



ESTADO DO CEARÁ
MUNICÍPIO DE CASCAVEL
COMISSÃO PERMANENTE DE LICITAÇÃO



DITAL DE TOMADA DE PREÇOS Nº 009/2022-TP

OBJETO: CONTRATAÇÃO DE EMPRESA PARA PRESTAÇÃO DE SERVIÇOS REMANESCENTES PARA A CONCLUSÃO DA QUADRA POLIESPORTIVA DO BURITIZAL NO MUNICÍPIO DE CASCAVEL-CE- PADRÃO FNDE.

ÓRGÃO INTERESSADO:	Secretaria da Educação
MODALIDADE:	Tomada de Preços
CRITÉRIO DE	Menor Preço Global
JULGAMENTO:	
TIPO DE EXECUÇÃO:	Execução Indireta.
REGIME DE	Empreitada por preço unitário
EXECUÇÃO:	
DATA E HORA DE	Até as 10h00min do dia 26 de maio de 2022.
ABERTURA:	
LOCAL DA SESSÃO PÚBLICA:	Sala da Comissão de Licitação do Município de Cascavel, sito na sede Av. Chanceler Edson Queiroz, 2650, Bairro Rio Novo, Cascavel, Estado do Ceará.

PREÂMBULO:

O município de Cascavel/CE, através da Comissão Permanente de Licitação, devidamente nomeada pela Portaria nº 614/2021, de 01 de outubro de 2021, torna público para conhecimento dos interessados que, na data, horário e local abaixo previstos, abrirá licitação, na modalidade **TOMADA DE PREÇOS**, do tipo **MENOR PREÇO GLOBAL, EXECUÇÃO INDIRETA**, por **EMPREITADA PREÇO UNITÁRIO** para atendimento do objeto desta licitação, de acordo com as condições estabelecidas neste Edital, observadas as disposições contidas na Lei Federal nº 8.666/93 de 21.06.93, e suas alterações posteriores e na Lei nº123/2006, alterada pela Lei nº. 147/2014.

Constituem parte integrante deste Edital, independente de transcrição os seguintes anexos:

- ANEXO I - Projeto Básico;
- ANEXO II - Modelo de apresentação de proposta;
- ANEXO III - Minuta de contrato;
- ANEXO IV - Minuta de declaração (Artigo. 27, inciso V, da Lei Federal nº 8.666/93 e inciso XXXIII do art. 7º da Constituição Federal);
- ANEXO V - Minuta de Declaração de Microempresa ou Empresa de Pequeno Porte;
- ANEXO VI - Minuta de Declaração de inexistência de fato impeditivo superveniente à habilitação;
- ANEXO VII - Modelo de Procuração.

1.0 DO OBJETO:

Av. Chanceler Edson Queiroz, nº 2650 | Rio Novo | Cascavel – Ceará | Cep: 62.850-000
Fone: + 55 (85) 3334-2840 | Site: www.cascavel.ce.gov.br | E-mail: licitacao@cascavel.ce.gov.br
CNPJ nº 07.589.369/0001-20 | CGF nº 06.920.253-2



ESTADO DO CEARÁ
MUNICÍPIO DE CASCAVEL
COMISSÃO PERMANENTE DE LICITAÇÃO



1.1 - A presente licitação tem como objeto a CONTRATAÇÃO DE EMPRESA PARA PRESTAÇÃO DE SERVIÇOS REMANESCENTES PARA A CONCLUSÃO DA QUADRA POLIESPORTIVA DO BURITIZAL NO MUNICÍPIO DE CASCAVEL-CE- PADRÃO FNDE. _.

1.2. DO VALOR ESTIMADO:

1.2 - O valor estimado total global está em torno de **R\$ 36.594,82 (trinta e seis mil quinhentos e noventa e quatro reais e oitenta e dois centavos)** conforme orçado pela administração.

2.0. DOS CRITÉRIOS DE PARTICIPAÇÃO:

2.1 - Poderá participar do presente certame licitatório PESSOA JURÍDICA, devidamente cadastrada na prefeitura de CASCAVEL ou não cadastrada, que atender a todas as condições exigidas para cadastramento até o terceiro dia anterior à data do recebimento das propostas, observada a necessária qualificação.

2.2 - Só poderá apresentar ou solicitar quaisquer documentos, manifestar-se ou representar qualquer empresa licitante no presente certame, representante legal habilitado, devendo apresentar os seguintes documentos:

I - Documento oficial de identidade;

II - **PROCURAÇÃO POR INSTRUMENTO PÚBLICO OU PARTICULAR** (acompanhado com os atos constitutivos da pessoa jurídica, ata de sua eleição, contrato social, requerimento de empresário individual, etc, nos quais estejam expressos poderes para o outorgante exercer direitos e assumir obrigações em decorrência de tal investidura). A procuração deverá indicar outorga de poderes para, na forma da lei, representar a licitante e praticar os atos a que se destinam, interpor recursos administrativos, apresentar documentos de habilitação e proposta de preços, assinar ata e os demais fins pertinentes ao certame, em nome da licitante, poderes para, na forma da lei, e praticar todos os demais atos pertinentes ao certame, em nome da licitante. **OBS: não serão aceitas procurações (públicas ou particulares) com prazo de validade acima de 01 (um) ano civil, a contar da data da sua emissão.**

2.3 - Caso o representante seja sócio da empresa licitante com poderes de representação, sócio-gerente, diretor do licitante ou titular de firma individual, deverão ser apresentados juntamente com o documento de identidade, documentos que comprovem tal condição (atos constitutivos da pessoa jurídica, ata de sua eleição, etc), nos quais estejam expressos seus poderes para exercer direitos e assumir obrigações em decorrência de tal investidura.

2.4.1 - RESTRIÇÕES DE PARTICIPAÇÃO:

2.4.1.1 - Não poderá participar empresa declarada inidônea ou cumprindo pena de suspensão, que lhes tenham sido aplicadas, por força da Lei nº 8.666/93 e suas alterações posteriores;

a) Pessoas jurídicas que tenham sido declaradas inidôneas por ato do poder público ou que estejam impedidas de licitar, ou contratar com a administração pública, ou com qualquer de seus órgãos descentralizados, quais sejam:

- I. Cadastro Nacional de Empresas Inidôneas e Suspensas - CEIS;
- II. Cadastro Integrado de Condenações por Ilícitos Administrativos - CADICON;
- III. Sistema de Cadastramento Unificado de Fornecedores - SICAF;



ESTADO DO CEARÁ
MUNICÍPIO DE CASCAVEL
COMISSÃO PERMANENTE DE LICITAÇÃO

- IV. Cadastro Nacional de Condenações Cíveis por Ato de Improbidade Administrativa do Conselho Nacional de Justiça - CNJ.
- b) Cumprindo penalidade de suspensão temporária imposta pela Prefeitura Municipal de CASCAVEL;
 - c) Estejam sob falência, concordata, dissolução ou liquidação, fusão, cisão ou de incorporação;
 - d) Reunidos sob forma de consórcio;
 - e) Mantendo qualquer tipo de vínculo profissional com servidor ou dirigente de órgão ou entidade contratante ou responsável pela licitação;
 - f) Autor do projeto básico ou executivo, pessoa física ou jurídica;
 - g) De empresas cujos sócios ou diretores pertençam, simultaneamente, a mais de uma firma licitante;
 - h) Que seja sociedade estrangeira não autorizada a funcionar no País;
 - i) De licitantes que estiverem enquadradas, no que couberem, ao disposto no artigo 9º, seus incisos e parágrafos, da Lei Federal nº 8.666/93 e suas posteriores atualizações;

2.4.1.2 - Para averiguação do disposto contido no item "2.6.1.1. a)" acima, as licitantes apresentarão junto aos documentos exigido na habilitação, consulta impressa através da Consulta Consolidada da Pessoa Jurídica, emitido via internet no sítio do <https://certidoes-apf.apps.tcu.gov.br/>, para comprovação ou não se a empresa sofre sanção da qual decorra como efeito restrição ao direito de participar em licitações ou de celebrar contratos com a Administração Pública. Ou tal consulta poderá ser realizada pela Comissão Permanente de Licitação, quanto da análise dos documentos de habilitação.

2.4.2 - Não poderá participar empresa que não explore ramo de atividade compatível com o objeto desta licitação.

2.4.3 - Quando um(a) dos(as) sócio(a)s representantes ou responsável(eis) técnicos(as) da licitante participar de mais de uma empresa especializada no objeto desta Licitação, somente uma delas poderá participar do certame licitatório. Caso não seja feita a escolha pelo sócio representante ou responsável técnico ambas serão excluídas do certame.

2.4.4 - É vedado ao servidor dos órgãos e/ou entidades da Administração Pública Municipal de Cascavel, Autarquias, Empresas Públicas ou Fundações, instituídas ou mantidas pelo Poder Público Municipal de CASCAVEL, participar como licitante, direta ou indiretamente por si, por interposta pessoa, dos procedimentos desta Licitação;

2.4.5 - O licitante considerado descredenciado ou não apto a participar do certame, poderá assistir ao processo licitatório, não podendo, entretanto, manifestar-se verbalmente durante a sessão.

2.5. **JUSTIFICATIVA** vedação a participação de consórcio:

2.5.1. A vedação à participações de interessadas que se apresentem constituídas sob a forma de consórcio se justifica na medida em que nas contratações de serviços comuns, é bastante corriqueiro a participação de empresas de pequeno e médio porte, às quais, em sua maioria, apresentam o mínimo exigido no tocante à qualificação técnica e econômico-financeira, condições suficientes para a execução de contratos dessa natureza, o que não tornará restrito o universo de possíveis licitantes individuais. A ausência de consórcio não trará prejuízos à competitividade do certame, visto que, em regra, a formação de consórcios é admitida quando o objeto a ser licitado envolve questões de alta complexidade ou de relevante vulto, em que



ESTADO DO CEARÁ
MUNICÍPIO DE CASCAVEL
COMISSÃO PERMANENTE DE LICITAÇÃO



empresas, isoladamente, não teriam condições de suprir os requisitos de habilitação do edital e ainda não teriam as condições necessárias a execução do objeto individualmente. Nestes casos, a Administração, com vistas a aumentar o número de participantes, admite a formação de consórcio.

2.5.2. Tendo em vista que é prerrogativa do Poder Público, na condição de contratante, a escolha da participação, ou não, de empresas constituídas sob a forma de consórcio, com as devidas justificativas, conforme se depreende da literalidade do texto da Lei nº 8.666/93, que em seu Art. 33 que atribui à Administração a prerrogativa de admissão de consórcios em licitações por ela promovidas, pelos motivos já expostos, conclui-se que a vedação de constituição de empresas em consórcio, para o caso concreto, é o que melhor atende o interesse público, por prestigiar os princípios da competitividade, economicidade e moralidade.

2.5.3. Ressalte-se que a decisão com relação à vedação à participação de consórcios, expressa no item 2.4.1.1. "d" do Edital supra, para o caso concreto em análise, visa exatamente afastar a restrição à competição, na medida que a reunião de empresas que, individualmente, poderiam prestar os serviços, reduziria o número de licitantes e poderia, eventualmente, proporcionar a formação de conluíus/carteis para manipular os preços nas licitações.

2.6 DAS MICROEMPRESAS E EMPRESAS DE PEQUENO PORTE

2.6.1 – As empresas consideradas microempresas (ME) e empresas de pequeno porte (EPP), conforme incisos I e II do artigo 3º da Lei Complementar nº 123, de 14 de dezembro de 2006, e que pretenderem se beneficiar nesta licitação do regime diferenciado de favorecimento previsto naquela lei, deverão apresentar, no momento da entrega dos envelopes, entretanto, separado de qualquer envelope, uma declaração de enquadramento como microempresa ou empresa de pequeno porte, conforme modelo constante do ANEXO V deste Edital.

2.6.2 – As empresas enquadradas no regime diferenciado e favorecido das microempresas ou empresas de pequeno porte que não apresentarem a declaração prevista no subitem anterior poderão participar normalmente do certame, porém em igualdade de condições com as empresas não enquadradas neste regime.

2.6.3 – Na forma do que dispõe o art. 42 da Lei Complementar nº 123, de 14.12/2006, a comprovação da regularidade fiscal das microempresas e empresas de pequeno porte somente será exigida para efeito de comprovação da regularidade fiscal, mesmo que esta apresente alguma restrição.

2.6.4 – Havendo alguma restrição na comprovação da regularidade fiscal, será assegurado o prazo de 05 (cinco) dias úteis, cujo termo inicial corresponderá ao momento em que o proponente for declarado o vencedor do certame, prorrogáveis por igual período, a critério da Administração Pública Municipal, para a regularização da documentação, pagamento ou parcelamento do débito, e emissão de eventuais certidões negativas ou positivas com efeito de certidão negativa.

2.6.5 – Entende-se o termo "declarado vencedor" de que trata o subitem anterior o momento imediatamente posterior à fase de julgamento das propostas.

2.6.6 – A não regularização da documentação, no prazo previsto no subitem anterior, implicará a decadência do direito à contratação, sem prejuízo das sanções previstas no art. 81 da Lei Federal nº 8.666/93, sendo facultado à Administração Pública Municipal convocar os licitantes remanescentes, na ordem de classificação, para a assinatura do contrato, ou revogar a licitação.



ESTADO DO CEARÁ
MUNICÍPIO DE CASCAVEL
COMISSÃO PERMANENTE DE LICITAÇÃO

2.6.7 – Será inabilitada a empresa ME ou EPP que não apresentar a regularização.

2.7. DAS IMPUGNAÇÕES

2.7.1. Qualquer cidadão é parte legítima para impugnar este edital diante de alguma irregularidade, devendo protocolar o pedido de até 05 (cinco) dias úteis antes da data fixada para abertura dos envelopes, estando a Administração obrigada a julgar e responder em até 03 (três) dias úteis;

2.7.2. Decairá do direito de impugnar os termos do edital o licitante que não o fizer até o segundo dia útil que anteceder a abertura dos envelopes de habilitação, hipótese em que tal comunicação não terá efeito de recurso;

2.7.3. A impugnação feita tempestivamente pelo licitante não a impedirá de participar do processo licitatório até o trânsito em julgado da decisão a ela pertinente;

2.7.4. Acolhida à petição contra o ato convocatório será designada nova data para a realização do certame;

2.7.5. Os pedidos de impugnação poderão ser protocolados na Prefeitura Municipal e encaminhados à Comissão de Licitação ou enviados através do endereço eletrônico: licitacao@cascavel.ce.gov.br.

3.0 DOS ENVELOPES

3.1. Cada licitante deverá apresentar, simultaneamente, 02 (dois) conjuntos de documentos, a saber: de **Habilitação** e **Proposta de Preço**, sendo aceita a remessa via postal.

3.1.1. Os licitantes que desejarem enviar os envelopes via **CORREIO**, deverão enviar 01 (um) único envelope **LACRADO** contendo dentro os outros 02 (dois) **envelopes LACRADOS** com a documentação referente a Habilitação (um envelope), e a Proposta de Preços (um envelope). A Comissão de Licitação **não se responsabilizará se os mesmos não chegarem a tempo hábil** para a abertura do certame.

3.1.1.1. A Comissão de Licitação não se responsabilizará por envelopes que chegarem após a licitação; caso mandem pelo correio, certifiquem-se com o setor de licitação a chegada do mesmo, pelo menos 24h (vinte e quatro horas) antes da licitação, os envelopes de documentação enviados pelo correio caso não forem abertos os mesmos serão fragmentados caso a empresa não os retire.

3.1.1.2. A inversão dos documentos no interior dos envelopes, como por exemplo, a colocação da Proposta de Preços no envelope dos Documentos de Habilitação, acarretará a exclusão sumária da proponente no certame.

3.1.2. Os conjuntos de documentos relativos à Habilitação e Proposta de Preço deverão ser entregues separadamente, em envelopes opacos e lacrados, rubricados no fecho e identificados com o nome do licitante, o número do CNPJ, o objeto da licitação e, respectivamente, os títulos dos conteúdos (“Documentos de Habilitação” e “Proposta de Preço”), na forma a seguir:

À PREFEITURA MUNICIPAL DE CASCAVEL
(IDENTIFICAÇÃO DA EMPRESA)
ENVELOPE Nº “A” – DOCUMENTAÇÃO
TOMADA DE PREÇOS Nº ___/2022/TP



ESTADO DO CEARÁ
MUNICÍPIO DE CASCAVEL
COMISSÃO PERMANENTE DE LICITAÇÃO



À PREFEITURA MUNICIPAL DE CASCAVEL
(IDENTIFICAÇÃO DA EMPRESA)
ENVELOPE Nº “B” - PROPOSTA DE PREÇOS
TOMADA DE PREÇOS Nº ___/2022/TP

4.0 - DOS DOCUMENTOS DE HABILITAÇÃO - ENVELOPE “A”.

4.1 - Os Documentos de Habilitação deverão ser apresentados da seguinte forma:

- a) Em originais ou publicação em Órgão Oficial, ou, ainda, por qualquer processo de cópia autenticada em Cartório (Art. 32 da lei nº. 8.666/93), sendo aceito autenticação eletrônica, exceto para a garantia, quando houver, cujo documento comprobatório deverá ser exibido exclusivamente em original;
- b) Dentro do prazo de validade, para aqueles cuja validade possa se expirar. Na hipótese do documento não conter expressamente o prazo de validade, deverá ser acompanhado de declaração ou regulamentação do órgão emissor que disponha sobre a validade do mesmo. Na ausência de tal declaração ou regulamentação, o documento será considerado válido pelo prazo de 30 (trinta) dias, a partir da data de sua emissão;
- c) Rubricados e numerados sequencialmente, na ordem deste Edital, da primeira à última página, de modo a refletir seu número exato;
- d) Os documentos apresentados deverão ser obrigatoriamente, da mesma sede, ou seja, se da matriz, todos da matriz, se de alguma filial, todos da mesma filial, com exceção dos documentos que são válidos para matriz e todas as filiais. Caso a Empresa seja vencedora, o Contrato será celebrado com a sede que apresentou a documentação.

4.1.1- Os Documentos de Habilitação e as Propostas de Preços deverão ser apresentadas por preposto da licitante com poderes de representação legal, através de procuração pública ou particular. A não apresentação não implicará em inabilitação. No entanto, o representante não poderá pronunciar-se em nome da licitante, salvo se estiver sendo representada por um de seus dirigentes, que deverá apresentar cópia do contrato social e documento de identidade.

4.1.2- Qualquer pessoa poderá entregar os Documentos de Habilitação e as Propostas de Preços de mais de uma licitante. Porém, nenhuma pessoa, ainda que munida de procuração, poderá representar mais de uma licitante junto à Comissão, sob pena de exclusão sumária das licitantes representadas.

4.2 - Os Documentos de Habilitação consistirão de:

4.2.0. Prova de inscrição no cadastro de fornecedores, através da apresentação do **Certificado de Registro Cadastral – CRC**, fornecido pela Prefeitura Municipal de Cascavel, dentro do prazo de validade e, em conformidade com o objeto da licitação, na forma prevista no Decreto Municipal nº. 030/2018 de 14/11/2018, e ainda a seguinte documentação:

4.2.1- Habilitação Jurídica:

4.2.1.1. **REGISTRO COMERCIAL**, no caso de empresa pessoa física, no registro público de empresa mercantil da Junta Comercial; devendo, no caso da licitante ser a sucursal, filial ou agência, apresentar o registro da Junta onde opera com averbação no registro da Junta onde tem sede a matriz.



ESTADO DO CEARÁ
MUNICÍPIO DE CASCAVEL
COMISSÃO PERMANENTE DE LICITAÇÃO

4.2.1.2. NO CASO DE SOCIEDADE EMPRESÁRIA OU EMPRESA INDIVIDUAL DE RESPONSABILIDADE LIMITADA - EIRELI: ato constitutivo, estatuto ou contrato social consolidado em vigor devidamente registrado no registro público de empresa mercantil da Junta Comercial (não sendo o contrato social consolidado apresentar juntamente todos os aditivos a este) em se tratando de sociedades empresárias: devendo, no caso da licitante ser a sucursal, filial ou agência, apresentar o registro da Junta onde opera com averbação no registro da Junta onde tem sede a matriz.

4.2.1.3. INSCRIÇÃO DO ATO CONSTITUTIVO, no caso de sociedades simples - exceto cooperativas - no Cartório de Registro das Pessoas Jurídicas acompanhada de prova da diretoria em exercício; devendo, no caso da licitante ser a sucursal, filial ou agência, apresentar o registro no Cartório de Registro das Pessoas Jurídicas do Estado onde opera com averbação no Cartório onde tem sede a matriz.

4.2.1.4. DECRETO DE AUTORIZAÇÃO, em se tratando de empresa ou sociedade estrangeira em funcionamento no País, e ATO DE REGISTRO DE AUTORIZAÇÃO PARA FUNCIONAMENTO expedido pelo órgão competente, quando a atividade assim o exigir.

OBS: Os documentos listados acima deverão estar acompanhados de todas as alterações ou da consolidação respectiva.

4.2.1.5. CÓPIA RG E CPF DO(S) SÓCIO(S) ADMINISTRADOR(S) OU TITULAR DA PESSOA JURÍDICA.

4.2.2 - RELATIVA À REGULARIDADE FISCAL E TRABALHISTA:

4.2.2.1. Prova de inscrição no Cadastro Nacional de Pessoas Jurídicas (CNPJ);

4.2.2.2. Prova de inscrição no cadastro de contribuintes estadual ou municipal, conforme o caso, relativo ao domicílio ou sede do licitante, pertinente ao seu ramo de atividade e compatível com o objeto contratual;

4.2.2.3. Provas de regularidade, em plena validade, para com:

a) A comprovação de REGULARIDADE para com a Fazenda Federal deverá ser feita através da Certidão de regularidade de Débitos relativos a Créditos Tributários Federais e à Dívida Ativa da União (CND), emitidas pela Receita Federal do Brasil na forma da Portaria Conjunta RFB/PGFN nº 1.751, de 2 de outubro de 2014;

b) A comprovação de REGULARIDADE para com a Fazenda Estadual deverá ser feita através de Certidão Consolidada Negativa de Débitos inscritos na Dívida Ativa Estadual;

c) A comprovação de REGULARIDADE para com a Fazenda Municipal deverá ser feita através de Certidão Consolidada Negativa de Débitos inscritos na Dívida Ativa Municipal;

d) Prova de situação regular perante o Fundo de Garantia por Tempo de Serviço – FGTS, através de Certificado de Regularidade – CRF;

e) Prova de inexistência de débitos inadimplidos perante a Justiça do Trabalho, mediante a apresentação de certidão negativa, nos termos do Título VII-A da Consolidação das Leis do Trabalho, aprovada pelo Decreto-Lei no 5.452, de 1º de maio de 1943.” (NR), conforme Lei 12.440/2011 de 07 de julho de 2011.

OBS: Caso não seja declarado o prazo de validade da certidão em seu conteúdo, será considerada o prazo de 30 (trinta) dias da sua emissão. Para efeito de sua validade.

4.2.3 - RELATIVO À QUALIFICAÇÃO TÉCNICA



ESTADO DO CEARÁ
MUNICÍPIO DE CASCAVEL
COMISSÃO PERMANENTE DE LICITAÇÃO



4.2.3.1. Certidão atualizada de registro da empresa no Conselho Regional de Engenharia, Arquitetura e Agronomia- CREA, na qual conste o(s) nome(s) de seu(s) responsável(eis) técnico(s);

4.2.3.2. Comprovação da capacidade TÉCNICO-OPERACIONAL da empresa licitante para desempenho de atividade pertinente e compatível em características, com o objeto desta licitação, a ser feita por intermédio de ATESTADO TÉCNICO fornecida(s) por pessoa(s) jurídica(s) de direito público ou privado, em que figurem o nome da empresa concorrente na condição de "CONTRATADA", acompanhadas das anotações e registros de responsabilidade *técnica* (ART) emitidas pelo conselho de fiscalização em nome dos profissionais vinculados aos atestados, como forma de conferir autenticidade e veracidade às informações constantes nos documentos emitidos em nome das licitantes, tudo com base no Acórdão 3094/2020-TCU-Plenário.

4.2.3.3. Deverão constar, preferencialmente, das CERTIDÕES DE ACERVO TÉCNICO ou dos ATESTADOS expedidos pelo CREA, em destaque, os seguintes dados: Data de início e término da Obra, local de execução, nome do contratante e da CONTRATADA, nome dos responsáveis técnicos, seus títulos profissionais e números de registros no CREA, especificações técnicas da obra e os quantitativos executados.

4.2.3.4. Comprovação da capacidade TÉCNICO-PROFISSIONAL possuir como RESPONSÁVEL TÉCNICO ou em seu quadro permanente, na data prevista para entrega dos documentos e propostas de preços, profissional(is) de nível superior, detentor(es) de CERTIDÃO DE ACERVO TÉCNICO COM ATESTADO TÉCNICO reconhecido(s) pelo CREA que comprove a execução de obras com características técnicas similares ou superiores às do objeto da presente licitação,

4.2.3.4.1 Entende-se, para fins deste Edital, como pertencente ao quadro permanente:

- a.1) O empregado comprova-se o vínculo empregatício através de cópia da "ficha ou livro de registro de empregados" ou cópia da Carteira de trabalho e Previdência Social – CTPS.
- a.2) Quando o responsável técnico for o dirigente ou sócio da empresa licitante, tal aprovação deverá ser feita através de um dos seguintes documentos: contrato social, certidão de registro do CREA, devidamente atualizada, ou de certidão simplificada na Junta Comercial expedida na sede do licitante;
- a.3) Ou Contrato de prestação de serviços, acompanhado de comprovação através do registro do responsável técnico da licitante junto ao CRQ-CREA, que identifique a relação das empresas em que o profissional figure como responsável técnico.

4.2.3.5. Deverão constar, preferencialmente, das CERTIDÕES DE ACERVO TÉCNICO ou dos ATESTADOS expedidos pelo CREA, em destaque, os seguintes dados: Data de início e término da Obra, local de execução, nome do contratante e da CONTRATADA, nome dos responsáveis técnicos, seus títulos profissionais e números de registros no CREA, especificações técnicas da obra e os quantitativos executados.

4.2.3.5.1. Não serão aceitos atestados de Fiscalização, Supervisão, Gerenciamento, Controle Tecnológico ou Assessoria Técnica de Obras.



ESTADO DO CEARÁ
MUNICÍPIO DE CASCAVEL
COMISSÃO PERMANENTE DE LICITAÇÃO

4.2.3.6. Quando um(a) dos(as) sócio(a)s representantes ou responsável(eis) técnicos(as) da licitante participar de mais de uma empresa especializada no objeto desta Licitação, somente uma delas poderá participar do certame licitatório. Caso não seja feita a escolha pelo sócio representante ou responsável técnico ambas serão excluídas do certame;

4.2.3.7. O (s) profissional (is) deverá (ão) ser indicado (s) como responsável (is) técnico(s) da participante e sua substituição só será possível por profissional igualmente qualificado, mediante a expressa aprovação da fiscalização;

4.2.3.8. As exigências mínimas relativas a instalações de canteiros, máquinas, equipamentos e pessoal técnico especializado, considerados essenciais para o cumprimento do objeto da licitação, serão atendidas mediante a apresentação de declaração formal, e relação explícita da sua disponibilidade, sob as penas cabíveis, vedada as exigências de propriedade e de localização prévia.

4.2.4 - RELATIVA À QUALIFICAÇÃO ECONÔMICO-FINANCEIRA:

4.2.4.1. **Balanço patrimonial e demonstrações contábeis (DRE) do último exercício fiscal**, já exigíveis e apresentados **na forma da lei**, devidamente registrado na junta comercial da sede da licitante, acompanhado dos termos de abertura e de encerramento do Livro Diário - estes termos devidamente registrados na Junta Comercial - constando ainda, no balanço, o número do Livro Diário e das folhas nos quais se acha transcrito, que comprovem a boa situação financeira da empresa, com vistas aos compromissos que terá de assumir caso lhe seja adjudicado o objeto licitado, devidamente assinado pelo contador responsável, sendo vedada sua substituição por balancetes ou balanços provisórios, podendo ser atualizados por índices oficiais quando encerrados há mais de 03 (três) meses da data de apresentação da proposta;

4.2.4.2. Serão considerados como na forma da Lei, o Balanço Patrimonial e Demonstrações Contábeis assim apresentados:

a) **Sociedades empresariais em geral:** registrados ou autenticados na Junta Comercial da sede ou domicílio da Licitante, acompanhados de cópia do termo de abertura e de encerramento do Livro Diário do qual foi extraído.

b) **Sociedades empresárias, especificamente no caso de sociedades anônimas regidas pela Lei nº. 6.404/76:** registrados ou autenticados na Junta Comercial da sede ou domicílio da licitante; ou publicados na imprensa oficial da União, ou do Estado, ou do Distrito Federal conforme o lugar em que esteja situada a sede da companhia; ou, ainda, em jornal de grande circulação editado na localidade em que está a sede da companhia;

c) **Sociedades simples:** registrados no Registro Civil das Pessoas jurídicas do local de sua sede; caso a sociedade simples adote um dos tipos de sociedade empresária, deverá sujeitar-se às normas fixadas para as sociedades empresárias, inclusive quanto ao registro na Junta Comercial.

d) **As empresas constituídas á menos de um ano:** apresentarão deverão apresentar demonstrativo do Balanço de Abertura, devidamente registrados ou autenticados na Junta Comercial do domicílio da Licitante, acompanhado dos termos de abertura e de encerramento do Livro Diário - estes termos devidamente registrados na Junta Comercial assinado pelo sócio-gerente ou diretor e pelo contador ou outro profissional equivalente, devidamente registrado no Conselho Regional de Contabilidade.



ESTADO DO CEARÁ
MUNICÍPIO DE CASCAVEL
COMISSÃO PERMANENTE DE LICITAÇÃO

4.2.4.3. Entende-se que a expressão “*na forma da lei*” constante no item 4.2.4.1, no mínimo: balanço patrimonial e DRE, registro na Junta Comercial ou órgão competente, acompanhado dos termos de abertura e encerramento do livro diário e as notas explicativas, conforme **Acórdão 1153/2016 – Plenário - TCU**.

4.2.4.4. As cópias deverão ser originárias do Livro Diário devidamente formalizado e registrado.

4.2.4.5. A empresa optante pelo *Sistema Público de Escrituração Digital - SPED* poderá apresentá-lo *na forma da lei*.

4.2.4.6. Entende-se que a expressão “*na forma da lei*” constante no item 4.2.4.5 engloba, no mínimo:

- Balanco Patrimonial;
- DRE - Demonstração do Resultado do Exercício;
- Termos de abertura e de encerramento do Livro Diário;
- Recibo de entrega de escrituração contábil digital; (*Para efeito o que determina o Art. 2º do Decreto Nº 9.555, de 6 de novembro de 2018*);

OBS!: A autenticação de livros contábeis das pessoas jurídicas não sujeitas ao Registro do Comércio, poderá ser feita pelo Sistema Público de Escrituração Digital - Sped, instituído pelo Decreto nº 6.022, de 22 de janeiro de 2007, por meio da apresentação de escrituração contábil digital, na forma estabelecida pela Secretaria da Receita Federal do Brasil do Ministério da Fazenda. (Art. 1º do Decreto Nº 9.555, de 6 de novembro de 2018).

4.2.4.7. As cópias deverão ser originárias do Livro Diário constante do SPED.

4.2.4.8. A Escrituração Digital deverá estar de acordo com as Instruções Normativas (RFB nº 1420/2013 e RFB nº 1594) que tratam do *Sistema Público de Escrituração Digital - SPED*. Para maiores informações, verificar o site www.receita.gov.br, no link SPED. Ficando a exigência de apresentação do Balanço Patrimonial do último exercício social, a ser apresentado no prazo que determina o art. 5º das Instruções Normativas da RFB, bem como o que determina a Jurisprudência no Acórdão TCU nº 2.669/2013 de relatoria do Ministro Valmir Campelo.

4.2.4.9. Com base nos dados extraídos do balanço será avaliada a capacidade financeira da empresa, em conformidade com o art. 19, Inciso XXIV da Instrução Normativa nº 06/2013-MPOG, as empresas deverão apresentar o cálculo dos índices financeiros, sendo qualificadas apenas as que forem consideradas solventes. Para isso serão utilizadas as seguintes definições e formulações: a boa situação financeira, será baseada na obtenção de índices de Liquidez Geral (ILG), maior ou igual a um (>1), Solvência Geral (ISG), maior ou igual a um (>1) e Liquidez Corrente (ILC), maior ou igual a um (>1), cumulativamente, resultantes da aplicação das fórmulas:

$$ILG = \frac{\text{Ativo Circulante} + \text{Realizável a Longo Prazo}}{\text{Passivo Circulante} + \text{Exigível a Longo Prazo}}$$

$$ISG = \frac{\text{Ativo Total}}{\text{Passivo Circulante} + \text{Exigível a Longo Prazo}}$$

$$ILC = \frac{\text{Ativo Circulante}}{\text{Passivo Circulante}}$$



ESTADO DO CEARÁ
MUNICÍPIO DE CASCAVEL
COMISSÃO PERMANENTE DE LICITAÇÃO

Passivo Circulante

4.2.4.9.1. JUSTIFICATIVA DA EXIGENCIA DOS INDICES FINANCEIROS (Acórdão 354/2016-Plenário-TCU| Súmula 289 | Relator: JOSÉ MUCIO MONTEIRO):

a) Índice de Liquidez Geral (ILG) indica quanto a empresa possui em disponibilidades, bens e direitos realizáveis no curso do exercício seguinte para liquidar suas obrigações, com vencimento neste período.

b) Índice de Liquidez Corrente (ILC) indica quanto a empresa possui em recursos disponíveis, bens e direitos realizáveis a curto prazo, para fazer face ao total de suas dívidas de curto prazo, sendo que:

Resultado da Liquidez Corrente:

-Maior que 1: Resultado que demonstra folga no disponível para uma possível liquidação das obrigações.

-Se igual a 1: Os valores dos direitos e obrigações a curto prazo são equivalentes.

-Se menor que 1: Não haveria disponibilidade suficientes para quitar as obrigações a curto prazo, caso fosse preciso.

c) O índice de Solvência Geral (ISG) expressa o grau de garantia que a empresa dispõe em Ativos (totais), para pagamento do total de suas dívidas. Envolve além dos recursos líquidos, também os permanentes. Para os três índices colacionados (ILG, ILC, SG), o resultado ">1" é recomendável à comprovação da boa situação financeira (o que demonstraria um equilíbrio nas contas da companhia), sendo certo que, quanto maior o resultado, melhor, em tese, seria a condição da empresa. Mas há exceções.

>> **Justifica-se tal exigência**, tendo como base os meios técnicos, usuais e costumeiros de aplicabilidade destas fórmulas, e assim, ficando comprovado que a exigência dos índices se faz necessário ante a comprovação da capacidade econômico-financeira do (a) empresa (s) participante (s) na perspectiva de execução de um possível futuro contrato com a Administração Pública. Logo, entende-se que as exigências acima, atendem aos padrões de requisitos demandados neste edital, pois o atendimento quantas as taxas apresentadas demonstram, em tese, a saúde e a solidez financeira da participante, bem como foi calculado com base no Acórdão 5026/2010-Segunda Câmara-TCU | Relator: AUGUSTO SHERMAN.

4.2.4.10. Certidão negativa de falência, recuperação judicial ou extrajudicial, expedida pelo distribuidor da sede da pessoa jurídica (artigo 31 da Lei nº 8.666/93) em data não superior a 30 (trinta) dias;

4.2.4.11. Comprovação de Garantia de Participação nos termos do artigo 31, III da Lei nº 8.666/93, no montante equivalente a 1% do valor estimado deste procedimento, em nome da Prefeitura Municipal de Cascavel, devendo as comprovações serem juntadas aos documentos de habilitação.

4.2.4.11.1. A licitante poderá optar por uma das seguintes modalidades de garantia: caução em dinheiro, títulos da dívida pública, seguro garantia ou por fiança bancária;



ESTADO DO CEARÁ
MUNICÍPIO DE CASCAVEL
COMISSÃO PERMANENTE DE LICITAÇÃO



4.2.4.11.2. Ao optar por caução em dinheiro, os interessados deverão efetuar depósito ou transferência bancária para a Agência 1039-1, Conta Corrente 18.099-8/ Banco do Brasil, cujo comprovante deve ser apresentado junto com a documentação referente a habilitação;

4.2.4.11.3. Caso a modalidade de garantia recair em **títulos da dívida pública** emitidos sob a forma escritural, mediante registro em sistema centralizado de liquidação e de custódia autorizado pelo Banco Central do Brasil, e avaliados por seus valores econômicos, conforme definido pelo Ministério da Economia, o qual está atestará a sua validade, exequibilidade e avaliação de resgate atual, e das seguintes comprovações:

- a) Origem/aquisição mediante documento respectivo e lançamento contábil por meio de registro no balanço patrimonial da licitante;
- b) Apresentar documento, emitido por entidade ou organismo oficial, dotado de fé pública, demonstrando a correção atualizada monetariamente do título (realizada até seis meses anteriores a data marcada para apresentação da dita garantia), conforme parâmetros definidos pelo Ministério da Fazenda;
- c) Serão aceitos apenas e tão somente títulos com vencimentos passíveis de resgate incontestável sob nenhum aspecto, até a data correspondente ao prazo de validade da proposta de preços.
- d) Presumem-se como autênticos os títulos oferecidos pela licitante, reservando-se a Prefeitura Municipal de Cascavel o direito de averiguar a sua autenticidade. Em se constatando indícios de fraude, se obriga a oferecer denúncia ao Ministério Público.
- e) Origem/aquisição mediante documento respectivo e lançamento contábil por meio de registro no balanço patrimonial da licitante.

4.2.4.11.4 - Caso a modalidade de garantia escolhida seja a **fiança bancária** emitida por banco ou instituição financeira devidamente autorizada a operar no País pelo Banco Central do Brasil, o licitante entregará o documento no original ou cópia autenticada, fornecido pela instituição que a concede, do qual deverá obrigatoriamente, constar:

- a) Beneficiário: Prefeitura Municipal de Cascavel.
- b) Objeto: Garantia da participação na TOMADA DE PREÇOS N° _____.
- c) Valor: 1% (um por cento) do valor estimado da licitação.
- d) Prazo de validade: mínimo de 120 (cento e vinte) dias.

4.2.4.11.5. Caso a modalidade de garantia seja **seguro-garantia**, o licitante deverá fazer a comprovação da apólice ou de documento hábil expedido pela seguradora, cuja vigência será de, no mínimo, 120 (cento e vinte) dias contados a partir da data do recebimento dos envelopes.

4.2.4.12 - A garantia de manutenção de proposta será liberada até 5 (cinco) dias úteis após esgotada as fases de habilitação (Documentos de Habilitação) ou de classificação (Propostas Comerciais), para as empresas inabilitadas ou desclassificadas, exceto para a vencedora da licitação, que será liberada no mesmo prazo, após a data de assinatura dos possíveis contratos.



ESTADO DO CEARÁ
MUNICÍPIO DE CASCAVEL
COMISSÃO PERMANENTE DE LICITAÇÃO



4.2.4.13 - Para efeito da devolução de que trata o subitem anterior, a garantia prestada pela LICITANTE, quando em dinheiro, será atualizada monetariamente, por meio da aplicação da Caderneta de Poupança, calculada "pro rata die".

4.2.4.14 - A garantia da proposta poderá ser executada;

- a) se o licitante retirar sua proposta comercial durante o prazo de validade da mesma;
- b) se o licitante não firmar o contrato.

4.2.5- DEMAIS EXIGÊNCIAS:

4.2.5.1 - Declaração da Licitante em papel timbrado e assinado pelo representante legal, informando que cumpre a proibição prevista no art. 7º da CF - ou seja, de que **não utiliza trabalho de menor de dezoito anos em atividades noturnas**, perigosas ou insalubres, e de trabalho de menor de quatorze anos, salvo na condição de aprendiz. Sugere-se o **modelo** apresentado (**ANEXO IV**), em papel da própria empresa, contendo o carimbo ou impresso identificador do CNPJ/MF da firma proponente, assinadas por pessoa legalmente habilitada e que seja possível. Identificar quem assinou.

4.2.5.2 - Declaração da Licitante em papel timbrado e assinado pelo representante legal, declarando, sob as penas da Lei, de que **conhece e Aceita o teor completo do Edital**, ressaltando-se o direito recursal, bem como de que recebeu todos os documentos e informações necessárias para o cumprimento integral das obrigações objeto da licitação. Sugerimos o **modelo** apresentado (**ANEXO VI**), em papel da própria empresa, contendo o carimbo ou impresso identificador do CNPJ/MF da firma proponente, assinadas por pessoa legalmente habilitada e que seja possível. Identificar quem assinou.

4.2.5.3 - Declaração da Licitante em papel timbrado e assinado pelo representante legal, declarando para os devidos fins, sob as penalidades cabíveis, de **não haver Fatos impeditivos** quanto a nossa participação em licitações ou contratações com a Administração Pública Federal, Estadual e Municipal. Sugere-se o **modelo** apresentado (**ANEXO VI**), em papel da própria empresa, contendo o carimbo ou impresso identificador do CNPJ/MF da firma proponente, assinadas por pessoa legalmente habilitada e que seja possível. Identificar quem assinou. (art.32, §2º, da Lei n.º 8.666/93).

4.2.5.4 - Os documentos expedidos pela *Internet* poderão ser apresentados em **forma original** ou **cópia reprográfica sem autenticação**. Entretanto, estarão sujeitos à verificação de sua autenticidade através de consulta realizada pela Presidente.

4.2.5.5 - A LICITANTE deverá fornecer, a título de informação, número de telefone, fax, e pessoa de contato, preferencialmente local. A ausência desses dados não a tornará inabilitada.

4.2.5.6 - Os licitantes que deixarem de apresentar quaisquer dos documentos exigidos no Envelope nº 01 (Documentos de Habilitação), ou os apresentarem em desacordo com o estabelecido neste edital, ou com irregularidades, serão considerados inabilitados, não se admitindo complementação posterior.



ESTADO DO CEARÁ
MUNICÍPIO DE CASCAVEL
COMISSÃO PERMANENTE DE LICITAÇÃO



5.0- DA PROPOSTA DE PREÇO - ENVELOPE "B"

5.1- As propostas deverão ser apresentadas em papel timbrado da firma e preenchidas em duas vias datilografadas/digitadas ou impressas por qualquer processo mecânico, eletrônico ou manual, sem emendas, rasuras ou entrelinhas, entregue em envelope lacrado.

5.2- As propostas de preços deverão ainda conter:

5.2.1. É obrigatória a assinatura do responsável legal e do responsável técnico da licitante na **PROPOSTA COMERCIAL E PLANILHAS ORÇAMENTÁRIAS.**

5.2.2. O **ANEXO II – MODELO DE CARTA DE PROPOSTA COMERCIAL**, contendo:

5.2.2.1. Nome da empresa PROPONENTE, endereço e número de inscrição no CNPJ;

5.2.2.2. Validade da proposta, não inferior a 60 (sessenta) dias;

5.2.2.3. Preço global, expresso em real;

5.2.2.4. Assinatura do representante legal e do Engenheiro responsável técnico pela elaboração do orçamento;

5.2.2.5. Prazo de execução dos serviços.

5.3. Acompanharão obrigatoriamente as Propostas Comerciais, como partes integrantes, os seguintes anexos, os quais deverão conter o nome da LICITANTE, a assinatura e o título do profissional do engenheiro que os elaborou, e o número da Carteira do CREA deste profissional:

a). **Planilha de Preços**, contendo quantidades, preços unitários e totais de todos os itens dos serviços constantes do **ANEXO I – Projeto Básico**, onde estarão contidas todas as despesas necessárias para a execução dos serviços, inclusive as salariais, totalização dos encargos sociais e trabalhistas, despesas adicionais e totalização de impostos e taxas.

b). **Cronograma Físico-Financeiro** compatível com os serviços, conforme o **ANEXO I – Projeto Básico**, com periodicidade mensal, não se admitindo parcela na forma de pagamento antecipado. (O Cronograma Contratado será atualizado de acordo com as Ordens de Serviços emitidas).

c). **Na elaboração da Composição de Preços Unitários**, deverá conter todos os insumos e coeficientes de produtividade necessários à execução de cada serviço, quais sejam equipamentos, mão-de-obra, totalização de encargos sociais, insumos, transportes, BDI (conforme orientação do TCU), totalização de impostos e taxas, e quaisquer outros necessários à execução dos serviços.

d). Demonstrativo detalhado da composição do percentual adotado para o item **"BONIFICAÇÃO E DESPESAS INDIRETAS - BDI"**, inclusive com relação às parcelas que o compõe, anexo a proposta de preços.

e) Demonstrativo detalhado da composição do percentual adotado para o item **"ENCARGOS SOCIAIS"**, inclusive com relação às parcelas que o compõe, anexo a proposta de preços.

5.3.1. Na elaboração da Proposta de Preço, o licitante deverá observar as seguintes condições: Os preços unitários propostos para cada item constante da Planilha de Orçamento deverão incluir todos os custos diretos e indiretos, tais como: materiais, custo horário de utilização de



ESTADO DO CEARÁ
MUNICÍPIO DE CASCAVEL
COMISSÃO PERMANENTE DE LICITAÇÃO



equipamentos, mão-de-obra, encargos sociais, impostos/taxas, despesas administrativas, transportes, seguros e lucro.

5.3.2. Tendo em vista que a presente licitação trata de EMPREITADA POR PREÇO UNITÁRIO, o ANEXO I – Projeto Básico, deverá ser seguido integralmente no tocante aos quantitativos, sendo desclassificada a empresa que omitir, alterar ou deixar de segui-los por qualquer razão, não podendo, no entanto, o preço total da proposta da LICITANTE ser superior ao estabelecido no subitem 1.2.

5.3.3. Correrão por conta da PROPONENTE vencedora todos os custos que porventura deixar de explicitar em sua proposta.

5.3.4. Prazo de garantia das obras será de 05 (cinco) anos, a contar da data de sua entrega definitiva, nos termos do disposto no art. 618 do Código Civil.

5.3.5. As PROPOSTAS COMERCIAIS deverão ser rubricadas e numeradas sequencialmente, da primeira a última folha, de modo a refletir o seu número exato.

5.3.6. Nas PROPOSTAS COMERCIAIS deverão ser utilizadas até no máximo 02 (duas) casas decimais após a vírgula, para o valor unitário. O que constar na proposta impressa deverá corresponder exatamente ao utilizado na planilha eletrônica sob pena de desclassificação.

5.3.7. A planilha orçamentária em mídia eletrônica deverá ter os totais arredondados para duas casas decimais e deverá ser apresentada dentro do Envelope “B”.

5.3.8. Ocorrendo divergência entre os valores propostos, prevalecerão os descritos por extenso e, no caso de incompatibilidade entre os valores unitário e total, prevalecerá o valor unitário.

6.0- DO PROCESSAMENTO DA LICITAÇÃO:

6.1 Os trabalhos da sessão pública para recebimento dos Documentos de Habilitação e Propostas Comerciais obedecerão aos trâmites estabelecidos nos subitens seguintes:

6.1.1. Na presença das PROPONENTES e demais pessoas que quiserem assistir à sessão, a COMISSÃO receberá os invólucros devidamente lacrados, contendo os Documentos de Habilitação e as Propostas Comerciais.

6.1.2. Para a boa condução dos trabalhos, cada LICITANTE deverá se fazer representar por, no máximo, 1 (uma) pessoa.

6.1.3. Os membros da COMISSÃO e 3 (três) escolhidos entre os presentes como representantes das PROPONENTES, examinarão e rubricarão todas as folhas dos Documentos de Habilitação e Propostas Comerciais apresentados.

6.1.4. Recebidos os envelopes "A" – DOCUMENTOS DE HABILITAÇÃO e "B" - PROPOSTAS COMERCIAIS, proceder-se-á a abertura daqueles referentes à documentação de habilitação.

6.1.5. A COMISSÃO poderá a seu exclusivo critério, proclamar na mesma sessão o resultado da habilitação, ou convocar outra para esse fim, ficando cientificados os interessados.

6.1.6. Proclamado o resultado da habilitação, e decorrido o prazo para interposição de recurso, ou no caso de renúncia do direito recursal, a COMISSÃO procederá a abertura das Propostas Comerciais das LICITANTES habilitadas.

6.1.7. A COMISSÃO devolverá os envelopes de Propostas Comerciais às LICITANTES inabilitadas, se não houver recursos ou, se houver, após sua denegação.

6.1.8. Os recursos, em qualquer das fases da licitação, serão interpostos e julgados com estrita observância aos ditames do art. 109 da Lei das Licitações e Contratos nº 8.666/93.



ESTADO DO CEARÁ
MUNICÍPIO DE CASCAVEL
COMISSÃO PERMANENTE DE LICITAÇÃO



6.1.9. Analisada as Propostas Comerciais, a COMISSÃO divulgará o resultado e, decorrido o prazo para interposição de recursos, ou no caso de renúncia do direito recursal, proclamará a vencedora do certame.

6.2. Após a entrega dos invólucros contendo os Documentos de Habilitação e das Propostas Comerciais, nenhum documento adicional será aceito ou considerado no julgamento, e nem serão permitidos quaisquer adendos, acréscimos ou retificações.

6.3. De cada sessão realizada será lavrada a respectiva ata circunstanciada, a qual será assinada pela COMISSÃO e pelos representantes das LICITANTES.

6.4. A Comissão poderá, ao seu exclusivo critério, proclamar na mesma sessão, o resultado da habilitação, ou convocar outra para esse fim, ficando cientificados os interessados;

6.5. Divulgado o resultado da habilitação, a Comissão, após obedecer ao disposto no art. 109, inciso I, alínea "a", da Lei de Licitações, fará a devolução aos inabilitados, dos seus envelopes "proposta de preços", lacrados.

6.6. Abertura das propostas de preços das licitantes habilitadas, que serão examinadas pela Comissão e pelas licitantes presentes.

6.7. A COMISSÃO verificará a existência de microempresas ou empresas de pequeno porte, para o cumprimento do constante na Lei Complementar nº 123/2006, procedendo como previsto no subitem 6.8. Caso a proposta classificada em 1º lugar não seja ME ou EPP, a COMISSÃO procederá de acordo com os subitens a seguir:

6.8.1. Fica assegurada, como critério de desempate (Lei Complementar nº 123, de 14.12.2006), preferência de contratação para as ME e EPP.

6.8.2. Entende-se por empate aquelas situações em que as propostas apresentadas pelas microempresas e empresas de pequeno porte sejam iguais ou até 10% (dez por cento) superiores à proposta mais bem classificada, depois de ordenadas as propostas de preços em ordem crescente dos preços ofertados.

6.8.3. Para o efeito do disposto no subitem 6.5.1, ocorrendo empate, a Comissão procederá da seguinte forma:

- a) a microempresa ou empresa de pequeno porte mais bem classificada poderá apresentar proposta de preço inferior àquela considerada vencedora do certame, situação em que será classificada em primeiro lugar e consequentemente declarada vencedora do certame;
- b) não ocorrendo a contratação da microempresa ou empresa de pequeno porte, na forma da alínea anterior, serão convocadas as remanescentes que porventura se enquadrem na hipótese do subitem 6.8.2., na ordem classificatória, para o exercício do mesmo direito.
- c) O disposto no item 6.8.1 somente se aplicará quando a melhor oferta inicial não tiver sido apresentada por microempresa ou empresa de pequeno porte.

6.8.4. No caso de equivalência dos valores apresentados pelas microempresas e empresas de pequeno porte que se encontrem no intervalo estabelecido no subitem 6.8.2, será realizado sorteio entre elas para que se identifique aquela que primeiro poderá apresentar nova proposta de preços, que deverá ser registrada em ata.

6.8.5. Na hipótese de não-contratação nos termos previstos no subitem acima, o objeto licitado será adjudicado em favor da proposta originalmente vencedora do certame.



ESTADO DO CEARÁ
MUNICÍPIO DE CASCAVEL
COMISSÃO PERMANENTE DE LICITAÇÃO



6.8.6. Ocorrendo a situação prevista no subitem 6.8.3, a microempresa ou empresa de pequeno porte mais bem classificada será convocada para apresentar nova proposta de preços após a solicitação da COMISSÃO, ocasião em que o representante legal da ME ou EPP deverá estar presente à sessão e declarar sua nova proposta, sob pena de preclusão de seu direito. Todos os atos deverão constar da ata dos trabalhos.

6.9. Divulgação do resultado do julgamento da proposta de preços e observância ao prazo recursal previsto no art. 109, inciso I, alínea "b", da Lei nº 8.666/93.

6.10. Após a fase de habilitação, não cabe desistência de proposta, salvo motivo justo decorrente de fato superveniente e aceito pela Comissão de Licitação.

6.11. É facultado à COMISSÃO, de ofício ou mediante requerimento do interessado, em qualquer fase da licitação realizar diligências, destinadas a esclarecer ou complementar a instrução do processo.

7.0- DO CRITÉRIO DE JULGAMENTO

A - AVALIAÇÃO DOS DOCUMENTOS DE HABILITAÇÃO - ENVELOPE "A"

7.1- Compete exclusivamente à COMISSÃO avaliar o mérito dos documentos e informações prestadas, bem como julgar a capacidade técnica, econômica e financeira de cada PROPONENTE e a exequibilidade das propostas apresentadas.

7.2- A habilitação será julgada com base nos Documentos de Habilitação apresentados, observadas as exigências pertinentes à Habilitação Jurídica, Regularidade Fiscal, Qualificação Técnica e à Qualificação Econômica e Financeira.

B - AVALIAÇÃO DAS PROPOSTAS - ENVELOPE "B"

7.3- A presente licitação será julgada pelo critério do menor preço, conforme inciso I, § 1º do art. 45 da Lei das Licitações.

7.3.6- Será declarada vencedora a proposta de menor preço global DESTA LICITAÇÃO, entre as LICITANTES classificadas;

7.4 - SERÃO DESCLASSIFICADAS AS PROPOSTAS:

7.4.1. Não estiver em conformidade com os requisitos estabelecidos neste edital;

7.4.2. Contiver vícios ou ilegalidades, for omissa ou apresentar irregularidades ou defeitos capazes de dificultar o julgamento;

7.4.3. Não apresentar as especificações técnicas exigidas no Projeto Básico ou anexos;

7.4.4. Contiver oferta de vantagem não prevista neste edital, inclusive financiamentos subsidiados ou a fundo perdido, ou apresentar preço ou vantagem baseada nas ofertas dos demais licitantes;

7.4.5. Apresentar, na composição de seus preços:

7.4.5.1. Taxa de Encargos Sociais ou taxa de B.D.I. inverossímil;

7.4.5.2. Custo de insumos em desacordo com os preços de mercado;

7.4.5.3. Quantitativos de mão-de-obra, materiais ou equipamentos insuficientes para compor a unidade dos serviços.

7.4.5.4. Apresente preço global orçado ou quaisquer preços unitários que superem os preços de referência discriminados neste edital.



ESTADO DO CEARÁ
MUNICÍPIO DE CASCAVEL
COMISSÃO PERMANENTE DE LICITAÇÃO



7.5. Será igualmente desclassificada a proposta manifestamente inexecutável. Considera-se inexecutável a proposta de preços que comprovadamente for insuficiente para a cobertura dos custos da contratação, apresente preços unitários simbólicos, irrisórios ou de valor zero, incompatíveis com os preços dos insumos e salários de mercado, acrescidos dos respectivos encargos, ainda que o ato convocatório da licitação não tenha estabelecido limites mínimos, exceto quando se referirem a materiais e instalações de propriedade do próprio licitante, para os quais ele renuncie a parcela ou à totalidade da remuneração.

7.5.1. O exame da inexecutabilidade observará a fórmula prevista no art. 48, §§ 1º e 2º da Lei nº 8.666, de 1993.

7.5.2. Se houver indícios de inexecutabilidade da proposta de preço, ou em caso da necessidade de esclarecimentos complementares, poderão ser efetuadas diligências, na forma do § 3º do artigo 43 da Lei nº 8.666, de 1993.

7.5.2. Quando o licitante apresentar preço final inferior a 30% (trinta por cento) da média dos preços ofertados, não sendo possível a sua imediata desclassificação por inexecutabilidade, será obrigatória a realização de diligências para o exame da proposta.

7.6. Qualquer interessado poderá requerer que se realizem diligências para aferir a executabilidade e a legalidade das propostas, devendo apresentar as provas ou os indícios que fundamentam a suspeita.

7.7. A participação na presente licitação implica a concordância do licitante com a adequação de todos os projetos anexos a este edital, de modo que eventuais alegações de falhas ou omissões em qualquer das peças, orçamentos, plantas, especificações, memoriais e estudos técnicos preliminares dos projetos não poderão ultrapassar, no seu conjunto, a dez por cento do valor total do futuro contrato, nos termos do art. 13, II do Decreto n. 7.983/2013.

7.8. Cronograma físico-financeiro, conforme modelo do Anexo I do Edital;

7.8.1. O cronograma físico-financeiro proposto pelo licitante deverá observar o cronograma de desembolso máximo por período constante do Edital, bem como indicar os serviços pertencentes ao caminho crítico da obra.

7.8.2. Os custos relativos à administração local, mobilização e desmobilização e instalação de canteiro e acampamento, bem como quaisquer outros itens que possam ser apropriados como custo direto da obra, não poderão ser incluídos na composição do BDI, devendo ser cotados na planilha orçamentária.

7.9. As alíquotas de tributos cotadas pelo licitante não podem ser superiores aos limites estabelecidos na legislação tributária;

7.9.1. Os tributos considerados de natureza direta e personalística, como o Imposto de Renda de Pessoa Jurídica - IRPJ e a Contribuição Sobre o Lucro Líquido - CSLL, não deverão ser incluídos no BDI;

7.9.2. As licitantes sujeitas ao regime de tributação de incidência não-cumulativa de PIS e COFINS devem apresentar demonstrativo de apuração de contribuições sociais comprovando que os percentuais dos referidos tributos adotados na taxa de BDI correspondem à média dos



ESTADO DO CEARÁ
MUNICÍPIO DE CASCAVEL
COMISSÃO PERMANENTE DE LICITAÇÃO



percentuais efetivos recolhidos em virtude do direito de compensação dos créditos previstos no art. 3º das Leis 10.637/2002 e 10.833/2003, de forma a garantir que os preços contratados pela Administração Pública reflitam os benefícios tributários concedidos pela legislação tributária.

7.9.3. As empresas optantes pelo Simples Nacional deverão apresentar os percentuais de ISS, PIS e COFINS, discriminados na composição do BDI, compatíveis as alíquotas a que estão obrigadas a recolher, conforme previsão contida no Anexo IV da Lei Complementar 123/2006.

7.9.4. A composição de encargos sociais das empresas optantes pelo Simples Nacional não poderá incluir os gastos relativos às contribuições que estão dispensadas de recolhimento (Sesi, Senai, Sebrae etc.), conforme dispões o art. 13, § 3º, da referida Lei Complementar;

7.10. Nos casos de aditivos contratuais incluindo novos serviços, será utilizada a taxa de BDI do orçamento base da licitação, sempre que a taxa de BDI adotada pela contratada for injustificadamente elevada, com vistas a garantir o equilíbrio econômico-financeiro do contrato e a manutenção do percentual de desconto ofertado pelo contratado, em atendimento ao art. 37, inciso XXI, da Constituição Federal e ao art. 14 do Decreto 7.983/2013;

7.11. Em nenhuma hipótese poderá ser alterado o teor das propostas apresentadas, seja quanto ao preço ou quaisquer outras condições que importem em modificações de seus termos originais, ressalvadas apenas as alterações absolutamente formais, destinadas a sanar evidentes erros materiais, sem nenhuma alteração do conteúdo e das condições referidas, desde que não venham a causar prejuízos aos demais licitantes.

7.12. Erros materiais no preenchimento da planilha não são motivos suficientes para a desclassificação da proposta, **quando a planilha puder ser ajustada sem a necessidade de majoração do preço ofertado**, atendidas as demais condições de aceitabilidade.

8 - DA ADJUDICAÇÃO E HOMOLOGAÇÃO.

8.1 - A adjudicação e homologação deste processo é da competência do(a) Gestor(a) da **Secretaria exibida no Preambulo deste edital.**

8.2 - O(a) Gestor(a) da Secretaria Municipal Competente se reserva o direito de não homologar ou revogar o presente processo, por razões de interesse público decorrente de fato superveniente devidamente comprovado, bem como anulá-lo em caso de ilegalidade e mediante fundamentação escrita.

8.3 - A homologação, conforme se verifique a necessidade, poderá ser sujeita, ainda, à aferição das informações prestadas pela licitante vencedora, inclusive no que se refere à inspeção *in loco* na sede da empresa para fins de verificação de que se encontra em pleno funcionamento, incluindo sua identificação externa e identificação de pessoal executando serviços durante o horário normal de funcionamento.

9.0 - DOS PRAZOS - PARA INÍCIO, EXECUÇÃO DOS SERVIÇOS

9.1-Será celebrado instrumento de Contrato, conforme minuta anexa a presente Tomada de Preços, que deverá ser assinado pelas partes no prazo de 05 (cinco) dias úteis, a partir da data de convocação encaminhada à licitante vencedora.



ESTADO DO CEARÁ
MUNICÍPIO DE CASCAVEL
COMISSÃO PERMANENTE DE LICITAÇÃO



9.2-O prazo para início dos serviços será de 5 (dias) contados a partir da emissão da ordem de serviço;

9.3-A recusa injustificada do adjudicatário em assinar o “Termo de Contrato” no prazo estabelecido no subitem anterior, caracterizará o descumprimento total da obrigação, ficando sujeito às penalidades previstas no item 18.1, sub-alínea “b.1” do Edital;

9.4-Considera-se como parte integrante do Contrato, os termos da Proposta Vencedora e seus Anexos, bem como os demais elementos concernentes à licitação, que serviram de base ao processo licitatório.

9.5-O prazo de convocação a que se refere o subitem 9.1, poderá ter uma única prorrogação com o mesmo prazo, quando solicitado pela licitante, e desde que ocorra motivo justificado e aceito pela Administração.

9.6-É facultado à Administração, quando o convocado não assinar o “Termo de Contrato” no prazo e condições estabelecidos, convocar os licitantes remanescentes, obedecendo a ordem de classificação estabelecida pela Comissão, para fazê-lo em igual prazo e nas mesmas condições propostas pelo primeiro colocado, ou revogar a licitação consoante prevê a Lei nº 8.666/93 e alterações posteriores.

10.0 - DOS PRAZOS DE EXECUÇÃO E DO CONTRATO:

10.1- Os serviços objeto desta licitação deverá ser executados e concluídos no **prazo de até 01(hum) mes**, contados a partir do recebimento da ordem de serviço, podendo ser prorrogado nos termos da Lei 8.666/93 e suas alterações.

10.2- O contrato terá um prazo de vigência a partir da data de sua assinatura ate **90(noventa) dias**, podendo ser prorrogado nos casos e formas previstos na Lei nº 8.666, de 21 de junho de 1993 e alterações posteriores.

10.3- Os pedidos de prorrogação deverão se fazer acompanhar de um relatório circunstanciado e do novo cronograma físico-financeiro adaptado às novas condições propostas. Esses pedidos serão analisados e julgados pela fiscalização da SECRETARIA DA EDUCAÇÃO.

10.4- Os pedidos de prorrogação de prazos serão dirigidos a SECRETARIA DA EDUCAÇÃO, até 10 (dez) dias antes da data do término do prazo contratual. (**Acórdão 2569/2010-Primeira Câmara | Relator: MARCOS BEMQUERER**).

10.5- Os atrasos ocasionados por motivo de força maior ou caso fortuito, desde que notificados no prazo de 48 (quarenta e oito) horas e aceitos pela SECRETARIA DA EDUCAÇÃO, não serão considerados como inadimplemento contratual.

11.0 - DAS OBRIGAÇÕES DA CONTRATANTE e CONTRATADA:

11.1. As obrigações das partes estarão prevista no Anexo III - Termo de Contrato.

12.0 - DAS CONDIÇÕES DE PAGAMENTO

12.1. As condições de pagamento estarão prevista no Anexo III - Termo de Contrato.

13.0 - DA FONTE DE RECURSOS

13.1- As despesas decorrentes da contratação correrão por conta da dotação orçamentária:

ÓRGÃO	UNIDADE ORÇ.	FUNÇÃO/SUBFUNÇÃO/PROGRAMA/P-A/Nº DO PROJETO-ATIVIDADE	FONTE	ELEMENTO DE DESPESAS	SUBELEMENTO DE DESPESAS
-------	--------------	---	-------	----------------------	-------------------------



ESTADO DO CEARÁ
MUNICÍPIO DE CASCAVEL
COMISSÃO PERMANENTE DE LICITAÇÃO

08	01	12.361.0003.1.004	1500100100 1569000000	4.4.90.51.00	4.4.90.51.99
----	----	-------------------	--------------------------	--------------	--------------

14.0 - DO REAJUSTAMENTO DE PREÇO

14.1. As condições de reajuste, repactuação e recomposição de preços estarão prevista no Anexo III – Termo de Contrato.

15.0 - DAS ALTERAÇÕES CONTRATUAIS

15.1- As alterações contratuais estarão prevista no Anexo III – Termo de Contrato.

16.0 - DA SUB-CONTRATAÇÃO

16.1. Na forma prevista no Anexo III – Termo de Contrato

17.0 - DAS SANÇÕES ADMINISTRATIVAS

17.1. A contratada sujeitar-se-á, ainda, no caso de inexecução total ou parcial do Contrato:

- a) Advertência;
- b) Multa de 20% (vinte por cento) na forma prevista no edital;
- c) Suspensão temporária de participação em licitação e impedimento de contratar com a Administração Municipal por prazo não superior a 2 (dois) anos;
- e) Declaração de inidoneidade para licitar ou contratar com a Administração Pública enquanto perdurar os motivos determinantes da punição ou até que seja promovida a reabilitação da Contratada, que será concedida sempre que esta ressarcir a Contratante pelos prejuízos resultantes e após decorrido o prazo da sanção aplicada com base no item anterior.

17.2. A Contratada sujeitar-se-á, em caso de inadimplemento de suas obrigações, sem prejuízo de outras sanções legais e da responsabilidade civil e criminal, às seguintes multas, que serão aplicadas de modo cumulativo, independente de seu número, com base nas violações praticadas durante a execução desse contrato:

- I - 0,05% (cinco centésimos por cento) sobre o valor da etapa, por dia que esta exceder o prazo de entrega previsto no cronograma físico, salvo quanto ao último prazo parcial, cuja multa será compreendida na penalidade por inobservância do prazo global;
- II - 0,1% (um décimo por cento) do valor do contrato, por dia que exceder ao prazo sem que os serviços estejam concluídos;
- III - 20% (vinte por cento) do valor total do Contrato, na hipótese de rescisão do Contrato por culpa da Contratada, sem prejuízos de outras penalidades previstas em lei;
- IV - 0,0001% (um décimo milésimo por cento) sobre o valor global do Contrato por descumprimento às recomendações estabelecidas neste Edital ou no Contrato, conforme o caso;
- V - 10% (dez por cento) do valor global do Contrato, se a Contratada transferir a execução dos serviços a terceiros, no todo ou em parte, sem prévia autorização escrita da Secretaria;
- VI - 5% (cinco por cento) sobre o valor do Contrato, se a Contratada deixar de atender às recomendações de ordem técnica emitidas pela ADMINISTRAÇÃO MUNICIPAL.

17.3. Também ficam sujeitas às penalidades do art. 87, III e IV da Lei nº 8.666, de 1993, as empresas ou profissionais que:

- a) tenham sofrido condenação definitiva por praticar, por meio dolosos, fraude fiscal no recolhimento de quaisquer tributos;



ESTADO DO CEARÁ
MUNICÍPIO DE CASCAVEL
COMISSÃO PERMANENTE DE LICITAÇÃO



- b) tenham praticado atos ilícitos visando a frustrar os objetivos da licitação;
- c) demonstrem não possuir idoneidade para contratar com a Administração em virtude de atos ilícitos praticados.

17.4. A aplicação de qualquer das penalidades previstas realizar-se-á em processo administrativo que assegurará o contraditório e a ampla defesa à Contratada, observando-se o procedimento previsto na Lei nº 8.666, de 1993, e subsidiariamente a Lei nº 9.784, de 1999.

17.5. As multas devidas e/ou prejuízos causados à Contratante serão deduzidos dos valores a serem pagos, ou recolhidos em favor do Município, ou deduzidos da garantia, ou ainda, quando for o caso, serão inscritos na Dívida Ativa do Município e cobrados judicialmente.

17.5.1. Caso a Contratante determine, a multa deverá ser recolhida no prazo máximo de 30 (trinta) dias, a contar da data do recebimento da comunicação enviada pela autoridade competente.

17.6. Caso o valor da multa não seja suficiente para cobrir os prejuízos causados pela conduta do contratado, o Município poderá cobrar o valor remanescente judicialmente, conforme artigo 419 do Código Civil.

17.7. A autoridade competente, na aplicação das sanções, levará em consideração a gravidade da conduta do infrator, o caráter educativo da pena, bem como o dano causado à Administração, observado o princípio da proporcionalidade.

18.0 - DAS RESCISÕES CONTRATUAIS

18.1 - Os casos de rescisão contratual estarão previstos no Anexo III – Termo de Contrato.

19.1. DOS RECURSO ADMINISTRATIVOS

19.1.1. Dos atos decorrentes das decisões da Comissão Permanente de Licitações, caberá recurso, com efeito suspensivo, no prazo de 5 (cinco) dias úteis, **a contar da intimação do ato**, contados da data da publicação na imprensa oficial, do respectivo julgamento, ou no caso do artigo 109, § 1º de Lei nº 8.666/93, **imediatamente após a lavratura da respectiva ata**. Se presentes os prepostos dos licitantes no ato em que foi adotada a decisão, quando poderá ser feita por comunicação direta aos interessados.

19.1.2. Interposto o recurso, será comunicado às demais proponentes que poderão impugná-lo no prazo de 5 (cinco) dias úteis.

19.1.3. Os recursos deverão ser interpostos mediante petição devidamente arazoada e subscrita pelo representante legal da recorrente, dirigida à Comissão de Licitação da Prefeitura Municipal de CASCAVEL.

19.1.4. Todos os recursos administrativos poderão ser encaminhados para o e-mail oficial: _____, ou ainda protocolados diretamente no setor de licitação da prefeitura municipal de Cascavel-Ce.

19.1.5. O recurso será dirigido à(s) Secretaria(s), por intermédio do(a) Presidente(a), o(a) qual poderá reconsiderar sua decisão no prazo de 05 (cinco) dias úteis, ou, nesse mesmo prazo, fazê-lo subir, devidamente informado, devendo, neste caso, a decisão ser proferida dentro do prazo de 05 (cinco) dias úteis, contado do recebimento do recurso pelo(s) Secretário(s).

19.1.6. Não serão admitidos recursos apresentados fora do prazo legal e/ou subscritos por representante não habilitado legalmente ou não identificado no processo para responder pela Licitante.



ESTADO DO CEARÁ
MUNICÍPIO DE CASCAVEL
COMISSÃO PERMANENTE DE LICITAÇÃO



19.1.7. Não será concedido prazo para recursos sobre assuntos meramente protelatórios ou quando não justificada a intenção de interpor o recurso pelo Licitante.

19.1.8. O recurso terá efeito suspensivo.

19.1.9. O acolhimento de recurso importará a invalidação apenas dos atos insuscetíveis de aproveitamento.

19.1.10. A intimação dos atos decisórios da administração - Presidente(a) ou Secretário(s) - em sede recursal será feita mediante afixação de cópia do extrato resumido ou da íntegra do ato no flanelógrafo da Comissão e da Prefeitura de CASCAVEL, como também na forma original da publicação do aviso de licitação.

19.1.11. Os autos do processo administrativo permanecerão com vista franqueada aos interessados na sede da Comissão de Licitação.

19.2- DA FORMALIZAÇÃO DO RECURSO ADMINISTRATIVO:

a)- O pedido de objeção deverá ser apresentado em duas vias pelo representante legal da empresa no setor de licitação no prazo estipulado no item 19.1, com dados de contato da impugnante no qual a Comissão enviará resposta ao pedido.

b)- Somente serão aceitas as objeções mediante petição confeccionada em máquina datilográfica ou impressora eletrônica, em tinta não lavável, que preencham os seguintes requisitos:

I) O endereçamento ao Presidente da Comissão de Licitação da Prefeitura de CASCAVEL;

II) A identificação precisa e completa do autor e seu representante legal (acompanhado dos documentos comprobatórios) se for o caso, contendo o nome, prenome, estado civil, profissão, domicílio, número do documento de identificação, devidamente datada, assinada dentro do prazo editalício;

III) O fato, o fundamento jurídico de seu pedido, indicando quais os itens ou subitens contra razoados;

IV) O pedido, com suas especificações.

19.2.1 O recurso ou impugnações apresentadas em desacordo com as condições deste edital não serão conhecidos.

20.0 - DAS DISPOSIÇÕES FINAIS

20.1. Não serão consideradas as propostas que deixarem de atender quaisquer disposições deste Edital.

20.2. Não será concedido prazo para a apresentação da documentação e proposta exigidas no Edital e não apresentadas no dia, hora e local fixados no preâmbulo do edital.

20.3. Não serão admitidas, por qualquer motivo modificações ou substituições das propostas, ou quaisquer outros documentos bem como não serão aceitas propostas diversas das constantes dos documentos apresentados.

20.4. Na hipótese de não haver expediente na data designada para a realização do ato, este será realizado no primeiro dia útil subsequente, no mesmo local e hora.

20.5. A Administração Municipal poderá anular ou revogar esta licitação nos termos do Art. 49 da Lei nº 8.666/93.

20.6. Fica vedada a transferência total ou parcial para terceiros, dos serviços que forem adjudicados em consequência desta licitação.



ESTADO DO CEARÁ
MUNICÍPIO DE CASCAVEL
COMISSÃO PERMANENTE DE LICITAÇÃO



- 20.7. O contratante será o responsável pelos ônus sucumbenciais (custas judiciais, despesas e honorários advocatícios) devidos caso o Município não consiga êxito na execução do serviço.
- 20.8. No caso de êxito do município na prestação do serviço, o licitante vencedor fará jus aos honorários sucumbenciais decorrentes das respectivas sentenças judiciais recuperativas.
- 20.9. O licitante que apresentar proposta relativa a esta licitação subentender-se-á que aceita todas as condições deste Edital, bem como que recebeu todos os documentos e informações sobre as condições locais para o cumprimento das obrigações.
- 20.10. Os casos omissos serão dirimidos na forma da Lei Federal nº 8.666/93 e alterações posteriores.
- 20.11. Os licitantes considerados EPP ou ME gozarão do disposto na LC nº 123/2006.
- 20.12. Este Edital e seus elementos constitutivos, poderá ser obtido na Comissão Permanente de Licitação, situada na sede Av. Chanceler Edson Queiroz, 2650, Bairro Rio Novo, Cascavel, Estado do Ceará, mediante Termo de Retirada de Edital/Protocolo, nos horários de 08h as 12h00h e/ou pelo site do Tribunal de Contas do Estado do Ceará – TCE (<https://licitacoes.tce.ce.gov.br/index.php/licitacao/abertas>) ou ainda pelo Site Oficial da Prefeitura Municipal de CASCAVEL (<https://www.cascavel.ce.gov.br>).
- 20.13. Todas as informações, documentos e demais elementos e/ou dados e esclarecimentos pertinentes, poderão ser obtidos junto a Comissão Permanente de Licitação em horário de expediente.

21.0 - DO FORO

- 21.1. Fica eleito o foro da Comarca de CASCAVEL, Estado do Ceará, para dirimir toda e qualquer controvérsia oriunda do presente edital, que não possa ser resolvida pela via administrativa, renunciando-se, desde já, a qualquer outro, por mais privilegiado que seja.

Cascavel (CE), 05 de maio de 2022.


JOSE EDNALDO CIPRIANO
Presidente da Comissão Permanente de Licitação



ESTADO DO CEARÁ
MUNICÍPIO DE CASCAVEL
COMISSÃO PERMANENTE DE LICITAÇÃO



ANEXO I -

PROJETO BÁSICO



PLANILHA ORÇAMENTÁRIA

OBRA:	SERVIÇOS REMANESCENTES PARA CONCLUSÃO DA QUADRA POLIESPORTIVA DO BURITIZAL - PADRÃO FNDE	DATA : 19/04/2022	BDI : 26,92%			
DESCRIÇÃO:	QUADRA COM VESTIÁRIO PADRÃO FNDE.	FONTE	VERSÃO	HORA	MES	REF.
LOCAL:	BURITIZAL - CASCAVEL/CE	SBC	2022/02 - Fortaleza	112,76%	-	02/2022
CLIENTE:	MUNICÍPIO DE CASCAVEL-CE	SEINFRA	027.1 COM DESONERAÇÃO	83,85%	47,76%	05/2021
		SICRO	2018/11 COM DESONERAÇÃO	88,81%	-	03/2017
		SICRO	2021/10 COM DESONERAÇÃO	-	-	01/2022
		SINAPI	2022/02 COM DESONERAÇÃO	83,55%	47,46%	03/2022
			COMPOSIÇÕES PRÓPRIAS	0,00%	0,00%	

ITEM	CÓDIGO	DESCRIÇÃO	FONTE	UNID	QUANTIDADE	PREÇO UNITÁRIO R\$	PREÇO TOTAL R\$
1	DRENAGEM PLUVIAL						26.577,28
1.1	94229	CALHA EM CHAPA DE AÇO GALVANIZADO NUMERO 24, DESENVOLVIMENTO DE 100 CM, INCLUSO TRANSPORTE VERTICAL. AF_07/2019	SINAPI	M	72,00	181,34	13.056,48
1.2	053039	RALO HEMISFERICO 100mm PVC (RALO ABACAXI)	SBC	UN	4,00	69,28	277,12
1.3	C4026	CANALETA DE CONCRETO 20cm x 20cm C/ TAMPAS EM CHAPA DE ALUMÍNIO CORRUGADO	SEINFRA	M	72,00	183,94	13.243,68
2	SERVIÇOS DIVERSOS						2.255,70
2.1	C1898	PEÇAS DE APOIO DEFICIENTES C/TUBO INOX PWC'S	SEINFRA	M	10,00	225,57	2.255,70
						VALOR BDI TOTAL:	7.761,84
						VALOR ORÇAMENTO:	28.832,98
						VALOR TOTAL:	36.594,82



Carlos Magno Lima Fonseca Júnior
 Carlos Magno L. F. Júnior
 Engenheiro Civil
 CREA-CE: N° 061737708-1
 (85) 9 9793.5033




RESUMO DO ORÇAMENTO

OBRA:	SERVIÇOS REMANESCENTES PARA CONCLUSÃO DA QUADRA POLIESPORTIVA DO BURITIZAL - PADRÃO FNDE	DATA : 19/04/2022	BDI : 26,92%			
DESCRIÇÃO:	QUADRA COM VESTIÁRIO PADRÃO FNDE.	FONTE	VERSÃO	HORA	MES	REF.
LOCAL:	BURITIZAL - CASCAVEL/CE	SBC	2022/02 - Fortaleza	112,76%	-	02/2022
CLIENTE:	MUNICIPIO DE CASCAVEL-CE	SEINFRA	027.1 COM DESONERAÇÃO	83,85%	47,76%	05/2021
		SICRO	2016/11 COM DESONERAÇÃO	88,81%	-	03/2017
		SICRO	2021/10 COM DESONERAÇÃO	-	-	01/2022
		SINAPI	2022/02 COM DESONERAÇÃO	83,55%	47,46%	03/2022
		COMPOSIÇÕES PRÓPRIAS		0,00%	0,00%	

CÓDIGO	DESCRIÇÃO	PREÇO TOTAL	%
1	DRENAGEM PLUVIAL	26.577,28	72,63
2	SERVIÇOS DIVERSOS	2.255,70	6,16
3	Benefícios e Despesas Indiretas (BDI)	7.761,84	21,21
		VALOR BDI TOTAL:	7.761,84 100,00
		VALOR ORÇAMENTO:	28.832,98
		VALOR TOTAL:	36.594,82

Carlos Magno L. F. Júnior
Engenheiro Civil
CREA-CE: N° 061737708-1
(85) 9 9793.5033



MEMÓRIAS DE CÁLCULO					
 PREFEITURA DE CASCAVEL Ceará	OBRA:	SERVIÇOS REMANESCENTES PARA CONCLUSÃO DA QUADRA POLIESPORTIVA DO BURITIZAL - PADRÃO FNDE	DATA : 19/04/2022		BDI : 26,92%
	DESCRIÇÃO:	QUADRA COM VESTIÁRIO PADRÃO FNDE.	FONTE	VERSÃO	HORA MES REF.
LOCAL:	BURITIZAL - CASCAVEL/CE	SBC	2022/02 - Fortaleza	112,78%	- 02/2022
CLIENTE:	MUNICÍPIO DE CASCAVEL-CE	SEINFRA	027.1 COM DESONERAÇÃO	83,85%	47,78% 05/2021
		SICRO	2018/11 COM DESONERAÇÃO	88,81%	- 03/2017
		SICRO	2021/10 COM DESONERAÇÃO	-	- 01/2022
		SINAPI	2022/02 COM DESONERAÇÃO	83,55%	47,46% 03/2022
		COMPOSIÇÕES PRÓPRIAS		0,00%	0,00%

1.1. 94229 - CALHA EM CHAPA DE AÇO GALVANIZADO NÚMERO 24, DESENVOLVIMENTO DE 100 CM, INCLUSO TRANSPORTE VERTICAL. AF_07/2019 (M)

		Quantidade	QTD
SALDO REMANESCENTE	Quantidade	72,00000000	72,00
			72,00



1.2. 053039 - RALO HEMISFERICO 100mm PVC (RALO ABACAXI) (UN)

		Quantidade	QTD
SALDO REMANESCENTE	Quantidade	4,00000000	4,00
			4,00

1.3. C4026 - CANALETA DE CONCRETO 20cm x 20cm C/ TAMPA EM CHAPA DE ALUMÍNIO CORRUGADO (M)

		Quantidade	QTD
SALDO REMANESCENTE (TAMPA DE FERRO) CONFORME PROJETO	Quantidade	72,00000000	72,00
			72,00

2.1. C1898 - PEÇAS DE APOIO DEFICIENTES C/TUBO INOX P/WC'S (M)


		Quantidade	QTD
SALDO REMANESCENTE	Quantidade	10,00000000	10,00
			10,00

Carlos Magno L. F. Júnior
Engenheiro Civil
CREA-CE: N° 061737708-1
(85) 9 9793.5033



RELATÓRIO ANALÍTICO - COMPOSIÇÕES DE CUSTOS

OBRA:	SERVIÇOS REMANESCENTES PARA CONCLUSÃO DA QUADRA POLIESPORTIVA DO BURITIZAL - PADRÃO FNDE	DATA : 19/04/2022	BDI : 26,92%			
DESCRIÇÃO:	QUADRA COM VESTIÁRIO PADRÃO FNDE.	FORTE	VERSÃO	HORA	MES	REF.
LOCAL:	BURITIZAL - CASCAVEL/CE	SBC	2022/02 - Fortaleza	112,76%	-	02/2022
CLIENTE:	MUNICIPIO DE CASCAVEL-CE	SEINFRA	027.1 COM DESONERAÇÃO	83,85%	47,76%	05/2021
		SICRO	2016/11 COM DESONERAÇÃO	88,81%	-	03/2017
		SICRO	2021/10 COM DESONERAÇÃO	-	-	01/2022
		SINAPI	2022/02 COM DESONERAÇÃO	83,55%	47,46%	03/2022
			COMPOSIÇÕES PRÓPRIAS	0,00%	0,00%	

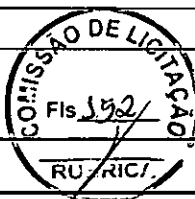

1.1. 94229 - CALHA EM CHAPA DE AÇO GALVANIZADO NÚMERO 24, DESENVOLVIMENTO DE 100 CM, INCLUSO TRANSPORTE VERTICAL. AF_07/2019 (M)

MATERIAL	FORTE	UNID	COEFICIENTE	PREÇO UNITÁRIO	TOTAL	
00000142	SELANTE ELASTICO MONOCOMPONENTE A BASE DE POLIURETANO (PU) PARA JUNTAS DIVERSAS	SINAPI	310ML	0,16100000	33,23	5,35
00005061	PREGO DE AÇO POLIDO COM CABECA 18 X 27 (2 1/2 X 10)	SINAPI	KG	0,02500000	16,80	0,42
00005104	REBITE DE ALUMINIO VAZADO DE REPUXO, 3,2 X 8 MM (1KG = 1325 UNIDADES)	SINAPI	KG	0,00490000	77,14	0,37
00013388	SOLDA EM BARRA DE ESTANHO-CHUMBO 50/50	SINAPI	KG	0,18000000	214,12	38,54
00040784	CALHA QUADRADA DE CHAPA DE AÇO GALVANIZADA NUM 24, CORTE 100 CM	SINAPI	M	1,05000000	109,18	114,63
TOTAL MATERIAL:					159,31	

SERVICO	FORTE	UNID	COEFICIENTE	PREÇO UNITÁRIO	TOTAL	
88316	SERVENTE COM ENCARGOS COMPLEMENTARES	SINAPI	H	0,63300000	16,57	10,48
88323	TELHADISTA COM ENCARGOS COMPLEMENTARES	SINAPI	H	0,53900000	20,40	10,99
93281	GUINCHO ELÉTRICO DE COLUNA, CAPACIDADE 400 KG, COM MOTO FREIO, MOTOR TRIFÁSICO DE 1,25 CV - CHP DIURNO. AF_03/2016	SINAPI	CHP	0,01320000	18,75	0,24
93282	GUINCHO ELÉTRICO DE COLUNA, CAPACIDADE 400 KG, COM MOTO FREIO, MOTOR TRIFÁSICO DE 1,25 CV - CHI DIURNO. AF_03/2016	SINAPI	CHI	0,01830000	17,91	0,32
TOTAL SERVICOS:					22,03	
VALOR:					181,34	

1.2. 053039 - RALO HEMISFERICO 100mm PVC (RALO ABACAXI) (UN)

MAO DE OBRA	FORTE	UNID	COEFICIENTE	PREÇO UNITÁRIO	TOTAL	
1099034	AJUDANTE DE BOMBEIRO OU ENCANADOR	SBC	H	0,8250	12,19	10,06
1099200	BOMBEIRO OU ENCANADOR	SBC	H	1,2370	16,40	20,29
TOTAL MAO DE OBRA:					30,35	

MATERIAL	FORTE	UNID	COEFICIENTE	PREÇO UNITÁRIO	TOTAL	
1003694	RALO ABACAXI SEMIESFERICO FERRO FUNDIDO 100mm	SBC	UN	1,0000	38,92	38,92
TOTAL MATERIAL:					38,92	
VALOR:					69,28	

1.3. C4026 - CANALETA DE CONCRETO 20cm x 20cm C/ TAMPA EM CHAPA DE ALUMÍNIO CORRUGADO (M)

MATERIAL	FORTE	UNID	COEFICIENTE	PREÇO UNITÁRIO	TOTAL	
10464	CANTONEIRA DE ALUMÍNIO 1 1/4" X 1 1/4" (0,516kg/m)	SEINFRA	M	4,00000000	12,7400	50,9600
17546	CHAPA DE ALUMÍNIO XADREZ DE 1/4" (8,1KG/M2)	SEINFRA	M2	0,25000000	231,1200	57,7800
TOTAL MATERIAL:					108,7400	

SERVICO	FORTE	UNID	COEFICIENTE	PREÇO UNITÁRIO	TOTAL	
C0841	CONCRETO P/IBR., FCK 18 MPa COM AGREGADO ADQUIRIDO	SEINFRA	M3	0,06000000	408,7200	24,5232
C1405	FORMA PLANA CHAPA COMPENSADA RESINADA, ESP. = 12mm UTIL. 3 X	SEINFRA	M2	0,40000000	116,3900	46,5560
C2784	ESCAVAÇÃO MANUAL SOLO DE 1A.CAT. PROF. ATÉ 1.50m	SEINFRA	M3	0,10000000	41,2100	4,1210
TOTAL SERVICOS:					75,2002	
VALOR:					183,94	



RELATÓRIO ANALÍTICO - COMPOSIÇÕES DE CUSTOS

OBRA:	SERVIÇOS REMANESCENTES PARA CONCLUSÃO DA QUADRA POLIESPORTIVA DO BURITIZAL - PADRÃO FNDE	DATA : 19/04/2022	BDI : 26,92%			
DESCRIÇÃO:	QUADRA COM VESTIÁRIO PADRÃO FNDE.	FONTE	VERSÃO	HORA	MES	REF.
LOCAL:	BURITIZAL - CASCAVEL/CE	SBC	2022/02 - Fortaleza	112,76%	-	02/2022
CLIENTE:	MUNICÍPIO DE CASCAVEL-CE	SEINFRA	027.1 COM DESONERAÇÃO	83,85%	47,76%	05/2021
		SICRO	2018/11 COM DESONERAÇÃO	88,81%	-	03/2017
		SICRO	2021/10 COM DESONERAÇÃO	-	-	01/2022
		SINAPI	2022/02 COM DESONERAÇÃO	83,55%	47,46%	03/2022
		COMPOSIÇÕES PRÓPRIAS		0,00%	0,00%	

2.1. C1898 - PEÇAS DE APOIO DEFICIENTES C/TUBO INOX P/WC'S (M)

MAO DE OBRA		FONTE	UNID	COEFICIENTE	PREÇO UNITÁRIO	TOTAL
11530	MONTADOR	SEINFRA	H	1,00000000	20,7700	20,7700
12391	PEDREIRO	SEINFRA	H	0,25000000	20,7700	5,1925
12543	SERVENTE	SEINFRA	H	0,35000000	15,5500	5,4425
TOTAL MAO DE OBRA:						31,4050

MATERIAL		FONTE	UNID	COEFICIENTE	PREÇO UNITÁRIO	TOTAL
10108	AREIA GROSSA	SEINFRA	M3	0,00050000	74,7200	0,0374
10805	CIMENTO PORTLAND	SEINFRA	KG	0,15000000	0,5600	0,0840
11646	PEÇAS DE APOIO DEFICIENTE C/TUBO INOX EM WC'S	SEINFRA	M	1,00000000	194,0400	194,0400
TOTAL MATERIAL:						194,1614

VALOR:	225,57
--------	--------

Carlos Magno Lima Fonseca Júnior
Carlos Magno L. F. Júnior
Engenheiro Civil
CREA-CE: N° 061737708-1
(85) 9 9793.5033






PREFEITURA DE
CASCVEL
Ceará

RELATÓRIO ANALÍTICO - COMPOSIÇÕES AUXILIARES

OBRA:	SERVIÇOS REMANESCENTES PARA CONCLUSÃO DA QUADRA POLIESPORTIVA DO BURITIZAL - PADRÃO FNDE	DATA : 19/04/2022	BDI : 26,92%			
DESCRIÇÃO:	QUADRA COM VESTIÁRIO PADRÃO FNDE.	FONTE	VERSÃO	HORA	MES	REF.
LOCAL:	BURITIZAL - CASCAVEL/CE	SBC	2022/02 - Fortaleza	112,76%	-	02/2022
CLIENTE:	MUNICÍPIO DE CASCAVEL-CE	SEINFRA	027.1 COM DESONERAÇÃO	83,85%	47,76%	05/2021
		SICRO	2018/11 COM DESONERAÇÃO	88,81%	-	03/2017
		SICRO	2021/10 COM DESONERAÇÃO	-	-	01/2022
		SINAPI	2022/02 COM DESONERAÇÃO	83,55%	47,46%	03/2022
			COMPOSIÇÕES PRÓPRIAS	0,00%	0,00%	

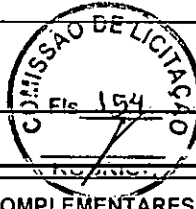

95378 - CURSO DE CAPACITAÇÃO PARA SERVENTE (ENCARGOS COMPLEMENTARES) - HORISTA (H)

MAO DE OBRA		FONTE	UNID	COEFICIENTE	PREÇO UNITÁRIO	TOTAL
00006111	SERVENTE DE OBRAS	SINAPI	H	0,01720000	10,11	0,17
TOTAL MAO DE OBRA:						0,17
VALOR:						0,17

88316 - SERVENTE COM ENCARGOS COMPLEMENTARES (H)

ENCARGOS COMPLEMENTARES		FONTE	UNID	COEFICIENTE	PREÇO UNITÁRIO	TOTAL
00037370	ALIMENTACAO - HORISTA (COLETADO CAIXA)	SINAPI	H	1,00000000	2,83	2,83
00037371	TRANSPORTE - HORISTA (COLETADO CAIXA)	SINAPI	H	1,00000000	0,88	0,88
00037372	EXAMES - HORISTA (COLETADO CAIXA)	SINAPI	H	1,00000000	0,81	0,81
00037373	SEGURO - HORISTA (COLETADO CAIXA)	SINAPI	H	1,00000000	0,06	0,06
00043467	FERRAMENTAS - FAMILIA SERVENTE - HORISTA (ENCARGOS COMPLEMENTARES - COLETADO CAIXA)	SINAPI	H	1,00000000	0,56	0,56
00043491	EPI - FAMILIA SERVENTE - HORISTA (ENCARGOS COMPLEMENTARES - COLETADO CAIXA)	SINAPI	H	1,00000000	1,15	1,15
TOTAL ENCARGOS COMPLEMENTARES:						6,29

MAO DE OBRA		FONTE	UNID	COEFICIENTE	PREÇO UNITÁRIO	TOTAL
00006111	SERVENTE DE OBRAS	SINAPI	H	1,00000000	10,11	10,11
TOTAL MAO DE OBRA:						10,11

SERVICO		FONTE	UNID	COEFICIENTE	PREÇO UNITÁRIO	TOTAL
95378	CURSO DE CAPACITAÇÃO PARA SERVENTE (ENCARGOS COMPLEMENTARES) - HORISTA	SINAPI	H	1,00000000	0,17	0,17
TOTAL SERVICIO:						0,17
VALOR:						16,57

95378 - CURSO DE CAPACITAÇÃO PARA TELHADISTA (ENCARGOS COMPLEMENTARES) - HORISTA (H)

MAO DE OBRA		FONTE	UNID	COEFICIENTE	PREÇO UNITÁRIO	TOTAL
00012869	TELHADADOR (HORISTA)	SINAPI	H	0,00940000	13,98	0,13
TOTAL MAO DE OBRA:						0,13
VALOR:						0,13

88323 - TELHADISTA COM ENCARGOS COMPLEMENTARES (H)

ENCARGOS COMPLEMENTARES		FONTE	UNID	COEFICIENTE	PREÇO UNITÁRIO	TOTAL
00037370	ALIMENTACAO - HORISTA (COLETADO CAIXA)	SINAPI	H	1,00000000	2,83	2,83
00037371	TRANSPORTE - HORISTA (COLETADO CAIXA)	SINAPI	H	1,00000000	0,88	0,88
00037372	EXAMES - HORISTA (COLETADO CAIXA)	SINAPI	H	1,00000000	0,81	0,81
00037373	SEGURO - HORISTA (COLETADO CAIXA)	SINAPI	H	1,00000000	0,06	0,06
00043459	FERRAMENTAS - FAMILIA CARPINTEIRO DE FORMAS - HORISTA (ENCARGOS COMPLEMENTARES - COLETADO CAIXA)	SINAPI	H	1,00000000	0,45	0,45
00043483	EPI - FAMILIA CARPINTEIRO DE FORMAS - HORISTA (ENCARGOS COMPLEMENTARES - COLETADO CAIXA)	SINAPI	H	1,00000000	1,26	1,26
TOTAL ENCARGOS COMPLEMENTARES:						6,29

MAO DE OBRA		FONTE	UNID	COEFICIENTE	PREÇO UNITÁRIO	TOTAL
-------------	--	-------	------	-------------	----------------	-------



RELATÓRIO ANALÍTICO - COMPOSIÇÕES AUXILIARES

OBRA:	SERVIÇOS REMANESCENTES PARA CONCLUSÃO DA QUADRA POLIESPORTIVA DO BURITIZAL - PADRÃO FNDE	DATA : 19/04/2022	BDI : 26,92%			
DESCRIÇÃO:	QUADRA COM VESTIÁRIO PADRÃO FNDE.	FONTE	VERSÃO	HORA	MES	REF.
LOCAL:	BURITIZAL - CASCAVEL/CE	SBC	2022/02 - Fortaleza	112,76%	-	02/2022
CLIENTE:	MUNICÍPIO DE CASCAVEL-CE	SEINFRA	027.1 COM DESONERAÇÃO	83,85%	47,78%	05/2021
		SICRO	2018/11 COM DESONERAÇÃO	88,81%	-	03/2017
		SICRO	2021/10 COM DESONERAÇÃO	-	-	01/2022
		SINAPI	2022/02 COM DESONERAÇÃO	83,55%	47,46%	03/2022
			COMPOSIÇÕES PRÓPRIAS	0,00%	0,00%	



00012869	TELHADOR (HORISTA)	H	1,00000000	13,98	13,98
				TOTAL MAO DE OBRA:	13,98

SERVICO	FONTE	UNID	COEFICIENTE	PREÇO UNITÁRIO	TOTAL	
95385	CURSO DE CAPACITAÇÃO PARA TELHADISTA (ENCARGOS COMPLEMENTARES) - HORISTA	SINAPI	H	1,00000000	0,13	0,13
				TOTAL SERVICOS:	0,13	
				VALOR:	20,40	

95358 - CURSO DE CAPACITAÇÃO PARA OPERADOR DE GUINCHO (ENCARGOS COMPLEMENTARES) - HORISTA (H)

MAO DE OBRA	FONTE	UNID	COEFICIENTE	PREÇO UNITÁRIO	TOTAL	
00004253	OPERADOR DE GUINCHO OU GUINCHEIRO	SINAPI	H	0,01330000	12,07	0,16
				TOTAL MAO DE OBRA:	0,16	
				VALOR:	0,16	

88295 - OPERADOR DE GUINCHO COM ENCARGOS COMPLEMENTARES (H)

ENCARGOS COMPLEMENTARES	FONTE	UNID	COEFICIENTE	PREÇO UNITÁRIO	TOTAL	
00037370	ALIMENTACAO - HORISTA (COLETADO CAIXA)	SINAPI	H	1,00000000	2,83	2,83
00037371	TRANSPORTE - HORISTA (COLETADO CAIXA)	SINAPI	H	1,00000000	0,88	0,88
00037372	EXAMES - HORISTA (COLETADO CAIXA)	SINAPI	H	1,00000000	0,81	0,81
00037373	SEGURO - HORISTA (COLETADO CAIXA)	SINAPI	H	1,00000000	0,06	0,06
00043464	FERRAMENTAS - FAMILIA OPERADOR ESCAVADEIRA - HORISTA (ENCARGOS COMPLEMENTARES - COLETADO CAIXA)	SINAPI	H	1,00000000	0,01	0,01
00043488	EPI - FAMILIA OPERADOR ESCAVADEIRA - HORISTA (ENCARGOS COMPLEMENTARES - COLETADO CAIXA)	SINAPI	H	1,00000000	0,76	0,76
				TOTAL ENCARGOS COMPLEMENTARES:	5,35	

MAO DE OBRA	FONTE	UNID	COEFICIENTE	PREÇO UNITÁRIO	TOTAL	
00004253	OPERADOR DE GUINCHO OU GUINCHEIRO	SINAPI	H	1,00000000	12,07	12,07
				TOTAL MAO DE OBRA:	12,07	

SERVICO	FONTE	UNID	COEFICIENTE	PREÇO UNITÁRIO	TOTAL	
95358	CURSO DE CAPACITAÇÃO PARA OPERADOR DE GUINCHO (ENCARGOS COMPLEMENTARES) - HORISTA	SINAPI	H	1,00000000	0,16	0,16
				TOTAL SERVICOS:	0,16	
				VALOR:	17,58	

93277 - GUINCHO ELÉTRICO DE COLUNA, CAPACIDADE 400 KG, COM MOTO FREIO, MOTOR TRIFÁSICO DE 1,25 CV - DEPRECIÇÃO. AF_03/2016 (H)

EQUIPAMENTO	FONTE	UNID	COEFICIENTE	PREÇO UNITÁRIO	TOTAL	
00036487	GUINCHO ELETRICO DE COLUNA, CAPACIDADE 400 KG, COM MOTO FREIO, MOTOR TRIFASICO DE 1,25 CV	SINAPI	UN	0,00006400	4.797,40	0,30
				TOTAL EQUIPAMENTO:	0,30	
				VALOR:	0,30	

93278 - GUINCHO ELÉTRICO DE COLUNA, CAPACIDADE 400 KG, COM MOTO FREIO, MOTOR TRIFÁSICO DE 1,25 CV - JUROS. AF_03/2016 (H)

EQUIPAMENTO	FONTE	UNID	COEFICIENTE	PREÇO UNITÁRIO	TOTAL	
00036487	GUINCHO ELETRICO DE COLUNA, CAPACIDADE 400 KG, COM MOTO FREIO, MOTOR TRIFASICO DE 1,25 CV	SINAPI	UN	0,00000760	4.797,40	0,03



PREFEITURA DE
CASCADEL
Ceará

RELATÓRIO ANALÍTICO - COMPOSIÇÕES AUXILIARES

OBRA:	SERVIÇOS REMANESCENTES PARA CONCLUSÃO DA QUADRA POLIESPORTIVA DO BURITIZAL - PADRÃO FNDE	DATA : 19/04/2022	BDI : 26,92%																																		
DESCRIÇÃO:	QUADRA COM VESTIÁRIO PADRÃO FNDE.	<table border="1" style="width: 100%; border-collapse: collapse;"> <thead> <tr> <th>FONTES</th> <th>VERSÃO</th> <th>HORA</th> <th>MES</th> <th>REF.</th> </tr> </thead> <tbody> <tr> <td>SBC</td> <td>2022/02 - Fortaleza</td> <td>112,76%</td> <td>-</td> <td>02/2022</td> </tr> <tr> <td>SEINFRA</td> <td>027.1 COM DESONERAÇÃO</td> <td>83,85%</td> <td>47,76%</td> <td>05/2021</td> </tr> <tr> <td>SICRO</td> <td>2016/11 COM DESONERAÇÃO</td> <td>88,81%</td> <td>-</td> <td>03/2017</td> </tr> <tr> <td>SICRO</td> <td>2021/10 COM DESONERAÇÃO</td> <td>-</td> <td>-</td> <td>01/2022</td> </tr> <tr> <td>SINAPI</td> <td>2022/02 COM DESONERAÇÃO</td> <td>83,55%</td> <td>47,46%</td> <td>03/2022</td> </tr> <tr> <td colspan="2">COMPOSIÇÕES PRÓPRIAS</td> <td>0,00%</td> <td>0,00%</td> <td></td> </tr> </tbody> </table>	FONTES	VERSÃO	HORA	MES	REF.	SBC	2022/02 - Fortaleza	112,76%	-	02/2022	SEINFRA	027.1 COM DESONERAÇÃO	83,85%	47,76%	05/2021	SICRO	2016/11 COM DESONERAÇÃO	88,81%	-	03/2017	SICRO	2021/10 COM DESONERAÇÃO	-	-	01/2022	SINAPI	2022/02 COM DESONERAÇÃO	83,55%	47,46%	03/2022	COMPOSIÇÕES PRÓPRIAS		0,00%	0,00%	
FONTES	VERSÃO	HORA	MES	REF.																																	
SBC	2022/02 - Fortaleza	112,76%	-	02/2022																																	
SEINFRA	027.1 COM DESONERAÇÃO	83,85%	47,76%	05/2021																																	
SICRO	2016/11 COM DESONERAÇÃO	88,81%	-	03/2017																																	
SICRO	2021/10 COM DESONERAÇÃO	-	-	01/2022																																	
SINAPI	2022/02 COM DESONERAÇÃO	83,55%	47,46%	03/2022																																	
COMPOSIÇÕES PRÓPRIAS		0,00%	0,00%																																		
LOCAL:	BURITIZAL - CASCATEL/CE																																				
CLIENTE:	MUNICIPIO DE CASCATEL-CE																																				



TOTAL EQUIPAMENTO: 0,03

VALOR: 0,03

93279 - GUINCHO ELÉTRICO DE COLUNA, CAPACIDADE 400 KG, COM MOTO FREIO, MOTOR TRIFÁSICO DE 1,25 CV - MANUTENÇÃO. AF_03/2016 (H)

EQUIPAMENTO	FONTES	UNID	COEFICIENTE	PREÇO UNITÁRIO	TOTAL	
00036487	GUINCHO ELETRICO DE COLUNA, CAPACIDADE 400 KG, COM MOTO FREIO, MOTOR TRIFASICO DE 1,25 CV	SINAPI	UN	0,00006000	4.797,40	0,28
TOTAL EQUIPAMENTO:					0,28	
VALOR:					0,28	

93280 - GUINCHO ELÉTRICO DE COLUNA, CAPACIDADE 400 KG, COM MOTO FREIO, MOTOR TRIFÁSICO DE 1,25 CV - MATERIAIS NA OPERAÇÃO. AF_03/2016 (H)

GERAL	FONTES	UNID	COEFICIENTE	PREÇO UNITÁRIO	TOTAL	
00002705	ENERGIA ELETRICA ATE 2000 KWH INDUSTRIAL, SEM DEMANDA	SINAPI	KWH	0,78000000	0,73	0,56
TOTAL GERAL:					0,56	
VALOR:					0,56	

93281 - GUINCHO ELÉTRICO DE COLUNA, CAPACIDADE 400 KG, COM MOTO FREIO, MOTOR TRIFÁSICO DE 1,25 CV - CHP DIURNO. AF_03/2016 (CHP)

SERVICO	FONTES	UNID	COEFICIENTE	PREÇO UNITÁRIO	TOTAL	
88295	OPERADOR DE GUINCHO COM ENCARGOS COMPLEMENTARES	SINAPI	H	1,00000000	17,58	17,58
93277	GUINCHO ELÉTRICO DE COLUNA, CAPACIDADE 400 KG, COM MOTO FREIO, MOTOR TRIFÁSICO DE 1,25 CV - DEPRECIÇÃO. AF_03/2016	SINAPI	H	1,00000000	0,30	0,30
93278	GUINCHO ELÉTRICO DE COLUNA, CAPACIDADE 400 KG, COM MOTO FREIO, MOTOR TRIFÁSICO DE 1,25 CV - JUROS. AF_03/2016	SINAPI	H	1,00000000	0,03	0,03
93279	GUINCHO ELÉTRICO DE COLUNA, CAPACIDADE 400 KG, COM MOTO FREIO, MOTOR TRIFÁSICO DE 1,25 CV - MANUTENÇÃO. AF_03/2016	SINAPI	H	1,00000000	0,28	0,28
93280	GUINCHO ELÉTRICO DE COLUNA, CAPACIDADE 400 KG, COM MOTO FREIO, MOTOR TRIFÁSICO DE 1,25 CV - MATERIAIS NA OPERAÇÃO. AF_03/2016	SINAPI	H	1,00000000	0,56	0,56
TOTAL SERVICIO:					18,75	
VALOR:					18,75	

93282 - GUINCHO ELÉTRICO DE COLUNA, CAPACIDADE 400 KG, COM MOTO FREIO, MOTOR TRIFÁSICO DE 1,25 CV - CHI DIURNO. AF_03/2016 (CHI)

SERVICO	FONTES	UNID	COEFICIENTE	PREÇO UNITÁRIO	TOTAL	
88295	OPERADOR DE GUINCHO COM ENCARGOS COMPLEMENTARES	SINAPI	H	1,00000000	17,58	17,58
93277	GUINCHO ELÉTRICO DE COLUNA, CAPACIDADE 400 KG, COM MOTO FREIO, MOTOR TRIFÁSICO DE 1,25 CV - DEPRECIÇÃO. AF_03/2016	SINAPI	H	1,00000000	0,30	0,30
93278	GUINCHO ELÉTRICO DE COLUNA, CAPACIDADE 400 KG, COM MOTO FREIO, MOTOR TRIFÁSICO DE 1,25 CV - JUROS. AF_03/2016	SINAPI	H	1,00000000	0,03	0,03
TOTAL SERVICIO:					17,91	
VALOR:					17,91	

12714 - MAO DE OBRA DE OPERAÇÃO BET.ELET.580L (H)

MAO DE OBRA	FONTES	UNID	COEFICIENTE	PREÇO UNITÁRIO	TOTAL	
12548	OPERADOR DE BETONEIRA	SEINFRA	H	1,00000000	18,7400	18,7400
TOTAL MAO DE OBRA:					18,7400	



PREFEITURA DE
CASCVEL
Ceará

RELATÓRIO ANALÍTICO - COMPOSIÇÕES AUXILIARES

OBRA:	SERVIÇOS REMANESCENTES PARA CONCLUSÃO DA QUADRA POLIESPORTIVA DO BURITIZAL - PADRÃO FNDE	DATA : 19/04/2022	BDI : 26,92%			
DESCRIÇÃO:	QUADRA COM VESTIÁRIO PADRÃO FNDE.	FONTE	VERSÃO	HORA	MES	REF.
LOCAL:	BURITIZAL - CASCAVEL/CE	SBC	2022/02 - Fortaleza	112,76%	-	02/2022
CLIENTE:	MUNICIPIO DE CASCAVEL-CE	SEINFRA	027.1 COM DESONERAÇÃO	83,85%	47,76%	05/2021
		SICRO	2016/11 COM DESONERAÇÃO	88,81%	-	03/2017
		SICRO	2021/10 COM DESONERAÇÃO	-	-	01/2022
		SINAPI	2022/02 COM DESONERAÇÃO	83,55%	47,46%	03/2022
		COMPOSIÇÕES PRÓPRIAS		0,00%	0,00%	



VALOR:	18,74
--------	-------

10682 - BETONEIRA ELÉTRICA 580L (CHP) (H)

MATERIAL	FONTE	UNID	COEFICIENTE	PREÇO UNITÁRIO	TOTAL	
12702	JUROS	SEINFRA	H	0,11300000	1,0000	0,1130
12701	DEPRECIÇÃO	SEINFRA	H	2,26540000	1,0000	2,2654
12703	MANUTENÇÃO	SEINFRA	H	1,19230000	1,0000	1,1923
12714	MAO DE OBRA DE OPERAÇÃO BET.ELET.580L	SEINFRA	H	1,00000000	18,7400	18,7400
TOTAL MATERIAL:					22,3107	
VALOR:					22,31	

10682 - CONCRETO P/VIBR., FCK 18 MPa COM AGREGADO ADQUIRIDO (M3)

EQUIPAMENTO	FONTE	UNID	COEFICIENTE	PREÇO UNITÁRIO	TOTAL	
10682	BETONEIRA ELÉTRICA 580L (CHP)	SEINFRA	H	0,71400000	22,3108	15,9299
TOTAL EQUIPAMENTO:					15,9299	

MAO DE OBRA	FONTE	UNID	COEFICIENTE	PREÇO UNITÁRIO	TOTAL	
12543	SERVENTE	SEINFRA	H	6,00000000	15,5500	93,3000
TOTAL MAO DE OBRA:					93,3000	

MATERIAL	FONTE	UNID	COEFICIENTE	PREÇO UNITÁRIO	TOTAL	
10109	AREIA MEDIA	SEINFRA	M3	0,86680000	67,5000	58,5090
10805	CIMENTO PORTLAND	SEINFRA	KG	320,00000000	0,5600	179,2000
11605	PEDRISCO	SEINFRA	M3	0,83600000	73,9000	61,7804
TOTAL MATERIAL:					299,4894	
VALOR:					408,72	

10498 - FORMA PLANA CHAPA COMPENSADA RESINADA, ESP.= 12mm UTIL. 3 X (M2)

MAO DE OBRA	FONTE	UNID	COEFICIENTE	PREÇO UNITÁRIO	TOTAL	
10041	AJUDANTE DE CARPINTEIRO	SEINFRA	H	1,35000000	16,7700	22,6395
10498	CARPINTEIRO	SEINFRA	H	1,35000000	20,7700	28,0395
TOTAL MAO DE OBRA:					50,6790	

MATERIAL	FONTE	UNID	COEFICIENTE	PREÇO UNITÁRIO	TOTAL	
10529	CHAPA COMPENSADO RESINADO 12MM (1.10 X 2.20M)	SEINFRA	M2	0,43000000	30,3300	13,0419
10965	DESMOLDANTE PARA FORMAS	SEINFRA	L	0,10000000	7,3500	0,7350
11691	PONTALETE / BARROTE DE 3"x3"	SEINFRA	M	2,00000000	12,6100	25,2200
11728	PREGO 18X27 (2.1/2" X 10) (APROXIMADAMENTE 198UN/KG)	SEINFRA	KG	0,25000000	13,8000	3,4500
11846	SARRAFO DE 1"x4"	SEINFRA	M	1,53000000	4,7400	7,2522
11916	TABUA DE 1" DE 3A. - L = 30cm	SEINFRA	M	1,60000000	10,0100	16,0160
TOTAL MATERIAL:					65,7151	
VALOR:					116,39	

C2784 - ESCAVAÇÃO MANUAL SOLO DE 1A.CAT. PROF. ATÉ 1.50m (M3)

MAO DE OBRA	FONTE	UNID	COEFICIENTE	PREÇO UNITÁRIO	TOTAL
-------------	-------	------	-------------	----------------	-------



PREFEITURA DE
CASCAVEL
Ceará

RELATÓRIO ANALÍTICO - COMPOSIÇÕES AUXILIARES

OBRA:	SERVIÇOS REMANESCENTES PARA CONCLUSÃO DA QUADRA POLIESPORTIVA DO BURITIZAL - PADRÃO FNDE	DATA : 19/04/2022		BDI : 26,92%		
DESCRIÇÃO:	QUADRA COM VESTIÁRIO PADRÃO FNDE.	FONTE:	VERSÃO:	HORA	MES	REP:
LOCAL:	BURITIZAL - CASCAVEL/CE	SBC	2022/02 - Fortaleza	112,75%	-	02/2022
CLIENTE:	MUNICÍPIO DE CASCAVEL-CE	SEINFRA	027.1 COM DESONERAÇÃO	83,85%	47,76%	05/2021
		SICRO	2016/11 COM DESONERAÇÃO	88,81%	-	03/2017
		SICRO	2021/10 COM DESONERAÇÃO	-	-	01/2022
		SINAPI	2022/02 COM DESONERAÇÃO	83,55%	47,46%	03/2022
		COMPOSIÇÕES PRÓPRIAS		0,00%	0,00%	

12543	SERVENTE	SEINFRA	H	2,65000000	15,5500	41,2075
					TOTAL MAO DE OBRA:	41,2075
					VALOR:	41,21

Carlos Magno L. F. Júnior
Engenheiro Civil
CREA-CE: Nº 061737708-1
(85) 9 9793.5033





PREFEITURA DE
CASCVEL
Paraná

ORÇAMENTO - CURVA ABC DE SERVIÇOS

OBRA:	SERVIÇOS REMANESCENTES PARA CONCLUSÃO DA QUADRA POLIESPORTIVA DO BURITIZAL - PADRÃO FNDE			
DATA:	19/04/2022	BDI:	26,92%	
DESCRIÇÃO:	OUADRA COM VESTIÁRIO PADRÃO FNDE.	FONTE	VERSÃO	HORA
LOCAL:	BURITIZAL - CASCATEL/CE	SBC	2022/02 - Fontaleza	112,76%
CLIENTE:	MUNICÍPIO DE CASCATEL/CE	SEINFRA	027,1 COM DESONERAÇÃO	83,85%
		SICRO	2018/11 COM DESONERAÇÃO	47,76%
		SICRO NOVO	2021/10 COM DESONERAÇÃO	88,81%
		SINAPI	2022/02 COM DESONERAÇÃO	83,55%
			COMPOSIÇÕES PRÓPRIAS	

CÓDIGO	DESCRIÇÃO	FONTE	TIPO	UNIDADE	QUANTIDADE	PREÇO UNITÁRIO	PREÇO TOTAL	%	ACUMUL. %	CL
C4026	CANAleta DE CONCRETO 20cm x 20cm C/ TAMPA EM CHAPA DE ALUMÍNIO CORRUGADO	SEINFRA	SERVICO	M	72,00	183,94	13.243,68	45,93	45,93	A
94229	CALHA EM CHAPA DE AÇO GALVANIZADO NÚMERO 24, DESENVOLVIMENTO DE 100 CM, INCLUSO TRANSPORTE VERTICAL. AF_07/2019	SINAPI	SERVICO	M	72,00	181,34	13.056,48	45,28	91,22	C
C1898	PEÇAS DE APOIO DEFICIENTES C/TUBO INOX P/MC'S	SEINFRA	SERVICO	M	10,00	225,57	2.255,70	7,82	99,04	C
053039	RALO HEMISFERICO 100mm PVC (RALO ABACAXI)	SBC	SERVICO	UN	4,00	69,28	277,12	0,96	100,00	C

Subtotal até 100,00% 28.832,98

Outros 7.761,84

Valor total do Orçamento 36.594,82

Carlos Magno L. F. Júnior
Engenheiro Civil
CREA-CE: N° 761737708-1
(85) 9 9793.5033





PREFEITURA DE
CASCADEL
Ceará

CRONOGRAMA FÍSICO-FINANCEIRO

OBRA:	SERVIÇOS REMANESCENTES PARA CONCLUSÃO DA QUADRA POLIESPORTIVA DO BURITIZAL - PADRÃO FNDE	DATA : 19/04/2022	BDI : 26,92%			
DESCRIÇÃO:	QUADRA COM VESTIÁRIO PADRÃO FNDE.	FONTE	VERSÃO	HORA	MES	REF.
LOCAL:	BURITIZAL - CASCADEL/CE	SBC	2022/02 - Fortaleza	112,76%	-	02/2022
CLIENTE:	MUNICÍPIO DE CASCADEL-CE	SEINFRA	027.1 COM DESONERAÇÃO	83,85%	47,76%	05/2021
		SICRO	2016/11 COM DESONERAÇÃO	88,81%	-	03/2017
		SICRO	2021/10 COM DESONERAÇÃO	-	-	01/2022
		SINAPI	2022/02 COM DESONERAÇÃO	83,55%	47,46%	03/2022
		COMPOSIÇÕES PRÓPRIAS		0,00%	0,00%	

ITEM	DESCRIÇÃO	VALOR (R\$)	MÊS 1	Total parcela
1	DRENAGEM PLUVIAL	26.577,28	100,00 % 26.577,28	100,00 % 26.577,28
2	SERVIÇOS DIVERSOS	2.255,70	100,00 % 2.255,70	100,00 % 2.255,70
3	Benefícios e Despesas Indiretas (BDI)	7.761,84	100,00 % 7.761,84	100,00 % 7.761,84
		36.594,82	36.594,82	36.594,82



Carlos Magno L. F. Júnior
Engenheiro Civil
CREA-CE: N° 061737708-1
(85) 9 9793.5033

TABELA DE ENCARGOS SOCIAIS



OBRA:	SERVIÇOS REMANESCENTES PARA CONCLUSÃO DA QUADRA POLIESPORTIVA DO BURITIZAL - PADRÃO FNDE	DATA : 19/04/2022	BDI : 26,92%																																		
DESCRIÇÃO:	QUADRA COM VESTIÁRIO PADRÃO FNDE.	<table border="1" style="width: 100%; border-collapse: collapse; font-size: small;"> <tr> <th>FUNTE</th> <th>VERSÃO</th> <th>HORA</th> <th>MES</th> <th>REF.</th> </tr> <tr> <td>SBC</td> <td>2022/02 - Fortaleza</td> <td>112,75%</td> <td>-</td> <td>02/2022</td> </tr> <tr> <td>SEINFRA</td> <td>027.1 COM DESONERAÇÃO</td> <td>83,85%</td> <td>47,76%</td> <td>05/2021</td> </tr> <tr> <td>SICRO</td> <td>2016/11 COM DESONERAÇÃO</td> <td>88,81%</td> <td>-</td> <td>03/2017</td> </tr> <tr> <td>SICRO</td> <td>2021/10 COM DESONERAÇÃO</td> <td>-</td> <td>-</td> <td>01/2022</td> </tr> <tr> <td>SINAPI</td> <td>2022/02 COM DESONERAÇÃO</td> <td>83,55%</td> <td>47,46%</td> <td>03/2022</td> </tr> <tr> <td colspan="2">COMPOSIÇÕES PRÓPRIAS</td> <td>0,00%</td> <td>0,00%</td> <td></td> </tr> </table>	FUNTE	VERSÃO	HORA	MES	REF.	SBC	2022/02 - Fortaleza	112,75%	-	02/2022	SEINFRA	027.1 COM DESONERAÇÃO	83,85%	47,76%	05/2021	SICRO	2016/11 COM DESONERAÇÃO	88,81%	-	03/2017	SICRO	2021/10 COM DESONERAÇÃO	-	-	01/2022	SINAPI	2022/02 COM DESONERAÇÃO	83,55%	47,46%	03/2022	COMPOSIÇÕES PRÓPRIAS		0,00%	0,00%	
FUNTE	VERSÃO	HORA	MES	REF.																																	
SBC	2022/02 - Fortaleza	112,75%	-	02/2022																																	
SEINFRA	027.1 COM DESONERAÇÃO	83,85%	47,76%	05/2021																																	
SICRO	2016/11 COM DESONERAÇÃO	88,81%	-	03/2017																																	
SICRO	2021/10 COM DESONERAÇÃO	-	-	01/2022																																	
SINAPI	2022/02 COM DESONERAÇÃO	83,55%	47,46%	03/2022																																	
COMPOSIÇÕES PRÓPRIAS		0,00%	0,00%																																		
LOCAL:	BURITIZAL - CASCAVEL/CE																																				
CLIENTE:	MUNICÍPIO DE CASCAVEL-CE																																				

COD	DESCRIÇÃO	HORA %	MÊS %
A	GRUPO A		
A1	INSS	0,00	0,00
A2	SESI	1,50	1,50
A3	SENAI	1,00	1,00
A4	INCRA	0,20	0,20
A5	SEBRAE	0,60	0,60
A6	Salário Educação	2,50	2,50
A7	Seguro Contra Acidentes de Trabalho	3,00	3,00
A8	FGTS	8,00	8,00
A9	SECONCI	0,00	0,00
TOTAL		16,80	16,80

B	GRUPO B		
B1	Repouso Semanal Remunerado	17,84	0,00
B2	Ferriados	3,71	0,00
B3	Auxílio - Enfermidade	0,85	0,66
B4	13º Salário	10,81	8,33
B5	Licença PaternidadeE	0,07	0,06
B6	Faltas Justificadas	0,72	0,56
B7	Dias de Chuvas	1,56	0,00
B8	Auxílio Acidente de Trabalho	0,10	0,08
B9	Férias Gozadas	8,95	6,90
B10	Salário Maternidade	0,03	0,02
TOTAL		44,64	16,61

C	GRUPO C		
C1	Aviso Prévio Indenizado	5,41	4,17
C2	Aviso Prévio Trabalhado	0,13	0,10
C3	Férias Indenizadas	4,36	3,36
C4	Depósito Rescisão Sem Justa Causa	3,80	2,93
C5	Indenização Adicional	0,46	0,35
TOTAL		14,16	10,91

D	GRUPO D		
D1	Reincidência de Grupo A sobre Grupo B	7,50	2,79
D2	Reincidência de Grupo A sobre Aviso Prévio Trabalhado e Reincidência do FGTS sobre Aviso Prévio Indenizado	0,45	0,35
TOTAL		7,95	3,14

Horista = 83,55%
Mensalista = 47,46%

A + B + C + D

Carlos Magno L. F. Júnior
Engenheiro Civil
CREA-CE-11 061737708-1
(85) 9 9793.5033



PREFEITURA DE
CASCADEL
Ceará

TABELA DE ENCARGOS SOCIAIS

OBRA:	SERVIÇOS REMANESCENTES PARA CONCLUSÃO DA QUADRA POLIESPORTIVA DO BURITIZAL - PADRÃO FNDE	DATA : 19/04/2022	BDI : 26,92%			
DESCRIÇÃO:	QUADRA COM VESTIÁRIO PADRÃO FNDE.	ORÇÃO	VERSÃO	HORA	MÊS	REF. 10
LOCAL:	BURITIZAL - CASCAVEL/CE	SBC	2022/02 - Fortaleza	112,76%	-	02/2022
CLIENTE:	MUNICÍPIO DE CASCAVEL-CE	SEINFRA	027.1 COM DESONERAÇÃO	83,85%	47,76%	05/2021
		SICRO	2016/11 COM DESONERAÇÃO	88,81%	-	03/2017
		SICRO	2021/10 COM DESONERAÇÃO	-	-	01/2022
		SINAPI	2022/02 COM DESONERAÇÃO	83,55%	47,46%	03/2022
		COMPOSIÇÕES PRÓPRIAS		0,00%	0,00%	

COD	DESCRIÇÃO	HORA %	MÊS %
A	GRUPO A		
A1	INSS	20,00	20,00
A2	SESI	1,50	1,50
A3	SENAI	1,00	1,00
A4	INCRA	0,20	0,20
A5	SEBRAE	0,60	0,60
A6	Salário Educação	2,50	2,50
A7	Seguro Contra Acidentes de Trabalho	3,00	3,00
A8	FGTS	8,00	8,00
A9	SECONCI	0,00	0,00
	TOTAL	36,80	36,80

B	GRUPO B		
B1	Repouso Semanal Remunerado	17,84	0,00
B2	Feriados	3,71	0,00
B3	Auxílio - Enfermidade	0,87	0,67
B4	13º Salário	10,80	8,33
B5	Licença PaternidadeE	0,07	0,06
B6	Faltas Justificadas	0,72	0,56
B7	Dias de Chuvas	1,55	0,00
B8	Auxílio Acidente de Trabalho	0,11	0,08
B9	Férias Gozadas	8,71	6,73
B10	Salário Maternidade	0,03	0,03
	TOTAL	44,41	16,46


C	GRUPO C		
C1	Aviso Prévio Indenizado	5,40	4,17
C2	Aviso Prévio Trabalhado	0,13	0,10
C3	Férias Indenizadas	4,85	3,75
C4	Depósito Rescisão Sem Justa Causa	3,90	3,01
C5	Indenização Adicional	0,45	0,35
	TOTAL	14,73	11,38

D	GRUPO D		
D1	Reincidência de Grupo A sobre Grupo B	16,34	6,06
D2	Reincidência de Grupo A sobre Aviso Prévio Trabalhado e Reincidência do FGTS sobre Aviso Prévio Indenizado	0,48	0,37
	TOTAL	16,82	6,43

Horista = 112,76%
Mensalista = 71,07%

A + B + C + D

Carlos Magno L. F. Júnior
Engenheiro Civil
CREA-CE: Nº 061737708-1
(85) 9 9793.5033

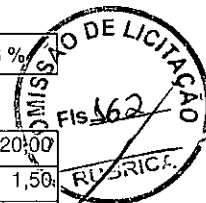




PREFEITURA DE
CASCADEL
Ceará

TABELA DE ENCARGOS SOCIAIS

OBRA:	SERVIÇOS REMANESCENTES PARA CONCLUSÃO DA QUADRA POLIESPORTIVA DO BURITIZAL - PADRÃO FNDE	DATA : 19/04/2022	BDI : 26,92%			
DESCRIÇÃO:	QUADRA COM VESTIÁRIO PADRÃO FNDE.	FONTE	VERSÃO	HORA	MES	REF.
LOCAL:	BURITIZAL - CASCAVEL/CE	SBC	2022/02 - Fortaleza	112,76%	-	02/2022
CLIENTE:	MUNICÍPIO DE CASCAVEL-CE	SEINFRA	027.1 COM DESONERAÇÃO	83,85%	47,76%	05/2021
		SICRO	2016/11 COM DESONERAÇÃO	88,81%	-	03/2017
		SICRO	2021/10 COM DESONERAÇÃO	-	-	01/2022
		SINAPI	2022/02 COM DESONERAÇÃO	83,55%	47,48%	03/2022
			COMPOSIÇÕES PRÓPRIAS	0,00%	0,00%	

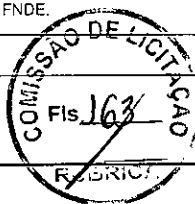

COD	DESCRIÇÃO	HORA %	MÊS %
E	* GRUPO E		
E	Total dos Encargos Sociais Complementares	0,00	0,00
	TOTAL	0,00	0,00

A	GRUPO A	HORA %	MÊS %
A1	INSS	0,00	0,00
A2	SESI	1,50	1,50
A3	SENAI	1,00	1,00
A4	INCRA	0,20	0,20
A5	SEBRAE	0,60	0,60
A6	Salário Educação	2,50	2,50
A7	Seguro Contra Acidentes de Trabalho	3,00	3,00
A8	FGTS	8,00	8,00
A9	SECONCI	0,00	0,00
	TOTAL	16,80	16,80

B	GRUPO B	HORA %	MÊS %
B1	Repouso Semanal Remunerado	17,88	0,00
B2	Feridos	3,72	0,00
B3	Auxílio - Enfermidade	0,92	0,69
B4	13º Salário	11,01	8,33
B5	Licença PaternidadeE	0,08	0,06
B6	Faltas Justificadas	0,73	0,56
B7	Dias de Chuvas	1,67	0,00
B8	Auxílio Acidente de Trabalho	0,12	0,09
B9	Férias Gozadas	11,80	8,93
B10	Salário Maternidade	0,03	0,02
	TOTAL	47,96	18,68

C	GRUPO C	HORA %	MÊS %
C1	Aviso Prévio Indenizado	7,12	5,39
C2	Aviso Prévio Trabalhado	0,40	0,30
C3	Férias Indenizadas	2,40	1,82
C4	Depósito Rescisão Sem Justa Causa	4,83	3,66
C5	Indenização Adicional	0,60	0,45
	TOTAL	15,35	11,62

D	GRUPO D	HORA %	MÊS %
D1	Reincidência de Grupo A sobre Grupo B	8,06	3,14
D2	Reincidência de Grupo A sobre Aviso Prévio Trabalhado e Reincidência do FGTS sobre Aviso Prévio Indenizado	0,64	0,48
	TOTAL	8,70	3,62

Carlos Magno L. F. Júnior
Engenheiro Civil
CREA-CE: 161061737708-1
(85) 9 9793.5033

TABELA DE ENCARGOS SOCIAIS



OBRA:	SERVIÇOS REMANESCENTES PARA CONCLUSÃO DA QUADRA POLIESPORTIVA DO BURITIZAL - PADRÃO FNDE	DATA : 19/04/2022	BDI : 26,92%			
DESCRIÇÃO:	QUADRA COM VESTIÁRIO PADRÃO FNDE.	FONTE:	VERSÃO:	HORA:	MES:	REF:
LOCAL:	BURITIZAL - CASCATEL/CE	SBC	2022/02 - Fortaleza	112,76%	-	02/2022
CLIENTE:	MUNICIPIO DE CASCATEL-CE	SEINFRA	027.1 COM DESONERAÇÃO	83,85%	47,76%	05/2021
		SICRO	2016/11 COM DESONERAÇÃO	88,81%	-	03/2017
		SICRO	2021/10 COM DESONERAÇÃO	-	-	01/2022
		SINAPI	2022/02 COM DESONERAÇÃO	83,55%	47,46%	03/2022
			COMPOSIÇÕES PRÓPRIAS	0,00%	0,00%	

Horista = 88,81%
Mensalista = 50,72%

A + B + C + D + E



Carlos Magno L. F. Júnior
Engenheiro Civil
CREA-CE: Nº 061737708-1
(85) 9 9793.5033



PREFEITURA DE
CASCADEL
Ceará

TABELA DE ENCARGOS SOCIAIS

OBRA:	SERVIÇOS REMANESCENTES PARA CONCLUSÃO DA QUADRA POLIESPORTIVA DO BURITIZAL - PADRÃO FNDE	DATA : 19/04/2022	BDI : 26,92%			
DESCRIÇÃO:	QUADRA COM VESTIÁRIO PADRÃO FNDE.	FONTE	VERSÃO	HORA	MES	REF.
LOCAL:	BURITIZAL - CASCAVEL/CE	SBC	2022/02 - Fortaleza	112,76%	-	02/2022
CLIENTE:	MUNICÍPIO DE CASCAVEL-CE	SEINFRA	027.1 COM DESONERAÇÃO	83,85%	47,76%	05/2021
		SICRO	2016/11 COM DESONERAÇÃO	88,81%	-	03/2021
		SICRO	2021/10 COM DESONERAÇÃO	-	-	01/2022
		SINAPI	2022/02 COM DESONERAÇÃO	83,55%	47,46%	03/2022
		COMPOSIÇÕES PRÓPRIAS		0,00%	0,00%	

COD	DESCRIÇÃO	HORA %	MÊS %
A	GRUPO A		
A1	INSS	0,00	0,00
A2	SESI	1,50	1,50
A3	SENAI	1,00	1,00
A4	INCRA	0,20	0,20
A5	SEBRAE	0,60	0,60
A6	Salário Educação	2,50	2,50
A7	Seguro Contra Acidentes de Trabalho	3,00	3,00
A8	FGTS	8,00	8,00
A9	SECONCI	0,00	0,00
	TOTAL	16,80	16,80

B	GRUPO B		
B1	Repouso Semanal Remunerado	17,84	0,00
B2	Feriados	3,71	0,00
B3	Auxílio - Enfermidade	0,87	0,67
B4	13º Salário	10,80	8,33
B5	Licença PaternidadeE	0,07	0,06
B6	Faltas Justificadas	0,72	0,56
B7	Dias de Chuvas	1,55	0,00
B8	Auxílio Acidente de Trabalho	0,11	0,08
B9	Férias Gozadas	8,71	6,73
B10	Salário Maternidade	0,03	0,03
	TOTAL	44,41	16,46

C	GRUPO C		
C1	Aviso Prévio Indenizado	5,40	4,17
C2	Aviso Prévio Trabalhado	0,13	0,10
C3	Férias Indenizadas	4,85	3,75
C4	Depósito Rescisão Sem Justa Causa	3,90	3,01
C5	Indenização Adicional	0,45	0,35
	TOTAL	14,73	11,38

D	GRUPO D		
D1	Reincidência de Grupo A sobre Grupo B	7,46	2,77
D2	Reincidência de Grupo A sobre Aviso Prévio Trabalhado e Reincidência do FGTS sobre Aviso Prévio Indenizado	0,45	0,35
	TOTAL	7,91	3,12


Horista = 83,85%
Mensalista = 47,76%


A + B + C + D

Carlos Magno J. F. Júnior
Engenheiro Civil
CREA-CE: Nº 061737708-1
(85) 9 9793.5033



COMPOSIÇÃO DO BDI

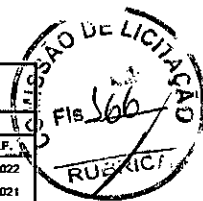

	OBRA:	SERVIÇOS REMANESCENTES PARA CONCLUSÃO DA QUADRA POLIESPORTIVA DO BURITIZAL - PADRÃO FNDE	DATA: 19/04/2022	BDI: 26,92%
	DESCRIÇÃO:	QUADRA COM VESTIÁRIO PADRÃO FNDE.	FONTE	VERSÃO
	LOCAL:	BURITIZAL - CASCAVEL/CE	SBC	2022/02 - Fortaleza
	CLIENTE:	MUNICÍPIO DE CASCAVEL-CE	SEINFRA	027.1 COM DESONERAÇÃO
			SICRO	2018/11 COM DESONERAÇÃO
			SICRO	2021/10 COM DESONERAÇÃO
			SINAPI	2022/02 COM DESONERAÇÃO
				COMPOSIÇÕES PRÓPRIAS

COMPOSIÇÃO DO BDI CONFORME ACORDAO 2622/13 - TCU PLENARIO - SERVIÇOS

TIPO DE OBRA:	EDIFÍCIOS	MIN	MED	MÁX	BDI S/CPRB	BDI C/CPRB
		20,34%	22,12%	25,00%	20,80%	26,92%
ITEM	DESCRIÇÃO	MIN	MED	MÁX	ADOTADO	
AC	ADMINISTRAÇÃO CENTRAL	3,00%	4,00%	5,50%	3,000%	
S e G	SEGUROS E GARANTIAS	0,80%	0,80%	1,00%	0,800%	
R	RISCOS	0,97%	1,27%	1,27%	0,970%	
DF	DESPESAS FINANCEIRAS	0,59%	1,23%	1,39%	0,590%	
L	LUCRO	6,16%	7,40%	8,96%	7,000%	
ITEM	DESCRIÇÃO	TOTAL DE IMPOSTOS				6,65%
	PIS					0,65%
IMPOSTOS	CONFINS					3,00%
	ISS (ALÍQUOTA X BASE DE CÁLCULO)	5,00% x 60,00% =				3,00%

FÓRMULA INDICADA PELO TCU

$$BDI = \frac{(1 + (AC + S + R + G)) * (1 + DF) * (1 + L)}{1 - (I1 + I2 + I3)} - 1$$

CÁLCULO SEM A INCLUSÃO DA CPRB

$$BDI = \frac{(1 + (3,00 + 0,80 + 0,97 + -)) * (1 + 0,59) * (1 + 6,16)}{1 - (0,65 + 3,00 + 3,00)} - 1 \quad \mathbf{20,80\%}$$

CÁLCULO COM A INCLUSÃO DA CPRB

PERCENTUAL DA CPRB **4,50%**

$$BDI = \frac{(1 + (3,00 + 0,80 + 0,97 + -)) * (1 + 0,59) * (1 + 6,16)}{1 - (0,65 + 3,00 + 3,00 + 4,50)} - 1 \quad \mathbf{26,92\%}$$

Carlos Magno L. F. Júnior
Engenheiro Civil
C.R.C.E. Nº 161737708-1
(66) 9 9793.5033



Ministério da Educação
Fundo Nacional de Desenvolvimento da Educação - FNDE
Coordenação Geral de Infraestrutural Educacional - CGEST

FNDE

Fundo Nacional
de Desenvolvimento
da Educação



MEMORIAL DESCRITIVO

**PROJETO PADRÃO PARA QUADRA POLIESPORTIVA
COM VESTIÁRIOS - (980,40 m2)**



1. CONSIDERAÇÕES INICIAIS

Trata-se do projeto de quadra poliesportiva a ser implantada nas escolas municipais e estaduais nas diversas regiões do Brasil, através do Fundo Nacional de Desenvolvimento da Educação – FNDE.

O referido projeto apresenta uma área total de 980,40 m² de área coberta, para adoção em terrenos de 44x32 metros quadrados.

Este memorial tem por objetivo descrever e especificar de forma clara a construção da estrutura metálica, cobertura e demais instalações, de forma a complementar as informações contidas nos projetos.

Todos os materiais a serem empregados na obra deverão ser comprovadamente de boa qualidade e satisfazer rigorosamente as especificações constantes neste material e nos respectivos projetos. Todos os serviços deverão ser executados em completa obediência aos princípios de boa técnica, devendo ainda satisfazer rigorosamente às Normas Brasileiras.

2. SERVIÇOS PRELIMINARES

Deverá ser fixada, em local visível, placa da obra, conforme modelo disponibilizado pelo Governo Federal.

3. MOVIMENTO DE TERRA

Os serviços de escavação, compactação e reaterro deverão ser executadas de acordo com as Normas Técnicas Brasileiras a fim estabelecer as cotas de níveis e condições previstas em projeto para execução da obra.

4. FUNDAÇÃO E PILARES

Após compactação do fundo da vala, esta deverá estar limpa e isenta de material orgânico. Deverá ser executada uma camada de concreto magro com 5,0 cm de espessura, com traço 1:4:8.

A fundação dos pilares será do tipo direto em blocos de concreto armado, conforme dimensões em projeto. Dependendo da resistência do solo (esta deverá ser definida antes da etapa de escavação), poderá haver a necessidade de se executar brocas, com armação longitudinal de aço CA-50 com diâmetro de 8 mm e estribos de diâmetro 5,0 mm a cada 20 cm.

Todos os blocos de fundação serão interligados por uma viga baldrame com seção transversal de dimensões constantes em planta.

Nos blocos, pilares e viga baldrame serão utilizados concreto com fck de 25 MPa e aço CA50 nos diâmetros conforme disposição em projeto estrutural.



5. ESTRUTURA METÁLICA E COBERTURA

As ligações da estrutura metálica serão soldadas, e todos os perfis metálicos utilizados deverão ser do tipo aço estrutural ASTM A-36, em conformidade com as indicações no projeto. Seguem abaixo os perfis utilizados:

Todos os perfis metálicos, após limpeza, deverão receber pintura prime anti-corrosão, em duas demãos, e pintura de acabamento na cor amarela.

Todos os pilares serão de concreto com fck de 25 MPa, e pintura sobre a superfície de concreto na cor amarela, conforme projeto arquitetônico.

A cobertura será em forma de arco conforme projeto, com a utilização de telhas de aço galvanizado ondulada de 0,5 mm de espessura, na cobertura e nos fechamentos laterais. As cores da estrutura deverão seguir as especificações constantes no projeto arquitetônico, sendo utilizada a cor amarela, conforme figura 1.



Figura 1: cor amarela para pintura sobre concreto e estrutura de aço.

6. PISOS

Piso industrial polido cor cinza em cimento comum, com granitina (areia e pedriscos mistos) com 17 mm de espessura acabada, em placas de 1,50 x 1,50 m, com junta plástica na cor cinza e demarcação e pintura à base de resina acrílica nas cores branca, laranja e azul.

7. PAREDES E REVESTIMENTOS

Para o fechamento de paredes das cabeceiras da quadra, serão usados tijolos de barro especial, bem cozidos, leves duros e sonoros, com 08 (oito) furos, com dimensões de 9x19x19cm, que serão revestidas de ambos os lados e localizadas segundo a especificação no projeto de Arquitetura.

Para o fechamento em elemento vazado em cimento de 20 x 20 cm, acabamento em duas demãos de pintura látex acrílica, localizados segundo a especificação no projeto de Arquitetura.

8. ARQUIBANCADAS

Estrutura de alvenaria de tijolo maciço sob placas pré-moldadas de concreto armada para os assentos, com inclinação de 0,5 %.

Os espelhos das arquibancadas serão em alvenaria de bloco cerâmico com revestimento em uma face e pintura látex acrílica.



9. EQUIPAMENTOS ESPORTIVOS

Basquete: estrutura para tabela modelo oficial, removível conforme detalhe de Arquitetura.

Voleibol: poste de voleibol oficial removível completo, rede, antena de fibra de vidro, protetores dos postes e cadeira para juiz.

Futebol de Salão e Handebol: trave oficial móvel e rede.

Verificar detalhes no projeto de arquitetura, de tubos chumbados no piso para receber estes equipamentos.

10. INSTALAÇÕES ELÉTRICAS

A instalação elétrica obedece ao projeto e às normas da ABNT. A fiação será de cobre, com revestimento anti-chama, sendo a distribuição aparente através de eletrodutos de aço galvanizado. O quadro de distribuição será de sobrepor e a ligação das lâmpadas será através dos próprios disjuntores.

As luminárias deverão possuir proteção para as lâmpadas.

A fixação dos eletrodutos e luminárias deverão garantir segurança e alinhamento.

Os quatro pilares de canto serão aterrados, com hastes tipo Cooperweld 5/8" de 3,00 m de comprimento.

11. VESTIÁRIOS E SANITÁRIOS

Na área interna deverá ser utilizado piso de cerâmico (33X33cm) na cor branca, PI- 5.


As paredes serão revestidas internamente com cerâmica 20x20 cm na cor branca, PI-3.

As paredes externas serão revestidas com cerâmica 10x10 cm nas cores definidas em projeto.


12. SERVIÇOS DIVERSOS

Durante a obra deverá ser feito periodicamente remoção de todo entulho e detritos que venham a se acumular no local.


Ao final da obra deverá haver especial cuidado em se remover quaisquer detritos ou salpicos de concreto endurecido no piso ou demais equipamentos da quadra.

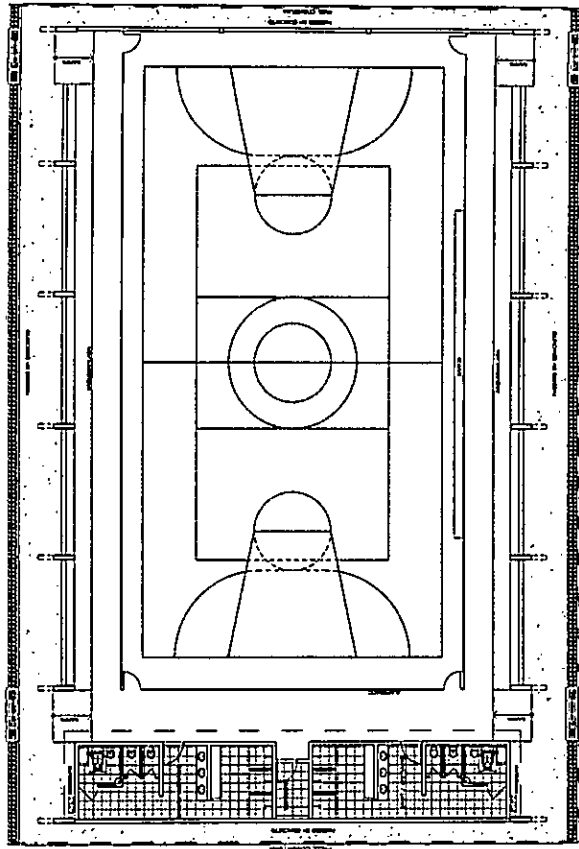


LAYOUT
ESCALA 1:100

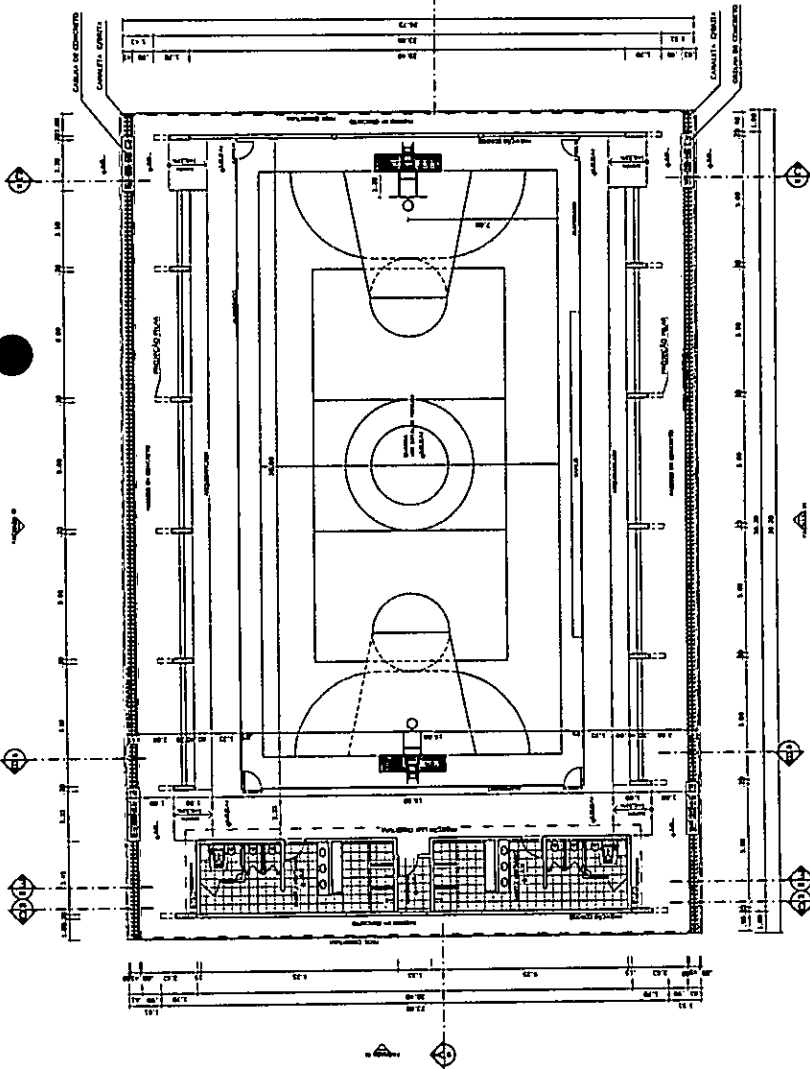


PLANTA BAIXA
ESCALA 1:100

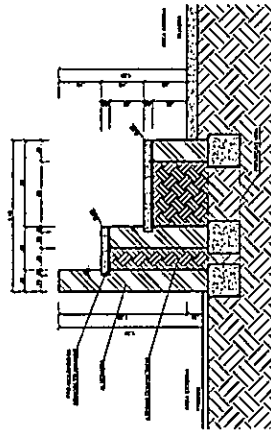


DETALHE DA ARQUIBANCADA
ESCALA 1:25

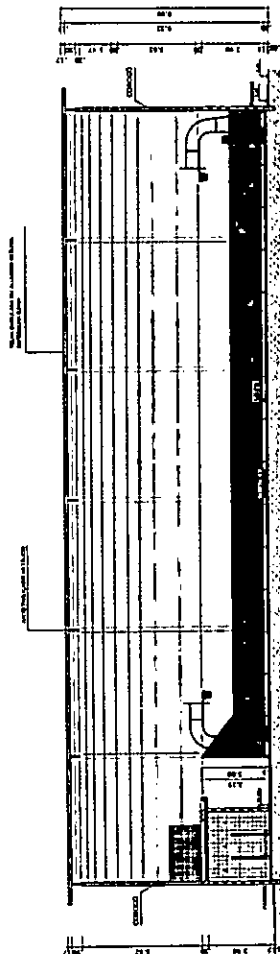

CORTE AA
ESCALA 1:100





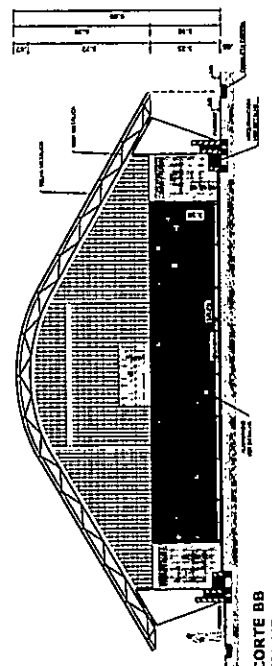


CORTE BB
ESCALA 1:100

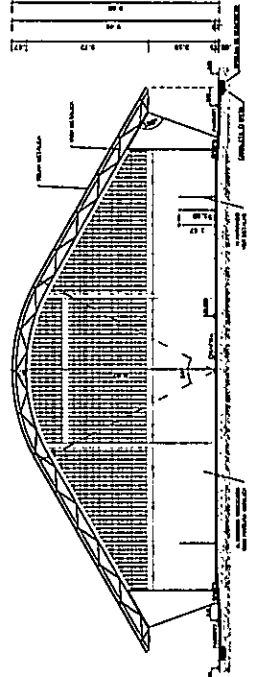

CORTE CC
ESCALA 1:100

BRASIL Ministério de Educação Fundação FAE Rua... Nº...	FAE Fundação de Apoio à Educação	PROJETO PADRÃO - FNDE	
		NÚMERO - 01 PROJETANTE EXECUTOR	Data: _____ Escala: _____
Colocar Manoel L. F. Júnior Engenheiro Civil C.R.E. Nº 061737708-1 RUA... Nº... 16.319 9793.5033		COMISSÃO DE LICITAÇÃO Fis. 141 RUA...	
QUADRA COBERTA COM VESTIÁRIO PROJETO ARQUITETÔNICO		QUADRA COBERTA PLANTA BAIXA, LAYOUT, CORTES E DETALHE ARQUIBANCADA	
COSETI - Companhia Operadora de Infraestrutura Educacional		ARQ	
Nº... Data...		Nº... Data...	

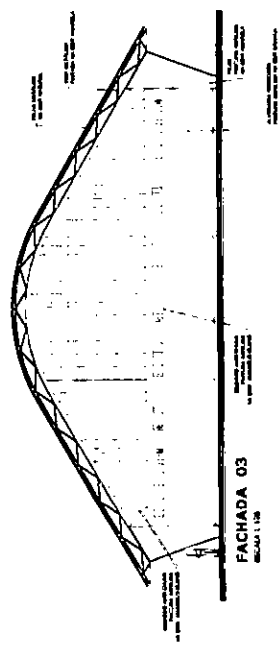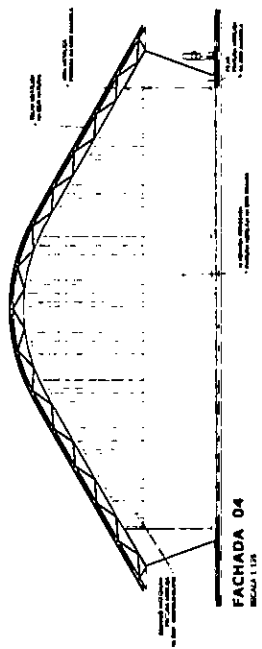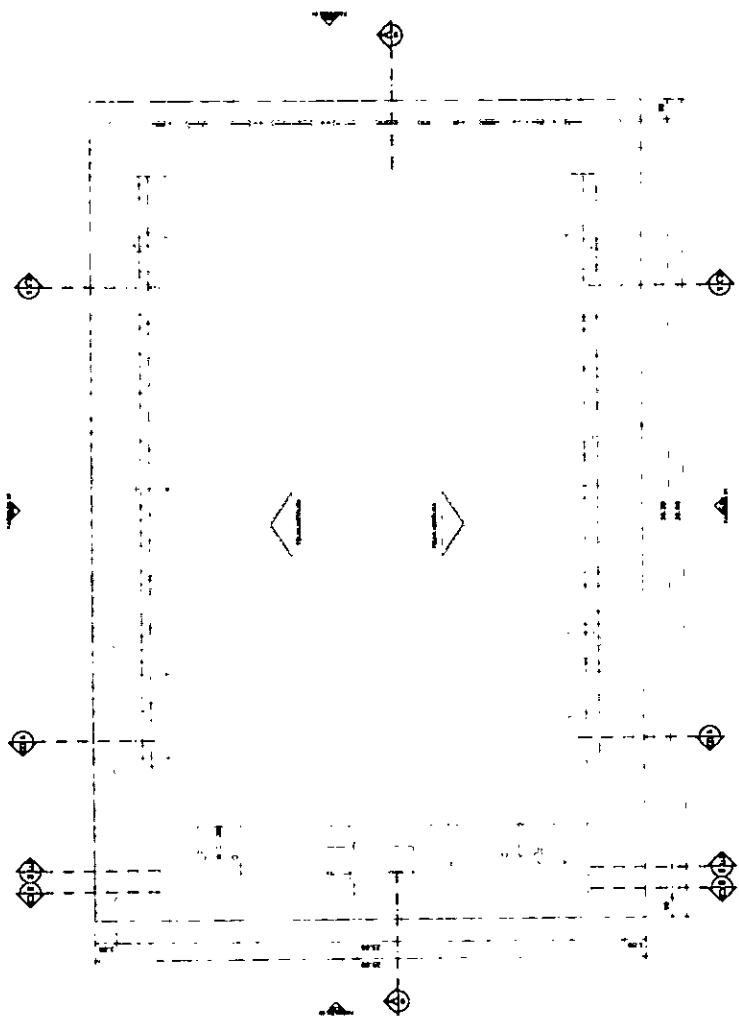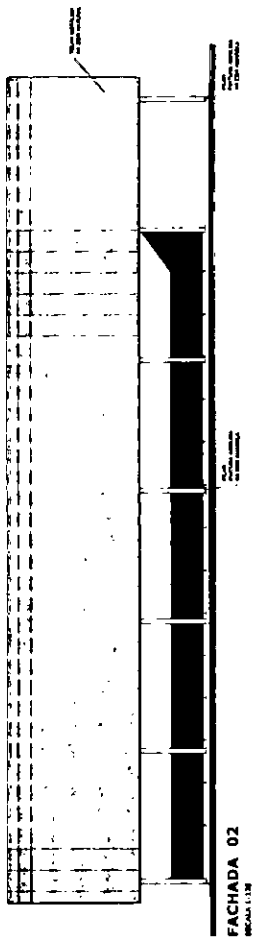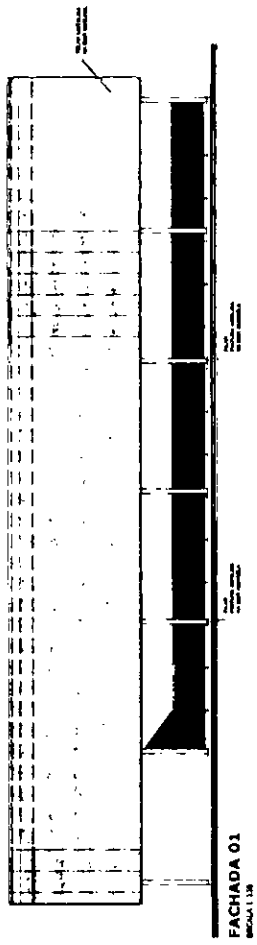

BRASIL Ministério de Educação **FADE** Fundação de Amparo à Pesquisa e Desenvolvimento Tecnológico

PROJETO PADRÃO - FNDE


PROFESSOR: _____
RESP. TÉCNICO: _____
DATA: _____

4


212

QUADRA COBERTA COM VESTIÁRIO
PROJETO ARQUITETÔNICO
QUADRA COBERTA
PLANTA DE COBERTURA E FACHADAS
ARQ


02/85

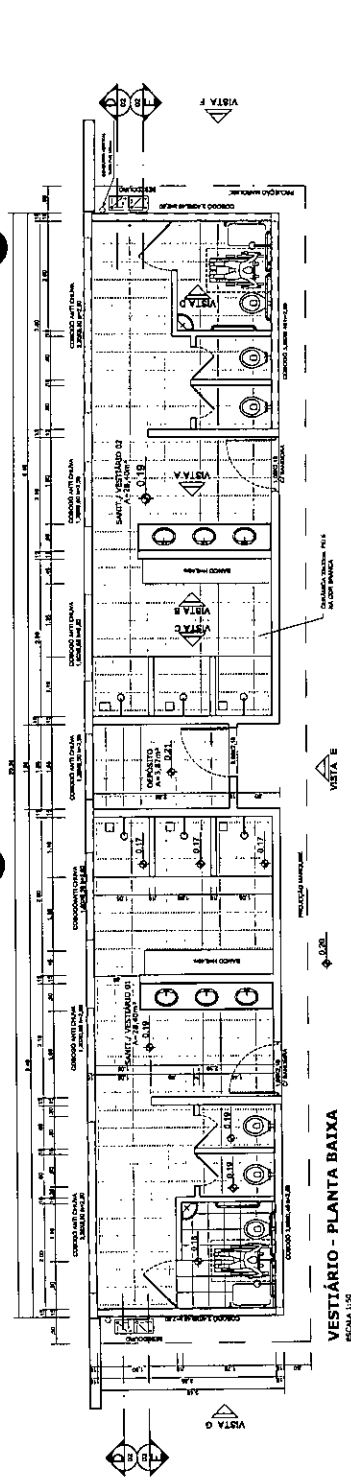


VESTIÁRIO - PLANTA BAIXA
ESCALA 1:50

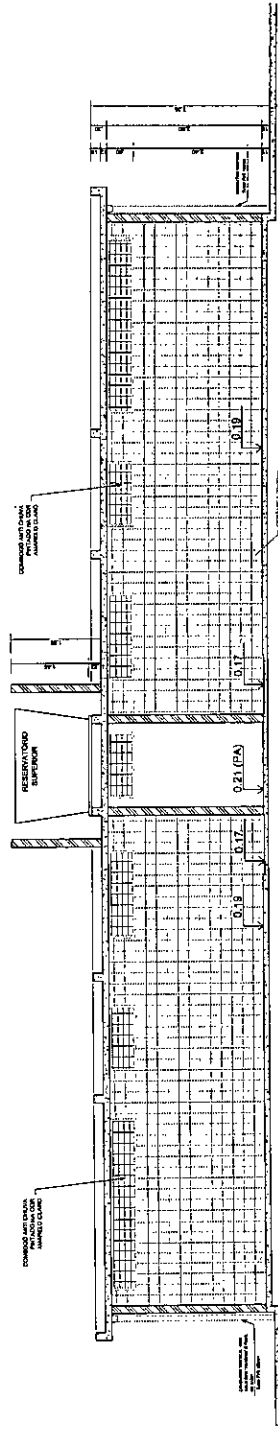

VESTIÁRIO - CORTE DD
ESCALA 1:50

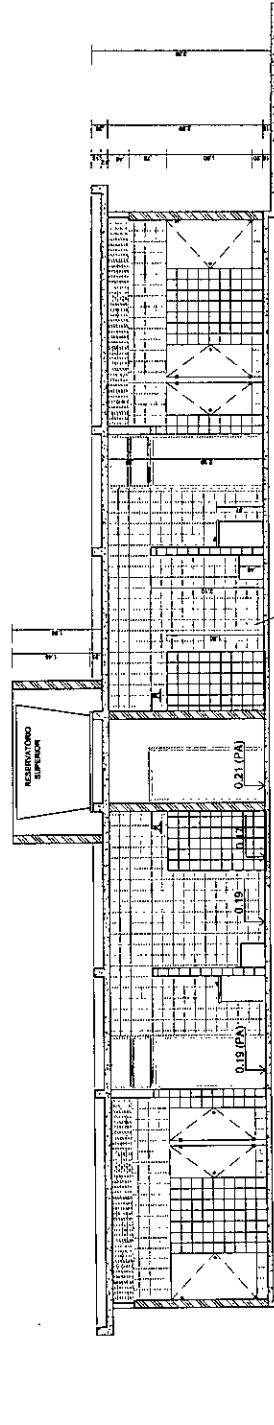

VESTIÁRIO - CORTE EE
ESCALA 1:50

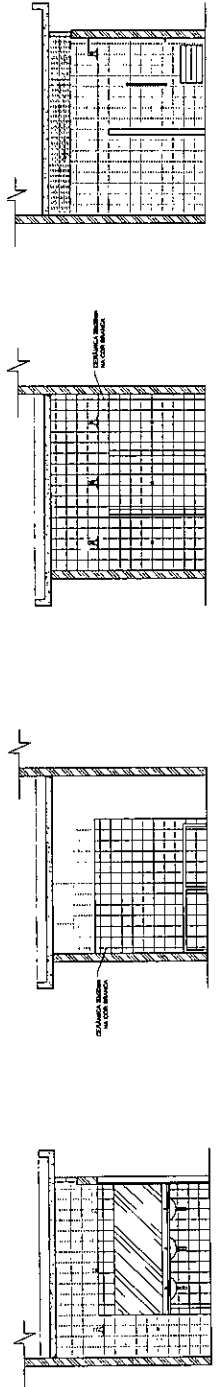

VESTIÁRIO - VISTA A
ESCALA 1:50

VESTIÁRIO - VISTA B
ESCALA 1:50

VESTIÁRIO - VISTA C
ESCALA 1:50

VESTIÁRIO - VISTA D
ESCALA 1:50

BRASIL Ministério da Educação **FNDE** Fundo Nacional de Desenvolvimento da Educação

PROJETO PADRÃO - FNDE

MINISTÉRIO - UF: _____
 PROPRIETÁRIO: _____
 ENDEREÇO: _____

PROFESSOR: **Magno F. Júnior**
 ESPECIALIDADE: **Arquiteto Civil**
 REG. TÉCNICO: **14.001.707/7** QUIT. 4
 CREA: **14.001.707/7** QUIT. 4
 DATA: **14.09.93** 5033


COMISSÃO DE LICITAÇÃO
 Fis. **J13**
 RUBRICA

QUADRA COBERTA COM VESTIÁRIO
 PROJETO ARQUITETÔNICO


VESTIÁRIO
 PLANTA BAIXA, VISTAS E CORTES

ARQ


03/05

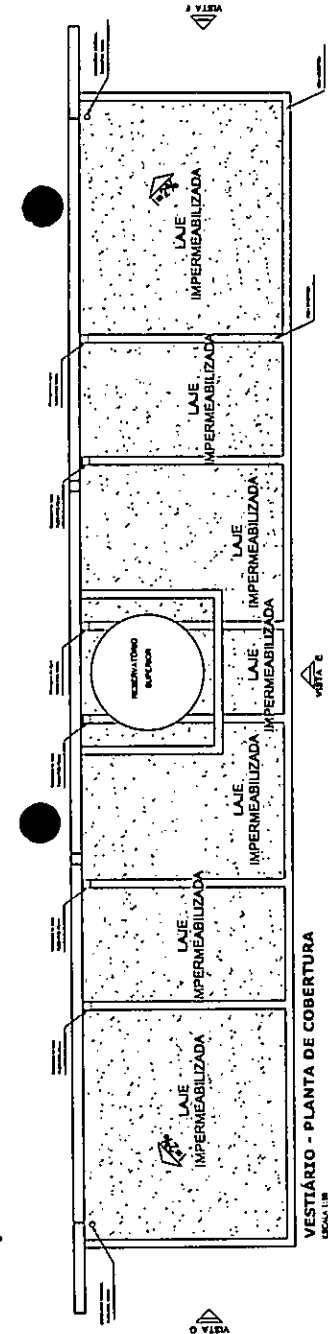


VESTIBULAR - PLANTA DE COBERTURA
ESCALA 1:50

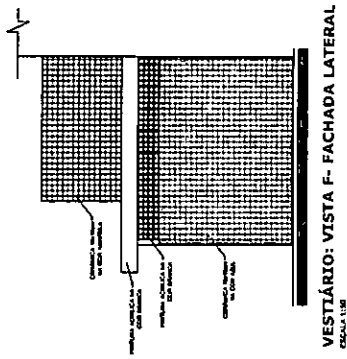


VESTIBULAR - VISTA F - FACHADA LATERAL
ESCALA 1:50

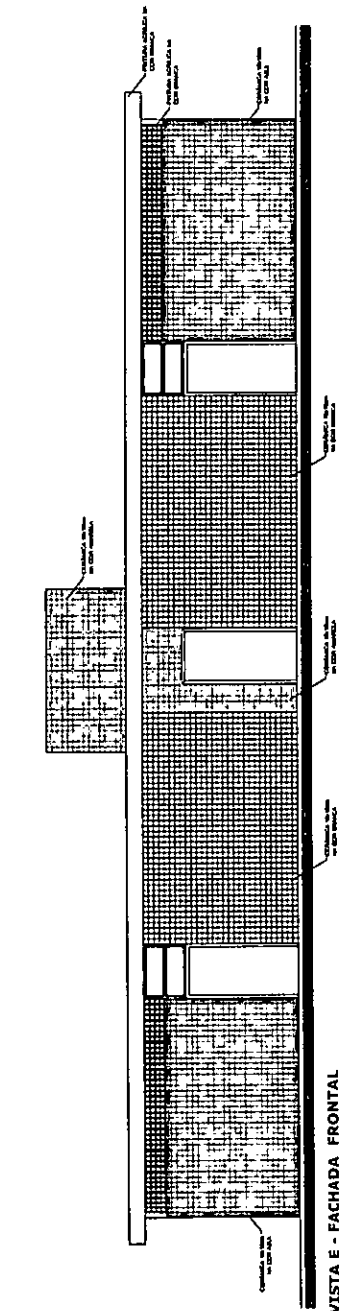


VESTIBULAR - VISTA E - FACHADA FRONTAL
ESCALA 1:50

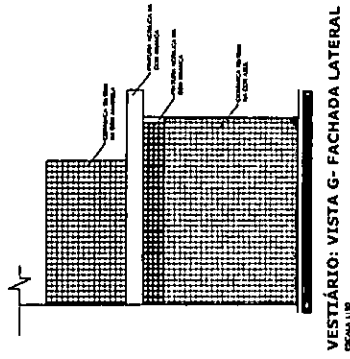

VESTIBULAR - VISTA G - FACHADA LATERAL
ESCALA 1:50

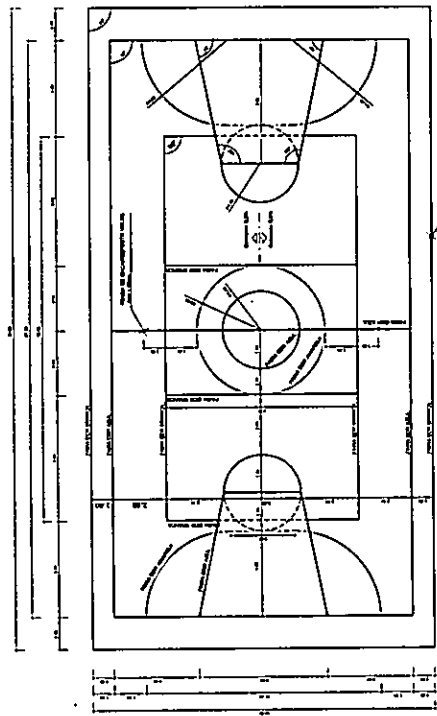

PINTURA DO PISO DA QUADRA - FAIXAS
ESCALA 1:125

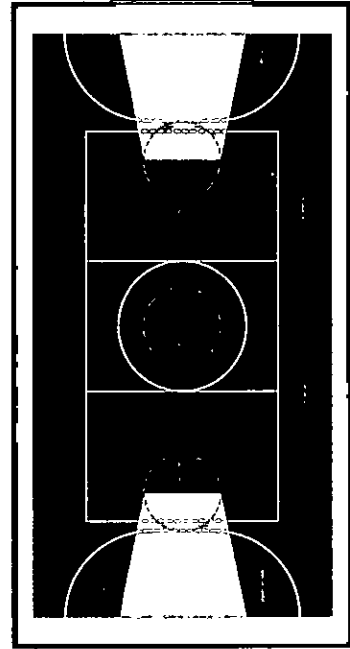

PINTURA DO PISO DA QUADRA - ÁREA INTERNA
ESCALA 1:125

BRASIL Ministério da Educação **FNDE** Fundo Nacional de Desenvolvimento da Educação

PROJETO PADRÃO - FNDE

MUNICÍPIO - UF
PROPRIETÁRIO
CÓDIGO


Carlos Magno L. F. Júnior
Engenheiro Civil
CREA-CE: N.º 761737708-1
RFB 10379 9 9793.5033

COMISSÃO DE LICITAÇÃO
RUBRICA
Fis 574


QUADRA COBERTA COM VESTIBULAR
PROJETO ARQUITETÔNICO

QUADRA COBERTA
DETALHE PINTURA DO PISO
VESTIBULAR COBERTURA E FACHADAS


ARQ 04/05

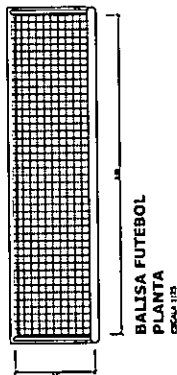


**BALISA FUTEBOL
PLANTA**
ESCALA 1:15

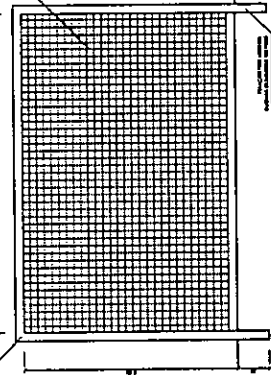

**BALISA FUTEBOL
VISTA FRONTAL**
ESCALA 1:15

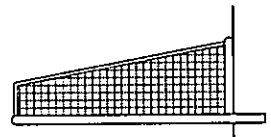


**BALISA FUTEBOL
VISTA LATERAL**
ESCALA 1:15

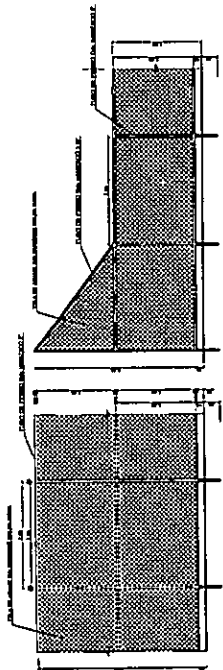


VISTA DO ALAMBRAÇÃO (FRONTES)
ESCALA 1:15


VISTA DO ALAMBRAÇÃO (LATERAL)
ESCALA 1:15

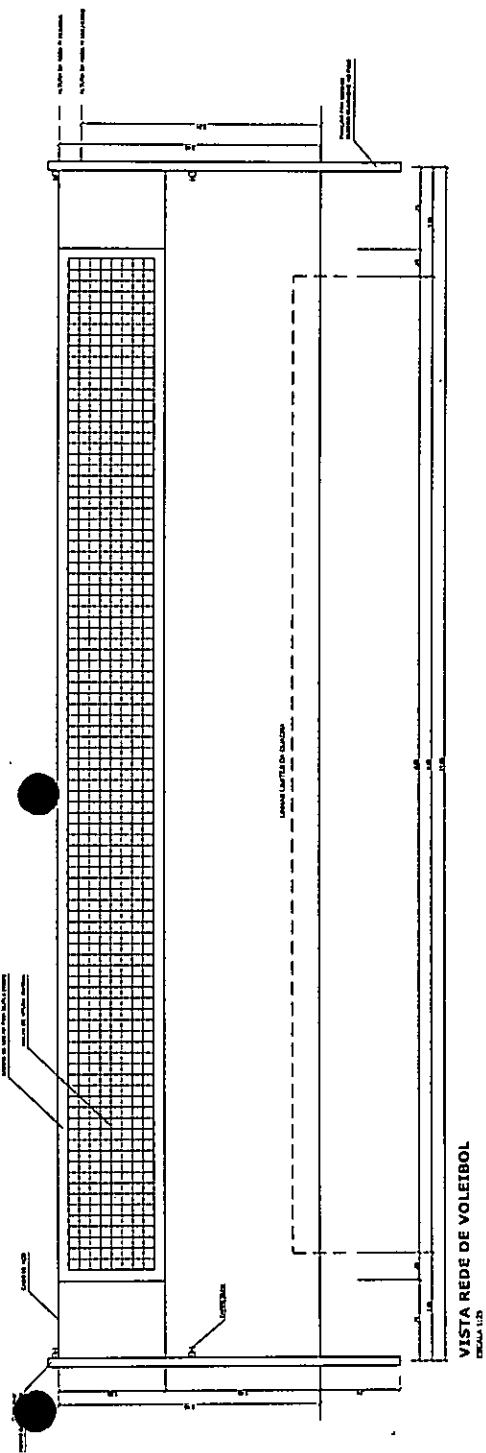


VISTA REDE DE VOLEIBOL
ESCALA 1:15

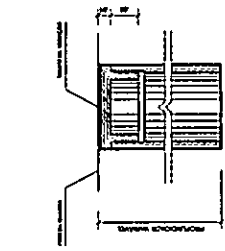


**DETALHE D1
BUCHA C/ TAMPO**
ESCALA 1:15

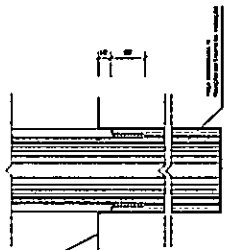


**DETALHE D1
BUCHA C/ ELEMENTO**
ESCALA 1:15

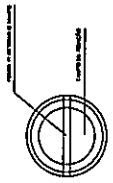


**DETALHE D1
VISTA SUPERIOR**
ESCALA 1:15

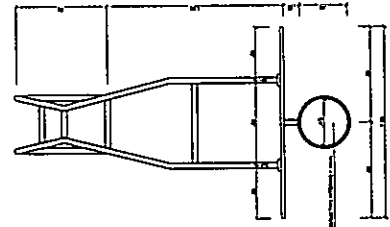


**TABELA DE BASQUETEBOL
VISTA SUPERIOR**
ESCALA 1:15

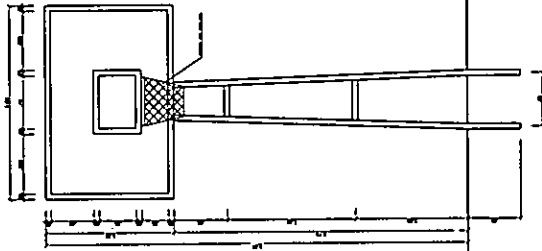

**TABELA DE BASQUETEBOL
VISTA FRONTAL**
ESCALA 1:15

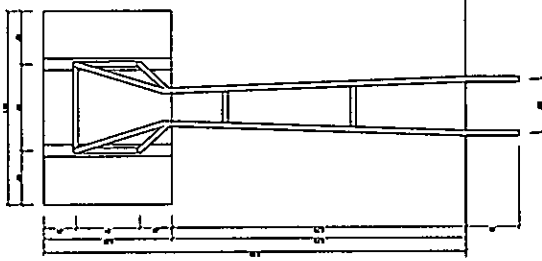

**TABELA DE BASQUETEBOL
VISTA POSTERIOR**
ESCALA 1:15

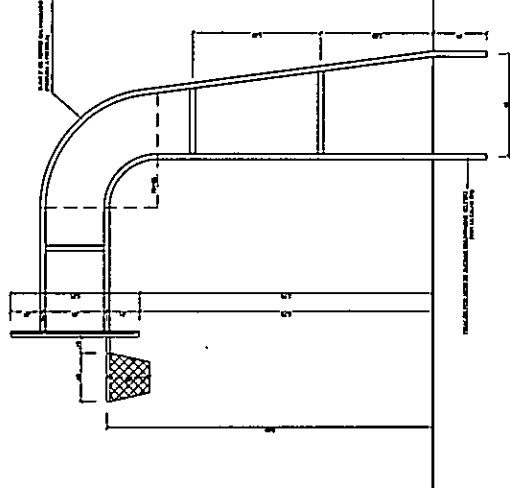

**TABELA DE BASQUETEBOL
VISTA LATERAL**
ESCALA 1:15

BRASIL Ministério da Educação
Fundação Nacional de Desenvolvimento Científico e Tecnológico

FNDE

PROJETO PADRÃO - FNDE

PROJETISTA: **Carlos Magno L. F. Júnior**
Engenheiro Civil
CREA-CE: N° 16173708-1
RÉG. (1997) 9 9793.503

COMISSÃO DE LICITAÇÃO
Fis. 149
RUBRICA

QUADRA COBERTA COM VESTIÁRIO
PROJETO ARQUITETÔNICO

DETADES


ARQ

05/05


Legenda	
	Blindado
	Caixa Sifonada
	Caixa insupeculo Espigos Sifonada
	Choverim Residencial
	Curva 45° c/raio Arco
	Curva 90° c/raio-c/raio
	Joelho 45°
	Junção simples
	Laveatório Residencial com alça
	Laveatório de Uco Geral
	Vaso Sanitário 0,207

Lista de Materiais	
Caixa de Passagem	2 pc
Caixa de Insupeculo Espigos Sifonada	1 pc
CES 80x80 cm	2 pc
PVC Acessórios	
15x115x250	6 pc
Razo abstrado at. req. unid. 40	6 pc
100 mm - 40 mm	6 pc
Razo c/raio 45° e 90°	8 pc
1" - 1,127	8 pc
Válvula de lavatório e tanque	5 pc
1" - 1,127	5 pc
100 mm - 50 mm	5 pc
100 mm - 100 mm	1 pc
100 mm - 40 mm	16 pc
40 mm - 45	7 pc
40 mm - 40	7 pc
Joelho 90	7 pc
100 mm - 40 mm - 40 mm	7 pc
100 mm - 40 mm - 40 mm	10 pc
40 mm - 40 mm - 40 mm	18 pc
40 mm - 40 mm - 40 mm	8 pc
100 mm - 100 mm	4 pc
50 mm - 40 mm	5 pc
Tubo PVC porta-bóias 0' moia	12,0 m
30 mm - 2"	12,0 m
Tubo rígido 0' porta e bacia aderível	5,50 m
40 mm - 4"	5,50 m
100 mm - 4"	5,50 m
50 mm - 2"	5,50 m
PVC Espigos	
Curva 90 c/raio	2 pc
Arco 45°	2 pc
Tubo PVC porta-bóias 0' moia	0,80 m
50 mm - 2"	0,80 m


Planta Baixa - Parte 02
escala 1:25

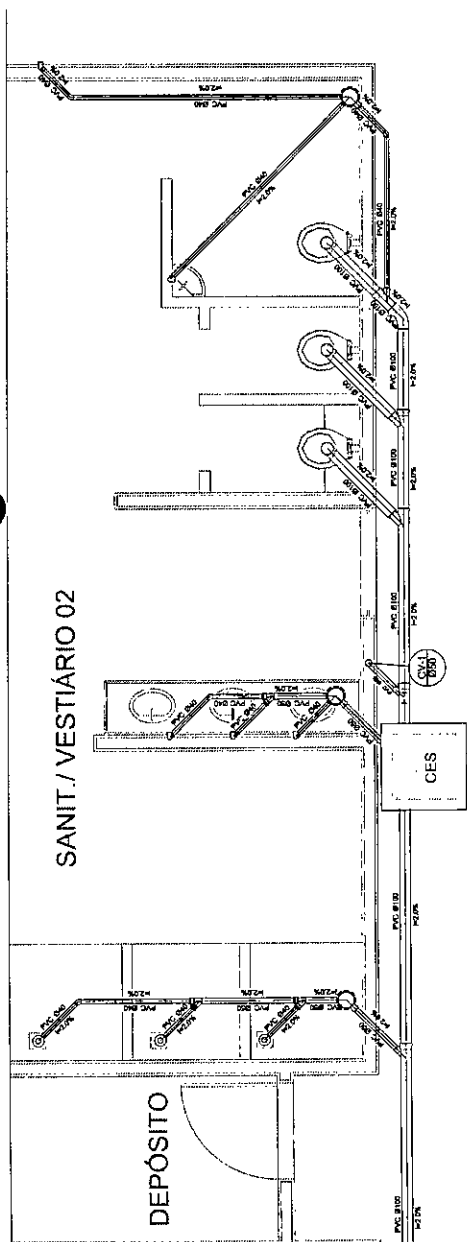

Planta Baixa - Parte 01
escala 1:25

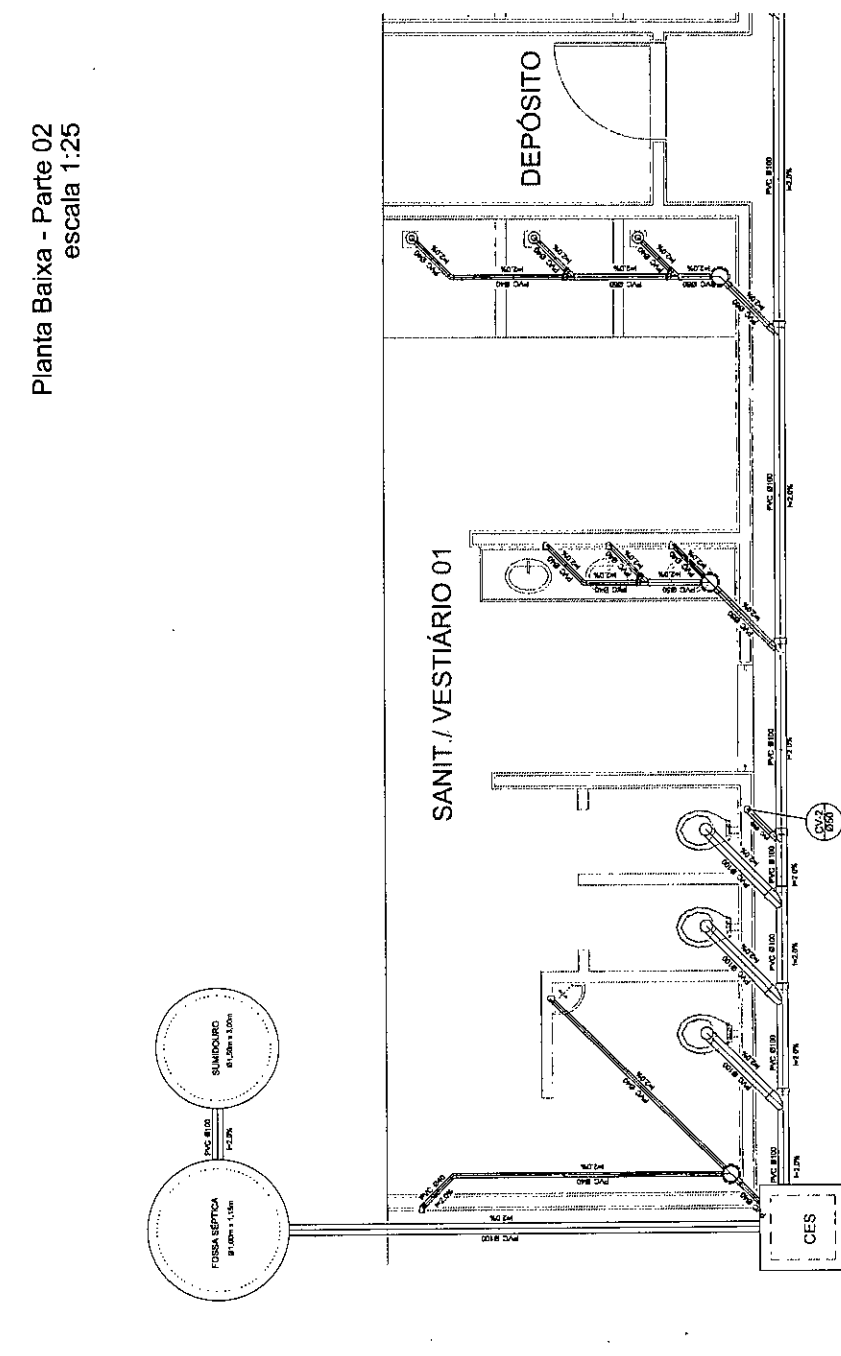

Planta Baixa - Parte 01
escala 1:25

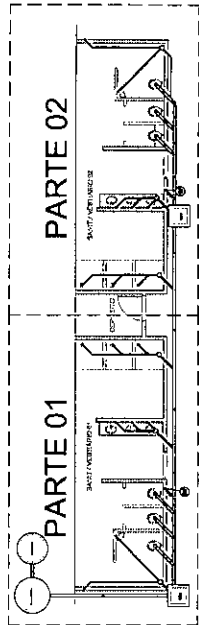

LOCALIZAÇÃO
escala 1:100

BRASIL Ministério da Educação
FUNDO NACIONAL DE DESENVOLVIMENTO DA EDUCAÇÃO

PROJETO PADRÃO - FNDE

MUNICÍPIO - UF:
PROPOSTA/Nº:
ANEXO:

CARLOS MAGLIO L. F. JUNIOR
PROFESSOR DE ARQUITETURA CIVIL
CR-PA-CE: N° 4737708-4
RESP. TÉCNICO 7 9 9793 5033

DEFO



OBSERVAÇÕES

QUADRA COBERTA
PROJETO SANITÁRIO

PROPOSTANTE	QUADRA COBERTA	PLANTA BAIXA	SAN
PROPOSTA Nº			
DATA			
PROPOSTA Nº			
DATA			

LEGO DE MATERIAIS	
1.00	1.00
2.00	2.00
3.00	3.00
100.00	100.00

BRASIL Ministério da Educação **FNDE** Fundo Nacional de Desenvolvimento da Educação

PROJETO PADRÃO - FNDE

PROPRIETÁRIO: Carlos Magalhães Junior
 RESPONSÁVEL TÉCNICO: Eng.º Roberto Gomes
 CREA: 022.000.000-1
 RESP. TÉCNICO: (85) 9 9793.5033


COMISSÃO DE LICITAÇÃO
 Fis. 111
 FABRICA

QUADRA COBERTA
 PROJETO HIDRAULICO





QUADRA COBERTA
 PLANTA TERREO, PLANTA SOBRE LAJE
 E ISOMETRICAS

HID

01/01

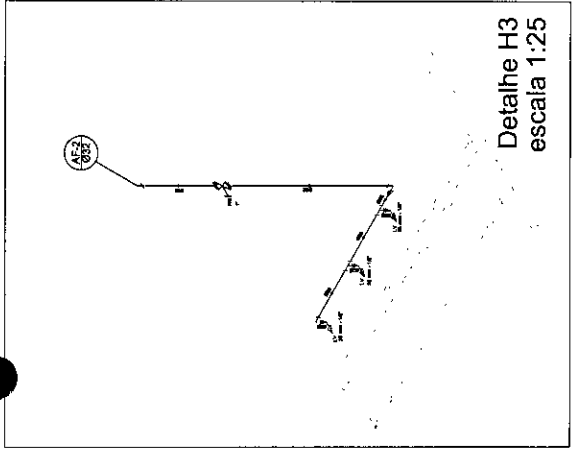

- Legenda**
- 1- Tubo em PVC de 110 mm Ø
 - 2- Tubo em PVC de 75 mm Ø
 - 3- Tubo em PVC de 50 mm Ø
 - 4- Tubo em PVC de 25 mm Ø
 - 5- Tubo em PVC de 15 mm Ø
 - 6- Tubo em PVC de 10 mm Ø
 - 7- Tubo em PVC de 5 mm Ø
 - 8- Tubo em PVC de 3 mm Ø
 - 9- Tubo em PVC de 2 mm Ø
 - 10- Tubo em PVC de 1 mm Ø
 - 11- Tubo em PVC de 0.5 mm Ø
 - 12- Tubo em PVC de 0.2 mm Ø
 - 13- Tubo em PVC de 0.1 mm Ø
 - 14- Tubo em PVC de 0.05 mm Ø
 - 15- Tubo em PVC de 0.02 mm Ø
 - 16- Tubo em PVC de 0.01 mm Ø
 - 17- Tubo em PVC de 0.005 mm Ø
 - 18- Tubo em PVC de 0.002 mm Ø
 - 19- Tubo em PVC de 0.001 mm Ø
 - 20- Tubo em PVC de 0.0005 mm Ø
 - 21- Tubo em PVC de 0.0002 mm Ø
 - 22- Tubo em PVC de 0.0001 mm Ø
 - 23- Tubo em PVC de 0.00005 mm Ø
 - 24- Tubo em PVC de 0.00002 mm Ø
 - 25- Tubo em PVC de 0.00001 mm Ø

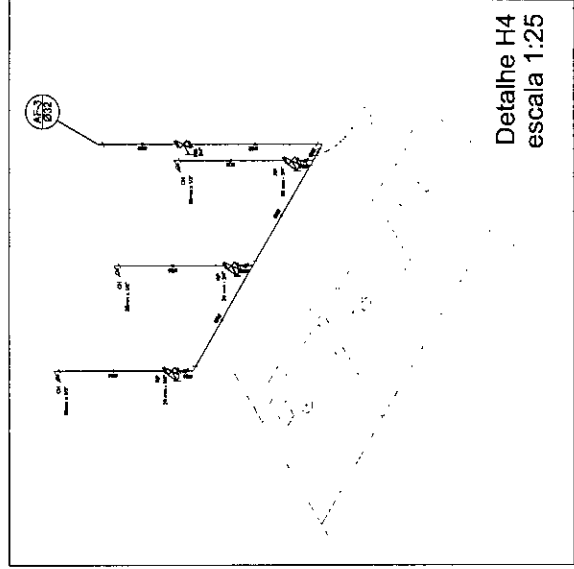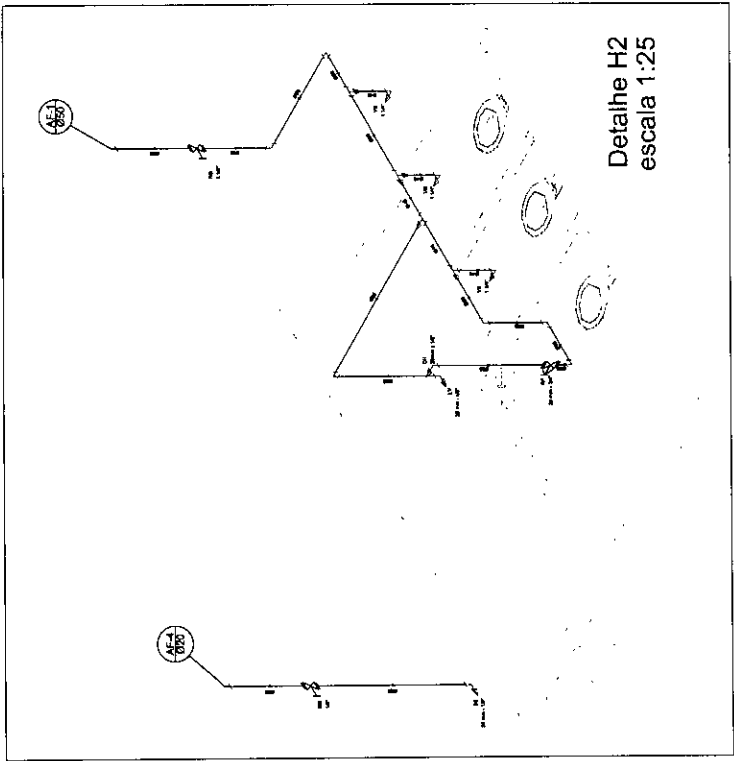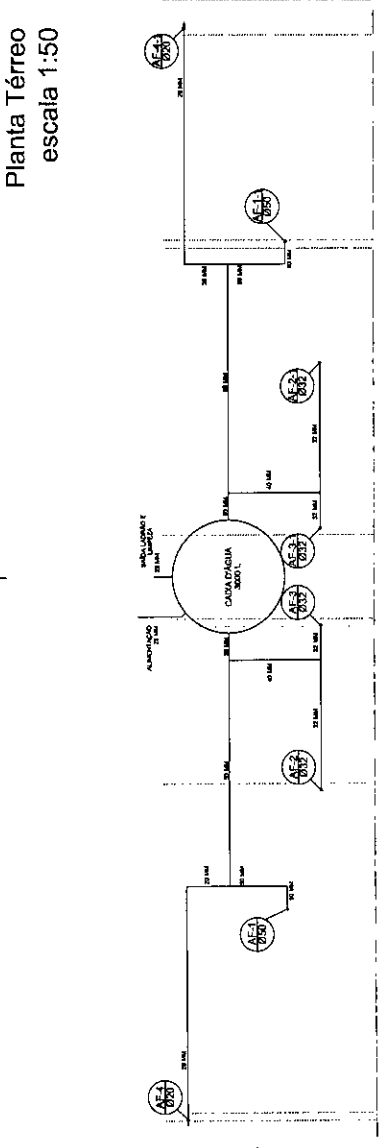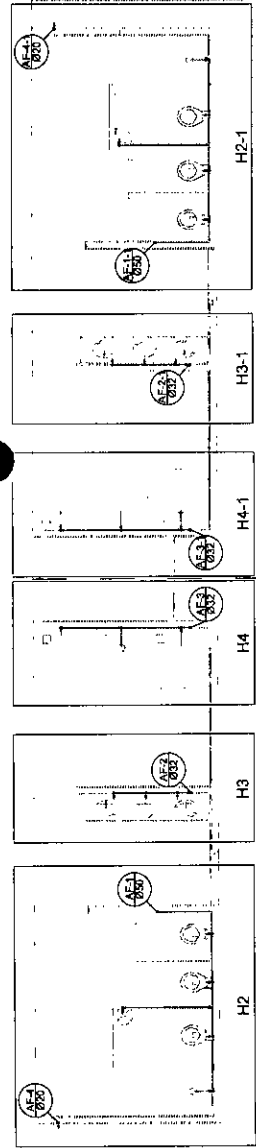



RELATÓRIO FOTOGRÁFICO

OBRA: SERVIÇOS REMANESCENTES PARA CONCLUSÃO DE UMA QUADRA POLIESPORTIVA PADRÃO FNDE.

LOCAL: BURITIZAL, CASCAVEL-CE.

ETAPA: LEVANTAMENTO DE SERVIÇOS REMANESCENTES.

PERÍODO: ABRIL/2022.



FOTO 01- PORTÃO DE ACESSO PRINCIPAL

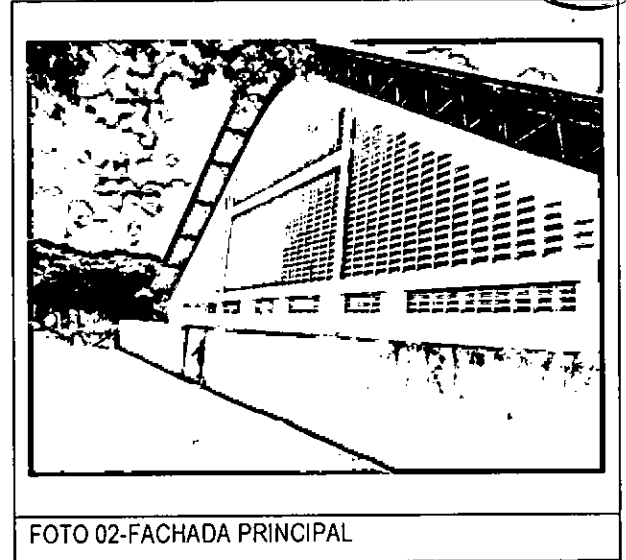


FOTO 02-FACHADA PRINCIPAL

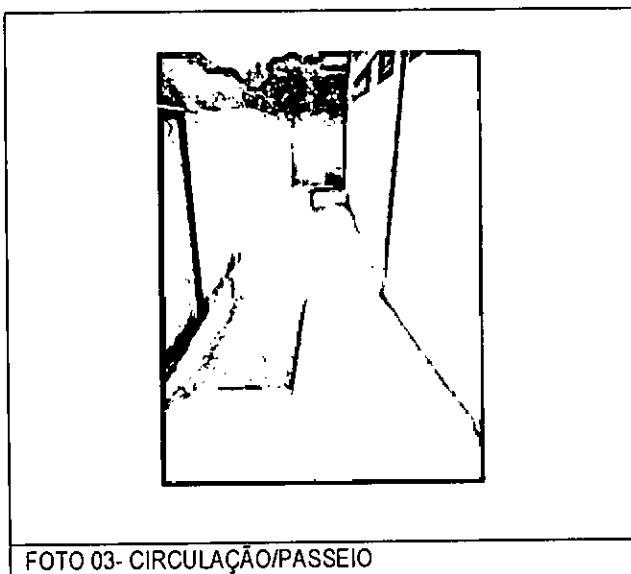
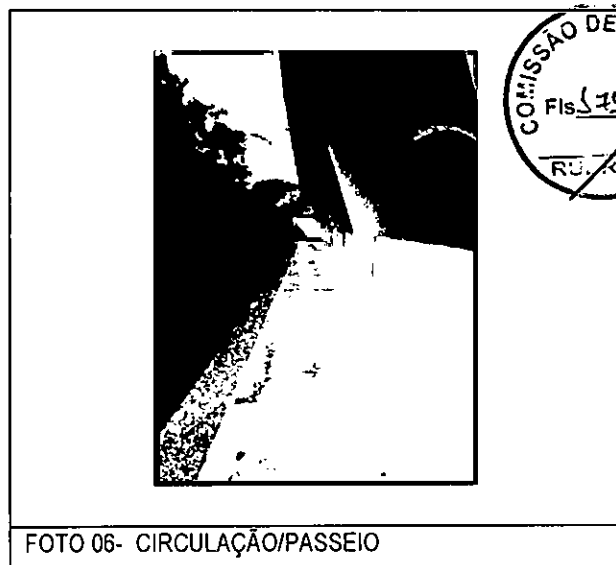




FOTO 03- CIRCULAÇÃO/PASSEIO



FOTO 04- CIRCULAÇÃO/PASSEIO





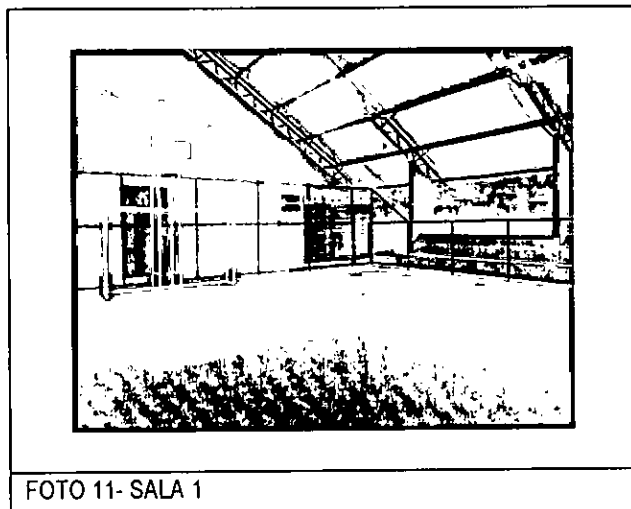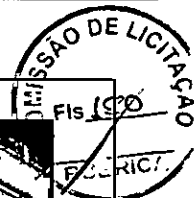

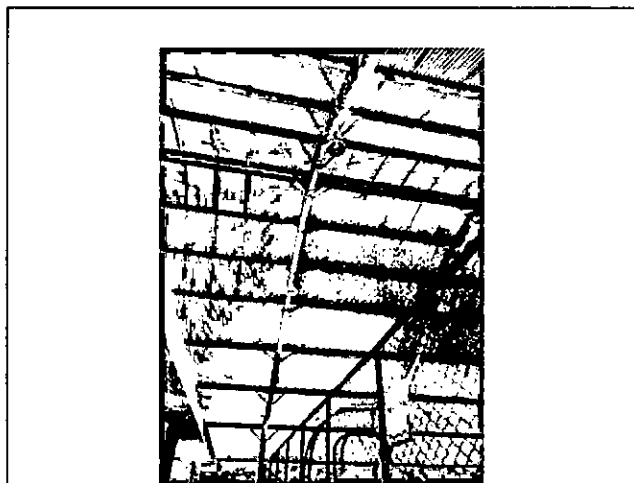
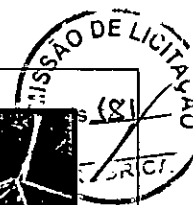
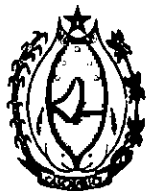


FOTO 13- COBERTURA

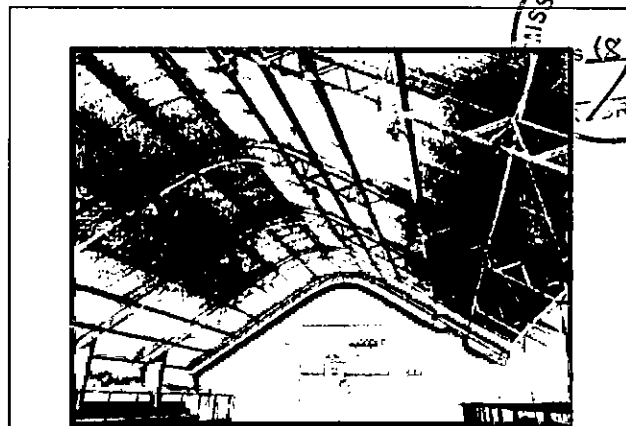


FOTO 14- COBERTURA

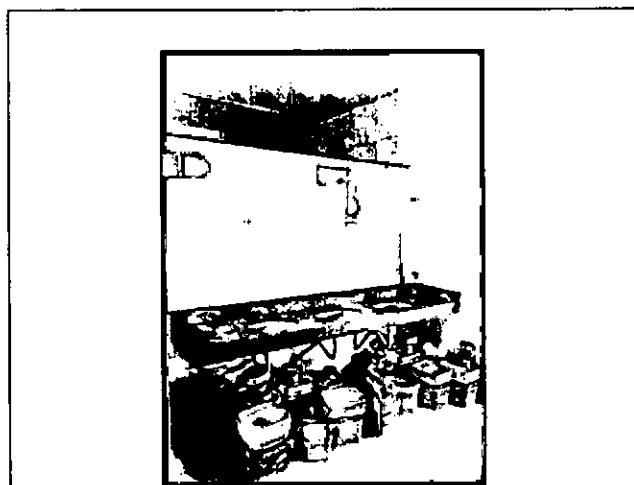


FOTO 15- VESTIÁRIO/WC

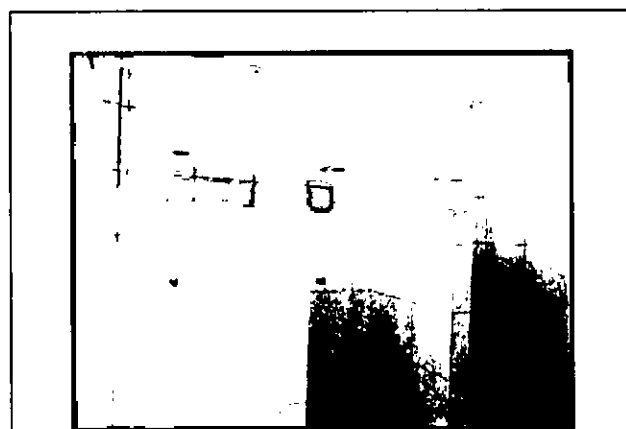


FOTO 16- VESTIÁRIO/WC



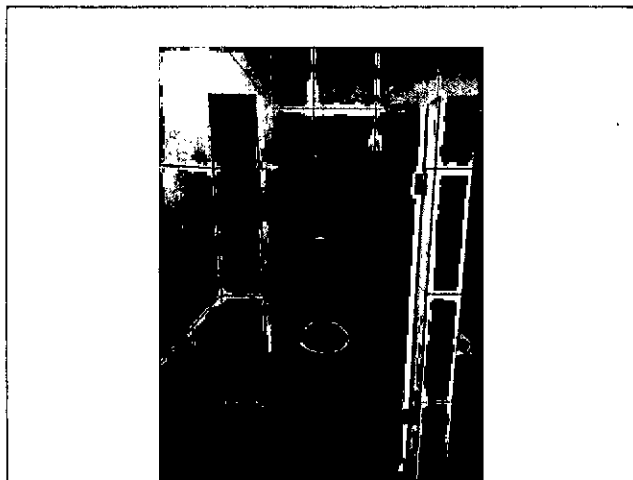


FOTO 17- VESTIÁRIO/WC



FOTO 18- VESTIÁRIO/WC

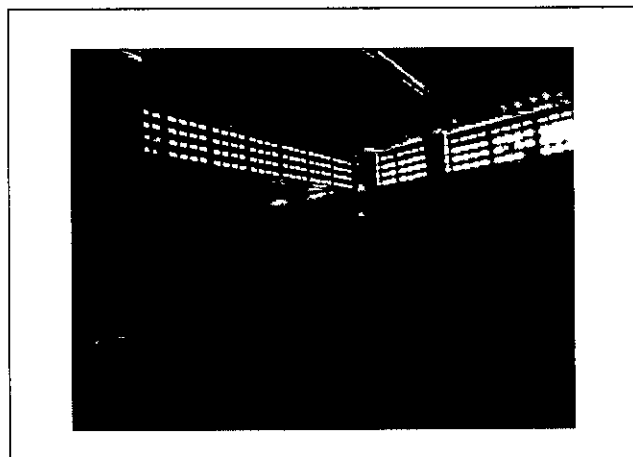


FOTO 19- VESTIÁRIO/WC

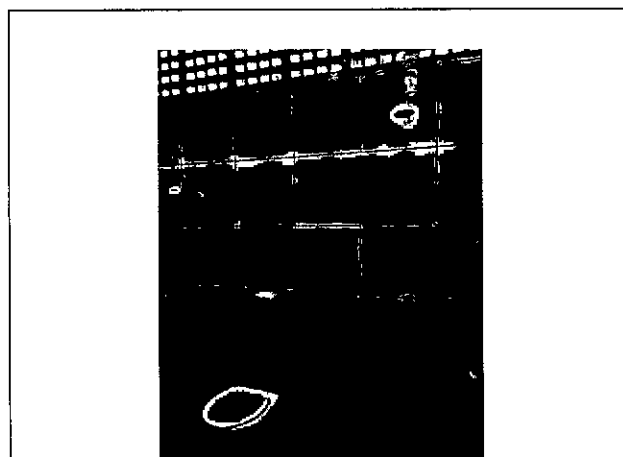


FOTO 20 - VESTIÁRIO/WC

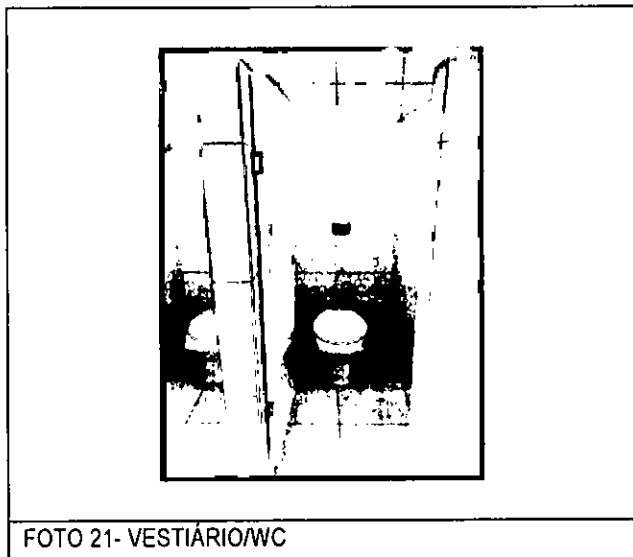


FOTO 21- VESTIÁRIO/WC

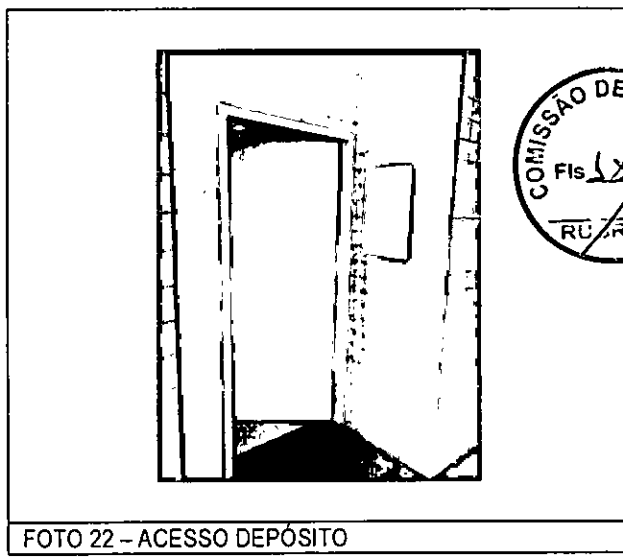


FOTO 22 - ACESSO DEPÓSITO

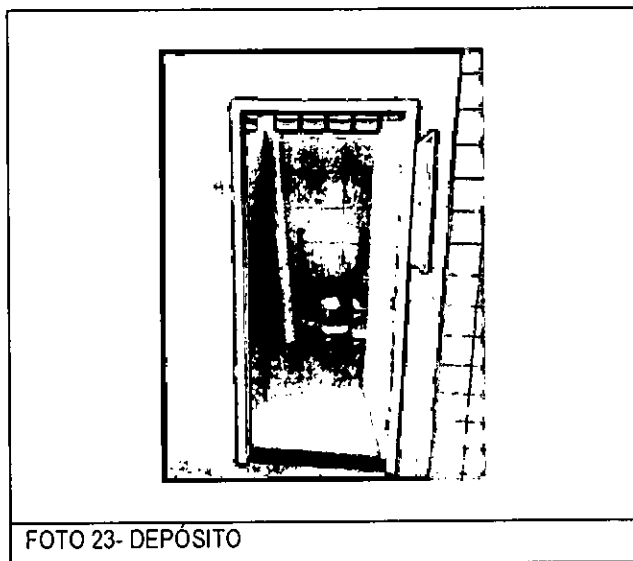


FOTO 23- DEPÓSITO

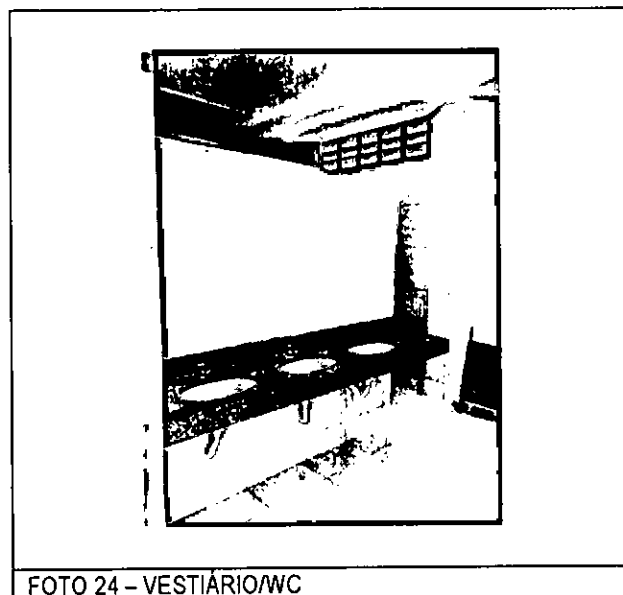


FOTO 24 - VESTIÁRIO/WC



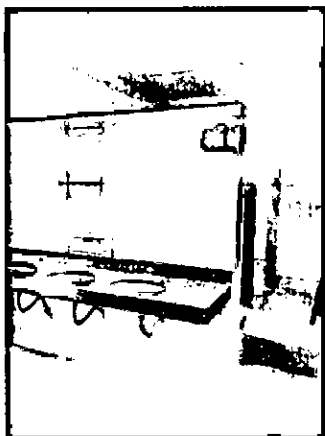


FOTO 25- VESTIÁRIO/WC



FOTO 26 - VESTIÁRIO/WC



FOTO 27- VESTIÁRIO/WC

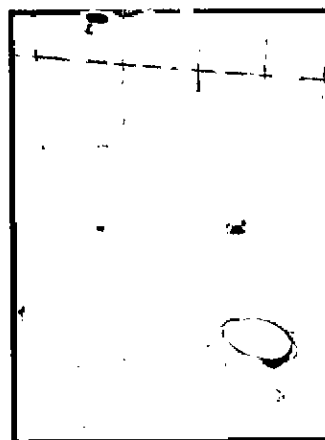


FOTO 26 - VESTIÁRIO/WC

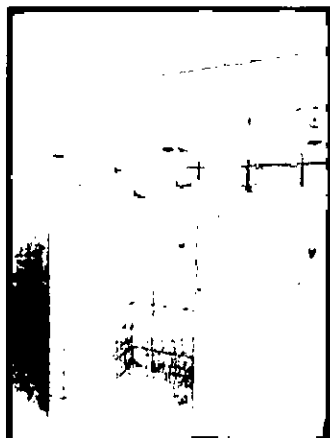


FOTO 27- VESTIÁRIO/WC



FOTO 28 - VESTIÁRIO/WC

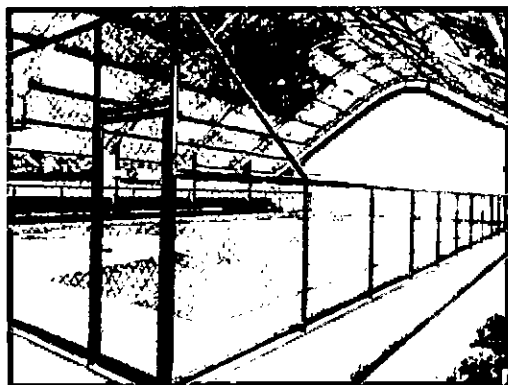


FOTO 29- QUADRA POLIESPORTIVO

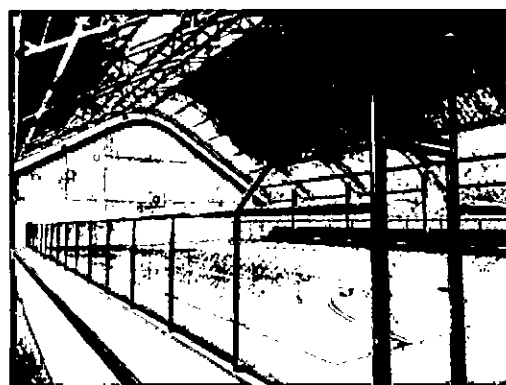


FOTO 30- QUADRA POLIESPORTIVO

Carlos Magno Lima Fonseca Junior
Carlos Magno L. F. Júnior
Engenheiro Civil
CREA-CE: N° 061737708-1
(85) 9 9793.5033



Anotação de Responsabilidade Técnica - ART
Lei nº 6.496, de 7 de dezembro de 1977

CREA-CE

ART OBRA / SERVIÇO
Nº CE20220963043

Conselho Regional de Engenharia e Agronomia do Ceará

INICIAL



1. Responsável Técnico

CARLOS MAGNO LIMA FONSECA JUNIOR
 Título profissional: **ENGENHEIRO CIVIL**

RNP: 0617377081
 Registro: 334326CE

2. Dados do Contrato

Contratante: **MUNICÍPIO DE CASCAVEL**
AVENIDA CHANCELER EDSON QUEIROZ
 Complemento:
 Cidade: **CASCAVEL**

Bairro: **CENTRO**
 UF: **CE**

CPF/CNPJ: **07.589.369/0001-20**
 Nº: **2650**
 CEP: **62850000**

Contrato: **Não especificado** Celebrado em: **01/04/2022**
 Valor: **R\$ 1.212,00** Tipo de contratante: **Pessoa Jurídica de Direito Público**
 Ação Institucional: **NENHUMA - NÃO OPTANTE**

3. Dados da Obra/Serviço

RUA OTAVIO FELICIANO DE SOUZA
 Complemento: **ANTIGA CNEC**
 Cidade: **CASCAVEL**

Bairro: **CENTRO**
 UF: **CE**

Nº: **2506**
 CEP: **62850000**
 Coordenadas Geográficas: **-4.128648, -38.238460**

Data de Início: **04/04/2022** Previsão de término: **30/12/2022** Códigos: **Não Especificado**
 Finalidade: **Escolar**
 Proprietário: **MUNICÍPIO DE CASCAVEL** CPF/CNPJ: **07.589.369/0001-20**

4. Atividade Técnica

	Quantidade	Unidade
14 - Elaboração		
35 - Elaboração de orçamento > CONSTRUÇÃO CIVIL > EDIFICAÇÕES > DE EDIFICAÇÃO > #1.1.1.1 - DE ALVENARIA	1,00	un
80 - Projeto > CONSTRUÇÃO CIVIL > EDIFICAÇÕES > DE EDIFICAÇÃO > #1.1.1.1 - DE ALVENARIA	1,00	un
18 - Fiscalização		
60 - Fiscalização de obra > CONSTRUÇÃO CIVIL > EDIFICAÇÕES > DE EDIFICAÇÃO > #1.1.1.1 - DE ALVENARIA	1,00	un

Após a conclusão das atividades técnicas o profissional deve proceder a baixa desta ART

5. Observações

ART DE PROJETO, ORÇAMENTO E FISCALIZAÇÃO DA REFORMA DO GINÁSIO POLIESPORTIVO PROFESSOR JOSÉ LÚCIO FERREIRA DE MELO E PISCINA DA E.M.E.B PROFESSORA THEREZINHA DE JESUS MESQUITA CIRIACO

6. Declarações

- Declaro que estou cumprindo as regras de acessibilidade previstas nas normas técnicas da ABNT, na legislação específica e no decreto n. 5296/2004.

7. Entidade de Classe

NENHUMA - NÃO OPTANTE

8. Assinaturas

Declaro serem verdadeiras as informações acima

Carlos Magno L. F. Júnior
 Engenheiro Civil
 CREA-CE: Nº 061737708-1
 (85) 9 9793.5033
 CARLOS MAGNO LIMA FONSECA JUNIOR - CPF: 028.312.985-26

Local _____ de _____ data _____

Clélia Ferreira da Silva
 Secretária de Educação
 Cascavel - CE

9. Informações

* A ART é válida somente quando quitada, mediante apresentação do comprovante do pagamento ou conferência do CREA.

10. Valor

Valor da ART: **R\$ 88,78** Registrada em: **04/04/2022** Valor pago: **R\$ 88,78** Nosso Número: **8215274295**

A autenticidade desta ART pode ser verificada em: <https://crea-ce.sitac.com.br/publico/>, com a chave: 530C8
 Impresso em: 04/04/2022 às 15:41:28 por: ip: 177.51.35.109





Anotação de Responsabilidade Técnica - ART
Lei nº 6.496, de 7 de dezembro de 1977

CREA-CE

ART OBRA / SERVIÇO
Nº CE20220973003

Conselho Regional de Engenharia e Agronomia do Ceará

INICIAL



1. Responsável Técnico
CARLOS MAGNO LIMA FONSECA JUNIOR
 Título profissional: **ENGENHEIRO CIVIL**
 RNP: 0617377081
 Registro: 334326CE

2. Dados do Contrato
 Contratante: **MUNICÍPIO DE CASCAVEL**
AVENIDA CHANCELER EDSON QUEIROZ
 Complemento: _____ Bairro: **CENTRO**
 Cidade: **CASCAVEL** UF: **CE** CEP: **62850000**
 CPF/CNPJ: **07.589.369/0001-20**
 Nº: **2650**

Contrato: **Não especificado** Celebrado em: **22/04/2022**
 Valor: **R\$ 1.212,00** Tipo de contratante: **Pessoa Jurídica de Direito Público**
 Ação Institucional: **NENHUMA - NÃO OPTANTE**

3. Dados da Obra/Serviço
OUTROS LOCALIDADE DO BURITIZAL Nº: **S/N**
 Complemento: _____ Bairro: **ZONA RURAL**
 Cidade: **CASCAVEL** UF: **CE** CEP: **62850000**
 Data de Início: **22/04/2022** Previsão de término: **22/06/2022** Coordenadas Geográficas: **-4.131157, -38.247049**
 Finalidade: **Escolar** Código: **Não Especificado**
 Proprietário: **MUNICÍPIO DE CASCAVEL** CPF/CNPJ: **07.589.369/0001-20**

4. Atividade Técnica

18 - Fiscalização	Quantidade	Unidade
60 - Fiscalização de obra > CONSTRUÇÃO CIVIL > EDIFICAÇÕES > DE EDIFICAÇÃO > #1.1.1.1 - DE ALVENARIA	1.114,00	m2
60 - Fiscalização de obra > ELETROTÉCNICA > INSTALAÇÕES ELÉTRICAS > DE TUBULAÇÃO PARA INSTALAÇÕES ELÉTRICAS EM BAIXA TENSÃO > #11.10.2.3 - PARA FINS RESIDENCIAIS E COMERCIAIS	1.114,00	m2
60 - Fiscalização de obra > CONSTRUÇÃO CIVIL > INSTALAÇÕES HIDROSSANITÁRIAS > #1.4.4 - DE LIGAÇÃO INDIVIDUAL DE REDE DE ÁGUA	1.114,00	m2
60 - Fiscalização de obra > CONSTRUÇÃO CIVIL > INSTALAÇÕES HIDROSSANITÁRIAS > #1.4.5 - DE LIGAÇÃO INDIVIDUAL DE REDE DE ESGOTO	1.114,00	m2
60 - Fiscalização de obra > ESTRUTURAS > ESTRUTURAS DE CONCRETO E ARGAMASSA ARMADA > #2.1.1 - DE ESTRUTURA DE CONCRETO ARMADO	1.114,00	m2
60 - Fiscalização de obra > ESTRUTURAS > ESTRUTURAS METÁLICAS > DE ESTRUTURA METÁLICA > #2.2.1.1 - PARA EDIFICAÇÃO	1.114,00	m2

Após a conclusão das atividades técnicas o profissional deve proceder a baixa desta ART

5. Observações
 ART REFERENTE A FISCALIZAÇÃO DE SERVIÇOS REMANESCENTES PARA CONCLUSÃO DA QUADRA POLIESPORTIVA DO BURITIZAL NO MUNICÍPIO DE CASCAVEL-CE - PADRÃO FNDE.

6. Declarações
 - Declaro que estou cumprindo as regras de acessibilidade previstas nas normas técnicas da ABNT, na legislação específica e no decreto n. 5296/2004.

7. Entidade de Classe
 NENHUMA - NÃO OPTANTE

8. Assinaturas
 Declaro serem verdadeiras as informações acima

Carlos Magno L. F. Junior
 Engenheiro Civil
 CREA-CE: Nº 0617377081
 (85) 9.8723.503
 CARLOS MAGNO LIMA FONSECA JUNIOR - CPF: 028.342.983-26
 Secretário de Educação
 Cascavel - CE

Local _____ de _____ data _____ de _____
 MUNICÍPIO DE CASCAVEL - CEP: 07.589.369/0001-20

9. Informações
 * A ART é válida somente quando quitada, mediante apresentação do comprovante do pagamento ou conferência no site do Crea.
 * O comprovante de pagamento deverá ser apensado para comprovação de quitação

10. Valor
 Valor da ART: **R\$ 88,78** Registrada em: **22/04/2022** Valor pago: **R\$ 88,78** Nosso Número: **8215341540**

A autenticidade desta ART pode ser verificada em: <https://crea-ce.sitac.com.br/publico/>, com a chave: 6ca5Y
 Impresso em: 25/04/2022 às 10:02:29 por: ip: 177.37.187.118





ESTADO DO CEARÁ
MUNICÍPIO DE CASCAVEL
COMISSÃO PERMANENTE DE LICITAÇÃO



(PAPEL TIMBRADO DA PROPONENTE)
ANEXO II - MODELO DE APRESENTAÇÃO DE PROPOSTA

À
Comissão Permanente de Licitação (CPL)
Cascavel-Ceará.

Ref.: TOMADA DE PREÇOS N° _____.

Prezados Senhores,

Apresentamos a V.Sas. nossa proposta para execução dos serviços objeto do Edital de Tomada de Preços N° _____ pelo preço global de R\$ _____ (_____), referente ao OBJETO: _____.

Prazo de Início dos Serviços: 05 (CINCO) DIAS ÚTEIS, a contar da emissão de Ordem de Serviço.

Prazo de Execução dos Serviços: _____ (_____) DIAS, contados da assinatura da ordem de serviço.

Observações:

- O licitante declara que tem o pleno conhecimento, aceitação e cumprirá todas as obrigações contidas no anexo I – Projeto Básico deste edital.
- Independente de declaração expressa fica subentendida que no valor proposto estão incluídas todas as despesas necessárias à execução dos serviços, inclusive as relacionadas com:
 - Materiais, equipamentos e mão-de-obra;
 - Carga, transporte, descarga e montagem;
 - Salários, encargos sociais, trabalhistas, previdenciários e outros;
 - Tributos, taxas e tarifas, emolumentos, licenças, alvarás, multas e/ou qualquer infrações;
 - Seguros em geral, bem como encargos decorrentes de fenômenos da natureza, da infortunística e de responsabilidade civil para quaisquer danos e prejuízos causados à Contratante e/ou a terceiros, gerados direta ou indiretamente pela execução das obras e/ou serviços;

Caso nos seja adjudicado o objeto da presente licitação, nos comprometemos a assinar o Contrato no prazo determinado no documento de convocação, indicando para esse fim o Sr. _____, Carteira de Identidade n°. _____ expedida em ___/___/___, Órgão Expedidor _____ e CPF n° _____, como representante legal desta empresa.

Informamos que o prazo de validade da nossa proposta é de 60 (sessenta) dias, a contar da data de abertura da licitação.



ESTADO DO CEARÁ
MUNICÍPIO DE CASCAVEL
COMISSÃO PERMANENTE DE LICITAÇÃO



Finalizando, declaramos que estamos de pleno acordo com todas as condições estabelecidas no Edital da licitação e seus anexos.

Local/Data:, de de

Assinatura Proponente

Carimbo da empresa/Assinatura do responsável legal



**ESTADO DO CEARÁ
MUNICÍPIO DE CASCAVEL
COMISSÃO PERMANENTE DE LICITAÇÃO**

ANEXO III - MINUTA DE CONTRATO

**TERMO DE CONTRATO QUE ENTRE SI FAZEM O
MUNICÍPIO DE CASCAVEL, ATRAVÉS DA
SECRETARIA DE, COM _____, NAS
CONDIÇÕES ABAIXO PACTUADAS:**

O **MUNICÍPIO DE CASCAVEL – CE**, pessoa jurídica de direito público interno, inscrita no CNPJ/MF sob o nº 07.589.369/0001-20, com sede Av. Chanceler Edson Queiroz, 2650, Bairro Rio Novo, Cascavel, Estado do Ceará, através da Secretaria..... neste ato representado(a) por seu(sua) Ordenador(a) de Despesas, Sr. portador(a) do CPF nº....., doravante denominada de **CONTRATANTE**, e, do outro lado, com endereço à, inscrita no CPF/CNPJ sob o nº, representado(a) por, portador do CPF nº, ao fim assinado, doravante denominada de **CONTRATADA**, de acordo com o Edital de TOMADA DE PREÇOS nº ___/2022/TP, em conformidade com o que preceitua a Lei Federal nº 8.666/93 e suas alterações posteriores, sujeitando-se os contratantes às suas normas e às cláusulas e condições a seguir ajustadas:

CLÁUSULA PRIMEIRA - DA FUNDAMENTAÇÃO LEGAL E REGIME DE EXECUÇÃO

1.1 - Fundamenta-se este contrato na Tomada de Preços nº ___/2022/TP, devidamente homologada pela autoridade competente, ao fim assinado e a proposta da Contratada, tudo parte integrante deste Termo Contratual, independente de transcrição, na Lei nº 8.666/93 e suas alterações posteriores.

1.2 - A execução do presente contrato será indireta e regradada sob regime de empreitada por preço unitário, na forma do Art. 10, inciso II, alínea “b”, da Lei 8.666/93.

CLÁUSULA SEGUNDA – DO OBJETO

2.1- O presente contrato tem por objeto a

CLÁUSULA TERCEIRA - DO VALOR E DA FONTE DE RECURSOS E

3.1. O valor global da presente avença é de R\$ ____ (_____). O pagamento será efetuado de acordo com as medições certificadas pela fiscalização.

3.2. As despesas decorrentes da contratação correrão por conta da dotação orçamentária:

UNIDADE ADMINISTRATIVA	DOTAÇÃO ORÇAMENTÁRIA	ELEMENTO DE DESPESA

3.3. Regime de execução: empreitada por preço unitário.

CLÁUSULA QUARTA - DO PRAZO DE EXECUÇÃO DOS SERVIÇOS E VIGÊNCIA CONTRATUAL E DA GARANTIA DA OBRA



ESTADO DO CEARÁ
MUNICÍPIO DE CASCAVEL
COMISSÃO PERMANENTE DE LICITAÇÃO



10.1- Os serviços objeto desta licitação deverá ser executados e concluídos no **prazo de até XX (XXXXX) dias**, contados a partir do recebimento da ordem de serviço, podendo ser prorrogado nos termos da Lei 8.666/93 e suas alterações.

10.2- O contrato terá um prazo de vigência a partir da data de sua assinatura pelo período que corresponder **ao prazo de execução conforme cronograma físico financeiro**, podendo ser prorrogado nos casos e formas previstos na Lei nº 8.666, de 21 de junho de 1993 e alterações posteriores.

10.3- Os pedidos de prorrogação deverão se fazer acompanhar de um relatório circunstanciado e do novo cronograma físico-financeiro adaptado às novas condições propostas. Esses pedidos serão analisados e julgados pela fiscalização da SECRETARIA DA EDUCAÇÃO.

10.4- Os pedidos de prorrogação de prazos serão dirigidos a SECRETARIA DA EDUCAÇÃO, até 10 (dez) dias antes da data do término do prazo contratual. (**Acórdão 2569/2010-Primeira Câmara | Relator: MARCOS BEMQUERER**).

10.5- Os atrasos ocasionados por motivo de força maior ou caso fortuito, desde que notificados no prazo de 48 (quarenta e oito) horas e aceitos pela SECRETARIA DA EDUCAÇÃO, não serão considerados como inadimplemento contratual.

CLÁUSULA QUINTA - DA GARANTIA DA OBRA

5.1. O objeto do presente edital tem garantia de 05 anos, consoante dispõe o art. 618 do Novo Código Civil Brasileiro, quanto a vícios ocultos ou defeitos da coisa, ficando a Contratada responsável por todos os encargos decorrentes, sem prejuízo das demais ações e procedimentos cabíveis.

CLÁUSULA SEXTA - DOS PREÇOS E DO REAJUSTAMENTO

6.1. Os preços são fixos e irrevogáveis pelo período de 12 (doze) meses da apresentação da proposta comercial. Após os 12 (doze) meses os preços contratuais serão reajustados, tomando-se por base a data da apresentação da proposta, pela variação da variação do Índice INCC-obras rodoviárias, constante da revista "CONJUNTURA ECONÔMICA", editada pela Fundação Getúlio Vargas.

6.1.1. No cálculo dos reajustes se utilizará a seguinte fórmula:

$$R = V \left[\frac{I - I_0}{I_0} \right]$$

Onde:

R = Valor do reajuste procurado;

V = Valor contratual dos serviços a serem reajustados;

I₀ = Índice inicial – correspondente ao mês da entrega da proposta;

I = Índice final – correspondente ao mês de aniversário anual da proposta.

6.1.2 A aplicação do reajuste se fará a partir do 13º mês após a data-limite da apresentação da proposta de preços, sendo que o seu valor percentual (calculado com a aplicação da fórmula acima) se manterá fixo por 12 meses, e assim sucessivamente a cada 12 meses.

6.1.3 A data base de referência da proposta de preços será a data de apresentação da proposta de preços, e os possíveis reajustes, calculados a partir desta.

6.2. Na hipótese de sobrevirem fatos imprevisíveis, ou previsíveis porém de conseqüências incalculáveis, retardadores ou impeditivos da execução do ajustado, ou ainda, em caso de força maior, caso fortuito ou fato do príncipe, configurando área econômica extraordinária e



ESTADO DO CEARÁ
MUNICÍPIO DE CASCAVEL
COMISSÃO PERMANENTE DE LICITAÇÃO



extracontratual, poderá, mediante procedimento administrativo onde reste demonstrada tal situação, e antes de recebida a ordem de compra, ser restabelecida a relação que as partes pactuaram inicialmente entre os encargos do contratado e a retribuição da Administração para a justa remuneração do fornecimento, objetivando a manutenção do equilíbrio econômico-financeiro inicial do contrato, na forma do artigo 65, II, "d" da Lei Federal n.º 8.666/93, alterada e consolidada.

CLÁUSULA SÉTIMA - DAS MEDIÇÕES E CONDIÇÕES DE PAGAMENTO

7.1. A Contratada deverá utilizar na execução dos serviços, funcionários contratados ou terceirizados, bem como equipamentos de sua propriedade, sendo vedada a utilização de funcionários (servidores ou terceirizados da Prefeitura Municipal de Cascavel), e equipamentos de propriedade da PMC.

DOS SERVIÇOS

7.1.1 - DA EXECUÇÃO DOS SERVIÇOS

7.1.2. Os serviços serão executados de acordo com a determinação / orientação da fiscalização da SECRETARIA DA EDUCAÇÃO, seguindo sempre o Orçamento previamente autorizado pela Contratante e em estrita obediência ao Caderno de Encargos e as exigências da Ordem de Serviço específica.

7.2- QUANTIDADE DE SERVIÇOS

7.2.1. Cada ordem de serviços específica explicitará os serviços a serem executados, especificando-os e quantificando-os em Planilha Orçamentária que servirá de base para as medições.

7.3- MEDIÇÃO E FORMA DE PAGAMENTO DOS SERVIÇOS

7.3.1 - Medição dos Serviços

Os serviços serão quinzenalmente medidos pela fiscalização.

7.3.1.1 - Os preços unitários serão os constantes da proposta de preços da empresa vencedora da licitação.

7.3.2 - Forma de Pagamento

7.3.2.1 - A SECRETARIA DA EDUCAÇÃO pagará à contratada, pelos serviços contratados e efetivamente executados, os preços integrantes da proposta aprovada, ressalvada a incidência de reajustamento. Fica expressamente estabelecido que no preço global estão incluídos todos os custos diretos e indiretos para a execução dos serviços, de acordo com as condições previstas neste Edital e demais documentos da licitação, constituindo assim sua única remuneração pelos trabalhos contratados e executados.

7.3.2.2 - Não haverá em hipótese algum adiantamento de pagamento por serviços não executados.

7.4. A Nota Fiscal/Fatura deverá estar devidamente acompanhada das respectivas comprovações de regularidade para com os encargos previdenciários, trabalhistas e fiscais;

7.4.1. O pagamento fica condicionado, à satisfação de todas as condições estabelecidas em contrato e da comprovação de regularidade para com os encargos previdenciários, trabalhistas e fiscais;

7.5. Deverá vir acompanhada a fatura da nota fiscal os seguintes documentos:

- a) Prova de regularidade fiscal perante a Fazenda Nacional será efetuada mediante apresentação de certidão expedida conjuntamente pela Secretaria da Receita Federal do Brasil (RFB) e pela Procuradoria-Geral da Fazenda Nacional (PGFN), referente a todos



ESTADO DO CEARÁ
MUNICÍPIO DE CASCAVEL
COMISSÃO PERMANENTE DE LICITAÇÃO

os créditos tributários federais e à Dívida Ativa da União (DAU) por elas administrados, na forma da Portaria Conjunta RFB/PGFN nº 1.751, de 2 de outubro de 2014;

- b). Prova de situação regular perante o Fundo de Garantia por Tempo de Serviço – FGTS, através de apresentação do CRF – Certificado de Regularidade do FGTS;
- c). A comprovação de regularidade para com a Fazenda Estadual deverá ser feita através de Certidão Negativa de Débitos inscritos na Dívida Ativa Estadual;
- d). A comprovação de regularidade para com a Fazenda Municipal deverá ser feita através de Certidão Negativa de Débitos inscritos na Dívida Ativa Municipal;
- e). Certidão Negativa de Débitos Trabalhistas; Prova de inexistência de débitos inadimplidos perante a Justiça do Trabalho, mediante a apresentação de Certidão Negativa.

7.6. Constatando-se, a situação de irregularidade da contratada, será providenciada sua notificação, por escrito, para que, no prazo de 5 (cinco) dias úteis, regularize sua situação ou, no mesmo prazo, apresente sua defesa. O prazo poderá ser prorrogado uma vez, por igual período, a critério da contratante.

7.7. Não havendo regularização ou sendo a defesa considerada improcedente, a contratante deverá comunicar aos órgãos responsáveis pela fiscalização da regularidade fiscal quanto à inadimplência da contratada, bem como quanto à existência de pagamento a ser efetuado, para que sejam acionados os meios pertinentes e necessários para garantir o recebimento de seus créditos.

7.8. Persistindo a irregularidade, a contratante deverá adotar as medidas necessárias à rescisão contratual nos autos do processo administrativo correspondente, assegurada à contratada a ampla defesa.

7.9. Havendo a efetiva execução do objeto, os pagamentos serão realizados normalmente, até que se decida pela rescisão do contrato, caso a contratada não regularize sua situação junto a regularidade fiscal.

7.10. Será rescindido o contrato em execução com a contratada inadimplente, salvo por motivo de economicidade, segurança nacional ou outro de interesse público de alta relevância, devidamente justificado, em qualquer caso, pela máxima autoridade da contratante.

7.11. Quando do pagamento, será efetuada a retenção tributária prevista na legislação aplicável.

7.12. A Contratada regularmente optante pelo Simples Nacional, nos termos da Lei Complementar nº 123, de 2006, não sofrerá a retenção tributária quanto aos impostos e contribuições abrangidos por aquele regime. No entanto, o pagamento ficará condicionado à apresentação de comprovação, por meio de documento oficial, de que faz jus ao tratamento tributário favorecido previsto na referida Lei Complementar.

CLÁUSULA OITAVA - DO RECEBIMENTO DA OBRA

8.1. O recebimento da obra dar-se-á, provisoriamente, depois de concluída a etapa do serviço/obra e mediante comunicação escrita da Contratada, pela sua equipe de fiscalização, mediante termo circunstanciado, assinado pelas partes, em até 15 (quinze) dias da comunicação escrita da Contratada e, definitivamente, pela Fiscalização da Engenharia da SECRETARIA MUNICIPAL DE OBRAS, mediante lavratura de Termo de Verificação e Aceitação Definitiva, assinado pelas partes, em até 30 (dias) dias, contados da data do recebimento provisório.



ESTADO DO CEARÁ
MUNICÍPIO DE CASCAVEL
COMISSÃO PERMANENTE DE LICITAÇÃO



Parágrafo único - O recebimento provisório ou definitivo não exclui a responsabilidade civil pela solidez e segurança da obra ou do serviço, dentro dos limites estabelecidos pela lei civil.

CLÁUSULA NONA - DA RESPONSABILIDADE CIVIL

9.1. A Contratada é responsável pelos danos causados diretamente ao MUNICIPIO DE CASCAVEL ou a terceiros, decorrente de sua culpa ou dolo na execução do contrato, não excluindo ou reduzindo essa responsabilidade a fiscalização ou o acompanhamento pelo Contratante.

Parágrafo único - A Contratada, executado o objeto contratual, responderá pela solidez e segurança da obra, objeto do presente contrato, nos termos da lei civil, sem restrições.

CLÁUSULA DÉCIMA - DA GARANTIA DA OBRA

10.1. O objeto do presente edital tem garantia de 05 anos, consoante dispõe o art. 618 do Novo Código Civil Brasileiro, quanto a vícios ocultos ou defeitos da coisa, ficando a Contratada responsável por todos os encargos decorrentes, sem prejuízo das demais ações e procedimentos cabíveis.

CLAUSULA DÉCIMA PRIMEIRA - DO ACOMPANHAMENTO E FISCALIZAÇÃO DA EXECUÇÃO DO CONTRATO

11.1. A execução do contrato será acompanhada pelo Contratante, por meio da Fiscalização de Engenharia da SECRETARIA MUNICIPAL DE OBRAS, que exercerá ampla e irrestrita fiscalização da obra, a qualquer hora, em toda a área abrangida pela construção, determinando o que for necessário à regularização das faltas ou defeitos observados, inclusive quanto às obrigações da Contratada.

11.2. As vistorias efetuadas pelo Contratante deverão ser acompanhadas pelo engenheiro responsável pela obra, sendo registradas em documento diário próprio, pelo fiscal da contratante e pelo engenheiro responsável pela obra.

11.3. No caso de alguns dos serviços não estarem em conformidade com o contrato, a Fiscalização da Engenharia da SECRETARIA MUNICIPAL DE OBRAS impugnará as respectivas etapas, discriminando por meio de termo as falhas ou irregularidades encontradas, ficando a Contratada, com o termo, cientificada das irregularidades apontadas e de que estará, conforme o caso, passível das sanções cabíveis. À Contratada caberá sanar as falhas apontadas, submetendo posteriormente as etapas impugnadas à nova verificação da Fiscalização da Engenharia da SECRETARIA MUNICIPAL DE OBRAS.

11.4. Todas as comunicações/ordens de serviço entre a Fiscalização e a Contratada serão transmitidas por escrito, visadas pelas partes, fotocopiadas para arquivamento no canteiro de obras.

11.5. A Contratada deverá facilitar à Fiscalização a vistoria das obras e serviços pactuados, bem como a verificação de materiais/equipamentos destinados à empreitada, em oficinas, depósitos, armazéns ou dependências onde se encontrem, mesmo que de propriedade de terceiros.

11.6. À Fiscalização é assegurado o direito de ordenar a suspensão das obras e serviços, sem prejuízo das penalidades a que ficar sujeita a Contratada e sem que esta tenha direito à indenização, no caso de não ser atendida, dentro de 48 (quarenta e oito) horas, a contar da entrega da ordem de serviço correspondente, qualquer reclamação sofre defeito em serviço executado ou em material/equipamento adquirido.



ESTADO DO CEARÁ
MUNICÍPIO DE CASCAVEL
COMISSÃO PERMANENTE DE LICITAÇÃO

11.7. Qualquer alteração do projeto e memorial descritivo deverá ser devidamente justificada e aprovada pela autoridade superior.

11.8. A Contratada deverá destacar um engenheiro civil, com experiência comprovada compatível com a obra ora contratada e de seu quadro de profissionais. Deverá, ainda, indicar o seu nome e número da inscrição junto ao CREA. Este engenheiro ficará à disposição da obra, por ela responsabilizar-se-á e terá atribuição de acompanhamento técnico de todos os serviços. O nome desse profissional constará da Anotação de Responsabilidade Técnica (ART) relativa à obra objeto deste contrato.

11.9. A Contratada deverá submeter à Contratante a relação dos profissionais credenciados a prestar os serviços, inclusive um mestre de obra de seu quadro de profissionais com vasta experiência em edificações compatíveis com o objeto contratado (este deverá permanecer na obra, diariamente, durante toda a execução). Deverá, ainda, discriminar a função que exercem, obrigando-se, ainda, a atender, no prazo de 48 (quarenta e oito) horas, eventual solicitação para afastar da obra qualquer empregado cuja permanência seja julgada, pelo Contratante, prejudicial ao fiel cumprimento deste contrato.

11.10. É admitida a substituição de profissionais por outros profissionais com formação equivalente desde que aprovada pelo Contratante.

11.11. A fiscalização será exercida no interesse do Contratante e não exclui nem reduz a responsabilidade da Contratada, inclusive perante terceiros, por quaisquer irregularidades, e, na sua ocorrência, não implica corresponsabilidade do Contratante.

CLÁUSULA DÉCIMA SEGUNDA - DAS OBRIGAÇÕES DA CONTRATANTE

12.1. A Contratante se obriga a proporcionar à Contratada todas as condições necessárias ao pleno cumprimento das obrigações decorrentes do Termo Contratual, consoante estabelece a Lei nº 8.666/93 e suas alterações posteriores;

12.2. Promover por meio de seu representante, o acompanhamento e a fiscalização dos serviços, sob os aspectos quantitativo e qualitativo, anotando em registro próprio as falhas detectadas e comunicando à Contratada as ocorrências de quaisquer fatos que, a seu critério, exijam medidas corretivas por parte daquela;

12.3. Comunicar à Contratada toda e qualquer ocorrência relacionada com a execução do objeto contratual, diligenciando nos casos que exigem providências corretivas;

12.4. Providenciar os pagamentos à Contratada à vista das Notas Fiscais /Faturas devidamente atestadas pelo Setor Competente.

CLÁUSULA DÉCIMA TERCEIRA - DAS OBRIGAÇÕES DA CONTRATADA

13.1- Executar o objeto do Contrato de conformidade com as condições e prazos estabelecidos nesta TOMADA DE PREÇOS, no Termo Contratual e na proposta vencedora do certame;

13.2- Manter durante toda a execução do objeto contratual, em compatibilidade com as obrigações assumidas, todas as condições de habilitação e qualificação exigidas na Lei de Licitações;

13.3- Utilizar profissionais devidamente habilitados;

13.4 - Substituir os profissionais nos casos de impedimentos fortuitos, de maneira que não se prejudiquem o bom andamento e a boa prestação dos serviços;

13.5- Facilitar a ação da fiscalização na inspeção dos serviços, prestando, prontamente, os esclarecimentos que forem solicitados pela CONTRATANTE;



ESTADO DO CEARÁ
MUNICÍPIO DE CASCAVEL
COMISSÃO PERMANENTE DE LICITAÇÃO

13.6- Responder perante a Prefeitura Municipal de CASCAVEL, mesmo no caso de ausência ou omissão da fiscalização, indenizando-a devidamente por quaisquer atos ou fatos lesivos aos seus interesses, que possam interferir na execução do contrato, quer sejam eles praticados por empregados, prepostos ou mandatários seus. A responsabilidade se estenderá a danos causados a terceiros, devendo a CONTRATADA adotar medidas preventivas contra esses danos, com fiel observância das normas emanadas das autoridades competentes e das disposições legais vigentes;

13.7- Responder, perante as leis vigentes, pelo sigilo dos documentos manuseados, sendo que a CONTRATADA não deverá, mesmo após o término do contrato, sem consentimento prévio, por escrito, da CONTRATANTE, fazer uso de quaisquer documentos ou informações especificadas no parágrafo anterior, a não ser para fins de execução do contrato;

13.8- Providenciar a imediata correção das deficiências e/ ou irregularidades apontadas pela CONTRATANTE;

13.9- Pagar seus empregados no prazo previsto em lei, sendo, também, de sua responsabilidade o pagamento de todos os tributos que, direta ou indiretamente, incidam sobre a prestação dos serviços contratados inclusive as contribuições previdenciárias fiscais e parafiscais, FGTS, PIS, emolumentos, seguros de acidentes de trabalho, etc, ficando excluída qualquer solidariedade da Prefeitura Municipal de CASCAVEL por eventuais autuações administrativas e/ou judiciais uma vez que a inadimplência da CONTRATADA, com referência às suas obrigações, não se transfere a Prefeitura Municipal de CASCAVEL;

13.10- Disponibilizar, a qualquer tempo, toda documentação referente ao pagamento dos tributos, seguros, encargos sociais, trabalhistas e previdenciários relacionados com o objeto do CONTRATO;

13.11- Responder, pecuniariamente, por todos os danos e/ou prejuízos que forem causados à União, Estado, Município ou terceiros, decorrentes da prestação dos serviços;

13.12- Respeitar as normas de segurança e medicina do trabalho, previstas na Consolidação das Leis do Trabalho e legislação pertinente;

13.13- Responsabilizar-se pela adoção das medidas necessárias à proteção ambiental e às precauções para evitar a ocorrência de danos ao Município e a terceiros, observando o disposto na legislação federal, estadual e municipal em vigor, inclusive a Lei nº 9.605, publicada no D.O.U. de 13/02/98;

13.14- Responsabilizar-se perante os órgãos e representantes do Poder Público e terceiros por eventuais danos ao Município causados por ação ou omissão sua, de seus empregados, prepostos ou contratados;

13.15- A CONTRATADA estará obrigada ainda a satisfazer aos requisitos e atender a todas as exigências e condições a seguir estabelecidas:

- a) Prestar os serviços de acordo com o edital e seus anexos, projetos e as Normas da ABNT.
- b) Atender às normas da Associação Brasileira de Normas Técnicas (ABNT) e demais normas internacionais pertinentes ao objeto contratado;
- c) Responsabilizar-se pela conformidade, adequação, desempenho e qualidade dos serviços e bens, bem como de cada material, matéria-prima ou componente individualmente considerado, mesmo que não sejam de sua fabricação, garantindo seu perfeito desempenho;
- d) Registrar o Contrato decorrente desta licitação no CREA, na forma da Lei, e apresentar o comprovante de "Anotação de Responsabilidade Técnica - ART" correspondente, antes da



ESTADO DO CEARÁ
MUNICÍPIO DE CASCAVEL
COMISSÃO PERMANENTE DE LICITAÇÃO



apresentação da primeira fatura, perante a Prefeitura Municipal de CASCAVEL, sob pena de retardar o processo de pagamento;

13.16- Em se tratando de empresa de outro estado, empresa vencedora da licitação, deve solicitar ao CREA/CE o visto para prestação de serviços, caso ainda não o tenha, em conformidade com o art. 5º da Resolução n.º 413 do CONFEA, de 27 de junho de 1997.

13.17.- A CONTRATADA fica obrigada a aceitar, nas mesmas condições contratuais, acréscimos ou supressões no quantitativo do objeto contratado, até o limite de 25% (vinte e cinco por cento) do valor inicial atualizado do Contrato, conforme o disposto no § 1º, art. 65, da Lei nº 8.666/93 e suas alterações posteriores.

CLÁUSULA DÉCIMA QUARTA – DAS SANÇÕES ADMINISTRATIVAS

14.1. A contratada sujeitar-se-á, ainda, no caso de inexecução total ou parcial do Contrato:

- a) Advertência;
- b) Multa de 20% (vinte por cento) na forma prevista no edital;
- c) Suspensão temporária de participação em licitação e impedimento de contratar com a Administração Municipal por prazo não superior a 2 (dois) anos;
- e) Declaração de inidoneidade para licitar ou contratar com a Administração Pública enquanto perdurar os motivos determinantes da punição ou até que seja promovida a reabilitação da Contratada, que será concedida sempre que esta ressarcir a Contratante pelos prejuízos resultantes e após decorrido o prazo da sanção aplicada com base no item anterior.

14.2. A Contratada sujeitar-se-á, em caso de inadimplemento de suas obrigações, sem prejuízo de outras sanções legais e da responsabilidade civil e criminal, às seguintes multas, que serão aplicadas de modo cumulativo, independente de seu número, com base nas violações praticadas durante a execução desse contrato:

I - 0,05% (cinco centésimos por cento) sobre o valor da etapa, por dia que esta exceder o prazo de entrega previsto no cronograma físico, salvo quanto ao último prazo parcial, cuja multa será compreendida na penalidade por inobservância do prazo global;

II - 0,1% (um décimo por cento) do valor do contrato, por dia que exceder ao prazo sem que os serviços estejam concluídos;

III - 20% (vinte por cento) do valor total do Contrato, na hipótese de rescisão do Contrato por culpa da Contratada, sem prejuízos de outras penalidades previstas em lei;

IV - 0,0001% (um décimo milésimo por cento) sobre o valor global do Contrato por descumprimento às recomendações estabelecidas neste Edital ou no Contrato, conforme o caso;

V - 10% (dez por cento) do valor global do Contrato, se a Contratada transferir a execução dos serviços a terceiros, no todo ou em parte, sem prévia autorização escrita da Secretaria;

VI - 5% (cinco por cento) sobre o valor do Contrato, se a Contratada deixar de atender às recomendações de ordem técnica emitidas pela ADMINISTRAÇÃO MUNICIPAL.

14.3. Também ficam sujeitas às penalidades do art. 87, III e IV da Lei nº 8.666, de 1993, as empresas ou profissionais que:

- a) tenham sofrido condenação definitiva por praticar, por meio dolosos, fraude fiscal no recolhimento de quaisquer tributos;
- b) tenham praticado atos ilícitos visando a frustrar os objetivos da licitação;
- c) demonstrem não possuir idoneidade para contratar com a Administração em virtude de atos ilícitos praticados.



ESTADO DO CEARÁ
MUNICÍPIO DE CASCAVEL
COMISSÃO PERMANENTE DE LICITAÇÃO



14.4. A aplicação de qualquer das penalidades previstas realizar-se-á em processo administrativo que assegurará o contraditório e a ampla defesa à Contratada, observando-se o procedimento previsto na Lei nº 8.666, de 1993, e subsidiariamente a Lei nº 9.784, de 1999.

14.5. As multas devidas e/ou prejuízos causados à Contratante serão deduzidos dos valores a serem pagos, ou recolhidos em favor do Município, ou deduzidos da garantia, ou ainda, quando for o caso, serão inscritos na Dívida Ativa do Município e cobrados judicialmente.

14.5.1. Caso a Contratante determine, a multa deverá ser recolhida no prazo máximo de 30 (trinta) dias, a contar da data do recebimento da comunicação enviada pela autoridade competente.

14.6. Caso o valor da multa não seja suficiente para cobrir os prejuízos causados pela conduta do contratado, o Município poderá cobrar o valor remanescente judicialmente, conforme artigo 419 do Código Civil.

14.7. A autoridade competente, na aplicação das sanções, levará em consideração a gravidade da conduta do infrator, o caráter educativo da pena, bem como o dano causado à Administração, observado o princípio da proporcionalidade.

CLÁUSULA DÉCIMA QUINTA - DA RESCISÃO

15.1 - A rescisão contratual poderá ser:

15.2- Determinada por ato unilateral e escrito da CONTRATANTE, nos casos enumerados nos incisos I a XII e XVII do art. 78 da Lei Federal nº 8.666/93;

15.3- Amigável, por acordo entre as partes, mediante autorização escrita e fundamentada da autoridade competente, reduzida a termo no processo licitatório, desde que haja conveniência da Administração;

15.4- Em caso de rescisão prevista nos incisos XII e XVII do art. 78 da Lei nº 8.666/93, sem que haja culpa do CONTRATADO, será esta ressarcida dos prejuízos regulamentares comprovados, quando os houver sofrido;

15.5- A rescisão contratual de que trata o inciso I do art. 78 acarreta as consequências previstas no art. 80, incisos I a IV, ambos da Lei nº 8.666/93.

CLÁUSULA DÉCIMA SEXTA - DAS SUBCONTRATAÇÕES DOS SERVIÇOS

16.1 - É permitida a subcontratação parcial do objeto deste Contrato, conforme art. 72 da Lei 8.666/93.

16.2 - Contudo, em qualquer situação, a CONTRATADA é a única e integral responsável pela execução global do contrato.

16.3 - Em hipótese nenhuma, haverá relacionamento contratual ou legal da CONTRATANTE com os subcontratados.

16.4 - A CONTRATANTE reserva-se o direito de vetar a utilização de subcontratações por razões técnicas ou administrativas, visando unicamente o perfeito cumprimento do contrato.

CLÁUSULA DÉCIMA SÉTIMA - DA PUBLICAÇÃO DO CONTRATO

17.1. O MUNICÍPIO DE CASCAVEL/CE providenciará a publicação resumida do instrumento contratual na imprensa oficial, até o quinto dia útil do mês seguinte ao de sua assinatura, para ocorrer no prazo de vinte dias daquela data nos termos do art. 61, § 1º da Lei nº 8.666, de 21 de junho de 1993.

CLÁUSULA DÉCIMA OITAVA - DO FORO



ESTADO DO CEARÁ
MUNICÍPIO DE CASCAVEL
COMISSÃO PERMANENTE DE LICITAÇÃO



18.1 As partes elegem o foro da comarca de Cascavel - CE, como o único competente para dirimir quaisquer dúvidas oriundas deste CONTRATO, com expressa renúncia de qualquer outro, por mais privilegiado que seja.

18.2 E por estarem assim justos e contratados, assinam o presente instrumento em 3(três) vias de igual teor e para um só fim de direito, na presença das testemunhas adiante nomeadas, que a tudo assistiram, na forma da lei.

Cascavel-CE, ____ de ____ de ____.

CONTRATANTE

CONTRATADA

TESTEMUNHAS:

01. _____

Nome:

CPF/MF:

02. _____

Nome:

CPF/MF



ESTADO DO CEARÁ
MUNICÍPIO DE CASCAVEL
COMISSÃO PERMANENTE DE LICITAÇÃO



ANEXO IV

MINUTA DE DECLARAÇÃO (Artigo. 27, inciso V, da Lei Federal nº 8.666/93 e inciso XXXIII do art. 7º da Constituição Federal).

A empresa, inscrita no CNPJ no, por intermédio de seu representante legal, o(a) Sr.(a.), portador(a) da Carteira de Identidade nº e do CPF no DECLARAMOS, para todos os fins e sob as penas da lei, que não executamos trabalho noturno, perigoso ou insalubre com menores de dezoito anos e de qualquer trabalho com menores de dezesseis anos, salvo na condição de aprendiz, a partir de quatorze anos, em cumprimento ao disposto no inciso XXXIII do art. 7º da Constituição Federal e de conformidade com a exigência prevista no inciso V, do art. 27 da Lei Federal nº 8.666/93 e suas alterações posteriores.

_____ - CE, ___ de _____ de 2022.

Carimbo e assinatura do representante legal da empresa.



ESTADO DO CEARÁ
MUNICÍPIO DE CASCAVEL
COMISSÃO PERMANENTE DE LICITAÇÃO



ANEXO V

MINUTA DE DECLARAÇÃO DE MICROEMPRESA OU EMPRESA DE PEQUENO PORTE

Ref.: TOMADA DE PREÇOS Nº ___/2022/TP

....., inscrita no CNPJ no, por intermédio de seu representante legal, o(a) Sr.(a), portador(a) da Carteira de Identidade nº e do CPF no
....., DECLARA, para fins do disposto no subitem 6.1 do Edital, sob as sanções administrativas cabíveis e sob as penas da lei, que esta empresa, na presente data, é considerada:

- () MICROEMPRESA, conforme Inciso I do artigo 3º da Lei Complementar nº 123, de 14/12/2006;
() EMPRESA DE PEQUENO PORTE, conforme Inciso II do artigo 3º da Lei Complementar nº 123, de 14/12/2006.

Declara ainda que a empresa está excluída das vedações constantes do parágrafo 4º do artigo 3º da Lei Complementar nº 123, de 14 de dezembro de 2006.

.....
(local e data)

.....
(carimbo e assinatura do representante legal)

OBS. Assinalar com um "X" a condição da empresa.

Este formulário deverá ser entregue à Comissão juntamente com os envelopes "A" e "B", pelas empresas que pretenderem se beneficiar nesta licitação do regime diferenciado e favorecido previsto na Lei Complementar nº 123/2006.



ESTADO DO CEARÁ
MUNICÍPIO DE CASCAVEL
COMISSÃO PERMANENTE DE LICITAÇÃO

ANEXO VI
MINUTA DE DECLARAÇÃO DE INEXISTENCIA DE FATO IMPEDITIVO
SUPERVENIENTE A HABILITAÇÃO

Ref.: TOMADA DE PREÇOS Nº ___/2022/TP

DECLARAÇÃO

A Empresa....., inscrita no CNPJ no.....,
por intermédio de seu representante legal, o(a) Sr.(a.).....
....., portador(a) da Carteira de Identidade nº..... e do CPF no.....
....., DECLARAR:

- a) sob as penas da lei, para todos os fins de direito a que se possa prestar, especialmente para fins de prova em processo licitatório, junto ao Município de CASCAVEL, Estado do Ceará, que concorda integralmente com os termos deste edital e seus anexos;
- b) que inexistente qualquer fato superveniente impeditivo de nossa habilitação para participar no presente certame licitatório, bem assim que ficamos ciente da obrigatoriedade de declarar ocorrências posteriores, nos termos do art. 32, §2º, da Lei n.º 8.666/93. Pelo que, por ser a expressão da verdade, firma a presente, sob as penas da Lei.

_____(CE), de de 20__.

(local e data)

(carimbo e assinatura do representante legal)

OBS.: Este formulário deverá ser inserido no envelope "A"



ESTADO DO CEARÁ
MUNICÍPIO DE CASCAVEL
COMISSÃO PERMANENTE DE LICITAÇÃO



ANEXO VII
MODELO DE PROCURAÇÃO

Ref.: TOMADA DE PREÇOS N° ___/2022/TP

OUTORGANTE: (Nome e qualificação COMPLETA)

OUTORGADO: (Nome e qualificação COMPLETA)

PODERES: Apresentar documentação e propostas, participar de sessões públicas de abertura de documentos de habilitação e de propostas, assinar as respectivas atas, registrar ocorrências, formular impugnações, interpor recursos, renunciar ao direito de recurso, renunciar a recurso interposto e assinar todos os atos e quaisquer documentos indispensáveis ao bom e fiel cumprimento do presente mandato.

.....
(local e data)

.....
(carimbo e assinatura do representante legal)

Obs: Se particular, deverá ter firma reconhecida em cartório, e ser elaborada em papel timbrado da licitante e assinada por representante legal ou pessoa devidamente autorizada, sendo necessário comprovar os poderes do outorgante para fazer a delegação acima.