



ESTADO DO CEARÁ
MUNICÍPIO DE CASCAVEL
COMISSÃO PERMANENTE DE LICITAÇÃO

EDITAL DE TOMADA DE PREÇOS Nº 005/2022/TP.

OBJETO: CONTRATAÇÃO DE EMPRESA PARA PRESTAÇÃO DE SERVIÇOS DE ENGENHARIA PARA REFORMA DA ESCOLA DE ENSINO FUNDAMENTAL FRANCISCO NOGUEIRA DOS SANTOS E DOS ANEXOS CRECHE TIA RAIMUNDA OLIVEIRA E SUA QUADRA POLIESPORTIVA NO MUNICÍPIO DE CASCAVEL-CE.

ÓRGÃO INTERESSADO:	Secretaria da Educação
MODALIDADE:	Tomada de Preços
CRITÉRIO DE JULGAMENTO:	MENOR PREÇO POR LOTE
TIPO DE EXECUÇÃO:	Execução Indireta.
REGIME DE EXECUÇÃO:	Empreitada por preço unitário
DATA E HORA DE ABERTURA:	Até as 08h00min do dia 17 de maio de 2022.
LOCAL DA SESSÃO PÚBLICA:	Sala da Comissão de Licitação do Município de Cascavel, sito na sede Av. Chanceler Edson Queiroz, 2650, Bairro Rio Novo, Cascavel, Estado do Ceará.

PREÂMBULO:

O município de Cascavel/CE, através da Comissão Permanente de Licitação, devidamente nomeada pela Portaria nº 614, de 01 de outubro de 2022, torna público para conhecimento dos interessados que, na data, horário e local abaixo previstos, abrirá licitação, na modalidade **TOMADA DE PREÇOS**, do tipo **MENOR PREÇO POR LOTE**, **EXECUÇÃO INDIRETA**, por **EMPREITADA PREÇO UNITÁRIO** para atendimento do objeto desta licitação, de acordo com as condições estabelecidas neste Edital, observadas as disposições contidas na Lei Federal nº 8.666/93 de 21.06.93, e suas alterações posteriores e na Lei nº 123/2006, alterada pela Lei nº. 147/2014.

Constituem parte integrante deste Edital, independente de transcrição os seguintes anexos:

- ANEXO I - Projeto Básico;
- ANEXO II - Modelo de apresentação de proposta;
- ANEXO III - Minuta de contrato;
- ANEXO IV - Minuta de declaração (Artigo. 27, inciso V, da Lei Federal nº 8.666/93 e inciso XXXIII do art. 7º da Constituição Federal);
- ANEXO V - Minuta de Declaração de Microempresa ou Empresa de Pequeno Porte;
- ANEXO VI - Minuta de Declaração de inexistência de fato impeditivo superveniente à habilitação;
- ANEXO VII - Modelo de Procuração.



ESTADO DO CEARÁ
MUNICÍPIO DE CASCAVEL
COMISSÃO PERMANENTE DE LICITAÇÃO

1.0 DO OBJETO:

1.1 - A presente licitação tem como objeto a CONTRATAÇÃO DE EMPRESA PARA PRESTAÇÃO DE SERVIÇOS DE ENGENHARIA PARA REFORMA DA ESCOLA DE ENSINO FUNDAMENTAL FRANCISCO NOGUEIRA DOS SANTOS E DOS ANEXOS CRECHE TIA RAIMUNDA OLIVEIRA E SUA QUADRA POLIESPORTIVA NO MUNICÍPIO DE CASCAVEL-CE.

1.2. DO VALOR ESTIMADO:

1.2 - O valor estimado total global está em torno de R\$ 569.286,23 (quinhentos e sessenta e nove mil duzentos e oitenta e seis reais e vinte e três centavos) conforme orçado pela administração, dividido em dois lotes da seguinte maneira:

LOTE I - REFORMA DA ESCOLA F. NOGUEIRA: R\$ 257.639,68 (duzentos e cinquenta e sete mil seiscentos e trinta e nove reais e sessenta e oito centavos).

LOTE II - REFORMA DA CRECHE TIA RAIMUNDA E QUADRA POLIESPORTIVA: R\$ 311.646,55 (trezentos e onze mil seiscentos e quarenta e seis reais e cinquenta e cinco centavos)

2.0. DOS CRITÉRIOS DE PARTICIPAÇÃO:

2.1 - Poderá participar do presente certame licitatório PESSOA JURÍDICA, devidamente cadastrada na prefeitura de CASCAVEL ou não cadastrada, que atender a todas as condições exigidas para cadastramento até o terceiro dia anterior à data do recebimento das propostas, observada a necessária qualificação.

2.2 - Só poderá apresentar ou solicitar quaisquer documentos, manifestar-se ou representar qualquer empresa licitante no presente certame, representante legal habilitado, devendo apresentar os seguintes documentos:

I - Documento oficial de identidade;

II - **PROCURAÇÃO POR INSTRUMENTO PÚBLICO OU PARTICULAR** (acompanhado com os atos constitutivos da pessoa jurídica, ata de sua eleição, contrato social, requerimento de empresário individual, etc, nos quais estejam expressos poderes para o outorgante exercer direitos e assumir obrigações em decorrência de tal investidura). A procuração deverá indicar outorga de poderes para, na forma da lei, representar a licitante e praticar os atos a que se destinam, interpor recursos administrativos, apresentar documentos de habilitação e proposta de preços, assinar ata e os demais fins pertinentes ao certame, em nome da licitante, poderes para, na forma da lei, e praticar todos os demais atos pertinentes ao certame, em nome da licitante. **OBS: não serão aceitas procurações (públicas ou particulares) com prazo de validade acima de 01 (um) ano civil, a contar da data da sua emissão.**

2.3 - Caso o representante seja sócio da empresa licitante com poderes de representação, sócio-gerente, diretor do licitante ou titular de firma individual, deverão ser apresentados juntamente com o documento de identidade, documentos que comprovem tal condição (atos constitutivos da pessoa jurídica, ata de sua eleição, etc), nos quais estejam expressos seus poderes para exercer direitos e assumir obrigações em decorrência de tal investidura.

2.4.1 - RESTRIÇÕES DE PARTICIPAÇÃO:



ESTADO DO CEARÁ
MUNICÍPIO DE CASCAVEL
COMISSÃO PERMANENTE DE LICITAÇÃO

2.4.1.1 - Não poderá participar empresa declarada inidônea ou cumprindo pena de suspensão, que lhes tenham sido aplicadas, por força da Lei nº 8.666/93 e suas alterações posteriores;

a) Pessoas jurídicas que tenham sido declaradas inidôneas por ato do poder público ou que estejam impedidas de licitar, ou contratar com a administração pública, ou com qualquer de seus órgãos descentralizados, quais sejam:

- I. Cadastro Nacional de Empresas Inidôneas e Suspensas - CEIS;
- II. Cadastro Integrado de Condenações por Ilícitos Administrativos - CADICON;
- III. Sistema de Cadastramento Unificado de Fornecedores - SICAF;
- IV. Cadastro Nacional de Condenações Cíveis por Ato de Improbidade Administrativa do Conselho Nacional de Justiça - CNJ.

b) Cumprindo penalidade de suspensão temporária imposta pela Prefeitura Municipal de CASCAVEL;

c) Estejam sob falência, concordata, dissolução ou liquidação, fusão, cisão ou de incorporação;

d) Reunidos sob forma de consórcio;

e) Mantendo qualquer tipo de vínculo profissional com servidor ou dirigente de órgão ou entidade contratante ou responsável pela licitação;

f) Autor do projeto básico ou executivo, pessoa física ou jurídica;

g) De empresas cujos sócios ou diretores pertençam, simultaneamente, a mais de uma firma licitante;

h) Que seja sociedade estrangeira não autorizada a funcionar no País;

i) De licitantes que estiverem enquadradas, no que couberem, ao disposto no artigo 9º, seus incisos e parágrafos, da Lei Federal nº 8.666/93 e suas posteriores atualizações;

2.4.1.2 - Para averiguação do disposto contido no item "2.6.1.1. a)" acima, as licitantes apresentarão junto aos documentos exigido na habilitação, consulta impressa através da Consulta Consolidada da Pessoa Jurídica, emitido via internet no sítio do <https://certidoes-apf.apps.tcu.gov.br/>, para comprovação ou não se a empresa sofre sanção da qual decorra como efeito restrição ao direito de participar em licitações ou de celebrar contratos com a Administração Pública. Ou tal consulta poderá ser realizada pela Comissão Permanente de Licitação, quanto da análise dos documentos de habilitação.

2.4.2 - Não poderá participar empresa que não explore ramo de atividade compatível com o objeto desta licitação.

2.4.3 - Quando um(a) dos(as) sócio(a)s representantes ou responsável(eis) técnicos(as) da licitante participar de mais de uma empresa especializada no objeto desta Licitação, somente uma delas poderá participar do certame licitatório. Caso não seja feita a escolha pelo sócio representante ou responsável técnico ambas serão excluídas do certame.

2.4.4 - É vedado ao servidor dos órgãos e/ou entidades da Administração Pública Municipal de Cascavel, Autarquias, Empresas Públicas ou Fundações, instituídas ou mantidas pelo Poder Público Municipal de CASCAVEL, participar como licitante, direta ou indiretamente por si, por interposta pessoa, dos procedimentos desta Licitação;

2.4.5 - O licitante considerado descredenciado ou não apto a participar do certame, poderá assistir ao processo licitatório, não podendo, entretanto, manifestar-se verbalmente durante a sessão.

2.5. **JUSTIFICATIVA** vedação a participação de consórcio:



ESTADO DO CEARÁ
MUNICÍPIO DE CASCAVEL
COMISSÃO PERMANENTE DE LICITAÇÃO

2.5.1. A vedação à participações de interessadas que se apresentem constituídas sob a forma de consórcio se justifica na medida em que nas contratações de serviços comuns, é bastante corriqueiro a participação de empresas de pequeno e médio porte, às quais, em sua maioria, apresentam o mínimo exigido no tocante à qualificação técnica e econômico-financeira, condições suficientes para a execução de contratos dessa natureza, o que não tornará restrito o universo de possíveis licitantes individuais. A ausência de consórcio não trará prejuízos à competitividade do certame, visto que, em regra, a formação de consórcios é admitida quando o objeto a ser licitado envolve questões de alta complexidade ou de relevante vulto, em que empresas, isoladamente, não teriam condições de suprir os requisitos de habilitação do edital e ainda não teriam as condições necessárias a execução do objeto individualmente. Nestes casos, a Administração, com vistas a aumentar o número de participantes, admite a formação de consórcio.

2.5.2. Tendo em vista que é prerrogativa do Poder Público, na condição de contratante, a escolha da participação, ou não, de empresas constituídas sob a forma de consórcio, com as devidas justificativas, conforme se depreende da literalidade do texto da Lei nº 8.666/93, que em seu Art. 33 que atribui à Administração a prerrogativa de admissão de consórcios em licitações por ela promovidas, pelos motivos já expostos, conclui-se que a vedação de constituição de empresas em consórcio, para o caso concreto, é o que melhor atende o interesse público, por prestigiar os princípios da competitividade, economicidade e moralidade.

2.5.3. Ressalte-se que a decisão com relação à vedação à participação de consórcios, expressa no item 2.6.1.1. "d" do Edital supra, para o caso concreto em análise, visa exatamente afastar a restrição à competição, na medida que a reunião de empresas que, individualmente, poderiam prestar os serviços, reduziria o número de licitantes e poderia, eventualmente, proporcionar a formação de conluíus/carteis para manipular os preços nas licitações.

2.6 DAS MICROEMPRESAS E EMPRESAS DE PEQUENO PORTE

2.6.1 – As empresas consideradas microempresas (ME) e empresas de pequeno porte (EPP), conforme incisos I e II do artigo 3º da Lei Complementar nº 123, de 14 de dezembro de 2006, e que pretenderem se beneficiar nesta licitação do regime diferenciado de favorecimento previsto naquela lei, deverão apresentar, no momento da entrega dos envelopes, entretanto, separado de qualquer envelope, uma declaração de enquadramento como microempresa ou empresa de pequeno porte, conforme modelo constante do ANEXO V deste Edital.

2.6.2 – As empresas enquadradas no regime diferenciado e favorecido das microempresas ou empresas de pequeno porte que não apresentarem a declaração prevista no subitem anterior poderão participar normalmente do certame, porém em igualdade de condições com as empresas não enquadradas neste regime.

2.6.3 – Na forma do que dispõe o art. 42 da Lei Complementar nº 123, de 14.12/2006, a comprovação da regularidade fiscal das microempresas e empresas de pequeno porte somente será exigida para efeito de comprovação da regularidade fiscal, mesmo que esta apresente alguma restrição.

2.6.4 – Havendo alguma restrição na comprovação da regularidade fiscal, será assegurado o prazo de 05 (cinco) dias úteis, cujo termo inicial corresponderá ao momento em que o proponente for declarado o vencedor do certame, prorrogáveis por igual período, a critério da Administração Pública Municipal, para a regularização da documentação, pagamento ou



ESTADO DO CEARÁ
MUNICÍPIO DE CASCAVEL
COMISSÃO PERMANENTE DE LICITAÇÃO

parcelamento do débito, e emissão de eventuais certidões negativas ou positivas com efeito de certidão negativa.

2.6.5 – Entende-se o termo “declarado vencedor” de que trata o subitem anterior o momento imediatamente posterior à fase de julgamento das propostas.

2.6.6 – A não regularização da documentação, no prazo previsto no subitem anterior, implicará a decadência do direito à contratação, sem prejuízo das sanções previstas no art. 81 da Lei Federal nº 8.666/93, sendo facultado à Administração Pública Municipal convocar os licitantes remanescentes, na ordem de classificação, para a assinatura do contrato, ou revogar a licitação.

2.6.7 – Será inabilitada a empresa ME ou EPP que não apresentar a regularização.

2.7. DAS IMPUGNAÇÕES

2.7.1. Qualquer cidadão é parte legítima para impugnar este edital diante de alguma irregularidade, devendo protocolar o pedido de até 05 (cinco) dias úteis antes da data fixada para abertura dos envelopes de habilitação, estando a Administração obrigada a julgar e responder em até 03 (três) dias úteis;

2.7.2. Decairá do direito de impugnar os termos do edital o licitante que não o fizer até o segundo dia útil que anteceder a abertura dos envelopes de habilitação, hipótese em que tal comunicação não terá efeito de recurso;

2.7.3. A impugnação feita tempestivamente pelo licitante não a impedirá de participar do processo licitatório até o trânsito em julgado da decisão a ela pertinente;

2.7.4. Acolhida à petição contra o ato convocatório será designada nova data para a realização do certame;

2.7.5. Os pedidos de impugnação poderão ser protocolados na Prefeitura Municipal e encaminhados à Comissão de Licitação ou enviados através do endereço eletrônico: licitacao@cascavel.ce.gov.br.

3.0 DOS ENVELOPES

3.1. Cada licitante deverá apresentar, simultaneamente, 02 (dois) conjuntos de documentos, a saber: de **Habilitação e Proposta de Preço**, sendo aceita a remessa via postal.

3.1.1. Os licitantes que desejarem enviar os envelopes via **CORREIO**, deverão enviar 01 (um) único envelope **LACRADO** contendo dentro os outros 02 (dois) envelopes **LACRADOS** com a documentação referente a Habilitação (um envelope), e a Proposta de Preços (um envelope). A Comissão de Licitação ***não se responsabilizará se os mesmos não chegarem a tempo hábil*** para a abertura do certame.

3.1.1.1. A Comissão de Licitação não se responsabilizará por envelopes que chegarem após a licitação; caso mandem pelo correio, certifiquem-se com o setor de licitação a chegada do mesmo, pelo menos 24h (vinte e quatro horas) antes da licitação, os envelopes de documentação enviados pelo correio caso não forem abertos os mesmos serão fragmentados caso a empresa não os retire.

3.1.1.2. A inversão dos documentos no interior dos envelopes, como por exemplo, a colocação da Proposta de Preços no envelope dos Documentos de Habilitação, acarretará a exclusão sumária da proponente no certame.

3.1.2. Os conjuntos de documentos relativos à Habilitação e Proposta de Preço deverão ser entregues separadamente, em envelopes opacos e lacrados, rubricados no fecho e identificados



ESTADO DO CEARÁ
MUNICÍPIO DE CASCAVEL
COMISSÃO PERMANENTE DE LICITAÇÃO

com o nome do licitante, o número do CNPJ, o objeto da licitação e, respectivamente, os títulos dos conteúdos (“Documentos de Habilitação” e “Proposta de Preço”), na forma a seguir:

À PREFEITURA MUNICIPAL DE CASCAVEL
(IDENTIFICAÇÃO DA EMPRESA)
ENVELOPE Nº “A” – DOCUMENTAÇÃO
TOMADA DE PREÇOS Nº ___/2022/TP

À PREFEITURA MUNICIPAL DE CASCAVEL
(IDENTIFICAÇÃO DA EMPRESA)
ENVELOPE Nº “B” - PROPOSTA DE PREÇOS
TOMADA DE PREÇOS Nº ___/2022/TP

4.0 - DOS DOCUMENTOS DE HABILITAÇÃO - ENVELOPE “A”.

4.1 - Os Documentos de Habilitação deverão ser apresentados da seguinte forma:

- a) Em originais ou publicação em Órgão Oficial, ou, ainda, por qualquer processo de cópia autenticada em Cartório (Art. 32 da lei nº. 8.666/93), sendo aceito autenticação eletrônica, exceto para a garantia, quando houver, cujo documento comprobatório deverá ser exibido exclusivamente em original;
- b) Dentro do prazo de validade, para aqueles cuja validade possa se expirar. Na hipótese do documento não conter expressamente o prazo de validade, deverá ser acompanhado de declaração ou regulamentação do órgão emissor que disponha sobre a validade do mesmo. Na ausência de tal declaração ou regulamentação, o documento será considerado válido pelo prazo de 30 (trinta) dias, a partir da data de sua emissão;
- c) Rubricados e numerados sequencialmente, na ordem deste Edital, da primeira à última página, de modo a refletir seu número exato;
- d) Os documentos apresentados deverão ser obrigatoriamente, da mesma sede, ou seja, se da matriz, todos da matriz, se de alguma filial, todos da mesma filial, com exceção dos documentos que são válidos para matriz e todas as filiais. Caso a Empresa seja vencedora, o Contrato será celebrado com a sede que apresentou a documentação.

4.1.1- Os Documentos de Habilitação e as Propostas de Preços deverão ser apresentadas por preposto da licitante com poderes de representação legal, através de procuração pública ou particular. A não apresentação não implicará em inabilitação. No entanto, o representante não poderá pronunciar-se em nome da licitante, salvo se estiver sendo representada por um de seus dirigentes, que deverá apresentar cópia do contrato social e documento de identidade.

4.1.2- Qualquer pessoa poderá entregar os Documentos de Habilitação e as Propostas de Preços de mais de uma licitante. Porém, nenhuma pessoa, ainda que munida de procuração, poderá representar mais de uma licitante junto à Comissão, sob pena de exclusão sumária das licitantes representadas.

4.2 - Os Documentos de Habilitação consistirão de:

4.2.0. Prova de inscrição no cadastro de fornecedores, através da apresentação do Certificado de Registro Cadastral – CRC, fornecido pela Prefeitura Municipal de Cascavel, dentro do



ESTADO DO CEAR 
MUNIC PIO DE CASCAVEL
COMISS O PERMANENTE DE LICITA O

prazo de validade e, em conformidade com o objeto da licita o, na forma prevista no Decreto Municipal n . 030/2018 de 14/11/2018, e ainda a seguinte documenta o:

4.2.1- Habilita o Jur dica:

4.2.1.1. REGISTRO COMERCIAL, no caso de empresa pessoa f sica, no registro p blico de empresa mercantil da Junta Comercial; devendo, no caso da licitante ser a sucursal, filial ou ag ncia, apresentar o registro da Junta onde opera com averba o no registro da Junta onde tem sede a matriz.

4.2.1.2. NO CASO DE SOCIEDADE EMPRES RIA OU EMPRESA INDIVIDUAL DE RESPONSABILIDADE LIMITADA - EIRELI: ato constitutivo, estatuto ou contrato social consolidado em vigor devidamente registrado no registro p blico de empresa mercantil da Junta Comercial (n o sendo o contrato social consolidado apresentar juntamente todos os aditivos a este) em se tratando de sociedades empres rias: devendo, no caso da licitante ser a sucursal, filial ou ag ncia, apresentar o registro da Junta onde opera com averba o no registro da Junta onde tem sede a matriz.

4.2.1.3. INSCRI O DO ATO CONSTITUTIVO, no caso de sociedades simples - exceto cooperativas - no Cart rio de Registro das Pessoas Jur dicas acompanhada de prova da diretoria em exerc cio; devendo, no caso da licitante ser a sucursal, filial ou ag ncia, apresentar o registro no Cart rio de Registro das Pessoas Jur dicas do Estado onde opera com averba o no Cart rio onde tem sede a matriz.

4.2.1.4. DECRETO DE AUTORIZA O, em se tratando de empresa ou sociedade estrangeira em funcionamento no Pa s, e **ATO DE REGISTRO DE AUTORIZA O PARA FUNCIONAMENTO** expedido pelo  rg o competente, quando a atividade assim o exigir.

OBS: Os documentos listados acima dever o estar acompanhados de todas as altera es ou da consolida o respectiva.

4.2.1.5. C PIA RG E CPF DO(S) S CIO(S) ADMINISTRATOR(S) OU TITULAR DA PESSOA JUR DICA.

4.2.2 - RELATIVA   REGULARIDADE FISCAL E TRABALHISTA:

4.2.2.1. Prova de inscri o no Cadastro Nacional de Pessoas Jur dicas (CNPJ);

4.2.2.2. Prova de inscri o no cadastro de contribuintes estadual ou municipal, conforme o caso, relativo ao domic lio ou sede do licitante, pertinente ao seu ramo de atividade e compat vel com o objeto contratual;

4.2.2.3. Provas de regularidade, em plena validade, para com:

a) A comprova o de **REGULARIDADE** para com a Fazenda Federal dever  ser feita atrav s da Certid o de regularidade de D bitos relativos a Cr ditos Tribut rios Federais e   D vida Ativa da Uni o (CND), emitidas pela Receita Federal do Brasil na forma da Portaria Conjunta RFB/PGFN n  1.751, de 2 de outubro de 2014;

b) A comprova o de **REGULARIDADE** para com a Fazenda Estadual dever  ser feita atrav s de Certid o Consolidada Negativa de D bitos inscritos na D vida Ativa Estadual;

c) A comprova o de **REGULARIDADE** para com a Fazenda Municipal dever  ser feita atrav s de Certid o Consolidada Negativa de D bitos inscritos na D vida Ativa Municipal;

d) Prova de situa o regular perante o Fundo de Garantia por Tempo de Servi o - FGTS, atrav s de Certificado de Regularidade - CRF;



ESTADO DO CEARÁ
MUNICÍPIO DE CASCAVEL
COMISSÃO PERMANENTE DE LICITAÇÃO

e) Prova de inexistência de débitos inadimplidos perante a Justiça do Trabalho, mediante a apresentação de certidão negativa, nos termos do Título VII-A da Consolidação das Leis do Trabalho, aprovada pelo Decreto-Lei no 5.452, de 1º de maio de 1943.” (NR), conforme Lei 12.440/2011 de 07 de julho de 2011.

OBS: Caso não seja declarado o prazo de validade da certidão em seu conteúdo, será considerada o prazo de 30 (trinta) dias da sua emissão. Para efeito de sua validade.

4.2.3 - RELATIVO À QUALIFICAÇÃO TÉCNICA

4.2.3.1. Certidão atualizada de registro da empresa no Conselho Regional de Engenharia, Arquitetura e Agronomia- CREA, na qual conste o(s) nome(s) de seu(s) responsável(is) técnico(s);

4.2.3.2. Comprovação da capacidade TÉCNICO-OPERACIONAL da empresa licitante para desempenho de atividade pertinente e compatível em características, com o objeto desta licitação, a ser feita por intermédio de ATESTADO TÉCNICO fornecida(s) por pessoa(s) jurídica(s) de direito público ou privado, em que figurem o nome da empresa concorrente na condição de “CONTRATADA”, acompanhadas das anotações e registros de responsabilidade técnica (ART) emitidas pelo conselho de fiscalização em nome dos profissionais vinculados aos atestados, como forma de conferir autenticidade e veracidade às informações constantes nos documentos emitidos em nome das licitantes, tudo com base no **Acórdão 3094/2020-TCU-Plenário**, cujos serviços de maior relevância a serem comprovados são:

- CERÂMICA ESMALTADA RETIFICADA C/ ARG. CIMENTO E AREIA ACIMA DE 30x30cm (900 M2 cm²) - PEI-5/PEI-4 P/ PAREDE;
- PISO INDUSTRIAL NATURAL ESP.= 12mm, INCLUS. POLIMENTO (INTERNO)

4.2.3.3. Deverão constar, preferencialmente, das CERTIDÕES DE ACERVO TÉCNICO ou dos ATESTADOS expedidos pelo CREA, em destaque, os seguintes dados: Data de início e término da Obra, local de execução, nome do contratante e da CONTRATADA, nome dos responsáveis técnicos, seus títulos profissionais e números de registros no CREA, especificações técnicas da obra e os quantitativos executados.

4.2.3.4. Comprovação da capacidade TÉCNICO-PROFISSIONAL possuir como RESPONSÁVEL TÉCNICO ou em seu quadro permanente, na data prevista para entrega dos documentos e propostas de preços, profissional(is) de nível superior, detentor(es) de CERTIDÃO DE ACERVO TÉCNICO COM ATESTADO TÉCNICO reconhecido(s) pelo CREA que comprove a execução de obras com características técnicas similares ou superiores às do objeto da presente licitação, com itens parcelas de maior relevância abaixo:

- CERÂMICA ESMALTADA RETIFICADA C/ ARG. CIMENTO E AREIA ACIMA DE 30x30cm (900 M2 cm²) - PEI-5/PEI-4 P/ PAREDE;
- PISO INDUSTRIAL NATURAL ESP.= 12mm, INCLUS. POLIMENTO (INTERNO)

4.2.3.4.1 Entende-se, para fins deste Edital, como pertencente ao quadro permanente:



ESTADO DO CEARÁ
MUNICÍPIO DE CASCAVEL
COMISSÃO PERMANENTE DE LICITAÇÃO

- a.1) O empregado comprova-se o vínculo empregatício através de cópia da “ficha ou livro de registro de empregados” ou cópia da Carteira de trabalho e Previdência Social – CTPS.
- a.2) Quando o responsável técnico for o dirigente ou sócio da empresa licitante, tal aprovação deverá ser feita através de um dos seguintes documentos: contrato social, certidão de registro do CREA, devidamente atualizada, ou de certidão simplificada na Junta Comercial expedida na sede do licitante;
- a.3) Ou Contrato de prestação de serviços, acompanhado de comprovação através do registro do responsável técnico da licitante junto ao CRQ-CREA, que identifique a relação das empresas em que o profissional figure como responsável técnico.

4.2.3.5. Deverão constar, preferencialmente, das CERTIDÕES DE ACERVO TÉCNICO ou dos ATESTADOS expedidos pelo CREA, em destaque, os seguintes dados: Data de início e término da Obra, local de execução, nome do contratante e da CONTRATADA, nome dos responsáveis técnicos, seus títulos profissionais e números de registros no CREA, especificações técnicas da obra e os quantitativos executados.

4.2.3.5.1. Não serão aceitos atestados de Fiscalização, Supervisão, Gerenciamento, Controle Tecnológico ou Assessoria Técnica de Obras.

4.2.3.6. Quando um(a) dos(as) sócio(a)s representantes ou responsável(eis) técnicos(as) da licitante participar de mais de uma empresa especializada no objeto desta Licitação, somente uma delas poderá participar do certame licitatório. Caso não seja feita a escolha pelo sócio representante ou responsável técnico ambas serão excluídas do certame;

4.2.3.7. O (s) profissional (is) deverá (ão) ser indicado (s) como responsável (is) técnico(s) da participante e sua substituição só será possível por profissional igualmente qualificado, mediante a expressa aprovação da fiscalização;

4.2.3.8. As exigências mínimas relativas a instalações de canteiros, máquinas, equipamentos e pessoal técnico especializado, considerados essenciais para o cumprimento do objeto da licitação, serão atendidas mediante a apresentação de declaração formal, e relação explícita da sua disponibilidade, sob as penas cabíveis, vedada as exigências de propriedade e de localização prévia.

4.2.4 - RELATIVA À QUALIFICAÇÃO ECONÔMICO-FINANCEIRA:

4.2.4.1. **Balanco patrimonial e demonstrações contábeis (DRE) do último exercício fiscal,** já exigíveis e apresentados na forma da lei, devidamente registrado na junta comercial da sede da licitante, acompanhado dos termos de abertura e de encerramento do Livro Diário - estes termos devidamente registrados na Junta Comercial, que comprovem a boa situação financeira da empresa, com vistas aos compromissos que terá de assumir caso lhe seja adjudicado o objeto licitado, devidamente assinado pelo contador responsável, sendo vedada sua substituição por balancetes ou balanços provisórios, podendo ser atualizados por índices oficiais quando encerrados há mais de 03 (três) meses da data de apresentação da proposta;

4.2.4.2. Serão considerados como na forma da Lei, o Balanço Patrimonial e Demonstrações Contábeis assim apresentados:

a) **Sociedades empresariais em geral:** registrados ou autenticados na Junta Comercial da sede ou domicílio da Licitante, acompanhados de cópia do termo de abertura e de encerramento do Livro Diário do qual foi extraído.



ESTADO DO CEARÁ
MUNICÍPIO DE CASCAVEL
COMISSÃO PERMANENTE DE LICITAÇÃO

b) **Sociedades empresárias, especificamente no caso de sociedades anônimas regidas pela Lei nº. 6.404/76:** registrados ou autenticados na Junta Comercial da sede ou domicílio da licitante; ou publicados na imprensa oficial da União, ou do Estado, ou do Distrito Federal conforme o lugar em que esteja situada a sede da companhia; ou, ainda, em jornal de grande circulação editado na localidade em que está a sede da companhia;

c) **Sociedades simples:** registrados no Registro Civil das Pessoas jurídicas do local de sua sede; caso a sociedade simples adote um dos tipos de sociedade empresária, deverá sujeitar-se às normas fixadas para as sociedades empresárias, inclusive quanto ao registro na Junta Comercial.

d) **As empresas constituídas á menos de um ano:** apresentarão deverão apresentar demonstrativo do Balanço de Abertura, devidamente registrados ou autenticados na Junta Comercial do domicílio da Licitante, acompanhado dos termos de abertura e de encerramento do Livro Diário - estes termos devidamente registrados na Junta Comercial assinado pelo sócio-gerente ou diretor e pelo contador ou outro profissional equivalente, devidamente registrado no Conselho Regional de Contabilidade.

4.2.4.3. Entende-se que a expressão "*na forma da lei*" constante no item 4.2.4.1, no mínimo: balanço patrimonial e DRE, registro na Junta Comercial ou órgão competente, acompanhado dos termos de abertura e encerramento do livro diário, conforme Acórdão 1153/2016 - Plenário - TCU.

4.2.4.4. As cópias deverão ser originárias do Livro Diário devidamente formalizado e registrado.

4.2.4.5. A empresa optante pelo *Sistema Público de Escrituração Digital - SPED* poderá apresentá-lo *na forma da lei*.

4.2.4.6. Entende-se que a expressão "*na forma da lei*" constante no item 4.2.4.5 engloba, no mínimo:

- a) Balanço Patrimonial;
- b) DRE - Demonstração do Resultado do Exercício;
- c) Termos de abertura e de encerramento do Livro Diário;
- d) Recibo de entrega de escrituração contábil digital; (*Para efeito o que determina o Art. 2º do Decreto Nº 9.555, de 6 de novembro de 2018*);

OBS! A autenticação de livros contábeis das pessoas jurídicas não sujeitas ao Registro do Comércio, poderá ser feita pelo Sistema Público de Escrituração Digital - Sped, instituído pelo Decreto nº 6.022, de 22 de janeiro de 2007, por meio da apresentação de escrituração contábil digital, na forma estabelecida pela Secretaria da Receita Federal do Brasil do Ministério da Fazenda. (Art. 1º do Decreto Nº 9.555, de 6 de novembro de 2018).

4.2.4.7. As cópias deverão ser originárias do Livro Diário constante do SPED.

4.2.4.8. A Escrituração Digital deverá estar de acordo com as Instruções Normativas (RFB nº 1420/2013 e RFB nº 1594) que tratam do *Sistema Público de Escrituração Digital - SPED*. Para maiores informações, verificar o site www.receita.gov.br, no link SPED. Ficando a exigência de apresentação do Balanço Patrimonial do último exercício social, a ser apresentado no prazo que determina o art. 5º das Instruções Normativas da RFB, bem como o que determina a Jurisprudência no Acórdão TCU nº 2.669/2013 de relatoria do Ministro Valmir Campelo.

4.2.4.9. Com base nos dados extraídos do balanço será avaliada a capacidade financeira da empresa, em conformidade com o art. 19, Inciso XXIV da Instrução Normativa nº 06/2013-



ESTADO DO CEARÁ
MUNICÍPIO DE CASCAVEL
COMISSÃO PERMANENTE DE LICITAÇÃO

MPOG, as empresas deverão apresentar o cálculo dos índices financeiros, sendo qualificadas apenas as que forem consideradas solventes. Para isso serão utilizadas as seguintes definições e formulações: a boa situação financeira, será baseada na obtenção de índices de Liquidez Geral (ILG), maior ou igual a um (>1), Solvência Geral (ISG), maior ou igual a um (>1) e Liquidez Corrente (ILC), maior ou igual a um (>1), cumulativamente, resultantes da aplicação das fórmulas:

$$ILG = \frac{\text{Ativo Circulante} + \text{Realizável a Longo Prazo}}{\text{Passivo Circulante} + \text{Exigível a Longo Prazo}}$$

$$ISG = \frac{\text{Ativo Total}}{\text{Passivo Circulante} + \text{Exigível a Longo Prazo}}$$

$$ILC = \frac{\text{Ativo Circulante}}{\text{Passivo Circulante}}$$

4.2.4.9.1. JUSTIFICATIVA DA EXIGENCIA DOS INDICES FINANCEIROS (Acórdão 354/2016-Plenário-TCU| Súmula 289 | Relator: JOSÉ MUCIO MONTEIRO):

a) Índice de Liquidez Geral (ILG) indica quanto a empresa possui em disponibilidades, bens e direitos realizáveis no curso do exercício seguinte para liquidar suas obrigações, com vencimento neste período.

b) Índice de Liquidez Corrente (ILC) indica quanto a empresa possui em recursos disponíveis, bens e direitos realizáveis a curto prazo, para fazer face ao total de suas dívidas de curto prazo, sendo que:

Resultado da Liquidez Corrente:

-Maior que 1: Resultado que demonstra folga no disponível para uma possível liquidação das obrigações.

-Se igual a 1: Os valores dos direitos e obrigações a curto prazo são equivalentes.

-Se menor que 1: Não haveria disponibilidade suficientes para quitar as obrigações a curto prazo, caso fosse preciso.

c) O índice de Solvência Geral (ISG) expressa o grau de garantia que a empresa dispõe em Ativos (totais), para pagamento do total de suas dívidas. Envolve além dos recursos líquidos, também os permanentes. Para os três índices colacionados (ILG, ILC, SG), o resultado ">1" é recomendável à comprovação da boa situação financeira (o que demonstraria um equilíbrio nas contas da companhia), sendo certo que, quanto maior o resultado, melhor, em tese, seria a condição da empresa. Mas há exceções.

>> **Justifica-se tal exigência**, tendo como base os meios técnicos, usuais e costumeiros de aplicabilidade destas fórmulas, e assim, ficando comprovado que a exigência dos índices se faz necessário ante a comprovação da capacidade econômico-financeira do (a) empresa (s) participante (s) na perspectiva de execução de um possível futuro contrato com a Administração Pública. Logo, entende-se que as exigências acima, atendem aos padrões de requisitos demandados neste edital, pois o atendimento quantas as taxas apresentadas demonstram, em tese, a saúde e a solidez financeira da participante, bem como foi calculado



ESTADO DO CEARÁ
MUNICÍPIO DE CASCAVEL
COMISSÃO PERMANENTE DE LICITAÇÃO

com base no Acórdão 5026/2010-Segunda Câmara-TCU | Relator: AUGUSTO SHERMAN.

4.2.4.10. **Certidão negativa de falência, recuperação judicial ou extrajudicial**, expedida pelo distribuidor da sede da pessoa jurídica (artigo 31 da Lei nº 8.666/93) em data não superior a 30 (trinta) dias;

4.2.4.11. **Comprovação de Garantia de Participação nos termos do artigo 31, III da Lei nº 8.666/93**, no montante equivalente a 1% de cada lote pretendido, em nome da Prefeitura Municipal de Cascavel, devendo as comprovações serem juntadas aos documentos de habilitação.

4.2.4.11.1. A licitante poderá optar por uma das seguintes modalidades de garantia: caução em dinheiro, títulos da dívida pública, seguro garantia ou por fiança bancária;

4.2.4.11.2. Ao optar por caução em dinheiro, os interessados deverão efetuar depósito ou transferência bancária para a Agência 1039-1, Conta Corrente 18.099-8/ Banco do Brasil, cujo comprovante deve ser apresentado junto com a documentação referente a habilitação;

4.2.4.11.3. Caso a modalidade de garantia recair em **títulos da dívida pública** emitidos sob a forma escritural, mediante registro em sistema centralizado de liquidação e de custódia autorizado pelo Banco Central do Brasil, e avaliados por seus valores econômicos, conforme definido pelo Ministério da Economia, o qual está atestará a sua validade, exequibilidade e avaliação de resgate atual, e das seguintes comprovações:

- a) Origem/aquisição mediante documento respectivo e lançamento contábil por meio de registro no balanço patrimonial da licitante;
- b) Apresentar documento, emitido por entidade ou organismo oficial, dotado de fé pública, demonstrando a correção atualizada monetariamente do título (realizada até seis meses anteriores a data marcada para apresentação da dita garantia), conforme parâmetros definidos pelo Ministério da Fazenda;
- c) Serão aceitos apenas e tão somente títulos com vencimentos passíveis de resgate incontestável sob nenhum aspecto, até a data correspondente ao prazo de validade da proposta de preços.
- d) Presumem-se como autênticos os títulos oferecidos pela licitante, reservando-se a Prefeitura Municipal de Cascavel o direito de averiguar a sua autenticidade. Em se constatando indícios de fraude, se obriga a oferecer denúncia ao Ministério Público.
- e) Origem/aquisição mediante documento respectivo e lançamento contábil por meio de registro no balanço patrimonial da licitante.

4.2.4.11.4 - Caso a modalidade de garantia escolhida seja a **fiança bancária** emitida por banco ou instituição financeira devidamente autorizada a operar no País pelo Banco Central do Brasil, o licitante entregará o documento no original ou cópia autenticada, fornecido pela instituição que a concede, do qual deverá obrigatoriamente, constar:



ESTADO DO CEARÁ
MUNICÍPIO DE CASCAVEL
COMISSÃO PERMANENTE DE LICITAÇÃO

- a) Beneficiário: Prefeitura Municipal de Cascavel.
- b) Objeto: Garantia da participação na TOMADA DE PREÇOS N° _____.
- c) Valor: 1% (um por cento) do valor estimado da licitação.
- d) Prazo de validade: mínimo de 120 (cento e vinte) dias.

4.2.4.11.5. Caso a modalidade de garantia seja **seguro-garantia**, o licitante deverá fazer a comprovação da apólice ou de documento hábil expedido pela seguradora, cuja vigência será de, no mínimo, 120 (cento e vinte) dias contados a partir da data do recebimento dos envelopes.

4.2.4.12 - A garantia de manutenção de proposta será liberada até 5 (cinco) dias úteis após esgotada as fases de habilitação (Documentos de Habilitação) ou de classificação (Propostas Comerciais), para as empresas inabilitadas ou desclassificadas, exceto para a vencedora da licitação, que será liberada no mesmo prazo, após a data de assinatura dos possíveis contratos.

4.2.4.13 - Para efeito da devolução de que trata o subitem anterior, a garantia prestada pela LICITANTE, quando em dinheiro, será atualizada monetariamente, por meio da aplicação da Caderneta de Poupança, calculada "pro rata die".

4.2.4.14 - A garantia da proposta poderá ser executada;

- a) se o licitante retirar sua proposta comercial durante o prazo de validade da mesma;
- b) se o licitante não firmar o contrato.

4.2.5- DEMAIS EXIGÊNCIAS:

4.2.5.1 - Declaração da Licitante em papel timbrado e assinado pelo representante legal, informando que cumpre a proibição prevista no art. 7º da CF - ou seja, de que **não utiliza trabalho de menor de dezoito anos em atividades noturnas, perigosas ou insalubres**, e de trabalho de menor de quatorze anos, salvo na condição de aprendiz. Sugere-se o modelo apresentado (ANEXO IV), em papel da própria empresa, contendo o carimbo ou impresso identificador do CNPJ/MF da firma proponente, assinadas por pessoa legalmente habilitada e que seja possível. Identificar quem assinou.

4.2.5.2 - Declaração da Licitante em papel timbrado e assinado pelo representante legal, declarando, sob as penas da Lei, de que **conhece e Aceita o teor completo do Edital**, ressaltando-se o direito recursal, bem como de que recebeu todos os documentos e informações necessárias para o cumprimento integral das obrigações objeto da licitação. Sugerimos o modelo apresentado (ANEXO VI), em papel da própria empresa, contendo o carimbo ou impresso identificador do CNPJ/MF da firma proponente, assinadas por pessoa legalmente habilitada e que seja possível. Identificar quem assinou.

4.2.5.3 - Declaração da Licitante em papel timbrado e assinado pelo representante legal, declarando para os devidos fins, sob as penalidades cabíveis, de **não haver Fatos impeditivos** quanto a nossa participação em licitações ou contratações com a Administração Pública Federal, Estadual e Municipal. Sugere-se o modelo apresentado (ANEXO VI), em papel da própria empresa, contendo o carimbo ou impresso identificador do CNPJ/MF da firma



ESTADO DO CEARÁ
MUNICÍPIO DE CASCAVEL
COMISSÃO PERMANENTE DE LICITAÇÃO

proponente, assinadas por pessoa legalmente habilitada e que seja possível. Identificar quem assinou. (art.32, §2º, da Lei n.º 8.666/93).

4.2.5.4 - Os documentos expedidos pela *Internet* poderão ser apresentados em **forma original** ou **cópia reprográfica sem autenticação**. Entretanto, estarão sujeitos à verificação de sua autenticidade através de consulta realizada pela Presidente.

4.2.5.5 - A LICITANTE deverá fornecer, a título de informação, número de telefone, fax, e pessoa de contato, preferencialmente local. A ausência desses dados não a tornará inabilitada.

4.2.5.6 - Os licitantes que deixarem de apresentar quaisquer dos documentos exigidos no Envelope nº 01 (Documentos de Habilitação), ou os apresentarem em desacordo com o estabelecido neste edital, ou com irregularidades, serão considerados inabilitados, não se admitindo complementação posterior.

5.0- DA PROPOSTA DE PREÇO - ENVELOPE "B"

5.1- As propostas deverão ser apresentadas em papel timbrado da firma e preenchidas em duas vias datilografadas/digitadas ou impressas por qualquer processo mecânico, eletrônico ou manual, sem emendas, rasuras ou entrelinhas, entregue em envelope lacrado.

5.2- As propostas de preços deverão ainda conter:

5.2.1. É obrigatória a assinatura do responsável legal e do responsável técnico da licitante na **PROPOSTA COMERCIAL E PLANILHAS ORÇAMENTÁRIAS**.

5.2.2. O **ANEXO II – MODELO DE CARTA DE PROPOSTA COMERCIAL**, contendo:

5.2.2.1. Nome da empresa PROPONENTE, endereço e número de inscrição no CNPJ;

5.2.2.2. Validade da proposta, não inferior a 60 (sessenta) dias;

5.2.2.3. Preço global, expresso em real;

5.2.2.4. Assinatura do representante legal e do Engenheiro responsável técnico pela elaboração do orçamento;

5.2.2.5. Prazo de execução dos serviços.

5.3. Acompanharão obrigatoriamente as Propostas Comerciais, como partes integrantes, os seguintes anexos, os quais deverão conter o nome da LICITANTE, a assinatura e o título do profissional do engenheiro que os elaborou, e o número da Carteira do CREA deste profissional:

a). **Planilha de Preços**, contendo quantidades, preços unitários e totais de todos os itens dos serviços constantes do **ANEXO I – Projeto Básico**, onde estarão contidas todas as despesas necessárias para a execução dos serviços, inclusive as salariais, totalização dos encargos sociais e trabalhistas, despesas adicionais e totalização de impostos e taxas.

b). **Cronograma Físico-Financeiro** compatível com os serviços, conforme o **ANEXO I – Projeto Básico**, com periodicidade mensal, não se admitindo parcela na forma de pagamento antecipado. (O Cronograma Contratado será atualizado de acordo com as Ordens de Serviços emitidas).



ESTADO DO CEARÁ
MUNICÍPIO DE CASCAVEL
COMISSÃO PERMANENTE DE LICITAÇÃO

c). Na elaboração da Composição de Preços Unitários, deverá conter todos os insumos e coeficientes de produtividade necessários à execução de cada serviço, quais sejam equipamentos, mão-de-obra, totalização de encargos sociais, insumos, transportes, BDI (conforme orientação do TCU), totalização de impostos e taxas, e quaisquer outros necessários à execução dos serviços.

d). Demonstrativo detalhado da composição do percentual adotado para o item "BONIFICAÇÃO E DESPESAS INDIRETAS - BDI", inclusive com relação às parcelas que o compõe, anexo a proposta de preços.

e) Demonstrativo detalhado da composição do percentual adotado para o item "ENCARGOS SOCIAIS", inclusive com relação às parcelas que o compõe, anexo a proposta de preços.

5.3.1. Na elaboração da Proposta de Preço, o licitante deverá observar as seguintes condições: Os preços unitários propostos para cada item constante da Planilha de Orçamento deverão incluir todos os custos diretos e indiretos, tais como: materiais, custo horário de utilização de equipamentos, mão-de-obra, encargos sociais, impostos/taxas, despesas administrativas, transportes, seguros e lucro.

5.3.2. Tendo em vista que a presente licitação trata de EMPREITADA POR PREÇO UNITÁRIO, o ANEXO I – Projeto Básico, deverá ser seguido integralmente no tocante aos quantitativos, sendo desclassificada a empresa que omitir, alterar ou deixar de segui-los por qualquer razão, não podendo, no entanto, o preço total da proposta da LICITANTE ser superior ao estabelecido no subitem 1.2.

5.3.3. Correrão por conta da PROPONENTE vencedora todos os custos que porventura deixar de explicitar em sua proposta.

5.3.4. Prazo de garantia das obras será de 05 (cinco) anos, a contar da data de sua entrega definitiva, nos termos do disposto no art. 618 do Código Civil.

5.3.5. As PROPOSTAS COMERCIAIS deverão ser rubricadas e numeradas sequencialmente, da primeira a última folha, de modo a refletir o seu número exato.

5.3.6. Nas PROPOSTAS COMERCIAIS deverão ser utilizadas até no máximo 02 (duas) casas decimais após a vírgula, para o valor unitário. O que constar na proposta impressa deverá corresponder exatamente ao utilizado na planilha eletrônica sob pena de desclassificação.

5.3.7. A planilha orçamentária em mídia eletrônica deverá ter os totais arredondados para duas casas decimais e deverá ser apresentada dentro do Envelope "B".

5.3.8. Ocorrendo divergência entre os valores propostos, prevalecerão os descritos por extenso e, no caso de incompatibilidade entre os valores unitário e total, prevalecerá o valor unitário.

6.0- DO PROCESSAMENTO DA LICITAÇÃO:

6.1 Os trabalhos da sessão pública para recebimento dos Documentos de Habilitação e Propostas Comerciais obedecerão aos trâmites estabelecidos nos subitens seguintes:

6.1.1. Na presença das PROPONENTES e demais pessoas que quiserem assistir à sessão, a COMISSÃO receberá os invólucros devidamente lacrados, contendo os Documentos de Habilitação e as Propostas Comerciais.

6.1.2. Para a boa condução dos trabalhos, cada LICITANTE deverá se fazer representar por, no máximo, 1 (uma) pessoa.



ESTADO DO CEARÁ
MUNICÍPIO DE CASCAVEL
COMISSÃO PERMANENTE DE LICITAÇÃO

- 6.1.3. Os membros da COMISSÃO e 3 (três) escolhidos entre os presentes como representantes das PROPONENTES, examinarão e rubricarão todas as folhas dos Documentos de Habilitação e Propostas Comerciais apresentados.
- 6.1.4. Recebidos os envelopes "A" – DOCUMENTOS DE HABILITAÇÃO e "B" - PROPOSTAS COMERCIAIS, proceder-se-á a abertura daqueles referentes à documentação de habilitação.
- 6.1.5. A COMISSÃO poderá a seu exclusivo critério, proclamar na mesma sessão o resultado da habilitação, ou convocar outra para esse fim, ficando cientificados os interessados.
- 6.1.6. Proclamado o resultado da habilitação, e decorrido o prazo para interposição de recurso, ou no caso de renúncia do direito recursal, a COMISSÃO procederá a abertura das Propostas Comerciais das LICITANTES habilitadas.
- 6.1.7. A COMISSÃO devolverá os envelopes de Propostas Comerciais às LICITANTES inabilitadas, se não houver recursos ou, se houver, após sua denegação.
- 6.1.8. Os recursos, em qualquer das fases da licitação, serão interpostos e julgados com estrita observância aos ditames do art. 109 da Lei das Licitações e Contratos nº 8.666/93.
- 6.1.9. Analisada as Propostas Comerciais, a COMISSÃO divulgará o resultado e, decorrido o prazo para interposição de recursos, ou no caso de renúncia do direito recursal, proclamará a vencedora do certame.
- 6.2. Após a entrega dos invólucros contendo os Documentos de Habilitação e das Propostas Comerciais, nenhum documento adicional será aceito ou considerado no julgamento, e nem serão permitidos quaisquer adendos, acréscimos ou retificações.
- 6.3. De cada sessão realizada será lavrada a respectiva ata circunstanciada, a qual será assinada pela COMISSÃO e pelos representantes das LICITANTES.
- 6.4. A Comissão poderá, ao seu exclusivo critério, proclamar na mesma sessão, o resultado da habilitação, ou convocar outra para esse fim, ficando cientificados os interessados;
- 6.5. Divulgado o resultado da habilitação, a Comissão, após obedecer ao disposto no art. 109, inciso I, alínea "a", da Lei de Licitações, fará a devolução aos inabilitados, dos seus envelopes "proposta de preços", lacrados.
- 6.6. Abertura das propostas de preços das licitantes habilitadas, que serão examinadas pela Comissão e pelas licitantes presentes.
- 6.7. A COMISSÃO verificará a existência de microempresas ou empresas de pequeno porte, para o cumprimento do constante na Lei Complementar nº 123/2006, procedendo como previsto no subitem 6.8. Caso a proposta classificada em 1º lugar não seja ME ou EPP, a COMISSÃO procederá de acordo com os subitens a seguir:
- 6.8.1. Fica assegurada, como critério de desempate (Lei Complementar nº 123, de 14.12.2006), preferência de contratação para as ME e EPP.
- 6.8.2. Entende-se por empate aquelas situações em que as propostas apresentadas pelas microempresas e empresas de pequeno porte sejam iguais ou até 10% (dez por cento) superiores à proposta mais bem classificada, depois de ordenadas as propostas de preços em ordem crescente dos preços ofertados.
- 6.8.3. Para o efeito do disposto no subitem 6.5.1, ocorrendo empate, a Comissão procederá da seguinte forma:



ESTADO DO CEARÁ
MUNICÍPIO DE CASCAVEL
COMISSÃO PERMANENTE DE LICITAÇÃO

- a) a microempresa ou empresa de pequeno porte mais bem classificada poderá apresentar proposta de preço inferior àquela considerada vencedora do certame, situação em que será classificada em primeiro lugar e conseqüentemente declarada vencedora do certame;
- b) não ocorrendo a contratação da microempresa ou empresa de pequeno porte, na forma da alínea anterior, serão convocadas as remanescentes que porventura se enquadrem na hipótese do subitem 6.8.2., na ordem classificatória, para o exercício do mesmo direito.
- c) O disposto no item 6.8.1 somente se aplicará quando a melhor oferta inicial não tiver sido apresentada por microempresa ou empresa de pequeno porte.

6.8.4. No caso de equivalência dos valores apresentados pelas microempresas e empresas de pequeno porte que se encontrem no intervalo estabelecido no subitem 6.8.2, será realizado sorteio entre elas para que se identifique aquela que primeiro poderá apresentar nova proposta de preços, que deverá ser registrada em ata.

6.8.5. Na hipótese de não-contratação nos termos previstos no subitem acima, o objeto licitado será adjudicado em favor da proposta originalmente vencedora do certame.

6.8.6. Ocorrendo a situação prevista no subitem 6.8.3, a microempresa ou empresa de pequeno porte mais bem classificada será convocada para apresentar nova proposta de preços após a solicitação da COMISSÃO, ocasião em que o representante legal da ME ou EPP deverá estar presente à sessão e declarar sua nova proposta, sob pena de preclusão de seu direito. Todos os atos deverão constar da ata dos trabalhos.

6.9. Divulgação do resultado do julgamento da proposta de preços e observância ao prazo recursal previsto no art. 109, inciso I, alínea "b", da Lei nº 8.666/93.

6.10. Após a fase de habilitação, não cabe desistência de proposta, salvo motivo justo decorrente de fato superveniente e aceito pela Comissão de Licitação.

6.11. É facultado à COMISSÃO, de ofício ou mediante requerimento do interessado, em qualquer fase da licitação realizar diligências, destinadas a esclarecer ou complementar a instrução do processo.

7.0- DO CRITÉRIO DE JULGAMENTO

A - AVALIAÇÃO DOS DOCUMENTOS DE HABILITAÇÃO - ENVELOPE "A"

7.1- Compete exclusivamente à COMISSÃO avaliar o mérito dos documentos e informações prestadas, bem como julgar a capacidade técnica, econômica e financeira de cada PROPONENTE e a exequibilidade das propostas apresentadas.

7.2- A habilitação será julgada com base nos Documentos de Habilitação apresentados, observadas as exigências pertinentes à Habilitação Jurídica, Regularidade Fiscal, Qualificação Técnica e à Qualificação Econômica e Financeira.

B - AVALIAÇÃO DAS PROPOSTAS - ENVELOPE "B"

7.3- A presente licitação será julgada pelo critério do menor preço, conforme inciso I, § 1º do art. 45 da Lei das Licitações.

7.3.6- Será declarada vencedora a proposta de MENOR PREÇO POR LOTE DESTA LICITAÇÃO, entre as LICITANTES classificadas;

7.4 - SERÃO DESCLASSIFICADAS AS PROPOSTAS:



ESTADO DO CEARÁ
MUNICÍPIO DE CASCAVEL
COMISSÃO PERMANENTE DE LICITAÇÃO

- 7.4.1. Não estiver em conformidade com os requisitos estabelecidos neste edital;
- 7.4.2. Contiver vícios ou ilegalidades, for omissa ou apresentar irregularidades ou defeitos capazes de dificultar o julgamento;
- 7.4.3. Não apresentar as especificações técnicas exigidas no Projeto Básico ou anexos;
- 7.4.4. Contiver oferta de vantagem não prevista neste edital, inclusive financiamentos subsidiados ou a fundo perdido, ou apresentar preço ou vantagem baseada nas ofertas dos demais licitantes;

7.4.5. Apresentar, na composição de seus preços:

- 7.4.5.1. Taxa de Encargos Sociais ou taxa de B.D.I. inverossímil;
- 7.4.5.2. Custo de insumos em desacordo com os preços de mercado;
- 7.4.5.3. Quantitativos de mão-de-obra, materiais ou equipamentos insuficientes para compor a unidade dos serviços.
- 7.4.5.4. Apresente preço global orçado ou quaisquer preços unitários que superem os preços de referência discriminados neste edital.

7.5. Será igualmente desclassificada a proposta manifestamente inexequível. Considera-se inexequível a proposta de preços que comprovadamente for insuficiente para a cobertura dos custos da contratação, apresente preços unitários simbólicos, irrisórios ou de valor zero, incompatíveis com os preços dos insumos e salários de mercado, acrescidos dos respectivos encargos, ainda que o ato convocatório da licitação não tenha estabelecido limites mínimos, exceto quando se referirem a materiais e instalações de propriedade do próprio licitante, para os quais ele renuncie a parcela ou à totalidade da remuneração.

7.5.1. O exame da inexequibilidade observará a fórmula prevista no art. 48, §§ 1º e 2º da Lei nº 8.666, de 1993.

7.5.2. Se houver indícios de inexequibilidade da proposta de preço, ou em caso da necessidade de esclarecimentos complementares, poderão ser efetuadas diligências, na forma do § 3º do artigo 43 da Lei nº 8.666, de 1993.

7.5.2. Quando o licitante apresentar preço final inferior a 30% (trinta por cento) da média dos preços ofertados, não sendo possível a sua imediata desclassificação por inexequibilidade, será obrigatória a realização de diligências para o exame da proposta.

7.6. Qualquer interessado poderá requerer que se realizem diligências para aferir a exequibilidade e a legalidade das propostas, devendo apresentar as provas ou os indícios que fundamentam a suspeita.

7.7. A participação na presente licitação implica a concordância do licitante com a adequação de todos os projetos anexos a este edital, de modo que eventuais alegações de falhas ou omissões em qualquer das peças, orçamentos, plantas, especificações, memoriais e estudos técnicos preliminares dos projetos não poderão ultrapassar, no seu conjunto, a dez por cento do valor total do futuro contrato, nos termos do art. 13, II do Decreto n. 7.983/2013.

7.8. Cronograma físico-financeiro, conforme modelo do Anexo I do Edital;



ESTADO DO CEARÁ
MUNICÍPIO DE CASCAVEL
COMISSÃO PERMANENTE DE LICITAÇÃO

7.8.1. O cronograma físico-financeiro proposto pelo licitante deverá observar o cronograma de desembolso máximo por período constante do Edital, bem como indicar os serviços pertencentes ao caminho crítico da obra.

7.8.2. Os custos relativos à administração local, mobilização e desmobilização e instalação de canteiro e acampamento, bem como quaisquer outros itens que possam ser apropriados como custo direto da obra, não poderão ser incluídos na composição do BDI, devendo ser cotados na planilha orçamentária.

7.9. As alíquotas de tributos cotadas pelo licitante não podem ser superiores aos limites estabelecidos na legislação tributária;

7.9.1. Os tributos considerados de natureza direta e personalística, como o Imposto de Renda de Pessoa Jurídica - IRPJ e a Contribuição Sobre o Lucro Líquido - CSLL, não deverão ser incluídos no BDI;

7.9.2. As licitantes sujeitas ao regime de tributação de incidência não-cumulativa de PIS e COFINS devem apresentar demonstrativo de apuração de contribuições sociais comprovando que os percentuais dos referidos tributos adotados na taxa de BDI correspondem à média dos percentuais efetivos recolhidos em virtude do direito de compensação dos créditos previstos no art. 3º das Leis 10.637/2002 e 10.833/2003, de forma a garantir que os preços contratados pela Administração Pública reflitam os benefícios tributários concedidos pela legislação tributária.

7.9.3. As empresas optantes pelo Simples Nacional deverão apresentar os percentuais de ISS, PIS e COFINS, discriminados na composição do BDI, compatíveis as alíquotas a que estão obrigadas a recolher, conforme previsão contida no Anexo IV da Lei Complementar 123/2006.

7.9.4. A composição de encargos sociais das empresas optantes pelo Simples Nacional não poderá incluir os gastos relativos às contribuições que estão dispensadas de recolhimento (Sesi, Senai, Sebrae etc.), conforme dispões o art. 13, § 3º, da referida Lei Complementar;

7.10. Nos casos de aditivos contratuais incluindo novos serviços, será utilizada a taxa de BDI do orçamento base da licitação, sempre que a taxa de BDI adotada pela contratada for injustificadamente elevada, com vistas a garantir o equilíbrio econômico-financeiro do contrato e a manutenção do percentual de desconto ofertado pelo contratado, em atendimento ao art. 37, inciso XXI, da Constituição Federal e ao art. 14 do Decreto 7.983/2013;

7.11. Em nenhuma hipótese poderá ser alterado o teor das propostas apresentadas, seja quanto ao preço ou quaisquer outras condições que importem em modificações de seus termos originais, ressalvadas apenas as alterações absolutamente formais, destinadas a sanar evidentes erros materiais, sem nenhuma alteração do conteúdo e das condições referidas, desde que não venham a causar prejuízos aos demais licitantes.

7.12. Erros materiais no preenchimento da planilha não são motivos suficientes para a desclassificação da proposta, quando a planilha puder ser ajustada sem a necessidade de majoração do preço ofertado, atendidas as demais condições de aceitabilidade.

8 - DA ADJUDICAÇÃO E HOMOLOGAÇÃO.



ESTADO DO CEARÁ
MUNICÍPIO DE CASCAVEL
COMISSÃO PERMANENTE DE LICITAÇÃO

8.1 - A adjudicação e homologação deste processo é da competência do(a) Gestor(a) da Secretaria exibida no Preambulo deste edital.

8.2 - O(a) Gestor(a) da Secretaria Municipal Competente se reserva o direito de não homologar ou revogar o presente processo, por razões de interesse público decorrente de fato superveniente devidamente comprovado, bem como anulá-lo em caso de ilegalidade e mediante fundamentação escrita.

8.3 - A homologação, conforme se verifique a necessidade, poderá ser sujeita, ainda, à aferição das informações prestadas pela licitante vencedora, inclusive no que se refere à inspeção *in loco* na sede da empresa para fins de verificação de que se encontra em pleno funcionamento, incluindo sua identificação externa e identificação de pessoal executando serviços durante o horário normal de funcionamento.

9.0 - DOS PRAZOS - PARA INÍCIO, EXECUÇÃO DOS SERVIÇOS

9.1-Será celebrado instrumento de Contrato, conforme minuta anexa a presente Tomada de Preços, que deverá ser assinado pelas partes no prazo de 05 (cinco) dias úteis, a partir da data de convocação encaminhada à licitante vencedora.

9.2-O prazo para início dos serviços será de 5 (dias) contados a partir da emissão da ordem de serviço;

9.3-A recusa injustificada do adjudicatário em assinar o "Termo de Contrato" no prazo estabelecido no subitem anterior, caracterizará o descumprimento total da obrigação, ficando sujeito às penalidades previstas no item 18.1, sub-alínea "b.1" do Edital;

9.4-Considera-se como parte integrante do Contrato, os termos da Proposta Vencedora e seus Anexos, bem como os demais elementos concernentes à licitação, que serviram de base ao processo licitatório.

9.5-O prazo de convocação a que se refere o subitem 9.1, poderá ter uma única prorrogação com o mesmo prazo, quando solicitado pela licitante, e desde que ocorra motivo justificado e aceito pela Administração.

9.6-É facultado à Administração, quando o convocado não assinar o "Termo de Contrato" no prazo e condições estabelecidos, convocar os licitantes remanescentes, obedecendo a ordem de classificação estabelecida pela Comissão, para fazê-lo em igual prazo e nas mesmas condições propostas pelo primeiro colocado, ou revogar a licitação consoante prevê a Lei nº 8.666/93 e alterações posteriores.

10.0 - DOS PRAZOS DE EXECUÇÃO E DO CONTRATO:

10.1- Os serviços objeto desta licitação deverá ser executados e concluídos no **prazos estabelecidos no cronograma Físico Financeiro**, contados a partir do recebimento da ordem de serviço, podendo ser prorrogado nos termos da Lei 8.666/93 e suas alterações.

10.2- O contrato terá um prazo de vigência a partir da data de sua assinatura até 31 de dezembro de 2022, podendo ser prorrogado nos casos e formas previstos na Lei nº 8.666, de 21 de junho de 1993 e alterações posteriores.

10.3- Os pedidos de prorrogação deverão se fazer acompanhar de um relatório circunstanciado e do novo cronograma físico-financeiro adaptado às novas condições propostas. Esses pedidos serão analisados e julgados pela fiscalização da Secretaria Da Educação.



ESTADO DO CEAR 
MUNIC PIO DE CASCAVEL
COMISS O PERMANENTE DE LICITA O

10.4- Os pedidos de prorroga o de prazos ser o dirigidos a SECRETARIA DA EDUCA O, at  10 (dez) dias antes da data do t rmino do prazo contratual. (Ac rd o 2569/2010-Primeira C mara | Relator: MARCOS BEMQUERER).

10.5- Os atrasos ocasionados por motivo de for a maior ou caso fortuito, desde que notificados no prazo de 48 (quarenta e oito) horas e aceitos pela SECRETARIA DA EDUCA O, n o ser o considerados como inadimplemento contratual.

11.0 - DAS OBRIGA OES DA CONTRATANTE e CONTRATADA:

11.1. As obriga oes das partes estar o prevista no Anexo III - Termo de Contrato.

12.0 - DAS CONDI OES DE PAGAMENTO

12.1. As condi oes de pagamento estar o prevista no Anexo III - Termo de Contrato.

13.0 - DA FONTE DE RECURSOS

13.1- As despesas decorrentes da contrata o correr o por conta da dota o or ament ria:

�RG�O	UNIDADE OR�.	FUN�O/SUBFUN�O/PROGRAMA/ P-A/N� DO PROJETO-ATIVIDADE	ELEMEMTO DE DESPESAS	SUBELEMENTO DE DESPESAS	FONTE
8	2	12.361.0003.1.010	4.4.90.51.00	4.4.90.51.99	1500100100 1541000000 1569000000
8	2	12.365.0003.1.012	4.4.90.51.00	4.4.90.51.99	1500100100 1541000000 1569000000

14.0 - DO REAJUSTAMENTO DE PRECO

14.1. As condi oes de reajuste, repactua o e recomposi o de pre os estar o prevista no Anexo III - Termo de Contrato.

15.0 - DAS ALTERA OES CONTRATUAIS

15.1- As altera oes contratuais estar o prevista no Anexo III - Termo de Contrato.

16.0 - DA SUB-CONTRATA O

16.1. Na forma prevista no Anexo III - Termo de Contrato

17.0 - DAS SANCOES ADMINISTRATIVAS

17.1. A contratada sujeitar-se- , ainda, no caso de inexecu o total ou parcial do Contrato:

- a) Advert ncia;
- b) Multa de 20% (vinte por cento) na forma prevista no edital;
- c) Suspens o tempor ria de participa o em licita o e impedimento de contratar com a Administra o Municipal por prazo n o superior a 2 (dois) anos;
- e) Declara o de inidoneidade para licitar ou contratar com a Administra o P blica enquanto perdurar os motivos determinantes da puni o ou at  que seja promovida a reabilita o da Contratada, que ser  concedida sempre que esta ressarcir a Contratante pelos preju zos resultantes e ap s decorrido o prazo da san o aplicada com base no item anterior.



ESTADO DO CEARÁ
MUNICÍPIO DE CASCAVEL
COMISSÃO PERMANENTE DE LICITAÇÃO

17.2. A Contratada sujeitar-se-á, em caso de inadimplemento de suas obrigações, sem prejuízo de outras sanções legais e da responsabilidade civil e criminal, às seguintes multas, que serão aplicadas de modo cumulativo, independente de seu número, com base nas violações praticadas durante a execução desse contrato:

I - 0,05% (cinco centésimos por cento) sobre o valor da etapa, por dia que esta exceder o prazo de entrega previsto no cronograma físico, salvo quanto ao último prazo parcial, cuja multa será compreendida na penalidade por inobservância do prazo global;

II - 0,1% (um décimo por cento) do valor do contrato, por dia que exceder ao prazo sem que os serviços estejam concluídos;

III - 20% (vinte por cento) do valor total do Contrato, na hipótese de rescisão do Contrato por culpa da Contratada, sem prejuízos de outras penalidades previstas em lei;

IV - 0,0001% (um décimo milésimo por cento) sobre o valor global do Contrato por descumprimento às recomendações estabelecidas neste Edital ou no Contrato, conforme o caso;

V - 10% (dez por cento) do valor global do Contrato, se a Contratada transferir a execução dos serviços a terceiros, no todo ou em parte, sem prévia autorização escrita da Secretaria;

VI - 5% (cinco por cento) sobre o valor do Contrato, se a Contratada deixar de atender às recomendações de ordem técnica emitidas pela ADMINISTRAÇÃO MUNICIPAL.

17.3. Também ficam sujeitas às penalidades do art. 87, III e IV da Lei nº 8.666, de 1993, as empresas ou profissionais que:

a) tenham sofrido condenação definitiva por praticar, por meio dolosos, fraude fiscal no recolhimento de quaisquer tributos;

b) tenham praticado atos ilícitos visando a frustrar os objetivos da licitação;

c) demonstrem não possuir idoneidade para contratar com a Administração em virtude de atos ilícitos praticados.

17.4. A aplicação de qualquer das penalidades previstas realizar-se-á em processo administrativo que assegurará o contraditório e a ampla defesa à Contratada, observando-se o procedimento previsto na Lei nº 8.666, de 1993, e subsidiariamente a Lei nº 9.784, de 1999.

17.5. As multas devidas e/ou prejuízos causados à Contratante serão deduzidos dos valores a serem pagos, ou recolhidos em favor do Município, ou deduzidos da garantia, ou ainda, quando for o caso, serão inscritos na Dívida Ativa do Município e cobrados judicialmente.

17.5.1. Caso a Contratante determine, a multa deverá ser recolhida no prazo máximo de 30 (trinta) dias, a contar da data do recebimento da comunicação enviada pela autoridade competente.

17.6. Caso o valor da multa não seja suficiente para cobrir os prejuízos causados pela conduta do contratado, o Município poderá cobrar o valor remanescente judicialmente, conforme artigo 419 do Código Civil.

17.7. A autoridade competente, na aplicação das sanções, levará em consideração a gravidade da conduta do infrator, o caráter educativo da pena, bem como o dano causado à Administração, observado o princípio da proporcionalidade.

18.0 - DAS RESCISÕES CONTRATUAIS

18.1 - Os casos de rescisão contratual estarão previstos no Anexo III – Termo de Contrato.

19.1. DOS RECURSO ADMINISTRATIVOS



ESTADO DO CEARÁ
MUNICÍPIO DE CASCAVEL
COMISSÃO PERMANENTE DE LICITAÇÃO

19.1.1. Dos atos decorrentes das decisões da Comissão Permanente de Licitações, caberá recurso, com efeito suspensivo, no prazo de 5 (cinco) dias úteis, a contar da intimação do ato, contados da data da publicação na imprensa oficial, do respectivo julgamento, ou no caso do artigo 109, § 1º de Lei nº 8.666/93, imediatamente após a lavratura da respectiva ata. Se presentes os prepostos dos licitantes no ato em que foi adotada a decisão, quando poderá ser feita por comunicação direta aos interessados.

19.1.2. Interposto o recurso, será comunicado às demais proponentes que poderão impugná-lo no prazo de 5 (cinco) dias úteis.

19.1.3. Os recursos deverão ser interpostos mediante petição devidamente arrazoada e subscrita pelo representante legal da recorrente, dirigida à Comissão de Licitação da Prefeitura Municipal de CASCAVEL.

19.1.4. Todos os recursos administrativos poderão ser encaminhados para o e-mail oficial: licitacao@cascavel.ce.gov.br, ou ainda protocolados diretamente no setor de licitação da prefeitura municipal de Cascavel-Ce.

19.1.5. O recurso será dirigido à(s) Secretaria(s), por intermédio do(a) Presidente(a), o(a) qual poderá reconsiderar sua decisão no prazo de 05 (cinco) dias úteis, ou, nesse mesmo prazo, fazê-lo subir, devidamente informado, devendo, neste caso, a decisão ser proferida dentro do prazo de 05 (cinco) dias úteis, contado do recebimento do recurso pelo(s) Secretário(s).

19.1.6. Não serão admitidos recursos apresentados fora do prazo legal e/ou subscritos por representante não habilitado legalmente ou não identificado no processo para responder pela Licitante.

19.1.7. Não será concedido prazo para recursos sobre assuntos meramente protelatórios ou quando não justificada a intenção de interpor o recurso pelo Licitante.

19.1.8. O recurso terá efeito suspensivo.

19.1.9. O acolhimento de recurso importará a invalidação apenas dos atos insuscetíveis de aproveitamento.

19.1.10. A intimação dos atos decisórios da administração - Presidente(a) ou Secretário(s) - em sede recursal será feita mediante afixação de cópia do extrato resumido ou da íntegra do ato no flanelógrafo da Comissão e da Prefeitura de CASCAVEL, como também na forma original da publicação do aviso de licitação.

19.1.11. Os autos do processo administrativo permanecerão com vista franqueada aos interessados na sede da Comissão de Licitação.

19.2- DA FORMALIZAÇÃO DO RECURSO ADMINISTRATIVO:

a)- O pedido de objeção deverá ser apresentado em duas vias pelo representante legal da empresa no setor de licitação no prazo estipulado no item 19.1, com dados de contato da impugnante no qual a Comissão enviará resposta ao pedido.

b)- Somente serão aceitas as objeções mediante petição confeccionada em máquina datilográfica ou impressora eletrônica, em tinta não lavável, que preencham os seguintes requisitos:

I) O endereçamento ao Presidente da Comissão de Licitação da Prefeitura de CASCAVEL;

II) A identificação precisa e completa do autor e seu representante legal (acompanhado dos documentos comprobatórios) se for o caso, contendo o nome, prenome, estado civil,



ESTADO DO CEARÁ
MUNICÍPIO DE CASCAVEL
COMISSÃO PERMANENTE DE LICITAÇÃO

profissão, domicílio, número do documento de identificação, devidamente datada, assinada dentro do prazo editalício;

III) O fato, o fundamento jurídico de seu pedido, indicando quais os itens ou subitens contra razoados;

IV) O pedido, com suas especificações.

19.2.1 O recurso ou impugnações apresentadas em desacordo com as condições deste edital não serão conhecidos.

20.0 - DAS DISPOSIÇÕES FINAIS

20.1. Não serão consideradas as propostas que deixarem de atender quaisquer disposições deste Edital.

20.2. Não será concedido prazo para a apresentação da documentação e proposta exigidas no Edital e não apresentadas no dia, hora e local fixados no preâmbulo do edital.

20.3. Não serão admitidas, por qualquer motivo modificações ou substituições das propostas, ou quaisquer outros documentos bem como não serão aceitas propostas diversas das constantes dos documentos apresentados.

20.4. Na hipótese de não haver expediente na data designada para a realização do ato, este será realizado no primeiro dia útil subsequente, no mesmo local e hora.

20.5. A Administração Municipal poderá anular ou revogar esta licitação nos termos do Art. 49 da Lei nº 8.666/93.

20.6. Fica vedada a transferência total ou parcial para terceiros, dos serviços que forem adjudicados em consequência desta licitação.

20.7. O contratante será o responsável pelos ônus sucumbenciais (custas judiciais, despesas e honorários advocatícios) devidos caso o Município não consiga êxito na execução do serviço.

20.8. No caso de êxito do município na prestação do serviço, o licitante vencedor fará jus aos honorários sucumbenciais decorrentes das respectivas sentenças judiciais recuperativas.

20.9. O licitante que apresentar proposta relativa a esta licitação subentender-se-á que aceita todas as condições deste Edital, bem como que recebeu todos os documentos e informações sobre as condições locais para o cumprimento das obrigações.

20.10. Os casos omissos serão dirimidos na forma da Lei Federal nº 8.666/93 e alterações posteriores.

20.11. Os licitantes considerados EPP ou ME gozarão do disposto na LC nº 123/2006.

20.12. Este Edital e seus elementos constitutivos, poderá ser obtido na Comissão Permanente de Licitação, situada na sede Av. Chanceler Edson Queiroz, 2650, Bairro Rio Novo, Cascavel, Estado do Ceará, mediante Termo de Retirada de Edital/Protocolo, nos horários de 08h as 12h00h e/ou pelo site do Tribunal de Contas do Estado do Ceará – TCE (<https://licitacoes.tce.ce.gov.br/index.php/licitacao/abertas>) ou ainda pelo Site Oficial da Prefeitura Municipal de CASCAVEL (<https://www.cascavel.ce.gov.br>).

20.13. Todas as informações, documentos e demais elementos e/ou dados e esclarecimentos pertinentes, poderão ser obtidos junto a Comissão Permanente de Licitação em horário de expediente.

21.0 - DO FORO



ESTADO DO CEARÁ
MUNICÍPIO DE CASCAVEL
COMISSÃO PERMANENTE DE LICITAÇÃO

21.1. Fica eleito o foro da Comarca de CASCAVEL, Estado do Ceará, para dirimir toda e qualquer controvérsia oriunda do presente edital, que não possa ser resolvida pela via administrativa, renunciando-se, desde já, a qualquer outro, por mais privilegiado que seja.

Cascavel (CE), 28 de abril de 2022.

José Ednaldo Cipriano
Presidente da Comissão Permanente de Licitação



ESTADO DO CEARÁ
MUNICÍPIO DE CASCAVEL
COMISSÃO PERMANENTE DE LICITAÇÃO

ANEXO I -

PROJETO BÁSICO



EEF FRANCISCO NOGUEIRA DOS SANTOS

RUA DOM CARLOS DUARTE DA COSTA, S/N, ÁGUAS BELAS

INEP: 23060085



Águas Belas, 02 de fevereiro de 2022

Ofício 14/2022

Ao Ilmo.Sr. Secretário de Educação

Cleiton Pereira da Silva

Venho por meio deste solicitar ao Senhor Secretário de Educação a reforma da E.E.F Francisco Nogueira dos Santos, da Creche Tia Raimunda Oliveira, e da quadra Poliesportiva (Anexo da E.E.F Francisco Nogueira dos Santos), tal reivindicação é bastante esperada, um sonho para toda comunidade escolar que a décadas sofre com as dificuldades de infraestrutura, embora já tenha passado por alguns reparos.

Desde já, agradeço sua honrosa colaboração, em nos ajudar, dispondo de seus esforços para tal fim.

Atenciosamente

Ivanísia Borges de Queiroz

Diretora Escola

CASCATEL - CE



REFORMA DA E.E.F FRANCISCO NOGUEIRA DOS SANTOS.

Memorial descrito
Especificações técnicas

MARÇ / 2022

Carlos Manoel F. Júnior
Secretaria de Educação
Crt. 1.º 3.º 1737 718-1
(85) 9 9793.5033





GENERALIDADES

1.1 Terminologia

Para os estritos efeitos desse memorial descritivo, são adotadas as seguintes definições:

- **CONTRATANTE:** órgão que contrata a execução de serviços e obras de construção, complementação, reforma ou ampliação de uma edificação ou conjunto de edificações.
- **CONTRATADA:** empresa ou profissional contratado para a execução dos serviços e obras de construção, complementação, reforma ou ampliação de uma edificação ou conjunto de edificações.
- **FISCALIZAÇÃO:** atividade exercida de forma sistemática pela **CONTRATANTE** e seus prepostos, objetivando a verificação do cumprimento das disposições contratuais, técnicas e administrativas em todos os seus aspectos.


1.2 Objetivo

O presente memorial descritivo tem por objetivo determinar os materiais a empregar e os serviços a executar, fornecer as diretrizes técnicas e informações pertinentes à elaboração dos serviços a serem executados.

1.3 Fase Preliminar

O memorial descritivo complementa e faz parte integrante do projeto arquitetônico, projetos complementares de engenharia e planilhas orçamentárias, sendo que no caso de eventual divergência entre informações contidas nos projetos, memorial descritivo e orçamento, a **CONTRATADA** deverá obedecer aos dois primeiros ou a critério dos autores dos projetos e da **FISCALIZAÇÃO**.

A **CONTRATADA** ao apresentar o preço para a execução dos serviços e da obra esclarecerá que não teve dúvidas na interpretação dos detalhes construtivos e das recomendações constantes das presentes especificações.

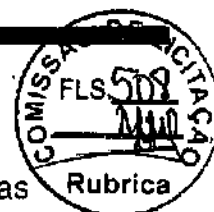

1.4 Fase Contratual

A CONTRATADA será responsável pela observância e cumprimento das leis, decretos, regulamentos, portarias e normas federais, estaduais e municipais direta e indiretamente aplicáveis ao objeto do contrato, inclusive por suas subcontratadas e fornecedores.

Cabe a CONTRATADA analisar e endossar todos os dados, diretrizes e exiguidade dos projetos, memoriais e planilhas, apontando com antecedência os pontos com que eventualmente possa discordar, para que a FISCALIZAÇÃO efetue a análise dos pontos em discordância e emita um parecer indicando a solução que será aplicada.

Assinado o contrato, para que a empresa vencedora da licitação possa iniciar a execução dos serviços é necessário que a seguinte documentação tenha sido providenciada, entre outros documentos que podem ser exigidos em casos específicos:

- ARTs dos responsáveis técnicos pela obra, registrada no CREA do estado onde se localiza o empreendimento;

- Ordem de serviço da Administração autorizando o início dos trabalhos.

Constitui principais motivos para a rescisão do contrato, entre outros, previstos na Lei nº 8.666/1993:

- O descumprimento ou cumprimento irregular de cláusulas, contratuais, especificações técnicas, projetos ou prazos;

- A lentidão do seu cumprimento, levando à comprovação pela FISCALIZAÇÃO da impossibilidade de conclusão da obra, serviço ou fornecimento nos prazos estipulados;

- A paralisação da obra, serviço ou fornecimento sem justa causa e sem prévia comunicação à FISCALIZAÇÃO;

- O desatendimento das determinações regulares da FISCALIZAÇÃO;

- Razões de interesse público, de alta relevância e amplo conhecimento, justificados e determinados pela máxima autoridade da esfera administrativa a que está subordinado o CONTRATANTE e exaradas no processo administrativo a que se refere o contrato;





- A ocorrência de caso fortuito ou de força maior, impeditivo da execução do contrato, regularmente comprovado.

Pela inexecução total ou parcial do contrato, a CONTRATANTE poderá aplicar ao CONTRATADO as seguintes sanções, garantida a prévia defesa:

- Advertência;
- Multa, na forma prevista no instrumento convocatório ou no contrato;
- Suspensão temporária de participação em licitação e impedimento de contratar com a Administração, por prazo não superior a dois anos;
- Declaração de inidoneidade para licitar ou contratar com a Administração pública enquanto perdurarem os motivos determinantes da punição ou até que seja promovida a reabilitação perante a própria autoridade que aplicou a penalidade, que será concedida sempre que o contratado ressarcir a Administração pelos prejuízos resultantes e após decorrido o prazo da sanção aplicada com base no item anterior.

1.5 Segurança e Saúde no Trabalho

A CONTRATADA deverá obedecer todas as recomendações contidas nas Normas Regulamentadoras (NR) expedidas pelos órgãos governamentais e normas da ABNT que tratam da Segurança e Saúde do Trabalho.

A CONTRATADA deverá fornecer e exigir dos funcionários a utilização de todos os equipamentos de proteção individual (EPI) e equipamentos de proteção coletiva (EPC) previstos nas Normas Regulamentadoras, relativos a atividade exercida e aos riscos e perigos inerentes a mesma.

A CONTRATADA manterá organizada, limpas e em bom estado de higiene e conservação as instalações do canteiro de obras, especialmente as vias de circulação, passagens e escadarias, refeitórios e alojamentos, coletando e removendo regularmente as sobras de materiais, entulhos e detritos em geral.

A CONTRATADA deverá manter no canteiro de obras, equipamentos de proteção contra incêndio e brigada de combate a incêndio; medicamento básico e pessoal orientado para a prática dos primeiros socorros, na forma das disposições em vigor.

Em caso de acidente no canteiro da obra, a CONTRATADA deverá:

- Prestar todo e qualquer socorro imediato às vítimas;





- Paralisar os serviços, local e nas suas circunvizinhas, a fim de evitar a possibilidade de mudanças das circunstâncias relacionadas com o acidente;

- Solicitar imediatamente o comparecimento da FISCALIZAÇÃO ao local da ocorrência, relatando o fato e preenchendo a respectiva CAT (Comunicação de Acidente de Trabalho).



Todo o acidente com perda de tempo (todo aquele de que decorre lesão pessoal que impede o acidentado de voltar ao trabalho no mesmo dia, ou no dia imediato à sua ocorrência, no horário regulamentar) será imediatamente comunicado, da maneira mais detalhada possível, à FISCALIZAÇÃO. De igual maneira, deverá ser notificada também a ocorrência de qualquer "acidente sem lesão", especialmente princípios de incêndio.

Em caso de ocorrência de acidente fatal, é obrigatória a adoção das seguintes medidas:

- Comunicar o acidente fatal, de imediato, à autoridade policial competente, ao órgão regional do Ministério do Trabalho e a FISCALIZAÇÃO.

- Isolar o local diretamente relacionado ao acidente, mantendo suas características até sua liberação pela autoridade policial competente e pelo órgão regional do Ministério do Trabalho.

A liberação do local poderá ser concedida após a investigação pelo órgão regional competente do Ministério do Trabalho.

O CONTRATANTE realizará inspeções periódicas no canteiro de obras, a fim de verificar o cumprimento das medidas de segurança adotadas nos trabalhos, o estado de conservação dos equipamentos de proteção individual e dos dispositivos de proteção de máquinas e ferramentas que ofereçam riscos aos trabalhadores, bem como a observância das demais condições estabelecidas pelas normas de segurança e saúde do trabalho.

Serão impugnados pela FISCALIZAÇÃO todo e qualquer trabalho que não satisfaça as condições contratuais.

As suspensões dos serviços motivadas por condições de insegurança, e conseqüentemente, a não observância das normas, instruções e regulamentos aqui citados, não eximem a CONTRATADA das obrigações e penalidades das cláusulas do (s) contrato (s) referente a prazos e multas.





2. RECEBIMENTO DA OBRA

O Recebimento dos serviços e obras executados pela CONTRATADA será efetivado em duas etapas sucessivas:

- Recebimento Provisório;
- Recebimento Definitivo.



2.1 Recebimento Provisório

O Recebimento Provisório será efetuado após a conclusão dos serviços e solicitação oficial da CONTRATADA, mediante vistoria realizada pela FISCALIZAÇÃO.

Após a vistoria, através de comunicação oficial da FISCALIZAÇÃO, serão indicadas as correções e complementações consideradas necessárias ao Recebimento Definitivo, bem como estabelecido o prazo para a execução dos ajustes.

A CONTRATADA deverá efetuar a entrega dos catálogos, folhetos e manuais de montagem, operação e manutenção de todas as instalações, equipamentos e componentes pertinentes ao objeto dos serviços e obras, inclusive certificados de garantia.

2.2 Recebimento Definitivo

Após a conclusão das correções e complementações e solicitação oficial da CONTRATADA, mediante nova vistoria realizada pela FISCALIZAÇÃO será realizado o Recebimento Definitivo.


O Recebimento Definitivo somente será efetivado pelo CONTRATANTE após a apresentação pela CONTRATADA da Certidão Negativa de Débito fornecida pelo INSS, certificado de Recolhimento de FGTS e comprovação de pagamento das demais taxas, impostos e encargos incidentes sobre o objeto do contrato.

3. SERVIÇOS PRELIMINARES

3.1 Placa de Obra

Enquanto durar a execução das obras, instalações e serviços, a colocação e manutenção de placas visíveis e legíveis ao público serão



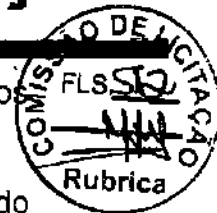

obrigatórias, contendo o nome do autor e co-autores do projeto, assim como os demais responsáveis pela execução dos trabalhos.

A CONTRATADA deverá fornecer e instalar placa, respeitando rigorosamente as referências cromáticas, escritas, proporções, medidas e demais orientações convencionais.

A CONTRATADA deverá solicitar junto à FISCALIZAÇÃO o modelo da placa de obra referente ao serviço ou obra que será executada.

A placa deverá ser confeccionada e fixada em material resistente a intempéries.

A placa deverá ser fixada em local visível, preferencialmente no acesso principal ao empreendimento ou voltadas para a via que favoreça a melhor visualização.

A CONTRATADA deverá seguir as seguintes legislações:

- Lei nº 5.194, de 24.12.66, que regula o exercício das profissões do Engenheiro e Engenheiro Agrônomo e dá outras providências;

- Resolução nº 250, de 16.12.77, do Conselho Federal de Engenharia e Agronomia (CONFEA) que regula o tipo e uso de placas de identificação de exercício profissional em obras, instalações e serviços de Engenharia e Agronomia.

Serão de responsabilidade da CONTRATADA todos os materiais, equipamentos e mão-de-obra necessários para a perfeita execução dos serviços acima discriminados.

4. DEMOLIÇÕES E RETIRADAS

Antes do início dos serviços, a CONTRATADA procederá a um detalhado exame e levantamento da edificação. Deverão ser considerados aspectos importantes tais como a natureza da estrutura, os métodos utilizados na construção da edificação, as condições das construções da edificação, as condições das construções vizinhas, existência de porões, subsolos e depósitos de combustíveis e outros. As linhas de abastecimento de energia elétrica, água, gás, bem como as canalizações de esgoto e águas pluviais deverão ser removidas ou protegidas, respeitando as normas e determinações das empresas concessionárias de serviços públicos. Precauções especiais serão tomadas, se





existirem instalações elétricas, antenas de radiodifusão e pára-raios nas proximidades.

Os serviços de demolição deverão ser iniciados pelas partes superiores da edificação, mediante o emprego de calhas, evitando o lançamento do produto da demolição em queda livre. As partes a serem demolidas deverão ser previamente molhadas para evitar poeira em excesso durante o processo demolição. Os materiais provenientes da demolição, reaproveitáveis ou não, serão convenientemente removidos para os locais indicados pela FISCALIZAÇÃO.

A demolição manual será executada progressivamente, utilizando ferramentas portáteis motorizadas ou manuais. Peças de grande porte de concreto, aço ou madeira poderão ser arreadas até o solo, por meio de guindaste, ou removidas através de calhas, desde que reduzidas a pequenos fragmentos. A demolição mecânica será executada com os equipamentos indicados para cada caso, segundo sempre as recomendações dos fabricantes.

As demolições realizadas em alvenarias solidárias à elementos estruturais deverão ser realizadas com extremo apuro técnico para se evitar danos que comprometam a sua estabilidade.

Os serviços serão aceitos após a efetiva demolição definida no projeto e a posterior remoção da totalidade dos entulhos resultantes.

A execução de serviços de Demolição deverá atender às especificações da NBR 5682, NR 18 e demais normas e práticas complementares.

Serão de responsabilidade da CONTRATADA todos os materiais, equipamentos e mão-de-obra necessários para a perfeita execução dos serviços acima discriminados.





5. PAREDES E PAINÉIS

As alvenarias serão feitas com tijolos furados, sendo que as paredes de tijolo devem ter 25 cm de espessura e as de ½ tijolo 15 cm de espessura. Assentados com argamassa mista de cimento, cal e areia no traço 1:2:8. A espessura das juntas será de 10 mm, rebaixadas a colher, a fim de garantir uma perfeita aderência do revestimento.

As alvenarias deverão apresentar prumos e alinhamentos perfeitos, além de fiadas niveladas. No fechamento dos vãos de estrutura, a alvenaria deverá ser executada à altura que permita o seu posterior encunhamento com tijolos maciços dispostos obliquamente. O serviço de encunhamento deverá ser executado após 5 dias da conclusão das alvenarias.

O encontro das alvenarias com as superfícies verticais da estrutura de concreto será executado com argamassa de cimento e areia 1:3, tanto na área de contato entre a alvenaria e o concreto, quanto no assentamento dos elementos (tijolos) junto a estrutura, no respaldo de alvenaria não encunhados será executado cinta de concreto armado.

As superfícies de concreto que ficarem em contato com as alvenarias serão previamente chapiscadas com argamassa de cimento e areia no traço 1:3, tomando-se o cuidado, quando for o caso de elemento estrutural de concreto aparente, não deixar o chapisco invadir a área que for exposta.

6. ESQUADRIAS

Todos os trabalhos em serralheria, nos caixilhos, serão executados com precisão de cortes e ajustes e de acordo com os respectivos detalhes e indicações nos desenhos do projeto e as especificações próprias, além das presentes normas no que couber.

Todo o material a ser empregado deverá ser de boa qualidade e sem defeito de fabricação ou falhas de laminação.

Os quadros fixos ou móveis serão perfeitamente esquadriados ou laminados, de modo a desaparecerem as rebarbas e saliências da solda.

Os perfis que compõem os caixilhos não deverão ser emendados para se obter o comprimento necessário.





A fixação dos caixilhos será feita com grapas de ferro em cauda de andorinha.

As esquadrias de ferro, antes de serem colocadas, levarão tratamento com pintura anti-ferruginosa tipo zarcão, e já ser entregue com dobradiças e fechaduras tipo trincos de banheiros.

7. COBERTURA

7.1 Telhado

As telhas cerâmicas coloniais, bem como as peças para cumeeira, deverão ser aplicadas conforme orientações do fabricante. Não poderão haver peças trincadas, quebradas ou com quaisquer tipos de defeitos. Sua fixação deverá ser procedida com materiais próprios para esta finalidade. Todo o processo de aceitação e execução será regido pela NBR 7196:1983.

8. REVESTIMENTOS

Todos os materiais componentes dos revestimentos, como cimento, areia, cal, água e outros, deverão ser da melhor procedência, para garantir a boa qualidade dos serviços.

Antes de iniciar os trabalhos de revestimento, deverá a CONTRATADA, adotar providências para que todas as superfícies a revestir estejam firmes, retilíneas, niveladas e apumadas. Qualquer correção nesse sentido será feita antes da aplicação do revestimento.

A superfície a revestir deverá estar limpa, livre de pó, graxas, óleos ou resíduos orgânicos. As eflorescências visíveis decorrentes de sais solúveis em água (sulfato, cloretos, nitratos, etc.) impedem a aderência firme entre as camadas dos revestimentos. Por isso deverão ser eliminadas as eflorescências através de escovamento a seco, antes do início da aplicação do revestimento.

Todas as instalações hidráulicas e elétricas serão executadas antes do chapisco, evitando-se dessa forma, retoques no revestimento.

As superfícies impróprias para base de revestimento (por exemplo, partes em madeira ou em ferro) deverão ser cobertas com um suporte de revestimento (tela de arame, etc.).





Qualquer camada de revestimento só poderá ser aplicada quando a anterior estiver suficientemente firme.

A aplicação de cada nova camada de revestimento exigirá a umidificação da anterior.

Serão de responsabilidade da CONTRATADA todos os materiais, equipamentos e mão-de-obra necessários para a perfeita execução dos serviços acima discriminados.

8.1 Chapisco

Toda a alvenaria a ser revestida será chapiscada depois de convenientemente limpa e umedecida. O chapisco será executado com argamassa de cimento e areia peneirada, com traço de 1:3 e ter espessura máxima de 5mm.

Serão chapiscadas também todas as superfícies lisas de concreto, como teto, montantes, vergas e outros elementos da estrutura que ficarão em contato com a alvenaria, inclusive fundo de vigas.

Serão de responsabilidade da CONTRATADA todos os materiais, equipamentos e mão-de-obra necessários para a perfeita execução dos serviços acima discriminados.


8.2 Reboco

O reboco será executado com argamassa pré-fabricada e ter espessura máxima de 5mm.

A execução do reboco será iniciada após 48 horas do lançamento do emboço, com a superfície limpa e molhada com broxa. Antes de ser iniciado o reboco, dever-se-á verificar se os marcos, batentes e peitoris já se encontram perfeitamente colocados.

Os rebocos regularizados e desempenados, à régua e desempenadeira, deverão apresentar aspecto uniforme, com paramentos perfeitamente planos, não sendo tolerada qualquer ondulação ou desigualdade na superfície. O acabamento final deverá ser executado com desempenadeira revestida com feltro, camurça ou borracha macia.



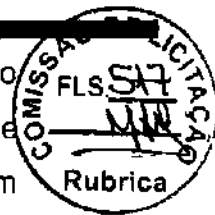

Quando houver possibilidade de chuvas, a aplicação do reboco externo não será iniciada ou, caso já o tenha sido, será interrompida. Na eventualidade da ocorrência de temperaturas elevadas, os rebocos externos executados em uma jornada de trabalho terão as suas superfícies molhadas ao término dos trabalhos.

Serão de responsabilidade da CONTRATADA todos os materiais, equipamentos e mão-de-obra necessários para a perfeita execução dos serviços acima discriminados.

9. PISOS


9.1 Piso Industrial

Execução de revestimento de piso industrial monolítico, acabamento desempenado, utilizando argamassa de alta resistência mecânica, espessura de 12 mm na cor cinza conforme indicado no projeto.

A base deverá estar nivelada, desempenada, curada e endurecida. A argamassa de alta resistência, poderá ser misturado a seco com o cimento um pigmento, de cor especificada, cuja porcentagem não deve exceder, entretando, 5% do peso do cimento. O polimento só poderá ser executado após a cura do piso, no mínimo de 8 dia, com auxílio de uma politriz, conforme orientações do fabricante e especificações de acabamento. Deverá ser usada mão-de-obra especializada.

Sobre a superfície da base serão marcadas, através de linha (fios nylon), as posições das juntas formando painéis com dimensões indicadas no projeto. Será prevista também uma junta de contorno. Ao longo das linhas serão colocadas as juntas plásticas ou metálicas, perfeitamente nivelada, aprumadas e esquadrejadas, sobre argamassa de cimento e areia, no traço 1:3, ainda fresca, devendo curar o conjunto durante 48 horas. Aplica-se a argamassa de alta resistência, compactando-a e desempenando.

10. INSTALAÇÕES HIDROSSANITÁRIAS

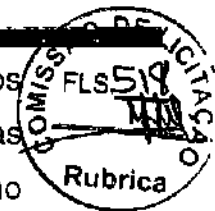

As instalações hidrossanitárias de água fria e de esgotos sanitários deverão ser executadas conforme especificações técnicas gerais e as exigências prescritas pelas normas da ABNT aplicáveis ao assunto, assim como a legislação que regula o assunto.

Deverão ser empregados, na execução dessas instalações, tubos de PVC rígido soldável e respectivas conexões e acessórios, que atendam integralmente as exigências e especificações prescritas pelas normas da ABNT próprias para cada tipo de material, em função do uso específico que deverão ser instalados atendendo também as disposições relativas fixadas nas normas da ABNT.

O abastecimento de água se fará através de ligação da correspondente instalação predial com a rede de distribuição de água potável da Concessionária local conforme especificado em projeto.

O esgotamento sanitário será realizado através de coletor predial de materiais e diâmetro adequado de forma a proporcionar o rápido escoamento dos efluentes conforme especificado em projeto, que conduzirá os esgotos sanitários até um sistema de fossa-sumidouro instalada.

Seus respectivos pertences e acessórios deverão ser de fabricação qualificada devendo atender as prescrições dispostas nas normas da ABNT pertinentes. Serão devidamente instaladas nos locais e posições indicadas em projeto e ligadas as instalações hidráulicas de água fria e de esgotos sanitários através de conexões e acessórios apropriados.

A instalação de água fria deverá ser executada conforme projeto arquitetônico. Estão inclusos neste item, todos os rasgos em alvenarias, elementos estruturais, pisos, etc., e seus respectivos enchimentos.

Todos os registros e seus acabamentos deverão ser cromados e embutidos na parede e de primeira linha.

A rede de esgoto deverá ser em tubulação em PVC de primeira linha. Está incluso neste item, todos os rasgos em alvenarias, elementos estruturais, pisos, etc., e seus respectivos enchimentos.

As conexões da rede de esgoto deverão ser em PVC de primeira linha. As novas tubulações deverão ser ligadas à rede existente.

As caixas sifonadas deverão ser de primeira linha com grelha metálica.





O sifão deverá ser não-removível; possuir tampa 100% hermética (com vedação de borracha e fixação com parafusos) garantindo que não acontecera passagem de mau cheiro ao ambiente.



11. INSTALAÇÕES ELÉTRICAS

11.1 Cabos

Serão utilizados cabos de isolamento 1 KV, em bitola apropriada.

Os circuitos terminais serão executados com cabos nas cores:

- FASES - vermelho, preto e branco
- NEUTRO - azul
- TERRA - verde
- RETORNO - vermelho

11.2 Disjuntores

Geral Tipo NO FUSE – com compensação térmica, carga de ruptura de acordo com o alimentador –(mínimo 15 KA)

Parciais- com compensação térmica, capacidade de ruptura mínima de 10 KA.

11.3 Luminárias

As luminárias fluorescentes serão fabricadas em aço fosfatizado, pintados por processo eletrostático, dotadas de conjunto ótico em alumínio de alta refletância e aletas antiofuscantes, equipadas com reator do tipo eletrônico, partida rápido e alto fator de potência.

As luminárias serão embutidas no forro PVC e também de sobrepor, quando não puderem ser embutidas.

12. PINTURA





A CONTRATADA deverá, antes de aplicar a tinta, preparar a superfície tornando-a limpa, seca, lisa, isenta de graxas, óleos, poeiras, ceras, resinas, sais solúveis e ferrugem, corrigindo-se a porosidade, quando exagerada.

As superfícies de acabamento (paredes, tetos e forros) receberão acabamento em massa base látex PVA ou acrílica (conforme especificação do projeto arquitetônico), que deverão ser lixadas, além de verificado o perfeito nivelamento das superfícies antes da aplicação da tinta.

Antes da realização da pintura ou aplicação da textura é obrigatória a realização de um teste de coloração, utilizando a base com a cor selecionada pela FISCALIZAÇÃO. Deverá ser preparada uma amostra de cores com as dimensões mínimas de 0,50x1,00m no próprio local a que se destina, para aprovação da FISCALIZAÇÃO.

Deverão ser usadas as tintas já preparadas em fábricas, não sendo permitidas composições, salvo se especificadas pelo projeto ou FISCALIZAÇÃO. As tintas aplicadas serão diluídas conforme orientação do fabricante e aplicadas na proporção recomendada. As camadas serão uniformes, sem corrimento, falhas ou marcas de pincéis.


Para a execução de qualquer tipo de pintura as superfícies a serem pintadas serão cuidadosamente limpas, escovadas e raspadas, de modo a remover sujeiras, poeiras e outras substâncias estranhas, serão protegidas quando perfeitamente secas e lixadas, cada demão de tinta somente será aplicada quando a precedente estiver perfeitamente seca, devendo-se observar um intervalo de 24 horas entre demãos sucessivas, igual cuidado deverá ser tomado entre demãos de tinta e de massa plástica, observando um intervalo mínimo de 48 horas após cada demão de massa, deverão ser adotadas precauções especiais, a fim de evitar respingos de tinta em superfícies não destinadas à pintura, como vidros, ferragens de esquadrias e outras.

As superfícies e peças deverão ser protegidas e isoladas com tiras de papel, pano ou outros materiais e os salpicos deverão ser removidos, enquanto a tinta estiver fresca, empregando-se um removedor adequado, sempre que necessário.





Serão de responsabilidade da CONTRATADA todos os materiais, equipamentos e mão-de-obra necessários para a perfeita execução dos serviços acima discriminados.

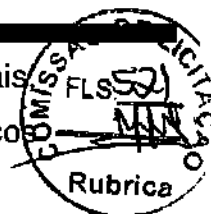

12.1 Textura acrílica

A CONTRATADA deverá fornecer e aplicar pintura com textura de rolo acrílica sobre superfície de concreto, com uma demão, na saliência das esquadrias, conforme projeto.

A superfície deverá ser raspada ou escovada com uma escova de aço para retirada de excesso de argamassa, sujeiras ou outros materiais estranhos, após será corrigido pequenas imperfeições com enchimento. Em seguida, serão removidas todas as manchas de óleo, graxa e outras da superfície, eliminando-se qualquer tipo de contaminação que possa prejudicar a pintura posterior. A superfície será preparada com uma demão de tinta seladora, quando indicada no projeto, que facilitará a aderência das camadas de tintas posteriores.

Serão de responsabilidade da CONTRATADA todos os materiais, equipamentos e mão-de-obra necessários para a perfeita execução dos serviços acima discriminados.

12.2 Látex acrílico

A CONTRATADA deverá fornecer e aplicar pintura em látex acrílico sobre superfície de reboco, com no mínimo duas demãos, conforme indicação no projeto.

Em todas as superfícies rebocadas, deverão ser verificadas eventuais trincas ou outras imperfeições visíveis, aplicando-se enchimento de massa, conforme o caso, e lixando-se levemente as áreas que não se encontrem bem niveladas e apuradas. As superfícies deverão estar perfeitamente secas, sem gordura, lixadas e seladas para receber o acabamento.

Serão de responsabilidade da CONTRATADA todos os materiais, equipamentos e mão-de-obra necessários para a perfeita execução dos serviços acima discriminados.



13. SERVIÇOS DIVERSOS

13.1 Letreiro

O letreiro será confeccionado em chapa de aço galvanizado n.26 com 50 cm de desenvolvimento, será aplicado um fundo anticorrosivo (zarcão) e pintado com esmalte sintético.

14. SERVIÇOS FINAIS

14.1 Limpeza final

Deverá ser removido todo o entulho do terreno.

Todas as superfícies aparentes serão limpas e cuidadosamente lavadas.

A limpeza de pisos, vidros, metais, fechaduras e etc. deverão ser feitas com produtos próprios para não comprometimento dos materiais.

Retirada de argamassa endurecida e respingo de tintas, com o máximo cuidado para não danificar os materiais, especialmente vidros e ferragem das esquadrias.

Magno L. F. Junior
Engenheiro Civil
E. N. 161737708-1
19 9743.5033





RELATÓRIO FOTOGRÁFICO

OBRA: REFORMA E MANUTENÇÃO DA E.E.F FRANCISCO NOGUEIRA DOS SANTOS ETAPA: LEVANTAMENTO.

LOCAL: ÁGUAS BELAS, CASCAVEL-CE.

PERÍODO: MARÇO/2022.

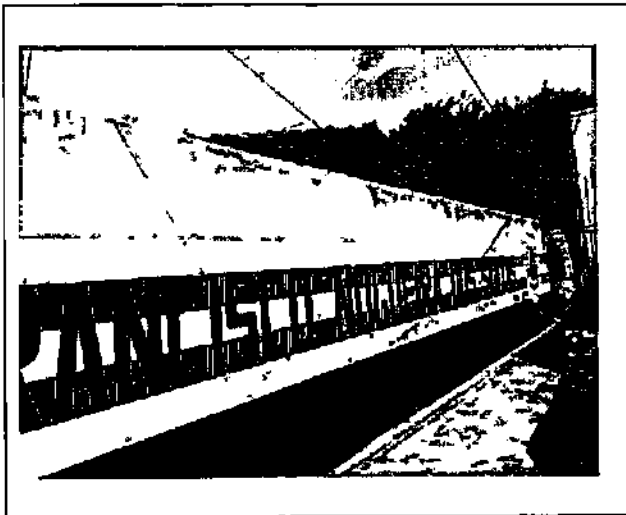


FOTO 01-FACHADA PRINCIPAL

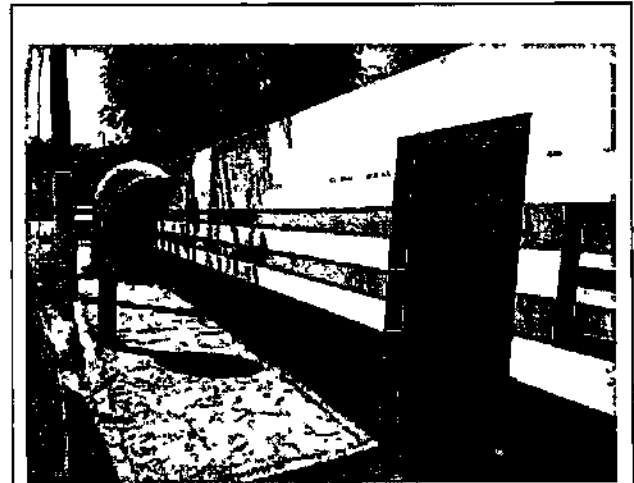


FOTO 02-FACHADA PRINCIPAL



FOTO 03- RAMPA DE ACESSO

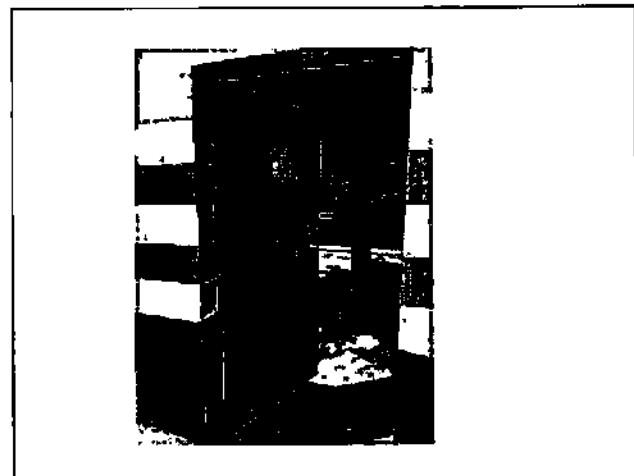


FOTO 04- PORTÃO ACESSO PRINCIPAL

Carlos Magno L. F. Júnior
11 9 9783.1130



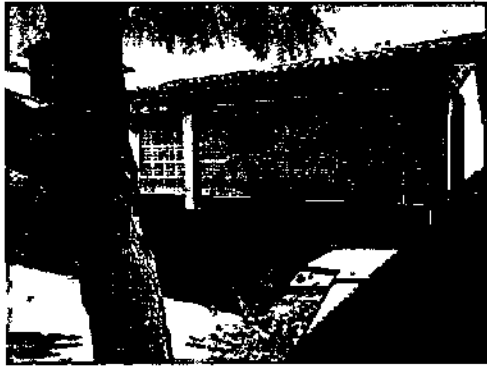


FOTO 05- CALÇADA/PASSEIO ACESSO A ESCOLA



FOTO 06 - CIRCULAÇÃO



FOTO 07- RECUO LATERAL



FOTO 08- PÁTIO





FOTO 09- CIRCULAÇÃO/PÁTIO



FOTO 10- CIRC. / PÁTIO



FOTO 11- CIRCULAÇÃO



FOTO 12- SECRETARIA





FOTO 13- SECRETÁRIA



FOTO 14- SECRETÁRIA



FOTO 15- SECRETÁRIA



FOTO 16- SECRETÁRIA



FOTO 17- SECRETÁRIA

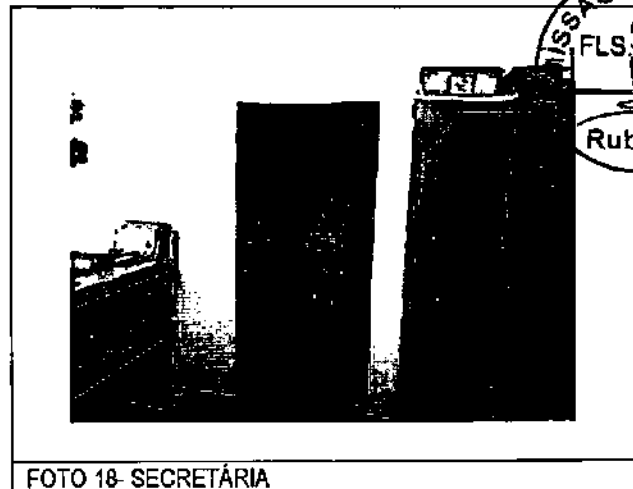


FOTO 18- SECRETÁRIA

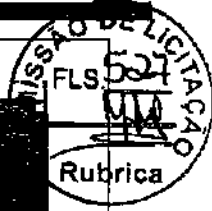


FOTO 19- INFORMÁTICA

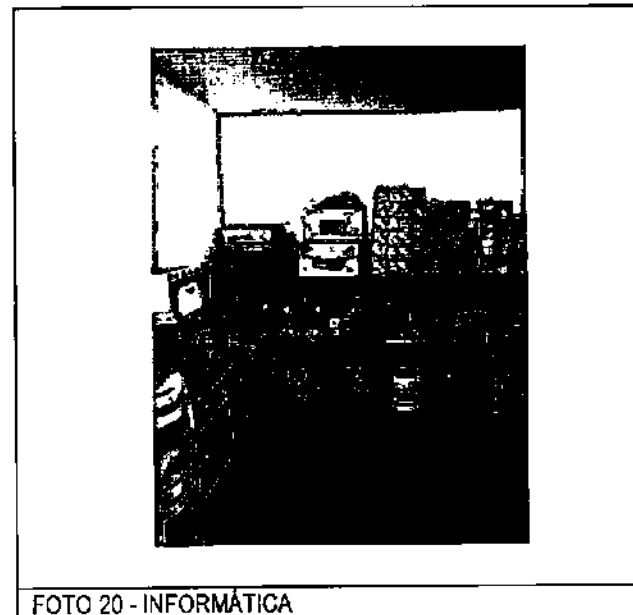


FOTO 20 - INFORMÁTICA

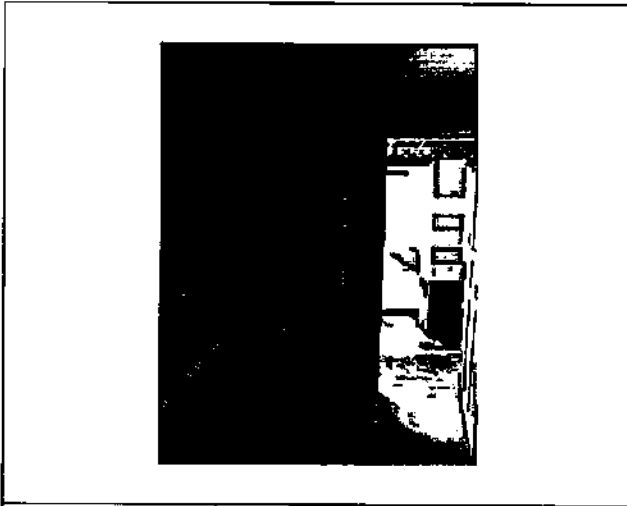


FOTO 21- INFORMÁTICA

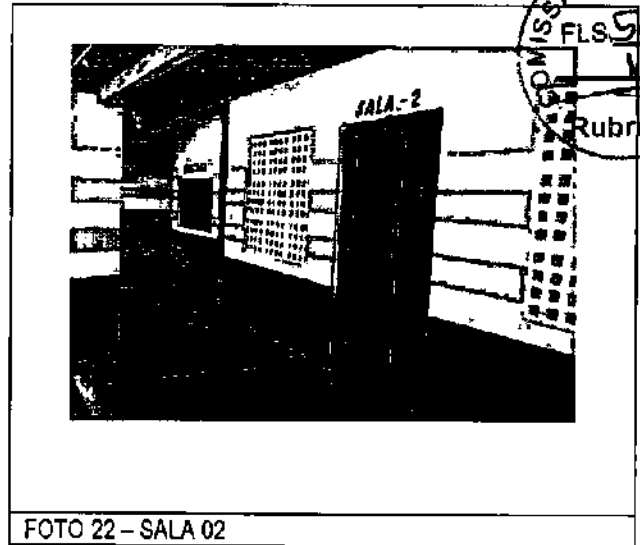


FOTO 22 - SALA 02



FOTO 23- SALA 02

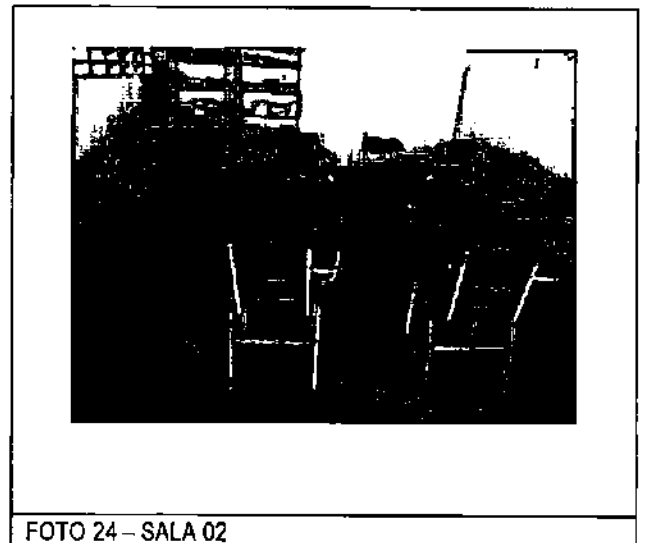


FOTO 24 - SALA 02

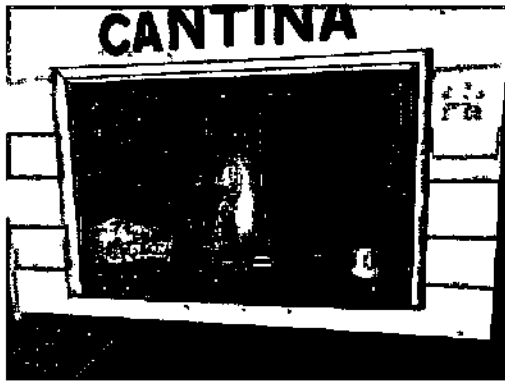
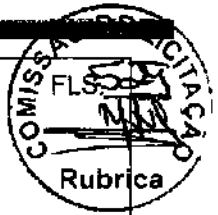


FOTO 25- CANTINA



FOTO 26 - CANTINA



FOTO 27- RECUO FUNDOS



FOTO 28 - CIRCULAÇÃO BANHEIROS



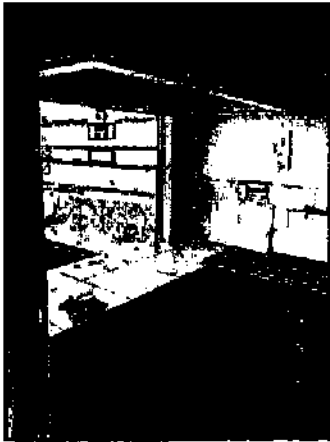
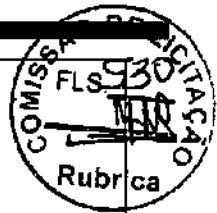


FOTO 27- CANTINA



FOTO 28 - DEP. CANTINA



FOTO 29- WC

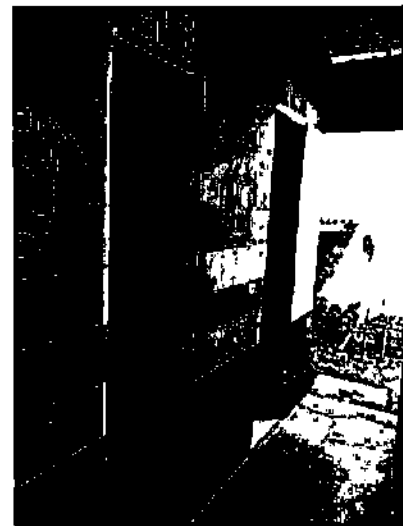


FOTO 30 - WCS

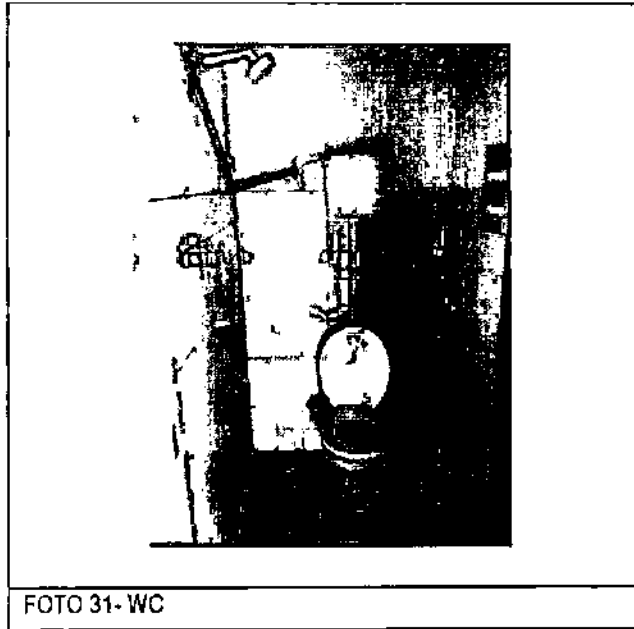


FOTO 31- WC

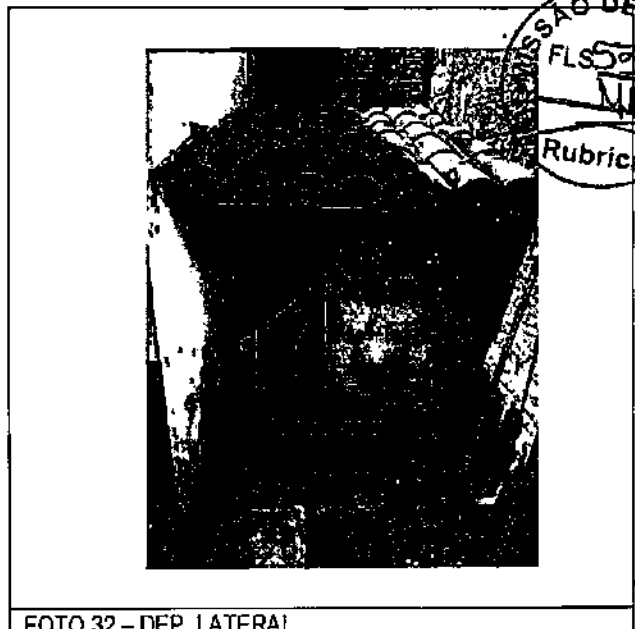


FOTO 32 - DEP. LATERAL

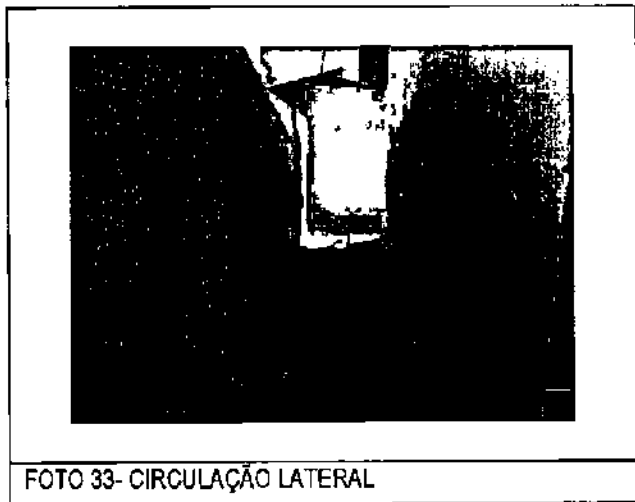
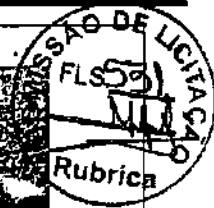


FOTO 33- CIRCULAÇÃO LATERAL



FOTO 34 - CIRCULAÇÃO SALA 01



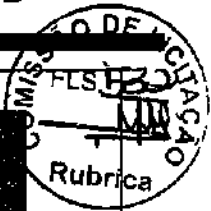


FOTO 35- SALA 01



FOTO 36 - SALA 01



FOTO 37- SALA 01



FOTO 38 - CAIXA/JARDIM

Carlos Magno L. F. Júnior
Engenheiro Civil
CRIA-CE Nº 061737708-4
(85) 9 9753.5033





Anotação de Responsabilidade Técnica - ART
Lei nº 6.496, de 7 de dezembro de 1977

CREA-CE

ART OBRA / SERVIÇO DE LICITAÇÃO
Nº CE20220969213



Conselho Regional de Engenharia e Agronomia do Ceará

1. Responsável Técnico

CARLOS MAGNO LIMA FONSECA JUNIOR
Título profissional: ENGENHEIRO CIVIL

RNP: 0617377081
Registro: 334326CE

2. Dados do Contrato

Contratante: MUNICIPIO DE CASCAVEL
AVENIDA CHANCELER EDSON QUEIROZ
Complemento:
Cidade: CASCAVEL

Bairro: CENTRO
UF: CE

CPF/CNPJ: 07.589.369/0001-20
Nº: 2650
CEP: 62850000
ART Vinculada: CE20200655683

Contrato: Não especificado
Valor: R\$ 1.212,00
Ação Institucional: NENHUMA - NÃO OPTANTE

Celebrado em: 22/03/2022
Tipo de contratante: Pessoa Jurídica de Direito Público

3. Dados da Obra/Serviço

RUA DOM CARLOS DUARTE DA COSTA
Complemento:
Cidade: CASCAVEL
Data de Início: 28/03/2022
Finalidade: Escolar
Proprietário: MUNICIPIO DE CASCAVEL

Bairro: AGUAS BELAS
UF: CE
Previsão de término: 30/11/2022
Código: Não Especificado

Nº: S/N
CEP: 62850000
Coordenadas Geográficas: -4.057388, -38.165875
CPF/CNPJ: 07.589.369/0001-20

4. Atividade Técnica

	Quantidade	Unidade
14 - Elaboração		
35 - Elaboração de orçamento > CONSTRUÇÃO CIVIL > EDIFICAÇÕES > DE EDIFICAÇÃO > #1.1.1.1 - DE ALVENARIA	1,00	un
80 - Projeto > CONSTRUÇÃO CIVIL > EDIFICAÇÕES > DE EDIFICAÇÃO > #1.1.1.1 - DE ALVENARIA	1,00	un
16 - Fiscalização		
60 - Fiscalização de obra > CONSTRUÇÃO CIVIL > EDIFICAÇÕES > DE EDIFICAÇÃO > #1.1.1.1 - DE ALVENARIA	1,00	un

Após a conclusão das atividades técnicas o profissional deve proceder a baixa desta ART

5. Observações

ART DE PROJETO, ORÇAMENTO E FISCALIZAÇÃO DA REFORMA DA E.E.F FRANCISCO NOGUEIRA DOS SANTOS.

6. Declarações

- Declaro que estou cumprindo as regras de acessibilidade previstas nas normas técnicas da ABNT, na legislação específica e no decreto n. 5296/2004.

7. Entidade de Classe

NENHUMA - NÃO OPTANTE

8. Assinaturas

Declaro serem verdadeiras as informações acima

CARLOS MAGNO LIMA FONSECA JUNIOR, 27 de março de 2022
Local data

Carlos Magno Lima Fonseca Junior
CARLOS MAGNO LIMA FONSECA JUNIOR - CPF: 028.312.983-29

MUNICIPIO DE CASCAVEL

9. Informações

* A ART é válida somente quando quitada, mediante apresentação do comprovante do pagamento ou em nome do site do Crea.

10. Valor


Valor da ART: R\$ 88,78 Registrada em: 23/03/2022 Valor pago: R\$ 88,78 Nosso Número: 8215252894

Gleiton Pereira da Silva
Secretário de Educação
Cascavel - CE





01 PLANTA BAIXA EXISTENTE

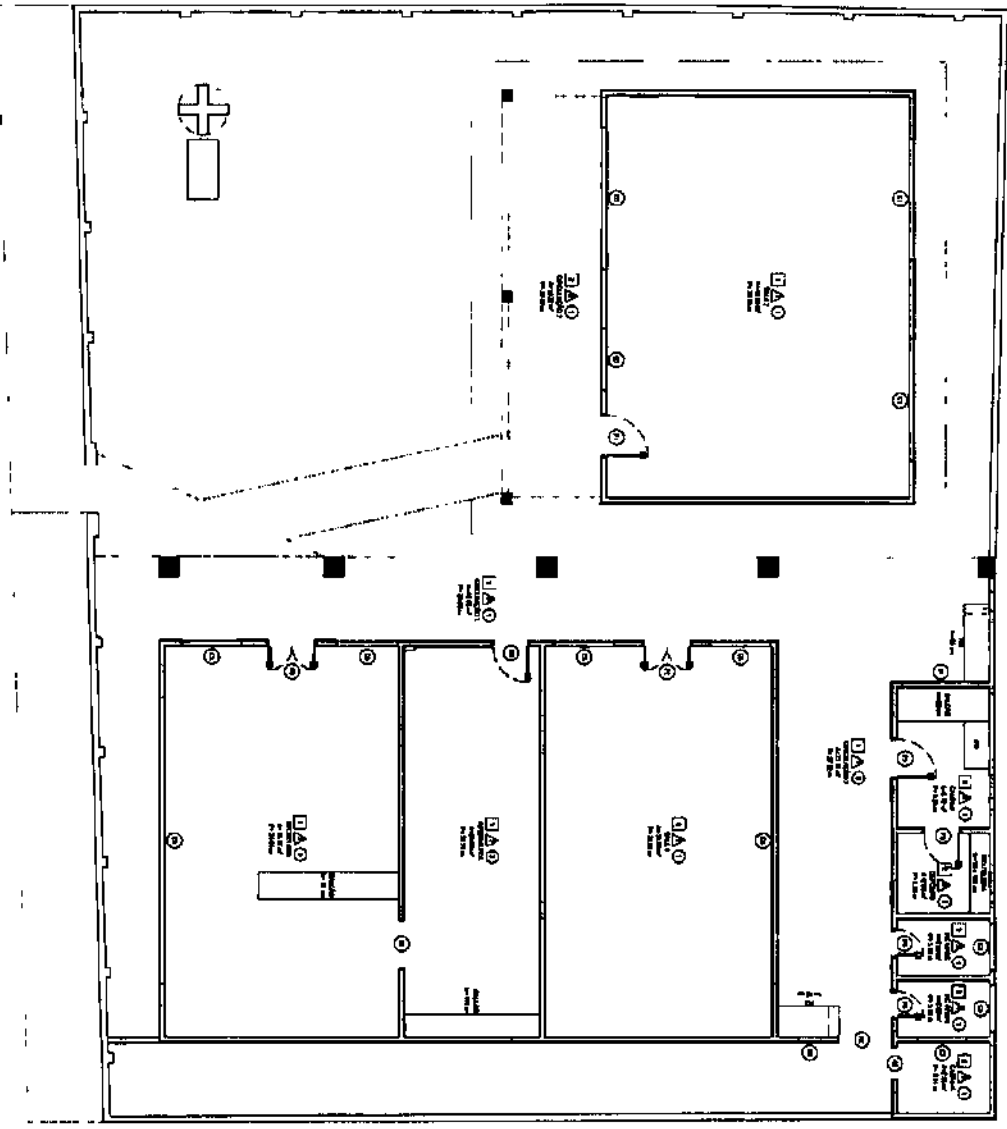

Carlos Magno L. F. Júnior
Engenheiro Civil
CREA-CE: N° 161737708-4
(86) 9 9747.5033

Form with fields for: Unidade de Serviço, Assessoria Técnica, Assessoria Jurídica, Assessoria Financeira, Assessoria de Planejamento, Assessoria de Comunicação Social, Assessoria de Recursos Humanos, Assessoria de Tecnologia da Informação, Assessoria de Meio Ambiente, Assessoria de Segurança e Saúde Ocupacional, Assessoria de Gestão de Pessoas, Assessoria de Qualidade, Assessoria de Inovação e Desenvolvimento, Assessoria de Relações Institucionais, Assessoria de Avaliação de Impacto Social, Assessoria de Avaliação de Impacto Ambiental, Assessoria de Avaliação de Risco, Assessoria de Avaliação de Sustentabilidade.

Form with fields for: Assessoria de Planejamento, Assessoria de Comunicação Social, Assessoria de Recursos Humanos, Assessoria de Tecnologia da Informação, Assessoria de Meio Ambiente, Assessoria de Segurança e Saúde Ocupacional, Assessoria de Gestão de Pessoas, Assessoria de Qualidade, Assessoria de Inovação e Desenvolvimento, Assessoria de Relações Institucionais, Assessoria de Avaliação de Impacto Social, Assessoria de Avaliação de Impacto Ambiental, Assessoria de Avaliação de Risco, Assessoria de Avaliação de Sustentabilidade.

Item	Descrição	Quantidade	Valor Unitário	Valor Total
1
2
3
4
5
6
7
8
9
10



SECRETARIA DE OBRAS
E.E.F. FRANCISCO INOCÊNCIO DOS SANTOS


Form with fields for: Assessoria de Planejamento, Assessoria de Comunicação Social, Assessoria de Recursos Humanos, Assessoria de Tecnologia da Informação, Assessoria de Meio Ambiente, Assessoria de Segurança e Saúde Ocupacional, Assessoria de Gestão de Pessoas, Assessoria de Qualidade, Assessoria de Inovação e Desenvolvimento, Assessoria de Relações Institucionais, Assessoria de Avaliação de Impacto Social, Assessoria de Avaliação de Impacto Ambiental, Assessoria de Avaliação de Risco, Assessoria de Avaliação de Sustentabilidade.

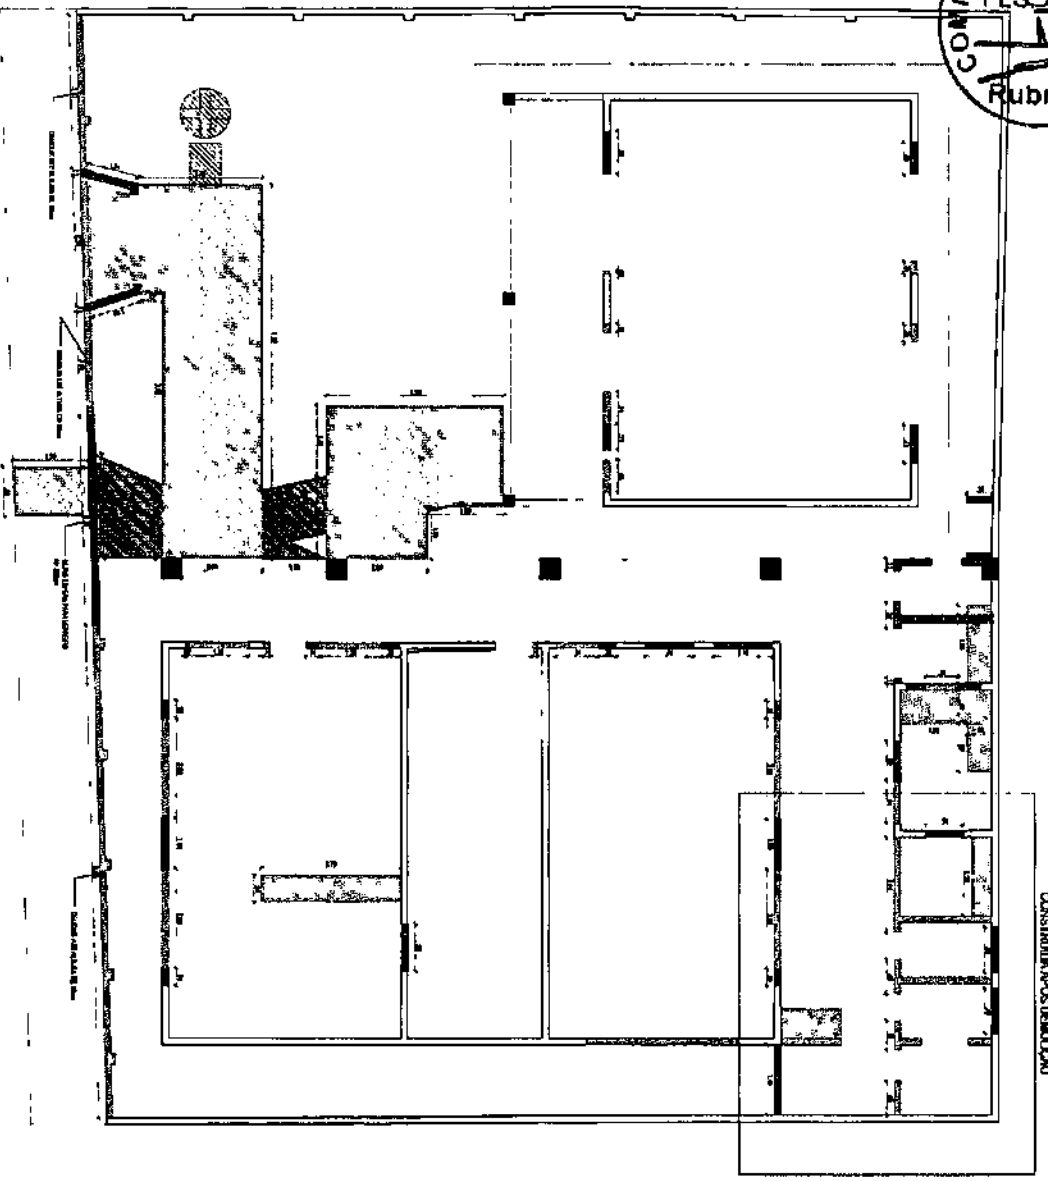

DETALHE 01: SITUÇÃO NOVA
CONSTRUTIVA APÓS DEMOLIÇÃO

ALTERNATIVA SERÁ DEMOLIDA
 ALTERNATIVA SERÁ CONSTRUÍDA
 CALCADA A SER DEMOLIDA
 CALCADA A SER CONSTRUÍDA
 A PERMANECER

Carlos Magno L. F. Júnior
 Engenheiro Civil
 CREA-CE: N° 061737708-1
 (85) 9 9793.5033

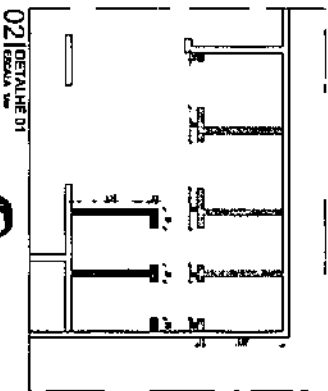

LEGENDA

ALTERNATIVA SERÁ DEMOLIDA
 ALTERNATIVA SERÁ CONSTRUÍDA
 CALCADA A SER DEMOLIDA
 CALCADA A SER CONSTRUÍDA
 A PERMANECER

EMENDAS

NÃO
 SIM

NOTAS

1. NÃO CONSIDERAR O PISO DE CONCRETO
 2. CONSIDERAR O PISO DE CONCRETO
 3. CONSIDERAR O PISO DE CONCRETO

ITENS

1. SERVIÇOS DE DEMOLIÇÃO
 2. SERVIÇOS DE CONSTRUÇÃO
 3. SERVIÇOS DE PAVIMENTAÇÃO

MEMÓRIA DE CÁLCULO

ITEM	DESCRIÇÃO	UNID.	QUANT.	VALOR UNIT.	VALOR TOTAL
01	SERVIÇOS DE DEMOLIÇÃO	m³	100	100,00	10.000,00
02	SERVIÇOS DE CONSTRUÇÃO	m²	200	200,00	40.000,00
03	SERVIÇOS DE PAVIMENTAÇÃO	m²	100	100,00	10.000,00


SECRETARIA DE OBRAS

E. F. FRANCISCO NOGUEIRA DOS SANTOS
 Engenheiro Civil
 CREA-CE: N° 061737708-1
 (85) 9 9793.5033

02 06



01 PLANTA BAIXA REFORMADA

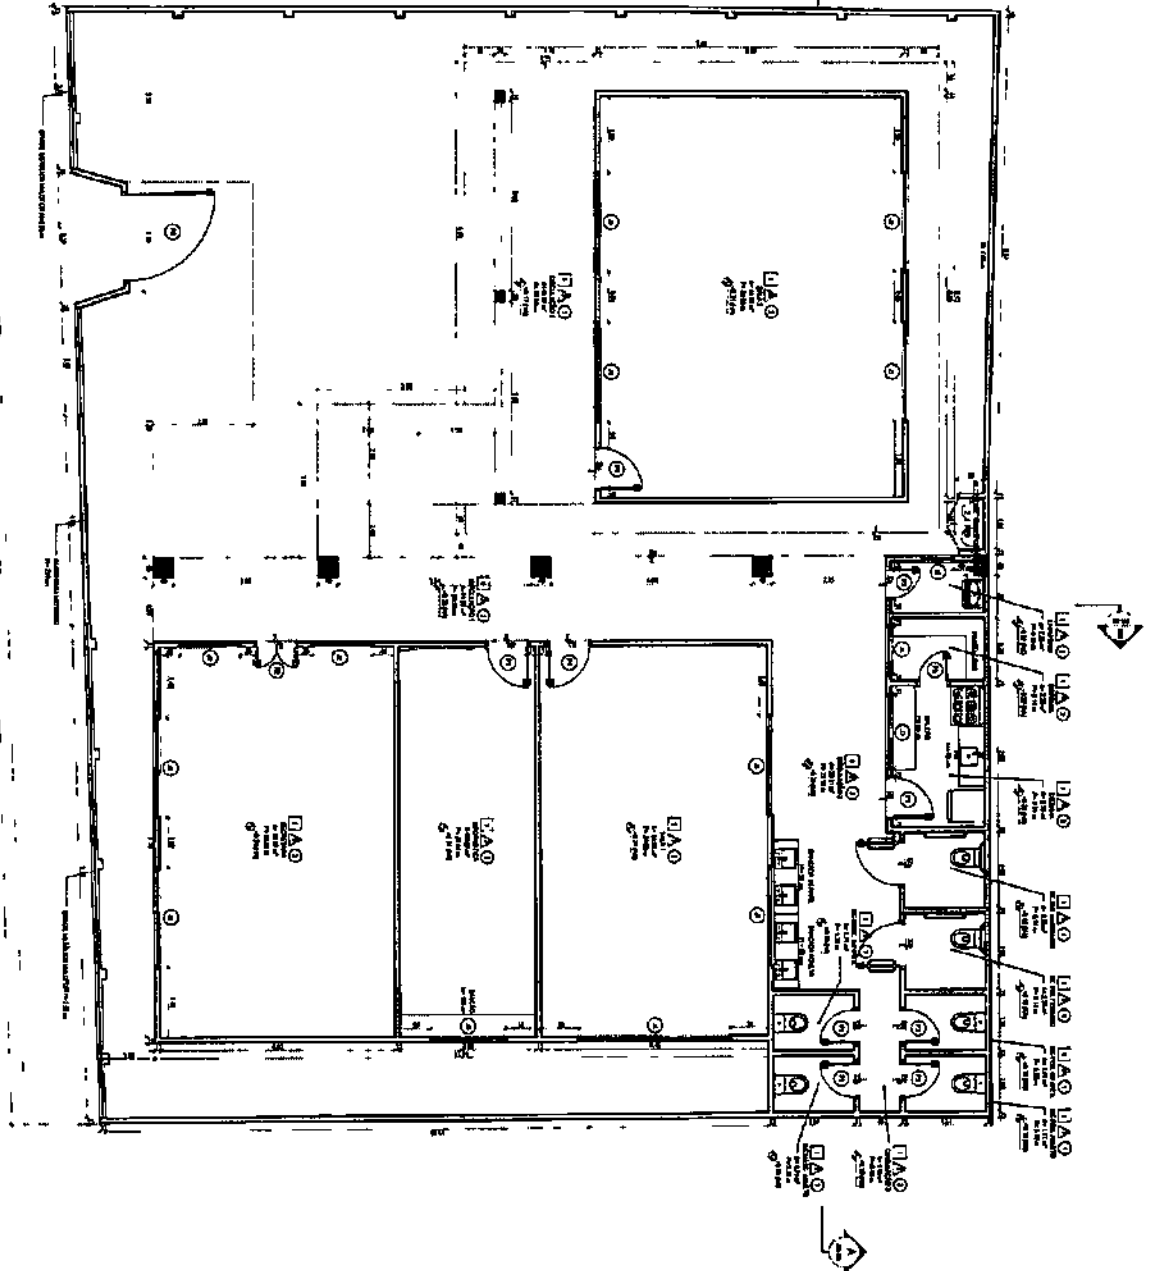

Carlos Magno L. F. Junior
 Engenheiro Civil
 CREA: Nº 11.377/SP
 (85) 9 979 8112

Formularios de especificação e documentação técnica da obra.

QUANTIDADE DE OBRAS

Quantidade	Descrição	Valor
01	REFORMA DE PLANTA BAIXA	...

UNIDADE EXECUTORAS

Nº	Nome	Razão Social	CPF	Inscrição Estadual	Valor	Observações
01

CONDIÇÕES DE PAGAMENTO

...

CONDIÇÕES DE ENTREGA

...

CONDIÇÕES DE GARANTIA

...

CONDIÇÕES DE PRAZO

...

CONDIÇÕES DE REVISÃO

...

CONDIÇÕES DE RISCO

...

CONDIÇÕES DE RESPONSABILIDADE

...

CONDIÇÕES DE OUTROS

...

Assinatura do Arquiteto:

Assinatura do Responsável Técnico:


SECRETARIA DE OBRAS
 E.E.F. FRANCISCO NOGUEIRA DOS SANTOS

ACQUISIÇÃO

03 06



01 PLANTA DE SITUAÇÃO E LOCALIZAÇÃO

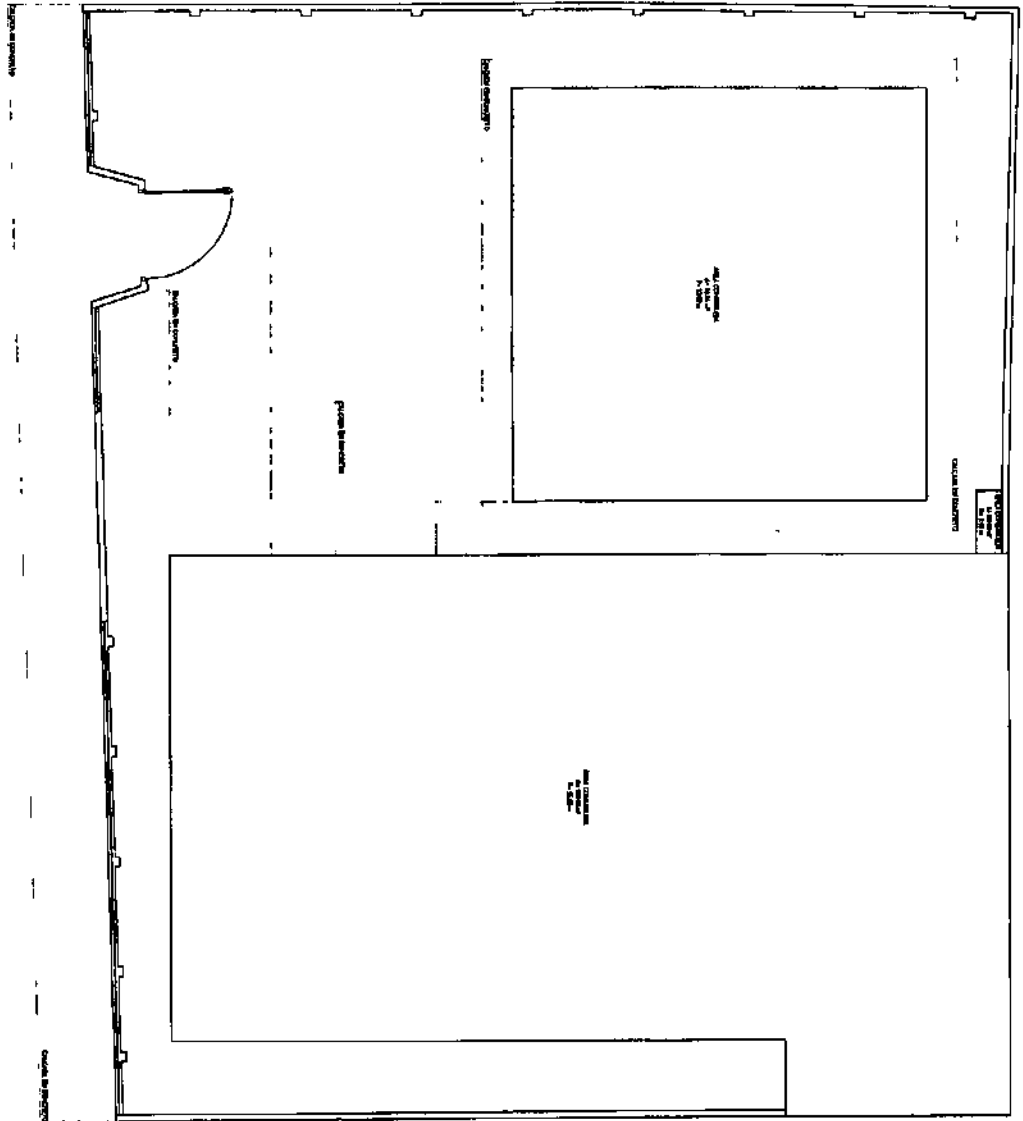

Eng.º Magnol L. F. Junior
 Engenharia Civil
 CEN 161737708-1
 53 9 9793.5033

LEGENDA

- ▲ Área de preservação ambiental
- Direção do vento
- ↻ Sentido de circulação
- Símbolo de identificação
- Símbolo de identificação

RESUMO DO PROJETO

Nome do Projeto	QUADRILÁTERO
Localização	BRASIL - SÃO PAULO - SÃO CARLOS
Proprietário	ABRIL EDITORA
Arquiteto	Magnol L. F. Junior
Escala	1:500

NOTAS

1. Verificar a situação do terreno em relação às áreas de preservação ambiental.
2. O projeto foi elaborado com base em informações fornecidas pelo proprietário.
3. Este projeto não garante a existência de recursos hídricos.

ÁREA DE PRESERVAÇÃO AMBIENTAL

Nº	Descrição	Área (m²)	Porcentagem
01	Área de preservação ambiental	1.200,00	10,00%
02	Área de preservação ambiental	1.200,00	10,00%
03	Área de preservação ambiental	1.200,00	10,00%
04	Área de preservação ambiental	1.200,00	10,00%
05	Área de preservação ambiental	1.200,00	10,00%

SECRETARIA DE OBRAS


E. F. FRANCISCO MOQUEIRA DOS SANTOS

SECRETARIA DE OBRAS

SECRETARIA DE OBRAS

ANEXO TÉCNICO

04 06

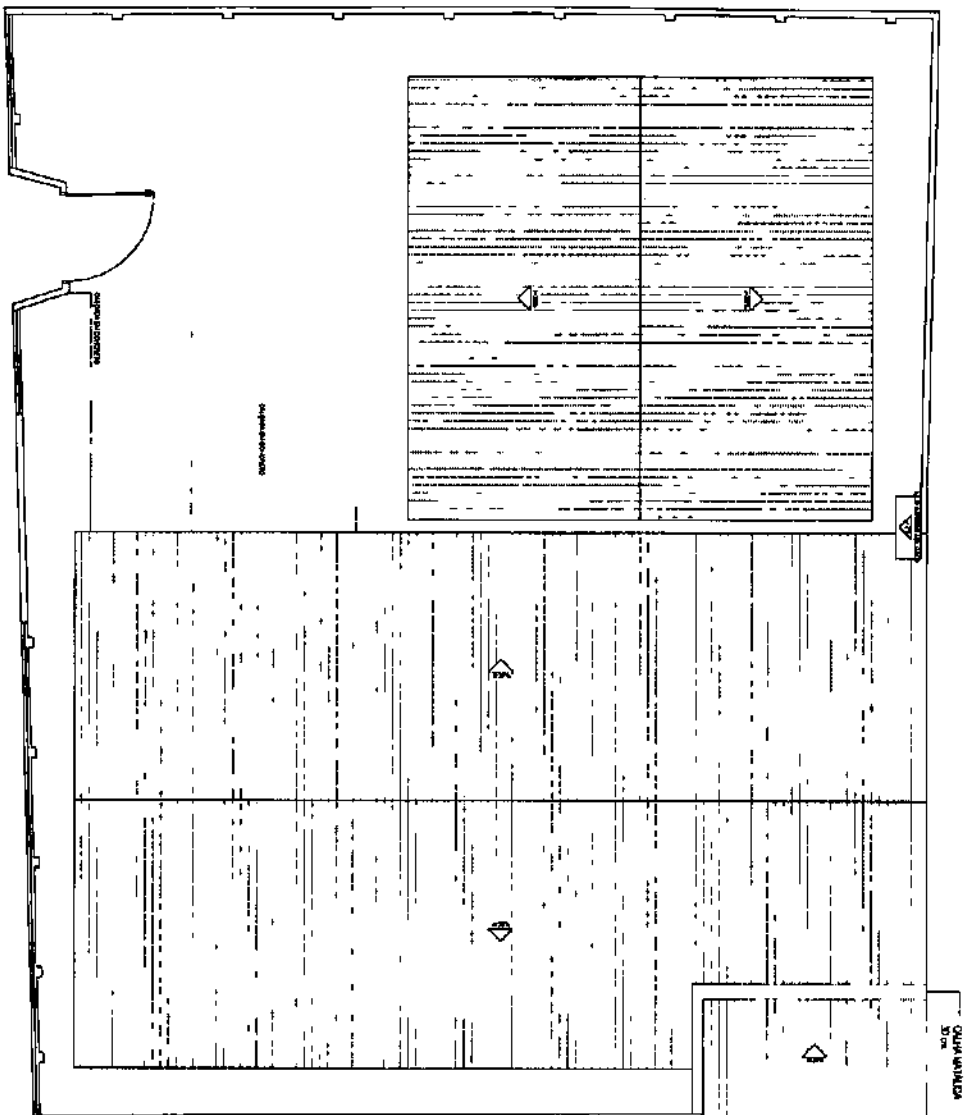

01 PLANTA DE COBERTA

Magno L. F. Júnior
Engenheiro Civil
C.R.E. Nº 061737708-1
51 9 9793 5033

	Indicador de Acesso	←	Indicador de Saída
	Indicador de Entrada	→	Indicador de Saída
	Indicador de Saída	→	Indicador de Saída


PROPOSTA Nº 001/2010		DATA DE RECEBIMENTO: 17/02/2010	
EMPRESA: MAGNO L. F. JUNIOR		VALOR GLOBAL: R\$ 1.200.000,00	
EMPRESA: MAGNO L. F. JUNIOR		EMPRESA: MAGNO L. F. JUNIOR	

<input type="checkbox"/>	Indicador de Acesso
<input type="checkbox"/>	Indicador de Entrada
<input type="checkbox"/>	Indicador de Saída


Qtz	Descrição	Unid.	Valor	Observações
01	Indicador de Acesso	Unid.	100,00	Indicador de Acesso
02	Indicador de Entrada	Unid.	100,00	Indicador de Entrada
03	Indicador de Saída	Unid.	100,00	Indicador de Saída
04	Indicador de Saída	Unid.	100,00	Indicador de Saída
SECRETARIA DE OBRAS
E. F. FRANCISCO MOULDER DOS SANTOS
ARQUITETO


05 06

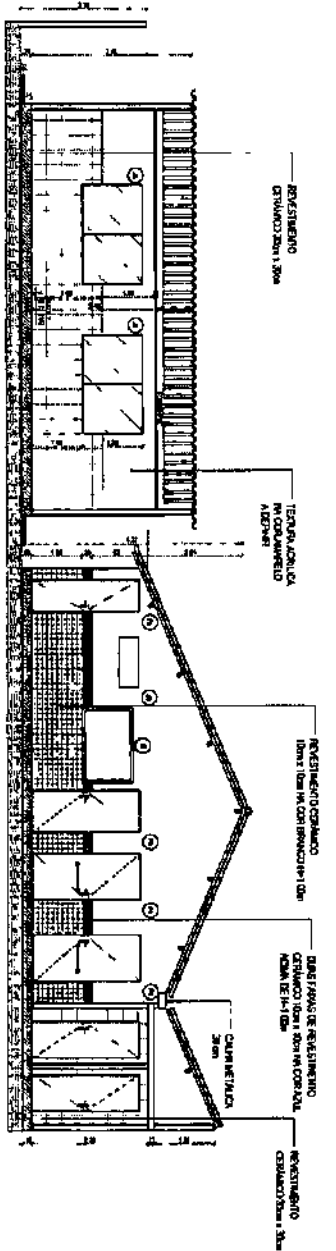

01 | CORTE A-A
ESCALA 1/20

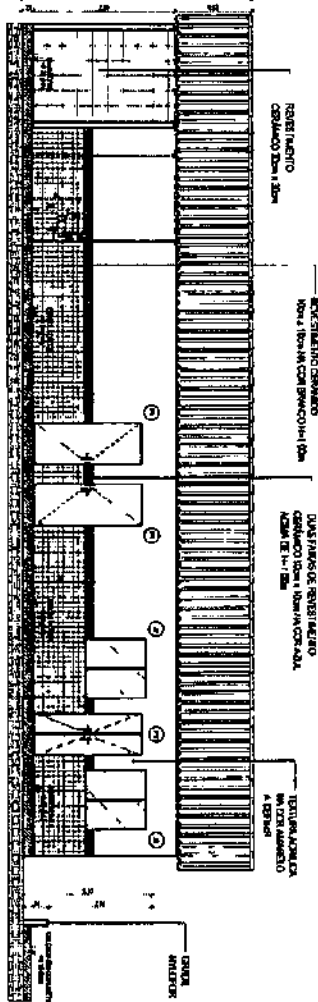

02 | CORTE B-B
ESCALA 1/20

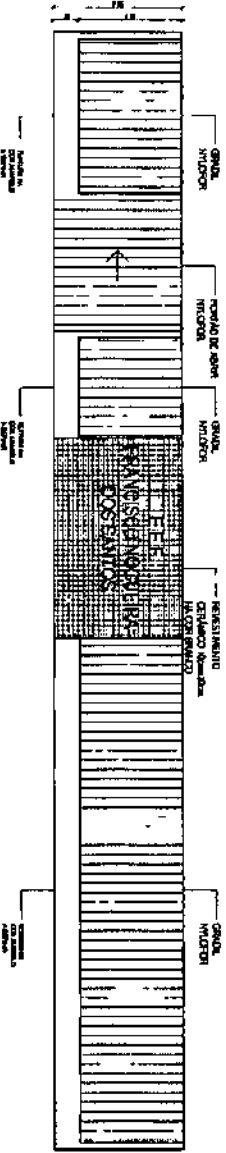

03 | FACHADA
ESCALA 1/20

Carlos Magno L. F. Junior
Engenheiro Civil
R. N. 161737708-4
R. 519 9793.5033

SECRETARIA DE OBRAS
SECRETARIA DE OBRAS
PLANILHA ORÇAMENTÁRIA

OBRA:	REFORMA NA EEF FRANCISCO NOGUEIRA DOS SANTOS	DATA: 07/06/2021	BID: 2021/12
DESCRIÇÃO:	REFORMA NA EEF FRANCISCO NOGUEIRA DOS SANTOS	VERSAO:	HORA: 83,85%
LOCAL:	ÁGUAS BELAS	SEINFRA: 027.1 COM DESONERAÇÃO	83,85%
CLIENTE:	PREFEITURA MUNICIPAL DE CASCAVEL -CE	SINAPI: 2021/12 COM DESONERAÇÃO	83,85%



ITEM	CÓDIGO	DESCRIÇÃO	FONTE	UNID	QUANTIDADE	PREÇO UNITÁRIO R\$	PREÇO TOTAL R\$
1		SERVIÇOS PRÉLIMINARES					908,82
1.1	C1937	PLACAS PADRÃO DE OBRA	SEINFRA	M2	6,00	151,47	908,82
2		DEMOLIÇÕES E RETIRADAS					7.729,90
2.1	C1061	DEMOLIÇÃO DE LOUÇA SANITÁRIA	SEINFRA	UN	2,00	17,55	35,10
2.2	C1066	DEMOLIÇÃO DE PISO CIMENTADO SOBRE LASTRO DE CONCRETO	SEINFRA	M2	225,05	22,92	5.158,15
2.3	C1047	DEMOLIÇÃO DE COBOGÓS	SEINFRA	M2	21,21	29,58	626,97
2.4	C2210	RETIRADA DE PORTAS E JANELAS, INCLUSIVE BATENTES	SEINFRA	M2	9,34	14,10	131,89
2.5	C3040	RETIRADA DE GRADE DE FERRO	SEINFRA	M2	4,95	7,26	35,94
2.6	C1070	DEMOLIÇÃO DE REVESTIMENTO C/ARGAMASSA	SEINFRA	M2	74,48	8,81	656,17
2.7	C1074	DEMOLIÇÃO DE REVESTIMENTO C/CERÂMICAS	SEINFRA	M2	24,64	44,07	1.085,88
3		FUNDAÇÕES E ESTRUTURAS					2.051,43
3.1	C4420	LAJE PRÉ-FABRICADA P/ FÔRRO - VÃO ACIMA DE 4,01 m	SEINFRA	M2	8,30	108,79	902,96
3.2	C3273	CONCRETO P/IBR., FCK=25MPa COM AGREGADO PRODUZIDO (S/TRANSP.)	SEINFRA	M3	0,20	389,88	77,98
3.3	C0830	CONCRETO CICLÓPICO FCK 15 MPa COM AGREGADO ADQUIRIDO	SEINFRA	M3	0,80	525,88	420,70
3.4	C2666	VERGA RETA DE CONCRETO ARMADO	SEINFRA	M3	0,39	1.666,12	649,79
4		PAREDES E PAINÉIS					2.971,86
4.1	C0073	ALVENARIA DE TIJOLO CERÂMICO FURADO (9x19x19)cm C/ARGAMASSA MISTA DE CAL HIDRATADA ESP.=10cm (1:2:8)	SEINFRA	M2	49,68	59,82	2.971,86
5		ESQUADRIAS E FERRAGENS					33.003,55
5.1	C1993	PORTA TIPO FICHA EMBUTIDA (S/ACESSÓRIOS)	SEINFRA	M2	22,34	344,61	7.698,59
5.2	C1408	FORRAMENTO OU BATENTE DE MADEIRA	SEINFRA	M	69,55	38,49	2.676,98
5.3	C1144	DOBRADIÇA CROMADA 3" X 2 1/2"	SEINFRA	UN	42,00	29,96	1.258,32
5.4	C1361	FECHADURA COMPLETA PARA PORTA INTERNA	SEINFRA	UN	12,00	121,08	1.452,96
5.5	C0042	ALIZAR (GUARNIÇÃO) DE MADEIRA	SEINFRA	M	139,10	8,60	1.196,26
5.6	C4515	JANELA EM ALUMÍNIO ANODIZADO NATURAL/FOSCO, DE CORRER, COM BANDEIROLA E/OU PEITORIL, SEM VIDRO - FORNECIMENTO E MONTAGEM	SEINFRA	M2	25,28	287,10	7.257,89
5.7	C2670	VIDRO COMUM EM CAIXILHOS C/MASSA ESP. = 4mm, COLOCADO	SEINFRA	M2	25,28	153,33	3.876,18
5.8	C1873	PELÍCULA DE INSULFILM	SEINFRA	M2	25,28	48,55	1.227,34
5.9	C3659	PORTÃO DE METALON E BARRA CHATA DE FERRO C/FECHADURA E DOBRADIÇA, INCLUS. PINTURA ESMALTE SINTÉTICO	SEINFRA	M2	2,50	384,54	961,35
5.10	C4730	CERCA/GRADIL NYLOFOR H=1,53M, MALHA 5 X 20CM - FIO 4,30MM, COM FIXADORES DE POLIAMIDA EM POSTE 40 x 60 MM CHUMBADOS EM BASE DE CONCRETO (EXCLUSIVE ESTA), REVESTIDOS EM POLIESTER POR PROCESSO DE PINTURA ELETROSTÁTICA (GRADIL E POSTE), NAS CORES VERDE OU BRANCA - FORNECIMENTO E INSTALAÇÃO	SEINFRA	M	14,92	209,64	3.127,83
5.11	C4557	PORTÃO DESLIZANTE NYLOFOR, COMPOSTO DE QUADRO, PAINÉIS E ACESSÓRIOS COM PINTURA ELETROSTÁTICA COM TINTA POLIESTER, NAS CORES VERDE OU BRANCA, COM POSTE EM AÇO REVESTIDO, COR VERDE OU BRANCA - FORNECIMENTO E MONTAGEM	SEINFRA	M2	4,59	494,52	2.269,85
6		COBERTURA					30.362,91
6.1	C2201	RETELHAMENTO C/ TELHA CERÂMICA COM 50% NOVA	SEINFRA	M2	266,47	50,60	13.483,38
6.2	C0367	BEIRA E BICA EM TELHA COLONIAL	SEINFRA	M	51,36	11,93	612,72
6.3	C4463	CUMEEIRA TELHA CERÂMICA, EMBOÇADA	SEINFRA	M	25,58	26,55	681,80
6.4	C4468	FORRO PVC - LAMBRI (100x6000 OU 200x6000)mm - FORNECIMENTO E MONTAGEM	SEINFRA	M2	153,31	54,51	8.356,83
6.5	100391	RETIRADA E RECOLOCAÇÃO DE CAIBRO EM TELHADOS DE MAIS DE 2 ÁGUAS COM TELHA CERÂMICA OU DE CONCRETO DE ENCAIXE, INCLUSO TRANSPORTE VERTICAL. AF. 07/2019	SINAPI	M2	255,59	15,92	4.068,99
6.6	100392	RETIRADA E RECOLOCAÇÃO DE RIPA EM TELHADOS DE ATÉ 2 ÁGUAS COM TELHA CERÂMICA CAPA-CANAL, INCLUSO TRANSPORTE VERTICAL. AF. 07/2019	SINAPI	M2	255,59	12,36	3.159,09
7		REVESTIMENTOS					41.267,65

Carlos Magno L. F. Júnior
Engenheiro Civil
CPF - CE: N° 361737708-1
(35) 9 9793.5033



PLANILHA ORÇAMENTÁRIA

OBRA:	REFORMA NA EEF FRANCISCO NOGUEIRA DOS SANTOS	DATA : 07/06/2021
DESCRIÇÃO:	REFORMA NA EEF FRANCISCO NOGUEIRA DOS SANTOS	FORTE VERSÃO
LOCAL:	ÁGUAS BELAS	SEINFRA 027 1 COM DESONERAÇÃO
CLIENTE:	PREFEITURA MUNICIPAL DE CASCAVEL -CE	SINAPI 2021/112 COM DESONERAÇÃO



ITEM	CÓDIGO	DESCRIÇÃO	FORTE	UNID	QUANTIDADE	PREÇO UNITÁRIO R\$	PREÇO TOTAL R\$
7.1	C0776	CHAPISCO C/ ARGAMASSA DE CIMENTO E AREIA S/PENEIRAR TRAÇO 1:3 ESP. = 5mm P/ PAREDE	SEINFRA	M2	158,32	6,18	978,42
7.2	C3245	EMBOÇO C/ ARGAMASSA DE CIMENTO E AREIA S/ PENEIRAR, TRAÇO 1:6	SEINFRA	M2	158,32	29,27	4.634,03
7.3	C4442	CERÂMICA ESMALTADA C/ ARG. PRÉ-FABRICADA ATÉ 10x10cm (100cm²) - DECORATIVA - P/ PAREDE	SEINFRA	M2	118,27	70,93	8.388,89
7.4	C1102	REJUNTAMENTO C/ ARG. PRÉ-FABRICADA, JUNTA ATE 2mm EM CERÂMICA, ATÉ 10x10 cm (100 cm²) - DECORATIVA (PAREDE/PISO)	SEINFRA	M2	118,27	10,73	1.269,04
7.5	C4445	CERÂMICA ESMALTADA RETIFICADA C/ ARG. PRÉ-FABRICADA ACIMA DE 30x30cm (900cm²) - PEI-5/PEI-4 - P/ PAREDE	SEINFRA	M2	265,17	90,17	23.910,38
7.6	C1123	REJUNTAMENTO C/ ARG. PRÉ-FABRICADA, JUNTA ATE 2mm EM CERÂMICA, ACIMA DE 30x30 cm (900 cm²) E PORCELANATOS (PAREDE/PISO)	SEINFRA	M2	265,17	7,87	2.086,89
8	PISOS						34.380,35
8.1	C3025	PISO MORTO CONCRETO FCK=13,5MPa C/ PREPARO E LANÇAMENTO	SEINFRA	M3	13,39	524,32	7.020,64
8.2	C1919	PISO INDUSTRIAL NATURAL ESP. = 12mm, INCLUS. POLIMENTO (EXTERNO)	SEINFRA	M2	219,02	92,37	20.230,88
8.3	C2181	REGULARIZAÇÃO DE BASE C/ ARGAMASSA CIMENTO E AREIA S/ PENEIRAR, TRAÇO 1:3 - ESP= 3cm	SEINFRA	M2	44,96	24,37	1.095,68
8.4	C5028	PISO INTERTRAVADO TIPO TIJOLINHO (20 X 10 X 4CM), CINZA - COMPACTAÇÃO MECANIZADA	SEINFRA	M2	140,80	40,83	5.740,70
8.5	97087	CAMADA SEPARADORA PARA EXECUÇÃO DE RADIER, PISO DE CONCRETO OU LAJE SOBRE SOLO, EM LONA PLÁSTICA. AF 09/2021	SINAPI	M2	140,80	2,08	292,45
9	INSTALAÇÕES HIDROSANITARIAS						17.281,66
9.1	C0348	BACIA DE LOUÇA BRANCA C/CAIXA ACOPLADA	SEINFRA	UN	8,00	741,43	4.448,58
9.2	C0797	CHUVEIRO PLÁSTICO (INSTALADO)	SEINFRA	UN	2,00	10,33	20,66
9.3	C3017	PIA DE AÇO INOX (1.20x0.60)m C/ 1 CUBA E ACESSÓRIOS	SEINFRA	UN	1,00	578,59	578,59
9.4	C0631	CAIXA EM ALVENARIA (40X40X60cm) DE 1/2 TIJOLO COMUM, LASTRO DE BRITA E TAMPA DE CONCRETO	SEINFRA	UN	1,00	259,26	259,26
9.5	C1948	PONTO HIDRÁULICO, MATERIAL E EXECUÇÃO	SEINFRA	PT	12,00	214,28	2.571,36
9.6	C1950	PONTO SANITÁRIO, MATERIAL E EXECUÇÃO	SEINFRA	PT	12,00	193,21	2.318,52
9.7	I2132	TORNEIRA DE PRESSÃO CROMADA P/LAVATORIO 1/2'	SEINFRA	UN	4,00	77,33	309,32
9.8	I2131	TORNEIRA DE PRESSÃO CROMADA LONGA P/PIA 3/4'	SEINFRA	UN	1,00	86,52	86,52
9.9	C0357	BANCADA DE GRANITO (OUTRAS CORES) E= 3cm (COLOCADO)	SEINFRA	M2	5,34	481,05	2.568,81
9.10	C2832	FOSSA SÉPTICA E SUMIDOURO EM ALVENARIA	SEINFRA	UN	1,00	4.120,04	4.120,04
10	INSTALAÇÕES ELÉTRICAS						9.731,53
10.1	C1640	LUMINÁRIA FLUORESCENTE COMPLETA C/1 LÂMPADA DE 20W	SEINFRA	UN	12,00	69,40	832,80
10.2	C1666	LUMINÁRIA FLUORESCENTE COMPLETA C/2 LÂMPADAS DE 40W	SEINFRA	UN	15,00	104,98	1.574,70
10.3	C4809	LUMINÁRIA DE EMBUTIR, EM LED, CORPO EM ALUMÍNIO E REFLETOR EM ALUMÍNIO ANODIZADO DE ALTO BRILHO, POTÊNCIA MÍNIMA 40W E MÁXIMA DE 50W	SEINFRA	UN	4,00	424,31	1.697,24
10.4	C1092	DISJUNTOR MONOPOLAR EM QUADRO DE DISTRIBUIÇÃO 10A	SEINFRA	UN	10,00	20,76	207,60
10.5	101875	QUADRO DE DISTRIBUIÇÃO DE ENERGIA EM CHAPA DE AÇO GALVANIZADO, DE EMBUTIR, COM BARRAMENTO TRIFÁSICO, PARA 12 DISJUNTORES DIN 100A - FORNECIMENTO E INSTALAÇÃO. AF 10/2020	SINAPI	UN	1,00	460,04	460,04
10.6	C1479	INTERRUPTOR DUAS TECLAS SIMPLES 10A 250V	SEINFRA	UN	4,00	27,31	109,24
10.7	C1494	INTERRUPTOR UMA TECLA SIMPLES 10A 250V	SEINFRA	UN	9,00	15,48	139,32
10.8	C2493	TOMADA UNIVERSAL 10A 250V	SEINFRA	UN	21,00	16,30	342,30
10.9	C4776	REDE FRIGORÍGENA C/ TUBO DE COBRE 1/4" FLEXÍVEL, ISOLADO COM BORRACHA ELASTOMÉRICA, SUSTENTAÇÃO, SOLDA E LIMPEZA	SEINFRA	M	24,00	39,74	953,76
10.10	C4778	REDE FRIGORÍGENA C/ TUBO DE COBRE 1/2" FLEXÍVEL, ISOLADO COM BORRACHA ELASTOMÉRICA, SUSTENTAÇÃO, SOLDA E LIMPEZA	SEINFRA	M	24,00	50,89	1.221,36
10.11	C4530	DISJUNTOR DIFERENCIAL DR-16A - 40A, 30mA	SEINFRA	UN	1,00	137,47	137,47
10.12	C1121	DISJUNTOR TRIPOLAR EM QUADRO DE DISTRIBUIÇÃO 20A	SEINFRA	UN	1,00	85,30	85,30
10.13	92980	CABO DE COBRE FLEXÍVEL ISOLADO, 10 MM², ANTI-CHAMA 0,6/1,0 KV, PARA DISTRIBUIÇÃO - FORNECIMENTO E INSTALAÇÃO. AF 12/2015	SINAPI	M	50,00	10,93	546,50



PLANILHA ORÇAMENTÁRIA



OBRA:	REFORMA NA EEF FRANCISCO NOGUEIRA DOS SANTOS	DATA:	07/05/2021
DESCRIÇÃO:	REFORMA NA EEF FRANCISCO NOGUEIRA DOS SANTOS	FONTE:	VERSÃO
LOCAL:	ÁGUAS BELAS	SEINFRA	027.1 COM DEBONERAÇÃO
CLIENTE:	PREFEITURA MUNICIPAL DE CASCAVEL -CE	BINAPI	2021/12 COM DEBONERAÇÃO

ITEM	CÓDIGO	DESCRIÇÃO	FONTE	UNID	QUANTIDADE	PREÇO UNITÁRIO R\$	PREÇO TOTAL R\$
10.14	81929	CABO DE COBRE FLEXIVEL ISOLADO, 4 MM², ANTI-CHAMA 0,6/1,0 KV, PARA CIRCUITOS TERMINAIS - FORNECIMENTO E INSTALAÇÃO. AF 12/2015	SINAPI	M	200,00	7,12	1.424,00
11	PINTURA						15.527,08
11.1	C2461	TEXTURA ACRÍLICA 1 DEMÃO EM PAREDES EXTERNAS	SEINFRA	M2	221,67	14,48	3.209,78
11.2	C1208	EMASSAMENTO DE PAREDES INTERNAS 2 DEMÃOS C/MASSA DE PVA	SEINFRA	M2	224,64	11,85	2.661,98
11.3	C1615	LATEX DUAS DEMÃOS EM PAREDES INTERNAS S/MASSA	SEINFRA	M2	224,64	19,38	4.353,52
11.4	C1206	EMASSAMENTO DE ESQUADRIAS DE MADEIRA P/TINTA ÓLEO OU ESMALTE 2 DEMÃOS	SEINFRA	M2	63,25	16,67	1.054,38
11.5	C1280	ESMALTE DUAS DEMÃOS EM ESQUADRIAS DE MADEIRA	SEINFRA	M2	63,25	20,73	1.311,17
11.6	C1280	ESMALTE DUAS DEMÃOS EM ESQUADRIAS DE MADEIRA	SEINFRA	M2	58,02	20,73	1.202,75
11.7	C2898	PINTURA HIDRACOR	SEINFRA	M2	110,38	9,70	1.070,89
11.8	102491	PINTURA DE PISO COM TINTA ACRÍLICA, APLICAÇÃO MANUAL, 2 DEMÃOS, INCLUSO FUNDO PREPARADOR. AF 05/2021	SINAPI	M2	45,12	14,69	652,81
	DIVERSOS						7.776,92
12.1	C0773	CHAPIM PRÉ-MOLDADO DE CONCRETO	SEINFRA	M2	3,73	111,45	415,71
12.2	C1869	PEITORIL DE GRANITO L= 15 cm	SEINFRA	M	26,80	85,20	2.283,36
12.3	C1620	LETREIRO - LETRA EM CAIXA DE ZINCO, H= 20CM	SEINFRA	UN	29,00	83,80	2.430,20
12.4	C1628	LIMPEZA GERAL	SEINFRA	M2	243,35	10,88	2.647,65
						VALOR BDI TOTAL:	54.645,92
						VALOR ORÇAMENTO:	202.993,76
						VALOR TOTAL:	257.639,68

Carlos Magno Lima Fonseca Junior
(R\$) 9.8793.6033
CREA-CE: N.º 061737708-1
Engenheiro Civil
Carlos Magno L. F. Júnior



PREFEITURA DE
CASCADEL
Ceará

RESUMO DO ORÇAMENTO



OBRA:	REFORMA NA EEF FRANCISCO NOGUEIRA DOS SANTOS	DATA :	07/06/2021
DESCRIÇÃO:	REFORMA NA EEF FRANCISCO NOGUEIRA DOS SANTOS	FONTES:	SEINFRA 027 1 COM DESONERAÇÃO
LOCAL:	ÁGUAS BELAS	VERSÃO:	2021/12 COM DESONERAÇÃO
CLIENTE:	PREFEITURA MUNICIPAL DE CASCADEL -CE		

CÓDIGO	DESCRIÇÃO	PREÇO TOTAL	%
1	SERVIÇOS PRÉLIMINARES	908,82	0,35
2	DEMOLIÇÕES E RETIRADAS	7.729,90	3,00
3	FUNDAÇÕES E ESTRUTURAS	2.051,43	0,80
4	PAREDES E PAINÉIS	2.971,86	1,15
5	ESQUADRIAS E FERRAGENS	33.003,55	12,81
6	COBERTURA	30.362,91	11,79
7	REVESTIMENTOS	41.267,65	16,02
8	PISOS	34.380,35	13,34
9	INSTALAÇÕES HIDROSANITARIAS	17.281,66	6,71
10	INSTALAÇÕES ELETRICAS	9.731,83	3,78
11	PINTURA	15.527,08	6,03
12	DIVERSOS	7.776,92	3,02
13	Benefícios e Despesas Indiretas (BDI)	54.645,92	21,21
		VALOR BDI TOTAL:	54.645,92 100,00
		VALOR ORÇAMENTO:	202.993,76
		VALOR TOTAL:	257.839,68

Carlos Magno L. F. Junior
Carlos Magno L. F. Júnior
Engenheiro Civil
CREA-CE: Nº 06173/708-1
(85) 9 9793.5033



PREFEITURA DE
CASCADEL
Cariá

MEMÓRIAS DE CÁLCULO

OBRA:	REFORMA NA EEF FRANCISCO NOGUEIRA DOS SANTOS
DESCRIÇÃO:	REFORMA NA EEF FRANCISCO NOGUEIRA DOS SANTOS
LOCAL:	ÁGUAS BELAS
CLIENTE:	PREFEITURA MUNICIPAL DE CASCADEL -CE

DATA : 07/06/2021

FONTE	VERSÃO	ANO	PRE
SEINFRA	027.1 COM DESONERAÇÃO	83,8%	2021/12
SINAPI	2021/12 COM DESONERAÇÃO	83,55%	2021/12



1.1. C1937 - PLACAS PADRÃO DE OBRA (M2)

		Altura	Compriment	QTD
PLACA DE OBRA	Comprimento*Altura	2,00000000	3,00000000	6,00
				6,00

2.1. C1061 - DEMOLIÇÃO DE LOUÇA SANITÁRIA (UN)

		Quantidade	QTD
DEMOLIÇÃO DE LOUÇA SANITÁRIA	Quantidade	2,00000000	2,00
			2,00

2.2. C1066 - DEMOLIÇÃO DE PISO CIMENTADO SOBRE LASTRO DE CONCRETO (M2)

		Compriment	Largura	QTD
DEMOLIÇÃO DE PISO CIMENTADO NA SAL 02 SOBRE LASTRO DE CONCRETO	Comprimento*Largura	8,00000000	6,00000000	48,00
DEMOLIÇÃO DE PISO CIMENTADO NA SALA 01 SOBRE LASTRO DE CONCRETO	Comprimento*Largura	7,79000000	4,49000000	34,98
DEMOLIÇÃO DE PISO CIMENTADO NA SALA DE INFORMATICA	Comprimento*Largura	7,79000000	2,68000000	20,89
DEMOLIÇÃO DE PISO CIMENTADO NA SECRETARIA	Comprimento*Largura	7,79000000	4,63000000	36,07
DEMOLIÇÃO DE PISO CIMENTADO NA CIRCULAÇÃO 2	Comprimento*Largura	8,00000000	1,98000000	15,84
DEMOLIÇÃO DE PISO CIMENTADO NA CIRCULAÇÃO 01	Comprimento*Largura	12,32000000	1,67000000	20,57
DEMOLIÇÃO DE PISO CIMENTADO NA CIRCULAÇÃO E COZINHA	Comprimento*Largura	11,25000000	4,33000000	48,71
				225,05

2.3. C1047 - DEMOLIÇÃO DE COBOGÓS (M2)

		Altura	Compriment	Quantidade	QTD
COBOGÓ C1	Comprimento*Altura*Quantidade	2,40000000	1,20000000	2,00000000	5,76
COBOGÓ C2	Comprimento*Altura*Quantidade	1,20000000	1,16000000	1,00000000	1,39
COBOGÓ C3	Comprimento*Altura*Quantidade	2,80000000	1,18000000	1,00000000	3,30
COBOGÓ C4	Comprimento*Altura*Quantidade	5,69000000	0,36000000	2,00000000	4,32
COBOGÓ C5	Comprimento*Altura*Quantidade	1,16000000	1,20000000	4,00000000	5,57
COBOGÓ C6	Comprimento*Altura*Quantidade	0,90000000	0,15000000	2,00000000	0,27
COBOGÓ C7	Comprimento*Altura*Quantidade	0,92000000	0,40000000	1,00000000	0,37
COBOGÓ C8	Comprimento*Altura*Quantidade	0,40000000	0,58000000	1,00000000	0,23
					21,21

2.4. C2210 - RETIRADA DE PORTAS E JANELAS, INCLUSIVE BATENTES (M2)

		Altura	Largura	Quantidade	QTD
P1	Largura*Altura*Quantidade	2,00000000	0,80000000	1,00000000	1,60
P2	Largura*Altura*Quantidade	2,00000000	0,96000000	2,00000000	3,84
P3	Largura*Altura*Quantidade	2,00000000	0,70000000	1,00000000	1,40
P4	Largura*Altura*Quantidade	2,00000000	0,50000000	1,00000000	1,00

Carlos Magno L. F. Júnior
Engenheiro Civil
CNEA-CE: N° 66173/708-1
(85) 9 9793.5033



MEMÓRIAS DE CÁLCULO



OBRA:	REFORMA NA EEF FRANCISCO NOGUEIRA DOS SANTOS	DATA:	07/06/2021
DESCRIÇÃO:	REFORMA NA EEF FRANCISCO NOGUEIRA DOS SANTOS	FONTE:	SEINFRA
LOCAL:	ÁGUAS BELAS	VERSÃO:	027 1 COM DESONERAÇÃO
CLIENTE:	PREFEITURA MUNICIPAL DE CASCAVEL -CE	HORAS:	83,45%
		MESES:	47,76%
		RECORRIDO:	83,55%
			01/2022

		Altura	Largura	Quantidade	QTD
PS	Largura*Altura*Quantidade	0,75000000	2,00000000	1,00000000	1,50
					9,34

2.5. C3040 - RETIRADA DE GRADE DE FERRO (M2)

		Altura	Compriment	QTD
PF1	Comprimento*Altura	2,00000000	1,00000000	2,00
J1	Comprimento*Altura	1,96000000	1,49000000	2,95
				4,95

2.6. C1070 - DEMOLIÇÃO DE REVESTIMENTO C/ARGAMASSA (M2)

		Altura	Perimetro	Quantidade	QTD
DEMOLIÇÃO DE REVESTIMENTO NA SALA 01C/ ARGAMASSA	Perimetro*Altura*Quantidade	1,10000000	6,00000000	2,00000000	13,20
DEMOLIÇÃO DE REVESTIMENTO C/ ARGAMASSA NA SALA 01	Perimetro*Altura*Quantidade	1,10000000	5,80000000	1,00000000	6,38
DEMOLIÇÃO DE REVESTIMENTO C/ ARGAMASSA NA SALA 01	Perimetro*Altura*Quantidade	1,35000000	3,56000000	0,00000000	0,00
DEMOLIÇÃO DE REVESTIMENTO C/ ARGAMASSA NA SALA 02	Perimetro*Altura*Quantidade	0,83000000	4,51000000	2,00000000	7,49
DEMOLIÇÃO DE REVESTIMENTO C/ ARGAMASSA NA SAL 02	Perimetro*Altura*Quantidade	1,65000000	6,57000000	2,00000000	21,69
DEMOLIÇÃO DE REVESTIMENTO C/ ARGAMASSA NA SALA DE INFORMATICA	Perimetro*Altura*Quantidade	1,45000000	2,86000000	3,00000000	12,44
DEMOLIÇÃO DE REVESTIMENTO C/ ARGAMASSA NA SECRETARIA	Perimetro*Altura*Quantidade	0,75000000	4,35000000	1,00000000	3,26
DEMOLIÇÃO DE REVESTIMENTO C/ ARGAMASSA NA SECRETARIA	Perimetro*Altura*Quantidade	1,15000000	4,36000000	2,00000000	10,03
					74,48

2.7. C1074 - DEMOLIÇÃO DE REVESTIMENTO C/CERÂMICAS (M2)


		Altura	Compriment	Largura	QTD
PISO BANHEIRO 1	Comprimento*Largura*Altura	1,00000000	1,10000000	1,82000000	2,00
PISO BANHEIRO 2	Comprimento*Largura*Altura	1,00000000	1,10000000	1,82000000	2,00
PAREDES BANHEIRO 1	Comprimento*Largura*Altura	1,80000000	5,84000000	1,00000000	9,34
PAREDE BANHEIRO 2	Comprimento*Largura*Altura	1,80000000	5,84000000	1,00000000	9,34
BALCÃO COZINHA	Comprimento*Largura*Altura	1,00000000	1,82000000	0,66000000	1,20
PIA COZINHA	Comprimento*Largura*Altura	0,80000000	0,97000000	0,50000000	0,29
PIA EM FRENTE A COZINHA	Comprimento*Largura*Altura	0,80000000	1,56000000	0,50000000	0,37
					24,64

3.1. C4420 - LAJE PRÉ-FABRICADA P/ FÔRRO - VÃO ACIMA DE 4,01 m (M2)

		Compriment	Largura	QTD
LAJE PRÉ-FABRICADA P/ FORRO -VÃO ACIMA DE 4,01M	Comprimento*Largura	1,82000000	1,33000000	2,42
LAJE PRÉ FABRICADA P/ FORRO VÃO ACIMA DE 4,01M	Comprimento*Largura	2,80000000	1,92000000	5,38
LAJE CASA DE GÁS	Comprimento*Largura	0,50000000	1,00000000	0,50



MEMÓRIAS DE CÁLCULO

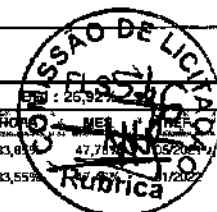

OBRA:	REFORMA NA EEF FRANCISCO NOGUEIRA DOS SANTOS
DESCRIÇÃO:	REFORMA NA EEF FRANCISCO NOGUEIRA DOS SANTOS
LOCAL:	ÁGUAS BELAS
CLIENTE:	PREFEITURA MUNICIPAL DE CASCAVEL -CE

DATA:	07/06/2021
FECHAMENTO:	12/06/2021
SEINFRA:	027.1 COM DESONERAÇÃO 83,05%
SINAPI:	2021/12 COM DESONERAÇÃO 83,55%

	Compriment	Largura	QTD
			8,30

3.2. C3273 - CONCRETO P/VIBR., FCK=25MPa COM AGREGADO PRODUZIDO (S/TRANSP.) (M3)

	Altura	Compriment	Largura	Quantidade	QTD	
CONCRETO P/VIBR.FCK=25MPa COM AGREGADOS PRODUZIDOS (S/TRANSPORTE)	Comprimento*Altura*Largura*Quantidade	0,50000000	0,20000000	0,20000000	10,00000000	0,20
						0,20

3.3. C0830 - CONCRETO CICLÓPICO FCK 15 MPa COM AGREGADO ADQUIRIDO (M3)

	Altura	Compriment	Largura	Quantidade	QTD	
CONCRETO CICLÓPICO FCK15 MPa COM AGREGADOS ADQUIRIDOS	Comprimento*Altura*Largura*Quantidade	0,50000000	0,40000000	0,40000000	10,00000000	0,80
						0,80

3.4. C2666 - VERGA RETA DE CONCRETO ARMADO (M3)

	Quantidade	QTD
VERGAS DAS PORTAS (COMPRIMENTO X0,15X0,10)	0,38000000	10,39
		10,39

4.1. C0073 - ALVENARIA DE TIJOLO CERÂMICO FURADO (9x19x19)cm C/ARGAMASSA MISTA DE CAL HIDRATADA ESP.=10cm (1:2:8) (M2)

	Altura	Compriment	QTD
ALVENARIA JANELA SECRETARIA	Comprimento*Altura	1,10000000	1,76000000
ALVENARIA PORTA SECRETARIA	Comprimento*Altura	2,10000000	0,62000000
ALVENARIA PORTA INFORMATICA	Comprimento*Altura	2,10000000	0,94000000
ALVENARIA JANELAS SALA 1	Comprimento*Altura	1,10000000	3,82000000
ALVENARIA PORTA SALA 1	Comprimento*Altura	2,10000000	0,35000000
ALVENARIA CASA DE GÁS	Comprimento*Altura	1,10000000	1,00000000
ALVENARIA LAVATÓRIO	Comprimento*Altura	3,50000000	4,19000000
ALVENARIA DEPÓSITO COZINHA	Comprimento*Altura	3,50000000	0,96000000
ALVENARIA PORTA COZINHA	Comprimento*Altura	2,10000000	0,79000000
ALVENARIA COZINHA NOVA	Comprimento*Altura	2,10000000	0,74000000
ALVENARIA FECHAMENTO BANHEIRO	Comprimento*Altura	0,90000000	0,15000000
ALVENARIA FECHAMENTO BANHEIRO	Comprimento*Altura	0,90000000	0,15000000
FECHAMENTO CIRCULAÇÃO LATERAL PARA O BANHEIRO NOVO	Comprimento*Altura	3,50000000	1,40000000
SALA 02 JANELAS	Comprimento*Altura	1,10000000	2,05000000
SALA 02 PORTAS	Comprimento*Altura	2,10000000	0,51000000
FACHADA	Comprimento*Altura	3,50000000	2,48000000
			49,68

5.1. C1993 - PORTA TIPO FICHA EMBUTIDA (S/ACESSÓRIOS) (M2)

	Compriment	Largura	Quantidade	QTD	
P1	Comprimento*Largura*Quantidade	2,10000000	0,80000000	5,00000000	8,40
P2	Comprimento*Largura*Quantidade	2,10000000	0,84000000	1,00000000	1,76



MEMÓRIAS DE CÁLCULO



OBRA:	REFORMA NA EEF FRANCISCO NOGUEIRA DOS SANTOS	DATA : 07/06/2021
DESCRIÇÃO:	REFORMA NA EEF FRANCISCO NOGUEIRA DOS SANTOS	FONTE: SEINFRA 027.1 COM DESONERAÇÃO 83,95% HNES 47,78% REF: 02/2021
LOCAL:	ÁGUAS BELAS	SINAPI 2021/12 COM DESONERAÇÃO 83,95%
CLIENTE:	PREFEITURA MUNICIPAL DE CASCAVEL -CE	

		Compriment	Largura	Quantidade	QTD
P3	Comprimento*Largura* Quantidade	2,10000000	0,70000000	4,00000000	5,88
P4	Comprimento*Largura* Quantidade	2,10000000	0,90000000	2,00000000	3,78
P5	Comprimento*Largura* Quantidade	2,10000000	0,60000000	2,00000000	2,52
					22,34

5.2. C1408 - FORRAMENTO OU BATENTE DE MADEIRA (M)

		Extensão	QTD
FORRAMENTO OU BATENTE DE MADEIRA (M)	Extensão	69,55000000	69,55
			69,55

5.3. C1144 - DOBRADIÇA CROMADA 3" X 2 1/2" (UN)

		Quantidade	QTD
DOBRADIÇA CROMADA 3" X 2 1/2" (UN)	Quantidade	42,00000000	42,00
			42,00

5.4. C1361 - FECHADURA COMPLETA PARA PORTA INTERNA (UN)

		Quantidade	QTD
FECHADURA COMPLETA PARA PORTA INTERNA	Quantidade	12,00000000	12,00
			12,00

5.5. C0042 - ALIZAR (GUARNIÇÃO) DE MADEIRA (M)

		Extensão	QTD
ALIZAR (GUARNIÇÃO) DE MADEIRA (M)	Extensão	139,10000000	139,10
			139,10

5.6. C4515 - JANELA EM ALUMÍNIO ANODIZADO NATURAL/FOSCO, DE CORRER, COM BANDEIROLA E/OU PEITORIL, SEM VIDRO - FORNECIMENTO E MONTAGEM (M2)


		Altura	Compriment	Quantidade	QTD
JANELA EM ALUMÍNIO ANODIZADO NATURAL/FOSCO, DE CORRER COM BANDEIROLA	Comprimento*Altura*Q uantidade	1,10000000	2,00000000	7,00000000	15,40
JANELA EM ALUMÍNIO ANONIZADO NATURAL/FOSCO DE CORRER COM BANDEIROLA	Comprimento*Altura*Q uantidade	1,10000000	1,20000000	2,00000000	2,64
JANELA EM ALUMÍNIO ANONIZADO NATURAL/FOSCO, DE CORRER COM BANDEIROLA	Comprimento*Altura*Q uantidade	1,10000000	1,50000000	1,00000000	1,65
JANELA EM ALUMÍNIO ANONIZADO NATURAL/FOSCO, DE CORRER COM BANDEIROLA	Comprimento*Altura*Q uantidade	1,10000000	3,00000000	1,00000000	3,30
JANELA EM ALUMÍNIO ANONIZADO NATURAL/FOSCO, DE CORRER COM BANDEIROLA	Comprimento*Altura*Q uantidade	0,40000000	0,60000000	1,00000000	0,24
JANELA EM ALUMÍNIO ANONIZADO NATURAL/FOSCO, DE CORRER COM BANDEIROLA	Comprimento*Altura*Q uantidade	0,40000000	1,00000000	1,00000000	0,40
JANELA EM ALUMÍNIO ANONIZADO NATURAL/FOSCO, DE CORRER, COM BANDEIROLA	Comprimento*Altura*Q uantidade	1,10000000	1,50000000	1,00000000	1,65
					25,28

5.7. C2670 - VIDRO COMUM EM CAIXILHOS C/MASSA ESP.= 4mm, COLOCADO (M2)



MEMÓRIAS DE CÁLCULO

OBRA:	REFORMA NA EEF FRANCISCO NOGUEIRA DOS SANTOS	DATA :	07/08/2021	BOM
DESCRIÇÃO:	REFORMA NA EEF FRANCISCO NOGUEIRA DOS SANTOS	FORTE	VERSÃO	HORA
LOCAL:	ÁGUAS BELAS	SEINFRA	027.1 COM DESONERAÇÃO	83,85%
CLIENTE:	PREFEITURA MUNICIPAL DE CASCAVEL -CE	SINAPI	2021/12 COM DESONERAÇÃO	83,55%

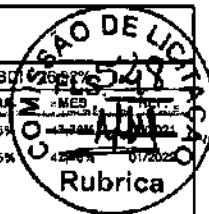

		Altura	Compriment	Quantidade	QTD
VIDRO COMUM EM CAIXILHOS C/ MASSA ESP. 4 MM	Comprimento*Altura*Q uantidade	1,10000000	2,00000000	7,00000000	15,40
VIDRO COMUM EM CAIXILHOS C/ MASSA ESP. 4 MM	Comprimento*Altura*Q uantidade	1,10000000	1,20000000	2,00000000	2,64
VIDRO COMUM EM CAIXILHOS C/ MASSA ESP. 4 MM	Comprimento*Altura*Q uantidade	1,10000000	1,50000000	1,00000000	1,65
VIDRO COMUM EM CAIXILHOS C/ MASSA ESP. 4 MM	Comprimento*Altura*Q uantidade	1,10000000	3,00000000	1,00000000	3,30
VIDRO COMUM EM CAIXILHOS C/ MASSA ESP. = 4MM, COLOCADO	Comprimento*Altura*Q uantidade	0,40000000	0,60000000	1,00000000	0,24
VIDRO COMUM EM CAIXILHO C/ MASSA ESP. =4 MM COLOCADO	Comprimento*Altura*Q uantidade	0,40000000	1,00000000	1,00000000	0,40
VIDRO COMUM EM CAIXILHOS C/ MASSA ESP. = 4MM	Comprimento*Altura*Q uantidade	1,10000000	1,50000000	1,00000000	1,65
					25,28

5.8. C1873 - PELÍCULA DE INSULFILM (M2)


		Altura	Compriment	Quantidade	QTD
PELÍCULA INSULFILME	Comprimento*Altura*Q uantidade	1,10000000	2,00000000	7,00000000	15,40
PELÍCULA DE INSULMILME	Comprimento*Altura*Q uantidade	1,10000000	1,20000000	2,00000000	2,64
PELÍCULA DE INSULFILME	Comprimento*Altura*Q uantidade	1,10000000	1,50000000	1,00000000	1,65
PELÍCULA DE INSULFILME	Comprimento*Altura*Q uantidade	1,10000000	3,00000000	1,00000000	3,30
PELÍCULA DE INSULME	Comprimento*Altura*Q uantidade	0,40000000	0,60000000	1,00000000	0,24
PELÍCULA DE INSULFILME	Comprimento*Altura*Q uantidade	0,40000000	1,00000000	1,00000000	0,40
PELÍCULA DE INSULFILME	Comprimento*Altura*Q uantidade	1,10000000	1,50000000	1,00000000	1,65
					25,28

5.9. C3659 - PORTÃO DE METALON E BARRA CHATA DE FERRO C/FECHADURA E DOBRADIÇA, INCLUS. PINTURA ESMALTE SINTÉTICO (M2)

		Altura	Compriment	QTD
PORTÃO JANELA GANTINA	Comprimento*Altura	1,00000000	1,50000000	1,50
PORTÃO CASA DE GÁS	Comprimento*Altura	1,00000000	1,00000000	1,00
				2,50

5.10. C4730 - CERCA/GRADIL NYLOFOR H=1,53M, MALHA 5 X 20CM - FIO 4,30MM, COM FIXADORES DE POLIAMIDA EM POSTE 40 X 60 MM CHUMBADOS EM BASE DE CONCRETO (EXCLUSIVE ESTA), REVESTIDOS EM POLIESTER POR PROCESSO DE PINTURA ELETROSTÁTICA (GRADIL E POSTE), NAS CORES VERDE OU BRANCA - FORNECIMENTO E INSTALAÇÃO (M)

		Perímetro	QTD
CERCA GRADIL NYLOFORH=1,53 MALHA 5X20CM FIO 4,30MM COMFIXADORES DE POLIAMIDA EM POSTE DE 40X60MM CHUMBADORES EM BASE DE COMCRETO EXCLUSIVE ESTA REVESTIDOS EM POLIESTER POR PROCESSO DE PINTURA ELTROSTÁTICA GRADIL E POSTE NAS CORES VERDES OU BRANCA FORNECIMENTO E INSTALAÇÃO	Perímetro	14,92000000	14,92
			14,92

MEMÓRIAS DE CÁLCULO		DATA : 07/06/2021	
		OBRA:	REFORMA NA EEF FRANCISCO NOGUEIRA DOS SANTOS
DESCRIÇÃO:	REFORMA NA EEF FRANCISCO NOGUEIRA DOS SANTOS	SEINFRA	027.1 COM DESONERAÇÃO
LOCAL:	ÁGUAS BELAS	SINAPI	2021/12 COM DESONERAÇÃO
CLIENTE:	PREFEITURA MUNICIPAL DE CASCAVEL -CE		

5.11. C4557 - PORTÃO DESLIZANTE NYLOFOR, COMPOSTO DE QUADRO, PAINÉIS E ACESSÓRIOS COM PINTURA ELETROSTÁTICA COM TINTA POLIESTER, NAS CORES VERDE OU BRANCA, COM POSTE EM AÇO REVESTIDO, COR VERDE OU BRANCA - FORNECIMENTO E MONTAGEM (M2)

	Altura	Compriment	QTD
PORTÃO FACHADA P6	2,55000000	1,80000000	4,59
			4,59

6.1. C2201 - RETELHAMENTO C/ TELHA CERÂMICA COM 50% NOVA (M2)

	Area	QTD
BLOCO SALA 2	81,86000000	81,86
BLOCO SALA 1, CANTINA E DIREÇÃO	173,73000000	173,73
WC	10,88000000	10,88
		266,47

6.2. C0387 - BEIRA E BICA EM TELHA COLONIAL (M)

	Perimetro	QTD
BEIRA E BICA EM TELHA COLONIAL	51,36000000	51,36
		51,36

6.3. C4463 - CUMEEIRA TELHA CERÂMICA, EMBOÇADA (M)

	Perimetro	QTD
CUMEEIRA TELHA CERÂMICA EMBOÇADA	25,68000000	25,68
		25,68

6.4. C4468 - FORRO PVC - LAMBRI (100x6000 OU 200x6000)mm - FORNECIMENTO E MONTAGEM (M2)

	COMPRIMEN	LARGURA	QTD
FORRO EM PVC LAMBRI NA SALA 01 100X600 MM FORNECIMENTO E MONTAGEM	7,79000000	4,49000000	34,98
FORRO PVC LAMBRI NA SALA	8,00000000	6,00000000	48,00
FORRO PVC LAMBRI NA SALA DE INFORMATICA	7,79000000	2,68000000	20,88
FORRO PVC LAMBRI NA SECRETARIA	7,79000000	4,63000000	36,07
FORRO PVC LAMBRI WC INFANTIL MASC.	1,57000000	1,09000000	1,71
FORRO PVC LAMBRI WC FEM. INFANTIL	1,57000000	1,09000000	1,71
FORRO PVC LAMBRI WC FEM. ADULTO	1,57000000	1,09000000	1,71
FORRO PVC LAMBRI WC MAS. ADULTO	1,57000000	1,09000000	1,71
FORRO PVC LAMBRI WC DEFICIENTE FEM.	1,57000000	1,50000000	2,36
FORRO PVC LAMBRI WC DEFICIENTE MASC.	1,57000000	1,50000000	2,36
FORRO PVC LAMBRI LAVATORIO	1,82000000	1,00000000	1,82
			153,31

6.5. 100391 - RETIRADA E RECOLOCAÇÃO DE CAIBRO EM TELHADOS DE MAIS DE 2 ÁGUAS COM TELHA CERÂMICA OU DE CONCRETO DE ENCAIXE, INCLUSO TRANSPORTE VERTICAL. AF_07/2019 (M2)

	Area	QTD
BLOCO SALA 2	81,86000000	81,86



MEMÓRIAS DE CÁLCULO



OBRA:	REFORMA NA EEF FRANCISCO NOGUEIRA DOS SANTOS
DESCRIÇÃO:	REFORMA NA EEF FRANCISCO NOGUEIRA DOS SANTOS
LOCAL:	ÁGUAS BELAS
CLIENTE:	PREFEITURA MUNICIPAL DE CASCAVEL -CE

DATA : 07/08/2021	
ORÇÃO	VERSAO
SEINFRA	027.1 COM DESONERAÇÃO
SINAPI	2021/12 COM DESONERAÇÃO

	Area	QTD
BLOCO SALA 1, CANTINA E DIREÇÃO	173,73000000	173,73
		255,59

6.6. 100392 - RETIRADA E RECOLOCAÇÃO DE RIPA EM TELHADOS DE ATÉ 2 ÁGUAS COM TELHA CERÂMICA CAPA-CANAL, INCLUSO TRANSPORTE VERTICAL. AF_07/2019 (M2)

	Area	QTD
BLOCO SALA 2	81,86000000	81,86
BLOCO SALA 1, CANTINA E DIREÇÃO	173,73000000	173,73
		255,59

7.1. C0776 - CHAPISCO C/ ARGAMASSA DE CIMENTO E AREIA S/PENEIRAR TRAÇO 1:3 ESP.= 5mm P/ PAREDE (M2)

	Area	QTD
Área de Chapisco	158,32000000	158,32
		158,32

7.2. C3245 - EMBOÇO C/ ARGAMASSA DE CIMENTO E AREIA S/ PENEIRAR, TRAÇO 1:6 (M2)

	Area	QTD
Área de reboco	158,32000000	158,32
		158,32

7.3. C4442 - CERÂMICA ESMALTADA C/ ARG. PRÉ-FABRICADA ATÉ 10x10cm (100cm²) - DECORATIVA - P/ PAREDE (M2)

	Altura	Perímetro	QTD
CERÂMICA 10X10 EM TODA EDIFICAÇÃO	Perímetro*Altura	1,10000000	86,03000000
CERÂMICA 10X10 NOS PILARES DE 40	Perímetro*Altura	1,10000000	6,40000000
CERÂMICA 10X10 PILARES 20X20	Perímetro*Altura	1,10000000	3,52000000
CERÂMICA FACHADA P/ RECEBER LETREIRO	Perímetro*Altura	2,50000000	4,00000000
CERÂMICA NA GUARITA ENTRADA	Perímetro*Altura	1,10000000	2,48000000
			118,27

7.4. C1102 - REJUNTAMENTO C/ ARG. PRÉ-FABRICADA, JUNTA ATÉ 2mm EM CERÂMICA, ATÉ 10x10 cm (100 cm²) - DECORATIVA (PAREDE/PISO) (M2)

	Area	QTD
ÁREA DE CERAMICA 10X10	118,27000000	118,27
		118,27

7.5. C4445 - CERÂMICA ESMALTADA RETIFICADA C/ ARG. PRÉ-FABRICADA ACIMA DE 30x30cm (900cm²) - PEI-5/PEI-4 - P/ PAREDE (M2)


	Altura	Perímetro	QTD
SALA 02	Perímetro*Altura	1,20000000	28,00000000
LAVATÓRIO ATÉ O TETO	Perímetro*Altura	2,70000000	5,63000000
DISPENSA ATÉ O TETO	Perímetro*Altura	2,70000000	6,09000000
COZINHA ATÉ O TETO	Perímetro*Altura	2,70000000	9,23000000
WC PNE MAS	Perímetro*Altura	2,70000000	6,14000000
WC PNE FEM	Perímetro*Altura	2,70000000	6,14000000
WC FEM INFANT	Perímetro*Altura	2,70000000	5,32000000
WC MASC INFT	Perímetro*Altura	2,70000000	5,32000000



MEMÓRIAS DE CÁLCULO

OBRA:	REFORMA NA EEF FRANCISCO NOGUEIRA DOS SANTOS
DESCRIÇÃO:	REFORMA NA EEF FRANCISCO NOGUEIRA DOS SANTOS
LOCAL:	ÁGUAS BELAS
CLIENTE:	PREFEITURA MUNICIPAL DE CASCAVEL -CE

DATA :	07/08/2021	BPM	26,92%
FONTE	VERSÃO	FOR	MEB
SEINFRA	027,1 COM DESONERAÇÃO	83,85%	17,78%
SINAPI	2021/12 COM DESONERAÇÃO	83,55%	47,48%

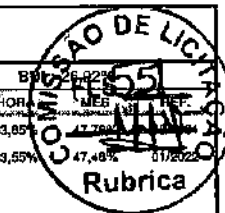

		Altura	Perímetro	QTD
WC MASC ADULTO	Perímetro*Altura	2,70000000	5,32000000	14,36
WC FEM ADULTO	Perímetro*Altura	2,70000000	5,32000000	14,36
SALA 01	Perímetro*Altura	1,20000000	24,56000000	29,47
INFORMATICA	Perímetro*Altura	1,20000000	20,94000000	25,13
SECRETARIA	Perímetro*Altura	1,20000000	24,84000000	29,61
				265,17

7.6. C1123 - REJUNTAMENTO C/ ARG. PRÉ-FABRICADA, JUNTA ATÉ 2mm EM CERÂMICA, ACIMA DE 30x30 cm (900 cm²) E PORCELANATOS (PAREDE/PISO) (M2)

	Area	QTD
ÁREA DE CERÂMICA 30X30	265,17000000	265,17
		265,17

8. C3025 - PISO MORTO CONCRETO FCK=13,5MPa C/PREPARO E LANÇAMENTO (M3)

		Altura	Compriment	Largura	QTD
PISO MORTO CONCRETO FCK = 13,5 MPa C/ PREPARO E LANÇAMENTO	Comprimento*Largura*Altura	0,06000000	8,00000000	6,00000000	2,88
PISO MORTO CONCRETO FCK= 13,5MPa C/PREPARO E LANÇAMENTO	Comprimento*Largura*Altura	0,06000000	7,79000000	2,68000000	1,25
PISO MORTO CONCRETO FCK=13,5 MPa C/ PRÉPARO E LANÇAMENTO	Comprimento*Largura*Altura	0,06000000	7,79000000	4,49000000	2,10
PISO MORTO CONCRETO FCK13,5MPaC/ PREPARO E LANÇAMENTO	Comprimento*Largura*Altura	0,06000000	7,79000000	4,63000000	2,16
PISO MORTO CONCRETO FCK 13,5 MPa C/ PRÉPARO E LANÇAMENTO	Comprimento*Largura*Altura	0,06000000	8,00000000	1,76000000	0,85
PISO MORTO CONCRETO FCK13,5 MPa C/ PRÉPARO E LANÇAMENTO	Comprimento*Largura*Altura	0,06000000	12,32000000	1,67000000	1,23
PISO MORTO CONCRETO FCK13,5 MPa C/ PRÉPARO E LANÇAMENTO	Comprimento*Largura*Altura	0,06000000	11,25000000	4,33000000	2,92
					13,39

8. C1919 - PISO INDUSTRIAL NATURAL ESP.= 12mm, INCLUS. POLIMENTO (EXTERNO) (M2)


		Compriment	Largura	QTD
PISO INDUSTRIAL NATURAL SALA 02 ESP.=12 MM INCLUS. POLIMENTO	Comprimento*Largura	8,00000000	6,00000000	48,00
PISO INDUSTRIAL SALA 01 NATURAL ESP.= 12MM,INCLUS. POLIMENTO EXTERNO	Comprimento*Largura	7,79000000	4,49000000	34,98
PISO INDUSTRIAL NATURAL SALA INFORMATICA ESP.=12MM,INCLUS. POLIMENTO EXTERNO	Comprimento*Largura	7,79000000	2,68000000	20,88
PISO INDUSTRIAL NATURAL SACRETARIA ESP.=12MM,INCLUS. POLIMENTO EXTERNO	Comprimento*Largura	7,79000000	4,63000000	36,07
PISO INDUSTRIAL NATURAL CIRCULAÇÃO ESP.=12MM, INCLUS. POLIMENTO EXTERNO	Comprimento*Largura	8,00000000	1,98000000	15,84
PISO INDUSTRIAL NATURAL CIRCULAÇÃO ESP.= 12MM, INCLUS. POLIMENTO EXTERNO	Comprimento*Largura	12,32000000	1,67000000	20,57
PISO INDUSTRIAL NATURAL WC MASC.	Comprimento*Largura	1,57000000	1,09000000	1,71



PREFEITURA DE
CASCVEL
Ceará

MEMÓRIAS DE CÁLCULO

OBRA:	REFORMA NA EEF FRANCISCO NOGUEIRA DOS SANTOS	DATA:	07/06/2021
DESCRIÇÃO:	REFORMA NA EEF FRANCISCO NOGUEIRA DOS SANTOS	ORÇAMENTO:	REVISÃO
LOCAL:	ÁGUAS BELAS	SEINFRA:	027.1 COM DESONERAÇÃO
CLIENTE:	PREFEITURA MUNICIPAL DE CASCAVEL -CE	SINAPI:	2021/12 COM DESONERAÇÃO

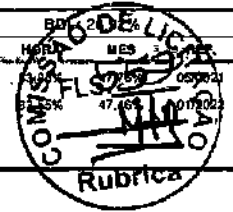

	Comprimento	Largura	QTD	
PISO INDUSTRIAL NATURAL WC FEMENINO	Comprimento*Largura	1,57000000	1,09000000	1,71
PISO INDUSTRIAL NATURAL WC MASCULINO ADULTO	Comprimento*Largura	1,57000000	1,09000000	1,71
PISO INDUSTRIAL NATURAL WC FEMENINO ADULTO	Comprimento*Largura	1,57000000	1,09000000	1,71
PISO INDUSTRIAL NATURAL WC DEFICIENTE MASCULINO	Comprimento*Largura	1,57000000	1,50000000	2,36
PISO INDUSTRIAL NATURAL WC DEFICIENTE FEMENINO	Comprimento*Largura	1,57000000	1,50000000	2,36
PISO INDUSTRIAL NATURAL COZINHA	Comprimento*Largura	2,80000000	1,82000000	5,10
PISO INDUSTRIAL NATURAL DISPENSA	Comprimento*Largura	1,82000000	1,23000000	2,24
PISO INDUSTRIAL NATURAL LAVATÓRIO	Comprimento*Largura	1,82000000	1,00000000	1,82
PISO INDUSTRIAL NATURAL RECIPIENTES TRANSPORTAVEIS	Comprimento*Largura	1,00000000	0,50000000	0,50
PISO INDUSTRIAL NATURAL NA CIRCULAÇÃO 02	Comprimento*Largura	5,55000000	2,25000000	12,49
PISO INDUSTRIAL NATURAL NA CIRCULAÇÃO 02	Comprimento*Largura	3,12000000	2,25000000	7,02
PISO INDUSTRIAL NATURAL NA CIRCULAÇÃO 02	Comprimento*Largura	2,44000000	0,80000000	1,95
				219,02

8.3. C2181 - REGULARIZAÇÃO DE BASE C/ ARGAMASSA CIMENTO E AREIA S/ PENEIRAR, TRAÇO 1:3 - ESP= 3cm (M2)

	Area	QTD	
CALÇADA ACESSO	Area	15,95000000	15,95
CALÇADA ENTRE O BLOCO 1 E BLOCO 2	Area	9,18000000	9,18
CALÇADA ENTORNO BLOCO 1	Area	19,83000000	19,83
			44,96

8.4. C5028 - PISO INTERTRAVADO TIPO TIJOLINHO (20 X 10 X 4CM), CINZA - COMPACTAÇÃO MECANIZADA (M2)

	Area	QTD	
CALÇADA EXTERNA	Area	33,45000000	33,45
ÁREAS LIVRES INTERNAS	Area	104,82000000	104,82
GUARITA	Area	2,33000000	2,33
			140,60

8.5. 97087 - CAMADA SEPARADORA PARA EXECUÇÃO DE RADIER, PISO DE CONCRETO OU LAJE SOBRE SOLO, EM LONA PLÁSTICA. AF_09/2021 (M2)


	Area	QTD	
ÁREA DE PISO INTERTRAVADO	Area	140,60000000	140,60
			140,60

9.1. C0348 - BACIA DE LOUÇA BRANCA C/CAIXA ACOPLADA (UN)

	Quantidade	QTD	
BACIA DE LOUÇA BRANCA C/ CAIXA ACOPLADA	Quantidade	6,00000000	6,00
			6,00

9.2. C0797 - CHUVEIRO PLÁSTICO (INSTALADO) (UN)

	Quantidade	QTD	
CHUVEIRO	Quantidade	2,00000000	2,00
			2,00

MEMÓRIAS DE CÁLCULO															
	OBRA:	REFORMA NA EEF FRANCISCO NOGUEIRA DOS SANTOS	DATA : 07/06/2021												
	DESCRIÇÃO:	REFORMA NA EEF FRANCISCO NOGUEIRA DOS SANTOS	<table border="1"> <tr> <td>FONTE</td> <td>VERSÃO</td> <td>HORA</td> <td>MES</td> </tr> <tr> <td>SEINFRA</td> <td>027.1 COM DESONERAÇÃO</td> <td>83,85%</td> <td>47,70%</td> </tr> <tr> <td>SINAPI</td> <td>2021/12 COM DESONERAÇÃO</td> <td>83,55%</td> <td>01,00%</td> </tr> </table>	FONTE	VERSÃO	HORA	MES	SEINFRA	027.1 COM DESONERAÇÃO	83,85%	47,70%	SINAPI	2021/12 COM DESONERAÇÃO	83,55%	01,00%
	FONTE	VERSÃO	HORA	MES											
	SEINFRA	027.1 COM DESONERAÇÃO	83,85%	47,70%											
SINAPI	2021/12 COM DESONERAÇÃO	83,55%	01,00%												
LOCAL:	ÁGUAS BELAS														
CLIENTE:	PREFEITURA MUNICIPAL DE CASCAVEL -CE														

9.3. C3017 - PIA DE AÇO INOX (1.20x0.60)m C/ 1 CUBA E ACESSÓRIOS (UN)

	Quantidade	QTD
PIA DE AÇO INOX (1,20X0,60) C/ 1 CUBA E ACESSÓRIOS	1,00000000	1,00
		1,00

9.4. C0631 - CAIXA EM ALVENARIA (40X40X60cm) DE 1/2 TIJOLO COMUM, LASTRO DE BRITA E TAMPA DE CONCRETO (UN)

	Quantidade	QTD
CAIXA EM ALVENARIA (40X40X60cm) DE 1/2 TIJOLO COMUM , LASTRO DE BRITA E TAMPA DE CONCRETO	1,00000000	1,00
		1,00

9.5. C1948 - PONTO HIDRÁULICO, MATERIAL E EXECUÇÃO (PT)

	Quantidade	QTD
PO P/ PONTO HIDRAULICO MATERIAL E EXECUÇÃO	12,00000000	12,00
		12,00

9.6. C1950 - PONTO SANITÁRIO, MATERIAL E EXECUÇÃO (PT)

	Quantidade	QTD
PONTO SANITÁRIO ,MATERIAL E EXECUÇÃO	12,00000000	12,00
		12,00

9.7. I2132 - TORNEIRA DE PRESSÃO CROMADA P/LAVATORIO 1/2' (UN)

	Quantidade	QTD
TORNEIRA DE PRESSÃO CROMADA P/ LAVATÓRIO 1/2"	4,00000000	4,00
		4,00

9.8. I2131 - TORNEIRA DE PRESSÃO CROMADA LONGA P/PIA 3/4' (UN)

	Quantidade	QTD
TORNEIRA DE PRESSÃO CROMADA LONGA P/ PIA	1,00000000	1,00
		1,00

9.9. C0357 - BANCADA DE GRANITO (OUTRAS CORES) E= 3cm (COLOCADO) (M2)

	Quantidade	QTD
BANCADA DOS BANHEIROS	1,50000000	1,50
BACANDA COZINHA	1,00000000	1,00
3 PRATELEIRAS DEPOSITO	2,84000000	2,84
		5,34

10.1. C1640 - LUMINÁRIA FLUORESCENTE COMPLETA C/1 LÂMPADA DE 20W (UN)

	Quantidade	QTD
LUMINARIA FLOURESCENTE COMPLETA C/ 1 LÂMPADA DE 20W	12,00000000	12,00
		12,00


10.2. C1666 - LUMINÁRIA FLUORESCENTE COMPLETA C/2 LÂMPADAS DE 40W (UN)



PREFEITURA DE
CASCVEL
Ceará

MEMÓRIAS DE CÁLCULO

OBRA:	REFORMA NA EEF FRANCISCO NOGUEIRA DOS SANTOS	DATA :	07/06/2021	BDI:	027
DESCRIÇÃO:	REFORMA NA EEF FRANCISCO NOGUEIRA DOS SANTOS	FONTE:	VERSÃO	7 HORAS:	MES
LOCAL:	ÁGUAS BELAS	SEINFRA:	027 1 COM DESONERAÇÃO	BS:	FLS 554
CLIENTE:	PREFEITURA MUNICIPAL DE CASCAVEL - CE	SINAPI:	2021/12 COM DESONERAÇÃO	BS 554:	47.4

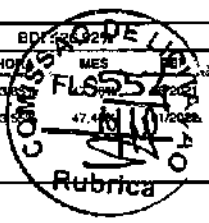

	Quantidade	QTD
LUMINARIA FLOURESCENTE COMPLETA C/2 LÂMPADAS DE 40 W	15,00000000	15,00
		15,00

10.3. C4809 - LUMINÁRIA DE EMBUTIR, EM LED, CORPO EM ALUMÍNIO E REFLETOR EM ALUMÍNIO ANODIZADO DE ALTO BRILHO, POTÊNCIA MINIMA 40W E MAXIMA DE 50W (UN)

	Quantidade	QTD
LUMINARIA PAREDE ,TIPO ARANDELA C/ LAMPADA INCANDESCENTE	4,00000000	4,00
		4,00

10.4. C1092 - DISJUNTOR MONOPOLAR EM QUADRO DE DISTRIBUIÇÃO 10A (UN)

	Quantidade	QTD
DIS.JUNTORES MONOPOLAR EM QUADRO DE DISTRIBUIÇÃO 10A	10,00000000	10,00
		10,00

10.5. 101875 - QUADRO DE DISTRIBUIÇÃO DE ENERGIA EM CHAPA DE AÇO GALVANIZADO, DE EMBUTIR, COM BARRAMENTO TRIFÁSICO, PARA 12 DISJUNTORES DIN 100A - FORNECIMENTO E INSTALAÇÃO. AF_10/2020 (UN)

	Quantidade	QTD
QUADRO DE DISTRUBUIÇÃO DE LUZ EMBUTIR ATÉ 12 DIVISOES	1,00000000	1,00
		1,00

10.6. C1479 - INTERRUPTOR DUAS TECLAS SIMPLES 10A 250V (UN)

	Quantidade	QTD
INTERRUPTOR DUAS TECLAS SIMPLES 10A 250W	4,00000000	4,00
		4,00

10.7. C1494 - INTERRUPTOR UMA TECLA SIMPLES 10A 250V (UN)

	Quantidade	QTD
INTERRUPTOR UMA TECLA SIMPLES 10A 250W	9,00000000	9,00
		9,00

10.8. C2493 - TOMADA UNIVERSAL 10A 250V (UN)

	Quantidade	QTD
TOMADA UNIVERSAL 10A 250W	21,00000000	21,00
		21,00

10.9. C4776 - REDE FRIGORÍGENA C/ TUBO DE COBRE 1/4" FLEXÍVEL, ISOLADO COM BORRACHA ELASTOMÉRICA, SUSTENTAÇÃO, SOLDA E LIMPEZA (M)

	Perímetro	QTD
REDE FRIGORÍGENA C/ TUBO DE TUBO DE COBRE 1/4" FLEXIVEL ,ISOLADO COM BORRACHA ELASTOMÉTRICA,SISTENTAÇÃO ,SOLDA E LIMPEZA	24,00000000	24,00
		24,00

10.10. C4778 - REDE FRIGORÍGENA C/ TUBO DE COBRE 1/2" FLEXÍVEL, ISOLADO COM BORRACHA ELASTOMÉRICA, SUSTENTAÇÃO, SOLDA E LIMPEZA (M)



MEMÓRIAS DE CÁLCULO

OBRA:	REFORMA NA EEF FRANCISCO NOGUEIRA DOS SANTOS
DESCRIÇÃO:	REFORMA NA EEF FRANCISCO NOGUEIRA DOS SANTOS
LOCAL:	ÁGUAS BELAS
CLIENTE:	PREFEITURA MUNICIPAL DE CASCAVEL -CE

DATA : 07/06/2021	
FONTE	VERSÃO
SEINFRA	027.1 COM DESONERAÇÃO
SINAPI	2021/12 COM DESONERAÇÃO



	Perímetro	QTD
REDE FRIGORÍGENA C/ TUBO DE COBRE 1/2" FLEXÍVEL, ISOLADO COM BORRACHA ELASTOMÉTRICA, SUSTENTAÇÃO, SOLDA E LIMPEZA	24,00000000	24,00
		24,00

10.11. C4530 - DISJUNTOR DIFERENCIAL DR-16A - 40A, 30mA (UN)

	Quantidade	QTD
DISJUNTOR DIFERENCIAL DR 16A -40A,30MA	1,00000000	1,00
		1,00

10.12. C1121 - DISJUNTOR TRIPOLAR EM QUADRO DE DISTRIBUIÇÃO 20A (UN)

	Quantidade	QTD
DISJUNTOR TRIPOLAR EM QUADRO DE DISTRIBUIÇÃO 20A	1,00000000	1,00
		1,00

10.13. 92980 - CABO DE COBRE FLEXÍVEL ISOLADO, 10 MM², ANTI-CHAMA 0,6/1,0 KV, PARA DISTRIBUIÇÃO - FORNECIMENTO E INSTALAÇÃO. AF_12/2015 (M)

	Quantidade	QTD
Alimentação Quadro Enel ao QGBT	50,00000000	50,00
		50,00

10.14. 91929 - CABO DE COBRE FLEXÍVEL ISOLADO, 4 MM², ANTI-CHAMA 0,6/1,0 KV, PARA CIRCUITOS TERMINAIS - FORNECIMENTO E INSTALAÇÃO. AF_12/2015 (M)

	Quantidade	QTD
Alimentação dos Ar condicionadas	200,00000000	200,00
		200,00

11.1. C2461 - TEXTURA ACRÍLICA 1 DEMÃO EM PAREDES EXTERNAS (M2)

	Altura	Compriment	QTD
TEXTURA ACRILICA 1 DEMÃO EM PAREDES EXTERNAS	1,80000000	115,87000000	208,57
TEXTURA ACRILICA 1 DEMÃO EM PILARES	1,80000000	0,88000000	1,58
TEXTURA ACRILICA 1 DEMÃO EM PILARES	1,80000000	6,40000000	11,52
			221,67

11.2. C1208 - EMASSAMENTO DE PAREDES INTERNAS 2 DEMÃOS C/MASSA DE PVA (M2)

	Altura	Compriment	QTD
EMASSAMENTO DE PAREDES INTERNAS SALA 02 2 DEMÃOS C/ MASSA DE PVA	1,80000000	28,00000000	50,40
EMASSAMENTO DE PAREDES INTERNAS 2 DEMÃOS NA SECRETARIA	1,80000000	24,84000000	44,71
EMASSAMENTO DE PAREDES INTERNAS 2 DEMÃOS NA SALA DE INFORMATICA C/ MASSA PVA	1,80000000	20,94000000	37,69
EMASSAMENTO DE PAREDES INTERNAS NA SALA 01 2 DEMÃOS C/ MASSA PVA	1,80000000	24,56000000	44,21
EMASSAMENTO DE PAREDES INTERNAS WC MASC. ADULTO	1,20000000	5,32000000	6,38



MEMÓRIAS DE CÁLCULO



OBRA:	REFORMA NA EEF FRANCISCO NOGUEIRA DOS SANTOS
DESCRIÇÃO:	REFORMA NA EEF FRANCISCO NOGUEIRA DOS SANTOS
LOCAL:	ÁGUAS BELAS
CLIENTE:	PREFEITURA MUNICIPAL DE CASCAVEL -CE

DATA : 07/06/2021	
# FONTE	# VERSÃO
SEINFRA	027.1 COM DESONERAÇÃO
SINAPI	2021/12 COM DESONERAÇÃO

		Altura	Compriment	QTD
EMASSAMENTO DE PAREDES INTERNAS WC MASCULINO INFANTIL	Comprimento*Altura	1,20000000	5,32000000	6,38
EMASSAMENTO DE PAREDES INTERNAS WC FEM. ADULTO	Comprimento*Altura	1,20000000	5,32000000	6,38
EMASSAMENTO DE PAREDES INTERNAS WC FEM. INFANTIL	Comprimento*Altura	1,20000000	5,32000000	6,38
EMASSAMENTO DE PAREDES INTERNAS PNE MASC.	Comprimento*Altura	6,14000000	1,20000000	7,37
EMASSAMENTO DE PAREDES INTERNAS PNE MASC.	Comprimento*Altura	6,14000000	1,20000000	7,37
EMASSAMENTO DE PAREDES INTERNAS WC LAVATORIO	Comprimento*Altura	6,14000000	1,20000000	7,37
	Comprimento*Altura	0,00000000	0,00000000	0,00
				224,64

11.3. C1615 - LATEX DUAS DEMÃOS EM PAREDES INTERNAS S/MASSA (M2)

		Altura	Compriment	QTD
LATEX DUAS DEMÃOS EM PAREDES INTERNAS S/ MASSA	Comprimento*Altura	1,80000000	28,00000000	50,40
LATEX DUAS DEMÃOS EM PAREDES INTERNAS SECRETARIA	Comprimento*Altura	1,80000000	24,84000000	44,71
LATEX DUAS DEMÃOS EM PAREDES INTERNAS INFORMATICA	Comprimento*Altura	1,80000000	20,94000000	37,69
LATEX DUAS DEMÃOS EM PAREDES INTERNAS SALA 01	Comprimento*Altura	1,80000000	24,56000000	44,21
LATEX DUAS DEMÃOS EM PAREDES INTERNAS WC MASC. ADULTO	Comprimento*Altura	1,20000000	5,32000000	6,38
LATEX DUAS DEMÃOS EM PAREDES INTERNAS WC MASC. INFANTIL	Comprimento*Altura	1,20000000	5,32000000	6,38
LATEX DUAS DEMÃOS EM PAREDES INTERNAS WC FEM. ADULTO	Comprimento*Altura	1,20000000	5,32000000	6,38
LATEX DUAS DEMÃOS EM PAREDES INTERNAS WC FEM. INFANTIL	Comprimento*Altura	1,20000000	5,32000000	6,38
LATEX DUAS DEMÃOS EM PAREDES INTERNAS WC PNE FEM.	Comprimento*Altura	1,20000000	6,14000000	7,37
LATEX DUAS DEMÃOS EM PAREDES INTERNAS WC PNE MASC.	Comprimento*Altura	1,20000000	6,14000000	7,37
LATEX DUAS DEMÃOS EM PAREDES INTERNAS WC LAVATORIO	Comprimento*Altura	1,20000000	6,14000000	7,37
	Comprimento*Altura	0,00000000	0,00000000	0,00
	Comprimento*Altura	0,00000000	0,00000000	0,00
	Comprimento*Altura	0,00000000	0,00000000	0,00
				224,64

11.4. C1206 - EMASSAMENTO DE ESQUADRIAS DE MADEIRA P/TINTA ÓLEO OU ESMALTE 2 DEMÃOS (M2)


		Compriment	Largura	Quantidade	QTD
EMASSAMENTO DE ESQUADRIAS DE MADEIRA P/ TINTA ÓLEO OU ESMALTE 2 DEMÃOS	Comprimento*Largura* Quantidade	2,10000000	0,80000000	3,00000000	5,04
EMASSAMENTO DE ESQUADRIAS DE MADEIRA P/ TINTA ÓLEO OU ESMALTE 2 DEMÃOS	Comprimento*Largura* Quantidade	2,10000000	0,80000000	3,00000000	5,04
EMASSAMENTO DE ESQUADRIAS DE MADEIRA P/ TINTA ÓLEO OU ESMALTE 2 DEMÃOS	Comprimento*Largura* Quantidade	2,10000000	0,80000000	3,00000000	5,04



MEMÓRIAS DE CÁLCULO

OBRA:	REFORMA NA EEF FRANCISCO NOGUEIRA DOS SANTOS
DESCRIÇÃO:	REFORMA NA EEF FRANCISCO NOGUEIRA DOS SANTOS
LOCAL:	ÁGUAS BELAS
CLIENTE:	PREFEITURA MUNICIPAL DE CASCAVEL -CE

DATA :	07/08/2021		
FONTE	VERSÃO	HORA	MEM
SEINFRA	027.1 COM DESONERAÇÃO	83,85%	07/08/2021
SINAPI	2021/12 COM DESONERAÇÃO	83,55%	07/08/2021

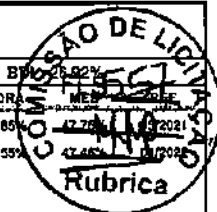

		Compriment	Largura	Quantidade	QTD:
EMASSAMENTO ESQUADRIAS DE MADEIRA	Comprimento*Largura*Quantidade	2,10000000	0,80000000	3,00000000	5,04
EMASSAMENTO ESQUADRIAS DE MADEIRA	Comprimento*Largura*Quantidade	2,10000000	0,80000000	3,00000000	5,04
EMASSAMENTO ESQUADRIAS DE MADEIRA	Comprimento*Largura*Quantidade	2,10000000	0,84000000	3,00000000	5,29
EMASSAMENTO DE ESQUADRIA DE MADEIRA	Comprimento*Largura*Quantidade	2,10000000	0,70000000	3,00000000	4,41
EMASSAMENTO DE ESQUADRIAS DE MADEIRA	Comprimento*Largura*Quantidade	2,10000000	0,70000000	3,00000000	4,41
EMASSAMENTO DE ESQUADRIAS DE MADEIRA	Comprimento*Largura*Quantidade	2,10000000	0,70000000	3,00000000	4,41
EMASSAMENTO DE ESQUADRIAS DE MADEIRA	Comprimento*Largura*Quantidade	2,10000000	0,70000000	3,00000000	4,41
EMASSAMENTO DE ESQUADRIAS DE MADEIRA	Comprimento*Largura*Quantidade	2,10000000	0,90000000	3,00000000	5,67
EMASSAMENTO DE ESQUADRIAS DE MADEIRA	Comprimento*Largura*Quantidade	2,10000000	0,90000000	3,00000000	5,67
EMASSAMENTO DE ESQUADRIAS DE MADEIRA	Comprimento*Largura*Quantidade	2,10000000	0,60000000	3,00000000	3,78
					63,25

11.5. C1280 - ESMALTE DUAS DEMÃOS EM ESQUADRIAS DE MADEIRA (M2)

	Area	QTD
ESMALTE DUAS DEMÃOS EM ESQUADRIAS DE MADEIRA	63,25000000	63,25
		63,25

11.6. C1280 - ESMALTE DUAS DEMÃOS EM ESQUADRIAS DE MADEIRA (M2)

	Compriment	Largura	QTD	
ESMALTE DUAS DEMÃOS EM ESQUADRIAS DE MADEIRA NA COBERTA	Comprimento*Largura	2,44000000	0,80000000	1,95
ESMALTE DUAS DEMÃOS ESQUADRIAS DE MADEIRA NA COBERTA	Comprimento*Largura	8,00000000	1,98000000	15,84
ESMALTE DUAS DEMÃOS ESQUADRIAS MADEIRA NA COBERTA	Comprimento*Largura	12,30000000	1,67000000	20,54
ESMALTE DUAS DEMÃOS ESQUADRIAS MADEIRA NA COBERTA	Comprimento*Largura	5,55000000	2,25000000	12,49
ESMALTE DUAS DEMÃOS ESQUADRIAS MADEIRA NA COBERTA	Comprimento*Largura	3,13000000	2,30000000	7,20
				58,02

11.7. C2898 - PINTURA HIDRACOR (M2)

	Altura	Compriment	QTD	
PINTURA DO MURO GERAL DA EDIFICAÇÃO	Comprimento*Altura	2,50000000	44,15000000	110,38
				110,38

11.8. 102491 - PINTURA DE PISO COM TINTA ACRÍLICA, APLICAÇÃO MANUAL, 2 DEMÃOS, INCLUSO FUNDO PREPARADOR. AF_05/2021 (M2)

	Area	QTD
PINTURA CALÇADAS	45,12000000	45,12
		45,12

12.1. C0773 - CHAPIM PRÉ-MOLDADO DE CONCRETO (M2)

	Compriment	Largura	QTD	
CHAPIM - PRÉMOLDADO DE CONCRETO	Comprimento*Largura	14,92000000	0,25000000	3,73
				3,73



MEMÓRIAS DE CÁLCULO

OBRA:	REFORMA NA EEF FRANCISCO NOGUEIRA DOS SANTOS	DATA :	07/06/2021	B	10	2021
DESCRIÇÃO:	REFORMA NA EEF FRANCISCO NOGUEIRA DOS SANTOS	FONTE	VERSÃO	HORAS	MES	ANO
LOCAL:	ÁGUAS BELAS	SEINFRA	027.1 COM DESONERAÇÃO	83,85		2021
CLIENTE:	PREFEITURA MUNICIPAL DE CASCAVEL -CE	SINAPI	2021/12 COM DESONERAÇÃO	83,55		2021



12.2. C1869 - PEITORIL DE GRANITO L= 15 cm (M)

		Perimetro	QTD
PEITORIL DE GRANITO L=15 CM	Perimetro	26,80000000	26,80
			26,80

12.3. C1620 - LETREIRO - LETRA EM CAIXA DE ZINCO, H= 20CM (UN)

		Quantidade	QTD
LETREIRO COM NOME DA ESCOLA	Quantidade	29,00000000	29,00
			29,00

12.4. C1628 - LIMPEZA GERAL (M2)

		Quantidade	QTD
ÁREA DE EDIFICAÇÃO	Quantidade	243,35000000	243,35
			243,35

Carlos Magno Lima Fonseca Junior
Carlos Magno L. F. Junior
Engenheiro Civil
CREA-CE Nº 06173/108-1
(85) 9 9793.5033



PREFEITURA DE
CASCVEL
Ceará

RELATÓRIO ANALÍTICO - COMPOSIÇÕES DE CUSTOS

OBRA:	REFORMA NA EEF FRANCISCO NOGUEIRA DOS SANTOS	DATA:	07/06/2021
DESCRIÇÃO:	REFORMA NA EEF FRANCISCO NOGUEIRA DOS SANTOS	FORTE:	VERBÃO
LOCAL:	ÁGUAS BELAS	SEINFRA:	027.1 COM DESONERAÇÃO 83,82%
CLIENTE:	PREFEITURA MUNICIPAL DE CASCAVEL -CE	SINAPI:	2021/12 COM DESONERAÇÃO 83,32%



1.1. C1937 - PLACAS PADRÃO DE OBRA (M2)

MAO DE OBRA		FORTE	UNID.	COEFICIENTE	PREÇO UNITÁRIO	TOTAL
12543	SERVENTE	SEINFRA	H	2,00000000	15,5500	31,1000
TOTAL MAO DE OBRA:						31,1000

MATERIAL		FORTE	UNID.	COEFICIENTE	PREÇO UNITÁRIO	TOTAL
10537	CHAPA DE AÇO GALVANIZADA ESP. 0.3MM	SEINFRA	M2	1,02000000	35,5900	36,3018
11100	ESMALTE SINTETICO	SEINFRA	L	1,00000000	24,9900	24,9900
11891	PONTALETE / BARROTE DE 3"x3"	SEINFRA	M	4,50000000	12,6100	56,7450
11725	PREGO 15X15 (1.1/4" x 13) (APROXIMADAMENTE 672UN/KG)	SEINFRA	KG	0,15000000	15,5400	2,3310
TOTAL MATERIAL:						120,3678
VALOR:						151,47

2.1. C1061 - DEMOLIÇÃO DE LOUÇA SANITÁRIA (UN)

MAO DE OBRA		FORTE	UNID.	COEFICIENTE	PREÇO UNITÁRIO	TOTAL
12320	ENCANADOR	SEINFRA	H	0,20000000	20,3200	4,0640
12391	PEDREIRO	SEINFRA	H	0,20000000	20,7700	4,1540
12543	SERVENTE	SEINFRA	H	0,60000000	15,5500	9,3300
TOTAL MAO DE OBRA:						17,5480
VALOR:						17,55

2.2. C1066 - DEMOLIÇÃO DE PISO CIMENTADO SOBRE LASTRO DE CONCRETO (M2)

MAO DE OBRA		FORTE	UNID.	COEFICIENTE	PREÇO UNITÁRIO	TOTAL
12391	PEDREIRO	SEINFRA	H	0,13000000	20,7700	2,7001
12543	SERVENTE	SEINFRA	H	1,30000000	15,5500	20,2150
TOTAL MAO DE OBRA:						22,9151
VALOR:						22,92

2.3. C1047 - DEMOLIÇÃO DE COBOGÓS (M2)

MAO DE OBRA		FORTE	UNID.	COEFICIENTE	PREÇO UNITÁRIO	TOTAL
12391	PEDREIRO	SEINFRA	H	0,30000000	20,7700	6,2310
12543	SERVENTE	SEINFRA	H	1,50000000	15,5500	23,3250
TOTAL MAO DE OBRA:						29,5560
VALOR:						29,56

2.4. C2210 - RETIRADA DE PORTAS E JANELAS, INCLUSIVE BATENTES (M2)

MAO DE OBRA		FORTE	UNID.	COEFICIENTE	PREÇO UNITÁRIO	TOTAL
12391	PEDREIRO	SEINFRA	H	0,08000000	20,7700	1,6616
12543	SERVENTE	SEINFRA	H	0,80000000	15,5500	12,4400
TOTAL MAO DE OBRA:						14,1016
VALOR:						14,10

2.5. C3040 - RETIRADA DE GRADE DE FERRO (M2)

Carlos Magno L. F. Júnior
Engenheiro
CREA CE Nº 0617
18519 9793.5033



RELATÓRIO ANALÍTICO - COMPOSIÇÕES DE CUSTOS



OBRA:	REFORMA NA EEF FRANCISCO NOGUEIRA DOS SANTOS	DATA : 07/08/2021													
DESCRIÇÃO:	REFORMA NA EEF FRANCISCO NOGUEIRA DOS SANTOS	<table border="1" style="font-size: small;"> <tr> <th>FONTES</th> <th>VERSÃO</th> <th>DATA</th> <th>PREÇO</th> </tr> <tr> <td>SEINFRA</td> <td>027.1</td> <td>COM DESONERAÇÃO</td> <td>47.7</td> </tr> <tr> <td>SINAPI</td> <td>2021/12</td> <td>COM DESONERAÇÃO</td> <td>83.559</td> </tr> </table>	FONTES	VERSÃO	DATA	PREÇO	SEINFRA	027.1	COM DESONERAÇÃO	47.7	SINAPI	2021/12	COM DESONERAÇÃO	83.559	
FONTES	VERSÃO	DATA	PREÇO												
SEINFRA	027.1	COM DESONERAÇÃO	47.7												
SINAPI	2021/12	COM DESONERAÇÃO	83.559												
LOCAL:	ÁGUAS BELAS														
CLIENTE:	PREFEITURA MUNICIPAL DE CASCAVEL -CE														

MAO DE OBRA		FONTES	UNID	COEFICIENTE	PREÇO UNITÁRIO	TOTAL
12391	PEDREIRO	SEINFRA	H	0,20000000	20,7700	4,1540
12543	SERVENTE	SEINFRA	H	0,20000000	15,5500	3,1100
TOTAL MAO DE OBRA:						7,2640
VALOR:						7,26

2.6. C1070 - DEMOLIÇÃO DE REVESTIMENTO C/ARGAMASSA (M2)

MAO DE OBRA		FONTES	UNID	COEFICIENTE	PREÇO UNITÁRIO	TOTAL
12391	PEDREIRO	SEINFRA	H	0,05000000	20,7700	1,0385
12543	SERVENTE	SEINFRA	H	0,50000000	15,5500	7,7750
TOTAL MAO DE OBRA:						8,8135
VALOR:						8,81

2.7. C1074 - DEMOLIÇÃO DE REVESTIMENTO C/CERÂMICAS (M2)

MAO DE OBRA		FONTES	UNID	COEFICIENTE	PREÇO UNITÁRIO	TOTAL
12391	PEDREIRO	SEINFRA	H	0,25000000	20,7700	5,1925
12543	SERVENTE	SEINFRA	H	2,50000000	15,5500	38,8750
TOTAL MAO DE OBRA:						44,0675
VALOR:						44,07

3.1. C4420 - LAJE PRÉ-FABRICADA P/ FÔRRO - VÃO ACIMA DE 4,01 m (M2)

MAO DE OBRA		FONTES	UNID	COEFICIENTE	PREÇO UNITÁRIO	TOTAL
12391	PEDREIRO	SEINFRA	H	0,35000000	20,7700	7,2695
12543	SERVENTE	SEINFRA	H	0,35000000	15,5500	5,4425
TOTAL MAO DE OBRA:						12,7120

MATERIAL		FONTES	UNID	COEFICIENTE	PREÇO UNITÁRIO	TOTAL
10169	AÇO CA-80	SEINFRA	KG	0,74000000	8,2800	6,1272
11691	PONTALETE / BARROTE DE 3"x3"	SEINFRA	M	1,30000000	12,6100	16,3930
11728	PREGO 18X27 (2.1/2" X 10) (APROXIMADAMENTE 198UN/KG)	SEINFRA	KG	0,03000000	13,8000	0,4140
11846	SARRAFO DE 1"x4"	SEINFRA	M	0,97000000	4,7400	4,5978
11916	TABUA DE 1" DE 3A. - L = 30cm	SEINFRA	M	0,65000000	10,0100	6,5065
18267	LAJE PRÉ-FABRICADA COMUM DE 8 cm P/ FÔRRO - VÃO ACIMA DE 4,01 m	SEINFRA	M2	1,00000000	43,3300	43,3300
TOTAL MATERIAL:						77,3685

SERVIÇO		FONTES	UNID	COEFICIENTE	PREÇO UNITÁRIO	TOTAL
C0840	CONCRETO P/VIBR., FCK 15 MPa COM AGREGADO ADQUIRIDO	SEINFRA	M3	0,03000000	395,5400	11,8662
C1603	LANÇAMENTO E APLICAÇÃO DE CONCRETO C/ ELEVAÇÃO	SEINFRA	M3	0,03000000	228,2500	6,8475
TOTAL SERVIÇO:						18,7137
VALOR:						108,79

3.2. C3273 - CONCRETO P/VIBR., FCK=25MPa COM AGREGADO PRODUZIDO (S/TRANSP.) (M3)

EQUIPAMENTO		FONTES	UNID	COEFICIENTE	PREÇO UNITÁRIO	TOTAL
10566	BETONEIRA COM MOTOR A DIESEL (CHI)	SEINFRA	H	0,00000000	20,7833	0,0000
10680	BETONEIRA COM MOTOR A DIESEL (CHP)	SEINFRA	H	1,00000000	26,4089	26,4089



RELATÓRIO ANALÍTICO - COMPOSIÇÕES DE CUSTOS

OBRA: REFORMA NA EEF FRANCISCO NOGUEIRA DOS SANTOS
 DESCRIÇÃO: REFORMA NA EEF FRANCISCO NOGUEIRA DOS SANTOS
 LOCAL: ÁGUAS BELAS
 CLIENTE: PREFEITURA MUNICIPAL DE CASCAVEL -CE

DATA : 07/08/2021

VERSÃO: 127
 SEINFRA: 027 1 COM DESONERAÇÃO
 SINAPI: 2021/12 COM DESONERAÇÃO

PPS 26,92%

83,65%

47,76%

83,65%

47,76%

83,65%

TOTAL EQUIPAMENTO: 26,4089

MAO DE OBRA		FORTE	UNID	COEFICIENTE	PREÇO UNITÁRIO	TOTAL
12543	SERVENTE	SEINFRA	H	6,00000000	15,5500	93,3000
TOTAL MAO DE OBRA:						93,3000

MATERIAL		FORTE	UNID	COEFICIENTE	PREÇO UNITÁRIO	TOTAL
10805	CIMENTO PORTLAND	SEINFRA	KG	349,00000000	0,5600	195,4400
TOTAL MATERIAL:						195,4400

SERVICO		FORTE	UNID	COEFICIENTE	PREÇO UNITÁRIO	TOTAL
C3130	AREIA DE RIO - EXTRAÇÃO	SEINFRA	M3	0,86690000	7,5600	6,5538
C3253	BRITA PRODUZIDA PARA USOS DIVERSOS	SEINFRA	M3	0,83600000	81,5400	68,1674
TOTAL SERVICIO:						74,7212

VALOR: 389,88

3.3. C0830 - CONCRETO CICLÓPICO FCK 15 MPa COM AGREGADO ADQUIRIDO (M3)

EQUIPAMENTO		FORTE	UNID	COEFICIENTE	PREÇO UNITÁRIO	TOTAL
10882	BETONEIRA ELÉTRICA 580L (CHP)	SEINFRA	H	0,49980000	22,3108	11,1509
TOTAL EQUIPAMENTO:						11,1509

MAO DE OBRA		FORTE	UNID	COEFICIENTE	PREÇO UNITÁRIO	TOTAL
12391	PEDREIRO	SEINFRA	H	2,00000000	20,7700	41,5400
12543	SERVENTE	SEINFRA	H	16,00000000	15,5500	248,8000
TOTAL MAO DE OBRA:						290,3400

MATERIAL		FORTE	UNID	COEFICIENTE	PREÇO UNITÁRIO	TOTAL
10109	AREIA MEDIA	SEINFRA	M3	0,84620000	67,5000	43,6185
10280	BRITA	SEINFRA	M3	0,58520000	76,1900	44,5864
10805	CIMENTO PORTLAND	SEINFRA	KG	198,00000000	0,5600	109,7600
11600	PEDRA DE MÃO (RACHÃO)	SEINFRA	M3	0,40000000	66,0600	26,4240
TOTAL MATERIAL:						224,3889

VALOR: 525,88

3.4. C2666 - VERGA RETA DE CONCRETO ARMADO (M3)

EQUIPAMENTO		FORTE	UNID	COEFICIENTE	PREÇO UNITÁRIO	TOTAL
10882	BETONEIRA ELÉTRICA 580L (CHP)	SEINFRA	H	0,71400000	22,3108	15,9299
TOTAL EQUIPAMENTO:						15,9299


MAO DE OBRA		FORTE	UNID	COEFICIENTE	PREÇO UNITÁRIO	TOTAL
10037	AJUDANTE	SEINFRA	H	12,30000000	16,7700	206,2710
10121	ARMADOR/FERREIRO	SEINFRA	H	4,80000000	20,7700	99,6960
10498	CARPINTEIRO	SEINFRA	H	7,50000000	20,7700	155,7750
12391	PEDREIRO	SEINFRA	H	2,00000000	20,7700	41,5400
12543	SERVENTE	SEINFRA	H	12,00000000	15,5500	186,6000
TOTAL MAO DE OBRA:						689,8820

MATERIAL		FORTE	UNID	COEFICIENTE	PREÇO UNITÁRIO	TOTAL
10103	ARAME RECOZIDO N.18 BWG	SEINFRA	KG	1,20000000	10,0500	12,0600



RELATÓRIO ANALÍTICO - COMPOSIÇÕES DE CUSTOS

OBRA:	REFORMA NA EEF FRANCISCO NOGUEIRA DOS SANTOS	DATA : 07/06/2021	BDI : 26,92%											
DESCRIÇÃO:	REFORMA NA EEF FRANCISCO NOGUEIRA DOS SANTOS	<table border="1" style="font-size: small;"> <tr> <th>FONTES</th> <th>VERSÃO</th> <th>HORA</th> <th>REF.</th> </tr> <tr> <td>SEINFRA</td> <td>027.1 COM DESONERAÇÃO</td> <td>63,80</td> <td>05/0021</td> </tr> <tr> <td>SINAPI</td> <td>2021/12 COM DESONERAÇÃO</td> <td>67,20</td> <td>07/0022</td> </tr> </table>	FONTES	VERSÃO	HORA	REF.	SEINFRA	027.1 COM DESONERAÇÃO	63,80	05/0021	SINAPI	2021/12 COM DESONERAÇÃO	67,20	07/0022
FONTES	VERSÃO	HORA	REF.											
SEINFRA	027.1 COM DESONERAÇÃO	63,80	05/0021											
SINAPI	2021/12 COM DESONERAÇÃO	67,20	07/0022											
LOCAL:	ÁGUAS BELAS													
CLIENTE:	PREFEITURA MUNICIPAL DE CASCAVEL -CE													

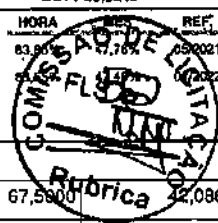

ITEM	DESCRIÇÃO	UNID.	QUANTIDADE	VALOR UNITÁRIO	VALOR TOTAL
10109	AREIA MEDIA	M3	0,62350000	67,5000	42,0863
10157	AÇO CA-25	KG	60,00000000	9,5100	570,6000
10280	BRITA	M3	0,87800000	76,1900	66,8948
10805	CIMENTO PORTLAND	KG	327,60000000	0,5500	183,4560
11691	PONTALETE / BARROTE DE 3"x3"	M	0,60000000	12,6100	7,5880
11728	PREGO 18X27 (2.1/2" X 10) (APROXIMADAMENTE 198UN/KG)	KG	2,00000000	13,8000	27,6000
11916	TABUA DE 1" DE 3A. - L = 30cm	M	5,00000000	10,0100	50,0500
TOTAL MATERIAL:					960,3121

VALOR:	1.666,12
---------------	-----------------

4.1. C0073 - ALVENARIA DE TIJOLO CERÂMICO FURADO (9x19x19)cm C/ARGAMASSA MISTA DE CAL HIDRATADA ESP.=10cm (1:2:8) (M2)

MÃO DE OBRA		FONTES	UNID.	COEFICIENTE	PREÇO UNITÁRIO	TOTAL
12391	PEDREIRO	SEINFRA	H	1,00000000	20,7700	20,7700
12543	SERVENTE	SEINFRA	H	1,12000000	15,5500	17,4160
TOTAL MÃO DE OBRA:						38,1860

MATERIAL		FONTES	UNID.	COEFICIENTE	PREÇO UNITÁRIO	TOTAL
10109	AREIA MEDIA	SEINFRA	M3	0,01500000	67,5000	1,0125
10441	CAL HIDRATADA	SEINFRA	KG	2,18000000	1,1000	2,3980
10805	CIMENTO PORTLAND	SEINFRA	KG	2,18000000	0,5600	1,2208
12081	TIJOLO CERÂMICO FURADO 9X19X19CM	SEINFRA	UN	25,00000000	0,6800	17,0000
TOTAL MATERIAL:						21,6313
VALOR:						59,82

5.1. C1993 - PORTA TIPO FICHA EMBUTIDA (S/ACESSÓRIOS) (M2)

MÃO DE OBRA		FONTES	UNID.	COEFICIENTE	PREÇO UNITÁRIO	TOTAL
10041	AJUDANTE DE CARPINTEIRO	SEINFRA	H	2,02000000	16,7700	33,8754
10498	CARPINTEIRO	SEINFRA	H	2,02000000	20,7700	41,9554
TOTAL MÃO DE OBRA:						75,8308

MATERIAL		FONTES	UNID.	COEFICIENTE	PREÇO UNITÁRIO	TOTAL
11705	PORTA DE FICHA EMBUTIDA	SEINFRA	M2	1,00000000	268,7800	268,7800
TOTAL MATERIAL:						268,7800
VALOR:						344,61

5.2. C1408 - FORRAMENTO OU BATENTE DE MADEIRA (M)


MÃO DE OBRA		FONTES	UNID.	COEFICIENTE	PREÇO UNITÁRIO	TOTAL
10041	AJUDANTE DE CARPINTEIRO	SEINFRA	H	0,30000000	16,7700	5,0310
10498	CARPINTEIRO	SEINFRA	H	0,30000000	20,7700	6,2310
TOTAL MÃO DE OBRA:						11,2620

MATERIAL		FONTES	UNID.	COEFICIENTE	PREÇO UNITÁRIO	TOTAL
11590	PARAFUSO PARA MADEIRA DE 80MM	SEINFRA	UN	2,00000000	0,2700	0,5400
11724	PREGO	SEINFRA	KG	0,04000000	15,5400	0,6216
11919	TACO PARA FIXAÇÃO DE BATENTE/RODAPÉ	SEINFRA	UN	1,00000000	1,3800	1,3800
18274	FORRAMENTO OU BATENTE DE MADEIRA, L = 15 cm	SEINFRA	CJ	0,20000000	123,4500	24,6900



RELATÓRIO ANALÍTICO - COMPOSIÇÕES DE CUSTOS

OBRA:	REFORMA NA EEF FRANCISCO NOGUEIRA DOS SANTOS	DATA:	07/08/2021	BDI:	26,82%
DESCRIÇÃO:	REFORMA NA EEF FRANCISCO NOGUEIRA DOS SANTOS	FONTES	VERSÃO	HORA	
LOCAL:	ÁGUAS BELAS	SEINFRA	027.1 COM DESONERAÇÃO	83,6%	47,78%
CLIENTE:	PREFEITURA MUNICIPAL DE CASCAVEL - CE	SINAPI	2021/12 COM DESONERAÇÃO	83,6%	

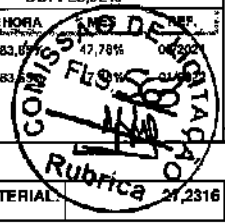

TOTAL MATERIAL:	27,2316
VALOR:	38,49

5.3. C1144 - DOBRADIÇA CROMADA 3" X 2 1/2" (UN)

MAO DE OBRA	FONTES	UNID	COEFICIENTE	PREÇO UNITÁRIO	TOTAL	
10041	AJUDANTE DE CARPINTEIRO	SEINFRA	H	0,25000000	16,7700	4,1925
10498	CARPINTEIRO	SEINFRA	H	0,25000000	20,7700	5,1925
TOTAL MAO DE OBRA:					9,3850	

MATERIAL	FONTES	UNID	COEFICIENTE	PREÇO UNITÁRIO	TOTAL	
11027	DOBRADIÇA 3"X2 1/2" CROMADA	SEINFRA	UN	1,00000000	19,6700	19,6700
11587	PARAFUSO PARA MADEIRA 1 3/4"X10MM	SEINFRA	UN	6,00000000	0,1500	0,9000
TOTAL MATERIAL:					20,5700	
VALOR:					29,96	

5.4. C1361 - FECHADURA COMPLETA PARA PORTA INTERNA (UN)

MAO DE OBRA	FONTES	UNID	COEFICIENTE	PREÇO UNITÁRIO	TOTAL	
10041	AJUDANTE DE CARPINTEIRO	SEINFRA	H	2,00000000	16,7700	33,5400
10498	CARPINTEIRO	SEINFRA	H	2,00000000	20,7700	41,5400
TOTAL MAO DE OBRA:					75,0800	

MATERIAL	FONTES	UNID	COEFICIENTE	PREÇO UNITÁRIO	TOTAL	
11155	FECHADURA COMPLETA PARA PORTA INTERNA	SEINFRA	UN	1,00000000	46,0000	46,0000
TOTAL MATERIAL:					46,0000	
VALOR:					121,08	

5.5. C0042 - ALIZAR (GUARNIÇÃO) DE MADEIRA (M)

MAO DE OBRA	FONTES	UNID	COEFICIENTE	PREÇO UNITÁRIO	TOTAL	
10041	AJUDANTE DE CARPINTEIRO	SEINFRA	H	0,10000000	16,7700	1,6770
10498	CARPINTEIRO	SEINFRA	H	0,10000000	20,7700	2,0770
TOTAL MAO DE OBRA:					3,7540	

MATERIAL	FONTES	UNID	COEFICIENTE	PREÇO UNITÁRIO	TOTAL	
11724	PREGO	SEINFRA	KG	0,02000000	15,5400	0,3108
18268	ALIZAR DE MADEIRA L = 5 cm	SEINFRA	M	1,00000000	4,5400	4,5400
TOTAL MATERIAL:					4,8508	
VALOR:					8,60	

5.6. C4515 - JANELA EM ALUMÍNIO ANODIZADO NATURAL/FOSCO, DE CORRER, COM BANDEIROLA E/OU PEITORIL, SEM VIDRO - FORNECIMENTO E MONTAGEM (M2)


MATERIAL	FONTES	UNID	COEFICIENTE	PREÇO UNITÁRIO	TOTAL	
18339	JANELA EM ALUMÍNIO ANODIZADO NATURAL/FOSCO, DE CORRER, COM BANDEIROLA E/OU PEITORIL, SEM VIDRO (COLOCADA)	SEINFRA	M2	1,00000000	287,1000	287,1000
TOTAL MATERIAL:					287,1000	
VALOR:					287,10	

5.7. C2670 - VIDRO COMUM EM CAIXILHOS C/MASSA ESP.= 4mm, COLOCADO (M2)



RELATÓRIO ANALÍTICO - COMPOSIÇÕES DE CUSTOS

OBRA:	REFORMA NA EEF FRANCISCO NOGUEIRA DOS SANTOS	DATA:	07/06/2021	BDI:	26,00%
DESCRIÇÃO:	REFORMA NA EEF FRANCISCO NOGUEIRA DOS SANTOS	FONTE:	SEINFRA	VERBA:	RECURSOS PRÓPRIOS
LOCAL:	ÁGUAS BELAS	SEINFRA:	027.1 COM DESONERAÇÃO	83.569	47.00%
CLIENTE:	PREFEITURA MUNICIPAL DE CASCAVEL - CE	SINAPI:	2021/12 COM DESONERAÇÃO	83.569	47.00%

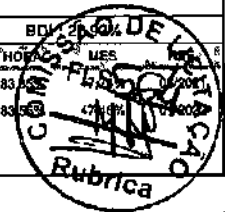

MATERIAL	FONTE	UNID	COEFICIENTE	PREÇO UNITÁRIO	TOTAL
12258	SEINFRA	M2	1,00000000	153,3300	153,3300
TOTAL MATERIAL:					153,3300
VALOR:					153,33

5.8. C1873 - PELÍCULA DE INSULFILM (M2)

MAO DE OBRA	FONTE	UNID	COEFICIENTE	PREÇO UNITÁRIO	TOTAL
11530	SEINFRA	H	0,25000000	20,7700	5,1925
TOTAL MAO DE OBRA:					5,1925

MATERIAL	FONTE	UNID	COEFICIENTE	PREÇO UNITÁRIO	TOTAL
11611	SEINFRA	M2	1,05000000	41,2900	43,3545
TOTAL MATERIAL:					43,3545
VALOR:					48,55

5.9. C3659 - PORTÃO DE METALON E BARRA CHATA DE FERRO C/FECHADURA E DOBRADIÇA, INCLUS. PINTURA ESMALTE SINTÉTICO (M2)

MAO DE OBRA	FONTE	UNID	COEFICIENTE	PREÇO UNITÁRIO	TOTAL
11530	SEINFRA	H	1,00000000	20,7700	20,7700
12391	SEINFRA	H	0,35000000	20,7700	7,2695
12543	SEINFRA	H	0,25000000	15,5500	3,8875
TOTAL MAO DE OBRA:					31,9270

MATERIAL	FONTE	UNID	COEFICIENTE	PREÇO UNITÁRIO	TOTAL
10108	SEINFRA	M3	0,00100000	74,7200	0,0747
10805	SEINFRA	KG	0,15000000	0,5600	0,0840
16727	SEINFRA	UN	1,00000000	352,4500	352,4500
TOTAL MATERIAL:					352,6087
VALOR:					384,54

5.10. C4730 - CERCA/GRADIL NYLOFOR H=1,53M, MALHA 5 X 20CM - FIO 4,30MM, COM FIXADORES DE POLIAMIDA EM POSTE 40 x 80 MM CHUMBADOS EM BASE DE CONCRETO (EXCLUSIVE ESTA), REVESTIDOS EM POLIESTER POR PROCESSO DE PINTURA ELETROSTÁTICA (GRADIL E POSTE), NAS CORES VERDE OU BRANCA - FORNECIMENTO E INSTALAÇÃO (M)


MATERIAL	FONTE	UNID	COEFICIENTE	PREÇO UNITÁRIO	TOTAL
19044	SEINFRA	UN	0,40000000	369,9400	147,7360
19047	SEINFRA	UN	0,40000000	74,9700	29,9880
19048	SEINFRA	UN	1,20000000	5,5100	6,6120
19049	SEINFRA	M2	1,53000000	16,5400	25,3062
TOTAL MATERIAL:					209,6422
VALOR:					209,64

5.11. C4557 - PORTÃO DESLIZANTE NYLOFOR, COMPOSTO DE QUADRO, PAINÉIS E ACESSÓRIOS COM PINTURA ELETROSTÁTICA COM TINTA POLIESTER, NAS CORES VERDE OU BRANCA, COM POSTE EM AÇO REVESTIDO, COR VERDE OU BRANCA - FORNECIMENTO E MONTAGEM (M2)

MATERIAL	FONTE	UNID	COEFICIENTE	PREÇO UNITÁRIO	TOTAL
----------	-------	------	-------------	----------------	-------

**RELATÓRIO ANALÍTICO - COMPOSIÇÕES DE CUSTOS**

OBRA:	REFORMA NA EEF FRANCISCO NOGUEIRA DOS SANTOS	DATA:	07/06/2021	BDI:	28,36%		
DESCRIÇÃO:	REFORMA NA EEF FRANCISCO NOGUEIRA DOS SANTOS	FONTES:	SEINFRA	VERSÃO:	027.1 COM DESONERAÇÃO	HORA:	83,45
LOCAL:	ÁGUAS BELAS	SEINFRA:	2021/12 COM DESONERAÇÃO	HORA:	83,45	09/07/2021	09/07/2021
CLIENTE:	PREFEITURA MUNICIPAL DE CASCAVEL -CE	SEINFRA:	2021/12 COM DESONERAÇÃO	HORA:	83,45	09/07/2021	09/07/2021

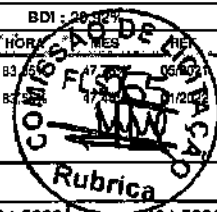

18437	PORTÃO DESLIZANTE NYLOFOR, COMPOSTO DE QUADRO, PAINÉIS E ACESSÓRIOS COM PINTURA ELETROSTÁTICA COM TINTA POLIESTER, NAS CORES VERDE OU BRANCA, COM POSTE EM AÇO REVESTIDO, COR VERDE OU BRANCA - FORNECIMENTO E MONTAGEM	SEINFRA	M2	1,00000000	494,5200	494,5200
					TOTAL MATERIAL:	494,5200
					VALOR:	494,52

6.1. C2201 - RETELHAMENTO C/ TELHA CERÂMICA COM 50% NOVA (M2)

MAO DE OBRA	FONTES	UNID	COEFICIENTE	PREÇO UNITÁRIO	TOTAL	
12391	PEDREIRO	SEINFRA	H	1,10000000	22,8470	
12543	SERVENTE	SEINFRA	H	1,10000000	17,1050	
					TOTAL MAO DE OBRA:	39,9520

MATERIAL	FONTES	UNID	COEFICIENTE	PREÇO UNITÁRIO	TOTAL	
1045	TELHA CERÂMICA COLONIAL	SEINFRA	UN	15,00000000	10,6500	
					TOTAL MATERIAL:	10,6500
					VALOR:	50,60

6.2. C0367 - BEIRA E BICA EM TELHA COLONIAL (M)

MAO DE OBRA	FONTES	UNID	COEFICIENTE	PREÇO UNITÁRIO	TOTAL	
12391	PEDREIRO	SEINFRA	H	0,30000000	6,2310	
12543	SERVENTE	SEINFRA	H	0,32000000	4,9760	
					TOTAL MAO DE OBRA:	11,2070

MATERIAL	FONTES	UNID	COEFICIENTE	PREÇO UNITÁRIO	TOTAL	
10108	AREIA GROSSA	SEINFRA	M3	0,00250000	0,1868	
10441	CAL HIDRATADA	SEINFRA	KG	0,32400000	0,3564	
10805	CIMENTO PORTLAND	SEINFRA	KG	0,32400000	0,1814	
					TOTAL MATERIAL:	0,7246
					VALOR:	11,93

6.3. C4463 - CUMEEIRA TELHA CERÂMICA, EMBOÇADA (M)

MAO DE OBRA	FONTES	UNID	COEFICIENTE	PREÇO UNITÁRIO	TOTAL	
12391	PEDREIRO	SEINFRA	H	0,50000000	10,3850	
12543	SERVENTE	SEINFRA	H	0,50000000	7,7750	
					TOTAL MAO DE OBRA:	18,1600

MATERIAL	FONTES	UNID	COEFICIENTE	PREÇO UNITÁRIO	TOTAL	
10926	CUMEEIRA PARA TELHA CERAMICA	SEINFRA	UN	3,00000000	7,3800	
					TOTAL MATERIAL:	7,3800

SERVICO	FONTES	UNID	COEFICIENTE	PREÇO UNITÁRIO	TOTAL	
C0200	ARGAMASSA MISTA DE CIMENTO CAL HIDR. E AREIA S/PEN. TRAÇO 1:2:9	SEINFRA	M3	0,00200000	1,0130	
					TOTAL SERVICOS:	1,0130
					VALOR:	26,55

6.4. C4468 - FORRO PVC - LAMBRI (100x6000 OU 200x6000)mm - FORNECIMENTO E MONTAGEM (M2)



RELATÓRIO ANALÍTICO - COMPOSIÇÕES DE CUSTOS

OBRA:	REFORMA NA EEF FRANCISCO NOGUEIRA DOS SANTOS	DATA : 07/08/2021	BDI: 28,34%
DESCRIÇÃO:	REFORMA NA EEF FRANCISCO NOGUEIRA DOS SANTOS	FONTE: SEINFRA VERSÃO: 027.1 COM DESONERAÇÃO SINAPI: 2021/12 COM DESONERAÇÃO	NOME: FLSSC MES: 05/2021 RUBRICA: 1403
LOCAL:	ÁGUAS BELAS		
CLIENTE:	PREFEITURA MUNICIPAL DE CASCAVEL -CE		

MATERIAL	FONTE	UNID.	COEFICIENTE	PREÇO UNITÁRIO	TOTAL	
18293	FORRO PVC - LAMBRI (100x6000 OU 200x6000)mm. DE 8MM A 10MM. INCLUSIVE ESTRUTURA DE FIXAÇÃO	SEINFRA	M2	1,00000000	54,5100	54,5100
TOTAL MATERIAL:					54,5100	
VALOR:					54,51	

6.5. 100381 - RETIRADA E RECOLOCAÇÃO DE CAIBRO EM TELHADOS DE MAIS DE 2 ÁGUAS COM TELHA CERÂMICA OU DE CONCRETO DE ENCAIXE, INCLUSO TRANSPORTE VERTICAL. AF_07/2019 (M2)

MATERIAL	FONTE	UNID.	COEFICIENTE	PREÇO UNITÁRIO	TOTAL	
00004430	CAIBRO NAO APARELHADO *5 X 6* CM, EM MACARANDUBA, ANGELIM OU EQUIVALENTE DA REGIAO - BRUTA	SINAPI	M	0,39500000	11,00	4,34
00039027	PREGO DE ACO POLIDO COM CABECA 19 X 36 (3 1/4 X 9)	SINAPI	KG	0,05000000	20,02	1,09
TOTAL MATERIAL:					5,34	

SERVICO	FONTE	UNID.	COEFICIENTE	PREÇO UNITÁRIO	TOTAL	
8239	AJUDANTE DE CARPINTEIRO COM ENCARGOS COMPLEMENTARES	SINAPI	H	0,21900000	17,57	3,84
88262	CARPINTEIRO DE FORMAS COM ENCARGOS COMPLEMENTARES	SINAPI	H	0,32200000	20,59	6,62
93281	GUINCHO ELÉTRICO DE COLUNA, CAPACIDADE 400 KG, COM MOTO FREIO, MOTOR TRIFÁSICO DE 1,25 CV - CHP DIURNO. AF_03/2016	SINAPI	CHP	0,00290000	18,83	0,05
93282	GUINCHO ELÉTRICO DE COLUNA, CAPACIDADE 400 KG, COM MOTO FREIO, MOTOR TRIFÁSICO DE 1,25 CV - CHI DIURNO. AF_03/2016	SINAPI	CHI	0,00400000	17,92	0,07
TOTAL SERVIÇO:					10,58	
VALOR:					15,92	

6.6. 100392 - RETIRADA E RECOLOCAÇÃO DE RIPA EM TELHADOS DE ATÉ 2 ÁGUAS COM TELHA CERÂMICA CAPA-CANAL, INCLUSO TRANSPORTE VERTICAL. AF_07/2019 (M2)

MATERIAL	FONTE	UNID.	COEFICIENTE	PREÇO UNITÁRIO	TOTAL	
00004408	RIPA NAO APARELHADA, *1,5 X 5* CM, EM MACARANDUBA, ANGELIM OU EQUIVALENTE DA REGIAO - BRUTA	SINAPI	M	2,57200000	2,09	5,37
00020247	PREGO DE ACO POLIDO COM CABECA 15 X 15 (1 1/4 X 13)	SINAPI	KG	0,03000000	22,19	0,66
TOTAL MATERIAL:					6,03	

SERVICO	FONTE	UNID.	COEFICIENTE	PREÇO UNITÁRIO	TOTAL	
88239	AJUDANTE DE CARPINTEIRO COM ENCARGOS COMPLEMENTARES	SINAPI	H	0,20700000	17,57	3,63
88262	CARPINTEIRO DE FORMAS COM ENCARGOS COMPLEMENTARES	SINAPI	H	0,09200000	20,59	1,69
93281	GUINCHO ELÉTRICO DE COLUNA, CAPACIDADE 400 KG, COM MOTO FREIO, MOTOR TRIFÁSICO DE 1,25 CV - CHP DIURNO. AF_03/2016	SINAPI	CHP	0,01880000	18,83	0,35
93282	GUINCHO ELÉTRICO DE COLUNA, CAPACIDADE 400 KG, COM MOTO FREIO, MOTOR TRIFÁSICO DE 1,25 CV - CHI DIURNO. AF_03/2016	SINAPI	CHI	0,02600000	17,92	0,46
TOTAL SERVIÇO:					6,33	
VALOR:					12,36	

7.1. C0776 - CHAPISCO C/ ARGAMASSA DE CIMENTO E AREIA S/PENEIRAR TRAÇO 1:3 ESP.= 5mm P/ PAREDE (M2)

MAO DE OBRA	FONTE	UNID.	COEFICIENTE	PREÇO UNITÁRIO	TOTAL	
12391	PEDREIRO	SEINFRA	H	0,10000000	20,7700	2,0770
12543	SERVENTE	SEINFRA	H	0,15000000	15,5500	2,3325
TOTAL MAO DE OBRA:					4,4095	


MATERIAL	FONTE	UNID.	COEFICIENTE	PREÇO UNITÁRIO	TOTAL	
10109	AREIA MEDIA	SEINFRA	M3	0,00510000	67,5000	0,4118



PREFEITURA DE
CASCVEL
Ceará

RELATÓRIO ANALÍTICO - COMPOSIÇÕES DE CUSTOS

OBRA:	REFORMA NA EEF FRANCISCO NOGUEIRA DOS SANTOS	DATA:	07/06/2021
DESCRIÇÃO:	REFORMA NA EEF FRANCISCO NOGUEIRA DOS SANTOS	BDI:	26,92%
LOCAL:	ÁGUAS BELAS	SEINFRA	027.1 COM DESONERAÇÃO
CLIENTE:	PREFEITURA MUNICIPAL DE CASCAVEL - CE	SINAPI	2021/12 COM DESONERAÇÃO

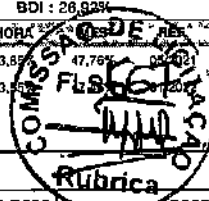

10805	CIMENTO PORTLAND	SEINFRA	KG	2,43000000	0,5600	1,3608
TOTAL MATERIAL:						1,7728
VALOR:						6,18

7.2. C3245 - EMBOÇO C/ ARGAMASSA DE CIMENTO E AREIA S/ PENEIRAR, TRAÇO 1:6 (M2)

MAO DE OBRA	DESCR	UNID	COEFICIENTE	PREÇO UNITÁRIO	TOTAL
12391	PEDREIRO	H	0,60000000	20,7700	12,4620
12543	SERVENTE	H	0,60000000	15,5500	9,3300
TOTAL MAO DE OBRA:					21,7920

SERVICO	DESCR	UNID	COEFICIENTE	PREÇO UNITÁRIO	TOTAL
C0173	ARGAMASSA DE CIMENTO E AREIA S/PEN. TRAÇO 1:6	M3	0,02000000	373,6600	7,4732
TOTAL SERVICIO:					7,4732
VALOR:					29,27

7.3. C4442 - CERÂMICA ESMALTADA C/ ARG. PRÉ-FABRICADA ATÉ 10x10cm (100cm²) - DECORATIVA - P/ PAREDE (M2)

MAO DE OBRA	DESCR	UNID	COEFICIENTE	PREÇO UNITÁRIO	TOTAL
11328	LADRILHISTA	H	0,72000000	20,7700	14,9544
12543	SERVENTE	H	0,72000000	15,5500	11,1960
TOTAL MAO DE OBRA:					26,1504

MATERIAL	DESCR	UNID	COEFICIENTE	PREÇO UNITÁRIO	TOTAL
16497	CERÂMICA ESMALTADA DIMENSÕES ATÉ 10x10cm (100 cm²) - DECORATIVA	M2	1,10000000	33,9300	36,6630
18508	ARGAMASSA COLANTE PRÉ-FABRICADA P/ CERÂMICAS E PORCELANATOS	KG	4,00000000	2,0300	8,1200
TOTAL MATERIAL:					44,7830
VALOR:					70,93

7.4. C1102 - REJUNTAMENTO C/ ARG. PRÉ-FABRICADA, JUNTA ATÉ 2mm EM CERÂMICA, ATÉ 10x10 cm (100 cm²) - DECORATIVA REDE/PISO (M2)

MAO DE OBRA	DESCR	UNID	COEFICIENTE	PREÇO UNITÁRIO	TOTAL
11328	LADRILHISTA	H	0,23000000	20,7700	4,7771
12543	SERVENTE	H	0,23000000	15,5500	3,5765
TOTAL MAO DE OBRA:					8,3536

MATERIAL	DESCR	UNID	COEFICIENTE	PREÇO UNITÁRIO	TOTAL
10118	ARGAMASSA PRE-FABRICADA PARA REJUNTAMENTO	KG	0,66100000	3,5900	2,3730
TOTAL MATERIAL:					2,3730
VALOR:					10,73

7.5. C4445 - CERÂMICA ESMALTADA RETIFICADA C/ ARG. PRÉ-FABRICADA ACIMA DE 30x30cm (900cm²) - PEI-5/PEI-4 - P/ PAREDE (M2)

MAO DE OBRA	DESCR	UNID	COEFICIENTE	PREÇO UNITÁRIO	TOTAL
11328	LADRILHISTA	H	0,72000000	20,7700	14,9544
12543	SERVENTE	H	0,72000000	15,5500	11,1960
TOTAL MAO DE OBRA:					26,1504

MATERIAL	DESCR	UNID	COEFICIENTE	PREÇO UNITÁRIO	TOTAL



PREFEITURA DE
CASCVEL
Ceará

RELATÓRIO ANALÍTICO - COMPOSIÇÕES DE CUSTOS

OBRA:	REFORMA NA EEF FRANCISCO NOGUEIRA DOS SANTOS	DATA : 07/06/2021	BR 100%									
DESCRIÇÃO:	REFORMA NA EEF FRANCISCO NOGUEIRA DOS SANTOS	<table border="1" style="width: 100%; border-collapse: collapse;"> <tr> <th>FORTE</th> <th>VERSÃO</th> <th>HORA</th> </tr> <tr> <td>SEINFRA</td> <td>027.1 COM DESONERAÇÃO</td> <td>83,12</td> </tr> <tr> <td>SINAPI</td> <td>2021/12 COM DESONERAÇÃO</td> <td>83,12</td> </tr> </table>	FORTE	VERSÃO	HORA	SEINFRA	027.1 COM DESONERAÇÃO	83,12	SINAPI	2021/12 COM DESONERAÇÃO	83,12	
FORTE	VERSÃO	HORA										
SEINFRA	027.1 COM DESONERAÇÃO	83,12										
SINAPI	2021/12 COM DESONERAÇÃO	83,12										
LOCAL:	ÁGUAS BELAS											
CLIENTE:	PREFEITURA MUNICIPAL DE CASCAVEL - CE											

16500	CERÂMICA ESMALTADA RETIFICADA DIMENSÕES MAIORES DE 30x30cm (900 cm²) - PEI-5/PEI-4	SEINFRA	M2	1,10000000	43,4400	47,7840
16508	ARGAMASSA COLANTE PRÉ-FABRICADA P/ CERÂMICAS E PORCELANATOS	SEINFRA	KG	8,00000000	2,0300	16,2400
TOTAL MATERIAL:						64,0240
VALOR:						90,17

7.6. C1123 - REJUNTAMENTO C/ ARG. PRÉ-FABRICADA, JUNTA ATÉ 2mm EM CERÂMICA, ACIMA DE 30x30 cm (900 cm²) E PORCELANATOS (PAREDE/PISO) (M2)

MAO DE OBRA		FORTE	UNID	COEFICIENTE	PREÇO UNITÁRIO	TOTAL
11328	LADRILHISTA	SEINFRA	H	0,20000000	20,7700	4,1540
12543	SERVEANTE	SEINFRA	H	0,20000000	15,5500	3,1100
TOTAL MAO DE OBRA:						7,2640

MATERIAL		FORTE	UNID	COEFICIENTE	PREÇO UNITÁRIO	TOTAL
1118	ARGAMASSA PRÉ-FABRICADA PARA REJUNTAMENTO	SEINFRA	KG	0,16900000	3,5900	0,6067
TOTAL MATERIAL:						0,6067
VALOR:						7,87

B.1. C3025 - PISO MORTO CONCRETO FCK=13,5MPa C/PREPARO E LANÇAMENTO (M3)

MAO DE OBRA		FORTE	UNID	COEFICIENTE	PREÇO UNITÁRIO	TOTAL
12391	PEDREIRO	SEINFRA	H	2,00000000	20,7700	41,5400
12543	SERVEANTE	SEINFRA	H	6,00000000	15,5500	93,3000
TOTAL MAO DE OBRA:						134,8400

SERVICO		FORTE	UNID	COEFICIENTE	PREÇO UNITÁRIO	TOTAL
C0839	CONCRETO P/MBR., FCK 13.5 MPa COM AGREGADO ADQUIRIDO	SEINFRA	M3	1,00000000	389,4800	389,4800
TOTAL SERVICIO:						389,4800
VALOR:						524,32

B.1. C1919 - PISO INDUSTRIAL NATURAL ESP.= 12mm, INCLUS. POLIMENTO (EXTERNO) (M2)

EQUIPAMENTO		FORTE	UNID	COEFICIENTE	PREÇO UNITÁRIO	TOTAL
10748	MÁQUINA DE POLIR (CHP)	SEINFRA	H	0,80000000	0,8638	0,6910
TOTAL EQUIPAMENTO:						0,6910

MAO DE OBRA		FORTE	UNID	COEFICIENTE	PREÇO UNITÁRIO	TOTAL
11227	GRANITEIRO / MARMORISTA	SEINFRA	H	0,50000000	20,7700	10,3850
12391	PEDREIRO	SEINFRA	H	1,20000000	20,7700	24,9240
12543	SERVEANTE	SEINFRA	H	1,20000000	15,5500	18,6600
TOTAL MAO DE OBRA:						53,9690

MATERIAL		FORTE	UNID	COEFICIENTE	PREÇO UNITÁRIO	TOTAL
10034	AGREGADO DE ALTA RESISTÊNCIA PARA PISOS	SEINFRA	KG	21,00000000	0,4800	10,0800
10108	AREIA GROSSA	SEINFRA	M3	0,03000000	74,7200	2,2416
10508	CERA	SEINFRA	KG	0,10000000	16,1600	1,6160
10805	CIMENTO PORTLAND	SEINFRA	KG	26,58000000	0,5600	14,8848
11101	ESMERIL N.36	SEINFRA	UN	0,10000000	36,8100	3,6810
11102	ESMERIL N.60	SEINFRA	UN	0,05000000	35,1700	1,7585
11316	JUNTA PLASTICA 'T' 27MM PARA PISOS	SEINFRA	M	2,50000000	1,3800	3,4500



RELATÓRIO ANALÍTICO - COMPOSIÇÕES DE CUSTOS

OBRA:	REFORMA NA EEF FRANCISCO NOGUEIRA DOS SANTOS	DATA : 07/06/2021	
DESCRIÇÃO:	REFORMA NA EEF FRANCISCO NOGUEIRA DOS SANTOS	FONTE	VERSÃO
LOCAL:	ÁGUAS BELAS	SEINFRA	027 1 COM DESONERAÇÃO
CLIENTE:	PREFEITURA MUNICIPAL DE CASCAVEL -CE	SINAPI	2021/12 COM DESONERAÇÃO

TOTAL MATERIAL:	37,7119
VALOR:	92,37

8.3. C2181 - REGULARIZAÇÃO DE BASE C/ ARGAMASSA CIMENTO E AREIA S/ PENEIRAR, TRAÇO 1:3 - ESP= 3cm (M2)

MAO DE OBRA	FONTE	UNID	COEFICIENTE	PREÇO UNITÁRIO	TOTAL
12381 PEDREIRO	SEINFRA	H	0,25000000	20,7700	5,1925
12543 SERVENTE	SEINFRA	H	0,55000000	15,5500	8,5525
TOTAL MAO DE OBRA:					13,7450

MATERIAL	FONTE	UNID	COEFICIENTE	PREÇO UNITÁRIO	TOTAL
10109 AREIA MEDIA	SEINFRA	M3	0,03650000	67,5000	2,4638
10805 CIMENTO PORTLAND	SEINFRA	KG	14,58000000	0,5600	8,1648
TOTAL MATERIAL:					10,8288
VALOR:					24,37

8.4. C5028 - PISO INTERTRAVADO TIPO TIJOLINHO (20 X 10 X 4CM), CINZA - COMPACTAÇÃO MECANIZADA (M2)

EQUIPAMENTO	FONTE	UNID	COEFICIENTE	PREÇO UNITÁRIO	TOTAL
10612 COMPACTADOR DE PLACA VIBRATÓRIA HP 7 (CHI)	SEINFRA	H	0,07570000	27,4607	2,0788
10725 COMPACTADOR DE PLACA VIBRATÓRIA HP 7 (CHP)	SEINFRA	H	0,00410000	42,1649	0,1729
TOTAL EQUIPAMENTO:					2,2517

MAO DE OBRA	FONTE	UNID	COEFICIENTE	PREÇO UNITÁRIO	TOTAL
10445 CALCETEIRO	SEINFRA	H	0,15950000	20,7700	3,3128
12543 SERVENTE	SEINFRA	H	0,16950000	15,5500	2,4802
TOTAL MAO DE OBRA:					5,7930

MATERIAL	FONTE	UNID	COEFICIENTE	PREÇO UNITÁRIO	TOTAL
10109 AREIA MEDIA	SEINFRA	M3	0,05680000	67,5000	3,8340
12403 PÓ DE PEDRA	SEINFRA	M3	0,00650000	60,4600	0,3930
3513 TIJOLINHO (20 X 10 X 4CM), COR NATURAL	SEINFRA	UN	51,00000000	0,5600	28,5600
TOTAL MATERIAL:					32,7870
VALOR:					40,83

8.5. 97087 - CAMADA SEPARADORA PARA EXECUÇÃO DE RADIER, PISO DE CONCRETO OU LAJE SOBRE SOLO, EM LONA PLÁSTICA. AF_09/2021 (M2)


MATERIAL	FONTE	UNID	COEFICIENTE	PREÇO UNITÁRIO	TOTAL
00042408 LONA PLASTICA EXTRA FORTE PRETA, E = 200 MICRA	SINAPI	M2	1,04000000	1,68	1,72
TOTAL MATERIAL:					1,72


SERVICO	FONTE	UNID	COEFICIENTE	PREÇO UNITÁRIO	TOTAL
88309 PEDREIRO COM ENCARGOS COMPLEMENTARES	SINAPI	H	0,01400000	20,82	0,29
88316 SERVENTE COM ENCARGOS COMPLEMENTARES	SINAPI	H	0,00500000	15,79	0,07
TOTAL SERVICIO:					0,36
VALOR:					2,08

9.1. C0348 - BACIA DE LOUÇA BRANCA C/CAIXA ACOPLADA (UN)

MAO DE OBRA	FONTE	UNID	COEFICIENTE	PREÇO UNITÁRIO	TOTAL
-------------	-------	------	-------------	----------------	-------

RELATÓRIO ANALÍTICO - COMPOSIÇÕES DE CUSTOS

 <p>PREFEITURA DE CASCAVEL Ceará</p>	OBRA:	REFORMA NA EEF FRANCISCO NOGUEIRA DOS SANTOS	DATA:	07/08/2021	BDI:	26,92%	
	DESCRIÇÃO:	REFORMA NA EEF FRANCISCO NOGUEIRA DOS SANTOS	FORTE	VERSÃO	HCRA	REF. 1	
	LOCAL:	ÁGUAS BELAS	SEINFRA	027.1 COM DESONERAÇÃO	83,15%	47,76%	05/2021
	CLIENTE:	PREFEITURA MUNICIPAL DE CASCAVEL -CE	SINAPI	2021/12 COM DESONERAÇÃO	83,15%	47,76%	17/2022

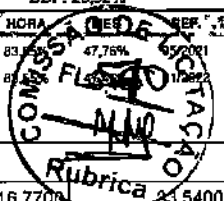

I0043	AJUDANTE DE ENCANADOR	SEINFRA	H	2,00000000	16,7700	33,5400
I2320	ENCANADOR	SEINFRA	H	2,00000000	20,3200	40,6400
TOTAL MAO DE OBRA:						74,1800

MATERIAL	DESCRIÇÃO	FORTE	UNID	COEFICIENTE	PREÇO UNITÁRIO	TOTAL
I0171	BACIA LOUÇA BRANCA PARA CAIXA ACOPLADA	SEINFRA	UN	1,00000000	395,9500	395,9500
I0406	CAIXA ACOPLADA DE LOUÇA BRANCA PARA BACIA	SEINFRA	UN	1,00000000	209,4800	209,4800
I1091	ENGATE CROMADO	SEINFRA	UN	1,00000000	17,7100	17,7100
I1180	FITA DE VEDAÇÃO	SEINFRA	M	0,56000000	0,2800	0,1568
I1579	PARAFUSO CROMADO P/FIXAÇÃO SANITARIOS, INCLUSIVE PORCA CEGA, ARRUELA E BUCHA DE NYLON	SEINFRA	UN	2,00000000	7,5000	15,0000
I1925	TAMPA PLASTICA PARA BACIA	SEINFRA	UN	1,00000000	28,9500	28,9500
TOTAL MATERIAL:						667,2468
VALOR:						741,43

9.2. C0787 - CHUVEIRO PLÁSTICO (INSTALADO) (UN)

MÃO DE OBRA	DESCRIÇÃO	FORTE	UNID	COEFICIENTE	PREÇO UNITÁRIO	TOTAL
I2320	ENCANADOR	SEINFRA	H	0,25000000	20,3200	5,0800
TOTAL MAO DE OBRA:						5,0800

MATERIAL	DESCRIÇÃO	FORTE	UNID	COEFICIENTE	PREÇO UNITÁRIO	TOTAL
I0796	CHUVEIRO PLASTICO	SEINFRA	UN	1,00000000	5,1500	5,1500
I1180	FITA DE VEDAÇÃO	SEINFRA	M	0,35000000	0,2900	0,0980
TOTAL MATERIAL:						5,2480
VALOR:						10,33

9.3. C3017 - PIA DE AÇO INOX (1.20x0.60)m C/ 1 CUBA E ACESSÓRIOS (UN)


MÃO DE OBRA	DESCRIÇÃO	FORTE	UNID	COEFICIENTE	PREÇO UNITÁRIO	TOTAL
I0043	AJUDANTE DE ENCANADOR	SEINFRA	H	2,00000000	16,7700	33,5400
I2320	ENCANADOR	SEINFRA	H	2,00000000	20,3200	40,6400
I2391	PEDREIRO	SEINFRA	H	2,00000000	20,7700	41,5400
I2543	SERVEENTE	SEINFRA	H	2,00000000	15,5500	31,1000
TOTAL MAO DE OBRA:						146,8200

MATERIAL	DESCRIÇÃO	FORTE	UNID	COEFICIENTE	PREÇO UNITÁRIO	TOTAL
I0108	AREIA GROSSA	SEINFRA	M3	0,01900000	74,7200	1,4197
I0169	AÇO CA-60	SEINFRA	KG	0,60000000	8,2800	4,9680
I0805	CIMENTO PORTLAND	SEINFRA	KG	9,83000000	0,5600	5,5048
I1605	PEDRISCO	SEINFRA	M3	0,02800000	73,9000	1,9214
I1653	SIFÃO CROMADO 2"	SEINFRA	UN	1,00000000	164,1100	164,1100
I2264	VÁLVULA AMERICANA P/PIA 3 1/2"	SEINFRA	UN	1,00000000	44,0500	44,0500
I2344	FITA VEDA ROSCA 25M x 3/4"	SEINFRA	UN	1,10000000	6,8900	7,5790
I2487	PIA EM INOX C/ 1 CUBA 1,20x0,60 - C18/A304	SEINFRA	UN	1,00000000	165,0000	165,0000
I2503	TORNEIRA DE METAL BRANCO 3/4", CANO LONGO (PADRÃO POPULAR)	SEINFRA	UN	1,00000000	37,2200	37,2200
TOTAL MATERIAL:						431,7729
VALOR:						578,59



RELATÓRIO ANALÍTICO - COMPOSIÇÕES DE CUSTOS

OBRA:	REFORMA NA EEF FRANCISCO NOGUEIRA DOS SANTOS	DATA : 07/06/2021	BDI : 25,92%
DESCRIÇÃO:	REFORMA NA EEF FRANCISCO NOGUEIRA DOS SANTOS	FONTE : SEINFRA	VERSÃO : 027,1 COM DESONERAÇÃO
LOCAL:	ÁGUAS BELAS	SINAPI	2021/12 COM DESONERAÇÃO
CLIENTE:	PREFEITURA MUNICIPAL DE CASCAVEL -CE		

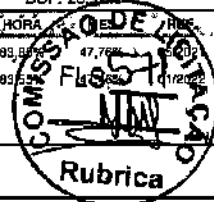

9.4. C0631 - CAIXA EM ALVENARIA (40X40X60cm) DE 1/2 TIJOLO COMUM, LASTRO DE BRITA E TAMPA DE CONCRETO (UN)

MAO DE OBRA		FONTE	UNID	COEFICIENTE	PREÇO UNITÁRIO	TOTAL
I0040	AJUDANTE DE ARMADOR/FERREIRO	SEINFRA	H	0,11500000	16,7700	1,9286
I0041	AJUDANTE DE CARPINTEIRO	SEINFRA	H	0,60500000	16,7700	10,1459
I0121	ARMADOR/FERREIRO	SEINFRA	H	0,11500000	20,7700	2,3886
I0498	CARPINTEIRO	SEINFRA	H	0,60500000	20,7700	12,5659
I2391	PEDREIRO	SEINFRA	H	2,83500000	20,7700	58,8830
I2543	SERVENTE	SEINFRA	H	4,76800000	15,5500	74,1424
TOTAL MAO DE OBRA:						160,0544

MATERIAL		FONTE	UNID	COEFICIENTE	PREÇO UNITÁRIO	TOTAL
I0103	ARAME RECOZIDO N.18 BWG	SEINFRA	KG	0,02200000	10,0500	0,2211
I0109	AREIA MEDIA	SEINFRA	M3	0,08000000	67,5000	5,4000
I0169	AÇO CA-60	SEINFRA	KG	1,31700000	8,2800	10,9048
I0280	BRITA	SEINFRA	M3	0,05360000	76,1900	4,0838
I0441	CAL HIDRATADA	SEINFRA	KG	6,00000000	1,1000	6,6000
I0529	CHAPA COMPENSADO RESINADO 12MM (1.10 X 2.20M)	SEINFRA	M2	0,10000000	30,3300	3,0330
I0805	CIMENTO PORTLAND	SEINFRA	KG	18,00000000	0,5600	10,0800
I1916	TABUA DE 1" DE 3A. - L = 30cm	SEINFRA	M	0,03000000	10,0100	0,3003
I2082	TIJOLO MACIÇO COMUM	SEINFRA	UN	101,00000000	0,5600	56,5600
TOTAL MATERIAL:						99,2030
VALOR:						259,26

9.5. C1948 - PONTO HIDRÁULICO, MATERIAL E EXECUÇÃO (PT)

MAO DE OBRA		FONTE	UNID	COEFICIENTE	PREÇO UNITÁRIO	TOTAL
I0043	AJUDANTE DE ENCANADOR	SEINFRA	H	3,00000000	16,7700	50,3100
I2320	ENCANADOR	SEINFRA	H	3,00000000	20,3200	60,9600
I2543	SERVENTE	SEINFRA	H	2,50000000	15,5500	38,8750
TOTAL MAO DE OBRA:						150,1450

MATERIAL		FONTE	UNID	COEFICIENTE	PREÇO UNITÁRIO	TOTAL
I0108	AREIA GROSSA	SEINFRA	M3	0,00350000	74,7200	0,2615
I0441	CAL HIDRATADA	SEINFRA	KG	2,50000000	1,1000	2,7500
I0805	CIMENTO PORTLAND	SEINFRA	KG	2,50000000	0,5600	1,4000
I0884	COTOVELO PVC SOLDÁVEL DE 25MM	SEINFRA	UN	2,00000000	0,5900	1,1800
I0885	COTOVELO PVC SOLDÁVEL DE 32MM	SEINFRA	UN	4,00000000	1,7600	7,0400
I1293	JOELHO PVC ROSCAVEL DE 1"	SEINFRA	UN	1,00000000	4,9800	4,9800
I1412	LUVA PVC SOLDÁVEL DE 32MM	SEINFRA	UN	2,00000000	1,5500	3,1000
I1426	LUVA REDUÇÃO PVC SOLDÁVEL DE 32X25MM	SEINFRA	UN	1,00000000	2,9600	2,9600
I1973	TE PVC SOLDÁVEL 32MM	SEINFRA	UN	1,00000000	3,3300	3,3300
I2200	TUBO PVC SOLDÁVEL DE 25MM (3/4")	SEINFRA	M	1,20000000	2,9900	3,5880
I2201	TUBO PVC SOLDÁVEL DE 32MM (1")	SEINFRA	M	5,00000000	6,7100	33,5500
TOTAL MATERIAL:						64,1395
VALOR:						214,28



RELATÓRIO ANALÍTICO - COMPOSIÇÕES DE CUSTOS

OBRA:	REFORMA NA EEF FRANCISCO NOGUEIRA DOS SANTOS	DATA:	07/06/2021	BDI:	26,92%	
DESCRIÇÃO:	REFORMA NA EEF FRANCISCO NOGUEIRA DOS SANTOS	FONTE:	VERSÃO:	HORA:	MES:	REF:
LOCAL:	ÁGUAS BELAS	SEINFRA:	027.1 COM DESONERAÇÃO	83,85%	05/2021	
CLIENTE:	PREFEITURA MUNICIPAL DE CASCAVEL -CE	SINAPI:	2021/12 COM DESONERAÇÃO	83,45%	04/2022	



9.6. C1950 - PONTO SANITÁRIO, MATERIAL E EXECUÇÃO (PT)

MAO DE OBRA	FONTE	UNID	COEFICIENTE	PREÇO UNITÁRIO	TOTAL
10043 AJUDANTE DE ENCANADOR	SEINFRA	H	3,00000000	16,7700	50,3100
12320 ENCANADOR	SEINFRA	H	3,00000000	20,3200	60,9600
12543 SERVENTE	SEINFRA	H	2,50000000	15,5500	38,8750
TOTAL MAO DE OBRA:					150,1450

MATERIAL	FONTE	UNID	COEFICIENTE	PREÇO UNITÁRIO	TOTAL
10108 AREIA GROSSA	SEINFRA	M3	0,00400000	74,7200	0,2989
10441 CAL HIDRATADA	SEINFRA	KG	3,00000000	1,1000	3,3000
10805 CIMENTO PORTLAND	SEINFRA	KG	3,00000000	0,5600	1,6800
11282 JOELHO PVC PARA ESGOTO DE 100MM	SEINFRA	UN	1,00000000	6,1600	6,1600
11283 JOELHO PVC PARA ESGOTO DE 40MM	SEINFRA	UN	2,00000000	1,3900	2,7800
11284 JOELHO PVC PARA ESGOTO DE 50MM	SEINFRA	UN	1,00000000	1,8600	1,8600
12012 TE PVC PARA ESGOTO DE 100MM (4")	SEINFRA	UN	1,00000000	11,8300	11,8300
12013 TE PVC PARA ESGOTO DE 40MM (1 1/2")	SEINFRA	UN	1,00000000	2,3900	2,3900
12193 TUBO PVC ESGOTO DE 100MM (4") - (NBR 5688)	SEINFRA	M	0,33000000	10,8400	3,5772
12194 TUBO PVC ESGOTO DE 40MM (1 1/2") - (NBR 5688)	SEINFRA	M	1,50000000	3,9100	5,8650
12195 TUBO PVC ESGOTO DE 50MM (2") - (NBR 5688)	SEINFRA	M	0,50000000	6,5500	3,3250
TOTAL MATERIAL:					43,0661
VALOR:					193,21

9.7. I2132 - TORNEIRA DE PRESSÃO CROMADA P/LAVATORIO 1/2' (UN)

VALOR:	77,33
--------	-------

9.8. I2131 - TORNEIRA DE PRESSÃO CROMADA LONGA P/PIA 3/4' (UN)

VALOR:	86,52
--------	-------

9.9. C0357 - BANCADA DE GRANITO (OUTRAS CORES) E= 3cm (COLOCADO) (M2)

MAO DE OBRA	FONTE	UNID	COEFICIENTE	PREÇO UNITÁRIO	TOTAL
12391 PEDREIRO	SEINFRA	H	1,20000000	20,7700	24,9240
12543 SERVENTE	SEINFRA	H	2,00000000	15,5500	31,1000
TOTAL MAO DE OBRA:					56,0240


MATERIAL	FONTE	UNID	COEFICIENTE	PREÇO UNITÁRIO	TOTAL
10108 AREIA GROSSA	SEINFRA	M3	0,00800000	74,7200	0,5978
10805 CIMENTO PORTLAND	SEINFRA	KG	3,20000000	0,5600	1,7920
11280 BANCADA DE GRANITO OUTRAS CORES, E=3cm	SEINFRA	M2	1,00000000	422,6400	422,6400
TOTAL MATERIAL:					425,0298
VALOR:					481,05

9.10. C2832 - FOSSA SÉPTICA E SUMIDOURO EM ALVENARIA (UN)

MAO DE OBRA	FONTE	UNID	COEFICIENTE	PREÇO UNITÁRIO	TOTAL
-------------	-------	------	-------------	----------------	-------

**RELATÓRIO ANALÍTICO - COMPOSIÇÕES DE CUSTOS**

OBRA:	REFORMA NA EEF FRANCISCO NOGUEIRA DOS SANTOS	DATA:	07/06/2021	BDI:	28,82%
DESCRIÇÃO:	REFORMA NA EEF FRANCISCO NOGUEIRA DOS SANTOS	FONTE:	VERSÃO:	HORA:	47,700
LOCAL:	ÁGUAS BELAS	SEINFRA:	027.1 COM DESONERAÇÃO	SEINFRA:	83,550
CLIENTE:	PREFEITURA MUNICIPAL DE CASCAVEL -CE	SINAPI:	2021/12 COM DESONERAÇÃO	SINAPI:	83,550

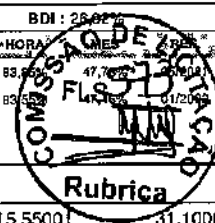

I2543	SERVENTE	SEINFRA	H	2,00000000	15,5500	31,1000
TOTAL MAO DE OBRA:						31,1000

MATERIAL	FONTE	UNID	COEFICIENTE	PREÇO UNITÁRIO	TOTAL	
I0280	BRITA	SEINFRA	M3	1,49200000	76,1900	113,6755
I2298	CURVA PVC ESGOTO LONGA DN 100MM	SEINFRA	UN	3,00000000	34,3300	102,9800
I2456	TUBO PVC ESGOTO PRIMÁRIO DE 100 - (NBR 5686)	SEINFRA	M	2,50000000	10,8400	27,1000
TOTAL MATERIAL:					249,7655	

SERVICO	FONTE	UNID	COEFICIENTE	PREÇO UNITÁRIO	TOTAL	
C0073	ALVENARIA DE TIJOLO CERÂMICO FURADO (9x19x19)cm C/ARGAMASSA MISTA DE CAL HIDRATADA ESP.=10cm (1:2:8)	SEINFRA	M2	10,05000000	59,8200	601,1910
C0074	ALVENARIA DE TIJOLO CERÂMICO FURADO (9x19x19)cm C/ARGAMASSA MISTA DE CAL HIDRATADA ESP=20 cm	SEINFRA	M2	12,92000000	104,7900	1.353,8868
C0216	ARMADURA CA-50A MÉDIA D= 6,3 A 10,0mm	SEINFRA	KG	41,86000000	14,1300	591,4818
C0838	CONCRETO P/VIBR., FCK 10 MPa COM AGREGADO ADQUIRIDO	SEINFRA	M3	0,29000000	375,3300	108,8457
C0840	CONCRETO P/VIBR., FCK 15 MPa COM AGREGADO ADQUIRIDO	SEINFRA	M3	0,59800000	395,5400	238,5329
C1400	FORMA DE TÁBUAS DE 1" DE 3A. P/FUNDAÇÕES UTIL. 5 X	SEINFRA	M2	1,84000000	66,1900	121,7896
C2123	REBOCO C/ARGAMASSA DE CAL HIDRATADA E AREIA PENEIRADA TRAÇO 1:3 ESP=5 mm P/PAREDE	SEINFRA	M2	11,00000000	22,2500	244,7500
C2784	ESCAVAÇÃO MANUAL SOLO DE 1.CAT. PROF. ATÉ 1.50m	SEINFRA	M3	14,24000000	41,2100	586,8304
TOTAL SERVIÇO:					3.845,3082	
VALOR:					4.120,04	

10.1. C1640 - LUMINÁRIA FLUORESCENTE COMPLETA C/1 LÂMPADA DE 20W (UN)

MAO DE OBRA	FONTE	UNID	COEFICIENTE	PREÇO UNITÁRIO	TOTAL	
I0042	AJUDANTE DE ELETRICISTA	SEINFRA	H	0,50000000	16,7700	8,3850
I2312	ELETRICISTA	SEINFRA	H	1,00000000	20,7700	20,7700
TOTAL MAO DE OBRA:					29,1550	

MATERIAL	FONTE	UNID	COEFICIENTE	PREÇO UNITÁRIO	TOTAL	
I1360	LUMINARIA FLUOR. 1X20W COMPLETA C/ LAMPADA	SEINFRA	UN	1,00000000	40,2400	40,2400
TOTAL MATERIAL:					40,2400	
VALOR:					69,40	

10.2. C1666 - LUMINÁRIA FLUORESCENTE COMPLETA C/2 LÂMPADAS DE 40W (UN)

MAO DE OBRA	FONTE	UNID	COEFICIENTE	PREÇO UNITÁRIO	TOTAL	
I0042	AJUDANTE DE ELETRICISTA	SEINFRA	H	1,10000000	16,7700	18,4470
I2312	ELETRICISTA	SEINFRA	H	1,10000000	20,7700	22,8470
TOTAL MAO DE OBRA:					41,2940	

MATERIAL	FONTE	UNID	COEFICIENTE	PREÇO UNITÁRIO	TOTAL	
I1364	LUMINARIA FLUORESCENTE 2X40W COMPLETA COM LAMPADA	SEINFRA	UN	1,00000000	63,6900	63,6900
TOTAL MATERIAL:					63,6900	
VALOR:					104,98	


10.3. C4809 - LUMINÁRIA DE EMBUTIR, EM LED, CORPO EM ALUMÍNIO E REFLETOR EM ALUMÍNIO ANODIZADO DE ALTO BRILHO, POTÊNCIA MÍNIMA 40W E MÁXIMA DE 50W (UN)

MAO DE OBRA	FONTE	UNID	COEFICIENTE	PREÇO UNITÁRIO	TOTAL	
I0042	AJUDANTE DE ELETRICISTA	SEINFRA	H	1,50000000	16,7700	25,1550



RELATÓRIO ANALÍTICO - COMPOSIÇÕES DE CUSTOS

OBRA:	REFORMA NA EEF FRANCISCO NOGUEIRA DOS SANTOS	DATA : 07/06/2021	BDI : 26,92%														
DESCRIÇÃO:	REFORMA NA EEF FRANCISCO NOGUEIRA DOS SANTOS	<table border="1" style="font-size: small; width: 100%;"> <tr> <th>FONTES</th> <th>VERSÃO</th> <th>HORA</th> <th>MES</th> <th>REF.</th> </tr> <tr> <td>SEINFRA</td> <td>027.1</td> <td>COM DESONERAÇÃO</td> <td>83,85%</td> <td>05/2021</td> </tr> <tr> <td>SINAPI</td> <td>2021/12</td> <td>COM DESONERAÇÃO</td> <td>83,50%</td> <td>07/2021</td> </tr> </table>	FONTES	VERSÃO	HORA	MES	REF.	SEINFRA	027.1	COM DESONERAÇÃO	83,85%	05/2021	SINAPI	2021/12	COM DESONERAÇÃO	83,50%	07/2021
FONTES	VERSÃO	HORA	MES	REF.													
SEINFRA	027.1	COM DESONERAÇÃO	83,85%	05/2021													
SINAPI	2021/12	COM DESONERAÇÃO	83,50%	07/2021													
LOCAL:	ÁGUAS BELAS																
CLIENTE:	PREFEITURA MUNICIPAL DE CASCAVEL -GE																

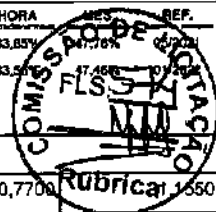

12312	ELETRICISTA	SEINFRA	H	1,50000000	20,7700	Rubricada 1550
TOTAL MAO DE OBRA:						96,3100

MATERIAL	FONTE	UNID	COEFICIENTE	PREÇO UNITÁRIO	TOTAL	
19124	LUMINÁRIA DE EMBUTIR, EM LED, CORPO EM ALUMÍNIO E REFLETOR EM ALUMÍNIO ANODIZADO DE ALTO BRILHO, POTÊNCIA MÍNIMA 40W E MÁXIMA DE 50W	SEINFRA	UN	1,00000000	368,0000	368,0000
TOTAL MATERIAL:					368,0000	
VALOR:					424,31	

10.4. C1092 - DISJUNTOR MONOPOLAR EM QUADRO DE DISTRIBUIÇÃO 10A (UN)

MÃO DE OBRA	FONTE	UNID	COEFICIENTE	PREÇO UNITÁRIO	TOTAL	
10042	AJUDANTE DE ELETRICISTA	SEINFRA	H	0,30000000	16,7700	5,0310
12312	ELETRICISTA	SEINFRA	H	0,30000000	20,7700	6,2310
TOTAL MAO DE OBRA:					11,2620	

MATERIAL	FONTE	UNID	COEFICIENTE	PREÇO UNITÁRIO	TOTAL	
10980	DISJUNTOR MONOPOLAR 10A	SEINFRA	UN	1,00000000	9,5000	9,5000
TOTAL MATERIAL:					9,5000	
VALOR:					20,76	

10.5. 101875 - QUADRO DE DISTRIBUIÇÃO DE ENERGIA EM CHAPA DE AÇO GALVANIZADO, DE EMBUTIR, COM BARRAMENTO TRIFÁSICO, PARA 12 DISJUNTORES DIN 100A - FORNECIMENTO E INSTALAÇÃO. AF_10/2020 (UN)

MATERIAL	FONTE	UNID	COEFICIENTE	PREÇO UNITÁRIO	TOTAL	
00013393	QUADRO DE DISTRIBUIÇÃO COM BARRAMENTO TRIFÁSICO, DE EMBUTIR, EM CHAPA DE AÇO GALVANIZADO, PARA 12 DISJUNTORES DIN, 100 A	SINAPI	UN	1,00000000	435,79	435,79
TOTAL MATERIAL:					435,79	

SERVIÇO	FONTE	UNID	COEFICIENTE	PREÇO UNITÁRIO	TOTAL	
87357	ARGAMASSA TRAÇO 1:1:6 (EM VOLUME DE CIMENTO, CAL E AREIA MÉDIA ÚMIDA) PARA EMBOÇO/MASSA ÚNICA/ASSENTAMENTO DE ALVENARIA DE VEDAÇÃO, PREPARO MANUAL. AF_08/2019	SINAPI	M3	0,01170000	523,81	6,12
88247	AUXILIAR DE ELETRICISTA COM ENCARGOS COMPLEMENTARES	SINAPI	H	0,48110000	16,69	8,02
88264	ELETRICISTA COM ENCARGOS COMPLEMENTARES	SINAPI	H	0,48110000	21,02	10,11
TOTAL SERVIÇO:					24,25	
VALOR:					460,04	

10.6. C1479 - INTERRUPTOR DUAS TECLAS SIMPLES 10A 250V (UN)

MÃO DE OBRA	FONTE	UNID	COEFICIENTE	PREÇO UNITÁRIO	TOTAL	
10042	AJUDANTE DE ELETRICISTA	SEINFRA	H	0,37000000	16,7700	6,2049
12312	ELETRICISTA	SEINFRA	H	0,37000000	20,7700	7,6849
TOTAL MAO DE OBRA:					13,8898	

MATERIAL	FONTE	UNID	COEFICIENTE	PREÇO UNITÁRIO	TOTAL	
11263	INTERRUPTOR 2 TECLAS SIMPLES	SEINFRA	UN	1,00000000	13,4200	13,4200
TOTAL MATERIAL:					13,4200	
VALOR:					27,31	

10.7. C1494 - INTERRUPTOR UMA TECLA SIMPLES 10A 250V (UN)

**RELATÓRIO ANALÍTICO - COMPOSIÇÕES DE CUSTOS**

OBRA:	REFORMA NA EEF FRANCISCO NOGUEIRA DOS SANTOS	DATA:	07/06/2021	BDI:	26,92%		
DESCRIÇÃO:	REFORMA NA EEF FRANCISCO NOGUEIRA DOS SANTOS	VERSÃO:		HORA:	83,87	REF.:	08/2021
LOCAL:	ÁGUAS BELAS	SEINFRA:	027.1 COM DESONERAÇÃO	PREÇO UNITÁRIO:	17,76%	REF.:	08/2021
CLIENTE:	PREFEITURA MUNICIPAL DE CASCAVEL -CE	SINAPI:	2021/12 COM DESONERAÇÃO	PREÇO UNITÁRIO:	87,5%	REF.:	07/2022



MAO DE OBRA		FORTE	UNID	COEFICIENTE	PREÇO UNITÁRIO	TOTAL
10042	AJUDANTE DE ELETRICISTA	SEINFRA	H	0,21000000	16,7700	3,5217
12312	ELETRICISTA	SEINFRA	H	0,21000000	20,7700	4,3617
TOTAL MAO DE OBRA:						7,8834

MATERIAL		FORTE	UNID	COEFICIENTE	PREÇO UNITÁRIO	TOTAL
11255	INTERRUPTOR 1 TECLA SIMPLES	SEINFRA	UN	1,00000000	7,6000	7,6000
TOTAL MATERIAL:						7,6000
VALOR:						15,48

10.8. C2493 - TOMADA UNIVERSAL 10A 250V (UN)

MAO DE OBRA		FORTE	UNID	COEFICIENTE	PREÇO UNITÁRIO	TOTAL
10042	AJUDANTE DE ELETRICISTA	SEINFRA	H	0,21000000	16,7700	3,5217
12312	ELETRICISTA	SEINFRA	H	0,21000000	20,7700	4,3617
TOTAL MAO DE OBRA:						7,8834

MATERIAL		FORTE	UNID	COEFICIENTE	PREÇO UNITÁRIO	TOTAL
12119	TOMADA UNIVERSAL 2POLOS	SEINFRA	UN	1,00000000	8,4200	8,4200
TOTAL MATERIAL:						8,4200
VALOR:						16,30

10.9. C4776 - REDE FRIGORÍGENA C/ TUBO DE COBRE 1/4" FLEXÍVEL, ISOLADO COM BORRACHA ELASTOMÉRICA, SUSTENTAÇÃO, SOLDA E LIMPEZA (M)

MAO DE OBRA		FORTE	UNID	COEFICIENTE	PREÇO UNITÁRIO	TOTAL
10043	AJUDANTE DE ENCANADOR	SEINFRA	H	0,25000000	16,7700	4,1925
12320	ENCANADOR	SEINFRA	H	0,25000000	20,3200	5,0800
TOTAL MAO DE OBRA:						9,2725

MATERIAL		FORTE	UNID	COEFICIENTE	PREÇO UNITÁRIO	TOTAL
11179	FITA DE CALDEAÇÃO	SEINFRA	M	1,50000000	3,0000	4,5000
11503	MANTA BUTILICA. ESPESSURA 0.8MM	SEINFRA	M2	0,02190000	56,1600	1,2299
11596	PASTA PARA SOLDAR	SEINFRA	UN	0,00030000	47,0800	0,0141
11872	SOLDA 50X50	SEINFRA	KG	0,00210000	82,7300	0,1737
18077	TUBO COBRE DE 1/4", FLEXÍVEL CLASSE 2	SEINFRA	M	1,80000000	13,8400	24,5520
TOTAL MATERIAL:						30,4697
VALOR:						39,74

10.10. C4778 - REDE FRIGORÍGENA C/ TUBO DE COBRE 1/2" FLEXÍVEL, ISOLADO COM BORRACHA ELASTOMÉRICA, SUSTENTAÇÃO, SOLDA E LIMPEZA (M)


MAO DE OBRA		FORTE	UNID	COEFICIENTE	PREÇO UNITÁRIO	TOTAL
10043	AJUDANTE DE ENCANADOR	SEINFRA	H	0,33000000	16,7700	5,5341
12320	ENCANADOR	SEINFRA	H	0,33000000	20,3200	6,7058
TOTAL MAO DE OBRA:						12,2397

MATERIAL		FORTE	UNID	COEFICIENTE	PREÇO UNITÁRIO	TOTAL
11179	FITA DE CALDEAÇÃO	SEINFRA	M	1,50000000	3,0000	4,5000
11503	MANTA BUTILICA. ESPESSURA 0.8MM	SEINFRA	M2	0,04390000	56,1600	2,4554
11596	PASTA PARA SOLDAR	SEINFRA	UN	0,00060000	47,0800	0,0282
11872	SOLDA 50X50	SEINFRA	KG	0,00420000	82,7300	0,3475



RELATÓRIO ANALÍTICO - COMPOSIÇÕES DE CUSTOS

OBRA:	REFORMA NA EEF FRANCISCO NOGUEIRA DOS SANTOS	DATA : 07/06/2021	BDI : 05/2015
DESCRIÇÃO:	REFORMA NA EEF FRANCISCO NOGUEIRA DOS SANTOS	SEINFRA	027.1 COM DESONERAÇÃO
LOCAL:	ÁGUAS BELAS	SINAPI	2021/12 COM DESONERAÇÃO
CLIENTE:	PREFEITURA MUNICIPAL DE CASCAVEL -CE		

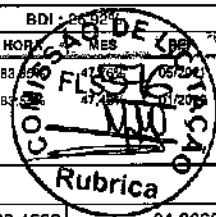

19082	TUBO COBRE DE 1/2", FLEXÍVEL CLASSE 2	SEINFRA	M	1,10000000	28,4600	31,3060
TOTAL MATERIAL:						36,6471
VALOR:						50,89

10.11. C4530 - DISJUNTOR DIFERENCIAL DR-16A - 40A, 30mA (UN)

MÃO DE OBRA	DESCR. MÃO DE OBRA	FONTE	UNID.	COEFICIENTE	PREÇO UNITÁRIO	TOTAL
I0037	AJUDANTE	SEINFRA	H	0,80000000	16,7700	10,0620
I2312	ELETRICISTA	SEINFRA	H	0,60000000	20,7700	12,4620
TOTAL MÃO DE OBRA:						22,5240

MATERIAL	DESCR. MATERIAL	FONTE	UNID.	COEFICIENTE	PREÇO UNITÁRIO	TOTAL
I8385	DISJUNTOR DIFERENCIAL DR-16A - 40A, 30mA	SEINFRA	UN	1,00000000	114,9500	114,9500
TOTAL MATERIAL:						114,9500
VALOR:						137,47

10.12. C1121 - DISJUNTOR TRIPOLAR EM QUADRO DE DISTRIBUIÇÃO 20A (UN)

MÃO DE OBRA	DESCR. MÃO DE OBRA	FONTE	UNID.	COEFICIENTE	PREÇO UNITÁRIO	TOTAL
I0042	AJUDANTE DE ELETRICISTA	SEINFRA	H	0,90000000	16,7700	15,0930
I2312	ELETRICISTA	SEINFRA	H	0,90000000	20,7700	18,6930
TOTAL MÃO DE OBRA:						33,7860

MATERIAL	DESCR. MATERIAL	FONTE	UNID.	COEFICIENTE	PREÇO UNITÁRIO	TOTAL
I1007	DISJUNTOR TRIPOLAR 20A	SEINFRA	UN	1,00000000	51,5100	51,5100
TOTAL MATERIAL:						51,5100
VALOR:						65,30

10.13. 92880 - CABO DE COBRE FLEXÍVEL ISOLADO, 10 MM², ANTI-CHAMA 0,6/1,0 KV, PARA DISTRIBUIÇÃO - FORNECIMENTO E INSTALAÇÃO. AF_12/2015 (M)

MATERIAL	DESCR. MATERIAL	FONTE	UNID.	COEFICIENTE	PREÇO UNITÁRIO	TOTAL
0001020	CABO DE COBRE, FLEXÍVEL, CLASSE 4 OU 5, ISOLACAO EM PVC/A, ANTICHAMA BWF-B, COBERTURA PVC-ST1, ANTICHAMA BWF-B, 1 CONDUTOR, 0,6/1 KV, SECAO NOMINAL 10 MM2	SINAPI	M	1,02700000	10,30	10,57
00021127	FITA ISOLANTE ADESIVA ANTICHAMA, USO ATE 750 V, EM ROLO DE 19 MM X 5 M	SINAPI	UN	0,01000000	3,36	0,03
TOTAL MATERIAL:						10,60

SERVIÇO	DESCR. SERVIÇO	FONTE	UNID.	COEFICIENTE	PREÇO UNITÁRIO	TOTAL
88247	AUXILIAR DE ELETRICISTA COM ENCARGOS COMPLEMENTARES	SINAPI	H	0,00900000	16,69	0,15
88264	ELETRICISTA COM ENCARGOS COMPLEMENTARES	SINAPI	H	0,00900000	21,02	0,18
TOTAL SERVIÇO:						0,33
VALOR:						10,93

10.14. 91929 - CABO DE COBRE FLEXÍVEL ISOLADO, 4 MM², ANTI-CHAMA 0,6/1,0 KV, PARA CIRCUITOS TERMINAIS - FORNECIMENTO E INSTALAÇÃO. AF_12/2015 (M)


MATERIAL	DESCR. MATERIAL	FONTE	UNID.	COEFICIENTE	PREÇO UNITÁRIO	TOTAL
00001021	CABO DE COBRE, FLEXÍVEL, CLASSE 4 OU 5, ISOLACAO EM PVC/A, ANTICHAMA BWF-B, COBERTURA PVC-ST1, ANTICHAMA BWF-B, 1 CONDUTOR, 0,6/1 KV, SECAO NOMINAL 4 MM2	SINAPI	M	1,19000000	4,70	5,59
00021127	FITA ISOLANTE ADESIVA ANTICHAMA, USO ATE 750 V, EM ROLO DE 19 MM X 5 M	SINAPI	UN	0,00900000	3,36	0,03
TOTAL MATERIAL:						5,62



PREFEITURA DE
CASCVEL
Ceará

RELATÓRIO ANALÍTICO - COMPOSIÇÕES DE CUSTOS

OBRA:	REFORMA NA EEF FRANCISCO NOGUEIRA DOS SANTOS	DATA : 07/06/2021	BDI : 26,92%														
DESCRIÇÃO:	REFORMA NA EEF FRANCISCO NOGUEIRA DOS SANTOS	<table border="1" style="font-size: small; width: 100%;"> <tr> <th>FONTES</th> <th>VERSÃO</th> <th>HORA</th> <th>PREÇO</th> <th>REF</th> </tr> <tr> <td>SEINFRA</td> <td>027.1 COM DESONERAÇÃO</td> <td>83,86%</td> <td>47,76%</td> <td>05/2021</td> </tr> <tr> <td>SINAPI</td> <td>2021/12 COM DESONERAÇÃO</td> <td>83,56%</td> <td></td> <td></td> </tr> </table>	FONTES	VERSÃO	HORA	PREÇO	REF	SEINFRA	027.1 COM DESONERAÇÃO	83,86%	47,76%	05/2021	SINAPI	2021/12 COM DESONERAÇÃO	83,56%		
FONTES	VERSÃO	HORA	PREÇO	REF													
SEINFRA	027.1 COM DESONERAÇÃO	83,86%	47,76%	05/2021													
SINAPI	2021/12 COM DESONERAÇÃO	83,56%															
LOCAL:	ÁGUAS BELAS																
CLIENTE:	PREFEITURA MUNICIPAL DE CASCAVEL -CE																

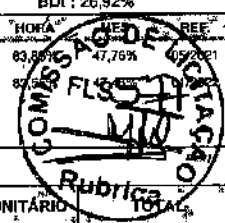

SERVIÇO	FONTES	UNID	COEFICIENTE	PREÇO UNITÁRIO	TOTAL	
88247	AUXILIAR DE ELETRICISTA COM ENCARGOS COMPLEMENTARES	SINAPI	H	0,04000000	16,89	0,66
88284	ELETRICISTA COM ENCARGOS COMPLEMENTARES	SINAPI	H	0,04000000	21,02	0,84
TOTAL SERVIÇO:					1,50	
VALOR:					7,12	

11.1. C2461 - TEXTURA ACRÍLICA 1 DEMÃO EM PAREDES EXTERNAS (M2)

MÃO DE OBRA		FONTES	UNID	COEFICIENTE	PREÇO UNITÁRIO	TOTAL
10045	AJUDANTE DE PINTOR	SEINFRA	H	0,20000000	16,7700	3,3540
12395	PINTOR	SEINFRA	H	0,30000000	20,7700	6,2310
TOTAL MAO DE OBRA:						9,5850

MATERIAL		FONTES	UNID	COEFICIENTE	PREÇO UNITÁRIO	TOTAL
1856	SELADOR ACRÍLICO	SEINFRA	L	0,19000000	13,3200	2,5308
12079	TEXTURA ACRÍLICA	SEINFRA	KG	0,31000000	7,6300	2,3653
TOTAL MATERIAL:						4,8961
VALOR:						14,48

11.2. C1208 - EMASSAMENTO DE PAREDES INTERNAS 2 DEMÃOS C/MASSA DE PVA (M2)

MÃO DE OBRA		FONTES	UNID	COEFICIENTE	PREÇO UNITÁRIO	TOTAL
10045	AJUDANTE DE PINTOR	SEINFRA	H	0,20000000	16,7700	3,3540
12395	PINTOR	SEINFRA	H	0,30000000	20,7700	6,2310
TOTAL MAO DE OBRA:						9,5850

MATERIAL		FONTES	UNID	COEFICIENTE	PREÇO UNITÁRIO	TOTAL
11347	LIXA PARA MADEIRA/MASSA	SEINFRA	UN	0,40000000	0,5500	0,2200
11513	MASSA CORRIDA A BASE DE PVA	SEINFRA	KG	0,70000000	2,9200	2,0440
TOTAL MATERIAL:						2,2640
VALOR:						11,85

11.3. C1615 - LATEX DUAS DEMÃOS EM PAREDES INTERNAS S/MASSA (M2)

MÃO DE OBRA		FONTES	UNID	COEFICIENTE	PREÇO UNITÁRIO	TOTAL
10045	AJUDANTE DE PINTOR	SEINFRA	H	0,35000000	16,7700	5,8695
12395	PINTOR	SEINFRA	H	0,40000000	20,7700	8,3080
TOTAL MAO DE OBRA:						14,1775

MATERIAL		FONTES	UNID	COEFICIENTE	PREÇO UNITÁRIO	TOTAL
11347	LIXA PARA MADEIRA/MASSA	SEINFRA	UN	0,25000000	0,5500	0,1375
11490	LÍQUIDO SELADOR PARA PINTURA LATEX	SEINFRA	L	0,12000000	12,0800	1,4496
12096	TINTA LATEX	SEINFRA	L	0,17000000	21,2500	3,6125
TOTAL MATERIAL:						5,1996
VALOR:						19,38


11.4. C1205 - EMASSAMENTO DE ESQUADRIAS DE MADEIRA P/TINTA ÓLEO OU ESMALTE 2 DEMÃOS (M2)

MÃO DE OBRA		FONTES	UNID	COEFICIENTE	PREÇO UNITÁRIO	TOTAL
10045	AJUDANTE DE PINTOR	SEINFRA	H	0,30000000	16,7700	5,0310

RELATÓRIO ANALÍTICO - COMPOSIÇÕES DE CUSTOS



OBRA:	REFORMA NA EEF FRANCISCO NOGUEIRA DOS SANTOS	DATA : 07/06/2021	BDI : 28,92%
DESCRIÇÃO:	REFORMA NA EEF FRANCISCO NOGUEIRA DOS SANTOS	# FONTE	VERSÃO
LOCAL:	ÁGUAS BELAS	SEINFRA	027.1 COM DEBONERAÇÃO
CLIENTE:	PREFEITURA MUNICIPAL DE CASCAVEL -CE	SINAPI	2021/12 COM DEBONERAÇÃO

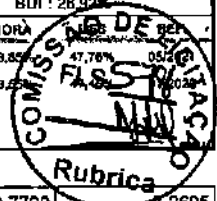

I2395	PINTOR	SEINFRA	H	0,35000000	20,7700	7,2695
TOTAL MÃO DE OBRA:						12,3005

MATERIAL	FONTE	UNID	COEFICIENTE	PREÇO UNITÁRIO	TOTAL
I1347	LIXA PARA MADEIRAMASSA	SEINFRA	UN	0,50000000	0,2750
I1512	MASSA CORRIDA A BASE DE OLEO	SEINFRA	KG	0,45000000	4,0950
TOTAL MATERIAL:					4,3700
VALOR:					16,97

11.5. C1280 - ESMALTE DUAS DEMÃOS EM ESQUADRIAS DE MADEIRA (M2)

MÃO DE OBRA	FONTE	UNID	COEFICIENTE	PREÇO UNITÁRIO	TOTAL
I0045	AJUDANTE DE PINTOR	SEINFRA	H	0,35000000	5,8695
I2395	PINTOR	SEINFRA	H	0,40000000	8,3080
TOTAL MÃO DE OBRA:					14,1775

MATERIAL	FONTE	UNID	COEFICIENTE	PREÇO UNITÁRIO	TOTAL
I0035	AGUARRAZ MINERAL	SEINFRA	L	0,04000000	0,6875
I1100	ESMALTE SINTETICO	SEINFRA	L	0,16000000	3,9984
I1199	FUNDO BRANCO FOSCO NIVELADOR P/ MADEIRAS	SEINFRA	L	0,13000000	1,6484
I1347	LIXA PARA MADEIRA/MASSA	SEINFRA	UN	0,40000000	0,2200
TOTAL MATERIAL:					6,5544
VALOR:					20,73

11.6. C1280 - ESMALTE DUAS DEMÃOS EM ESQUADRIAS DE MADEIRA (M2)

MÃO DE OBRA	FONTE	UNID	COEFICIENTE	PREÇO UNITÁRIO	TOTAL
I0045	AJUDANTE DE PINTOR	SEINFRA	H	0,35000000	5,8695
I2395	PINTOR	SEINFRA	H	0,40000000	8,3080
TOTAL MÃO DE OBRA:					14,1775

MATERIAL	FONTE	UNID	COEFICIENTE	PREÇO UNITÁRIO	TOTAL
I0035	AGUARRAZ MINERAL	SEINFRA	L	0,04000000	0,6876
I1100	ESMALTE SINTETICO	SEINFRA	L	0,16000000	3,9984
I1199	FUNDO BRANCO FOSCO NIVELADOR P/ MADEIRAS	SEINFRA	L	0,13000000	1,6484
I1347	LIXA PARA MADEIRA/MASSA	SEINFRA	UN	0,40000000	0,2200
TOTAL MATERIAL:					6,5544
VALOR:					20,73

11.7. C2898 - PINTURA HIDRACOR (M2)


MÃO DE OBRA	FONTE	UNID	COEFICIENTE	PREÇO UNITÁRIO	TOTAL
I2395	PINTOR	SEINFRA	H	0,33000000	8,8541
I2543	SERVENTE	SEINFRA	H	0,15000000	2,3325
TOTAL MÃO DE OBRA:					9,1866

MATERIAL	FONTE	UNID	COEFICIENTE	PREÇO UNITÁRIO	TOTAL
I1347	LIXA PARA MADEIRA/MASSA	SEINFRA	UN	0,20000000	0,1100
I2353	HIDRACOR	SEINFRA	KG	0,35000000	0,4025



RELATÓRIO ANALÍTICO - COMPOSIÇÕES DE CUSTOS

OBRA:	REFORMA NA EEF FRANCISCO NOGUEIRA DOS SANTOS	DATA:	07/06/2021	BDI:	20,32%
DESCRIÇÃO:	REFORMA NA EEF FRANCISCO NOGUEIRA DOS SANTOS	VERBÃO:	HORA	0,05	0,2021
LOCAL:	ÁGUAS BELAS	SEINFRA:	027.1 DOM DESONERAÇÃO	0,05	0,2022
CLIENTE:	PREFEITURA MUNICIPAL DE CASCAVEL -CE	SINAPI:	2021/12 COM DESONERAÇÃO	0,05	0,2022

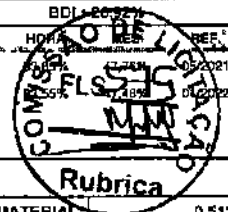

TOTAL MATERIAL:	0,5125
-----------------	--------

VALOR:	9,70
--------	------

11.8. 102491 - PINTURA DE PISO COM TINTA ACRÍLICA, APLICAÇÃO MANUAL, 2 DEMÃOS, INCLUSO FUNDO PREPARADOR. AF_05/2021 (M2)

MATERIAL	FORTE	UNID	COEFICIENTE	PREÇO UNITÁRIO	TOTAL	
00006085	SELADOR ACRILICO OPACO PREMIUM INTERIOR/EXTERIOR	SINAPI	L	0,16000000	6,95	1,11
00007348	TINTA ACRILICA PREMIUM PARA PISO	SINAPI	L	0,42700000	13,32	5,68
00012815	FITA CREPE ROLO DE 25 MM X 50 M	SINAPI	UN	0,01000000	7,33	0,07
TOTAL MATERIAL:					6,96	

SERVICO	FORTE	UNID	COEFICIENTE	PREÇO UNITÁRIO	TOTAL	
88310	PINTOR COM ENCARGOS COMPLEMENTARES	SINAPI	H	0,27500000	21,90	6,02
88316	SERVENTE COM ENCARGOS COMPLEMENTARES	SINAPI	H	0,11500000	15,79	1,81
TOTAL SERVICIO:					7,83	

VALOR:	14,69
--------	-------

12.1. C0773 - CHAPIM PRÉ-MOLDADO DE CONCRETO (M2)

EQUIPAMENTO	FORTE	UNID	COEFICIENTE	PREÇO UNITÁRIO	TOTAL	
10682	BETONEIRA ELÉTRICA 580L (CHP)	SEINFRA	H	0,02000000	22,3108	0,4482
TOTAL EQUIPAMENTO:					0,4482	

MAO DE OBRA	FORTE	UNID	COEFICIENTE	PREÇO UNITÁRIO	TOTAL	
10121	ARMADOR/FERREIRO	SEINFRA	H	0,80000000	20,7700	16,6160
10498	CARPINTEIRO	SEINFRA	H	0,70000000	20,7700	14,5390
12391	PEDREIRO	SEINFRA	H	0,30000000	20,7700	6,2310
12543	SERVENTE	SEINFRA	H	1,10000000	15,5500	17,1050
TOTAL MAO DE OBRA:					54,4910	

MATERIAL	FORTE	UNID	COEFICIENTE	PREÇO UNITÁRIO	TOTAL	
10103	ARAME RECOZIDO N.18 BWG	SEINFRA	KG	0,02000000	10,0500	0,2010
10108	AREIA GROSSA	SEINFRA	M3	0,04000000	74,7200	2,9888
10163	AÇO CA-50	SEINFRA	KG	1,35000000	9,5000	12,8250
10528	CHAPA COMPENSADO RESINADO 10MM (1.10 X 2.20M)	SEINFRA	M2	1,00000000	23,8100	23,8100
10805	CIMENTO PORTLAND	SEINFRA	KG	17,36000000	0,5600	9,7216
11805	PEDRISCO	SEINFRA	M3	0,09000000	73,9000	6,6510
11724	PREGO	SEINFRA	KG	0,02000000	15,5400	0,3108
TOTAL MATERIAL:					56,5082	

VALOR:	111,45
--------	--------

12.2. C1869 - PEITORIL DE GRANITO L= 15 cm (M)


MAO DE OBRA	FORTE	UNID	COEFICIENTE	PREÇO UNITÁRIO	TOTAL	
12391	PEDREIRO	SEINFRA	H	0,50000000	20,7700	10,3850
12543	SERVENTE	SEINFRA	H	0,25000000	15,5500	3,8875
TOTAL MAO DE OBRA:					14,2725	

MATERIAL	FORTE	UNID	COEFICIENTE	PREÇO UNITÁRIO	TOTAL	
11610	PEITORIS DE GRANITO 15CM	SEINFRA	M	1,00000000	68,5200	68,5200



RELATÓRIO ANALÍTICO - COMPOSIÇÕES DE CUSTOS

OBRA:	REFORMA NA EEF FRANCISCO NOGUEIRA DOS SANTOS	DATA:	07/06/2021	EPI	130,02%	
DESCRIÇÃO:	REFORMA NA EEF FRANCISCO NOGUEIRA DOS SANTOS	FONTE	VERSÃO	HORA	MES	ANO
LOCAL:	ÁGUAS BELAS	SEINFRA	0271 COM DESONERAÇÃO	47	12	2021
CLIENTE:	PREFEITURA MUNICIPAL DE CASCAVEL -CE	SIMAPI	2021/12 COM DESONERAÇÃO	47	12	2021

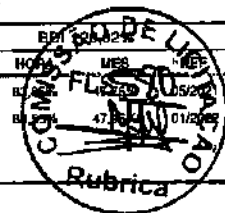

TOTAL MATERIAL:	68,5200
-----------------	---------

SERVICO	FONTE	UNID	COEFICIENTE	PREÇO UNITÁRIO	TOTAL
C0197	SEINFRA	M3	0,00375000	642,1800	2,4082
ARGAMASSA MISTA DE CIMENTO CAL HIDR. E AREIA S/PEN. TRAÇO 1:1:4					
TOTAL SERVICOS:					2,4082
VALOR:					85,20

12.3. C1620 - LETREIRO - LETRA EM CAIXA DE ZINCO, H= 20CM (UN)

MAO DE OBRA	FONTE	UNID	COEFICIENTE	PREÇO UNITÁRIO	TOTAL
I0037	SEINFRA	H	1,10000000	16,7700	18,4470
I1858	SEINFRA	H	1,10000000	20,7700	22,8470
I2391	SEINFRA	H	0,80000000	20,7700	16,6160
I2543	SEINFRA	H	0,20000000	15,5500	3,1100
TOTAL MAO DE OBRA:					61,0260

MATERIAL	FONTE	UNID	COEFICIENTE	PREÇO UNITÁRIO	TOTAL
I0108	SEINFRA	M3	0,00430000	74,7200	0,2989
I0301	SEINFRA	UN	3,00000000	0,2000	0,6000
I0539	SEINFRA	M	0,75000000	21,1800	15,8850
I0805	SEINFRA	KG	1,00000000	0,5600	0,5600
I1100	SEINFRA	L	0,08000000	24,9900	1,9992
I1582	SEINFRA	UN	3,00000000	0,6200	1,8600
I2293	SEINFRA	L	0,07000000	22,5800	1,5806
TOTAL MATERIAL:					22,7637
VALOR:					83,80

12.4. C1628 - LIMPEZA GERAL (M2)

MAO DE OBRA	FONTE	UNID	COEFICIENTE	PREÇO UNITÁRIO	TOTAL
I2543	SEINFRA	H	0,70000000	15,5500	10,8850
TOTAL MAO DE OBRA:					10,8850
VALOR:					10,88

Carlos Magno Lima Fonseca Junior
Carlos Magno L. F. Júnior
Engenheiro Civil
CRFA-CE: N° 061737708-1
(85) 9 9793.5033



RELATÓRIO ANALÍTICO - COMPOSIÇÕES AUXILIARES

OBRA:	REFORMA NA EEF FRANCISCO NOGUEIRA DOS SANTOS
DESCRIÇÃO:	REFORMA NA EEF FRANCISCO NOGUEIRA DOS SANTOS
LOCAL:	ÁGUAS BELAS
CLIENTE:	PREFEITURA MUNICIPAL DE CASCAVEL - CE

DATA : 07/06/2021

FONTE	VERBAO
SEINFRA	027.1 COM DESONERAÇÃO
SINAPI	2021/12 COM DESONERAÇÃO



12714 - MAO DE OBRA DE OPERAÇÃO BET.ELET.580L (H)

MAO DE OBRA	FONTE	UNID	COEFICIENTE	PREÇO UNITÁRIO	TOTAL
12548 OPERADOR DE BETONEIRA	SEINFRA	H	1,00000000	18,7400	18,7400
TOTAL MAO DE OBRA:					18,7400
VALOR:					18,74

10682 - BETONEIRA ELÉTRICA 580L (CHP) (H)

MATERIAL	FONTE	UNID	COEFICIENTE	PREÇO UNITÁRIO	TOTAL
12702 JUROS	SEINFRA	H	0,11300000	1,0000	0,1130
12701 DEPRECIAÇÃO	SEINFRA	H	2,26540000	1,0000	2,2654
12703 MANUTENÇÃO	SEINFRA	H	1,19230000	1,0000	1,1923
12714 MAO DE OBRA DE OPERAÇÃO BET.ELET.580L	SEINFRA	H	1,00000000	18,7400	18,7400
TOTAL MATERIAL:					22,3107
VALOR:					22,31

C0840 - CONCRETO P/VIBR., FCK 15 MPa COM AGREGADO ADQUIRIDO (M3)

EQUIPAMENTO	FONTE	UNID	COEFICIENTE	PREÇO UNITÁRIO	TOTAL
10682 BETONEIRA ELÉTRICA 580L (CHP)	SEINFRA	H	0,71400000	22,3108	15,9299
TOTAL EQUIPAMENTO:					15,9299

MAO DE OBRA	FONTE	UNID	COEFICIENTE	PREÇO UNITÁRIO	TOTAL
12543 SERVENTE	SEINFRA	H	6,00000000	15,5500	93,3000
TOTAL MAO DE OBRA:					93,3000

MATERIAL	FONTE	UNID	COEFICIENTE	PREÇO UNITÁRIO	TOTAL
10109 AREIA MEDIA	SEINFRA	M3	0,88720000	67,5000	59,8880
10605 CIMENTO PORTLAND	SEINFRA	KG	294,00000000	0,5600	164,6400
11605 PEDRISCO	SEINFRA	M3	0,83600000	73,9000	61,7804
TOTAL MATERIAL:					286,3084
VALOR:					395,54

C1603 - LANÇAMENTO E APLICAÇÃO DE CONCRETO C/ ELEVÇÃO (M3)

MAO DE OBRA	FONTE	UNID	COEFICIENTE	PREÇO UNITÁRIO	TOTAL
12391 PEDREIRO	SEINFRA	H	5,00000000	20,7700	103,8500
12543 SERVENTE	SEINFRA	H	8,00000000	15,5500	124,4000
TOTAL MAO DE OBRA:					228,2500
VALOR:					228,25

12716 - MAO DE OBRA DE OPERAÇÃO BET.MOTOR DIESEL (H)

MAO DE OBRA	FONTE	UNID	COEFICIENTE	PREÇO UNITÁRIO	TOTAL
12548 OPERADOR DE BETONEIRA	SEINFRA	H	1,00000000	18,7400	18,7400
TOTAL MAO DE OBRA:					18,7400
VALOR:					18,74

Carlos Magno L. F. Júnior
Engenheiro Civil
CREA-CE. Nº 351737708-1
(06) 9 8793.5033



PREFEITURA DE
CASCVEL
Ceará

RELATÓRIO ANALÍTICO - COMPOSIÇÕES AUXILIARES

OBRA: REFORMA NA EEF FRANCISCO NOGUEIRA DOS SANTOS
 DESCRIÇÃO: REFORMA NA EEF FRANCISCO NOGUEIRA DOS SANTOS
 LOCAL: ÁGUAS BELAS
 CLIENTE: PREFEITURA MUNICIPAL DE CASCAVEL -CE

DATA : 07/06/2021

FONTE: SEINFRA
 VERSÃO: 027.1 COM DESONERAÇÃO
 SINAPI: 2021/112 COM DESONERAÇÃO



10566 - BETONEIRA COM MOTOR A DIESEL (CHI) (H)

MATERIAL	FONTE	UNID	COEFICIENTE	PREÇO UNITÁRIO	TOTAL
12702 JUROS	SEINFRA	H	0,09710000	1,0000	0,0971
12701 DEPRECIÇÃO	SEINFRA	H	1,94620000	1,0000	1,9462
12716 MAO DE OBRA DE OPERAÇÃO BET.MOTOR DIESEL	SEINFRA	H	1,00000000	18,7400	18,7400
TOTAL MATERIAL:					20,7833
VALOR:					20,78

12715 - MATERIAL DE OPERAÇÃO BET.MOTOR DIESEL (H)

MATERIAL	FONTE	UNID	COEFICIENTE	PREÇO UNITÁRIO	TOTAL
12706 OLEO DIESEL	SEINFRA	L	1,12500000	4,0900	4,6013
TOTAL MATERIAL:					4,6013
VALOR:					4,60

10680 - BETONEIRA COM MOTOR A DIESEL (CHP) (H)

MATERIAL	FONTE	UNID	COEFICIENTE	PREÇO UNITÁRIO	TOTAL
12715 MATERIAL DE OPERAÇÃO BET.MOTOR DIESEL	SEINFRA	H	1,00000000	4,6012	4,6012
12702 JUROS	SEINFRA	H	0,09710000	1,0000	0,0971
12701 DEPRECIÇÃO	SEINFRA	H	1,94620000	1,0000	1,9462
12703 MANUTENÇÃO	SEINFRA	H	1,02430000	1,0000	1,0243
12716 MAO DE OBRA DE OPERAÇÃO BET.MOTOR DIESEL	SEINFRA	H	1,00000000	18,7400	18,7400
TOTAL MATERIAL:					26,4088
VALOR:					26,41

12755 - MÃO DE OBRA DE OPERAÇÃO DA CARREGADEIRA DE PNEUS (180 HP) (H)

MÃO DE OBRA	FONTE	UNID	COEFICIENTE	PREÇO UNITÁRIO	TOTAL
12550 OPERADOR DE CARREGADEIRA	SEINFRA	H	1,00000000	25,3000	25,3000
TOTAL MAO DE OBRA:					25,3000
VALOR:					25,30

10596 - CARREGADEIRA DE PNEUS HP 180 (CHI) (H)

MATERIAL	FONTE	UNID	COEFICIENTE	PREÇO UNITÁRIO	TOTAL
12702 JUROS	SEINFRA	H	5,03550000	1,0000	5,0355
12701 DEPRECIÇÃO	SEINFRA	H	56,65780000	1,0000	56,6578
12755 MÃO DE OBRA DE OPERAÇÃO DA CARREGADEIRA DE PNEUS (180 HP)	SEINFRA	H	1,00000000	25,3000	25,3000
TOTAL MATERIAL:					66,9933
VALOR:					66,99

12842 - MÃO DE OBRA DE OPERAÇÃO DO TRATOR DE ESTEIRAS C/ LÂMINA E ESC. (155 HP) (H)


MÃO DE OBRA	FONTE	UNID	COEFICIENTE	PREÇO UNITÁRIO	TOTAL
12562 OPERADOR DE TRATOR DE ESTEIRAS	SEINFRA	H	1,00000000	25,3000	25,3000
TOTAL MAO DE OBRA:					25,3000

**RELATÓRIO ANALÍTICO - COMPOSIÇÕES AUXILIARES**

OBRA: REFORMA NA EEF FRANCISCO NOGUEIRA DOS SANTOS
DESCRIÇÃO: REFORMA NA EEF FRANCISCO NOGUEIRA DOS SANTOS
LOCAL: ÁGUAS BELAS
CLIENTE: PREFEITURA MUNICIPAL DE CASCAVEL -CE

DATA : 07/06/2021

VERSÃO
SEINFRA 027.1 COM DEONERAÇÃO
SINAPI 2021/12 COM DEONERAÇÃO

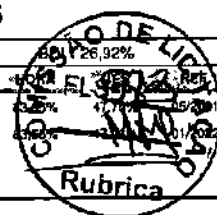

VALOR: 25,30

10666 - TRATOR DE ESTEIRAS C/LÂMINA E ESC. HP 155 (CHI) (H)

MATERIAL	FORTE	UNID	COEFICIENTE	PREÇO UNITÁRIO	TOTAL
12842 MÃO DE OBRA DE OPERAÇÃO DO TRATOR DE ESTEIRAS C/ LÂMINA E ESC. (155 HP)	SEINFRA	H	1,00000000	25,3000	25,3000
12702 JUROS	SEINFRA	H	4,95120000	1,0000	4,9512
12701 DEPRECIÇÃO	SEINFRA	H	45,58090000	1,0000	45,5809
TOTAL MATERIAL:					75,8321

VALOR: 75,83

12754 - MATERIAL DE OPERAÇÃO DA CARREGADEIRA DE PNEUS (180 HP) (H)

MATERIAL	FORTE	UNID	COEFICIENTE	PREÇO UNITÁRIO	TOTAL
12706 OLEO DIESEL	SEINFRA	L	27,00000000	4,0900	110,4300
TOTAL MATERIAL:					110,4300

VALOR: 110,43

10710 - CARREGADEIRA DE PNEUS HP 180 (CHP) (H)

MATERIAL	FORTE	UNID	COEFICIENTE	PREÇO UNITÁRIO	TOTAL
12754 MATERIAL DE OPERAÇÃO DA CARREGADEIRA DE PNEUS (180 HP)	SEINFRA	H	1,00000000	110,4300	110,4300
12702 JUROS	SEINFRA	H	5,03550000	1,0000	5,0355
12701 DEPRECIÇÃO	SEINFRA	H	56,65780000	1,0000	56,6578
12703 MANUTENÇÃO	SEINFRA	H	84,88670000	1,0000	84,8867
12755 MÃO DE OBRA DE OPERAÇÃO DA CARREGADEIRA DE PNEUS (180 HP)	SEINFRA	H	1,00000000	25,3000	25,3000
TOTAL MATERIAL:					282,4100

VALOR: 282,41

12751 - MATERIAL DE OPERAÇÃO DO TRATOR DE ESTEIRAS C/ LÂMINA E ESC. (155 HP) (H)

MATERIAL	FORTE	UNID	COEFICIENTE	PREÇO UNITÁRIO	TOTAL
12706 OLEO DIESEL	SEINFRA	L	23,25000000	4,0900	95,0925
TOTAL MATERIAL:					95,0925

VALOR: 95,09

10779 - TRATOR DE ESTEIRAS C/LÂMINA E ESC. HP 155 (CHP) (H)

MATERIAL	FORTE	UNID	COEFICIENTE	PREÇO UNITÁRIO	TOTAL
12842 MÃO DE OBRA DE OPERAÇÃO DO TRATOR DE ESTEIRAS C/ LÂMINA E ESC. (155 HP)	SEINFRA	H	1,00000000	25,3000	25,3000
12702 JUROS	SEINFRA	H	4,95120000	1,0000	4,9512
12701 DEPRECIÇÃO	SEINFRA	H	45,58090000	1,0000	45,5809
12841 MATERIAL DE OPERAÇÃO DO TRATOR DE ESTEIRAS C/ LÂMINA E ESC. (155 HP)	SEINFRA	H	1,00000000	95,0925	95,0925
12703 MANUTENÇÃO	SEINFRA	H	68,37140000	1,0000	68,3714
TOTAL MATERIAL:					239,2960

VALOR: 239,30



RELATÓRIO ANALÍTICO - COMPOSIÇÕES AUXILIARES

OBRA:	REFORMA NA EEF FRANCISCO NOGUEIRA DOS SANTOS	DATA:	07/06/2021	BDI:	26,92%						
DESCRIÇÃO:	REFORMA NA EEF FRANCISCO NOGUEIRA DOS SANTOS	FONTE:	SEINFRA	VERSÃO:	027.1 COM DESONERAÇÃO	HORA:	83,85%	1MES:	07/2021	REF:	07/2021
LOCAL:	ÁGUAS BELAS	SINAPI:	2021/12 COM DESONERAÇÃO	HORA:	83,85%	1MES:	07/2021	REF:	07/2021		
CLIENTE:	PREFEITURA MUNICIPAL DE CASCAVEL - CE										



C3130 - AREIA DE RIO - EXTRAÇÃO (M3)

EQUIPAMENTO	FONTE	UNID.	COEFICIENTE	PREÇO UNITÁRIO	TOTAL
10586	SEINFRA	H	0,00000000	86,9932	0,0000
10666	SEINFRA	H	0,00069444	75,8322	0,0527
10710	SEINFRA	H	0,01388889	282,4099	3,9224
10779	SEINFRA	H	0,01319444	239,2961	3,1574
TOTAL EQUIPAMENTO:					7,1325

MAO DE OBRA	FONTE	UNID.	COEFICIENTE	PREÇO UNITÁRIO	TOTAL
12543	SEINFRA	H	0,02777778	15,5500	0,4319
TOTAL MAO DE OBRA:					0,4319
VALOR:					7,56

12753 - MÃO DE OBRA DE OPERAÇÃO DA CARREGADEIRA DE PNEUS (111 HP) (H)

MAO DE OBRA	FONTE	UNID.	COEFICIENTE	PREÇO UNITÁRIO	TOTAL
12550	SEINFRA	H	1,00000000	25,3000	25,3000
TOTAL MAO DE OBRA:					25,3000
VALOR:					25,30

10594 - CARREGADEIRA DE PNEUS HP 111 (CHI) (H)

MATERIAL	FONTE	UNID.	COEFICIENTE	PREÇO UNITÁRIO	TOTAL
12702	SEINFRA	H	2,54730000	1,0000	2,5473
12701	SEINFRA	H	28,68170000	1,0000	28,6817
12753	SEINFRA	H	1,00000000	25,3000	25,3000
TOTAL MATERIAL:					56,5090
VALOR:					56,51

12781 - MÃO DE OBRA DE OPERAÇÃO DO CONJUNTO DE BRITAGEM 30 M3/H (H)

MAO DE OBRA	FONTE	UNID.	COEFICIENTE	PREÇO UNITÁRIO	TOTAL
12554	SEINFRA	H	1,00000000	25,3000	25,3000
TOTAL MAO DE OBRA:					25,3000
VALOR:					25,30

10618 - CONJUNTO DE BRITAGEM 30 M3/H (CHI) (H)


MATERIAL	FONTE	UNID.	COEFICIENTE	PREÇO UNITÁRIO	TOTAL
12781	SEINFRA	H	1,00000000	25,3000	25,3000
12702	SEINFRA	H	12,79220000	1,0000	12,7922
12701	SEINFRA	H	145,73390000	1,0000	145,7339
TOTAL MATERIAL:					183,8261
VALOR:					183,83

12792 - MÃO DE OBRA DE OPERAÇÃO DO GRUPO GERADOR 145 KVA (H)



RELATÓRIO ANALÍTICO - COMPOSIÇÕES AUXILIARES

OBRA:	REFORMA NA EEF FRANCISCO NOGUEIRA DOS SANTOS	DATA:	07/06/2021	BDI:	26,92%
DESCRIÇÃO:	REFORMA NA EEF FRANCISCO NOGUEIRA DOS SANTOS	FONTE:	VERSÃO	HORA:	17,78%
LOCAL:	ÁGUAS BELAS	SEINFRA:	027 1 COM DESONERAÇÃO		02/2021
CLIENTE:	PREFEITURA MUNICIPAL DE CASCAVEL -CE	SINAPI:	2021/12 COM DESONERAÇÃO		03,55%

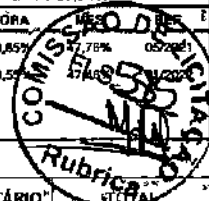

MAO DE OBRA	FONTE	UNID	COEFICIENTE	PREÇO UNITÁRIO	TOTAL	
I2555	OPERADOR DE GRUPO GERADOR	SEINFRA	H	1,00000000	18,7400	18,7400
TOTAL MAO DE OBRA:					18,7400	
VALOR:					18,74	

10626 - GRUPO GERADOR 145 KVA (CHI) (H)

MATERIAL	FONTE	UNID	COEFICIENTE	PREÇO UNITÁRIO	TOTAL	
I2792	MÃO DE OBRA DE OPERAÇÃO DO GRUPO GERADOR 145 KVA	SEINFRA	H	1,00000000	18,7400	18,7400
I2702	JUROS	SEINFRA	H	0,55330000	1,0000	0,5533
I2701	DEPRECIÇÃO	SEINFRA	H	8,22530000	1,0000	8,2253
TOTAL MATERIAL:					25,5186	
VALOR:					25,52	

12752 - MATERIAL DE OPERAÇÃO DA CARREGADEIRA DE PNEUS (111 HP) (H)

MATERIAL	FONTE	UNID	COEFICIENTE	PREÇO UNITÁRIO	TOTAL	
I2706	OLEO DIESEL	SEINFRA	L	16,65000000	4,0900	68,0985
TOTAL MATERIAL:					68,0985	
VALOR:					68,10	

10708 - CARREGADEIRA DE PNEUS HP 111 (CHP) (H)

MATERIAL	FONTE	UNID	COEFICIENTE	PREÇO UNITÁRIO	TOTAL	
I2752	MATERIAL DE OPERAÇÃO DA CARREGADEIRA DE PNEUS (111 HP)	SEINFRA	H	1,00000000	68,0985	68,0985
I2702	JUROS	SEINFRA	H	2,54730000	1,0000	2,5473
I2701	DEPRECIÇÃO	SEINFRA	H	28,66170000	1,0000	28,6617
I2703	MANUTENÇÃO	SEINFRA	H	42,99250000	1,0000	42,9925
I2753	MÃO DE OBRA DE OPERAÇÃO DA CARREGADEIRA DE PNEUS (111 HP)	SEINFRA	H	1,00000000	25,3000	25,3000
TOTAL MATERIAL:					167,6000	
VALOR:					167,60	

10732 - CONJUNTO DE BRITAGEM 30 M3/H (CHP) (H)

MATERIAL	FONTE	UNID	COEFICIENTE	PREÇO UNITÁRIO	TOTAL	
I2761	MÃO DE OBRA DE OPERAÇÃO DO CONJUNTO DE BRITAGEM 30 M3/H	SEINFRA	H	1,00000000	25,3000	25,3000
I2702	JUROS	SEINFRA	H	12,79220000	1,0000	12,7922
I2701	DEPRECIÇÃO	SEINFRA	H	145,73390000	1,0000	145,7339
I2703	MANUTENÇÃO	SEINFRA	H	194,31190000	1,0000	194,3119
TOTAL MATERIAL:					378,1380	
VALOR:					378,14	

12791 - MATERIAL DE OPERAÇÃO DO GRUPO GERADOR 145 KVA (H)

MATERIAL	FONTE	UNID	COEFICIENTE	PREÇO UNITÁRIO	TOTAL	
I2706	OLEO DIESEL	SEINFRA	L	27,00000000	4,0900	110,4300
TOTAL MATERIAL:					110,4300	

**RELATÓRIO ANALÍTICO - COMPOSIÇÕES AUXILIARES**

OBRA:	REFORMA NA EEF FRANCISCO NOGUEIRA DOS SANTOS
DESCRIÇÃO:	REFORMA NA EEF FRANCISCO NOGUEIRA DOS SANTOS
LOCAL:	ÁGUAS BELAS
CLIENTE:	PREFEITURA MUNICIPAL DE CASCAVEL -CE

DATA : 07/05/2021

BDI - 2660 DE

FONTE	VERSÃO	HORA	MES	REF
SEINFRA	027.1 COM DESONERAÇÃO	83,85	2021	020
SINAPI	2021/12 COM DESONERAÇÃO	83,85	47,40	022

VALOR: 110,43

10740 - GRUPO GERADOR 145 KVA (CHP) (H)

MATERIAL	FONTE	UNID	COEFICIENTE	PREÇO UNITÁRIO	TOTAL
I2791	SEINFRA	H	1,00000000	110,4300	110,4300
I2792	SEINFRA	H	1,00000000	18,7400	18,7400
I2702	SEINFRA	H	0,55330000	1,0000	0,5533
I2701	SEINFRA	H	6,22530000	1,0000	6,2253
I2703	SEINFRA	H	5,44720000	1,0000	5,4472
TOTAL MATERIAL:					141,3958
VALOR:					141,40

10745 - MÃO DE OBRA DE OPERAÇÃO DO COMPRESSOR DE AR 250 PCM (H)

MÃO DE OBRA	FONTE	UNID	COEFICIENTE	PREÇO UNITÁRIO	TOTAL
I2553	SEINFRA	H	1,00000000	18,7400	18,7400
TOTAL MAO DE OBRA:					18,7400
VALOR:					18,74

10614 - COMPRESSOR DE AR 250 PCM (CHI) (H)

MATERIAL	FONTE	UNID	COEFICIENTE	PREÇO UNITÁRIO	TOTAL
I2702	SEINFRA	H	1,07850000	1,0000	1,0785
I2701	SEINFRA	H	12,28710000	1,0000	12,2871
I2776	SEINFRA	H	1,00000000	18,7400	18,7400
TOTAL MATERIAL:					32,1056
VALOR:					32,11

10693 - MÃO DE OBRA DE OPERAÇÃO DA PERFURATRIZ PNEUMÁTICA (H)

MÃO DE OBRA	FONTE	UNID	COEFICIENTE	PREÇO UNITÁRIO	TOTAL
I2523	SEINFRA	H	1,00000000	18,7400	18,7400
TOTAL MAO DE OBRA:					18,7400
VALOR:					18,74

10645 - PERFURATRIZ PNEUMÁTICA (CHI) (H)

MATERIAL	FONTE	UNID	COEFICIENTE	PREÇO UNITÁRIO	TOTAL
I2823	SEINFRA	H	1,00000000	18,7400	18,7400
I2702	SEINFRA	H	0,07590000	1,0000	0,0759
I2701	SEINFRA	H	1,72850000	1,0000	1,7285
TOTAL MATERIAL:					20,5444
VALOR:					20,54

12775 - MATERIAL DE OPERAÇÃO DO COMPRESSOR DE AR 250 PCM (H)


MATERIAL	FONTE	UNID	COEFICIENTE	PREÇO UNITÁRIO	TOTAL
I2706	SEINFRA	L	14,10000000	4,0900	57,6690

RELATÓRIO ANALÍTICO - COMPOSIÇÕES AUXILIARES



OBRA:	REFORMA NA EEF FRANCISCO NOGUEIRA DOS SANTOS
DESCRIÇÃO:	REFORMA NA EEF FRANCISCO NOGUEIRA DOS SANTOS
LOCAL:	ÁGUAS BELAS
CLIENTE:	PREFEITURA MUNICIPAL DE CASCAVEL -CE

DATA:	07/06/2021	BDI:	28,20%
FONTES:	SEINFRA	VERSÃO:	027.1 COM DESONERAÇÃO
	BINAPI		2021/12 COM DESONERAÇÃO
		HORA:	83,85%
			47,46%

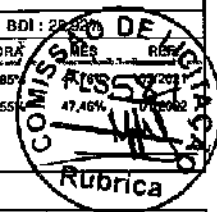

TOTAL MATERIAL:	57,6690
VALOR:	57,67

10728 - COMPRESSOR DE AR 250 PCM (CHP) (H)

MATERIAL	FONTES	UNID	COEFICIENTE	PREÇO UNITÁRIO	TOTAL
12775	MATERIAL DE OPERAÇÃO DO COMPRESSOR DE AR 250 PCM	SEINFRA	H	1,00000000	57,6690
12702	JUROS	SEINFRA	H	1,07850000	1,0000
12701	DEPRECIÇÃO	SEINFRA	H	12,28710000	1,0000
12703	MANUTENÇÃO	SEINFRA	H	13,85230000	1,0000
12776	MÃO DE OBRA DE OPERAÇÃO DO COMPRESSOR DE AR 250 PCM	SEINFRA	H	1,00000000	18,7400
TOTAL MATERIAL:					103,4269
VALOR:					103,43

10759 - PERFURATRIZ PNEUMÁTICA (CHP) (H)

MATERIAL	FONTES	UNID	COEFICIENTE	PREÇO UNITÁRIO	TOTAL
12923	MÃO DE OBRA DE OPERAÇÃO DA PERFURATRIZ PNEUMÁTICA	SEINFRA	H	1,00000000	18,7400
12702	JUROS	SEINFRA	H	0,07590000	1,0000
12701	DEPRECIÇÃO	SEINFRA	H	1,72850000	1,0000
12703	MANUTENÇÃO	SEINFRA	H	0,96030000	1,0000
TOTAL MATERIAL:					21,5047
VALOR:					21,50

C3235 - ROCHA PARA BRITAGEM (M3)

EQUIPAMENTO	FONTES	UNID	COEFICIENTE	PREÇO UNITÁRIO	TOTAL
10614	COMPRESSOR DE AR 250 PCM (CHI)	SEINFRA	H	0,00000000	32,1056
10645	PERFURATRIZ PNEUMÁTICA (CHI)	SEINFRA	H	0,00000000	20,5444
10728	COMPRESSOR DE AR 250 PCM (CHP)	SEINFRA	H	0,05882353	103,4269
10759	PERFURATRIZ PNEUMÁTICA (CHP)	SEINFRA	H	0,17647059	21,5047
TOTAL EQUIPAMENTO:					9,8788


MAO DE OBRA	FONTES	UNID	COEFICIENTE	PREÇO UNITÁRIO	TOTAL
10221	BLASTER	SEINFRA	H	0,05882353	21,8300
12543	SERVEENTE	SEINFRA	H	0,58823529	15,5500
TOTAL MAO DE OBRA:					10,4312

MATERIAL	FONTES	UNID	COEFICIENTE	PREÇO UNITÁRIO	TOTAL
10860	CORDEL DETONANTE	SEINFRA	M	1,24000000	5,2400
12326	ESPOLETA	SEINFRA	UN	0,00900000	5,8000
12329	ESTOPIM	SEINFRA	M	0,06000000	7,2500
12507	DINAMITE 60%	SEINFRA	KG	0,05000000	26,0400
12535	SÉRIE DE BROCAS S.12 D=22MM	SEINFRA	JG	0,00050000	613,0000
12568	DINAMITE GRANULADA	SEINFRA	KG	0,54000000	15,1800
TOTAL MATERIAL:					16,7797
VALOR:					37,09



RELATÓRIO ANALÍTICO - COMPOSIÇÕES AUXILIARES

OBRA:	REFORMA NA EEF FRANCISCO NOGUEIRA DOS SANTOS	DATA : 07/08/2021	BDI : 26,92%
DESCRIÇÃO:	REFORMA NA EEF FRANCISCO NOGUEIRA DOS SANTOS	SEINFRA	027.1 COM DESONERAÇÃO 83,85%
LOCAL:	ÁGUAS BELAS	SINAPI	2021/12 COM DESONERAÇÃO 87,55%
CLIENTE:	PREFEITURA MUNICIPAL DE CASCAVEL - CE		

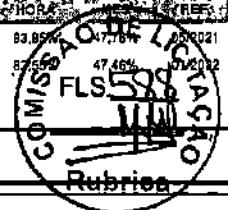

C3253 - BRITA PRODUZIDA PARA USOS DIVERSOS (M3)

EQUIPAMENTO	FONTES	UNID.	COEFICIENTE	PREÇO UNITÁRIO	TOTAL	
10594	CARREGADEIRA DE PNEUS HP 111 (CHI)	SEINFRA	H	0,01583333	56,5090	0,8947
10618	CONJUNTO DE BRITAGEM 30 M3/H (CHI)	SEINFRA	H	0,00000000	193,8281	0,0000
10626	GRUPO GERADOR 145 KVA (CHI)	SEINFRA	H	0,00000000	25,5186	0,0000
10708	CARREGADEIRA DE PNEUS HP 111 (CHP)	SEINFRA	H	0,02583333	167,5999	4,3297
10732	CONJUNTO DE BRITAGEM 30 M3/H (CHP)	SEINFRA	H	0,04166667	378,1380	15,7558
10740	GRUPO GERADOR 145 KVA (CHP)	SEINFRA	H	0,04166667	141,3958	5,8915
TOTAL EQUIPAMENTO:						26,8717

MAO DE OBRA	FONTES	UNID.	COEFICIENTE	PREÇO UNITÁRIO	TOTAL	
12543	SERVENTE	SEINFRA	H	0,20833333	15,5500	3,2396
TOTAL MAO DE OBRA:						3,2396

MATERIAL	FONTES	UNID.	COEFICIENTE	PREÇO UNITÁRIO	TOTAL	
12528	PEÇAS DE DESGASTE DO BRITADOR	SEINFRA	CJ	0,00040000	26.583,0000	10,6332
TOTAL MATERIAL:						10,6332

SERVIÇO	FONTES	UNID.	COEFICIENTE	PREÇO UNITÁRIO	TOTAL	
C3235	ROCHA PARA BRITAGEM	SEINFRA	M3	1,10000000	37,0800	40,7990
TOTAL SERVIÇO:						40,7990
VALOR:						81,54

C0200 - ARGAMASSA MISTA DE CIMENTO CAL HIDR. E AREIA S/PEN. TRAÇO 1:2:9 (M3)

MAO DE OBRA	FONTES	UNID.	COEFICIENTE	PREÇO UNITÁRIO	TOTAL	
12543	SERVENTE	SEINFRA	H	10,00000000	15,5500	155,5000
TOTAL MAO DE OBRA:						155,5000

MATERIAL	FONTES	UNID.	COEFICIENTE	PREÇO UNITÁRIO	TOTAL	
10109	AREIA MEDIA	SEINFRA	M3	1,21600000	67,5000	82,0800
10441	CAL HIDRATADA	SEINFRA	KG	162,00000000	1,1000	178,2000
10805	CIMENTO PORTLAND	SEINFRA	KG	162,00000000	0,5600	90,7200
TOTAL MATERIAL:						351,0000
VALOR:						506,50

95309 - CURSO DE CAPACITAÇÃO PARA AJUDANTE DE CARPINTEIRO (ENCARGOS COMPLEMENTARES) - HORISTA (H)

MAO DE OBRA	FONTES	UNID.	COEFICIENTE	PREÇO UNITÁRIO	TOTAL	
00006117	CARPINTEIRO AUXILIAR	SINAPI	H	0,01200000	11,15	0,13
TOTAL MAO DE OBRA:						0,13
VALOR:						0,13


86239 - AJUDANTE DE CARPINTEIRO COM ENCARGOS COMPLEMENTARES (H)

ENCARGOS COMPLEMENTARES	FONTES	UNID.	COEFICIENTE	PREÇO UNITÁRIO	TOTAL	
00037370	ALIMENTAÇÃO - HORISTA (COLETADO CAIXA)	SINAPI	H	1,00000000	2,83	2,83
00037371	TRANSPORTE - HORISTA (COLETADO CAIXA)	SINAPI	H	1,00000000	0,88	0,88
00037372	EXAMES - HORISTA (COLETADO CAIXA)	SINAPI	H	1,00000000	0,81	0,81



RELATÓRIO ANALÍTICO - COMPOSIÇÕES AUXILIARES

OBRA:	REFORMA NA EEF FRANCISCO NOGUEIRA DOS SANTOS	DATA:	07/06/2021	BDI:	26,92%
DESCRIÇÃO:	REFORMA NA EEF FRANCISCO NOGUEIRA DOS SANTOS	SEINFRA	027,1 COM DESONERAÇÃO	83,55	47,78%
LOCAL:	ÁGUAS BELAS	SINAPI	2021/12 COM DESONERAÇÃO	81,42	47,78%
CLIENTE:	PREFEITURA MUNICIPAL DE CASCAVEL -CE				

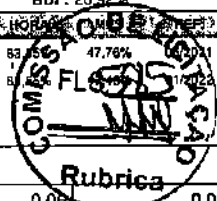

CD	DESCRIÇÃO	UNID	COEFICIENTE	PREÇO UNITÁRIO	TOTAL	
00037373	SEGURO - HORISTA (COLETADO CAIXA)	SINAPI	H	1,00000000	0,06	0,06
00043459	FERRAMENTAS - FAMILIA CARPINTEIRO DE FORMAS - HORISTA (ENCARGOS COMPLEMENTARES - COLETADO CAIXA)	SINAPI	H	1,00000000	0,45	0,45
00043483	EPI - FAMILIA CARPINTEIRO DE FORMAS - HORISTA (ENCARGOS COMPLEMENTARES - COLETADO CAIXA)	SINAPI	H	1,00000000	1,26	1,26
TOTAL ENCARGOS COMPLEMENTARES:					6,29	

CD	DESCRIÇÃO	UNID	COEFICIENTE	PREÇO UNITÁRIO	TOTAL	
00006117	CARPINTEIRO AUXILIAR	SINAPI	H	1,00000000	11,15	11,15
TOTAL MAO DE OBRA:					11,15	

CD	DESCRIÇÃO	UNID	COEFICIENTE	PREÇO UNITÁRIO	TOTAL	
95309	CURSO DE CAPACITAÇÃO PARA AJUDANTE DE CARPINTEIRO (ENCARGOS COMPLEMENTARES) - HORISTA	SINAPI	H	1,00000000	0,13	0,13
TOTAL SERVICIO:					0,13	

VALOR:	17,57
---------------	--------------

95330 - CURSO DE CAPACITAÇÃO PARA CARPINTEIRO DE FÔRMAS (ENCARGOS COMPLEMENTARES) - HORISTA (H)

CD	DESCRIÇÃO	UNID	COEFICIENTE	PREÇO UNITÁRIO	TOTAL	
00001213	CARPINTEIRO DE FORMAS	SINAPI	H	0,00940000	14,17	0,13
TOTAL MAO DE OBRA:					0,13	

VALOR:	0,13
---------------	-------------

88262 - CARPINTEIRO DE FORMAS COM ENCARGOS COMPLEMENTARES (H)

CD	DESCRIÇÃO	UNID	COEFICIENTE	PREÇO UNITÁRIO	TOTAL	
00037370	ALIMENTACAO - HORISTA (COLETADO CAIXA)	SINAPI	H	1,00000000	2,83	2,83
00037371	TRANSPORTE - HORISTA (COLETADO CAIXA)	SINAPI	H	1,00000000	0,88	0,88
00037372	EXAMES - HORISTA (COLETADO CAIXA)	SINAPI	H	1,00000000	0,81	0,81
00037373	SEGURO - HORISTA (COLETADO CAIXA)	SINAPI	H	1,00000000	0,06	0,06
00043459	FERRAMENTAS - FAMILIA CARPINTEIRO DE FORMAS - HORISTA (ENCARGOS COMPLEMENTARES - COLETADO CAIXA)	SINAPI	H	1,00000000	0,45	0,45
00043483	EPI - FAMILIA CARPINTEIRO DE FORMAS - HORISTA (ENCARGOS COMPLEMENTARES - COLETADO CAIXA)	SINAPI	H	1,00000000	1,26	1,26
TOTAL ENCARGOS COMPLEMENTARES:					6,29	

CD	DESCRIÇÃO	UNID	COEFICIENTE	PREÇO UNITÁRIO	TOTAL	
00001213	CARPINTEIRO DE FORMAS	SINAPI	H	1,00000000	14,17	14,17
TOTAL MAO DE OBRA:					14,17	

CD	DESCRIÇÃO	UNID	COEFICIENTE	PREÇO UNITÁRIO	TOTAL	
95330	CURSO DE CAPACITAÇÃO PARA CARPINTEIRO DE FÔRMAS (ENCARGOS COMPLEMENTARES) - HORISTA	SINAPI	H	1,00000000	0,13	0,13
TOTAL SERVICIO:					0,13	

VALOR:	20,69
---------------	--------------

85358 - CURSO DE CAPACITAÇÃO PARA OPERADOR DE GUINCHO (ENCARGOS COMPLEMENTARES) - HORISTA (H)

CD	DESCRIÇÃO	UNID	COEFICIENTE	PREÇO UNITÁRIO	TOTAL	
00004258	OPERADOR DE GUINCHO OU GUINCHEIRO	SINAPI	H	0,01330000	12,07	0,16
TOTAL MAO DE OBRA:					0,16	

VALOR:	0,16
---------------	-------------



RELATÓRIO ANALÍTICO - COMPOSIÇÕES AUXILIARES

OBRA:	REFORMA NA EEF FRANCISCO NOGUEIRA DOS SANTOS	DATA : 07/06/2021	BDI : 26,92%			
DESCRIÇÃO:	REFORMA NA EEF FRANCISCO NOGUEIRA DOS SANTOS	FONTE:	VERSÃO:	HORA:	MES:	REF:
LOCAL:	ÁGUAS BELAS	SEM-FRA	027.1 COM DESONERAÇÃO	83,85%	47,78%	05/2021
CLIENTE:	PREFEITURA MUNICIPAL DE CASCAVEL -CE	SINAPI	2021/12 COM DESONERAÇÃO	83,55%	47,78%	01/2022



88295 - OPERADOR DE GUINCHO COM ENCARGOS COMPLEMENTARES (H)

ENCARGOS COMPLEMENTARES	FONTE	UNID.	COEFICIENTE	PREÇO UNITÁRIO	TOTAL
00037370 ALIMENTAÇÃO - HORISTA (COLETADO CAIXA)	SINAPI	H	1,00000000	2,83	2,83
00037371 TRANSPORTE - HORISTA (COLETADO CAIXA)	SINAPI	H	1,00000000	0,88	0,88
00037372 EXAMES - HORISTA (COLETADO CAIXA)	SINAPI	H	1,00000000	0,81	0,81
00037373 SEGURO - HORISTA (COLETADO CAIXA)	SINAPI	H	1,00000000	0,06	0,06
00043464 FERRAMENTAS - FAMÍLIA OPERADOR ESCAVADEIRA - HORISTA (ENCARGOS COMPLEMENTARES - COLETADO CAIXA)	SINAPI	H	1,00000000	0,01	0,01
00043488 EPI - FAMÍLIA OPERADOR ESCAVADEIRA - HORISTA (ENCARGOS COMPLEMENTARES - COLETADO CAIXA)	SINAPI	H	1,00000000	0,76	0,76
TOTAL ENCARGOS COMPLEMENTARES:					5,35

MAO DE OBRA	FONTE	UNID.	COEFICIENTE	PREÇO UNITÁRIO	TOTAL
0004253 OPERADOR DE GUINCHO OU GUINCHEIRO	SINAPI	H	1,00000000	12,07	12,07
TOTAL MAO DE OBRA:					12,07

SERVICO	FONTE	UNID.	COEFICIENTE	PREÇO UNITÁRIO	TOTAL
95358 CURSO DE CAPACITAÇÃO PARA OPERADOR DE GUINCHO (ENCARGOS COMPLEMENTARES) - HORISTA	SINAPI	H	1,00000000	0,16	0,16
TOTAL SERVICOS:					0,16
VALOR:					17,58

93277 - GUINCHO ELÉTRICO DE COLUNA, CAPACIDADE 400 KG, COM MOTO FREIO, MOTOR TRIFÁSICO DE 1,25 CV - DEPRECIAÇÃO. AF_03/2016 (H)

EQUIPAMENTO	FONTE	UNID.	COEFICIENTE	PREÇO UNITÁRIO	TOTAL
00036487 GUINCHO ELÉTRICO DE COLUNA, CAPACIDADE 400 KG, COM MOTO FREIO, MOTOR TRIFÁSICO DE 1,25 CV	SINAPI	UN	0,00006400	4.874,92	0,31
TOTAL EQUIPAMENTO:					0,31
VALOR:					0,31

93278 - GUINCHO ELÉTRICO DE COLUNA, CAPACIDADE 400 KG, COM MOTO FREIO, MOTOR TRIFÁSICO DE 1,25 CV - JUROS. AF_03/2016 (H)

EQUIPAMENTO	FONTE	UNID.	COEFICIENTE	PREÇO UNITÁRIO	TOTAL
00036487 GUINCHO ELÉTRICO DE COLUNA, CAPACIDADE 400 KG, COM MOTO FREIO, MOTOR TRIFÁSICO DE 1,25 CV	SINAPI	UN	0,00007600	4.874,92	0,03
TOTAL EQUIPAMENTO:					0,03
VALOR:					0,03

93279 - GUINCHO ELÉTRICO DE COLUNA, CAPACIDADE 400 KG, COM MOTO FREIO, MOTOR TRIFÁSICO DE 1,25 CV - MANUTENÇÃO. AF_03/2016 (H)

EQUIPAMENTO	FONTE	UNID.	COEFICIENTE	PREÇO UNITÁRIO	TOTAL
00036487 GUINCHO ELÉTRICO DE COLUNA, CAPACIDADE 400 KG, COM MOTO FREIO, MOTOR TRIFÁSICO DE 1,25 CV	SINAPI	UN	0,00006000	4.874,92	0,29
TOTAL EQUIPAMENTO:					0,29
VALOR:					0,29


93280 - GUINCHO ELÉTRICO DE COLUNA, CAPACIDADE 400 KG, COM MOTO FREIO, MOTOR TRIFÁSICO DE 1,25 CV - MATERIAIS NA OPERAÇÃO. AF_03/2016 (H)

GERAL	FONTE	UNID.	COEFICIENTE	PREÇO UNITÁRIO	TOTAL
00002705 ENERGIA ELÉTRICA ATÉ 2000 KWH INDUSTRIAL, SEM DEMANDA	SINAPI	KWH	0,78000000	0,80	0,62
TOTAL GERAL:					0,62



RELATÓRIO ANALÍTICO - COMPOSIÇÕES AUXILIARES

OBRA:	REFORMA NA EEF FRANCISCO NOGUEIRA DOS SANTOS	DATA : 07/08/2021	BDI : 26,92%											
DESCRIÇÃO:	REFORMA NA EEF FRANCISCO NOGUEIRA DOS SANTOS	<table border="1" style="font-size: small;"> <tr> <th>FONTES</th> <th>VERSÃO</th> <th>HORA</th> <th>PREÇO UNITÁRIO</th> </tr> <tr> <td>SEINFRA</td> <td>027.1 COM DESONERAÇÃO</td> <td>83,85</td> <td>47,76%</td> </tr> <tr> <td>SINAPI</td> <td>2021/12 COM DESONERAÇÃO</td> <td>83,15</td> <td>47,76%</td> </tr> </table>	FONTES	VERSÃO	HORA	PREÇO UNITÁRIO	SEINFRA	027.1 COM DESONERAÇÃO	83,85	47,76%	SINAPI	2021/12 COM DESONERAÇÃO	83,15	47,76%
FONTES	VERSÃO	HORA	PREÇO UNITÁRIO											
SEINFRA	027.1 COM DESONERAÇÃO	83,85	47,76%											
SINAPI	2021/12 COM DESONERAÇÃO	83,15	47,76%											
LOCAL:	ÁGUAS BELAS													
CLIENTE:	PREFEITURA MUNICIPAL DE CASCAVEL -CE													

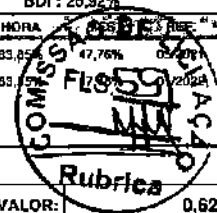

VALOR: 0,62

93281 - GUINCHO ELÉTRICO DE COLUNA, CAPACIDADE 400 KG, COM MOTO FREIO, MOTOR TRIFÁSICO DE 1,25 CV - CHP DIURNO. AF_03/2016 (CHP)

SERVIÇO	DESCRIÇÃO	FONTES	UNID.	COEFICIENTE	PREÇO UNITÁRIO	TOTAL
88295	OPERADOR DE GUINCHO COM ENCARGOS COMPLEMENTARES	SINAPI	H	1,00000000	17,58	17,58
93277	GUINCHO ELÉTRICO DE COLUNA, CAPACIDADE 400 KG, COM MOTO FREIO, MOTOR TRIFÁSICO DE 1,25 CV - DEPRECIÇÃO. AF_03/2016	SINAPI	H	1,00000000	0,31	0,31
93278	GUINCHO ELÉTRICO DE COLUNA, CAPACIDADE 400 KG, COM MOTO FREIO, MOTOR TRIFÁSICO DE 1,25 CV - JUROS. AF_03/2016	SINAPI	H	1,00000000	0,03	0,03
93279	GUINCHO ELÉTRICO DE COLUNA, CAPACIDADE 400 KG, COM MOTO FREIO, MOTOR TRIFÁSICO DE 1,25 CV - MANUTENÇÃO. AF_03/2016	SINAPI	H	1,00000000	0,29	0,29
93280	GUINCHO ELÉTRICO DE COLUNA, CAPACIDADE 400 KG, COM MOTO FREIO, MOTOR TRIFÁSICO DE 1,25 CV - MATERIAIS NA OPERAÇÃO. AF_03/2016	SINAPI	H	1,00000000	0,62	0,62
TOTAL SERVIÇO:						18,83

VALOR: 18,83

93282 - GUINCHO ELÉTRICO DE COLUNA, CAPACIDADE 400 KG, COM MOTO FREIO, MOTOR TRIFÁSICO DE 1,25 CV - CHI DIURNO. AF_03/2016 (CHI)

SERVIÇO	DESCRIÇÃO	FONTES	UNID.	COEFICIENTE	PREÇO UNITÁRIO	TOTAL
88295	OPERADOR DE GUINCHO COM ENCARGOS COMPLEMENTARES	SINAPI	H	1,00000000	17,58	17,58
93277	GUINCHO ELÉTRICO DE COLUNA, CAPACIDADE 400 KG, COM MOTO FREIO, MOTOR TRIFÁSICO DE 1,25 CV - DEPRECIÇÃO. AF_03/2016	SINAPI	H	1,00000000	0,31	0,31
93278	GUINCHO ELÉTRICO DE COLUNA, CAPACIDADE 400 KG, COM MOTO FREIO, MOTOR TRIFÁSICO DE 1,25 CV - JUROS. AF_03/2016	SINAPI	H	1,00000000	0,03	0,03
TOTAL SERVIÇO:						17,92

VALOR: 17,92

CO173 - ARGAMASSA DE CIMENTO E AREIA S/PEN. TRAÇO 1:6 (M3)

MAO DE OBRA	DESCRIÇÃO	FONTES	UNID.	COEFICIENTE	PREÇO UNITÁRIO	TOTAL
12543	SERVENTE	SEINFRA	H	10,00000000	15,5500	155,5000
TOTAL MAO DE OBRA:						155,5000

MATERIAL	DESCRIÇÃO	FONTES	UNID.	COEFICIENTE	PREÇO UNITÁRIO	TOTAL
10109	AREIA MEDIA	SEINFRA	M3	1,21600000	67,5000	82,0800
10805	CIMENTO PORTLAND	SEINFRA	KG	243,00000000	0,5600	136,0800
TOTAL MATERIAL:						218,1600

VALOR: 373,66

CO839 - CONCRETO P/VIBR., FCK 13.5 MPa COM AGREGADO ADQUIRIDO (M3)


EQUIPAMENTO	DESCRIÇÃO	FONTES	UNID.	COEFICIENTE	PREÇO UNITÁRIO	TOTAL
10682	BETONEIRA ELÉTRICA 580L (CHP)	SEINFRA	H	0,71400000	22,3108	15,9299
TOTAL EQUIPAMENTO:						15,9299

MAO DE OBRA	DESCRIÇÃO	FONTES	UNID.	COEFICIENTE	PREÇO UNITÁRIO	TOTAL
12543	SERVENTE	SEINFRA	H	6,00000000	15,5500	93,3000
TOTAL MAO DE OBRA:						93,3000

MATERIAL	DESCRIÇÃO	FONTES	UNID.	COEFICIENTE	PREÇO UNITÁRIO	TOTAL
10109	AREIA MEDIA	SEINFRA	M3	0,89710000	87,5000	60,5543

**RELATÓRIO ANALÍTICO - COMPOSIÇÕES AUXILIARES**

OBRA:	REFORMA NA EEF FRANCISCO NOGUEIRA DOS SANTOS	DATA : 07/06/2021	BDI : 26,92%
DESCRIÇÃO:	REFORMA NA EEF FRANCISCO NOGUEIRA DOS SANTOS	FONTE	VERSÃO
LOCAL:	ÁGUAS BELAS	SEINFRA	027.1 COM DESONERAÇÃO
CLIENTE:	PREFEITURA MUNICIPAL DE CASCAVEL -CE	SINAPI	2025/12 COM DESONERAÇÃO

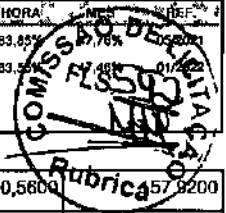

I0805	CIMENTO PORTLAND	SEINFRA	KG	282,00000000	0,5800	165,1600
I1605	PEDRISCO	SEINFRA	M3	0,83600000	73,9000	61,7804
TOTAL MATERIAL:						280,2547
VALOR:						389,48

I0748 - MÁQUINA DE POLIR (CHP) (H)

MATERIAL	FONTE	UNID	COEFICIENTE	PREÇO UNITÁRIO	TOTAL
I2702	JUROS	SEINFRA	H	0,03610000	0,0361
I2609	MÃO DE OBRA DE OPERAÇÃO DA MÁQUINA DE POLIR	SEINFRA	H	1,00000000	0,0000
I2701	DEPRECIÇÃO	SEINFRA	H	0,54230000	0,5423
I2703	MANUTENÇÃO	SEINFRA	H	0,28540000	0,2854
TOTAL MATERIAL:					0,8638
VALOR:					0,86

I2772 - MÃO DE OBRA DE OPERAÇÃO DO COMPACTADOR DE PLACA VIBRATÓRIA (7 HP) (H)

MATERIAL	FONTE	UNID	COEFICIENTE	PREÇO UNITÁRIO	TOTAL
I2552	OPERADOR DE COMPACTADOR DE PLACA VIBRATORIA	SEINFRA	H	1,00000000	18,7400
TOTAL MAO DE OBRA:					18,7400
VALOR:					18,74

I0612 - COMPACTADOR DE PLACA VIBRATÓRIA HP 7 (CHI) (H)

MATERIAL	FONTE	UNID	COEFICIENTE	PREÇO UNITÁRIO	TOTAL
I2772	MÃO DE OBRA DE OPERAÇÃO DO COMPACTADOR DE PLACA VIBRATÓRIA (7 HP)	SEINFRA	H	1,00000000	18,7400
I2702	JUROS	SEINFRA	H	0,47970000	0,4797
I2701	DEPRECIÇÃO	SEINFRA	H	8,24100000	8,2410
TOTAL MATERIAL:					27,4607
VALOR:					27,46

I2771 - MATERIAL DE OPERAÇÃO DO COMPACTADOR DE PLACA VIBRATÓRIA (7 HP) (H)

MATERIAL	FONTE	UNID	COEFICIENTE	PREÇO UNITÁRIO	TOTAL
I2706	OLEO DIESEL	SEINFRA	L	1,05000000	4,2945
TOTAL MATERIAL:					4,2945
VALOR:					4,29

I0725 - COMPACTADOR DE PLACA VIBRATÓRIA HP 7 (CHP) (H)

MATERIAL	FONTE	UNID	COEFICIENTE	PREÇO UNITÁRIO	TOTAL
I2772	MÃO DE OBRA DE OPERAÇÃO DO COMPACTADOR DE PLACA VIBRATÓRIA (7 HP)	SEINFRA	H	1,00000000	18,7400
I2702	JUROS	SEINFRA	H	0,47970000	0,4797
I2701	DEPRECIÇÃO	SEINFRA	H	8,24100000	8,2410
I2703	MANUTENÇÃO	SEINFRA	H	10,40970000	10,4097
I2771	MATERIAL DE OPERAÇÃO DO COMPACTADOR DE PLACA VIBRATÓRIA (7 HP)	SEINFRA	H	1,00000000	4,2945
TOTAL MATERIAL:					42,1649



RELATÓRIO ANALÍTICO - COMPOSIÇÕES AUXILIARES

OBRA: REFORMA NA EEF FRANCISCO NOGUEIRA DOS SANTOS
 DESCRIÇÃO: REFORMA NA EEF FRANCISCO NOGUEIRA DOS SANTOS
 LOCAL: ÁGUAS BELAS
 CLIENTE: PREFEITURA MUNICIPAL DE CASCAVEL - CE

DATA: 07/06/2021

BD: 2021

SEINFRA 027.1 COM DESONERAÇÃO 83,50 47,76
 SINAPI 2021/12 COM DESONERAÇÃO 83,50 47,46

Rubrica

VALOR: 42,16

95371 - CURSO DE CAPACITAÇÃO PARA PEDREIRO (ENCARGOS COMPLEMENTARES) - HORISTA (H)

MAO DE OBRA	DESCRICA	FORTE	UNIC	COEFICIENTE	PRECUNTAR	TOTAL
00004750	PEDREIRO	SINAPI	H	0,01720000	14,17	0,24
TOTAL MAO DE OBRA:						0,24
VALOR:						0,24

88309 - PEDREIRO COM ENCARGOS COMPLEMENTARES (H)

ENCARGOS COMPLEMENTARES	DESCRICA	FORTE	UNIC	COEFICIENTE	PRECUNTAR	TOTAL
00037370	ALIMENTACAO - HORISTA (COLETADO CAIXA)	SINAPI	H	1,00000000	2,83	2,83
00037371	TRANSPORTE - HORISTA (COLETADO CAIXA)	SINAPI	H	1,00000000	0,88	0,88
00037372	EXAMES - HORISTA (COLETADO CAIXA)	SINAPI	H	1,00000000	0,81	0,81
00037373	SEGURO - HORISTA (COLETADO CAIXA)	SINAPI	H	1,00000000	0,06	0,06
00043465	FERRAMENTAS - FAMILIA PEDREIRO - HORISTA (ENCARGOS COMPLEMENTARES - COLETADO CAIXA)	SINAPI	H	1,00000000	0,74	0,74
00043489	EPI - FAMILIA PEDREIRO - HORISTA (ENCARGOS COMPLEMENTARES - COLETADO CAIXA)	SINAPI	H	1,00000000	1,09	1,09
TOTAL ENCARGOS COMPLEMENTARES:						6,41

MAO DE OBRA	DESCRICA	FORTE	UNIC	COEFICIENTE	PRECUNTAR	TOTAL
00004750	PEDREIRO	SINAPI	H	1,00000000	14,17	14,17
TOTAL MAO DE OBRA:						14,17

SERV	DESCRICA	FORTE	UNIC	COEFICIENTE	PRECUNTAR	TOTAL
95371	CURSO DE CAPACITAÇÃO PARA PEDREIRO (ENCARGOS COMPLEMENTARES) - HORISTA	SINAPI	H	1,00000000	0,24	0,24
TOTAL SERVICIO:						0,24
VALOR:						20,82

78 - CURSO DE CAPACITAÇÃO PARA SERVENTE (ENCARGOS COMPLEMENTARES) - HORISTA (H)

MAO DE OBRA	DESCRICA	FORTE	UNIC	COEFICIENTE	PRECUNTAR	TOTAL
00006111	SERVENTE DE OBRAS	SINAPI	H	0,01720000	9,34	0,16
TOTAL MAO DE OBRA:						0,16
VALOR:						0,16

88316 - SERVENTE COM ENCARGOS COMPLEMENTARES (H)


ENCARGOS COMPLEMENTARES	DESCRICA	FORTE	UNIC	COEFICIENTE	PRECUNTAR	TOTAL
00037370	ALIMENTACAO - HORISTA (COLETADO CAIXA)	SINAPI	H	1,00000000	2,83	2,83
00037371	TRANSPORTE - HORISTA (COLETADO CAIXA)	SINAPI	H	1,00000000	0,88	0,88
00037372	EXAMES - HORISTA (COLETADO CAIXA)	SINAPI	H	1,00000000	0,81	0,81
00037373	SEGURO - HORISTA (COLETADO CAIXA)	SINAPI	H	1,00000000	0,06	0,06
00043467	FERRAMENTAS - FAMILIA SERVENTE - HORISTA (ENCARGOS COMPLEMENTARES - COLETADO CAIXA)	SINAPI	H	1,00000000	0,56	0,56
00043481	EPI - FAMILIA SERVENTE - HORISTA (ENCARGOS COMPLEMENTARES - COLETADO CAIXA)	SINAPI	H	1,00000000	1,15	1,15
TOTAL ENCARGOS COMPLEMENTARES:						6,29

MAO DE OBRA	DESCRICA	FORTE	UNIC	COEFICIENTE	PRECUNTAR	TOTAL
-------------	----------	-------	------	-------------	-----------	-------



RELATÓRIO ANALÍTICO - COMPOSIÇÕES AUXILIARES

OBRA:	REFORMA NA EEF FRANCISCO NOGUEIRA DOS SANTOS	DATA:	07/06/2021	BDI:	26,92%
DESCRIÇÃO:	REFORMA NA EEF FRANCISCO NOGUEIRA DOS SANTOS	UNIDADE:	1,00000000	PREÇO UNITÁRIO:	9,34
LOCAL:	ÁGUAS BELAS	SEINFRA:	027 1 COM DESONERAÇÃO	83,85%	09,20
CLIENTE:	PREFEITURA MUNICIPAL DE CASCAVEL -GE	SINAPI:	2021M2 COM DESONERAÇÃO	83,55%	09,20

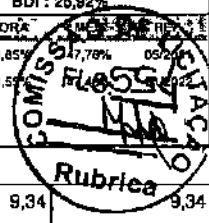

00006111	SERVENTE DE OBRAS	SINAPI	H	1,00000000	9,34	9,34
					TOTAL MAO DE OBRA:	9,34

SERVIÇO	DESCRIÇÃO	UNIDADE	COEFICIENTE	PREÇO UNITÁRIO	TOTAL	
95378	CURSO DE CAPACITAÇÃO PARA SERVENTE (ENCARGOS COMPLEMENTARES) - HORISTA	SINAPI	H	1,00000000	0,16	0,16
					TOTAL SERVIÇO:	0,16
					VALOR:	15,79

C0073 - ALVENARIA DE TIJOLO CERÂMICO FURADO (9x19x19)cm C/ARGAMASSA MISTA DE CAL HIDRATADA ESP.=10cm (1:2:8) (M2)

MAO DE OBRA	DESCRIÇÃO	UNIDADE	COEFICIENTE	PREÇO UNITÁRIO	TOTAL	
I2391	PEDREIRO	SEINFRA	H	1,00000000	20,7700	
I2543	SERVENTE	SEINFRA	H	1,12000000	15,5500	
					TOTAL MAO DE OBRA:	38,1860

MATERIAL	DESCRIÇÃO	UNIDADE	COEFICIENTE	PREÇO UNITÁRIO	TOTAL	
I0109	AREIA MEDIA	SEINFRA	M3	0,01500000	67,5000	
I0441	CAL HIDRATADA	SEINFRA	KG	2,18000000	1,1000	
I0805	CIMENTO PORTLAND	SEINFRA	KG	2,18000000	0,5600	
I2081	TIJOLO CERÂMICO FURADO 9X19X19CM	SEINFRA	UN	25,00000000	0,6800	
					TOTAL MATERIAL:	21,6313
					VALOR:	59,82

C0074 - ALVENARIA DE TIJOLO CERÂMICO FURADO (9x19x19)cm C/ARGAMASSA MISTA DE CAL HIDRATADA ESP.=20 cm (M2)

MAO DE OBRA	DESCRIÇÃO	UNIDADE	COEFICIENTE	PREÇO UNITÁRIO	TOTAL	
I2391	PEDREIRO	SEINFRA	H	1,50000000	20,7700	
I2543	SERVENTE	SEINFRA	H	1,84000000	15,5500	
					TOTAL MAO DE OBRA:	59,7670

MATERIAL	DESCRIÇÃO	UNIDADE	COEFICIENTE	PREÇO UNITÁRIO	TOTAL	
I0109	AREIA MEDIA	SEINFRA	M3	0,04130000	67,5000	
I0441	CAL HIDRATADA	SEINFRA	KG	6,19000000	1,1000	
I0805	CIMENTO PORTLAND	SEINFRA	KG	6,19000000	0,5600	
I2081	TIJOLO CERÂMICO FURADO 9X19X19CM	SEINFRA	UN	47,00000000	0,6800	
					TOTAL MATERIAL:	45,0232
					VALOR:	104,79

C0216 - ARMADURA CA-50A MÉDIA D= 6,3 A 10,0mm (KG)

MAO DE OBRA	DESCRIÇÃO	UNIDADE	COEFICIENTE	PREÇO UNITÁRIO	TOTAL	
I0040	AJUDANTE DE ARMADOR/FERREIRO	SEINFRA	H	0,08000000	16,7700	
I0121	ARMADOR/FERREIRO	SEINFRA	H	0,08000000	20,7700	
					TOTAL MAO DE OBRA:	3,0032

MATERIAL	DESCRIÇÃO	UNIDADE	COEFICIENTE	PREÇO UNITÁRIO	TOTAL	
I0103	ARAME RECOZIDO N.18 BWG	SEINFRA	KG	0,02000000	10,0500	
I0163	AÇO CA-50	SEINFRA	KG	1,15000000	9,5000	
					TOTAL MATERIAL:	11,1260



RELATÓRIO ANALÍTICO - COMPOSIÇÕES AUXILIARES

OBRA:	REFORMA NA EEF FRANCISCO NOGUEIRA DOS SANTOS	DATA:	07/06/2021
DESCRIÇÃO:	REFORMA NA EEF FRANCISCO NOGUEIRA DOS SANTOS	FONTE:	VERSÃO:
LOCAL:	ÁGUAS BELAS	SEINFRA:	027.1 COM DESONERAÇÃO 83,85
CLIENTE:	PREFEITURA MUNICIPAL DE CASCAVEL -CE	SINAPI:	2021/12 COM DESONERAÇÃO 83,85



VALOR:	14,13
--------	-------

C0838 - CONCRETO P/VIBR., FCK 10 MPa COM AGREGADO ADQUIRIDO (M3)

EQUIPAMENTO	DESCR. EQUIPAMENTO	FONTE	UNID.	COEFICIENTE	PREÇO UNITÁRIO	TOTAL
I0682	BETONEIRA ELÉTRICA 580L (CHP)	SEINFRA	H	0,71400000	22,3108	15,9299
TOTAL EQUIPAMENTO:						15,9299

MAO DE OBRA	DESCR. MAO DE OBRA	FONTE	UNID.	COEFICIENTE	PREÇO UNITÁRIO	TOTAL
I2543	SERVENTE	SEINFRA	H	6,00000000	15,5500	93,3000
TOTAL MAO DE OBRA:						93,3000

MATERIAL	DESCR. MATERIAL	FONTE	UNID.	COEFICIENTE	PREÇO UNITÁRIO	TOTAL
I0109	AREIA MEDIA	SEINFRA	M3	0,91970000	67,5000	62,0798
I0805	CIMENTO PORTLAND	SEINFRA	KG	254,00000000	0,5600	142,2400
I1605	PEDRISCO	SEINFRA	M3	0,83600000	73,9000	61,7804
TOTAL MATERIAL:						286,1002
VALOR:						375,33

C1400 - FORMA DE TÁBUAS DE 1" DE 3A. P/FUNDAÇÕES UTIL. 5 X (M2)

MAO DE OBRA	DESCR. MAO DE OBRA	FONTE	UNID.	COEFICIENTE	PREÇO UNITÁRIO	TOTAL
I0041	AJUDANTE DE CARPINTEIRO	SEINFRA	H	1,30000000	16,7700	21,8010
I0488	CARPINTEIRO	SEINFRA	H	1,30000000	20,7700	27,0010
TOTAL MAO DE OBRA:						48,8020

MATERIAL	DESCR. MATERIAL	FONTE	UNID.	COEFICIENTE	PREÇO UNITÁRIO	TOTAL
I0965	DESMOLDANTE PARA FORMAS	SEINFRA	L	0,40000000	7,3500	2,9400
I1728	PREGO 18X27 (2.1/2" X 10) (APROXIMADAMENTE 198UN/KG)	SEINFRA	KG	0,15000000	13,8000	2,0700
I1846	SARRAFO DE 1"X4"	SEINFRA	M	0,50000000	4,7400	2,3700
I1916	TABUA DE 1" DE 3A. - L = 30cm	SEINFRA	M	1,00000000	10,0100	10,0100
TOTAL MATERIAL:						17,3900
VALOR:						66,19

C2123 - REBOCO C/ARGAMASSA DE CAL HIDRATADA E AREIA PENEIRADA TRAÇO 1:3 ESP=5 mm P/PAREDE (M2)

MAO DE OBRA	DESCR. MAO DE OBRA	FONTE	UNID.	COEFICIENTE	PREÇO UNITÁRIO	TOTAL
I2391	PEDREIRO	SEINFRA	H	0,50000000	20,7700	10,3850
I2543	SERVENTE	SEINFRA	H	0,65000000	15,5500	10,1075
TOTAL MAO DE OBRA:						20,4925

MATERIAL	DESCR. MATERIAL	FONTE	UNID.	COEFICIENTE	PREÇO UNITÁRIO	TOTAL
I0109	AREIA MEDIA	SEINFRA	M3	0,00610000	67,5000	0,4118
I0441	CAL HIDRATADA	SEINFRA	KG	1,22000000	1,1000	1,3420
TOTAL MATERIAL:						1,7538
VALOR:						22,25


C2784 - ESCAVAÇÃO MANUAL SOLO DE 1A.CAT. PROF. ATÉ 1.50m (M3)

MAO DE OBRA	DESCR. MAO DE OBRA	FONTE	UNID.	COEFICIENTE	PREÇO UNITÁRIO	TOTAL
I2543	SERVENTE	SEINFRA	H	2,65000000	15,5500	41,2075



RELATÓRIO ANALÍTICO - COMPOSIÇÕES AUXILIARES

OBRA:	REFORMA NA EEF FRANCISCO NOGUEIRA DOS SANTOS	DATA: 07/06/2021	BDI: 26,92%
DESCRIÇÃO:	REFORMA NA EEF FRANCISCO NOGUEIRA DOS SANTOS	ORÇAMENTO: 05/2019	VERBA: 05/2019
LOCAL:	ÁGUAS BELAS	SEINFRA: 027.1 COM DESONERAÇÃO	83,85% 7,78%
CLIENTE:	PREFEITURA MUNICIPAL DE CASCAVEL - CE	SINAPI: 2021/12 COM DESONERAÇÃO	83,55%

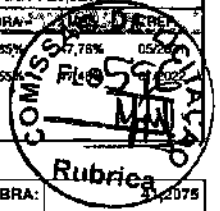

TOTAL MAO DE OBRA:	512075
VALOR:	41,21

87367 - ARGAMASSA TRAÇO 1:1:6 (EM VOLUME DE CIMENTO, CAL E AREIA MÉDIA ÚMIDA) PARA EMBOÇO/MASSA ÚNICA/ASSENTAMENTO DE ALVENARIA DE VEDAÇÃO, PREPARO MANUAL. AF_08/2019 (M3)

MATERIAL	DESCRIÇÃO	UNID.	COEFICIENTE	PREÇO UNITÁRIO	TOTAL
00000370	AREIA MEDIA - POSTO JAZIDA/FORNECEDOR (RETIRADO NA JAZIDA, SEM TRANSPORTE)	M3	1,16000000	90,00	104,40
00001106	CAL HIDRATADA CH-I PARA ARGAMASSAS	KG	118,40000000	0,82	95,44
00001379	CIMENTO PORTLAND COMPOSTO CP II-32	KG	261,89000000	0,56	146,65
TOTAL MATERIAL:					346,49

MATERIAL	DESCRIÇÃO	UNID.	COEFICIENTE	PREÇO UNITÁRIO	TOTAL
88316	SERVENTE COM ENCARGOS COMPLEMENTARES	H	11,23000000	15,79	177,32
TOTAL SERVIÇO:					177,32
VALOR:					523,81

95316 - CURSO DE CAPACITAÇÃO PARA AUXILIAR DE ELETRICISTA (ENCARGOS COMPLEMENTARES) - HORISTA (H)

MATERIAL	DESCRIÇÃO	UNID.	COEFICIENTE	PREÇO UNITÁRIO	TOTAL
00000247	AJUDANTE DE ELETRICISTA	H	0,03020000	9,96	0,30
TOTAL MAO DE OBRA:					0,30
VALOR:					0,30

88247 - AUXILIAR DE ELETRICISTA COM ENCARGOS COMPLEMENTARES (H)

MATERIAL	DESCRIÇÃO	UNID.	COEFICIENTE	PREÇO UNITÁRIO	TOTAL
00037370	ALIMENTACAO - HORISTA (COLETADO CAIXA)	H	1,00000000	2,83	2,83
00037371	TRANSPORTE - HORISTA (COLETADO CAIXA)	H	1,00000000	0,88	0,88
00037372	EXAMES - HORISTA (COLETADO CAIXA)	H	1,00000000	0,81	0,81
00037373	SEGURO - HORISTA (COLETADO CAIXA)	H	1,00000000	0,06	0,06
00043460	FERRAMENTAS - FAMILIA ELETRICISTA - HORISTA (ENCARGOS COMPLEMENTARES - COLETADO CAIXA)	H	1,00000000	0,78	0,78
00043484	EPI - FAMILIA ELETRICISTA - HORISTA (ENCARGOS COMPLEMENTARES - COLETADO CAIXA)	H	1,00000000	1,07	1,07
TOTAL ENCARGOS COMPLEMENTARES:					6,43

MATERIAL	DESCRIÇÃO	UNID.	COEFICIENTE	PREÇO UNITÁRIO	TOTAL
00000247	AJUDANTE DE ELETRICISTA	H	1,00000000	9,96	9,96
TOTAL MAO DE OBRA:					9,96

MATERIAL	DESCRIÇÃO	UNID.	COEFICIENTE	PREÇO UNITÁRIO	TOTAL
95316	CURSO DE CAPACITAÇÃO PARA AUXILIAR DE ELETRICISTA (ENCARGOS COMPLEMENTARES) - HORISTA	H	1,00000000	0,30	0,30
TOTAL SERVIÇO:					0,30
VALOR:					16,69


95332 - CURSO DE CAPACITAÇÃO PARA ELETRICISTA (ENCARGOS COMPLEMENTARES) - HORISTA (H)

MATERIAL	DESCRIÇÃO	UNID.	COEFICIENTE	PREÇO UNITÁRIO	TOTAL
00002436	ELETRICISTA	H	0,03020000	14,17	0,42
TOTAL MAO DE OBRA:					0,42



RELATÓRIO ANALÍTICO - COMPOSIÇÕES AUXILIARES

OBRA:	REFORMA NA EEF FRANCISCO NOGUEIRA DOS SANTOS	DATA : 07/06/2021	BDI : 26,92%											
DESCRIÇÃO:	REFORMA NA EEF FRANCISCO NOGUEIRA DOS SANTOS	<table border="1" style="font-size: small; width: 100%;"> <tr> <th>FORTE</th> <th>VERSÃO</th> <th>THOR</th> <th>PREC</th> </tr> <tr> <td>SEINFRA</td> <td>027.1 COM DESONERAÇÃO</td> <td>83,85%</td> <td></td> </tr> <tr> <td>SINAPI</td> <td>2021/12 COM DESONERAÇÃO</td> <td>83,55%</td> <td></td> </tr> </table>	FORTE	VERSÃO	THOR	PREC	SEINFRA	027.1 COM DESONERAÇÃO	83,85%		SINAPI	2021/12 COM DESONERAÇÃO	83,55%	
FORTE	VERSÃO	THOR	PREC											
SEINFRA	027.1 COM DESONERAÇÃO	83,85%												
SINAPI	2021/12 COM DESONERAÇÃO	83,55%												
LOCAL:	ÁGUAS BELAS													
CLIENTE:	PREFEITURA MUNICIPAL DE CASCAVEL -CE													

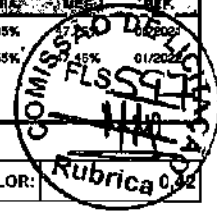

VALOR: _____

88264 - ELETRICISTA COM ENCARGOS COMPLEMENTARES (H)

ENCARGOS COMPLEMENTARES	FORTE	UNID	COEFICIENTE	PREÇO UNITÁRIO	TOTAL
00037370 ALIMENTAÇÃO - HORISTA (COLETADO CAIXA)	SINAPI	H	1,00000000	2,83	2,83
00037371 TRANSPORTE - HORISTA (COLETADO CAIXA)	SINAPI	H	1,00000000	0,88	0,88
00037372 EXAMES - HORISTA (COLETADO CAIXA)	SINAPI	H	1,00000000	0,81	0,81
00037373 SEGURO - HORISTA (COLETADO CAIXA)	SINAPI	H	1,00000000	0,08	0,08
00043460 FERRAMENTAS - FAMÍLIA ELETRICISTA - HORISTA (ENCARGOS COMPLEMENTARES - COLETADO CAIXA)	SINAPI	H	1,00000000	0,78	0,78
00043484 EPI - FAMÍLIA ELETRICISTA - HORISTA (ENCARGOS COMPLEMENTARES - COLETADO CAIXA)	SINAPI	H	1,00000000	1,07	1,07
TOTAL ENCARGOS COMPLEMENTARES:					6,43

MAO DE OBRA	FORTE	UNID	COEFICIENTE	PREÇO UNITÁRIO	TOTAL
00002436 ELETRICISTA	SINAPI	H	1,00000000	14,17	14,17
TOTAL MAO DE OBRA:					14,17

SERVIÇO	FORTE	UNID	COEFICIENTE	PREÇO UNITÁRIO	TOTAL
95332 CURSO DE CAPACITAÇÃO PARA ELETRICISTA (ENCARGOS COMPLEMENTARES) - HORISTA	SINAPI	H	1,00000000	0,42	0,42
TOTAL SERVIÇO:					0,42

VALOR: **21,02**

95372 - CURSO DE CAPACITAÇÃO PARA PINTOR (ENCARGOS COMPLEMENTARES) - HORISTA (H)

MAO DE OBRA	FORTE	UNID	COEFICIENTE	PREÇO UNITÁRIO	TOTAL
00004783 PINTOR	SINAPI	H	0,01200000	14,17	0,17
TOTAL MAO DE OBRA:					0,17

VALOR: **0,17**

10 - PINTOR COM ENCARGOS COMPLEMENTARES (H)

ENCARGOS COMPLEMENTARES	FORTE	UNID	COEFICIENTE	PREÇO UNITÁRIO	TOTAL
00037370 ALIMENTAÇÃO - HORISTA (COLETADO CAIXA)	SINAPI	H	1,00000000	2,83	2,83
00037371 TRANSPORTE - HORISTA (COLETADO CAIXA)	SINAPI	H	1,00000000	0,88	0,88
00037372 EXAMES - HORISTA (COLETADO CAIXA)	SINAPI	H	1,00000000	0,81	0,81
00037373 SEGURO - HORISTA (COLETADO CAIXA)	SINAPI	H	1,00000000	0,06	0,06
00043466 FERRAMENTAS - FAMÍLIA PINTOR - HORISTA (ENCARGOS COMPLEMENTARES - COLETADO CAIXA)	SINAPI	H	1,00000000	1,48	1,48
00043480 EPI - FAMÍLIA PINTOR - HORISTA (ENCARGOS COMPLEMENTARES - COLETADO CAIXA)	SINAPI	H	1,00000000	1,50	1,50
TOTAL ENCARGOS COMPLEMENTARES:					7,58

MAO DE OBRA	FORTE	UNID	COEFICIENTE	PREÇO UNITÁRIO	TOTAL
00004783 PINTOR	SINAPI	H	1,00000000	14,17	14,17
TOTAL MAO DE OBRA:					14,17

SERVIÇO	FORTE	UNID	COEFICIENTE	PREÇO UNITÁRIO	TOTAL
95372 CURSO DE CAPACITAÇÃO PARA PINTOR (ENCARGOS COMPLEMENTARES) - HORISTA	SINAPI	H	1,00000000	0,17	0,17
TOTAL SERVIÇO:					0,17


VALOR: **21,90**



PREFEITURA DE
CASCADEL
Ceará

RELATÓRIO ANALÍTICO - COMPOSIÇÕES AUXILIARES

OBRA:	REFORMA NA EEF FRANCISCO NOGUEIRA DOS SANTOS	DATA : 07/06/2021	BDI : 28,9% DE
DESCRIÇÃO:	REFORMA NA EEF FRANCISCO NOGUEIRA DOS SANTOS	SEINFRA	027,1 COM DESONERAÇÃO 83,85%
LOCAL:	ÁGUAS BELAS	SINAPI	2021/12 COM DESONERAÇÃO 83,55% 47,48%
CLIENTE:	PREFEITURA MUNICIPAL DE CASCADEL - CE		

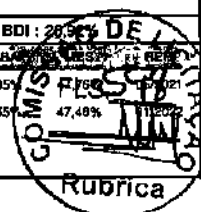

VALOR: 21,90

C0197 - ARGAMASSA MISTA DE CIMENTO CAL HIDR. E AREIA S/PEN. TRAÇO 1:1:4 (M3)

MAO DE OBRA	DESCR	UNID	COEFICIENTE	PREÇO UNITARIO	TOTAL
12543	SERVENTE	SEINFRA	H	10,00000000	155,5000
TOTAL MAO DE OBRA:					155,5000

MATERIAL	DESCR	UNID	COEFICIENTE	PREÇO UNITARIO	TOTAL
10109	AREIA MEDIA	SEINFRA	M3	1,21600000	82,0800
10441	CAL HIDRATADA	SEINFRA	KG	182,00000000	200,2000
10805	CIMENTO PORTLAND	SEINFRA	KG	365,00000000	204,4000
TOTAL MATERIAL:					486,6800

VALOR: 642,18

Carlos Magno Lima Fereira-Junior
 Carlos Magno L. P. Junio
 Engenheiro Civil
 CREA-CE. Nº 0617377/P-1
 (85) 9 9793.5033



ORÇAMENTO - CURVA ABC DE ORÇIÇOS

OBRA:	REFORMA NA EEF FRANCISCO NOGUEIRA DOS SANTOS	DATA:	07/08/2021	BDI:	28,92%
DESCRIÇÃO:	REFORMA NA EEF FRANCISCO NOGUEIRA DOS SANTOS	SEINFRA	027,1 COM DESONERAÇÃO	83,85%	47,76%
LOCAL:	ÁGUAS BELAS	SINAPI	2021/12 COM DESONERAÇÃO	83,59%	47,46%
CLIENTE:	PREFEITURA MUNICIPAL DE CASCAVEL -CE				

Item	Descrição	SEINFRA	SERVIÇO	M	Valor	SEINFRA	SERVIÇO	M	Valor	SEINFRA	SERVIÇO	M	Valor	SEINFRA	SERVIÇO	M	Valor		
C4445	CERÂMICA ESMALTADA RETIFICADA C/ ARG. PRÉ-FABRICADA ACIMA DE 30x30cm (900cm²) - PEI-5/PEI-4 - P/ PAREDE			M2	265,17				90,17	23.910,38			11,78	11,78				11,78	A
C1919	PISO INDUSTRIAL NATURAL ESP. = 12mm, INCLUS. POLIMENTO (EXTERNO)			M2	219,02				92,37	20.230,88			9,97	21,75				21,75	A
C2201	RETELHAMENTO C/ TELHA CERÂMICA COM 50% NOVA			M2	266,47				50,60	13.485,38			6,64	28,39				28,39	A
C4442	CERÂMICA ESMALTADA C/ ARG. PRÉ-FABRICADA ATÉ 10x10cm (100cm²) - DECORATIVA - P/ PAREDE			M2	118,27				70,93	8.388,89			4,13	32,52				32,52	A
C4468	FORRO PVC - LAMBRI (100x6000)mm - FORNECIMENTO E MONTAGEM			M2	153,31				54,51	8.358,93			4,12	36,64				36,64	A
C1993	PORTA TIPO FICHA EMBUTIDA (SI/CESSÓRIOS)			M2	22,34				344,61	7.698,59			3,79	40,43				40,43	A
C4515	JANELA EM ALUMÍNIO ANODIZADO NATURAL/FOSCO, DE CORRER, COM BANDEIROLA E/OU PEITORIL, SEM VIDRO - FORNECIMENTO E MONTAGEM			M2	25,28				287,10	7.257,89			3,58	44,00				44,00	A
C3025	PISO MORTO CONCRETO FCK=13,5MPa C/PREPARO E LANÇAMENTO			M3	13,39				524,32	7.020,84			3,46	47,46				47,46	A
C5028	PISO INTERTRAVADO TIPO TUOLINHO (20 X 10 X 4CM), CINZA - COMPACTAÇÃO MECANIZADA			M2	140,60				40,83	5.740,70			2,83	50,29				50,29	B
C1066	DEMOLIÇÃO DE PISO CIMENTADO SOBRE LASTRO DE CONCRETO			M2	225,05				22,92	5.158,15			2,54	52,83				52,83	B
C3245	EMBOÇO C/ ARGAMASSA DE CIMENTO E AREIA S/ PENEIRAR, TRAÇO 1:6			M2	159,32				28,27	4.634,03			2,28	55,12				55,12	B
C0348	BACIA DE LOUÇA BRANCA C/CAIXA ACOPLADA			UN	6,00				741,43	4.448,58			2,19	57,31				57,31	B
C1615	LATEX DUAS DEMÃOS EM PAREDES INTERNAS SIMASSA			M2	224,64				19,38	4.353,52			2,14	59,45				59,45	B
C2832	FOSSA SÉPTICA E SUMIDOURO EM ALVENARIA			UN	1,00				4.120,04	4.120,04			2,03	81,48				81,48	B
100381	RETIRADA E RECOLOCAÇÃO DE CAIBRO EM TELHADOS DE MAIS DE 2 ÁGUAS COM TELHA CERÂMICA OU DE CONCRETO DE ENCAIXE, INCLUSO TRANSPORTE VERTICAL AF_07/2019			M2	255,59				15,92	4.068,99			2,00	63,49				63,49	B
C2670	VIDRO COMUM EM CAIXILHOS C/MASSA ESP. = 4mm, COLOCADO			M2	25,28				153,33	3.876,18			1,91	65,40				65,40	B
C2461	TEXTURA ACRÍLICA 1 DEMÃO EM PAREDES EXTERNAS			M2	221,87				14,48	3.209,78			1,58	66,98				66,98	B
100392	RETIRADA E RECOLOCAÇÃO DE RIPA EM TELHADOS DE ATÉ 2 ÁGUAS COM TELHA CERÂMICA CAPA-CANAL, INCLUSO TRANSPORTE VERTICAL AF_07/2019			M2	255,59				12,36	3.159,09			1,56	68,53				68,53	B
C4730	CERCA/GRADIL NYLOFOR H=1,53M, MALHA 5 X 20CM - FIO 4,30MM, COM FIXADORES DE POLIAMIDA EM POSTE 40 X 60 MM CHUMBADOS EM BASE DE CONCRETO (EXCLUSIVE ESTA), REVESTIDOS EM POLIESTER POR PROCESSO DE PINTURA ELETROSTÁTICA (GRADIL E POSTE), NAS CORES VERDE OU BRANCA - FORNECIMENTO E INSTALAÇÃO			M	14,92				209,64	3.127,83			1,54	70,07				70,07	B
C0073	ALVENARIA DE TUOLO CERÂMICO FURADO (9x19x19)cm C/ARGAMASSA MISTA DE CAL HIDRATADA ESP.=10cm (1:2:8)			M2	49,60				59,82	2.971,86			1,46	71,54				71,54	B
C1408	FORRAMENTO OU BATENTE DE MADEIRA			M	59,55				38,49	2.676,98			1,32	66,81				66,81	B
C1208	EMASSAMENTO DE PAREDES INTERNAS 2 DEMÃOS C/MASSA DE PVA			M2	224,84				11,85	2.661,98			1,31	66,50				66,50	B





ORÇAMENTO - CURVA ABC DE ORVIÇOS

OBRA:	REFORMA NA EEF FRANCISCO NOGUEIRA DOS SANTOS	DATA:	07/06/2021	BDI:	26,92%
DESCRIÇÃO:	REFORMA NA EEF FRANCISCO NOGUEIRA DOS SANTOS	SEINFRA	027.1 COM DESONERAÇÃO	SEINFRA	83,85% 47,78% 05/2021
LOCAL:	ÁGUAS BELAS	SINAPI	2021/12 COM DESONERAÇÃO	SINAPI	83,55% 47,46% 01/2022
CLIENTE:	PREFEITURA MUNICIPAL DE CASCAVEL - CE				

ITEM	UNID	QUANT	VALOR UNIT	VALOR TOTAL	UNID	QUANT	VALOR UNIT	VALOR TOTAL		
C1628	LIMPEZA GERAL	SEINFRA	SERVICO	M2	243,95	10,88	2.647,85	1,30	75,47	B
C1948	PONTO HIDRÁULICO, MATERIAL E EXECUÇÃO	SEINFRA	SERVICO	PT	12,00	214,28	2.571,56	1,27	78,74	B
C0957	BANCADA DE GRANITO (OUTRAS CORES) E= 3cm (COLOCADO)	SEINFRA	SERVICO	M2	5,34	481,05	2.568,81	1,27	78,00	B
C1280	ESMALTE DUAS DEMÃOS EM ESQUADRIAS DE MADEIRA	SEINFRA	SERVICO	M2	121,27	20,73	2.513,93	1,24	79,24	B
C1820	LETREIRO - LETRA EM CAIXA DE ZINCO, H= 20CM	SEINFRA	SERVICO	UN	29,00	63,80	2.430,20	1,20	80,44	C
C1950	PONTO SANITÁRIO, MATERIAL E EXECUÇÃO	SEINFRA	SERVICO	PT	12,00	193,21	2.318,52	1,14	81,58	C
C1869	PEITORIL DE GRANITO L= 15 cm	SEINFRA	SERVICO	M	26,80	85,20	2.283,38	1,12	82,71	C
C4557	PORTÃO DESLIZANTE NYLOR, COMPOSTO DE QUADRO, PAINÉIS E ACESSÓRIOS COM PINTURA ELETROSTÁTICA COM TINTA POLIESTER, NAS CORES VERDE OU BRANCA, COM POSTE EM AÇO REVESTIDO, COR VERDE OU BRANCA - FORNECIMENTO E MONTAGEM	SEINFRA	SERVICO	M2	4,59	494,52	2.269,85	1,12	83,82	C
C1123	REJUNTAMENTO C/ ARG. PRÉ-FABRICADA, JUNTA ATÉ 2mm EM CERÂMICA, ACIMA DE 30x30 cm (900 cm²) E PORCELANATOS (PAREDE/PISO)	SEINFRA	SERVICO	M2	265,17	7,87	2.066,89	1,03	84,85	C
C4809	LUMINÁRIA DE EMBUTIR, EM LED, CORPO EM ALUMÍNIO E REFLETOR EM ALUMÍNIO ANODIZADO DE ALTO BRILHO, POTÊNCIA MÍNIMA 40W E MÁXIMA DE 50W	SEINFRA	SERVICO	UN	4,00	424,31	1.697,24	0,84	85,69	C
C1666	LUMINÁRIA FLUORESCENTE COMPLETA C/2 LÂMPADAS DE 40W	SEINFRA	SERVICO	UN	15,00	104,98	1.574,70	0,78	86,46	C
C1361	FECHADURA COMPLETA PARA PORTA INTERNA	SEINFRA	SERVICO	UN	12,00	121,08	1.452,98	0,72	87,18	C
91929	CABO DE COBRE FLEXÍVEL ISOLADO, 4 MM², ANTI-CHAMA 0,6/1,0 KV, PARA CIRCUITOS TERMINAIS - FORNECIMENTO E INSTALAÇÃO. AF_12/2015	SINAPI	SERVICO	M	200,00	7,12	1.424,00	0,70	87,88	C
C1102	REJUNTAMENTO C/ ARG. PRÉ-FABRICADA, JUNTA ATÉ 2mm EM CERÂMICA, ATÉ 10x10 cm (100 cm²) - DECORATIVA (PAREDE/PISO)	SEINFRA	SERVICO	M2	118,27	10,73	1.269,04	0,63	88,51	C
C1144	DOBRADIÇA CROMADA 3" X 2 1/2"	SEINFRA	SERVICO	UN	42,00	29,98	1.258,32	0,62	89,13	C
C1873	PELÍCULA DE INSULFILM	SEINFRA	SERVICO	M2	25,28	48,55	1.227,34	0,60	89,73	C
C4778	REDE FRIGORÍGENA C/ TUBO DE COBRE 1/2" FLEXÍVEL, ISOLADO COM BORRACHA ELASTOMÉRICA, SUSTENTAÇÃO, SOLDA E LIMPEZA	SEINFRA	SERVICO	M	24,00	50,89	1.221,36	0,60	90,33	C
C0042	ALIZAR (GUARNIÇÃO) DE MADEIRA	SEINFRA	SERVICO	M	139,10	8,60	1.198,26	0,58	90,92	C
C2181	REGULARIZAÇÃO DE BASE C/ ARGAMASSA CIMENTO E AREIA S/ PENEIRAR, TRAÇO 1:3 - ESP= 3cm	SEINFRA	SERVICO	M2	44,98	24,37	1.095,68	0,54	91,46	C
C1074	DEMOLIÇÃO DE REVESTIMENTO C/CERÂMICAS	SEINFRA	SERVICO	M2	24,64	44,07	1.085,88	0,53		
C2898	PINTURA HIDRACOR	SEINFRA	SERVICO	M2	110,38	9,70	1.070,89	0,53		
C1206	EMASSAMENTO DE ESQUADRIAS DE MADEIRA P/TINTA ÓLEO OU ESMALTE 2 DEMÃOS	SEINFRA	SERVICO	M2	63,25	16,67	1.054,38	0,52		






ORÇAMENTO - CURVA ABC DE SERVIÇOS

OBRA:	REFORMA NA EEF FRANCISCO NOGUEIRA DOS SANTOS	DATA:	07/09/2021	BDI:	26,92%
DESCRIÇÃO:	REFORMA NA EEF FRANCISCO NOGUEIRA DOS SANTOS	SEINFRA	027.1 COM DESONERAÇÃO	83,85%	47,76%
LOCAL:	ÁGUAS BELAS	SINAPI	2021/12 COM DESONERAÇÃO	83,55%	47,46%
CLIENTE:	PREFEITURA MUNICIPAL DE CASCAVEL -CE				

ITEM	UNID	QUANTIDADE	VALOR UNITARIO	VALOR TOTAL	UNID	QUANTIDADE	VALOR UNITARIO	VALOR TOTAL
C0776	CHAPISSA C/ ARGAMASSA DE CIMENTO E AREIA SIPENEIRAR TRAÇO 1:3 ESP. = 5mm P/ PAREDE	M2	158,32	6,18	979,42	0,46	99,53	C
C3659	PORTÃO DE METALON E BARRA CHATA DE FERRO C/ FECHADURA E DOBRADIÇA, INCLUS. PINTURA ESMALTE SINTETICO	M2	2,50	384,54	961,35	0,47	94,00	C
C4776	REDE FRIGORÍGENA C/ TUBO DE COBRE 1/4" FLEXÍVEL, ISOLADO COM BORRACHA ELASTOMÉRICA, SUSTENTAÇÃO, SOLDA E LIMPEZA	M	24,00	39,74	953,78	0,47	94,47	C
C1937	PLACAS PADRÃO DE OBRA	M2	6,00	151,47	908,82	0,45	94,92	C
C4420	LAJE PRÉ-FABRICADA P/ FÓRRO - VÃO ACIMA DE 4,01 m	M2	8,30	106,79	902,96	0,44	95,36	C
C1640	LUMINÁRIA FLUORESCENTE COMPLETA C/1 LÂMPADA DE 20W	UN	12,00	69,40	892,80	0,41	95,77	C
C4463	CUMEEIRA TELHA CERÂMICA, EMBOÇADA	M	25,68	26,55	681,80	0,34	96,11	C
102491	PINTURA DE PISO COM TINTA ACRÍLICA, APLICAÇÃO MANUAL, 2 DEMÃOS, INCLUSO FUNDO PREPARADOR. AF_05/2021	M2	45,12	14,69	662,81	0,33	98,43	C
C1070	DEMOLIÇÃO DE REVESTIMENTO C/ ARGAMASSA	M2	74,48	8,81	858,17	0,32	96,76	C
C2666	VERGA RETA DE CONCRETO ARMADO	M3	0,39	1.666,12	649,79	0,32	97,08	C
C1047	DEMOLIÇÃO DE COBOGÓS	M2	21,21	29,56	626,87	0,31	97,39	C
C0387	BEIRA E BICA EM TELHA COLONIAL	M	51,35	11,93	612,72	0,30	97,69	C
C3017	PIA DE AÇO INOX (1.20x0.60)m C/ 1 CUBA E ACESSÓRIOS	UN	1,00	578,59	578,59	0,29	97,97	C
92960	CABO DE COBRE FLEXÍVEL ISOLADO, 10 MM², ANTI-CHAMA 0,6/1,0 KV, PARA DISTRIBUIÇÃO - FORNECIMENTO E INSTALAÇÃO. AF_12/2015	M	50,00	10,93	546,50	0,27	98,24	C
101875	QUADRO DE DISTRIBUIÇÃO DE ENERGIA EM CHAPA DE AÇO GALVANIZADO, DE EMBUTIR, COM BARRAMENTO TRIFÁSICO, PARA 12 DISJUNTORES DIN 100A - FORNECIMENTO E INSTALAÇÃO. AF_10/2020	UN	1,00	460,04	460,04	0,23	98,47	C
C0930	CONCRETO CICLÓPICO FCK 15 MPa COM AGREGADO ADQUIRIDO	M3	0,80	525,86	420,70	0,21	98,86	C
C0773	CHAPIM PRÉ-MOLDADO DE CONCRETO	M2	3,73	111,45	415,71	0,20	98,88	C
C2483	TOMADA UNIVERSAL 10A 250V	UN	21,00	16,30	342,30	0,17	99,05	C
12132	TORNEIRA DE PRESSÃO CROMADA P/ LAVATÓRIO 1/2"	UN	4,00	77,33	309,32	0,15	99,20	C
97067	CAMADA SEPARADORA PARA EXECUÇÃO DE RADIER, PISO DE CONCRETO OU LAJE SOBRE SOLO, EM LONA PLÁSTICA. AF_09/2021	M2	140,60	2,08	292,45	0,14	99,30	C
C0631	CAIXA EM ALVENARIA (40x40x60cm) DE 1/2 TJOLO COMUM, LASTRO DE BRITA E TAMPA DE CONCRETO	UN	1,00	259,26	259,26	0,13	99,30	C
C1092	DISJUNTOR MONOPOLAR EM QUADRO DE DISTRIBUIÇÃO 10A	UN	10,00	20,76	207,60	0,10	99,30	C
C1494	INTERRUPTOR UMA TECLA SIMPLES 10A 250V	UN	9,00	15,48	139,32	0,07	99,30	C

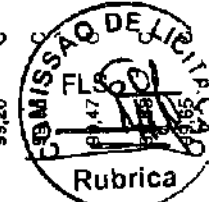



ORÇAMENTO - CURVA ABC DE ORÇIÇOS

OBRA:	REFORMA NA EEF FRANCISCO NOGUEIRA DOS SANTOS	DATA:	07/06/2021	BDI:	25,92%
DESCRIÇÃO:	REFORMA NA EEF FRANCISCO NOGUEIRA DOS SANTOS	SEINFRA	027,1 COM DESONERAÇÃO	93,85%	47,76%
LOCAL:	ÁGUAS BELAS	SINAPI	2021/12 COM DESONERAÇÃO	83,55%	47,46%
CLIENTE:	PREFEITURA MUNICIPAL DE CASCAVEL -CE				01/2022

CD	DESCRIÇÃO	UN	QUANT	PREÇO UNITÁRIO	PREÇO TOTAL	ACRÉDITO	CI
C4530	DISJUNTOR DIFERENCIAL DR-16A - 40A, 30mA	UN	1,00	137,47	137,47	0,07	99,71
C2210	RETIRADA DE PORTAS E JANELAS, INCLUSIVE BATES	M2	9,34	14,10	131,69	0,06	99,78
C1479	INTERRUPTOR DUAS TECLAS SIMPLES 10A 250V	UN	4,00	27,31	109,24	0,05	99,83
I2131	TORNEIRA DE PRESSÃO CROMADA LONGA P/PIA 3/4"	UN	1,00	86,52	86,52	0,04	99,87
C1121	DISJUNTOR TRIPOLAR EM QUADRO DE DISTRIBUIÇÃO 20A	UN	1,00	85,30	85,30	0,04	99,92
C3273	CONCRETO PAVIBR., FCK=25MPa COM AGREGADO PRODUZIDO (S/TRANSP.)	M3	0,20	389,88	77,98	0,04	99,95
C3040	RETIRADA DE GRADE DE FERRO	M2	4,95	7,26	35,94	0,02	99,97
C1061	DEMOLIÇÃO DE LOIÇA SANITÁRIA	UN	2,00	17,55	35,10	0,02	99,99
C0787	CHUVEIRO PLÁSTICO (INSTALADO)	UN	2,00	10,33	20,66	0,01	100,00

Subtotal até 100,00% 202.993,77
 Outros 54.645,91
 Valor total do Orçamento 257.639,68

Carlos Magno Lima
 Carlos Magno L. F. Júnior
 Engenheiro Civil
 CREA-CE: N° 061737700-1
 (85) 9 9793-5033



CRONOGRAMA FÍSICO-FINANCEIRO

OBRA: REFORMA NA EEF FRANCISCO NOGUEIRA DOS SANTOS

DATA: 07/08/2021 BDI: 26,92%

DESCRIÇÃO: REFORMA NA EEF FRANCISCO NOGUEIRA DOS SANTOS

SEINFRA 027.1 COM DESONERAÇÃO 83,85% 47,76% 08/2021

LOCAL: ÁGUAS BELAS

SINAPI 203112 COM DESONERAÇÃO 83,55% 47,45% 01/2022

CLIENTE: PREFEITURA MUNICIPAL DE CASCAVEL -CE



ITEM	DESCRIÇÃO	VÁLOR (R\$)	MÊS 1	MÊS 2	MÊS 3	MÊS 4	Total parcela
1	SERVIÇOS PRÉLIMINARES	908,82	100,00 % 908,82				100,00 % 908,82
2	DEMOLIÇÕES E RETIRADAS	7.729,90	100,00 % 7.729,90				100,00 % 7.729,90
3	FUNDAÇÕES E ESTRUTURAS	2.051,43	50,00 % 1.230,86	40,00 % 820,57			100,00 % 2.051,43
4	PAREDES E PAINÉIS	2.971,86	50,00 % 1.485,93	50,00 % 1.485,93			100,00 % 2.971,86
5	ESQUADRIAS E FERRAGENS	33.003,55		40,00 % 13.201,42	60,00 % 19.802,13		100,00 % 33.003,55
6	COBERTURA	30.362,91	20,00 % 6.072,58	50,00 % 15.181,48	30,00 % 9.108,87		100,00 % 30.362,91
7	REVESTIMENTOS	41.267,65		40,00 % 16.507,06	40,00 % 16.507,06	20,00 % 8.253,53	100,00 % 41.267,65
8	PISOS	34.380,35		30,00 % 10.314,11	70,00 % 24.066,24		100,00 % 34.380,35
9	INSTALAÇÕES HIDROSANITARIAS	17.281,66		20,00 % 3.456,33	40,00 % 6.912,66	40,00 % 6.912,67	100,00 % 17.281,66
10	INSTALAÇÕES ELETRICAS	9.731,63		20,00 % 1.946,33	40,00 % 3.892,65	40,00 % 3.892,65	100,00 % 9.731,63
11	PINTURA	15.527,08			40,00 % 6.210,83	60,00 % 9.316,25	100,00 % 15.527,08
12	DIVERSOS	7.776,92				100,00 % 7.776,92	100,00 % 7.776,92
13	Benefícios e Despesas Indiretas (BDI)	54.645,92	8,59 % 4.694,08	30,99 % 16.934,27	42,61 % 23.284,63	17,81 % 9.732,44	100,00 % 54.645,92
		257.639,68	22.122,17	79.847,98	108.785,07	45.884,46	257.639,68
			22.122,17	101.870,15	211.755,22	257.639,68	

Carlos Magno Loure Figueira Simões
 Carlos Magno L. F. Júnior
 Engenheiro Civil
 CREA-CE: N° 061737708-1
 (86) 9 9793.5033





PREFEITURA DE
CASCVEL
Paraná

COMPOSIÇÃO DO BDI

OBRA:	REFORMA NA EEF FRANCISCO NOGUEIRA DOS SANTOS	DATA :	07/06/2021	BDI :	26,92%
DESCRIÇÃO:	REFORMA NA EEF FRANCISCO NOGUEIRA DOS SANTOS	SEINFRA	027.1 COM DESONERAÇÃO	63,85%	
LOCAL:	ÁGUAS BELAS	SINAPI	2021/12 COM DESONERAÇÃO	63,55%	
CLIENTE:	PREFEITURA MUNICIPAL DE CASCAVEL -CE				



COD	DESCRIÇÃO	%
1.	DESPESAS INDIRETAS	
AC	ADMINISTRAÇÃO CENTRAL	3,00
DF	DESPESAS FINANCEIRAS	0,58
R	RISCO	0,97
	TOTAL	4,56
2.	BENEFICIOS	
G	GARANTIA/SEGURO	0,80
L	LUCRO	7,00
	TOTAL	7,80
3.	IMPOSTOS	
I1	PIS	0,65
I2	COFINS	3,00
I3	ISS	3,00
I4	CPRB	4,50
	TOTAL	11,15

BDI = 26,92%

$$((1+(AC+R+G))*(1+DF)*(1+L))/(1-(I1+I2+I3+I4))-1$$

Carlos Magno Lins Fonseca Júnior
Carlos Magno L.F. Júnior
Engenheiro Civil
CREA-CE Nº 06173/708-1
(85) 9 9793.6033



PREFEITURA DE
CASCVEL
CASC

TABELA DE ENCARGOS SOCIAIS

OBRA:	REFORMA NA EEF FRANCISCO NOGUEIRA DOS SANTOS	DATA : 07/06/2021	BDI : 26,92%
DESCRIÇÃO:	REFORMA NA EEF FRANCISCO NOGUEIRA DOS SANTOS	SEINFRA	027.1 COM DESONERAÇÃO 83,55% 47,76% 05/2021
LOCAL:	ÁGUAS BELAS	SINAPI	2021/12 COM DESONERAÇÃO 83,55% 47,76%
CLIENTE:	PREFEITURA MUNICIPAL DE CASCAVEL -CE		



COD	DESCRIÇÃO	HORA %	MÊS %
A	GRUPO A		
A1	INSS	0,00	0,00
A2	SESI	1,50	1,50
A3	SENAI	1,00	1,00
A4	INCRA	0,20	0,20
A5	SEBRAE	0,60	0,60
A6	Salário Educação	2,50	2,50
A7	Seguro Contra Acidentes de Trabalho	3,00	3,00
A8	FGTS	8,00	8,00
A9	SECONCI	0,00	0,00
TOTAL		16,80	16,80

B	GRUPO B		
B1	Repouso Semanal Remunerado	17,84	0,00
B2	Ferriados	3,71	0,00
B3	Auxílio - Enfermidade	0,85	0,66
B4	13º Salário	10,81	8,33
B5	Licença PaternidadeE	0,07	0,06
B6	Faltas Justificadas	0,72	0,56
B7	Dias de Chuvas	1,56	0,00
B8	Auxílio Acidente de Trabalho	0,10	0,08
B9	Férias Gozadas	8,95	6,90
B10	Salário Maternidade	0,03	0,02
TOTAL		44,64	16,61

C	GRUPO C		
C1	Aviso Prévio Indenizado	5,41	4,17
C2	Aviso Prévio Trabalhado	0,13	0,10
C3	Férias Indenizadas	4,36	3,36
C4	Depósito Rescisão Sem Justa Causa	3,80	2,83
C5	Indenização Adicional	0,46	0,35
TOTAL		14,16	10,61

D	GRUPO D		
D1	Reincidência de Grupo A sobre Grupo B	7,50	2,79
D2	Reincidência de Grupo A sobre Aviso Prévio Trabalhado e Reincidência do FGTS sobre Aviso Prévio Indenizado	0,45	0,35
TOTAL		7,95	3,14

Horista = 83,55%
Mensalista = 47,46%


A + B + C + D

Carlos Magno L. F. Júnior
Engenheiro Civil
CREA-CE Nº 061737708-1
(85) 9 9793.5033



PREFEITURA DE
CASCVEL
Paraná

TABELA DE ENCARGOS SOCIAIS

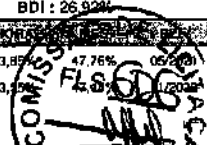OBRA:	REFORMA NA EEF FRANCISCO NOGUEIRA DOS SANTOS	DATA : 07/06/2021	BDI : 26,92%
DESCRIÇÃO:	REFORMA NA EEF FRANCISCO NOGUEIRA DOS SANTOS	SEINFRA	027.1 COM DESONERAÇÃO 83,85%
LOCAL:	ÁGUAS BELAS	SRNAPI	2021/2 COM DESONERAÇÃO 83,85%
CLIENTE:	PREFEITURA MUNICIPAL DE CASCAVEL -CE		

COD	DESCRIÇÃO	HORA %	MÊS %
A	GRUPO A		
A1	INSS	0,00	0,00
A2	SESI	1,50	1,50
A3	SENAI	1,00	1,00
A4	INCRA	0,20	0,20
A5	SEBRAE	0,60	0,60
A6	Salário Educação	2,50	2,50
A7	Seguro Contra Acidentes de Trabalho	3,00	3,00
A8	FGTS	8,00	8,00
A9	SECONCI	0,00	0,00
TOTAL		16,80	16,80

B	GRUPO B		
B1	Repouso Semanal Remunerado	17,84	0,00
B2	Feriados	3,71	0,00
B3	Auxílio - Enfermidade	0,87	0,67
B4	13º Salário	10,80	8,33
B5	Licença Paternidade	0,07	0,06
B6	Faltas Justificadas	0,72	0,56
B7	Dias de Chuvas	1,55	0,00
B8	Auxílio Acidente de Trabalho	0,11	0,08
B9	Férias Gozadas	8,71	6,73
B10	Salário Maternidade	0,03	0,03
TOTAL		44,41	16,46

C	GRUPO C		
C1	Aviso Prévio Indenizado	5,40	4,17
C2	Aviso Prévio Trabalhado	0,13	0,10
C3	Férias Indenizadas	4,85	3,75
C4	Depósito Rescisão Sem Justa Causa	3,90	3,01
C5	Indenização Adicional	0,45	0,35
TOTAL		14,73	11,36

D	GRUPO D		
D1	Reincidência de Grupo A sobre Grupo B	7,46	2,77
D2	Reincidência de Grupo A sobre Aviso Prévio Trabalhado e Reincidência do FGTS sobre Aviso Prévio Indenizado	0,45	0,35
TOTAL		7,91	3,12

Horista = 83,85%
Mensalista = 47,76%

A + B + C + D

Carlos Magno L. F. Junior
Engenheiro Civil
CREA-CE. Nº 4177
(85) 9 9793.6



EEF FRANCISCO NOGUEIRA DOS SANTOS

RUA DOM CARLOS DUARTE DA COSTA, S/N, ÁGUAS BELAS

INEP: 23060085



Águas Belas, 02 de fevereiro de 2022

Ofício 14/2022

Ao Ilmo. Sr. Secretário de Educação

Cleiton Pereira da Silva

Venho por meio deste solicitar ao Senhor Secretário de Educação a reforma da E.E.F Francisco Nogueira dos Santos, da Creche Tia Raimunda Oliveira, e da quadra Poliesportiva (Anexo da E.E.F Francisco Nogueira dos Santos), tal reivindicação é bastante esperada, um sonho para toda comunidade escolar que a décadas sofre com as dificuldades de infraestrutura, embora já tenha passado por alguns reparos.

Desde já, agradeço sua honrosa colaboração em nos ajudar, dispondo de seus esforços para tal fim.

Atenciosamente

Ivanísia Borges de Queiroz


Diretora Escola

Ivanísia Borges de Queiroz

Diretora

Águas Belas, 02 de fevereiro de 2022

CASCATEL - CE

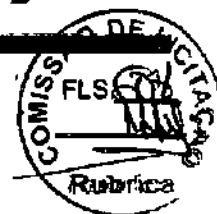


○ **REFORMA DA CRECHE TIA
RAIMUNDA OLIVEIRA E QUADRA
POLIESPORTIVA (ANEXOS DA
E.E.F FRANCISCO NOGUEIRA DOS
SANTOS)**

Memorial descrito
Especificações técnicas

Carlos Magno L. F. Júnior
Engenheiro Civil
CREA-CE: Nº 61737708-1
(85) 9 9793.5033

MARÇ / 2022



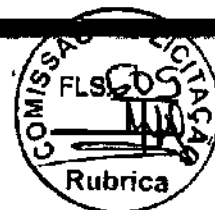

GENERALIDADES

1.1 Terminologia

Para os estritos efeitos desse memorial descritivo, são adotadas as seguintes definições:

- **CONTRATANTE:** órgão que contrata a execução de serviços e obras de construção, complementação, reforma ou ampliação de uma edificação ou conjunto de edificações.
- **CONTRATADA:** empresa ou profissional contratado para a execução dos serviços e obras de construção, complementação, reforma ou ampliação de uma edificação ou conjunto de edificações.
- **FISCALIZAÇÃO:** atividade exercida de forma sistemática pela **CONTRATANTE** e seus prepostos, objetivando a verificação do cumprimento das disposições contratuais, técnicas e administrativas em todos os seus aspectos.

1.2 Objetivo


O presente memorial descritivo tem por objetivo determinar os materiais a empregar e os serviços a executar, fornecer as diretrizes técnicas e informações pertinentes à elaboração dos serviços a serem executados.

1.3 Fase Preliminar

O memorial descritivo complementa e faz parte integrante do projeto arquitetônico, projetos complementares de engenharia e planilhas orçamentárias, sendo que no caso de eventual divergência entre informações contidas nos projetos, memorial descritivo e orçamento, a **CONTRATADA** deverá obedecer aos dois primeiros ou a critério dos autores dos projetos e da **FISCALIZAÇÃO**.

A **CONTRATADA** ao apresentar o preço para a execução dos serviços e da obra esclarecerá que não teve dúvidas na interpretação dos detalhes construtivos e das recomendações constantes das presentes especificações.



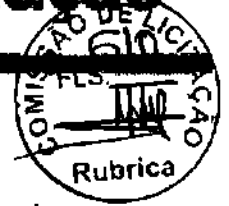

14 Fase Contratual

A CONTRATADA será responsável pela observância e cumprimento das leis, decretos, regulamentos, portarias e normas federais, estaduais e municipais direta e indiretamente aplicáveis ao objeto do contrato, inclusive por suas subcontratadas e fornecedores.

Cabe a CONTRATADA analisar e endossar todos os dados, diretrizes e exiguidade dos projetos, memoriais e planilhas, apontando com antecedência os pontos com que eventualmente possa discordar, para que a FISCALIZAÇÃO efetue a análise dos pontos em discordância e emita um parecer indicando a solução que será aplicada.

Assinado o contrato, para que a empresa vencedora da licitação possa iniciar a execução dos serviços é necessário que a seguinte documentação tenha sido providenciada, entre outros documentos que podem ser exigidos em casos específicos:

- ARTs dos responsáveis técnicos pela obra, registrada no CREA do estado onde se localiza o empreendimento;

- Ordem de serviço da Administração autorizando o início dos trabalhos.

Constitui principais motivos para a rescisão do contrato, entre outros, previstos na Lei nº 8.666/1993:

- O descumprimento ou cumprimento irregular de cláusulas, contratuais, especificações técnicas, projetos ou prazos;

- A lentidão do seu cumprimento, levando à comprovação pela FISCALIZAÇÃO da impossibilidade de conclusão da obra, serviço ou fornecimento nos prazos estipulados;

- A paralisação da obra, serviço ou fornecimento sem justa causa e sem prévia comunicação à FISCALIZAÇÃO;

- O desatendimento das determinações regulares da FISCALIZAÇÃO;

- Razões de interesse público, de alta relevância e amplo conhecimento, justificados e determinados pela máxima autoridade da esfera administrativa a que está subordinado o CONTRATANTE e exaradas no processo administrativo a que se refere o contrato;





- A ocorrência de caso fortuito ou de força maior, impeditivo da execução do contrato, regularmente comprovado.

Pela inexecução total ou parcial do contrato, a CONTRATANTE poderá aplicar ao CONTRATADO as seguintes sanções, garantida a prévia defesa:

- Advertência;
- Multa, na forma prevista no instrumento convocatório ou no contrato;
- Suspensão temporária de participação em licitação e impedimento de contratar com a Administração, por prazo não superior a dois anos;
- Declaração de inidoneidade para licitar ou contratar com a Administração pública enquanto perdurarem os motivos determinantes da punição ou até que seja promovida a reabilitação perante a própria autoridade que aplicou a penalidade, que será concedida sempre que o contratado ressarcir a Administração pelos prejuízos resultantes e após decorrido o prazo da sanção aplicada com base no item anterior.

1.5 Segurança e Saúde no Trabalho

A CONTRATADA deverá obedecer todas as recomendações contidas nas Normas Regulamentadoras (NR) expedidas pelos órgãos governamentais e normas da ABNT que tratam da Segurança e Saúde do Trabalho.

A CONTRATADA deverá fornecer e exigir dos funcionários a utilização de todos os equipamentos de proteção individual (EPI) e equipamentos de proteção coletiva (EPC) previstos nas Normas Regulamentadoras, relativos a atividade exercida e aos riscos e perigos inerentes a mesma.


A CONTRATADA manterá organizada, limpas e em bom estado de higiene e conservação as instalações do canteiro de obras, especialmente as vias de circulação, passagens e escadarias, refeitórios e alojamentos, coletando e removendo regularmente as sobras de materiais, entulhos e detritos em geral.

A CONTRATADA deverá manter no canteiro de obras, equipamentos de proteção contra incêndio e brigada de combate a incêndio; medicamento básico e pessoal orientado para a prática dos primeiros socorros, na forma das disposições em vigor.

Em caso de acidente no canteiro da obra, a CONTRATADA deverá:

- Prestar todo e qualquer socorro imediato às vítimas;



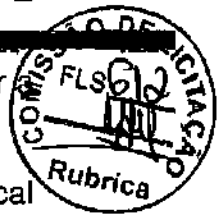

- Paralisar os serviços, local e nas suas circunvizinhas, a fim de evitar possibilidade de mudanças das circunstâncias relacionadas com o acidente;

- Solicitar imediatamente o comparecimento da FISCALIZAÇÃO ao local da ocorrência, relatando o fato e preenchendo a respectiva CAT (Comunicação de Acidente de Trabalho).

Todo o acidente com perda de tempo (todo aquele de que decorre lesão pessoal que impede o acidentado de voltar ao trabalho no mesmo dia, ou no dia imediato à sua ocorrência, no horário regulamentar) será imediatamente comunicado, da maneira mais detalhada possível, à FISCALIZAÇÃO. De igual maneira, deverá ser notificada também a ocorrência de qualquer "acidente sem lesão", especialmente princípios de incêndio.

Em caso de ocorrência de acidente fatal, é obrigatória a adoção das seguintes medidas:

- Comunicar o acidente fatal, de imediato, à autoridade policial competente, ao órgão regional do Ministério do Trabalho e a FISCALIZAÇÃO.

- Isolar o local diretamente relacionado ao acidente, mantendo suas características até sua liberação pela autoridade policial competente e pelo órgão regional do Ministério do Trabalho.

A liberação do local poderá ser concedida após a investigação pelo órgão regional competente do Ministério do Trabalho.

O CONTRATANTE realizará inspeções periódicas no canteiro de obras, a fim de verificar o cumprimento das medidas de segurança adotadas nos trabalhos, o estado de conservação dos equipamentos de proteção individual e dos dispositivos de proteção de máquinas e ferramentas que ofereçam riscos aos trabalhadores, bem como a observância das demais condições estabelecidas pelas normas de segurança e saúde do trabalho.

Serão impugnados pela FISCALIZAÇÃO todo e qualquer trabalho que não satisfaça as condições contratuais.

As suspensões dos serviços motivadas por condições de insegurança, e conseqüentemente, a não observância das normas, instruções e regulamentos aqui citados, não eximem a CONTRATADA das obrigações e penalidades das cláusulas do (s) contrato (s) referente a prazos e multas.





2. RECEBIMENTO DA OBRA

O Recebimento dos serviços e obras executados pela CONTRATADA será efetivado em duas etapas sucessivas:

- Recebimento Provisório;
- Recebimento Definitivo.

2.1 Recebimento Provisório

O Recebimento Provisório será efetuado após a conclusão dos serviços e solicitação oficial da CONTRATADA, mediante vistoria realizada pela FISCALIZAÇÃO.

Após a vistoria, através de comunicação oficial da FISCALIZAÇÃO, serão indicadas as correções e complementações consideradas necessárias ao Recebimento Definitivo, bem como estabelecido o prazo para a execução dos ajustes.

A CONTRATADA deverá efetuar a entrega dos catálogos, folhetos e manuais de montagem, operação e manutenção de todas as instalações, equipamentos e componentes pertinentes ao objeto dos serviços e obras, inclusive certificados de garantia.

2.2 Recebimento Definitivo


Após a conclusão das correções e complementações e solicitação oficial da CONTRATADA, mediante nova vistoria realizada pela FISCALIZAÇÃO será realizado o Recebimento Definitivo.

O Recebimento Definitivo somente será efetivado pelo CONTRATANTE após a apresentação pela CONTRATADA da Certidão Negativa de Débito fornecida pelo INSS, certificado de Recolhimento de FGTS e comprovação de pagamento das demais taxas, impostos e encargos incidentes sobre o objeto do contrato.

3. SERVIÇOS PRELIMINARES

3.1 Placa de Obra

Enquanto durar a execução das obras, instalações e serviços, a colocação e manutenção de placas visíveis e legíveis ao público serão

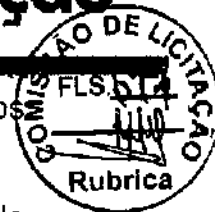

obrigatórias, contendo o nome do autor e co-autores do projeto, assim como os demais responsáveis pela execução dos trabalhos.

A CONTRATADA deverá fornecer e instalar placa, respeitando rigorosamente as referências cromáticas, escritas, proporções, medidas e demais orientações convencionais.

A CONTRATADA deverá solicitar junto à FISCALIZAÇÃO o modelo da placa de obra referente ao serviço ou obra que será executada.

A placa deverá ser confeccionada e fixada em material resistente a intempéries.

A placa deverá ser fixada em local visível, preferencialmente no acesso principal ao empreendimento ou voltadas para a via que favoreça a melhor visualização.

A CONTRATADA deverá seguir as seguintes legislações:

- Lei nº 5.194, de 24.12.66, que regula o exercício das profissões do Engenheiro e Engenheiro Agrônomo e dá outras providências;

- Resolução nº 250, de 16.12.77, do Conselho Federal de Engenharia e Agronomia (CONFEA) que regula o tipo e uso de placas de identificação de exercício profissional em obras, instalações e serviços de Engenharia e Agronomia.

Serão de responsabilidade da CONTRATADA todos os materiais, equipamentos e mão-de-obra necessários para a perfeita execução dos serviços acima discriminados.

4. DEMOLIÇÕES E RETIRADAS

Antes do início dos serviços, a CONTRATADA procederá a um detalhado exame e levantamento da edificação. Deverão ser considerados aspectos importantes tais como a natureza da estrutura, os métodos utilizados na construção da edificação, as condições das construções da edificação, as condições das construções vizinhas, existência de porões, subsolos e depósitos de combustíveis e outros. As linhas de abastecimento de energia elétrica, água, gás, bem como as canalizações de esgoto e águas pluviais deverão ser removidas ou protegidas, respeitando as normas e determinações das empresas concessionárias de serviços públicos. Precauções especiais serão tomadas, se





existirem instalações elétricas, antenas de radiodifusão e pára-raios nas proximidades.

Os serviços de demolição deverão ser iniciados pelas partes superiores da edificação, mediante o emprego de calhas, evitando o lançamento do produto da demolição em queda livre. As partes a serem demolidas deverão ser previamente molhadas para evitar poeira em excesso durante o processo de demolição. Os materiais provenientes da demolição, reaproveitáveis ou não, serão convenientemente removidos para os locais indicados pela FISCALIZAÇÃO.

A demolição manual será executada progressivamente, utilizando ferramentas portáteis motorizadas ou manuais. Peças de grande porte de concreto, aço ou madeira poderão ser arreadas até o solo, por meio de guindaste, ou removidas através de calhas, desde que reduzidas a pequenos fragmentos. A demolição mecânica será executada com os equipamentos indicados para cada caso, segundo sempre as recomendações dos fabricantes.

As demolições realizadas em alvenarias solidárias à elementos estruturais deverão ser realizadas com extremo apuro técnico para se evitar danos que comprometam a sua estabilidade.

Os serviços serão aceitos após a efetiva demolição definida no projeto e a posterior remoção da totalidade dos entulhos resultantes.

A execução de serviços de Demolição deverá atender às especificações da NBR 5682, NR 18 e demais normas e práticas complementares.

Serão de responsabilidade da CONTRATADA todos os materiais, equipamentos e mão-de-obra necessários para a perfeita execução dos serviços acima discriminados.





5. PAREDES E PAINÉIS

As alvenarias serão feitas com tijolos furados, sendo que as paredes de 1 tijolo devem ter 25 cm de espessura e as de ½ tijolo 15 cm de espessura. Assentados com argamassa mista de cimento, cal e areia no traço 1:2:8. A espessura das juntas será de 10 mm, rebaixadas a colher, a fim de garantir uma perfeita aderência do revestimento.



As alvenarias deverão apresentar prumos e alinhamentos perfeitos, além de fiadas niveladas. No fechamento dos vãos de estrutura, a alvenaria deverá ser executada à altura que permita o seu posterior encunhamento com tijolos maciços dispostos obliquamente. O serviço de encunhamento deverá ser executado após 5 dias da conclusão das alvenarias.

O encontro das alvenarias com as superfícies verticais da estrutura de concreto será executado com argamassa de cimento e areia 1:3, tanto na área de contato entre a alvenaria e o concreto, quanto no assentamento dos elementos (tijolos) junto a estrutura, no respaldo de alvenaria não encunhados será executado cinta de concreto armado.

As superfícies de concreto que ficarem em contato com as alvenarias serão previamente chapiscadas com argamassa de cimento e areia no traço 1:3, tomando-se o cuidado, quando for o caso de elemento estrutural de concreto aparente, não deixar o chapisco invadir a área que for exposta.

6. ESQUADRIAS

Todos os trabalhos em serralheria, nos caixilhos, serão executados com precisão de cortes e ajustes e de acordo com os respectivos detalhes e indicações nos desenhos do projeto e as especificações próprias, além das presentes normas no que couber.

Todo o material a ser empregado deverá ser de boa qualidade e sem defeito de fabricação ou falhas de laminação.

Os quadros fixos ou móveis serão perfeitamente esquadriados ou laminados, de modo a desaparecerem as rebarbas e saliências da solda.

Os perfis que compõem os caixilhos não deverão ser emendados para se obter o comprimento necessário.





A fixação dos caixilhos será feita com grapas de ferro em cauda de andorinha.

As esquadrias de ferro, antes de serem colocadas, levarão tratamento com pintura anti-ferruginosa tipo zarcão, e já ser entregue com dobradiças e fechaduras tipo trincos de banheiros.



7. COBERTURA

7.1 Telhado

As telhas cerâmicas coloniais, bem como as peças para cumeeira, deverão ser aplicadas conforme orientações do fabricante. Não poderão haver peças trincadas, quebradas ou com quaisquer tipos de defeitos. Sua fixação deverá ser procedida com materiais próprios para esta finalidade. Todo o processo de aceitação e execução será regido pela NBR 7196:1983.

8. REVESTIMENTOS

Todos os materiais componentes dos revestimentos, como cimento, areia, cal, água e outros, deverão ser da melhor procedência, para garantir a boa qualidade dos serviços.

Antes de iniciar os trabalhos de revestimento, deverá a CONTRATADA, adotar providências para que todas as superfícies a revestir estejam firmes, retilíneas, niveladas e aprumadas. Qualquer correção nesse sentido será feita antes da aplicação do revestimento.

A superfície a revestir deverá estar limpa, livre de pó, graxas, óleos ou resíduos orgânicos. As eflorescências visíveis decorrentes de sais solúveis em água (sulfato, cloretos, nitratos, etc.) impedem a aderência firme entre as camadas dos revestimentos. Por isso deverão ser eliminadas as eflorescências através de escovamento a seco, antes do início da aplicação do revestimento.

Todas as instalações hidráulicas e elétricas serão executadas antes do chapisco, evitando-se dessa forma, retoques no revestimento.

As superfícies impróprias para base de revestimento (por exemplo, partes em madeira ou em ferro) deverão ser cobertas com um suporte de revestimento (tela de arame, etc.).





Qualquer camada de revestimento só poderá ser aplicada quando a anterior estiver suficientemente firme.

A aplicação de cada nova camada de revestimento exigirá a umidificação da anterior.

Serão de responsabilidade da CONTRATADA todos os materiais, equipamentos e mão-de-obra necessários para a perfeita execução dos serviços acima discriminados.



8.1 Chapisco

Toda a alvenaria a ser revestida será chapiscada depois de convenientemente limpa e umedecida. O chapisco será executado com argamassa de cimento e areia peneirada, com traço de 1:3 e ter espessura máxima de 5mm.

Serão chapiscadas também todas as superfícies lisas de concreto, como teto, montantes, vergas e outros elementos da estrutura que ficarão em contato com a alvenaria, inclusive fundo de vigas.

Serão de responsabilidade da CONTRATADA todos os materiais, equipamentos e mão-de-obra necessários para a perfeita execução dos serviços acima discriminados.

8.2 Reboco

O reboco será executado com argamassa pré-fabricada e ter espessura máxima de 5mm.

A execução do reboco será iniciada após 48 horas do lançamento do emboço, com a superfície limpa e molhada com broxa. Antes de ser iniciado o reboco, dever-se-á verificar se os marcos, batentes e peitoris já se encontram perfeitamente colocados.

Os rebocos regularizados e desempenados, à régua e desempenadeira, deverão apresentar aspecto uniforme, com paramentos perfeitamente planos, não sendo tolerada qualquer ondulação ou desigualdade na superfície. O acabamento final deverá ser executado com desempenadeira revestida com feltro, camurça ou borracha macia.





Quando houver possibilidade de chuvas, a aplicação do reboco externo não será iniciada ou, caso já o tenha sido, será interrompida. Na eventualidade da ocorrência de temperaturas elevadas, os rebocos externos executados em uma jornada de trabalho terão as suas superfícies molhadas ao término dos trabalhos.



Serão de responsabilidade da CONTRATADA todos os materiais, equipamentos e mão-de-obra necessários para a perfeita execução dos serviços acima discriminados.

9. PISOS

9.1 Piso Industrial

Execução de revestimento de piso industrial monolítico, acabamento desempenado, utilizando argamassa de alta resistência mecânica, espessura de 12 mm na cor cinza conforme indicado no projeto.

A base deverá estar nivelada, desempenada, curada e endurecida. A argamassa de alta resistência, poderá ser misturado a seco com o cimento um pigmento, de cor especificada, cuja porcentagem não deve exceder, entretando, 5% do peso do cimento. O polimento só poderá ser executado após a cura do piso, no mínimo de 8 dia, com auxílio de uma politriz, conforme orientações do fabricante e especificações de acabamento. Deverá ser usada mão-de-obra especializada.

Sobre a superfície da base serão marcadas, através de linha (fios nylon), as posições das juntas formando painéis com dimensões indicadas no projeto. Será prevista também uma junta de contorno. Ao longo das linhas serão colocadas as juntas plásticas ou metálicas, perfeitamente nivelada, aprumadas e esquadrejadas, sobre argamassa de cimento e areia, no traço 1:3, ainda fresca, devendo curar o conjunto durante 48 horas. Aplica-se a argamassa de alta resistência, compactando-a e desempenando.

10. INSTALAÇÕES HIDROSSANITÁRIAS





As instalações hidrossanitárias de água fria e de esgotos sanitário deverão ser executadas conforme especificações técnicas gerais e as exigências prescritas pelas normas da ABNT aplicáveis ao assunto, assim como a legislação que regula o assunto.

Deverão ser empregados, na execução dessas instalações, tubos de PVC rígido soldável e respectivas conexões e acessórios, que atendam integralmente as exigências e especificações prescritas pelas normas da ABNT próprias para cada tipo de material, em função do uso específico que deverão ser instalados atendendo também as disposições relativas fixadas nas normas da ABNT.

O abastecimento de água se fará através de ligação da correspondente instalação predial com a rede de distribuição de água potável da Concessionária local conforme especificado em projeto.

O esgotamento sanitário será realizado através de coletor predial de materiais e diâmetro adequado de forma a proporcionar o rápido escoamento dos efluentes conforme especificado em projeto, que conduzirá os esgotos sanitários até um sistema de fossa-sumidouro instalada.

Seus respectivos pertences e acessórios deverão ser de fabricação qualificada devendo atender as prescrições dispostas nas normas da ABNT pertinentes. Serão devidamente instaladas nos locais e posições indicadas em projeto e ligadas as instalações hidráulicas de água fria e de esgotos sanitários através de conexões e acessórios apropriados.

A instalação de água fria deverá ser executada conforme projeto arquitetônico. Estão inclusos neste item, todos os rasgos em alvenarias, elementos estruturais, pisos, etc., e seus respectivos enchimentos.

Todos os registros e seus acabamentos deverão ser cromados e embutidos na parede e de primeira linha.

A rede de esgoto deverá ser em tubulação em PVC de primeira linha. Está incluso neste item, todos os rasgos em alvenarias, elementos estruturais, pisos, etc., e seus respectivos enchimentos.

As conexões da rede de esgoto deverão ser em PVC de primeira linha. As novas tubulações deverão ser ligadas à rede existente.

As caixas sifonadas deverão ser de primeira linha com grelha metálica.





O sifão deverá ser não-removível; possuir tampa 100% hermética (com vedação de borracha e fixação com parafusos) garantindo que não acontecerá passagem de mau cheiro ao ambiente.



11. INSTALAÇÕES ELÉTRICAS

11.1 Cabos

Serão utilizados cabos de isolamento 1 KV, em bitola apropriada.

Os circuitos terminais serão executados com cabos nas cores:

- FASES - vermelho, preto e branco
- NEUTRO - azul
- TERRA - verde
- RETORNO - vermelho

11.2 Disjuntores

Geral Tipo NO FUSE – com compensação térmica, carga de ruptura de acordo com o alimentador –(mínimo 15 KA)

Parciais- com compensação térmica, capacidade de ruptura mínima de 10 KA.

11.3 Luminárias

As luminárias fluorescentes serão fabricadas em aço fosfatizado, pintados por processo eletrostático, dotadas de conjunto ótico em alumínio de alta refletância e aletas antiofuscantes, equipadas com reator do tipo eletrônico, partida rápido e alto fator de potência.

As luminárias serão embutidas no forro PVC e também de sobrepor, quando não puderem ser embutidas.

12. PINTURA



A CONTRATADA deverá, antes de aplicar a tinta, preparar a superfície tornando-a limpa, seca, lisa, isenta de graxas, óleos, poeiras, ceras, resinas, sais solúveis e ferrugem, corrigindo-se a porosidade, quando exagerada.

As superfícies de acabamento (paredes, tetos e forros) receberão acabamento em massa base látex PVA ou acrílica (conforme especificação do projeto arquitetônico), que deverão ser lixadas, além de verificado o perfeito nivelamento das superfícies antes da aplicação da tinta.

Antes da realização da pintura ou aplicação da textura é obrigatória a realização de um teste de coloração, utilizando a base com a cor selecionada pela FISCALIZAÇÃO. Deverá ser preparada uma amostra de cores com as dimensões mínimas de 0,50x1,00m no próprio local a que se destina, para aprovação da FISCALIZAÇÃO.

Deverão ser usadas as tintas já preparadas em fábricas, não sendo permitidas composições, salvo se especificadas pelo projeto ou FISCALIZAÇÃO. As tintas aplicadas serão diluídas conforme orientação do fabricante e aplicadas na proporção recomendada. As camadas serão uniformes, sem corrimento, falhas ou marcas de pincéis.

Para a execução de qualquer tipo de pintura as superfícies a serem pintadas serão cuidadosamente limpas, escovadas e raspadas, de modo a remover sujeiras, poeiras e outras substâncias estranhas, serão protegidas quando perfeitamente secas e lixadas, cada demão de tinta somente será aplicada quando a precedente estiver perfeitamente seca, devendo-se observar um intervalo de 24 horas entre demãos sucessivas, igual cuidado deverá ser tomado entre demãos de tinta e de massa plástica, observando um intervalo mínimo de 48 horas após cada demão de massa, deverão ser adotadas precauções especiais, a fim de evitar respingos de tinta em superfícies não destinadas à pintura, como vidros, ferragens de esquadrias e outras.

As superfícies e peças deverão ser protegidas e isoladas com tiras de papel, pano ou outros materiais e os salpicos deverão ser removidos, enquanto a tinta estiver fresca, empregando-se um removedor adequado, sempre que necessário.





Serão de responsabilidade da CONTRATADA todos os materiais, equipamentos e mão-de-obra necessários para a perfeita execução dos serviços acima discriminados.



121 Textura acrílica

A CONTRATADA deverá fornecer e aplicar pintura com textura de rolo acrílica sobre superfície de concreto, com uma demão, na saliência das esquadrias, conforme projeto.

A superfície deverá ser raspada ou escovada com uma escova de aço para retirada de excesso de argamassa, sujeiras ou outros materiais estranhos, após será corrigido pequenas imperfeições com enchimento. Em seguida, serão removidas todas as manchas de óleo, graxa e outras da superfície, eliminando-se qualquer tipo de contaminação que possa prejudicar a pintura posterior. A superfície será preparada com uma demão de tinta seladora, quando indicada no projeto, que facilitará a aderência das camadas de tintas posteriores.

Serão de responsabilidade da CONTRATADA todos os materiais, equipamentos e mão-de-obra necessários para a perfeita execução dos serviços acima discriminados.

122 Látex acrílico

A CONTRATADA deverá fornecer e aplicar pintura em látex acrílico sobre superfície de reboco, com no mínimo duas demãos, conforme indicação no projeto.

Em todas as superfícies rebocadas, deverão ser verificadas eventuais trincas ou outras imperfeições visíveis, aplicando-se enchimento de massa, conforme o caso, e lixando-se levemente as áreas que não se encontrem bem niveladas e aprumadas. As superfícies deverão estar perfeitamente secas, sem gordura, lixadas e seladas para receber o acabamento.

Serão de responsabilidade da CONTRATADA todos os materiais, equipamentos e mão-de-obra necessários para a perfeita execução dos serviços acima discriminados.



13. SERVIÇOS DIVERSOS

13.1 Letreiro

O letreiro será confeccionado em chapa de aço galvanizado n.26 com 50 cm de desenvolvimento, será aplicado um fundo anticorrosivo (zarcão) e pintado com esmalte sintético.

14. SERVIÇOS FINAIS

14.1 Limpeza final

Deverá ser removido todo o entulho do terreno.

Todas as superfícies aparentes serão limpas e cuidadosamente lavadas.

A limpeza de pisos, vidros, metais, fechaduras e etc. deverão ser feitas com produtos próprios para não comprometimento dos materiais.


Retirada de argamassa endurecida e respingo de tintas, com o máximo cuidado para não danificar os materiais, especialmente vidros e ferragem das esquadrias.

Carlos Magno L. F. Júnior
Engenheiro Civil
ORF. - C. E. N° 061737708-1
(85) 9 9793.5033



PLANILHA ORÇAMENTÁRIA

OBRA:	CRECHE TIA RAIMUNDA OLIVEIRA E QUADRA POLIESPORTIVA	DATA:	11/03/2022
DESCRIÇÃO:	ANEXO DA E.E.F FRANCISCO NOGUEIRA DOS SANTOS	FONTE:	SBC
LOCAL:	ÁGUAS BELAS - CASCAVEL/CE	VERSÃO:	2022/02 - Fonteira
CLIENTE:	MUNICÍPIO DE CASCAVEL	SEINFRA:	027.1 COM DESONERAÇÃO
		SICRO:	2016/11 COM DESONERAÇÃO
		SICRO:	2021/10 COM DESONERAÇÃO
		SINAPI:	2022/01 COM DESONERAÇÃO
		COMPOSIÇÕES PRÓPRIAS:	0,00% 0,00%

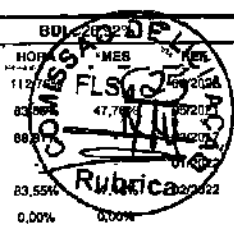


ITEM	CÓDIGO	DESCRIÇÃO	FONTE	UNID	QUANTIDADE	PREÇO UNITÁRIO R\$	PREÇO TOTAL R\$
1	SERVIÇOS PRELIMINARES						908,82
1.1	C1937	PLACAS PADRÃO DE OBRA	SEINFRA	M2	6,00	151,47	908,82
2	DEMOLIÇÃO E RETIRADAS						12.235,64
2.1	C1047	DEMOLIÇÃO DE COBOGÓS	SEINFRA	M2	11,76	29,56	347,63
2.2	C2210	RETIRADA DE PORTAS E JANELAS, INCLUSIVE BATENTES	SEINFRA	M2	13,31	14,10	187,67
2.3	C3040	RETIRADA DE GRADE DE FERRO	SEINFRA	M2	15,76	7,26	114,42
2.4	C1070	DEMOLIÇÃO DE REVESTIMENTO C/ARGAMASSA	SEINFRA	M2	80,00	8,81	704,80
2.5	C1066	DEMOLIÇÃO DE PISO CIMENTADO SOBRE LASTRÔ DE CONCRETO	SEINFRA	M2	138,50	22,92	3.128,58
2.6	C1061	DEMOLIÇÃO DE LOUÇA SANITÁRIA	SEINFRA	UN	13,00	17,55	228,15
2.7	C1043	DEMOLIÇÃO DE ALVENARIA DE TIJOLOS S/ REAPROVEITAMENTO	SEINFRA	M3	59,70	52,88	3.156,94
	C1064	DEMOLIÇÃO DE PISO CERÂMICO	SEINFRA	M2	193,68	12,34	2.390,01
2.9	C1073	DEMOLIÇÃO DE REVESTIMENTO C/ PEDRAS NATURAIS	SEINFRA	M2	36,86	50,86	1.977,44
3	FUNDAÇÕES E ESTRUTURA						7.598,88
3.1	C4738	RECUPERAÇÃO CONCRETO, C/REFORÇO E RECONSTITUIÇÃO "GROUT", ESP.=60MM	SEINFRA	M2	10,00	482,43	4.824,30
3.2	C3273	CONCRETO P/VIBR., FCK=25MPa COM AGREGADO PRODUZIDO (S/TRANSP.)	SEINFRA	M3	1,43	399,88	575,53
3.3	C1399	FORMA PLANA CHAPA COMPENSADA PLASTIFICADA, ESP.= 12mm UTIL. 5X	SEINFRA	M2	15,36	95,91	1.473,16
3.4	92919	ARMAÇÃO DE ESTRUTURAS DE CONCRETO ARMADO, EXCETO VIGAS, PILARES, LAJES E FUNDAÇÕES, UTILIZANDO AÇO CA-50 DE 10,0 MM - MONTAGEM. AF. 12/2015	SINAPI	KG	47,38	15,70	743,87
4	PAREDES E PAINÉIS						2.780,43
4.1	C0073	ALVENARIA DE TIJOLO CERÂMICO FURADO (8x19x19)cm C/ARGAMASSA MISTA DE CAL HIDRATADA ESP.=10cm (1:2:9)	SEINFRA	M2	46,48	59,82	2.780,43
5	ESQUADRIAS E FERRAGENS						29.713,90
5.1	C1993	PORTA TIPO FICHA EMBUTIDA (S/ACESSÓRIOS)	SEINFRA	M2	11,84	344,81	4.080,16
5.2	C1408	FORRAMENTO OU BATENTE DE MADEIRA	SEINFRA	M	35,55	38,49	1.388,32
5.3	C0042	ALIZAR (GUARNIÇÃO) DE MADEIRA	SEINFRA	M	71,10	8,60	611,46
5.4	C1144	DOBRADIÇA CROMADA 3" X 2 1/2"	SEINFRA	UN	21,00	29,95	629,15
	C1362	FECHADURA DE TARJETA (LIVRE-OCUPADA)	SEINFRA	UN	6,00	90,65	543,90
5.6	C1361	FECHADURA COMPLETA PARA PORTA INTERNA	SEINFRA	UN	3,00	121,08	363,24
5.7	C4515	JANELA EM ALUMÍNIO ANODIZADO NATURAL/FOSCO, DE CORRER, COM BANDEIROLA E/OU PEITORIL, SEM VIDRO - FORNECIMENTO E MONTAGEM	SEINFRA	M2	10,58	287,10	3.031,78
5.8	C4516	PORTA EM ALUMÍNIO ANODIZADO NATURAL/FOSCO, DE ABRIR, COM BANDEIROLA E/OU PEITORIL, SEM VIDRO - FORNECIMENTO E MONTAGEM	SEINFRA	M2	7,52	352,25	2.648,92
5.9	C2670	VIDRO COMUM EM CAIXILHOS C/MASSA ESP.= 4mm, COLOCADO	SEINFRA	M2	14,72	153,33	2.257,02
5.10	C1873	PELÍCULA DE INSULFILM	SEINFRA	M2	14,72	48,55	714,68
5.11	C3659	PORTÃO DE METALON E BARRA CHATA DE FERRO C/FECHADURA E DOBRADIÇA, INCLUS. PINTURA ESMALTE SINTÉTICO	SEINFRA	M2	6,42	384,54	2.466,75
5.12	C4730	CERCA/GRADIL NYLOFOR H=1,53M, MALHA 5 X 20CM - FIO 4,30MM, COM FIXADORES DE POLIAMIDA EM POSTE 40 X 60 MM CHUMBADOS EM BASE DE CONCRETO (EXCLUSIVE ESTA), REVESTIDOS EM POLIESTER POR PROCESSO DE PINTURA ELETROSTÁTICA (GRADIL E POSTE), NAS CORES VERDE OU BRANCA - FORNECIMENTO E INSTALAÇÃO	SEINFRA	M	26,75	209,64	5.607,87
5.13	00037562	PORTÃO DE CORRER EM GRADIL FIXO DE BARRA DE FERRO CHATA DE 3 X 1/4" NA VERTICAL, SEM REQUADRO, ACABAMENTO NATURAL, COM TRILHOS E ROLDANAS	SINAPI	M2	8,00	673,58	5.388,64
6	COBERTURA						14.489,35
6.1	100330	RETIRADA E RECOLOCAÇÃO DE TELHA CERÂMICA CAPA-CANAL, COM ATÉ DUAS ÁGUAS, INCLUSO IÇAMENTO. AF. 07/2019	SINAPI	M2	114,47	14,71	1.683,85
6.2	100398	RETIRADA E RECOLOCAÇÃO DE RIPA EM TELHADOS DE ATÉ 2 ÁGUAS COM TELHA CERÂMICA OU DE CONCRETO DE ENCAIXE, INCLUSO TRANSPORTE VERTICAL. AF. 07/2019	SINAPI	M2	114,47	15,93	1.823,51

Carlos Magno L. F. Jr.
Engenheiro
CREA-CE nº 101707-1-1
(85) 9 9793.5033



PLANILHA ORÇAMENTÁRIA

OBRA:	CRECHE TIA RAIMUNDA OLIVEIRA E QUADRA POLIESPORTIVA	DATA: 11/03/2022	R\$ 25,92%
DESCRIÇÃO:	ANEXO DA E.E.F FRANCISCO NOGUEIRA DOS SANTOS	FONTE:	VERSÃO:
LOCAL:	ÁGUAS BELAS - GASCAREL/CE	SBC	2022/02 - Fortaleza
CLIENTE:	MUNICÍPIO DE GASCAREL	SEINFRA	027.1 COM DESONERAÇÃO
		SICRO	2018/11 COM DESONERAÇÃO
		SICRO	2021/10 COM DESONERAÇÃO
		SINAPI	2022/01 COM DESONERAÇÃO
			COMPOSIÇÕES PRÓPRIAS

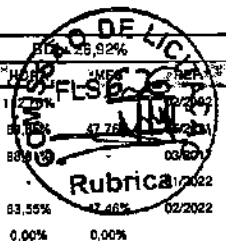


ITEM	CÓDIGO	DESCRIÇÃO	FONTE	UNID	QUANTIDADE	PREÇO UNITÁRIO R\$	PREÇO TOTAL R\$
6.3	100393	RETIRADA E RECOLOCAÇÃO DE CAIBRO EM TELHADOS DE ATÉ 2 ÁGUAS COM TELHA CERÂMICA CAPA-CANAL, INCLUSO TRANSPORTE VERTICAL. AF 07/2018	SINAPI	M2	114,47	16,21	1.855,56
6.4	C4460	MADEIRAMENTO P/ TELHA CERÂMICA - (RIPA, CAIBRO, LINHA)	SEINFRA	M2	34,34	88,30	3.032,22
6.5	94201	TELHAMENTO COM TELHA CERÂMICA CAPA-CANAL, TIPO COLONIAL, COM ATÉ 2 ÁGUAS, INCLUSO TRANSPORTE VERTICAL. AF 07/2019	SINAPI	M2	114,47	38,41	4.396,79
6.6	C0387	BEIRA E BICA EM TELHA COLONIAL	SEINFRA	M	43,98	11,93	524,68
6.7	C4463	CUMEEIRA TELHA CERÂMICA, EMBOÇADA	SEINFRA	M	13,29	26,55	352,58
6.8	C0662	CALHA DE FIBERGLASS ESP.= 2mm DESENVOLVIMENTO 30cm	SEINFRA	M	21,90	37,45	820,16
7	REVESTIMENTOS						34.701,38
7.1	C0776	CHAPISCO C/ ARGAMASSA DE CIMENTO E AREIA S/PENEIRAR TRACO 1:3 ESP.= 5mm P/ PAREDE	SEINFRA	M2	234,85	6,18	1.451,37
7.2	C3245	EMBOÇO C/ ARGAMASSA DE CIMENTO E AREIA S/ PENEIRAR, TRACO 1:6	SEINFRA	M2	234,85	29,27	6.874,06
7.3	C4434	CERÂMICA ESMALTADA RETIFICADA C/ ARG. CIMENTO E AREIA ACIMA DE 30x30cm (900 cm²) - PEI-S/PEI-4 P/ PAREDE	SEINFRA	M2	180,63	113,64	20.526,79
7.4	C1123	REJUNTAMENTO C/ ARG. PRÉ-FABRICADA, JUNTA ATÉ 2mm EM CERÂMICA, ACIMA DE 30x30 cm (900 cm²) E PORCELANATOS (PAREDE/PISO)	SEINFRA	M2	180,63	7,87	1.421,56
7.5	C4442	CERÂMICA ESMALTADA C/ ARG. PRÉ-FABRICADA ATÉ 10x10cm (100cm²) - DECORATIVA - P/ PAREDE	SEINFRA	M2	54,22	70,93	3.845,82
7.6	C1102	REJUNTAMENTO C/ ARG. PRÉ-FABRICADA, JUNTA ATÉ 2mm EM CERÂMICA, ATÉ 10x10 cm (100 cm²) - DECORATIVA (PAREDE/PISO)	SEINFRA	M2	54,22	10,73	581,78
8	PISOS						29.867,98
8.1	C2181	REGULARIZAÇÃO DE BASE C/ ARGAMASSA CIMENTO E AREIA S/ PENEIRAR, TRACO 1:3 - ESP= 3cm	SEINFRA	M2	36,96	24,37	900,72
8.2	C3025	PISO MORTO CONCRETO FCK=13,5MPa C/PREPARO E LANÇAMENTO	SEINFRA	M3	7,58	524,32	3.974,35
8.3	C1920	PISO INDUSTRIAL NATURAL ESP.= 12mm, INCLUS. POLIMENTO (INTERNO)	SEINFRA	M2	126,47	114,75	14.512,43
8.4	C5028	PISO INTERTRAVADO TIPO TIJOLINHO (20 X 10 X 4CM), CINZA - COMPACTAÇÃO MECANIZADA	SEINFRA	M2	213,60	40,83	8.721,28
8.5	C0366	BANQUETA/ MEIO FIO DE CONCRETO P/ VIAS URBANAS (1,00x0,35x0,15m)	SEINFRA	M	25,84	51,20	1.312,77
8.6	97087	CAMADA SEPARADORA PARA EXECUÇÃO DE RADIER, PISO DE CONCRETO OU LAJE SOBRE SOLO, EM LONA PLÁSTICA. AF 09/2021	SINAPI	M2	213,60	2,09	446,42
9	INSTALAÇÕES HIDROSSANITÁRIAS						25.523,58
9.1	C1948	PONTO HIDRÁULICO, MATERIAL E EXECUÇÃO	SEINFRA	PT	17,00	214,28	3.642,78
9.2	C1950	PONTO SANITÁRIO, MATERIAL E EXECUÇÃO	SEINFRA	PT	15,00	193,21	2.898,15
9.3	C0348	BAÇIA DE LOUÇA BRANCA C/CAIXA ACOPLADA	SEINFRA	UN	8,00	741,43	5.931,44
9.4	C3513	CHUVEIRO CROMADO C/ ARTICULAÇÃO	SEINFRA	UN	2,00	102,00	204,00
9.5	88895	BANCADA DE GRANITO CINZA POLIDO, DE 0,50 X 0,60 M, PARA LAVATÓRIO - FORNECIMENTO E INSTALAÇÃO. AF 01/2020	SINAPI	UN	6,00	341,36	2.048,16
9.6	C3017	PIA DE AÇO INOX (1,20x0,60)m C/ 1 CUBA E ACESSÓRIOS	SEINFRA	UN	1,00	578,59	578,59
9.7	C0357	BANCADA DE GRANITO (OUTRAS CORES) E= 3cm (COLOCADO)	SEINFRA	M2	4,80	481,05	2.309,04
9.8	C2270	SIFÃO CROMADO 1 1/4" X 2" (INSTALADO)	SEINFRA	UN	7,00	166,66	1.166,76
9.9	C2504	TORNEIRA DE PRESSÃO CROMADA LONGA P/PIA	SEINFRA	UN	7,00	110,71	774,97
9.10	C2832	FOSSA SÉPTICA E SUMIDOURO EM ALVENARIA	SEINFRA	UN	1,00	4.120,04	4.120,04
9.11	C1898	PEÇAS DE APOIO DEFICIENTES C/TUBO INOX P/WC'S	SEINFRA	M	8,20	225,57	1.849,87
10	INSTALAÇÕES ELÉTRICAS						18.625,58
10.1	C1947	PONTO ELÉTRICO, MATERIAL E EXECUÇÃO	SEINFRA	PT	43,00	229,58	9.871,84
10.2	C2493	TOMADA UNIVERSAL 10A 250V	SEINFRA	UN	15,00	16,30	244,50
10.3	C1640	LUMINÁRIA FLUORESCENTE COMPLETA C/1 LAMPADA DE 20W	SEINFRA	UN	6,00	69,40	416,40
10.4	C1868	LUMINÁRIA FLUORESCENTE COMPLETA C/2 LAMPADAS DE 40W	SEINFRA	UN	14,00	104,98	1.469,72

Carlos Magno L. E. Júnior
 Eng.º em Eletricidade
 CREA/PR Nº 06177/08-1
 (051) 9 9793.5033



PLANILHA ORÇAMENTÁRIA

OBRA:	CRÉCHE TIA RAIMUNDA OLIVEIRA E QUADRA POLIESPORTIVA	DATA:	11/03/2022
DESCRIÇÃO:	ANEXO DA E.E F FRANCISCO NOGUEIRA DOS SANTOS	FONTE:	VERSÃO
LOCAL:	ÁGUAS BELAS - CASCAVEL	SEIC	2022/02 - Fortaleza
CLIENTE:	MUNICÍPIO DE CASCAVEL	SEINFRA	027.1 COM DESONERAÇÃO
		SEICRO	2016/11 COM DESONERAÇÃO
		SEICRO	2021/10 COM DESONERAÇÃO
		SINAPI	2022/01 COM DESONERAÇÃO
		COMPOSIÇÕES PRÓPRIAS	0,00% 0,00%

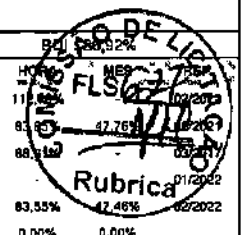

ITEM	CÓDIGO	DESCRIÇÃO	FONTE	UNID	QUANTIDADE	PREÇO UNITÁRIO R\$	PREÇO TOTAL R\$
10.5	101875	QUADRO DE DISTRIBUIÇÃO DE ENERGIA EM CHAPA DE AÇO GALVANIZADO, DE EMBUTIR, COM BARRAMENTO TRIFÁSICO, PARA 12 DISJUNTORES DIN 100A - FORNECIMENTO E INSTALAÇÃO. AF. 10/2020	SINAPI	UN	2,00	450,20	900,40
10.6	C1114	DISJUNTOR TRIPOLAR C/AÇIONAMENTO NA PORTA DO Q.D.ATE 83A	SEINFRA	UN	2,00	97,38	194,76
10.7	C4776	REDE FRIGORÍGENA C/ TUBO DE COBRE 1/4" FLEXÍVEL, ISOLADO COM BORRACHA ELASTOMÉRICA, SUSTENTAÇÃO, SOLDA E LIMPEZA	SEINFRA	M	6,00	39,74	238,44
10.8	C4778	REDE FRIGORÍGENA C/ TUBO DE COBRE 1/2" FLEXÍVEL, ISOLADO COM BORRACHA ELASTOMÉRICA, SUSTENTAÇÃO, SOLDA E LIMPEZA	SEINFRA	M	6,00	50,89	305,34
10.9	101560	CABO DE COBRE FLEXÍVEL ISOLADO, 10 MM², 0,6/1,0 KV, PARA REDE AÉREA DE DISTRIBUIÇÃO DE ENERGIA ELÉTRICA DE BAIXA TENSÃO - FORNECIMENTO E INSTALAÇÃO. AF. 07/2020	SINAPI	M	60,00	10,90	654,00
10.10	91929	CABO DE COBRE FLEXÍVEL ISOLADO, 4 MM², ANTI-CHAMA 0,6/1,0 KV, PARA CIRCUITOS TERMINAIS - FORNECIMENTO E INSTALAÇÃO. AF. 12/2015	SINAPI	M	40,00	7,19	287,60
	00039391	LUMINÁRIA LED REFLETOR RETANGULAR BIVOLT, LUZ BRANCA, 50 W	SINAPI	UN	6,00	55,73	334,38
10.12	C4810	PROJETOR, EM LED (TEMPERATURA DE COR 4000K), CORPO EM ALUMÍNIO, LENTE EM ACRÍLICO E VEDAÇÃO EM SILÍCONE, GRAU DE PROTEÇÃO IP65, POTÊNCIA MÍNIMA 60W E MÁXIMA 70W, FLUXO LUMINOSO MÍNIMO 5.000LM, FATOR DE POTÊNCIA MÍNIMO 0,92	SEINFRA	UN	8,00	463,51	3.708,08
11	PINTURA						42.914,83
11.1	C1208	EMASSAMENTO DE PAREDES INTERNAS 2 DEMÃOS C/MASSA DE PVA	SEINFRA	M2	82,42	11,85	976,68
11.2	C1206	EMASSAMENTO DE ESQUADRIAS DE MADEIRA P/TINTA ÓLEO OU ESMALTE 2 DEMÃOS	SEINFRA	M2	29,60	16,67	493,43
11.3	C1280	ESMALTE DUAS DEMÃOS EM ESQUADRIAS DE MADEIRA	SEINFRA	M2	121,71	20,73	2.523,06
11.4	C2461	TEXTURA ACRÍLICA 1 DEMÃO EM PAREDES EXTERNAS	SEINFRA	M2	134,96	14,48	1.954,22
11.5	C1815	LATEX DUAS DEMÃOS EM PAREDES INTERNAS S/MASSA	SEINFRA	M2	581,22	19,38	11.264,04
11.6	C1910	PINTURA P/PISO À BASE LATEX ACRÍLICO, TIPO "NOVACOR"	SEINFRA	M2	756,01	23,19	17.531,87
11.7	C1040	DEMARCAÇÃO DE QUADRA ESPORTIVA C/TINTA ACRÍLICA	SEINFRA	M	275,60	29,65	8.171,54
12	SERVIÇOS DIVERSOS						26.185,31
12.1	C0773	CHAPIM PRÉ-MOLDADO DE CONCRETO	SEINFRA	M2	4,34	111,45	483,69
12.2	C1889	PEITORIL DE GRANITO L= 15 cm	SEINFRA	M	13,30	85,20	1.133,16
	C1620	LETREIRO - LETRA EM CAIXA DE ZINCO, H= 20CM	SEINFRA	UN	20,00	83,80	1.676,00
12.4	C0674	CANTONEIRA DE ALUMÍNIO P/ AZULEJOS	SEINFRA	M	80,40	22,45	1.804,98
12.5	C1349	CONJUNTO PARA FUTSAL COM TRAVES OFICIAIS DE 3,00 X 2,00 M EM TUBO DE AÇO GALVANIZADO 3" COM REQUADRO EM TUBO DE 1", PINTURA EM PRIMER COM TINTA ESMALTE SINTÉTICO E REDES	SEINFRA	CJ	1,00	3.506,46	3.506,46
12.6	C1351	CONJUNTO PARA QUADRA DE VOLEI OFICIAL COM POSTES EM TUBO DE AÇO GALVANIZADO 3", H = 255" CM, PINTURA EM TINTA ESMALTE SINTÉTICO, REDE DE NYLON COM 2 MM, MALHA 10 X 10 CM E ANTENAS OFICIAIS	SEINFRA	CJ	1,00	2.128,73	2.128,73
12.7	C1347	CONJUNTO PARA BASQUETE COM TABELAS EM COMPENSADO NAVAL, MODELO OFICIAL, 1,05X1,80M, ESP. 18MM, COMPLETO, INCLUSIVE ESTRUTURA EM TUBOS DE AÇO GALVANIZADO DE 4" E DE 1", ACABAMENTO EM MASSA PLÁSTICA, PRIMER E TINTA ESMALTE SINTÉTICO, COM REFORÇO TIPO MÃO FRANCESA. AVANÇO LIVRE DE 2,30M	SEINFRA	CJ	1,00	3.181,59	3.181,59
12.8	C3436	ALAMBRADO C/TELA DE NYLON FIO ESP. 3MM E MALHA DE (5 X 5)CM	SEINFRA	M2	191,58	64,05	12.270,70

VALOR BDI TOTAL: 66.100,89
 VALOR ORÇAMENTO: 245.545,66
 VALOR TOTAL: 311.646,55

Carlos Magno E. F. Júnior
 Carlos Magno E. F. Júnior
 Eng.heiro C.ivil
 CRF A-CE: Nº 061737-08-1
 (85) 9 9793.5033



RESUMO DO ORÇAMENTO

OBRA:	CRECHE TIA RAIMUNDA OLIVEIRA E QUADRA POLIESPORTIVA	DATA : 11/03/2022	
DESCRIÇÃO:	ANEXO DA E.E.F FRANCISCO NOGUEIRA DOS SANTOS	VERSÃO:	
LOCAL:	ÁGUAS BELAS - CASCAVEL/CE	SBC 2022/02 - Fortaleza	
CLIENTE:	MUNICIPIO DE CASCAVEL	SEINFRA 027.1 COM DESONERAÇÃO	
		SICRO 2016/11 COM DESONERAÇÃO	
		SICRO 2021/10 COM DESONERAÇÃO	
		SINAPI 2022/01 COM DESONERAÇÃO	83,55% 13,46% 02/2022
		COMPOSIÇÕES PRÓPRIAS	0,00% 0,00%


CÓDIGO	DESCRIÇÃO	PREÇO TOTAL	%
1	SERVIÇOS PRELIMINARES	908,82	0,29
2	DEMOLIÇÃO E RETIRADAS	12.235,64	3,93
3	FUNDAÇÕES E ESTRUTURA	7.596,88	2,44
4	PAREDES E PAINÉIS	2.780,43	0,89
5	ESQUADRIAS E FERRAGENS	29.713,90	9,53
6	COBERTURA	14.489,35	4,58
7	REVESTIMENTOS	34.701,38	11,13
	PISOS	29.867,98	9,58
9	INSTALAÇÕES HIDROSSANITÁRIAS	25.523,58	8,19
10	INSTALAÇÕES ELÉTRICAS	18.625,56	5,96
11	PINTURA	42.914,83	13,77
12	SERVIÇOS DIVERSOS	26.185,31	8,40
13	Benefícios e Despesas Indiretas (BDI)	66.100,89	21,21
		VALOR BDI TOTAL:	100,00
		VALOR ORÇAMENTO:	245.545,66
		VALOR TOTAL:	311.646,55

Carlos Magno L. F. Júnior
 Engenheiro Civil
 CRP - CE: 11.061737700-1
 (65) 9 9753.5033



MEMÓRIAS DE CÁLCULO

OBRA:	CRECHE TIA RAIMUNDA OLIVEIRA E QUADRA POLIESPORTIVA	DATA: 11/03/2022	BDI - 20,32%
DESCRIÇÃO:	ANEXO DA E.E.F FRANCISCO NOGUEIRA DOS SANTOS	FONTE: SBC	VERSÃO: 2022/02 - Fortaleza
LOCAL:	ÁGUAS BELAS - CASCAVEL/CE	SEINFRA: 0271 COM DESONERAÇÃO	SICRO: 2016/11 COM DESONERAÇÃO
CLIENTE:	MUNICÍPIO DE CASCAVEL	SICRO: 2021/10 COM DESONERAÇÃO	SINAPI: 2022/01 COM DESONERAÇÃO
		COMPOSIÇÕES PRÓPRIAS	

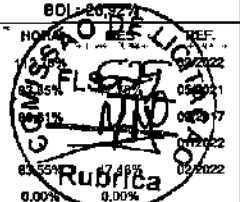

1.1. C1937 - PLACAS PADRÃO DE OBRA (M2)

		Altura	Compriment	QTD
Placa da Obra	Comprimento*Altura	2,00000000	3,00000000	6,00
				6,00

2.1. C1047 - DEMOLIÇÃO DE COBOGÓS (M2)

		Altura	Compriment	Quantidade	QTD
COBOGÓ C1	Comprimento*Altura*Q uantidade	1,20000000	1,98000000	2,00000000	4,75
COBOGÓ C2	Comprimento*Altura*Q uantidade	1,20000000	2,00000000	2,00000000	4,80
COBOGÓ C3	Comprimento*Altura*Q uantidade	0,80000000	1,45000000	1,00000000	1,16
COBOGÓ C4	Comprimento*Altura*Q uantidade	0,30000000	0,30000000	1,00000000	0,09
COBOGÓ C5	Comprimento*Altura*Q uantidade	0,40000000	1,20000000	2,00000000	0,96
					11,76

2.2. C2210 - RETIRADA DE PORTAS E JANELAS, INCLUSIVE BATENTES (M2)

		Altura	Compriment	Quantidade	QTD
PORTA P1	Comprimento*Altura*Q uantidade	2,10000000	0,70000000	1,00000000	1,47
PORTA P2	Comprimento*Altura*Q uantidade	2,10000000	0,80000000	3,00000000	5,04
PORTA S/N WC	Comprimento*Altura*Q uantidade	1,70000000	0,60000000	4,00000000	4,08
PORTA S/N	Comprimento*Altura*Q uantidade	1,70000000	0,80000000	2,00000000	2,72
					13,31

2.3. C3040 - RETIRADA DE GRADE DE FERRO (M2)

		Altura	Compriment	Quantidade	QTD
PORTA P3	Comprimento*Altura*Q uantidade	2,16000000	1,98000000	1,00000000	4,28
PORTA P4	Comprimento*Altura*Q uantidade	2,20000000	2,30000000	1,00000000	5,06
PORTA P5	Comprimento*Altura*Q uantidade	2,12000000	2,02000000	1,00000000	4,28
PORTA P6	Comprimento*Altura*Q uantidade	2,10000000	1,02000000	1,00000000	2,14
					16,76

2.4. C1070 - DEMOLIÇÃO DE REVESTIMENTO C/ARGAMASSA (M2)


		Area	QTD
DEMOLIÇÃO DE REVESTIMENTO C/ ARGAMASSA	Area	80,00000000	80,00
			80,00

2.5. C1066 - DEMOLIÇÃO DE PISO CIMENTADO SOBRE LASTRO DE CONCRETO (M2)

		Area	QTD
DEMOLIÇÃO CALÇADA EM FRENTE A FACHADA PRINCIPAL DA CRECHE	Area	14,30000000	14,30
DEMOLIÇÃO CALÇADA LATERAL CRECHE + QUADRA	Area	122,20000000	122,20
			138,50

2.6. C1061 - DEMOLIÇÃO DE LOUÇA SANITÁRIA (UN)

Carlos Magno Lima Farias Jr
 Carlos Magno L. F. Junior
 Engenharia Civil
 CREA - CE 06173/703-1
 (85) 9 9793.6033

MEMÓRIAS DE CÁLCULO			
	OBRA:	CRECHE TIA RAMUNDA OLIVEIRA E QUADRA POLIESPORTIVA	DATA: 11/03/2022
	DESCRIÇÃO:	ANEXO DA E.E.F FRANCISCO NOGUEIRA DOS SANTOS	BDI: 26,02%
	LOCAL:	ÁGUAS BELAS - CASCAVEL/CE	FONTE: VERSÃO
	CLIENTE:	MUNICÍPIO DE CASCAVEL	SBC: 2022/02 - Fortaleza
			SEINFRA: 027/1 COM DESONERAÇÃO
			SICRO: 2015/11 COM DESONERAÇÃO
			SICRO: 2021/10 COM DESONERAÇÃO
			SINAPI: 2022/01 COM DESONERAÇÃO
			COMPOSIÇÕES PRÓPRIAS
			HORA: 112,00
			88,88%
			88,88%
			0,00%
			0,00%

	Quantidade	QTD
CRECHE	Quantidade	3,00000000
QUADRA	Quantidade	10,00000000
		13,00

2.7. C1043 - DEMOLIÇÃO DE ALVENARIA DE TIJOLOS S/ REAPROVEITAMENTO (M3)

	Altura	Compriment	QTD
DEMOLIÇÃO ALVENARIA FACHADA	Comprimento*Altura	1,84000000	28,60000000
DEMOLIÇÃO PARA PADRONIZAÇÃO DAS JANELAS	Comprimento*Altura	1,10000000	0,52000000
DEMOLIÇÃO PARA PORTA	Comprimento*Altura	2,10000000	1,58000000
DEMOLIÇÃO CANTINA	Comprimento*Altura	3,00000000	1,97000000
DEMOLIÇÃO P/ JANELA COZINHA	Comprimento*Altura	0,40000000	1,20000000
DEMOLIÇÃO JANELA BANHEIRO	Comprimento*Altura	0,40000000	0,40000000
			59,70

2.8. C1064 - DEMOLIÇÃO DE PISO CERÂMICO (M2)

	Area	QTD
VARANDA CRECHE	Area	39,29000000
REFEITÓRIO CRECHE	Area	51,39000000
COZINHA CRECHE PISO	Area	7,88000000
COZINHA CRECHE PAREDE	Area	16,71000000
BHO CRECHE PISO	Area	3,41000000
BHO CRECHE PAREDE	Area	10,36000000
WC FEM QUADRA PISO	Area	10,39000000
WC FEM QUADRA PAREDE	Area	21,93000000
WC MASC QUADRA PISO	Area	10,39000000
WC MASC QUADRA PAREDE	Area	21,93000000
		193,68

2.9. C1073 - DEMOLIÇÃO DE REVESTIMENTO C/ PEDRAS NATURAIS (M2)

	Area	QTD
REMOÇÃO DE PEDRA GARIRI EXISTENTE	Area	38,88000000
		38,88

3.1. C4738 - RECUPERAÇÃO CONCRETO, C/REFORÇO E RECONSTITUIÇÃO "GROUT", ESP.=60MM (M2)

	Area	QTD
recuperação lajes existentes	Area	10,00000000
		10,00


3.2. C3273 - CONCRETO P/VIBR., FCK=25MPa COM AGREGADO PRODUZIDO (S/TRANSP.) (M3)

	Altura	Compriment	Espessura	Quantidade	QTD
PILARETES GRADIL	Comprimento*Altura*Espessura*Quantidade	0,53000000	0,25000000	0,25000000	20,00000000
					0,66



MEMÓRIAS DE CÁLCULO

OBRA:	CRECHE TIA RAIMUNDA OLIVEIRA E QUADRA POLIESPORTIVA	DATA:	11/03/2022
DESCRIÇÃO:	ANEXO DA E.E.F FRANCISCO NOGUEIRA DOS SANTOS	PCINTE:	VERSÃO
LOCAL:	ÁGUAS BELAS - CASCAVEL/CE	SBC:	2022/02 - Fortaleza
CLIENTE:	MUNICÍPIO DE CASCAVEL	SEINFRA:	0271 COM DESONERAÇÃO
		SIGRO:	2016/11 COM DESONERAÇÃO
		SIGRO:	2021/10 COM DESONERAÇÃO
		SINAPI:	2022/01 COM DESONERAÇÃO
		COMPOSIÇÕES PRÓPRIAS:	0,00% 0,00%

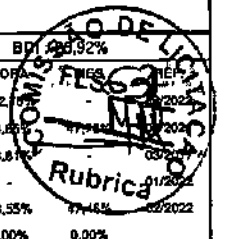

		Altura	Compriment	Espessura	Quantidade	QTD
PILARES VARANDA	Comprimento*Altura*Espessura*Quantidade	2,40000000	0,20000000	0,20000000	8,00000000	0,77
						1,43

3.3. C1399 - FORMA PLANA CHAPA COMPENSADA PLASTIFICADA, ESP.= 12mm UTIL. 5X (M2)

		Altura	Compriment	Quantidade	QTD
PILARES COBERTA VARANDA	Comprimento*Altura*Quantidade	2,40000000	0,80000000	8,00000000	15,36
					15,36

3.4. 92919 - ARMAÇÃO DE ESTRUTURAS DE CONCRETO ARMADO, EXCETO VIGAS, PILARES, LAJES E FUNDAÇÕES, UTILIZANDO AÇO CA-50 DE 10,0 MM - MONTAGEM. AF_12/2015 (KG)

		Quantidade	QTD
ARRAS POR PILAR	Quantidade	47,38000000	47,38
			47,38

4.1. C0073 - ALVENARIA DE TIJOLO CERÂMICO FURADO (9x19x19)cm C/ARGAMASSA MISTA DE CAL HIDRATADA ESP.=10cm (1:2:8) (M2)

		Altura	Compriment	QTD
ALVENARIAS JANELAS	Comprimento*Altura	1,10000000	0,54000000	0,59
ALVENARIAS COZINHA	Comprimento*Altura	3,50000000	6,45000000	22,58
ELEVAÇÃO DO TELHADO	Comprimento*Altura	0,57000000	40,89000000	23,31
				46,48

5.1. C1993 - PORTA TIPO FICHA EMBUTIDA (S/ACESSÓRIOS) (M2)

		Altura	Compriment	Quantidade	QTD
P1	Comprimento*Altura*Quantidade	2,10000000	0,80000000	3,00000000	5,04
P7	Comprimento*Altura*Quantidade	1,70000000	0,80000000	2,00000000	2,72
P8	Comprimento*Altura*Quantidade	1,70000000	0,80000000	4,00000000	4,08
					11,84

5.2. C1408 - FORRAMENTO OU BATENTE DE MADEIRA (M)

		Quantidade	QTD
P1	Quantidade	15,15000000	15,15
P7	Quantidade	6,80000000	6,80
P8	Quantidade	13,60000000	13,60
			35,55

5.3. C0042 - ALIZAR (GUARNIÇÃO) DE MADEIRA (M)

		Quantidade	QTD
P1	Quantidade	30,30000000	30,30
P7	Quantidade	13,60000000	13,60
P8	Quantidade	27,20000000	27,20
			71,10

5.4. C1144 - DOBRADIÇA CROMADA 3" X 2 1/2" (UN)

		Quantidade	QTD
P1	Quantidade	9,00000000	9,00



MEMÓRIAS DE CÁLCULO

OBRA:	GRECHÊ TIA RAIMUNDA OLIVEIRA E QUADRA POLIESPORTIVA	DATA : 11/03/2022	
DESCRIÇÃO:	ANEXO DA E.E.F FRANCISCO NOGUEIRA DOS SANTOS	FONTE	VERSÃO
LOCAL:	ÁGUAS BELAS - CASCAVEL/GE	SBC	2022/02 - Fortaleza
CLIENTE:	MUNICÍPIO DE CASCAVEL	SEINFRA	027.1 COM DESONERAÇÃO
		SICRO	2018/11 COM DESONERAÇÃO
		SICRO	2021/10 COM DESONERAÇÃO
		SINAPI	2022/01 COM DESONERAÇÃO
		COMPOSIÇÕES PRÓPRIAS	0,00% 0,00%

		Quantidade	QTD
P7	Quantidade	4,00000000	4,00
P8	Quantidade	8,00000000	8,00
			21,00

5.5. C1362 - FECHADURA DE TARJETA (LIVRE-OCUPADA) (UN)

		Quantidade	QTD
WC QUADRA	Quantidade	6,00000000	6,00
			6,00

5.6. C1361 - FECHADURA COMPLETA PARA PORTA INTERNA (UN)

		Quantidade	QTD
PORTAS DE MADEIRA CORTE	Quantidade	3,00000000	3,00
			3,00

5.7. C4515 - JANELA EM ALUMÍNIO ANODIZADO NATURAL/FOSCO, DE CORRER, COM BANDEIROLA E/OU PEITORIL, SEM VIDRO - FORNECIMENTO E MONTAGEM (M2)

		Altura	Compriment	Quantidade	QTD
J1	Comprimento*Altura*Q uantidade	0,40000000	1,20000000	3,00000000	1,44
J2	Comprimento*Altura*Q uantidade	0,40000000	0,40000000	2,00000000	0,32
J3	Comprimento*Altura*Q uantidade	1,10000000	2,00000000	4,00000000	8,80
					10,56

5.8. C4518 - PORTA EM ALUMÍNIO ANODIZADO NATURAL/FOSCO, DE ABRIR, COM BANDEIROLA E/OU PEITORIL, SEM VIDRO - FORNECIMENTO E MONTAGEM (M2)

		Altura	Compriment-	Quantidade	QTD
P2	Comprimento*Altura*Q uantidade	2,10000000	1,98000000	1,00000000	4,16
P6	Comprimento*Altura*Q uantidade	2,10000000	0,80000000	2,00000000	3,36
					7,52

5.9. C2670 - VIDRO COMUM EM CAIXILHOS C/MASSA ESP.= 4mm, COLOCADO (M2)

		Altura	Compriment	Quantidade	QTD
J1	Comprimento*Altura*Q uantidade	0,40000000	1,20000000	3,00000000	1,44
J2	Comprimento*Altura*Q uantidade	0,40000000	0,40000000	2,00000000	0,32
J3	Comprimento*Altura*Q uantidade	1,10000000	2,00000000	4,00000000	8,80
P2	Comprimento*Altura*Q uantidade	2,10000000	1,98000000	1,00000000	4,16
					14,72

5.10. C1873 - PELÍCULA DE INSULFILM (M2)

		Quantidade	QTD
ÁREA DE VIDRO	Quantidade	14,72000000	14,72
			14,72


5.11. C3659 - PORTÃO DE METALON E BARRA CHATA DE FERRO C/FECHADURA E DOBRADIÇA, INCLUS. PINTURA ESMALTE SINTÉTICO (M2)

		Altura	Compriment	Quantidade	QTD
P4	Comprimento*Altura*Q uantidade	2,12000000	2,02000000	1,00000000	4,28



MEMÓRIAS DE CÁLCULO

OBRA:	CRECHE TIA RAIMUNDA OLIVEIRA E QUADRA POLIESPORTIVA	DATA:	11/03/2022
DESCRIÇÃO:	ANEXO DA E.E.F FRANCISCO NOGUEIRA DOS SANTOS	FONTE:	VERSAO
LOCAL:	ÁGUAS BELAS - CASCAVEL/CE	SBC:	2022/02 - Fortaleza
CLIENTE:	MUNICIPIO DE CASCAVEL	SEINFRA:	027.1 COM DEONERAÇÃO
		SICRO:	2016/11 COM DEONERAÇÃO
		SICRO:	2021/10 COM DEONERAÇÃO
		SINAPI:	2022/01 COM DEONERAÇÃO
		COMPOSIÇÕES PRÓPRIAS:	0,00% 0,00%

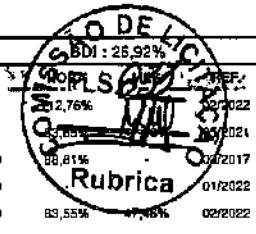

		Altura	Compriment	Quantidade	QTD
PS	Comprimento*Altura*Q uantidade	2,10000000	1,02000000	1,00000000	2,14
					6,42

5.12. C4730 - CERCA/GRADIL NYLOFOR H=1,53M, MALHA 5 X 20CM - FIO 4,30MM, COM FIXADORES DE POLIAMIDA EM POSTE 40 x 60 MM CHUMBADOS EM BASE DE CONCRETO (EXCLUSIVE ESTA), REVESTIDOS EM POLIESTER POR PROCESSO DE PINTURA ELETROSTÁTICA (GRADIL E POSTE), NAS CORES VERDE OU BRANCA - FORNECIMENTO E INSTALAÇÃO (M)

		Quantidade	QTD
GRADIL FACHADA	Quantidade	26,75000000	26,75
			26,75

5.13. 00037562 - PORTAO DE CORRER EM GRADIL FIXO DE BARRA DE FERRO CHATA DE 3 X 1/4" NA VERTICAL, SEM REQUADRO, ACABAMENTO NATURAL, COM TRILHOS E ROLDANAS (M2)

		Altura	Compriment	Quantidade	QTD
PS	Comprimento*Altura*Q uantidade	2,55000000	2,30000000	1,00000000	5,86
PS	Comprimento*Altura*Q uantidade	2,10000000	1,02000000	1,00000000	2,14
					-8,00

6.1. 100330 - RETIRADA E RECOLOCAÇÃO DE TELHA CERÂMICA CAPA-CANAL, COM ATÉ DUAS ÁGUAS, INCLUSO IÇAMENTO. AF_07/2019 (M2)

		Quantidade	QTD
área de coberta	Quantidade	114,47000000	114,47
			114,47

6.2. 100388 - RETIRADA E RECOLOCAÇÃO DE RIPA EM TELHADOS DE ATÉ 2 ÁGUAS COM TELHA CERÂMICA OU DE CONCRETO DE ENCAIXE, INCLUSO TRANSPORTE VERTICAL. AF_07/2019 (M2)

		Quantidade	QTD
área de coberta	Quantidade	114,47000000	114,47
			114,47

6.3. 100393 - RETIRADA E RECOLOCAÇÃO DE CAIBRO EM TELHADOS DE ATÉ 2 ÁGUAS COM TELHA CERÂMICA CAPA-CANAL, INCLUSO TRANSPORTE VERTICAL. AF_07/2019 (M2)

		Quantidade	QTD
área de coberta	Quantidade	114,47000000	114,47
			114,47

6.4. C4460 - MADEIRAMENTO P/ TELHA CERÂMICA - (RIPA, CAIBRO, LINHA) (M2)

		Quantidade	QTD
30% de madeira nova	Quantidade	34,34000000	34,34
			34,34

6.5. 94201 - TELHAMENTO COM TELHA CERÂMICA CAPA-CANAL, TIPO COLONIAL, COM ATÉ 2 ÁGUAS, INCLUSO TRANSPORTE VERTICAL. AF_07/2019 (M2)

		Quantidade	QTD
TELHA 100% nova	Quantidade	114,47000000	114,47
			114,47

6.6. C0387 - BEIRA E BICA EM TELHA COLONIAL (M)



MEMÓRIAS DE CÁLCULO

OBRA:	CRECHE TIA RAIMUNDA OLIVEIRA E QUADRA POLIESPORTIVA	DATA : 11/03/2022	
DESCRIÇÃO:	ANEXO DA E.E.F FRANCISCO NOGUEIRA DOS SANTOS	FONTE:	VERSÃO:
LOCAL:	ÁGUAS BELAS - CASCAVEL/CE	SBC	2022/02 - Fortaleza
CLIENTE:	MUNICÍPIO DE CASCAVEL	SEINFRA	027.1 COM DESONERAÇÃO
		SICRO	2019/11 COM DESONERAÇÃO
		SICRO	2021/10 COM DESONERAÇÃO
		SINAPI	2022/01 COM DESONERAÇÃO
			COMPOSIÇÕES PRÓPRIAS 0,00% 0,00%

	Quantidade	QTD
beira e bica	43,98000000	43,98
		43,98

7.1. C0776 - CHAPISCO C/ ARGAMASSA DE CIMENTO E AREIA S/PENEIRAR TRAÇO 1:3 ESP.= 5mm P/ PAREDE (M2)

	Quantidade	QTD
Área de Chapisco	234,85000000	234,85
		234,85

7.2. C3245 - EMBOÇO C/ ARGAMASSA DE CIMENTO E AREIA S/ PENEIRAR, TRAÇO 1:6 (M2)

	Quantidade	QTD
Área de reboco	234,85000000	234,85
		234,85

7.3. C4434 - CERÂMICA ESMALTADA RETIFICADA C/ ARG. CIMENTO E AREIA ACIMA DE 30x30cm (900 cm²) - PEI-5/PEI-4 P/ PAREDE (M2)

	Perimetro*Altura	Altura	Perimetro	QTD
REFEITÓRIO/SALA	1,20000000	51,39000000	61,67	
BNH 1	2,70000000	3,41000000	9,21	
BNH 2	2,70000000	3,35000000	9,05	
COZINHA	2,70000000	9,25000000	22,28	
WC FEM QUADRA	2,83000000	10,39000000	29,40	
DIVISÓRIAS WC FEM QUADRA	1,70000000	5,77000000	9,81	
WC MASC QUADRA	2,83000000	10,39000000	29,40	
DIVISÓRIAS WC MASC QUADRA	1,70000000	5,77000000	9,81	
				180,63

7.4. C1123 - REJUNTAMENTO C/ ARG. PRÉ-FABRICADA, JUNTA ATÉ 2mm EM CERÂMICA, ACIMA DE 30x30 cm (100 cm²) E PORCELANATOS (PAREDE/PISO) (M2)

	Quantidade	QTD
ÁREA DE CERAMICA 30X30	180,63000000	180,63
		180,63

7.5. C4442 - CERÂMICA ESMALTADA C/ ARG. PRÉ-FABRICADA ATÉ 10x10cm (100cm²) - DECORATIVA - P/ PAREDE (M2)

	Perimetro*Altura	Altura	Perimetro	QTD
ÁREA EXTERNA CERÂMICA 10X10	1,20000000	30,26000000	36,34	
PILARES 20X20	1,20000000	6,40000000	7,68	
MURO DO LETREIRO	2,55000000	4,00000000	10,20	
				54,22

7.6. C1102 - REJUNTAMENTO C/ ARG. PRÉ-FABRICADA, JUNTA ATÉ 2mm EM CERÂMICA, ATÉ 10x10 cm (100 cm²) - DECORATIVA (PAREDE/PISO) (M2)

	Quantidade	QTD
REJUNTAMENTO CERAMICA 10X10	54,22000000	54,22
		54,22



MEMÓRIAS DE CÁLCULO

OBRA:	CRECHE TIA RAIMUNDA OLIVEIRA E QUADRA POLIESPORTIVA	DATA : 11/03/2022	
DESCRIÇÃO:	ANEXO DA E.E.F FRANCISCO NOGUEIRA DOS SANTOS	FONTE:	VERSÃO
LOCAL:	ÁGUAS BELAS - CASCAVEL/CE	SBC	2022/02 - Fortaleza
CLIENTE:	MUNICÍPIO DE CASCAVEL	SEINFRA	027.1 COM DESONERAÇÃO
		SICRO	2016/11 COM DESONERAÇÃO
		SICRO	2021/10 COM DESONERAÇÃO
		SINAPI	2022/01 COM DESONERAÇÃO
		COMPOSIÇÕES PRÓPRIAS	0,00% 0,00%

8.1. C2181 - REGULARIZAÇÃO DE BASE C/ ARGAMASSA CIMENTO E AREIA S/ PENEIRAR, TRAÇO 1:3 - ESP= 3cm (M2)

	Quantidade	QTD	
REGULARIZAÇÃO DE CALÇADAS	Quantidade	38,96000000	38,96
			38,96

8.2. C3025 - PISO MORTO CONCRETO FCK=13,5MPa C/PREPARO E LANÇAMENTO (M3)

	Quantidade*Area	Area	Quantidade	QTD
BANHEIRO 1	Quantidade*Area	3,41000000	0,06000000	0,20
BANHEIRO 2	Quantidade*Area	3,35000000	0,06000000	0,20
COZINHA	Quantidade*Area	8,25000000	0,06000000	0,50
REFEITÓRIO	Quantidade*Area	51,39000000	0,06000000	3,08
VARANDA	Quantidade*Area	39,29000000	0,06000000	2,36
WC FEM QUADRA	Quantidade*Area	10,39000000	0,06000000	0,62
WC MASC QUADRA	Quantidade*Area	10,39000000	0,06000000	0,62
				7,58

8.3. C1920 - PISO INDUSTRIAL NATURAL ESP.= 12mm, INCLUS. POLIMENTO (INTERNO) (M2)

	Area	QTD	
BANHEIRO 1	Area	3,41000000	3,41
BANHEIRO 2	Area	3,35000000	3,35
COZINHA	Area	8,25000000	8,25
REFEITÓRIO	Area	51,39000000	51,39
VARANDA	Area	39,29000000	39,29
WC FEM QUADRA	Area	10,39000000	10,39
WC MASC QUADRA	Area	10,39000000	10,39
			126,47

8.4. C5028 - PISO INTERTRAVADO TIPO TIJOLINHO (20 X 10 X 4CM), CINZA - COMPACTAÇÃO MECANIZADA (M2)

	Area	QTD	
LADO ESQUERDO	Area	58,48000000	58,48
LADO DIREITO	Area	72,51000000	72,51
PROX AO ACESSO DA QUADRA	Area	6,16000000	6,16
CALÇADA EXTERNA	Area	76,47000000	76,47
			213,60

8.5. C0366 - BANQUETA/ MEIO FIO DE CONCRETO P/ VIAS URBANAS (1,00x0,35x0,15m) (M)

	Quantidade	QTD	
Meio Fio Passelo/calçada	Quantidade	25,64000000	25,64
			25,64


8.6. 97087 - CAMADA SEPARADORA PARA EXECUÇÃO DE RADIER, PISO DE CONCRETO OU LAJE SOBRE SOLO, EM LONA PLÁSTICA. AF_09/2021 (M2)

	Quantidade	QTD	
ÁREA DE PISO INTETRAVADO	Quantidade	213,60000000	213,60



MEMÓRIAS DE CÁLCULO

OBRA:	CRECHE TIA RAIMUNDA OLIVEIRA E QUADRA POLIESPORTIVA	DATA:	11/09/2022
DESCRIÇÃO:	ANEXO DA E.E.F FRANCISCO NOGUEIRA DOS SANTOS	FONTE:	VERSÃO:
LOCAL:	ÁGUAS BELAS - CASCAVEL/CE	SBC	2022/02 - Fortaleza
CLIENTE:	MUNICÍPIO DE CASCAVEL	SEINFRA	027,1 COM DESONERAÇÃO
		SICRO	2018/11 COM DESONERAÇÃO
		SICRO	2021/10 COM DESONERAÇÃO
		SINAPI	2022/01 COM DESONERAÇÃO
		COMPOSIÇÕES PRÓPRIAS	0,00% 0,00%

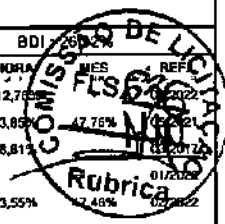

	Quantidade	QTD
		213,60

9.1. C1948 - PONTO HIDRÁULICO, MATERIAL E EXECUÇÃO (PT)

	Quantidade	QTD
BANHEIRO 1	3,00000000	3,00
BANHEIRO 2	3,00000000	3,00
COZINHA	1,00000000	1,00
WC MAS QUADRA	10,00000000	10,00
		17,00

9.2. C1950 - PONTO SANITÁRIO, MATERIAL E EXECUÇÃO (PT)

	Quantidade	QTD
BANHEIRO 1	2,00000000	2,00
BANHEIRO 2	2,00000000	2,00
COZINHA	1,00000000	1,00
WC MAS QUADRA	10,00000000	10,00
		15,00

9.3. C0348 - BACIA DE LOUÇA BRANCA C/CAIXA ACOPLADA (UN)

	Quantidade	QTD
BACIA DE LOUÇA C CAIXA ACOPLADA	8,00000000	8,00
		8,00

9.4. C3513 - CHUVEIRO CROMADO C/ ARTICULAÇÃO (UN)

	Quantidade	QTD
CHUVEIRO	2,00000000	2,00
		2,00

9.5. 86895 - BANCADA DE GRANITO CINZA POLIDO, DE 0,50 X 0,60 M, PARA LAVATÓRIO - FORNECIMENTO E INSTALAÇÃO. AF_01/2020 (UN)

	Quantidade	QTD
BANCADA DOS 4 BANHEIROS	6,00000000	6,00
		6,00

9.6. C3017 - PIA DE AÇO INOX (1.20x0.60)m C/ 1 CUBA E ACESSÓRIOS (UN)

	Quantidade	QTD
Bancada PIA cozinha	1,00000000	1,00
		1,00

9.7. C0357 - BANCADA DE GRANITO (OUTRAS CORES) E= 3cm (COLOCADO) (M2)

	Quantidade	QTD
4 PRATELEIRAS 3,00X0,40	4,80000000	4,80
		4,80

9.8. C2270 - SIFÃO CROMADO 1 1/4" X 2" (INSTALADO) (UN)

	Quantidade	QTD
SIFÃO PIAS	7,00000000	7,00



MEMÓRIAS DE CÁLCULO

OBRA:	GRECHE TIA RAIMUNDA OLIVEIRA E QUADRA POLIESPORTIVA
DESCRIÇÃO:	ANEXO DA E.E.F FRANCISCO NOGUEIRA DOS SANTOS
LOCAL:	ÁGUAS BELAS - CASCAVEL/CE
CLIENTE:	MUNICÍPIO DE CASCAVEL

DATA:	11/03/2022
FONTE:	VERSÃO
SBC:	2022/02 - Fortaleza
SEINFRA:	027.1 COM DESONERAÇÃO
SICRO:	2016/11 COM DESONERAÇÃO
SICRO:	2021/10 COM DESONERAÇÃO
SINAPI:	2022/01 COM DESONERAÇÃO
COMPOSIÇÕES PRÓPRIAS:	0,00% 0,00%



Quantidade	QTD
	7,00

9.9. C2504 - TORNEIRA DE PRESSÃO CROMADA LONGA P/PIA (UN)

Quantidade	QTD
TORNEIRAS PIAS	7,00
	7,00

9.10. C2832 - FOSSA SÉPTICA E SUMIDOURO EM ALVENARIA (UN)

Quantidade	QTD
Fossa Séptica e Sumidouro novos	1,00
	1,00

9.11. C1898 - PEÇAS DE APOIO DEFICIENTES C/TUBO INOX P/WC'S (M)

Quantidade	QTD
2 Banheiros deficiente quadra	8,20
	8,20

10.1. C1947 - PONTO ELÉTRICO, MATERIAL E EXECUÇÃO (PT)

Quantidade	QTD
Luminárias varandas	6,00
Luminárias refeitório	6,00
banheiro 1	1,00
banheiro 2	1,00
cozinha	2,00
wc fem quadra	2,00
wc masc quadra	2,00
tomadas	15,00
8 pontos novos na quadra	8,00
	43,00

10.2. C2493 - TOMADA UNIVERSAL 10A 250V (UN)

Quantidade	QTD
tomadas	15,00
	15,00

10.3. C1640 - LUMINÁRIA FLUORESCENTE COMPLETA C/1 LÂMPADA DE 20W (UN)

Quantidade	QTD
Luminárias Circulação	6,00
	6,00


10.4. C1666 - LUMINÁRIA FLUORESCENTE COMPLETA C/2 LÂMPADAS DE 40W (UN)

Quantidade	QTD
REFEITÓRIO/SALA	6,00
banheiro 1	1,00
banheiro 2	1,00



MEMÓRIAS DE CÁLCULO

OBRA:	CRECHE TIA RAIMUNDA OLIVEIRA E QUADRA POLIESPORTIVA	DATA : 11/03/2022	BDI 15,00%
DESCRIÇÃO:	ANEXO DA E.E.F FRANCISCO NOGUEIRA DOS SANTOS	FONTE:	VERSÃO:
LOCAL:	ÁGUAS BELAS - CASCAVEL/CE	SBC	2020/02 - Fortaleza
CLIENTE:	MUNICIPIO DE CASCAVEL	SEINFRA	027.1 COM DESONERAÇÃO
		SICRO	2016/11 COM DESONERAÇÃO
		SICRO	2021/10 COM DESONERAÇÃO
		SINAPI	2022/01 COM DESONERAÇÃO
			COMPOSIÇÕES PRÓPRIAS 0,00%

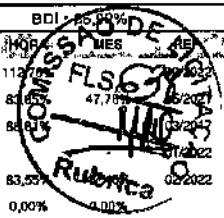

	Quantidade	QTD		
cozinha	Quantidade	2,00000000		2,00
WC FEM QUADRA	Quantidade	2,00000000		-2,00
wc masc quadra	Quantidade	2,00000000		2,00
				14,00

10.5. 101875 - QUADRO DE DISTRIBUIÇÃO DE ENERGIA EM CHAPA DE AÇO GALVANIZADO, DE EMBUTIR, COM BARRAMENTO TRIFÁSICO, PARA 12 DISJUNTORES DIN 100A - FORNECIMENTO E INSTALAÇÃO. AF_10/2020 (UN)

	Quantidade	QTD		
Quadro Creche	Quantidade	1,00000000		1,00
Quadro Quadra	Quantidade	1,00000000		1,00
				2,00

10.6. C1114 - DISJUNTOR TRIPOLAR C/ACIONAMENTO NA PORTA DO Q.D.ATE 63A (UN)

	Quantidade	QTD		
1 p/ cada quadro	Quantidade	2,00000000		2,00
				2,00

10.7. C4776 - REDE FRIGORÍGENA C/ TUBO DE COBRE 1/4" FLEXÍVEL, ISOLADO COM BORRACHA ELASTOMÉRICA, SUSTENTAÇÃO, SOLDA E LIMPEZA (M)

	Quantidade	QTD		
tubulação para dois ar condicionados	Quantidade	6,00000000		6,00
				6,00

10.8. C4778 - REDE FRIGORÍGENA C/ TUBO DE COBRE 1/2" FLEXÍVEL, ISOLADO COM BORRACHA ELASTOMÉRICA, SUSTENTAÇÃO, SOLDA E LIMPEZA (M)

	Quantidade	QTD		
tubulação para dois ar condicionados	Quantidade	6,00000000		6,00
				6,00

10.9. 101560 - CABO DE COBRE FLEXÍVEL ISOLADO, 10 MM², 0,6/1,0 KV, PARA REDE AÉREA DE DISTRIBUIÇÃO DE ENERGIA ELÉTRICA DE BAIXA TENSÃO - FORNECIMENTO E INSTALAÇÃO. AF_07/2020 (M)

	Quantidade	QTD		
3 fases + 1 neutro do Quadro Enel ao QGBT	Quantidade	60,00000000		60,00
				60,00

10.10. 91929 - CABO DE COBRE FLEXÍVEL ISOLADO, 4 MM², ANTI-CHAMA 0,6/1,0 KV, PARA CIRCUITOS TERMINAIS - FORNECIMENTO E INSTALAÇÃO. AF_12/2015 (M)

	Quantidade	QTD		
Alimentação de dois ar condicionados em circuitos individuais	Quantidade	40,00000000		40,00
				40,00

10.11. 00039391 - LUMINARIA LED REFLETOR RETANGULAR BIVOLT, LUZ BRANCA, 50 W (UN)

	Quantidade	QTD		
Refletores externos creche	Quantidade	6,00000000		6,00
				6,00

10.12. C4810 - PROJETOR, EM LED (TEMPERATURA DE COR 4000K), CORPO EM ALUMÍNIO, LENTE



MEMÓRIAS DE CÁLCULO

OBRA:	GRECHE TIA RAIMUNDA OLIVEIRA E QUADRA POLIESPORTIVA	DATA: 11/03/2022	8010 5,92%
DESCRIÇÃO:	ANEXO DA E.E.F FRANCISCO NOGUEIRA DOS SANTOS	FORTE:	VERSÃO:
LOCAL:	ÁGUAS BELAS - CASCAVEL/CE	SSC	2022/02 - Fortaleza
CLIENTE:	MUNICÍPIO DE CASCAVEL	SEINFRA	027.1 COM DESONERAÇÃO 89,85% 05/2021
		SICRO	2016/11 COM DESONERAÇÃO 88,81% 03/2021
		SICRO	2021/10 COM DESONERAÇÃO 87,48% 01/2022
		SINAPI	2022/01 COM DESONERAÇÃO 89,65% 02/2022
		COMPOSIÇÕES PRÓPRIAS 0,00% 0,00%	

EM ACRÍLICO E VEDAÇÃO EM SILICONE, GRAU DE PROTEÇÃO IP65, POTÊNCIA MÍNIMA 60W E MÁXIMA 70W, FLUXO LUMINOSO MÍNIMO 5.000LM, FATOR DE POTÊNCIA MÍNIMO 0,92 (UN)

	Quantidade	QTD
2 refletores por poste	8,00000000	8,00
		8,00

11.1. C1208 - EMASSAMENTO DE PAREDES INTERNAS 2 DEMÃOS C/MASSA DE PVA (M2)

	Altura	Perímetro	QTD
REFEITÓRIO/SALA	Perímetro*Altura	1,60000000	29,30000000
teto banheiro 1	Perímetro*Altura	1,97000000	1,73000000
Teto banheiro 2	Perímetro*Altura	1,97000000	1,70000000
teto cozinha	Perímetro*Altura	1,97000000	4,00000000
teto wc fem quadra	Perímetro*Altura	3,10000000	3,37000000
teto wc masc quadra	Perímetro*Altura	3,10000000	3,37000000
			82,42

11.2. C1206 - EMASSAMENTO DE ESQUADRIAS DE MADEIRA P/TINTA ÓLEO OU ESMALTE 2 DEMÃOS (M2)

	Quantidade	QTD
P1 (3 portas)	12,60000000	12,60
P7 (2 portas)	6,80000000	6,80
P8 (4 portas)	10,20000000	10,20
		29,60

11.3. C1280 - ESMALTE DUAS DEMÃOS EM ESQUADRIAS DE MADEIRA (M2)

	Quantidade	QTD
ÁREA DE EMASSAMENTO DAS PORTAS	82,42000000	82,42
PINTURA MADEIRA CASULÃO/VARANDA	39,29000000	39,29
		121,71

11.4. C2461 - TEXTURA ACRÍLICA 1 DEMÃO EM PAREDES EXTERNAS (M2)

	Altura	Perímetro	QTD
TEXTURA EXTERNA EDIFICAÇÃO	Perímetro*Altura	3,20000000	30,30000000
TEXTURA PILARES	Perímetro*Altura	1,60000000	6,40000000
TEXTURA MURETA LADO 1	Perímetro*Altura	0,50000000	27,76000000
TEXTURA MURETA LADO 2	Perímetro*Altura	0,50000000	27,76000000
			134,96


11.5. C1615 - LATEX DUAS DEMÃOS EM PAREDES INTERNAS S/MASSA (M2)

	Altura	Perímetro	QTD
REFEITÓRIO/SALA	Perímetro*Altura	1,60000000	29,30000000
TETO BANHEIRO 1	Perímetro*Altura	1,97000000	1,73000000
TETO BANHEIRO 2	Perímetro*Altura	1,97000000	1,70000000
TETO COZINHA	Perímetro*Altura	1,97000000	4,19000000
TETO WC MASC QUADRA	Perímetro*Altura	3,10000000	3,35000000



MEMÓRIAS DE CÁLCULO

OBRA:	CRECHE TIA RAIMUNDA OLIVEIRA E QUADRA POLIESPORTIVA	DATA: 11/03/2022	BDI: 28,99%
DESCRIÇÃO:	ANEXO DA E.E.F FRANCISCO NOGUEIRA DOS SANTOS	FONTE: SBC	VERSÃO: 2022/02 - Fortaleza
LOCAL:	ÁGUAS BELAS - CASCAVEL/CE	SEINFRA: 027.1 COM DESONERAÇÃO	SICRO: 2016/11 COM DESONERAÇÃO
CLIENTE:	MUNICÍPIO DE CASCAVEL	SICRO: 2021/10 COM DESONERAÇÃO	SINAPI: 2022/01 COM DESONERAÇÃO
		COMPOSIÇÕES PRÓPRIAS	0,00%

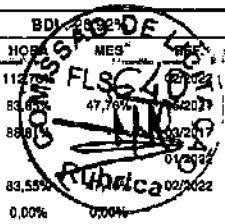

		Altura	Perimetro	QTD
TETO WC FEM QUADRA	Perimetro*Altura	3,10000000	3,35000000	10,39
MURO INTERNO CRECHE	Perimetro*Altura	2,34000000	29,69000000	69,47
MURO INTERNO QUADRA	Perimetro*Altura	2,34000000	124,35000000	290,98
MURO EXTERNO QUADRA	Perimetro*Altura	2,34000000	33,77000000	79,02
PINTURA EXTERNA BANHEIROS QUADRA	Perimetro*Altura	2,80000000	21,10000000	59,08
				581,22

11.6. C1910 - PINTURA P/PISO À BASE LATEX ACRÍLICO, TIPO "NOVACOR" (M2)

		Area	QTD
PISO CIMENTADO CRECHE CINZA	Area	37,97000000	37,97
PINTURA DA QUADRA (CONFORME PROJETO)	Area	415,97000000	415,97
PINTURA PISO CIMENTADO ÁREAS QUADRA	Area	273,49000000	273,49
PINTURA ARQUIBANCADA	Area	28,68000000	28,68
			755,01

11.7. C1040 - DEMARCAÇÃO DE QUADRA ESPORTIVA COM TINTA ACRÍLICA (M)

		Extensão	QTD
Demarcação das faixas	Extensão	275,60000000	275,60
			275,60

12.1. C0773 - CHAPIM PRÉ-MOLDADO DE CONCRETO (M2)

		COMPRIMEN	LARGURA	QTD
chapim p/ grad II	COMPRIMENTO*LARGURA	28,96000000	0,15000000	4,34
				4,34

12.2. C1869 - PEITORIL DE GRANITO L= 15 cm (M)

		Extensão	QTD
J1	Extensão	3,90000000	3,90
J2	Extensão	1,00000000	1,00
J3	Extensão	8,40000000	8,40
			13,30

12.3. C1620 - LETREIRO - LETRA EM CAIXA DE ZINCO, H= 20CM (UN)

		Quantidade	QTD
Letreiro com nome da escola	Quantidade	20,00000000	20,00
			20,00

12.4. C0674 - CANTONEIRA DE ALUMÍNIO P/ AZULEJOS (M)

		Quantidade	QTD
CANTONEIRA PILARES	Quantidade	76,80000000	76,80
CANTONEIRAS QUINAS	Quantidade	3,60000000	3,60
			80,40

12.5. C1349 - CONJUNTO PARA FUTSAL COM TRAVES OFICIAIS DE 3,00 X 2,00 M EM TUBO DE AÇO GALVANIZADO 3" COM REQUADRO EM TUBO DE 1", PINTURA EM PRIMER COM TINTA ESMALTE SINTÉTICO E REDES (CJ)



MEMÓRIAS DE CÁLCULO

OBRA:	CRECHE TIA RAIMUNDA OLIVEIRA E QUADRA POLIESPORTIVA	DATA : 11/03/2022															
DESCRIÇÃO:	ANEXO DA E.E.F FRANCISCO NOGUEIRA DOS SANTOS	<table border="1" style="font-size: small;"> <tr> <th>FORTE</th> <th>VERSÃO</th> </tr> <tr> <td>SEC</td> <td>2022/02 - Fortaleza</td> </tr> <tr> <td>SEINFRA</td> <td>027.1 COM DESONERAÇÃO</td> </tr> <tr> <td>SIGRO</td> <td>2019/11 COM DESONERAÇÃO</td> </tr> <tr> <td>SIGRO</td> <td>2021/10 COM DESONERAÇÃO</td> </tr> <tr> <td>SINAPI</td> <td>2022/01 COM DESONERAÇÃO</td> </tr> <tr> <td colspan="2" style="text-align: center;">COMPOSIÇÕES PRÓPRIAS</td> </tr> </table>		FORTE	VERSÃO	SEC	2022/02 - Fortaleza	SEINFRA	027.1 COM DESONERAÇÃO	SIGRO	2019/11 COM DESONERAÇÃO	SIGRO	2021/10 COM DESONERAÇÃO	SINAPI	2022/01 COM DESONERAÇÃO	COMPOSIÇÕES PRÓPRIAS	
FORTE	VERSÃO																
SEC	2022/02 - Fortaleza																
SEINFRA	027.1 COM DESONERAÇÃO																
SIGRO	2019/11 COM DESONERAÇÃO																
SIGRO	2021/10 COM DESONERAÇÃO																
SINAPI	2022/01 COM DESONERAÇÃO																
COMPOSIÇÕES PRÓPRIAS																	
LOCAL:	ÁGUAS BELAS - CASCAVEL/CE																
CLIENTE:	MUNICÍPIO DE CASCAVEL																

	Quantidade	QTD
CONJUNTO DE TRAVES FUTSAL	1,00000000	1,00
		1,00

12.6. C1351 - CONJUNTO PARA QUADRA DE VOLEI OFICIAL COM POSTES EM TUBO DE AÇO GALVANIZADO 3", H = *255* CM, PINTURA EM TINTA ESMALTE SINTETICO, REDE DE NYLON COM 2 MM, MALHA 10 X 10 CM E ANTENAS OFICIAIS (CJ)

	Quantidade	QTD
CONJUNTO PARA VOLEI	1,00000000	1,00
		1,00

12.7. C1347 - CONJUNTO PARA BASQUETE COM TABELAS EM COMPENSADO NAVAL, MODELO OFICIAL, 1,05X1,80M, ESP. 18MM, COMPLETO, INCLUSIVE ESTRUTURA EM TUBOS DE AÇO GALVANIZADO DE 4" E DE 1", ACABAMENTO EM MASSA PLÁSTICA, PRIMER E TINTA ESMALTE SINTÉTICO, COM REFORÇO TIPO MÃO FINCESA, AVANÇO LIVRE DE 2,30M (CJ)

	Quantidade	QTD
CONJUNTO PARA BASQUETE	1,00000000	1,00
		1,00

12.8. C3436 - ALAMBRADO C/TELA DE NYLON FIO ESP.=3MM E MALHA DE (5 X 5)CM (M2)


	Altura	Compriment	Quantidade	QTD
ALAMBRADO FUNDOS	3,00000000	23,29000000	2,00000000	139,74
ALAMBRADO LATERAIS	1,50000000	17,28000000	2,00000000	51,84
				191,58

Carlos Magno Lima Farias Junior
 Carlos Magno L. F. Junior
 Engenheiro Civil
 CREA-CE: N. 06113708-1
 (85) 9 9793.5033



RELATÓRIO ANALÍTICO - COMPOSIÇÕES DE CUSTOS

OBRA:	CRECHE TIA RAIMUNDA OLIVEIRA E QUADRA POLIESPORTIVA	DATA:	11/03/2022
DESCRIÇÃO:	ANEXO DA E.E.F FRANCISCO NOGUEIRA DOS SANTOS	FONTE:	VERSÃO
LOCAL:	ÁGUAS BELAS - CASCAVEL/CE	SSC:	2022/02 - Fortaleza
CLIENTE:	MUNICÍPIO DE CASCAVEL	SEINFRA:	027.1 COM DESONERAÇÃO
		SICRO:	2018/11 COM DESONERAÇÃO
		SICRO:	2021/10 COM DESONERAÇÃO
		SINAPI:	2022/01 COM DESONERAÇÃO
			COMPOSIÇÕES PRÓPRIAS

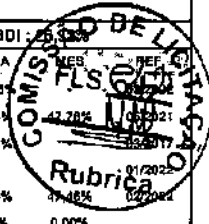

1.1. C1937 - PLACAS PADRÃO DE OBRA (M2)

MAO DE OBRA		FONTE	UNID	COEFICIENTE	PREÇO UNITÁRIO	TOTAL
12543	SERVENTE	SEINFRA	H	2,00000000	15,5500	31,1000
TOTAL MAO DE OBRA:						31,1000

MATERIAL		FONTE	UNID	COEFICIENTE	PREÇO UNITÁRIO	TOTAL
10537	CHAPA DE AÇO GALVANIZADA ESP. 0.3MM	SEINFRA	M2	1,02000000	35,5900	36,3018
11100	ESMALTE SINTETICO	SEINFRA	L	1,00000000	24,9900	24,9900
11691	PONTALETE / BARROTE DE 3"x3"	SEINFRA	M	4,50000000	12,6100	56,7450
11725	PREGO 15X15 (1.1/4" x 13) (APROXIMADAMENTE 672UN/KG)	SEINFRA	KG	0,15000000	15,5400	2,3310
TOTAL MATERIAL:						120,3678
VALOR:						151,47

2.1. C1047 - DEMOLIÇÃO DE COBOGÓS (M2)

MAO DE OBRA		FONTE	UNID	COEFICIENTE	PREÇO UNITÁRIO	TOTAL
12391	PEDREIRO	SEINFRA	H	0,30000000	20,7700	6,2310
12543	SERVENTE	SEINFRA	H	1,50000000	15,5500	23,3250
TOTAL MAO DE OBRA:						29,5560
VALOR:						29,56

2.2. C2210 - RETIRADA DE PORTAS E JANELAS, INCLUSIVE BATENTES (M2)

MAO DE OBRA		FONTE	UNID	COEFICIENTE	PREÇO UNITÁRIO	TOTAL
12391	PEDREIRO	SEINFRA	H	0,09000000	20,7700	1,8618
12543	SERVENTE	SEINFRA	H	0,80000000	15,5500	12,4400
TOTAL MAO DE OBRA:						14,1018
VALOR:						14,10

2.3. C3040 - RETIRADA DE GRADE DE FERRO (M2)

MAO DE OBRA		FONTE	UNID	COEFICIENTE	PREÇO UNITÁRIO	TOTAL
12391	PEDREIRO	SEINFRA	H	0,20000000	20,7700	4,1540
12543	SERVENTE	SEINFRA	H	0,20000000	15,5500	3,1100
TOTAL MAO DE OBRA:						7,2640
VALOR:						7,26

2.4. C1070 - DEMOLIÇÃO DE REVESTIMENTO C/ARGAMASSA (M2)

MAO DE OBRA		FONTE	UNID	COEFICIENTE	PREÇO UNITÁRIO	TOTAL
12391	PEDREIRO	SEINFRA	H	0,05000000	20,7700	1,0385
12543	SERVENTE	SEINFRA	H	0,50000000	15,5500	7,7750
TOTAL MAO DE OBRA:						8,8135
VALOR:						8,81


2.5. C1066 - DEMOLIÇÃO DE PISO CIMENTADO SOBRE LASTRO DE CONCRETO (M2)

Carlos Magno L. E. Jr.
 Engenheiro
 CREA-CE: 17.001.10
 (85) 9 9753.5137



RELATÓRIO ANALÍTICO - COMPOSIÇÕES DE CUSTOS

OBRA:	CRECHE TIA RAIMUNDA OLIVEIRA E QUADRA POLIESPORTIVA	DATA:	11/03/2022	BDI:	250%		
DESCRIÇÃO:	ANEXO DA E.E.F FRANCISCO NOGUEIRA DOS SANTOS	FONTE:	SEINFRA	VERSÃO:	2022/02 - Fortaleza	HORA:	112,78h
LOCAL:	ÁGUAS BELAS - CASCAVEL/CE	SEINFRA:	027.1 COM DESONERAÇÃO				83,85%
CLIENTE:	MUNICÍPIO DE CASCAVEL	SICRO:	2016/11 COM DESONERAÇÃO				88,81%
		SICRO:	2021/10 COM DESONERAÇÃO				
		SINAPI:	2022/01 COM DESONERAÇÃO				83,55%
			COMPOSIÇÕES PRÓPRIAS				0,00%

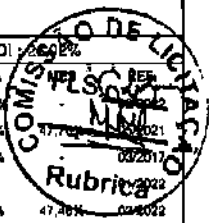

MÃO DE OBRA		FONTE	UNID	COEFICIENTE	PREÇO UNITÁRIO	TOTAL
I2391	PEDREIRO	SEINFRA	H	0,13000000	20,7700	2,7001
I2543	SERVENTE	SEINFRA	H	1,30000000	15,5500	20,2150
TOTAL MAO DE OBRA:						22,9151
VALOR:						22,92

2.6. C1061 - DEMOLIÇÃO DE LOUÇA SANITÁRIA (UN)

MÃO DE OBRA		FONTE	UNID	COEFICIENTE	PREÇO UNITÁRIO	TOTAL
I2320	ENCANADOR	SEINFRA	H	0,20000000	20,3200	4,0640
I2391	PEDREIRO	SEINFRA	H	0,20000000	20,7700	4,1540
I2543	SERVENTE	SEINFRA	H	0,60000000	15,5500	9,3300
TOTAL MAO DE OBRA:						17,5480
VALOR:						17,55

2.7. C1043 - DEMOLIÇÃO DE ALVENARIA DE TIJOLOS S/ REAPROVEITAMENTO (M3)

MÃO DE OBRA		FONTE	UNID	COEFICIENTE	PREÇO UNITÁRIO	TOTAL
I2391	PEDREIRO	SEINFRA	H	0,30000000	20,7700	6,2310
I2543	SERVENTE	SEINFRA	H	3,00000000	15,5500	46,6500
TOTAL MAO DE OBRA:						52,8810
VALOR:						52,88

2.8. C1064 - DEMOLIÇÃO DE PISO CERÂMICO (M2)

MÃO DE OBRA		FONTE	UNID	COEFICIENTE	PREÇO UNITÁRIO	TOTAL
I2391	PEDREIRO	SEINFRA	H	0,07000000	20,7700	1,4539
I2543	SERVENTE	SEINFRA	H	0,70000000	15,5500	10,8850
TOTAL MAO DE OBRA:						12,3389
VALOR:						12,34

2.9. C1073 - DEMOLIÇÃO DE REVESTIMENTO C/ PEDRAS NATURAIS (M2)

MÃO DE OBRA		FONTE	UNID	COEFICIENTE	PREÇO UNITÁRIO	TOTAL
I2391	PEDREIRO	SEINFRA	H	0,39000000	20,7700	8,1003
I2543	SERVENTE	SEINFRA	H	2,75000000	15,5500	42,7625
TOTAL MAO DE OBRA:						50,8628
VALOR:						50,86

3.1. C4738 - RECUPERAÇÃO CONCRETO, C/REFORÇO E RECONSTITUIÇÃO "GROUT", ESP.=60MM (M2)

MÃO DE OBRA		FONTE	UNID	COEFICIENTE	PREÇO UNITÁRIO	TOTAL
I0040	AJUDANTE DE ARMADOR/FERREIRO	SEINFRA	H	4,00000000	16,7700	67,0800
I0121	ARMADOR/FERREIRO	SEINFRA	H	4,00000000	20,7700	83,0800
I1142	ESTUCADOR	SEINFRA	H	4,00000000	20,7700	83,0800
TOTAL MAO DE OBRA:						233,2400


MATERIAL	FONTE	UNID	COEFICIENTE	PREÇO UNITÁRIO	TOTAL
----------	-------	------	-------------	----------------	-------

Carine Moura
Engenheira
CRE: 19.9793.5033



RELATÓRIO ANALÍTICO - COMPOSIÇÕES DE CUSTOS

OBRA:	CRECHE TIA RAIMUNDA OLIVEIRA E QUADRA POLIESPORTIVA	DATA:	11/03/2022
DESCRIÇÃO:	ANEXO DA E.E.F FRANCISCO NOGUEIRA DOS SANTOS	FONTE:	VERSÃO: 2022/02 - Fortaleza
LOCAL:	ÁGUAS BELAS - CASCAVEL/CE	SEINFRA:	027.1 COM DESONERAÇÃO
CLIENTE:	MUNICÍPIO DE CASCAVEL	SICRO:	201/11 COM DESONERAÇÃO
		SICRO:	202/10 COM DESONERAÇÃO
		SINAPI:	2022/01 COM DESONERAÇÃO
			COMPOSIÇÕES PRÓPRIAS
		BDI:	26,92%
		HORA:	112,7

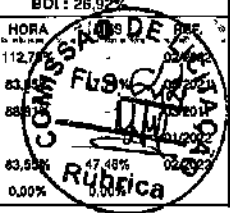

ITEM	DESCRIÇÃO	UNID.	QUANTIDADE	VALOR UNITÁRIO	TOTAL
10869	CORTE DE SUPERFICIE C/DISCO DIAMANTADO	M2	1,00000000	0,5700	0,5700
10163	AÇO CA-50	KG	3,50000000	9,5000	33,2500
12249	VERNIZ POLIURETANO PARA CONCRETO, ALVENARIA E ESTRUTURAS DE AÇO CARBONO	L	0,40000000	19,7900	7,9160
19058	ARGAMASSA POLIMÉRICA RP PLUS BOTAMENT, COMPOSTO POR PONTE DE ADERÊNCIA E PINTURA PROTETORA CONTRA A CORROSÃO, P/ REPAROS SEMI-PROFUNDOS	KG	45,00000000	4,6100	207,4500
TOTAL MATERIAL:					249,1860
VALOR:					482,43

3.2. C3273 - CONCRETO P/VIBR., FCK=25MPa COM AGREGADO PRODUZIDO (S/TRANSP.) (M3)

EQUIPAMENTO		FONTE	UNID.	COEFICIENTE	PREÇO UNITÁRIO	TOTAL
10566	BETONEIRA COM MOTOR A DIESEL (CHI)	SEINFRA	H	0,00000000	20,7833	0,0000
10680	BETONEIRA COM MOTOR A DIESEL (CHP)	SEINFRA	H	1,00000000	26,4089	26,4089
TOTAL EQUIPAMENTO:						26,4089
MÃO DE OBRA		FONTE	UNID.	COEFICIENTE	PREÇO UNITÁRIO	TOTAL
12543	SERVENTE	SEINFRA	H	6,00000000	15,5500	93,3000
TOTAL MÃO DE OBRA:						93,3000
MATERIAL		FONTE	UNID.	COEFICIENTE	PREÇO UNITÁRIO	TOTAL
10805	CIMENTO PORTLAND	SEINFRA	KG	349,00000000	0,5600	195,4400
TOTAL MATERIAL:						195,4400
SERVIÇO		FONTE	UNID.	COEFICIENTE	PREÇO UNITÁRIO	TOTAL
C3130	AREIA DE RIO - EXTRAÇÃO	SEINFRA	M3	0,88690000	7,5600	6,5538
C3253	BRITA PRODUZIDA PARA USOS DIVERSOS	SEINFRA	M3	0,83600000	81,5400	68,1674
TOTAL SERVIÇO:						74,7212
VALOR:						389,88

3.3. C1399 - FORMA PLANA CHAPA COMPENSADA PLASTIFICADA, ESP.= 12mm UTIL. 5X (M2)

MÃO DE OBRA		FONTE	UNID.	COEFICIENTE	PREÇO UNITÁRIO	TOTAL
10041	AJUDANTE DE CARPINTEIRO	SEINFRA	H	1,35000000	16,7700	22,6395
10498	CARPINTEIRO	SEINFRA	H	1,35000000	20,7700	28,0395
TOTAL MÃO DE OBRA:						80,6789
MATERIAL		FONTE	UNID.	COEFICIENTE	PREÇO UNITÁRIO	TOTAL
10526	CHAPA COMPENSADO PLASTIFICADO 12MM (1.22 X 2.44M)	SEINFRA	M2	0,26000000	29,5700	7,6882
11691	PONTALETE / BARROTE DE 3"x3"	SEINFRA	M	1,20000000	12,6100	15,1320
11728	PREGO 18X27 (2.1/2" X 10) (APROXIMADAMENTE 198UN/KG)	SEINFRA	KG	0,25000000	13,8000	3,4500
11846	SARRAFO DE 1"x4"	SEINFRA	M	1,53000000	4,7400	7,2522
11916	TABUA DE 1" DE 3A. - L = 30cm	SEINFRA	M	1,17000000	10,0100	11,7117
TOTAL MATERIAL:						45,2341
VALOR:						95,91

3.4. 92919 - ARMAÇÃO DE ESTRUTURAS DE CONCRETO ARMADO, EXCETO VIGAS, PILARES, LAJES E FUNDAÇÕES, UTILIZANDO AÇO CA-50 DE 10,0 MM - MONTAGEM. AF_12/2015 (KG)

MATERIAL	FONTE	UNID.	COEFICIENTE	PREÇO UNITÁRIO	TOTAL
----------	-------	-------	-------------	----------------	-------



RELATÓRIO ANALÍTICO - COMPOSIÇÕES DE CUSTOS

OBRA:	CRECHE TIA RAIMUNDA OLIVEIRA E QUADRA POLIESPORTIVA	DATA:	11/03/2022
DESCRIÇÃO:	ANEXO DA E.E.F FRANCISCO NOGUEIRA DOS SANTOS	FONTE:	VERSÃO
LOCAL:	ÁGUAS BELAS - CASCAVEL	SBC:	2022/02 - Fortaleza
CLIENTE:	MUNICÍPIO DE CASCAVEL	SEINFRA:	027.1 COM DESONERAÇÃO
		SICRO:	2018/11 COM DESONERAÇÃO
		SICRO:	2021/10 COM DESONERAÇÃO
		SINAPI:	2022/01 COM DESONERAÇÃO
		COMPOSIÇÕES PRÓPRIAS:	0,00% 0,00%



00039017	ESPACADOR / DISTANCIADOR CIRCULAR COM ENTRADA LATERAL, EM PLASTICO, PARA VERGALHAO *4,2 A 12,5* MM, COBRIMENTO 20 MM	SINAPI	UN	0,54300000	0,22	0,11
00043132	ARAME RECOZIDO 16 BWG, D = 1,65 MM (0,016 KG/M) OU 18 BWG, D = 1,25 MM (0,01 KG/M)	SINAPI	KG	0,02500000	22,80	0,57
TOTAL MATERIAL:						0,68

SERVIÇO	FONTE	UNID	COEFICIENTE	PREÇO UNITÁRIO	TOTAL
88238	SINAPI	H	0,01210000	15,83	0,19
88245	SINAPI	H	0,07430000	20,76	1,54
92794	SINAPI	KG	1,00000000	13,29	13,29
TOTAL SERVIÇO:					15,02
VALOR:					15,70

4.1. C0073 - ALVENARIA DE TIJOLO CERÂMICO FURADO (9x19x19)cm C/ARGAMASSA MISTA DE CAL HIDRATADA ESP.=10cm (1:2:8) (M2)

MAO DE OBRA	FONTE	UNID	COEFICIENTE	PREÇO UNITÁRIO	TOTAL
12391	SEINFRA	H	1,00000000	20,7700	20,7700
12543	SEINFRA	H	1,12000000	15,5500	17,4160
TOTAL MAO DE OBRA:					38,1860

MATERIAL	FONTE	UNID	COEFICIENTE	PREÇO UNITÁRIO	TOTAL
10109	SEINFRA	M3	0,01500000	67,5000	1,0125
10441	SEINFRA	KG	2,18000000	1,1000	2,3980
10805	SEINFRA	KG	2,18000000	0,5600	1,2208
12081	SEINFRA	UN	25,00000000	0,6800	17,0000
TOTAL MATERIAL:					21,6313
VALOR:					59,82

5.0. C1993 - PORTA TIPO FICHA EMBUTIDA (S/ACESSÓRIOS) (M2)

MAO DE OBRA	FONTE	UNID	COEFICIENTE	PREÇO UNITÁRIO	TOTAL
10041	SEINFRA	H	2,02000000	16,7700	33,8754
10498	SEINFRA	H	2,02000000	20,7700	41,9554
TOTAL MAO DE OBRA:					75,8308

MATERIAL	FONTE	UNID	COEFICIENTE	PREÇO UNITÁRIO	TOTAL
11705	SEINFRA	M2	1,00000000	268,7800	268,7800
TOTAL MATERIAL:					268,7800
VALOR:					344,61

5.2. C1408 - FORRAMENTO OU BATENTE DE MADEIRA (M)

MAO DE OBRA	FONTE	UNID	COEFICIENTE	PREÇO UNITÁRIO	TOTAL
10041	SEINFRA	H	0,30000000	16,7700	5,0310
10498	SEINFRA	H	0,30000000	20,7700	6,2310
TOTAL MAO DE OBRA:					11,2620

MATERIAL	FONTE	UNID	COEFICIENTE	PREÇO UNITÁRIO	TOTAL



RELATÓRIO ANALÍTICO - COMPOSIÇÕES DE CUSTOS

OBRA:	CRECHE TIA RAIMUNDA OLIVEIRA E QUADRA POLIESPORTIVA	DATA:	11/03/2022	BR: 06 DE LICIT
DESCRIÇÃO:	ANEXO DA E.E.F FRANCISCO NOGUEIRA DOS SANTOS	FONTE:	VERSÃO	HORA: 02/2022
LOCAL:	ÁGUAS BELAS - CASCAVEL/CE	SBC:	2022/02 - Fortaleza	MES: 02/2022
CLIENTE:	MUNICÍPIO DE CASCAVEL	SEINFRA:	027.1 COM DESONERAÇÃO	50% 47.700 04/2021
		SICRO:	2018/11 COM DESONERAÇÃO	0,00% 00/2011
		SICRO:	2021/10 COM DESONERAÇÃO	0,00% 00/2021
		SINAPI:	2022/01 COM DESONERAÇÃO	63,55% 00/2022
			COMPOSIÇÕES PRÓPRIAS	0,00% 0,00%

ITEM	DESCRIÇÃO	FONTE	UNID	QTD	VALOR UNITÁRIO	TOTAL
11590	PARAFUSO PARA MADEIRA DE 80MM	SEINFRA	UN	2,00000000	0,2700	0,5400
11724	PREGO	SEINFRA	KG	0,04000000	15,5400	0,6216
11919	TACO PARA FIXAÇÃO DE BATENTE/RODAPÉ	SEINFRA	UN	1,00000000	1,3800	1,3800
18274	FORRAMENTO OU BATENTE DE MADEIRA, L = 15 cm	SEINFRA	CJ	0,20000000	123,4500	24,6900
TOTAL MATERIAL:						27,2316
VALOR:						38,49

5.3. C0042 - ALIZAR (GUARNIÇÃO) DE MADEIRA (M)

MAO DE OBRA		FONTE	UNID	COEFICIENTE	PREÇO UNITÁRIO	TOTAL
10041	AJUDANTE DE CARPINTEIRO	SEINFRA	H	0,10000000	16,7700	1,6770
10498	CARPINTEIRO	SEINFRA	H	0,10000000	20,7700	2,0770
TOTAL MAO DE OBRA:						3,7540
MATERIAL		FONTE	UNID	COEFICIENTE	PREÇO UNITÁRIO	TOTAL
11724	PREGO	SEINFRA	KG	0,02000000	15,5400	0,3108
18268	ALIZAR DE MADEIRA L = 5 cm	SEINFRA	M	1,00000000	4,5400	4,5400
TOTAL MATERIAL:						4,8508
VALOR:						8,60

5.4. C1144 - DOBRADIÇA CROMADA 3" X 2 1/2" (UN)

MAO DE OBRA		FONTE	UNID	COEFICIENTE	PREÇO UNITÁRIO	TOTAL
10041	AJUDANTE DE CARPINTEIRO	SEINFRA	H	0,25000000	16,7700	4,1925
10498	CARPINTEIRO	SEINFRA	H	0,25000000	20,7700	5,1925
TOTAL MAO DE OBRA:						9,3850
MATERIAL		FONTE	UNID	COEFICIENTE	PREÇO UNITÁRIO	TOTAL
11027	DOBRADIÇA 3" X 2 1/2" CROMADA	SEINFRA	UN	1,00000000	19,6700	19,6700
1587	PARAFUSO PARA MADEIRA 1 3/4" X 10MM	SEINFRA	UN	6,00000000	0,1500	0,9000
TOTAL MATERIAL:						20,5700
VALOR:						29,96

5.5. C1362 - FECHADURA DE TARJETA (LIVRE-OCUPADA) (UN)

MAO DE OBRA		FONTE	UNID	COEFICIENTE	PREÇO UNITÁRIO	TOTAL
10041	AJUDANTE DE CARPINTEIRO	SEINFRA	H	1,50000000	16,7700	25,1550
10498	CARPINTEIRO	SEINFRA	H	1,50000000	20,7700	31,1550
TOTAL MAO DE OBRA:						56,3100
MATERIAL		FONTE	UNID	COEFICIENTE	PREÇO UNITÁRIO	TOTAL
11942	TARGETA LIVRE-OCUPADO 60X85MM-FAMA 1260/L.F.719-AE	SEINFRA	UN	1,00000000	34,3400	34,3400
TOTAL MATERIAL:						34,3400
VALOR:						90,65


5.6. C1381 - FECHADURA COMPLETA PARA PORTA INTERNA (UN)

MAO DE OBRA		FONTE	UNID	COEFICIENTE	PREÇO UNITÁRIO	TOTAL
-------------	--	-------	------	-------------	----------------	-------



RELATÓRIO ANALÍTICO - COMPOSIÇÕES DE CUSTOS

OBRA:	CRECHE TIA RAIMUNDA OLIVEIRA E QUADRA POLIESPORTIVA	DATA:	11/03/2022	BDI:	26,92%
DESCRIÇÃO:	ANEXO DA E.E.F FRANCISCO NOGUEIRA DOS SANTOS	FONTE:	VERSÃO:	MÓDULO:	DEFINIÇÃO:
LOCAL:	ÁGUAS BELAS - CASCAVEL/CE	SBC:	2022/02 - Fortaleza	112,7%	02/2022
CLIENTE:	MUNICÍPIO DE CASCAVEL	SEINFRA:	027.1 COM DESONERAÇÃO	83,33%	02/2022
		SICRO:	2018/11 COM DESONERAÇÃO	88,58%	01/2022
		SICRO:	2021/10 COM DESONERAÇÃO	83,33%	02/2022
		SINAPI:	2022/01 COM DESONERAÇÃO	83,33%	02/2022
			COMPOSIÇÕES PRÓPRIAS	0,00%	

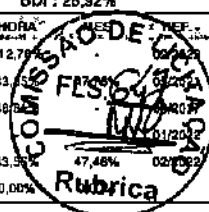

10041	AJUDANTE DE CARPINTEIRO	SEINFRA	H	2,00000000	16,7700	33,5400
10498	CARPINTEIRO	SEINFRA	H	2,00000000	20,7700	41,5400
TOTAL MAO DE OBRA:						78,0800

MATERIAL	FONTE	UNID	COEFICIENTE	PREÇO UNITÁRIO	TOTAL
11155	FECHADURA COMPLETA PARA PORTA INTERNA	SEINFRA	UN	1,00000000	46,0000
TOTAL MATERIAL:					46,0000
VALOR:					121,08

5.7. C4515 - JANELA EM ALUMÍNIO ANODIZADO NATURAL/FOSCO, DE CORRER, COM BANDEIROLA E/OU PEITORIL, SEM VIDRO - FORNECIMENTO E MONTAGEM (M2)

MATERIAL	FONTE	UNID	COEFICIENTE	PREÇO UNITÁRIO	TOTAL
18339	JANELA EM ALUMÍNIO ANODIZADO NATURAL/FOSCO, DE CORRER, COM BANDEIROLA E/OU PEITORIL, SEM VIDRO (COLOCADA)	SEINFRA	M2	1,00000000	287,1000
TOTAL MATERIAL:					287,1000
VALOR:					287,10

5.8. C4518 - PORTA EM ALUMÍNIO ANODIZADO NATURAL/FOSCO, DE ABRIR, COM BANDEIROLA E/OU PEITORIL, SEM VIDRO - FORNECIMENTO E MONTAGEM (M2)

MATERIAL	FONTE	UNID	COEFICIENTE	PREÇO UNITÁRIO	TOTAL
18342	PORTA EM ALUMÍNIO ANODIZADO NATURAL/FOSCO, DE ABRIR, COM BANDEIROLA E/OU PEITORIL, SEM VIDRO	SEINFRA	M2	1,00000000	352,2500
TOTAL MATERIAL:					352,2500
VALOR:					352,25

5.9. C2670 - VIDRO COMUM EM CAIXILHOS C/MASSA ESP. = 4mm, COLOCADO (M2)

MATERIAL	FONTE	UNID	COEFICIENTE	PREÇO UNITÁRIO	TOTAL
12255	VIDRO LISO, E= 4MM(COLOCADO)	SEINFRA	M2	1,00000000	153,3300
TOTAL MATERIAL:					153,3300
VALOR:					153,33

5.10. C1873 - PELÍCULA DE INSULFILM (M2)

MÃO DE OBRA	FONTE	UNID	COEFICIENTE	PREÇO UNITÁRIO	TOTAL
11530	MONTADOR	SEINFRA	H	0,25000000	20,7700
TOTAL MÃO DE OBRA:					5,1925
MATERIAL	FONTE	UNID	COEFICIENTE	PREÇO UNITÁRIO	TOTAL
11611	PELICULA DE INSULFILM	SEINFRA	M2	1,05000000	41,2900
TOTAL MATERIAL:					43,3545
VALOR:					48,55


5.11. C3659 - PORTÃO DE METALON E BARRA CHATA DE FERRO C/FECHADURA E DOBRADIÇA, INCLUS. PINTURA ESMALTE SINTÉTICO (M2)

MÃO DE OBRA	FONTE	UNID	COEFICIENTE	PREÇO UNITÁRIO	TOTAL
11530	MONTADOR	SEINFRA	H	1,00000000	20,7700
12391	PEDREIRO	SEINFRA	H	0,35000000	20,7700
12543	SERVENTE	SEINFRA	H	0,25000000	15,5500



RELATÓRIO ANALÍTICO - COMPOSIÇÕES DE CUSTOS

OBRA:	CRECHE TIA RAIMUNDA OLIVEIRA E QUADRA POLIESPORTIVA	DATA:	11/03/2022
DESCRIÇÃO:	ANEXO DA E.E.F FRANCISCO NOGUEIRA DOS SANTOS	VERSÃO:	2022/02 - Fortaleza
LOCAL:	ÁGUAS BELAS - CASCAVEL/CE	SBC:	0271 COM DESONERAÇÃO
CLIENTE:	MUNICÍPIO DE CASCAVEL	SICRO:	2018/11 COM DESONERAÇÃO
		SICRO:	2021/10 COM DESONERAÇÃO
		SINAPI:	2022/01 COM DESONERAÇÃO
		COMPOSIÇÕES PRÓPRIAS:	0,00% 0,00%

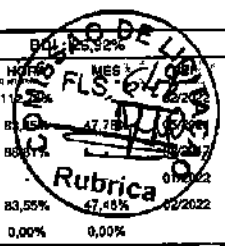

TOTAL MAO DE OBRA:	31,9270
--------------------	---------

MATERIAL	DESCR. MATERIAL	FORTE	UNID	COEFICIENTE	PREÇO UNITÁRIO	TOTAL
10108	AREIA GROSSA	SEINFRA	M3	0,00100000	74,7200	0,0747
10805	CIMENTO PORTLAND	SEINFRA	KG	0,15000000	0,5600	0,0840
16727	PORTÃO EM METALON E BARRA CHATA DE FERRO C/FECHADURA E DOBRADIÇAS, INCLUS. PINTURA ESMALTE SINTÉTICO (=1M2)	SEINFRA	UN	1,00000000	352,4500	352,4500
TOTAL MATERIAL:						352,6087

VALOR:	384,54
--------	--------

5.12. C4730 - CERCA/GRADIL NYLOFOR H=1,53M, MALHA 5 X 20CM - FIO 4,30MM, COM FIXADORES DE POLIAMIDA EM POSTE 40 x 60 MM CHUMBADOS EM BASE DE CONCRETO (EXCLUSIVE ESTA), REVESTIDOS EM POLIESTER POR PROCESSO DE PINTURA ELETROSTÁTICA (GRADIL E POSTE), NAS CORES VERDE OU BRANCA - FORNECIMENTO E INSTALAÇÃO (M)

MATERIAL	DESCR. MATERIAL	FORTE	UNID	COEFICIENTE	PREÇO UNITÁRIO	TOTAL
19044	PAINEI NYLOFOR 1,53M x 2,5M (A X L) - MALHA 5 x 20 CM - FIO 4,30MM, REVESTIDO EM POLIESTER POR PROCESSO DE PINTURA ELETROSTÁTICA, NAS CORES VERDE OU BRANCA	SEINFRA	UN	0,40000000	369,3400	147,7360
19047	POSTE 40 x 60 MM, PINTURA ELETROSTÁTICA EM POLIESTER, NAS CORES VERDE OU BRANCA (H=2,00M - COM TAMPA) CHUMBADO	SEINFRA	UN	0,40000000	74,9700	29,9880
19048	FIXADOR POLIAMIDA PARA POSTE, NAS CORES VERDE OU BRANCA	SEINFRA	UN	1,20000000	5,5100	6,6120
19049	SERVIÇO - COLOCAÇÃO E MONTAGEM DE CERCA/GRADIL NYLOFOR	SEINFRA	M2	1,53000000	16,5400	25,3082
TOTAL MATERIAL:						209,6422

VALOR:	209,64
--------	--------

5.13. 00037582 - PORTAO DE CORRER EM GRADIL FIXO DE BARRA DE FERRO CHATA DE 3 X 1/4" NA VERTICAL, SEM REQUADRO, ACABAMENTO NATURAL, COM TRILHOS E ROLDANAS (M2)

VALOR:	673,58
--------	--------

6.1. 100330 - RETIRADA E RECOLOCAÇÃO DE TELHA CERÂMICA CAPA-CANAL, COM ATÉ DUAS ÁGUAS, INCLUSO IÇAMENTO. AF_07/2019 (M2)

MATERIAL	DESCR. MATERIAL	FORTE	UNID	COEFICIENTE	PREÇO UNITÁRIO	TOTAL
00007173	TELHA DE BARRO / CERAMICA, NAO ESMALTADA, TIPO COLONIAL, CANAL, PLAN, PAULISTA, COMPRIMENTO DE 44 A 50 CM, RENDIMENTO DE COBERTURA DE 26 TELHAS/M2	SINAPI	MIL	0,00550000	985,00	5,41
TOTAL MATERIAL:						5,41

SERVIÇO	DESCR. SERVIÇO	FORTE	UNID	COEFICIENTE	PREÇO UNITÁRIO	TOTAL
88316	SERVENTE COM ENCARGOS COMPLEMENTARES	SINAPI	H	0,28500000	16,57	4,72
88323	TELHADISTA COM ENCARGOS COMPLEMENTARES	SINAPI	H	0,18300000	23,34	4,27
93281	GUINCHO ELÉTRICO DE COLUNA, CAPACIDADE 400 KG, COM MOTO FREIO, MOTOR TRIFÁSICO DE 1,25 CV - CHP DIURNO. AF_03/2016	SINAPI	CHP	0,00740000	18,84	0,13
93282	GUINCHO ELÉTRICO DE COLUNA, CAPACIDADE 400 KG, COM MOTO FREIO, MOTOR TRIFÁSICO DE 1,25 CV - CHI DIURNO. AF_03/2016	SINAPI	CHI	0,01030000	17,91	0,18
TOTAL SERVIÇO:						9,30

VALOR:	14,71
--------	-------


6.2. 100388 - RETIRADA E RECOLOCAÇÃO DE RIPA EM TELHADOS DE ATÉ 2 ÁGUAS COM TELHA CERÂMICA OU DE CONCRETO DE ENCAIXE, INCLUSO TRANSPORTE VERTICAL. AF_07/2019 (M2)

MATERIAL	DESCR. MATERIAL	FORTE	UNID	COEFICIENTE	PREÇO UNITÁRIO	TOTAL
----------	-----------------	-------	------	-------------	----------------	-------



RELATÓRIO ANALÍTICO - COMPOSIÇÕES DE CUSTOS

OBRA:	CRECHE TIA RAIMUNDA OLIVEIRA E QUADRA POLIESPORTIVA	DATA:	11/03/2022
DESCRIÇÃO:	ANEXO DA E.E.F FRANCISCO NOGUEIRA DOS SANTOS	VERSÃO:	112
LOCAL:	ÁGUAS BELAS - CASCAVEL/CE	SBC:	2022/02 - Fortaleza
CLIENTE:	MUNICÍPIO DE CASCAVEL	SEINFRA:	027 1 COM DESONERAÇÃO 83,85%
		SICRO:	2016/11 COM DESONERAÇÃO 83,85%
		SICRO:	2021/10 COM DESONERAÇÃO 83,85%
		SINAPI:	2022/01 COM DESONERAÇÃO 83,85%
		COMPOSIÇÕES PRÓPRIAS:	0,00% 0,00%

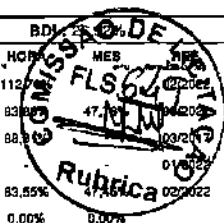

CÓDIGO	DESCRIÇÃO	FONTE	UNID	QTD	VALOR	TOTAL
00004408	RIPA NAO APARELHADA, *1,5 X 5* CM, EM MACARANDUBA, ANGELIM OU EQUIVALENTE DA REGIAO - BRUTA	SINAPI	M	3,29200000	2,18	7,17
00020247	PREGO DE ACO POLIDO COM CABECA 15 X 15 (1 1/4 X 13)	SINAPI	KG	0,03000000	21,96	0,65
TOTAL MATERIAL:						7,82

SERVIÇO	DESCRIÇÃO	FONTE	UNID	QTD	VALOR	TOTAL
88239	AJUDANTE DE CARPINTEIRO COM ENCARGOS COMPLEMENTARES	SINAPI	H	0,26500000	17,57	4,65
88262	CARPINTEIRO DE FORMAS COM ENCARGOS COMPLEMENTARES	SINAPI	H	0,11800000	20,59	2,42
93281	GUINCHO ELÉTRICO DE COLUNA, CAPACIDADE 400 KG, COM MOTO FREIO, MOTOR TRIFÁSICO DE 1,25 CV - CHP DIURNO. AF_03/2016	SINAPI	CHP	0,02400000	18,84	0,45
93282	GUINCHO ELÉTRICO DE COLUNA, CAPACIDADE 400 KG, COM MOTO FREIO, MOTOR TRIFÁSICO DE 1,25 CV - CHI DIURNO. AF_03/2016	SINAPI	CHI	0,03320000	17,91	0,59
TOTAL SERVIÇO:						8,11
VALOR:						15,93

6.3. 100393 - RETIRADA E RECOLOCAÇÃO DE CAIBRO EM TELHADOS DE ATÉ 2 ÁGUAS COM TELHA CERÂMICA CAPA-CANAL, INCLUSO TRANSPORTE VERTICAL. AF_07/2019 (M2)

MATERIAL	DESCRIÇÃO	FONTE	UNID	QTD	VALOR	TOTAL
00004430	CAIBRO NAO APARELHADO *5 X 5* CM, EM MACARANDUBA, ANGELIM OU EQUIVALENTE DA REGIAO - BRUTA	SINAPI	M	0,46700000	11,45	5,34
00039027	PREGO DE ACO POLIDO COM CABECA 19 X 36 (3 1/4 X 9)	SINAPI	KG	0,05000000	19,82	0,99
TOTAL MATERIAL:						6,33

SERVIÇO	DESCRIÇÃO	FONTE	UNID	QTD	VALOR	TOTAL
88239	AJUDANTE DE CARPINTEIRO COM ENCARGOS COMPLEMENTARES	SINAPI	H	0,23000000	17,57	4,04
88262	CARPINTEIRO DE FORMAS COM ENCARGOS COMPLEMENTARES	SINAPI	H	0,27700000	20,59	5,70
93281	GUINCHO ELÉTRICO DE COLUNA, CAPACIDADE 400 KG, COM MOTO FREIO, MOTOR TRIFÁSICO DE 1,25 CV - CHP DIURNO. AF_03/2016	SINAPI	CHP	0,00340000	18,84	0,06
93282	GUINCHO ELÉTRICO DE COLUNA, CAPACIDADE 400 KG, COM MOTO FREIO, MOTOR TRIFÁSICO DE 1,25 CV - CHI DIURNO. AF_03/2016	SINAPI	CHI	0,00470000	17,91	0,08
TOTAL SERVIÇO:						9,88
VALOR:						16,21

6.4. C4460 - MADEIRAMENTO P/ TELHA CERÂMICA - (RIPA, CAIBRO, LINHA) (M2)

MAO DE OBRA	DESCRIÇÃO	FONTE	UNID	QTD	VALOR	TOTAL
10041	AJUDANTE DE CARPINTEIRO	SEINFRA	H	1,00000000	16,7700	16,7700
10498	CARPINTEIRO	SEINFRA	H	1,00000000	20,7700	20,7700
TOTAL MAO DE OBRA:						37,5400

MATERIAL	DESCRIÇÃO	FONTE	UNID	QTD	VALOR	TOTAL
10405	CAIBRO DE 2"x1"	SEINFRA	M	3,50000000	5,7300	20,0550
11724	PREGO	SEINFRA	KG	0,12000000	15,5400	1,8648
11824	RIPA DE PEROBA (MADEIRA DE 1A QUALIDADE) DE 1X5CM	SEINFRA	M	3,50000000	1,3500	4,7250
16519	LINHA DE MASSARANDUBA 12 x 6 CM (5" x 2 1/2")	SEINFRA	M	1,33000000	18,1300	24,1129
TOTAL MATERIAL:						50,7577
VALOR:						88,30



RELATÓRIO ANALÍTICO - COMPOSIÇÕES DE CUSTOS

OBRA:	CRECHÊ TIA RAIMUNDA OLIVEIRA E QUADRA POLIESPORTIVA	DATA:	11/03/2022
DESCRIÇÃO:	ANEXO DA E.E.F FRANCISCO NOGUEIRA DOS SANTOS	FONTE	VERSÃO
LOCAL:	ÁGUAS BELAS - CASCAVEL/CE	SBC	2022/02 - Fortaleza
CLIENTE:	MUNICÍPIO DE CASCAVEL	SEINFRA	027.1 COM DESONERAÇÃO
		SICRO	2016/11 COM DESONERAÇÃO
		SICRO	2021/10 COM DESONERAÇÃO
		SINAPI	2022/01 COM DESONERAÇÃO
		COMPOSIÇÕES PRÓPRIAS	0,00% 0,00%



6.5. 94201 - TELHAMENTO COM TELHA CERÂMICA CAPA-CANAL, TIPO COLONIAL, COM ATÉ 2 ÁGUAS, INCLUSO TRANSPORTE VERTICAL. AF_07/2019 (M2)

MATERIAL	FONTES	UNID	COEFICIENTE	PREÇO UNITÁRIO	TOTAL	
00007173	TELHA DE BARRO / CERAMICA, NAO ESMALTADA, TIPO COLONIAL, CANAL, PLAN, PAULISTA, COMPRIMENTO DE *44 A 50* CM, RENDIMENTO DE COBERTURA DE *26* TELHAS/M2	SINAPI	MIL	0,02750000	985,00	27,08
TOTAL MATERIAL:					27,08	

SERVICO	FONTES	UNID	COEFICIENTE	PREÇO UNITÁRIO	TOTAL	
88316	SERVENTE COM ENCARGOS COMPLEMENTARES	SINAPI	H	0,39900000	16,57	6,61
88323	TELHADISTA COM ENCARGOS COMPLEMENTARES	SINAPI	H	0,13300000	23,34	3,10
93281	GUINCHO ELÉTRICO DE COLUNA, CAPACIDADE 400 KG, COM MOTO FREIO, MOTOR TRIFÁSICO DE 1,25 CV - CHP DIURNO. AF_03/2016	SINAPI	CHP	0,03720000	18,84	0,70
93282	GUINCHO ELÉTRICO DE COLUNA, CAPACIDADE 400 KG, COM MOTO FREIO, MOTOR TRIFÁSICO DE 1,25 CV - CHI DIURNO. AF_03/2016	SINAPI	CHI	0,05160000	17,91	0,92
TOTAL SERVICIO:					11,33	
VALOR:					38,41	

6.6. C0387 - BEIRA E BICA EM TELHA COLONIAL (M)

MAO DE OBRA	FONTES	UNID	COEFICIENTE	PREÇO UNITÁRIO	TOTAL	
I2391	PEDREIRO	SEINFRA	H	0,30000000	20,7700	6,2310
I2543	SERVENTE	SEINFRA	H	0,32000000	15,5500	4,9760
TOTAL MAO DE OBRA:					11,2070	

MATERIAL	FONTES	UNID	COEFICIENTE	PREÇO UNITÁRIO	TOTAL	
I0108	AREIA GROSSA	SEINFRA	M3	0,00250000	74,7200	0,1868
I0441	CAL HIDRATADA	SEINFRA	KG	0,32400000	1,1000	0,3564
I0805	CIMENTO PORTLAND	SEINFRA	KG	0,32400000	0,5600	0,1814
TOTAL MATERIAL:					0,7246	
VALOR:					11,93	

6.7. C4463 - CUMEEIRA TELHA CERÂMICA, EMBOÇADA (M)

MAO DE OBRA	FONTES	UNID	COEFICIENTE	PREÇO UNITÁRIO	TOTAL	
I2391	PEDREIRO	SEINFRA	H	0,50000000	20,7700	10,3850
I2543	SERVENTE	SEINFRA	H	0,50000000	15,5500	7,7750
TOTAL MAO DE OBRA:					18,1600	


MATERIAL	FONTES	UNID	COEFICIENTE	PREÇO UNITÁRIO	TOTAL	
I0926	CUMEEIRA PARA TELHA CERAMICA	SEINFRA	UN	3,00000000	2,4600	7,3800
TOTAL MATERIAL:					7,3800	

SERVICO	FONTES	UNID	COEFICIENTE	PREÇO UNITÁRIO	TOTAL	
C0200	ARGAMASSA MISTA DE CIMENTO CAL HIDR. E AREIA S/PEN. TRAÇO 1:2:9	SEINFRA	M3	0,00200000	506,5000	1,0130
TOTAL SERVICIO:					1,0130	
VALOR:					26,55	



RELATÓRIO ANALÍTICO - COMPOSIÇÕES DE CUSTOS

OBRA:	GRECHE TIA RAMUNDA OLIVEIRA E QUADRA POLIESPORTIVA	DATA: 11/03/2022	BPI: 20,92%
DESCRIÇÃO:	ANEXO DA E.E.F FRANCISCO NOGUEIRA DOS SANTOS	VERSAO: 202202 - Fortaleza	FLS: 651
LOCAL:	ÁGUAS BELAS - CASCAVEL/CE	SEINFRA: 027.1 COM DESONERAÇÃO	SICRO: 2018/11 COM DESONERAÇÃO
CLIENTE:	MUNICÍPIO DE CASCAVEL	SICRO: 2021/10 COM DESONERAÇÃO	SINAPI: 2022/01 COM DESONERAÇÃO
		COMPOSIÇÕES PRÓPRIAS	0,00% 0,00%

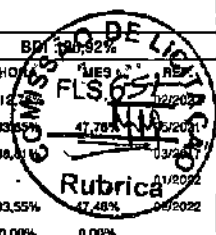

6.8. C0662 - CALHA DE FIBERGLASS ESP.= 2mm DESENVOLVIMENTO 30cm (M)

MÃO DE OBRA		FORTE	UNID	COEFICIENTE	PREÇO UNITÁRIO	TOTAL
10043	AJUDANTE DE ENCANADOR	SEINFRA	H	0,21000000	16,7700	3,5217
12320	ENCANADOR	SEINFRA	H	0,21000000	20,3200	4,2672
TOTAL MAO DE OBRA:						7,7889

MATERIAL		FORTE	UNID	COEFICIENTE	PREÇO UNITÁRIO	TOTAL
10244	BOCAL PARA CALHA FIBERGLASS	SEINFRA	M	0,08500000	19,4200	1,6507
10427	CAIXA PARA CALHA FIBERGLASS	SEINFRA	UN	0,08500000	42,5800	3,6193
10452	CALHA, CORTE 300MM. EM FIBERGLASS. ESP. 2MM	SEINFRA	M	1,02000000	18,4000	18,7680
11519	MATERIAL PARA EMENDA DE CALHAS DE FIBERGLASS	SEINFRA	KG	0,15000000	37,4800	5,6220
TOTAL MATERIAL:						29,6600

VALOR: 37,45

7.1. C0776 - CHAPISCO C/ ARGAMASSA DE CIMENTO E AREIA S/PENEIRAR TRAÇO 1:3 ESP.= 5mm P/ PAREDE (M2)

MÃO DE OBRA		FORTE	UNID	COEFICIENTE	PREÇO UNITÁRIO	TOTAL
12391	PEDREIRO	SEINFRA	H	0,10000000	20,7700	2,0770
12543	SERVENTE	SEINFRA	H	0,15000000	15,5500	2,3325
TOTAL MAO DE OBRA:						4,4095

MATERIAL		FORTE	UNID	COEFICIENTE	PREÇO UNITÁRIO	TOTAL
10109	AREIA MEDIA	SEINFRA	M3	0,00610000	67,5000	0,4118
10805	CIMENTO PORTLAND	SEINFRA	KG	2,43000000	0,5600	1,3608
TOTAL MATERIAL:						1,7726

VALOR: 6,18

7.2. C03245 - EMBOÇO C/ ARGAMASSA DE CIMENTO E AREIA S/ PENEIRAR, TRAÇO 1:6 (M2)

MÃO DE OBRA		FORTE	UNID	COEFICIENTE	PREÇO UNITÁRIO	TOTAL
12391	PEDREIRO	SEINFRA	H	0,80000000	20,7700	12,4620
12543	SERVENTE	SEINFRA	H	0,60000000	15,5500	9,3300
TOTAL MAO DE OBRA:						21,7920

SERVIÇO		FORTE	UNID	COEFICIENTE	PREÇO UNITÁRIO	TOTAL
C0173	ARGAMASSA DE CIMENTO E AREIA S/PEN. TRAÇO 1:6	SEINFRA	M3	0,02000000	373,6600	7,4732
TOTAL SERVIÇO:						7,4732

VALOR: 29,27

7.3. C4434 - CERÂMICA ESMALTADA RETIFICADA C/ ARG. CIMENTO E AREIA ACIMA DE 30x30cm (900 cm²) - PEI-5/PEI-4 P/ PAREDE (M2)


MÃO DE OBRA		FORTE	UNID	COEFICIENTE	PREÇO UNITÁRIO	TOTAL
11328	LADRILHISTA	SEINFRA	H	1,40000000	20,7700	29,0780
12543	SERVENTE	SEINFRA	H	1,40000000	15,5500	21,7700
TOTAL MAO DE OBRA:						50,8480

MATERIAL		FORTE	UNID	COEFICIENTE	PREÇO UNITÁRIO	TOTAL
----------	--	-------	------	-------------	----------------	-------



RELATÓRIO ANALÍTICO - COMPOSIÇÕES DE CUSTOS

OBRA:	CRECHE TIA RAIMUNDA OLIVEIRA E QUADRA POLIESPORTIVA	DATA:	11/03/2022
DESCRIÇÃO:	ANEXO DA E.E.F FRANCISCO NOGUEIRA DOS SANTOS	FONTES:	VERSÃO
LOCAL:	ÁGUAS BELAS - CASCAVEL/CE	SBC:	2022/02 - Fortaleza
CLIENTE:	MUNICÍPIO DE CASCAVEL	SEINFRA:	027.1 COM DESONERAÇÃO
		SICRO:	2018/11 COM DESONERAÇÃO
		SICRO:	2021/10 COM DESONERAÇÃO
		SINAPI:	2022/01 COM DESONERAÇÃO
		COMPOSIÇÕES PRÓPRIAS:	0,00% 0,00%

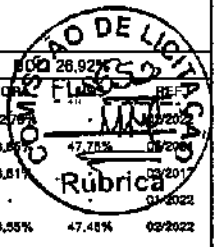

16500	CERÂMICA ESMALTADA RETIFICADA DIMENSÕES MAIORES DE 30x30cm (900 cm²) - PEI-5/PEI-4	SEINFRA	M2	1,10000000	43,4400	47,7840
TOTAL MATERIAL:						47,7840

SERVICO	FONTES	UNID	COEFICIENTE	PREÇO UNITÁRIO	TOTAL	
C4429	ARGAMASSA DE CIMENTO E AREIA PEN. TRAÇO 1:5	SEINFRA	M3	0,02000000	750,2000	15,0040
TOTAL SERVICOS:					15,0040	
VALOR:					113,64	

7.4. C1123 - REJUNTAMENTO C/ ARG. PRÉ-FABRICADA, JUNTA ATÉ 2mm EM CERÂMICA, ACIMA DE 30x30 cm (900 cm²) E PORCELANATOS (PAREDE/PISO) (M2)

MAO DE OBRA	FONTES	UNID	COEFICIENTE	PREÇO UNITÁRIO	TOTAL	
11328	LADRILHISTA	SEINFRA	H	0,20000000	20,7700	4,1540
12543	SERVEnte	SEINFRA	H	0,20000000	15,5500	3,1100
TOTAL MAO DE OBRA:					7,2640	

MATERIAL	FONTES	UNID	COEFICIENTE	PREÇO UNITÁRIO	TOTAL	
10118	ARGAMASSA PRÉ-FABRICADA PARA REJUNTAMENTO	SEINFRA	KG	0,16900000	3,5900	0,6067
TOTAL MATERIAL:					0,6067	
VALOR:					7,87	

7.5. C4442 - CERÂMICA ESMALTADA C/ ARG. PRÉ-FABRICADA ATÉ 10x10cm (100cm²) - DECORATIVA - P/ PAREDE (M2)

MAO DE OBRA	FONTES	UNID	COEFICIENTE	PREÇO UNITÁRIO	TOTAL	
11328	LADRILHISTA	SEINFRA	H	0,72000000	20,7700	14,9544
12543	SERVEnte	SEINFRA	H	0,72000000	15,5500	11,1960
TOTAL MAO DE OBRA:					26,1504	

MATERIAL	FONTES	UNID	COEFICIENTE	PREÇO UNITÁRIO	TOTAL	
16497	CERÂMICA ESMALTADA DIMENSÕES ATÉ 10x10cm (100 cm²) - DECORATIVA	SEINFRA	M2	1,10000000	33,3300	36,6630
16508	ARGAMASSA COLANTE PRÉ-FABRICADA P/ CERÂMICAS E PORCELANATOS	SEINFRA	KG	4,00000000	2,0300	8,1200
TOTAL MATERIAL:					44,7830	
VALOR:					70,93	

7.6. C1102 - REJUNTAMENTO C/ ARG. PRÉ-FABRICADA, JUNTA ATÉ 2mm EM CERÂMICA, ATÉ 10x10 cm (100 cm²) - DECORATIVA (PAREDE/PISO) (M2)

MAO DE OBRA	FONTES	UNID	COEFICIENTE	PREÇO UNITÁRIO	TOTAL	
11328	LADRILHISTA	SEINFRA	H	0,23000000	20,7700	4,7771
12543	SERVEnte	SEINFRA	H	0,23000000	15,5500	3,5765
TOTAL MAO DE OBRA:					8,3536	

MATERIAL	FONTES	UNID	COEFICIENTE	PREÇO UNITÁRIO	TOTAL	
10118	ARGAMASSA PRÉ-FABRICADA PARA REJUNTAMENTO	SEINFRA	KG	0,66100000	3,5900	2,3730
TOTAL MATERIAL:					2,3730	
VALOR:					10,73	

8.1. C2181 - REGULARIZAÇÃO DE BASE C/ ARGAMASSA CIMENTO E AREIA S/ PENEIRAR, TRAÇO 1:3 - ESP= 3cm (M2)

MAO DE OBRA	FONTES	UNID	COEFICIENTE	PREÇO UNITÁRIO	TOTAL
-------------	--------	------	-------------	----------------	-------



RELATÓRIO ANALÍTICO - COMPOSIÇÕES DE CUSTOS

OBRA:	CRECHE TIA RAIMUNDA OLIVEIRA E QUADRA POLIESPORTIVA	DATA: 11/03/2022	RUBRICA 26,92%
DESCRIÇÃO:	ANEXO DA E.E.F FRANCISCO NOGUEIRA DOS SANTOS	VERSAO:	RUBRICA 02,02%
LOCAL:	ÁGUAS BELAS - CASCAVEL/CE	SEINFRA:	RUBRICA 05,20%
CLIENTE:	MUNICIPIO DE CASCAVEL	SICRO:	RUBRICA 03,20%
		SICRO:	RUBRICA 01,20%
		SINAPI:	RUBRICA 02,20%
		COMPOSIÇÕES PRÓPRIAS:	RUBRICA 0,00%

12391	PEDREIRO	SEINFRA	H	0,25000000	20,7700	5,1925
12543	SERVEnte	SEINFRA	H	0,55000000	15,5500	8,5525
TOTAL MAO DE OBRA:						13,7450

MATERIAL	FONTE	UNID	COEFICIENTE	PREÇO UNITÁRIO	TOTAL
10109	AREIA MEDIA	SEINFRA	M3	0,03650000	2,4638
10805	CIMENTO PORTLAND	SEINFRA	KG	14,58000000	8,1648
TOTAL MATERIAL:					10,6286

VALOR:	24,37
---------------	--------------

8.2. C3025 - PISO MORTO CONCRETO FCK=13,5MPa C/PREPARO E LANÇAMENTO (M3)

MAO DE OBRA		FONTE	UNID	COEFICIENTE	PREÇO UNITÁRIO	TOTAL
12391	PEDREIRO	SEINFRA	H	2,00000000	20,7700	41,5400
12543	SERVEnte	SEINFRA	H	6,00000000	15,5500	93,3000
TOTAL MAO DE OBRA:						134,8400

SERVICO	FONTE	UNID	COEFICIENTE	PREÇO UNITÁRIO	TOTAL	
C0839	CONCRETO P/VIBR., FCK 13.5 MPa COM AGREGADO ADQUIRIDO	SEINFRA	M3	1,00000000	389,4800	389,4800
TOTAL SERVIÇO:					389,4800	

VALOR:	524,32
---------------	---------------

8.3. C1920 - PISO INDUSTRIAL NATURAL ESP.= 12mm, INCLUS. POLIMENTO (INTERNO) (M2)

EQUIPAMENTO	FONTE	UNID	COEFICIENTE	PREÇO UNITÁRIO	TOTAL
10733	DESEMPENADEIRA ELÉTRICA (CHP)	SEINFRA	H	0,20000000	0,2494
10748	MÁQUINA DE POLIR (CHP)	SEINFRA	H	0,80000000	0,6910
TOTAL EQUIPAMENTO:					0,9404

MAO DE OBRA		FONTE	UNID	COEFICIENTE	PREÇO UNITÁRIO	TOTAL
11227	GRANITEIRO / MARMORISTA	SEINFRA	H	1,50000000	20,7700	31,1550
12391	PEDREIRO	SEINFRA	H	1,20000000	20,7700	24,9240
12543	SERVEnte	SEINFRA	H	1,20000000	15,5500	18,6600
TOTAL MAO DE OBRA:						74,7390


MATERIAL	FONTE	UNID	COEFICIENTE	PREÇO UNITÁRIO	TOTAL
10034	AGREGADO DE ALTA RESISTÊNCIA PARA PISOS	SEINFRA	KG	21,00000000	10,0800
10108	AREIA GROSSA	SEINFRA	M3	0,03000000	2,2416
10508	CERA	SEINFRA	KG	0,15000000	2,4240
10805	CIMENTO PORTLAND	SEINFRA	KG	26,58000000	14,8848
10987	DISCO DE DESBASTE DE 7"	SEINFRA	UN	0,03000000	0,5463
11101	ESMERIL N.36	SEINFRA	UN	0,10000000	3,6810
11102	ESMERIL N.60	SEINFRA	UN	0,05000000	1,7585
11316	JUNTA PLASTICA 1" 27MM PARA PISOS	SEINFRA	M	2,50000000	3,4500
TOTAL MATERIAL:					39,0682

VALOR:	114,75
---------------	---------------



RELATÓRIO ANALÍTICO - COMPOSIÇÕES DE CUSTOS

OBRA:	CRECHE TIA RAIMUNDA OLIVEIRA E QUADRA POLIESPORTIVA	DATA: 11/03/2022	RUBR: 26,92%
DESCRIÇÃO:	ANEXO DA E.E.F FRANCISCO NOGUEIRA DOS SANTOS	FONTE	VERSÃO
LOCAL:	ÁGUAS BELAS - CASCAVEL/CE	SBC	2022/02 - Fortaleza
CLIENTE:	MUNICÍPIO DE CASCAVEL	SEINFRA	027.1 COM DESONERAÇÃO
		SICRO	2018/11 COM DESONERAÇÃO
		SICRO	2021/10 COM DESONERAÇÃO
		SINAPI	2022/01 COM DESONERAÇÃO
			COMPOSIÇÕES PRÓPRIAS
			83,56% 47,46% 02/2022
			0,00% 0,00%

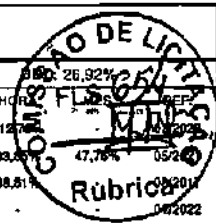

8.4. C5028 - PISO INTERTRAVADO TIPO TIJOLINHO (20 X 10 X 4CM), CINZA - COMPACTAÇÃO MECANIZADA (M2)

EQUIPAMENTO		FONTE	UNID	COEFICIENTE	PREÇO UNITÁRIO	TOTAL
10612	COMPACTADOR DE PLACA VIBRATÓRIA HP 7 (CHI)	SEINFRA	H	0,07570000	27,4607	2,0788
10725	COMPACTADOR DE PLACA VIBRATÓRIA HP 7 (CHP)	SEINFRA	H	0,00410000	42,1649	0,1729
TOTAL EQUIPAMENTO:						2,2517

MÃO DE OBRA		FONTE	UNID	COEFICIENTE	PREÇO UNITÁRIO	TOTAL
10445	CALCETEIRO	SEINFRA	H	0,15950000	20,7700	3,3128
12543	SERVENTE	SEINFRA	H	0,15950000	15,5500	2,4802
TOTAL MÃO DE OBRA:						5,7930

MATERIAL		FONTE	UNID	COEFICIENTE	PREÇO UNITÁRIO	TOTAL
10109	AREIA MEDIA	SEINFRA	M3	0,05680000	67,5000	3,8340
12403	PÓ DE PEDRA	SEINFRA	M3	0,00650000	60,4600	0,3930
19513	TIJOLINHO (20 X 10 X 4CM), COR NATURAL	SEINFRA	UN	51,00000000	0,5600	28,5600
TOTAL MATERIAL:						32,7870

VALOR: 40,83

8.5. C0366 - BANQUETA/ MEIO FIO DE CONCRETO P/ VIAS URBANAS (1,00x0,35x0,15m) (M)

MÃO DE OBRA		FONTE	UNID	COEFICIENTE	PREÇO UNITÁRIO	TOTAL
12391	PEDREIRO	SEINFRA	H	0,30000000	20,7700	6,2310
12543	SERVENTE	SEINFRA	H	0,40000000	15,5500	6,2200
TOTAL MÃO DE OBRA:						12,4510

SERVIÇO		FONTE	UNID	COEFICIENTE	PREÇO UNITÁRIO	TOTAL
C0588	CAIAÇÃO EM DUAS DEMÃOS COM SUPERCAL	SEINFRA	M2	0,25000000	4,5000	1,1250
C2784	ESCAVAÇÃO MANUAL SOLO DE 1A.CAT. PROF. ATÉ 1.50m	SEINFRA	M3	0,02000000	41,2100	0,8242
3127	AREIA ASFALTO USINADA À FRIO - AAUF (S/TRANSP)	SEINFRA	M3	0,00300000	72,2900	0,2169
C3251	CONFEÇÃO DE BANQUETA / MEIO FIO PRÉ-MOLDADA DE CONCRETO PARA VIAS URBANAS (1,00 x 0,35 x 0,15m)	SEINFRA	M	1,00000000	36,3300	36,3300
C3324	ARGAMASSA DE CIMENTO E AREIA TRAÇO 1:4 COM AREIA PRODUZIDA	SEINFRA	M3	0,00070000	369,1000	0,2584
TOTAL SERVIÇO:						38,7545

VALOR: 51,20

8.6. 97087 - CAMADA SEPARADORA PARA EXECUÇÃO DE RADIER, PISO DE CONCRETO OU LAJE SOBRE SOLO, EM LONA PLÁSTICA. AF_09/2021 (M2)


MATERIAL		FONTE	UNID	COEFICIENTE	PREÇO UNITÁRIO	TOTAL
00042408	LONA PLASTICA EXTRA FORTE PRETA, E = 200 MICRA	SINAPI	M2	1,04000000	1,66	1,72
TOTAL MATERIAL:						1,72

SERVIÇO		FONTE	UNID	COEFICIENTE	PREÇO UNITÁRIO	TOTAL
88309	PEDREIRO COM ENCARGOS COMPLEMENTARES	SINAPI	H	0,01400000	20,82	0,29
88316	SERVENTE COM ENCARGOS COMPLEMENTARES	SINAPI	H	0,00500000	16,57	0,08
TOTAL SERVIÇO:						0,37

VALOR: 2,09



RELATÓRIO ANALÍTICO - COMPOSIÇÕES DE CUSTOS

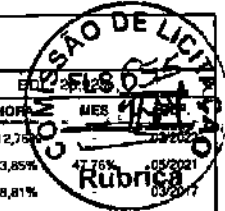

OBRA:	CRECHE TIA RAIMUNDA OLIVEIRA E QUADRA POLIESPORTIVA	DATA:	11/03/2022
DESCRIÇÃO:	ANEXO DA E.E.F FRANCISCO NOGUEIRA DOS SANTOS	FONTE:	VERSÃO
LOCAL:	ÁGUAS BELAS - CASCAVEL/CE	SBC:	2022/02 - Fortaleza
CLIENTE:	MUNICÍPIO DE CASCAVEL	SEINFRA:	027.1 COM DESONERAÇÃO
		SICRO:	2016/11 COM DESONERAÇÃO
		SICRO:	2021/10 COM DESONERAÇÃO
		SINAPI:	2022/01 COM DESONERAÇÃO
			COMPOSIÇÕES PRÓPRIAS

9.1. C1948 - PONTO HIDRÁULICO, MATERIAL E EXECUÇÃO (PT)

MÃO DE OBRA		FONTE	UNID.	COEFICIENTE	PREÇO UNITÁRIO	TOTAL
10043	AJUDANTE DE ENCANADOR	SEINFRA	H	3,00000000	16,7700	50,3100
12320	ENCANADOR	SEINFRA	H	3,00000000	20,3200	60,9600
12543	SERVENTE	SEINFRA	H	2,50000000	15,5500	38,8750
TOTAL MAO DE OBRA:						150,1450

MATERIAL		FONTE	UNID.	COEFICIENTE	PREÇO UNITÁRIO	TOTAL
10108	AREIA GROSSA	SEINFRA	M3	0,00350000	74,7200	0,2615
10441	CAL HIDRATADA	SEINFRA	KG	2,50000000	1,1000	2,7500
10805	CIMENTO PORTLAND	SEINFRA	KG	2,50000000	0,5600	1,4000
10884	COTOVELO PVC SOLDÁVEL DE 25MM	SEINFRA	UN	2,00000000	0,5900	1,1800
10885	COTOVELO PVC SOLDÁVEL DE 32MM	SEINFRA	UN	4,00000000	1,7600	7,0400
11293	JOELHO PVC ROSCAVEL DE 1"	SEINFRA	UN	1,00000000	4,9800	4,9800
11412	LUVA PVC SOLDÁVEL DE 32MM	SEINFRA	UN	2,00000000	1,5500	3,1000
11426	LUVA REDUÇÃO PVC SOLDÁVEL DE 32X25MM	SEINFRA	UN	1,00000000	2,9600	2,9600
11973	TE PVC SOLDÁVEL 32MM	SEINFRA	UN	1,00000000	3,3300	3,3300
12200	TUBO PVC SOLDÁVEL DE 25MM (3/4")	SEINFRA	M	1,20000000	2,9900	3,5880
12201	TUBO PVC SOLDÁVEL DE 32MM (1")	SEINFRA	M	5,00000000	6,7100	33,5500
TOTAL MATERIAL:						64,1395
VALOR:						214,28

9.2. C1950 - PONTO SANITÁRIO, MATERIAL E EXECUÇÃO (PT)

MÃO DE OBRA		FONTE	UNID.	COEFICIENTE	PREÇO UNITÁRIO	TOTAL
10043	AJUDANTE DE ENCANADOR	SEINFRA	H	3,00000000	16,7700	50,3100
12320	ENCANADOR	SEINFRA	H	3,00000000	20,3200	60,9600
12543	SERVENTE	SEINFRA	H	2,50000000	15,5500	38,8750
TOTAL MAO DE OBRA:						150,1450

MATERIAL		FONTE	UNID.	COEFICIENTE	PREÇO UNITÁRIO	TOTAL
10108	AREIA GROSSA	SEINFRA	M3	0,00400000	74,7200	0,2989
10441	CAL HIDRATADA	SEINFRA	KG	3,00000000	1,1000	3,3000
10805	CIMENTO PORTLAND	SEINFRA	KG	3,00000000	0,5600	1,6800
11282	JOELHO PVC PARA ESGOTO DE 100MM	SEINFRA	UN	1,00000000	6,1600	6,1600
11283	JOELHO PVC PARA ESGOTO DE 40MM	SEINFRA	UN	2,00000000	1,3800	2,7800
11284	JOELHO PVC PARA ESGOTO DE 50MM	SEINFRA	UN	1,00000000	1,8600	1,8600
12012	TE PVC PARA ESGOTO DE 100MM (4")	SEINFRA	UN	1,00000000	11,8300	11,8300
12013	TE PVC PARA ESGOTO DE 40MM (1 1/2")	SEINFRA	UN	1,00000000	2,3900	2,3900
12193	TUBO PVC ESGOTO DE 100MM (4") - (NBR 5688)	SEINFRA	M	0,33000000	10,8400	3,5772
12194	TUBO PVC ESGOTO DE 40MM (1 1/2") - (NBR 5688)	SEINFRA	M	1,50000000	3,9100	5,8650
12195	TUBO PVC ESGOTO DE 50MM (2") - (NBR 5688)	SEINFRA	M	0,50000000	6,6500	3,3250
TOTAL MATERIAL:						43,0661
VALOR:						193,21

**RELATÓRIO ANALÍTICO - COMPOSIÇÕES DE CUSTOS**

OBRA:	CRECHE TIA RAIMUNDA OLIVEIRA E QUADRA POLIESPORTIVA	DATA:	11/03/2022	BDI:	199,00%
DESCRIÇÃO:	ANEXO DA E.E.F FRANCISCO NOGUEIRA DOS SANTOS	FONTE:	*VERSÃO	MES:	12/2021
LOCAL:	ÁGUAS BELAS - CASCAVEL/CE	SBC:	2022/02 - Fortaleza	FLS:	653
CLIENTE:	MUNICÍPIO DE CASCAVEL	SEINFRA:	027.1 COM DESONERAÇÃO	027.1:	47,75%
		SICRO:	2019/11 COM DESONERAÇÃO	027.1:	0,00%
		SICRO:	2021/10 COM DESONERAÇÃO	027.1:	0,00%
		SINAPI:	2022/01 COM DESONERAÇÃO	83,50%	02/2022
			COMPOSIÇÕES PRÓPRIAS	0,00%	0,00%

9.3. C0348 - BACIA DE LOUÇA BRANCA C/CAIXA ACOPLADA (UN)

MAO DE OBRA		FONTE	UNID	COEFICIENTE	PREÇO UNITÁRIO	TOTAL
10043	AJUDANTE DE ENCANADOR	SEINFRA	H	2,00000000	16,7700	33,5400
12320	ENCANADOR	SEINFRA	H	2,00000000	20,3200	40,6400
TOTAL MAO DE OBRA:						74,1800

MATERIAL		FONTE	UNID	COEFICIENTE	PREÇO UNITÁRIO	TOTAL
10171	BACIA LOUÇA BRANCA PARA CAIXA ACOPLADA	SEINFRA	UN	1,00000000	395,9500	395,9500
10406	CAIXA ACOPLADA DE LOUÇA BRANCA PARA BACIA	SEINFRA	UN	1,00000000	209,4800	209,4800
11091	ENGATE CROMADO	SEINFRA	UN	1,00000000	17,7100	17,7100
11180	FITA DE VEDAÇÃO	SEINFRA	M	0,56000000	0,2800	0,1568
11579	PARAFUSO CROMADO P/FIXAÇÃO SANITARIOS, INCLUSIVE PORCA CEGA, ARRUELA E BUCHA DE NYLON	SEINFRA	UN	2,00000000	7,5000	15,0000
11925	TAMPA PLASTICA PARA BACIA	SEINFRA	UN	1,00000000	28,9500	28,9500
TOTAL MATERIAL:						667,2468
VALOR:						741,43

9.4. C3513 - CHUVEIRO CROMADO C/ ARTICULAÇÃO (UN)

MAO DE OBRA		FONTE	UNID	COEFICIENTE	PREÇO UNITÁRIO	TOTAL
10043	AJUDANTE DE ENCANADOR	SEINFRA	H	0,50000000	16,7700	8,3850
12320	ENCANADOR	SEINFRA	H	0,50000000	20,3200	10,1600
TOTAL MAO DE OBRA:						18,5450

MATERIAL		FONTE	UNID	COEFICIENTE	PREÇO UNITÁRIO	TOTAL
11180	FITA DE VEDAÇÃO	SEINFRA	M	0,28000000	0,2800	0,0784
16167	CHUVEIRO COM ARTICULAÇÃO CROMADO 1/2"	SEINFRA	UN	1,00000000	83,3800	83,3800
TOTAL MATERIAL:						83,4584
VALOR:						102,00

9.5. 86895 - BANCADA DE GRANITO CINZA POLIDO, DE 0,50 X 0,60 M, PARA LAVATÓRIO - FORNECIMENTO E INSTALAÇÃO. AF_01/2020 (UN)


MATERIAL		FONTE	UNID	COEFICIENTE	PREÇO UNITÁRIO	TOTAL
00004823	MASSA PLASTICA PARA MARMORE/GRANITO	SINAPI	KG	0,38440000	44,79	17,21
00007568	BUCHA DE NYLON SEM ABA S10, COM PARAFUSO DE 6,10 X 65 MM EM AÇO ZINCADO COM ROSCA SOBERBA, CABECA CHATA E FENDA PHILLIPS	SINAPI	UN	6,00000000	0,55	3,30
00011795	GRANITO PARA BANCADA, POLIDO, TIPO ANDORINHA/ QUARTZ/ CASTELO/ CORUMBA OU OUTROS EQUIVALENTES DA REGIAO, E= *2,5* CM	SINAPI	M2	0,37700000	581,13	219,08
00037329	REJUNTE EPOXI, QUALQUER COR	SINAPI	KG	0,01540000	98,93	1,52
00037590	SUPORTE MAO-FRANCESA EM AÇO, ABAS IGUAIS 30 CM, CAPACIDADE MINIMA 60 KG, BRANCO	SINAPI	UN	2,00000000	22,39	44,78
TOTAL MATERIAL:						288,89

SERVIÇO		FONTE	UNID	COEFICIENTE	PREÇO UNITÁRIO	TOTAL
88274	MARMORISTA/GRANITEIRO COM ENCARGOS COMPLEMENTARES	SINAPI	H	1,92090000	20,42	39,22
88316	SERVENTE COM ENCARGOS COMPLEMENTARES	SINAPI	H	0,98110000	16,57	16,25
TOTAL SERVIÇO:						55,47



RELATÓRIO ANALÍTICO - COMPOSIÇÕES DE CUSTOS

OBRA:	CRECHE TIA RAIMUNDA OLIVEIRA E QUADRA POLIESPORTIVA	DATA: 11/03/2022	90% 88,92%
DESCRIÇÃO:	ANEXO DA E.E.F FRANCISCO NOGUEIRA DOS SANTOS	VERSAO:	027.1 COM DESONERAÇÃO
LOCAL:	ÁGUAS BELAS - CASCAVEL/CE	SBC:	2022/02 - Fortaleza
CLIENTE:	MUNICIPIO DE CASCAVEL	SICRO:	2019/11 COM DESONERAÇÃO
		SICRO:	2021/10 COM DESONERAÇÃO
		SINAPI:	2022/01 COM DESONERAÇÃO
		COMPOSIÇÕES PRÓPRIAS:	0,00% 0,00%

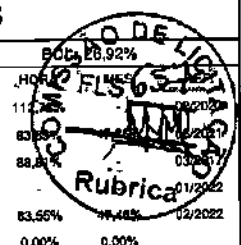

VALOR: 341,36

9.6. C3017 - PIA DE AÇO INOX (1.20x0.60)m C/ 1 CUBA E ACESSÓRIOS (UN)

MAO DE OBRA		FORTE	UNID	COEFICIENTE	PREÇO UNITÁRIO	TOTAL
10043	AJUDANTE DE ENCANADOR	SEINFRA	H	2,00000000	16,7700	33,5400
12320	ENCANADOR	SEINFRA	H	2,00000000	20,3200	40,6400
12391	PEDREIRO	SEINFRA	H	2,00000000	20,7700	41,5400
12543	SERVENTE	SEINFRA	H	2,00000000	15,5500	31,1000
TOTAL MAO DE OBRA:						146,8200

MATERIAL		FORTE	UNID	COEFICIENTE	PREÇO UNITÁRIO	TOTAL
10108	AREIA GROSSA	SEINFRA	M3	0,01900000	74,7200	1,4197
10169	AÇO CA-80	SEINFRA	KG	0,60000000	8,2800	4,9680
10805	CIMENTO PORTLAND	SEINFRA	KG	9,83000000	0,5600	5,5048
11605	PEDRISCO	SEINFRA	M3	0,02600000	73,9000	1,9214
11863	SIFÃO CROMADO 2"	SEINFRA	UN	1,00000000	164,1100	164,1100
12264	VÁLVULA AMERICANA P/PIA 3 1/2"	SEINFRA	UN	1,00000000	44,0500	44,0500
12344	FITA VEDA ROSCA 25M x 3/4"	SEINFRA	UN	1,10000000	6,8900	7,5790
12487	PIA EM INOX C/ 1 CUBA 1,20x0,60 - C18/A304	SEINFRA	UN	1,00000000	165,0000	165,0000
12503	TORNEIRA DE METAL BRANCO 3/4", CANO LONGO (PADRÃO POPULAR)	SEINFRA	UN	1,00000000	37,2200	37,2200
TOTAL MATERIAL:						431,7729

VALOR: 578,59

9.7. C0357 - BANCADA DE GRANITO (OUTRAS CORES) E= 3cm (COLOCADO) (M2)

MAO DE OBRA		FORTE	UNID	COEFICIENTE	PREÇO UNITÁRIO	TOTAL
12391	PEDREIRO	SEINFRA	H	1,20000000	20,7700	24,9240
12543	SERVENTE	SEINFRA	H	2,00000000	15,5500	31,1000
TOTAL MAO DE OBRA:						56,0240

MATERIAL		FORTE	UNID	COEFICIENTE	PREÇO UNITÁRIO	TOTAL
10108	AREIA GROSSA	SEINFRA	M3	0,00800000	74,7200	0,5978
10805	CIMENTO PORTLAND	SEINFRA	KG	3,20000000	0,5600	1,7920
11230	BANCADA DE GRANITO OUTRAS CORES, E=3cm	SEINFRA	M2	1,00000000	422,6400	422,6400
TOTAL MATERIAL:						425,0298

VALOR: 481,05

9.8. C2270 - SIFÃO CROMADO 1 1/4" X 2" (INSTALADO) (UN)

MAO DE OBRA		FORTE	UNID	COEFICIENTE	PREÇO UNITÁRIO	TOTAL
10043	AJUDANTE DE ENCANADOR	SEINFRA	H	1,00000000	16,7700	16,7700
12320	ENCANADOR	SEINFRA	H	0,65000000	20,3200	13,2080
TOTAL MAO DE OBRA:						29,9780

MATERIAL		FORTE	UNID	COEFICIENTE	PREÇO UNITÁRIO	TOTAL
11180	FITA DE VEDAÇÃO	SEINFRA	M	0,28000000	0,2800	0,0784
11861	SIFÃO CROMADO 1 1/4" X 1 1/2"	SEINFRA	UN	1,00000000	136,6200	136,6200



RELATÓRIO ANALÍTICO - COMPOSIÇÕES DE CUSTOS

OBRA:	CRECHE TIA RAIMUNDA OLIVEIRA E QUADRA POLIESPORTIVA	DATA: 11/03/2022	
DESCRIÇÃO:	ANEXO DA E.E.F FRANCISCO NOGUEIRA DOS SANTOS	VERSÃO: 2022/02 - Fortaleza	
LOCAL:	ÁGUAS BELAS - CASCAVEL/CE	SEINFRA: 027.1 COM DESONERAÇÃO	
CLIENTE:	MUNICÍPIO DE CASCAVEL	SICRO: 2018/11 COM DESONERAÇÃO	
		SICRO: 2021/10 COM DESONERAÇÃO	
		SINAPI: 2022/01 COM DESONERAÇÃO	
		COMPOSIÇÕES PRÓPRIAS: 0,00%	

TOTAL MATERIAL:	136,6984
VALOR:	165,68

9.9. C2504 - TORNEIRA DE PRESSÃO CROMADA LONGA P/PIA (UN)

MÃO DE OBRA		FORTE	UNID	COEFICIENTE	PREÇO UNITÁRIO	TOTAL
10043	AJUDANTE DE ENCANADOR	SEINFRA	H	0,85000000	16,7700	10,9005
12320	ENCANADOR	SEINFRA	H	0,65000000	20,3200	13,2080
TOTAL MÃO DE OBRA:						24,1085

MATERIAL		FORTE	UNID	COEFICIENTE	PREÇO UNITÁRIO	TOTAL
11180	FITA DE VEDAÇÃO	SEINFRA	M	0,28000000	0,2800	0,0784
12131	TORNEIRA DE PRESSÃO CROMADA LONGA P/PIA 3/4"	SEINFRA	UN	1,00000000	86,5200	86,5200
TOTAL MATERIAL:						86,5984

VALOR:	110,71
--------	--------

9.10. C2832 - FOSSA SÉPTICA E SUMIDOURO EM ALVENARIA (UN)

MÃO DE OBRA		FORTE	UNID	COEFICIENTE	PREÇO UNITÁRIO	TOTAL
12543	SERVENTE	SEINFRA	H	2,00000000	15,5500	31,1000
TOTAL MÃO DE OBRA:						31,1000

MATERIAL		FORTE	UNID	COEFICIENTE	PREÇO UNITÁRIO	TOTAL
10280	BRITA	SEINFRA	M3	1,49200000	76,1900	113,6755
12298	CURVA PVC ESGOTO LONGA DN 100MM	SEINFRA	UN	3,00000000	34,3300	102,9900
12458	TUBO PVC ESGOTO PRIMÁRIO DE 100 - (NBR 5688)	SEINFRA	M	2,50000000	10,8400	27,1000
TOTAL MATERIAL:						243,7655

SERVIÇO		FORTE	UNID	COEFICIENTE	PREÇO UNITÁRIO	TOTAL
C0073	ALVENARIA DE TIJOLO CERÂMICO FURADO (9x19x19)cm C/ARGAMASSA MISTA DE CAL HIDRATADA ESP.=10cm (1:2:8)	SEINFRA	M2	10,05000000	59,8200	601,1910
C0074	ALVENARIA DE TIJOLO CERÂMICO FURADO (9x19x19)cm C/ARGAMASSA MISTA DE CAL HIDRATADA ESP=20 cm	SEINFRA	M2	12,92000000	104,7900	1.353,8868
C0216	ARMADURA CA-50A MÉDIA D= 6,3 A 10,0mm	SEINFRA	KG	41,86000000	14,1300	591,4818
C0838	CONCRETO P/VIBR., FCK 10 MPa COM AGREGADO ADQUIRIDO	SEINFRA	M3	0,29000000	375,3300	108,8457
C0840	CONCRETO P/VIBR., FCK 15 MPa COM AGREGADO ADQUIRIDO	SEINFRA	M3	0,59800000	395,5400	236,5329
C1400	FORMA DE TÁBUAS DE 1" DE 3A. P/FUNDAÇÕES UTIL. 5 X	SEINFRA	M2	1,84000000	66,1900	121,7896
C2123	REBOCO C/ARGAMASSA DE CAL HIDRATADA E AREIA PENEIRADA TRAÇO 1:3 ESP=5 mm P/PAREDE	SEINFRA	M2	11,00000000	22,2500	244,7500
C2784	ESCAVAÇÃO MANUAL SOLO DE 1A.CAT. PROF. ATÉ 1,50m	SEINFRA	M3	14,24000000	41,2100	588,8304
TOTAL SERVIÇO:						3.848,3082

VALOR:	4.120,04
--------	----------

9.11. C1898 - PEÇAS DE APOIO DEFICIENTES C/TUBO INOX P/WC'S (M)

MÃO DE OBRA		FORTE	UNID	COEFICIENTE	PREÇO UNITÁRIO	TOTAL
11530	MONTADOR	SEINFRA	H	1,00000000	20,7700	20,7700
12391	PEDREIRO	SEINFRA	H	0,25000000	20,7700	5,1925
12543	SERVENTE	SEINFRA	H	0,35000000	15,5500	5,4425



RELATÓRIO ANALÍTICO - COMPOSIÇÕES DE CUSTOS

OBRA:	CRECHE TIA RAIMUNDA OLIVEIRA E QUADRA POLIESPORTIVA	DATA: 11/03/2022														
DESCRIÇÃO:	ANEXO DA E.E.F FRANCISCO NOGUEIRA DOS SANTOS	<table border="1" style="font-size: 8px; width: 100%;"> <tr> <td>VERSAO</td> <td>26,82%</td> </tr> <tr> <td>2022/02 Fortaleza</td> <td>09/2022</td> </tr> <tr> <td>SEINFRA</td> <td>027.1 COM DESONERAÇÃO</td> </tr> <tr> <td>SICRO</td> <td>2016/11 COM DESONERAÇÃO</td> </tr> <tr> <td>SICRO</td> <td>2021/10 COM DESONERAÇÃO</td> </tr> <tr> <td>SINAPI</td> <td>2022/01 COM DESONERAÇÃO</td> </tr> <tr> <td>COMPOSIÇÕES PRÓPRIAS</td> <td>0,00% 0,00%</td> </tr> </table>	VERSAO	26,82%	2022/02 Fortaleza	09/2022	SEINFRA	027.1 COM DESONERAÇÃO	SICRO	2016/11 COM DESONERAÇÃO	SICRO	2021/10 COM DESONERAÇÃO	SINAPI	2022/01 COM DESONERAÇÃO	COMPOSIÇÕES PRÓPRIAS	0,00% 0,00%
VERSAO	26,82%															
2022/02 Fortaleza	09/2022															
SEINFRA	027.1 COM DESONERAÇÃO															
SICRO	2016/11 COM DESONERAÇÃO															
SICRO	2021/10 COM DESONERAÇÃO															
SINAPI	2022/01 COM DESONERAÇÃO															
COMPOSIÇÕES PRÓPRIAS	0,00% 0,00%															
LOCAL:	ÁGUAS BELAS - CASCAVEL/CE	<table border="1" style="font-size: 8px; width: 100%;"> <tr> <td>83,75%</td> <td>09/2022</td> </tr> <tr> <td>89,85%</td> <td>09/2021</td> </tr> <tr> <td>88,81%</td> <td>09/2017</td> </tr> <tr> <td>83,55%</td> <td>01/2023</td> </tr> <tr> <td>43,40%</td> <td>02/2022</td> </tr> </table>	83,75%	09/2022	89,85%	09/2021	88,81%	09/2017	83,55%	01/2023	43,40%	02/2022				
83,75%	09/2022															
89,85%	09/2021															
88,81%	09/2017															
83,55%	01/2023															
43,40%	02/2022															
CLIENTE:	MUNICIPIO DE CASCAVEL	<table border="1" style="font-size: 8px; width: 100%;"> <tr> <td colspan="2" style="text-align: center;">Rubrica</td> </tr> </table>	Rubrica													
Rubrica																

TOTAL MAO DE OBRA:	31,4050
--------------------	---------

MATERIAL	DESCR. MATERIAL	FORTE	UNID	COEFICIENTE	PREÇO UNITÁRIO	TOTAL
10108	AREIA GROSSA	SEINFRA	M3	0,00050000	74,7200	0,0374
10805	CIMENTO PORTLAND	SEINFRA	KG	0,15000000	0,5600	0,0840
11646	PEÇAS DE APOIO DEFICIENTE C/TUBO INOX EM WC'S	SEINFRA	M	1,00000000	194,0400	194,0400
TOTAL MATERIAL:						194,1614
VALOR:						225,57

10.1. C1947 - PONTO ELÉTRICO, MATERIAL E EXECUÇÃO (PT)

MAO DE OBRA		FORTE	UNID	COEFICIENTE	PREÇO UNITÁRIO	TOTAL
10042	AJUDANTE DE ELETRICISTA	SEINFRA	H	3,00000000	16,7700	50,3100
12312	ELETRICISTA	SEINFRA	H	3,00000000	20,7700	62,3100
12543	SERVENTE	SEINFRA	H	2,50000000	15,5500	38,8750
TOTAL MAO DE OBRA:						151,4950

MATERIAL	DESCR. MATERIAL	FORTE	UNID	COEFICIENTE	PREÇO UNITÁRIO	TOTAL
10356	CABO ISOLADO PVC 750V 2,5 MM2	SEINFRA	M	12,00000000	1,9600	23,5200
10419	CAIXA ESTAMPADA 3"X3", 4"X2", 4"X4" - CHAPA 18	SEINFRA	UN	1,00000000	1,7600	1,7600
10428	CAIXA PASSAG. CHAPA C/TAMPA PARAF. 100X100X80MM	SEINFRA	UN	1,00000000	10,2100	10,2100
10657	CURVA DE PVC RIGIDO PARA ELETRODUTO DE 3/4"	SEINFRA	UN	1,00000000	2,0200	2,0200
10981	DISJUNTOR MONOPOLAR 16A	SEINFRA	UN	0,10000000	9,5000	0,9500
11075	ELETRODUTO DE PVC RIGIDO 3/4"	SEINFRA	M	3,00000000	3,5000	10,5000
11105	ESPELHO 4"X2" OU 3"X3"	SEINFRA	UN	1,00000000	2,6100	2,6100
11181	FITA ISOLANTE	SEINFRA	M	3,00000000	0,8200	2,4600
11262	INTERRUPTOR 2 TECLAS PARALELO 1 TOMADA 2POLOS	SEINFRA	UN	1,00000000	22,2900	22,2900
11409	LUVA DE PVC RIGIDO PARA ELETRODUTO 3/4"	SEINFRA	UN	2,00000000	0,8800	1,7600
TOTAL MATERIAL:						78,0800
VALOR:						229,58

10.2. C2493 - TOMADA UNIVERSAL 10A 250V (UN)

MAO DE OBRA		FORTE	UNID	COEFICIENTE	PREÇO UNITÁRIO	TOTAL
10042	AJUDANTE DE ELETRICISTA	SEINFRA	H	0,21000000	16,7700	3,5217
12312	ELETRICISTA	SEINFRA	H	0,21000000	20,7700	4,3617
TOTAL MAO DE OBRA:						7,8834

MATERIAL	DESCR. MATERIAL	FORTE	UNID	COEFICIENTE	PREÇO UNITÁRIO	TOTAL
12119	TOMADA UNIVERSAL 2POLOS	SEINFRA	UN	1,00000000	8,4200	8,4200
TOTAL MATERIAL:						8,4200
VALOR:						16,30

10.3. C1640 - LUMINÁRIA FLUORESCENTE COMPLETA C/ LÂMPADA DE 20W (UN)

MAO DE OBRA		FORTE	UNID	COEFICIENTE	PREÇO UNITÁRIO	TOTAL
10042	AJUDANTE DE ELETRICISTA	SEINFRA	H	0,50000000	16,7700	8,3850
12312	ELETRICISTA	SEINFRA	H	1,00000000	20,7700	20,7700



RELATÓRIO ANALÍTICO - COMPOSIÇÕES DE CUSTOS

OBRA:	CRECHE TIA RAIMUNDA OLIVEIRA E QUADRA POLIESPORTIVA	DATA:	11/03/2022
DESCRIÇÃO:	ANEXO DA E.E.F FRANCISCO NOGUEIRA DOS SANTOS	VERSIÃO:	1.000
LOCAL:	ÁGUAS BELAS - CASCAVEL/CE	SBC:	2022/02 - Fortaleza
CLIENTE:	MUNICÍPIO DE CASCAVEL	SEINFRA:	027 1 COM DESONERAÇÃO 83,85% 47,79% 02/2022
		SICRO:	2016/11 COM DESONERAÇÃO 88,81% 02/2022
		SICRO:	2021/10 COM DESONERAÇÃO 83,55% 47,46% 02/2022
		SINAPI:	2022/01 COM DESONERAÇÃO 0,00% 0,00%
		COMPOSIÇÕES PRÓPRIAS:	



TOTAL MAO DE OBRA:	29,1550
---------------------------	---------

MATERIAL	DESCRIÇÃO	FONTE	UNID	COEFICIENTE	PREÇO UNITÁRIO	TOTAL
11360	LUMINARIA FLUOR. 1X20W COMPLETA C/ LAMPADA	SEINFRA	UN	1,00000000	40,2400	40,2400
TOTAL MATERIAL:						40,2400
VALOR:						69,40

10.4. C1666 - LUMINÁRIA FLUORESCENTE COMPLETA C/2 LÂMPADAS DE 40W (UN)

MÃO DE OBRA	DESCRIÇÃO	FONTE	UNID	COEFICIENTE	PREÇO UNITÁRIO	TOTAL
10042	AJUDANTE DE ELETRICISTA	SEINFRA	H	1,10000000	16,7700	18,4470
12312	ELETRICISTA	SEINFRA	H	1,10000000	20,7700	22,8470
TOTAL MAO DE OBRA:						41,2940

MATERIAL	DESCRIÇÃO	FONTE	UNID	COEFICIENTE	PREÇO UNITÁRIO	TOTAL
11384	LUMINARIA FLUORESCENTE 2X40W COMPLETA COM LAMPADA	SEINFRA	UN	1,00000000	83,6900	83,6900
TOTAL MATERIAL:						83,6900
VALOR:						104,98

10.5. 101875 - QUADRO DE DISTRIBUIÇÃO DE ENERGIA EM CHAPA DE AÇO GALVANIZADO, DE EMBUTIR, COM BARRAMENTO TRIFÁSICO, PARA 12 DISJUNTORES DIN 100A - FORNECIMENTO E INSTALAÇÃO. AF_10/2020 (UN)

MATERIAL	DESCRIÇÃO	FONTE	UNID	COEFICIENTE	PREÇO UNITÁRIO	TOTAL
00013393	QUADRO DE DISTRIBUICAO COM BARRAMENTO TRIFASICO, DE EMBUTIR, EM CHAPA DE ACO GALVANIZADO, PARA 12 DISJUNTORES DIN. 100 A	SINAPI	UN	1,00000000	425,91	425,91
TOTAL MATERIAL:						425,91

SERVIÇO	DESCRIÇÃO	FONTE	UNID	COEFICIENTE	PREÇO UNITÁRIO	TOTAL
87367	ARGAMASSA TRAÇO 1:1:6 (EM VOLUME DE CIMENTO, CAL E AREIA MÉDIA ÚMIDA) PARA EMBOÇO/MASSA ÚNICA/ASSENTAMENTO DE ALVENARIA DE VEDAÇÃO, PREPARO MANUAL. AF_08/2019	SINAPI	M3	0,01170000	526,51	6,16
88247	AUXILIAR DE ELETRICISTA COM ENCARGOS COMPLEMENTARES	SINAPI	H	0,48110000	16,69	8,02
88254	ELETRICISTA COM ENCARGOS COMPLEMENTARES	SINAPI	H	0,48110000	21,02	10,11
TOTAL SERVIÇO:						24,29
VALOR:						450,20

10.6. C1114 - DISJUNTOR TRIPOLAR C/ACIONAMENTO NA PORTA DO Q.D.ATE 63A (UN)

MÃO DE OBRA	DESCRIÇÃO	FONTE	UNID	COEFICIENTE	PREÇO UNITÁRIO	TOTAL
10042	AJUDANTE DE ELETRICISTA	SEINFRA	H	1,00000000	16,7700	16,7700
12312	ELETRICISTA	SEINFRA	H	1,00000000	20,7700	20,7700
TOTAL MAO DE OBRA:						37,5400


MATERIAL	DESCRIÇÃO	FONTE	UNID	COEFICIENTE	PREÇO UNITÁRIO	TOTAL
10997	DISJUNTOR TIPO COMPACTO 3X 63A	SEINFRA	UN	1,00000000	59,8400	59,8400
TOTAL MATERIAL:						59,8400
VALOR:						97,38

10.7. C4776 - REDE FRIGORÍGENA C/ TUBO DE COBRE 1/4" FLEXÍVEL, ISOLADO COM BORRACHA ELASTOMÉRICA, SUSTENTAÇÃO, SOLDA E LIMPEZA (M)



RELATÓRIO ANALÍTICO - COMPOSIÇÕES DE CUSTOS

OBRA:	CRECHE TIA RAIMUNDA OLIVEIRA E QUADRA POLIESPORTIVA	DATA:	11/03/2022
DESCRIÇÃO:	ANEXO DA E.E.F FRANCISCO NOGUEIRA DOS SANTOS	VERSIÃO:	2022/02 - Portaleza
LOCAL:	ÁGUAS BELAS - CASCAVEL/CE	SEINFRA	027.1 COM DESONERAÇÃO
CLIENTE:	MUNICÍPIO DE CASCAVEL	SICRO	2019/11 COM DESONERAÇÃO
		SICRO	2021/10 COM DESONERAÇÃO
		SINAPI	2022/01 COM DESONERAÇÃO
		COMPOSIÇÕES PRÓPRIAS	0,00% 0,00%

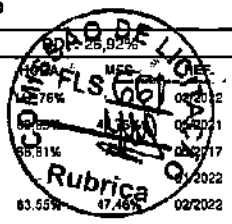

MAO DE OBRA	UNID	FONTE	COEFICIENTE	PREÇO UNITÁRIO	TOTAL	
10043	AJUDANTE DE ENCANADOR	SEINFRA	H	0,25000000	16,7700	4,1925
12320	ENCANADOR	SEINFRA	H	0,25000000	20,3200	5,0800
TOTAL MAO DE OBRA:					9,2725	

MATERIAL	UNID	FONTE	COEFICIENTE	PREÇO UNITÁRIO	TOTAL	
11179	FITA DE CALDEAÇÃO	SEINFRA	M	1,50000000	3,0000	4,5000
11503	MANTA BUTILICA. ESPESSURA 0.8MM	SEINFRA	M2	0,02190000	58,1600	1,2299
11596	PASTA PARA SOLDAR	SEINFRA	UN	0,00030000	47,0800	0,0141
11872	SOLDA 50X50	SEINFRA	KG	0,00210000	82,7300	0,1737
19077	TUBO COBRE DE 1/4", FLEXÍVEL CLASSE 2	SEINFRA	M	1,80000000	13,5400	24,5520
TOTAL MATERIAL:					30,4697	

VALOR: 39,74

10.8. C4778 - REDE FRIGORÍGENA C/ TUBO DE COBRE 1/2" FLEXÍVEL, ISOLADO COM BORRACHA ELASTOMÉRICA, SUSTENTAÇÃO, SOLDA E LIMPEZA (M)

MAO DE OBRA	UNID	FONTE	COEFICIENTE	PREÇO UNITÁRIO	TOTAL	
10043	AJUDANTE DE ENCANADOR	SEINFRA	H	0,33000000	16,7700	5,5341
12320	ENCANADOR	SEINFRA	H	0,33000000	20,3200	6,7056
TOTAL MAO DE OBRA:					12,2397	

MATERIAL	UNID	FONTE	COEFICIENTE	PREÇO UNITÁRIO	TOTAL	
11179	FITA DE CALDEAÇÃO	SEINFRA	M	1,50000000	3,0000	4,5000
11503	MANTA BUTILICA. ESPESSURA 0.8MM	SEINFRA	M2	0,04390000	58,1600	2,4654
11596	PASTA PARA SOLDAR	SEINFRA	UN	0,00060000	47,0800	0,0282
11872	SOLDA 50X50	SEINFRA	KG	0,00420000	82,7300	0,3475
19082	TUBO COBRE DE 1/2", FLEXÍVEL CLASSE 2	SEINFRA	M	1,10000000	28,4800	31,3060
TOTAL MATERIAL:					38,6471	

VALOR: 50,89

10.9. 101560 - CABO DE COBRE FLEXÍVEL ISOLADO, 10 MM², 0,6/1,0 KV, PARA REDE AÉREA DE DISTRIBUIÇÃO DE ENERGIA ELÉTRICA DE BAIXA TENSÃO - FORNECIMENTO E INSTALAÇÃO. AF_07/2020 (M)

MATERIAL	UNID	FONTE	COEFICIENTE	PREÇO UNITÁRIO	TOTAL	
00001020	CABO DE COBRE, FLEXIVEL, CLASSE 4 OU 5, ISOLACAO EM PVC/A, ANTICHAMA BWF-B, COBERTURA PVC-ST1, ANTICHAMA BWF-B, 1 CONDUTOR, 0,6/1 KV, SECAO NOMINAL 10 MM2	SINAPI	M	1,04010000	10,43	10,84
TOTAL MATERIAL:					10,84	

SERVIÇO	UNID	FONTE	COEFICIENTE	PREÇO UNITÁRIO	TOTAL	
88264	ELETRICISTA COM ENCARGOS COMPLEMENTARES	SINAPI	H	0,00290000	21,02	0,06
TOTAL SERVIÇO:					0,06	
VALOR:					10,90	


10.10. 91929 - CABO DE COBRE FLEXÍVEL ISOLADO, 4 MM², ANTI-CHAMA 0,6/1,0 KV, PARA CIRCUITOS TERMINAIS - FORNECIMENTO E INSTALAÇÃO. AF_12/2015 (M)

MATERIAL	UNID	FONTE	COEFICIENTE	PREÇO UNITÁRIO	TOTAL	
00001021	CABO DE COBRE, FLEXIVEL, CLASSE 4 OU 5, ISOLACAO EM PVC/A, ANTICHAMA BWF-B, COBERTURA PVC-ST1, ANTICHAMA BWF-B, 1 CONDUTOR, 0,6/1 KV, SECAO NOMINAL 4 MM2	SINAPI	M	1,19000000	4,76	5,88



RELATÓRIO ANALÍTICO - COMPOSIÇÕES DE CUSTOS

OBRA:	CRECHE TIA RAJMONDA OLIVEIRA E QUADRA POLIESPORTIVA	DATA:	11/03/2022
DESCRIÇÃO:	ANEXO DA E.E.F FRANCISCO NOGUEIRA DOS SANTOS	FONTE:	VERSÃO:
LOCAL:	ÁGUAS BELAS - CASCAVEL/CE	SBC:	202202 - Fortaleza
CLIENTE:	MUNICÍPIO DE CASCAVEL	SEINFRA:	027.1 COM DESONERAÇÃO
		SICRO:	2018/11 COM DESONERAÇÃO
		SICRO:	2021/10 COM DESONERAÇÃO
		SINAPI:	2022/01 COM DESONERAÇÃO
		COMPOSIÇÕES PRÓPRIAS:	0,00% 0,00%

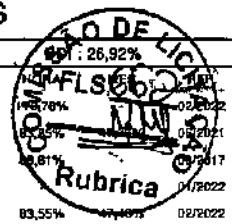

00021127	FITA ISOLANTE ADESIVA ANTICHAMA, USO ATE 750 V, EM ROLO DE 19 MM X 5 M	SINAPI	UN	0,00900000	3,36	0,03
TOTAL MATERIAL:						5,69

SERVICO	DESCRICO	FONTE	UNID	COEFICIENTE	PREÇO UNITÁRIO	TOTAL
88247	AUXILIAR DE ELETRICISTA COM ENCARGOS COMPLEMENTARES	SINAPI	H	0,04000000	16,69	0,66
88264	ELETRICISTA COM ENCARGOS COMPLEMENTARES	SINAPI	H	0,04000000	21,02	0,84
TOTAL SERVICIO:						1,50
VALOR:						7,19

10.11. 00039391 - LUMINARIA LED REFLETOR RETANGULAR BIVOLT, LUZ BRANCA, 50 W (UN)

	VALOR:	55,73
--	---------------	-------

10.12. C4810 - PROJETO, EM LED (TEMPERATURA DE COR 4000K), CORPO EM ALUMÍNIO, LENTE EM ACRÍLICO E VEDAÇÃO EM SILICONE, GRAU DE PROTEÇÃO IP65, POTÊNCIA MÍNIMA 60W E MÁXIMA 70W, FLUXO LUMINOSO MÍNIMO 5.000LM, FATOR DE POTÊNCIA MÍNIMO 0,92 (UN)

MAO DE OBRA	DESCRICO	FONTE	UNID	COEFICIENTE	PREÇO UNITÁRIO	TOTAL
10042	AJUDANTE DE ELETRICISTA	SEINFRA	H	1,30000000	16,7700	21,8010
12312	ELETRICISTA	SEINFRA	H	1,30000000	20,7700	27,0010
12391	PEDREIRO	SEINFRA	H	1,80000000	20,7700	37,3860
12543	SERVENTE	SEINFRA	H	2,40000000	15,5500	37,3200
TOTAL MAO DE OBRA:						123,5080

MATERIAL	DESCRICO	FONTE	UNID	COEFICIENTE	PREÇO UNITÁRIO	TOTAL
19125	PROJETO, EM LED (TEMPERATURA DE COR 4000K), CORPO EM ALUMÍNIO, LENTE EM ACRÍLICO E VEDAÇÃO EM SILICONE, GRAU DE PROTEÇÃO IP65, POTÊNCIA MÍNIMA 60W E MÁXIMA 70W, FLUXO LUMINOSO MÍNIMO 5.000LM, FATOR DE POTÊNCIA MÍNIMO 0,92	SEINFRA	UN	1,00000000	340,0000	340,0000
TOTAL MATERIAL:						340,0000
VALOR:						463,51

11.1. C1208 - EMASSAMENTO DE PAREDES INTERNAS 2 DEMÃOS C/MASSA DE PVA (M2)

MAO DE OBRA	DESCRICO	FONTE	UNID	COEFICIENTE	PREÇO UNITÁRIO	TOTAL
10045	AJUDANTE DE PINTOR	SEINFRA	H	0,20000000	16,7700	3,3540
12395	PINTOR	SEINFRA	H	0,30000000	20,7700	6,2310
TOTAL MAO DE OBRA:						9,5850

MATERIAL	DESCRICO	FONTE	UNID	COEFICIENTE	PREÇO UNITÁRIO	TOTAL
11347	LIXA PARA MADEIRA/MASSA	SEINFRA	UN	0,40000000	0,5500	0,2200
11513	MASSA CORRIDA A BASE DE PVA	SEINFRA	KG	0,70000000	2,9200	2,0440
TOTAL MATERIAL:						2,2640
VALOR:						11,85


11.2. C1206 - EMASSAMENTO DE ESQUADRIAS DE MADEIRA P/TINTA ÓLEO OU ESMALTE 2 DEMÃOS (M2)

MAO DE OBRA	DESCRICO	FONTE	UNID	COEFICIENTE	PREÇO UNITÁRIO	TOTAL
10045	AJUDANTE DE PINTOR	SEINFRA	H	0,30000000	16,7700	5,0310
12395	PINTOR	SEINFRA	H	0,35000000	20,7700	7,2695



RELATÓRIO ANALÍTICO - COMPOSIÇÕES DE CUSTOS

OBRA:	CRECHE TIA RAIMUNDA OLIVEIRA E QUADRA POLIESPORTIVA	DATA:	11/03/2022
DESCRIÇÃO:	ANEXO DA E.E.F FRANCISCO NOGUEIRA DOS SANTOS	VERÃO	
LOCAL:	ÁGUAS BELAS - CASCAVEL/CE	SBC	2022/02 - Fortaleza
CLIENTE:	MUNICÍPIO DE CASCAVEL	SEINFRA	027.1 COM DESONERAÇÃO
		SICRO	2016/11 COM DESONERAÇÃO
		SICRO	2021/10 COM DESONERAÇÃO
		SINAPI	2022/01 COM DESONERAÇÃO
		COMPOSIÇÕES PRÓPRIAS	0,00% 0,00%

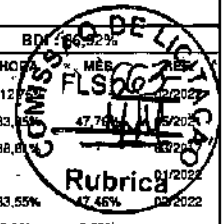

TOTAL MAO DE OBRA:	12,3005
--------------------	---------

MATERIAL	FONTE	UNID	COEFICIENTE	PREÇO UNITÁRIO	TOTAL
I1347	LIXA PARA MADEIRA/MASSA	SEINFRA UN	0,50000000	0,5500	0,2750
I1512	MASSA CORRIDA A BASE DE OLEO	SEINFRA KG	0,45000000	9,1000	4,0950
TOTAL MATERIAL:					4,3700
VALOR:					16,67

11.3. C1280 - ESMALTE DUAS DEMÃOS EM ESQUADRIAS DE MADEIRA (M2)

MÃO DE OBRA	FONTE	UNID	COEFICIENTE	PREÇO UNITÁRIO	TOTAL
I0045	AJUDANTE DE PINTOR	SEINFRA H	0,35000000	16,7700	5,8695
I2395	PINTOR	SEINFRA H	0,40000000	20,7700	8,3080
TOTAL MAO DE OBRA:					14,1775

MATERIAL	FONTE	UNID	COEFICIENTE	PREÇO UNITÁRIO	TOTAL
I0035	AGUARRAZ MINERAL	SEINFRA L	0,04000000	17,1900	0,6876
I1100	ESMALTE SINTETICO	SEINFRA L	0,16000000	24,9900	3,9984
I1199	FUNDO BRANCO FOSCO NIVELADOR P/ MADEIRAS	SEINFRA L	0,13000000	12,6600	1,6484
I1347	LIXA PARA MADEIRA/MASSA	SEINFRA UN	0,40000000	0,5500	0,2200
TOTAL MATERIAL:					6,5544
VALOR:					20,73

11.4. C2461 - TEXTURA ACRÍLICA 1 DEMÃO EM PAREDES EXTERNAS (M2)

MÃO DE OBRA	FONTE	UNID	COEFICIENTE	PREÇO UNITÁRIO	TOTAL
I0045	AJUDANTE DE PINTOR	SEINFRA H	0,20000000	16,7700	3,3540
I2395	PINTOR	SEINFRA H	0,30000000	20,7700	6,2310
TOTAL MAO DE OBRA:					9,5850

MATERIAL	FONTE	UNID	COEFICIENTE	PREÇO UNITÁRIO	TOTAL
I1858	SELADOR ACRÍLICO	SEINFRA L	0,19000000	13,3200	2,5308
I2079	TEXTURA ACRÍLICA	SEINFRA KG	0,31000000	7,5300	2,3653
TOTAL MATERIAL:					4,8961
VALOR:					14,48

11.5. C1615 - LATEX DUAS DEMÃOS EM PAREDES INTERNAS S/MASSA (M2)

MÃO DE OBRA	FONTE	UNID	COEFICIENTE	PREÇO UNITÁRIO	TOTAL
I0045	AJUDANTE DE PINTOR	SEINFRA H	0,35000000	16,7700	5,8695
I2395	PINTOR	SEINFRA H	0,40000000	20,7700	8,3080
TOTAL MAO DE OBRA:					14,1775

MATERIAL	FONTE	UNID	COEFICIENTE	PREÇO UNITÁRIO	TOTAL
I1347	LIXA PARA MADEIRA/MASSA	SEINFRA UN	0,25000000	0,5500	0,1375
I1490	LÍQUIDO SELADOR PARA PINTURA LATEX	SEINFRA L	0,12000000	12,0800	1,4496
I2096	TINTA LATEX	SEINFRA L	0,17000000	21,2500	3,6125
TOTAL MATERIAL:					5,1996

**RELATÓRIO ANALÍTICO - COMPOSIÇÕES DE CUSTOS**

OBRA:	CRECHE TIA RAIMUNDA OLIVEIRA E QUADRA POLIESPORTIVA	DATA:	11/03/2022	BD:	28,92%
DESCRIÇÃO:	ANEXO DA E.E.F FRANCISCO NÓGUEIRA DOS SANTOS	VERSÃO:	2022/02 - Fortaleza	HORA:	112,00
LOCAL:	ÁGUAS BELAS - CASCAVEL/CE	SEINFRA:	027,1 COM DESONERAÇÃO	MES:	83,85%
CLIENTE:	MUNICÍPIO DE CASCAVEL	SICRO:	2019/11 COM DESONERAÇÃO	COMISSÃO:	47,76%
		SICRO:	2021/10 COM DESONERAÇÃO	OUTROS:	0,21%
		SINAPI:	2022/01 COM DESONERAÇÃO	RUBRICAS:	0,00%
			COMPOSIÇÕES PRÓPRIAS		0,00%

VALOR: 19,38

11.6. C1910 - PINTURA P/PISO À BASE LATEX ACRÍLICO, TIPO "NOVACOR" (M2)

MAO DE OBRA		FONTE	UNID	COEFICIENTE	PREÇO UNITÁRIO	TOTAL
I2395	PINTOR	SEINFRA	H	0,50000000	20,7700	10,3850
I2543	SERVENTE	SEINFRA	H	0,40000000	15,5500	6,2200
TOTAL MAO DE OBRA:						16,6050

MATERIAL		FONTE	UNID	COEFICIENTE	PREÇO UNITÁRIO	TOTAL
I0154	ÁCIDO MURIÁTICO	SEINFRA	L	0,08000000	5,4400	0,4352
I2097	TINTA LATEX ACRÍLICA	SEINFRA	L	0,25000000	24,5900	6,1475
TOTAL MATERIAL:						6,5827

VALOR: 23,19

11.7. C1040 - DEMARCAÇÃO DE QUADRA ESPORTIVA C/TINTA ACRÍLICA (M)

MAO DE OBRA		FONTE	UNID	COEFICIENTE	PREÇO UNITÁRIO	TOTAL
I0045	AJUDANTE DE PINTOR	SEINFRA	H	0,50000000	16,7700	8,3850
I2395	PINTOR	SEINFRA	H	1,00000000	20,7700	20,7700
TOTAL MAO DE OBRA:						29,1550

MATERIAL		FONTE	UNID	COEFICIENTE	PREÇO UNITÁRIO	TOTAL
I2084	TINTA A BASE DE EMULSÃO ACRÍLICA (PARA PISOS)	SEINFRA	L	0,03000000	16,4000	0,4920
TOTAL MATERIAL:						0,4920

VALOR: 29,65

12.1. C0773 - CHAPIM PRÉ-MOLDADO DE CONCRETO (M2)

EQUIPAMENTO		FONTE	UNID	COEFICIENTE	PREÇO UNITÁRIO	TOTAL
I0682	BETONEIRA ELÉTRICA 580L (CHP)	SEINFRA	H	0,02000000	22,3108	0,4462
TOTAL EQUIPAMENTO:						0,4462

MAO DE OBRA		FONTE	UNID	COEFICIENTE	PREÇO UNITÁRIO	TOTAL
I0121	ARMADOR/FERREIRO	SEINFRA	H	0,80000000	20,7700	16,6160
I0498	CARPINTEIRO	SEINFRA	H	0,70000000	20,7700	14,5390
I2391	PEDREIRO	SEINFRA	H	0,30000000	20,7700	6,2310
I2543	SERVENTE	SEINFRA	H	1,10000000	15,5500	17,1050
TOTAL MAO DE OBRA:						54,4910

MATERIAL		FONTE	UNID	COEFICIENTE	PREÇO UNITÁRIO	TOTAL
I0103	ARAME RECOZIDO N.18 BWG	SEINFRA	KG	0,02000000	10,0500	0,2010
I0108	AREIA GROSSA	SEINFRA	M3	0,04000000	74,7200	2,9888
I0163	AÇO CA-50	SEINFRA	KG	1,35000000	9,5000	12,8250
I0526	CHAPA COMPENSADO RESINADO 10MM (1.10 X 2.20M)	SEINFRA	M2	1,00000000	23,8100	23,8100
I0805	CIMENTO PORTLAND	SEINFRA	KG	17,36000000	0,5600	9,7216
I1805	PEDRISCO	SEINFRA	M3	0,09000000	73,9000	6,6510
I1724	PREGO	SEINFRA	KG	0,02000000	15,5400	0,3108



RELATÓRIO ANALÍTICO - COMPOSIÇÕES DE CUSTOS

OBRA:	CRECHE TIA RAIMUNDA OLIVEIRA E QUADRA POLIESPORTIVA	DATA: 11/03/2022	
DESCRIÇÃO:	ANEXO DA E.E.F FRANCISCO NOGUEIRA DOS SANTOS	VERSÃO: 2022/02 - Fortaleza	
LOCAL:	ÁGUAS BELAS - CASCAVEL/CE	SEINFRA: 027.1 COM DESONERAÇÃO	
CLIENTE:	MUNICÍPIO DE CASCAVEL	SICRO: 2018/11 COM DESONERAÇÃO	
		SICRO: 2021/10 COM DESONERAÇÃO	
		SINAPI: 2022/01 COM DESONERAÇÃO	
		COMPOSIÇÕES PRÓPRIAS	83,55% 0,00% 0,00%

TOTAL MATERIAL:	56,5082
VALOR:	111,45

12.2. C1869 - PEITORIL DE GRANITO L= 15 cm (M)

MAO DE OBRA		FONTES	UNID.	COEFICIENTE	PREÇO UNITÁRIO	TOTAL
12391	PEDREIRO	SEINFRA	H	0,50000000	20,7700	10,3850
12543	SERVENTE	SEINFRA	H	0,25000000	15,5500	3,8875
TOTAL MAO DE OBRA:						14,2725

MATERIAL	FONTES	UNID.	COEFICIENTE	PREÇO UNITÁRIO	TOTAL	
11810	PEITORIS DE GRANITO 15CM	SEINFRA	M	1,00000000	68,5200	68,5200
TOTAL MATERIAL:					68,5200	

SERVICO	FONTES	UNID.	COEFICIENTE	PREÇO UNITÁRIO	TOTAL	
C0197	ARGAMASSA MISTA DE CIMENTO CAL HIDR. E AREIA S/PEN. TRAÇO 1:1:4	SEINFRA	M3	0,00375000	642,1800	2,4082
TOTAL SERVICO:					2,4082	
VALOR:					85,20	

12.3. C1620 - LETREIRO - LETRA EM CAIXA DE ZINCO, H= 20CM (UN)

MAO DE OBRA		FONTES	UNID.	COEFICIENTE	PREÇO UNITÁRIO	TOTAL
10037	AJUDANTE	SEINFRA	H	1,10000000	16,7700	18,4470
11858	SERRALHEIRO	SEINFRA	H	1,10000000	20,7700	22,8470
12391	PEDREIRO	SEINFRA	H	0,80000000	20,7700	16,6160
12543	SERVENTE	SEINFRA	H	0,20000000	15,5500	3,1100
TOTAL MAO DE OBRA:						61,0200

MATERIAL	FONTES	UNID.	COEFICIENTE	PREÇO UNITÁRIO	TOTAL	
1010B	AREIA GROSSA	SEINFRA	M3	0,00400000	74,7200	0,2989
10301	BUCHA PLASTICA 8MM	SEINFRA	UN	3,00000000	0,2000	0,6000
10539	CHAPA DE AÇO GALVANIZADA N.26. DESENV 0.50M	SEINFRA	M	0,75000000	21,1800	15,8850
10805	CIMENTO PORTLAND	SEINFRA	KG	1,00000000	0,5600	0,5600
11100	ESMALTE SINTETICO	SEINFRA	L	0,08000000	24,9900	1,9992
11562	PARAFUSO N.12X25MM	SEINFRA	UN	3,00000000	0,6200	1,8600
12283	ZARCÃO	SEINFRA	L	0,07000000	22,5800	1,5805
TOTAL MATERIAL:					22,7837	
VALOR:					83,80	

12.4. C0674 - CANTONEIRA DE ALUMÍNIO P/ AZULEJOS (M)

MAO DE OBRA		FONTES	UNID.	COEFICIENTE	PREÇO UNITÁRIO	TOTAL
10152	AZULEJISTA	SEINFRA	H	0,60000000	20,7700	12,4620
12543	SERVENTE	SEINFRA	H	0,40000000	15,5500	6,2200
TOTAL MAO DE OBRA:						18,6820

MATERIAL	FONTES	UNID.	COEFICIENTE	PREÇO UNITÁRIO	TOTAL	
10463	CANTONEIRA DE ALUMINIO PARA AZULEJO	SEINFRA	M	1,00000000	3,7700	3,7700



RELATÓRIO ANALÍTICO - COMPOSIÇÕES DE CUSTOS

OBRA:	CRECHÉ TIA RAIMUNDA OLIVEIRA E QUADRA POLIESPORTIVA	DATA: 11/03/2022	
DESCRIÇÃO:	ANEXO DA E.E.F FRANCISCO NOGUEIRA DOS SANTOS	FONTE: SBC VERSÃO: 202202 - Fortaleza	
LOCAL:	ÁGUAS BELAS - CASCAVEL/CE	SEINFRA: 027.1 COM DESONERAÇÃO SICRO: 2018/11 COM DESONERAÇÃO SICRO: 2021/10 COM DESONERAÇÃO SINAPI: 2022/01 COM DESONERAÇÃO	
CLIENTE:	MUNICÍPIO DE CASCAVEL	COMPOSIÇÕES PRÓPRIAS: 0,00% 0,00%	
		02/2022	

TOTAL MATERIAL:	3,7700
VALOR:	22,45

12.5. C1349 - CONJUNTO PARA FUTSAL COM TRAVES OFICIAIS DE 3,00 X 2,00 M EM TUBO DE AÇO GALVANIZADO 3" COM REQUADRO EM TUBO DE 1", PINTURA EM PRIMER COM TINTA ESMALTE SINTETICO E REDES (CJ)

MATERIAL	FONTE	UNID	COEFICIENTE	PREÇO UNITÁRIO	TOTAL	
11137	TRAVES PARA FUTSAL OFICIAL COMPLETA, DE 3,00 X 2,00 M EM TUBO DE AÇO GALVANIZADO 3" COM REQUADRO EM TUBO DE 1", PINTURA EM PRIMER COM TINTA ESMALTE SINTÉTICO E REDES DE POLIETILENO FIO 4 MM	SEINFRA	CJ	1,00000000	3.506,4600	3.506,4600
TOTAL MATERIAL:					3.506,4800	
VALOR:					3.506,48	

12.6. C1351 - CONJUNTO PARA QUADRA DE VOLEI OFICIAL COM POSTES EM TUBO DE AÇO GALVANIZADO 3", H = *255* CM, PINTURA EM TINTA ESMALTE SINTETICO, REDE DE NYLON COM 2 MM, MALHA 10 X 10 CM E ANTENAS OFICIAIS (CJ)

MATERIAL	FONTE	UNID	COEFICIENTE	PREÇO UNITÁRIO	TOTAL	
11140	REDE PARA QUADRA DE VOLEI COMPLETA, COM POSTES EM TUBO DE AÇO GALVANIZADO 3", H = *255* CM, PINTURA EM TINTA ESMALTE SINTETICO, REDE DE NYLON COM 2 MM, MALHA 10 X 10 CM E ANTENAS OFICIAIS EM FIBRA DE VIDRO	SEINFRA	CJ	1,00000000	2.128,7300	2.128,7300
TOTAL MATERIAL:					2.128,7300	
VALOR:					2.128,73	

12.7. C1347 - CONJUNTO PARA BASQUETE COM TABELAS EM COMPENSADO NAVAL, MODELO OFICIAL, 1,05X1,80M, ESP. 18MM, COMPLETO, INCLUSIVE ESTRUTURA EM TUBOS DE AÇO GALVANIZADO DE 4" E DE 1", ACABAMENTO EM MASSA PLÁSTICA, PRIMER E TINTA ESMALTE SINTÉTICO, COM REFORÇO TIPO MÃO FRANCESA, AVANÇO LIVRE DE 2,30M (CJ)

MATERIAL	FONTE	UNID	COEFICIENTE	PREÇO UNITÁRIO	TOTAL	
11139	ESTRUTURA METÁLICA P/ TABELA DE BASQUETE, EM TUBOS DE AÇO DE 4" E DE 1" PAREDE 2MM, ACABAMENTO EM MASSA PLÁSTICA, PRIMER E TINTA ESMALTE SINTÉTICO, COM REFORÇO TIPO MÃO FRANCESA, AVANÇO LIVRE DE 2,30M	SEINFRA	CJ	1,00000000	1.891,5500	1.891,5500
11911	TABELAS DE BASQUETE, INCLUSIVE COMPENSADO NAVAL, MODELO OFICIAL, 1,05X1,80M, ESP. 18MM, SEM ESTRUTURA DE FIXAÇÃO	SEINFRA	CJ	1,00000000	1.260,8800	1.260,8800
TOTAL MATERIAL:					3.152,4300	
SERVIÇO	FONTE	UNID	COEFICIENTE	PREÇO UNITÁRIO	TOTAL	
C3268	CONCRETO P/VIBR., FCK=10MPa COM AGREGADO PRODUZIDO (S/TRANSP.)	SEINFRA	M3	0,08650000	337,0800	29,1574
TOTAL SERVIÇO:					29,1574	
VALOR:					3.181,59	


12.8. C3436 - ALAMBRADO C/TELA DE NYLON FIO ESP.=3MM E MALHA DE (5 X 5)CM (M2)

MÃO DE OBRA	FONTE	UNID	COEFICIENTE	PREÇO UNITÁRIO	TOTAL	
12391	PEDREIRO	SEINFRA	H	0,75000000	20,7700	15,5775
12543	SERVENTE	SEINFRA	H	0,42000000	15,5500	6,5310
TOTAL MÃO DE OBRA:					22,1085	
MATERIAL	FONTE	UNID	COEFICIENTE	PREÇO UNITÁRIO	TOTAL	
10103	ARAME RECOZIDO N.18 BWG	SEINFRA	KG	0,01900000	10,0500	0,1910
11346	LIXA PARA FERRO	SEINFRA	UN	0,43000000	1,6900	0,7257
12193	TUBO PVC ESGOTO DE 100MM (4") - (NBR 5688)	SEINFRA	M	0,29400000	10,8400	3,1870
16219	TELA DE NYLON φ=3mm RETICULADA DE 5x5cm	SEINFRA	M2	1,00000000	10,7100	10,7100



RELATÓRIO ANALÍTICO - COMPOSIÇÕES DE CUSTOS

OBRA:	CRECHE TIA RAMUNDA OLIVEIRA E QUADRA POLIESPORTIVA	DATA:	11/03/2022	BDI:	5,00%
DESCRIÇÃO:	ANEXO DA E.E.F FRANCISCO NOGUEIRA DOS SANTOS	FONTE:	VERSÃO:	HORA:	MES:
LOCAL:	ÁGUAS BELAS - CASCAVEL/CE	SBC:	2022/02 - Fortaleza	112,2	02/2022
CLIENTE:	MUNICIPIO DE CASCAVEL	SEINFRA:	027 1 COM DESONERAÇÃO	83,85%	47,76%
		SICRO:	2018/11 COM DESONERAÇÃO	88,8	02/2022
		SICRO:	2021/10 COM DESONERAÇÃO		01/2022
		SINAPI:	2022/01 COM DESONERAÇÃO	83,55%	47,76%
			COMPOSIÇÕES PRÓPRIAS	0,00%	0,00%

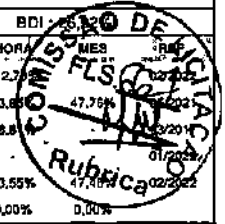

I6220	CORDA DE NYLON DE 4mm	SEINFRA	M	0,85700000	0,2300	0,1971
I6221	GANCHOS GALVANIZADOS P/FIXAÇÃO DAS REDES NOS TUBOS	SEINFRA	UN	0,40800000	3,5000	1,4280
					TOTAL MATERIAL:	16,4398


SERVICO	DESCR. SERVICO	FONTE	UNID	COEFICIENTE	PREÇO UNITÁRIO	TOTAL
C0216	ARMADURA CA-50A MÉDIA D= 6,3 A 10,0mm	SEINFRA	KG	0,08200000	14,1300	1,1587
C0839	CONCRETO P/VIBR., FCK 13.5 MPa COM AGREGADO ADQUIRIDO	SEINFRA	M3	0,00400000	389,4800	1,5579
C1603	LANÇAMENTO E APLICAÇÃO DE CONCRETO C/ ELEVAÇÃO	SEINFRA	M3	0,00400000	228,2500	0,9130
C2784	ESCAVAÇÃO MANUAL SOLO DE 1A.CAT. PROF. ATÉ 1.50m	SEINFRA	M3	0,50000000	41,2100	20,6050
C3022	PINTURA ESMALTE SINTÉTICO EM PAREDES	SEINFRA	M2	0,06100000	20,7400	1,2651
					TOTAL SERVIÇO:	25,4997
					VALOR:	64,05

Carlos Magno Lima Ferreira Junior
Carlos Magno L. F. Júnior
Engenheiro Civil
CREA-CE: Nº 061737708-1
(85) 9 9793.5033



RELATÓRIO ANALÍTICO - COMPOSIÇÕES AUXILIARES

OBRA:	CRECHE TIA RAIMUNDA OLIVEIRA E QUADRA POLIESPORTIVA	DATA: 11/03/2022	BDI: 20,22%
DESCRIÇÃO:	ANEXO DA E.E.F FRANCISCO NOGUEIRA DOS SANTOS	VERSÃO: 2022/02 - Fonteza	*HORA: 112,78%
LOCAL:	ÁGUAS BELAS - CASCAVEL/CE	SEINFRA: 027.1 COM DESONERAÇÃO	83,85%
CLIENTE:	MUNICÍPIO DE CASCAVEL	SICRO: 2018/11 COM DESONERAÇÃO	88,81%
		SICRO: 2021/10 COM DESONERAÇÃO	-
		SINAPI: 2022/01 COM DESONERAÇÃO	83,55%
		COMPOSIÇÕES PRÓPRIAS	0,00%

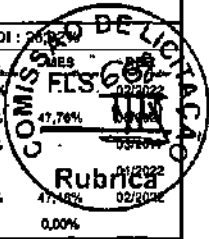

12716 - MAO DE OBRA DE OPERAÇÃO BET.MOTOR DIESEL (H)

MÃO DE OBRA		FONTES	UNID	COEFICIENTE	PREÇO UNITÁRIO	TOTAL
12548	OPERADOR DE BETONEIRA	SEINFRA	H	1,00000000	18,7400	18,7400
TOTAL MAO DE OBRA:						18,7400
VALOR:						18,74

10566 - BETONEIRA COM MOTOR A DIESEL (CHI) (H)

MATERIAL	FONTES	UNID	COEFICIENTE	PREÇO UNITÁRIO	TOTAL
12702	JUROS	SEINFRA	H	0,09710000	0,0971
12701	DEPRECIÇÃO	SEINFRA	H	1,94620000	1,9462
12716	MAO DE OBRA DE OPERAÇÃO BET.MOTOR DIESEL	SEINFRA	H	1,00000000	18,7400
TOTAL MATERIAL:					20,7833
VALOR:					20,78

12715 - MATERIAL DE OPERAÇÃO BET.MOTOR DIESEL (H)

MATERIAL	FONTES	UNID	COEFICIENTE	PREÇO UNITÁRIO	TOTAL
12706	OLEO DIESEL	SEINFRA	L	1,12500000	4,6013
TOTAL MATERIAL:					4,6013
VALOR:					4,60

10680 - BETONEIRA COM MOTOR A DIESEL (CHP) (H)

MATERIAL	FONTES	UNID	COEFICIENTE	PREÇO UNITÁRIO	TOTAL
12715	MATERIAL DE OPERAÇÃO BET.MOTOR DIESEL	SEINFRA	H	1,00000000	4,6012
12702	JUROS	SEINFRA	H	0,09710000	0,0971
12701	DEPRECIÇÃO	SEINFRA	H	1,94620000	1,9462
12703	MANUTENÇÃO	SEINFRA	H	1,02430000	1,0243
12716	MAO DE OBRA DE OPERAÇÃO BET.MOTOR DIESEL	SEINFRA	H	1,00000000	18,7400
TOTAL MATERIAL:					26,4088
VALOR:					26,41

12755 - MÃO DE OBRA DE OPERAÇÃO DA CARREGADEIRA DE PNEUS (180 HP) (H)

MÃO DE OBRA		FONTES	UNID	COEFICIENTE	PREÇO UNITÁRIO	TOTAL
12550	OPERADOR DE CARREGADEIRA	SEINFRA	H	1,00000000	25,3000	25,3000
TOTAL MAO DE OBRA:						25,3000
VALOR:						25,30

10596 - CARREGADEIRA DE PNEUS HP 180 (CHI) (H)

MATERIAL	FONTES	UNID	COEFICIENTE	PREÇO UNITÁRIO	TOTAL
12702	JUROS	SEINFRA	H	5,03550000	5,0355
12701	DEPRECIÇÃO	SEINFRA	H	58,85780000	58,8578
12755	MÃO DE OBRA DE OPERAÇÃO DA CARREGADEIRA DE PNEUS (180 HP)	SEINFRA	H	1,00000000	25,3000

Carlos Magno L. E.
Engenheiro
CREA-CE Nº 16113
(85) 9 9793.503



RELATÓRIO ANALÍTICO - COMPOSIÇÕES AUXILIARES

OBRA:	CRECHE TIA RAIMUNDA OLIVEIRA E QUADRA POLIESPORTIVA	DATA:	11/03/2022
DESCRIÇÃO:	ANEXO DA E.E.F FRANCISCO NOGUEIRA DOS SANTOS	FONTE:	VERSÃO
LOCAL:	ÁGUAS BELAS - CASCAVEL/CE	SBC:	2022/02 - Fortaleza
CLIENTE:	MUNICÍPIO DE CASCAVEL	SEINFRA:	027.1 COM DESONERAÇÃO
		SICRO:	2018/11 COM DESONERAÇÃO
		SICRO:	2021/10 COM DESONERAÇÃO
		SINAPI:	2022/01 COM DESONERAÇÃO
		COMPOSIÇÕES PRÓPRIAS:	0,00% 0,00%



TOTAL MATERIAL:	88,8933
VALOR:	96,99

12842 - MÃO DE OBRA DE OPERAÇÃO DO TRATOR DE ESTEIRAS C/ LÂMINA E ESC. (155 HP) (H)

MAO DE OBRA	FONTE	UNID	COEFICIENTE	PREÇO UNITÁRIO	TOTAL
12562 OPERADOR DE TRATOR DE ESTEIRAS	SEINFRA	H	1,00000000	25,3000	25,3000
TOTAL MAO DE OBRA:					25,3000
VALOR:					25,30

10666 - TRATOR DE ESTEIRAS C/LÂMINA E ESC. HP 155 (CHI) (H)

MATERIAL	FONTE	UNID	COEFICIENTE	PREÇO UNITÁRIO	TOTAL
12842 MÃO DE OBRA DE OPERAÇÃO DO TRATOR DE ESTEIRAS C/ LÂMINA E ESC. (155 HP)	SEINFRA	H	1,00000000	25,3000	25,3000
12702 JUROS	SEINFRA	H	4,95120000	1,0000	4,9512
12701 DEPRECIÇÃO	SEINFRA	H	45,58090000	1,0000	45,5809
TOTAL MATERIAL:					78,8321
VALOR:					75,83

12754 - MATERIAL DE OPERAÇÃO DA CARREGADEIRA DE PNEUS (180 HP) (H)

MATERIAL	FONTE	UNID	COEFICIENTE	PREÇO UNITÁRIO	TOTAL
12706 OLEO DIESEL	SEINFRA	L	27,00000000	4,0900	110,4300
TOTAL MATERIAL:					110,4300
VALOR:					110,43

10710 - CARREGADEIRA DE PNEUS HP 180 (CHP) (H)

MATERIAL	FONTE	UNID	COEFICIENTE	PREÇO UNITÁRIO	TOTAL
12754 MATERIAL DE OPERAÇÃO DA CARREGADEIRA DE PNEUS (180 HP)	SEINFRA	H	1,00000000	110,4300	110,4300
12702 JUROS	SEINFRA	H	5,03550000	1,0000	5,0355
12701 DEPRECIÇÃO	SEINFRA	H	56,65780000	1,0000	56,6578
12703 MANUTENÇÃO	SEINFRA	H	84,98670000	1,0000	84,9867
12755 MÃO DE OBRA DE OPERAÇÃO DA CARREGADEIRA DE PNEUS (180 HP)	SEINFRA	H	1,00000000	25,3000	25,3000
TOTAL MATERIAL:					282,4100
VALOR:					282,41

12841 - MATERIAL DE OPERAÇÃO DO TRATOR DE ESTEIRAS C/ LÂMINA E ESC. (155 HP) (H)

MATERIAL	FONTE	UNID	COEFICIENTE	PREÇO UNITÁRIO	TOTAL
12706 OLEO DIESEL	SEINFRA	L	23,25000000	4,0900	95,0925
TOTAL MATERIAL:					95,0925
VALOR:					95,09


10779 - TRATOR DE ESTEIRAS C/LÂMINA E ESC. HP 155 (CHP) (H)

MATERIAL	FONTE	UNID	COEFICIENTE	PREÇO UNITÁRIO	TOTAL
----------	-------	------	-------------	----------------	-------



RELATÓRIO ANALÍTICO - COMPOSIÇÕES AUXILIARES

OBRA:	CRECHE TIA RAIMUNDA OLIVEIRA E QUADRA POLIESPORTIVA	DATA:	11/03/2022	BT 120,92%
DESCRIÇÃO:	ANEXO DA E.E.F FRANCISCO NOGUEIRA DOS SANTOS	FONTE:	VERSÃO	REP.
LOCAL:	ÁGUAS BELAS - CASCAVEL/CE	SBC:	2022/02 - Fortaleza	112,70%
CLIENTE:	MUNICÍPIO DE CASCAVEL	SEINFRA:	027.1 COM DESONERAÇÃO	83,85%
		SICRO:	2018/11 COM DESONERAÇÃO	88,81%
		SICRO:	2021/10 COM DESONERAÇÃO	83,55%
		SINAPI:	2022/01 COM DESONERAÇÃO	83,55%
			COMPOSIÇÕES PRÓPRIAS	0,00% 0,00%

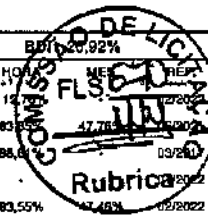

ITEM	DESCRIÇÃO	FONTE	UNID	COEFICIENTE	PREÇO UNITÁRIO	TOTAL
I2842	MÃO DE OBRA DE OPERAÇÃO DO TRATOR DE ESTEIRAS C/ LÂMINA E ESC. (155 HP)	SEINFRA	H	1,00000000	25,3000	25,3000
I2702	JUROS	SEINFRA	H	4,95120000	1,0000	4,9512
I2701	DEPRECIÇÃO	SEINFRA	H	45,58090000	1,0000	45,5809
I2841	MATERIAL DE OPERAÇÃO DO TRATOR DE ESTEIRAS C/ LÂMINA E ESC. (155 HP)	SEINFRA	H	1,00000000	95,0925	95,0925
I2703	MANUTENÇÃO	SEINFRA	H	68,37140000	1,0000	68,3714
TOTAL MATERIAL:						239,2960

VALOR:	239,30
--------	--------

C3130 - AREIA DE RIO - EXTRAÇÃO (M3)

EQUIPAMENTO	FONTE	UNID	COEFICIENTE	PREÇO UNITÁRIO	TOTAL	
0596	CARREGADEIRA DE PNEUS HP 160 (CHI)	SEINFRA	H	0,00000000	86,9932	0,0000
10666	TRATOR DE ESTEIRAS C/LÂMINA E ESC. HP 155 (CHI)	SEINFRA	H	0,00069444	75,8322	0,0527
10710	CARREGADEIRA DE PNEUS HP 160 (CHP)	SEINFRA	H	0,01388889	262,4099	3,9224
10779	TRATOR DE ESTEIRAS C/LÂMINA E ESC. HP 155 (CHP)	SEINFRA	H	0,01319444	239,2961	3,1574
TOTAL EQUIPAMENTO:					7,1325	

MAO DE OBRA	FONTE	UNID	COEFICIENTE	PREÇO UNITÁRIO	TOTAL	
I2543	SERVENTE	SEINFRA	H	0,02777778	15,5500	0,4319
TOTAL MAO DE OBRA:					0,4319	
VALOR:	7,58					

I2753 - MÃO DE OBRA DE OPERAÇÃO DA CARREGADEIRA DE PNEUS (111 HP) (H)

MAO DE OBRA	FONTE	UNID	COEFICIENTE	PREÇO UNITÁRIO	TOTAL	
I2550	OPERADOR DE CARREGADEIRA	SEINFRA	H	1,00000000	25,3000	25,3000
TOTAL MAO DE OBRA:					25,3000	
VALOR:	25,30					

I0594 - CARREGADEIRA DE PNEUS HP 111 (CHI) (H)

MATERIAL	FONTE	UNID	COEFICIENTE	PREÇO UNITÁRIO	TOTAL	
I2702	JUROS	SEINFRA	H	2,54730000	1,0000	2,5473
I2701	DEPRECIÇÃO	SEINFRA	H	28,66170000	1,0000	28,6617
I2753	MÃO DE OBRA DE OPERAÇÃO DA CARREGADEIRA DE PNEUS (111 HP)	SEINFRA	H	1,00000000	25,3000	25,3000
TOTAL MATERIAL:					56,5090	
VALOR:	56,51					

I2781 - MÃO DE OBRA DE OPERAÇÃO DO CONJUNTO DE BRITAGEM 30 M3/H (H)

MAO DE OBRA	FONTE	UNID	COEFICIENTE	PREÇO UNITÁRIO	TOTAL	
I2554	OPERADOR DE CONJUNTO DE BRITAGEM	SEINFRA	H	1,00000000	25,3000	25,3000
TOTAL MAO DE OBRA:					25,3000	
VALOR:	25,30					

I0618 - CONJUNTO DE BRITAGEM 30 M3/H (CHI) (H)

Carlos Magno L. F. Júnior
Engenheiro
CREA-CE: N 15174/2015
(85) 9 9753.5033


RELATÓRIO ANALÍTICO - COMPOSIÇÕES AUXILIARES



OBRA: CRECHE TIA RAIMUNDA OLIVEIRA E QUADRA POLIESPORTIVA
DESCRIÇÃO: ANEXO DA E.E.F FRANCISCO NOGUEIRA DOS SANTOS
LOCAL: ÁGUAS BELAS - CASCAVEL/CE
CLIENTE: MUNICIPIO DE CASCAVEL

DATA: 11/03/2022

FONTES	VERSÃO	PERCENTUAL
SEB	2022/02 - Fortaleza	11,55%
SEINFRA	027.1 COM DESONERAÇÃO	83,55%
SICRO	2018/11 COM DESONERAÇÃO	88,00%
SICRO	2021/10 COM DESONERAÇÃO	91,00%
SINAPI	2022/01 COM DESONERAÇÃO	89,55%
COMPOSIÇÕES PRÓPRIAS		0,00% 0,00%

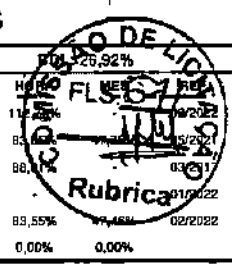

MATERIAL	DESCRIÇÃO	FONTES	UNID	COEFICIENTE	PREÇO UNITÁRIO	TOTAL
I2781	MÃO DE OBRA DE OPERAÇÃO DO CONJUNTO DE BRITAGEM 30 M3/H	SEINFRA	H	1,00000000	25,3000	25,3000
I2702	JUROS	SEINFRA	H	12,79220000	1,0000	12,7922
I2701	DEPRECIÇÃO	SEINFRA	H	145,73390000	1,0000	145,7339
TOTAL MATERIAL:						183,8261
VALOR:						183,83

I2792 - MÃO DE OBRA DE OPERAÇÃO DO GRUPO GERADOR 145 KVA (H)

MATERIAL	DESCRIÇÃO	FONTES	UNID	COEFICIENTE	PREÇO UNITÁRIO	TOTAL
I2555	OPERADOR DE GRUPO GERADOR	SEINFRA	H	1,00000000	18,7400	18,7400
TOTAL MAO DE OBRA:						18,7400
VALOR:						18,74

I0626 - GRUPO GERADOR 145 KVA (CHI) (H)

MATERIAL	DESCRIÇÃO	FONTES	UNID	COEFICIENTE	PREÇO UNITÁRIO	TOTAL
I2792	MÃO DE OBRA DE OPERAÇÃO DO GRUPO GERADOR 145 KVA	SEINFRA	H	1,00000000	18,7400	18,7400
I2702	JUROS	SEINFRA	H	0,55330000	1,0000	0,5533
I2701	DEPRECIÇÃO	SEINFRA	H	6,22530000	1,0000	6,2253
TOTAL MATERIAL:						25,5186
VALOR:						25,52

I0625 - MATERIAL DE OPERAÇÃO DA CARREGADEIRA DE PNEUS (111 HP) (H)

MATERIAL	DESCRIÇÃO	FONTES	UNID	COEFICIENTE	PREÇO UNITÁRIO	TOTAL
I2706	OLEO DIESEL	SEINFRA	L	16,85000000	4,0900	68,0985
TOTAL MATERIAL:						68,0985
VALOR:						68,10

I0708 - CARREGADEIRA DE PNEUS HP 111 (CHP) (H)


MATERIAL	DESCRIÇÃO	FONTES	UNID	COEFICIENTE	PREÇO UNITÁRIO	TOTAL
I2752	MATERIAL DE OPERAÇÃO DA CARREGADEIRA DE PNEUS (111 HP)	SEINFRA	H	1,00000000	68,0985	68,0985
I2702	JUROS	SEINFRA	H	2,54730000	1,0000	2,5473
I2701	DEPRECIÇÃO	SEINFRA	H	28,66170000	1,0000	28,6617
I2703	MANUTENÇÃO	SEINFRA	H	42,99250000	1,0000	42,9925
I2753	MÃO DE OBRA DE OPERAÇÃO DA CARREGADEIRA DE PNEUS (111 HP)	SEINFRA	H	1,00000000	25,3000	25,3000
TOTAL MATERIAL:						167,6000
VALOR:						167,60

I0732 - CONJUNTO DE BRITAGEM 30 M3/H (CHP) (H)

MATERIAL	DESCRIÇÃO	FONTES	UNID	COEFICIENTE	PREÇO UNITÁRIO	TOTAL
I2781	MÃO DE OBRA DE OPERAÇÃO DO CONJUNTO DE BRITAGEM 30 M3/H	SEINFRA	H	1,00000000	25,3000	25,3000
I2702	JUROS	SEINFRA	H	12,79220000	1,0000	12,7922

**RELATÓRIO ANALÍTICO - COMPOSIÇÕES AUXILIARES**

OBRA:	GRECHE TIA RAIMUNDA OLIVEIRA E QUADRA POLIESPORTIVA	DATA:	11/03/2022	IMPORTE:	5025,92%
DESCRIÇÃO:	ANEXO DA E.E.F FRANCISCO NOGUEIRA DOS SANTOS	VERSIÃO:	2022/02 - Fortaleza	DATA:	02/2022
LOCAL:	ÁGUAS BELAS - CASCAVEL/CE	SEINFRA:	027.1 COM DESONERAÇÃO	PREÇO:	83,85%
CLIENTE:	MUNICÍPIO DE CASCAVEL	SICRO:	2016/11 COM DESONERAÇÃO	PREÇO:	88,81%
		SICRO:	2021/10 COM DESONERAÇÃO	PREÇO:	47,76%
		SINAPI:	2022/01 COM DESONERAÇÃO	PREÇO:	83,55%
		COMPOSIÇÕES PRÓPRIAS:		PREÇO:	0,00%

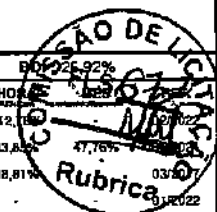

12701	DEPRECIAÇÃO	SEINFRA	H	145,73390000	1,0000	145,7339
12703	MANUTENÇÃO	SEINFRA	H	194,31190000	1,0000	194,3119
TOTAL MATERIAL:						378,1398
VALOR:						378,14

12791 - MATERIAL DE OPERAÇÃO DO GRUPO GERADOR 145 KVA (H)

MATERIAL	FONTE	UNID	COEFICIENTE	PREÇO UNITÁRIO	TOTAL	
12706	OLEO DIESEL	SEINFRA	L	27,00000000	4,0900	110,4300
TOTAL MATERIAL:					110,4300	
VALOR:					110,43	

10740 - GRUPO GERADOR 145 KVA (CHP) (H)

MATERIAL	FONTE	UNID	COEFICIENTE	PREÇO UNITÁRIO	TOTAL	
12791	MATERIAL DE OPERAÇÃO DO GRUPO GERADOR 145 KVA	SEINFRA	H	1,00000000	110,4300	110,4300
12792	MÃO DE OBRA DE OPERAÇÃO DO GRUPO GERADOR 145 KVA	SEINFRA	H	1,00000000	18,7400	18,7400
12702	JUROS	SEINFRA	H	0,55330000	1,0000	0,5533
12701	DEPRECIAÇÃO	SEINFRA	H	6,22530000	1,0000	6,2253
12703	MANUTENÇÃO	SEINFRA	H	5,44720000	1,0000	5,4472
TOTAL MATERIAL:					141,3958	
VALOR:					141,40	

12776 - MÃO DE OBRA DE OPERAÇÃO DO COMPRESSOR DE AR 250 PCM (H)

MAO DE OBRA	FONTE	UNID	COEFICIENTE	PREÇO UNITÁRIO	TOTAL	
12553	OPERADOR DE COMPRESSOR DE AR	SEINFRA	H	1,00000000	18,7400	18,7400
TOTAL MAO DE OBRA:					18,7400	
VALOR:					18,74	

10614 - COMPRESSOR DE AR 250 PCM (CHI) (H)

MATERIAL	FONTE	UNID	COEFICIENTE	PREÇO UNITÁRIO	TOTAL	
12702	JUROS	SEINFRA	H	1,07850000	1,0000	1,0785
12701	DEPRECIAÇÃO	SEINFRA	H	12,28710000	1,0000	12,2871
12776	MÃO DE OBRA DE OPERAÇÃO DO COMPRESSOR DE AR 250 PCM	SEINFRA	H	1,00000000	18,7400	18,7400
TOTAL MATERIAL:					32,1056	
VALOR:					32,11	

12823 - MÃO DE OBRA DE OPERAÇÃO DA PERFURATRIZ PNEUMÁTICA (H)

MAO DE OBRA	FONTE	UNID	COEFICIENTE	PREÇO UNITÁRIO	TOTAL	
12523	OPERADOR DE PERFURATRIZ / ROMPEDOR PNEUMATICO	SEINFRA	H	1,00000000	18,7400	18,7400
TOTAL MAO DE OBRA:					18,7400	
VALOR:					18,74	

10645 - PERFURATRIZ PNEUMÁTICA (CHI) (H)



RELATÓRIO ANALÍTICO - COMPOSIÇÕES AUXILIARES

OBRA:	CRECHE TIA RAIMUNDA OLIVEIRA E QUADRA POLIESPORTIVA	DATA : 11/03/2022	
DESCRIÇÃO:	ANEXO DA E.E.F FRANCISCO NOGUEIRA DOS SANTOS	FONTE	VERSÃO
LOCAL:	ÁGUAS BELAS - CASCAVELCE	SBC	2022/02 - Fortaleza
CLIENTE:	MUNICIPIO DE CASCAVEL	SEINFRA	027.1 COM DESONERAÇÃO
		SICRO	2018/11 COM DESONERAÇÃO
		SICRO	2021/10 COM DESONERAÇÃO
		SINAPI	2022/01 COM DESONERAÇÃO
		COMPOSIÇÕES PRÓPRIAS	
			112,70%
			83,85% 47,78%
			85,81% 03/2022
			83,55% 47,46% 02/2022
			0,00% 0,00%

MATERIAL	DESCRIÇÃO	FONTE	UNID	COEFICIENTE	PREÇO UNITÁRIO	TOTAL
I2823	MÃO DE OBRA DE OPERAÇÃO DA PERFURATRIZ PNEUMÁTICA	SEINFRA	H	1,00000000	18,7400	18,7400
I2702	JUROS	SEINFRA	H	0,07590000	1,0000	0,0759
I2701	DEPRECIÇÃO	SEINFRA	H	1,72850000	1,0000	1,7285
TOTAL MATERIAL:						20,5444
VALOR:						20,54

12775 - MATERIAL DE OPERAÇÃO DO COMPRESSOR DE AR 250 PCM (H)

MATERIAL	DESCRIÇÃO	FONTE	UNID	COEFICIENTE	PREÇO UNITÁRIO	TOTAL
I2706	OLEO DIESEL	SEINFRA	L	14,10000000	4,0900	57,6690
TOTAL MATERIAL:						57,6690
VALOR:						57,67

10278 - COMPRESSOR DE AR 250 PCM (CHP) (H)

MATERIAL	DESCRIÇÃO	FONTE	UNID	COEFICIENTE	PREÇO UNITÁRIO	TOTAL
I2775	MATERIAL DE OPERAÇÃO DO COMPRESSOR DE AR 250 PCM	SEINFRA	H	1,00000000	57,6690	57,6690
I2702	JUROS	SEINFRA	H	1,07850000	1,0000	1,0785
I2701	DEPRECIÇÃO	SEINFRA	H	12,28710000	1,0000	12,2871
I2703	MANUTENÇÃO	SEINFRA	H	13,65230000	1,0000	13,6523
I2776	MÃO DE OBRA DE OPERAÇÃO DO COMPRESSOR DE AR 250 PCM	SEINFRA	H	1,00000000	18,7400	18,7400
TOTAL MATERIAL:						103,4269
VALOR:						103,43

10275 - PERFURATRIZ PNEUMÁTICA (CHP) (H)

MATERIAL	DESCRIÇÃO	FONTE	UNID	COEFICIENTE	PREÇO UNITÁRIO	TOTAL
I2823	MÃO DE OBRA DE OPERAÇÃO DA PERFURATRIZ PNEUMÁTICA	SEINFRA	H	1,00000000	18,7400	18,7400
I2702	JUROS	SEINFRA	H	0,07590000	1,0000	0,0759
I2701	DEPRECIÇÃO	SEINFRA	H	1,72850000	1,0000	1,7285
I2703	MANUTENÇÃO	SEINFRA	H	0,96030000	1,0000	0,9603
TOTAL MATERIAL:						21,5047
VALOR:						21,50

C3235 - ROCHA PARA BRITAGEM (M3)


EQUIPAMENTO	DESCRIÇÃO	FONTE	UNID	COEFICIENTE	PREÇO UNITÁRIO	TOTAL
I0614	COMPRESSOR DE AR 250 PCM (CHI)	SEINFRA	H	0,00000000	32,1056	0,0000
I0645	PERFURATRIZ PNEUMÁTICA (CHI)	SEINFRA	H	0,00000000	20,5444	0,0000
I0728	COMPRESSOR DE AR 250 PCM (CHP)	SEINFRA	H	0,05882353	103,4269	6,0839
I0759	PERFURATRIZ PNEUMÁTICA (CHP)	SEINFRA	H	0,17647059	21,5047	3,7949
TOTAL EQUIPAMENTO:						9,8788

MÃO DE OBRA	DESCRIÇÃO	FONTE	UNID	COEFICIENTE	PREÇO UNITÁRIO	TOTAL
I0221	BLASTER	SEINFRA	H	0,05882353	21,8300	1,2841
I2543	SERVENTE	SEINFRA	H	0,58823528	15,5500	9,1471



RELATÓRIO ANALÍTICO - COMPOSIÇÕES AUXILIARES

OBRA:	CRECHE TIA RAIMUNDA OLIVEIRA E QUADRA POLIESPORTIVA	DATA: 11/03/2022	BPI: 26,92%
DESCRIÇÃO:	ANEXO DA E.E.F FRANCISCO NOGUEIRA DOS SANTOS	FONTE:	VERSÃO:
LOCAL:	ÁGUAS BELAS - CASCAVEL/CE	SBC:	202202 - Fortaleza
CLIENTE:	MUNICIPIO DE CASCAVEL	SEINFRA:	027.1 COM DESONERAÇÃO 83,86% 05/2021
		SICRO:	2018/11 COM DESONERAÇÃO 88,81% 03/2017
		SICRO:	2021/10 COM DESONERAÇÃO - 01/2022
		SINAPI:	2022/01 COM DESONERAÇÃO 83,55% 47,46% 02/2022
		COMPOSIÇÕES PRÓPRIAS:	0,00% 0,00%

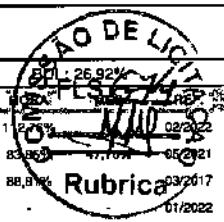

TOTAL MAO DE OBRA:	10,4312
--------------------	---------

MATERIAL	FONTE	UNID	COEFICIENTE	PREÇO UNITÁRIO	TOTAL	
I0860	CORDEL DETONANTE	SEINFRA	M	1,24000000	5,2400	6,4976
I2326	ESPOLETA	SEINFRA	UN	0,00800000	5,8000	0,0522
I2329	ESTOPIM	SEINFRA	M	0,08000000	7,2500	0,4350
I2507	DINAMITE 60%	SEINFRA	KG	0,05000000	26,0400	1,3020
I2535	SÉRIE DE BROCAS S.12 D=22MM	SEINFRA	JG	0,00050000	613,0000	0,3085
I2568	DINAMITE GRANULADA	SEINFRA	KG	0,54000000	15,1600	8,1864
TOTAL MATERIAL:					16,7797	
VALOR:					37,09	

C3253 - BRITA PRODUZIDA PARA USOS DIVERSOS (M3)

EQUIPAMENTO	FONTE	UNID	COEFICIENTE	PREÇO UNITÁRIO	TOTAL	
I0594	CARREGADEIRA DE PNEUS HP 111 (CHI)	SEINFRA	H	0,01583333	58,5090	0,8947
I0818	CONJUNTO DE BRITAGEM 30 M3/H (CHI)	SEINFRA	H	0,00000000	183,9261	0,0000
I0626	GRUPO GERADOR 145 KVA (CHI)	SEINFRA	H	0,00000000	25,5186	0,0000
I0708	CARREGADEIRA DE PNEUS HP 111 (CHP)	SEINFRA	H	0,02583333	167,5999	4,3297
I0732	CONJUNTO DE BRITAGEM 30 M3/H (CHP)	SEINFRA	H	0,04166667	378,1380	15,7558
I0740	GRUPO GERADOR 145 KVA (CHP)	SEINFRA	H	0,04166667	141,3958	5,8915
TOTAL EQUIPAMENTO:					26,8717	

MAO DE OBRA	FONTE	UNID	COEFICIENTE	PREÇO UNITÁRIO	TOTAL	
I2543	SERVENTE	SEINFRA	H	0,20833333	15,5500	3,2396
TOTAL MAO DE OBRA:					3,2396	

MATERIAL	FONTE	UNID	COEFICIENTE	PREÇO UNITÁRIO	TOTAL	
I2528	PEÇAS DE DESGASTE DO BRITADOR	SEINFRA	CJ	0,00040000	28.583,0000	10,8332
TOTAL MATERIAL:					10,8332	

SERVICIO	FONTE	UNID	COEFICIENTE	PREÇO UNITÁRIO	TOTAL	
C3235	ROCHA PARA BRITAGEM	SEINFRA	M3	1,10000000	37,0900	40,7990
TOTAL SERVICIO:					40,7990	
VALOR:					81,64	

95308 - CURSO DE CAPACITAÇÃO PARA AJUDANTE DE ARMADOR (ENCARGOS COMPLEMENTARES) - HORISTA (H)


MAO DE OBRA	FONTE	UNID	COEFICIENTE	PREÇO UNITÁRIO	TOTAL	
00006114	AJUDANTE DE ARMADOR (HORISTA)	SINAPI	H	0,00940000	9,34	0,08
TOTAL MAO DE OBRA:					0,08	
VALOR:					0,08	

88238 - AJUDANTE DE ARMADOR COM ENCARGOS COMPLEMENTARES (H)

ENCARGOS COMPLEMENTARES	FONTE	UNID	COEFICIENTE	PREÇO UNITÁRIO	TOTAL	
00037370	ALIMENTAÇÃO - HORISTA (COLETADO CAIXA)	SINAPI	H	1,00000000	2,83	2,83
00037371	TRANSPORTE - HORISTA (COLETADO CAIXA)	SINAPI	H	1,00000000	0,88	0,88



RELATÓRIO ANALÍTICO - COMPOSIÇÕES AUXILIARES

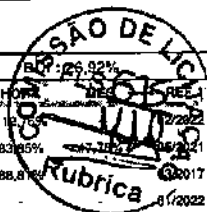

OBRA:	GRECHE TIA RAIMUNDA OLIVEIRA E QUADRA POLIESPORTIVA	DATA: 11/03/2022	
DESCRIÇÃO:	ANEXO DA E.E.F FRANCISCO NOGUEIRA DOS SANTOS	FONTE:	VERSÃO
LOCAL:	ÁGUAS BELAS - CASCAVEL/CE	SBC	2022/02 - Fortaleza
CLIENTE:	MUNICIPIO DE CASCAVEL	SEINFRA	027.1 COM DESONERAÇÃO
		SICRO	2016/11 COM DESONERAÇÃO
		SICRO	2021/10 COM DESONERAÇÃO
		SINAPI	2022/01 COM DESONERAÇÃO
		COMPOSIÇÕES PRÓPRIAS	0,00% 0,00%

CD	DESCRIÇÃO	FONTE	UNID	COEFICIENTE	PREÇO UNITÁRIO	TOTAL
00037372	EXAMES - HORISTA (COLETADO CAIXA)	SINAPI	H	1,00000000	0,81	0,81
00037373	SEGURO - HORISTA (COLETADO CAIXA)	SINAPI	H	1,00000000	0,06	0,06
00043465	FERRAMENTAS - FAMÍLIA PEDREIRO - HORISTA (ENCARGOS COMPLEMENTARES - COLETADO CAIXA)	SINAPI	H	1,00000000	0,74	0,74
00043488	EPI - FAMÍLIA PEDREIRO - HORISTA (ENCARGOS COMPLEMENTARES - COLETADO CAIXA)	SINAPI	H	1,00000000	1,09	1,09
TOTAL ENCARGOS COMPLEMENTARES:						8,41

MAO DE OBRA	FONTE	UNID	COEFICIENTE	PREÇO UNITÁRIO	TOTAL
00006114	AJUDANTE DE ARMADOR (HORISTA)	SINAPI	H	1,00000000	9,34
TOTAL MAO DE OBRA:					9,34

SERVIÇO	FONTE	UNID	COEFICIENTE	PREÇO UNITÁRIO	TOTAL
95308	CURSO DE CAPACITAÇÃO PARA AJUDANTE DE ARMADOR (ENCARGOS COMPLEMENTARES) - HORISTA	SINAPI	H	1,00000000	0,08
TOTAL SERVIÇO:					0,08
VALOR:					15,83

95314 - CURSO DE CAPACITAÇÃO PARA ARMADOR (ENCARGOS COMPLEMENTARES) - HORISTA (H)					
MAO DE OBRA	FONTE	UNID	COEFICIENTE	PREÇO UNITÁRIO	TOTAL
00000378	ARMADOR (HORISTA)	SINAPI	H	0,00940000	14,22
TOTAL MAO DE OBRA:					0,13
VALOR:					0,13

88245 - ARMADOR COM ENCARGOS COMPLEMENTARES (H)					
ENCARGOS COMPLEMENTARES	FONTE	UNID	COEFICIENTE	PREÇO UNITÁRIO	TOTAL
00037370	ALIMENTAÇÃO - HORISTA (COLETADO CAIXA)	SINAPI	H	1,00000000	2,83
00037371	TRANSPORTE - HORISTA (COLETADO CAIXA)	SINAPI	H	1,00000000	0,88
00037372	EXAMES - HORISTA (COLETADO CAIXA)	SINAPI	H	1,00000000	0,81
00037373	SEGURO - HORISTA (COLETADO CAIXA)	SINAPI	H	1,00000000	0,06
00043465	FERRAMENTAS - FAMÍLIA PEDREIRO - HORISTA (ENCARGOS COMPLEMENTARES - COLETADO CAIXA)	SINAPI	H	1,00000000	0,74
00043488	EPI - FAMÍLIA PEDREIRO - HORISTA (ENCARGOS COMPLEMENTARES - COLETADO CAIXA)	SINAPI	H	1,00000000	1,09
TOTAL ENCARGOS COMPLEMENTARES:					8,41


MAO DE OBRA	FONTE	UNID	COEFICIENTE	PREÇO UNITÁRIO	TOTAL
00000378	ARMADOR (HORISTA)	SINAPI	H	1,00000000	14,22
TOTAL MAO DE OBRA:					14,22

SERVIÇO	FONTE	UNID	COEFICIENTE	PREÇO UNITÁRIO	TOTAL
95314	CURSO DE CAPACITAÇÃO PARA ARMADOR (ENCARGOS COMPLEMENTARES) - HORISTA	SINAPI	H	1,00000000	0,13
TOTAL SERVIÇO:					0,13
VALOR:					20,76

92794 - CORTE E DOBRA DE AÇO CA-50, DIÂMETRO DE 10,0 MM, UTILIZADO EM ESTRUTURAS DIVERSAS, EXCETO LAJES. AF_12/2015 (KG)					
MATERIAL	FONTE	UNID	COEFICIENTE	PREÇO UNITÁRIO	TOTAL
00000034	ACO CA-50, 10,0 MM, VERGALHAO	SINAPI	KG	1,11000000	11,73
TOTAL MATERIAL:					13,02



RELATÓRIO ANALÍTICO - COMPOSIÇÕES AUXILIARES

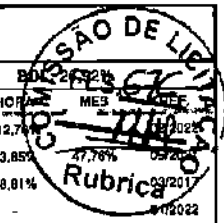

OBRA:	CRECHE TIA RAIMUNDA OLIVEIRA E QUADRA POLIESPORTIVA	DATA:	11/03/2022
DESCRIÇÃO:	ANEXO DA E.E.F FRANCISCO NOGUEIRA DOS SANTOS	FONTE:	VERSÃO
LOCAL:	ÁGUAS BELAS - CASCAVEL/CE	SEC:	2022/02 - Fortaleza
CLIENTE:	MUNICÍPIO DE CASCAVEL	SEINFRA:	027.1 COM DESONERAÇÃO 83,85%
		SICRO:	2019/11 COM DESONERAÇÃO 88,81%
		SICRO:	2021/10 COM DESONERAÇÃO -
		SINAPI:	2022/01 COM DESONERAÇÃO 83,55% 47,48% 02/2022
			COMPOSIÇÕES PRÓPRIAS 0,00% 0,00%

TOTAL MATERIAL: 13,02

SERVICO	FONTE	UNID	COEFICIENTE	PREÇO UNITÁRIO	TOTAL
88238	SINAPI	H	0,00180000	15,83	0,02
88245	SINAPI	H	0,01250000	20,76	0,25
TOTAL SERVICOS:					0,27
VALOR:					13,29

95378 - CURSO DE CAPACITAÇÃO PARA SERVENTE (ENCARGOS COMPLEMENTARES) - HORISTA (H)

MÃO DE OBRA	FONTE	UNID	COEFICIENTE	PREÇO UNITÁRIO	TOTAL
00006111	SINAPI	H	0,01720000	10,11	0,17
TOTAL MAO DE OBRA:					0,17
VALOR:					0,17

88316 - SERVENTE COM ENCARGOS COMPLEMENTARES (H)

ENCARGOS COMPLEMENTARES	FONTE	UNID	COEFICIENTE	PREÇO UNITÁRIO	TOTAL
00037370	SINAPI	H	1,00000000	2,83	2,83
00037371	SINAPI	H	1,00000000	0,88	0,88
00037372	SINAPI	H	1,00000000	0,81	0,81
00037373	SINAPI	H	1,00000000	0,06	0,06
00043467	SINAPI	H	1,00000000	0,56	0,56
00043491	SINAPI	H	1,00000000	1,15	1,15
TOTAL ENCARGOS COMPLEMENTARES:					6,29

MAO DE OBRA	FONTE	UNID	COEFICIENTE	PREÇO UNITÁRIO	TOTAL
00006111	SINAPI	H	1,00000000	10,11	10,11
TOTAL MAO DE OBRA:					10,11

SERVICO	FONTE	UNID	COEFICIENTE	PREÇO UNITÁRIO	TOTAL
95378	SINAPI	H	1,00000000	0,17	0,17
TOTAL SERVICOS:					0,17
VALOR:					16,57

95385 - CURSO DE CAPACITAÇÃO PARA TELHADISTA (ENCARGOS COMPLEMENTARES) - HORISTA (H)

MAO DE OBRA	FONTE	UNID	COEFICIENTE	PREÇO UNITÁRIO	TOTAL
00012869	SINAPI	H	0,00940000	16,90	0,15
TOTAL MAO DE OBRA:					0,15
VALOR:					0,15

88323 - TELHADISTA COM ENCARGOS COMPLEMENTARES (H)

ENCARGOS COMPLEMENTARES	FONTE	UNID	COEFICIENTE	PREÇO UNITÁRIO	TOTAL
00037370	SINAPI	H	1,00000000	2,83	2,83
00037371	SINAPI	H	1,00000000	0,88	0,88



RELATÓRIO ANALÍTICO - COMPOSIÇÕES AUXILIARES



OBRA:	CRECHE TIA RAIMUNDA OLIVEIRA E QUADRA POLIESPORTIVA	DATA:	11/03/2022	
DESCRIÇÃO:	ANEXO DA E.E.F FRANCISCO NOGUEIRA DOS SANTOS	FONTE:	VERSÃO:	HORA:
LOCAL:	ÁGUAS BELAS - CASCAVEL/CE	SBC:	2022/02 - Fortaleza	112,700
CLIENTE:	MUNICIPIO DE CASCAVEL	SEINFRA:	027.1 COM DESONERAÇÃO	83,85%
		SICRO:	2018/11 COM DESONERAÇÃO	86,81%
		SICRO:	2021/10 COM DESONERAÇÃO	-
		SINAPI:	2022/01 COM DESONERAÇÃO	83,55%
			COMPOSIÇÕES PRÓPRIAS	0,00%

00037372	EXAMES - HORISTA (COLETADO CAIXA)	SINAPI	H	1,00000000	0,81	0,81
00037373	SEGURO - HORISTA (COLETADO CAIXA)	SINAPI	H	1,00000000	0,06	0,06
00043459	FERRAMENTAS - FAMILIA CARPANTEIRO DE FORMAS - HORISTA (ENCARGOS COMPLEMENTARES - COLETADO CAIXA)	SINAPI	H	1,00000000	0,45	0,45
00043488	EPI - FAMILIA CARPANTEIRO DE FORMAS - HORISTA (ENCARGOS COMPLEMENTARES - COLETADO CAIXA)	SINAPI	H	1,00000000	1,26	1,26

TOTAL ENCARGOS COMPLEMENTARES: 6,29

MÃO DE OBRA	FONTE	UNID	COEFICIENTE	PREÇO UNITÁRIO	TOTAL
00012859	TELHADOR	SINAPI	H	1,00000000	16,90
TOTAL MAO DE OBRA:					16,90

SERVIÇO	FONTE	UNID	COEFICIENTE	PREÇO UNITÁRIO	TOTAL
95385	CURSO DE CAPACITAÇÃO PARA TELHADISTA (ENCARGOS COMPLEMENTARES) - HORISTA	SINAPI	H	1,00000000	0,15
TOTAL SERVIÇO:					0,15
VALOR:					23,34

95358 - CURSO DE CAPACITAÇÃO PARA OPERADOR DE GUINCHO (ENCARGOS COMPLEMENTARES) - HORISTA (H)					
MÃO DE OBRA	FONTE	UNID	COEFICIENTE	PREÇO UNITÁRIO	TOTAL
00004253	OPERADOR DE GUINCHO OU GUINCHEIRO	SINAPI	H	0,01330000	12,07
TOTAL MAO DE OBRA:					0,16
VALOR:					0,16

88295 - OPERADOR DE GUINCHO COM ENCARGOS COMPLEMENTARES (H)					
ENCARGOS COMPLEMENTARES	FONTE	UNID	COEFICIENTE	PREÇO UNITÁRIO	TOTAL
00037370	ALIMENTACAO - HORISTA (COLETADO CAIXA)	SINAPI	H	1,00000000	2,83
00037371	TRANSPORTE - HORISTA (COLETADO CAIXA)	SINAPI	H	1,00000000	0,88
00037372	EXAMES - HORISTA (COLETADO CAIXA)	SINAPI	H	1,00000000	0,81
00037373	SEGURO - HORISTA (COLETADO CAIXA)	SINAPI	H	1,00000000	0,06
00043464	FERRAMENTAS - FAMILIA OPERADOR ESCAVADEIRA - HORISTA (ENCARGOS COMPLEMENTARES - COLETADO CAIXA)	SINAPI	H	1,00000000	0,01
00043488	EPI - FAMILIA OPERADOR ESCAVADEIRA - HORISTA (ENCARGOS COMPLEMENTARES - COLETADO CAIXA)	SINAPI	H	1,00000000	0,76
TOTAL ENCARGOS COMPLEMENTARES:					5,35

MÃO DE OBRA	FONTE	UNID	COEFICIENTE	PREÇO UNITÁRIO	TOTAL
00004253	OPERADOR DE GUINCHO OU GUINCHEIRO	SINAPI	H	1,00000000	12,07
TOTAL MAO DE OBRA:					12,07


SERVIÇO	FONTE	UNID	COEFICIENTE	PREÇO UNITÁRIO	TOTAL
95358	CURSO DE CAPACITAÇÃO PARA OPERADOR DE GUINCHO (ENCARGOS COMPLEMENTARES) - HORISTA	SINAPI	H	1,00000000	0,16
TOTAL SERVIÇO:					0,16
VALOR:					17,59

93277 - GUINCHO ELÉTRICO DE COLUNA, CAPACIDADE 400 KG, COM MOTO FREIO, MOTOR TRIFÁSICO DE 1,25 CV - DEPRECIÇÃO. AF_03/2016 (H)					
EQUIPAMENTO	FONTE	UNID	COEFICIENTE	PREÇO UNITÁRIO	TOTAL
00036487	GUINCHO ELETRICO DE COLUNA, CAPACIDADE 400 KG, COM MOTO FREIO, MOTOR TRIFASICO DE 1,25 CV	SINAPI	UN	0,00006400	4,727,24
TOTAL:					0,80



RELATÓRIO ANALÍTICO - COMPOSIÇÕES AUXILIARES

OBRA:	CRECHE TIA RAIMUNDA OLIVEIRA E QUADRA POLIESPORTIVA	DATA:	11/03/2022
DESCRIÇÃO:	ANEXO DA E.E.F FRANCISCO NOGUEIRA DOS SANTOS	FONTE:	VERSÃO
LOCAL:	ÁGUAS BELAS - CASCAVEL/CE	SBC:	2022/02 - Fortaleza
CLIENTE:	MUNICIPIO DE CASCAVEL	SEINFRA:	027.1 COM DESONERAÇÃO
		SICRO:	2016/11 COM DESONERAÇÃO
		SICRO:	2021/10 COM DESONERAÇÃO
		SINAPI:	202201 COM DESONERAÇÃO
		COMPOSIÇÕES PRÓPRIAS:	0,00% 0,00%

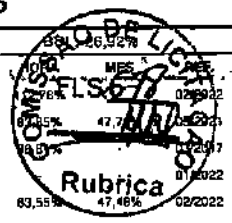

TOTAL EQUIPAMENTO:	0,30
VALOR:	0,30

93278 - GUINCHO ELÉTRICO DE COLUNA, CAPACIDADE 400 KG, COM MOTO FREIO, MOTOR TRIFÁSICO DE 1,25 CV - JUROS. AF_03/2016 (H)

EQUIPAMENTO	FONTE	UNID	COEFICIENTE	PREÇO UNITÁRIO	TOTAL	
00036487	GUINCHO ELETRICO DE COLUNA, CAPACIDADE 400 KG, COM MOTO FREIO, MOTOR TRIFASICO DE 1,25 CV	SINAPI	UN	0,00000760	4.727,24	0,03
TOTAL EQUIPAMENTO:					0,03	
VALOR:					0,03	

93279 - GUINCHO ELÉTRICO DE COLUNA, CAPACIDADE 400 KG, COM MOTO FREIO, MOTOR TRIFÁSICO DE 1,25 CV - MANUTENÇÃO. AF_03/2016 (H)

EQUIPAMENTO	FONTE	UNID	COEFICIENTE	PREÇO UNITÁRIO	TOTAL	
00036487	GUINCHO ELETRICO DE COLUNA, CAPACIDADE 400 KG, COM MOTO FREIO, MOTOR TRIFASICO DE 1,25 CV	SINAPI	UN	0,00006000	4.727,24	0,28
TOTAL EQUIPAMENTO:					0,28	
VALOR:					0,28	

93280 - GUINCHO ELÉTRICO DE COLUNA, CAPACIDADE 400 KG, COM MOTO FREIO, MOTOR TRIFÁSICO DE 1,25 CV - MATERIAIS NA OPERAÇÃO. AF_03/2016 (H)

GERAL	FONTE	UNID	COEFICIENTE	PREÇO UNITÁRIO	TOTAL	
00002705	ENERGIA ELETRICA ATE 2000 KWH INDUSTRIAL, SEM DEMANDA	SINAPI	KWH	0,78000000	0,84	0,65
TOTAL GERAL:					0,65	
VALOR:					0,65	

93281 - GUINCHO ELÉTRICO DE COLUNA, CAPACIDADE 400 KG, COM MOTO FREIO, MOTOR TRIFÁSICO DE 1,25 CV - CHP DIURNO. AF_03/2016 (CHP)


SERVICO	FONTE	UNID	COEFICIENTE	PREÇO UNITÁRIO	TOTAL	
88295	OPERADOR DE GUINCHO COM ENCARGOS COMPLEMENTARES	SINAPI	H	1,00000000	17,58	17,58
93277	GUINCHO ELÉTRICO DE COLUNA, CAPACIDADE 400 KG, COM MOTO FREIO, MOTOR TRIFÁSICO DE 1,25 CV - DEPRECIÇÃO. AF_03/2016	SINAPI	H	1,00000000	0,30	0,30
93278	GUINCHO ELÉTRICO DE COLUNA, CAPACIDADE 400 KG, COM MOTO FREIO, MOTOR TRIFÁSICO DE 1,25 CV - JUROS. AF_03/2016	SINAPI	H	1,00000000	0,03	0,03
93279	GUINCHO ELÉTRICO DE COLUNA, CAPACIDADE 400 KG, COM MOTO FREIO, MOTOR TRIFÁSICO DE 1,25 CV - MANUTENÇÃO. AF_03/2016	SINAPI	H	1,00000000	0,28	0,28
93280	GUINCHO ELÉTRICO DE COLUNA, CAPACIDADE 400 KG, COM MOTO FREIO, MOTOR TRIFÁSICO DE 1,25 CV - MATERIAIS NA OPERAÇÃO. AF_03/2016	SINAPI	H	1,00000000	0,65	0,65
TOTAL SERVICIO:					18,84	
VALOR:					18,84	

93282 - GUINCHO ELÉTRICO DE COLUNA, CAPACIDADE 400 KG, COM MOTO FREIO, MOTOR TRIFÁSICO DE 1,25 CV - CHI DIURNO. AF_03/2016 (CHI)

SERVICO	FONTE	UNID	COEFICIENTE	PREÇO UNITÁRIO	TOTAL	
88295	OPERADOR DE GUINCHO COM ENCARGOS COMPLEMENTARES	SINAPI	H	1,00000000	17,58	17,58
93277	GUINCHO ELÉTRICO DE COLUNA, CAPACIDADE 400 KG, COM MOTO FREIO, MOTOR TRIFÁSICO DE 1,25 CV - DEPRECIÇÃO. AF_03/2016	SINAPI	H	1,00000000	0,30	0,30
93278	GUINCHO ELÉTRICO DE COLUNA, CAPACIDADE 400 KG, COM MOTO FREIO, MOTOR TRIFÁSICO DE 1,25 CV - JUROS. AF_03/2016	SINAPI	H	1,00000000	0,03	0,03

**RELATÓRIO ANALÍTICO - COMPOSIÇÕES AUXILIARES**

OBRA:	CRECHE TIA RAIMUNDA OLIVEIRA E QUADRA POLIESPORTIVA	DATA:	11/03/2022	EST. 25,92%
DESCRIÇÃO:	ANEXO DA E.E.F FRANCISCO NOGUEIRA DOS SANTOS	VERSIÃO	112,16%	112,16%
LOCAL:	ÁGUAS BELAS - CASCAVEL/CE	SBC	2022/02 - Fortaleza	112,16%
CLIENTE:	MUNICÍPIO DE CASCAVEL	SERVIÇO	027,1 COM DESONERAÇÃO	88,81%
		SICRO	2018/11 COM DESONERAÇÃO	88,81%
		SICRO	2021/10 COM DESONERAÇÃO	-
		SINAPI	2022/01 COM DESONERAÇÃO	89,55%
			COMPOSIÇÕES PRÓPRIAS	0,00%

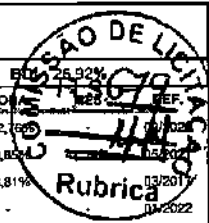

TOTAL SERVIÇO:	17,91
VALOR:	17,91

95309 - CURSO DE CAPACITAÇÃO PARA AJUDANTE DE CARPINTEIRO (ENCARGOS COMPLEMENTARES) - HORISTA (H)

MAO DE OBRA	FONTE	UNID	COEFICIENTE	PREÇO UNITÁRIO	TOTAL
00006117	SINAPI	H	0,01200000	11,15	0,13
TOTAL MAO DE OBRA:					0,13
VALOR:					0,13

88239 - AJUDANTE DE CARPINTEIRO COM ENCARGOS COMPLEMENTARES (H)

ENCARGOS COMPLEMENTARES		FONTE	UNID	COEFICIENTE	PREÇO UNITÁRIO	TOTAL
00037370	ALIMENTACAO - HORISTA (COLETADO CAIXA)	SINAPI	H	1,00000000	2,83	2,83
00037371	TRANSPORTE - HORISTA (COLETADO CAIXA)	SINAPI	H	1,00000000	0,88	0,88
00037372	EXAMES - HORISTA (COLETADO CAIXA)	SINAPI	H	1,00000000	0,81	0,81
00037373	SEGURO - HORISTA (COLETADO CAIXA)	SINAPI	H	1,00000000	0,06	0,06
00043459	FERRAMENTAS - FAMILIA CARPINTEIRO DE FORMAS - HORISTA (ENCARGOS COMPLEMENTARES - COLETADO CAIXA)	SINAPI	H	1,00000000	0,45	0,45
00043463	EPI - FAMILIA CARPINTEIRO DE FORMAS - HORISTA (ENCARGOS COMPLEMENTARES - COLETADO CAIXA)	SINAPI	H	1,00000000	1,26	1,26
TOTAL ENCARGOS COMPLEMENTARES:						6,26
MAO DE OBRA		FONTE	UNID	COEFICIENTE	PREÇO UNITÁRIO	TOTAL
00006117	CARPINTEIRO AUXILIAR	SINAPI	H	1,00000000	11,15	11,15
TOTAL MAO DE OBRA:						11,15
SERVIÇO		FONTE	UNID	COEFICIENTE	PREÇO UNITÁRIO	TOTAL
95309	CURSO DE CAPACITAÇÃO PARA AJUDANTE DE CARPINTEIRO (ENCARGOS COMPLEMENTARES) - HORISTA	SINAPI	H	1,00000000	0,13	0,13
TOTAL SERVIÇO:						0,13
VALOR:						17,57

95330 - CURSO DE CAPACITAÇÃO PARA CARPINTEIRO DE FÔRMAS (ENCARGOS COMPLEMENTARES) - HORISTA (H)

MAO DE OBRA	FONTE	UNID	COEFICIENTE	PREÇO UNITÁRIO	TOTAL
00001213	SINAPI	H	0,00940000	14,17	0,13
TOTAL MAO DE OBRA:					0,13
VALOR:					0,13

88262 - CARPINTEIRO DE FORMAS COM ENCARGOS COMPLEMENTARES (H)

ENCARGOS COMPLEMENTARES		FONTE	UNID	COEFICIENTE	PREÇO UNITÁRIO	TOTAL
00037370	ALIMENTACAO - HORISTA (COLETADO CAIXA)	SINAPI	H	1,00000000	2,83	2,83
00037371	TRANSPORTE - HORISTA (COLETADO CAIXA)	SINAPI	H	1,00000000	0,88	0,88
00037372	EXAMES - HORISTA (COLETADO CAIXA)	SINAPI	H	1,00000000	0,81	0,81
00037373	SEGURO - HORISTA (COLETADO CAIXA)	SINAPI	H	1,00000000	0,06	0,06
00043459	FERRAMENTAS - FAMILIA CARPINTEIRO DE FORMAS - HORISTA (ENCARGOS COMPLEMENTARES - COLETADO CAIXA)	SINAPI	H	1,00000000	0,45	0,45
00043463	EPI - FAMILIA CARPINTEIRO DE FORMAS - HORISTA (ENCARGOS COMPLEMENTARES - COLETADO CAIXA)	SINAPI	H	1,00000000	1,26	1,26



RELATÓRIO ANALÍTICO - COMPOSIÇÕES AUXILIARES

OBRA:	CRECHE TIA RAIMUNDA OLIVEIRA E QUADRA POLIESPORTIVA	DATA:	11/03/2022
DESCRIÇÃO:	ANEXO DA E.E.F FRANCISCO NOGUEIRA DOS SANTOS	1 FONTE	VERSÃO
LOCAL:	ÁGUAS BELAS - CASCAVEL/PR	SBC	2022/02 - Fortaleza
CLIENTE:	MUNICÍPIO DE CASCAVEL	SEINFRA	027.1 COM DESONERAÇÃO
		SICRO	2016/11 COM DESONERAÇÃO
		SICRO	2021/18 COM DESONERAÇÃO
		SINAPI	2022/01 COM DESONERAÇÃO
		COMPOSIÇÕES PRÓPRIAS	0,00% 0,00%



TOTAL ENCARGOS COMPLEMENTARES:	6,29
--------------------------------	------

MAO DE OBRA		FONTE	UNID	COEFICIENTE	PREÇO UNITÁRIO	TOTAL
00001213	CARPINTEIRO DE FORMAS	SINAPI	H	1,00000000	14,17	14,17
TOTAL MAO DE OBRA:						14,17

SERVIÇO		FONTE	UNID	COEFICIENTE	PREÇO UNITÁRIO	TOTAL
95330	CURSO DE CAPACITAÇÃO PARA CARPINTEIRO DE FÓRMAS (ENCARGOS COMPLEMENTARES) - HORISTA	SINAPI	H	1,00000000	0,13	0,13
TOTAL SERVIÇO:						0,13
VALOR:						20,59

C0200 - ARGAMASSA MISTA DE CIMENTO CAL HIDR. E AREIA S/PEN. TRAÇO 1:2:9 (M3)

MAO DE OBRA		FONTE	UNID	COEFICIENTE	PREÇO UNITÁRIO	TOTAL
12543	SERVENTE	SEINFRA	H	10,00000000	15,500	155,0000
TOTAL MAO DE OBRA:						155,0000

MATERIAL		FONTE	UNID	COEFICIENTE	PREÇO UNITÁRIO	TOTAL
10109	AREIA MEDIA	SEINFRA	M3	1,21600000	67,5000	82,0800
10441	CAL HIDRATADA	SEINFRA	KG	162,00000000	1,1000	178,2000
10805	CIMENTO PORTLAND	SEINFRA	KG	162,00000000	0,5800	90,7200
TOTAL MATERIAL:						351,0000
VALOR:						506,50

C0173 - ARGAMASSA DE CIMENTO E AREIA S/PEN. TRAÇO 1:6 (M3)

MAO DE OBRA		FONTE	UNID	COEFICIENTE	PREÇO UNITÁRIO	TOTAL
12543	SERVENTE	SEINFRA	H	10,00000000	15,500	155,0000
TOTAL MAO DE OBRA:						155,0000

MATERIAL		FONTE	UNID	COEFICIENTE	PREÇO UNITÁRIO	TOTAL
10109	AREIA MEDIA	SEINFRA	M3	1,21600000	67,5000	82,0800
10805	CIMENTO PORTLAND	SEINFRA	KG	243,00000000	0,5600	136,0800
TOTAL MATERIAL:						218,1600
VALOR:						373,66

C4429 - ARGAMASSA DE CIMENTO E AREIA PEN. TRAÇO 1:5 (M3)

MAO DE OBRA		FONTE	UNID	COEFICIENTE	PREÇO UNITÁRIO	TOTAL
12543	SERVENTE	SEINFRA	H	32,45000000	15,500	504,5975
TOTAL MAO DE OBRA:						504,5975


MATERIAL		FONTE	UNID	COEFICIENTE	PREÇO UNITÁRIO	TOTAL
10109	AREIA MEDIA	SEINFRA	M3	1,21600000	67,5000	82,0800
10805	CIMENTO PORTLAND	SEINFRA	KG	292,00000000	0,5600	163,5200
TOTAL MATERIAL:						245,6000
VALOR:						750,20



PREFEITURA DE
CASCVEL
Ceará

RELATÓRIO ANALÍTICO - COMPOSIÇÕES AUXILIARES

OBRA:	CRÉCHE TIA RAIMUNDA OLIVEIRA E QUADRA POLIESPORTIVA	DATA:	11/03/2022
DESCRIÇÃO:	ANEXO DA E.E.F FRANCISCO NOGUEIRA DOS SANTOS	FONTE	VERSÃO
LOCAL:	ÁGUAS BELAS - CASCAVEL/CE	SOC	2022/02 - Fortaleza
CLIENTE:	MUNICÍPIO DE CASCAVEL	SEINFRA	027.1 COM DESONERAÇÃO
		SICRO	2016/11 COM DESONERAÇÃO
		SICRO	2021/10 COM DESONERAÇÃO
		SINAPI	2022/01 COM DESONERAÇÃO
		COMPOSIÇÕES PRÓPRIAS	0,00% 0,00%

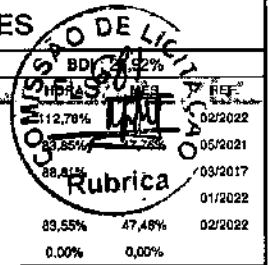

12714 - MAO DE OBRA DE OPERAÇÃO BET.ELET.580L (H)

MÃO DE OBRA	FONTE	UNID	COEFICIENTE	PREÇO UNITÁRIO	TOTAL
12548	SEINFRA	H	1,00000000	18,7400	18,7400
TOTAL MAO DE OBRA:					18,7400
VALOR:					18,74

10682 - BETONEIRA ELÉTRICA 580L (CHP) (H)

MATERIAL	FONTE	UNID	COEFICIENTE	PREÇO UNITÁRIO	TOTAL
12702	SEINFRA	H	0,11300000	1,0000	0,1130
12701	SEINFRA	H	2,26540000	1,0000	2,2654
12703	SEINFRA	H	1,19230000	1,0000	1,1923
12714	SEINFRA	H	1,00000000	18,7400	18,7400
TOTAL MATERIAL:					22,3107
VALOR:					22,31

C0839 - CONCRETO P/VIBR., FCK 13.5 MPa COM AGREGADO ADQUIRIDO (M3)

EQUIPAMENTO	FONTE	UNID	COEFICIENTE	PREÇO UNITÁRIO	TOTAL
10682	SEINFRA	H	0,71400000	22,3108	15,9299
TOTAL EQUIPAMENTO:					15,9299

MÃO DE OBRA	FONTE	UNID	COEFICIENTE	PREÇO UNITÁRIO	TOTAL
12543	SEINFRA	H	6,00000000	15,5500	93,3000
TOTAL MAO DE OBRA:					93,3000

MATERIAL	FONTE	UNID	COEFICIENTE	PREÇO UNITÁRIO	TOTAL
10109	SEINFRA	M3	0,89710000	67,5000	60,5543
10805	SEINFRA	KG	282,00000000	0,5600	157,9200
11605	SEINFRA	M3	0,83500000	73,9000	61,7804
TOTAL MATERIAL:					280,2547
VALOR:					389,48

10733 - DESEMPENADEIRA ELÉTRICA (CHP) (H)

MATERIAL	FONTE	UNID	COEFICIENTE	PREÇO UNITÁRIO	TOTAL
12702	SEINFRA	H	0,03950000	1,0000	0,0395
12701	SEINFRA	H	0,79100000	1,0000	0,7910
12703	SEINFRA	H	0,41630000	1,0000	0,4163
TOTAL MATERIAL:					1,2468
VALOR:					1,25


10748 - MÁQUINA DE POLIR (CHP) (H)

MATERIAL	FONTE	UNID	COEFICIENTE	PREÇO UNITÁRIO	TOTAL
12702	SEINFRA	H	0,03610000	1,0000	0,0361
12809	SEINFRA	H	1,00000000	0,0000	0,0000



RELATÓRIO ANALÍTICO - COMPOSIÇÕES AUXILIARES

OBRA:	CRECHE TIA RAIMUNDA OLIVEIRA E QUADRA POLIESPORTIVA	DATA:	11/03/2022
DESCRIÇÃO:	ANEXO DA E.E.F FRANCISCO NOGUEIRA DOS SANTOS	FONTES:	VERSÃO:
LOCAL:	ÁGUAS BELAS - CASCAVEL/CE	SBC	2022/02 - Fortaleza
CLIENTE:	MUNICÍPIO DE CASCAVEL	SEINFRA	027.1 COM DESONERAÇÃO
		SIGRO	2018/11 COM DESONERAÇÃO
		SIGRO	2021/10 COM DESONERAÇÃO
		SINAPI	2022/01 COM DESONERAÇÃO
		COMPOSIÇÕES PRÓPRIAS	0,00% 0,00%

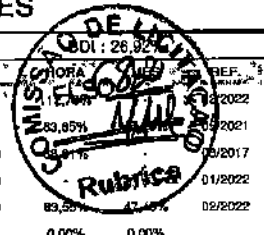

12701	DEPRECIÇÃO	SEINFRA	H	0,54230000	1,0000	0,5423
12703	MANUTENÇÃO	SEINFRA	H	0,28540000	1,0000	0,2854
TOTAL MATERIAL:						0,8636
VALOR:						0,86

12772 - MÃO DE OBRA DE OPERAÇÃO DO COMPACTADOR DE PLACA VIBRATÓRIA (7 HP) (H)

MÃO DE OBRA	DESCR. MATERIAL	FONTE	UNID	COEFICIENTE	PREÇO UNITÁRIO	TOTAL
12552	OPERADOR DE COMPACTADOR DE PLACA VIBRATORIA	SEINFRA	H	1,00000000	18,7400	18,7400
TOTAL MAO DE OBRA:						18,7400
VALOR:						18,74

10612 - COMPACTADOR DE PLACA VIBRATÓRIA HP 7 (CHI) (H)

MATERIAL	DESCR. MATERIAL	FONTE	UNID	COEFICIENTE	PREÇO UNITÁRIO	TOTAL
12772	MÃO DE OBRA DE OPERAÇÃO DO COMPACTADOR DE PLACA VIBRATÓRIA (7 HP)	SEINFRA	H	1,00000000	18,7400	18,7400
12702	JUROS	SEINFRA	H	0,47970000	1,0000	0,4797
12701	DEPRECIÇÃO	SEINFRA	H	8,24100000	1,0000	8,2410
TOTAL MATERIAL:						27,4607
VALOR:						27,46

12771 - MATERIAL DE OPERAÇÃO DO COMPACTADOR DE PLACA VIBRATÓRIA (7 HP) (H)

MATERIAL	DESCR. MATERIAL	FONTE	UNID	COEFICIENTE	PREÇO UNITÁRIO	TOTAL
12706	OLEO DIESEL	SEINFRA	L	1,05000000	4,0900	4,2945
TOTAL MATERIAL:						4,2945
VALOR:						4,29

10725 - COMPACTADOR DE PLACA VIBRATÓRIA HP 7 (CHP) (H)

MATERIAL	DESCR. MATERIAL	FONTE	UNID	COEFICIENTE	PREÇO UNITÁRIO	TOTAL
12772	MÃO DE OBRA DE OPERAÇÃO DO COMPACTADOR DE PLACA VIBRATÓRIA (7 HP)	SEINFRA	H	1,00000000	18,7400	18,7400
12702	JUROS	SEINFRA	H	0,47970000	1,0000	0,4797
12701	DEPRECIÇÃO	SEINFRA	H	8,24100000	1,0000	8,2410
12703	MANUTENÇÃO	SEINFRA	H	10,40970000	1,0000	10,4097
12771	MATERIAL DE OPERAÇÃO DO COMPACTADOR DE PLACA VIBRATÓRIA (7 HP)	SEINFRA	H	1,00000000	4,2945	4,2945
TOTAL MATERIAL:						42,1649
VALOR:						42,16

C0588 - CAIAÇÃO EM DUAS DEMÃOS COM SUPERCAL (M2)


MÃO DE OBRA	DESCR. MATERIAL	FONTE	UNID	COEFICIENTE	PREÇO UNITÁRIO	TOTAL
12395	PINTOR	SEINFRA	H	0,20000000	20,7700	4,1540
TOTAL MAO DE OBRA:						4,1540
MATERIAL	DESCR. MATERIAL	FONTE	UNID	COEFICIENTE	PREÇO UNITÁRIO	TOTAL
12496	SUPERCAL	SEINFRA	KG	0,30000000	1,1500	0,3450



RELATÓRIO ANALÍTICO - COMPOSIÇÕES AUXILIARES

OBRA:	CRECHE TIA RAIMUNDA OLIVEIRA E QUADRA POLIESPORTIVA
DESCRIÇÃO:	ANEXO DA E.E.F FRANCISCO NOGUEIRA DOS SANTOS
LOCAL:	ÁGUAS BELAS - CASCAVEL/CE
CLIENTE:	MUNICÍPIO DE CASCAVEL

DATA : 11/03/2022	
FONTE	VERSÃO
SBC	202202 - Fortaleza
SEINFRA	027.1 COM DESONERAÇÃO
SICRO	2018/11 COM DESONERAÇÃO
SICRO	2021/10 COM DESONERAÇÃO
SINAPI	2022/01 COM DESONERAÇÃO
COMPOSIÇÕES PRÓPRIAS	0,00% 0,00%

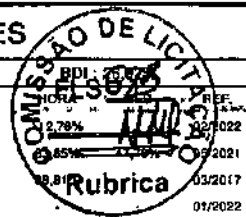

TOTAL MATERIAL:	0,3480
VALOR:	4,50

G2764 - ESCAVAÇÃO MANUAL SOLO DE 1A.CAT. PROF. ATÉ 1.50m (M3)

MAO DE OBRA	FONTE	UNID	COEFICIENTE	PREÇO UNITÁRIO	TOTAL
12543	SERVENTE	SEINFRA	H	2,55000000	15,5500
TOTAL MAO DE OBRA:					41,2075
VALOR:					41,21

I2746 - MÃO DE OBRA DE OPERAÇÃO DO CAMINHÃO TANQUE 8.000 L (H)

MAO DE OBRA	FONTE	UNID	COEFICIENTE	PREÇO UNITÁRIO	TOTAL
12545	MOTORISTA DE CAMINHÃO	SEINFRA	H	1,00000000	22,8700
TOTAL MAO DE OBRA:					22,8700
VALOR:					22,87

I0590 - CAMINHÃO TANQUE 8.000 L (CHI) (H)

MATERIAL	FONTE	UNID	COEFICIENTE	PREÇO UNITÁRIO	TOTAL
12702	JUROS	SEINFRA	H	2,10690000	1,0000
12701	DEPRECIÇÃO	SEINFRA	H	23,70590000	1,0000
12746	MÃO DE OBRA DE OPERAÇÃO DO CAMINHÃO TANQUE 8.000 L	SEINFRA	H	1,00000000	22,8700
TOTAL MATERIAL:					48,6828
VALOR:					48,68

I2768 - MÃO DE OBRA DE OPERAÇÃO DO COMPAC. DE PNEUS PRES. VAR. AUTOPR. (H)

MAO DE OBRA	FONTE	UNID	COEFICIENTE	PREÇO UNITÁRIO	TOTAL
12551	OPERADOR DE COMPACTADOR AUTO PROPELIDO	SEINFRA	H	1,00000000	25,3000
TOTAL MAO DE OBRA:					25,3000
VALOR:					25,30

I0607 - COMPAC. DE PNEUS PRES. VAR. AUTOPR. (CHI) (H)

MATERIAL	FONTE	UNID	COEFICIENTE	PREÇO UNITÁRIO	TOTAL
12768	MÃO DE OBRA DE OPERAÇÃO DO COMPAC. DE PNEUS PRES. VAR. AUTOPR.	SEINFRA	H	1,00000000	25,3000
12702	JUROS	SEINFRA	H	2,97390000	1,0000
12701	DEPRECIÇÃO	SEINFRA	H	33,87950000	1,0000
TOTAL MATERIAL:					62,1534
VALOR:					62,15

I2762 - MÃO DE OBRA DE OPERAÇÃO DO COMPAC. LISO TANDEM AUTOPR. (H)

MAO DE OBRA	FONTE	UNID	COEFICIENTE	PREÇO UNITÁRIO	TOTAL
12551	OPERADOR DE COMPACTADOR AUTO PROPELIDO	SEINFRA	H	1,00000000	25,3000
TOTAL MAO DE OBRA:					25,3000

**RELATÓRIO ANALÍTICO - COMPOSIÇÕES AUXILIARES**

OBRA:	CRECHE TIA RAIMUNDA OLIVEIRA E QUADRA POLIESPORTIVA	DATA:	11/03/2022	
DESCRIÇÃO:	ANEXO DA E.E.F FRANCISCO NOGUEIRA DOS SANTOS	FONTE	VERSÃO	HORA
LOCAL:	ÁGUAS BELAS - CASCAVEL/CE	SBC	2022/02 - Fortaleza	1122
CLIENTE:	MUNICÍPIO DE CASCAVEL	SEINFRA	027.1 COM DESONERAÇÃO	83,81%
		SICRO	2018/11 COM DESONERAÇÃO	86,81%
		SICRO	2021/10 COM DESONERAÇÃO	83,65%
		SEIAP1	2022/01 COM DESONERAÇÃO	47,46%
			COMPOSIÇÕES PRÓPRIAS	0,00%



VALOR: 25,30

10608 - COMPACTADOR LISO TANDEM AUTOPROPELIDO (CHI) (H)

MATERIAL	FONTE	UNID	COEFICIENTE	PREÇO UNITÁRIO	TOTAL	
12762	MÃO DE OBRA DE OPERAÇÃO DO COMPAC. LISO TANDEM AUTOPR.	SEINFRA	H	1,00000000	25,3000	25,3000
12702	JUROS	SEINFRA	H	1,33000000	1,0000	1,3300
12701	DEPRECIÇÃO	SEINFRA	H	15,15220000	1,0000	15,1522
TOTAL MATERIAL:					41,7822	
VALOR:					41,78	

12560 - MÃO DE OBRA DE OPERAÇÃO DA MOTO NIVELADORA (H)

MATERIAL	FONTE	UNID	COEFICIENTE	PREÇO UNITÁRIO	TOTAL	
12560	OPERADOR DE MOTONIVELADORA	SEINFRA	H	1,00000000	27,4500	27,4500
TOTAL MAC DE OBRA:					27,4500	
VALOR:					27,45	

10642 - MOTO NIVELADORA (CHI) (H)

MATERIAL	FONTE	UNID	COEFICIENTE	PREÇO UNITÁRIO	TOTAL	
12702	JUROS	SEINFRA	H	4,41510000	1,0000	4,4151
12701	DEPRECIÇÃO	SEINFRA	H	44,70960000	1,0000	44,7096
12821	MÃO DE OBRA DE OPERAÇÃO DA MOTO NIVELADORA	SEINFRA	H	1,00000000	27,4500	27,4500
TOTAL MATERIAL:					76,5747	
VALOR:					76,57	

12745 - MATERIAL DE OPERAÇÃO DO CAMINHÃO TANQUE 8.000 L (H)

MATERIAL	FONTE	UNID	COEFICIENTE	PREÇO UNITÁRIO	TOTAL	
12706	OLEO DIESEL	SEINFRA	L	18,40000000	4,0900	75,2580
TOTAL MATERIAL:					75,2580	
VALOR:					75,26	

10698 - CAMINHÃO TANQUE 8.000 L (CHP) (H)

MATERIAL	FONTE	UNID	COEFICIENTE	PREÇO UNITÁRIO	TOTAL	
12702	JUROS	SEINFRA	H	2,10690000	1,0000	2,1069
12701	DEPRECIÇÃO	SEINFRA	H	23,70590000	1,0000	23,7059
12703	MANUTENÇÃO	SEINFRA	H	35,55880000	1,0000	35,5588
12745	MATERIAL DE OPERAÇÃO DO CAMINHÃO TANQUE 8.000 L	SEINFRA	H	1,00000000	75,2580	75,2580
12748	MÃO DE OBRA DE OPERAÇÃO DO CAMINHÃO TANQUE 8.000 L	SEINFRA	H	1,00000000	22,8700	22,8700
TOTAL MATERIAL:					159,4976	
VALOR:					159,50	


12767 - MATERIAL DE OPERAÇÃO DO COMPAC. DE PNEUS PRES. VAR. AUTOPR. (H)

MATERIAL	FONTE	UNID	COEFICIENTE	PREÇO UNITÁRIO	TOTAL
----------	-------	------	-------------	----------------	-------



RELATÓRIO ANALÍTICO - COMPOSIÇÕES AUXILIARES

OBRA:	CRECHE TIA RAMUNDA OLIVEIRA E QUADRA POLIESPORTIVA	DATA : 11/03/2022	BDI 2602 DE LA
DESCRIÇÃO:	ANEXO DA E.E.F FRANCISCO NOGUEIRA DOS SANTOS	VERSIÃO	MEST
LOCAL:	ÁGUAS BELAS - CASCAVELCE	SBC	202202 - Fortaleza
CLIENTE:	MUNICÍPIO DE CASCAVEL	SEINFRA	027.1 COM DESONERAÇÃO
		SICRO	2016/1 COM DESONERAÇÃO
		SICRO	2021/10 COM DESONERAÇÃO
		SINAPI	2022/01 COM DESONERAÇÃO
			COMPOSIÇÕES PRÓPRIAS 0,00%

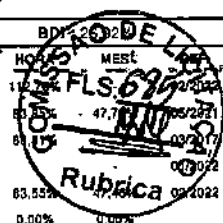

12706	OLEO DIESEL	SEINFRA	L	19,50000000	4,0900	79,7550
TOTAL MATERIAL:						79,7550
VALOR:						79,76

10721 - COMPAC. DE PNEUS PRES. VAR. AUTOPR. (CHP) (H)

MATERIAL	DESCRIÇÃO	FORTE	UNID	COEFICIENTE	PREÇO UNITÁRIO	TOTAL
12788	MÃO DE OBRA DE OPERAÇÃO DO COMPAC. DE PNEUS PRES. VAR. AUTOPR.	SEINFRA	H	1,00000000	25,3000	25,3000
12702	JUROS	SEINFRA	H	2,97390000	1,0000	2,9739
12701	DEPRECIÇÃO	SEINFRA	H	33,87950000	1,0000	33,8795
12703	MANUTENÇÃO	SEINFRA	H	37,64390000	1,0000	37,6439
12767	MATERIAL DE OPERAÇÃO DO COMPAC. DE PNEUS PRES. VAR. AUTOPR.	SEINFRA	H	1,00000000	79,7550	79,7550
TOTAL MATERIAL:						179,5523
VALOR:						179,55

12761 - MATERIAL DE OPERAÇÃO DO COMPAC. LISO TANDEM AUTOPR. (H)

MATERIAL	DESCRIÇÃO	FORTE	UNID	COEFICIENTE	PREÇO UNITÁRIO	TOTAL
12706	OLEO DIESEL	SEINFRA	L	6,60000000	4,0900	26,9940
TOTAL MATERIAL:						26,9940
VALOR:						26,99

10726 - COMPACTADOR LISO TANDEM AUTOPROPELIDO (CHP) (H)

MATERIAL	DESCRIÇÃO	FORTE	UNID	COEFICIENTE	PREÇO UNITÁRIO	TOTAL
12762	MÃO DE OBRA DE OPERAÇÃO DO COMPAC. LISO TANDEM AUTOPR.	SEINFRA	H	1,00000000	25,3000	25,3000
12702	JUROS	SEINFRA	H	1,33000000	1,0000	1,3300
12701	DEPRECIÇÃO	SEINFRA	H	15,15220000	1,0000	15,1522
12703	MANUTENÇÃO	SEINFRA	H	15,15220000	1,0000	15,1522
12761	MATERIAL DE OPERAÇÃO DO COMPAC. LISO TANDEM AUTOPR.	SEINFRA	H	1,00000000	26,9940	26,9940
TOTAL MATERIAL:						83,9284
VALOR:						83,93

12820 - MATERIAL DE OPERAÇÃO DA MOTO NIVELADORA (H)

MATERIAL	DESCRIÇÃO	FORTE	UNID	COEFICIENTE	PREÇO UNITÁRIO	TOTAL
12706	OLEO DIESEL	SEINFRA	L	21,00000000	4,0900	85,8900
TOTAL MATERIAL:						85,8900
VALOR:						85,89

10756 - MOTO NIVELADORA (CHP) (H)

MATERIAL	DESCRIÇÃO	FORTE	UNID	COEFICIENTE	PREÇO UNITÁRIO	TOTAL
12702	JUROS	SEINFRA	H	4,41510000	1,0000	4,4151
12701	DEPRECIÇÃO	SEINFRA	H	44,70960000	1,0000	44,7096
12703	MANUTENÇÃO	SEINFRA	H	55,88700000	1,0000	55,8870



PREFEITURA DE
CASCVEL
Ceará

RELATÓRIO ANALÍTICO - COMPOSIÇÕES AUXILIARES

OBRA:	GRECHE TIA RAIMUNDA OLIVEIRA E QUADRA POLIESPORTIVA	DATA : 11/03/2022	
DESCRIÇÃO:	ANEXO DA E.E.F FRANCISCO NOGUEIRA DOS SANTOS	FONTE	VERSÃO
LOCAL:	ÁGUAS BELAS - CASCAVEL/CE	SBC	202202 - Fortaleza
CLIENTE:	MUNICÍPIO DE CASCAVEL	SEINFRA	027.1 COM DESONERAÇÃO
		SICRO	2016/11 COM DESONERAÇÃO
		SICRO	2021/10 COM DESONERAÇÃO
		SINAPI	2022/01 COM DESONERAÇÃO
		COMPOSIÇÕES PRÓPRIAS	0,00% 0,00%

12820	MATERIAL DE OPERAÇÃO DA MOTO NIVELADORA	SEINFRA	H	1,00000000	85,8900	85,8900
12821	MÃO DE OBRA DE OPERAÇÃO DA MOTO NIVELADORA	SEINFRA	H	1,00000000	27,4500	27,4500
TOTAL MATERIAL:						218,3517
VALOR:						218,35

10661 - TANQUE DE ESTOCAGEM DE ASFALTO (CHI) (H)

MATERIAL	FONTE	UNID	COEFICIENTE	PREÇO UNITÁRIO	TOTAL
12702	JUROS	SEINFRA	H	1,08320000	1,0832
12701	DEPRECIÇÃO	SEINFRA	H	12,18840000	12,1884
TOTAL MATERIAL:					13,2716
VALOR:					13,27

12845 - MÃO DE OBRA DE OPERAÇÃO DA USINA DE MISTURAS BETUM. A FRIO (H)

MÃO DE OBRA	FONTE	UNID	COEFICIENTE	PREÇO UNITÁRIO	TOTAL
12564	OPERADOR DE USINA DE MISTURA BETUMINOSA	SEINFRA	H	1,00000000	25,3000
TOTAL MÃO DE OBRA:					25,3000
VALOR:					25,30

10670 - USINA DE MISTURAS BETUMINOSAS A FRIO (CHI) (H)

MATERIAL	FONTE	UNID	COEFICIENTE	PREÇO UNITÁRIO	TOTAL
12702	JUROS	SEINFRA	H	0,77700000	0,7770
12701	DEPRECIÇÃO	SEINFRA	H	8,85170000	8,8517
12845	MÃO DE OBRA DE OPERAÇÃO DA USINA DE MISTURAS BETUM. A FRIO	SEINFRA	H	1,00000000	25,3000
TOTAL MATERIAL:					34,9287
VALOR:					34,93

10774 - TANQUE DE ESTOCAGEM DE ASFALTO (CHP) (H)

MATERIAL	FONTE	UNID	COEFICIENTE	PREÇO UNITÁRIO	TOTAL
12702	JUROS	SEINFRA	H	1,08320000	1,0832
12701	DEPRECIÇÃO	SEINFRA	H	12,18840000	12,1884
12703	MANUTENÇÃO	SEINFRA	H	7,61770000	7,6177
TOTAL MATERIAL:					20,8893
VALOR:					20,89


10783 - USINA DE MISTURAS BETUMINOSAS A FRIO (CHP) (H)

MATERIAL	FONTE	UNID	COEFICIENTE	PREÇO UNITÁRIO	TOTAL
12702	JUROS	SEINFRA	H	0,77700000	0,7770
12701	DEPRECIÇÃO	SEINFRA	H	8,85170000	8,8517
12703	MANUTENÇÃO	SEINFRA	H	11,80220000	11,8022
12845	MÃO DE OBRA DE OPERAÇÃO DA USINA DE MISTURAS BETUM. A FRIO	SEINFRA	H	1,00000000	25,3000
TOTAL MATERIAL:					46,7309



RELATÓRIO ANALÍTICO - COMPOSIÇÕES AUXILIARES

OBRA:	CRECHE TIA RAIMUNDA OLIVEIRA E QUADRA POLIESPORTIVA	DATA:	11/03/2022
DESCRIÇÃO:	ANEXO DA E.E.F FRANCISCO NOGUEIRA DOS SANTOS	FONTE:	VERSÃO
LOCAL:	ÁGUAS BELAS - CASCAVEL/CE	SBC:	2022/02 - Fortaleza
CLIENTE:	MUNICÍPIO DE CASCAVEL	SEINFRA:	027.1 COM DESONERAÇÃO
		SICRO:	2018/11 COM DESONERAÇÃO
		SICRO:	2021/10 COM DESONERAÇÃO
		SINAPI:	2022/01 COM DESONERAÇÃO
		COMPOSIÇÕES PRÓPRIAS:	0,00%

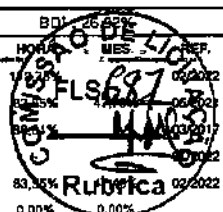

VALOR:	46,73
--------	-------

C3315 - USINAGEM DE MISTURAS BETUMINOSAS A FRIO (M3)

EQUIPAMENTO	FONTE	UNID	COEFICIENTE	PREÇO UNITÁRIO	TOTAL
10594 CARREGADEIRA DE PNEUS HP 111 (CHI)	SEINFRA	H	0,04533333	56,5090	2,5617
10661 TANQUE DE ESTOCAGEM DE ASFALTO (CHI)	SEINFRA	H	0,00000000	13,2716	0,0000
10670 USINA DE MISTURAS BETUMINOSAS A FRIO (CHI)	SEINFRA	H	0,00000000	34,9286	0,0000
10708 CARREGADEIRA DE PNEUS HP 111 (CHP)	SEINFRA	H	0,02133333	167,5999	3,5755
10774 TANQUE DE ESTOCAGEM DE ASFALTO (CHP)	SEINFRA	H	0,13333333	20,8894	2,7853
10783 USINA DE MISTURAS BETUMINOSAS A FRIO (CHP)	SEINFRA	H	0,06866667	46,7309	3,1154
TOTAL EQUIPAMENTO:					12,0379

MAO DE OBRA	FONTE	UNID	COEFICIENTE	PREÇO UNITÁRIO	TOTAL
12543 SERVENTE	SEINFRA	H	0,40000000	15,5500	6,2200
TOTAL MAO DE OBRA:					6,2200

VALOR:	18,26
--------	-------

C3127 - AREIA ASFALTO USINADA À FRIO - AAUF (S/TRANSP) (M3)

EQUIPAMENTO	FONTE	UNID	COEFICIENTE	PREÇO UNITÁRIO	TOTAL
10590 CAMINHÃO TANQUE 8.000 l (CHI)	SEINFRA	H	0,06400000	48,6827	3,1157
10607 COMPAC. DE PNEUS PRES. VAR. AUTOPR. (CHI)	SEINFRA	H	0,04486867	62,1534	2,7762
10608 COMPACTADOR LISO TANDEM AUTOPROPELIDO (CHI)	SEINFRA	H	0,04600000	41,7822	1,9220
10642 MOTO NIVELADORA (CHI)	SEINFRA	H	0,05200000	76,5747	3,9819
10698 CAMINHÃO TANQUE 8.000 l (CHP)	SEINFRA	H	0,00286867	159,4976	0,4253
10721 COMPAC. DE PNEUS PRES. VAR. AUTOPR. (CHP)	SEINFRA	H	0,02200000	179,5523	3,9502
10726 COMPACTADOR LISO TANDEM AUTOPROPELIDO (CHP)	SEINFRA	H	0,02056667	83,9284	1,7345
10756 MOTO NIVELADORA (CHP)	SEINFRA	H	0,01486867	218,3516	3,2025
TOTAL EQUIPAMENTO:					21,1088

MAO DE OBRA	FONTE	UNID	COEFICIENTE	PREÇO UNITÁRIO	TOTAL
12543 SERVENTE	SEINFRA	H	0,66666667	15,5500	10,3667
TOTAL MAO DE OBRA:					10,3667

MATERIAL	FONTE	UNID	COEFICIENTE	PREÇO UNITÁRIO	TOTAL
12570 FILLER (PO CALCÁREO)	SEINFRA	KG	66,00000000	0,1800	11,8800
TOTAL MATERIAL:					11,8800

SERVICO	FONTE	UNID	COEFICIENTE	PREÇO UNITÁRIO	TOTAL
C3130 AREIA DE RIO - EXTRAÇÃO	SEINFRA	M3	1,29100000	7,5600	9,7600
C3315 USINAGEM DE MISTURAS BETUMINOSAS A FRIO	SEINFRA	M3	1,05000000	18,2600	19,1730
TOTAL SERVICO:					28,9330

VALOR:	72,29
--------	-------

12815 - MÃO DE OBRA DE OPERAÇÃO DA MESA VIBRATÓRIA E FORMAS (H)

MAO DE OBRA	FONTE	UNID	COEFICIENTE	PREÇO UNITÁRIO	TOTAL
12543 SERVENTE	SEINFRA	H	1,00000000	15,5500	15,5500



RELATÓRIO ANALÍTICO - COMPOSIÇÕES AUXILIARES



OBRA:	CRECHE TIA RAIMUNDA OLIVEIRA E QUADRA POLIESPORTIVA	DATA:	11/09/2022
DESCRIÇÃO:	ANEXO DA E.E.F FRANCISCO NOGUEIRA DOS SANTOS	VERSIÃO:	02
LOCAL:	ÁGUAS BELAS - CASCAVEL/CE	SBC:	202202 - Fortaleza
CLIENTE:	MUNICÍPIO DE CASCAVEL	SEINFRA:	027.1 COM DESONERAÇÃO 83,15% 05/2021
		SICRO:	2016/11 COM DESONERAÇÃO 88,81% 03/2017
		SICRO:	2021/10 COM DESONERAÇÃO - - 01/2022
		SINAPI:	2022/01 COM DESONERAÇÃO 83,55% 47,45% 02/2022
		COMPOSIÇÕES PRÓPRIAS:	0,00% 0,00%

TOTAL MAO DE OBRA:	15,5500
VALOR:	15,55

10639 - MESA VIBRATÓRIA E FORMAS (CHI) (H)

MATERIAL	DESCRIÇÃO	FORTE	UNID	COEFICIENTE	PREÇO UNITÁRIO	TOTAL
12815	MÃO DE OBRA DE OPERAÇÃO DA MESA VIBRATÓRIA E FORMAS	SEINFRA	H	1,00000000	15,5500	15,5500
12702	JUROS	SEINFRA	H	0,23200000	1,0000	0,2320
12701	DEPRECIÇÃO	SEINFRA	H	2,40230000	1,0000	2,4023
TOTAL MATERIAL:						18,1843
VALOR:						18,18

10753 - MESA VIBRATÓRIA E FORMAS (CHP) (H)

MATERIAL	DESCRIÇÃO	FORTE	UNID	COEFICIENTE	PREÇO UNITÁRIO	TOTAL
12815	MÃO DE OBRA DE OPERAÇÃO DA MESA VIBRATÓRIA E FORMAS	SEINFRA	H	1,00000000	15,5500	15,5500
12702	JUROS	SEINFRA	H	0,23200000	1,0000	0,2320
12701	DEPRECIÇÃO	SEINFRA	H	2,40230000	1,0000	2,4023
12703	MANUTENÇÃO	SEINFRA	H	1,33460000	1,0000	1,3346
TOTAL MATERIAL:						19,5189
VALOR:						19,52

03269 - CONCRETO P/VIBR., FCK=13,5MPa COM AGREGADO PRODUZIDO (S/TRANSP.) (M3)

EQUIPAMENTO	DESCRIÇÃO	FORTE	UNID	COEFICIENTE	PREÇO UNITÁRIO	TOTAL
10566	BETONEIRA COM MOTOR A DIESEL (CHI)	SEINFRA	H	0,00000000	20,7833	0,0000
10680	BETONEIRA COM MOTOR A DIESEL (CHP)	SEINFRA	H	1,00000000	26,4089	26,4089
TOTAL EQUIPAMENTO:						26,4089

MAO DE OBRA	DESCRIÇÃO	FORTE	UNID	COEFICIENTE	PREÇO UNITÁRIO	TOTAL
12543	SERVENTE	SEINFRA	H	6,00000000	15,5500	93,3000
TOTAL MAO DE OBRA:						93,3000

MATERIAL	DESCRIÇÃO	FORTE	UNID	COEFICIENTE	PREÇO UNITÁRIO	TOTAL
10805	CIMENTO PORTLAND	SEINFRA	KG	282,00000000	0,5600	157,9200
TOTAL MATERIAL:						157,9200

SERVIÇO	DESCRIÇÃO	FORTE	UNID	COEFICIENTE	PREÇO UNITÁRIO	TOTAL
C3130	AREIA DE RIO - EXTRAÇÃO	SEINFRA	M3	0,89710000	7,5600	6,7821
C3253	BRITA PRODUZIDA PARA USOS DIVERSOS	SEINFRA	M3	0,83600000	81,5400	68,1574
TOTAL SERVIÇO:						74,9495
VALOR:						352,56


03251 - CONFEÇÃO DE BANQUETA / MEIO FIO PRÉ-MOLDADA DE CONCRETO PARA VIAS URBANAS (1,00 x 0,35 x 0,15m) (M)

EQUIPAMENTO	DESCRIÇÃO	FORTE	UNID	COEFICIENTE	PREÇO UNITÁRIO	TOTAL
10839	MESA VIBRATÓRIA E FORMAS (CHI)	SEINFRA	H	0,00000000	18,1842	0,0000
10753	MESA VIBRATÓRIA E FORMAS (CHP)	SEINFRA	H	0,10000000	19,5188	1,9519



RELATÓRIO ANALÍTICO - COMPOSIÇÕES AUXILIARES

OBRA:	CRECHE TIA RAMUNDA OLIVEIRA E QUADRA POLIESPORTIVA	DATA:	11/03/2022
DESCRIÇÃO:	ANEXO DA E.E.F FRANCISCO NOGUEIRA DOS SANTOS	VERSIÃO:	202202 - Fortaleza
LOCAL:	ÁGUAS BELAS - CASCAVEL/CE	SBC:	202202 - Fortaleza
CLIENTE:	MUNICIPIO DE CASCAVEL	SEINFRA:	027.1 COM DESONERAÇÃO
		SIGRO:	2016/11 COM DESONERAÇÃO
		SIGRO:	2021/10 COM DESONERAÇÃO
		SINAPI:	2022/01 COM DESONERAÇÃO
		COMPOSIÇÕES PRÓPRIAS:	0,00% 0,00%

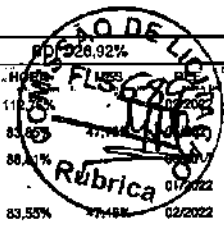

TOTAL EQUIPAMENTO:	1,9519
--------------------	--------

MAO DE OBRA	FONTE	UNID	COEFICIENTE	PREÇO UNITÁRIO	TOTAL	
12391	PEDREIRO	SEINFRA	H	0,10000000	20,7700	2,0770
12543	SERVENTE	SEINFRA	H	1,00000000	15,5500	15,5500
TOTAL MAO DE OBRA:					17,6270	

SERVIÇO	FONTE	UNID	COEFICIENTE	PREÇO UNITÁRIO	TOTAL	
C3268	CONCRETO P/VIBR., FCK=13,5MPa COM AGREGADO PRODUZIDO (S/TRANSP.)	SEINFRA	M3	0,04750000	352,5800	16,7476
TOTAL SERVIÇO:					16,7476	

VALOR:	36,33
--------	-------

24 - ARGAMASSA DE CIMENTO E AREIA TRAÇO 1:4 COM AREIA PRODUZIDA (M3)

MAO DE OBRA	FONTE	UNID	COEFICIENTE	PREÇO UNITÁRIO	TOTAL	
12543	SERVENTE	SEINFRA	H	10,00000000	15,5500	155,5000
TOTAL MAO DE OBRA:					155,5000	

MATERIAL	FONTE	UNID	COEFICIENTE	PREÇO UNITÁRIO	TOTAL	
10805	CIMENTO PORTLAND	SEINFRA	KG	365,00000000	0,5600	204,4000
TOTAL MATERIAL:					204,4000	

SERVIÇO	FONTE	UNID	COEFICIENTE	PREÇO UNITÁRIO	TOTAL	
C3130	AREIA DE RIO - EXTRAÇÃO	SEINFRA	M3	1,21600000	7,5600	9,1930
TOTAL SERVIÇO:					9,1930	

VALOR:	369,10
--------	--------

95371 - CURSO DE CAPACITAÇÃO PARA PEDREIRO (ENCARGOS COMPLEMENTARES) - HORISTA (H)

MAO DE OBRA	FONTE	UNID	COEFICIENTE	PREÇO UNITÁRIO	TOTAL	
0004750	PEDREIRO (HORISTA)	SINAPI	H	0,01720000	14,17	0,24
TOTAL MAO DE OBRA:					0,24	

VALOR:	0,24
--------	------

88309 - PEDREIRO COM ENCARGOS COMPLEMENTARES (H)


ENCARGOS COMPLEMENTARES	FONTE	UNID	COEFICIENTE	PREÇO UNITÁRIO	TOTAL	
00037370	ALIMENTACAO - HORISTA (COLETADO CAIXA)	SINAPI	H	1,00000000	2,83	2,83
00037371	TRANSPORTE - HORISTA (COLETADO CAIXA)	SINAPI	H	1,00000000	0,88	0,88
00037372	EXAMES - HORISTA (COLETADO CAIXA)	SINAPI	H	1,00000000	0,81	0,81
00037373	SEGURO - HORISTA (COLETADO CAIXA)	SINAPI	H	1,00000000	0,06	0,06
00043465	FERRAMENTAS - FAMILIA PEDREIRO - HORISTA (ENCARGOS COMPLEMENTARES - COLETADO CAIXA)	SINAPI	H	1,00000000	0,74	0,74
00043469	EPI - FAMILIA PEDREIRO - HORISTA (ENCARGOS COMPLEMENTARES - COLETADO CAIXA)	SINAPI	H	1,00000000	1,09	1,09
TOTAL ENCARGOS COMPLEMENTARES:					6,41	

MAO DE OBRA	FONTE	UNID	COEFICIENTE	PREÇO UNITÁRIO	TOTAL	
00004750	PEDREIRO (HORISTA)	SINAPI	H	1,00000000	14,17	14,17
TOTAL MAO DE OBRA:					14,17	



RELATÓRIO ANALÍTICO - COMPOSIÇÕES AUXILIARES

OBRA:	CRECHE TIA RAIMUNDA OLIVEIRA E QUADRA POLIESPORTIVA	DATA: 11/03/2022	BIM: 2,92%
DESCRIÇÃO:	ANEXO DA E.E.F FRANCISCO NOGUEIRA DOS SANTOS	FONTE:	VERSÃO:
LOCAL:	ÁGUAS BELAS - CASCAVEL/CE	SBC:	2022/02 - Fortaleza
CLIENTE:	MUNICIPIO DE CASCAVEL	SEINFRA:	027.1 COM DESONERAÇÃO
		SICRO:	2018/11 COM DESONERAÇÃO
		SICRO:	2021/10 COM DESONERAÇÃO
		SINAPI:	2022/01 COM DESONERAÇÃO
		COMPOSIÇÕES PRÓPRIAS:	0,00% 0,00%

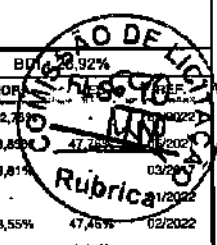

SERVICO	FONTE	UNID.	COEFICIENTE	PREÇO UNITÁRIO	TOTAL
95371	CURSO DE CAPACITAÇÃO PARA PEDREIRO (ENCARGOS COMPLEMENTARES) - HORISTA	SINAPI	H	1,00000000	0,24
TOTAL SERVICIO:					0,24
VALOR:					20,82

95341 - CURSO DE CAPACITAÇÃO PARA MARMORISTA/GRANITEIRO (ENCARGOS COMPLEMENTARES) - HORISTA (H)

MAO DE OBRA	FONTE	UNID.	COEFICIENTE	PREÇO UNITÁRIO	TOTAL
00004755	MARMORISTA / GRANITEIRO (HORISTA)	SINAPI	H	0,01200000	0,16
TOTAL MAO DE OBRA:					0,16
VALOR:					0,16

88274 - MARMORISTA/GRANITEIRO COM ENCARGOS COMPLEMENTARES (H)

ENCARGOS COMPLEMENTARES	FONTE	UNID.	COEFICIENTE	PREÇO UNITÁRIO	TOTAL
00037370	ALIMENTACAO - HORISTA (COLETADO CAIXA)	SINAPI	H	1,00000000	2,83
00037371	TRANSPORTE - HORISTA (COLETADO CAIXA)	SINAPI	H	1,00000000	0,88
00037372	EXAMES - HORISTA (COLETADO CAIXA)	SINAPI	H	1,00000000	0,81
00037373	SEGURO - HORISTA (COLETADO CAIXA)	SINAPI	H	1,00000000	0,08
00043465	FERRAMENTAS - FAMILIA PEDREIRO - HORISTA (ENCARGOS COMPLEMENTARES - COLETADO CAIXA)	SINAPI	H	1,00000000	0,74
00043489	EPI - FAMILIA PEDREIRO - HORISTA (ENCARGOS COMPLEMENTARES - COLETADO CAIXA)	SINAPI	H	1,00000000	1,09
TOTAL ENCARGOS COMPLEMENTARES:					6,41

MAO DE OBRA	FONTE	UNID.	COEFICIENTE	PREÇO UNITÁRIO	TOTAL
00004755	MARMORISTA / GRANITEIRO (HORISTA)	SINAPI	H	1,00000000	13,85
TOTAL MAO DE OBRA:					13,85

SERVICO	FONTE	UNID.	COEFICIENTE	PREÇO UNITÁRIO	TOTAL
95341	CURSO DE CAPACITAÇÃO PARA MARMORISTA/GRANITEIRO (ENCARGOS COMPLEMENTARES) - HORISTA	SINAPI	H	1,00000000	0,16
TOTAL SERVICIO:					0,16
VALOR:					20,42

C0073 - ALVENARIA DE TIJOLO CERÂMICO FURADO (9x19x19)cm C/ARGAMASSA MISTA DE CAL HIDRATADA ESP.=10cm (1:2:8) (M2)

MAO DE OBRA	FONTE	UNID.	COEFICIENTE	PREÇO UNITÁRIO	TOTAL
12391	PEDREIRO	SEINFRA	H	1,00000000	20,7700
12543	SERVENTE	SEINFRA	H	1,12000000	17,4160
TOTAL MAO DE OBRA:					38,1860

MATERIAL	FONTE	UNID.	COEFICIENTE	PREÇO UNITÁRIO	TOTAL
10109	AREIA MEDIA	SEINFRA	M3	0,01500000	67,5000
10441	CAL HIDRATADA	SEINFRA	KG	2,18000000	1,1000
10805	CIMENTO PORTLAND	SEINFRA	KG	2,18000000	0,5600
12081	TIJOLO CERÂMICO FURADO 9X19X19CM	SEINFRA	UN	25,00000000	0,6800
TOTAL MATERIAL:					21,6313
VALOR:					59,82



RELATÓRIO ANALÍTICO - COMPOSIÇÕES AUXILIARES

OBRA:	CRECHE TIA RAIMUNDA OLIVEIRA E QUADRA POLIESPORTIVA	DATA: 11/03/2022	BPO: 26,92%																					
DESCRIÇÃO:	ANEXO DA E.E.F FRANCISCO NOGUEIRA DOS SANTOS	<table border="1" style="font-size: small;"> <tr><th>FORTE</th><th>VERSÃO</th><th>HC</th></tr> <tr><td>SBC</td><td>2022/02 - Fortaleza</td><td>112,00</td></tr> <tr><td>SEINFRA</td><td>027.1 COM DESONERAÇÃO</td><td>83,81</td></tr> <tr><td>SICRO</td><td>2016/11 COM DESONERAÇÃO</td><td>88,81</td></tr> <tr><td>SICRO</td><td>2021/10 COM DESONERAÇÃO</td><td>-</td></tr> <tr><td>SINAPI</td><td>2022/01 COM DESONERAÇÃO</td><td>83,55%</td></tr> <tr><td colspan="2">COMPOSIÇÕES PRÓPRIAS</td><td>0,00%</td></tr> </table>	FORTE	VERSÃO	HC	SBC	2022/02 - Fortaleza	112,00	SEINFRA	027.1 COM DESONERAÇÃO	83,81	SICRO	2016/11 COM DESONERAÇÃO	88,81	SICRO	2021/10 COM DESONERAÇÃO	-	SINAPI	2022/01 COM DESONERAÇÃO	83,55%	COMPOSIÇÕES PRÓPRIAS		0,00%	<div style="border: 1px solid black; border-radius: 50%; padding: 5px; display: inline-block;"> COMISSÃO DE LICITAÇÃO Nº 001/2022 Rubrica nº 03700777 11/03/2022 </div>
FORTE	VERSÃO	HC																						
SBC	2022/02 - Fortaleza	112,00																						
SEINFRA	027.1 COM DESONERAÇÃO	83,81																						
SICRO	2016/11 COM DESONERAÇÃO	88,81																						
SICRO	2021/10 COM DESONERAÇÃO	-																						
SINAPI	2022/01 COM DESONERAÇÃO	83,55%																						
COMPOSIÇÕES PRÓPRIAS		0,00%																						
LOCAL:	ÁGUAS BELAS - CASCAVEL/CE																							
CLIENTE:	MUNICÍPIO DE CASCAVEL																							

C0074 - ALVENARIA DE TIJOLO CERÂMICO FURADO (9x19x19)cm C/ARGAMASSA MISTA DE CAL HIDRATADA ESP=20 cm (M2)

MAO DE OBRA		FORTE	UNID.	COEFICIENTE	PREÇO UNITÁRIO	TOTAL
12391	PEDREIRO	SEINFRA	H	1,50000000	20,7700	31,1550
12543	SERVENTE	SEINFRA	H	1,84000000	15,5500	28,6120
TOTAL MAO DE OBRA:						59,7670

MATERIAL		FORTE	UNID.	COEFICIENTE	PREÇO UNITÁRIO	TOTAL
10109	AREIA MEDIA	SEINFRA	M3	0,04130000	67,5000	2,7878
10441	CAL HIDRATADA	SEINFRA	KG	6,19000000	1,1000	6,8090
10805	CIMENTO PORTLAND	SEINFRA	KG	6,19000000	0,5600	3,4664
12081	TIJOLO CERÂMICO FURADO 9X19X19CM	SEINFRA	UN	47,00000000	0,6800	31,9600
TOTAL MATERIAL:						45,0232

VALOR: 104,79

C0216 - ARMADURA CA-50A MÉDIA D= 6,3 A 10,0mm (KG)

MAO DE OBRA		FORTE	UNID.	COEFICIENTE	PREÇO UNITÁRIO	TOTAL
10040	AJUDANTE DE ARMADOR/FERREIRO	SEINFRA	H	0,08000000	16,7700	1,3416
10121	ARMADOR/FERREIRO	SEINFRA	H	0,08000000	20,7700	1,6816
TOTAL MAO DE OBRA:						3,0232

MATERIAL		FORTE	UNID.	COEFICIENTE	PREÇO UNITÁRIO	TOTAL
10103	ARAME RECOZIDO N.18 BWG	SEINFRA	KG	0,02000000	10,0500	0,2010
10163	AÇO CA-50	SEINFRA	KG	1,15000000	9,5000	10,9250
TOTAL MATERIAL:						11,1260

VALOR: 14,13

038 - CONCRETO P/VIBR., FCK 10 MPa COM AGREGADO ADQUIRIDO (M3)

EQUIPAMENTO		FORTE	UNID.	COEFICIENTE	PREÇO UNITÁRIO	TOTAL
10682	BETONEIRA ELÉTRICA 500L (CHP)	SEINFRA	H	0,71400000	22,3108	15,9299
TOTAL EQUIPAMENTO:						15,9299

MAO DE OBRA		FORTE	UNID.	COEFICIENTE	PREÇO UNITÁRIO	TOTAL
12543	SERVENTE	SEINFRA	H	6,00000000	15,5500	93,3000
TOTAL MAO DE OBRA:						93,3000

MATERIAL		FORTE	UNID.	COEFICIENTE	PREÇO UNITÁRIO	TOTAL
10109	AREIA MEDIA	SEINFRA	M3	0,91970000	67,5000	62,0798
10805	CIMENTO PORTLAND	SEINFRA	KG	254,00000000	0,5600	142,2400
11605	PEDRISCO	SEINFRA	M3	0,83600000	73,9000	61,7804
TOTAL MATERIAL:						266,1002

VALOR: 375,33


C0840 - CONCRETO P/VIBR., FCK 15 MPa COM AGREGADO ADQUIRIDO (M3)

EQUIPAMENTO		FORTE	UNID.	COEFICIENTE	PREÇO UNITÁRIO	TOTAL



RELATÓRIO ANALÍTICO - COMPOSIÇÕES AUXILIARES

OBRA:	CRECHE TIA RAIMUNDA OLIVEIRA E QUADRA POLIESPORTIVA	DATA:	11/03/2022
DESCRIÇÃO:	ANEXO DA E.E.F FRANCISCO NOGUEIRA DOS SANTOS	VERSÃO:	11/03/2022
LOCAL:	ÁGUAS BELAS - CASCAVEL/CE	SBC:	2022/02 - Fortaleza
CLIENTE:	MUNICÍPIO DE CASCAVEL	SEINFRA:	027 1 COM DESONERAÇÃO
		SICRO:	2018/11 COM DESONERAÇÃO
		SICRO:	2021/10 COM DESONERAÇÃO
		SINAPI:	2022/01 COM DESONERAÇÃO
		COMPOSIÇÕES PRÓPRIAS:	0,00%

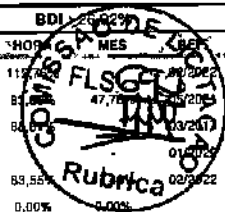

10502	BETONEIRA ELÉTRICA 580L (CHP)	SEINFRA	H	0,71400000	22,3108	15,8299
TOTAL EQUIPAMENTO:						15,8299

MAO DE OBRA	FONTE	UNID	COEFICIENTE	PREÇO UNITÁRIO	TOTAL
12543	SERVENTE	SEINFRA	H	6,00000000	93,3000
TOTAL MAO DE OBRA:					93,3000

MATERIAL	FONTE	UNID	COEFICIENTE	PREÇO UNITÁRIO	TOTAL
10109	AREIA MEDIA	SEINFRA	M3	0,88720000	59,8860
10805	CIMENTO PORTLAND	SEINFRA	KG	294,00000000	164,6400
11605	PEDRISCO	SEINFRA	M3	0,83600000	61,7804
TOTAL MATERIAL:					286,3064
VALOR:					395,54

1400 - FORMA DE TÁBUAS DE 1" DE 3A. P/FUNDAÇÕES UTIL. 5 X (M2)

MAO DE OBRA	FONTE	UNID	COEFICIENTE	PREÇO UNITÁRIO	TOTAL
10041	AJUDANTE DE CARPINTEIRO	SEINFRA	H	1,30000000	21,8010
10498	CARPINTEIRO	SEINFRA	H	1,30000000	27,0010
TOTAL MAO DE OBRA:					48,8020

MATERIAL	FONTE	UNID	COEFICIENTE	PREÇO UNITÁRIO	TOTAL
10965	DESMOLDANTE PARA FORMAS	SEINFRA	L	0,40000000	2,9400
11728	PREGO 18X27 (2,1/2" X 10) (APROXIMADAMENTE 198UN/KG)	SEINFRA	KG	0,15000000	2,0700
11846	SARRAFO DE 1"X4"	SEINFRA	M	0,50000000	2,3700
11918	TABUA DE 1" DE 3A. - L = 30cm	SEINFRA	M	1,00000000	10,0100
TOTAL MATERIAL:					17,3900
VALOR:					66,19

023 - REBOCO C/ARGAMASSA DE CAL HIDRATADA E AREIA PENEIRADA TRAÇO 1:3 ESP=5 mm P/PAREDE (M2)

MAO DE OBRA	FONTE	UNID	COEFICIENTE	PREÇO UNITÁRIO	TOTAL
12391	PEDREIRO	SEINFRA	H	0,50000000	10,3850
12543	SERVENTE	SEINFRA	H	0,65000000	10,1075
TOTAL MAO DE OBRA:					20,4925

MATERIAL	FONTE	UNID	COEFICIENTE	PREÇO UNITÁRIO	TOTAL
10109	AREIA MEDIA	SEINFRA	M3	0,00610000	0,4118
10441	CAL HIDRATADA	SEINFRA	KG	1,22000000	1,3420
TOTAL MATERIAL:					1,7538
VALOR:					22,25


87367 - ARGAMASSA TRAÇO 1:1:6 (EM VOLUME DE CIMENTO, CAL E AREIA MÉDIA ÚMIDA) PARA EMBOÇO/MASSA ÚNICA/ASSENTAMENTO DE ALVENARIA DE VEDAÇÃO, PREPARO MANUAL. AF_08/2019 (M3)

MATERIAL	FONTE	UNID	COEFICIENTE	PREÇO UNITÁRIO	TOTAL
00000370	AREIA MEDIA - POSTO JAZIDA/FORNECEDOR (RETIRADO NA JAZIDA, SEM TRANSPORTE)	SINAPI	M3	1,16000000	92,80
00001106	CAL HIDRATADA CH-I PARA ARGAMASSAS	SINAPI	KG	116,40000000	93,12
00001379	CIMENTO PORTLAND COMPOSTO CP II-32	SINAPI	KG	261,89000000	154,51



RELATÓRIO ANALÍTICO - COMPOSIÇÕES AUXILIARES

OBRA:	CRECHE TIA RAIMUNDA OLIVEIRA E QUADRA POLIESPORTIVA	DATA: 11/03/2022	BDI: 2022
DESCRIÇÃO:	ANEXO DA E.E.F FRANCISCO NOGUEIRA DOS SANTOS	FONTE:	VERSÃO:
LOCAL:	ÁGUAS BELAS - CASCAVEL/CE	S9C	2022/02 - Fortaleza
CLIENTE:	MUNICÍPIO DE CASCAVEL	SINFRA	027.1 COM DESONERAÇÃO 83,55%
		SICRO	2016/11 COM DESONERAÇÃO 88,8%
		SICRO	2021/10 COM DESONERAÇÃO 87,45%
		SINAPI	2022/01 COM DESONERAÇÃO 89,55%
			COMPOSIÇÕES PRÓPRIAS 0,00% 0,00%

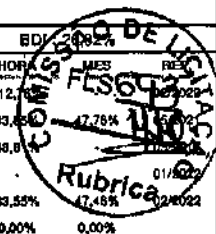

TOTAL MATERIAL:	340,43
-----------------	--------

SERVIÇO	FONTE	UNID	COEFICIENTE	PREÇO UNITÁRIO	TOTAL
88316	SERVENTE COM ENCARGOS COMPLEMENTARES	SINAPI	H	11,23000000	186,08
TOTAL SERVIÇO:					186,08
VALOR:					526,51

95316 - CURSO DE CAPACITAÇÃO PARA AUXILIAR DE ELETRICISTA (ENCARGOS COMPLEMENTARES) - HORISTA (H)

MAO DE OBRA	FONTE	UNID	COEFICIENTE	PREÇO UNITÁRIO	TOTAL
00000247	AJUDANTE DE ELETRICISTA	SINAPI	H	0,03020000	0,30
TOTAL MAO DE OBRA:					0,30
VALOR:					0,30

88247 - AUXILIAR DE ELETRICISTA COM ENCARGOS COMPLEMENTARES (H)

ENCARGOS COMPLEMENTARES		FONTE	UNID	COEFICIENTE	PREÇO UNITÁRIO	TOTAL
00037370	ALIMENTACAO - HORISTA (COLETADO CAIXA)	SINAPI	H	1,00000000	2,83	2,83
00037371	TRANSPORTE - HORISTA (COLETADO CAIXA)	SINAPI	H	1,00000000	0,88	0,88
00037372	EXAMES - HORISTA (COLETADO CAIXA)	SINAPI	H	1,00000000	0,81	0,81
00037373	SEGURO - HORISTA (COLETADO CAIXA)	SINAPI	H	1,00000000	0,06	0,06
00043460	FERRAMENTAS - FAMILIA ELETRICISTA - HORISTA (ENCARGOS COMPLEMENTARES - COLETADO CAIXA)	SINAPI	H	1,00000000	0,78	0,78
00043484	EPI - FAMILIA ELETRICISTA - HORISTA (ENCARGOS COMPLEMENTARES - COLETADO CAIXA)	SINAPI	H	1,00000000	1,07	1,07
TOTAL ENCARGOS COMPLEMENTARES:						6,43

MAO DE OBRA	FONTE	UNID	COEFICIENTE	PREÇO UNITÁRIO	TOTAL
00000247	AJUDANTE DE ELETRICISTA	SINAPI	H	1,00000000	9,96
TOTAL MAO DE OBRA:					9,96

SERVIÇO	FONTE	UNID	COEFICIENTE	PREÇO UNITÁRIO	TOTAL
95316	CURSO DE CAPACITAÇÃO PARA AUXILIAR DE ELETRICISTA (ENCARGOS COMPLEMENTARES) - HORISTA	SINAPI	H	1,00000000	0,30
TOTAL SERVIÇO:					0,30
VALOR:					16,69

95332 - CURSO DE CAPACITAÇÃO PARA ELETRICISTA (ENCARGOS COMPLEMENTARES) - HORISTA (H)

MAO DE OBRA	FONTE	UNID	COEFICIENTE	PREÇO UNITÁRIO	TOTAL
00002438	ELETRICISTA	SINAPI	H	0,03020000	0,42
TOTAL MAO DE OBRA:					0,42
VALOR:					0,42

88264 - ELETRICISTA COM ENCARGOS COMPLEMENTARES (H)

ENCARGOS COMPLEMENTARES		FONTE	UNID	COEFICIENTE	PREÇO UNITÁRIO	TOTAL
00037370	ALIMENTACAO - HORISTA (COLETADO CAIXA)	SINAPI	H	1,00000000	2,83	2,83
00037371	TRANSPORTE - HORISTA (COLETADO CAIXA)	SINAPI	H	1,00000000	0,88	0,88
00037372	EXAMES - HORISTA (COLETADO CAIXA)	SINAPI	H	1,00000000	0,81	0,81



RELATÓRIO ANALÍTICO - COMPOSIÇÕES AUXILIARES

OBRA:	CRECHE TIA RAIMUNDA OLIVEIRA E QUADRA POLIESPORTIVA	DATA : 11/03/2022	BDI : 26,92%
DESCRIÇÃO:	ANEXO DA E.E.F FRANCISCO NOGUEIRA DOS SANTOS	FONTE	VERSÃO
LOCAL:	ÁGUAS BELAS - CASCAVEL/CE	SBC	2022/02 - Fortaleza
CLIENTE:	MUNICIPIO DE CASCAVEL	SEINFRA	027.1 COM DESONERAÇÃO
		SIGRO	2018/1 COM DESONERAÇÃO
		SIGRO	2021/10 COM DESONERAÇÃO
		SINAPI	2022/01 COM DESONERAÇÃO
			COMPOSIÇÕES PRÓPRIAS
			HORA
			112,76%
			93,85%
			88,81%
			83,85%
			0,00%



00037373	SEGURO - HORISTA (COLETADO CAIXA)	SINAPI	H	1,00000000	0,06	0,06
00043460	FERRAMENTAS - FAMILIA ELETRICISTA - HORISTA (ENCARGOS COMPLEMENTARES - COLETADO CAIXA)	SINAPI	H	1,00000000	0,78	0,78
00043484	EPI - FAMILIA ELETRICISTA - HORISTA (ENCARGOS COMPLEMENTARES - COLETADO CAIXA)	SINAPI	H	1,00000000	1,07	1,07
TOTAL ENCARGOS COMPLEMENTARES:						6,43

MAO DE OBRA	FONTE	UNID	COEFICIENTE	PREÇO UNITÁRIO	TOTAL
00002436	ELETRICISTA	SINAPI	H	1,00000000	14,17
TOTAL MAO DE OBRA:					14,17

SERVICO	FONTE	UNID	COEFICIENTE	PREÇO UNITÁRIO	TOTAL
95332	CURSO DE CAPACITAÇÃO PARA ELETRICISTA (ENCARGOS COMPLEMENTARES) - HORISTA	SINAPI	H	1,00000000	0,42
TOTAL SERVICOS:					0,42
VALOR:					21,02

C0197 - ARGAMASSA MISTA DE CIMENTO CAL HIDR. E AREIA S/PEN. TRAÇO 1:1:4 (M3)					
MAO DE OBRA	FONTE	UNID	COEFICIENTE	PREÇO UNITÁRIO	TOTAL
12543	SERVENTE	SEINFRA	H	10,00000000	155,5000
TOTAL MAO DE OBRA:					155,5000

MATERIAL	FONTE	UNID	COEFICIENTE	PREÇO UNITÁRIO	TOTAL
10109	AREIA MEDIA	SEINFRA	M3	1,21600000	82,0800
10441	CAL HIDRATADA	SEINFRA	KG	182,00000000	200,2000
10805	CIMENTO PORTLAND	SEINFRA	KG	365,00000000	204,4000
TOTAL MATERIAL:					486,6800
VALOR:					642,18

C0268 - CONCRETO P/VIBR., FCK=10MPa COM AGREGADO PRODUZIDO (S/TRANSP.) (M3)					
EQUIPAMENTO	FONTE	UNID	COEFICIENTE	PREÇO UNITÁRIO	TOTAL
10566	BETONEIRA COM MOTOR A DIESEL (CHI)	SEINFRA	H	0,00000000	20,7833
10680	BETONEIRA COM MOTOR A DIESEL (CHP)	SEINFRA	H	1,00000000	26,4089
TOTAL EQUIPAMENTO:					26,4089

MAO DE OBRA	FONTE	UNID	COEFICIENTE	PREÇO UNITÁRIO	TOTAL
12543	SERVENTE	SEINFRA	H	6,00000000	93,3000
TOTAL MAO DE OBRA:					93,3000


MATERIAL	FONTE	UNID	COEFICIENTE	PREÇO UNITÁRIO	TOTAL
10805	CIMENTO PORTLAND	SEINFRA	KG	254,00000000	142,2400
TOTAL MATERIAL:					142,2400

SERVICO	FONTE	UNID	COEFICIENTE	PREÇO UNITÁRIO	TOTAL
C3130	AREIA DE RIO - EXTRAÇÃO	SEINFRA	M3	0,91970000	7,5600
C3253	BRITA PRODUZIDA PARA USOS DIVERSOS	SEINFRA	M3	0,83600000	81,5400
TOTAL SERVICOS:					75,1200
VALOR:					337,08



RELATÓRIO ANALÍTICO - COMPOSIÇÕES AUXILIARES

OBRA:	CRECHE TIA RAIMUNDA OLIVEIRA E QUADRA POLIESPORTIVA	DATA:	11/03/2022
DESCRIÇÃO:	ANEXO DA E.E.F FRANCISCO NOGUEIRA DOS SANTOS	FONTE	VERSÃO
LOCAL:	ÁGUAS BELAS - CASCAVEL/CE	SBC	2022/02 - Fortaleza
CLIENTE:	MUNICÍPIO DE CASCAVEL	SEINFRA	027,1 COM DESONERAÇÃO
		SICRO	2018/11 COM DESONERAÇÃO
		SICRO	2021/10 COM DESONERAÇÃO
		SINAPI	2022/01 COM DESONERAÇÃO
			COMPOSIÇÕES PRÓPRIAS

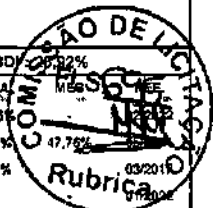

C1603 - LANÇAMENTO E APLICAÇÃO DE CONCRETO C/ ELEVAÇÃO (M3)

MAO DE OBRA		FONTE	UNID	COEFICIENTE	PREÇO UNITÁRIO	TOTAL
12391	PEDREIRO	SEINFRA	H	5,00000000	20,7700	103,8500
12543	SERVENTE	SEINFRA	H	8,00000000	15,5500	124,4000
TOTAL MAO DE OBRA:						228,2500
VALOR:						228,25

C3022 - PINTURA ESMALTE SINTÉTICO EM PAREDES (M2)

MAO DE OBRA		FONTE	UNID	COEFICIENTE	PREÇO UNITÁRIO	TOTAL
10045	AJUDANTE DE PINTOR	SEINFRA	H	0,35000000	16,7700	5,8695
12395	PINTOR	SEINFRA	H	0,40000000	20,7700	8,3080
TOTAL MAO DE OBRA:						14,1775

MATERIAL		FONTE	UNID	COEFICIENTE	PREÇO UNITÁRIO	TOTAL
11347	LIXA PARA MADEIRA/MASSA	SEINFRA	UN	0,40000000	0,5500	0,2200
11488	LÍQUIDO PREPARADOR DE SUPERFÍCIES	SEINFRA	L	0,12000000	11,9100	1,4292
12425	SOLVENTE	SEINFRA	L	0,05000000	13,4900	0,6745
12500	TINTA ESMALTE SINTÉTICO	SEINFRA	L	0,17000000	24,9300	4,2381
TOTAL MATERIAL:						5,5618
VALOR:						20,74

Carlos Magno Lima Fonseca Junior
 Carlos Magno L. F. Junior
 Engenheiro Civil
 CREA-CE: Nº 06173774 -
 (85) 9 9793 8000



ORÇAMENTO - CURVA ABC DE SERVIÇOS

OBRA: CRECHÉ TIA RAIMUNDA OLIVEIRA E QUADRA POLIESPORTIVA
DESCRIÇÃO: ANEXO DA E.E.F FRANCISCO NOGUEIRA DOS SANTOS
LOCAL: ÁGUAS BELAS - CASCAVEL/CE
CLIENTE: MUNICIPIO DE CASCAVEL

DATA: 11/03/2022 **BDI:** 26,92%
FORTE: SBC
VERSÃO: 2022/02 - Fontalbeze
DATA REVISÃO: 02/2022
SBC: 027.1 COM DESONERAÇÃO 83,85% 47,76%
SEINFRA: 2018/11 COM DESONERAÇÃO 88,81%
SICRO NOVO: 2021/10 COM DESONERAÇÃO
SINAPI: 2022/01 COM DESONERAÇÃO 83,55% 47,48%
 COMPOSIÇÕES PRÓPRIAS

CÓDIGO	DESCRIÇÃO	FONTE	TIPO	UNIDADE	QUANTIDADE	PREÇO UNITÁRIO	PREÇO TOTAL	%	ACUMUL. %	CL.
C4434	CERÂMICA ESMALTADA RETIFICADA C/ ARG. CIMENTO E AREIA ACIMA DE 30x30cm (900 cm²) - PEI-5/PEI-4 P/ PAREDE	SEINFRA	SERVICO	M2	180,63	113,64	20.526,79	8,36	8,36	A
C1910	PINTURA P/PISO À BASE LATEX ACRÍLICO, TIPO "NOVACOR"	SEINFRA	SERVICO	M2	756,01	23,19	17.531,87	7,14	15,50	A
C1920	PISO INDUSTRIAL NATURAL ESP.= 12mm., INCLUS. POLIMENTO (INTERNO)	SEINFRA	SERVICO	M2	126,47	114,75	14.512,43	5,91	21,41	A
C3436	ALAMBRADO C/TELA DE NYLON FIO ESP.=3MM E MALHA DE (5 X 5)CM	SEINFRA	SERVICO	M2	191,58	64,05	12.270,70	5,00	26,41	A
C1615	LATEX DUAS DEMÃOS EM PAREDES INTERNAS SMASSA	SEINFRA	SERVICO	M2	591,22	19,38	11.264,04	4,59	30,99	A
C1947	PONTO ELÉTRICO, MATERIAL E EXECUÇÃO	SEINFRA	SERVICO	PT	49,00	229,58	9.871,94	4,02	35,01	A
C5028	PISO INTERTRAVADO TIPO TUOLINHO (20 X 10 X 4CM), CINZA - COMPACTAÇÃO MECANIZADA	SEINFRA	SERVICO	M2	213,60	40,83	8.721,29	3,55	38,57	A
C1040	DEMARCAÇÃO DE QUADRA ESPORTIVA C/TINTA ACRÍLICA	SEINFRA	SERVICO	M	275,60	29,65	8.171,54	3,33	41,89	A
C3245	EMBOÇO C/ ARGAMASSA DE CIMENTO E AREIA S/ PENEIRAR, TRAÇO 1:8	SEINFRA	SERVICO	M2	234,85	29,27	6.874,06	2,80	44,69	A
C0348	BACIA DE LOUÇA BRANCA C/CAIXA ACOPLADA	SEINFRA	SERVICO	UN	8,00	741,43	5.931,44	2,42	47,11	A
C4790	CERCAC/GRADIL NYLOR H=1,53M, MALHA 5 X 20CM - FIO 4,38MM, COM FIXADORES DE POLIAMIDA EM POSTE 40 X 60 MM CHUMBADOS EM BASE DE CONCRETO (EXCLUSIVE ESTA), REVESTIDOS EM POLIESTER POR PROCESSO DE PINTURA ELETROSTÁTICA (GRADIL E POSTE), NAS CORES VERDE OU BRANCA - FORNECIMENTO E INSTALAÇÃO	SEINFRA	SERVICO	M	26,75	209,64	5.607,87	2,28	49,39	A
00037562	PORTAO DE CORRER EM GRADIL FIXO DE BARRA DE FERRO CHATA DE 3 X 1/4" NA VERTICAL, SEM REQUADRO, ACABAMENTO NATURAL, COM TRILHOS E ROLDANAS	SINAPI	MATERIAL	M2	8,00	673,58	5.388,64	2,19	51,59	B
C4738	RECUPERAÇÃO CONCRETO, C/REFORÇO E RECONSTITUIÇÃO "GROUT", ESP.=60MM	SEINFRA	SERVICO	M2	10,00	482,43	4.824,30	1,96	53,55	B
94201	TELHAMENTO COM TELHA CERÂMICA CAPA-CANAL, TIPO COLONIAL, COM ATÉ 2 ÁGUAS, INCLUSO TRANSPORTE VERTICAL AF_07/2019	SINAPI	SERVICO	M2	114,47	39,41	4.396,79	1,79	55,34	B
C2882	FOSSA SÉPTICA E SUMIDOURO EM ALVENARIA	SEINFRA	SERVICO	UN	1,00	4.120,04	4.120,04	1,68	57,02	B
C1993	PORTA TIPO FICHA EMBUTIDA (S/ACCESSÓRIOS)	SEINFRA	SERVICO	M2	11,84	344,61	4.080,18	1,66	58,68	B
C3025	PISO MORTO CONCRETO FCK=18,5MPa C/PREPARO E LANÇAMENTO	SEINFRA	SERVICO	M3	7,58	524,32	3.974,35	1,62	60,30	B
C4442	CERÂMICA ESMALTADA C/ ARG. PRÉ-FABRICADA ATÉ 10x10cm (100cm²) - DECORATIVA - P/ PAREDE	SEINFRA	SERVICO	M2	54,22	70,93	3.845,82	1,57	61,87	B
C4810	PROJETOR, EM LED (TEMPERATURA DE COR 4000K), CORPO EM ALUMÍNIO,LENTE EM ACRILICO E VEDAÇÃO EM SILICONE, GRAU DE PROTEÇÃO IP65, POTÊNCIA MÍNIMA 60W E MÁXIMA 70W, FLUXO LUMINOSO MÍNIMO 5.000LM, FATOR DE POTÊNCIA MÍNIMO 0,92	SEINFRA	SERVICO	UN	8,00	463,51	3.708,08	1,51	63,38	B
C1948	PONTO HIDRÁULICO, MATERIAL E EXECUÇÃO	SEINFRA	SERVICO	PT	17,00	214,28	3.642,76	1,48	64,86	B
C1949	CONJUNTO PARA FUTSAL COM TRAVES OFICIAIS DE 3,00 X 2,00 M EM TUBO DE AÇO GALVANIZADO 5" COM REQUADRO EM TUBO DE 1", PINTURA EM PRIMER COM TINTA ESMALTE SINTÉTICO E REDES	SEINFRA	SERVICO	CJ	1,00	3.506,46	3.506,46	1,43	66,29	B



Carlos Magno L. F. Junior
 Diretor Geral
 R.F.A.C. Nº 051737706-
 18519 9793.5033



PRESIDENTE DE
CASCVEL
CASA

ORÇAMENTO - CURVA ABC DE ORÇIVOS

OBRA: CRECHE TIA RAIMUNDA OLIVEIRA E QUADRA POLIESPORTIVA

DESCRIÇÃO: ANEXO DA E.E.F FRANCISCO NOGUEIRA DOS SANTOS

LOCAL: ÁGUAS BELAS - CASCAVEL/CE

CLIENTE: MUNICIPIO DE CASCAVEL

DATA:	11/03/2022	BDI:	26,92%
PONTE S/A:	SEINFRA	MORA:	112,76%
VERBA:	2022/02 - FORTALEÇA	DATA DEF.:	02/2022
SEINFRA	027,1 COM DESONERAÇÃO		83,85% 47,75%
SICRO	2019/11 COM DESONERAÇÃO		99,81%
SICRO NOVO	2021/10 COM DESONERAÇÃO		83,85% 47,46%
SINAPI	2022/01 COM DESONERAÇÃO		COMPOSIÇÕES PRÓPRIAS

ÍTEM	DESCRIÇÃO	FONTE	TIPG	UNIDADE	QUANTIDADE	PREÇO UNITÁRIO	PREÇO TOTAL	%	ACUMUL. %	CL
C1347	CONJUNTO PARA BASQUETE COM TABELAS EM COMPENSADO NAVAL, MODELO OFICIAL, 1,05X1,80M, ESP. 18MM, COMPLETO, INCLUSIVE ESTRUTURA EM TUBOS DE AÇO GALVANIZADO DE 4" E DE 1", ACABAMENTO EM MASSA PLÁSTICA, PRIMER E TINTA ESMALTE SINTÉTICO, COM REFORÇO TIPO MÃO FRANCESA, AVANÇO LIVRE DE 2,30M	SEINFRA	SERVICO	CJ	1,00	3.181,59	3.181,59	1,30	67,59	B
C1043	DEMOLIÇÃO DE ALVENARIA DE TIJOLOS S/ REAPROVEITAMENTO	SEINFRA	SERVICO	M3	59,70	52,88	3.156,94	1,29	68,87	B
C1066	DEMOLIÇÃO DE PISO CIMENTADO SOBRE LASTRO DE CONCRETO	SEINFRA	SERVICO	M2	138,50	22,92	3.128,58	1,27	70,15	B
C4460	MADEIRAMENTO P/ TELHA CERÂMICA - (RIPA, CAIBRO, LINHA)	SEINFRA	SERVICO	M2	34,34	88,30	3.032,22	1,23	71,38	B
C4515	JANELA EM ALUMÍNIO ANODIZADO NATURAL/FOSCO, DE CORRER, COM BANDEIROLA E/OU PEITORIL, SEM VIDRO - FORNECIMENTO E MONTAGEM	SEINFRA	SERVICO	M2	10,56	287,10	3.031,78	1,23	72,61	B
C1950	PONTO SANITÁRIO, MATERIAL E EXECUÇÃO	SEINFRA	SERVICO	PT	15,00	193,21	2.898,15	1,18	73,80	B
C0073	ALVENARIA DE TIJOLO CERÂMICO FURADO (9x19x19)cm C/ARGAMASSA MISTA DE CAL HIDRATADA ESP.=10cm (1:2:8)	SEINFRA	SERVICO	M2	46,48	59,82	2.780,43	1,13	74,93	B
C4518	PORTA EM ALUMÍNIO ANODIZADO NATURAL/FOSCO, DE ABRIR, COM BANDEIROLA E/OU PEITORIL, SEM VIDRO - FORNECIMENTO E MONTAGEM	SEINFRA	SERVICO	M2	7,52	352,25	2.648,92	1,08	76,01	B
C1280	ESMALTE DUAS DEMÃOS EM ESQUADRIAS DE MADEIRA	SEINFRA	SERVICO	M2	121,71	20,73	2.523,05	1,03	77,03	B
C3659	PORTÃO DE METALON E BARRA CHATA DE FERRO C/FECHADURA E DOBRADIÇA, INCLUS. PINTURA ESMALTE SINTÉTICO	SEINFRA	SERVICO	M2	6,42	384,54	2.468,75	1,01	78,04	B
C1064	DEMOLIÇÃO DE PISO CERÂMICO	SEINFRA	SERVICO	M2	193,68	12,34	2.390,01	0,97	79,01	B
C0357	BANCADA DE GRANITO (OUTRAS CORES) E= 3cm (COLOCADO)	SEINFRA	SERVICO	M2	4,80	481,05	2.309,04	0,94	79,95	B
C2670	VIDRO COMUM EM CAIXILHOS C/MASSA ESP. = 4mm, COLOCADO	SEINFRA	SERVICO	M2	14,72	153,39	2.257,02	0,92	80,87	C
C1351	CONJUNTO PARA QUADRA DE VOLEI OFICIAL COM POSTES EM TUBO DE AÇO GALVANIZADO 3", H = 285" CM, PINTURA EM TINTA ESMALTE SINTÉTICO, REDE DE NYLON COM 2 MM, MALHA 10 X 10 CM E ANTENAS OFICIAIS	SEINFRA	SERVICO	CJ	1,00	2.128,73	2.128,73	0,87	81,74	C
86985	BANCADA DE GRANITO CINZA POLIDO, DE 0,50 X 0,60 M, PARA LAVATÓRIO - FORNECIMENTO E INSTALAÇÃO. AF_01/2020	SINAPI	SERVICO	UN	6,00	341,56	2.048,16	0,83	82,57	C
C1073	DEMOLIÇÃO DE REVESTIMENTO C/ PEDRAS NATURAIS	SEINFRA	SERVICO	M2	38,68	50,86	1.977,44	0,81	83,38	C
C2461	TEXTURA ACRÍLICA 1 DEMÃO EM PAREDES EXTERNAS	SEINFRA	SERVICO	M2	134,95	14,48	1.954,22	0,80	84,17	C
100393	RETRADA E RECOLOCAÇÃO DE CAIBRO EM TELHADOS DE ATÉ 2 ÁGUAS COM TELHA CERÂMICA CAPA-CANAL, INCLUSO TRANSPORTE VERTICAL. AF_07/2019	SINAPI	SERVICO	M2	114,47	16,21	1.855,55	0,76	84,93	C
C1898	PEÇAS DE APOIO DEFICIENTES C/TUBO INOX P/WC'S	SEINFRA	SERVICO	M	8,20	225,57	1.848,67	0,75	85,68	C
100386	RETRADA E RECOLOCAÇÃO DE RIPA EM TELHADOS DE ATÉ 2 ÁGUAS COM TELHA CERÂMICA OU DE CONCRETO DE ENCAIXE, INCLUSO TRANSPORTE VERTICAL AF_07/2019	SINAPI	SERVICO	M2	114,47	15,98	1.829,51	0,74	86,42	C



Carlos Magno L. F. Junior
Engenheiro Civil
CREA-CE: N° 061737/08-1
(85) 9 9793.5033


ORÇAMENTO - CURVA ABC DE SERVIÇOS



OBRA: CRECHE TIA RAIMUNDA OLIVEIRA E QUADRA POLIESPORTIVA
DESCRIÇÃO: ANEXO DA E.E.F FRANCISCO NOGUEIRA DOS SANTOS
LOCAL: ÁGUAS BELAS - CASCAVEL/CE
CLIENTE: MUNICÍPIO DE CASCAVEL

DATA: 11/03/2022 **BDI:** 26,92%
POSTO: SBC **VERBA:** 2022/02 - Fonteira
INSCRIÇÃO: 112,76% **DATA REF:** 02/2/2022
SEINFRA: 027.1 COM DESONERAÇÃO 83,85% 47,76% 05/2021
SICRO: 2018/11 COM DESONERAÇÃO 88,81% 03/2017
SICRO NOVO: 2021/10 COM DESONERAÇÃO 01/2022
SINAPI: 2022/01 COM DESONERAÇÃO 83,55% 47,46% 02/2022
 COMPOSIÇÕES PRÓPRIAS

CODIGO	DESCRIÇÃO	FONTE	TIPO	UNIDADE	QUANTIDADE	PREÇO UNITÁRIO	PREÇO TOTAL	%	ACUMUL. %	% CL
C0674	CANTONEIRA DE ALUMÍNIO P/ AZULEJOS	SEINFRA	SERVICO	M	80,40	22,45	1.804,88	0,74	87,16	C
100330	RETRADA E RECOLOCAÇÃO DE TELHA CERÂMICA CAPA-CANAL, COM ATÉ DUAS ÁGUAS, INCLUSO ÇAMENTO. AF_07/2019	SINAPI	SERVICO	M2	114,47	14,71	1.689,85	0,89	87,85	C
C1620	LETREIRO - LETRA EM CAIXA DE ZINCO, H= 20CM	SEINFRA	SERVICO	UN	20,00	89,80	1.676,00	0,88	88,53	C
C1398	FORMA PLANA CHAPA COMPENSADA PLASTIFICADA, ESP.= 12mm UTIL. 5X	SEINFRA	SERVICO	M2	15,96	95,91	1.473,18	0,80	89,13	C
C1666	LUMINÁRIA FLUORESCENTE COMPLETA C/2 LÂMPADAS DE 40W	SEINFRA	SERVICO	UN	14,00	104,98	1.469,72	0,60	89,73	C
C0776	CHAPISCO C/ ARGAMASSA DE CIMENTO E AREIA S/PENEIRAR TRAÇO 1:3 ESP.= 5mm P/ PAREDE	SEINFRA	SERVICO	M2	234,85	6,18	1.451,37	0,59	90,32	C
C1123	REJUNTAMENTO C/ ARG. PRÉ-FABRICADA, JUNTA ATÉ 2mm EM CERÂMICA, ACIMA DE 30x30 cm (900 cm²) E PORCELANATOS (PAREDE/PISO)	SEINFRA	SERVICO	M2	180,83	7,87	1.421,58	0,58	90,90	C
C1408	FORRAMENTO OU BATENTE DE MADEIRA	SEINFRA	SERVICO	M	35,55	38,49	1.368,82	0,56	91,46	C
C0366	BANQUETA/ MEIO FIO DE CONCRETO P/ VIAS URBANAS (1,00x0,35x0,15m)	SEINFRA	SERVICO	M	25,64	51,20	1.312,77	0,53	91,99	C
C2270	SIFÃO CROMADO 1 1/4" X 2" (INSTALADO)	SEINFRA	SERVICO	UN	7,00	166,68	1.166,76	0,48	92,46	C
C1869	PEITORIL DE GRANITO L= 15 cm	SEINFRA	SERVICO	M	13,30	85,20	1.133,18	0,46	92,93	C
C1208	EMASSAMENTO DE PAREDES INTERNAS 2 DEMÃOS CIMASSA DE PVA	SEINFRA	SERVICO	M2	82,42	11,85	976,68	0,40	93,32	C
C1937	PLAÇAS PADRÃO DE OBRA	SEINFRA	SERVICO	M2	6,00	161,47	908,82	0,37	93,89	C
C2181	REGULARIZAÇÃO DE BASE C/ ARGAMASSA CIMENTO E AREIA S/ PENEIRAR, TRAÇO 1:3 - ESP= 3cm	SEINFRA	SERVICO	M2	36,96	24,37	900,72	0,37	94,08	C
101875	QUADRO DE DISTRIBUIÇÃO DE ENERGIA EM CHAPA DE AÇO GALVANIZADO, DE EMBUTIR, COM BARRAMENTO TRIFÁSICO, PARA 12 DISJUNTORES DIN 100A - FORNECIMENTO E INSTALAÇÃO. AF_10/2020	SINAPI	SERVICO	UN	2,00	450,20	900,40	0,37	94,43	C
C0682	CALHA DE FIBERGLASS ESP. = 2mm DESENVOLVIMENTO 30cm	SEINFRA	SERVICO	M	21,90	37,45	820,16	0,33	94,76	C
C2504	TORNEIRA DE PRESSÃO CROMADA LONGA P/PIA	SEINFRA	SERVICO	UN	7,00	110,71	774,97	0,32	95,08	C
92919	ARMAÇÃO DE ESTRUTURAS DE CONCRETO ARMADO, EXCETO VIGAS, PILARES, LAJES E FUNDAÇÕES, UTILIZANDO AÇO CA-50 DE 10,0 MM - MONTAGEM. AF_12/2015	SINAPI	SERVICO	KG	47,98	15,70	743,87	0,30	95,38	C
C1873	PELICULA DE INSULFILM	SEINFRA	SERVICO	M2	14,72	48,55	714,66	0,29	95,67	C
C1070	DEMOLIÇÃO DE REVESTIMENTO C/ARGAMASSA	SEINFRA	SERVICO	M2	80,00	8,81	704,80	0,29	95,96	C
101560	CABO DE COBRE FLEXÍVEL ISOLADO, 10 MMF, 0,6/1,0 KV, PARA REDE AÉREA DE DISTRIBUIÇÃO DE ENERGIA ELÉTRICA DE BAIXA TENSÃO - FORNECIMENTO E INSTALAÇÃO. AF_07/2020	SINAPI	SERVICO	M	60,00	10,90	654,00	0,27	96,23	C
C1144	DOBRADIÇA CROMADA 3" X 2 1/2"	SEINFRA	SERVICO	UN	21,00	29,86	629,16	0,26	96,49	C

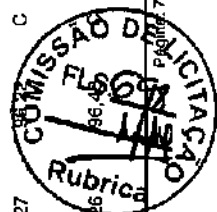

Carlos Manoel F. Júnior
 Engenheiro Civil
 CREA-CE: Nº 61737/08-1
 (051) 9 9793.5033



ORÇAMENTO - CURVA ABC DE SERVIÇOS

OBRA: CRECHE TIA RAIMUNDA OLIVEIRA E QUADRA POLIESPORTIVA

DESCRIÇÃO: ANEXO DA E.E.F FRANCISCO NOGUEIRA DOS SANTOS

LOCAL: ÁGUAS BELAS - CASCAVEL/CE

CLIENTE: MUNICÍPIO DE CASCAVEL

DATA: 11/03/2022

VERBA: 2022/02 - Fortaleza

SEINFRA 027.1 COM DESONERAÇÃO

SICRO 2031/01 COM DESONERAÇÃO

SINAPI 2022/01 COM DESONERAÇÃO

COMPOSIÇÕES PRÓPRIAS

BOI: 26,92%

112,76%

83,85%

86,81%

83,55%

47,46%

02/2022

05/2021

03/2017

01/2022

02/2022

Código	Descrição	Fonte	Tipo	Unidade	Quantidade	Preço Unitário	Preço Total	%	Acumul. %	Cl
C0042	ALIZAR (GUARNIÇÃO) DE MADEIRA	SEINFRA	SERVICO	M	71,10	8,60	611,46	0,25	96,73	C
C1102	REJUNTAMENTO C/ ARG. PRÉ-FABRICADA, JUNTA ATÉ 2mm EM CERÂMICA, ATÉ 10x10 cm (100 cm²) - DECORATIVA (PAREDE/PISO)	SEINFRA	SERVICO	M2	54,22	10,73	581,76	0,24	96,97	C
C3017	PIA DE AÇO INOX (1.20x0.60)m C/ 1 CUBA E ACESSÓRIOS	SEINFRA	SERVICO	UN	1,00	578,59	578,59	0,24	97,20	C
C3273	CONCRETO P/VIBR., FCK=25MPa COM AGREGADO PRODUZIDO (S/TRANSP.)	SEINFRA	SERVICO	M3	1,43	389,88	557,53	0,23	97,43	C
C1382	FECHADURA DE TARJETA (LIVRE-Ocupada)	SEINFRA	SERVICO	UN	6,00	90,65	543,90	0,22	97,65	C
C0387	BEIRA E BICA EM TELHA COLONIAL	SEINFRA	SERVICO	M	43,98	11,83	524,88	0,21	97,88	C
C1206	EMASSAMENTO DE ESQUADRIAS DE MADEIRA P/TINTA ÓLEO OU ESMALTE 2 DEMÃOS	SEINFRA	SERVICO	M2	28,60	16,67	493,43	0,20	98,07	C
C0773	CHAPIM PRÉ-MOLDADO DE CONCRETO	SEINFRA	SERVICO	M2	4,34	111,45	483,68	0,20	98,28	C
97087	CAMADA SEPARADORA PARA EXECUÇÃO DE RADIER, PISO DE CONCRETO OU LAJE SOBRE SOLO, EM LONA PLÁSTICA. AF_09/2021	SINAPI	SERVICO	M2	213,60	2,09	446,42	0,18	98,44	C
C1640	LUMINÁRIA FLUORESCENTE COMPLETA C/1 LÂMPADA DE 20W	SEINFRA	SERVICO	UN	6,00	69,40	416,40	0,17	98,61	C
C1361	FECHADURA COMPLETA PARA PORTA INTERNA	SEINFRA	SERVICO	UN	3,00	121,08	363,24	0,15	98,76	C
C4463	GUMEEIRA TELHA CERÂMICA, EMBOÇADA	SEINFRA	SERVICO	M	13,28	26,55	352,58	0,14	98,91	C
C1047	DEMOLIÇÃO DE COBOGÓS	SEINFRA	SERVICO	M2	11,76	29,56	347,63	0,14	99,05	C
00039391	LUMINARIA LED REFLETOR RETANGULAR BIVOLT, LUZ BRANCA, 60 W	SINAPI	MATERIAL	UN	6,00	56,73	334,36	0,14	99,19	C
C4778	REDE FRIGORÍGENA C/ TUBO DE COBRE 1/2" FLEXÍVEL, ISOLADO COM BORRACHA ELASTOMÉRICA, SUSTENTAÇÃO, SOLDA E LIMPEZA	SEINFRA	SERVICO	M	6,00	50,89	305,34	0,12	99,31	C
91929	CABO DE COBRE FLEXÍVEL ISOLADO, 4 MM², ANTI-CHAMA 0,6/1,0 KV, PARA CIRCUITOS TERMINAIS - FORNECIMENTO E INSTALAÇÃO. AF_12/2016	SINAPI	SERVICO	M	40,00	7,19	287,60	0,12	99,42	C
C2493	TOMADA UNIVERSAL 10A 250V	SEINFRA	SERVICO	UN	15,00	16,30	244,50	0,10	99,52	C
C4776	REDE FRIGORÍGENA C/ TUBO DE COBRE 1/4" FLEXÍVEL, ISOLADO COM BORRACHA ELASTOMÉRICA, SUSTENTAÇÃO, SOLDA E LIMPEZA	SEINFRA	SERVICO	M	6,00	39,74	238,44	0,10	99,62	C
C1061	DEMOLIÇÃO DE LOUÇA SANITÁRIA	SEINFRA	SERVICO	UN	13,00	17,55	228,15	0,09	99,71	C
C3513	CHUVEIRO CROMADO C/ ARTICULAÇÃO	SEINFRA	SERVICO	UN	2,00	102,00	204,00	0,08	99,80	C
C1114	DISJUNTOR TRIPOLAR C/AÇIONAMENTO NA PORTA DO Q.D.ATE 63A	SEINFRA	SERVICO	UN	2,00	97,98	194,76	0,08	99,88	C
C2210	RETIRADA DE PORTAS E JANELAS, INCLUSIVE BATENTES	SEINFRA	SERVICO	M2	13,31	14,10	187,67	0,08	99,96	C
C3190	RETIRADA DE GRADE DE FERRO	SEINFRA	SERVICO	M2	15,76	7,23	114,42	0,05	100,00	C



Carlos Magno L. F. Silva
 Engenharia Civil
 CREA-CE - Nº 06173738-1
 (85) 9 5753.5033

ORÇAMENTO - CURVA ABC DE ORÇIVOS

OBRA: CRÉCHE TIA RAIMUNDA OLIVEIRA E QUADRA POLIESPORTIVA

DESCRIÇÃO: ANEXO DA E.E.F FRANCISCO NOGUEIRA DOS SANTOS

LOCAL: ÁGUAS BELAS - CASCAVEL/CE

CLIENTE: MUNICIPIO DE CASCAVEL




DATA:	17/03/2022	BDI:	26,92%
PONTE	VERSÃO: 2022/02 - Fortaleza	HORA: 112,76%	PERÍODO: 02/2022
SBC	027.1 COM DESONERAÇÃO	83,85%	05/2021
SEINFRA	2016/11 COM DESONERAÇÃO	86,81%	03/2017
SICRO	2021/10 COM DESONERAÇÃO	83,55%	01/2022
SICRO NOVO	2022/01 COM DESONERAÇÃO	83,55%	02/2022
SINAPI	COMPOSIÇÕES PRÓPRIAS		

Subtotal até 100,00% 245.545,66

Outros 66.100,89

Valor total do Orçamento 311.646,55

Carlos Magno Lima Fonseca Santos
 Carlos Magno L.F.
 Engenheiro
 CREA-CE: N° 0617...
 (85) 9 9793 5

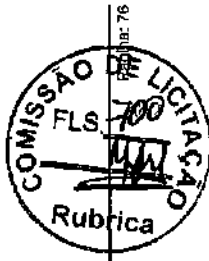



CRONOGRAMA FÍSICO-FINANCEIRO

OBRA:	CRECHE TIA RAIMUNDA OLIVEIRA E QUADRA POLIESPORTIVA			
DESCRIÇÃO:	ANEXO DA E.E.F FRANCISCO NOGUEIRA DOS SANTOS			
LOCAL:	ÁGUAS BELAS - CASCAVEL/CE			
CLIENTE:	MUNICÍPIO DE CASCAVEL			
DATA: 11/03/2022		VERSÃO: 2022/02 - Finaliza		BDI: 28,92%
FONTE: SEC		HORA: 112,76%		MES: 02/2022
SEINFRA: 027.1 COM DESONERAÇÃO		83,85%		47,76%
SICRO: 2016/11 COM DESONERAÇÃO		89,81%		03/2017
SINAPI: 2022/01 COM DESONERAÇÃO		83,55%		47,46%
COMPOSIÇÕES PRÓPRIAS				

ITEM	DESCRIÇÃO	VALOR (R\$)	MÊS.1	MÊS.2	MÊS.3	MÊS.4	Total parcela
1	SERVIÇOS PRELIMINARES	908,82	100,00 % 908,82				100,00 % 908,82
2	DEMOLIÇÃO E RETRADAS	12.235,64	100,00 % 12.235,64				100,00 % 12.235,64
3	FUNDAÇÕES E ESTRUTURA	7.598,88	60,00 % 4.559,33	40,00 % 3.039,55			100,00 % 7.598,88
4	PAREDES E PAINÉIS	2.780,43	50,00 % 1.390,22	50,00 % 1.390,21			100,00 % 2.780,43
5	ESQUADRIAS E FERRAGENS	29.713,90	40,00 % 11.885,56	60,00 % 17.828,34			100,00 % 29.713,90
6	COBERTURA	14.489,35	20,00 % 2.897,87	50,00 % 7.244,68	30,00 % 4.346,80		100,00 % 14.489,35
7	REVESTIMENTOS	34.701,38		40,00 % 13.880,55	40,00 % 13.880,55	20,00 % 6.940,28	100,00 % 34.701,38
8	PISOS	29.867,98		30,00 % 8.960,39	70,00 % 20.907,59		100,00 % 29.867,98
9	INSTALAÇÕES HIDROSSANITÁRIAS	25.523,58		20,00 % 5.104,72	40,00 % 10.209,43	40,00 % 10.209,43	100,00 % 25.523,58
10	INSTALAÇÕES ELÉTRICAS	18.625,56		20,00 % 3.725,11	40,00 % 7.450,22	40,00 % 7.450,23	100,00 % 18.625,56
11	PINTURA	42.914,83			40,00 % 17.185,93	60,00 % 25.748,90	100,00 % 42.914,83
12	SERVIÇOS DIVERSOS	26.185,31			30,00 % 7.855,59	70,00 % 18.329,72	100,00 % 26.185,31
13	Benefícios e Despesas Indiretas (BDI)	66.100,89	8,96 % 5.922,64	22,49 % 14.866,09	40,38 % 26.823,74	27,97 % 18.488,42	100,00 % 66.100,89
		311.646,55	27.914,52	70.096,86	126.468,19	87.166,98	311.646,55
			27.914,52	98.011,38	224.479,57	311.646,55	

Carlos Magno Lima Financa Junior
 Carlos Magno Lima
 Engenheiro
 CREA-CE. N.º 061
 (85) 9 9793 6

COMISSÃO DE LICITAÇÃO

FLS. 701

Rubrica



COMPOSIÇÃO DO BDI

OBRA:	CRECHE TIA RAIMUNDA OLIVEIRA E QUADRA POLIESPORTIVA	DATA: 11/03/2022	BDI: 26,92%
DESCRIÇÃO:	ANEXO DA E.E.F FRANCISCO NOGUEIRA DOS SANTOS	FONTE	VERSÃO
LOCAL:	ÁGUAS BELAS - CASCAVELCE	SBC	2022/02 - Fortaleza
CLIENTE:	MUNICÍPIO DE CASCAVEL	SEINFRA	027,1 COM DESONERAÇÃO
		SICRO	2018/11 COM DESONERAÇÃO
		SICRO	2021/10 COM DESONERAÇÃO
		SINAPI	2022/01 COM DESONERAÇÃO
			COMPOSIÇÕES PRÓPRIAS



COD	DESCRIÇÃO	%
1.	DESPESAS INDIRETAS	
AC	ADMINISTRAÇÃO CENTRAL	3,00
DF	DESPESAS FINANCEIRAS	0,59
R	RISCO	0,97
	TOTAL	4,56

2.	BENEFÍCIOS	
G	GARANTIA/SEGURO	0,80
L	LUCRO	7,00
	TOTAL	7,80

3.	IMPOSTOS	
I1	PIS	0,65
I2	COFINS	3,00
I3	ISS	3,00
I4	CPRB	4,50
	TOTAL	11,15

BDI = 26,92%


$$((1+(AC+R+G))*(1+DF)*(1+L))/(1-(I1+I2+I3+I4))-1$$

Carlos Magno Lima Fonseca Seno
 Carlos Magno L.F. Júnior
 Engenheiro Civil
 CREA-CE N° 061737708-1
 (85) 9 9793.5033



TABELA DE ENCARGOS SOCIAIS

OBRA:	CRECHE TIA RAIMUNDA OLIVEIRA E QUADRA POLIESPORTIVA	DATA : 11/03/2022	RDF: 26,88%
DESCRIÇÃO:	ANEXO DA E.E.F FRANCISCO MOGUEIRA DOS SANTOS	VERSÃO	02/2022
LOCAL:	ÁGUAS BELAS - CASCAVEL/CE	SSC	202202 - Fortaleza
CLIENTE:	MUNICÍPIO DE CASCAVEL	SEINFRA	027.1 COM DESONERAÇÃO
		SICRO	2018/11 COM DESONERAÇÃO
		SICRO	2021/10 COM DESONERAÇÃO
		SINAPI	202201 COM DESONERAÇÃO
		COMPOSIÇÕES PRÓPRIAS	0,00% 0,00%

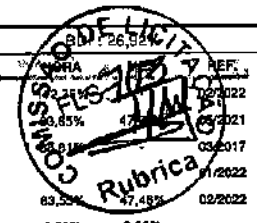

COD	DESCRIÇÃO	HORA %	MÊS %
A	GRUPO A		
A1	INSS	20,00	20,00
A2	SESI	1,50	1,50
A3	SENAI	1,00	1,00
A4	INCRA	0,20	0,20
A5	SEBRAE	0,60	0,60
A6	Salário Educação	2,50	2,50
A7	Seguro Contra Acidentes de Trabalho	3,00	3,00
A8	FGTS	8,00	8,00
A9	SECONCI	0,00	0,00
	TOTAL	36,80	36,80

B	GRUPO B		
B1	Repouso Semanal Remunerado	17,84	0,00
B2	Ferriados	3,71	0,00
B3	Auxílio - Enfermidade	0,87	0,67
B4	13º Salário	10,80	8,33
B5	Licença Paternidade	0,07	0,06
B6	Faltas Justificadas	0,72	0,56
B7	Dias de Chuvas	1,55	0,00
B8	Auxílio Acidente de Trabalho	0,11	0,08
B9	Férias Gozadas	6,71	6,73
B10	Salário Maternidade	0,03	0,03
	TOTAL	44,41	16,46

C	GRUPO C		
C1	Aviso Prévio Indenizado	5,40	4,17
C2	Aviso Prévio Trabalhado	0,13	0,10
C3	Férias Indenizadas	4,85	3,75
C4	Depósito Rescisão Sem Justa Causa	3,90	3,01
C5	Indenização Adicional	0,45	0,35
	TOTAL	14,73	11,38

D	GRUPO D		
D1	Reincidência de Grupo A sobre Grupo B	16,34	6,06
D2	Reincidência de Grupo A sobre Aviso Prévio Trabalhado e Reincidência do FGTS sobre Aviso Prévio Indenizado	0,48	0,37
	TOTAL	16,82	6,43

Horista = 112,76%
Mensalista = 71,07%


A + B + C + D

Carlos Magno L. F. Junior
Engenheiro Civil
CREA-CE: N 061731/08
(85) 9 9793.5031



TABELA DE ENCARGOS SOCIAIS

OBRA:	CRECHE TIA RAIMUNDA OLIVEIRA E QUADRA POLIESPORTIVA	DATA: 11/03/2022	BDI: 28,92%
DESCRIÇÃO:	ANEXO DA E.E.F FRANCISCO NOGUEIRA DOS SANTOS	FONTE:	VERSÃO:
LOCAL:	ÁGUAS BELAS - CASCAVEL/CE	SBC	202202 - Fortaleza
CLIENTE:	MUNICIPIO DE CASCAVEL	SEINFRA	027.1 COM DESONERAÇÃO
		SICRO	2016/11 COM DESONERAÇÃO
		SICRO	2021/10 COM DESONERAÇÃO
		SINAPI	202201 COM DESONERAÇÃO
		COMPOSIÇÕES PRÓPRIAS	
		HORA	MÊS
		112,76%	47,70%
		83,85%	47,70%
		83,55%	47,70%
		0,00%	0,00%

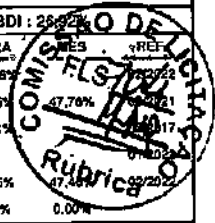

COD	DESCRIÇÃO	HORA %	MÊS %
A	GRUPO A		
A1	INSS	0,00	0,00
A2	SESI	1,50	1,50
A3	SENAI	1,00	1,00
A4	INCRA	0,20	0,20
A5	SEBRAE	0,60	0,60
A6	Salário Educação	2,50	2,50
A7	Seguro Contra Acidentes de Trabalho	3,00	3,00
A8	FGTS	8,00	8,00
A9	SECONCI	0,00	0,00
	TOTAL	16,80	16,80

B	GRUPO B		
B1	Repouso Semanal Remunerado	17,84	0,00
B2	Feriados	3,71	0,00
B3	Auxílio - Enfermidade	0,85	0,66
B4	13º Salário	10,81	8,33
B5	Licença Paternidade	0,07	0,06
B6	Faltas Justificadas	0,72	0,56
B7	Dias de Chuvas	1,56	0,00
B8	Auxílio Acidente de Trabalho	0,10	0,08
B9	Férias Gozadas	8,95	6,90
B10	Salário Maternidade	0,03	0,02
	TOTAL	44,64	16,61

C	GRUPO C		
C1	Aviso Prévio Indenizado	5,41	4,17
C2	Aviso Prévio Trabalhado	0,13	0,10
C3	Férias indenizadas	4,36	3,36
C4	Depósito Rescisão Sem Justa Causa	3,80	2,93
C5	Indenização Adicional	0,46	0,35
	TOTAL	14,16	10,91

D	GRUPO D		
D1	Reincidência de Grupo A sobre Grupo B	7,50	2,79
D2	Reincidência de Grupo A sobre Aviso Prévio Trabalhado e Reincidência do FGTS sobre Aviso Prévio Indenizado	0,45	0,35
	TOTAL	7,95	3,14

Horista = 83,55%
Mensalista = 47,46%

A + B + C + D


Carlos Magno L. F. Júnior
Engenheiro Civil
CREA/CE. Nº 61737708-1
(65) 9 9793 5033



PREFEITURA DE
CASCADEL
Ceará

TABELA DE ENCARGOS SOCIAIS

OBRA:	CRECHE TIA RAIMUNDA OLIVEIRA E QUADRA POLIESPORTIVA	DATA: 11/03/2022	BR 11/03/2022
DESCRIÇÃO:	ANEXO DA E.E.F FRANCISCO NOGUEIRA DOS SANTOS	FONTE	VERSÃO
LOCAL:	ÁGUAS BELAS - CASCAVEL/CE	SBC	2022/02 - Fortaleza
CLIENTE:	MUNICIPIO DE CASCAVEL	SEINFRA	027.1 COM DESONERAÇÃO
		SICRO	2016/11 COM DESONERAÇÃO
		SICRO	2021/10 COM DESONERAÇÃO
		SINAPI	2022/01 COM DESONERAÇÃO
		COMPOSIÇÕES PRÓPRIAS	0,00% 0,00%

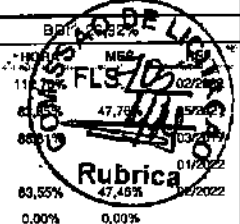

COD	DESCRIÇÃO	HORA %	MÊS %
E	* GRUPO E		
E	Total dos Encargos Sociais Complementares	0,00	0,00
	TOTAL	0,00	0,00

A	GRUPO A	HORA %	MÊS %
A1	INSS	0,00	0,00
A2	SESI	1,50	1,50
A3	SENAI	1,00	1,00
A4	INCRA	0,20	0,20
A5	SEBRAE	0,60	0,60
A6	Salário Educação	2,50	2,50
A7	Seguro Contra Acidentes de Trabalho	3,00	3,00
A8	FGTS	8,00	8,00
A9	SECONCI	0,00	0,00
	TOTAL	16,80	16,80

B	GRUPO B	HORA %	MÊS %
B1	Repouso Semanal Remunerado	17,88	0,00
B2	Feriados	3,72	0,00
B3	Auxílio - Enfermidade	0,92	0,69
B4	13º Salário	11,01	8,33
B5	Licença Paternidade	0,08	0,06
B6	Faltas Justificadas	0,73	0,56
B7	Dias de Chuvas	1,67	0,00
B8	Auxílio Acidente de Trabalho	0,12	0,09
B9	Férias Gozadas	11,80	8,93
B10	Salário Maternidade	0,03	0,02
	TOTAL	47,96	18,68

C	GRUPO C	HORA %	MÊS %
C1	Aviso Prévio Indenizado	7,12	5,39
C2	Aviso Prévio Trabalhado	0,40	0,30
C3	Férias Indenizadas	2,40	1,82
C4	Depósito Rescisão Sem Justa Causa	4,83	3,66
C5	Indenização Adicional	0,60	0,45
	TOTAL	15,35	11,62

D	GRUPO D	HORA %	MÊS %
D1	Reincidência de Grupo A sobre Grupo B	8,08	3,14
D2	Reincidência de Grupo A sobre Aviso Prévio Trabalhado e Reincidência do FGTS sobre Aviso Prévio Indenizado	0,64	0,48
	TOTAL	8,70	3,62


Carlos Magno L. F. Júnior
Engenheiro Civil
CRF - CE - Nº 15173/703
(15) 9.9793.5033



PREFEITURA DE
CASCAVEL
Paraná

TABELA DE ENCARGOS SOCIAIS

OBRA:	CRECHE TIA RAIMUNDA OLIVEIRA E QUADRA POLIESPORTIVA	DATA :	11/03/2022	BEI	29,32%
DESCRIÇÃO:	ANEXO DA E.E.F FRANCISCO NOGUEIRA DOS SANTOS	FONTE:	VERSÃO <th>HOR</th> <td></td>	HOR	
LOCAL:	ÁGUAS BELAS - CASCAVEL/CE	SBC	2022/02 - Fortaleza	112,75%	
CLIENTE:	MUNICÍPIO DE CASCAVEL	SEINFRA	027.1 COM DESONERAÇÃO	83,81%	
		SICRO	2018/11 COM DESONERAÇÃO	88,81%	
		SICRO	2021/10 COM DESONERAÇÃO	-	
		SINAPI	2022/01 COM DESONERAÇÃO	89,55%	47,16%
			COMPOSIÇÕES PRÓPRIAS	0,00%	0,00%

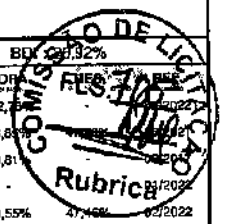

Horista = 88,81%
Mensalista = 50,72%

A + B + C + D + E

Carlos Magno L. F. Jr.
Engenheiro Civil
CREA-CE Nº 0617
(85) 9 9793 51



TABELA DE ENCARGOS SOCIAIS

OBRA:	CRECHE TIA RAIMUNDA OLIVEIRA E QUADRA POLIESPORTIVA	DATA:	11/03/2022
DESCRIÇÃO:	ANEXO DA E.E.F FRANCISCO NOGUEIRA DOS SANTOS	FORTE	VERSÃO
LOCAL:	ÁGUAS BELAS - CASCAVEL/CE	SEC	2022/02 - Fonteira
CLIENTE:	MUNICIPIO DE CASCAVEL	SEINFRA	027.1 COM DESONERAÇÃO 83,55% 47,76% 02/2021
		SICRO	2016/11 COM DESONERAÇÃO 83,55% 47,76% 03/2017
		SICRD	2021/10 COM DESONERAÇÃO 83,55% 47,76% 01/2022
		SINAPI	2022/01 COM DESONERAÇÃO 83,55% 47,76% 02/2022
		COMPOSIÇÕES PRÓPRIAS	0,00% 0,00%



COD	DESCRIÇÃO	HORA %	MÊS %
A	GRUPO A		
A1	INSS	0,00	0,00
A2	SESI	1,50	1,50
A3	SENAI	1,00	1,00
A4	INCRA	0,20	0,20
A5	SEBRAE	0,60	0,60
A6	Salário Educação	2,50	2,50
A7	Seguro Contra Acidentes de Trabalho	3,00	3,00
A8	FGTS	8,00	8,00
A9	SECONCI	0,00	0,00
	TOTAL	16,80	16,80

B	GRUPO B		
B1	Repouso Semanal Remunerado	17,84	0,00
B2	Feriados	3,71	0,00
B3	Auxílio - Enfermidade	0,87	0,67
B4	13º Salário	10,80	8,33
B5	Licença Paternidade	0,07	0,06
B6	Faltas Justificadas	0,72	0,56
B7	Dias de Chuvas	1,55	0,00
B8	Auxílio Acidente de Trabalho	0,11	0,08
B9	Férias Gozadas	8,71	6,73
B10	Salário Maternidade	0,03	0,03
	TOTAL	44,41	16,46

C	GRUPO C		
C1	Aviso Prévio Indenizado	5,40	4,17
C2	Aviso Prévio Trabalhado	0,13	0,10
C3	Férias Indenizadas	4,85	3,75
C4	Depósito Rescisão Sem Justa Causa	3,90	3,01
C5	Indenização Adicional	0,45	0,35
	TOTAL	14,73	11,38

D	GRUPO D		
D1	Reincidência de Grupo A sobre Grupo B	7,46	2,77
D2	Reincidência de Grupo A sobre Aviso Prévio Trabalhado e Reincidência do FGTS sobre Aviso Prévio Indenizado	0,45	0,35
	TOTAL	7,91	3,12

Horista = 83,85%
Mensalista = 47,76%

A + B + C + D

Carlos Magno
Engenheiro
CRFA-CE Nº 14
(86) 9 9763



Anotação de Responsabilidade Técnica - ART
Lei nº 6.496, de 7 de dezembro de 1977

CREA-CE

ART OBRA / SERVIÇO
Nº CE20220957220

Conselho Regional de Engenharia e Agronomia do Ceará



1. Responsável Técnico
CARLOS MAGNO LIMA FONSECA JUNIOR
 Título profissional: ENGENHEIRO CIVIL
 RNP: 0617377081
 Registro: 334326CE

2. Dados do Contrato
 Contratante: MUNICIPIO DE CASCAVEL
 AVENIDA CHANCELER EDSON QUEIROZ
 Complemento:
 Cidade: CASCAVEL
 Bairro: CENTRO
 UF: CE
 CPF/CNPJ: 07.589.369/0001-20
 Nº: 2690
 CEP: 62850000

Contrato: Não especificado
 Celebrado em: 22/03/2022
 Valor: R\$ 1.212,00
 Tipo de contratante: Pessoa Jurídica de Direito Público
 Ação Institucional: NENHUMA - NÃO OPTANTE

3. Dados da Obra/Serviço
 RUA PROFESSORA RAIMUNDA SALES OLIVEIRA
 Complemento:
 Cidade: CASCAVEL
 Data de início: 28/03/2022
 Previsão de término: 30/11/2022
 Coordenadas Geográficas: -4.058851, -38.185265
 Finalidade: Escolar
 Código: Não Especificado
 Proprietário: MUNICIPIO DE CASCAVEL
 Nº: SN
 CEP: 62850000
 CPF/CNPJ: 07.589.369/0001-20

4. Atividade Técnica

	Quantidade	Unidade
14 - Elaboração		
35 - Elaboração de orçamento > CONSTRUÇÃO CIVIL > EDIFICAÇÕES > DE EDIFICAÇÃO > #1.1.1.1 - DE ALVENARIA	1,00	un
80 - Projeto > CONSTRUÇÃO CIVIL > EDIFICAÇÕES > DE EDIFICAÇÃO > #1.1.1.1 - DE ALVENARIA	1,00	un
18 - Fiscalização		
80 - Fiscalização de obra > CONSTRUÇÃO CIVIL > EDIFICAÇÕES > DE EDIFICAÇÃO > #1.1.1.1 - DE ALVENARIA	1,00	un

Após a conclusão das atividades técnicas o profissional deve proceder a baixa desta ART

5. Observações
 ART DE PROJETO, ORÇAMENTO E FISCALIZAÇÃO DA CRECHE TIA RAIMUNDA E QUADRA POLIESPORTIVA (ANEXOS DA E.E.F FRANCISCO NOGUEIRA DOS SANTOS).

6. Declarações
 - Declaro que estou cumprindo as regras de acessibilidade previstas nas normas técnicas da ABNT, na legislação específica e no decreto n. 5296/2004.

7. Entidade de Classe
 NENHUMA - NÃO OPTANTE

8. Assinaturas
 Declaro serem verdadeiras as informações acima
 CASCAVEL, 23 de MARÇO de 2022
 Local data
 CARLOS MAGNO LIMA FONSECA JUNIOR - CPF: 026.312.993-26
 MUNICIPIO DE CASCAVEL - CEP: 62850000

9. Informações
 * A ART é válida somente quando quitada, mediante apresentação do comprovante do pagamento ou conferência no site do Crea.

10. Valor
 Valor da ART: R\$ 88,78 Registrada em: 23/03/2022 Valor pago: R\$ 88,78 Nosso Número: 8215252914

A autenticidade desta ART pode ser verificada em: <https://crea-ce.sitac.com.br/publico/>, com a chave: B1c12
 Impresso em: 23/03/2022 às 13:58:18 por: , ip: 177.51.32.18





RELATÓRIO FOTOGRÁFICO

OBRA: REFORMA E MANUTENÇÃO DA CRECHE TIA RAIMUNDA OLIVEIRA E QUADRA POLIESPORTIVA (ANEXOS DA E.E.F FRANCISCO NOGUEIRA DOS SANTOS)

ETAPA: LEVANTAMENTO.

LOCAL: ÁGUAS BELAS, CASCADEL-CE.

PERÍODO: MARÇO/2022.



FOTO 01-FACHADA PRINCIPAL



FOTO 02-FACHADA PRINCIPAL



FOTO 03- ACESSO PRINCIPAL

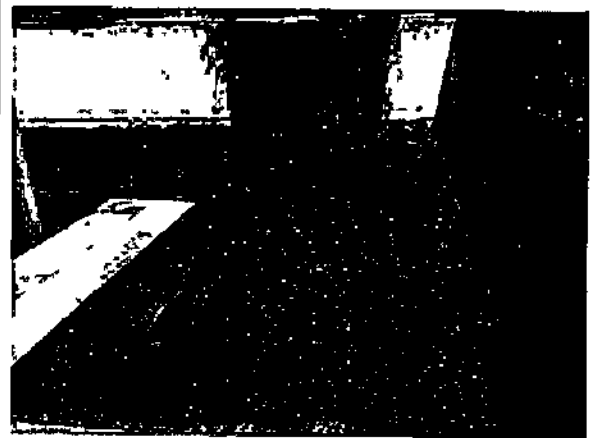


FOTO 04- RECUO DE FRENTE



FOTO 05- RECULO LATERAL



FOTO 06 - RECULO LATERAL



FOTO 07- CIRCULAÇÃO



FOTO 08- CIRCULAÇÃO



FOTO 09- RAMP A ACESSO A QUADRA

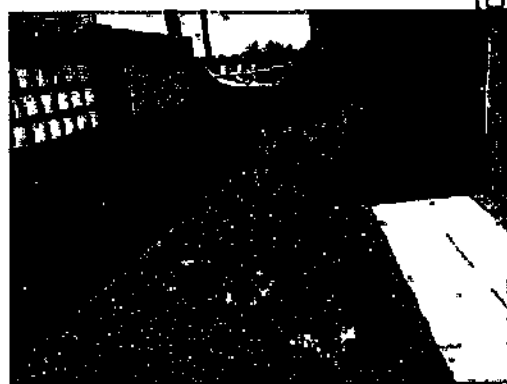


FOTO 10- RECUO LATERAL



FOTO 11- SALA DE AULA

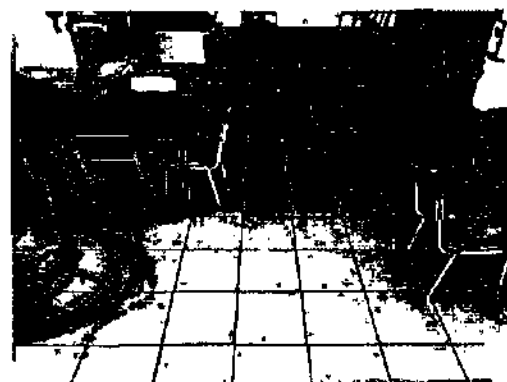


FOTO 12- PISO / SALA DE AULA



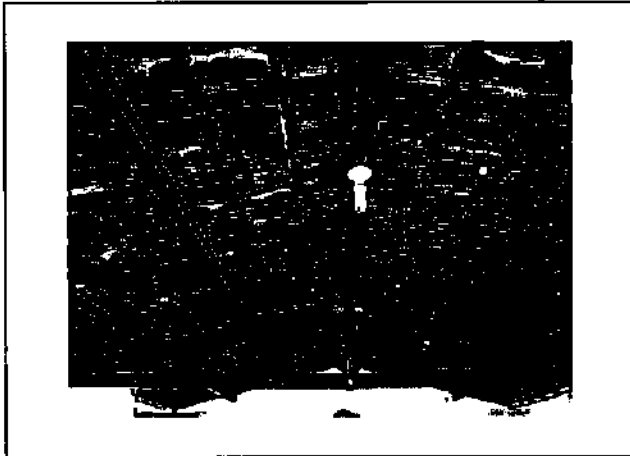


FOTO 13- TELHADO / SALA DE AULA

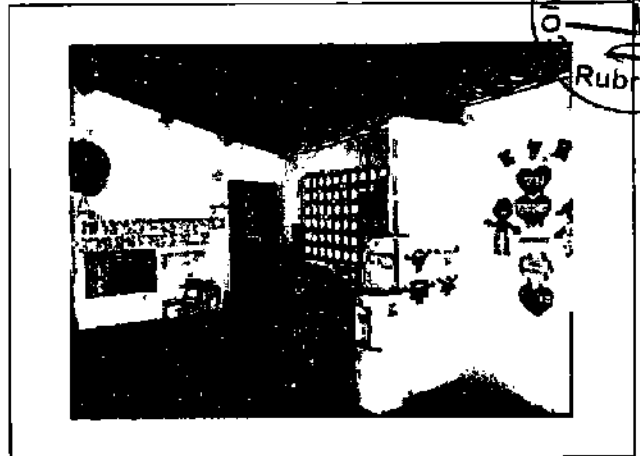


FOTO 14- SALA DE AULA

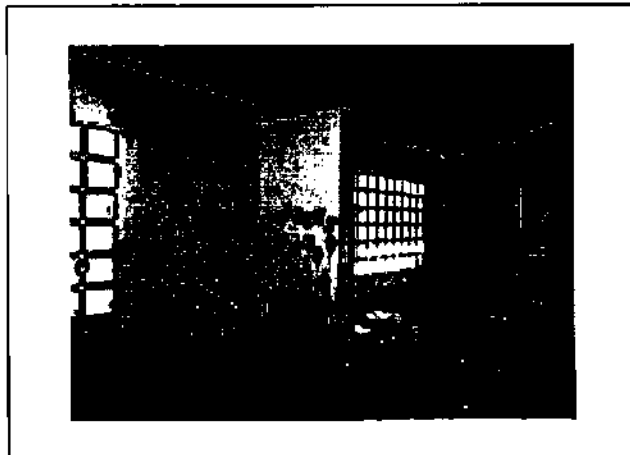


FOTO 15- SALA DE AULA

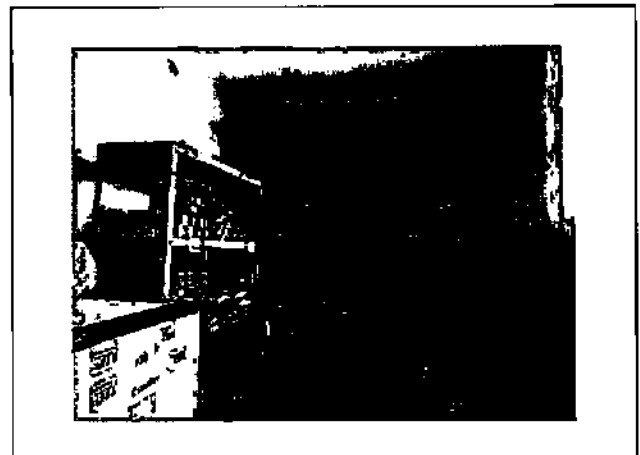


FOTO 16- COZINHA





FOTO 17- PISO / COZINHA

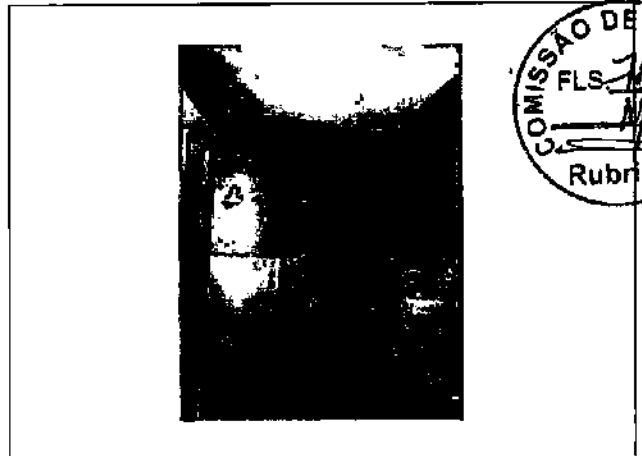


FOTO 18- WC



FOTO 19- PISO / WC



FOTO 20 - CALÇADA DE ACESSO



FOTO 21- FACHADA LATERAL



FOTO 22 - ACESSO PRINCIPAL / QUADRA ABERTA



FOTO 23- QUADRA ABERTA



FOTO 24- QUADRA ABERTA



FOTO 25- ARQUIBANCADA / QUADRA ABERTA

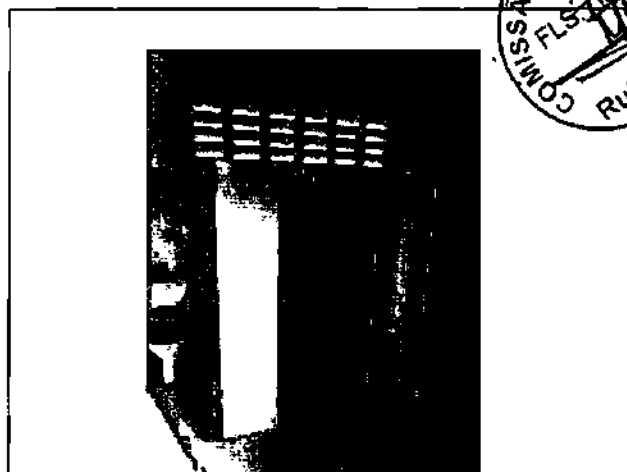


FOTO 26 - WC



FOTO 27- CIRCULAÇÃO / QUADRA ABERTA

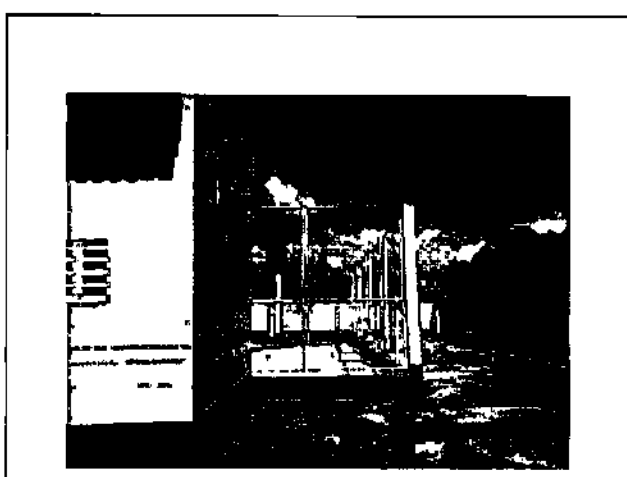


FOTO 28 - CIRCULAÇÃO / QUADRA ABERTA



FOTO 27- ANEXO / QUADRA ABERTA



FOTO 28 - ANEXO / QUADRA ABERTA

Carlos Magno L. F. Júnior
Engenheiro Civil
CREA/CE Nº 06.17.7708-1
(85) 9 9793.5033

REVISÃO DE PROJETO
 REVISÃO DE EXECUÇÃO
 REVISÃO DE ORÇAMENTO
 REVISÃO DE COTAÇÃO
 REVISÃO DE DESPACHO
 REVISÃO DE OUTROS

EPIDIOLOGIA
 1. IDENTIFICAÇÃO DO RISCO
 2. AVALIAÇÃO DO RISCO
 3. PLANO DE CONTINGÊNCIA

ÁREA DE IMPLANTAÇÃO

ÁREA DE IMPLANTAÇÃO	ÁREA DE IMPLANTAÇÃO	ÁREA DE IMPLANTAÇÃO	ÁREA DE IMPLANTAÇÃO
1.000	1.000	1.000	1.000
2.000	2.000	2.000	2.000
3.000	3.000	3.000	3.000

ÁREA DE IMPLANTAÇÃO

ÁREA DE IMPLANTAÇÃO	ÁREA DE IMPLANTAÇÃO	ÁREA DE IMPLANTAÇÃO	ÁREA DE IMPLANTAÇÃO
1.000	1.000	1.000	1.000
2.000	2.000	2.000	2.000
3.000	3.000	3.000	3.000

MAPA DE EQUIPAMENTOS

TIPO	QUANTIDADE	VALOR UNITÁRIO	VALOR TOTAL
1	10	100	1000
2	5	200	1000
3	3	300	900
4	2	400	800
5	1	500	500

ÁREA DE IMPLANTAÇÃO

ÁREA DE IMPLANTAÇÃO	ÁREA DE IMPLANTAÇÃO	ÁREA DE IMPLANTAÇÃO	ÁREA DE IMPLANTAÇÃO
1.000	1.000	1.000	1.000
2.000	2.000	2.000	2.000
3.000	3.000	3.000	3.000




ALVENARIA A SER DEBOLIDA
 ALVENARIA A SER CONSTRUÍDA
 A PERMANECER

Carlos Magno L. F. Júnior
 Engenheiro Civil
 CREA-CE Nº 061737708-1
 (85) 9 9793.5033

SECRETARIA DE OBRAS
 SECRETARIA MUNICIPAL DE SAÚDE
 SECRETARIA MUNICIPAL DE PLANEJAMENTO E FINANÇAS
 SECRETARIA MUNICIPAL DE EDUCAÇÃO

COMISSÃO DE LICITAÇÃO
 SECRETARIA MUNICIPAL DE SAÚDE
 SECRETARIA MUNICIPAL DE PLANEJAMENTO E FINANÇAS

01 PLANTA EXISTENTE
 ESCALA 1/50

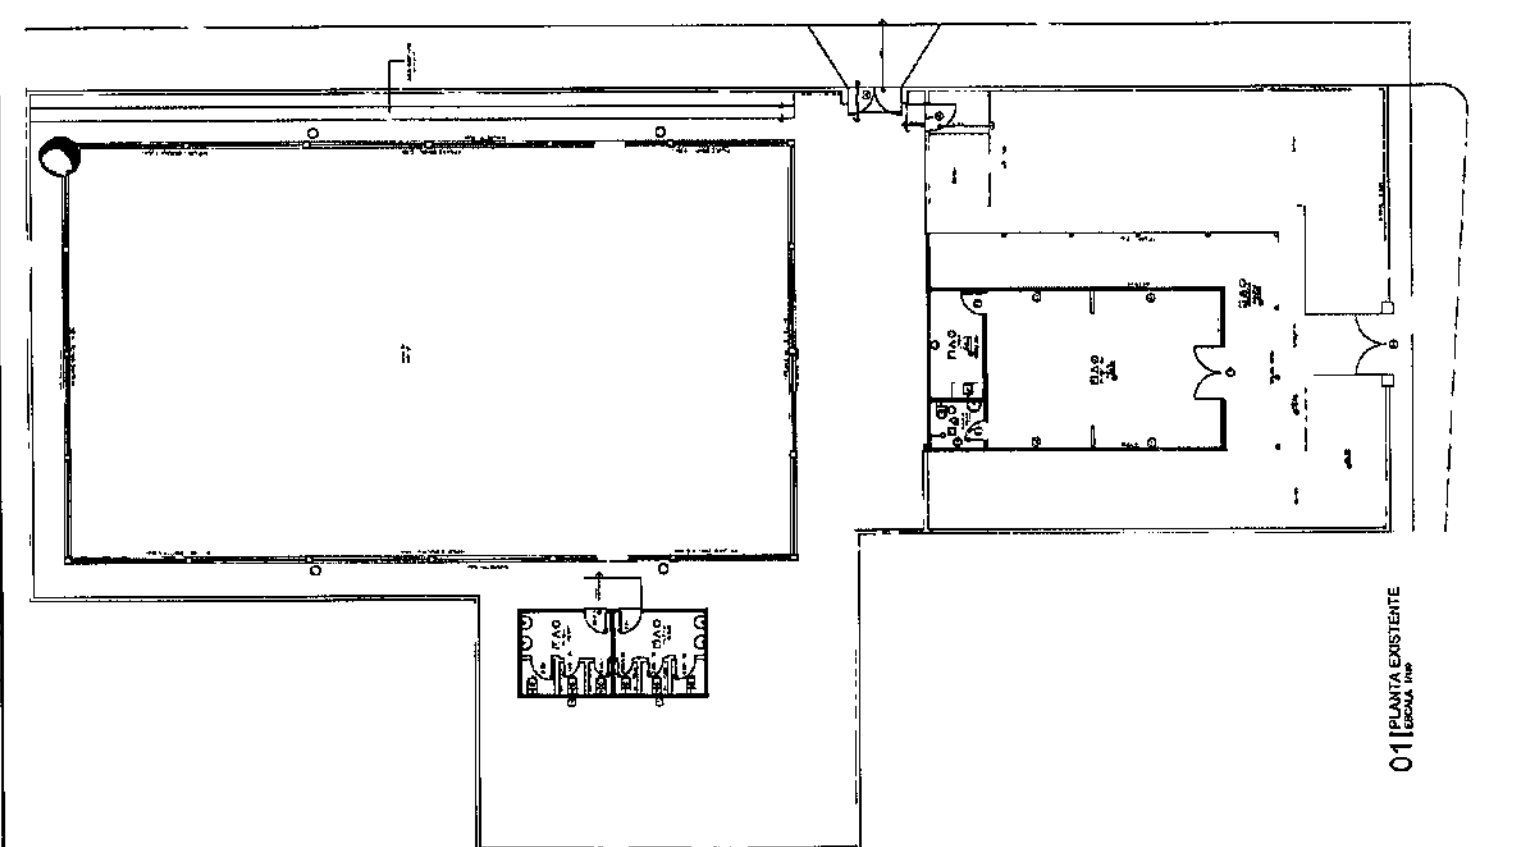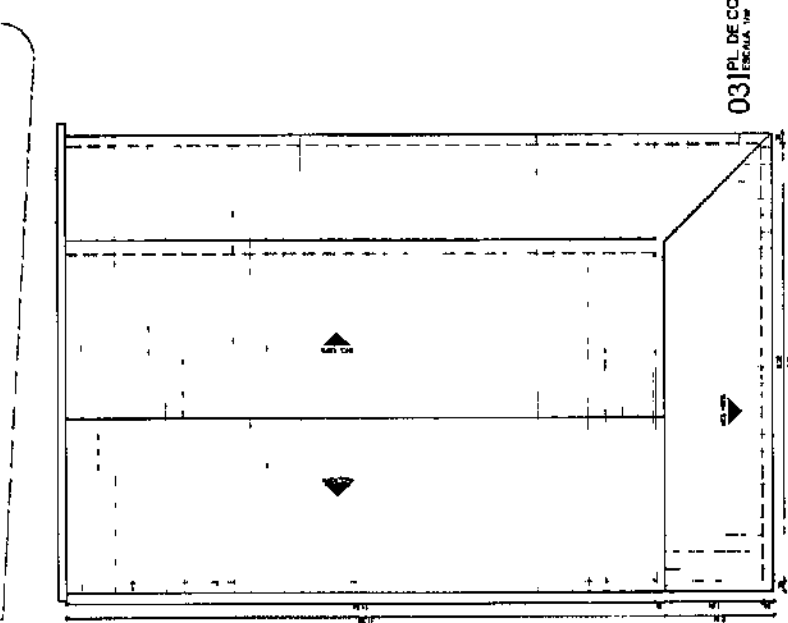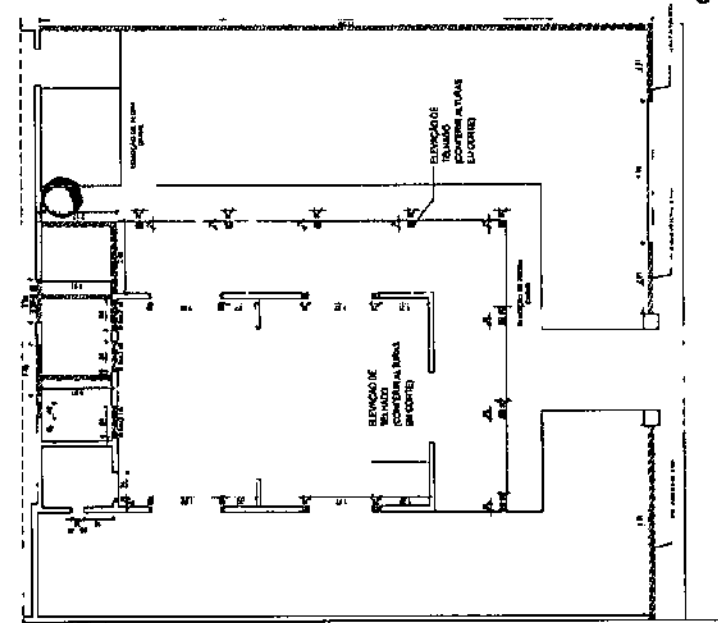

03 PLANTA EXISTENTE
ESCALA 1/50

02 PLANTA DE REFORMA
ESCALA 1/50

01 PLANTA EXISTENTE
ESCALA 1/50

ARQUITETOS

01 04

SECRETARIA DE OBRAS
 SERVIÇOS DE PROJETOS
 SERVIÇOS DE PROJETOS
 SERVIÇOS DE PROJETOS
 SERVIÇOS DE PROJETOS

ESPECIFICAÇÕES
 1. PAVIMENTO
 2. PAREDES
 3. TETO

1. PAVIMENTO
 1.1. PAVIMENTO DE CIMENTO
 1.2. PAVIMENTO DE CIMENTO
 1.3. PAVIMENTO DE CIMENTO

QUANTIDADE MENSAL
 ANÁLISE DE CUSTOS
 ANÁLISE DE CUSTOS

ITEM	QUANTIDADE	UNIDADE	VALOR UNITÁRIO	VALOR TOTAL
1	100	m ²	10,00	1.000,00
2	200	m ²	20,00	4.000,00
3	300	m ²	30,00	9.000,00

MAPA DE EXATIDÃO

ITEM	QUANTIDADE	UNIDADE	VALOR UNITÁRIO	VALOR TOTAL
1	100	m ²	10,00	1.000,00
2	200	m ²	20,00	4.000,00
3	300	m ²	30,00	9.000,00


NOTA
 1. O PROJETO É DE RESPONSABILIDADE DO PROJETISTA, QUE SE RESPONSABILIZA POR SUAS ATIVIDADES.
 2. O PROJETO É DE RESPONSABILIDADE DO PROJETISTA, QUE SE RESPONSABILIZA POR SUAS ATIVIDADES.

Carlos Magno L. F. Júnior
 Engenharia Civil
 CREA-CE: Nº 161737704
 (85) 9 9793.6033


SECRETARIA DE OBRAS
 SERVIÇOS DE PROJETOS
 SERVIÇOS DE PROJETOS
 SERVIÇOS DE PROJETOS

COMISSÃO DE LICITAÇÃO
 SECRETARIA DE OBRAS
 SERVIÇOS DE PROJETOS
 SERVIÇOS DE PROJETOS

ARGUTIONICO
 03 04

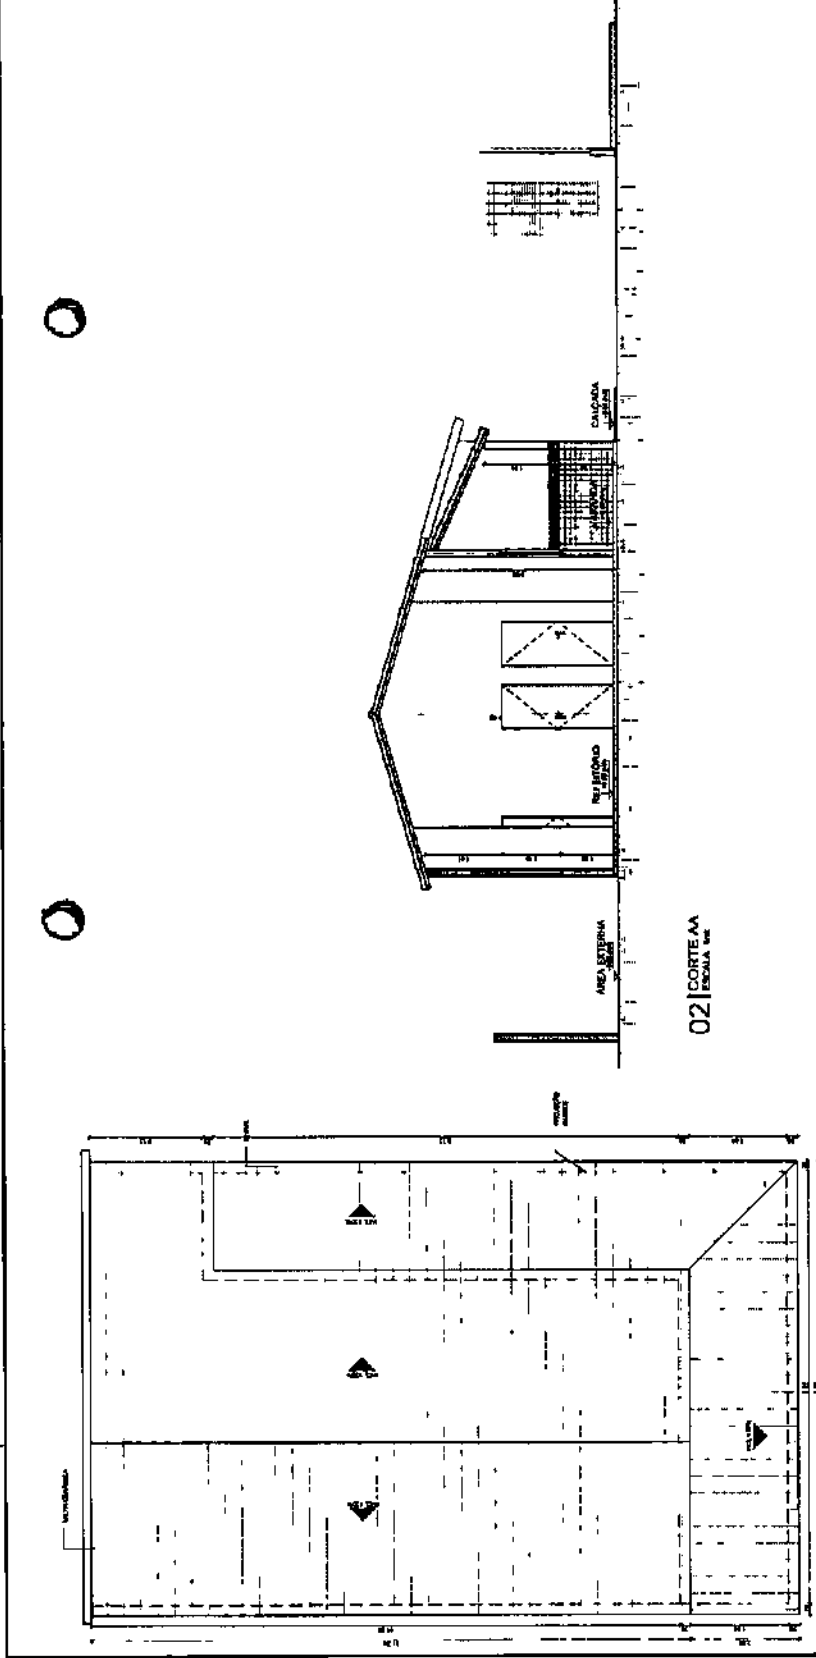

01 PLANTA DE COBERTA
 ESCALA 1:50

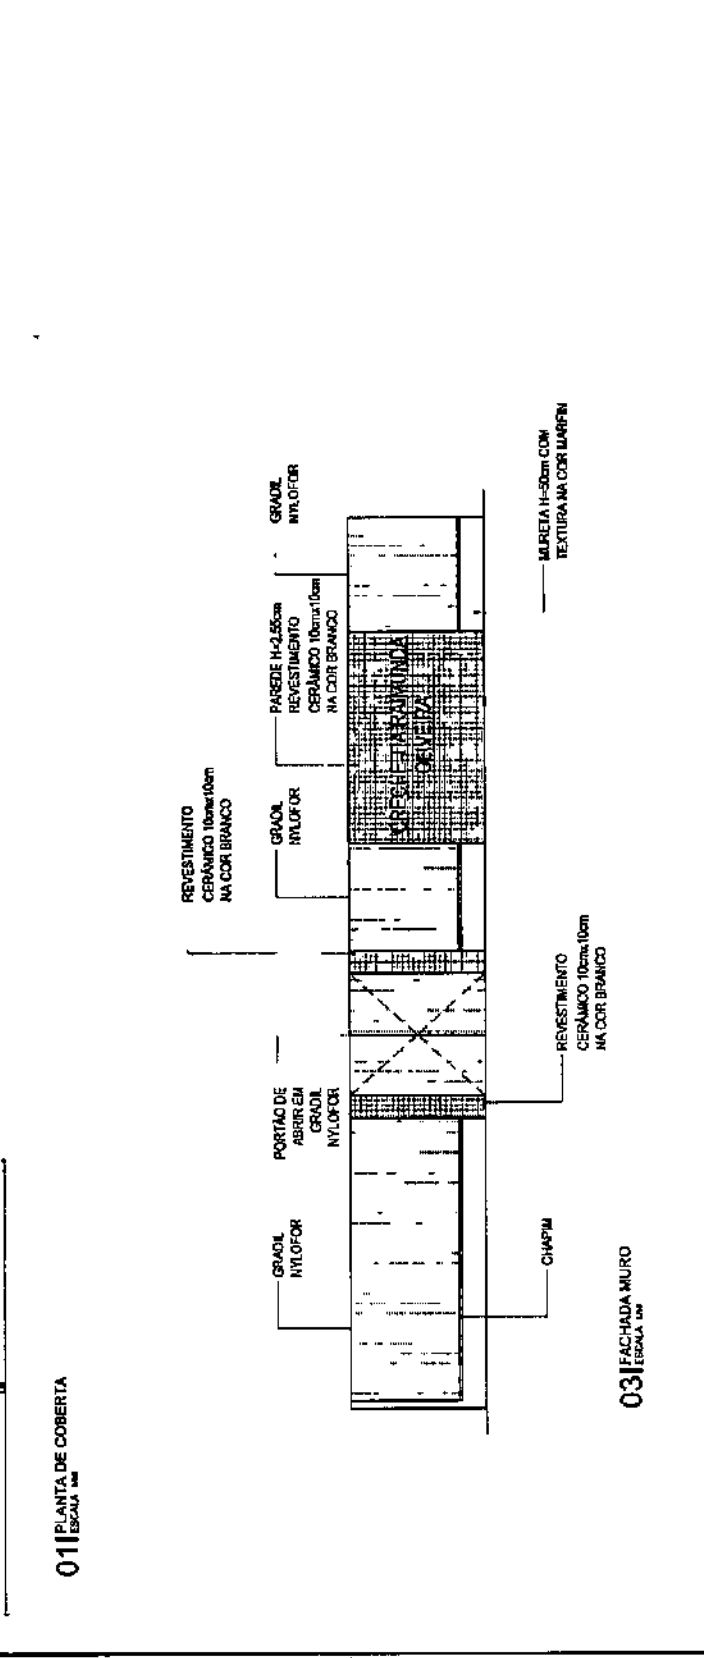

03 FACHADA MURO
 ESCALA 1:50



ESTADO DO CEARÁ
MUNICÍPIO DE CASCAVEL
COMISSÃO PERMANENTE DE LICITAÇÃO

(PAPEL TIMBRADO DA PROPONENTE)
ANEXO II - MODELO DE APRESENTAÇÃO DE PROPOSTA

À
Comissão Permanente de Licitação (CPL)
Cascavel-Ceará.

Ref.: TOMADA DE PREÇOS Nº _____.

Prezados Senhores,

Apresentamos a V.Sas. nossa proposta para execução dos serviços objeto do Edital de Tomada de Preços Nº _____ pelo preço global de R\$ _____ (_____), referente ao OBJETO: _____.

Prazo de Início dos Serviços: 05 (CINCO) DIAS ÚTEIS, a contar da emissão de Ordem de Serviço.

Prazo de Execução dos Serviços: _____ (_____) DIAS, contados da assinatura da ordem de serviço.

Observações:

- O licitante declara que tem o pleno conhecimento, aceitação e cumprirá todas as obrigações contidas no anexo I – Projeto Básico deste edital.
- Independente de declaração expressa fica subentendida que no valor proposto estão incluídas todas as despesas necessárias à execução dos serviços, inclusive as relacionadas com:
 - Materiais, equipamentos e mão-de-obra;
 - Carga, transporte, descarga e montagem;
 - Salários, encargos sociais, trabalhistas, previdenciários e outros;
 - Tributos, taxas e tarifas, emolumentos, licenças, alvarás, multas e/ou qualquer infrações;
 - Seguros em geral, bem como encargos decorrentes de fenômenos da natureza, da infortunística e de responsabilidade civil para quaisquer danos e prejuízos causados à Contratante e/ou a terceiros, gerados direta ou indiretamente pela execução das obras e/ou serviços;

Caso nos seja adjudicado o objeto da presente licitação, nos comprometemos a assinar o Contrato no prazo determinado no documento de convocação, indicando para esse fim o Sr. _____, Carteira de Identidade nº. _____ expedida em __/__/__, Órgão Expedidor _____ e CPF nº _____, como representante legal desta empresa.

Informamos que o prazo de validade da nossa proposta é de 60 (sessenta) dias, a contar da data de abertura da licitação.



**ESTADO DO CEARÁ
MUNICÍPIO DE CASCAVEL
COMISSÃO PERMANENTE DE LICITAÇÃO**

Finalizando, declaramos que estamos de pleno acordo com todas as condições estabelecidas no Edital da licitação e seus anexos.

Local/Data:, de de

Assinatura Proponente
Carimbo da empresa/Assinatura do responsável legal



**ESTADO DO CEARÁ
MUNICÍPIO DE CASCAVEL
COMISSÃO PERMANENTE DE LICITAÇÃO**

ANEXO III - MINUTA DE CONTRATO

**TERMO DE CONTRATO QUE ENTRE SI FAZEM O
MUNICÍPIO DE CASCAVEL, ATRAVÉS DA
SECRETARIA DE, COM _____, NAS
CONDIÇÕES ABAIXO PACTUADAS:**

O **MUNICÍPIO DE CASCAVEL - CE**, pessoa jurídica de direito público interno, inscrita no CNPJ/MF sob o nº 07.589.369/0001-20, com sede Av. Chanceler Edson Queiroz, 2650, Bairro Rio Novo, Cascavel, Estado do Ceará, através da Secretaria..... neste ato representado(a) por seu(sua) Ordenador(a) de Despesas, Sr. portador(a) do CPF nº....., doravante denominada de **CONTRATANTE**, e, do outro lado, com endereço à, inscrita no CPF/CNPJ sob o nº, representado(a) por, portador do CPF nº, ao fim assinado, doravante denominada de **CONTRATADA**, de acordo com o Edital de TOMADA DE PREÇOS nº ___/2022/TP, em conformidade com o que preceitua a Lei Federal nº 8.666/93 e suas alterações posteriores, sujeitando-se os contratantes às suas normas e às cláusulas e condições a seguir ajustadas:

CLÁUSULA PRIMEIRA - DA FUNDAMENTAÇÃO LEGAL E REGIME DE EXECUÇÃO

1.1 - Fundamenta-se este contrato na Tomada de Preços nº ___/2022/TP, devidamente homologada pela autoridade competente, ao fim assinado e a proposta da Contratada, tudo parte integrante deste Termo Contratual, independente de transcrição, na Lei nº 8.666/93 e suas alterações posteriores.

1.2 - A execução do presente contrato será indireta e regrada sob regime de empreitada por preço unitário, na forma do Art. 10, inciso II, alínea "b", da Lei 8.666/93.

CLÁUSULA SEGUNDA - DO OBJETO

2.1- O presente contrato tem por objeto a

CLÁUSULA TERCEIRA - DO VALOR E DA FONTE DE RECURSOS E

3.1. O valor global da presente avença é de R\$ ____ (_____). O pagamento será efetuado de acordo com as medições certificadas pela fiscalização.

3.2. As despesas decorrentes da contratação correrão por conta da dotação orçamentária:

UNIDADE ADMINISTRATIVA	DOTAÇÃO ORÇAMENTÁRIA	ELEMENTO DE DESPESA

3.3. Regime de execução: empreitada por preço unitário.

CLÁUSULA QUARTA - DO PRAZO DE EXECUÇÃO DOS SERVIÇOS E VIGÊNCIA CONTRATUAL E DA GARANTIA DA OBRA



ESTADO DO CEARÁ
MUNICÍPIO DE CASCAVEL
COMISSÃO PERMANENTE DE LICITAÇÃO

10.1- Os serviços objeto desta licitação deverá ser executados e concluídos no prazo de até XX (XXXXX) dias, contados a partir do recebimento da ordem de serviço, podendo ser prorrogado nos termos da Lei 8.666/93 e suas alterações.

10.2- O contrato terá um prazo de vigência a partir da data de sua assinatura pelo período que corresponder ao prazo de execução conforme cronograma físico financeiro, podendo ser prorrogado nos casos e formas previstos na Lei nº 8.666, de 21 de junho de 1993 e alterações posteriores.

10.3- Os pedidos de prorrogação deverão se fazer acompanhar de um relatório circunstanciado e do novo cronograma físico-financeiro adaptado às novas condições propostas. Esses pedidos serão analisados e julgados pela fiscalização da SECRETARIA DA EDUCAÇÃO.

10.4- Os pedidos de prorrogação de prazos serão dirigidos a SECRETARIA DA EDUCAÇÃO, até 10 (dez) dias antes da data do término do prazo contratual. (Acórdão 2569/2010-Primeira Câmara | Relator: MARCOS BEMQUERER).

10.5- Os atrasos ocasionados por motivo de força maior ou caso fortuito, desde que notificados no prazo de 48 (quarenta e oito) horas e aceitos pela SECRETARIA DA EDUCAÇÃO, não serão considerados como inadimplemento contratual.

CLÁUSULA QUINTA - DA GARANTIA DA OBRA

5.1. O objeto do presente edital tem garantia de 05 anos, consoante dispõe o art. 618 do Novo Código Civil Brasileiro, quanto a vícios ocultos ou defeitos da coisa, ficando a Contratada responsável por todos os encargos decorrentes, sem prejuízo das demais ações e procedimentos cabíveis.

CLÁUSULA SEXTA - DOS PREÇOS E DO REAJUSTAMENTO

6.1. Os preços são fixos e irrevogáveis pelo período de 12 (doze) meses da apresentação da proposta comercial. Após os 12 (doze) meses os preços contratuais serão reajustados, tomando-se por base a data da apresentação da proposta, pela variação da variação do Índice INCC-obras rodoviárias, constante da revista "CONJUNTURA ECONÔMICA", editada pela Fundação Getúlio Vargas.

6.1.1. No cálculo dos reajustes se utilizará a seguinte fórmula:

$$R = V \left[\frac{I - I_0}{I_0} \right]$$

Onde:

R = Valor do reajuste procurado;

V = Valor contratual dos serviços a serem reajustados;

I₀ = Índice inicial – correspondente ao mês da entrega da proposta;

I = Índice final – correspondente ao mês de aniversário anual da proposta.

6.1.2 A aplicação do reajuste se fará a partir do 13º mês após a data-limite da apresentação da proposta de preços, sendo que o seu valor percentual (calculado com a aplicação da fórmula acima) se manterá fixo por 12 meses, e assim sucessivamente a cada 12 meses.

6.1.3 A data base de referência da proposta de preços será a data de apresentação da proposta de preços, e os possíveis reajustes, calculados a partir desta.

6.2. Na hipótese de sobrevirem fatos imprevisíveis, ou previsíveis porém de consequências incalculáveis, retardadores ou impeditivos da execução do ajustado, ou ainda, em caso de força maior, caso fortuito ou fato do príncipe, configurando área econômica extraordinária e



ESTADO DO CEARÁ
MUNICÍPIO DE CASCAVEL
COMISSÃO PERMANENTE DE LICITAÇÃO

extracontratual, poderá, mediante procedimento administrativo onde reste demonstrada tal situação, e antes de recebida a ordem de compra, ser restabelecida a relação que as partes pactuaram inicialmente entre os encargos do contratado e a retribuição da Administração para a justa remuneração do fornecimento, objetivando a manutenção do equilíbrio econômico-financeiro inicial do contrato, na forma do artigo 65, II, "d" da Lei Federal n.º 8.666/93, alterada e consolidada.

CLÁUSULA SÉTIMA - DAS MEDIÇÕES E CONDIÇÕES DE PAGAMENTO

7.1. A Contratada deverá utilizar na execução dos serviços, funcionários contratados ou terceirizados, bem como equipamentos de sua propriedade, sendo vedada a utilização de funcionários (servidores ou terceirizados da Prefeitura Municipal de Cascavel), e equipamentos de propriedade da PMC.

DOS SERVIÇOS

7.1.1 - DA EXECUÇÃO DOS SERVIÇOS

7.1.2. Os serviços serão executados de acordo com a determinação / orientação da fiscalização da SECRETARIA DA EDUCAÇÃO, seguindo sempre o Orçamento previamente autorizado pela Contratante e em estrita obediência ao Caderno de Encargos e as exigências da Ordem de Serviço específica.

7.2- QUANTIDADE DE SERVIÇOS

7.2.1. Cada ordem de serviços específica explicitará os serviços a serem executados, especificando-os e quantificando-os em Planilha Orçamentária que servirá de base para as medições.

7.3- MEDIÇÃO E FORMA DE PAGAMENTO DOS SERVIÇOS

7.3.1 - Medição dos Serviços

Os serviços serão quinzenalmente medidos pela fiscalização.

7.3.1.1 - Os preços unitários serão os constantes da proposta de preços da empresa vencedora da licitação.

7.3.2 - Forma de Pagamento

7.3.2.1 - A SECRETARIA DA EDUCAÇÃO pagará à contratada, pelos serviços contratados e efetivamente executados, os preços integrantes da proposta aprovada, ressalvada a incidência de reajustamento. Fica expressamente estabelecido que no preço global estão incluídos todos os custos diretos e indiretos para a execução dos serviços, de acordo com as condições previstas neste Edital e demais documentos da licitação, constituindo assim sua única remuneração pelos trabalhos contratados e executados.

7.3.2.2 - Não haverá em hipótese algum adiantamento de pagamento por serviços não executados.

7.4. A Nota Fiscal/Fatura deverá estar devidamente acompanhada das respectivas comprovações de regularidade para com os encargos previdenciários, trabalhistas e fiscais;

7.4.1. O pagamento fica condicionado, à satisfação de todas as condições estabelecidas em contrato e da comprovação de regularidade para com os encargos previdenciários, trabalhistas e fiscais;

7.5. Deverá vir acompanhada a fatura da nota fiscal os seguintes documentos:

- a) Prova de regularidade fiscal perante a Fazenda Nacional será efetuada mediante apresentação de certidão expedida conjuntamente pela Secretaria da Receita Federal do Brasil (RFB) e pela Procuradoria-Geral da Fazenda Nacional (PGFN), referente a todos



ESTADO DO CEARÁ
MUNICÍPIO DE CASCAVEL
COMISSÃO PERMANENTE DE LICITAÇÃO

os créditos tributários federais e à Dívida Ativa da União (DAU) por elas administrados, na forma da Portaria Conjunta RFB/PGFN nº 1.751, de 2 de outubro de 2014;

b). Prova de situação regular perante o Fundo de Garantia por Tempo de Serviço – FGTS, através de apresentação do CRF – Certificado de Regularidade do FGTS;

c). A comprovação de regularidade para com a Fazenda Estadual deverá ser feita através de Certidão Negativa de Débitos inscritos na Dívida Ativa Estadual;

d). A comprovação de regularidade para com a Fazenda Municipal deverá ser feita através de Certidão Negativa de Débitos inscritos na Dívida Ativa Municipal;

e). Certidão Negativa de Débitos Trabalhistas; Prova de inexistência de débitos inadimplidos perante a Justiça do Trabalho, mediante a apresentação de Certidão Negativa.

7.6. Constatando-se, a situação de irregularidade da contratada, será providenciada sua notificação, por escrito, para que, no prazo de 5 (cinco) dias úteis, regularize sua situação ou, no mesmo prazo, apresente sua defesa. O prazo poderá ser prorrogado uma vez, por igual período, a critério da contratante.

7.7. Não havendo regularização ou sendo a defesa considerada improcedente, a contratante deverá comunicar aos órgãos responsáveis pela fiscalização da regularidade fiscal quanto à inadimplência da contratada, bem como quanto à existência de pagamento a ser efetuado, para que sejam acionados os meios pertinentes e necessários para garantir o recebimento de seus créditos.

7.8. Persistindo a irregularidade, a contratante deverá adotar as medidas necessárias à rescisão contratual nos autos do processo administrativo correspondente, assegurada à contratada a ampla defesa.

7.9. Havendo a efetiva execução do objeto, os pagamentos serão realizados normalmente, até que se decida pela rescisão do contrato, caso a contratada não regularize sua situação junto a regularidade fiscal.

7.10. Será rescindido o contrato em execução com a contratada inadimplente, salvo por motivo de economicidade, segurança nacional ou outro de interesse público de alta relevância, devidamente justificado, em qualquer caso, pela máxima autoridade da contratante.

7.11. Quando do pagamento, será efetuada a retenção tributária prevista na legislação aplicável.

7.12. A Contratada regularmente optante pelo Simples Nacional, nos termos da Lei Complementar nº 123, de 2006, não sofrerá a retenção tributária quanto aos impostos e contribuições abrangidos por aquele regime. No entanto, o pagamento ficará condicionado à apresentação de comprovação, por meio de documento oficial, de que faz jus ao tratamento tributário favorecido previsto na referida Lei Complementar.

CLÁUSULA OITAVA - DO RECEBIMENTO DA OBRA

8.1. O recebimento da obra dar-se-á, provisoriamente, depois de concluída a etapa do serviço/obra e mediante comunicação escrita da Contratada, pela sua equipe de fiscalização, mediante termo circunstanciado, assinado pelas partes, em até 15 (quinze) dias da comunicação escrita da Contratada e, definitivamente, pela Fiscalização da Engenharia da SECRETARIA MUNICIPAL DE OBRAS, mediante lavratura de Termo de Verificação e Aceitação Definitiva, assinado pelas partes, em até 30 (dias) dias, contados da data do recebimento provisório.



ESTADO DO CEARÁ
MUNICÍPIO DE CASCAVEL
COMISSÃO PERMANENTE DE LICITAÇÃO

Parágrafo único - O recebimento provisório ou definitivo não exclui a responsabilidade civil pela solidez e segurança da obra ou do serviço, dentro dos limites estabelecidos pela lei civil.

CLÁUSULA NONA - DA RESPONSABILIDADE CIVIL

9.1. A Contratada é responsável pelos danos causados diretamente ao MUNICÍPIO DE CASCAVEL ou a terceiros, decorrente de sua culpa ou dolo na execução do contrato, não excluindo ou reduzindo essa responsabilidade a fiscalização ou o acompanhamento pelo Contratante.

Parágrafo único - A Contratada, executado o objeto contratual, responderá pela solidez e segurança da obra, objeto do presente contrato, nos termos da lei civil, sem restrições.

CLÁUSULA DÉCIMA - DA GARANTIA DA OBRA

10.1. O objeto do presente edital tem garantia de 05 anos, consoante dispõe o art. 618 do Novo Código Civil Brasileiro, quanto a vícios ocultos ou defeitos da coisa, ficando a Contratada responsável por todos os encargos decorrentes, sem prejuízo das demais ações e procedimentos cabíveis.

CLÁUSULA DÉCIMA PRIMEIRA - DO ACOMPANHAMENTO E FISCALIZAÇÃO DA EXECUÇÃO DO CONTRATO

11.1. A execução do contrato será acompanhada pelo Contratante, por meio da Fiscalização de Engenharia da SECRETARIA MUNICIPAL DE OBRAS, que exercerá ampla e irrestrita fiscalização da obra, a qualquer hora, em toda a área abrangida pela construção, determinando o que for necessário à regularização das faltas ou defeitos observados, inclusive quanto às obrigações da Contratada.

11.2. As vistorias efetuadas pelo Contratante deverão ser acompanhadas pelo engenheiro responsável pela obra, sendo registradas em documento diário próprio, pelo fiscal da contratante e pelo engenheiro responsável pela obra.

11.3. No caso de alguns dos serviços não estarem em conformidade com o contrato, a Fiscalização da Engenharia da SECRETARIA MUNICIPAL DE OBRAS impugnará as respectivas etapas, discriminando por meio de termo as falhas ou irregularidades encontradas, ficando a Contratada, com o termo, cientificada das irregularidades apontadas e de que estará, conforme o caso, passível das sanções cabíveis. À Contratada caberá sanar as falhas apontadas, submetendo posteriormente as etapas impugnadas à nova verificação da Fiscalização da Engenharia da SECRETARIA MUNICIPAL DE OBRAS.

11.4. Todas as comunicações/ordens de serviço entre a Fiscalização e a Contratada serão transmitidas por escrito, visadas pelas partes, fotocopiadas para arquivamento no canteiro de obras.

11.5. A Contratada deverá facilitar à Fiscalização a vistoria das obras e serviços pactuados, bem como a verificação de materiais/equipamentos destinados à empreitada, em oficinas, depósitos, armazéns ou dependências onde se encontrem, mesmo que de propriedade de terceiros.

11.6. À Fiscalização é assegurado o direito de ordenar a suspensão das obras e serviços, sem prejuízo das penalidades a que ficar sujeita a Contratada e sem que esta tenha direito à indenização, no caso de não ser atendida, dentro de 48 (quarenta e oito) horas, a contar da entrega da ordem de serviço correspondente, qualquer reclamação sofre defeito em serviço executado ou em material/equipamento adquirido.



ESTADO DO CEARÁ
MUNICÍPIO DE CASCAVEL
COMISSÃO PERMANENTE DE LICITAÇÃO

11.7. Qualquer alteração do projeto e memorial descritivo deverá ser devidamente justificada e aprovada pela autoridade superior.

11.8. A Contratada deverá destacar um engenheiro civil, com experiência comprovada compatível com a obra ora contratada e de seu quadro de profissionais. Deverá, ainda, indicar o seu nome e número da inscrição junto ao CREA. Este engenheiro ficará à disposição da obra, por ela responsabilizar-se-á e terá atribuição de acompanhamento técnico de todos os serviços. O nome desse profissional constará da Anotação de Responsabilidade Técnica (ART) relativa à obra objeto deste contrato.

11.9. A Contratada deverá submeter à Contratante a relação dos profissionais credenciados a prestar os serviços, inclusive um mestre de obra de seu quadro de profissionais com vasta experiência em edificações compatíveis com o objeto contratado (este deverá permanecer na obra, diariamente, durante toda a execução). Deverá, ainda, discriminar a função que exercem, obrigando-se, ainda, a atender, no prazo de 48 (quarenta e oito) horas, eventual solicitação para afastar da obra qualquer empregado cuja permanência seja julgada, pelo Contratante, prejudicial ao fiel cumprimento deste contrato.

11.10. É admitida a substituição de profissionais por outros profissionais com formação equivalente desde que aprovada pelo Contratante.

11.11. A fiscalização será exercida no interesse do Contratante e não exclui nem reduz a responsabilidade da Contratada, inclusive perante terceiros, por quaisquer irregularidades, e, na sua ocorrência, não implica corresponsabilidade do Contratante.

CLÁUSULA DÉCIMA SEGUNDA - DAS OBRIGAÇÕES DA CONTRATANTE

12.1. A Contratante se obriga a proporcionar à Contratada todas as condições necessárias ao pleno cumprimento das obrigações decorrentes do Termo Contratual, consoante estabelece a Lei nº 8.666/93 e suas alterações posteriores;

12.2. Promover por meio de seu representante, o acompanhamento e a fiscalização dos serviços, sob os aspectos quantitativo e qualitativo, anotando em registro próprio as falhas detectadas e comunicando à Contratada as ocorrências de quaisquer fatos que, a seu critério, exijam medidas corretivas por parte daquela;

12.3. Comunicar à Contratada toda e qualquer ocorrência relacionada com a execução do objeto contratual, diligenciando nos casos que exigem providências corretivas;

12.4. Providenciar os pagamentos à Contratada à vista das Notas Fiscais /Faturas devidamente atestadas pelo Setor Competente.

CLÁUSULA DÉCIMA TERCEIRA - DAS OBRIGAÇÕES DA CONTRATADA

13.1- Executar o objeto do Contrato de conformidade com as condições e prazos estabelecidos nesta TOMADA DE PREÇOS, no Termo Contratual e na proposta vencedora do certame;

13.2- Manter durante toda a execução do objeto contratual, em compatibilidade com as obrigações assumidas, todas as condições de habilitação e qualificação exigidas na Lei de Licitações;

13.3- Utilizar profissionais devidamente habilitados;

13.4 - Substituir os profissionais nos casos de impedimentos fortuitos, de maneira que não se prejudiquem o bom andamento e a boa prestação dos serviços;

13.5- Facilitar a ação da fiscalização na inspeção dos serviços, prestando, prontamente, os esclarecimentos que forem solicitados pela CONTRATANTE;



ESTADO DO CEARÁ
MUNICÍPIO DE CASCAVEL
COMISSÃO PERMANENTE DE LICITAÇÃO

13.6- Responder perante a Prefeitura Municipal de CASCAVEL, mesmo no caso de ausência ou omissão da fiscalização, indenizando-a devidamente por quaisquer atos ou fatos lesivos aos seus interesses, que possam interferir na execução do contrato, quer sejam eles praticados por empregados, prepostos ou mandatários seus. A responsabilidade se estenderá a danos causados a terceiros, devendo a CONTRATADA adotar medidas preventivas contra esses danos, com fiel observância das normas emanadas das autoridades competentes e das disposições legais vigentes;

13.7- Responder, perante as leis vigentes, pelo sigilo dos documentos manuseados, sendo que a CONTRATADA não deverá, mesmo após o término do contrato, sem consentimento prévio, por escrito, da CONTRATANTE, fazer uso de quaisquer documentos ou informações especificadas no parágrafo anterior, a não ser para fins de execução do contrato;

13.8- Providenciar a imediata correção das deficiências e/ ou irregularidades apontadas pela CONTRATANTE;

13.9- Pagar seus empregados no prazo previsto em lei, sendo, também, de sua responsabilidade o pagamento de todos os tributos que, direta ou indiretamente, incidam sobre a prestação dos serviços contratados inclusive as contribuições previdenciárias fiscais e parafiscais, FGTS, PIS, emolumentos, seguros de acidentes de trabalho, etc, ficando excluída qualquer solidariedade da Prefeitura Municipal de CASCAVEL por eventuais autuações administrativas e/ou judiciais uma vez que a inadimplência da CONTRATADA, com referência às suas obrigações, não se transfere a Prefeitura Municipal de CASCAVEL;

13.10- Disponibilizar, a qualquer tempo, toda documentação referente ao pagamento dos tributos, seguros, encargos sociais, trabalhistas e previdenciários relacionados com o objeto do CONTRATO;

13.11- Responder, pecuniariamente, por todos os danos e/ou prejuízos que forem causados à União, Estado, Município ou terceiros, decorrentes da prestação dos serviços;

13.12- Respeitar as normas de segurança e medicina do trabalho, previstas na Consolidação das Leis do Trabalho e legislação pertinente;

13.13- Responsabilizar-se pela adoção das medidas necessárias à proteção ambiental e às precauções para evitar a ocorrência de danos ao Município e a terceiros, observando o disposto na legislação federal, estadual e municipal em vigor, inclusive a Lei nº 9.605, publicada no D.O.U. de 13/02/98;

13.14- Responsabilizar-se perante os órgãos e representantes do Poder Público e terceiros por eventuais danos ao Município causados por ação ou omissão sua, de seus empregados, prepostos ou contratados;

13.15- A CONTRATADA estará obrigada ainda a satisfazer aos requisitos e atender a todas as exigências e condições a seguir estabelecidas:

- a) Prestar os serviços de acordo com o edital e seus anexos, projetos e as Normas da ABNT.
- b) Atender às normas da Associação Brasileira de Normas Técnicas (ABNT) e demais normas internacionais pertinentes ao objeto contratado;
- c) Responsabilizar-se pela conformidade, adequação, desempenho e qualidade dos serviços e bens, bem como de cada material, matéria-prima ou componente individualmente considerado, mesmo que não sejam de sua fabricação, garantindo seu perfeito desempenho;
- d) Registrar o Contrato decorrente desta licitação no CREA, na forma da Lei, e apresentar o comprovante de "Anotação de Responsabilidade Técnica - ART" correspondente, antes da



ESTADO DO CEARÁ
MUNICÍPIO DE CASCAVEL
COMISSÃO PERMANENTE DE LICITAÇÃO

apresentação da primeira fatura, perante a Prefeitura Municipal de CASCAVEL, sob pena de retardar o processo de pagamento;

13.16- Em se tratando de empresa de outro estado, empresa vencedora da licitação, deve solicitar ao CREA/CE o visto para prestação de serviços, caso ainda não o tenha, em conformidade com o art. 5º da Resolução n.º 413 do CONFEA, de 27 de junho de 1997.

13.17.- A CONTRATADA fica obrigada a aceitar, nas mesmas condições contratuais, acréscimos ou supressões no quantitativo do objeto contratado, até o limite de 25% (vinte e cinco por cento) do valor inicial atualizado do Contrato, conforme o disposto no § 1º, art. 65, da Lei nº 8.666/93 e suas alterações posteriores.

CLÁUSULA DÉCIMA QUARTA – DAS SANÇÕES ADMINISTRATIVAS

14.1. A contratada sujeitar-se-á, ainda, no caso de inexecução total ou parcial do Contrato:

- a) Advertência;
- b) Multa de 20% (vinte por cento) na forma prevista no edital;
- c) Suspensão temporária de participação em licitação e impedimento de contratar com a Administração Municipal por prazo não superior a 2 (dois) anos;
- e) Declaração de inidoneidade para licitar ou contratar com a Administração Pública enquanto perdurar os motivos determinantes da punição ou até que seja promovida a reabilitação da Contratada, que será concedida sempre que esta ressarcir a Contratante pelos prejuízos resultantes e após decorrido o prazo da sanção aplicada com base no item anterior.

14.2. A Contratada sujeitar-se-á, em caso de inadimplemento de suas obrigações, sem prejuízo de outras sanções legais e da responsabilidade civil e criminal, às seguintes multas, que serão aplicadas de modo cumulativo, independente de seu número, com base nas violações praticadas durante a execução desse contrato:

I - 0,05% (cinco centésimos por cento) sobre o valor da etapa, por dia que esta exceder o prazo de entrega previsto no cronograma físico, salvo quanto ao último prazo parcial, cuja multa será compreendida na penalidade por inobservância do prazo global;

II - 0,1% (um décimo por cento) do valor do contrato, por dia que exceder ao prazo sem que os serviços estejam concluídos;

III - 20% (vinte por cento) do valor total do Contrato, na hipótese de rescisão do Contrato por culpa da Contratada, sem prejuízos de outras penalidades previstas em lei;

IV - 0,0001% (um décimo milésimo por cento) sobre o valor global do Contrato por descumprimento às recomendações estabelecidas neste Edital ou no Contrato, conforme o caso;

V - 10% (dez por cento) do valor global do Contrato, se a Contratada transferir a execução dos serviços a terceiros, no todo ou em parte, sem prévia autorização escrita da Secretaria;

VI - 5% (cinco por cento) sobre o valor do Contrato, se a Contratada deixar de atender às recomendações de ordem técnica emitidas pela ADMINISTRAÇÃO MUNICIPAL.

14.3. Também ficam sujeitas às penalidades do art. 87, III e IV da Lei nº 8.666, de 1993, as empresas ou profissionais que:

- a) tenham sofrido condenação definitiva por praticar, por meio dolosos, fraude fiscal no recolhimento de quaisquer tributos;
- b) tenham praticado atos ilícitos visando a frustrar os objetivos da licitação;
- c) demonstrem não possuir idoneidade para contratar com a Administração em virtude de atos ilícitos praticados.



ESTADO DO CEARÁ
MUNICÍPIO DE CASCAVEL
COMISSÃO PERMANENTE DE LICITAÇÃO

14.4. A aplicação de qualquer das penalidades previstas realizar-se-á em processo administrativo que assegurará o contraditório e a ampla defesa à Contratada, observando-se o procedimento previsto na Lei nº 8.666, de 1993, e subsidiariamente a Lei nº 9.784, de 1999.

14.5. As multas devidas e/ou prejuízos causados à Contratante serão deduzidos dos valores a serem pagos, ou recolhidos em favor do Município, ou deduzidos da garantia, ou ainda, quando for o caso, serão inscritos na Dívida Ativa do Município e cobrados judicialmente.

14.5.1. Caso a Contratante determine, a multa deverá ser recolhida no prazo máximo de 30 (trinta) dias, a contar da data do recebimento da comunicação enviada pela autoridade competente.

14.6. Caso o valor da multa não seja suficiente para cobrir os prejuízos causados pela conduta do contratado, o Município poderá cobrar o valor remanescente judicialmente, conforme artigo 419 do Código Civil.

14.7. A autoridade competente, na aplicação das sanções, levará em consideração a gravidade da conduta do infrator, o caráter educativo da pena, bem como o dano causado à Administração, observado o princípio da proporcionalidade.

CLÁUSULA DÉCIMA QUINTA - DA RESCISÃO

15.1 - A rescisão contratual poderá ser:

15.2- Determinada por ato unilateral e escrito da CONTRATANTE, nos casos enumerados nos incisos I a XII e XVII do art. 78 da Lei Federal nº 8.666/93;

15.3- Amigável, por acordo entre as partes, mediante autorização escrita e fundamentada da autoridade competente, reduzida a termo no processo licitatório, desde que haja conveniência da Administração;

15.4- Em caso de rescisão prevista nos incisos XII e XVII do art. 78 da Lei nº 8.666/93, sem que haja culpa do CONTRATADO, será esta ressarcida dos prejuízos regulamentares comprovados, quando os houver sofrido;

15.5- A rescisão contratual de que trata o inciso I do art. 78 acarreta as consequências previstas no art. 80, incisos I a IV, ambos da Lei nº 8.666/93.

CLÁUSULA DÉCIMA SEXTA - DAS SUBCONTRATAÇÕES DOS SERVIÇOS

16.1 - É permitida a subcontratação parcial do objeto deste Contrato, conforme art. 72 da Lei 8.666/93.

16.2 - Contudo, em qualquer situação, a CONTRATADA é a única e integral responsável pela execução global do contrato.

16.3 - Em hipótese nenhuma, haverá relacionamento contratual ou legal da CONTRATANTE com os subcontratados.

16.4 - A CONTRATANTE reserva-se o direito de vetar a utilização de subcontratações por razões técnicas ou administrativas, visando unicamente o perfeito cumprimento do contrato.

CLAUSULA DÉCIMA SÉTIMA - DA PUBLICAÇÃO DO CONTRATO

17.1. O MUNICÍPIO DE CASCAVEL/CE providenciará a publicação resumida do instrumento contratual na imprensa oficial, até o quinto dia útil do mês seguinte ao de sua assinatura, para ocorrer no prazo de vinte dias daquela data nos termos do art. 61, § 1º da Lei nº 8.666, de 21 de junho de 1993.

CLÁUSULA DÉCIMA OITAVA - DO FORO



ESTADO DO CEARÁ
MUNICÍPIO DE CASCAVEL
COMISSÃO PERMANENTE DE LICITAÇÃO

18.1 As partes elegem o foro da comarca de Cascavel - CE, como o único competente para dirimir quaisquer dúvidas oriundas deste CONTRATO, com expressa renúncia de qualquer outro, por mais privilegiado que seja.

18.2 E por estarem assim justos e contratados, assinam o presente instrumento em 3(três) vias de igual teor e para um só fim de direito, na presença das testemunhas adiante nomeadas, que a tudo assistiram, na forma da lei.

Cascavel-CE, ____ de ____ de ____.

CONTRATANTE

CONTRATADA

TESTEMUNHAS:

01. _____

Nome:

CPF/MF:

02. _____

Nome:

CPF/MF



ESTADO DO CEARÁ
MUNICÍPIO DE CASCAVEL
COMISSÃO PERMANENTE DE LICITAÇÃO

ANEXO IV

MINUTA DE DECLARAÇÃO (Artigo. 27, inciso V, da Lei Federal nº 8.666/93 e inciso XXXIII do art. 7º da Constituição Federal).

A empresa, inscrita no CNPJ no, por intermédio de seu representante legal, o(a) Sr.(a), portador(a) da Carteira de Identidade nº e do CPF no DECLARAMOS, para todos os fins e sob as penas da lei, que não executamos trabalho noturno, perigoso ou insalubre com menores de dezoito anos e de qualquer trabalho com menores de dezesseis anos, salvo na condição de aprendiz, a partir de quatorze anos, em cumprimento ao disposto no inciso XXXIII do art. 7º da Constituição Federal e de conformidade com a exigência prevista no inciso V, do art. 27 da Lei Federal nº 8.666/93 e suas alterações posteriores.

_____ - CE, ___ de _____ de 2022.

Carimbo e assinatura do representante legal da empresa.

/



ESTADO DO CEARÁ
MUNICÍPIO DE CASCAVEL
COMISSÃO PERMANENTE DE LICITAÇÃO

ANEXO V

MINUTA DE DECLARAÇÃO DE MICROEMPRESA OU EMPRESA DE PEQUENO PORTE

Ref.: TOMADA DE PREÇOS Nº ___/2022/TP

....., inscrita no CNPJ no, por intermédio de seu representante legal, o(a) Sr.(a), portador(a) da Carteira de Identidade nº e do CPF no
....., DECLARA, para fins do disposto no subitem 6.1 do Edital, sob as sanções administrativas cabíveis e sob as penas da lei, que esta empresa, na presente data, é considerada:

- MICROEMPRESA, conforme Inciso I do artigo 3º da Lei Complementar nº 123, de 14/12/2006;
 EMPRESA DE PEQUENO PORTE, conforme Inciso II do artigo 3º da Lei Complementar nº 123, de 14/12/2006.

Declara ainda que a empresa está excluída das vedações constantes do parágrafo 4º do artigo 3º da Lei Complementar nº 123, de 14 de dezembro de 2006.

.....
(local e data)

.....
(carimbo e assinatura do representante legal)

OBS. Assinalar com um "X" a condição da empresa.

Este formulário deverá ser entregue à Comissão juntamente com os envelopes "A" e "B", pelas empresas que pretenderem se beneficiar nesta licitação do regime diferenciado e favorecido previsto na Lei Complementar nº 123/2006.



**ESTADO DO CEARÁ
MUNICÍPIO DE CASCAVEL
COMISSÃO PERMANENTE DE LICITAÇÃO**

**ANEXO VI
MINUTA DE DECLARAÇÃO DE INEXISTENCIA DE FATO IMPEDITIVO
SUPERVENIENTE A HABILITAÇÃO**

Ref.: TOMADA DE PREÇOS Nº ___/2022/TP

DECLARAÇÃO

A Empresa....., inscrita no CNPJ no.....,
por intermédio de seu representante legal, o(a) Sr.(a).....
....., portador(a) da Carteira de Identidade nº..... e do CPF no.....
....., **DECLARAR:**

- a) sob as penas da lei, para todos os fins de direito a que se possa prestar, especialmente para fins de prova em processo licitatório, junto ao Município de CASCAVEL, Estado do Ceará, que concorda integralmente com os termos deste edital e seus anexos;
- b) que inexistente qualquer fato superveniente impeditivo de nossa habilitação para participar no presente certame licitatório, bem assim que ficamos ciente da obrigatoriedade de declarar ocorrências posteriores, nos termos do art. 32, §2º, da Lei n.º 8.666/93. Pelo que, por ser a expressão da verdade, firma a presente, sob as penas da Lei.

_____ (CE), de de 20__.

.....
(local e data)

.....
(carimbo e assinatura do representante legal)

OBS.: Este formulário deverá ser inserido no envelope "A"



ESTADO DO CEARÁ
MUNICÍPIO DE CASCAVEL
COMISSÃO PERMANENTE DE LICITAÇÃO

ANEXO VII
MODELO DE PROCURAÇÃO

Ref.: TOMADA DE PREÇOS N° ___/2022/TP

OUTORGANTE: (Nome e qualificação COMPLETA)

OUTORGADO: (Nome e qualificação COMPLETA)

PODERES: Apresentar documentação e propostas, participar de sessões públicas de abertura de documentos de habilitação e de propostas, assinar as respectivas atas, registrar ocorrências, formular impugnações, interpor recursos, renunciar ao direito de recurso, renunciar a recurso interposto e assinar todos os atos e quaisquer documentos indispensáveis ao bom e fiel cumprimento do presente mandato.

.....
(local e data)

.....
(carimbo e assinatura do representante legal)

Obs: Se particular, deverá ter firma reconhecida em cartório, e ser elaborada em papel timbrado da licitante e assinada por representante legal ou pessoa devidamente autorizada, sendo necessário comprovar os poderes do outorgante para fazer a delegação acima.