




ESTADO DO CEARÁ  
MUNICÍPIO DE CASCAVEL  
COMISSÃO PERMANENTE DE LICITAÇÃO

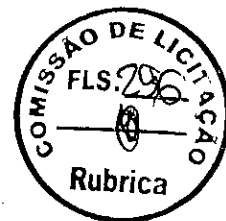

**EDITAL DE TOMADA DE PREÇOS Nº025/2022/TP**

OBJETO: REFORMA DA QUADRA POLIESPORTIVA DE GUANACÉS PARA A E.E.F. ABDON DANTAS DE ALMEIDA NA LOCALIDADE DE GUANACÉS NO MUNICÍPIO DE CASCAVEL-CE.

<b>ÓRGÃO INTERESSADO:</b>	SECRETARIA DA EDUCAÇÃO
<b>MODALIDADE:</b>	TOMADA DE PREÇOS
<b>CRITÉRIO DE JULGAMENTO:</b>	MENOR PREÇO GLOBAL
<b>TIPO DE EXECUÇÃO:</b>	EXECUÇÃO INDIRETA.
<b>REGIME DE EXECUÇÃO:</b>	EMPREITADA POR PREÇO UNITÁRIO
<b>DATA E HORA DE ABERTURA:</b>	23 de setembro de 2022, às 10:00 horas.
<b>LOCAL DA SESSÃO PÚBLICA:</b>	SALA DA COMISSÃO DE LICITAÇÃO DO MUNICÍPIO DE CASCAVEL, SITO NA SEDE AV. CHANCELER EDSON QUEIROZ, 2650, BAIRRO RIO NOVO, CASCAVEL, ESTADO DO CEARÁ.

**PREÂMBULO:**

O município de Cascavel/CE, através da Comissão Permanente de Licitação, devidamente nomeada pela Portaria nº 641/2021, de 01 de outubro de 2022, torna público para conhecimento dos interessados que, na data, horário e local abaixo previstos, abrirá licitação, na modalidade **TOMADA DE PREÇOS**, do tipo **MENOR PREÇO GLOBAL, EXECUÇÃO INDIRETA**, por **EMPREITADA PREÇO UNITÁRIO** para atendimento do objeto desta licitação, de acordo com as condições estabelecidas neste Edital, observadas as disposições contidas na Lei Federal nº 8.666/93 de 21.06.93, e suas alterações posteriores e na Lei nº 123/2006, alterada pela Lei nº 147/2014.

**Constituem parte integrante deste Edital, independente de transcrição os seguintes anexos:**

- ANEXO I - Projeto Básico;
- ANEXO II - Modelo de apresentação de proposta;
- ANEXO III - Minuta de contrato;
- ANEXO IV - Minuta de declaração (Artigo. 27, inciso V, da Lei Federal nº 8.666/93 e inciso XXXIII do art. 7º da Constituição Federal);
- ANEXO V - Minuta de Declaração de Microempresa ou Empresa de Pequeno Porte;
- ANEXO VI - Minuta de Declaração de inexistência de fato impeditivo superveniente à habilitação;
- ANEXO VII - Modelo de Procuração.

**1.0 DO OBJETO:**

1.1 - A presente licitação tem como objeto a REFORMA DA QUADRA POLIESPORTIVA DE GUANACÉS PARA A E.E.F. ABDON DANTA/S DE ALMEIDA NA LOCALIDADE DE GUANACÉS NO MUNICÍPIO DE CASCAVEL-CE.

**1.2. DO VALOR ESTIMADO:**

1.2 - O valor estimado total global está em torno de **R\$ 1.347.616,63 (um milhão trezentos e quarenta e sete mil seiscentos e dezesseis reais e sessenta e três centavos)** conforme orçado pela administração.



ESTADO DO CEARÁ  
MUNICÍPIO DE CASCAVEL  
COMISSÃO PERMANENTE DE LICITAÇÃO

**2.0. DOS CRITÉRIOS DE PARTICIPAÇÃO:**

2.1 - Poderá participar do presente certame licitatório PESSOA JURÍDICA, devidamente cadastrada na prefeitura de CASCAVEL ou não cadastrada, que atender a todas as condições exigidas para cadastramento até o terceiro dia anterior à data do recebimento das propostas, observada a necessária qualificação.

2.2 - Só poderá apresentar ou solicitar quaisquer documentos, manifestar-se ou representar qualquer empresa licitante no presente certame, representante legal habilitado, devendo apresentar os seguintes documentos:

I - Documento oficial de identidade;

II - **PROCURAÇÃO POR INSTRUMENTO PÚBLICO OU PARTICULAR** (acompanhado com os atos constitutivos da pessoa jurídica, ata de sua eleição, contrato social, requerimento de empresário individual, etc, nos quais estejam expressos poderes para o outorgante exercer direitos e assumir obrigações em decorrência de tal investidura). A procuração deverá indicar outorga de poderes para, na forma da lei, representar a licitante e praticar os atos a que se destinam, interpor recursos administrativos, apresentar documentos de habilitação e proposta de preços, assinar ata e os demais fins pertinentes ao certame, em nome da licitante, poderes para, na forma da lei, e praticar todos os demais atos pertinentes ao certame, em nome da licitante. **OBS: não serão aceitas procurações (públicas ou particulares) com prazo de validade acima de 01 (um) ano civil, a contar da data da sua emissão.**

2.3 - Caso o representante seja sócio da empresa licitante com poderes de representação, sócio-gerente, diretor do licitante ou titular de firma individual, deverão ser apresentados juntamente com o documento de identidade, documentos que comprovem tal condição (atos constitutivos da pessoa jurídica, ata de sua eleição, etc), nos quais estejam expressos seus poderes para exercer direitos e assumir obrigações em decorrência de tal investidura.

**2.5. DAS CONDIÇÕES DE PARTICIPAÇÃO DURANTE AS SESSÕES PÚBLICAS PRESENCIAIS:**

2.5.1. Conforme Decreto Estadual nº 33.955, DE 26 DE FEVEREIRO DE 2021, que trata das regras de isolamento social, bem como Decreto Municipal nº. 051/2022, datado de 11/07/2022 (disponível em: <https://www.cascavel.ce.gov.br/>), só poderão adentrar no Setor de Licitações / Sala de Sessões, os representantes (licitantes) que estiverem fazendo o uso de máscara de proteção. O não uso por parte do representante não resultará em exclusão do certame, no entanto o mesmo deverá apenas entregar os envelopes de Habilitação/Proposta de Preços, preenchendo protocolo apropriado e não permanecer no ambiente da sessão de julgamento.

2.5.2. Para todos os presentes, será organizado o ambiente da sessão de julgamento com afastamento mínimo de 1 (um) a 2 (dois) metros de distância entre os presentes.

2.5.3. Importante o uso de álcool, preferencialmente em gel, para higienização.

2.5.4. Vedação de presença, na sessão, de representantes das empresas e de agentes públicos pertencentes ao grupo de risco.

2.5.5. Necessário observar que não se trata aqui de invasão às competências dos órgãos de vigilância sanitária, mas tão-somente de recomendações às unidades administrativas e comissão de licitação no sentido de mitigar a propagação da pandemia, garantindo maior segurança a todos os presentes nas sessões presenciais (inclusive eventuais cidadãos), estimular a participação de empresas interessadas no certame, oferecendo-lhes um ambiente adequado de disputa, e salvaguardar os agentes de compras. (Texto retirado do OFÍCIO Nº 6347/2020/GAB-CE/CEARÁ/CGU).

2.5.6. Será permitida a entrada de pessoas para assistirem as sessões públicas desde com utilização de máscara de proteção, manter o afastamento previsto no item 2.5.2 e não pertencer ao grupo de risco.

2.5.7. Cumprimento de outras normas determinadas pelas autoridades sanitárias de saúde.

**2.6.1 - RESTRIÇÕES DE PARTICIPAÇÃO:**



ESTADO DO CEARÁ  
MUNICÍPIO DE CASCAVEL  
COMISSÃO PERMANENTE DE LICITAÇÃO



2.6.1.1 - Não poderá participar empresa declarada inidônea ou cumprindo pena de suspensão, que lhes tenham sido aplicadas, por força da Lei nº 8.666/93 e suas alterações posteriores;

a) Pessoas jurídicas que tenham sido declaradas inidôneas por ato do poder público ou que estejam impedidas de licitar, ou contratar com a administração pública, ou com qualquer de seus órgãos descentralizados, quais sejam:

I. Cadastro Nacional de Empresas Inidôneas e Suspensas - CEIS;

II. Cadastro Integrado de Condenações por Ilícitos Administrativos - CADICON;

III. Sistema de Cadastramento Unificado de Fornecedores - SICAF;

IV. Cadastro Nacional de Condenações Cíveis por Ato de Improbidade Administrativa do Conselho Nacional de Justiça - CNJ.

b) Cumprindo penalidade de suspensão temporária imposta pela Prefeitura Municipal de CASCAVEL;

c) Estejam sob falência, concordata, dissolução ou liquidação, fusão, cisão ou de incorporação;

d) Reunidos sob forma de consórcio;

e) Mantendo qualquer tipo de vínculo profissional com servidor ou dirigente de órgão ou entidade contratante ou responsável pela licitação;

f) Autor do projeto básico ou executivo, pessoa física ou jurídica;

g) De empresas cujos sócios ou diretores pertençam, simultaneamente, a mais de uma firma licitante;

h) Que seja sociedade estrangeira não autorizada a funcionar no País;

i) De licitantes que estiverem enquadradas, no que couberem, ao disposto no artigo 9º, seus incisos e parágrafos, da Lei Federal nº 8.666/93 e suas posteriores atualizações;

2.6.1.2 - Para averiguação do disposto contido no item "2.6.1.1. a)" acima, as licitantes apresentarão junto aos documentos exigido na habilitação, consulta impressa através da Consulta Consolidada da Pessoa Jurídica, emitido via internet no sítio do <https://certidoes-apf.apps.tc.gov.br/>, para comprovação ou não se a empresa sofre sanção da qual decorra como efeito restrição ao direito de participar em licitações ou de celebrar contratos com a Administração Pública. Ou tal consulta poderá ser realizada pela Comissão Permanente de Licitação, quanto da análise dos documentos de habilitação.

2.6.2 - Não poderá participar empresa que não explore ramo de atividade compatível com o objeto desta licitação.

2.6.3 - Quando um(a) dos(as) sócio(a)s representantes ou responsável(eis) técnicos(as) da licitante participar de mais de uma empresa especializada no objeto desta Licitação, somente uma delas poderá participar do certame licitatório. Caso não seja feito a escolha pelo sócio representante ou responsável técnico ambas serão excluídas do certame.

2.6.4 - É vedado ao servidor dos órgãos e/ou entidades da Administração Pública Municipal de Cascavel, Autarquias, Empresas Públicas ou Fundações, instituídas ou mantidas pelo Poder Público Municipal de CASCAVEL, participar como licitante, direta ou indiretamente por si, por interposta pessoa, dos procedimentos desta Licitação;

2.6.5 - O licitante considerado descredenciado ou não apto a participar do certame, poderá assistir ao processo licitatório, não podendo, entretanto, manifestar-se verbalmente durante a sessão.

2.7. **JUSTIFICATIVA** vedação a participação de consórcio:

2.7.1. A vedação à participações de interessadas que se apresentem constituídas sob a forma de consórcio se justifica na medida em que nas contratações de serviços comuns, é bastante corriqueiro a participação de empresas de pequeno e médio porte, às quais, em sua maioria, apresentam o mínimo exigido no tocante à qualificação técnica e econômico-financeira, condições suficientes para a execução de contratos dessa natureza, o que não tornará restrito o universo de possíveis licitantes individuais. A ausência de consórcio não trará prejuízos à competitividade do certame, visto que, em regra, a formação de consórcios é admitida quando o objeto a ser licitado envolve questões de alta complexidade ou de relevante vulto, em que empresas, isoladamente, não teriam condições de suprir os requisitos de



ESTADO DO CEARÁ  
MUNICÍPIO DE CASCAVEL  
COMISSÃO PERMANENTE DE LICITAÇÃO



habilitação do edital e ainda não teriam as condições necessárias a execução do objeto individualmente. Nestes casos, a Administração, com vistas a aumentar o número de participantes, admite a formação de consórcio.

2.7.2. Tendo em vista que é prerrogativa do Poder Público, na condição de contratante, a escolha da participação, ou não, de empresas constituídas sob a forma de consórcio, com as devidas justificativas, conforme se depreende da literalidade do texto da Lei nº 8.666/93, que em seu Art. 33 que atribui à Administração a prerrogativa de admissão de consórcios em licitações por ela promovidas, pelos motivos já expostos, conclui-se que a vedação de constituição de empresas em consórcio, para o caso concreto, é o que melhor atende o interesse público, por prestigiar os princípios da competitividade, economicidade e moralidade.

2.7.3. Ressalte-se que a decisão com relação à vedação à participação de consórcios, expressa no item 2.6.1.1. "d" do Edital supra, para o caso concreto em análise, visa exatamente afastar a restrição à competição, na medida que a reunião de empresas que, individualmente, poderiam prestar os serviços, reduziria o número de licitantes e poderia, eventualmente, proporcionar a formação de conluíus/cartéis para manipular os preços nas licitações.

## 2.7. DAS MICROEMPRESAS E EMPRESAS DE PEQUENO PORTE

2.7.1 – As empresas consideradas microempresas (ME) e empresas de pequeno porte (EPP), conforme incisos I e II do artigo 3º da Lei Complementar nº 123, de 14 de dezembro de 2006, e que pretenderem se beneficiar nesta licitação do regime diferenciado de favorecimento previsto naquela lei, deverão apresentar, no momento da entrega dos envelopes, entretanto, separado de qualquer envelope, uma declaração de enquadramento como microempresa ou empresa de pequeno porte, conforme modelo constante do ANEXO V deste Edital.

2.7.2 – As empresas enquadradas no regime diferenciado e favorecido das microempresas ou empresas de pequeno porte que não apresentarem a declaração prevista no subitem anterior poderão participar normalmente do certame, porém em igualdade de condições com as empresas não enquadradas neste regime.

2.7.3 – Na forma do que dispõe o art. 42 da Lei Complementar nº 123, de 14.12/2006, a comprovação da regularidade fiscal das microempresas e empresas de pequeno porte somente será exigida para efeito de comprovação da regularidade fiscal, mesmo que esta apresente alguma restrição.

2.7.4 – Havendo alguma restrição na comprovação da regularidade fiscal, será assegurado o prazo de 05 (cinco) dias úteis, cujo termo inicial corresponderá ao momento em que o proponente for declarado o vencedor do certame, prorrogáveis por igual período, a critério da Administração Pública Municipal, para a regularização da documentação, pagamento ou parcelamento do débito, e emissão de eventuais certidões negativas ou positivas com efeito de certidão negativa.

2.7.5 – Entende-se o termo "declarado vencedor" de que trata o subitem anterior o momento imediatamente posterior à fase de julgamento das propostas.

2.7.6 – A não regularização da documentação, no prazo previsto no subitem anterior, implicará a decadência do direito à contratação, sem prejuízo das sanções previstas no art. 81 da Lei Federal nº 8.666/93, sendo facultado à Administração Pública Municipal convocar os licitantes remanescentes, na ordem de classificação, para a assinatura do contrato, ou revogar a licitação.

2.7.7 – Será inabilitada a empresa ME ou EPP que não apresentar a regularização.

## 2.8. DAS IMPUGNAÇÕES

2.8.1. Qualquer cidadão é parte legítima para impugnar este edital diante de alguma irregularidade, devendo protocolar o pedido de até 05 (cinco) dias úteis antes da data fixada para abertura dos envelopes de habilitação, estando a Administração obrigada a julgar e responder em até 03 (três) dias úteis;

2.8.2. Decairá do direito de impugnar os termos do edital o licitante que não o fizer até o segundo dia



**ESTADO DO CEARÁ**  
**MUNICÍPIO DE CASCAVEL**  
**COMISSÃO PERMANENTE DE LICITAÇÃO**

útil que anteceder a abertura dos envelopes de habilitação, hipótese em que tal comunicação não terá efeito de recurso;

2.8.3. A impugnação feita tempestivamente pelo licitante não a impedirá de participar do processo licitatório até o trânsito em julgado da decisão a ela pertinente;

2.8.4. Acolhida à petição contra o ato convocatório será designada nova data para a realização do certame;

2.8.5. Os pedidos de impugnação poderão ser protocolados na Prefeitura Municipal e encaminhados à Comissão de Licitação ou enviados através do endereço eletrônico: [licitacao@cascavel.ce.gov.br](mailto:licitacao@cascavel.ce.gov.br).

### 3.0 DOS ENVELOPES

3.1. Cada licitante deverá apresentar, simultaneamente, 02 (dois) conjuntos de documentos, a saber: de **Habilitação e Proposta de Preço**, sendo aceita a remessa via postal.

3.1.1. Os licitantes que desejarem enviar os envelopes via **CORREIO**, deverão enviar 01 (um) único envelope **LACRADO** contendo dentro os outros 02 (dois) envelopes **LACRADOS** com a documentação referente a Habilitação (um envelope), e a Proposta de Preços (um envelope). A Comissão de Licitação **não se responsabilizará se os mesmos não chegarem a tempo hábil** para a abertura do certame.

3.1.1.1. A Comissão de Licitação não se responsabilizará por envelopes que chegarem após a licitação; caso mandem pelo correio, certifiquem-se com o setor de licitação a chegada do mesmo, pelo menos 24h (vinte e quatro horas) antes da licitação, os envelopes de documentação enviados pelo correio caso não forem abertos os mesmos serão fragmentados caso a empresa não os retire.

3.1.1.2. A inversão dos documentos no interior dos envelopes, como por exemplo, a colocação da Proposta de Preços no envelope dos Documentos de Habilitação, acarretará a exclusão sumária da proponente no certame.

3.1.2. Os conjuntos de documentos relativos à Habilitação e Proposta de Preço deverão ser entregues separadamente, em envelopes opacos e lacrados, rubricados no fecho e identificados com o nome do licitante, o número do CNPJ, o objeto da licitação e, respectivamente, os títulos dos conteúdos (“Documentos de Habilitação” e “Proposta de Preço”), na forma a seguir:

**À PREFEITURA MUNICIPAL DE CASCAVEL**  
**(IDENTIFICAÇÃO DA EMPRESA)**  
**ENVELOPE Nº “A” – DOCUMENTAÇÃO**  
**TOMADA DE PREÇOS Nº \_\_\_/2022/TP**

**À PREFEITURA MUNICIPAL DE CASCAVEL**  
**(IDENTIFICAÇÃO DA EMPRESA)**  
**ENVELOPE Nº “B” - PROPOSTA DE PREÇOS**  
**TOMADA DE PREÇOS Nº \_\_\_/2022/TP**

### **4.0 - DOS DOCUMENTOS DE HABILITAÇÃO - ENVELOPE “A”.**

4.1 - Os Documentos de Habilitação deverão ser apresentados da seguinte forma:

a) Em originais ou publicação em Órgão Oficial, ou, ainda, por qualquer processo de cópia autenticada em Cartório (Art. 32 da lei nº. 8.666/93), sendo aceito autenticação eletrônica, exceto para a garantia, quando houver, cujo documento comprobatório deverá ser exibido exclusivamente em original;

b) Dentro do prazo de validade, para aqueles cuja validade possa se expirar. Na hipótese do documento não conter expressamente o prazo de validade, deverá ser acompanhado de declaração ou regulamentação do órgão emissor que disponha sobre a validade do mesmo. Na ausência de tal



**ESTADO DO CEARÁ**  
**MUNICÍPIO DE CASCAVEL**  
**COMISSÃO PERMANENTE DE LICITAÇÃO**

declaração ou regulamentação, o documento será considerado válido pelo prazo de 30 (trinta) dias, a partir da data de sua emissão;

c) Rubricados e numerados sequencialmente, na ordem deste Edital, da primeira à última página, de modo a refletir seu número exato;

d) Os documentos apresentados deverão ser obrigatoriamente, da mesma sede, ou seja, se da matriz, todos da matriz, se de alguma filial, todos da mesma filial, com exceção dos documentos que são válidos para matriz e todas as filiais. Caso a Empresa seja vencedora, o Contrato será celebrado com a sede que apresentou a documentação.

4.1.1- Os Documentos de Habilitação e as Propostas de Preços deverão ser apresentadas por preposto da licitante com poderes de representação legal, através de procuração pública ou particular. A não apresentação não implicará em inabilitação. No entanto, o representante não poderá pronunciar-se em nome da licitante, salvo se estiver sendo representada por um de seus dirigentes, que deverá apresentar cópia do contrato social e documento de identidade.

4.1.2- Qualquer pessoa poderá entregar os Documentos de Habilitação e as Propostas de Preços de mais de uma licitante. Porém, nenhuma pessoa, ainda que munida de procuração, poderá representar mais de uma licitante junto à Comissão, sob pena de exclusão sumária das licitantes representadas.

**4.2 - Os Documentos de Habilitação consistirão de:**

4.2.0. Prova de inscrição no cadastro de fornecedores, através da apresentação do **Certificado de Registro Cadastral – CRC**, fornecido pela Prefeitura Municipal de Cascavel, dentro do prazo de validade e, em conformidade com o objeto da licitação, na forma prevista no Decreto Municipal nº. 030/2018 de 14/11/2018, e ainda a seguinte documentação:

**4.2.1- Habilitação Jurídica:**

4.2.1.1. **REGISTRO COMERCIAL**, no caso de empresa pessoa física, no registro público de empresa mercantil da Junta Comercial; devendo, no caso da licitante ser a sucursal, filial ou agência, apresentar o registro da Junta onde opera com averbação no registro da Junta onde tem sede a matriz.

4.2.1.2. **NO CASO DE SOCIEDADE EMPRESÁRIA OU EMPRESA INDIVIDUAL DE RESPONSABILIDADE LIMITADA - EIRELI:** ato constitutivo, estatuto ou contrato social consolidado em vigor devidamente registrado no registro público de empresa mercantil da Junta Comercial (não sendo o contrato social consolidado apresentar juntamente todos os aditivos a este) em se tratando de sociedades empresárias: devendo, no caso da licitante ser a sucursal, filial ou agência, apresentar o registro da Junta onde opera com averbação no registro da Junta onde tem sede a matriz.

4.2.1.3. **INSCRIÇÃO DO ATO CONSTITUTIVO**, no caso de sociedades simples - exceto cooperativas - no Cartório de Registro das Pessoas Jurídicas acompanhada de prova da diretoria em exercício; devendo, no caso da licitante ser a sucursal, filial ou agência, apresentar o registro no Cartório de Registro das Pessoas Jurídicas do Estado onde opera com averbação no Cartório onde tem sede a matriz.


4.2.1.4. **DECRETO DE AUTORIZAÇÃO**, em se tratando de empresa ou sociedade estrangeira em funcionamento no País, e **ATO DE REGISTRO DE AUTORIZAÇÃO PARA FUNCIONAMENTO** expedido pelo órgão competente, quando a atividade assim o exigir.

**OBS: Os documentos listados acima deverão estar acompanhados de todas as alterações ou da consolidação respectiva.**

4.2.1.5. **CÓPIA RG E CPF DO(S) SÓCIO(S) ADMINISTRADOR(S) OU TITULAR DA PESSOA JURÍDICA.**

**4.2.2 - RELATIVA À REGULARIDADE FISCAL E TRABALHISTA:**

4.2.2.1. Prova de inscrição no Cadastro Nacional de Pessoas Jurídicas (CNPJ);

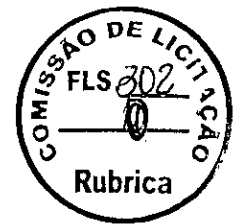

ESTADO DO CEARÁ  
MUNICÍPIO DE CASCAVEL  
COMISSÃO PERMANENTE DE LICITAÇÃO

4.2.2.2. Prova de inscrição no cadastro de contribuintes estadual ou municipal, conforme o caso, relativo ao domicílio ou sede do licitante, pertinente ao seu ramo de atividade e compatível com o objeto contratual;

4.2.2.3. Provas de regularidade, em plena validade, para com:

- a) A comprovação de REGULARIDADE para com a Fazenda Federal deverá ser feita através da Certidão de regularidade de Débitos relativos a Créditos Tributários Federais e à Dívida Ativa da União (CND), emitidas pela Receita Federal do Brasil na forma da Portaria Conjunta RFB/PGFN nº 1.751, de 2 de outubro de 2014;
- b) A comprovação de REGULARIDADE para com a Fazenda Estadual deverá ser feita através de Certidão Consolidada Negativa de Débitos inscritos na Dívida Ativa Estadual;
- c) A comprovação de REGULARIDADE para com a Fazenda Municipal deverá ser feita através de Certidão Consolidada Negativa de Débitos inscritos na Dívida Ativa Municipal;
- d) Prova de situação regular perante o Fundo de Garantia por Tempo de Serviço – FGTS, através de Certificado de Regularidade – CRF;
- e) Prova de inexistência de débitos inadimplidos perante a Justiça do Trabalho, mediante a apresentação de certidão negativa, nos termos do Título VII-A da Consolidação das Leis do Trabalho, aprovada pelo Decreto-Lei no 5.452, de 1º de maio de 1943.” (NR), conforme Lei 12.440/2011 de 07 de julho de 2011.

OBS: Caso não seja declarado o prazo de validade da certidão em seu conteúdo, será considerada o prazo de 30 (trinta) dias da sua emissão. Para efeito de sua validade.

#### **4.2.3 - RELATIVO À QUALIFICAÇÃO TÉCNICA**

4.2.3.1. Certidão atualizada de registro da empresa no Conselho Regional de Engenharia, Arquitetura e Agronomia- CREA, na qual conste o(s) nome(s) de seu(s) responsável(is) técnico(s);

**4.2.3.2. Comprovação da capacidade TÉCNICO-OPERACIONAL** da empresa licitante para desempenho de atividade pertinente e compatível em características, com o objeto desta licitação, a ser feita por intermédio de ATESTADO TÉCNICO fornecida(s) por pessoa(s) jurídica(s) de direito público ou privado, em que figurem o nome da empresa concorrente na condição de “CONTRATADA”, acompanhadas das anotações e registros de responsabilidade *técnica* (ART) emitidas pelo conselho de fiscalização em nome dos profissionais vinculados aos atestados, como forma de conferir autenticidade e veracidade às informações constantes nos documentos emitidos em nome das licitantes, tudo com base no **Acórdão 3094/2020-TCU-Plenário**, cujos serviços de maior relevância a serem comprovados são:

- a) estrutura metálica de apoio pilares;
- b) Telhamento com telha de aço/alumínio  $e=0,5$  mm com até duas águas;
- c) Alambrado para quadra poliesportiva, estruturado por tubos de aço galvanizado, (montantes com diâmetro 2”, travessas e escoras com diâmetro 1 1/4 com tela de arame galvanizado, fio 10 BWG e malha quadrada 5x5 cm.

4.2.3.3. Deverão constar, preferencialmente, das CERTIDÕES DE ACERVO TÉCNICO ou dos ATESTADOS expedidos pelo CREA, em destaque, os seguintes dados: Data de início e término da Obra, local de execução, nome do contratante e da CONTRATADA, nome dos responsáveis técnicos, seus títulos profissionais e números de registros no CREA, especificações técnicas da obra e os quantitativos executados.

**4.2.3.4. Comprovação da capacidade TÉCNICO-PROFISSIONAL** possuir como RESPONSÁVEL TÉCNICO ou em seu quadro permanente, na data prevista para entrega dos documentos e propostas de preços, profissional(is) de nível superior, detentor(es) de CERTIDÃO DE ACERVO TÉCNICO COM ATESTADO TÉCNICO reconhecido(s) pelo CREA que comprove a execução de obras com características técnicas similares ou superiores às do objeto da presente licitação, com itens parcelas de maior relevância abaixo:

- a) estrutura metálica de apoio pilares;
- b) Telhamento com telha de aço/alumínio  $e=0,5$  mm com até duas águas;



ESTADO DO CEARÁ  
MUNICÍPIO DE CASCAVEL  
COMISSÃO PERMANENTE DE LICITAÇÃO

**c) Alambrado para quadra poliesportiva, estruturado por tubos de aço galvanizado, (montantes com diâmetro 2", travessas e escoras com diâmetro 1 1/4 com tela de arame galvanizado, fio 10 BWG e malha quadrada 5x5 cm.**

4.2.3.4.1 Entende-se, para fins deste Edital, como pertencente ao quadro permanente:

a.1) O empregado comprova-se o vínculo empregatício através de cópia da "ficha ou livro de registro de empregados" ou cópia da Carteira de trabalho e Previdência Social – CTPS.

a.2) Quando o responsável técnico for o dirigente ou sócio da empresa licitante, tal aprovação deverá ser feita através de um dos seguintes documentos: contrato social, certidão de registro do CREA, devidamente atualizada, ou de certidão simplificada na Junta Comercial expedida na sede do licitante;

a.3) Ou Contrato de prestação de serviços, acompanhado de comprovação através do registro do responsável técnico da licitante junto ao CRQ-CREA, que identifique a relação das empresas em que o profissional figure como responsável técnico.

4.2.3.5. Deverão constar, preferencialmente, das CERTIDÕES DE ACERVO TÉCNICO ou dos ATESTADOS expedidos pelo CREA, em destaque, os seguintes dados: Data de início e término da Obra, local de execução, nome do contratante e da CONTRATADA, nome dos responsáveis técnicos, seus títulos profissionais e números de registros no CREA, especificações técnicas da obra e os quantitativos executados.

4.2.3.5.1. Não serão aceitos atestados de Fiscalização, Supervisão, Gerenciamento, Controle Tecnológico ou Assessoria Técnica de Obras.

4.2.3.6. Quando um(a) dos(as) sócio(a)s representantes ou responsável(eis) técnicos(as) da licitante participar de mais de uma empresa especializada no objeto desta Licitação, somente uma delas poderá participar do certame licitatório. Caso não seja feito a escolha pelo sócio representante ou responsável técnico ambas serão excluídas do certame;

4.2.3.7. O (s) profissional (is) deverá (ão) ser indicado (s) como responsável (is) técnico(s) da participante e sua substituição só será possível por profissional igualmente qualificado, mediante a expressa aprovação da fiscalização;

4.2.3.8. As exigências mínimas relativas a instalações de canteiros, máquinas, equipamentos e pessoal técnico especializado, considerados essenciais para o cumprimento do objeto da licitação, serão atendidas mediante a apresentação de declaração formal, e relação explícita da sua disponibilidade, sob as penas cabíveis, vedada as exigências de propriedade e de localização prévia.

**4.2.4 - RELATIVA À QUALIFICAÇÃO ECONÔMICO-FINANCEIRA:**


4.2.4.1. **Balanco patrimonial e demonstrações contábeis (DRE) do último exercício fiscal**, já exigíveis e apresentados **na forma da lei**, devidamente registrado na junta comercial da sede da licitante, acompanhado dos termos de abertura e de encerramento do Livro Diário - estes termos devidamente registrados na Junta Comercial, que comprovem a boa situação financeira da empresa, com vistas aos compromissos que terá de assumir caso lhe seja adjudicado o objeto licitado, devidamente assinado pelo contador responsável, sendo vedada sua substituição por balancetes ou balanços provisórios, podendo ser atualizados por índices oficiais quando encerrados há mais de 03 (três) meses da data de apresentação da proposta;

4.2.4.2. Serão considerados como na forma da Lei, o Balanço Patrimonial e Demonstrações Contábeis assim apresentados:

a) **Sociedades empresariais em geral:** registrados ou autenticados na Junta Comercial da sede ou domicílio da Licitante, acompanhados de cópia do termo de abertura e de encerramento do Livro Diário do qual foi extraído.

b) **Sociedades empresárias, especificamente no caso de sociedades anônimas regidas pela Lei nº. 6.404/76:** registrados ou autenticados na Junta Comercial da sede ou domicílio da licitante; ou publicados na imprensa oficial da União, ou do Estado, ou do Distrito Federal conforme o lugar em que



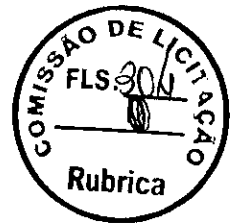

ESTADO DO CEARÁ  
MUNICÍPIO DE CASCAVEL  
COMISSÃO PERMANENTE DE LICITAÇÃO

esteja situada a sede da companhia; ou, ainda, em jornal de grande circulação editado na localidade em que está a sede da companhia;

c) **Sociedades simples:** registrados no Registro Civil das Pessoas jurídicas do local de sua sede; caso a sociedade simples adote um dos tipos de sociedade empresária, deverá sujeitar-se às normas fixadas para as sociedades empresárias, inclusive quanto ao registro na Junta Comercial.

d) **As empresas constituídas á menos de um ano:** apresentarão deverão apresentar demonstrativo do Balanço de Abertura, devidamente registrados ou autenticados na Junta Comercial do domicílio da Licitante, acompanhado dos termos de abertura e de encerramento do Livro Diário - estes termos devidamente registrados na Junta Comercial assinado pelo sócio-gerente ou diretor e pelo contador ou outro profissional equivalente, devidamente registrado no Conselho Regional de Contabilidade.

4.2.4.3. Entende-se que a expressão “*na forma da lei*” constante no item 4.2.4.1, no mínimo: balanço patrimonial e DRE, registro na Junta Comercial ou órgão competente, acompanhado dos termos de abertura e encerramento do livro diário e as notas explicativas, conforme Acórdão 1153/2016 – Plenário - TCU.

4.2.4.4. As cópias deverão ser originárias do Livro Diário devidamente formalizado e registrado.

4.2.4.5. A empresa optante pelo *Sistema Público de Escrituração Digital - SPED* poderá apresentá-lo *na forma da lei*.

4.2.4.6. Entende-se que a expressão “*na forma da lei*” constante no item 4.2.4.5 engloba, no mínimo:

a) Balanço Patrimonial;

b) DRE - Demonstração do Resultado do Exercício;

c) Termos de abertura e de encerramento do Livro Diário;

d) Recibo de entrega de escrituração contábil digital; (*Para efeito o que determina o Art. 2º do Decreto Nº 9.555, de 6 de novembro de 2018*);

**OBS<sup>1</sup>:** A autenticação de livros contábeis das pessoas jurídicas não sujeitas ao Registro do Comércio, poderá ser feita pelo Sistema Público de Escrituração Digital - Sped, instituído pelo Decreto nº 6.022, de 22 de janeiro de 2007, por meio da apresentação de escrituração contábil digital, na forma estabelecida pela Secretaria da Receita Federal do Brasil do Ministério da Fazenda. (Art. 1º do Decreto Nº 9.555, de 6 de novembro de 2018).


4.2.4.7. As cópias deverão ser originárias do Livro Diário constante do SPED.

4.2.4.8. A Escrituração Digital deverá estar de acordo com as Instruções Normativas (RFB nº 1420/2013 e RFB nº 1594) que tratam do *Sistema Público de Escrituração Digital - SPED*. Para maiores informações, verificar o site [www.receita.gov.br](http://www.receita.gov.br), no link *SPED*. Ficando a exigência de apresentação do Balanço Patrimonial do último exercício social, a ser apresentado no prazo que determina o art. 5º das Instruções Normativas da RFB, bem como o que determina a Jurisprudência no Acórdão TCU nº 2.669/2013 de relatoria do Ministro Valmir Campelo.

4.2.4.9. Com base nos dados extraídos do balanço será avaliada a capacidade financeira da empresa, em conformidade com o art. 19, Inciso XXIV da Instrução Normativa nº 06/2013- MPOG, as empresas deverão apresentar o cálculo dos índices financeiros, sendo qualificadas apenas as que forem consideradas solventes. Para isso serão utilizadas as seguintes definições e formulações: a boa situação financeira, será baseada na obtenção de índices de Liquidez Geral (ILG), maior ou igual a um (>1), Solvência Geral (ISG), maior ou igual a um (>1) e Liquidez Corrente (ILC), maior ou igual a um (>1), cumulativamente, resultantes da aplicação das fórmulas:

$$ILG = \frac{\text{Ativo Circulante} + \text{Realizável a Longo Prazo}}{\text{Passivo Circulante} + \text{Exigível a Longo Prazo}}$$

$$ISG = \frac{\text{Ativo Total}}{\text{Passivo Circulante} + \text{Exigível a Longo Prazo}}$$

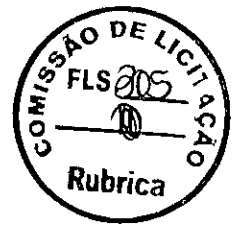

ESTADO DO CEARÁ  
MUNICÍPIO DE CASCAVEL  
COMISSÃO PERMANENTE DE LICITAÇÃO

$$ILC = \frac{\text{Ativo Circulante}}{\text{Passivo Circulante}}$$

**4.2.4.9.1. JUSTIFICATIVA DA EXIGENCIA DOS INDICES FINANCEIROS (Acórdão 354/2016-Plenário-TCU| Súmula 289 | Relator: JOSÉ MUCIO MONTEIRO):**

- a) Índice de Liquidez Geral (ILG) indica quanto a empresa possui em disponibilidades, bens e direitos realizáveis no curso do exercício seguinte para liquidar suas obrigações, com vencimento neste período.  
b) Índice de Liquidez Corrente (ILC) indica quanto a empresa possui em recursos disponíveis, bens e direitos realizáveis a curto prazo, para fazer face ao total de suas dívidas de curto prazo, sendo que:

Resultado da Liquidez Corrente:

- Maior que 1: Resultado que demonstra folga no disponível para uma possível liquidação das obrigações.
- Se igual a 1: Os valores dos direitos e obrigações a curto prazo são equivalentes.
- Se menor que 1: Não haveria disponibilidade suficientes para quitar as obrigações a curto prazo, caso fosse preciso.

c) O índice de Solvência Geral (ISG) expressa o grau de garantia que a empresa dispõe em Ativos (totais), para pagamento do total de suas dívidas. Envolve além dos recursos líquidos, também os permanentes. Para os três índices colacionados (ILG, ILC, SG), o resultado ">1" é recomendável à comprovação da boa situação financeira (o que demonstraria um equilíbrio nas contas da companhia), sendo certo que, quanto maior o resultado, melhor, em tese, seria a condição da empresa. Mas há exceções.

>> **Justifica-se tal exigência**, tendo como base os meios técnicos, usuais e costumeiros de aplicabilidade destas fórmulas, e assim, ficando comprovado que a exigência dos índices se faz necessário ante a comprovação da capacidade econômico-financeira do (a) empresa (s) participante (s) na perspectiva de execução de um possível futuro contrato com a Administração Pública. Logo, entende-se que as exigências acima, atendem aos padrões de requisitos demandados neste edital, pois o atendimento quantas as taxas apresentadas demonstram, em tese, a saúde e a solidez financeira da participante, bem como foi calculado com base no **Acórdão 5026/2010-Segunda Câmara-TCU | Relator: AUGUSTO SHERMAN.**

**4.2.4.10. Certidão negativa de falência, recuperação judicial ou extrajudicial**, expedida pelo distribuidor da sede da pessoa jurídica (artigo 31 da Lei nº 8.666/93) em data não superior a 30 (trinta) dias;

**4.2.4.11. Comprovação de Garantia de Participação nos termos do artigo 31, III da Lei nº 8.666/93**, no montante equivalente a 1% do orçamento deste procedimento em nome da Prefeitura Municipal de Cascavel, devendo as comprovações serem juntadas aos documentos de habilitação.

4.2.4.11.1. A licitante poderá optar por uma das seguintes modalidades de garantia: caução em dinheiro, títulos da dívida pública, seguro garantia ou por fiança bancária;

4.2.4.11.2. Ao optar por caução em dinheiro, os interessados deverão efetuar depósito ou transferência bancária para a Agência 1039-1, Conta Corrente 18.099-8, cujo comprovante deve ser apresentado junto com a documentação referente a habilitação;

4.2.4.11.3. Caso a modalidade de garantia recair em **títulos da dívida pública** emitidos sob a forma escritural, mediante registro em sistema centralizado de liquidação e de custódia autorizado pelo Banco Central do Brasil, e avaliados por seus valores econômicos, conforme definido pelo Ministério da



ESTADO DO CEARÁ  
MUNICÍPIO DE CASCAVEL  
COMISSÃO PERMANENTE DE LICITAÇÃO

Economia, o qual está atestará a sua validade, exequibilidade e avaliação de resgate atual, e das seguintes comprovações:

- a) Origem/aquisição mediante documento respectivo e lançamento contábil por meio de registro no balanço patrimonial da licitante;
- b) Apresentar documento, emitido por entidade ou organismo oficial, dotado de fé pública, demonstrando a correção atualizada monetariamente do título (realizada até seis meses anteriores a data marcada para apresentação da dita garantia), conforme parâmetros definidos pelo Ministério da Fazenda;
- c) Serão aceitos apenas e tão somente títulos com vencimentos passíveis de resgate incontestável sob nenhum aspecto, até a data correspondente ao prazo de validade da proposta de preços.
- d) Presumem-se como autênticos os títulos oferecidos pela licitante, reservando-se a Prefeitura Municipal de Cascavel o direito de averiguar a sua autenticidade. Em se constatando indícios de fraude, se obriga a oferecer denúncia ao Ministério Público.
- e) Origem/aquisição mediante documento respectivo e lançamento contábil por meio de registro no balanço patrimonial da licitante.

4.2.4.11.4 - Caso a modalidade de garantia escolhida seja a **fiança bancária** emitida por banco ou instituição financeira devidamente autorizada a operar no País pelo Banco Central do Brasil, o licitante entregará o documento no original ou cópia autenticada, fornecido pela instituição que a concede, do qual deverá obrigatoriamente, constar:

- a) Beneficiário: Prefeitura Municipal de Cascavel.
- b) Objeto: Garantia da participação na TOMADA DE PREÇOS Nº 025/2022.
- c) Valor: 1% (um por cento) do valor estimado da licitação.
- d) Prazo de validade: mínimo de 120 (cento e vinte) dias.

4.2.4.11.5. Caso a modalidade de garantia seja **seguro-garantia**, o licitante deverá fazer a comprovação da apólice ou de documento hábil expedido pela seguradora, cuja vigência será de, no mínimo, 120 (cento e vinte) dias contados a partir da data do recebimento dos envelopes.

4.2.4.12 - A garantia de manutenção de proposta será liberada até 5 (cinco) dias úteis após esgotada as fases de habilitação (Documentos de Habilitação) ou de classificação (Propostas Comerciais), para as empresas inabilitadas ou desclassificadas, exceto para a vencedora da licitação, que será liberada no mesmo prazo, após a data de assinatura dos possíveis contratos.

4.2.4.13 - Para efeito da devolução de que trata o subitem anterior, a garantia prestada pela LICITANTE, quando em dinheiro, será atualizada monetariamente, por meio da aplicação da Caderneta de Poupança, calculada "pro rata die".

4.2.4.14 - A garantia da proposta poderá ser executada;

- a) se o licitante retirar sua proposta comercial durante o prazo de validade da mesma;
- b) se o licitante não firmar o contrato.

**4.2.5- DEMAIS EXIGÊNCIAS:**

4.2.5.1 - Declaração da Licitante em papel timbrado e assinado pelo representante legal, informando que cumpre a proibição prevista no art. 7º da CF - ou seja, de que **não utiliza trabalho de menor de dezoito anos em atividades noturnas**, perigosas ou insalubres, e de trabalho de menor de quatorze



ESTADO DO CEARÁ  
MUNICÍPIO DE CASCAVEL  
COMISSÃO PERMANENTE DE LICITAÇÃO

anos, salvo na condição de aprendiz. Sugere-se o **modelo** apresentado (**ANEXO IV**), em papel da própria empresa, contendo o carimbo ou impresso identificador do CNPJ/MF da firma proponente, assinadas por pessoa legalmente habilitada e que seja possível. Identificar quem assinou.

4.2.5.2 - Declaração da Licitante em papel timbrado e assinado pelo representante legal, declarando, sob as penas da Lei, de que **conhece e Aceita o teor completo do Edital**, ressaltando-se o direito recursal, bem como de que recebeu todos os documentos e informações necessárias para o cumprimento integral das obrigações objeto da licitação. Sugerimos o **modelo** apresentado (**ANEXO VI**), em papel da própria empresa, contendo o carimbo ou impresso identificador do CNPJ/MF da firma proponente, assinadas por pessoa legalmente habilitada e que seja possível. Identificar quem assinou.

4.2.5.3 - Declaração da Licitante em papel timbrado e assinado pelo representante legal, declarando para os devidos fins, sob as penalidades cabíveis, de **não haver Fatos impeditivos** quanto a nossa participação em licitações ou contratações com a Administração Pública Federal, Estadual e Municipal. Sugere-se o **modelo** apresentado (**ANEXO VI**), em papel da própria empresa, contendo o carimbo ou impresso identificador do CNPJ/MF da firma proponente, assinadas por pessoa legalmente habilitada e que seja possível. Identificar quem assinou. (art.32, §2º, da Lei n.º 8.666/93).

4.2.5.4 - Os documentos expedidos pela *Internet* poderão ser apresentados em **forma original** ou **cópia reprográfica sem autenticação**. Entretanto, estarão sujeitos à verificação de sua autenticidade através de consulta realizada pela Presidente.

4.2.5.5 - A LICITANTE deverá fornecer, a título de informação, número de telefone, fax, e pessoa de contato, preferencialmente local. A ausência desses dados não a tornará inabilitada.

4.2.5.6 - Os licitantes que deixarem de apresentar quaisquer dos documentos exigidos no Envelope nº 01 (Documentos de Habilitação), ou os apresentarem em desacordo com o estabelecido neste edital, ou com irregularidades, serão considerados inabilitados, não se admitindo complementação posterior.

#### **5.0- DA PROPOSTA DE PREÇO - ENVELOPE "B"**

5.1- As propostas deverão ser apresentadas em papel timbrado da firma e preenchidas em duas vias datilografadas/digitadas ou impressas por qualquer processo mecânico, eletrônico ou manual, sem emendas, rasuras ou entrelinhas, entregue em envelope lacrado.

#### **5.2- As propostas de preços deverão ainda conter:**

5.2.1. É obrigatória a assinatura do responsável legal e do responsável técnico da licitante na **PROPOSTA COMERCIAL E PLANILHAS ORÇAMENTÁRIAS**.

5.2.2. O **ANEXO II – MODELO DE CARTA DE PROPOSTA COMERCIAL**, contendo:

5.2.2.1. Nome da empresa PROPONENTE, endereço e número de inscrição no CNPJ;

5.2.2.2. Validade da proposta, não inferior a 60 (sessenta) dias;


5.2.2.3. Preço global, expresso em real;

5.2.2.4. Assinatura do representante legal e do Engenheiro responsável técnico pela elaboração do orçamento;

5.2.2.5. Prazo de execução dos serviços.

5.3. Acompanharão obrigatoriamente as Propostas Comerciais, como partes integrantes, os seguintes anexos, os quais deverão conter o nome da LICITANTE, a assinatura e o título do profissional do engenheiro que os elaborou, e o número da Carteira do CREA deste profissional:

a). **Planilha de Preços**, contendo quantidades, preços unitários e totais de todos os itens dos serviços constantes do **ANEXO I – Projeto Básico**, onde estarão contidas todas as despesas

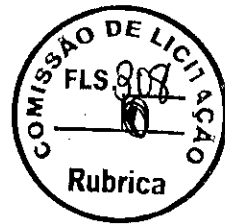

**ESTADO DO CEARÁ**  
**MUNICÍPIO DE CASCAVEL**  
**COMISSÃO PERMANENTE DE LICITAÇÃO**

necessárias para a execução dos serviços, inclusive as salariais, totalização dos encargos sociais e trabalhistas, despesas adicionais e totalização de impostos e taxas.

b). **Cronograma Físico-Financeiro** compatível com os serviços, conforme o **ANEXO I – Projeto Básico**, com periodicidade mensal, não se admitindo parcela na forma de pagamento antecipado. (O Cronograma Contratado será atualizado de acordo com as Ordens de Serviços emitidas).

c). **Na elaboração da Composição de Preços Unitários**, deverá conter todos os insumos e coeficientes de produtividade necessários à execução de cada serviço, quais sejam equipamentos, mão-de-obra, totalização de encargos sociais, insumos, transportes, BDI (conforme orientação do TCU), totalização de impostos e taxas, e quaisquer outros necessários à execução dos serviços.

d). Demonstrativo detalhado da composição do percentual adotado para o item **"BONIFICAÇÃO E DESPESAS INDIRETAS - BDI"**, inclusive com relação às parcelas que o compõe, anexo a proposta de preços.

e) Demonstrativo detalhado da composição do percentual adotado para o item **"ENCARGOS SOCIAIS"**, inclusive com relação às parcelas que o compõe, anexo a proposta de preços.

5.3.1. Na elaboração da Proposta de Preço, o licitante deverá observar as seguintes condições: Os preços unitários propostos para cada item constante da Planilha de Orçamento deverão incluir todos os custos diretos e indiretos, tais como: materiais, custo horário de utilização de equipamentos, mão-de-obra, encargos sociais, impostos/taxas, despesas administrativas, transportes, seguros e lucro.

5.3.2. Tendo em vista que a presente licitação trata de EMPREITADA POR PREÇO UNITÁRIO, o **ANEXO I – Projeto Básico**, deverá ser seguido integralmente no tocante aos quantitativos, sendo desclassificada a empresa que omitir, alterar ou deixar de segui-los por qualquer razão, não podendo, no entanto, o preço total da proposta da LICITANTE ser superior ao estabelecido no subitem 1.2.

5.3.3. Correrão por conta da PROPONENTE vencedora todos os custos que porventura deixar de explicitar em sua proposta.

5.3.4. Prazo de garantia das obras será de 05 (cinco) anos, a contar da data de sua entrega definitiva, nos termos do disposto no art. 618 do Código Civil.

5.3.5. As PROPOSTAS COMERCIAIS deverão ser rubricadas e numeradas sequencialmente, da primeira a última folha, de modo a refletir o seu número exato.

5.3.6. Nas PROPOSTAS COMERCIAIS deverão ser utilizadas até no máximo 02 (duas) casas decimais após a vírgula, para o valor unitário. O que constar na proposta impressa deverá corresponder exatamente ao utilizado na planilha eletrônica sob pena de desclassificação.

5.3.7. A planilha orçamentária em mídia eletrônica deverá ter os totais arredondados para duas casas decimais e deverá ser apresentada dentro do Envelope "B".

5.3.8. Ocorrendo divergência entre os valores propostos, prevalecerão os descritos por extenso e, no caso de incompatibilidade entre os valores unitário e total, prevalecerá o valor unitário.


#### **6.0- DO PROCESSAMENTO DA LICITAÇÃO:**

6.1 Os trabalhos da sessão pública para recebimento dos Documentos de Habilitação e Propostas Comerciais obedecerão aos trâmites estabelecidos nos subitens seguintes:

6.1.1. Na presença das PROPONENTES e demais pessoas que quiserem assistir à sessão, a COMISSÃO receberá os invólucros devidamente lacrados, contendo os Documentos de Habilitação e as Propostas Comerciais.

6.1.2. Para a boa condução dos trabalhos, cada LICITANTE deverá se fazer representar por, no máximo, 1 (uma) pessoa.

6.1.3. Os membros da COMISSÃO e 3 (três) escolhidos entre os presentes como representantes das PROPONENTES, examinarão e rubricarão todas as folhas dos Documentos de Habilitação e Propostas Comerciais apresentados.

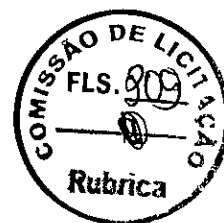

ESTADO DO CEARÁ  
MUNICÍPIO DE CASCAVEL  
COMISSÃO PERMANENTE DE LICITAÇÃO

6.1.4. Recebidos os envelopes "A" – DOCUMENTOS DE HABILITAÇÃO e "B" - PROPOSTAS COMERCIAIS, proceder-se-á a abertura daqueles referentes à documentação de habilitação.

6.1.5. A COMISSÃO poderá a seu exclusivo critério, proclamar na mesma sessão o resultado da habilitação, ou convocar outra para esse fim, ficando cientificados os interessados.

6.1.6. Proclamado o resultado da habilitação, e decorrido o prazo para interposição de recurso, ou no caso de renúncia do direito recursal, a COMISSÃO procederá a abertura das Propostas Comerciais das LICITANTES habilitadas.

6.1.7. A COMISSÃO devolverá os envelopes de Propostas Comerciais às LICITANTES inabilitadas, se não houver recursos ou, se houver, após sua denegação.

6.1.8. Os recursos, em qualquer das fases da licitação, serão interpostos e julgados com estrita observância aos ditames do art. 109 da Lei das Licitações e Contratos nº 8.666/93.

6.1.9. Analisada as Propostas Comerciais, a COMISSÃO divulgará o resultado e, decorrido o prazo para interposição de recursos, ou no caso de renúncia do direito recursal, proclamará a vencedora do certame.

6.2. Após a entrega dos invólucros contendo os Documentos de Habilitação e das Propostas Comerciais, nenhum documento adicional será aceito ou considerado no julgamento, e nem serão permitidos quaisquer adendos, acréscimos ou retificações.

6.3. De cada sessão realizada será lavrada a respectiva ata circunstanciada, a qual será assinada pela COMISSÃO e pelos representantes das LICITANTES.

6.4. A Comissão poderá, ao seu exclusivo critério, proclamar na mesma sessão, o resultado da habilitação, ou convocar outra para esse fim, ficando cientificados os interessados;

6.5. Divulgado o resultado da habilitação, a Comissão, após obedecer ao disposto no art. 109, inciso I, alínea "a", da Lei de Licitações, fará a devolução aos inabilitados, dos seus envelopes "proposta de preços", lacrados.

6.6. Abertura das propostas de preços das licitantes habilitadas, que serão examinadas pela Comissão e pelas licitantes presentes.

6.7. A COMISSÃO verificará a existência de microempresas ou empresas de pequeno porte, para o cumprimento do constante na Lei Complementar nº 123/2006, procedendo como previsto no subitem

6.8. Caso a proposta classificada em 1º lugar não seja ME ou EPP, a COMISSÃO procederá de acordo com os subitens a seguir:

6.8.1. Fica assegurada, como critério de desempate (Lei Complementar nº 123, de 14.12.2006), preferência de contratação para as ME e EPP.

6.8.2. Entende-se por empate aquelas situações em que as propostas apresentadas pelas microempresas e empresas de pequeno porte sejam iguais ou até 10% (dez por cento) superiores à proposta mais bem classificada, depois de ordenadas as propostas de preços em ordem crescente dos preços ofertados.

6.8.3. Para o efeito do disposto no subitem 6.5.1, ocorrendo empate, a Comissão procederá da seguinte forma:

a) a microempresa ou empresa de pequeno porte mais bem classificada poderá apresentar proposta de preço inferior àquela considerada vencedora do certame, situação em que será classificada em primeiro lugar e conseqüentemente declarada vencedora do certame;

b) não ocorrendo a contratação da microempresa ou empresa de pequeno porte, na forma da alínea anterior, serão convocadas as remanescentes que porventura se enquadrem na hipótese do subitem 6.8.2., na ordem classificatória, para o exercício do mesmo direito.

c) O disposto no item 6.8.1 somente se aplicará quando a melhor oferta inicial não tiver sido apresentada por microempresa ou empresa de pequeno porte.

6.8.4. No caso de equivalência dos valores apresentados pelas microempresas e empresas de pequeno porte que se encontrem no intervalo estabelecido no subitem 6.8.2, será realizado sorteio entre elas para



**ESTADO DO CEARÁ**  
**MUNICÍPIO DE CASCAVEL**  
**COMISSÃO PERMANENTE DE LICITAÇÃO**

que se identifique aquela que primeiro poderá apresentar nova proposta de preços, que deverá ser registrada em ata.

6.8.5. Na hipótese de não-contratação nos termos previstos no subitem acima, o objeto licitado será adjudicado em favor da proposta originalmente vencedora do certame.

6.8.6. Ocorrendo a situação prevista no subitem 6.8.3, a microempresa ou empresa de pequeno porte mais bem classificada será convocada para apresentar nova proposta de preços após a solicitação da COMISSÃO, ocasião em que o representante legal da ME ou EPP deverá estar presente à sessão e declarar sua nova proposta, sob pena de preclusão de seu direito. Todos os atos deverão constar da ata dos trabalhos.

6.9. Divulgação do resultado do julgamento da proposta de preços e observância ao prazo recursal previsto no art. 109, inciso I, alínea "b", da Lei nº 8.666/93.

6.10. Após a fase de habilitação, não cabe desistência de proposta, salvo motivo justo decorrente de fato superveniente e aceito pela Comissão de Licitação.

6.11. É facultado à COMISSÃO, de ofício ou mediante requerimento do interessado, em qualquer fase da licitação realizar diligências, destinadas a esclarecer ou complementar a instrução do processo.

#### **7.0- DO CRITÉRIO DE JULGAMENTO**

##### **A - AVALIAÇÃO DOS DOCUMENTOS DE HABILITAÇÃO - ENVELOPE "A"**

7.1- Compete exclusivamente à COMISSÃO avaliar o mérito dos documentos e informações prestadas, bem como julgar a capacidade técnica, econômica e financeira de cada PROPONENTE e a exequibilidade das propostas apresentadas.

7.2- A habilitação será julgada com base nos Documentos de Habilitação apresentados, observadas as exigências pertinentes à Habilitação Jurídica, Regularidade Fiscal, Qualificação Técnica e à Qualificação Econômica e Financeira.

##### **B - AVALIAÇÃO DAS PROPOSTAS - ENVELOPE "B"**

7.3- A presente licitação será julgada pelo critério do menor preço, conforme inciso I, § 1º do art. 45 da Lei das Licitações.

7.3.6- Será declarada vencedora a proposta de menor preço global **DESTA LICITAÇÃO**, entre as **LICITANTES** classificadas;

##### **7.4 - SERÃO DESCLASSIFICADAS AS PROPOSTAS:**

7.4.1. Não estiver em conformidade com os requisitos estabelecidos neste edital;

7.4.2. Contiver vícios ou ilegalidades, for omissa ou apresentar irregularidades ou defeitos capazes de dificultar o julgamento;

7.4.3. Não apresentar as especificações técnicas exigidas no Projeto Básico ou anexos;

7.4.4. Contiver oferta de vantagem não prevista neste edital, inclusive financiamentos subsidiados ou a fundo perdido, ou apresentar preço ou vantagem baseada nas ofertas dos demais licitantes;

##### **7.4.5. Apresentar, na composição de seus preços:**

7.4.5.1. Taxa de Encargos Sociais ou taxa de B.D.I. inverossímil;

7.4.5.2. Custo de insumos em desacordo com os preços de mercado;

7.4.5.3. Quantitativos de mão-de-obra, materiais ou equipamentos insuficientes para compor a unidade dos serviços.

7.4.5.4. Apresente preço global orçado ou quaisquer preços unitários que superem os preços de referência discriminados neste edital.

**7.5. Será igualmente desclassificada a proposta manifestamente inexequível.** Considera-se inexequível a proposta de preços que comprovadamente for insuficiente para a cobertura dos custos da



ESTADO DO CEARÁ  
MUNICÍPIO DE CASCAVEL  
COMISSÃO PERMANENTE DE LICITAÇÃO

contratação, apresente preços unitários simbólicos, irrisórios ou de valor zero, incompatíveis com os preços dos insumos e salários de mercado, acrescidos dos respectivos encargos, ainda que o ato convocatório da licitação não tenha estabelecido limites mínimos, exceto quando se referirem a materiais e instalações de propriedade do próprio licitante, para os quais ele renuncie a parcela ou à totalidade da remuneração.

7.5.1. O exame da inexequibilidade observará a fórmula prevista no art. 48, §§ 1º e 2º da Lei nº 8.666, de 1993.

7.5.2. Se houver indícios de inexequibilidade da proposta de preço, ou em caso da necessidade de esclarecimentos complementares, poderão ser efetuadas diligências, na forma do § 3º do artigo 43 da Lei nº 8.666, de 1993.

7.5.2. Quando o licitante apresentar preço final inferior a 30% (trinta por cento) da média dos preços ofertados, não sendo possível a sua imediata desclassificação por inexequibilidade, será obrigatória a realização de diligências para o exame da proposta.

7.6. Qualquer interessado poderá requerer que se realizem diligências para aferir a exequibilidade e a legalidade das propostas, devendo apresentar as provas ou os indícios que fundamentam a suspeita.

7.7. A participação na presente licitação implica a concordância do licitante com a adequação de todos os projetos anexos a este edital, de modo que eventuais alegações de falhas ou omissões em qualquer das peças, orçamentos, plantas, especificações, memoriais e estudos técnicos preliminares dos projetos não poderão ultrapassar, no seu conjunto, a dez por cento do valor total do futuro contrato, nos termos do art. 13, II do Decreto n. 7.983/2013.

7.8. Cronograma físico-financeiro, conforme modelo do Anexo I do Edital;

7.8.1. O cronograma físico-financeiro proposto pelo licitante deverá observar o cronograma de desembolso máximo por período constante do Edital, bem como indicar os serviços pertencentes ao caminho crítico da obra.

7.8.2. Os custos relativos à administração local, mobilização e desmobilização e instalação de canteiro e acampamento, bem como quaisquer outros itens que possam ser apropriados como custo direto da obra, não poderão ser incluídos na composição do BDI, devendo ser cotados na planilha orçamentária.

7.9. As alíquotas de tributos cotadas pelo licitante não podem ser superiores aos limites estabelecidos na legislação tributária;


7.9.1. Os tributos considerados de natureza direta e personalística, como o Imposto de Renda de Pessoa Jurídica - IRPJ e a Contribuição Sobre o Lucro Líquido - CSLL, não deverão ser incluídos no BDI;

7.9.2. As licitantes sujeitas ao regime de tributação de incidência não-cumulativa de PIS e COFINS devem apresentar demonstrativo de apuração de contribuições sociais comprovando que os percentuais dos referidos tributos adotados na taxa de BDI correspondem à média dos percentuais efetivos recolhidos em virtude do direito de compensação dos créditos previstos no art. 3º das Leis 10.637/2002 e 10.833/2003, de forma a garantir que os preços contratados pela Administração Pública reflitam os benefícios tributários concedidos pela legislação tributária.

7.9.3. As empresas optantes pelo Simples Nacional deverão apresentar os percentuais de ISS, PIS e COFINS, discriminados na composição do BDI, compatíveis as alíquotas a que estão obrigadas a recolher, conforme previsão contida no Anexo IV da Lei Complementar 123/2006.

**7.9.4. A composição de encargos sociais das empresas optantes pelo Simples Nacional não poderá incluir os gastos relativos às contribuições que estão dispensadas de recolhimento (Sesi, Senai, Sebrae etc.), conforme dispões o art. 13, § 3º, da referida Lei Complementar;**



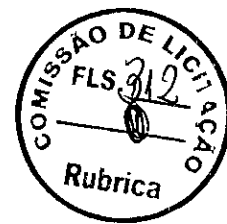

ESTADO DO CEARÁ  
MUNICÍPIO DE CASCAVEL  
COMISSÃO PERMANENTE DE LICITAÇÃO

7.10. Nos casos de aditivos contratuais incluindo novos serviços, será utilizada a taxa de BDI do orçamento base da licitação, sempre que a taxa de BDI adotada pela contratada for injustificadamente elevada, com vistas a garantir o equilíbrio econômico-financeiro do contrato e a manutenção do percentual de desconto ofertado pelo contratado, em atendimento ao art. 37, inciso XXI, da Constituição Federal e ao art. 14 do Decreto 7.983/2013;

7.11. Em nenhuma hipótese poderá ser alterado o teor das propostas apresentadas, seja quanto ao preço ou quaisquer outras condições que importem em modificações de seus termos originais, ressalvadas apenas as alterações absolutamente formais, destinadas a sanar evidentes erros materiais, sem nenhuma alteração do conteúdo e das condições referidas, desde que não venham a causar prejuízos aos demais licitantes.

7.12. Erros materiais no preenchimento da planilha não são motivos suficientes para a desclassificação da proposta, **quando a planilha puder ser ajustada sem a necessidade de majoração do preço ofertado**, atendidas as demais condições de aceitabilidade.

#### **8 - DA ADJUDICAÇÃO E HOMOLOGAÇÃO.**

8.1 - A adjudicação e homologação deste processo é da competência do(a) Gestor(a) da **Secretaria exibida no Preambulo deste edital.**

8.2 - O(a) Gestor(a) da Secretaria Municipal Competente se reserva o direito de não homologar ou revogar o presente processo, por razões de interesse público decorrente de fato superveniente devidamente comprovado, bem como anulá-lo em caso de ilegalidade e mediante fundamentação escrita.

8.3 - A homologação, conforme se verifique a necessidade, poderá ser sujeita, ainda, à aferição das informações prestadas pela licitante vencedora, inclusive no que se refere à inspeção *in loco* na sede da empresa para fins de verificação de que se encontra em pleno funcionamento, incluindo sua identificação externa e identificação de pessoal executando serviços durante o horário normal de funcionamento.

#### **9.0 - DOS PRAZOS - PARA INÍCIO, EXECUÇÃO DOS SERVIÇOS**

9.1-Será celebrado instrumento de Contrato, conforme minuta anexa a presente Tomada de Preços, que deverá ser assinado pelas partes no prazo de 05 (cinco) dias úteis, a partir da data de convocação encaminhada à licitante vencedora.

9.2-O prazo para início dos serviços será de 5 (dias) contados a partir da emissão da ordem de serviço;

9.3-A recusa injustificada do adjudicatário em assinar o "Termo de Contrato" no prazo estabelecido no subitem anterior, caracterizará o descumprimento total da obrigação, ficando sujeito às penalidades previstas no item 18.1, sub-alínea "b.1" do Edital;

9.4-Considera-se como parte integrante do Contrato, os termos da Proposta Vencedora e seus Anexos, bem como os demais elementos concernentes à licitação, que serviram de base ao processo licitatório.

9.5-O prazo de convocação a que se refere o subitem 9.1, poderá ter uma única prorrogação com o mesmo prazo, quando solicitado pela licitante, e desde que ocorra motivo justificado e aceito pela Administração.

9.6-É facultado à Administração, quando o convocado não assinar o "Termo de Contrato" no prazo e condições estabelecidos, convocar os licitantes remanescentes, obedecendo a ordem de classificação estabelecida pela Comissão, para fazê-lo em igual prazo e nas mesmas condições propostas pelo primeiro colocado, ou revogar a licitação consoante prevê a Lei nº 8.666/93 e alterações posteriores.

#### **10.0 - DOS PRAZOS DE EXECUÇÃO E DO CONTRATO:**



ESTADO DO CEARÁ  
MUNICÍPIO DE CASCAVEL  
COMISSÃO PERMANENTE DE LICITAÇÃO

10.1- Os serviços objeto desta licitação deverá ser executados e concluídos no prazo de até ( \_\_\_\_\_ ) dias, contados a partir do recebimento da ordem de serviço, podendo ser prorrogado nos termos da Lei 8.666/93 e suas alterações.

10.2- O contrato terá um prazo de vigência a partir da data de sua assinatura pelo período que corresponder ao prazo de execução conforme cronograma físico financeiro, podendo ser prorrogado nos casos e formas previstos na Lei nº 8.666, de 21 de junho de 1993 e alterações posteriores.

10.3- Os pedidos de prorrogação deverão se fazer acompanhar de um relatório circunstanciado e do novo cronograma físico-financeiro adaptado às novas condições propostas. Esses pedidos serão analisados e julgados pela fiscalização da SECRETARIA DA EDUCAÇÃO.

10.4- Os pedidos de prorrogação de prazos serão dirigidos a SECRETARIA DA EDUCAÇÃO, até 10 (dez) dias antes da data do término do prazo contratual. (Acórdão 2569/2010-Primeira Câmara | Relator: MARCOS BEMQUERER).

10.5- Os atrasos ocasionados por motivo de força maior ou caso fortuito, desde que notificados no prazo de 48 (quarenta e oito) horas e aceitos pela SECRETARIA DA EDUCAÇÃO, não serão considerados como inadimplemento contratual.

**11.0 - DAS OBRIGAÇÕES DA CONTRATANTE e CONTRATADA:**

11.1. As obrigações das partes estarão prevista no Anexo III - Termo de Contrato.

**12.0 - DAS CONDIÇÕES DE PAGAMENTO**

12.1. As condições de pagamento estarão prevista no Anexo III - Termo de Contrato.

**13.0 - DA FONTE DE RECURSOS**

13.1- As despesas decorrentes da contratação correrão por conta da dotação orçamentária:

UNIDADE ADMINISTRATIVA	DOTAÇÃO ORÇAMENTÁRIA	ELEMENTO DE DESPESA
0802	12.361.0003.1.010	4.4.90.51.99

**14.0 - DO REAJUSTAMENTO DE PREÇO**

14.1. As condições de reajuste, repactuação e recomposição de preços estarão prevista no Anexo III - Termo de Contrato.

**15.0 - DAS ALTERAÇÕES CONTRATUAIS**

15.1- As alterações contratuais estarão prevista no Anexo III - Termo de Contrato.

**16.0 - DA SUB-CONTRATAÇÃO**

16.1. Na forma prevista no Anexo III - Termo de Contrato

**17.0 - DAS SANÇÕES ADMINISTRATIVAS**

17.1. A contratada sujeitar-se-á, ainda, no caso de inexecução total ou parcial do Contrato:

- Advertência;
- Multa de 20% (vinte por cento) na forma prevista no edital;
- Suspensão temporária de participação em licitação e impedimento de contratar com a Administração Municipal por prazo não superior a 2 (dois) anos;
- Declaração de inidoneidade para licitar ou contratar com a Administração Pública enquanto perdurar os motivos determinantes da punição ou até que seja promovida a reabilitação da Contratada, que será concedida sempre que esta ressarcir a Contratante pelos prejuízos resultantes e após decorrido o prazo da sanção aplicada com base no item anterior.



ESTADO DO CEARÁ  
MUNICÍPIO DE CASCAVEL  
COMISSÃO PERMANENTE DE LICITAÇÃO

17.2. A Contratada sujeitar-se-á, em caso de inadimplemento de suas obrigações, sem prejuízo de outras sanções legais e da responsabilidade civil e criminal, às seguintes multas, que serão aplicadas de modo cumulativo, independente de seu número, com base nas violações praticadas durante a execução desse contrato:

I - 0,05% (cinco centésimos por cento) sobre o valor da etapa, por dia que esta exceder o prazo de entrega previsto no cronograma físico, salvo quanto ao último prazo parcial, cuja multa será compreendida na penalidade por inobservância do prazo global;

II - 0,1% (um décimo por cento) do valor do contrato, por dia que exceder ao prazo sem que os serviços estejam concluídos;

III - 20% (vinte por cento) do valor total do Contrato, na hipótese de rescisão do Contrato por culpa da Contratada, sem prejuízos de outras penalidades previstas em lei;

IV - 0,0001% (um décimo milésimo por cento) sobre o valor global do Contrato por descumprimento às recomendações estabelecidas neste Edital ou no Contrato, conforme o caso;

V - 10% (dez por cento) do valor global do Contrato, se a Contratada transferir a execução dos serviços a terceiros, no todo ou em parte, sem prévia autorização escrita da Secretaria;

VI - 5% (cinco por cento) sobre o valor do Contrato, se a Contratada deixar de atender às recomendações de ordem técnica emitidas pela ADMINISTRAÇÃO MUNICIPAL.

17.3. Também ficam sujeitas às penalidades do art. 87, III e IV da Lei nº 8.666, de 1993, as empresas ou profissionais que:

- a) tenham sofrido condenação definitiva por praticar, por meio dolosos, fraude fiscal no recolhimento de quaisquer tributos;
- b) tenham praticado atos ilícitos visando a frustrar os objetivos da licitação;
- c) demonstrem não possuir idoneidade para contratar com a Administração em virtude de atos ilícitos praticados.

17.4. A aplicação de qualquer das penalidades previstas realizar-se-á em processo administrativo que assegurará o contraditório e a ampla defesa à Contratada, observando-se o procedimento previsto na Lei nº 8.666, de 1993, e subsidiariamente a Lei nº 9.784, de 1999.

17.5. As multas devidas e/ou prejuízos causados à Contratante serão deduzidos dos valores a serem pagos, ou recolhidos em favor do Município, ou deduzidos da garantia, ou ainda, quando for o caso, serão inscritos na Dívida Ativa do Município e cobrados judicialmente.

17.5.1. Caso a Contratante determine, a multa deverá ser recolhida no prazo máximo de 30 (trinta) dias, a contar da data do recebimento da comunicação enviada pela autoridade competente.

17.6. Caso o valor da multa não seja suficiente para cobrir os prejuízos causados pela conduta do contratado, o Município poderá cobrar o valor remanescente judicialmente, conforme artigo 419 do Código Civil.

17.7. A autoridade competente, na aplicação das sanções, levará em consideração a gravidade da conduta do infrator, o caráter educativo da pena, bem como o dano causado à Administração, observado o princípio da proporcionalidade.

## **18.0 - DAS RESCISÕES CONTRATUAIS**

18.1 - Os casos de rescisão contratual estarão previstos no Anexo III – Termo de Contrato.

## **19.1. DOS RECURSO ADMINISTRATIVOS**

19.1.1. Dos atos decorrentes das decisões da Comissão Permanente de Licitações, caberá recurso, com efeito suspensivo, no prazo de 5 (cinco) dias úteis, a contar da intimação do ato, contados da data da publicação na imprensa oficial, do respectivo julgamento, ou no caso do artigo 109, § 1º de Lei nº 8.666/93, imediatamente após a lavratura da respectiva ata. Se presentes os prepostos dos licitantes no ato em que foi adotada a decisão, quando poderá ser feita por comunicação direta aos interessados.



ESTADO DO CEARÁ  
MUNICÍPIO DE CASCAVEL  
COMISSÃO PERMANENTE DE LICITAÇÃO

19.1.2. Interposto o recurso, será comunicado às demais proponentes que poderão impugná-lo no prazo de 5 (cinco) dias úteis.

19.1.3. Os recursos deverão ser interpostos mediante petição devidamente arrazoada e subscrita pelo representante legal da recorrente, dirigida à Comissão de Licitação da Prefeitura Municipal de CASCAVEL.

19.1.4. Todos os recursos administrativos poderão ser encaminhados para o e-mail oficial: [licitacao@cascavel.ce.gov.br](mailto:licitacao@cascavel.ce.gov.br), ainda protocolados diretamente no setor de licitação da prefeitura municipal de Cascavel-Ce.

19.1.5. O recurso será dirigido à(s) Secretaria(s), por intermédio do(a) Presidente(a), o(a) qual poderá reconsiderar sua decisão no prazo de 05 (cinco) dias úteis, ou, nesse mesmo prazo, fazê-lo subir, devidamente informado, devendo, neste caso, a decisão ser proferida dentro do prazo de 05 (cinco) dias úteis, contado do recebimento do recurso pelo(s) Secretário(s).

19.1.6. Não serão admitidos recursos apresentados fora do prazo legal e/ou subscritos por representante não habilitado legalmente ou não identificado no processo para responder pela Licitante.

19.1.7. Não será concedido prazo para recursos sobre assuntos meramente protelatórios ou quando não justificada a intenção de interpor o recurso pelo Licitante.

19.1.8. O recurso terá efeito suspensivo.

19.1.9. O acolhimento de recurso importará a invalidação apenas dos atos insuscetíveis de aproveitamento.

19.1.10. A intimação dos atos decisórios da administração - Presidente(a) ou Secretário(s) - em sede recursal será feita mediante afixação de cópia do extrato resumido ou da íntegra do ato no flanelógrafo da Comissão e da Prefeitura de CASCAVEL, como também na forma original da publicação do aviso de licitação.

19.1.11. Os autos do processo administrativo permanecerão com vista franqueada aos interessados na sede da Comissão de Licitação.

**19.2- DA FORMALIZAÇÃO DO RECURSO ADMINISTRATIVO:**

a)- O pedido de objeção deverá ser apresentado em duas vias pelo representante legal da empresa no setor de licitação no prazo estipulado no item 19.1, com dados de contato da impugnante no qual a Comissão enviará resposta ao pedido.

b)- Somente serão aceitas as objeções mediante petição confeccionada em máquina datilográfica ou impressora eletrônica, em tinta não lavável, que preencham os seguintes requisitos:

I) O endereçamento ao Presidente da Comissão de Licitação da Prefeitura de CASCAVEL;

II) A identificação precisa e completa do autor e seu representante legal (acompanhado dos documentos comprobatórios) se for o caso, contendo o nome, prenome, estado civil, profissão, domicílio, número do documento de identificação, devidamente datada, assinada dentro do prazo editalício;

III) O fato, o fundamento jurídico de seu pedido, indicando quais os itens ou subitens contra razoados;

IV) O pedido, com suas especificações.

19.2.1 O recurso ou impugnações apresentadas em desacordo com as condições deste edital não serão conhecidos.

**20.0 - DAS DISPOSIÇÕES FINAIS**

20.1. Não serão consideradas as propostas que deixarem de atender quaisquer disposições deste Edital.

20.2. Não será concedido prazo para a apresentação da documentação e proposta exigidas no Edital e não apresentadas no dia, hora e local fixados no preâmbulo do edital.

20.3. Não serão admitidas, por qualquer motivo modificações ou substituições das propostas, ou quaisquer outros documentos bem como não serão aceitas propostas diversas das constantes dos documentos apresentados.



ESTADO DO CEARÁ  
MUNICÍPIO DE CASCAVEL  
COMISSÃO PERMANENTE DE LICITAÇÃO



- 20.4. Na hipótese de não haver expediente na data designada para a realização do ato, este será realizado no primeiro dia útil subsequente, no mesmo local e hora.
- 20.5. A Administração Municipal poderá anular ou revogar esta licitação nos termos do Art. 49 da Lei nº 8.666/93.
- 20.6. Fica vedada a transferência total ou parcial para terceiros, dos serviços que forem adjudicados em consequência desta licitação.
- 20.7. O contratante será o responsável pelos ônus sucumbenciais (custas judiciais, despesas e honorários advocatícios) devidos caso o Município não consiga êxito na execução do serviço.
- 20.8. No caso de êxito do município na prestação do serviço, o licitante vencedor fará jus aos honorários sucumbenciais decorrentes das respectivas sentenças judiciais recuperativas.
- 20.9. O licitante que apresentar proposta relativa a esta licitação subentender-se-á que aceita todas as condições deste Edital, bem como que recebeu todos os documentos e informações sobre as condições locais para o cumprimento das obrigações.
- 20.10. Os casos omissos serão dirimidos na forma da Lei Federal nº 8.666/93 e alterações posteriores.
- 20.11. Os licitantes considerados EPP ou ME gozarão do disposto na LC nº 123/2006.
- 20.12. Este Edital e seus elementos constitutivos, poderá ser obtido na Comissão Permanente de Licitação, situada na sede Av. Chanceler Edson Queiroz, 2650, Bairro Rio Novo, Cascavel, Estado do Ceará, mediante Termo de Retirada de Edital/Protocolo, nos horários de 08h as 12h00h e/ou pelo site do Tribunal de Contas do Estado do Ceará – TCE (<https://licitacoes.tce.ce.gov.br/index.php/licitacao/abertas>) ou ainda pelo Site Oficial da Prefeitura Municipal de CASCAVEL (<https://www.cascavel.ce.gov.br>).
- 20.13. Todas as informações, documentos e demais elementos e/ou dados e esclarecimentos pertinentes, poderão ser obtidos junto a Comissão Permanente de Licitação em horário de expediente.

#### 21.0 - DO FORO

21.1. Fica eleito o foro da Comarca de CASCAVEL, Estado do Ceará, para dirimir toda e qualquer controvérsia oriunda do presente edital, que não possa ser resolvida pela via administrativa, renunciando-se, desde já, a qualquer outro, por mais privilegiado que seja.

CASCAVEL (CE), 05 de setembro de 2022.

Sara Wânia de Menezes Pedrosa Leite  
Presidente da Comissão Permanente de Licitação



ESTADO DO CEARÁ  
MUNICÍPIO DE CASCAVEL  
COMISSÃO PERMANENTE DE LICITAÇÃO



## ANEXO I - PROJETO BÁSICO



## MEMORIAL DESCRITIVO E ESPECIFICAÇÕES TÉCNICAS

**REFORMA E AMPLIAÇÃO (IMPLANTAÇÃO DE UMA COBERTA PADRÃO FNDE, PALCO, VESTIÁRIOS E SALA DE APOIO COM COZINHAS NA QUADRA ESPORTIVA DA E.E.F ABDON DANTAS DE ALMEIDA.**





## SUMÁRIO




<b>1</b>	<b>INTRODUÇÃO</b> .....	<b>4</b>
1.1	INTRODUÇÃO .....	4
1.2	OBJETIVO DO DOCUMENTO .....	4
<b>2</b>	<b>ARQUITETURA</b> .....	<b>5</b>
2.1	CONSIDERAÇÕES GERAIS .....	5
2.2	PARÂMETROS DE IMPLANTAÇÃO .....	5
2.3	PARÂMETROS FUNCIONAIS E ESTÉTICOS .....	5
<b>3</b>	<b>SISTEMA CONSTRUTIVO</b> .....	<b>6</b>
3.1	CARACTERIZAÇÃO DO SISTEMA CONSTRUTIVO .....	6
3.2	VIDA UTIL DO PROJETO .....	6
3.3	REFERÊNCIAS NORMATIVAS .....	6
<b>4</b>	<b>ELEMENTOS CONSTRUTIVOS</b> .....	<b>7</b>
4.1	SISTEMA ESTRUTURAL .....	7
4.1.1	Considerações Gerais .....	7
4.1.2	Caracterização e Dimensão dos Componentes .....	7
4.1.3	Normas Técnicas relacionadas .....	8
4.2	ESTRUTURA DE COBERTURAS .....	8
4.2.1	Estrutura Metálica .....	8
4.3	COBERTURAS .....	12
4.3.1	Telhas Metálicas - onduladas calandradas e planas - aço pré-pintado branco .....	12
4.4	IMPERMEABILIZAÇÕES .....	13
4.4.1	Tinta Betuminosa .....	13
4.5	ACABAMENTOS/REVESTIMENTOS .....	13
		2





<b>5</b>	<b>ELÉTRICA</b> .....	<b>15</b>
<b>5.1</b>	<b>INSTALAÇÕES ELÉTRICAS</b> .....	<b>15</b>
5.1.1	Normas Técnicas Relacionadas .....	15
<b>6</b>	<b>ANEXOS</b> .....	<b>ERROR! BOOKMARK NOT DEFINED.</b>
6.1	TABELA DE DIMENSÕES E ÁREAS .....	Error! Bookmark not defined.
6.2	TABELA DE REFERENCIA DE CORES E ACABAMENTOS .....	Error! Bookmark not defined.
6.3	LISTAGEM DE DOCUMENTOS.....	Error! Bookmark not defined.
6.3.1	DOCUMENTOS .....	Error! Bookmark not defined.
6.3.2	PRODUTOS GRÁFICOS - ARQUITETURA – 05 pranchas .....	Error! Bookmark not defined.
6.3.3	PRODUTOS GRÁFICOS - ESTRUTURA – 07 pranchas .....	Error! Bookmark not defined.
6.3.4	PRODUTOS GRÁFICOS – ELÉTRICA – 02 pranchas.....	Error! Bookmark not defined.

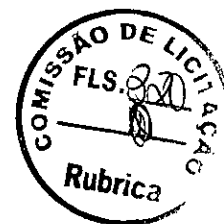



## 1 INTRODUÇÃO



### 1.1 INTRODUÇÃO

O presente projeto destina-se à orientação para a Reforma e Ampliação (IMPLANTAÇÃO DE UMA COBERTA PADRÃO FNDE, PALCO, VESTIÁRIOS E SALA DE APOIO COM COZINHA NA QUADRA ESPORTIVA DA E.E.F ABDON DANTAS DE ALMEIDA). A ser implantada no Guanacés/Cascavel-CE.


### 1.2 OBJETIVO DO DOCUMENTO

O memorial descritivo, como parte integrante de um projeto básico (pré-executivo), tem a finalidade de caracterizar criteriosamente todos os materiais e componentes envolvidos, bem como toda a sistemática construtiva utilizada. Tal documento relata e define integralmente o projeto básico e suas particularidades.

Constam do presente memorial a descrição dos elementos constituintes do **projeto arquitetônico**, com suas respectivas sequências executivas e especificações. Constam também do Memorial a citação de leis, normas, decretos, regulamentos, portarias, códigos referentes à construção civil, emitidos por órgãos públicos federais, estaduais e municipais, ou por concessionárias de serviços públicos.



## 2 ARQUITETURA

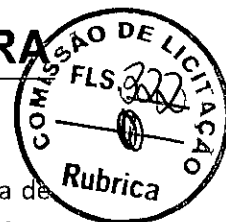

### 2.1 CONSIDERAÇÕES GERAIS

O Projeto visa atender a demanda de espaço para práticas esportivas existentes na Escola de Ensino Fundamental Abdon Dantas de Almeida, no município de Cascavel-CE. O referido projeto apresenta uma área total de 1.343,86 m<sup>2</sup> de área construída, sendo 1.265,00 referente a Quadra, Palco e Vestiário; e 78,86 referente a Sala de apoio e cozinha.

A técnica construtiva adotada é convencional, possibilitando a construção da quadra escolar em qualquer região do Brasil, adotando materiais facilmente encontrados no comércio e não necessitando de mão-de-obra especializada.

A estrutura de fundações será em concreto armado e arco metálico treliçado. A cobertura será em telha metálica curvada.

### 2.2 PARÂMETROS DE IMPLANTAÇÃO

Para definir a implantação do projeto no terreno a que se destina, devem ser considerados alguns parâmetros indispensáveis ao adequado posicionamento que irá privilegiar a edificação das melhores condições:

- **Características do solo:** conhecer o tipo de solo presente no terreno possibilitando dimensionar corretamente as fundações para garantir segurança e economia na construção da quadra. Para a escolha correta do tipo de fundação, é necessário conhecer as características mecânicas e de composição do solo, mediante ensaios de pesquisas e sondagem de solo;
- **Topografia:** Fazer o levantamento topográfico do terreno observando atentamente suas características procurando identificar as prováveis influências do relevo sobre a edificação, sobre aspectos de fundações e de escoamento das águas superficiais;
- **Localização da Infraestrutura:** Avaliar a melhor localização da quadra com relação aos alimentadores das redes públicas de energia elétrica.

### 2.3 PARÂMETROS FUNCIONAIS E ESTÉTICOS

Para a elaboração do projeto e definição do partido arquitetônico foram condicionantes alguns parâmetros, a seguir relacionados:

- **Volumetria do bloco** – Derivada do dimensionamento dos ambientes e da tipologia de coberturas adotada, a volumetria é elemento de identidade visual do projeto;
- **Tipologia das coberturas** – foi adotada solução de cobertura de arco treliçado metálico. Nos vestiários será utilizado uma laje impermeabilizada;
- **Elementos arquitetônicos de identidade visual** – elementos marcantes do partido arquitetônico, como pilares inclinados, volumes, revestimentos e etc. Eles permitem a identificação da tipologia Cobertura de Quadra Pequena;
- **Especificações das cores de acabamentos** – foram adotadas cores com destaque para a estrutura em amarelo.



## 3 SISTEMA CONSTRUTIVO



### 3.1 CARACTERIZAÇÃO DO SISTEMA CONSTRUTIVO

Em virtude do grande número de municípios a serem atendidos e da maior agilidade na análise de projeto e fiscalização de convênios e obras, optou-se pela utilização de um projeto-padrão. Algumas das premissas deste projeto padrão têm aplicação direta no sistema construtivo adotado:

- Facilidade construtiva, com modelo e técnica construtivos amplamente difundidos;
- Obediência à legislação pertinente e normas técnicas vigentes no que tange à construção, saúde e padrões educacionais estabelecidos pelo FNDE/MEC.

Levando-se em conta esses fatores e como forma de simplificar a execução da obra em todas as regiões do país, o sistema construtivo adotado foi o convencional, a saber:

- Estrutura de concreto armado;
- Estrutura metálica em arco treliçado para cobertura com telha metálica.

### 3.2 VIDA ÚTIL DO PROJETO

Sistema	Vida Útil mínima (anos)
Estrutura	≥ 50
Cobertura	≥ 20

### 3.3 REFERÊNCIAS NORMATIVAS

- Práticas de Projeto, *Construção e Manutenção de Edifícios Públicos Federais*, SEAP - Secretaria de Estado de Administração e do Patrimônio;
- Códigos, Leis, Decretos, Portarias e Normas Federais, Estaduais e Municipais, inclusive normas de concessionárias de serviços públicos;
- ABNT NBR 5674, *Manutenção de edificações – Procedimento*.



## 4 ELEMENTOS CONSTRUTIVOS

### 4.1 SISTEMA ESTRUTURAL

#### 4.1.1 Considerações Gerais

Neste item estão expostas algumas considerações sobre o sistema estrutural adotado, composto de elementos estruturais em concreto armado. Para maiores informações sobre os materiais empregados, dimensionamento e especificações, deverá ser consultado o projeto executivo de estruturas.

Quanto à resistência do concreto adotada:

Estrutura	FCK (MPa)
Blocos	25 MPa
Sapatas	25 MPa

#### 4.1.2 Caracterização e Dimensão dos Componentes

##### 4.1.2.1 Fundações

A escolha do tipo de fundação mais adequado para uma edificação é função das cargas da edificação e da profundidade da camada resistente do solo. O projeto padrão fornece as cargas da edificação, porém as resistências de cada tipo de solo serão diferentes para cada terreno. O FNDE fornece dois projetos de fundações básico, baseado em previsões de cargas e dimensionamento e o ente federado requerente, deve utilizando-se ou não do projeto básico oferecido pelo FNDE, desenvolver o seu próprio projeto executivo de fundações, em total obediência às prescrições das Normas próprias da ABNT. O projeto executivo confirmará ou não as previsões de cargas e dimensionamento fornecidas no projeto básico e caso haja divergências, o projeto executivo de fundações elaborado deverá ser apresentado para validação do FNDE, através de sua inserção no Sistema Integrado de Monitoramento de execução e controle - SIMEC.

Deverá ser adotada uma solução de fundações compatível com a intensidade das cargas, a capacidade de suporte do solo e a presença do nível d'água. Com base na combinação destas análises optar-se-á pelo tipo que tiver o menor custo e o menor prazo de execução.

##### Fundações típicas Blocos sobre Estacas e Sapata


O FNDE disponibiliza as fundações do projeto através do cálculo de blocos sobre estacas. Como alternativa, apresenta também a versão em sapatas para os locais onde se julgue ser mais adequada. A taxa de resistência do solo utilizada no cálculo é de  $2 \text{ kg/cm}^2$ , considerando o solo homogêneo. Caso a taxa de resistência do solo do terreno onde será executada a obra seja inferior a esta, as fundações deverão ser recalculadas pelo proponente e a respectiva ART deverá ser emitida. Para o recálculo das fundações, disponibilizamos as cargas das fundações em prancha própria.





A profundidade das estacas foi calculada utilizando o método Aoki-Veloso para estacas.

Recomendamos que seja realizada a sondagem do terreno pelo método SPT para determinação da resistência do solo e análise do perfil geotécnico.

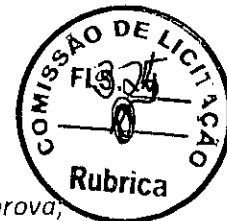

#### 4.1.3 Normas Técnicas relacionadas

- ABNT NBR 5738, *Concreto – Procedimento para moldagem e cura de corpos-de-prova*;
- ABNT NBR 5739, *Concreto – Ensaio de compressão de corpos-de-prova cilíndricos*;
- ABNT NBR 6118, *Projeto de estruturas de concreto – Procedimentos*;
- ABNT NBR 7212, *Execução de concreto dosado em central*;
- ABNT NBR 8522, *Concreto – Determinação do módulo estático de elasticidade à compressão*;
  
- ABNT NBR 8681, *Ações e segurança nas estruturas – Procedimento*;
- ABNT NBR 14931, *Execução de estruturas de concreto – Procedimento*;

## 4.2 ESTRUTURA DE COBERTURAS

### 4.2.1 Estrutura Metálica

#### Características e Dimensões do Material

São utilizadas estruturas metálicas compostas por treliças, terças metálicas e posteriormente das telhas metálicas leves.

O tipo de aço a ser adotado nos projetos de estruturas metálicas deverá ser tipo ASTM A-36 ou ASTM A572 gr50. Parafusos para ligações principais – ASTM A325 – galvanizado a fogo;

Parafusos para ligações secundárias – ASTM A307-galvanizado a fogo;

Eletrodos para solda elétrica – AWS-E70XX;

Barras redondas para correntes – ASTM A36;

Chumbadores para fixação das chapas de base – ASTM A36;

Perfis de chapas dobradas – ASTM A36;

#### Condições Gerais referência para a execução:

O fabricante da estrutura metálica poderá substituir os perfis que indicados nos Documentos de PROJETO de fato estejam em falta na praça. Sempre que ocorrer tal necessidade, os perfis deverão ser substituídos por outros, constituídos do mesmo material, e com estabilidade e resistência equivalentes às dos perfis iniciais.

Em qualquer caso, a substituição de perfis deverá ser previamente submetida à aprovação da FISCALIZAÇÃO, principalmente quando perfis laminados tenham que ser substituídos por perfis de chapa dobrados.





Caberá ao fabricante da estrutura metálica a verificação da suficiência da secção útil de peças tracionadas ou fletidas providas de conexão parafusadas ou de furos para qualquer outra finalidade.

Todas as conexões deverão ser calculadas e detalhadas a partir das informações contidas nos Documentos de PROJETO.

As conexões de oficinas poderão ser soldadas ou parafusadas, prévio critério estabelecido entre FISCALIZAÇÃO E FABRICANTE. As conexões de campo deverão ser parafusadas.

As conexões de barras tracionadas ou comprimidas das treliças ou contraventamento deverão ser dimensionadas de modo a transmitir o esforço solicitante indicado nos Documentos de PROJETO, e sempre respeitando o mínimo de 3000 kg ou metade do esforço admissível na barra.

Para as barras fletidas as conexões deverão ser dimensionadas para os valores de força cortante indicados nos Documentos de PROJETO, e sempre respeitando o mínimo de 75% de força cortante admissível na barra; havendo conexões a momento fletor, aplicar-se-á critério semelhante.

Todas as conexões soldadas na oficina deverão ser feitas com solda de ângulo, exceto quando indicado nos Documentos de DETALHAMENTO PARA EXECUÇÃO.

Quando for necessária solda de topo, esta deverá ser de penetração total. Todas as soldas de importância deverão ser feitas na oficina, não sendo admitida solda no campo. As superfícies das peças a serem soldadas deverão se apresentar limpas isenta de óleo, graxa, rebarbas, escamas de laminação e ferrugem imediatamente antes da execução das soldas.

As conexões com parafusos ASTM A325 poderão ser do tipo esmagamento ou do tipo atrito.

Todas as conexões parafusadas deverão ser providas de pelo menos dois parafusos. O diâmetro do parafuso deverá estar de acordo com o gabarito do perfil, devendo ser no mínimo  $\varnothing 1/2"$ .

Todos os parafusos ASTM A325 Galvanizados deverão ser providos de porca hexagonal de tipo pesado e de pelo menos uma arruela revenida colocada no lado em que for dado o aperto.

Os furos das conexões parafusadas deverão ser executados com um diâmetro  $\varnothing 1/16"$  superior ao diâmetro nominal dos parafusos.


Estes poderão ser executados por puncionamento para espessura de material até  $3/4"$ ; para espessura maior, estes furos deverão ser obrigatoriamente broqueados, sendo, porém admitido sub-puncionamento. As conexões deverão ser dimensionadas considerando-se a hipótese dos parafusos trabalharem a cisalhamento, com a tensão admissível correspondente à hipótese da rosca estar incluída nos planos de cisalhamento ( $= 1,05 \text{ t / cm}^2$ ),

Os parafusos ASTM A325 galvanizados, quer em conexão do tipo esmagamento, como tipo atrito, deverão ser apertados de modo a ficarem tracionado, com 70% do esforço de ruptura por tração.





Os valores dos esforços de tração que deverão ser desenvolvidos pelo aperto estão indicados na tabela seguinte:

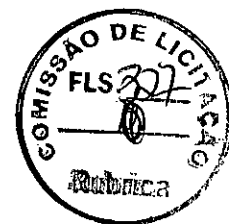

Parafusos ( $\phi$ )	Força de tração (t)
1/2"	5,40
5/8"	8,60
3/4"	12,70
7/8"	17,60
1"	23,00
1 1/8"	25,40
1 1/4"	32,00
1 3/8"	38,50
1 1/2"	46,40

Nas conexões parafusadas do tipo atrito, as superfícies das partes a serem conectadas deverão se apresentar limpas isenta de graxa, óleo, etc.

Para que se desenvolvam no corpo dos parafusos as forças de tração indicadas na tabela anterior, o aperto dos parafusos deverá ser dado por meio de chave calibrada, não sendo aceito o controle de aperto pelo método de rotação da porca. As chaves calibradas deverão ser reguladas para valores de torque que correspondem aos valores de força de tração indicados na tabela anterior. Deverão ser feitos ensaios com os parafusos de modo a reproduzir suas condições de uso.

Para as conexões com parafusos ASTM A307 (ligações secundárias) e as conexões das correntes, poderão ser usadas porcas hexagonais do tipo pesado, correspondentes aos parafusos ASTM A394.

### Transporte e Armazenamento

Deverão ser tomadas precauções adequadas para evitar amassamento, distorções e deformações das peças causadas por manuseio impróprio durante o embarque e armazenamento da estrutura metálica.


Para tanto, as partes da estrutura metálica deverão ser providas de contraventamentos provisórios para o transporte e armazenamento.







As partes estruturais que sofrerem danos deverão ser reparadas antes da montagem, de acordo com a solicitação do responsável pela fiscalização da obra.

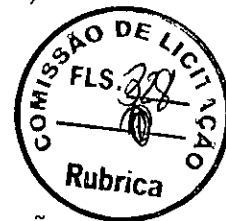

## Montagem:

A montagem da estrutura metálica deverá se processar de acordo com as indicações contidas no plano de montagem (ver documentos de detalhamento para execução e especificações técnicas).

O manuseio das partes estruturais durante a montagem deverá ser cuidadoso, de modo a se evitar danos nestas partes; as partes estruturais que sofrerem avarias deverão ser reparadas ou substituídas, de acordo com as solicitações da FISCALIZAÇÃO.

Os serviços de montagem deverão obedecer rigorosamente às medidas lineares e angulares, alinhamentos, prumos e nivelamento.

Deverão ser usados contraventamentos provisórios de montagem em quantidades suficientes sempre que necessário e estes deverão ser mantidos enquanto a segurança da estrutura o exigir.

As conexões provisórias de montagem deverão ser usadas onde necessárias e deverão ser suficientes para resistir aos esforços devidos ao peso próprio da estrutura, esforços de montagem, esforços decorrentes dos pesos e operação dos equipamentos de montagem e, ainda, esforços devidos ao vento.

## Garantia:

O FABRICANTE deverá fornecer "Certificado de Garantia" cobrindo os elementos fornecidos quanto a defeitos de fabricação e montagem pelo período de 5 (cinco) anos, contados a partir da data de entrega definitiva dos SERVIÇOS.

## Pintura:

Toda a superfície a ser pintada deverá estar completamente limpa, isenta de gorduras, umidade, ferrugem, incrustações, produtos químicos diversos, pingos de solda, carepa de laminação, furos, etc...

A preparação da superfície constará basicamente de jateamento abrasivo, de acordo com as melhores Normas Técnicas e obedecendo as seguintes Notas Gerais:

Depois da preparação adequada da superfície deverá ser aplicado 2 demãos de primer epóxi de 40 micras cada demão e posteriormente 2 demãos de esmalte alquídico também com 40 micras de espessura em cada demão.

Deverão ser respeitados os intervalos entre as demãos conforme a especificação dos fabricantes.





Para a cor do esmalte alquídico é indicado o amarelo ouro, conforme desenhos de arquitetura.



#### Inspeção e testes:

Todos os serviços executados estão sujeitos à inspeção e aceitação por parte da FISCALIZAÇÃO.

#### 4.2.1.1.1 Normas Técnicas Relacionadas:

- \_ABNT NBR-8800 Projeto de estruturas de aço e de estruturas mistas de aço e concreto de edifícios;
- \_ABNT NBR 6120– Cargas para cálculo de estruturas de edificações;
- \_ABNT NBR 14762 – Dimensionamento de perfis formados a frio;
- \_ABNT NBR-8800 – Detalhamento para Execução e montagem de estruturas metálicas;
- \_AISC – Manual of Steel Structure, 9° edition.

#### Aplicação no Projeto

Estrutura da cobertura da quadra poliesportiva coberta.

### 4.3 COBERTURAS

#### 4.3.1 Telhas Metálicas - onduladas calandradas e planas - aço pré-pintado branco

##### Caracterização e Dimensões do Material

- Telhas onduladas calandradas de aço pré-pintado - cor branca.
- 995 mm (cobertura útil) x 50 mm (espessura) x conforme projeto (comprimento)
- Modelo de Referência:

Isoeste – Telha Standard Ondulada calandrada e reta – OND 17 ou Super Telhas ST 17/980 calandrada e reta

##### Sequência de execução

A colocação deve ser feita por fiadas, iniciando-se pelo beiral até a cumeeira, e simultaneamente em águas opostas. Obedecer à inclinação do projeto e a inclinação mínima determinada para cada tipo de telha. As primeiras fiadas devem ser amarradas às ripas com arame de cobre.



ABNT NBR 14514:2008, Telhas de aço revestido de seção trapezoidal –  
Requisitos.

## 4.4 IMPERMEABILIZAÇÕES

### 4.4.1 Tinta Betuminosa

Caracterização e Dimensões do Material:

Tinta asfáltica para concreto, alvenarias, ou composição básica de asfalto a base de solvente. Anticorrosiva e impermeabilizante.

Sequência de execução:

A superfície deveser estar limpa, retirada toda a sujeira e empecilhos que comprometam a eficiência do produto.

A forma correta e a aplicação com duas demãos, sendo cada uma em sentidos diferentes, necessitando um tempo de 12 horas em a 1a e a 2a demão.

A pintura impermeabilizante deve cobrir toda a superfície da fundação, conexões e interfaces com os demais elementos construtivos.

Aplicação no Projeto e Referência com os Desenhos:

- Vigas Baldrame
- Referências:

**QCOB-GD-SFN-03-R01**

Normas Técnicas relacionadas

- \_ ABNT NBR 9575 - Impermeabilização - Seleção e projeto
- \_ ABNT NBR 9574 - Execução de impermeabilização – Procedimento
- \_ ABNT NBR 15352 - Mantas termoplásticas de polietileno de alta densidade (PEAD) e de polietileno linear (PEBDL) para impermeabilização
- \_ ABNT NBR 9685 - Emulsão asfáltica para impermeabilização

## 4.5 ACABAMENTOS/REVESTIMENTOS

Foram definidos para acabamento materiais, resistentes e de fácil aplicação.

Pintura de Superfícies Metálicas

Características e Dimensões do Material





As superfícies metálicas receberão pintura a base de esmalte sintético conforme especificado em projeto e quadro abaixo.

Material: Tinta esmalte sintético CORALIT

Qualidade: de primeira linha

Cor: amarelo ouro (estrutura de cobertura).

Acabamento: acetinado

Fabricante: Coral ou equivalente



Figura 1: cor amarela para pintura sobre estrutura de aço.

### Sequência de execução

Aplicar Pintura de base com primer: Kromik Metal Primer 74 ou equivalente

#### Pintura de acabamento

Número de demãos: tantas demãos, quantas forem necessárias para um acabamento perfeito, no mínimo duas. Deverá ser rigorosamente observado o intervalo entre duas demãos subseqüentes indicados pelo fabricante do produto.

Deverão ser observadas as especificações constantes no projeto estrutural metálico de referência.

### Aplicação no Projeto e Referência com os Desenhos

- Estrutura metálica treliçada da quadra poliesportiva coberta;
- Alambrado metálico do contorno da Quadra;
- Tabelas, corrimãos, traves.

### Normas Técnicas relacionadas:


\_ABNT NBR 11702: *Tintas para construção civil – Tintas para edificações não industriais – Classificação;*

\_ABNT NBR 13245: *Tintas para construção civil - Execução de pinturas em edificações não industriais - Preparação de superfície.*





## 5 ELÉTRICA

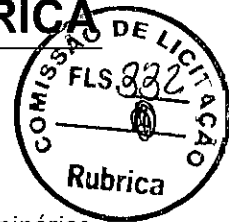

### 5.1 INSTALAÇÕES ELÉTRICAS

No projeto de instalações elétricas foram definidos distribuição geral das luminárias, pontos de força, comandos, circuitos, chaves, proteções e equipamentos. O atendimento à edificação foi considerado em baixa tensão, conforme a tensão operada pela concessionária local em 110V ou 220V. Os alimentadores foram dimensionados com base o critério de queda de tensão máxima admissível considerando a distância aproximada de 20 metros do quadro geral de baixa tensão até a subestação em poste. Caso a distância seja maior, os alimentadores deverão ser redimensionados.

Os circuitos que serão instalados seguirão os pontos de consumo através de eletrodutos, condutores e caixas de passagem. Todos os materiais deverão ser de qualidade para garantir a facilidade de manutenção e durabilidade.

A partir dos QD, localizado no acesso ao depósito, que seguem em eletrodutos conforme especificado no projeto.

Todos os circuitos de tomadas serão dotados de dispositivos diferenciais residuais de alta sensibilidade para garantir a segurança. As luminárias especificadas no projeto preveem lâmpadas de baixo consumo de energia como as fluorescentes e luz mista, reatores eletrônicos de alta eficiência, alto fator de potência e baixa taxa de distorção harmônica.


O acionamento dos comandos das luminárias é feito por seções. Dessa forma aproveita-se melhor a iluminação natural ao longo do dia, permitindo acionar apenas as seções que se fizerem necessária, racionalizando o uso de energia.

#### 5.1.1 Normas Técnicas Relacionadas

- NR 10 – *Segurança em Instalações e Serviços em Eletricidade;*
- ABNT NBR 5382, *Verificação de iluminância de interiores;*
- ABNT NBR 5410, *Instalações elétricas de baixa tensão;*
- ABNT NBR 5413, *Iluminância de interiores;*
- ABNT NBR 5444, *Símbolos gráficos para instalações elétricas prediais;*
- ABNT NBR 5461, *Iluminação;*
- ABNT NBR 5471, *Condutores elétricos;*
- ABNT NBR 6689, *Requisitos gerais para condutos de instalações elétricas prediais;*
- ABNT NBR 10898, *Sistema de iluminação de emergência;*
- ABNT NBR IEC 60669-2-1, *Interruptores para instalações elétricas fixas residenciais e similares – Parte 2-1: Requisitos particulares - Interruptores eletrônicos;*
- ABNT NBR IEC 60884-2-2, *Plugues e tomadas para uso doméstico e análogo – Parte 2-2: Requisitos particulares para tomadas para aparelhos;*



- ABNT NBR NM 247-1, *Cabos isolados com policloreto de vinila (PVC) para tensões nominais até 450/750 V – Parte 1: Requisitos gerais (IEC 60227-1, MOD);*
- ABNT NBR NM 60669-1, *Interruptores para instalações elétricas fixas domésticas e análogas – Parte 1: Requisitos gerais (IEC 60669-1:2000, MOD);*
- ABNT NBR NM 60884-1, *Plugues e tomadas para uso doméstico e análogo – Parte 1: Requisitos gerais (IEC 60884-1:2006 MOD).*

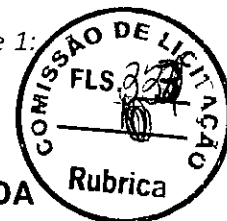

## 5.2 SISTEMA DE PROTEÇÃO CONTRA DESCARGA ATMOSFÉRICA - SPDA

O projeto de SPDA é destinado a proteger a edificação contra descargas elétricas atmosféricas. A localização do sistema de proteção contra descargas atmosféricas devem obedecer ao projeto de elétrica. A nova instalação deve ser conectada a rede existente. Os condutores de descida poderão ser embutidos no pilar externo,

O eletroduto (haste) de aterramento deverá ser instalado em uma caixa de inspeção, de no mínimo 0,25x0,25m, com tampa de concreto e recoberto com uma camada de concreto magro com espessura mínima de 5cm.

Cascavel, 16 de agosto de 2022

Carlos Magno L. F. Júnior  
Engenheiro Civil  
CREA-CE: N° 061737706-1  
(85) 9 9793.5033

CARLOS MAGNO LIMA FONSECA JÚNIOR  
ENGENHEIRO CIVIL



## PLANILHA ORÇAMENTÁRIA


OBRA:	REFORMA E AMPLIAÇÃO (IMPLANTAÇÃO DE UMA COBERTURA METÁLICA, PALCO, VESTIÁRIO E SALAS) DA QUADRA DA E.E.F ABDON DANTAS DE ALMEIDA EM GUANACÉS.	DATA : 10/08/2022	BDI : 25,92%																			
DESCRIÇÃO:	REFORMA E AMPLIAÇÃO (IMPLANTAÇÃO DE UMA COBERTURA METÁLICA, PALCO, VESTIÁRIO E SALAS) DA QUADRA DA E.E.F ABDON DANTAS DE ALMEIDA EM GUANACÉS.	<table border="1" style="width: 100%; border-collapse: collapse;"> <tr> <th>FUNTE</th> <th>VERSÃO</th> <th>HORA</th> <th>MES</th> <th>REF.</th> </tr> <tr> <td>SEINFRA</td> <td>027.1 COM DESONERAÇÃO</td> <td>83,85%</td> <td>47,76%</td> <td>05/2021</td> </tr> <tr> <td>SINAPI</td> <td>2021/05 COM DESONERAÇÃO</td> <td>83,85%</td> <td>47,76%</td> <td>06/2021</td> </tr> <tr> <td colspan="2">Composição</td> <td>PRÓPRIA</td> <td>0,00%</td> <td>0,00%</td> </tr> </table>	FUNTE	VERSÃO	HORA	MES	REF.	SEINFRA	027.1 COM DESONERAÇÃO	83,85%	47,76%	05/2021	SINAPI	2021/05 COM DESONERAÇÃO	83,85%	47,76%	06/2021	Composição		PRÓPRIA	0,00%	0,00%
FUNTE	VERSÃO	HORA	MES	REF.																		
SEINFRA	027.1 COM DESONERAÇÃO	83,85%	47,76%	05/2021																		
SINAPI	2021/05 COM DESONERAÇÃO	83,85%	47,76%	06/2021																		
Composição		PRÓPRIA	0,00%	0,00%																		
LOCAL:	GUANACÉS - Cascavel/CE																					
CLIENTE:	PREFEITURA MUNICIPAL DE CASCAVEL-CE																					

ITEM	CÓDIGO	DESCRIÇÃO	FONTE	UNID	QUANTIDADE	PREÇO UNITÁRIO R\$	PREÇO TOTAL R\$
1	<b>SERVIÇOS PRELIMINARES</b>						26.127,42
1.1	C1937	PLACAS PADRÃO DE OBRA	SEINFRA	M2	6,00	151,47	908,82
1.2	C2849	INSTALAÇÕES PROVISÓRIAS DE ESGOTO	SEINFRA	UN	1,00	206,00	206,00
1.3	93212	EXECUÇÃO DE SANITÁRIO E VESTIÁRIO EM CANTEIRO DE OBRA EM CHAPA DE MADEIRA COMPENSADA, NÃO INCLUSO MOBILIÁRIO. AF 02/2016	SINAPI	M2	2,50	821,91	2.054,78
1.4	93584	EXECUÇÃO DE DEPOSITO EM CANTEIRO DE OBRA EM CHAPA DE MADEIRA COMPENSADA, NÃO INCLUSO MOBILIÁRIO. AF 04/2016	SINAPI	M2	20,00	726,28	14.525,60
1.5	C1630	LOCAÇÃO DA OBRA - EXECUÇÃO DE GABARITO	SEINFRA	M2	1.343,86	6,09	8.184,11
1.6	98525	LIMPEZA MECANIZADA DE CAMADA VEGETAL, VEGETAÇÃO E PEQUENAS ÁRVORES (DIÂMETRO DE TRONCO MENOR QUE 0,20 M), COM TRATOR DE ESTEIRAS. AF 05/2018	SINAPI	M2	886,11	0,28	248,11
2	<b>MOVIMENTO DE TERRA PARA FUNDAÇÕES</b>						23.457,90
2.1	93358	ESCAVAÇÃO MANUAL DE VALA COM PROFUNDIDADE MENOR OU IGUAL A 1,30 M. AF 02/2021	SINAPI	M3	187,71	58,46	10.973,53
2.2	100576	REGULARIZAÇÃO E COMPACTAÇÃO DE SUBLEITO DE SOLO PREDOMINANTEMENTE ARGILOSO. AF 11/2019	SINAPI	M2	50,63	1,60	81,01
2.3	93382	REATERRO MANUAL DE VALAS COM COMPACTAÇÃO MECANIZADA. AF 04/2016	SINAPI	M3	185,21	23,01	4.261,68
2.4	C0330	ATERRO C/COMPACTAÇÃO MANUAL S/CONTROLE, MAT. C/AQUISIÇÃO	SEINFRA	M3	87,17	93,40	8.141,68
3	<b>FUNDAÇÕES</b>						69.813,97
3.1	<b>CONCRETO ARMADO - SAPATAS</b>						42.709,54
3.1.1	96619	LASTRO DE CONCRETO MAGRO, APLICADO EM BLOCOS DE COROAMENTO OU SAPATAS, ESPESSURA DE 5 CM. AF 08/2017	SINAPI	M2	41,99	23,26	976,69
3.1.2	96535	FABRICAÇÃO, MONTAGEM E DESMONTAGEM DE FÓRMA PARA SAPATA, EM MADEIRA SERRADA, E=25 MM, 4 UTILIZAÇÕES. AF 06/2017	SINAPI	M2	108,50	110,71	12.012,04
3.1.3	92917	ARMAÇÃO DE ESTRUTURAS DE CONCRETO ARMADO, EXCETO VIGAS, PILARES, LAJES E FUNDAÇÕES, UTILIZANDO AÇO CA-50 DE 8,0 MM - MONTAGEM. AF 12/2015	SINAPI	KG	281,36	16,43	4.622,74
3.1.4	92919	ARMAÇÃO DE ESTRUTURAS DE CONCRETO ARMADO, EXCETO VIGAS, PILARES, LAJES E FUNDAÇÕES, UTILIZANDO AÇO CA-50 DE 10,0 MM - MONTAGEM. AF 12/2015	SINAPI	KG	586,63	14,91	8.746,65
3.1.5	92915	ARMAÇÃO DE ESTRUTURAS DE CONCRETO ARMADO, EXCETO VIGAS, PILARES, LAJES E FUNDAÇÕES, UTILIZANDO AÇO CA-60 DE 5,0 MM - MONTAGEM. AF 12/2015	SINAPI	KG	212,09	17,34	3.677,64
3.1.6	96558	CONCRETAGEM DE SAPATAS, FCK 30 MPA, COM USO DE BOMBA LANÇAMENTO, ADENSAMENTO E ACABAMENTO. AF 11/2016	SINAPI	M3	26,45	479,16	12.673,78
3.2	<b>CONCRETO ARMADO - VIGAS BALDRAMES</b>						27.104,43
3.2.1	95241	LASTRO DE CONCRETO MAGRO, APLICADO EM PISOS, LAJES SOBRE SOLO OU RADIERS, ESPESSURA DE 5 CM. AF 07/2016	SINAPI	M2	18,88	22,37	422,35
3.2.2	96536	FABRICAÇÃO, MONTAGEM E DESMONTAGEM DE FORMA PARA VIGA BALDRAME, EM MADEIRA SERRADA, E=25 MM, 4 UTILIZAÇÕES. AF 06/2017	SINAPI	M2	197,76	57,01	11.274,30
3.2.3	92917	ARMAÇÃO DE ESTRUTURAS DE CONCRETO ARMADO, EXCETO VIGAS, PILARES, LAJES E FUNDAÇÕES, UTILIZANDO AÇO CA-50 DE 8,0 MM - MONTAGEM. AF 12/2015	SINAPI	KG	326,64	16,43	5.366,70
3.2.4	92915	ARMAÇÃO DE ESTRUTURAS DE CONCRETO ARMADO, EXCETO VIGAS, PILARES, LAJES E FUNDAÇÕES, UTILIZANDO AÇO CA-60 DE 5,0 MM - MONTAGEM. AF 12/2015	SINAPI	KG	194,09	17,34	3.365,52
3.2.5	96557	CONCRETAGEM DE BLOCOS DE COROAMENTO E VIGAS BALDRAMES, FCK 30 MPA, COM USO DE BOMBA LANÇAMENTO, ADENSAMENTO E ACABAMENTO. AF 06/2017	SINAPI	M3	14,09	473,78	6.675,56
4	<b>SUPERESTRUTURA</b>						331.128,80
4.1	<b>CONCRETO ARMADO</b>						46.651,12
4.1.1	97086	FABRICAÇÃO, MONTAGEM E DESMONTAGEM DE FORMA PARA RADIER, EM MADEIRA SERRADA, 4 UTILIZAÇÕES. AF 09/2017	SINAPI	M2	109,97	89,85	9.880,80
4.1.2	92723	CONCRETAGEM DE VIGAS E LAJES, FCK=20 MPA, PARA LAJES PREMOLDADAS COM USO DE BOMBA EM EDIFICAÇÃO COM ÁREA MÉDIA DE LAJES MENOR OU IGUAL A 20 M² - LANÇAMENTO, ADENSAMENTO E ACABAMENTO. AF 12/2015	SINAPI	M3	18,69	439,50	8.214,26
4.1.3	C4457	LAJE PRÉ-FABRICADA TRELICADA P/ FORRO - VAO DE 3,81 A 4,80 m	SEINFRA	M2	197,46	126,46	24.970,79
4.1.4	92919	ARMAÇÃO DE ESTRUTURAS DE CONCRETO ARMADO, EXCETO VIGAS, PILARES, LAJES E FUNDAÇÕES, UTILIZANDO AÇO CA-50 DE 10,0 MM - MONTAGEM. AF 12/2015	SINAPI	KG	123,00	14,91	1.833,93



## PLANILHA ORÇAMENTÁRIA

<b>OBRA:</b>	REFORMA E AMPLIAÇÃO (IMPLANTAÇÃO DE UMA COBERTURA METÁLICA, PALCO, VESTIÁRIO E SALAS) DA QUADRA DA E.E.F ABDON DANTAS DE ALMEIDA EM GUANACÉS.	<b>DATA:</b> 10/08/2022	<b>BDI:</b> 25,92%
<b>DESCRIÇÃO:</b>	REFORMA E AMPLIAÇÃO (IMPLANTAÇÃO DE UMA COBERTURA METÁLICA, PALCO, VESTIÁRIO E SALAS) DA QUADRA DA E.E.F ABDON DANTAS DE ALMEIDA EM GUANACÉS.	<b>FONTE</b>	<b>VERSÃO</b>
<b>LOCAL:</b>	GUANACÉS - Cascavel/CE	SEINFRA	027.1 COM DESONERAÇÃO
<b>CLIENTE:</b>	PREFEITURA MUNICIPAL DE CASCAVEL-CE	SINAPI	2021/05 COM DESONERAÇÃO
		Composição	
			HORA
			MES
			REF.
			0,85%
			47,76%
			0,00%
			05/2021
			06/2021

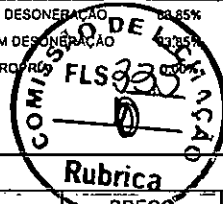


ITEM	CÓDIGO	DESCRIÇÃO	FONTE	UNID	QUANTIDADE	PREÇO UNITÁRIO R\$	PREÇO TOTAL R\$
4.1.5	92915	ARMAÇÃO DE ESTRUTURAS DE CONCRETO ARMADO, EXCETO VIGAS, PILARES, LAJES E FUNDAÇÕES, UTILIZANDO AÇO CA-60 DE 5,0 MM - MONTAGEM. AF. 12/2015	SINAPI	KG	101,00	17,34	1.751,34
4.2	<b>ESTRUTURA METÁLICA</b>						<b>284.477,68</b>
4.2.1	I8354	ESTRUTURA METÁLICA DE APOIO - PILARES	SEINFRA	KG	14.418,58	19,34	278.855,34
4.2.2	C1600	LANTERNIM SIMPLES VÃO DE 20m	SEINFRA	M2	206,40	27,24	5.622,34
5	<b>PISOS</b>						<b>80.798,28</b>
5.1	C1919	PISO INDUSTRIAL NATURAL ESP.= 12mm, INCLUS. POLIMENTO (EXTERNO)	SEINFRA	M2	235,27	92,37	21.731,89
5.2	C3025	PISO MORTO CONCRETO FCK=13,5MPa C/PREPARO E LANÇAMENTO	SEINFRA	M3	14,12	524,32	7.403,40
5.3	C4833	PISO EMBORRACHADO, DRENANTE E ANTI-IMPACTO, COMPOSTO POR PARTÍCULAS DE BORRACHA RECICLADA Prensada, pigmentada e atóxica, 50x50x2,5CM (FORNECIMENTO E EXECUÇÃO)	SEINFRA	M2	78,78	222,70	17.544,31
5.4	C4917	PISO INTERTRAVADO TIPO TIJOLINHO (20X10X8)CM 35MPa, COR CINZA - COMPACTAÇÃO MECANIZADA	SEINFRA	M2	137,98	59,93	8.269,14
5.5	C5028	PISO INTERTRAVADO TIPO TIJOLINHO (20 X 10 X 4CM), CINZA - COMPACTAÇÃO MECANIZADA	SEINFRA	M2	494,97	40,33	20.209,63
5.6	C5027	PISO INTERTRAVADO TIPO TIJOLINHO (20 X 10 X 4CM), COLORIDO - COMPACTAÇÃO MECANIZADA	SEINFRA	M2	53,68	46,95	2.520,28
5.7	C0365	BANQUETA/ MEIO FIO DE CONCRETO MOLDADO NO LOCAL	SEINFRA	M	99,12	23,30	2.359,06
5.8	94993	EXECUÇÃO DE PASSEIO (CALÇADA) OU PISO DE CONCRETO COM CONCRETO MOLDADO IN LOCO, USINADO, ACABAMENTO CONVENCIONAL, ESPESURA 6 CM, ARMADO. AF. 07/2016	SINAPI	M2	8,93	85,17	760,57
6	<b>ESQUADRIAS E FERRAGENS</b>						<b>95.645,95</b>
6.1	100693	KIT DE PORTA DE MADEIRA TIPO MEXICANA, MACIÇA (PESADA OU SUPERPESADA), PADRÃO MÉDIO, 80X210CM, ESPESURA DE 3,5CM, ITENS INCLUSOS: DOBRADIÇAS, MONTAGEM E INSTALAÇÃO DE BATENTE, FECHADURA COM EXECUÇÃO DO FURO - FORNECIMENTO E INSTALAÇÃO. AF. 12/2019	SINAPI	UN	1,00	1.790,49	1.790,49
6.2	90844	KIT DE PORTA DE MADEIRA PARA PINTURA, SEMI-OCA (LEVE OU MÉDIA), PADRÃO MÉDIO, 90X210CM, ESPESURA DE 3,5CM, ITENS INCLUSOS: DOBRADIÇAS, MONTAGEM E INSTALAÇÃO DO BATENTE, FECHADURA COM EXECUÇÃO DO FURO - FORNECIMENTO E INSTALAÇÃO. AF. 12/2019	SINAPI	UN	2,00	875,72	1.751,44
6.3	91338	PORTA DE ALUMÍNIO DE ABRIR COM LAMBRI, COM GUARNIÇÃO, FIXAÇÃO COM PARAFUSOS - FORNECIMENTO E INSTALAÇÃO. AF. 12/2019	SINAPI	M2	18,96	808,43	15.327,83
6.4	C1971	PORTA DE VIDRO TEMPERADO 2 FOLHAS (1.80X2.10)m E=10mm	SEINFRA	CJ	1,00	3.683,32	3.683,62
6.5	00037562	PORTAO DE CORRER EM GRADIL FIXO DE BARRA DE FERRO CHATA DE 3 X 1/4" NA VERTICAL, SEM REQUADRO, ACABAMENTO NATURAL, COM TRILHOS E ROLDANAS	SINAPI	M2	14,49	457,32	6.626,57
6.6	C4515	JANELA EM ALUMÍNIO ANODIZADO NATURAL/FOSCO, DE CORRER, COM BANDEIROLA E/OU PEITORIL, SEM VIDRO - FORNECIMENTO E MONTAGEM	SEINFRA	M2	15,00	287,10	4.306,50
6.7	C2670	VIDRO COMUM EM CAIXILHOS C/MASSA ESP.= 4mm, COLOCADO	SEINFRA	M2	15,00	153,33	2.299,95
6.8	C1873	PELÍCULA DE INSULFILM	SEINFRA	M2	15,00	48,55	728,25
6.9	101162	ALVENARIA DE VEDAÇÃO COM ELEMENTO VAZADO DE CERÂMICA (COBOGÓ) DE 7X20X20CM E ARGAMASSA DE ASSENTAMENTO COM PREPARO EM BETONEIRA. AF. 05/2020	SINAPI	M2	7,20	121,99	877,61
6.10	C4730	CERCA/GRADIL NYLOFOR H=1,53M, MALHA 5 X 20CM - FIO 4,30MM, COM FIXADORES DE POLIAMIDA EM POSTE 40 x 60 MM CHUMBADOS EM BASE DE CONCRETO (EXCLUSIVE ESTA), REVESTIDOS EM POLIESTER POR PROCESSO DE PINTURA ELETROSTÁTICA (GRADIL E POSTE), NAS CORES VERDE OU BRANCA - FORNECIMENTO E INSTALAÇÃO	SEINFRA	M	29,70	209,64	6.226,31
6.11	102364	ALAMBRADO PARA QUADRA POLIESPORTIVA, ESTRUTURADO POR TUBOS DE AÇO GALVANIZADO, (MONTANTES COM DIÂMETRO 2", TRAVESSAS E ESCORAS COM DIÂMETRO 1 1/4), COM TELA DE ARAME GALVANIZADO, FIO 10 BWG E MALHA QUADRADA 5X5CM (EXCETO MURETA). AF. 03/2021	SINAPI	M2	242,16	188,44	45.632,63
6.12	C3436	ALAMBRADO C/TELA DE NYLON FIO ESP.=3MM E MALHA DE (5 X 5)CM	SEINFRA	M2	99,84	64,05	6.394,75
7	<b>SISTEMAS DE COBERTURA</b>						<b>108.154,59</b>
7.1	94213	TELHAMENTO COM TELHA DE AÇO/ALUMÍNIO E = 0,5 MM, COM ATÉ 2 ÁGUAS, INCLUSO ICAMENTO. AF. 07/2019	SINAPI	M2	826,89	82,25	68.011,70
7.2	94213	TELHAMENTO COM TELHA DE AÇO/ALUMÍNIO E = 0,5 MM, COM ATÉ 2 ÁGUAS, INCLUSO ICAMENTO. AF. 07/2019	SINAPI	M2	170,40	82,25	14.015,40





## PLANILHA ORÇAMENTÁRIA

<b>OBRA:</b>	REFORMA E AMPLIAÇÃO (IMPLANTAÇÃO DE UMA COBERTURA METÁLICA, PALCO, VESTIÁRIO E SALAS) DA QUADRA DA E.E.F ABDON DANTAS DE ALMEIDA EM GUANACÉS.	DATA : 10/08/2022	BDI : 25,92%																				
<b>DESCRIÇÃO:</b>	REFORMA E AMPLIAÇÃO (IMPLANTAÇÃO DE UMA COBERTURA METÁLICA, PALCO, VESTIÁRIO E SALAS) DA QUADRA DA E.E.F ABDON DANTAS DE ALMEIDA EM GUANACÉS.	<table border="1" style="width: 100%; border-collapse: collapse;"> <tr> <th>FUNTE</th> <th>VERSÃO</th> <th>HORA</th> <th>MES</th> <th>REF.</th> </tr> <tr> <td>SEINFRA</td> <td>027.1 COM DESONERAÇÃO</td> <td>83,85%</td> <td>47,76%</td> <td>05/2021</td> </tr> <tr> <td>SINAPI</td> <td>2021/05 COM DESONERAÇÃO</td> <td>83,85%</td> <td>47,76%</td> <td>09/2021</td> </tr> <tr> <td colspan="2">Composição</td> <td>PROFESSOR</td> <td>0,00%</td> <td></td> </tr> </table>	FUNTE	VERSÃO	HORA	MES	REF.	SEINFRA	027.1 COM DESONERAÇÃO	83,85%	47,76%	05/2021	SINAPI	2021/05 COM DESONERAÇÃO	83,85%	47,76%	09/2021	Composição		PROFESSOR	0,00%		
FUNTE	VERSÃO	HORA	MES	REF.																			
SEINFRA	027.1 COM DESONERAÇÃO	83,85%	47,76%	05/2021																			
SINAPI	2021/05 COM DESONERAÇÃO	83,85%	47,76%	09/2021																			
Composição		PROFESSOR	0,00%																				
<b>LOCAL:</b>	GUANACÉS - Cascavel/CE																						
<b>CLIENTE:</b>	PREFEITURA MUNICIPAL DE CASCAVEL-CE																						

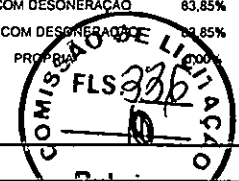


ITEM	CÓDIGO	DESCRIÇÃO	FONTE	UNID	QUANTIDADE	PREÇO UNITÁRIO R\$	PREÇO TOTAL R\$
7.3	94213	TELHAMENTO COM TELHA DE AÇO/ALUMÍNIO E = 0,5 MM, COM ATÉ 2 ÁGUAS, INCLUSO ICAMENTO. AF 07/2019	SINAPI	M2	208,64	82,25	17.160,64
7.4	94449	TELHAMENTO COM TELHA ONDULADA DE FIBRA DE VIDRO E = 0,6 MM, PARA TELHADO COM INCLINAÇÃO MAIOR QUE 10°, COM ATÉ 2 ÁGUAS, INCLUSO ICAMENTO. AF 07/2019	SINAPI	M2	106,76	49,12	5.244,05
7.5	94449	TELHAMENTO COM TELHA ONDULADA DE FIBRA DE VIDRO E = 0,6 MM, PARA TELHADO COM INCLINAÇÃO MAIOR QUE 10°, COM ATÉ 2 ÁGUAS, INCLUSO ICAMENTO. AF 07/2019	SINAPI	M2	75,79	49,12	3.722,80
<b>8</b>	<b>REVESTIMENTOS</b>						<b>84.606,86</b>
8.1	C0776	CHAPISCO C/ ARGAMASSA DE CIMENTO E AREIA S/PENEIRAR TRAÇO 1:3 ESP. = 5mm P/ PAREDE	SEINFRA	M2	934,62	6,18	5.775,95
8.2	C3407	REBOCO C/ ARGAMASSA DE CIMENTO E AREIA S/ PENEIRAR, TRAÇO 1:6	SEINFRA	M2	934,62	31,13	29.094,72
8.3	C4445	CERÂMICA ESMALTADA RETIFICADA C/ ARG. PRÉ-FABRICADA ACIMA DE 30x30cm (900cm²) - PEI-5/PEI-4 - P/ PAREDE	SEINFRA	M2	320,23	90,17	28.875,14
8.4	C1123	REJUNTAMENTO C/ ARG. PRÉ-FABRICADA, JUNTA ATÉ 2mm EM CERÂMICA, ACIMA DE 30x30 cm (900 cm²) E PORCELANATOS (PAREDE/PISO)	SEINFRA	M2	320,23	7,87	2.520,21
8.5	C4442	CERÂMICA ESMALTADA C/ ARG. PRÉ-FABRICADA ATÉ 10x10cm (100cm²) - DECORATIVA - P/ PAREDE	SEINFRA	M2	224,60	70,93	15.930,88
8.6	C1102	REJUNTAMENTO C/ ARG. PRÉ-FABRICADA, JUNTA ATÉ 2mm EM CERÂMICA, ATÉ 10x10 cm (100 cm²) - DECORATIVA (PAREDE/PISO)	SEINFRA	M2	224,60	10,73	2.409,96
<b>9</b>	<b>IMPERMEABILIZAÇÃO</b>						<b>24.221,38</b>
9.1	98557	IMPERMEABILIZAÇÃO DE SUPERFÍCIE COM EMULSÃO ASFÁLTICA, 2 DEMÃOS AF 06/2018	SINAPI	M2	322,27	28,99	9.342,61
9.2	C5014	IMPERMEABILIZAÇÃO COM MANTA ASFÁLTICA, CLASSE B, ESTRUTURADA COM POLIESTER NÃO TECIDO, FACE EXPOSTA EM ALUMÍNIO, TIPO II, E=4MM	SEINFRA	M2	216,45	68,74	14.878,77
<b>10</b>	<b>PINTURA E ACABAMENTOS</b>						<b>65.126,37</b>
10.1	C2040	PINTURA C/ PRIMER EPOXI EM ESTRUTURA DE AÇO CARBONO 25 MICRA C/REVÓLVER	SEINFRA	M2	301,08	11,11	3.345,00
10.2	100742	PINTURA COM TINTA ALQUÍDICA DE ACABAMENTO (ESMALTE SINTÉTICO ACETINADO) APLICADA A ROLO OU PINCEL SOBRE SUPERFÍCIES METÁLICAS (EXCETO PERFIL) EXECUTADO EM OBRA (POR DEMÃO). AF 01/2020	SINAPI	M2	301,08	16,92	5.094,27
10.3	100722	PINTURA COM TINTA ALQUÍDICA DE FUNDO (TIPO ZARÇAO) APLICADA A ROLO OU PINCEL SOBRE SUPERFÍCIES METÁLICAS (EXCETO PERFIL) EXECUTADO EM OBRA (POR DEMÃO). AF 01/2020	SINAPI	M2	997,29	16,54	16.495,18
10.4	C1208	EMASSAMENTO DE PAREDES INTERNAS 2 DEMÃOS C/MASSA DE PVA	SEINFRA	M2	290,10	11,85	3.437,69
10.5	C1206	EMASSAMENTO DE ESQUADRIAS DE MADEIRA P/TINTA ÓLEO OU ESMALTE 2 DEMÃOS	SEINFRA	M2	16,38	16,67	273,05
10.6	C1280	ESMALTE DUAS DEMÃOS EM ESQUADRIAS DE MADEIRA	SEINFRA	M2	16,38	20,73	339,56
10.7	88489	APLICAÇÃO MANUAL DE PINTURA COM TINTA LATEX ACRÍLICA EM PAREDES, DUAS DEMÃOS. AF 06/2014	SINAPI	M2	290,10	12,70	3.684,27
10.8	C2461	TEXTURA ACRÍLICA 1 DEMÃO EM PAREDES EXTERNAS	SEINFRA	M2	176,37	14,48	2.553,84
10.9	C1040	DEMARCAÇÃO DE QUADRA ESPORTIVA C/TINTA ACRÍLICA	SEINFRA	M	243,30	29,65	7.213,85
10.10	C1910	PINTURA P/PISO À BASE LATEX ACRÍLICO, TIPO "NOVACOR"	SEINFRA	M2	943,60	23,19	21.882,08
10.11	102513	PINTURA DE SÍMBOLOS E TEXTOS COM TINTA ACRÍLICA, DEMARCAÇÃO COM FITA ADESIVA E APLICAÇÃO COM ROLO. AF 05/2021	SINAPI	M2	24,15	33,44	807,58
<b>11</b>	<b>INSTALAÇÃO ELÉTRICA - 220V</b>						<b>68.881,01</b>
<b>11.1</b>	<b>CENTRO DE DISTRIBUIÇÃO</b>						<b>2.615,71</b>
11.1.1	101875	QUADRO DE DISTRIBUIÇÃO DE ENERGIA EM CHAPA DE AÇO GALVANIZADO, DE EMBUTIR, COM BARRAMENTO TRIFÁSICO, PARA 12 DISJUNTORES DIN 100A - FORNECIMENTO E INSTALAÇÃO. AF 10/2020	SINAPI	UN	3,00	463,36	1.390,08
11.1.2	C1092	DISJUNTOR MONOPOLAR EM QUADRO DE DISTRIBUIÇÃO 10A	SEINFRA	UN	3,00	20,76	62,28
11.1.3	C1095	DISJUNTOR MONOPOLAR EM QUADRO DE DISTRIBUIÇÃO 20A	SEINFRA	UN	14,00	20,76	290,64
11.1.4	C1122	DISJUNTOR TRIPOLAR EM QUADRO DE DISTRIBUIÇÃO 25A	SEINFRA	UN	4,00	85,30	341,20
11.1.5	C4530	DISJUNTOR DIFERENCIAL DR-16A - 40A, 30mA	SEINFRA	UN	3,00	137,47	412,41
11.1.6	C4562	DISPOSITIVO DE PROTEÇÃO CONTRA SURTOS DE TENSÃO - DPS's - 40 KA/440V	SEINFRA	UN	1,00	119,10	119,10
<b>11.2</b>	<b>ELETRODUTOS E ACESSÓRIOS</b>						<b>5.767,47</b>



## PLANILHA ORÇAMENTÁRIA

<b>OBRA:</b>	REFORMA E AMPLIAÇÃO (IMPLANTAÇÃO DE UMA COBERTURA METÁLICA, PALCO, VESTIÁRIO E SALAS) DA QUADRA DA E.E.F ABDON DANTAS DE ALMEIDA EM GUANACÉS.	<b>DATA:</b> 10/08/2022	<b>BDI:</b> 25,92%			
<b>DESCRIÇÃO:</b>	REFORMA E AMPLIAÇÃO (IMPLANTAÇÃO DE UMA COBERTURA METÁLICA, PALCO, VESTIÁRIO E SALAS) DA QUADRA DA E.E.F ABDON DANTAS DE ALMEIDA EM GUANACÉS.	<b>FONTE</b>	<b>VERSÃO</b>	<b>HORA</b>	<b>MES</b>	<b>REF.</b>
<b>LOCAL:</b>	GUANACÉS - Cascavel/CE	SEINFRA	027.1 COM DESONERAÇÃO	83,85%	47,76%	05/2021
<b>CLIENTE:</b>	PREFEITURA MUNICIPAL DE CASCAVEL-CE	SINAPI	2021/05 COM DESONERAÇÃO	83,85%	47,76%	08/2021
		<b>Composição</b>		PROPRIA	0,00%	0,00%

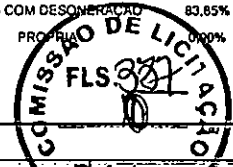


ITEM	CÓDIGO	DESCRIÇÃO	FONTE	UNID	QUANTIDADE	PREÇO UNITÁRIO R\$	PREÇO TOTAL R\$
11.2.1	95746	ELETRODUTO DE AÇO GALVANIZADO, CLASSE LEVE, DN 25 MM (1), APARENTE, INSTALADO EM TETO - FORNECIMENTO E INSTALAÇÃO. AF 11/2016_P	SINAPI	M	93,00	20,99	1.952,07
11.2.2	91835	ELETRODUTO CONDULETE DE PVC DE 3/4"	SINAPI	M	300,00	7,69	2.307,00
11.2.3	95748	ELETRODUTO DE AÇO GALVANIZADO, CLASSE SEMI PESADO, DN 40 MM (1 1/2), APARENTE, INSTALADO EM TETO - FORNECIMENTO E INSTALAÇÃO. AF 11/2016_P	SINAPI	M	13,00	38,03	494,39
11.2.4	95795	CONDULETE DE ALUMINIO, TIPO T, PARA ELETRODUTO DE AÇO GALVANIZADO DN 20 MM (3/4"), APARENTE - FORNECIMENTO E INSTALAÇÃO. AF 11/2016_P	SINAPI	UN	5,00	23,53	117,65
11.2.5	95787	CONDULETE DE ALUMINIO, TIPO LR, PARA ELETRODUTO DE AÇO GALVANIZADO DN 20 MM (3/4"), APARENTE - FORNECIMENTO E INSTALAÇÃO. AF 11/2016_P	SINAPI	UN	5,00	20,42	102,10
11.2.6	95795	CONDULETE DE ALUMINIO, TIPO T, PARA ELETRODUTO DE AÇO GALVANIZADO DN 20 MM (3/4"), APARENTE - FORNECIMENTO E INSTALAÇÃO. AF 11/2016_P	SINAPI	UN	4,00	23,53	94,12
11.2.7	95801	CONDULETE DE ALUMINIO, TIPO X, PARA ELETRODUTO DE AÇO GALVANIZADO DN 20 MM (3/4"), APARENTE - FORNECIMENTO E INSTALAÇÃO. AF 11/2016_P	SINAPI	UN	1,00	28,18	28,18
11.2.8	C0466	BRAÇADEIRA TIPO "D", METÁLICA ATE 1"	SEINFRA	UN	50,00	6,11	305,50
11.2.9	C0466	BRAÇADEIRA TIPO "D", METÁLICA ATE 1"	SEINFRA	UN	4,00	6,11	24,44
11.2.10	C0467	BRAÇADEIRA TIPO "D", METÁLICA ATE 2"	SEINFRA	UN	4,00	7,04	28,16
11.2.11	92695	LUVA, EM FERRO GALVANIZADO, CONEXÃO ROSQUEADA, DN 20 (3/4"), INSTALADO EM RAMAIS E SUB-RAMIS DE GÁS - FORNECIMENTO E INSTALAÇÃO. AF 10/2020	SINAPI	UN	2,00	16,68	33,36
11.2.12	92695	LUVA, EM FERRO GALVANIZADO, CONEXÃO ROSQUEADA, DN 20 (3/4"), INSTALADO EM RAMAIS E SUB-RAMIS DE GÁS - FORNECIMENTO E INSTALAÇÃO. AF 10/2020	SINAPI	UN	15,00	16,68	250,20
11.2.13	92662	LUVA, EM FERRO GALVANIZADO, CONEXÃO ROSQUEADA, DN 40 (1 1/2"), INSTALADO EM REDE DE ALIMENTAÇÃO PARA SPRINKLER - FORNECIMENTO E INSTALAÇÃO. AF 10/2020	SINAPI	UN	1,00	30,30	30,30
11.3	<b>CABOS E FIOS CONDUTORES</b>						<b>12.395,80</b>
11.3.1	91928	CABO DE COBRE FLEXIVEL ISOLADO, 4 MM², ANTI-CHAMA 450/750 V, PARA CIRCUITOS TERMINAIS - FORNECIMENTO E INSTALAÇÃO. AF 12/2015	SINAPI	M	510,00	6,29	3.207,90
11.3.2	91927	CABO DE COBRE FLEXIVEL ISOLADO, 2,5 MM², ANTI-CHAMA 0,6/1,0 KV, PARA CIRCUITOS TERMINAIS - FORNECIMENTO E INSTALAÇÃO. AF 12/2015	SINAPI	M	800,00	5,12	4.096,00
11.3.3	91933	CABO DE COBRE FLEXIVEL ISOLADO, 10 MM², ANTI-CHAMA 0,6/1,0 KV, PARA CIRCUITOS TERMINAIS - FORNECIMENTO E INSTALAÇÃO. AF 12/2015	SINAPI	M	330,00	15,43	5.091,90
11.4	<b>ILUMINAÇÃO E TOMADAS</b>						<b>48.102,03</b>
11.4.1	91997	TOMADA MÉDIA DE EMBUTIR (1 MÓDULO), 2P+T 20 A, INCLUINDO SUPORTE E PLACA - FORNECIMENTO E INSTALAÇÃO. AF 12/2015	SINAPI	UN	21,00	28,35	595,35
11.4.2	C4806	LUMINÁRIA PENDENTE EM LED, CORPO EM ALUMINIO, POTÊNCIA MÍNIMA 200W E MÁXIMA 210W	SEINFRA	UN	20,00	765,08	15.301,60
11.4.3	C1666	LUMINÁRIA FLUORESCENTE COMPLETA C/2 LÂMPADAS DE 40W	SEINFRA	UN	27,00	104,98	2.834,46
11.4.4	C3626	POSTE METALICO DECORATIVO CÔNICO RETO FLANGEADO H=4.0m P/01 OU 02 LUMINÁRIAS DECORATIVAS	SEINFRA	UN	10,00	1.157,93	11.579,30
11.4.5	00042247	LUMINÁRIA DE LED PARA ILUMINAÇÃO PÚBLICA, DE 138 W ATE 180 W, INVOLUCRO EM ALUMINIO OU AÇO INOX	SINAPI	UN	20,00	848,91	16.978,20
11.4.6	00039391	LUMINÁRIA LED REFLETOR RETANGULAR BIVOLT, LUZ BRANCA, 50 W	SINAPI	UN	14,00	58,08	813,12
12	<b>INSTALAÇÕES HIDROSSANITÁRIAS</b>						<b>34.022,30</b>
12.1	C1948	PONTO HIDRÁULICO, MATERIAL E EXECUÇÃO	SEINFRA	PT	25,00	214,28	5.357,00
12.2	C1950	PONTO SANITÁRIO, MATERIAL E EXECUÇÃO	SEINFRA	PT	25,00	193,21	4.830,25
12.3	C3513	CHUVEIRO CROMADO C/ ARTICULAÇÃO	SEINFRA	UN	6,00	102,00	612,00
12.4	C0348	BACIA DE LOUÇA BRANCA C/CAIXA ACOPLADA	SEINFRA	UN	4,00	741,43	2.965,72
12.5	C4635	BACIA SANITÁRIA PARA CADEIRANTES C/ ASSENTO (ABERTURA FRONTAL)	SEINFRA	UN	3,00	1.025,38	3.076,14
12.6	C0631	CAIXA EM ALVENARIA (40X40X60cm) DE 1/2 TIJOLO COMUM, LASTRO DE BRITA E TAMPA DE CONCRETO	SEINFRA	UN	4,00	259,26	1.037,04
12.7	C2170	REGISTRO DE PRESSÃO C/CANOPLA CROMADA D=25MM (1")	SEINFRA	UN	6,00	87,31	523,86
12.8	C2157	REGISTRO DE GAVETA BRUTO D= 20mm (3/4")	SEINFRA	UN	5,00	43,33	216,65
12.9	C2161	REGISTRO DE GAVETA BRUTO D= 50mm (2")	SEINFRA	UN	2,00	119,32	238,64



## PLANILHA ORÇAMENTÁRIA

<b>OBRA:</b>	REFORMA E AMPLIAÇÃO (IMPLANTAÇÃO DE UMA COBERTURA METÁLICA, PALCO, VESTIÁRIO E SALAS) DA QUADRA DA E.E.F ABDON DANTAS DE ALMEIDA EM GUANACÉS.	<b>DATA:</b> 10/08/2022	<b>BDI:</b> 25,92%
<b>DESCRIÇÃO:</b>	REFORMA E AMPLIAÇÃO (IMPLANTAÇÃO DE UMA COBERTURA METÁLICA, PALCO, VESTIÁRIO E SALAS) DA QUADRA DA E.E.F ABDON DANTAS DE ALMEIDA EM GUANACÉS.	<b>FONTE</b>	<b>VERSÃO</b>
<b>LOCAL:</b>	GUANACÉS - Cascavel/CE	SEINFRA	027.1 COM DESONERAÇÃO
<b>CLIENTE:</b>	PREFEITURA MUNICIPAL DE CASCAVEL-CE	SINAPI	2021/05 COM DESONERAÇÃO
		<b>Composição</b>	
			<b>HORA</b>
			<b>MES</b>
			<b>REF.</b>
			83,85%
			47,76%
			0,00%

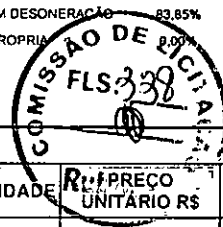

ITEM	CÓDIGO	DESCRIÇÃO	FONTE	UNID	QUANTIDADE	PREÇO UNITÁRIO R\$	PREÇO TOTAL R\$
12.10	C4642	ASSENTO / BANCO - ARTICULAVEL PARA BANHO DE DEFICIENTE	SEINFRA	UN	2,00	609,70	1.219,40
12.11	C1898	PEÇAS DE APOIO DEFICIENTES C/TUBO INOX PWC'S	SEINFRA	M	6,00	225,57	1.353,42
12.12	C0356	BANCADA DE GRANITO C/ 3 CUBAS DE LOUÇAS, S/ACESSÓRIOS (2.00x0.60)m	SEINFRA	UN	2,00	969,88	1.939,76
12.13	93396	BANCADA GRANITO CINZA, 50 X 60 CM, INCL. CUBA DE EMBUTIR OVAL LOUÇA BRANCA 35 X 50 CM, VÁLVULA METAL CROMADO, SIFÃO FLEXÍVEL PVC, ENGATE 30 CM FLEXÍVEL PLÁSTICO E TORNEIRA CROMADA DE MESA, PADRÃO POPULAR - FORNEC. E INSTALAÇÃO. AF 01/2020	SINAPI	UN	3,00	505,31	1.515,93
12.14	C3997	BANCADA EM GRANITO P/ PIA DE COZINHA, INCL. CUBA DE AÇO INOX E ACESSÓRIOS	SEINFRA	CJ	1,00	896,46	896,46
12.15	86915	TORNEIRA CROMADA DE MESA, 1/2 OU 3/4, PARA LAVATÓRIO, PADRÃO MÉDIO - FORNECIMENTO E INSTALAÇÃO. AF 01/2020	SINAPI	UN	8,00	86,54	692,32
12.16	C0355	BANCADA DE GRANITO C/ 2 CUBAS LOUÇAS, S/ACESSÓRIOS (1.60x0.60)m	SEINFRA	UN	1,00	736,39	736,39
	C4670	PORTA PAPEL METÁLICO	SEINFRA	UN	7,00	30,90	216,30
12.18	00001370	DUCHA HIGIENICA PLASTICA COM REGISTRO METALICO 1/2 "	SINAPI	UN	7,00	88,38	618,66
12.19	00034639	CAIXA D'AGUA EM POLIETILENO 1500 LITROS, COM TAMPA	SINAPI	UN	2,00	928,16	1.856,32
12.20	C2832	FOSSA SÉPTICA E SUMIDOURO EM ALVENARIA	SEINFRA	UN	1,00	4.120,04	4.120,04
13	<b>SISTEMA DE PROTEÇÃO CONTRA DESCARGAS ATMOSFÉRICAS (SPDA)</b>						<b>12.861,54</b>
13.1	96985	HASTE DE ATERRAMENTO 5/8 PARA SPDA - FORNECIMENTO E INSTALAÇÃO. AF 12/2017	SINAPI	UN	6,00	59,64	357,84
13.2	C4853	CAIXA DE EQUIPOTENCIALIZAÇÃO DE TERRA	SEINFRA	UN	5,00	403,77	2.018,85
13.3	96973	CORDOALHA DE COBRE NU 35 MM², NÃO ENTERRADA, COM ISOLADOR - FORNECIMENTO E INSTALAÇÃO. AF 12/2017	SINAPI	M	21,00	48,18	1.011,78
13.4	96974	CORDOALHA DE COBRE NU 50 MM², NÃO ENTERRADA, COM ISOLADOR - FORNECIMENTO E INSTALAÇÃO. AF 12/2017	SINAPI	M	120,00	62,02	7.442,40
13.5	93008	ELETRODUTO RÍGIDO ROSCAVEL, PVC, DN 50 MM (1 1/2") - FORNECIMENTO E INSTALAÇÃO. AF 12/2015	SINAPI	M	11,40	13,45	153,33
13.6	93358	ESCAVAÇÃO MANUAL DE VALA COM PROFUNDIDADE MENOR OU IGUAL A 1,30 M. AF 02/2021	SINAPI	M3	18,00	58,46	1.052,28
13.7	93382	REATERRO MANUAL DE VALAS COM COMPACTAÇÃO MECANIZADA. AF 04/2016	SINAPI	M3	18,00	23,01	414,18
13.8	98111	CAIXA DE INSPEÇÃO PARA ATERRAMENTO, CIRCULAR, EM POLIETILENO, DIÂMETRO INTERNO = 0,3 M. AF 12/2020	SINAPI	UN	6,00	23,76	142,56
13.9	C2457	TERMINAL DE PRESSÃO P/ CABOS ATÉ 35MM2	SEINFRA	UN	6,00	11,80	70,80
13.10	98463	SUPORTE ISOLADOR PARA CORDOALHA DE COBRE - FORNECIMENTO E INSTALAÇÃO. AF 12/2017	SINAPI	UN	6,00	21,12	126,72
	C2457	TERMINAL DE PRESSÃO P/ CABOS ATÉ 35MM2	SEINFRA	UN	6,00	11,80	70,80
14	<b>SERVIÇOS FINAIS</b>						<b>45.370,30</b>
14.1	99803	LIMPEZA DE PISO CERÂMICO OU PORCELANATO COM PANO ÚMIDO. AF 04/2019	SINAPI	M2	745,03	1,43	1.065,39
14.2	C0773	CHAPIM PRÉ-MOLDADO DE CONCRETO	SEINFRA	M2	18,15	111,45	2.022,82
14.3	C1869	PEITORIL DE GRANITO L= 15 cm	SEINFRA	M	16,00	85,20	1.363,20
14.4	C4646	CORRIMÃO DUPLA ALTURA EM AÇO INOX DIAM 1 1/2	SEINFRA	M	39,10	413,14	16.153,77
14.5	C1620	LETREIRO - LETRA EM CAIXA DE ZINCO, H= 20CM	SEINFRA	UN	62,00	83,80	5.195,60
14.6	C0674	CANTONEIRA DE ALUMÍNIO P/ AZULEJOS	SEINFRA	M	21,60	22,45	484,92
14.7	C0360	BANCO DE MADEIRA C/ESTRUTURA DE FERRO - L= 3.00m	SEINFRA	UN	7,00	926,10	6.482,70
14.8	C1349	CONJUNTO PARA FUTSAL COM TRAVES OFICIAIS DE 3,00 X 2,00 M EM TUBO DE AÇO GALVANIZADO 3" COM REQUADRO EM TUBO DE 1", PINTURA EM PRIMER COM TINTA ESMALTE SINTÉTICO E REDES	SEINFRA	CJ	1,00	3.506,46	3.506,46
14.9	00025399	CONJUNTO PARA QUADRA DE VOLEI COM POSTES EM TUBO DE AÇO GALVANIZADO 3", H = 255" CM, PINTURA EM TINTA ESMALTE SINTÉTICO, REDE DE NYLON COM 2 MM, MALHA 10 X 10 CM E ANTENAS OFICIAIS EM FIBRA DE VIDRO	SINAPI	UN	1,00	2.735,84	2.735,84
14.10	C4624	PISO PODOTÁTIL EXTERNO EM PMC ESP. 3CM, ASSENTADO COM ARGAMASSA (FORNECIMENTO E ASSENTAMENTO)	SEINFRA	M2	1,44	112,90	162,58
14.11	C0924	CORRIMÃO EM TUBO DE AÇO INOX	SEINFRA	M	8,00	234,04	1.872,32
14.12	C4835	ESPELHO CRISTAL, ESPESURA 4MM, COM PARAFUSOS DE FIXAÇÃO, SEM MOLDURA	SEINFRA	M2	9,60	450,49	4.324,70



## PLANILHA ORÇAMENTÁRIA

<b>OBRA:</b>	REFORMA E AMPLIAÇÃO (IMPLANTAÇÃO DE UMA COBERTURA METÁLICA, PALCO, VESTIÁRIO E SALAS) DA QUADRA DA E.E.F ABDON DANTAS DE ALMEIDA EM GUANACÉS.	<b>DATA :</b> 10/08/2022	<b>BDI :</b> 25,92%
<b>DESCRIÇÃO:</b>	REFORMA E AMPLIAÇÃO (IMPLANTAÇÃO DE UMA COBERTURA METÁLICA, PALCO, VESTIÁRIO E SALAS) DA QUADRA DA E.E.F ABDON DANTAS DE ALMEIDA EM GUANACÉS.	<b>FONTE</b>	<b>VERSÃO</b>
<b>LOCAL:</b>	GUANACÉS - Cascavel/CE	<b>HORA</b>	<b>MES</b>
<b>CLIENTE:</b>	PREFEITURA MUNICIPAL DE CASCAVEL-CE	<b>REF.</b>	
		SEINFRA	027.1 COM DESONERAÇÃO
		SINAPI	2021/05 COM DESONERAÇÃO
		Composição	PRÓPRIA
			83,85% 47,76% 05/2021
			83,85% 47,76% 06/2021
			0,00% 0,00%

ITEM	CÓDIGO	DESCRIÇÃO	FONTE	UNID	QUANTIDADE	PREÇO UNITÁRIO R\$	PREÇO TOTAL R\$
						VALOR BDI TOTAL:	277.400,1E
						VALOR ORÇAMENTO:	1.070.216,67
						VALOR TOTAL:	1.347.616,8E



**Carlos Magno L. F. Júnior**  
 Engenheiro Civil  
 CREA-CE: Nº 061737708-1  
 (85) 9 9793.5033




PREFEITURA DE  
**CASCADEL**  
Ceará


## RESUMO DO ORÇAMENTO

<b>OBRA:</b>	REFORMA E AMPLIAÇÃO (IMPLANTAÇÃO DE UMA COBERTURA METÁLICA, PALCO, VESTIÁRIO E SALAS) DA QUADRA DA E.E.F ABDON DANTAS DE ALMEIDA EM GUANACÉS.	<b>DATA :</b> 10/08/2022		<b>BDI :</b> 25,92%		
<b>DESCRIÇÃO:</b>	REFORMA E AMPLIAÇÃO (IMPLANTAÇÃO DE UMA COBERTURA METÁLICA, PALCO, VESTIÁRIO E SALAS) DA QUADRA DA E.E.F ABDON DANTAS DE ALMEIDA EM GUANACÉS.	<b>FONTE:</b>	<b>VERSÃO:</b>	<b>HORA:</b>	<b>MES:</b>	<b>REF:</b>
<b>LOCAL:</b>	GUANACÉS - Cascavel/CE	SEINFRA	027.1 COM DESONERAÇÃO	83,85%	47,76%	05/2021
<b>CLIENTE:</b>	PREFEITURA MUNICIPAL DE CASCADEL-CE	SINAPI	2021/05 COM DESONERAÇÃO	83,85%	47,76%	06/2021
		Composição	PRÓPRIA	0,00%	0,00%	

CÓDIGO	DESCRIÇÃO	PREÇO TOTAL	%	
1	SERVIÇOS PRELIMINARES	26.127,42	1,94	
2	MOVIMENTO DE TERRA PARA FUNDAÇÕES	23.457,90	1,74	
3	FUNDAÇÕES	69.813,97	5,18	
4	SUPERESTRUTURA	331.128,80	24,57	
5	PISOS	80.798,28	6,00	
6	ESQUADRIAS E FERRAGENS	95.645,95	7,10	
7	SISTEMAS DE COBERTURA	108.154,59	8,03	
8	REVESTIMENTOS	84.606,86	6,28	
9	IMPERMEABILIZAÇÃO	24.221,38	1,80	
10	PINTURA E ACABAMENTOS	65.126,37	4,83	
11	INSTALAÇÃO ELÉTRICA - 220V	68.881,01	5,11	
12	INSTALAÇÕES HIDROSSANITÁRIAS	34.022,30	2,52	
13	SISTEMA DE PROTEÇÃO CONTRA DESCARGAS ATMOSFÉRICAS (SPDA)	12.861,54	0,95	
14	SERVIÇOS FINAIS	45.370,30	3,37	
15	Benefícios e Despesas Indiretas (BDI)	277.400,16	20,58	
		<b>VALOR BDI TOTAL:</b>	<b>277.400,16</b>	<b>100,00</b>
		<b>VALOR ORÇAMENTO:</b>	<b>1.070.216,67</b>	
		<b>VALOR TOTAL:</b>	<b>1.347.616,83</b>	

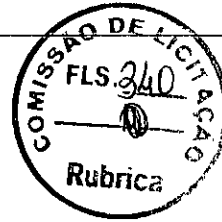


Carlos Magno L. F. Júnior  
Engenheiro Civil  
CREA-CE: N° 461737708-1  
(85) 9 9793.5033

	<b>MEMÓRIAS DE CÁLCULO</b>						
	OBRA:	REFORMA E AMPLIAÇÃO (IMPLANTAÇÃO DE UMA COBERTURA METÁLICA, PALCO, VESTIÁRIO E SALAS) DA QUADRA DA E.E.F ABDON DANTAS DE ALMEIDA EM GUANACÉS.	DATA : 10/08/2022		BDI : 25,92%		
	DESCRIÇÃO:	REFORMA E AMPLIAÇÃO (IMPLANTAÇÃO DE UMA COBERTURA METÁLICA, PALCO, VESTIÁRIO E SALAS) DA QUADRA DA E.E.F ABDON DANTAS DE ALMEIDA EM GUANACÉS.	FONTE	VERSÃO	HORA	MES	REF.
	LOCAL:	GUANACÉS - Cascavel/CE	SEINFRA	027.1 COM DESONERAÇÃO	83,85%	47,76%	03/2021
	CLIENTE:	PREFEITURA MUNICIPAL DE CASCAVEL-CE	SINAPI	2021/05 COM DESONERAÇÃO	83,85%	47,76%	06/2021
		Composição	PRÓPRIA	0,00%	0,00%		

### 1.1. C1937 - PLACAS PADRÃO DE OBRA (M2)

		Altura	Comprimento	QTD
Placa de Obra	Comprimento*Altura	2,00000000	3,00000000	6,00
				6,00

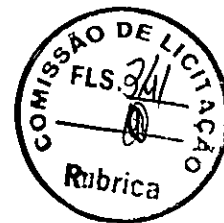

### 1.2. C2849 - INSTALAÇÕES PROVISÓRIAS DE ESGOTO (UN)

		Quantidade	QTD
Ligação provisória de Esgoto	Quantidade	1,00000000	1,00
			1,00

### 1.3. 93212 - EXECUÇÃO DE SANITÁRIO E VESTIÁRIO EM CANTEIRO DE OBRA EM CHAPA DE MADEIRA COMPENSADA, NÃO INCLUSO MOBILIÁRIO. AF\_02/2016 (M2)

		Comprimento	Largura	QTD
Banheiro Provisório	Largura*Comprimento	2,50000000	1,00000000	2,50
				2,50

### 1.4. 93584 - EXECUÇÃO DE DEPÓSITO EM CANTEIRO DE OBRA EM CHAPA DE MADEIRA COMPENSADA, NÃO INCLUSO MOBILIÁRIO. AF\_04/2016 (M2)

		Comprimento	Largura	QTD
Depósito Canteiro	Largura*Comprimento	4,00000000	5,00000000	20,00
				20,00

### 1.5. C1630 - LOCAÇÃO DA OBRA - EXECUÇÃO DE GABARITO (M2)

		Area	QTD
Quadra + Vestiários e Palco	Area	1.265,00000000	1.265,00
Sala + Cozinha	Area	78,86000000	78,86
			1.343,86

### 1.6. 98525 - LIMPEZA MECANIZADA DE CAMADA VEGETAL, VEGETAÇÃO E PEQUENAS ÁRVORES (DIÂMETRO DE TRONCO MENOR QUE 0,20 M), COM TRATOR DE ESTEIRAS. AF\_05/2018 (M2)

		Area	Desconto	QTD
ÁREA DA LIMPEZA = ÁREA TOTAL - ÁREA DA QUADRA E SALAS	Area-Desconto	2.229,97000000	1.343,86000000	886,11
				886,11

### 2.1. 93358 - ESCAVAÇÃO MANUAL DE VALA COM PROFUNDIDADE MENOR OU IGUAL A 1,30 M. AF\_02/2021 (M3)

		Quantidade	QTD
Escavações Quadra	Quantidade	69,55000000	69,55
Escavações Palco, Camarim e Vestiários	Quantidade	78,92000000	78,92
Escavações SalaApolo e Cozinha	Quantidade	39,24000000	39,24
			187,71

### 2.2. 100576 - REGULARIZAÇÃO E COMPACTAÇÃO DE SUBLEITO DE SOLO PREDOMINANTEMENTE ARGILOSO. AF\_11/2019 (M2)

		Quantidade	QTD
regularização de subleito	Quantidade	50,63000000	50,63
			50,63

### 2.3. 93382 - REATERRO MANUAL DE VALAS COM COMPACTAÇÃO MECANIZADA. AF\_04/2016 (M3)

		Quantidade	QTD
Reaterro quadra	Quantidade	73,59000000	73,59



# MEMÓRIAS DE CÁLCULO

OBRA:	REFORMA E AMPLIAÇÃO (IMPLANTAÇÃO DE UMA COBERTURA METÁLICA, PALCO, VESTIÁRIO E SALAS) DA QUADRA DA E.E.F ABDON DANTAS DE ALMEIDA EM GUANACÉS.	DATA : 10/08/2022	BDI : 25,92%			
DESCRIÇÃO:	REFORMA E AMPLIAÇÃO (IMPLANTAÇÃO DE UMA COBERTURA METÁLICA, PALCO, VESTIÁRIO E SALAS) DA QUADRA DA E.E.F ABDON DANTAS DE ALMEIDA EM GUANACÉS.	SEINFRA	027.1 COM DESONERAÇÃO	83,85%	47,76%	05/2021
LOCAL:	GUANACÉS - Cascavel/CE	SINAPI	2021/05 COM DESONERAÇÃO	83,85%	47,76%	06/2021
CLIENTE:	PREFEITURA MUNICIPAL DE CASCAVEL-CE	Composição	PRÓPRIA	0,00%	0,00%	

	Quantidade	QTD
Reaterro Palco e vestiários	74,21000000	74,21
Reaterro Sala e cozinha	37,41000000	37,41
		185,21



## 2.4. C0330 - ATERRO C/COMPACTAÇÃO MANUAL S/CONTROLE, MAT. C/AQUISIÇÃO (M3)

	Area*Espessura	Espessura	QTD
Deposito	4,05000000	0,30000000	1,21
Banheiro Camarim	3,57000000	0,30000000	1,07
Camarim	24,90000000	0,30000000	7,47
Palco	54,80000000	1,00000000	54,80
Vestiário Masc	19,65000000	0,30000000	5,90
Vestiário Fem	19,65000000	0,30000000	5,90
Sala de Apoio	47,95000000	0,15000000	7,19
Varanda	13,59000000	0,15000000	2,04
Cozinha	7,99000000	0,15000000	1,20
Serviço	3,22000000	0,12000000	0,39
			87,17

## 3.1.1. 96619 - LASTRO DE CONCRETO MAGRO, APLICADO EM BLOCOS DE COROAMENTO OU SAPATAS, ESPESSURA DE 5 CM. AF\_08/2017 (M2)

	Quantidade	QTD
Lastro Quadra	31,75000000	31,75
Lastro Palco e Vestiários	6,40000000	6,40
Lastro Sala e cozinha	3,84000000	3,84
		41,99

## 3.1.2. 96535 - FABRICAÇÃO, MONTAGEM E DESMONTAGEM DE FÔRMA PARA SAPATA, EM MADEIRA SERRADA, E=25 MM, 4 UTILIZAÇÕES. AF\_06/2017 (M2)

	Quantidade	QTD
Forma QUadra	95,70000000	95,70
Forma Palco e Vestiários	8,00000000	8,00
Forma cozinha e sala	4,80000000	4,80
		108,50

## 3.1.3. 92917 - ARMAÇÃO DE ESTRUTURAS DE CONCRETO ARMADO, EXCETO VIGAS, PILARES, LAJES E FUNDAÇÕES, UTILIZANDO AÇO CA-50 DE 8,0 MM - MONTAGEM. AF\_12/2015 (KG)

	Quantidade	QTD
Quadra	281,36000000	281,36
		281,36

## 3.1.4. 92919 - ARMAÇÃO DE ESTRUTURAS DE CONCRETO ARMADO, EXCETO VIGAS, PILARES, LAJES E FUNDAÇÕES, UTILIZANDO AÇO CA-50 DE 10,0 MM - MONTAGEM. AF\_12/2015 (KG)

	Quantidade	QTD
QUadra	528,27000000	528,27
Palco, Vestiário e sala	58,36000000	58,36
		586,63

## 3.1.6. 96558 - CONCRETAGEM DE SAPATAS, FCK 30 MPA, COM USO DE BOMBA LANÇAMENTO, ADENSAMENTO E ACABAMENTO. AF\_11/2016 (M3)


	Quantidade	QTD
Concretagem quadra	22,08000000	22,08
Concretagem Palco e Vestiários	2,73000000	2,73



PREFEITURA DE  
**CASCVEL**  
Ceará

## MEMÓRIAS DE CÁLCULO

OBRA:	REFORMA E AMPLIAÇÃO (IMPLANTAÇÃO DE UMA COBERTURA METÁLICA, PALCO, VESTIÁRIO E SALAS) DA QUADRA DA E.E.F ABDON DANTAS DE ALMEIDA EM GUANACÉS.	DATA : 10/08/2022	BDI : 25,92%			
DESCRIÇÃO:	REFORMA E AMPLIAÇÃO (IMPLANTAÇÃO DE UMA COBERTURA METÁLICA, PALCO, VESTIÁRIO E SALAS) DA QUADRA DA E.E.F ABDON DANTAS DE ALMEIDA EM GUANACÉS.	FONTE	VERSÃO	HORA	MES	REF.
LOCAL:	GUANACÉS - Cascavel/CE	SEINFRA	027.1 COM DESONERAÇÃO	83,85%	47,76%	05/2021
CLIENTE:	PREFEITURA MUNICIPAL DE CASCAVEL-CE	SINAPI	2021/05 COM DESONERAÇÃO	83,85%	47,76%	06/2021
		Composição	PRÓPRIA	0,00%	0,00%	

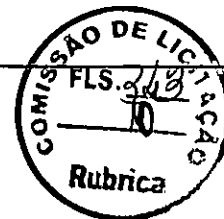

	Quantidade	QTD
Concretagem Sala e Vestiários	1,64000000	1,64
		26,45

3.2.1. 95241 - LASTRO DE CONCRETO MAGRO, APLICADO EM PISOS, LAJES SOBRE SOLO OU RADIERS, ESPESSURA DE 5 CM. AF\_07/2016 (M2)

	Quantidade	QTD
Lastro de concreto magro	18,88000000	18,88
		18,88

3.2.2. 96536 - FABRICAÇÃO, MONTAGEM E DESMONTAGEM DE FÔRMA PARA VIGA BALDRAME, EM MADEIRA SERRADA, E=25 MM, 4 UTILIZAÇÕES. AF\_06/2017 (M2)

	Quantidade	QTD
quadra	111,20000000	111,20
Palco e vestiários	52,77000000	52,77
cozinha e sala	33,79000000	33,79
		197,76

3.2.3. 92917 - ARMAÇÃO DE ESTRUTURAS DE CONCRETO ARMADO, EXCETO VIGAS, PILARES, LAJES E FUNDAÇÕES, UTILIZANDO AÇO CA-50 DE 8,0 MM - MONTAGEM. AF\_12/2015 (KG)

	Quantidade	QTD
Quadra	203,64000000	203,64
Palco, Vestiário e sala	123,00000000	123,00
		326,64

3.2.4. 92915 - ARMAÇÃO DE ESTRUTURAS DE CONCRETO ARMADO, EXCETO VIGAS, PILARES, LAJES E FUNDAÇÕES, UTILIZANDO AÇO CA-60 DE 5,0 MM - MONTAGEM. AF\_12/2015 (KG)

	Quantidade	QTD
Quadra	93,09000000	93,09
Palco, Vestiário e sala	101,00000000	101,00
		194,09

3.2.5. 96557 - CONCRETAGEM DE BLOCOS DE COROAMENTO E VIGAS BALDRAMES, FCK 30 MPA, COM USO DE BOMBA LANÇAMENTO, ADENSAMENTO E ACABAMENTO. AF\_06/2017 (M3)

	Quantidade	QTD
Quadra	8,90000000	8,90
Palco, Vestiário e sala	5,19400000	5,19
		14,09

4.1.1. 97086 - FABRICAÇÃO, MONTAGEM E DESMONTAGEM DE FORMA PARA RADIER, EM MADEIRA SERRADA, 4 UTILIZAÇÕES. AF\_09/2017 (M2)

	Quantidade	QTD
Quadra	23,40000000	23,40
Palco, Vestiário e sala	86,57300000	86,57
		109,97

4.1.2. 92723 - CONCRETAGEM DE VIGAS E LAJES, FCK=20 MPA, PARA LAJES PREMOLDADAS COM USO DE BOMBA EM EDIFICAÇÃO COM ÁREA MÉDIA DE LAJES MENOR OU IGUAL A 20 M² - LANÇAMENTO, ADENSAMENTO E ACABAMENTO. AF\_12/2015 (M3)

	Quantidade	QTD
Concretagem pilares Arco	3,50000000	3,50
Concretagem Lajes	10,00000000	10,00
Concretagem Sala e Vestiários	5,19000000	5,19
		18,69





## MEMÓRIAS DE CÁLCULO

<b>OBRA:</b>	REFORMA E AMPLIAÇÃO (IMPLANTAÇÃO DE UMA COBERTURA METÁLICA, PALCO, VESTIÁRIO E SALAS) DA QUADRA DA E.E.F ABDON DANTAS DE ALMEIDA EM GUANACÉS.	<b>DATA :</b> 10/08/2022	<b>BDI :</b> 25,92%			
<b>DESCRIÇÃO:</b>	REFORMA E AMPLIAÇÃO (IMPLANTAÇÃO DE UMA COBERTURA METÁLICA, PALCO, VESTIÁRIO E SALAS) DA QUADRA DA E.E.F ABDON DANTAS DE ALMEIDA EM GUANACÉS.	<b>FONTE</b>	<b>VERSÃO</b>	<b>HORA</b>	<b>MES</b>	<b>REF.</b>
<b>LOCAL:</b>	GUANACÉS - Cascavel/CE	SEINFRA	027.1 COM DESONERAÇÃO	83,85%	47,76%	05/2021
<b>CLIENTE:</b>	PREFEITURA MUNICIPAL DE CASCAVEL-CE	SINAPI	2021/05 COM DESONERAÇÃO	83,85%	47,76%	08/2021
		<b>Composição</b>	<b>PRÓPRIA</b>	<b>0,00%</b>	<b>0,00%</b>	

### 4.1.3. C4457 - LAJE PRÉ-FABRICADA TRELIÇADA P/ FÔRRO - VÃO DE 3,81 A 4,80 m (M2)

	Quantidade	QTD
Laje Camarim, palco e vestiários	122,53000000	122,53
Laje Sala de apoio e cozinha	74,93000000	74,93
		197,46



### 4.1.4. 92919 - ARMAÇÃO DE ESTRUTURAS DE CONCRETO ARMADO, EXCETO VIGAS, PILARES, LAJES E FUNDAÇÕES, UTILIZANDO AÇO CA-50 DE 10,0 MM - MONTAGEM. AF\_12/2015 (KG)

	Quantidade	QTD
Armação vigas	123,00000000	123,00
		123,00

### 4.1.5. 92915 - ARMAÇÃO DE ESTRUTURAS DE CONCRETO ARMADO, EXCETO VIGAS, PILARES, LAJES E FUNDAÇÕES, UTILIZANDO AÇO CA-60 DE 5,0 MM - MONTAGEM. AF\_12/2015 (KG)

	Quantidade	QTD
Armação vigas	101,00000000	101,00
		101,00

### 4.2.1. 18354 - ESTRUTURA METÁLICA DE APOIO - PILARES (KG)

	Quantidade	QTD
Estrutura Coberta	14.418,58000000	14.418,58
		14.418,58

### 4.2.2. C1600 - LANTERNIM SIMPLES VÃO DE 20m (M2)

	Quantidade	QTD
Lanternim Coberta	206,40000000	206,40
		206,40

### 5.1. C1919 - PISO INDUSTRIAL NATURAL ESP.= 12mm, INCLUS. POLIMENTO (EXTERNO) (M2)

	Area	QTD
DEPOSITO	4,05000000	4,05
BANHEIRO CAMARIM	3,57000000	3,57
CAMARIM	24,90000000	24,90
PALCO	54,80000000	54,80
VESTIÁRIO MASCULINO	19,65000000	19,65
VESTIÁRIO FEMININO	19,65000000	19,65
SALA DE APOIO	47,95000000	47,95
COZINHA	7,99000000	7,99
SERVIÇO	3,22000000	3,22
VARANDA	13,59000000	13,59
AMPLIAÇÃO PISO QUADRA	13,73000000	13,73
AMPLIAÇÃO PISO QUADRA	12,60000000	12,60
AMPLIAÇÃO PISO QUADRA	9,57000000	9,57
		235,27

### 5.2. C3025 - PISO MORTO CONCRETO FCK=13,5MPa C/PREPARO E LANÇAMENTO (M3)

	Coefficiente	Quantidade	QTD
AREA DE PISO INDUSTRIAL * 6 cm	0,06000000	235,27000000	14,12
			14,12

### 5.3. C4833 - PISO EMBORRACHADO, DRENANTE E ANTI-IMPACTO, COMPOSTO POR PARTÍCULAS DE BORRACHA

MEMÓRIAS DE CÁLCULO		DATA : 10/08/2022		BDI : 25,92%		
		FORTE	VERSÃO	HORA	MES	REF.
OBRA:	REFORMA E AMPLIAÇÃO (IMPLANTAÇÃO DE UMA COBERTURA METÁLICA, PALCO, VESTIÁRIO E SALAS) DA QUADRA DA E.E.F ABDON DANTAS DE ALMEIDA EM GUANACÉS.	SEINFRA	027.1 COM DESONERAÇÃO	83,85%	47,76%	03/2021
DESCRIÇÃO:	REFORMA E AMPLIAÇÃO (IMPLANTAÇÃO DE UMA COBERTURA METÁLICA, PALCO, VESTIÁRIO E SALAS) DA QUADRA DA E.E.F ABDON DANTAS DE ALMEIDA EM GUANACÉS.	SINAPI	2021/05 COM DESONERAÇÃO	83,85%	47,76%	08/2021
LOCAL:	GUANACÉS - Cascavel/CE	Composição	PRÓPRIA	0,00%	0,00%	
CLIENTE:	PREFEITURA MUNICIPAL DE CASCAVEL-CE					




RECICLADA Prensada, pigmentada e atóxica, 50x50x2,5cm (fornecimento e execução) (M2)

	Area	QTD
PISO P/ PARQUES	78,78000000	78,78
		78,78

5.4. C4917 - PISO INTERTRAVADO TIPO TIJOLINHO (20X10X8)CM 35MPA, COR CINZA - COMPACTAÇÃO MECANIZADA (M2)

	Quantidade	QTD
Piso intertravado região dos veículos	137,98000000	137,98
		137,98

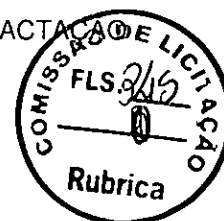

5.5. C5028 - PISO INTERTRAVADO TIPO TIJOLINHO (20 X 10 X 4CM), CINZA - COMPACTAÇÃO MECANIZADA (M2)

	Quantidade	QTD
Piso intertravado Lado direito e fundos (brinquedos)	312,28000000	312,28
Piso intertravado lado esquerdo	182,69000000	182,69
		494,97

5.6. C5027 - PISO INTERTRAVADO TIPO TIJOLINHO (20 X 10 X 4CM), COLORIDO - COMPACTAÇÃO MECANIZADA (M2)

	Quantidade	QTD
Piso Entrada (acesso pedestre)	53,68000000	53,68
		53,68

5.7. C0365 - BANQUETA/ MEIO FIO DE CONCRETO MOLDADO NO LOCAL (M)

	Extensão	QTD
Meio fio frente	13,10000000	13,10
Meio fio frente + lateral	51,62000000	51,62
Meio fio fundos	20,40000000	20,40
Meio fio Estacionamento	14,00000000	14,00
		99,12

5.8. 94993 - EXECUÇÃO DE PASSEIO (CALÇADA) OU PISO DE CONCRETO COM CONCRETO MOLDADO IN LOCO, USINADO, ACABAMENTO CONVENCIONAL, ESPESSURA 6 CM, ARMADO. AF\_07/2016 (M2)

	Area	QTD
Calçada/passeio bloco da sala e cozinha	8,93000000	8,93
		8,93

6.1. 100693 - KIT DE PORTA DE MADEIRA TIPO MEXICANA, MACIÇA (PESADA OU SUPERPESADA), PADRÃO MÉDIO, 80X210CM, ESPESSURA DE 3,5CM, ITENS INCLUSOS: DOBRADIÇAS, MONTAGEM E INSTALAÇÃO DE BATENTE, FECHADURA COM EXECUÇÃO DO FURO - FORNECIMENTO E INSTALAÇÃO. AF\_12/2019 (UN)

	Quantidade	QTD
P4	1,00000000	1,00
		1,00

6.2. 90844 - KIT DE PORTA DE MADEIRA PARA PINTURA, SEMI-OCA (LEVE OU MÉDIA), PADRÃO MÉDIO, 90X210CM, ESPESSURA DE 3,5CM, ITENS INCLUSOS: DOBRADIÇAS, MONTAGEM E INSTALAÇÃO DO BATENTE, FECHADURA COM EXECUÇÃO DO FURO - FORNECIMENTO E INSTALAÇÃO. AF\_12/2019 (UN)

	Quantidade	QTD
P9	2,00000000	2,00
		2,00

6.3. 91338 - PORTA DE ALUMÍNIO DE ABRIR COM LAMBRI, COM GUARNIÇÃO, FIXAÇÃO COM PARAFUSOS -



## MEMÓRIAS DE CÁLCULO

OBRA:	REFORMA E AMPLIAÇÃO (IMPLANTAÇÃO DE UMA COBERTURA METÁLICA, PALCO, VESTIÁRIO E SALAS) DA QUADRA DA E.E.F ABDON DANTAS DE ALMEIDA EM GUANACÉS.	DATA : 10/08/2022	BDI : 25,92%		
DESCRIÇÃO:	REFORMA E AMPLIAÇÃO (IMPLANTAÇÃO DE UMA COBERTURA METÁLICA, PALCO, VESTIÁRIO E SALAS) DA QUADRA DA E.E.F ABDON DANTAS DE ALMEIDA EM GUANACÉS.	FONTE	VERSÃO	HORA	MES
LOCAL:	GUANACÉS - Cascavel/CE	SEINFRA	027.1 COM DESONERAÇÃO	83,85%	47,76%
CLIENTE:	PREFEITURA MUNICIPAL DE CASCAVEL-CE	SINAPI	2021/05 COM DESONERAÇÃO	83,85%	47,76%
		Composição	PRÓPRIA	0,00%	0,00%
					REF.
					05/2021
					08/2021

### FORNECIMENTO E INSTALAÇÃO. AF\_12/2019 (M2)



		Altura	Largura	Quantidade	QTD
P3	Largura*Altura*Quantidade	2,10000000	0,80000000	1,00000000	1,68
P6	Largura*Altura*Quantidade	1,80000000	0,90000000	2,00000000	3,24
P7	Largura*Altura*Quantidade	2,10000000	0,90000000	4,00000000	7,56
P8	Largura*Altura*Quantidade	1,80000000	0,60000000	6,00000000	6,48
					18,96

### 6.4. C1971 - PORTA DE VIDRO TEMPERADO 2 FOLHAS (1.80X2.10)m E=10mm (CJ)

		Quantidade	QTD
P5	Quantidade	1,00000000	1,00
			1,00

### 6.5. 00037562 - PORTAO DE CORRER EM GRADIL FIXO DE BARRA DE FERRO CHATA DE 3 X 1/4" NA VERTICAL, SEM REQUADRO, ACABAMENTO NATURAL, COM TRILHOS E ROLDANAS (M2)

		Altura	Largura	Quantidade	QTD
P1	Largura*Altura*Quantidade	2,53000000	3,00000000	1,00000000	7,59
P10	Largura*Altura*Quantidade	2,30000000	3,00000000	1,00000000	6,90
					14,49

### 6.6. C4515 - JANELA EM ALUMÍNIO ANODIZADO NATURAL/FOSCO, DE CORRER, COM BANDEIROLA E/OU PEITORIL, SEM VIDRO - FORNECIMENTO E MONTAGEM (M2)

		Altura	Largura	Quantidade	QTD
J1	Largura*Altura*Quantidade	0,50000000	1,20000000	5,00000000	3,00
J2	Largura*Altura*Quantidade	1,20000000	2,00000000	5,00000000	12,00
					15,00

### 6.7. C2670 - VIDRO COMUM EM CAIXILHOS C/MASSA ESP.= 4mm, COLOCADO (M2)

		Quantidade	QTD
área de esquadria	Quantidade	15,00000000	15,00
			15,00

### 6.8. C1873 - PELÍCULA DE INSULFILM (M2)

		Quantidade	QTD
área de esquadria	Quantidade	15,00000000	15,00
			15,00

### 6.9. 101162 - ALVENARIA DE VEDAÇÃO COM ELEMENTO VAZADO DE CERÂMICA (COBOGÓ) DE 7X20X20CM E ARGAMASSA DE ASSENTAMENTO COM PREPARO EM BETONEIRA. AF\_05/2020 (M2)

		Altura	Largura	Quantidade	QTD
Cobogó C1	Largura*Altura*Quantidade	2,00000000	3,60000000	1,00000000	7,20
					7,20

### 6.10. C4730 - CERCA/GRADIL NYLOFOR H=1,53M, MALHA 5 X 20CM - FIO 4,30MM, COM FIXADORES DE POLIAMIDA EM POSTE 40 x 60 MM CHUMBADOS EM BASE DE CONCRETO (EXCLUSIVE ESTA) , REVESTIDOS EM POLIESTER POR PROCESSO DE PINTURA ELETROSTÁTICA (GRADIL E POSTE), NAS CORES VERDE OU BRANCA - FORNECIMENTO E INSTALAÇÃO (M)

		Extensão	QTD
Gradil Fachada	Extensão	29,70000000	29,70



## MEMÓRIAS DE CÁLCULO

<b>OBRA:</b>	REFORMA E AMPLIAÇÃO (IMPLANTAÇÃO DE UMA COBERTURA METÁLICA, PALCO, VESTIÁRIO E SALAS) DA QUADRA DA E.E.F ABDON DANTAS DE ALMEIDA EM GUANACÉS.	<b>DATA:</b> 10/08/2022	<b>BDI:</b> 25,92%
<b>DESCRIÇÃO:</b>	REFORMA E AMPLIAÇÃO (IMPLANTAÇÃO DE UMA COBERTURA METÁLICA, PALCO, VESTIÁRIO E SALAS) DA QUADRA DA E.E.F ABDON DANTAS DE ALMEIDA EM GUANACÉS.	<b>FORTE</b>	<b>VERSÃO</b>
<b>LOCAL:</b>	GUANACÉS - Cascavel/CE	SEINFRA	027.1 COM DESONERAÇÃO
<b>CLIENTE:</b>	PREFEITURA MUNICIPAL DE CASCAVEL-CE	SINAPI	2021/05 COM DESONERAÇÃO
		<b>Composição</b>	<b>PROPRIA</b>
			<b>HORA</b>
			<b>MES</b>
			<b>REF.</b>



	Extensão	QTD
		29,70

6.11. 102364 - ALAMBRADO PARA QUADRA POLIESPORTIVA, ESTRUTURADO POR TUBOS DE AÇO GALVANIZADO, (MONTANTES COM DIÂMETRO 2", TRAVESSAS E ESCORAS COM DIÂMETRO 1 1/4), COM TELA DE ARAME GALVANIZADO, FIO 10 BWG E MALHA QUADRADA 5X5CM (EXCETO MURETA). AF\_03/2021 (M2)

		Altura	Perimetro	Quantidade	QTD
Laterais	Perimetro*Altura*Quantidade	2,00000000	35,26000000	2,00000000	141,04
Fundo 1	Perimetro*Altura*Quantidade	4,00000000	19,52000000	1,00000000	78,08
Fundo 2	Perimetro*Altura*Quantidade	4,00000000	5,76000000	1,00000000	23,04
					242,16

6.12. C3436 - ALAMBRADO C/TELA DE NYLON FIO ESP.=3MM E MALHA DE (5 X 5)CM (M2)

		Altura	Comprimento	QTD
Fundo 1	Comprimento*Altura	4,00000000	19,52000000	78,08
Fundo 2 (palco)	Comprimento*Altura	2,72000000	8,00000000	21,76
				99,84

8.1. C0776 - CHAPISCO C/ ARGAMASSA DE CIMENTO E AREIA S/PENEIRAR TRAÇO 1:3 ESP.= 5mm P/ PAREDE (M2)

		Altura	Perimetro	Quantidade	QTD
PALCO	Perimetro*Altura*Quantidade	4,24000000	70,37000000	2,00000000	596,74
COZINHA E SALA	Perimetro*Altura*Quantidade	3,75000000	45,05000000	2,00000000	337,88
					934,62

8.2. C3407 - REBOCO C/ ARGAMASSA DE CIMENTO E AREIA S/ PENEIRAR, TRAÇO 1:6 (M2)

		Quantidade	QTD
AREA DE CHAPISCO	Quantidade	934,62000000	934,62
			934,62

8.3. C4445 - CERÂMICA ESMALTADA RETIFICADA C/ ARG. PRÉ-FABRICADA ACIMA DE 30x30cm (900cm²) - PEI-5/PEI-4 - P/ PAREDE (M2)

		Altura	Perimetro	QTD
DEPOSITO	Perimetro*Altura	2,80000000	8,22000000	23,02
BANHEIRO CAMARIM	Perimetro*Altura	2,80000000	7,74000000	21,67
VESTIARIO MASCULINO (EXTERNO)	Perimetro*Altura	2,80000000	18,65000000	52,22
VESTIARIO MASCULINO (INTERNO)	Perimetro*Altura	1,80000000	12,14000000	21,85
VESTIARIO FEM (EXTERNO)	Perimetro*Altura	2,80000000	18,65000000	52,22
VESTIARIO FEM (INTERNO)	Perimetro*Altura	1,80000000	12,14000000	21,85
SALA DE APOIO	Perimetro*Altura	2,80000000	28,00000000	78,40
COZINHA	Perimetro*Altura	2,80000000	12,00000000	33,60
SERVIÇO	Perimetro*Altura	2,80000000	5,50000000	15,40
				320,23

8.4. C1123 - REJUNTAMENTO C/ ARG. PRÉ-FABRICADA, JUNTA ATÉ 2mm EM CERÂMICA, ACIMA DE 30x30 cm (900 cm²) E PORCELANATOS (PAREDE/PISO) (M2)

		Area	QTD
área de revestimento 30x30	Area	320,23000000	320,23
			320,23

		MEMÓRIAS DE CÁLCULO				
		OBRA:	REFORMA E AMPLIAÇÃO (IMPLANTAÇÃO DE UMA COBERTURA METÁLICA, PALCO, VESTIÁRIO E SALAS) DA QUADRA DA E.E.F ABDON DANTAS DE ALMEIDA EM GUANACÉS.		DATA : 10/08/2022	BDI : 25,92%
DESCRÇÃO:	REFORMA E AMPLIAÇÃO (IMPLANTAÇÃO DE UMA COBERTURA METÁLICA, PALCO, VESTIÁRIO E SALAS) DA QUADRA DA E.E.F ABDON DANTAS DE ALMEIDA EM GUANACÉS.	SEINFRA	027.1 COM DESONERAÇÃO	83,85%	47,76%	05/2021
LOCAL:	GUANACÉS - Cascavel/CE	SINAPI	2021/05 COM DESONERAÇÃO	83,85%	47,76%	08/2021
CLIENTE:	PREFEITURA MUNICIPAL DE CASCAVEL-CE	Composição	PRÓPRIA	0,00%	0,00%	



8.5. C4442 - CERÂMICA ESMALTADA C/ ARG. PRÉ-FABRICADA ATÉ 10x10cm (100cm²) - DECORATIVA - P/ PAREDE (M2)

	Area	QTD
Fachada principal 01 palco	32,74000000	32,74
Fachada lateral 02 palco	29,49000000	29,49
Fachada 03 palco	10,55000000	10,55
Fachada 01 sala	29,50000000	29,50
Fachada 02 sala	19,72000000	19,72
fachada letreiro	12,00000000	12,00
Pilares Quadra	90,60000000	90,60
		224,60



8.6. C1102 - REJUNTAMENTO C/ ARG. PRÉ-FABRICADA, JUNTA ATÉ 2mm EM CERÂMICA, ATÉ 10x10 cm (100 cm²) - DECORATIVA (PAREDE/PISO) (M2)

	Area	QTD
área de revestimento 10x10	224,60000000	224,60
		224,60

9.1. 98557 - IMPERMEABILIZAÇÃO DE SUPERFÍCIE COM EMULSÃO ASFÁLTICA, 2 DEMÃOS AF\_06/2018 (M2)

	Quantidade	QTD
quadra	206,90000000	206,90
Vestiaros, palcos e sala	115,37000000	115,37
		322,27

9.2. C5014 - IMPERMEABILIZAÇÃO COM MANTA ASFÁLTICA, CLASSE B, ESTRUTURADA COM POLIESTER NÃO TECIDO, FACE EXPOSTA EM ALUMÍNIO, TIPO II, E=4MM (M2)

	Area	QTD
Palco e vestiarios + 10%	134,15000000	134,15
Sala e cozinha + 10%	82,30000000	82,30
		216,45

10.1. C2040 - PINTURA C/ PRIMER EPOXI EM ESTRUTURA DE AÇO CARBONO 25 MICRA C/REVÓLVER (M2)

	Quantidade	QTD
Coberta Quadra	301,08000000	301,08
		301,08

10.2. 100742 - PINTURA COM TINTA ALQUÍDICA DE ACABAMENTO (ESMALTE SINTÉTICO ACETINADO) APLICADA A ROLO OU PINCEL SOBRE SUPERFÍCIES METÁLICAS (EXCETO PERFIL) EXECUTADO EM OBRA (POR DEMÃO). AF\_01/2020 (M2)

	Quantidade	QTD
Coberta Quadra	301,08000000	301,08
		301,08

10.3. 100722 - PINTURA COM TINTA ALQUÍDICA DE FUNDO (TIPO ZARCÃO) APLICADA A ROLO OU PINCEL SOBRE SUPERFÍCIES METÁLICAS (EXCETO PERFIL) EXECUTADO EM OBRA (POR DEMÃO). AF\_01/2020 (M2)

	Quantidade	QTD
Coberta Quadra	997,29000000	997,29
		997,29

10.4. C1208 - EMASSAMENTO DE PAREDES INTERNAS 2 DEMÃOS C/MASSA DE PVA (M2)

	Quantidade	QTD
Teto Deposito	4,05000000	4,05



PREFEITURA DE  
**CASCADEL**  
Ceará

## MEMÓRIAS DE CÁLCULO

OBRA:	REFORMA E AMPLIAÇÃO (IMPLANTAÇÃO DE UMA COBERTURA METÁLICA, PALCO, VESTIÁRIO E SALAS) DA QUADRA DA E.E.F ABDON DANTAS DE ALMEIDA EM GUANACÉS.	DATA : 10/08/2022	BDI : 25,92%			
DESCRIÇÃO:	REFORMA E AMPLIAÇÃO (IMPLANTAÇÃO DE UMA COBERTURA METÁLICA, PALCO, VESTIÁRIO E SALAS) DA QUADRA DA E.E.F ABDON DANTAS DE ALMEIDA EM GUANACÉS.	FONTE	VERSÃO	HORA	MES	REF.
LOCAL:	GUANACÉS - Cascavel/CE	SEINFRA	027.1 COM DESONERAÇÃO	83,85%	47,76%	05/2021
CLIENTE:	PREFEITURA MUNICIPAL DE CASCADEL-CE	SINAPI	2021/05 COM DESONERAÇÃO	83,85%	47,76%	08/2021
		Composição	PRÓPRIA	0,00%	0,00%	

	Quantidade	QTD
Teto banheiro Camarim	Quantidade	3,57000000
Teto Camarim	Quantidade	24,90000000
Paredes Camarim	Quantidade	53,20000000
Teto Palco	Quantidade	54,80000000
Parede Palco	Quantidade	51,12000000
Teto Vestiário Masculino	Quantidade	19,65000000
Teto Vestiário Fem	Quantidade	19,65000000
Teto Sala de apoio	Quantidade	47,95000000
Teto Cozinha	Quantidade	7,99000000
Teto Serviço	Quantidade	3,22000000
		290,10



### 10.5. C1206 - EMASSAMENTO DE ESQUADRIAS DE MADEIRA P/TINTA ÓLEO OU ESMALTE 2 DEMÃOS (M2)

	Area	QTD
P4	Area	5,04000000
P9	Area	11,34000000
		16,38

### 10.6. C1280 - ESMALTE DUAS DEMÃOS EM ESQUADRIAS DE MADEIRA (M2)

	Area	QTD
Area de emassamento	Area	16,38000000
		16,38

### 10.7. 88489 - APLICAÇÃO MANUAL DE PINTURA COM TINTA LÁTEX ACRÍLICA EM PAREDES, DUAS DEMÃOS. AF\_06/2014 (M2)

	Quantidade	QTD
Area de emassamento	Quantidade	290,10000000
		290,10

### 10.8. C2461 - TEXTURA ACRÍLICA 1 DEMÃO EM PAREDES EXTERNAS (M2)

	Quantidade	QTD
Fachada 01 Palco	Quantidade	20,38000000
Fachada 03 palco	Quantidade	17,39000000
Fachada 04 palco	Quantidade	83,40000000
Fachada 01 Sala	Quantidade	9,15000000
Fachada 02 sala	Quantidade	16,35000000
Mureta Gradil 02 lados	Quantidade	29,70000000
		176,37

### 10.9. C1040 - DEMARCAÇÃO DE QUADRA ESPORTIVA C/TINTA ACRÍLICA (M)

	Extensão	QTD
Demarcação quadra	Extensão	243,30000000
		243,30

### 10.10. C1910 - PINTURA P/PISO À BASE LATEX ACRÍLICO, TIPO "NOVACOR" (M2)

	Area	QTD
Piso quadra	Area	672,76000000
Arquibancada 01	Area	65,63000000
Arquibancada 04	Area	65,63000000
Arquibancada 02	Area	69,79000000
Arquibancada 03	Area	69,79000000



PREFEITURA DE  
**CASCADEL**  
Ceará

## MEMÓRIAS DE CÁLCULO

<b>OBRA:</b>	REFORMA E AMPLIAÇÃO (IMPLANTAÇÃO DE UMA COBERTURA METÁLICA, PALCO, VESTIÁRIO E SALAS) DA QUADRA DA E.E.F ABDON DANTAS DE ALMEIDA EM GUANACÉS.	DATA : 10/08/2022		BDI : 25,92%		
<b>DESCRIÇÃO:</b>	REFORMA E AMPLIAÇÃO (IMPLANTAÇÃO DE UMA COBERTURA METÁLICA, PALCO, VESTIÁRIO E SALAS) DA QUADRA DA E.E.F ABDON DANTAS DE ALMEIDA EM GUANACÉS.	<b>FONTE</b>	<b>VERSÃO</b>	<b>HORA</b>	<b>MES</b>	<b>REF.</b>
<b>LOCAL:</b>	GUANACÉS - Cascavel/CE	SEINFRA	027.1 COM DESONERAÇÃO	83,85%	47,76%	05/2021
<b>CLIENTE:</b>	PREFEITURA MUNICIPAL DE CASCADEL-CE	SINAPI	2021/05 COM DESONERAÇÃO	83,85%	47,76%	06/2021
		Composição	PRÓPRIA	0,00%	0,00%	

Area	QTD
	943,60

10.11. 102513 - PINTURA DE SÍMBOLOS E TEXTOS COM TINTA ACRÍLICA, DEMARCAÇÃO COM FITA ADESIVA E APLICAÇÃO COM ROLO. AF\_05/2021 (M2)

Area	QTD
Demarcação Cadeirantes	6,64
Estacionamento (vaga cadeirante e faixas)	17,51
	24,15



11.1.1. 101875 - QUADRO DE DISTRIBUIÇÃO DE ENERGIA EM CHAPA DE AÇO GALVANIZADO, DE EMBUTIR, COM BARRAMENTO TRIFÁSICO, PARA 12 DISJUNTORES DIN 100A - FORNECIMENTO E INSTALAÇÃO. AF\_10/2020 (UN)

Quantidade	QTD
Quadra	1,00
Palco/Camarim	1,00
Sala/COzinha	1,00
	3,00

11.1.2. C1092 - DISJUNTOR MONOPOLAR EM QUADRO DE DISTRIBUIÇÃO 10A (UN)

Quantidade	QTD
Disjuntor 10A	3,00
	3,00

11.1.3. C1095 - DISJUNTOR MONOPOLAR EM QUADRO DE DISTRIBUIÇÃO 20A (UN)

Quantidade	QTD
Quadra	5,00
Camarim/Palco	6,00
Sala/Cozinha	3,00
	14,00

11.1.4. C1122 - DISJUNTOR TRIPOLAR EM QUADRO DE DISTRIBUIÇÃO 25A (UN)

Quantidade	QTD
Palco/Camarim	2,00
Quadra	2,00
	4,00

11.1.5. C4530 - DISJUNTOR DIFERENCIAL DR-16A - 40A, 30mA (UN)

Quantidade	QTD
1 p/ cada quadro	3,00
	3,00


11.1.6. C4562 - DISPOSITIVO DE PROTEÇÃO CONTRA SURTOS DE TENSÃO - DPS's - 40 KA/440V (UN)


Quantidade	QTD
OGBT	1,00
	1,00

11.2.1. 95746 - ELETRODUTO DE AÇO GALVANIZADO, CLASSE LEVE, DN 25 MM (1), APARENTE, INSTALADO EM TETO - FORNECIMENTO E INSTALAÇÃO. AF\_11/2016\_P (M)

Quantidade	QTD
Quadra	93,00
	93,00

## MEMÓRIAS DE CÁLCULO

 <p><b>PREFEITURA DE</b> <b>CASCADEL</b> Ceará</p>	<b>OBRA:</b>		<b>DATA : 10/08/2022</b>		<b>BDI : 25,92%</b>					
	<b>DESCRIÇÃO:</b>		<b>FONTE</b>		<b>VERSÃO</b>		<b>HORA</b>		<b>MES</b>	<b>REF.</b>
	<b>LOCAL:</b>		<b>SEINFRA</b>		<b>027.1 COM DESONERAÇÃO</b>		<b>83,85%</b>		<b>47,76%</b>	<b>05/2021</b>
	<b>CLIENTE:</b>		<b>SINAPI</b>		<b>2021/05 COM DESONERAÇÃO</b>		<b>83,85%</b>		<b>47,76%</b>	<b>06/2021</b>
		<b>Composição</b>		<b>PRÓPRIA</b>		<b>0,00%</b>		<b>0,00%</b>		
<b>OBRA:</b>		REFORMA E AMPLIAÇÃO (IMPLANTAÇÃO DE UMA COBERTURA METÁLICA, PALCO, VESTIÁRIO E SALAS) DA QUADRA DA E.E.F ABDON DANTAS DE ALMEIDA EM GUANACÉS.								
<b>DESCRIÇÃO:</b>		REFORMA E AMPLIAÇÃO (IMPLANTAÇÃO DE UMA COBERTURA METÁLICA, PALCO, VESTIÁRIO E SALAS) DA QUADRA DA E.E.F ABDON DANTAS DE ALMEIDA EM GUANACÉS.								
<b>LOCAL:</b>		GUANACÉS - Cascavel/CE								
<b>CLIENTE:</b>		PREFEITURA MUNICIPAL DE CASCADEL-CE								

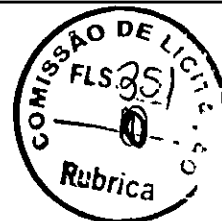

### 11.2.2. 91835 - ELETRODUTO CONDULETE DE PVC DE 3/4" (M)

		Extensão	QTD
Palco/Camarim	Extensão	200,00000000	200,00
Sala/Cozinha	Extensão	100,00000000	100,00
			300,00

### 11.2.3. 95748 - ELETRODUTO DE AÇO GALVANIZADO, CLASSE SEMI PESADO, DN 40 MM (1 1/2), APARENTE, INSTALADO EM TETO - FORNECIMENTO E INSTALAÇÃO. AF\_11/2016\_P (M)

		Quantidade	QTD
Quadra	Quantidade	13,00000000	13,00
			13,00

### 11.2.4. 95795 - CONDULETE DE ALUMÍNIO, TIPO T, PARA ELETRODUTO DE AÇO GALVANIZADO DN 20 MM (3/4"), APARENTE - FORNECIMENTO E INSTALAÇÃO. AF\_11/2016\_P (UN)

		Quantidade	QTD
Quadra	Quantidade	5,00000000	5,00
			5,00

### 11.2.5. 95787 - CONDULETE DE ALUMÍNIO, TIPO LR, PARA ELETRODUTO DE AÇO GALVANIZADO DN 20 MM (3/4"), APARENTE - FORNECIMENTO E INSTALAÇÃO. AF\_11/2016\_P (UN)

		Quantidade	QTD
Quadra	Quantidade	5,00000000	5,00
			5,00

### 11.2.6. 95795 - CONDULETE DE ALUMÍNIO, TIPO T, PARA ELETRODUTO DE AÇO GALVANIZADO DN 20 MM (3/4"), APARENTE - FORNECIMENTO E INSTALAÇÃO. AF\_11/2016\_P (UN)

		Quantidade	QTD
Quadra	Quantidade	4,00000000	4,00
			4,00

### 11.2.7. 95801 - CONDULETE DE ALUMÍNIO, TIPO X, PARA ELETRODUTO DE AÇO GALVANIZADO DN 20 MM (3/4"), APARENTE - FORNECIMENTO E INSTALAÇÃO. AF\_11/2016\_P (UN)

		Quantidade	QTD
Quadra	Quantidade	1,00000000	1,00
			1,00

### 11.2.8. C0466 - BRAÇADEIRA TIPO "D", METÁLICA ATE 1" (UN)

		Quantidade	QTD
Quadra	Quantidade	50,00000000	50,00
			50,00

### 11.2.9. C0466 - BRAÇADEIRA TIPO "D", METÁLICA ATE 1" (UN)

		Quantidade	QTD
Quadra	Quantidade	4,00000000	4,00
			4,00

### 11.2.11. 92695 - LUVA, EM FERRO GALVANIZADO, CONEXÃO ROSQUEADA, DN 20 (3/4"), INSTALADO EM RAMAIS E SUB-RAMAIS DE GÁS - FORNECIMENTO E INSTALAÇÃO. AF\_10/2020 (UN)

		Quantidade	QTD
Quadra	Quantidade	2,00000000	2,00
			2,00

### 11.2.12. 92695 - LUVA, EM FERRO GALVANIZADO, CONEXÃO ROSQUEADA, DN 20 (3/4"), INSTALADO EM RAMAIS





PREFEITURA DE  
**CASCADEL**  
Ceará

## MEMÓRIAS DE CÁLCULO

OBRA:	REFORMA E AMPLIAÇÃO (IMPLANTAÇÃO DE UMA COBERTURA METÁLICA, PALCO, VESTIÁRIO E SALAS) DA QUADRA DA E.E.F ABDON DANTAS DE ALMEIDA EM GUANACÉS.	DATA : 10/08/2022	BDI : 25,92%		
DESCRIÇÃO:	REFORMA E AMPLIAÇÃO (IMPLANTAÇÃO DE UMA COBERTURA METÁLICA, PALCO, VESTIÁRIO E SALAS) DA QUADRA DA E.E.F ABDON DANTAS DE ALMEIDA EM GUANACÉS.	FONTE	VERSÃO	HORA	MES
LOCAL:	GUANACÉS - Cascavel/CE	SEINFRA	027.1 COM DESONERAÇÃO	83,85%	47,76%
CLIENTE:	PREFEITURA MUNICIPAL DE CASCADEL-CE	SINAPI	2021/05 COM DESONERAÇÃO	83,85%	47,76%
		Composição	PRÓPRIA	0,00%	0,00%
					REF. 05/2021 06/2021



### E SUB-RAMAS DE GÁS - FORNECIMENTO E INSTALAÇÃO. AF\_10/2020 (UN)

	Quantidade	QTD
Quadra	15,00000000	15,00
		15,00

### 11.2.13. 92662 - LUVA, EM FERRO GALVANIZADO, CONEXÃO ROSQUEADA, DN 40 (1 1/2"), INSTALADO EM REDE DE ALIMENTAÇÃO PARA SPRINKLER - FORNECIMENTO E INSTALAÇÃO. AF\_10/2020 (UN)

	Quantidade	QTD
Quadra	1,00000000	1,00
		1,00

### 11.3.1. 91928 - CABO DE COBRE FLEXÍVEL ISOLADO, 4 MM<sup>2</sup>, ANTI-CHAMA 450/750 V, PARA CIRCUITOS TERMINAIS - FORNECIMENTO E INSTALAÇÃO. AF\_12/2015 (M)

	Quantidade	QTD
Quadra	430,00000000	430,00
Ar condicionados	80,00000000	80,00
		510,00

### 11.3.2. 91927 - CABO DE COBRE FLEXÍVEL ISOLADO, 2,5 MM<sup>2</sup>, ANTI-CHAMA 0,6/1,0 KV, PARA CIRCUITOS TERMINAIS - FORNECIMENTO E INSTALAÇÃO. AF\_12/2015 (M)

	Quantidade	QTD
Palco/Camarim	600,00000000	600,00
sala de apoio	200,00000000	200,00
		800,00

### 11.3.3. 91933 - CABO DE COBRE FLEXÍVEL ISOLADO, 10 MM<sup>2</sup>, ANTI-CHAMA 0,6/1,0 KV, PARA CIRCUITOS TERMINAIS - FORNECIMENTO E INSTALAÇÃO. AF\_12/2015 (M)

	Quantidade	QTD
Quadro ENEL ao QGBT Quadra	80,00000000	80,00
Quadro QGBT ao QQuadro PALCO CAMARIM	160,00000000	160,00
QUADRO CAMARIM AO QUADRO SALA DE APOIO	90,00000000	90,00
		330,00

### 11.4.1. 91997 - TOMADA MÉDIA DE EMBUTIR (1 MÓDULO), 2P+T 20 A, INCLUINDO SUPORTE E PLACA - FORNECIMENTO E INSTALAÇÃO. AF\_12/2015 (UN)

	Quantidade	QTD
Quadra	1,00000000	1,00
Deposito	1,00000000	1,00
Camarim	4,00000000	4,00
Palco	6,00000000	6,00
WC MAsc	1,00000000	1,00
WC FEm	1,00000000	1,00
Cozinha	4,00000000	4,00
Sala de Apoio	2,00000000	2,00
Serviço	1,00000000	1,00
		21,00

### 11.4.2. C4806 - LUMINÁRIA PENDENTE EM LED, CORPO EM ALUMÍNIO, POTÊNCIA MÍNIMA 200W E MÁXIMA 210W (UN)

	Quantidade	QTD
Quadra	20,00000000	20,00
		20,00



## MEMÓRIAS DE CÁLCULO

<b>OBRA:</b>	REFORMA E AMPLIAÇÃO (IMPLANTAÇÃO DE UMA COBERTURA METÁLICA, PALCO, VESTIÁRIO E SALAS) DA QUADRA DA E.E.F ABDON DANTAS DE ALMEIDA EM GUANACÉS.	<b>DATA :</b> 10/08/2022	<b>BDI : 25,92%</b>		
<b>DESCRIÇÃO:</b>	REFORMA E AMPLIAÇÃO (IMPLANTAÇÃO DE UMA COBERTURA METÁLICA, PALCO, VESTIÁRIO E SALAS) DA QUADRA DA E.E.F ABDON DANTAS DE ALMEIDA EM GUANACÉS.	<b>FONTE</b>	<b>VERSÃO</b>	<b>HORA</b>	<b>MES</b>
<b>LOCAL:</b>	GUANACÉS - Cascavel/CE	SEINFRA	027.1 COM DESONERAÇÃO	83,85%	47,76%
<b>CLIENTE:</b>	PREFEITURA MUNICIPAL DE CASCAVEL-CE	SINAPI	2021/05 COM DESONERAÇÃO	83,85%	47,76%
		Composição	PRÓPRIA	0,00%	0,00%
					<b>REF.</b>
					05/2021
					08/2021

### 11.4.3. C1666 - LUMINÁRIA FLUORESCENTE COMPLETA C/2 LÂMPADAS DE 40W (UN)

	Quantidade	QTD
Banheiro Camarim	1,00000000	1,00
Deposito	1,00000000	1,00
Camarim	2,00000000	2,00
Palco	6,00000000	6,00
Wc Masc	4,00000000	4,00
wc fem	4,00000000	4,00
Varanda	1,00000000	1,00
Cozinha	1,00000000	1,00
Sala de apoio	6,00000000	6,00
Serviço	1,00000000	1,00
		27,00



### 11.4.4. C3626 - POSTE METÁLICO DECORATIVO CÔNICO RETO FLANGEADO H=4.0m P/01 OU 02 LUMINÁRIAS DECORATIVAS (UN)

	Quantidade	QTD
Postes decorativos	10,00000000	10,00
		10,00

### 11.4.5. 00042247 - LUMINARIA DE LED PARA ILUMINACAO PUBLICA, DE 138 W ATE 180 W, INVOLUCRO EM ALUMINIO OU ACO INOX (UN)

	Quantidade	QTD
Luminarias p/ postes	20,00000000	20,00
		20,00

### 11.4.6. 00039391 - LUMINARIA LED REFLETOR RETANGULAR BIVOLT, LUZ BRANCA, 50 W (UN)

	Quantidade	QTD
Refletores	14,00000000	14,00
		14,00

### 11.4.7. C1948 - PONTO HIDRÁULICO, MATERIAL E EXECUÇÃO (PT)

	Quantidade	QTD
BANHEIRO CAMARIM	2,00000000	2,00
VESTIÁRIO FEMININO	10,00000000	10,00
VESTIÁRIO MASCULINO	10,00000000	10,00
COZINHA	1,00000000	1,00
SERVIÇO	2,00000000	2,00
		25,00

### 12.2. C1950 - PONTO SANITÁRIO, MATERIAL E EXECUÇÃO (PT)

	Quantidade	QTD
BANHEIRO CAMARIM	2,00000000	2,00
VESTIÁRIO FEMININO	10,00000000	10,00
VESTIÁRIO MASCULINO	10,00000000	10,00
COZINHA	1,00000000	1,00
SERVIÇO	2,00000000	2,00
		25,00

### 12.3. C3513 - CHUVEIRO CROMADO C/ ARTICULAÇÃO (UN)



## MEMÓRIAS DE CÁLCULO

<b>OBRA:</b>	REFORMA E AMPLIAÇÃO (IMPLANTAÇÃO DE UMA COBERTURA METÁLICA, PALCO, VESTIÁRIO E SALAS) DA QUADRA DA E.E.F ABDON DANTAS DE ALMEIDA EM GUANACÉS.	<b>DATA :</b> 10/08/2022	<b>BDI :</b> 25,92%			
<b>DESCRIÇÃO:</b>	REFORMA E AMPLIAÇÃO (IMPLANTAÇÃO DE UMA COBERTURA METÁLICA, PALCO, VESTIÁRIO E SALAS) DA QUADRA DA E.E.F ABDON DANTAS DE ALMEIDA EM GUANACÉS.	<b>FONTE</b>	<b>VERSÃO</b>	<b>HORA</b>	<b>MES</b>	<b>REF.</b>
<b>LOCAL:</b>	GUANACÉS - Cascavel/CE	SEINFRA	027.1 COM DESONERAÇÃO	83,85%	47,76%	05/2021
<b>CLIENTE:</b>	PREFEITURA MUNICIPAL DE CASCAVEL-CE	SINAPI	2021/05 COM DESONERAÇÃO	83,85%	47,76%	08/2021
		<b>Composição</b>	PRÓPRIA	0,00%	0,00%	

	Quantidade	QTD
VESTIÁRIO FEMININO	3,00000000	3,00
VESTIÁRIO MASCULINO	3,00000000	3,00
		6,00



### 12.4. C0348 - BACIA DE LOUÇA BRANCA C/CAIXA ACOPLADA (UN)

	Quantidade	QTD
VESTIÁRIO FEMININO	2,00000000	2,00
VESTIÁRIO MASCULINO	2,00000000	2,00
		4,00

### 12.5. C4635 - BACIA SANITÁRIA PARA CADEIRANTES C/ ASSENTO (ABERTURA FRONTAL) (UN)

	Quantidade	QTD
VESTIÁRIO FEMININO	1,00000000	1,00
VESTIÁRIO MASCULINO	1,00000000	1,00
BANHEIRO CAMARIM	1,00000000	1,00
		3,00

### 12.6. C0631 - CAIXA EM ALVENARIA (40X40X60cm) DE 1/2 TIJOLO COMUM, LASTRO DE BRITA E TAMPA DE CONCRETO (UN)

	Quantidade	QTD
CAIXA DE PASSAGEM P/ ESGOTO	4,00000000	4,00
		4,00

### 12.7. C2170 - REGISTRO DE PRESSAO C/CANOPLA CROMADA D=25MM (1") (UN)

	Quantidade	QTD
VESTIÁRIO FEMININO	3,00000000	3,00
VESTIÁRIO MASCULINO	3,00000000	3,00
		6,00

### 12.8. C2157 - REGISTRO DE GAVETA BRUTO D= 20mm (3/4") (UN)

	Quantidade	QTD
VESTIÁRIO FEMININO	1,00000000	1,00
VESTIÁRIO MASCULINO	1,00000000	1,00
BANHEIRO CAMARIM	1,00000000	1,00
COZINHA	1,00000000	1,00
SERVIÇO	1,00000000	1,00
		5,00

### 12.9. C2161 - REGISTRO DE GAVETA BRUTO D= 50mm (2") (UN)

	Quantidade	QTD
REGISTRO GERAL	2,00000000	2,00
		2,00

### 12.10. C4642 - ASSENTO / BANCO - ARTICULÁVEL PARA BANHO DE DEFICIENTE (UN)

	Quantidade	QTD
VESTIÁRIO FEMININO	1,00000000	1,00
VESTIÁRIO MASCULINO	1,00000000	1,00
		2,00

### 12.11. C1898 - PEÇAS DE APOIO DEFICIENTES C/TUBO INOX P/WC'S (M)



## MEMÓRIAS DE CÁLCULO

<b>OBRA:</b>	REFORMA E AMPLIAÇÃO (IMPLANTAÇÃO DE UMA COBERTURA METÁLICA, PALCO, VESTIÁRIO E SALAS) DA QUADRA DA E.E.F ABDON DANTAS DE ALMEIDA EM GUANACÉS.	<b>DATA :</b> 10/08/2022	<b>BDI :</b> 25,92%			
<b>DESCRIÇÃO:</b>	REFORMA E AMPLIAÇÃO (IMPLANTAÇÃO DE UMA COBERTURA METÁLICA, PALCO, VESTIÁRIO E SALAS) DA QUADRA DA E.E.F ABDON DANTAS DE ALMEIDA EM GUANACÉS.	<b>FORTE</b>	<b>VERSÃO</b>	<b>HORA</b>	<b>MES</b>	<b>REF.</b>
<b>LOCAL:</b>	GUANACÉS - Cascavel/CE	SEINFRA	027.1 COM DESONERAÇÃO	83,85%	47,76%	05/2021
<b>CLIENTE:</b>	PREFEITURA MUNICIPAL DE CASCAVEL-CE	SINAPI	2021/05 COM DESONERAÇÃO	83,85%	47,76%	06/2021
		<b>Composição</b>	PRÓPRIA	0,00%	0,00%	

		Quantidade	QTD
VESTIÁRIO FEMININO	Quantidade	2,00000000	2,00
VESTIÁRIO MASCULINO	Quantidade	2,00000000	2,00
BANHEIRO CAMARIM	Quantidade	2,00000000	2,00
			6,00



12.12. C0356 - BANCADA DE GRANITO C/ 3 CUBAS DE LOUÇAS, S/ACESSÓRIOS (2.00x0.60)m (UN)

		Quantidade	QTD
VESTIÁRIO FEMININO	Quantidade	1,00000000	1,00
VESTIÁRIO MASCULINO	Quantidade	1,00000000	1,00
			2,00

12.13. 93396 - BANCADA GRANITO CINZA, 50 X 60 CM, INCL. CUBA DE EMBUTIR OVAL LOUÇA BRANCA 35 X 50 CM, VÁLVULA METAL CROMADO, SIFÃO FLEXÍVEL PVC, ENGATE 30 CM FLEXÍVEL PLÁSTICO E TORNEIRA CROMADA DE MESA, PADRÃO POPULAR - FORNEC. E INSTALAÇÃO. AF\_01/2020 (UN)

		Quantidade	QTD
BANHEIRO CAMARIM	Quantidade	1,00000000	1,00
VESTIÁRIO FEMININO	Quantidade	1,00000000	1,00
VESTIÁRIO MASCULINO	Quantidade	1,00000000	1,00
			3,00

12.14. C3997 - BANCADA EM GRANITO P/ PIA DE COZINHA, INCL. CUBA DE AÇO INOX E ACESSÓRIOS (CJ)

		Quantidade	QTD
BANCADA COZINHA	Quantidade	1,00000000	1,00
			1,00

12.15. 86915 - TORNEIRA CROMADA DE MESA, 1/2 OU 3/4, PARA LAVATÓRIO, PADRÃO MÉDIO - FORNECIMENTO E INSTALAÇÃO. AF\_01/2020 (UN)

		Quantidade	QTD
VESTIÁRIO FEMININO	Quantidade	3,00000000	3,00
VESTIÁRIO MASCULINO	Quantidade	3,00000000	3,00
SERVIÇO	Quantidade	2,00000000	2,00
			8,00

12.16. C0355 - BANCADA DE GRANITO C/ 2 CUBAS LOUÇAS, S/ACESSÓRIOS (1.60x0.60)m (UN)

		Quantidade	QTD
SERVIÇO	Quantidade	1,00000000	1,00
			1,00

12.17. C4670 - PORTA PAPEL METÁLICO (UN)

		Quantidade	QTD
BANHEIRO CAMARIM	Quantidade	1,00000000	1,00
VESTIÁRIO FEMININO	Quantidade	3,00000000	3,00
VESTIÁRIO MASCULINO	Quantidade	3,00000000	3,00
			7,00


12.18. 00001370 - DUCHA HIGIENICA PLASTICA COM REGISTRO METALICO 1/2 " (UN)

		Quantidade	QTD
BANHEIRO CAMARIM	Quantidade	1,00000000	1,00
VESTIÁRIO MASCULINO	Quantidade	3,00000000	3,00
VESTIÁRIO FEM	Quantidade	3,00000000	3,00
			7,00



## MEMÓRIAS DE CÁLCULO

OBRA:	REFORMA E AMPLIAÇÃO (IMPLANTAÇÃO DE UMA COBERTURA METÁLICA, PALCO, VESTIÁRIO E SALAS) DA QUADRA DA E.E.F ABDON DANTAS DE ALMEIDA EM GUANACÉS.	DATA : 10/08/2022	BDI : 25,92%			
DESCRIÇÃO:	REFORMA E AMPLIAÇÃO (IMPLANTAÇÃO DE UMA COBERTURA METÁLICA, PALCO, VESTIÁRIO E SALAS) DA QUADRA DA E.E.F ABDON DANTAS DE ALMEIDA EM GUANACÉS.	FONTE	VERSÃO	HORA	MES	REF.
LOCAL:	GUANACÉS - Cascavel/CE	SEINFRA	027.1 COM DESONERAÇÃO	83,85%	47,76%	05/2021
CLIENTE:	PREFEITURA MUNICIPAL DE CASCAVEL-CE	SINAPI	2021/05 COM DESONERAÇÃO	83,85%	47,76%	06/2021
		Composição	PRÓPRIA	0,00%	0,00%	

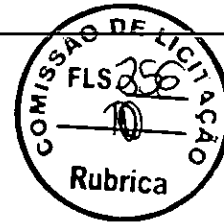

### 12.19. 00034639 - CAIXA D'AGUA EM POLIETILENO 1500 LITROS, COM TAMPA (UN)

	Quantidade	QTD
VESTIÁRIOS	1,00000000	1,00
COZINHA	1,00000000	1,00
		2,00

### 13.1. 96985 - HASTE DE ATERRAMENTO 5/8 PARA SPDA - FORNECIMENTO E INSTALAÇÃO. AF\_12/2017 (UN)

	Quantidade	QTD
Quadra	6,00000000	6,00
		6,00

### 13.2. C4853 - CAIXA DE EQUIPOTENCIALIZAÇÃO DE TERRA (UN)

	Quantidade	QTD
Quadra	5,00000000	5,00
		5,00

### 13.3. 96973 - CORDOALHA DE COBRE NU 35 MM<sup>2</sup>, NÃO ENTERRADA, COM ISOLADOR - FORNECIMENTO E INSTALAÇÃO. AF\_12/2017 (M)

	Quantidade	QTD
Quadra	21,00000000	21,00
		21,00

### 13.4. 96974 - CORDOALHA DE COBRE NU 50 MM<sup>2</sup>, NÃO ENTERRADA, COM ISOLADOR - FORNECIMENTO E INSTALAÇÃO. AF\_12/2017 (M)

	Quantidade	QTD
Quadra	120,00000000	120,00
		120,00

### 13.5. 93008 - ELETRODUTO RÍGIDO ROSCÁVEL, PVC, DN 50 MM (1 1/2") - FORNECIMENTO E INSTALAÇÃO. AF\_12/2015 (M)

	Quantidade	QTD
Quadra	11,40000000	11,40
		11,40

### 13.6. 93358 - ESCAVAÇÃO MANUAL DE VALA COM PROFUNDIDADE MENOR OU IGUAL A 1,30 M. AF\_02/2021 (M3)

	Quantidade	QTD
Quadra	18,00000000	18,00
		18,00

### 13.7. 93382 - REATERRO MANUAL DE VALAS COM COMPACTAÇÃO MECANIZADA. AF\_04/2016 (M3)

	Quantidade	QTD
Quadra	18,00000000	18,00
		18,00

### 13.8. 98111 - CAIXA DE INSPEÇÃO PARA ATERRAMENTO, CIRCULAR, EM POLIETILENO, DIÂMETRO INTERNO = 0,3 M. AF\_12/2020 (UN)

	Quantidade	QTD
Quadra	6,00000000	6,00
		6,00

### 13.9. C2457 - TERMINAL DE PRESSÃO P/ CABOS ATÉ 35MM<sup>2</sup> (UN)



## MEMÓRIAS DE CÁLCULO

<b>OBRA:</b>	REFORMA E AMPLIAÇÃO (IMPLANTAÇÃO DE UMA COBERTURA METÁLICA, PALCO, VESTIÁRIO E SALAS) DA QUADRA DA E.E.F ABDON DANTAS DE ALMEIDA EM GUANACÉS.	<b>DATA :</b> 10/08/2022	<b>BDI :</b> 25,92%			
<b>DESCRIÇÃO:</b>	REFORMA E AMPLIAÇÃO (IMPLANTAÇÃO DE UMA COBERTURA METÁLICA, PALCO, VESTIÁRIO E SALAS) DA QUADRA DA E.E.F ABDON DANTAS DE ALMEIDA EM GUANACÉS.	<b>FONTE</b>	<b>VERSÃO</b>	<b>HORA</b>	<b>MES</b>	<b>REF.</b>
<b>LOCAL:</b>	GUANACÉS - Cascavel/CE	SEINFRA	027.1 COM DESONERAÇÃO	83,85%	47,76%	05/2021
<b>CLIENTE:</b>	PREFEITURA MUNICIPAL DE CASCAVEL-CE	SINAPI	2021/05 COM DESONERAÇÃO	83,85%	47,76%	08/2021
		Composição	PRÓPRIA	0,00%	0,00%	



	Quantidade	QTD
Quadra	6,00000000	6,00
		6,00

13.10. 98463 - SUPORTE ISOLADOR PARA CORDOALHA DE COBRE - FORNECIMENTO E INSTALAÇÃO. AF=12/2017 (UN)

	Quantidade	QTD
Quadra	6,00000000	6,00
		6,00

13.11. C2457 - TERMINAL DE PRESSÃO P/ CABOS ATÉ 35MM2 (UN)

	Quantidade	QTD
Quadra	6,00000000	6,00
		6,00

14.2. C0773 - CHAPIM PRÉ-MOLDADO DE CONCRETO (M2)

	Comprimento	Largura	QTD	
Chapim muro gradil	Largura*Comprimento	29,70000000	0,15000000	4,46
Chapim coberta palco	Largura*Comprimento	55,11000000	0,15000000	8,27
Coberta sala de apoio	Largura*Comprimento	36,10000000	0,15000000	5,42
				18,15

14.3. C1869 - PEITORIL DE GRANITO L= 15 cm (M)

	Largura	Quantidade	QTD	
J1	Largura*Quantidade	1,20000000	5,00000000	6,00
J2	Largura*Quantidade	2,00000000	5,00000000	10,00
				16,00

14.4. C4646 - CORRIMÃO DUPLA ALTURA EM AÇO INOX DIAM 1 1/2 (M)

	Extensão	QTD	
Corrimão rampa palco	Extensão	17,20000000	17,20
Passagem acesso quadra	Extensão	3,10000000	3,10
rampa acesso principal dois lados	Extensão	18,80000000	18,80
			39,10

14.5. C1620 - LETREIRO - LETRA EM CAIXA DE ZINCO, H= 20CM (UN)

	Quantidade	QTD	
Letreiro: QUADRA ESPORTIVA JOSÉ AIRTON DE LIMA (ANEXO DA E.E.F ABDON DANTAS DE ALMEIDA)	Quantidade	62,00000000	62,00
			62,00

14.6. C0674 - CANTONEIRA DE ALUMÍNIO P/ AZULEJOS (M)

	Quantidade	QTD	
Cantoneiras Cantos e pilares (18 x 1,20)	Quantidade	21,60000000	21,60
			21,60

14.7. C0360 - BANCO DE MADEIRA C/ESTRUTURA DE FERRO - L= 3.00m (UN)

	Quantidade	QTD	
Bancos	Quantidade	7,00000000	7,00
			7,00



# MEMÓRIAS DE CÁLCULO


OBRA:	REFORMA E AMPLIAÇÃO (IMPLANTAÇÃO DE UMA COBERTURA METÁLICA, PALCO, VESTIÁRIO E SALAS) DA QUADRA DA E.E.F ABDON DANTAS DE ALMEIDA EM GUANACÉS.	DATA : 10/08/2022		BDI : 25,92%		
DESCRIÇÃO:	REFORMA E AMPLIAÇÃO (IMPLANTAÇÃO DE UMA COBERTURA METÁLICA, PALCO, VESTIÁRIO E SALAS) DA QUADRA DA E.E.F ABDON DANTAS DE ALMEIDA EM GUANACÉS.	FONTE	VERSÃO	HORA	MES	REF.
LOCAL:	GUANACÉS - Cascavel/CE	SEINFRA	027.1 COM DESONERAÇÃO	83,85%	47,76%	05/2021
CLIENTE:	PREFEITURA MUNICIPAL DE CASCAVEL-CE	SINAPI	2021/05 COM DESONERAÇÃO	83,85%	47,76%	08/2021
		Composição	PRÓPRIA	0,00%	0,00%	

14.8. C1349 - CONJUNTO PARA FUTSAL COM TRAVES OFICIAIS DE 3,00 X 2,00 M EM TUBO DE AÇO GALVANIZADO 3" COM REQUADRO EM TUBO DE 1", PINTURA EM PRIMER COM TINTA ESMALTE SINTÉTICO E REDES (CJ)

	Quantidade	QTD
TRaves novas	1,00000000	1,00
		1,00

14.9. 00025399 - CONJUNTO PARA QUADRA DE VOLEI COM POSTES EM TUBO DE AÇO GALVANIZADO 3" H = \*255\* CM, PINTURA EM TINTA ESMALTE SINTÉTICO, REDE DE NYLON COM 2 MM, MALHA 10 X 10 CM E ANTENAS OFICIAIS EM FIBRA DE VIDRO (UN)

	Quantidade	QTD
Conjunto de vôlei	1,00000000	1,00
		1,00

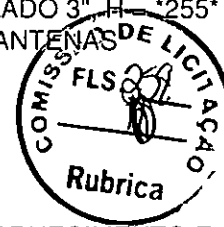

14.10. C4624 - PISO PODOTÁTIL EXTERNO EM PMC ESP. 3CM, ASSENTADO COM ARGAMASSA (FORNECIMENTO E ASSENTAMENTO) (M2)

	Area	QTD
Piso Podotátil	1,44000000	1,44
		1,44

14.11. C0924 - CORRIMÃO EM TUBO DE AÇO INOX (M)

	Extensão	QTD
CORRIMÃO P/ BALLET SALA DE APOIO	8,00000000	8,00
		8,00

14.12. C4835 - ESPELHO CRISTAL, ESPESSURA 4MM, COM PARAFUSOS DE FIXAÇÃO, SEM MOLDURA (M2)

	Altura	Perimetro	QTD
ESPELHO P/ PAREDE BALLET	1,60000000	6,00000000	9,60
			9,60

Carlos Magno L. F. Júnior  
Engenheiro Civil  
CREA-CE: N° 061737708-1  
(85) 9 9793.5033



PREFEITURA DE  
**CASCADEL**  
Ceará

## RELATÓRIO ANALÍTICO - COMPOSIÇÕES DE CUSTOS

OBRA:	REFORMA E AMPLIAÇÃO (IMPLANTAÇÃO DE UMA COBERTURA METÁLICA, PALCO, VESTIÁRIO E SALAS) DA QUADRA DA E.E.F ABDON DANTAS DE ALMEIDA EM GUANACÉS.	DATA : 10/08/2022	BDI : 25,92%																			
DESCRIÇÃO:	REFORMA E AMPLIAÇÃO (IMPLANTAÇÃO DE UMA COBERTURA METÁLICA, PALCO, VESTIÁRIO E SALAS) DA QUADRA DA E.E.F ABDON DANTAS DE ALMEIDA EM GUANACÉS.	<table border="1" style="width: 100%; border-collapse: collapse;"> <tr> <th>FONTES</th> <th>VERSÃO</th> <th>HORA</th> <th>MES</th> <th>REF.</th> </tr> <tr> <td>SEINFRA</td> <td>027.1 COM DESONERAÇÃO</td> <td>83,85%</td> <td>47,76%</td> <td>05/2021</td> </tr> <tr> <td>SINAPI</td> <td>2021/05 COM DESONERAÇÃO</td> <td>83,85%</td> <td>47,76%</td> <td>06/2021</td> </tr> <tr> <td colspan="2">Composição</td> <td>PRÓPRIA</td> <td>0,00%</td> <td>0,00%</td> </tr> </table>	FONTES	VERSÃO	HORA	MES	REF.	SEINFRA	027.1 COM DESONERAÇÃO	83,85%	47,76%	05/2021	SINAPI	2021/05 COM DESONERAÇÃO	83,85%	47,76%	06/2021	Composição		PRÓPRIA	0,00%	0,00%
FONTES	VERSÃO	HORA	MES	REF.																		
SEINFRA	027.1 COM DESONERAÇÃO	83,85%	47,76%	05/2021																		
SINAPI	2021/05 COM DESONERAÇÃO	83,85%	47,76%	06/2021																		
Composição		PRÓPRIA	0,00%	0,00%																		
LOCAL:	GUANACÉS - Cascavel/CE																					
CLIENTE:	PREFEITURA MUNICIPAL DE CASCADEL-CE																					



### 1.1. C1937 - PLACAS PADRÃO DE OBRA (M2)

Material	FONTES	UNID	COEFICIENTE	PREÇO UNITÁRIO	TOTAL
10537	SEINFRA	M2	1,02000000	35,5900	36,3018
11100	SEINFRA	L	1,00000000	24,9900	24,9900
11691	SEINFRA	M	4,50000000	12,6100	56,7450
11725	SEINFRA	KG	0,15000000	15,5400	2,3310
<b>TOTAL Material:</b>					<b>120,3678</b>

Mão de Obra	FONTES	UNID	COEFICIENTE	PREÇO UNITÁRIO	TOTAL
12543	SEINFRA	H	2,00000000	15,5500	31,1000
<b>TOTAL Mão de Obra:</b>					<b>31,1000</b>
<b>VALOR:</b>					<b>151,47</b>

### 1.2. C2849 - INSTALAÇÕES PROVISÓRIAS DE ESGOTO (UN)

Material	FONTES	UNID	COEFICIENTE	PREÇO UNITÁRIO	TOTAL
10402	SEINFRA	UN	1,00000000	206,0000	206,0000
<b>TOTAL Material:</b>					<b>206,0000</b>
<b>VALOR:</b>					<b>206,00</b>

### 1.3. 93212 - EXECUÇÃO DE SANITÁRIO E VESTIÁRIO EM CANTEIRO DE OBRA EM CHAPA DE MADEIRA COMPENSADA, NÃO INCLUSO MOBILIÁRIO. AF\_02/2016 (M2)

Material	FONTES	UNID	COEFICIENTE	PREÇO UNITÁRIO	TOTAL
00003080	SINAPI	CJ	0,03480000	59,00	2,05
00003659	SINAPI	UN	0,01740000	14,72	0,25
00003670	SINAPI	UN	0,03480000	19,58	0,68
00011587	SINAPI	M2	0,97620000	87,12	85,04
00011697	SINAPI	UN	0,01740000	501,36	8,72
00011712	SINAPI	UN	0,03480000	34,30	1,19
00021112	SINAPI	UN	0,01740000	231,47	4,02
00043777	SINAPI	UN	0,04476180	205,38	9,19
<b>TOTAL Material:</b>					<b>111,14</b>


Serviço	FONTES	UNID	COEFICIENTE	PREÇO UNITÁRIO	TOTAL
86888	SINAPI	UN	0,05220000	483,74	25,25
86943	SINAPI	UN	0,05220000	214,58	11,20





# RELATÓRIO ANALÍTICO - COMPOSIÇÕES DE CUSTOS


<b>OBRA:</b>	REFORMA E AMPLIAÇÃO (IMPLANTAÇÃO DE UMA COBERTURA METÁLICA, PALCO, VESTIÁRIO E SALAS) DA QUADRA DA E.E.F ABDON DANTAS DE ALMEIDA EM GUANACÉS.	<b>DATA:</b> 10/08/2022	<b>BDI:</b> 25,92%
<b>DESCRIÇÃO:</b>	REFORMA E AMPLIAÇÃO (IMPLANTAÇÃO DE UMA COBERTURA METÁLICA, PALCO, VESTIÁRIO E SALAS) DA QUADRA DA E.E.F ABDON DANTAS DE ALMEIDA EM GUANACÉS.	<b>SEINFRA</b> 027.1 COM DESONERAÇÃO 83,85% 47,76% 05/2021	<b>SINAPI</b> 2021/05 COM DESONERAÇÃO 83,85% 47,76% 06/2021
<b>LOCAL:</b>	GUANACÉS - Cascavel/CE	<b>Composição</b> PRÓPRIA 0,00%	
<b>CLIENTE:</b>	PRÉFECTURA MUNICIPAL DE CASCAVEL-CE		

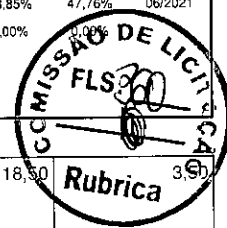

87548	MASSA ÚNICA, PARA RECEBIMENTO DE PINTURA, EM ARGAMASSA TRAÇO 1:2:8, PREPARO MANUAL, APLICADA MANUALMENTE EM FACES INTERNAS DE PAREDES, ESPESSURA DE 10MM, COM EXECUÇÃO DE TALISCAS. AF_06/2014	SINAPI	M2	0,18940000	18,50	
87777	EMBOÇO OU MASSA ÚNICA EM ARGAMASSA TRAÇO 1:2:8, PREPARO MANUAL, APLICADA MANUALMENTE EM PANOS DE FACHADA COM PRESENÇA DE VÃOS, ESPESSURA DE 25 MM. AF_06/2014	SINAPI	M2	0,16810000	44,81	7,53
87877	CHAPISCO APLICADO EM ALVENARIAS E ESTRUTURAS DE CONCRETO INTERNAS, COM ROLO PARA TEXTURA ACRÍLICA. ARGAMASSA INDUSTRIALIZADA COM PREPARO EM MISTURADOR 300 KG. AF_06/2014	SINAPI	M2	0,76790000	8,06	6,19
87903	CHAPISCO APLICADO EM ALVENARIA (COM PRESENÇA DE VÃOS) E ESTRUTURAS DE CONCRETO DE FACHADA, COM ROLO PARA TEXTURA ACRÍLICA. ARGAMASSA INDUSTRIALIZADA COM PREPARO EM MISTURADOR 300 KG. AF_06/2014	SINAPI	M2	0,16810000	10,01	1,68
88489	APLICAÇÃO MANUAL DE PINTURA COM TINTA LÁTEX ACRÍLICA EM PAREDES, DUAS DEMÃOS. AF_06/2014	SINAPI	M2	2,44420000	12,70	31,04
89168	(COMPOSIÇÃO REPRESENTATIVA) DO SERVIÇO DE ALVENARIA DE VEDAÇÃO DE BLOCOS VAZADOS DE CERÂMICA DE 9X19X19CM (ESPESSURA 9CM), PARA EDIFICAÇÃO HABITACIONAL UNIFAMILIAR (CASA) E EDIFICAÇÃO PÚBLICA PADRÃO. AF_11/2014	SINAPI	M2	0,46750000	70,40	32,91
89171	(COMPOSIÇÃO REPRESENTATIVA) DO SERVIÇO DE REVESTIMENTO CERÂMICO PARA PISO COM PLACAS TIPO ESMALTADA EXTRA DE DIMENSÕES 35X35 CM, PARA EDIFICAÇÃO HABITACIONAL UNIFAMILIAR (CASA) E EDIFICAÇÃO PÚBLICA PADRÃO. AF_11/2014	SINAPI	M2	0,46280000	42,49	19,66
89173	(COMPOSIÇÃO REPRESENTATIVA) DO SERVIÇO DE EMBOÇO/MASSA ÚNICA, APLICADO MANUALMENTE, TRAÇO 1:2:8, EM BETONEIRA DE 400L, PAREDES INTERNAS, COM EXECUÇÃO DE TALISCAS, EDIFICAÇÃO HABITACIONAL UNIFAMILIAR (CASAS) E EDIFICAÇÃO PÚBLICA PADRÃO. AF_12/2014	SINAPI	M2	0,76790000	26,05	20,30
89709	RALO SIFONADO, PVC, DN 100 X 40 MM, JUNTA SOLDÁVEL, FORNECIDO E INSTALADO EM RAMAL DE DESCARGA OU EM RAMAL DE ESGOTO SANITÁRIO. AF_12/2014	SINAPI	UN	0,06960000	10,48	0,72
89711	TUBO PVC, SERIE NORMAL, ESGOTO PREDIAL, DN 40 MM, FORNECIDO E INSTALADO EM RAMAL DE DESCARGA OU RAMAL DE ESGOTO SANITÁRIO. AF_12/2014	SINAPI	M	0,16310000	14,90	2,43
89712	TUBO PVC, SERIE NORMAL, ESGOTO PREDIAL, DN 50 MM, FORNECIDO E INSTALADO EM RAMAL DE DESCARGA OU RAMAL DE ESGOTO SANITÁRIO. AF_12/2014	SINAPI	M	0,22350000	22,40	5,00
89714	TUBO PVC, SERIE NORMAL, ESGOTO PREDIAL, DN 100 MM, FORNECIDO E INSTALADO EM RAMAL DE DESCARGA OU RAMAL DE ESGOTO SANITÁRIO. AF_12/2014	SINAPI	M	0,04700000	43,04	2,02
89724	JOELHO 90 GRAUS, PVC, SERIE NORMAL, ESGOTO PREDIAL, DN 40 MM, JUNTA SOLDÁVEL, FORNECIDO E INSTALADO EM RAMAL DE DESCARGA OU RAMAL DE ESGOTO SANITÁRIO. AF_12/2014	SINAPI	UN	0,17400000	7,79	1,35
89731	JOELHO 90 GRAUS, PVC, SERIE NORMAL, ESGOTO PREDIAL, DN 50 MM, JUNTA ELÁSTICA, FORNECIDO E INSTALADO EM RAMAL DE DESCARGA OU RAMAL DE ESGOTO SANITÁRIO. AF_12/2014	SINAPI	UN	0,01740000	8,70	0,15
89748	CURVA CURTA 90 GRAUS, PVC, SERIE NORMAL, ESGOTO PREDIAL, DN 100 MM, JUNTA ELÁSTICA, FORNECIDO E INSTALADO EM RAMAL DE DESCARGA OU RAMAL DE ESGOTO SANITÁRIO. AF_12/2014	SINAPI	UN	0,05220000	32,16	1,67
89784	TE, PVC, SERIE NORMAL, ESGOTO PREDIAL, DN 50 X 50 MM, JUNTA ELÁSTICA, FORNECIDO E INSTALADO EM RAMAL DE DESCARGA OU RAMAL DE ESGOTO SANITÁRIO. AF_12/2014	SINAPI	UN	0,01740000	16,35	0,28
89957	PONTO DE CONSUMO TERMINAL DE ÁGUA FRIA (SUBRAMAL) COM TUBULAÇÃO DE PVC, DN 25 MM, INSTALADO EM RAMAL DE ÁGUA, INCLUSOS RASGO E CHUMBAMENTO EM ALVENARIA. AF_12/2014	SINAPI	UN	0,17400000	102,99	17,92
89970	KIT DE REGISTRO DE PRESSÃO BRUTO DE LATÃO 3/4", INCLUSIVE CONEXÕES, ROSCÁVEL, INSTALADO EM RAMAL DE ÁGUA FRIA - FORNECIMENTO E INSTALAÇÃO. AF_12/2014	SINAPI	UN	0,06960000	36,57	2,54
90443	RASGO EM ALVENARIA PARA RAMAIS/ DISTRIBUIÇÃO COM DIÂMETROS MENORES OU IGUAIS A 40 MM. AF_05/2015	SINAPI	M	0,07220000	9,14	0,65
90466	CHUMBAMENTO LINEAR EM ALVENARIA PARA RAMAIS/DISTRIBUIÇÃO COM DIÂMETROS MENORES OU IGUAIS A 40 MM. AF_05/2015	SINAPI	M	0,07220000	9,30	0,67



## RELATÓRIO ANALÍTICO - COMPOSIÇÕES DE CUSTOS

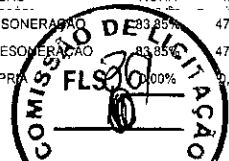
<b>OBRA:</b>	REFORMA E AMPLIAÇÃO (IMPLANTAÇÃO DE UMA COBERTURA METÁLICA, PALCO, VESTIÁRIO E SALAS) DA QUADRA DA E.E.F ABDON DANTAS DE ALMEIDA EM GUANACÉS.	DATA : 10/08/2022	BDI : 25,92%																			
<b>DESCRIÇÃO:</b>	REFORMA E AMPLIAÇÃO (IMPLANTAÇÃO DE UMA COBERTURA METÁLICA, PALCO, VESTIÁRIO E SALAS) DA QUADRA DA E.E.F ABDON DANTAS DE ALMEIDA EM GUANACÉS.	<b>COMPOSIÇÃO DE CUSTOS:</b>																				
<b>LOCAL:</b>	GUANACÉS - Cascavel/CE	<table border="1" style="width: 100%; border-collapse: collapse;"> <tr> <th>FONTES</th> <th>VERSÃO</th> <th>HORA</th> <th>MES</th> <th>REF.</th> </tr> <tr> <td>SEINFRA</td> <td>027.1 COM DESONERAÇÃO</td> <td>23,85%</td> <td>47,76%</td> <td>05/2021</td> </tr> <tr> <td>SINAPI</td> <td>2021/05 COM DESONERAÇÃO</td> <td>23,85%</td> <td>47,76%</td> <td>06/2021</td> </tr> <tr> <td>Composição</td> <td>PRÓPRIA</td> <td>0,00%</td> <td>9,00%</td> <td></td> </tr> </table>	FONTES	VERSÃO	HORA	MES	REF.	SEINFRA	027.1 COM DESONERAÇÃO	23,85%	47,76%	05/2021	SINAPI	2021/05 COM DESONERAÇÃO	23,85%	47,76%	06/2021	Composição	PRÓPRIA	0,00%	9,00%	
FONTES	VERSÃO	HORA	MES	REF.																		
SEINFRA	027.1 COM DESONERAÇÃO	23,85%	47,76%	05/2021																		
SINAPI	2021/05 COM DESONERAÇÃO	23,85%	47,76%	06/2021																		
Composição	PRÓPRIA	0,00%	9,00%																			
<b>CLIENTE:</b>	PREFEITURA MUNICIPAL DE CASCAVEL-CE																					

Item	Descrição	Fonte	Unidade	Quantidade	Valor Unitário	Valor Total
90822	PORTA DE MADEIRA PARA PINTURA, SEMI-OCA (LEVE OU MÉDIA), 80X210CM, ESPESSURA DE 3,5CM, INCLUSO DOBRADIÇAS - FORNECIMENTO E INSTALAÇÃO. AF_12/2019	SINAPI	UN	0,03480000	311,64	0,84
91170	FIXAÇÃO DE TUBOS HORIZONTAIS DE PVC, CPVC OU COBRE DIÂMETROS MENORES OU IGUAIS A 40 MM OU ELETROCALHAS ATÉ 150MM DE LARGURA, COM ABRAÇADEIRA METÁLICA RÍGIDA TIPO D 1/2, FIXADA EM PERFILADO EM LAJE. AF_05/2015	SINAPI	M	0,46120000	1,96	0,90
91173	FIXAÇÃO DE TUBOS VERTICAIS DE PPR DIÂMETROS MENORES OU IGUAIS A 40 MM COM ABRAÇADEIRA METÁLICA RÍGIDA TIPO D 1/2", FIXADA EM PERFILADO EM ALVENARIA. AF_05/2015	SINAPI	M	0,18270000	0,99	0,18
91305	FECHADURA DE EMBUTIR PARA PORTA DE BANHEIRO, COMPLETA, ACABAMENTO PADRÃO POPULAR, INCLUSO EXECUÇÃO DE FURO - FORNECIMENTO E INSTALAÇÃO. AF_12/2019	SINAPI	UN	0,05220000	85,26	4,45
91862	ELETRODUTO RÍGIDO ROSCÁVEL, PVC, DN 20 MM (1/2"), PARA CIRCUITOS TERMINAIS, INSTALADO EM FORRO - FORNECIMENTO E INSTALAÇÃO. AF_12/2015	SINAPI	M	0,33070000	7,28	2,40
91863	ELETRODUTO RÍGIDO ROSCÁVEL, PVC, DN 25 MM (3/4"), PARA CIRCUITOS TERMINAIS, INSTALADO EM FORRO - FORNECIMENTO E INSTALAÇÃO. AF_12/2015	SINAPI	M	0,13050000	8,62	1,12
91870	ELETRODUTO RÍGIDO ROSCÁVEL, PVC, DN 20 MM (1/2"). PARA CIRCUITOS TERMINAIS, INSTALADO EM PAREDE - FORNECIMENTO E INSTALAÇÃO. AF_12/2015	SINAPI	M	0,15660000	8,25	1,29
91871	ELETRODUTO RÍGIDO ROSCÁVEL, PVC, DN 25 MM (3/4"), PARA CIRCUITOS TERMINAIS, INSTALADO EM PAREDE - FORNECIMENTO E INSTALAÇÃO. AF_12/2015	SINAPI	M	0,02610000	9,61	0,25
91875	LUVA PARA ELETRODUTO, PVC, ROSCÁVEL, DN 25 MM (3/4"), PARA CIRCUITOS TERMINAIS, INSTALADA EM FORRO - FORNECIMENTO E INSTALAÇÃO. AF_12/2015	SINAPI	UN	0,03480000	4,57	0,15
91882	LUVA PARA ELETRODUTO, PVC, ROSCÁVEL, DN 20 MM (1/2"), PARA CIRCUITOS TERMINAIS, INSTALADA EM PAREDE - FORNECIMENTO E INSTALAÇÃO. AF_12/2015	SINAPI	UN	0,03480000	5,46	0,19
91890	CURVA 90 GRAUS PARA ELETRODUTO, PVC, ROSCÁVEL, DN 25 MM (3/4"), PARA CIRCUITOS TERMINAIS, INSTALADA EM FORRO - FORNECIMENTO E INSTALAÇÃO. AF_12/2015	SINAPI	UN	0,01740000	7,65	0,13
91911	CURVA 90 GRAUS PARA ELETRODUTO, PVC, ROSCÁVEL, DN 20 MM (1/2"), PARA CIRCUITOS TERMINAIS, INSTALADA EM PAREDE - FORNECIMENTO E INSTALAÇÃO. AF_12/2015	SINAPI	UN	0,06960000	9,46	0,65
91924	CABO DE COBRE FLEXÍVEL ISOLADO, 1,5 MM², ANTI-CHAMA 450/750 V, PARA CIRCUITOS TERMINAIS - FORNECIMENTO E INSTALAÇÃO. AF_12/2015	SINAPI	M	1,25300000	2,56	3,20
91926	CABO DE COBRE FLEXÍVEL ISOLADO, 2,5 MM², ANTI-CHAMA 450/750 V, PARA CIRCUITOS TERMINAIS - FORNECIMENTO E INSTALAÇÃO. AF_12/2015	SINAPI	M	0,46990000	3,78	1,77
91928	CABO DE COBRE FLEXÍVEL ISOLADO, 4 MM², ANTI-CHAMA 450/750 V, PARA CIRCUITOS TERMINAIS - FORNECIMENTO E INSTALAÇÃO. AF_12/2015	SINAPI	M	1,04420000	6,29	6,56
91937	CAIXA OCTOGONAL 3" X 3", PVC, INSTALADA EM LAJE - FORNECIMENTO E INSTALAÇÃO. AF_12/2015	SINAPI	UN	0,13920000	8,31	1,15
91959	INTERRUPTOR SIMPLES (2 MÓDULOS), 10A/250V, INCLUINDO SUPORTE E PLACA - FORNECIMENTO E INSTALAÇÃO. AF_12/2015	SINAPI	UN	0,01740000	35,17	0,61
91967	INTERRUPTOR SIMPLES (3 MÓDULOS), 10A/250V, INCLUINDO SUPORTE E PLACA - FORNECIMENTO E INSTALAÇÃO. AF_12/2015	SINAPI	UN	0,01740000	48,20	0,83
92000	TOMADA BAIXA DE EMBUTIR (1 MÓDULO), 2P+T 10 A, INCLUINDO SUPORTE E PLACA - FORNECIMENTO E INSTALAÇÃO. AF_12/2015	SINAPI	UN	0,03480000	23,52	0,81
92543	TRAMA DE MADEIRA COMPOSTA POR TERÇAS PARA TELHADOS DE ATÉ 2 ÁGUAS PARA TELHA ONDULADA DE FIBROCIMENTO, METÁLICA, PLÁSTICA OU TERMOACÚSTICA, INCLUSO TRANSPORTE VERTICAL. AF_07/2019	SINAPI	M2	1,35660000	16,62	22,54
92981	CABO DE COBRE FLEXÍVEL ISOLADO, 16 MM², ANTI-CHAMA 450/750 V, PARA DISTRIBUIÇÃO - FORNECIMENTO E INSTALAÇÃO. AF_12/2015	SINAPI	M	0,26110000	16,10	4,20
93358	ESCAVAÇÃO MANUAL DE VALA COM PROFUNDIDADE MENOR OU IGUAL A 1,30 M. AF_02/2021	SINAPI	M3	0,02790000	58,46	1,63
94210	TELHAMENTO COM TELHA ONDULADA DE FIBROCIMENTO E = 6 MM, COM RECOBRIMENTO LATERAL DE 1 1/4 DE ONDA PARA TELHADO COM INCLINAÇÃO MÁXIMA DE 10°, COM ATÉ 2 ÁGUAS, INCLUSO IÇAMENTO. AF_07/2019	SINAPI	M2	1,35660000	47,54	64,49



## RELATÓRIO ANALÍTICO - COMPOSIÇÕES DE CUSTOS

<b>OBRA:</b>	REFORMA E AMPLIAÇÃO (IMPLANTAÇÃO DE UMA COBERTURA METÁLICA, PALCO, VESTIÁRIO E SALAS) DA QUADRA DA E.E.F ABDON DANTAS DE ALMEIDA EM GUANACÉS.	DATA : 10/08/2022	BDI : 25,92%
<b>DESCRIÇÃO:</b>	REFORMA E AMPLIAÇÃO (IMPLANTAÇÃO DE UMA COBERTURA METÁLICA, PALCO, VESTIÁRIO E SALAS) DA QUADRA DA E.E.F ABDON DANTAS DE ALMEIDA EM GUANACÉS.	<b>SEINFRA</b>	027.1 COM DESONERAÇÃO 85% 47,76% 05/2021
<b>LOCAL:</b>	GUANACÉS - Cascavel/CE	<b>SINAPI</b>	2021.05 COM DESONERAÇÃO 85% 47,76% 06/2021
<b>CLIENTE:</b>	PREFEITURA MUNICIPAL DE CASCAVEL-CE	<b>Composição</b>	PROPRIA 0,00% 0,00%

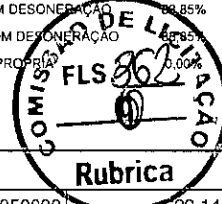

Código	Descrição	Quantidade	Unidade	Valor Unitário	Valor Total	Valor Líquido	
94559	JANELA DE AÇO TIPO BASCULANTE PARA VIDROS, COM BATENTE, FERRAGENS E PINTURA ANTICORROSIVA. EXCLUSIVE VIDROS, ACABAMENTO, ALIZAR E CONTRAMARCO. FORNECIMENTO E INSTALAÇÃO. AF_12/2019		SINAPI	M2	0,09050000	629,14	56,93
95240	LASTRO DE CONCRETO MAGRO, APLICADO EM PISOS, LAJES SOBRE SOLO OU RADIEIS, ESPESSURA DE 3 CM. AF_07/2016		SINAPI	M2	0,00640000	13,41	0,08
95241	LASTRO DE CONCRETO MAGRO, APLICADO EM PISOS, LAJES SOBRE SOLO OU RADIEIS, ESPESSURA DE 5 CM. AF_07/2016		SINAPI	M2	1,33280000	22,37	29,61
95805	CONDULETE DE PVC, TIPO B, PARA ELETRODUTO DE PVC SOLDÁVEL DN 25 MM (3/4"), APARENTE - FORNECIMENTO E INSTALAÇÃO. AF_11/2016		SINAPI	UN	0,01740000	18,57	0,32
95811	CONDULETE DE PVC, TIPO LB, PARA ELETRODUTO DE PVC SOLDÁVEL DN 25 MM (3/4"), APARENTE - FORNECIMENTO E INSTALAÇÃO. AF_11/2016		SINAPI	UN	0,05220000	12,30	0,64
96985	HASTE DE ATERRAMENTO 5/8 PARA SPDA - FORNECIMENTO E INSTALAÇÃO. AF_12/2017		SINAPI	UN	0,05220000	59,64	3,11
96995	REATERRO MANUAL APILOADO COM SOQUETE. AF_10/2017		SINAPI	M3	0,00720000	35,45	0,25
97586	LUMINÁRIA TIPO CALHA, DE SOBREPOR, COM 2 LÂMPADAS TUBULARES FLUORESCENTES DE 36 W, COM REATOR DE PARTIDA RÁPIDA - FORNECIMENTO E INSTALAÇÃO. AF_02/2020		SINAPI	UN	0,13920000	122,18	17,03
97886	CAIXA ENTERRADA ELÉTRICA RETANGULAR, EM ALVENARIA COM TIJOLOS CERÂMICOS MACIÇOS, FUNDO COM BRITA, DIMENSÕES INTERNAS: 0,3X0,3X0,3 M. AF_12/2020		SINAPI	UN	0,05220000	141,38	7,38
97906	CAIXA ENTERRADA HIDRÁULICA RETANGULAR, EM ALVENARIA COM BLOCOS DE CONCRETO, DIMENSÕES INTERNAS: 0,6X0,6X0,6 M PARA REDE DE ESGOTO. AF_12/2020		SINAPI	UN	0,03480000	343,55	11,95
98441	PAREDE DE MADEIRA COMPENSADA PARA CONSTRUÇÃO TEMPORÁRIA EM CHAPA SIMPLES, EXTERNA, COM ÁREA LÍQUIDA MAIOR OU IGUAL A 6 M², SEM VÃO. AF_05/2018		SINAPI	M2	0,26120000	111,00	28,99
98442	PAREDE DE MADEIRA COMPENSADA PARA CONSTRUÇÃO TEMPORÁRIA EM CHAPA SIMPLES, EXTERNA, COM ÁREA LÍQUIDA MENOR QUE 6 M², SEM VÃO. AF_05/2018		SINAPI	M2	0,30070000	113,29	34,06
98443	PAREDE DE MADEIRA COMPENSADA PARA CONSTRUÇÃO TEMPORÁRIA EM CHAPA SIMPLES, INTERNA, COM ÁREA LÍQUIDA MAIOR OU IGUAL A 6 M², SEM VÃO. AF_05/2018		SINAPI	M2	0,08300000	97,70	8,10
98444	PAREDE DE MADEIRA COMPENSADA PARA CONSTRUÇÃO TEMPORÁRIA EM CHAPA SIMPLES, INTERNA, COM ÁREA LÍQUIDA MENOR QUE 6 M², SEM VÃO. AF_05/2018		SINAPI	M2	0,09560000	99,32	9,49
98445	PAREDE DE MADEIRA COMPENSADA PARA CONSTRUÇÃO TEMPORÁRIA EM CHAPA SIMPLES, EXTERNA, COM ÁREA LÍQUIDA MAIOR OU IGUAL A 6 M², COM VÃO. AF_05/2018		SINAPI	M2	0,40810000	132,91	54,24
98446	PAREDE DE MADEIRA COMPENSADA PARA CONSTRUÇÃO TEMPORÁRIA EM CHAPA SIMPLES, EXTERNA, COM ÁREA LÍQUIDA MENOR QUE 6 M², COM VÃO. AF_05/2018		SINAPI	M2	0,31820000	169,38	53,89
98447	PAREDE DE MADEIRA COMPENSADA PARA CONSTRUÇÃO TEMPORÁRIA EM CHAPA SIMPLES, INTERNA, COM ÁREA LÍQUIDA MAIOR OU IGUAL A 6 M², COM VÃO. AF_05/2018		SINAPI	M2	0,12970000	114,35	14,83
98448	PAREDE DE MADEIRA COMPENSADA PARA CONSTRUÇÃO TEMPORÁRIA EM CHAPA SIMPLES, INTERNA, COM ÁREA LÍQUIDA MENOR QUE 6 M², COM VÃO. AF_05/2018		SINAPI	M2	0,10110000	142,69	14,42
98679	PISO CIMENTADO, TRAÇO 1:3 (CIMENTO E AREIA), ACABAMENTO LISO, ESPESSURA 2,0 CM, PREPARO MECÂNICO DA ARGAMASSA. AF_09/2020		SINAPI	M2	0,51340000	26,14	13,42
100860	CHUVEIRO ELÉTRICO COMUM CORPO PLÁSTICO, TIPO DUCHA FORNECIMENTO E INSTALAÇÃO. AF_01/2020		SINAPI	UN	0,06960000	75,13	5,22
101165	ALVENARIA DE EMBASAMENTO COM BLOCO ESTRUTURAL DE CONCRETO, DE 14X19X29CM E ARGAMASSA DE ASSENTAMENTO COM PREPARO EM BETONEIRA. AF_05/2020		SINAPI	M3	0,02860000	647,61	18,52
101876	QUADRO DE DISTRIBUIÇÃO DE ENERGIA EM PVC, DE EMBUTIR, SEM BARRAMENTO, PARA 6 DISJUNTORES - FORNECIMENTO E INSTALAÇÃO. AF_10/2020		SINAPI	UN	0,01740000	54,69	0,35
101891	DISJUNTOR MONOPOLAR TIPO NEMA, CORRENTE NOMINAL DE 35 ATÉ 50A - FORNECIMENTO E INSTALAÇÃO. AF_10/2020		SINAPI	UN	0,10440000	23,81	2,48
<b>TOTAL Serviço:</b>							719,77
<b>VALOR:</b>							821,91



## RELATÓRIO ANALÍTICO - COMPOSIÇÕES DE CUSTOS

OBRA:	REFORMA E AMPLIAÇÃO (IMPLANTAÇÃO DE UMA COBERTURA METÁLICA, PALCO, VESTIÁRIO E SALAS) DA QUADRA DA E.E.F ABDON DANTAS DE ALMEIDA EM GUANACÉS.	DATA : 10/08/2022	BDI : 25,92%
DESCRIÇÃO:	REFORMA E AMPLIAÇÃO (IMPLANTAÇÃO DE UMA COBERTURA METÁLICA, PALCO, VESTIÁRIO E SALAS) DA QUADRA DA E.E.F ABDON DANTAS DE ALMEIDA EM GUANACÉS.	SEINFRA	027.1 COM DESONERAÇÃO 83,85% 47,76% 05/2021
LOCAL:	GUANACÉS - Cascavel/CE	SINAPI	2021/05 COM DESONERAÇÃO 83,85% 47,76% 08/2021
CLIENTE:	PREFEITURA MUNICIPAL DE CASCAVEL-CE	Composição	PROPRIA 0,00% 0,00%



### 1.4. 93584 - EXECUÇÃO DE DEPÓSITO EM CANTEIRO DE OBRA EM CHAPA DE MADEIRA COMPENSADA, NÃO INCLUSO MOBILIÁRIO. AF\_04/2016 (M2)

Material	FONTE	UNID	COEFICIENTE	PREÇO UNITÁRIO	TOTAL
00011455 FERROLHO COM FECHO / TRINCO REDONDO, EM AÇO GALVANIZADO / ZINCADO, DE SOBREPOR, COM COMPRIMENTO DE 8" E ESPESSURA MINIMA DA CHAPA DE 1,50 MM	SINAPI	UN	0,06620000	14,24	0,94
TOTAL Material:					0,94


Serviço	FONTE	UNID	COEFICIENTE	PREÇO UNITÁRIO	TOTAL
88489 APLICAÇÃO MANUAL DE PINTURA COM TINTA LÁTEX ACRÍLICA EM PAREDES, DUAS DEMÃOS. AF_06/2014	SINAPI	M2	5,06490000	12,70	64,32
91170 FIXAÇÃO DE TUBOS HORIZONTAIS DE PVC, CPVC OU COBRE DIÂMETROS MENORES OU IGUAIS A 40 MM OU ELETROCALHAS ATÉ 150MM DE LARGURA, COM ABRAÇADEIRA METÁLICA RÍGIDA TIPO D 1/2, FIXADA EM PERFILADO EM LAJE. AF_05/2015	SINAPI	M	0,13250000	1,96	0,25
91173 FIXAÇÃO DE TUBOS VERTICAIS DE PPR DIÂMETROS MENORES OU IGUAIS A 40 MM COM ABRAÇADEIRA METÁLICA RÍGIDA TIPO D 1/2", FIXADA EM PERFILADO EM ALVENARIA. AF_05/2015	SINAPI	M	0,17220000	0,99	0,17
91341 PORTA EM ALUMÍNIO DE ABRIR TIPO VENEZIANA COM GUARNIÇÃO, FIXAÇÃO COM PARAFUSOS - FORNECIMENTO E INSTALAÇÃO. AF_12/2019	SINAPI	M2	0,15300000	593,89	90,86
91852 ELETRODUTO FLEXÍVEL CORRUGADO, PVC, DN 20 MM (1/2"), PARA CIRCUITOS TERMINAIS, INSTALADO EM PAREDE - FORNECIMENTO E INSTALAÇÃO. AF_12/2015	SINAPI	M	0,06620000	6,23	0,41
91862 ELETRODUTO RÍGIDO ROSCÁVEL, PVC, DN 20 MM (1/2"), PARA CIRCUITOS TERMINAIS, INSTALADO EM FORRO - FORNECIMENTO E INSTALAÇÃO. AF_12/2015	SINAPI	M	0,13250000	7,28	0,96
91870 ELETRODUTO RÍGIDO ROSCÁVEL, PVC, DN 20 MM (1/2"), PARA CIRCUITOS TERMINAIS, INSTALADO EM PAREDE - FORNECIMENTO E INSTALAÇÃO. AF_12/2015	SINAPI	M	0,17220000	8,25	1,42
91924 CABO DE COBRE FLEXÍVEL ISOLADO, 1,5 MM², ANTI-CHAMA 450/750 V, PARA CIRCUITOS TERMINAIS - FORNECIMENTO E INSTALAÇÃO. AF_12/2015	SINAPI	M	0,67550000	2,56	1,72
92023 INTERRUPTOR SIMPLES (1 MÓDULO) COM 1 TOMADA DE EMBUTIR 2P+T 10 A, INCLUINDO SUPORTE E PLACA - FORNECIMENTO E INSTALAÇÃO. AF_12/2015	SINAPI	UN	0,06620000	38,96	2,57
92543 TRAMA DE MADEIRA COMPOSTA POR TERÇAS PARA TELHADOS DE ATÉ 2 ÁGUAS PARA TELHA ONDULADA DE FIBROCIMENTO, METÁLICA, PLÁSTICA OU TERMOACÚSTICA, INCLUSO TRANSPORTE VERTICAL. AF_07/2019	SINAPI	M2	1,71920000	16,62	28,57
93358 ESCAVAÇÃO MANUAL DE VALA COM PROFUNDIDADE MENOR OU IGUAL A 1,30 M. AF_02/2021	SINAPI	M3	0,04040000	58,46	2,36
94210 TELHAMENTO COM TELHA ONDULADA DE FIBROCIMENTO E = 6 MM, COM RECOBRIMENTO LATERAL DE 1 1/4 DE ONDA PARA TELHADO COM INCLINAÇÃO MÁXIMA DE 10°, COM ATÉ 2 ÁGUAS, INCLUSO IÇAMENTO. AF_07/2019	SINAPI	M2	1,71920000	47,54	81,73
94559 JANELA DE AÇO TIPO BASCULANTE PARA VIDROS, COM BATENTE, FERRAGENS E PINTURA ANTICORROSIVA. EXCLUSIVE VIDROS, ACABAMENTO, ALIZAR E CONTRAMARCO. FORNECIMENTO E INSTALAÇÃO. AF_12/2019	SINAPI	M2	0,06620000	629,14	41,64
95240 LASTRO DE CONCRETO MAGRO, APLICADO EM PISOS, LAJES SOBRE SOLO OU RADIERS, ESPESSURA DE 3 CM. AF_07/2016	SINAPI	M2	0,00930000	13,41	3,12
95241 LASTRO DE CONCRETO MAGRO, APLICADO EM PISOS, LAJES SOBRE SOLO OU RADIERS, ESPESSURA DE 5 CM. AF_07/2016	SINAPI	M2	1,51100000	22,37	33,80
95805 CONDULETE DE PVC, TIPO B, PARA ELETRODUTO DE PVC SOLDÁVEL DN 25 MM (3/4"), APARENTE - FORNECIMENTO E INSTALAÇÃO. AF_11/2016	SINAPI	UN	0,13250000	18,57	2,46
96995 REATERRO MANUAL APOIADO COM SOQUETE. AF_10/2017	SINAPI	M3	0,01060000	35,45	3,37
97586 LUMINÁRIA TIPO CALHA, DE SOBREPOR, COM 2 LÂMPADAS TUBULARES FLUORESCENTES DE 36 W, COM REATOR DE PARTIDA RÁPIDA - FORNECIMENTO E INSTALAÇÃO. AF_02/2020	SINAPI	UN	0,06620000	122,18	8,08
98441 PAREDE DE MADEIRA COMPENSADA PARA CONSTRUÇÃO TEMPORÁRIA EM CHAPA SIMPLES, EXTERNA, COM ÁREA LÍQUIDA MAIOR OU IGUAL A 6 M², SEM VÃO. AF_05/2018	SINAPI	M2	0,51360000	111,00	57,00



PREFEITURA DE  
**CASCADEL**  
Ceará

## RELATÓRIO ANALÍTICO - COMPOSIÇÕES DE CUSTOS

OBRA:	REFORMA E AMPLIAÇÃO (IMPLANTAÇÃO DE UMA COBERTURA METÁLICA, PALCO, VESTIÁRIO E SALAS) DA QUADRA DA E.E.F ABDON DANTAS DE ALMEIDA EM GUANACÉS.	DATA : 10/08/2022	BDI : 25,92%
DESCRIÇÃO:	REFORMA E AMPLIAÇÃO (IMPLANTAÇÃO DE UMA COBERTURA METÁLICA, PALCO, VESTIÁRIO E SALAS) DA QUADRA DA E.E.F ABDON DANTAS DE ALMEIDA EM GUANACÉS.	SEINFRA	027.1 COM DESONERATO 83,85%
LOCAL:	GUANACÉS - Cascavel/CE	SINAPI	2021/05 COM DESONERATO 47,76%
CLIENTE:	PREFEITURA MUNICIPAL DE CASCADEL-CE	Composição	PROPR 0,00%
			HORA MES REF.

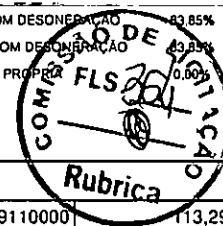

Item	Descrição	Fonte	Unid	Coeficiente	Preço Unitário	Total
98442	PAREDE DE MADEIRA COMPENSADA PARA CONSTRUÇÃO TEMPORÁRIA EM CHAPA SIMPLES, EXTERNA, COM ÁREA LÍQUIDA MENOR QUE 6 M², SEM VÃO. AF_05/2018	SINAPI	M2	0,59110000	113,29	66,96
98445	PAREDE DE MADEIRA COMPENSADA PARA CONSTRUÇÃO TEMPORÁRIA EM CHAPA SIMPLES, EXTERNA, COM ÁREA LÍQUIDA MAIOR OU IGUAL A 6 M², COM VÃO. AF_05/2018	SINAPI	M2	0,80230000	132,91	106,63
98446	PAREDE DE MADEIRA COMPENSADA PARA CONSTRUÇÃO TEMPORÁRIA EM CHAPA SIMPLES, EXTERNA, COM ÁREA LÍQUIDA MENOR QUE 6 M², COM VÃO. AF_05/2018	SINAPI	M2	0,62550000	169,38	105,94
101165	ALVENARIA DE EMBASAMENTO COM BLOCO ESTRUTURAL DE CONCRETO, DE 14X19X29CM E ARGAMASSA DE ASSENTAMENTO COM PREPARO EM BETONEIRA. AF_05/2020	SINAPI	M3	0,04170000	647,61	27,00
<b>TOTAL Serviço:</b>						<b>725,34</b>
<b>VALOR:</b>						<b>726,28</b>

### 1.5701630 - LOCAÇÃO DA OBRA - EXECUÇÃO DE GABARITO (M2)

Material	Fonte	Unid	Coeficiente	Preço Unitário	Total
10101 ARAME GALVANIZADO N.16 BWG	SEINFRA	KG	0,02000000	20,7100	0,4142
11691 PONTALETE / BARROTE DE 3"x3"	SEINFRA	M	0,04000000	12,6100	0,5044
11724 PREGO	SEINFRA	KG	0,01200000	15,5400	0,1865
12429 TABUA DE VIOLA DE 12"x 1"	SEINFRA	M2	0,00900000	28,7200	0,2585
<b>TOTAL Material:</b>					<b>1,3636</b>

Mão de Obra	Fonte	Unid	Coeficiente	Preço Unitário	Total
10498 CARPINTEIRO	SEINFRA	H	0,13000000	20,7700	2,7001
12543 SERVENTE	SEINFRA	H	0,13000000	15,5500	2,0215
<b>TOTAL Mão de Obra:</b>					<b>4,7216</b>
<b>VALOR:</b>					<b>6,09</b>

### 1.6. 98525 - LIMPEZA MECANIZADA DE CAMADA VEGETAL, VEGETAÇÃO E PEQUENAS ÁRVORES (DIÂMETRO DE TRONCO MENOR QUE 0,20 M) COM TRATOR DE ESTEIRAS.AF\_05/2018 (M2)

Serviço	Fonte	Unid	Coeficiente	Preço Unitário	Total
88316 SERVENTE COM ENCARGOS COMPLEMENTARES	SINAPI	H	0,00300000	14,78	0,04
88441 JARDINEIRO COM ENCARGOS COMPLEMENTARES	SINAPI	H	0,00300000	18,03	0,05
89031 TRATOR DE ESTEIRAS, POTÊNCIA 100 HP, PESO OPERACIONAL 9,4 T, COM LÂMINA 2,19 M3 - CHI DIURNO. AF_06/2014	SINAPI	CHI	0,00240000	46,27	0,11
89032 TRATOR DE ESTEIRAS, POTÊNCIA 100 HP, PESO OPERACIONAL 9,4 T, COM LÂMINA 2,19 M3 - CHP DIURNO. AF_06/2014	SINAPI	CHP	0,00060000	134,71	0,08
<b>TOTAL Serviço:</b>					<b>0,28</b>
<b>VALOR:</b>					<b>0,28</b>

### 2.1. 93358 - ESCAVAÇÃO MANUAL DE VALA COM PROFUNDIDADE MENOR OU IGUAL A 1,30 M. AF\_02/2021 (M3)

Serviço	Fonte	Unid	Coeficiente	Preço Unitário	Total
88316 SERVENTE COM ENCARGOS COMPLEMENTARES	SINAPI	H	3,95600000	14,78	58,46
<b>TOTAL Serviço:</b>					<b>58,46</b>
<b>VALOR:</b>					<b>58,46</b>


### 2.2. 100576 - REGULARIZAÇÃO E COMPACTAÇÃO DE SUBLEITO DE SOLO PREDOMINANTEMENTE ARGILOSO. AF\_11/2019 (M2)



PREFEITURA DE  
**CASCADEL**  
Ceará

## RELATÓRIO ANALÍTICO - COMPOSIÇÕES DE CUSTOS

OBRA:	REFORMA E AMPLIAÇÃO (IMPLANTAÇÃO DE UMA COBERTURA METÁLICA, PALCO, VESTIÁRIO E SALAS) DA QUADRA DA E.E.F ABDON DANTAS DE ALMEIDA EM GUANACÉS.	DATA : 10/08/2022	BDI : 25,92%
DESCRIÇÃO:	REFORMA E AMPLIAÇÃO (IMPLANTAÇÃO DE UMA COBERTURA METÁLICA, PALCO, VESTIÁRIO E SALAS) DA QUADRA DA E.E.F ABDON DANTAS DE ALMEIDA EM GUANACÉS.	SEINFRA	027.1 COM DESONERAÇÃO 83,85%
LOCAL:	GUANACÉS - Cascavel/CE	SINAPI	2021/05 COM DESONERAÇÃO 83,85%
CLIENTE:	PREFEITURA MUNICIPAL DE CASCADEL-CE	Composição	PROPIA 0,00% 0,00%

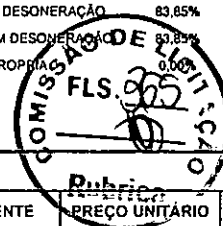

Serviço	FONTES	UNID	COEFICIENTE	PREÇO UNITÁRIO	TOTAL
5901 CAMINHÃO PIPA 10.000 L TRUCADO, PESO BRUTO TOTAL 23.000 KG, CARGA ÚTIL MÁXIMA 15.935 KG, DISTÂNCIA ENTRE EIXOS 4,8 M, POTÊNCIA 230 CV, INCLUSIVE TANQUE DE AÇO PARA TRANSPORTE DE ÁGUA - CHP DIURNO. AF_06/2014	SINAPI	CHP	0,00100000	215,74	0,21
5903 CAMINHÃO PIPA 10.000 L TRUCADO, PESO BRUTO TOTAL 23.000 KG, CARGA ÚTIL MÁXIMA 15.935 KG, DISTÂNCIA ENTRE EIXOS 4,8 M, POTÊNCIA 230 CV, INCLUSIVE TANQUE DE AÇO PARA TRANSPORTE DE ÁGUA - CHI DIURNO. AF_06/2014	SINAPI	CHI	0,00700000	38,12	0,26
5932 MOTONIVELADORA POTÊNCIA BÁSICA LÍQUIDA (PRIMEIRA MARCHA) 125 HP, PESO BRUTO 13032 KG, LARGURA DA LÂMINA DE 3,7 M - CHP DIURNO. AF_06/2014	SINAPI	CHP	0,00010000	170,27	0,01
5934 MOTONIVELADORA POTÊNCIA BÁSICA LÍQUIDA (PRIMEIRA MARCHA) 125 HP, PESO BRUTO 13032 KG, LARGURA DA LÂMINA DE 3,7 M - CHI DIURNO. AF_06/2014	SINAPI	CHI	0,00800000	57,84	0,46
73436 ROLO COMPACTADOR VIBRATÓRIO PÉ DE CARNEIRO PARA SOLOS, POTÊNCIA 80 HP, PESO OPERACIONAL SEM/COM LASTRO 7,4 / 8,8 T, LARGURA DE TRABALHO 1,68 M - CHP DIURNO. AF_02/2016	SINAPI	CHP	0,00200000	152,50	0,30
88316 SERVENTE COM ENCARGOS COMPLEMENTARES	SINAPI	H	0,00800000	14,78	0,11
93244 ROLO COMPACTADOR VIBRATÓRIO PÉ DE CARNEIRO PARA SOLOS, POTÊNCIA 80 HP, PESO OPERACIONAL SEM/COM LASTRO 7,4 / 8,8 T, LARGURA DE TRABALHO 1,68 M - CHI DIURNO. AF_02/2016	SINAPI	CHI	0,00600000	43,06	0,25
<b>TOTAL Serviço:</b>					<b>1,60</b>
<b>VALOR:</b>					<b>1,60</b>

### 2.3. 93382 - REATERRO MANUAL DE VALAS COM COMPACTAÇÃO MECANIZADA. AF\_04/2016 (M3)

Serviço	FONTES	UNID	COEFICIENTE	PREÇO UNITÁRIO	TOTAL
88316 SERVENTE COM ENCARGOS COMPLEMENTARES	SINAPI	H	0,65000000	14,78	9,60
91533 COMPACTADOR DE SOLOS DE PERCUSSÃO (SOQUETE) COM MOTOR A GASOLINA 4 TEMPOS, POTÊNCIA 4 CV - CHP DIURNO. AF_08/2015	SINAPI	CHP	0,27400000	25,76	7,05
91534 COMPACTADOR DE SOLOS DE PERCUSSÃO (SOQUETE) COM MOTOR A GASOLINA 4 TEMPOS, POTÊNCIA 4 CV - CHI DIURNO. AF_08/2015	SINAPI	CHI	0,25400000	19,04	4,83
95606 UMIDIFICAÇÃO DE MATERIAL PARA VALAS COM CAMINHÃO PIPA 10000L. AF_11/2016	SINAPI	M3	1,00000000	1,53	1,53
<b>TOTAL Serviço:</b>					<b>23,01</b>
<b>VALOR:</b>					<b>23,01</b>

### 2.4. C0330 - ATERRO C/COMPACTAÇÃO MANUAL S/CONTROLE, MAT. C/AQUISIÇÃO (M3)

Material	FONTES	UNID	COEFICIENTE	PREÇO UNITÁRIO	TOTAL
10111 AREIA VERMELHA	SEINFRA	M3	1,10000000	60,8800	66,9680
<b>TOTAL Material:</b>					<b>66,9680</b>

Mão de Obra	FONTES	UNID	COEFICIENTE	PREÇO UNITÁRIO	TOTAL
12543 SERVENTE	SEINFRA	H	1,70000000	15,5500	26,4350
<b>TOTAL Mão de Obra:</b>					<b>26,4350</b>
<b>VALOR:</b>					<b>93,40</b>

### 3.1.1. 96619 - LASTRO DE CONCRETO MAGRO, APLICADO EM BLOCOS DE COROAMENTO OU SAPATAS, ESPESSURA DE 5 CM. AF\_08/2017 (M2)

Serviço	FONTES	UNID	COEFICIENTE	PREÇO UNITÁRIO	TOTAL
---------	--------	------	-------------	----------------	-------



## RELATÓRIO ANALÍTICO - COMPOSIÇÕES DE CUSTOS

OBRA:	REFORMA E AMPLIAÇÃO (IMPLANTAÇÃO DE UMA COBERTURA METÁLICA, PALÇO, VESTIÁRIO E SALAS) DA QUADRA DA E.E.F ABDON DANTAS DE ALMEIDA EM GUANACÉS.	DATA : 10/08/2022	BDI : 25,92%																			
DESCRIÇÃO:	REFORMA E AMPLIAÇÃO (IMPLANTAÇÃO DE UMA COBERTURA METÁLICA, PALÇO, VESTIÁRIO E SALAS) DA QUADRA DA E.E.F ABDON DANTAS DE ALMEIDA EM GUANACÉS.	<table border="1" style="width: 100%; border-collapse: collapse;"> <tr> <th>FORTE</th> <th>VERSÃO</th> <th>HORA</th> <th>MES</th> <th>REF.</th> </tr> <tr> <td>SEINFRA</td> <td>027.1 COM DESONERAÇÃO</td> <td>83,85%</td> <td>47,76%</td> <td>05/2021</td> </tr> <tr> <td>SINAPI</td> <td>2021/05 COM DESONERAÇÃO</td> <td>83,85%</td> <td>47,76%</td> <td>09/2021</td> </tr> <tr> <td>Composição</td> <td>PROBRIA</td> <td>0,00%</td> <td>0,00%</td> <td></td> </tr> </table>	FORTE	VERSÃO	HORA	MES	REF.	SEINFRA	027.1 COM DESONERAÇÃO	83,85%	47,76%	05/2021	SINAPI	2021/05 COM DESONERAÇÃO	83,85%	47,76%	09/2021	Composição	PROBRIA	0,00%	0,00%	
FORTE	VERSÃO	HORA	MES	REF.																		
SEINFRA	027.1 COM DESONERAÇÃO	83,85%	47,76%	05/2021																		
SINAPI	2021/05 COM DESONERAÇÃO	83,85%	47,76%	09/2021																		
Composição	PROBRIA	0,00%	0,00%																			
LOCAL:	GUANACÉS - Cascavel/CE																					
CLIENTE:	PREFEITURA MUNICIPAL DE CASCAVEL-CE																					



88309	PEDREIRO COM ENCARGOS COMPLEMENTARES	SINAPI	H	0,310600000	18,61	5,78
88316	SERVENTE COM ENCARGOS COMPLEMENTARES	SINAPI	H	0,084700000	14,78	1,25
94968	CONCRETO MAGRO PARA LASTRO, TRAÇO 1:4,5:4,5 (EM MASSA SECA DE CIMENTO/ AREIA MÉDIA/ BRITA 1) - PREPARO MECÂNICO COM BETONEIRA 600 L. AF_05/2021	SINAPI	M3	0,056500000	287,26	16,23
<b>TOTAL Serviço:</b>						<b>23,26</b>
<b>VALOR:</b>						<b>23,26</b>

### 3.1.2. 96535 - FABRICAÇÃO, MONTAGEM E DESMONTAGEM DE FÔRMA PARA SAPATA, EM MADEIRA SERRADA, E=25 MM, 4 UTILIZAÇÕES. AF\_06/2017 (M2)

Material	FORTE	UNID	COEFICIENTE	PREÇO UNITÁRIO	TOTAL	
00002692	DESMOLDANTE PROTETOR PARA FORMAS DE MADEIRA, DE BASE OLEOSA EMULSIONADA EM AGUA	SINAPI	L	0,017000000	6,35	0,10
00004517	SARRAFO *2,5 X 7,5* CM EM PINUS, MISTA OU EQUIVALENTE DA REGIAO - BRUTA	SINAPI	M	4,612000000	3,00	13,83
00005073	PREGO DE ACO POLIDO COM CABECA 17 X 24 (2 1/4 X 11)	SINAPI	KG	0,047000000	17,76	0,83
00005074	PREGO DE ACO POLIDO COM CABECA 15 X 18 (1 1/2 X 13)	SINAPI	KG	0,016000000	19,52	0,31
00006189	TABUA NAO APARELHADA *2,5 X 30* CM, EM MACARANDUBA, ANGELIM OU EQUIVALENTE DA REGIAO - BRUTA	SINAPI	M	1,278000000	19,61	25,06
00040304	PREGO DE ACO POLIDO COM CABECA DUPLA 17 X 27 (2 1/2 X 11)	SINAPI	KG	0,010000000	21,51	0,21
<b>TOTAL Material:</b>					<b>46,34</b>	

Serviço	FORTE	UNID	COEFICIENTE	PREÇO UNITÁRIO	TOTAL	
88239	AJUDANTE DE CARPINTEIRO COM ENCARGOS COMPLEMENTARES	SINAPI	H	1,086000000	15,68	17,02
88262	CARPINTEIRO DE FORMAS COM ENCARGOS COMPLEMENTARES	SINAPI	H	2,769000000	18,42	51,00
91692	SERRA CIRCULAR DE BANCADA COM MOTOR ELÉTRICO POTÊNCIA DE 5HP, COM COIFA PARA DISCO 10" - CHP DIURNO. AF_08/2015	SINAPI	CHP	0,079000000	20,82	1,64
91693	SERRA CIRCULAR DE BANCADA COM MOTOR ELÉTRICO POTÊNCIA DE 5HP, COM COIFA PARA DISCO 10" - CHI DIURNO. AF_08/2015	SINAPI	CHI	0,039000000	18,36	0,71
<b>TOTAL Serviço:</b>					<b>70,37</b>	
<b>VALOR:</b>					<b>110,71</b>	

### 3.1.3. 92917 - ARMAÇÃO DE ESTRUTURAS DE CONCRETO ARMADO, EXCETO VIGAS, PILARES, LAJES E FUNDAÇÕES, UTILIZANDO AÇO CA-50 DE 8,0 MM - MONTAGEM. AF\_12/2015 (KG)

Material	FORTE	UNID	COEFICIENTE	PREÇO UNITÁRIO	TOTAL	
00039017	ESPAÇADOR / DISTANCIADOR CIRCULAR COM ENTRADA LATERAL, EM PLÁSTICO, PARA VERGALHAO *4,2 A 12,5* MM, COBRIMENTO 20 MM	SINAPI	UN	0,743000000	0,21	0,15
00043132	ARAME RECOZIDO 16 BWG, D = 1,65 MM (0,016 KG/M) OU 18 BWG, D = 1,25 MM (0,01 KG/M)	SINAPI	KG	0,025000000	19,43	0,48
<b>TOTAL Material:</b>					<b>0,63</b>	

Serviço	FORTE	UNID	COEFICIENTE	PREÇO UNITÁRIO	TOTAL	
88238	AJUDANTE DE ARMADOR COM ENCARGOS COMPLEMENTARES	SINAPI	H	0,016200000	14,59	0,23
88245	ARMADOR COM ENCARGOS COMPLEMENTARES	SINAPI	H	0,099300000	18,52	1,83
92793	CORTE E DOBRA DE AÇO CA-50, DIÂMETRO DE 8,0 MM, UTILIZADO EM ESTRUTURAS DIVERSAS, EXCETO LAJES. AF_12/2015	SINAPI	KG	1,000000000	13,74	13,74
<b>TOTAL Serviço:</b>					<b>15,80</b>	
<b>VALOR:</b>					<b>16,43</b>	

### 3.1.4. 92919 - ARMAÇÃO DE ESTRUTURAS DE CONCRETO ARMADO, EXCETO VIGAS, PILARES, LAJES E FUNDAÇÕES, UTILIZANDO AÇO CA-50 DE 10,0 MM - MONTAGEM. AF\_12/2015 (KG)



## RELATÓRIO ANALÍTICO - COMPOSIÇÕES DE CUSTOS

OBRA:	REFORMA E AMPLIAÇÃO (IMPLANTAÇÃO DE UMA COBERTURA METÁLICA, PALCO, VESTIÁRIO E SALAS) DA QUADRA DA E.E.F ABDON DANTAS DE ALMEIDA EM GUANACÉS.	DATA : 10/08/2022	BDI : 25,92%
DESCRIÇÃO:	REFORMA E AMPLIAÇÃO (IMPLANTAÇÃO DE UMA COBERTURA METÁLICA, PALCO, VESTIÁRIO E SALAS) DA QUADRA DA E.E.F ABDON DANTAS DE ALMEIDA EM GUANACÉS.	SEINFRA 027.1 COM DESONERAÇÃO 83,85%	47,76% 05/2021
LOCAL:	GUANACÉS - Cascavel/CE	SINAPI 2021/05 COM DESONERAÇÃO 83,85%	47,76% 08/2021
CLIENTE:	PREFEITURA MUNICIPAL DE CASCAVEL-CE	Composição	0,00%



Material	DESCRIÇÃO	FORNTE	UNID	COEFICIENTE	PREÇO UNITÁRIO	TOTAL
00039017	ESPAÇADOR / DISTANCIADOR CIRCULAR COM ENTRADA LATERAL, EM PLÁSTICO, PARA VERGALHAO *4,2 A 12,5* MM, COBRIMENTO 20 MM	SINAPI	UN	0,54300000	0,21	0,11
00043132	ARAME RECOZIDO 16 BWG, D = 1,65 MM (0,016 KG/M) OU 18 BWG, D = 1,25 MM (0,01 KG/M)	SINAPI	KG	0,02500000	19,43	0,48
TOTAL Material:						0,53

Serviço	DESCRIÇÃO	FORNTE	UNID	COEFICIENTE	PREÇO UNITÁRIO	TOTAL
88238	AJUDANTE DE ARMADOR COM ENCARGOS COMPLEMENTARES	SINAPI	H	0,01210000	14,59	0,17
88245	ARMADOR COM ENCARGOS COMPLEMENTARES	SINAPI	H	0,07430000	18,52	1,37
92794	CORTE E DOBRA DE AÇO CA-50, DIÂMETRO DE 10,0 MM, UTILIZADO EM ESTRUTURAS DIVERSAS, EXCETO LAJES. AF_12/2015	SINAPI	KG	1,00000000	12,78	12,73
TOTAL Serviço:						14,32

VALOR:	14,91
--------	-------

### 3.1.5. 92915 - ARMAÇÃO DE ESTRUTURAS DE CONCRETO ARMADO, EXCETO VIGAS, PILARES, LAJES E FUNDAÇÕES, UTILIZANDO AÇO CA-60 DE 5,0 MM - MONTAGEM. AF\_12/2015 (KG)

Material	DESCRIÇÃO	FORNTE	UNID	COEFICIENTE	PREÇO UNITÁRIO	TOTAL
00039017	ESPAÇADOR / DISTANCIADOR CIRCULAR COM ENTRADA LATERAL, EM PLÁSTICO, PARA VERGALHAO *4,2 A 12,5* MM, COBRIMENTO 20 MM	SINAPI	UN	1,19000000	0,21	0,24
00043132	ARAME RECOZIDO 16 BWG, D = 1,65 MM (0,016 KG/M) OU 18 BWG, D = 1,25 MM (0,01 KG/M)	SINAPI	KG	0,02500000	19,43	0,48
TOTAL Material:						0,72

Serviço	DESCRIÇÃO	FORNTE	UNID	COEFICIENTE	PREÇO UNITÁRIO	TOTAL
88238	AJUDANTE DE ARMADOR COM ENCARGOS COMPLEMENTARES	SINAPI	H	0,02850000	14,59	0,41
88245	ARMADOR COM ENCARGOS COMPLEMENTARES	SINAPI	H	0,17430000	18,52	3,22
92791	CORTE E DOBRA DE AÇO CA-60, DIÂMETRO DE 5,0 MM, UTILIZADO EM ESTRUTURAS DIVERSAS, EXCETO LAJES. AF_12/2015	SINAPI	KG	1,00000000	12,99	12,99
TOTAL Serviço:						16,62

VALOR:	17,34
--------	-------

### 3.1.6. 96558 - CONCRETAGEM DE SAPATAS, FCK 30 MPA, COM USO DE BOMBA LANÇAMENTO, ADENSAMENTO E ACABAMENTO. AF\_11/2016 (M3)

Material	DESCRIÇÃO	FORNTE	UNID	COEFICIENTE	PREÇO UNITÁRIO	TOTAL
00001525	CONCRETO USINADO BOMBEAVEL, CLASSE DE RESISTENCIA C30, COM BRITA 0 E 1, SLUMP = 100 +/- 20 MM, INCLUI SERVIÇO DE BOMBEAMENTO (NBR 8953)	SINAPI	M3	1,15000000	398,97	458,81
TOTAL Material:						458,81

Serviço	DESCRIÇÃO	FORNTE	UNID	COEFICIENTE	PREÇO UNITÁRIO	TOTAL
88309	PEDREIRO COM ENCARGOS COMPLEMENTARES	SINAPI	H	0,49300000	18,61	9,17
88316	SERVEANTE COM ENCARGOS COMPLEMENTARES	SINAPI	H	0,74000000	14,78	10,93
90586	VIBRADOR DE IMERSÃO, DIÂMETRO DE PONTEIRA 45MM, MOTOR ELÉTRICO TRIFÁSICO POTÊNCIA DE 2 CV - CHP DIURNO. AF_06/2015	SINAPI	CHP	0,12000000	1,70	0,20
90587	VIBRADOR DE IMERSÃO, DIÂMETRO DE PONTEIRA 45MM, MOTOR ELÉTRICO TRIFÁSICO POTÊNCIA DE 2 CV - CHI DIURNO. AF_06/2015	SINAPI	CHI	0,12600000	0,44	0,05
TOTAL Serviço:						20,35

VALOR:	479,16
--------	--------





## RELATÓRIO ANALÍTICO - COMPOSIÇÕES DE CUSTOS

<b>OBRA:</b>	REFORMA E AMPLIAÇÃO (IMPLANTAÇÃO DE UMA COBERTURA METÁLICA, PALCO, VESTIÁRIO E SALAS) DA QUADRA DA E.E.F ABDON DANTAS DE ALMEIDA EM GUANACÉS.	DATA : 10/08/2022	BDI : 25,92%
<b>DESCRIÇÃO:</b>	REFORMA E AMPLIAÇÃO (IMPLANTAÇÃO DE UMA COBERTURA METÁLICA, PALCO, VESTIÁRIO E SALAS) DA QUADRA DA E.E.F ABDON DANTAS DE ALMEIDA EM GUANACÉS.	<b>FONTES:</b>	<b>VERSÃO</b> <b>HORA</b> <b>MES</b> <b>REF.</b>
<b>LOCAL:</b>	GUANACÉS - Cascavel/CE	SEINFRA	027.1 COM DESONERAÇÃO      83,85%      47,76%      05/2021
<b>CLIENTE:</b>	PREFEITURA MUNICIPAL DE CASCAVEL-CE	SINAPI	2021/05 COM DESONERAÇÃO      83,85%      47,76%      06/2021
		Composição	PRÓPRIA      0,00%      0,00%



### 3.2.1. 95241 - LASTRO DE CONCRETO MAGRO, APLICADO EM PISOS, LAJES SOBRE SOLO OU RADIERS, ESPESSURA DE 5 CM. AF\_07/2016 (M2)

Serviço	FONTES	UNID	COEFICIENTE	PREÇO UNITÁRIO	TOTAL	
88309	PEDREIRO COM ENCARGOS COMPLEMENTARES	SINAPI	H	0,27180000	18,61	5,05
88316	SERVENTE COM ENCARGOS COMPLEMENTARES	SINAPI	H	0,07410000	14,78	1,09
94968	CONCRETO MAGRO PARA LASTRO, TRAÇO 1:4,5:4,5 (EM MASSA SECA DE CIMENTO/ AREIA MÉDIA/ BRITA 1) - PREPARO MECÂNICO COM BETONEIRA 600 L. AF_05/2021	SINAPI	M3	0,05650000	287,26	16,23
<b>TOTAL Serviço:</b>					<b>22,37</b>	
<b>VALOR:</b>					<b>22,37</b>	

### 3.2.2. 96536 - FABRICAÇÃO, MONTAGEM E DESMONTAGEM DE FÔRMA PARA VIGA BALDRAME, EM MADEIRA SERRADA, E=25 MM, 4 UTILIZAÇÕES. AF\_06/2017 (M2)

Material	FONTES	UNID	COEFICIENTE	PREÇO UNITÁRIO	TOTAL	
00002692	DESMOLDANTE PROTETOR PARA FORMAS DE MADEIRA, DE BASE OLEOSA EMULSIONADA EM AGUA	SINAPI	L	0,01700000	6,35	0,10
00004491	PONTELETE *7,5 X 7,5* CM EM PINUS, MISTA OU EQUIVALENTE DA REGIAO - BRUTA	SINAPI	M	0,60500000	8,59	5,19
00004517	SARRAFO *2,5 X 7,5* CM EM PINUS, MISTA OU EQUIVALENTE DA REGIAO - BRUTA	SINAPI	M	0,56700000	3,00	1,70
00005073	PREGO DE AÇO POLIDO COM CABECA 17 X 24 (2 1/4 X 11)	SINAPI	KG	0,02600000	17,76	0,46
00006189	TABUA NAO APARELHADA *2,5 X 30* CM, EM MACARANDUBA, ANGELIM OU EQUIVALENTE DA REGIAO - BRUTA	SINAPI	M	1,00800000	19,61	19,76
00040304	PREGO DE AÇO POLIDO COM CABECA DUPLA 17 X 27 (2 1/2 X 11)	SINAPI	KG	0,03400000	21,51	0,73
<b>TOTAL Material:</b>					<b>27,94</b>	

Serviço	FONTES	UNID	COEFICIENTE	PREÇO UNITÁRIO	TOTAL	
88239	AJUDANTE DE CARPINTEIRO COM ENCARGOS COMPLEMENTARES	SINAPI	H	0,47100000	15,68	7,38
88262	CARPINTEIRO DE FORMAS COM ENCARGOS COMPLEMENTARES	SINAPI	H	1,14500000	18,42	21,09
91692	SERRA CIRCULAR DE BANCADA COM MOTOR ELÉTRICO POTÊNCIA DE 5HP, COM COIFA PARA DISCO 10" - CHP DIURNO. AF_08/2015	SINAPI	CHP	0,01700000	20,82	0,35
1693	SERRA CIRCULAR DE BANCADA COM MOTOR ELÉTRICO POTÊNCIA DE 5HP, COM COIFA PARA DISCO 10" - CHI DIURNO. AF_08/2015	SINAPI	CHI	0,01400000	18,36	0,25
<b>TOTAL Serviço:</b>					<b>29,07</b>	
<b>VALOR:</b>					<b>57,01</b>	

### 3.2.3. 92917 - ARMAÇÃO DE ESTRUTURAS DE CONCRETO ARMADO, EXCETO VIGAS, PILARES, LAJES E FUNDAÇÕES, UTILIZANDO AÇO CA-50 DE 8,0 MM - MONTAGEM. AF\_12/2015 (KG)

Material	FONTES	UNID	COEFICIENTE	PREÇO UNITÁRIO	TOTAL	
00039017	ESPAÇADOR / DISTANCIADOR CIRCULAR COM ENTRADA LATERAL, EM PLÁSTICO, PARA VERGALHAO *4,2 A 12,5* MM, COBRIMENTO 20 MM	SINAPI	UN	0,74300000	0,21	0,15
00043132	ARAME RECOZIDO 16 BWG, D = 1,65 MM (0,016 KG/M) OU 18 BWG, D = 1,25 MM (0,01 KG/M)	SINAPI	KG	0,02500000	19,43	0,48
<b>TOTAL Material:</b>					<b>0,63</b>	

Serviço	FONTES	UNID	COEFICIENTE	PREÇO UNITÁRIO	TOTAL	
88238	AJUDANTE DE ARMADOR COM ENCARGOS COMPLEMENTARES	SINAPI	H	0,01620000	14,59	0,23
88245	ARMADOR COM ENCARGOS COMPLEMENTARES	SINAPI	H	0,09930000	18,52	1,83
92793	CORTE E DOBRA DE AÇO CA-50, DIÂMETRO DE 8,0 MM, UTILIZADO EM ESTRUTURAS DIVERSAS, EXCETO LAJES. AF_12/2015	SINAPI	KG	1,00000000	13,74	13,74
<b>TOTAL Serviço:</b>					<b>15,80</b>	



## RELATÓRIO ANALÍTICO - COMPOSIÇÕES DE CUSTOS

OBRA:	REFORMA E AMPLIAÇÃO (IMPLANTAÇÃO DE UMA COBERTURA METÁLICA, PALCO, VESTIÁRIO E SALAS) DA QUADRA DA E.E.F ABDON DANTAS DE ALMEIDA EM GUANACÉS.	DATA : 10/08/2022	BDI : 25,92%			
DESCRIÇÃO:	REFORMA E AMPLIAÇÃO (IMPLANTAÇÃO DE UMA COBERTURA METÁLICA, PALCO, VESTIÁRIO E SALAS) DA QUADRA DA E.E.F ABDON DANTAS DE ALMEIDA EM GUANACÉS.	FONTE	VERSÃO	HORA	MES	REF.
LOCAL:	GUANACÉS - Cascavel/CE	SEINFRA	027.1 COM DESONERAÇÃO	83,85%	47,76%	05/2021
CLIENTE:	PREFEITURA MUNICIPAL DE CASCAVEL-CE	SINAPI	2021/05 COM DESONERAÇÃO	83,85%	47,76%	08/2021
		Composição	PRÓPRIA	0,00%	0,00%	



VALOR: 16,43

### 3.2.4. 92915 - ARMAÇÃO DE ESTRUTURAS DE CONCRETO ARMADO, EXCETO VIGAS, PILARES, LAJES E FUNDAÇÕES, UTILIZANDO AÇO CA-60 DE 5,0 MM - MONTAGEM. AF\_12/2015 (KG)

Material		FONTE	UNID	COEFICIENTE	PREÇO UNITÁRIO	TOTAL
00039017	ESPACADOR / DISTANCIADOR CIRCULAR COM ENTRADA LATERAL, EM PLASTICO, PARA VERGALHAO *4,2 A 12,5* MM, COBRIMENTO 20 MM	SINAPI	UN	1,19000000	0,21	0,24
00043132	ARAME RECOZIDO 16 BWG, D = 1,65 MM (0,016 KG/M) OU 18 BWG, D = 1,25 MM (0,01 KG/M)	SINAPI	KG	0,02500000	19,43	0,48
TOTAL Material:						0,72

Serviço		FONTE	UNID	COEFICIENTE	PREÇO UNITÁRIO	TOTAL
88238	AJUDANTE DE ARMADOR COM ENCARGOS COMPLEMENTARES	SINAPI	H	0,02850000	14,59	0,41
8245	ARMADOR COM ENCARGOS COMPLEMENTARES	SINAPI	H	0,17430000	18,52	3,22
92791	CORTE E DOBRA DE AÇO CA-60, DIÂMETRO DE 5,0 MM, UTILIZADO EM ESTRUTURAS DIVERSAS, EXCETO LAJES. AF_12/2015	SINAPI	KG	1,00000000	12,99	12,99
TOTAL Serviço:						16,62

VALOR: 17,34

### 3.2.5. 96557 - CONCRETAGEM DE BLOCOS DE COROAMENTO E VIGAS BALDRAMES, FCK 30 MPA, COM USO DE BOMBA LANÇAMENTO, ADENSAMENTO E ACABAMENTO. AF\_06/2017 (M3)

Material		FONTE	UNID	COEFICIENTE	PREÇO UNITÁRIO	TOTAL
00001525	CONCRETO USINADO BOMBEAVEL, CLASSE DE RESISTENCIA C30, COM BRITA 0 E 1, SLUMP = 100 +/- 20 MM, INCLUI SERVICO DE BOMBEAMENTO (NBR 8953)	SINAPI	M3	1,15000000	398,97	458,81
TOTAL Material:						458,81

Serviço		FONTE	UNID	COEFICIENTE	PREÇO UNITÁRIO	TOTAL
88309	PEDREIRO COM ENCARGOS COMPLEMENTARES	SINAPI	H	0,36300000	18,61	6,75
88316	SERVEANTE COM ENCARGOS COMPLEMENTARES	SINAPI	H	0,54400000	14,78	8,04
90586	VIBRADOR DE IMERSÃO, DIÂMETRO DE PONTEIRA 45MM, MOTOR ELÉTRICO TRIFÁSICO POTÊNCIA DE 2 CV - CHP DIURNO. AF_06/2015	SINAPI	CHP	0,08800000	1,70	0,14
90587	VIBRADOR DE IMERSÃO, DIÂMETRO DE PONTEIRA 45MM, MOTOR ELÉTRICO TRIFÁSICO POTÊNCIA DE 2 CV - CHI DIURNO. AF_06/2015	SINAPI	CHI	0,09300000	0,44	0,04
TOTAL Serviço:						14,97

VALOR: 473,78

### 4.1.1. 97086 - FABRICAÇÃO, MONTAGEM E DESMONTAGEM DE FORMA PARA RADIER, EM MADEIRA SERRADA, 4 UTILIZAÇÕES. AF\_09/2017 (M2)

Material		FONTE	UNID	COEFICIENTE	PREÇO UNITÁRIO	TOTAL
00002692	DESMOLDANTE PROTETOR PARA FORMAS DE MADEIRA, DE BASE OLEOSA EMULSIONADA EM AGUA	SINAPI	L	0,01700000	6,35	0,10
00004491	PONTELETE *7,5 X 7,5* CM EM PINUS, MISTA OU EQUIVALENTE DA REGIAO - BRUTA	SINAPI	M	0,37000000	8,59	3,17
00004517	SARRAFO *2,5 X 7,5* CM EM PINUS, MISTA OU EQUIVALENTE DA REGIAO - BRUTA	SINAPI	M	0,44000000	3,00	1,32
00005068	PRÉGO DE AÇO POLIDO COM CABECA 17 X 21 (2 X 11)	SINAPI	KG	0,03900000	17,42	0,67
00006193	TABUA NAO APARELHADA *2,5 X 20* CM, EM MACARANDUBA, ANGELIM OU EQUIVALENTE DA REGIAO - BRUTA	SINAPI	M	1,38000000	13,44	18,54
TOTAL Material:						23,80


Serviço		FONTE	UNID	COEFICIENTE	PREÇO UNITÁRIO	TOTAL
---------	--	-------	------	-------------	----------------	-------



PREFEITURA DE  
**CASCVEL**  
Ceará

## RELATÓRIO ANALÍTICO - COMPOSIÇÕES DE CUSTOS

OBRA:	REFORMA E AMPLIAÇÃO (IMPLANTAÇÃO DE UMA COBERTURA METÁLICA, PALCO, VESTIÁRIO E SALAS) DA QUADRA DA E.E.F ABDON DANTAS DE ALMEIDA EM GUANACÉS.	DATA : 10/08/2022	BDI : 25,92%			
DESCRIÇÃO:	REFORMA E AMPLIAÇÃO (IMPLANTAÇÃO DE UMA COBERTURA METÁLICA, PALCO, VESTIÁRIO E SALAS) DA QUADRA DA E.E.F ABDON DANTAS DE ALMEIDA EM GUANACÉS.	SEINFRA	027.1 COM DESONERAÇÃO	83,85%	47,76%	05/2021
LOCAL:	GUANACÉS - Cascavel/CE	SINAPI	2021.05 COM DESONERAÇÃO	83,85%	47,76%	08/2021
CLIENTE:	PREFEITURA MUNICIPAL DE CASCAVEL-CE	Composição	PRÓPRIA	0,00%	0,00%	

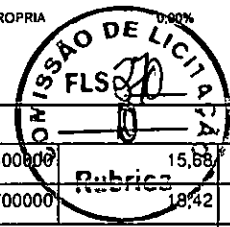

88239	AJUDANTE DE CARPINTEIRO COM ENCARGOS COMPLEMENTARES	SINAPI	H	1,44400000	15,88	22,64
88262	CARPINTEIRO DE FORMAS COM ENCARGOS COMPLEMENTARES	SINAPI	H	2,35700000	18,42	43,41
TOTAL Serviço:						66,05
VALOR:						89,85

### 4.1.2. 92723 - CONCRETAGEM DE VIGAS E LAJES, FCK=20 MPA, PARA LAJES PREMOLDADAS COM USO DE BOMBA EM EDIFICAÇÃO COM ÁREA MÉDIA DE LAJES MENOR OU IGUAL A 20 M² - LANÇAMENTO, ADENSAMENTO E ACABAMENTO. AF\_12/2015 (M3)

Material	DESCRIÇÃO	FORNTE	UNID	COEFICIENTE	PREÇO UNITÁRIO	TOTAL
00001524	CONCRETO USINADO BOMBEAVEL, CLASSE DE RESISTENCIA C20, COM BRITA 0 E 1, SLUMP = 100 +/- 20 MM, INCLUI SERVIÇO DE BOMBEAMENTO (NBR 8953)	SINAPI	M3	1,10300000	375,16	413,80
TOTAL Material:						413,80

Serviço	DESCRIÇÃO	FORNTE	UNID	COEFICIENTE	PREÇO UNITÁRIO	TOTAL
88262	CARPINTEIRO DE FORMAS COM ENCARGOS COMPLEMENTARES	SINAPI	H	0,11200000	18,42	2,06
88309	PEDREIRO COM ENCARGOS COMPLEMENTARES	SINAPI	H	0,67000000	18,61	12,46
88316	SERVENTE COM ENCARGOS COMPLEMENTARES	SINAPI	H	0,74400000	14,78	10,99
90586	VIBRADOR DE IMERSÃO, DIÂMETRO DE PONTEIRA 45MM, MOTOR ELÉTRICO TRIFÁSICO POTÊNCIA DE 2 CV - CHP DIURNO. AF_06/2015	SINAPI	CHP	0,07900000	1,70	0,13
90587	VIBRADOR DE IMERSÃO, DIÂMETRO DE PONTEIRA 45MM, MOTOR ELÉTRICO TRIFÁSICO POTÊNCIA DE 2 CV - CHI DIURNO. AF_06/2015	SINAPI	CHI	0,14400000	0,44	0,06
TOTAL Serviço:						25,70
VALOR:						439,50

### 4.1.3. C4457 - LAJE PRÉ-FABRICADA TRELIÇADA P/ FÔRRO - VÃO DE 3,81 A 4,80 m (M2)

Material	DESCRIÇÃO	FORNTE	UNID	COEFICIENTE	PREÇO UNITÁRIO	TOTAL
10169	AÇO CA-60	SEINFRA	KG	0,74000000	8,2800	6,1272
11691	PONTALETE / BARROTE DE 3"x3"	SEINFRA	M	1,30000000	12,6100	16,3930
11728	PREGO 18X27 (2.1/2" X 10) (APROXIMADAMENTE 198UN/KG)	SEINFRA	KG	0,03000000	13,8000	0,4140
11846	SARRAFO DE 1"x4"	SEINFRA	M	0,97000000	4,7400	4,5978
11916	TABUA DE 1" DE 3A. - L = 30cm	SEINFRA	M	0,65000000	10,0100	6,5065
18284	LAJE PRÉ-FABRICADA TRELIÇADA P/ FÔRRO, DE 8 cm DE ALTURA E 2 cm DE CAPEADO - VÃO DE 4,01 A 5,0 m	SEINFRA	M2	1,00000000	54,7600	54,7600
TOTAL Material:						88,7985


Mão de Obra	DESCRIÇÃO	FORNTE	UNID	COEFICIENTE	PREÇO UNITÁRIO	TOTAL
12391	PEDREIRO	SEINFRA	H	0,35000000	20,7700	7,2695
12543	SERVENTE	SEINFRA	H	0,35000000	15,5500	5,4425
TOTAL Mão de Obra:						12,7120

Serviço	DESCRIÇÃO	FORNTE	UNID	COEFICIENTE	PREÇO UNITÁRIO	TOTAL
C0840	CONCRETO P/VIBR., FCK 15 MPa COM AGREGADO ADQUIRIDO	SEINFRA	M3	0,04000000	395,5400	15,8216
C1603	LANÇAMENTO E APLICAÇÃO DE CONCRETO C/ ELEVAÇÃO	SEINFRA	M3	0,04000000	228,2500	9,1300
TOTAL Serviço:						24,9516
VALOR:						126,46



## RELATÓRIO ANALÍTICO - COMPOSIÇÕES DE CUSTOS

OBRA:	REFORMA E AMPLIAÇÃO (IMPLANTAÇÃO DE UMA COBERTURA METÁLICA, PALCO, VESTIÁRIO E SALAS) DA QUADRA DA E.E.F ABDON DANTAS DE ALMEIDA EM GUANACÉS.	DATA : 10/08/2022	BDI : 25,92%			
DESCRIÇÃO:	REFORMA E AMPLIAÇÃO (IMPLANTAÇÃO DE UMA COBERTURA METÁLICA, PALCO, VESTIÁRIO E SALAS) DA QUADRA DA E.E.F ABDON DANTAS DE ALMEIDA EM GUANACÉS.	FONTE	VERSÃO	HORA	MES	REF.
LOCAL:	GUANACÉS - Cascavel/CE	SEINFRA	027.1 COM DESONERAÇÃO	83,85%	47,76%	05/2021
CLIENTE:	PREFEITURA MUNICIPAL DE CASCAVEL-CE	SINAPI	2021/05 COM DESONERAÇÃO	14,85%	47,76%	08/2021
		Composição	PROPRIA	1,00%	0,00%	

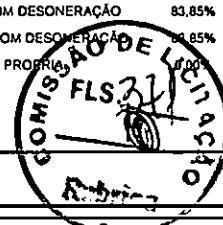

### 4.1.4. 92919 - ARMAÇÃO DE ESTRUTURAS DE CONCRETO ARMADO, EXCETO VIGAS, PILARES, LAJES E FUNDAÇÕES, UTILIZANDO AÇO CA-50 DE 10,0 MM - MONTAGEM. AF\_12/2015 (KG)

Material		FONTE	UNID	COEFICIENTE	PREÇO UNITÁRIO	TOTAL
00039017	ESPACADOR / DISTANCIADOR CIRCULAR COM ENTRADA LATERAL, EM PLASTICO, PARA VERGALHAO '4,2 A 12,5' MM, COBRIMENTO 20 MM	SINAPI	UN	0,54300000	0,21	0,11
00043132	ARAME RECOZIDO 16 BWG, D = 1,65 MM (0,016 KG/M) OU 18 BWG, D = 1,25 MM (0,01 KG/M)	SINAPI	KG	0,02500000	19,43	0,48
TOTAL Material:						0,59

Serviço		FONTE	UNID	COEFICIENTE	PREÇO UNITÁRIO	TOTAL
88238	AJUDANTE DE ARMADOR COM ENCARGOS COMPLEMENTARES	SINAPI	H	0,01210000	14,59	0,17
88245	ARMADOR COM ENCARGOS COMPLEMENTARES	SINAPI	H	0,07430000	18,52	1,37
92794	CORTE E DOBRA DE AÇO CA-50, DIÂMETRO DE 10,0 MM, UTILIZADO EM ESTRUTURAS DIVERSAS, EXCETO LAJES. AF_12/2015	SINAPI	KG	1,00000000	12,78	12,78
TOTAL Serviço:						14,32

VALOR: 14,91

### 4.1.5. 92915 - ARMAÇÃO DE ESTRUTURAS DE CONCRETO ARMADO, EXCETO VIGAS, PILARES, LAJES E FUNDAÇÕES, UTILIZANDO AÇO CA-60 DE 5,0 MM - MONTAGEM. AF\_12/2015 (KG)

Material		FONTE	UNID	COEFICIENTE	PREÇO UNITÁRIO	TOTAL
00039017	ESPACADOR / DISTANCIADOR CIRCULAR COM ENTRADA LATERAL, EM PLASTICO, PARA VERGALHAO '4,2 A 12,5' MM, COBRIMENTO 20 MM	SINAPI	UN	1,19000000	0,21	0,24
00043132	ARAME RECOZIDO 16 BWG, D = 1,65 MM (0,016 KG/M) OU 18 BWG, D = 1,25 MM (0,01 KG/M)	SINAPI	KG	0,02500000	19,43	0,48
TOTAL Material:						0,72

Serviço		FONTE	UNID	COEFICIENTE	PREÇO UNITÁRIO	TOTAL
88238	AJUDANTE DE ARMADOR COM ENCARGOS COMPLEMENTARES	SINAPI	H	0,02850000	14,59	0,41
88245	ARMADOR COM ENCARGOS COMPLEMENTARES	SINAPI	H	0,17430000	18,52	3,22
92791	CORTE E DOBRA DE AÇO CA-60, DIÂMETRO DE 5,0 MM, UTILIZADO EM ESTRUTURAS DIVERSAS, EXCETO LAJES. AF_12/2015	SINAPI	KG	1,00000000	12,99	12,99
TOTAL Serviço:						16,62

VALOR: 17,34

### 4.2.1. 18354 - ESTRUTURA METÁLICA DE APOIO - PILARES (KG)

Material		FONTE	UNID	COEFICIENTE	PREÇO UNITÁRIO	TOTAL
18354	ESTRUTURA METÁLICA DE APOIO - PILARES	SEINFRA	KG	1,00000000	19,3400	19,3400
TOTAL Material:						19,3400

VALOR: 19,34

### 4.2.2. C1600 - LANTERNIM SIMPLES VÃO DE 20m (M2)


Material		FONTE	UNID	COEFICIENTE	PREÇO UNITÁRIO	TOTAL
10824	COMPONENTES ESTRUTURAIS DE AÇO	SEINFRA	KG	2,10000000	7,3900	15,5190
TOTAL Material:						15,5190

Mão de Obra		FONTE	UNID	COEFICIENTE	PREÇO UNITÁRIO	TOTAL
10037	AJUDANTE	SEINFRA	H	0,29000000	16,7700	4,8633



## RELATÓRIO ANALÍTICO - COMPOSIÇÕES DE CUSTOS

OBRA:	REFORMA E AMPLIAÇÃO (IMPLANTAÇÃO DE UMA COBERTURA METÁLICA, PALCO, VESTIÁRIO E SALAS) DA QUADRA DA E.E.F ABDON DANTAS DE ALMEIDA EM GUANACÉS.	DATA : 10/08/2022	BDI : 25,92%																				
DESCRIÇÃO:	REFORMA E AMPLIAÇÃO (IMPLANTAÇÃO DE UMA COBERTURA METÁLICA, PALCO, VESTIÁRIO E SALAS) DA QUADRA DA E.E.F ABDON DANTAS DE ALMEIDA EM GUANACÉS.	<table border="1" style="width: 100%; border-collapse: collapse;"> <tr> <th>FONTES</th> <th>VERSÃO</th> <th>HORA</th> <th>MES</th> <th>REF.</th> </tr> <tr> <td>SEINFRA</td> <td>027.1 COM DESONERAÇÃO</td> <td>83,85%</td> <td>47,76%</td> <td>05/2021</td> </tr> <tr> <td>SINAPI</td> <td>2021/05 COM DESONERAÇÃO</td> <td>83,85%</td> <td>47,76%</td> <td>06/2021</td> </tr> <tr> <td colspan="2">Composição</td> <td>PRÓPRIA</td> <td>0,00%</td> <td>0,00%</td> </tr> </table>	FONTES	VERSÃO	HORA	MES	REF.	SEINFRA	027.1 COM DESONERAÇÃO	83,85%	47,76%	05/2021	SINAPI	2021/05 COM DESONERAÇÃO	83,85%	47,76%	06/2021	Composição		PRÓPRIA	0,00%	0,00%	
FONTES	VERSÃO	HORA	MES	REF.																			
SEINFRA	027.1 COM DESONERAÇÃO	83,85%	47,76%	05/2021																			
SINAPI	2021/05 COM DESONERAÇÃO	83,85%	47,76%	06/2021																			
Composição		PRÓPRIA	0,00%	0,00%																			
LOCAL:	GUANACÉS - Cascavel/CE																						
CLIENTE:	PREFEITURA MUNICIPAL DE CASCAVEL-CE																						

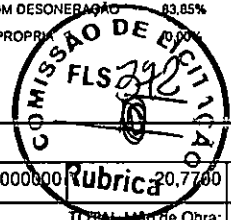

11530	MONTADOR	SEINFRA	H	0,33000000	20,7700	6,8541
TOTAL Mão de Obra:						11,7174
VALOR:						27,24

### 5.1. C1919 - PISO INDUSTRIAL NATURAL ESP.= 12mm, INCLUS. POLIMENTO (EXTERNO) (M2)

Equipamento	FONTES	UNID	COEFICIENTE	PREÇO UNITÁRIO	TOTAL
10748 MÁQUINA DE POLIR (CHP)	SEINFRA	H	0,80000000	0,8638	0,6910
TOTAL Equipamento:					0,6910

Material	FONTES	UNID	COEFICIENTE	PREÇO UNITÁRIO	TOTAL
10034 AGREGADO DE ALTA RESISTÊNCIA PARA PISOS	SEINFRA	KG	21,00000000	0,4800	10,0800
0108 AREIA GROSSA	SEINFRA	M3	0,03000000	74,7200	2,2416
10508 CERA	SEINFRA	KG	0,10000000	16,1600	1,6160
10805 CIMENTO PORTLAND	SEINFRA	KG	26,58000000	0,5600	14,8848
11101 ESMERIL N.36	SEINFRA	UN	0,10000000	36,8100	3,6810
11102 ESMERIL N.60	SEINFRA	UN	0,05000000	35,1700	1,7585
11316 JUNTA PLÁSTICA 'I' 27MM PARA PISOS	SEINFRA	M	2,50000000	1,3800	3,4500
TOTAL Material:					37,7119

Mão de Obra	FONTES	UNID	COEFICIENTE	PREÇO UNITÁRIO	TOTAL
11227 GRANITEIRO / MARMORISTA	SEINFRA	H	0,50000000	20,7700	10,3850
12391 PEDREIRO	SEINFRA	H	1,20000000	20,7700	24,9240
12543 SERVENTE	SEINFRA	H	1,20000000	15,5500	18,6600
TOTAL Mão de Obra:					53,9690
VALOR:					92,37

### 5.2. C3025 - PISO MORTO CONCRETO FCK=13,5MPa C/PREPARO E LANÇAMENTO (M3)

Mão de Obra	FONTES	UNID	COEFICIENTE	PREÇO UNITÁRIO	TOTAL
12391 PEDREIRO	SEINFRA	H	2,00000000	20,7700	41,5400
12543 SERVENTE	SEINFRA	H	6,00000000	15,5500	93,3000
TOTAL Mão de Obra:					134,8400

Serviço	FONTES	UNID	COEFICIENTE	PREÇO UNITÁRIO	TOTAL
C0839 CONCRETO PVIBR., FCK 13.5 MPa COM AGREGADO ADQUIRIDO	SEINFRA	M3	1,00000000	389,4800	389,4800
TOTAL Serviço:					389,4800
VALOR:					524,32

### 5.3. C4833 - PISO EMBORRACHADO, DRENANTE E ANTI-IMPACTO, COMPOSTO POR PARTÍCULAS DE BORRACHA RECICLADA Prensada, PIGMENTADA E ATÓXICA, 50X50X2,5CM (FORNECIMENTO E EXECUÇÃO) (M2)

Material	FONTES	UNID	COEFICIENTE	PREÇO UNITÁRIO	TOTAL
19143 PISO EMBORRACHADO E ANTI-IMPACTO, COMPOSTO POR PARTÍCULAS DE BORRACHA RECICLADA Prensada, PIGMENTADA E ATÓXICA (COLOCADO)	SEINFRA	M2	1,00000000	222,7000	222,7000
TOTAL Material:					222,7000
VALOR:					222,70



PREFEITURA DE  
**CASCADEL**  
Ceará

## RELATÓRIO ANALÍTICO - COMPOSIÇÕES DE CUSTOS

OBRA:	REFORMA E AMPLIAÇÃO (IMPLANTAÇÃO DE UMA COBERTURA METÁLICA, PALCO, VESTIÁRIO E SALAS) DA QUADRA DA E.E.F ABDON DANTAS DE ALMEIDA EM GUANACÉS.	DATA : 10/08/2022	BDI : 25,92%
DESCRIÇÃO:	REFORMA E AMPLIAÇÃO (IMPLANTAÇÃO DE UMA COBERTURA METÁLICA, PALCO, VESTIÁRIO E SALAS) DA QUADRA DA E.E.F ABDON DANTAS DE ALMEIDA EM GUANACÉS.	SEINFRA	027.1 COM DESONERAÇÃO 83,85% 47,76% 09/202
LOCAL:	GUANACÉS - Cascavel/CE	SINAPI	2021/05 COM DESONERAÇÃO 83,85% 47,76% 08/202
CLIENTE:	PREFEITURA MUNICIPAL DE CASCADEL-CE	Composição	PROPRIA 0,00% 0,00%



### 5.4. C4917 - PISO INTERTRAVADO TIPO TIJOLINHO (20X10X8)CM 35MPA, COR CINZA - COMPACTAÇÃO MEGANIZADA (M2)

Equipamento	FORNTE	UNID	COEFICIENTE	PREÇO UNITÁRIO	TOTAL	
10612	COMPACTADOR DE PLACA VIBRATÓRIA HP 7 (CHI)	SEINFRA	H	0,12110000	27,4607	3,3253
10725	COMPACTADOR DE PLACA VIBRATÓRIA HP 7 (CHP)	SEINFRA	H	0,00550000	42,1649	0,2319
TOTAL Equipamento:					3,574	

Material	FORNTE	UNID	COEFICIENTE	PREÇO UNITÁRIO	TOTAL	
10109	AREIA MEDIA	SEINFRA	M3	0,05680000	67,5000	3,8343
12403	PÓ DE PEDRA	SEINFRA	M3	0,00870000	60,4600	0,5253
19104	BLOQUETE/PISO INTERTRAVADO DE CONCRETO - MODELO RETANGULAR/TIJOLINHO/PAVER/HOLANDES/PARALELEPIPEDO, 20 CM X 10 CM, E = 8 CM, RESISTENCIA DE 35 MPA (NBR 9781), COR NATURAL	SEINFRA	M2	1,00300000	42,6900	42,8131
TOTAL Material:					47,1781	

Mão de Obra	FORNTE	UNID	COEFICIENTE	PREÇO UNITÁRIO	TOTAL	
10445	CALCETEIRO	SEINFRA	H	0,25310000	20,7700	5,2569
12543	SERVENTE	SEINFRA	H	0,25310000	15,5500	3,9357
TOTAL Mão de Obra:					9,1926	
VALOR:					59 93	

### 5.5. C5028 - PISO INTERTRAVADO TIPO TIJOLINHO (20 X 10 X 4CM), CINZA - COMPACTAÇÃO MECANIZADA (M2)

Equipamento	FORNTE	UNID	COEFICIENTE	PREÇO UNITÁRIO	TOTAL	
10612	COMPACTADOR DE PLACA VIBRATÓRIA HP 7 (CHI)	SEINFRA	H	0,07570000	27,4607	2,0758
10725	COMPACTADOR DE PLACA VIBRATÓRIA HP 7 (CHP)	SEINFRA	H	0,00410000	42,1649	0,1729
TOTAL Equipamento:					2,2517	

Material	FORNTE	UNID	COEFICIENTE	PREÇO UNITÁRIO	TOTAL	
10109	AREIA MEDIA	SEINFRA	M3	0,05680000	67,5000	3,8340
12403	PÓ DE PEDRA	SEINFRA	M3	0,00650000	60,4600	0,3930
19513	TIJOLINHO (20 X 10 X 4CM), COR NATURAL	SEINFRA	UN	51,00000000	0,5600	28,5600
TOTAL Material:					32,7370	

Mão de Obra	FORNTE	UNID	COEFICIENTE	PREÇO UNITÁRIO	TOTAL	
10445	CALCETEIRO	SEINFRA	H	0,15950000	20,7700	3,328
12543	SERVENTE	SEINFRA	H	0,15950000	15,5500	2,4302
TOTAL Mão de Obra:					5,7930	
VALOR:					4C,83	

### 5.6. C5027 - PISO INTERTRAVADO TIPO TIJOLINHO (20 X 10 X 4CM), COLORIDO - COMPACTAÇÃO MECANIZADA (M2)

Equipamento	FORNTE	UNID	COEFICIENTE	PREÇO UNITÁRIO	TOTAL	
10612	COMPACTADOR DE PLACA VIBRATÓRIA HP 7 (CHI)	SEINFRA	H	0,07570000	27,4607	2,0738
10725	COMPACTADOR DE PLACA VIBRATÓRIA HP 7 (CHP)	SEINFRA	H	0,00410000	42,1649	0,1729
TOTAL Equipamento:					2,2517	

Material	FORNTE	UNID	COEFICIENTE	PREÇO UNITÁRIO	TOTAL
----------	--------	------	-------------	----------------	-------



PREFEITURA DE  
**CASCADEL**  
Ceará

## RELATÓRIO ANALÍTICO - COMPOSIÇÕES DE CUSTOS

OBRA:	REFORMA E AMPLIAÇÃO (IMPLANTAÇÃO DE UMA COBERTURA METÁLICA, PALCO, VESTIÁRIO E SALAS) DA QUADRA DA E.E.F ABDON DANTAS DE ALMEIDA EM GUANACÉS.	DATA : 10/08/2022	BDI : 25,92%																			
DESCRIÇÃO:	REFORMA E AMPLIAÇÃO (IMPLANTAÇÃO DE UMA COBERTURA METÁLICA, PALCO, VESTIÁRIO E SALAS) DA QUADRA DA E.E.F ABDON DANTAS DE ALMEIDA EM GUANACÉS.	<table border="1" style="width: 100%; border-collapse: collapse;"> <tr> <th>FONTES</th> <th>VERSÃO</th> <th>HORA</th> <th>MES</th> <th>REF.</th> </tr> <tr> <td>SEINFRA</td> <td>027.1 COM DESONERAÇÃO</td> <td>83,85%</td> <td>47,76%</td> <td>09/2021</td> </tr> <tr> <td>SINAPI</td> <td>2021/05 COM DESONERAÇÃO</td> <td>83,85%</td> <td>47,76%</td> <td>09/2021</td> </tr> <tr> <td>Composição</td> <td>PROPRIA</td> <td>0,00%</td> <td>0,00%</td> <td></td> </tr> </table>	FONTES	VERSÃO	HORA	MES	REF.	SEINFRA	027.1 COM DESONERAÇÃO	83,85%	47,76%	09/2021	SINAPI	2021/05 COM DESONERAÇÃO	83,85%	47,76%	09/2021	Composição	PROPRIA	0,00%	0,00%	
FONTES	VERSÃO	HORA	MES	REF.																		
SEINFRA	027.1 COM DESONERAÇÃO	83,85%	47,76%	09/2021																		
SINAPI	2021/05 COM DESONERAÇÃO	83,85%	47,76%	09/2021																		
Composição	PROPRIA	0,00%	0,00%																			
LOCAL:	GUANACÉS - Cascavel/CE																					
CLIENTE:	PREFEITURA MUNICIPAL DE CASCADEL-CE																					

Material	UNID	COEFICIENTE	PREÇO UNITÁRIO	TOTAL
10109 AREIA MEDIA	M3	0,05680000	67,5000	3,8340
12403 PÓ DE PEDRA	M3	0,00650000	60,4600	0,3930
19512 TIJOLINHO (20 X 10 X 4CM), COLORIDO	UN	51,00000000	0,6800	34,6800
TOTAL Material:				38,9070

Mão de Obra	UNID	COEFICIENTE	PREÇO UNITÁRIO	TOTAL
10445 CALCETEIRO	H	0,15950000	20,7700	3,3128
12543 SERVENTE	H	0,15950000	15,5500	2,4802
TOTAL Mão de Obra:				5,7930

**VALOR: 46,95**

### 5.8.0365 - BANQUETA/ MEIO FIO DE CONCRETO MOLDADO NO LOCAL (M)

Material	UNID	COEFICIENTE	PREÇO UNITÁRIO	TOTAL
12544 FORMA METÁLICA P/BANQUETAS (ALUGUEL)	M	1,00000000	3,4400	3,4400
TOTAL Material:				3,4400

Mão de Obra	UNID	COEFICIENTE	PREÇO UNITÁRIO	TOTAL
12391 PEDREIRO	H	0,15000000	20,7700	3,1155
12543 SERVENTE	H	0,25000000	15,5500	3,8875
TOTAL Mão de Obra:				7,0030

Serviço	UNID	COEFICIENTE	PREÇO UNITÁRIO	TOTAL
C0588 CAIAÇÃO EM DUAS DEMÃOS COM SUPERCAL	M2	0,25000000	4,5000	1,1250
C2784 ESCAVAÇÃO MANUAL SOLO DE 1A.CAT. PROF. ATÉ 1.50m	M3	0,01500000	41,2100	0,6182
C3211 ESCAVAÇÃO E CARGA DE MATERIAL DE JAZIDA	M3	0,03700000	4,1400	0,1532
C3268 CONCRETO P/VIBR., FCK=10MPa COM AGREGADO PRODUZIDO (S/TRANSP.)	M3	0,03400000	337,0800	11,4607
TOTAL Serviço:				13,3571

**VALOR: 23,80**

### 5.8.94993 - EXECUÇÃO DE PASSEIO (CALÇADA) OU PISO DE CONCRETO COM CONCRETO MOLDADO IN LOCO, USINADO, ACABAMENTO CONVENCIONAL, ESPESSURA 6 CM, ARMADO. AF\_07/2016 (M2)

Material	UNID	COEFICIENTE	PREÇO UNITÁRIO	TOTAL
00003777 LONA PLASTICA PESADA PRETA, E = 150 MICRA	M2	1,12800000	1,34	1,51
00004517 SARRAFO *2,5 X 7,5* CM EM PINUS, MISTA OU EQUIVALENTE DA REGIAO - BRUTA	M	0,45000000	3,00	1,35
00007156 TELA DE ACO SOLDADA NERVURADA, CA-60, Q-196, (3,11 KG/M2), DIAMETRO DO FIO = 5,0 MM, LARGURA = 2,45 M, ESPACAMENTO DA MALHA = 10 X 10 CM	M2	1,12240000	43,30	48,59
00034492 CONCRETO USINADO BOMBEAVEL, CLASSE DE RESISTENCIA C20, COM BRITA 0 E 1, SLUMP = 100 +/- 20 MM, EXCLUI SERVICO DE BOMBEAMENTO (NBR 8953)	M3	0,07280000	347,50	25,29
TOTAL Material:				76,74


Serviço	UNID	COEFICIENTE	PREÇO UNITÁRIO	TOTAL
88262 CARPINTEIRO DE FORMAS COM ENCARGOS COMPLEMENTARES	H	0,13540000	18,42	2,49
88309 PEDREIRO COM ENCARGOS COMPLEMENTARES	H	0,11830000	18,61	2,20
88316 SERVENTE COM ENCARGOS COMPLEMENTARES	H	0,25370000	14,78	3,74
TOTAL Serviço:				8,43



PREFEITURA DE  
**CASCADEL**  
Ceará

## RELATÓRIO ANALÍTICO - COMPOSIÇÕES DE CUSTOS

OBRA:	REFORMA E AMPLIAÇÃO (IMPLANTAÇÃO DE UMA COBERTURA METÁLICA, PALCO, VESTIÁRIO E SALAS) DA QUADRA DA E.E.F ABDON DANTAS DE ALMEIDA EM GUANACÉS.	DATA : 10/08/2022	BDI : 25,92%																						
DESCRIÇÃO:	REFORMA E AMPLIAÇÃO (IMPLANTAÇÃO DE UMA COBERTURA METÁLICA, PALCO, VESTIÁRIO E SALAS) DA QUADRA DA E.E.F ABDON DANTAS DE ALMEIDA EM GUANACÉS.	<table border="1"> <tr> <th>FONTE</th> <th>VERSÃO</th> <th>HORA</th> <th>MES</th> <th>REF.</th> </tr> <tr> <td>SEINFRA</td> <td>027.1 COM DESONERAÇÃO</td> <td>83,85%</td> <td>47,76%</td> <td>05/2021</td> </tr> <tr> <td>SINAPI</td> <td>2021/05 COM DESONERAÇÃO</td> <td>83,85%</td> <td>47,76%</td> <td>06/2021</td> </tr> <tr> <td>Composição</td> <td>PRÓPRIA</td> <td>0,00%</td> <td>0,00%</td> <td></td> </tr> </table>	FONTE	VERSÃO	HORA	MES	REF.	SEINFRA	027.1 COM DESONERAÇÃO	83,85%	47,76%	05/2021	SINAPI	2021/05 COM DESONERAÇÃO	83,85%	47,76%	06/2021	Composição	PRÓPRIA	0,00%	0,00%				
FONTE	VERSÃO	HORA	MES	REF.																					
SEINFRA	027.1 COM DESONERAÇÃO	83,85%	47,76%	05/2021																					
SINAPI	2021/05 COM DESONERAÇÃO	83,85%	47,76%	06/2021																					
Composição	PRÓPRIA	0,00%	0,00%																						
LOCAL:	GUANACÉS - Cascavel/CE																								
CLIENTE:	PREFEITURA MUNICIPAL DE CASCADEL-CE																								

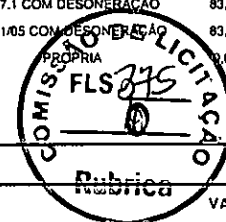

VALOR:	85,17
--------	-------

### 6.1. 100693 - KIT DE PORTA DE MADEIRA TIPO MEXICANA, MACIÇA (PESADA OU SUPERPESADA), PADRÃO MÉDIO, 80X210CM, ESPESSURA DE 3,5CM, ITENS INCLUSOS: DOBRADIÇAS, MONTAGEM E INSTALAÇÃO DE BATENTE, FECHADURA COM EXECUÇÃO DO FURO - FORNECIMENTO E INSTALAÇÃO. AF\_12/2019 (UN)

Serviço	FONTE	UNID	COEFICIENTE	PREÇO UNITÁRIO	TOTAL	
90806	BATENTE PARA PORTA DE MADEIRA, FIXAÇÃO COM ARGAMASSA, PADRÃO MÉDIO - FORNECIMENTO E INSTALAÇÃO. AF_12/2019_P	SINAPI	UN	1,00000000	283,87	283,87
90830	FECHADURA DE EMBUTIR COM CILINDRO, EXTERNA, COMPLETA, ACABAMENTO PADRÃO MÉDIO, INCLUSO EXECUÇÃO DE FURO - FORNECIMENTO E INSTALAÇÃO. AF_12/2019	SINAPI	UN	1,00000000	141,81	141,81
91299	PORTA DE MADEIRA, TIPO MEXICANA, MACIÇA (PESADA OU SUPERPESADA), 80X210CM, ESPESSURA DE 3,5CM, INCLUSO DOBRADIÇAS - FORNECIMENTO E INSTALAÇÃO. AF_12/2019	SINAPI	UN	1,00000000	1.293,91	1.293,91
100659	ALIZAR DE 5X1,5CM PARA PORTA FIXADO COM PREGOS, PADRÃO MÉDIO - FORNECIMENTO E INSTALAÇÃO. AF_12/2019	SINAPI	M	10,00000000	7,09	70,90
TOTAL Serviço:					1.790,49	

VALOR:	1.790,49
--------	----------

### 6.2. 90844 - KIT DE PORTA DE MADEIRA PARA PINTURA, SEMI-OCA (LEVE OU MÉDIA), PADRÃO MÉDIO, 90X210CM, ESPESSURA DE 3,5CM, ITENS INCLUSOS: DOBRADIÇAS, MONTAGEM E INSTALAÇÃO DO BATENTE, FECHADURA COM EXECUÇÃO DO FURO - FORNECIMENTO E INSTALAÇÃO. AF\_12/2019 (UN)

Serviço	FONTE	UNID	COEFICIENTE	PREÇO UNITÁRIO	TOTAL	
90806	BATENTE PARA PORTA DE MADEIRA, FIXAÇÃO COM ARGAMASSA, PADRÃO MÉDIO - FORNECIMENTO E INSTALAÇÃO. AF_12/2019_P	SINAPI	UN	1,00000000	283,87	283,87
90823	PORTA DE MADEIRA PARA PINTURA, SEMI-OCA (LEVE OU MÉDIA), 90X210CM, ESPESSURA DE 3,5CM, INCLUSO DOBRADIÇAS - FORNECIMENTO E INSTALAÇÃO. AF_12/2019	SINAPI	UN	1,00000000	377,73	377,73
90830	FECHADURA DE EMBUTIR COM CILINDRO, EXTERNA, COMPLETA, ACABAMENTO PADRÃO MÉDIO, INCLUSO EXECUÇÃO DE FURO - FORNECIMENTO E INSTALAÇÃO. AF_12/2019	SINAPI	UN	1,00000000	141,81	141,81
100659	ALIZAR DE 5X1,5CM PARA PORTA FIXADO COM PREGOS, PADRÃO MÉDIO - FORNECIMENTO E INSTALAÇÃO. AF_12/2019	SINAPI	M	10,20000000	7,09	72,31
TOTAL Serviço:					875,72	

VALOR:	875,72
--------	--------

### 6.3. 91338 - PORTA DE ALUMÍNIO DE ABRIR COM LAMBRI, COM GUARNIÇÃO, FIXAÇÃO COM PARAFUSOS - FORNECIMENTO E INSTALAÇÃO. AF\_12/2019 (M2)

Material	FONTE	UNID	COEFICIENTE	PREÇO UNITÁRIO	TOTAL	
00000142	SELANTE ELASTICO MONOCOMPONENTE A BASE DE POLIURETANO (PU) PARA JUNTAS DIVERSAS	SINAPI	310ML	0,88290000	31,70	27,98
00004914	PORTA DE ABRIR EM ALUMINIO COM LAMBRI HORIZONTAL/LAMINADA, ACABAMENTO ANODIZADO NATURAL, SEM GUARNICAO/ALIZAR/VISTA	SINAPI	M2	1,00000000	699,09	699,09
00007568	BUCHA DE NYLON SEM ABA S10, COM PARAFUSO DE 6,10 X 65 MM EM ACO ZINCADO COM ROSCA SOBERBA, CABECA CHATA E FENDA PHILLIPS	SINAPI	UN	4,81660000	0,92	4,43
00036888	GUARNICAO/MOLDURA DE ACABAMENTO PARA ESQUADRIA DE ALUMINIO ANODIZADO NATURAL, PARA 1 FACE	SINAPI	M	6,85040000	9,88	67,68
TOTAL Material:					799,18	

Serviço	FONTE	UNID	COEFICIENTE	PREÇO UNITÁRIO	TOTAL	
88309	PEDREIRO COM ENCARGOS COMPLEMENTARES	SINAPI	H	0,35630000	18,61	6,63
88316	SERVENTE COM ENCARGOS COMPLEMENTARES	SINAPI	H	0,17790000	14,78	2,62
TOTAL Serviço:					9,25	






PREFEITURA DE  
**CASCADEL**  
CE 373

## RELATÓRIO ANALÍTICO - COMPOSIÇÕES DE CUSTOS

OBRA:	REFORMA E AMPLIAÇÃO (IMPLANTAÇÃO DE UMA COBERTURA METÁLICA, PALCO, VESTIÁRIO E SALAS) DA QUADRA DA E.E.F ABDON DANTAS DE ALMEIDA EM GUANACÉS.	DATA: 10/08/2022	BDI: 25,92%																				
DESCRIÇÃO:	REFORMA E AMPLIAÇÃO (IMPLANTAÇÃO DE UMA COBERTURA METÁLICA, PALCO, VESTIÁRIO E SALAS) DA QUADRA DA E.E.F ABDON DANTAS DE ALMEIDA EM GUANACÉS.	<table border="1" style="width: 100%; border-collapse: collapse;"> <tr> <th>FONTES</th> <th>VERSÃO</th> <th>HORA</th> <th>MES</th> <th>REF.</th> </tr> <tr> <td>SEINFRA</td> <td>027.1 COM DESONERAÇÃO</td> <td>83,85%</td> <td>47,76%</td> <td>09/2021</td> </tr> <tr> <td>SINAPI</td> <td>2021/05 COM DESONERAÇÃO</td> <td>83,85%</td> <td>47,76%</td> <td>09/2021</td> </tr> <tr> <td colspan="2">Composição</td> <td>0,00%</td> <td>0,00%</td> <td></td> </tr> </table>	FONTES	VERSÃO	HORA	MES	REF.	SEINFRA	027.1 COM DESONERAÇÃO	83,85%	47,76%	09/2021	SINAPI	2021/05 COM DESONERAÇÃO	83,85%	47,76%	09/2021	Composição		0,00%	0,00%		
		FONTES	VERSÃO	HORA	MES	REF.																	
SEINFRA	027.1 COM DESONERAÇÃO	83,85%	47,76%	09/2021																			
SINAPI	2021/05 COM DESONERAÇÃO	83,85%	47,76%	09/2021																			
Composição		0,00%	0,00%																				
LOCAL:	GUANACÉS - Cascavel/CE																						
CLIENTE:	PREFEITURA MUNICIPAL DE CASCADEL-CE																						

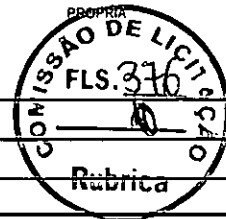

VALOR: **808,43**

### 6.4. C1971 - PORTA DE VIDRO TEMPERADO 2 FOLHAS (1.80X2.10)m E=10mm (CJ)

Material	FONTES	UNID	COEFICIENTE	PREÇO UNITÁRIO	TOTAL	
10299	BUCHA PARA PIVOTANTE DE DOBRADIÇA REF. 1201	SEINFRA	UN	2,60000000	6,8000	17,6800
10494	CAPUCHINHO (1037)	SEINFRA	UN	1,30000000	4,3800	5,6940
10856	CONTRAPLACA DE FECHADURA CENTRAL (1504)	SEINFRA	UN	1,30000000	22,9000	29,7700
11034	DOBRADIÇA INFERIOR (1103)	SEINFRA	UN	2,60000000	35,2100	91,5460
11036	DOBRADIÇA SUPERIOR (1101)	SEINFRA	UN	2,60000000	29,0800	75,6080
11152	FECHADURA CENTRAL COM 2 CILINDROS (1521)	SEINFRA	UN	1,30000000	107,8700	140,2310
11525	MOLA HIDRAULICA P/PORTA DE VIDRO (1012)	SEINFRA	UN	2,60000000	604,3400	1.571,2840
11743	PUXADOR CONCHA (1606)	SEINFRA	UN	2,60000000	12,0300	31,2780
12160	TRINCO INFERIOR (1502)	SEINFRA	UN	2,60000000	36,1700	94,0420
12258	VIDRO TEMPERADO 10MM INCOLOR SEM COLOCAÇÃO	SEINFRA	M2	4,91400000	330,9900	1.626,4849
TOTAL Material:						3.683,6179
VALOR:						3.683,62

### 6.5. 00037562 - PORTAO DE CORRER EM GRADIL FIXO DE BARRA DE FERRO CHATA DE 3 X 1/4" NA VERTICAL, SEM REQUADRO, ACABAMENTO NATURAL, COM TRILHOS E ROLDANAS (M2)

Material	FONTES	UNID	COEFICIENTE	PREÇO UNITÁRIO	TOTAL	
00037562	PORTAO DE CORRER EM GRADIL FIXO DE BARRA DE FERRO CHATA DE 3 X 1/4" NA VERTICAL, SEM REQUADRO, ACABAMENTO NATURAL, COM TRILHOS E ROLDANAS	SINAPI	M2	1,00000000	457,32	457,32
TOTAL Material:						457,32
VALOR:						457,32

### 6.6. C4515 - JANELA EM ALUMÍNIO ANODIZADO NATURAL/FOSCO, DE CORRER, COM BANDEIROLA E/OU PEITORIL, SEM VIDRO - ENCAIXAMENTO E MONTAGEM (M2)

Material	FONTES	UNID	COEFICIENTE	PREÇO UNITÁRIO	TOTAL	
18339	JANELA EM ALUMÍNIO ANODIZADO NATURAL/FOSCO, DE CORRER, COM BANDEIROLA E/OU PEITORIL, SEM VIDRO (COLOCADA)	SEINFRA	M2	1,00000000	287,1000	287,1000
TOTAL Material:						287,1000
VALOR:						287,10

### 6.7. C2670 - VIDRO COMUM EM CAIXILHOS C/MASSA ESP.= 4mm, COLOCADO (M2)

Material	FONTES	UNID	COEFICIENTE	PREÇO UNITÁRIO	TOTAL	
12256	VIDRO LISO, E= 4MM(COLOCADO)	SEINFRA	M2	1,00000000	153,3300	153,3300
TOTAL Material:						153,3300
VALOR:						153,33


### 6.8. C1873 - PELÍCULA DE INSULFILM (M2)

Material	FONTES	UNID	COEFICIENTE	PREÇO UNITÁRIO	TOTAL	
11611	PELICULA DE INSULFILM	SEINFRA	M2	1,05000000	41,2900	43,3545



## RELATÓRIO ANALÍTICO - COMPOSIÇÕES DE CUSTOS

OBRA:	REFORMA E AMPLIAÇÃO (IMPLANTAÇÃO DE UMA COBERTURA METÁLICA, PALCO, VESTIÁRIO E SALAS) DA QUADRA DA E.E.F ABDON DANTAS DE ALMEIDA EM GUANACÉS.	DATA : 10/08/2022	BDI : 25,92%																			
DESCRIÇÃO:	REFORMA E AMPLIAÇÃO (IMPLANTAÇÃO DE UMA COBERTURA METÁLICA, PALCO, VESTIÁRIO E SALAS) DA QUADRA DA E.E.F ABDON DANTAS DE ALMEIDA EM GUANACÉS.	<table border="1" style="width: 100%; border-collapse: collapse;"> <tr> <th>FONTES</th> <th>VERSÃO</th> <th>HORA</th> <th>MES</th> <th>REF.</th> </tr> <tr> <td>SEINFRA</td> <td>027.1 COM DESONERAÇÃO</td> <td>83,85%</td> <td>47,76%</td> <td>05/2021</td> </tr> <tr> <td>SINAPI</td> <td>2021.05 COM DESONERAÇÃO</td> <td>83,85%</td> <td>47,76%</td> <td>08/2021</td> </tr> <tr> <td colspan="2">Composição</td> <td>PROPRIA</td> <td>0,00%</td> <td>0,00%</td> </tr> </table>	FONTES	VERSÃO	HORA	MES	REF.	SEINFRA	027.1 COM DESONERAÇÃO	83,85%	47,76%	05/2021	SINAPI	2021.05 COM DESONERAÇÃO	83,85%	47,76%	08/2021	Composição		PROPRIA	0,00%	0,00%
FONTES	VERSÃO	HORA	MES	REF.																		
SEINFRA	027.1 COM DESONERAÇÃO	83,85%	47,76%	05/2021																		
SINAPI	2021.05 COM DESONERAÇÃO	83,85%	47,76%	08/2021																		
Composição		PROPRIA	0,00%	0,00%																		
LOCAL:	GUANACÉS - Cascavel/CE																					
CLIENTE:	PREFEITURA MUNICIPAL DE CASCAVEL-CE																					

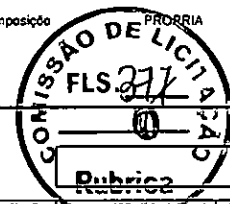

TOTAL Material: 43,3545

Mão de Obra	FONTES	UNID	COEFICIENTE	PREÇO UNITÁRIO	TOTAL
11530 MONTADOR	SEINFRA	H	0,25000000	20,7700	5,1925
TOTAL Mão de Obra:					5,1925
VALOR:					48,55

### 6.9. 101162 - ALVENARIA DE VEDAÇÃO COM ELEMENTO VAZADO DE CERÂMICA (COBOGÓ) DE 7X20X20CM E ARGAMASSA DE ASSENTAMENTO COM PREPARO EM BETONEIRA. AF\_05/2020 (M2)

Material	FONTES	UNID	COEFICIENTE	PREÇO UNITÁRIO	TOTAL
00007272 ELEMENTO VAZADO CERAMICO QUADRADO (RETO OU REDONDO), *7 A 9 X 20 X 20* CM (L X A X C)	SINAPI	UN	23,29000000	2,35	54,73
TOTAL Material:					54,73
Serviço	FONTES	UNID	COEFICIENTE	PREÇO UNITÁRIO	TOTAL
88309 PEDREIRO COM ENCARGOS COMPLEMENTARES	SINAPI	H	2,22000000	18,61	41,31
88316 SERVENTE COM ENCARGOS COMPLEMENTARES	SINAPI	H	1,11000000	14,78	16,40
100489 ARGAMASSA TRAÇO 1:3 (EM VOLUME DE CIMENTO E AREIA MÉDIA ÚMIDA), PREPARO MECÂNICO COM BETONEIRA 600 L. AF_08/2019	SINAPI	M3	0,02300000	411,24	9,45
TOTAL Serviço:					67,16
VALOR:					121,89

### 6.10. C4730 - CERCA/GRADIL NYLOFOR H=1,53M, MALHA 5 X 20CM - FIO 4,30MM, COM FIXADORES DE POLIAMIDA EM POSTE 40 x 60 MM CHUMBADOS EM BASE DE CONCRETO (EXCLUSIVE ESTA), REVESTIDOS EM POLIESTER POR PROCESSO DE PINTURA ELETROSTÁTICA (GRADIL E POSTE), NAS CORES VERDE OU BRANCA - FORNECIMENTO E INSTALAÇÃO (M)

Material	FONTES	UNID	COEFICIENTE	PREÇO UNITÁRIO	TOTAL
19044 PAINEL NYLOFOR 1,53M x 2,5M (A X L) - MALHA 5 x 20 CM - FIO 4,30MM, REVESTIDO EM POLIESTER POR PROCESSO DE PINTURA ELETROSTÁTICA, NAS CORES VERDE OU BRANCA	SEINFRA	UN	0,40000000	369,3400	147,7360
19047 POSTE 40 x 60 MM, PINTURA ELETROSTÁTICA EM POLIESTER, NAS CORES VERDE OU BRANCA (H=2,00M - COM TAMPA) CHUMBADO	SEINFRA	UN	0,40000000	74,9700	29,9880
19048 FIXADOR POLIAMIDA PARA POSTE, NAS CORES VERDE OU BRANCA	SEINFRA	UN	1,20000000	5,5100	6,6120
19049 SERVIÇO - COLOCAÇÃO E MONTAGEM DE CERCA/GRADIL NYLOFOR	SEINFRA	M2	1,53000000	16,5400	25,3062
TOTAL Material:					209,6422
VALOR:					209,64

### 6.11. 102364 - ALAMBRADO PARA QUADRA POLIESPORTIVA, ESTRUTURADO POR TUBOS DE AÇO GALVANIZADO, (MONTANTES COM DIÂMETRO 2", TRAVESSAS E ESCORAS COM DIÂMETRO 1 1/4"), COM TELA DE ARAME GALVANIZADO, FIO 10 BWG E MALHA QUADRADA 5X5CM (EXCETO MURETA). AF\_03/2021 (M2)


Material	FONTES	UNID	COEFICIENTE	PREÇO UNITÁRIO	TOTAL
00007162 TELA DE ARAME GALVANIZADA QUADRANGULAR / LOSANGULAR, FIO 3,4 MM (10 BWG), MALHA 5 X 5 CM, H = 2 M	SINAPI	M2	1,02030000	51,01	52,04
00007696 TUBO AÇO GALVANIZADO COM COSTURA, CLASSE MEDIA, DN 2", E = *3,65* MM, PESO *5,10* KG/M (NBR 5580)	SINAPI	M	0,61050000	89,37	54,56
00007698 TUBO AÇO GALVANIZADO COM COSTURA, CLASSE MEDIA, DN 1.1/4", E = *3,25* MM, PESO *3,14* KG/M (NBR 5580)	SINAPI	M	0,87010000	53,35	46,41
00011002 ELETRODO REVESTIDO AWS - E6013, DIÂMETRO IGUAL A 2,50 MM	SINAPI	KG	0,00250000	20,40	0,05
00043130 ARAME GALVANIZADO 12 BWG, D = 2,76 MM (0,048 KG/M) OU 14 BWG, D = 2,11 MM (0,026 KG/M)	SINAPI	KG	0,07970000	19,43	1,54
TOTAL Material:					154,60
Serviço	FONTES	UNID	COEFICIENTE	PREÇO UNITÁRIO	TOTAL



PREFEITURA DE  
**CASCADEL**  
Ceará

## RELATÓRIO ANALÍTICO - COMPOSIÇÕES DE CUSTOS

<b>OBRA:</b>	REFORMA E AMPLIAÇÃO (IMPLANTAÇÃO DE UMA COBERTURA METÁLICA, PALCO, VESTIÁRIO E SALAS) DA QUADRA DA E.E.F ABDON DANTAS DE ALMEIDA EM GUANACÉS.	DATA : 10/08/2022	BDI : 25,92%
<b>DESCRIÇÃO:</b>	REFORMA E AMPLIAÇÃO (IMPLANTAÇÃO DE UMA COBERTURA METÁLICA, PALCO, VESTIÁRIO E SALAS) DA QUADRA DA E.E.F ABDON DANTAS DE ALMEIDA EM GUANACÉS.	<b>COMPOSIÇÃO</b>	
<b>LOCAL:</b>	GUANACÉS - Cascavel/CE	<b>FONTES</b>	
<b>CLIENTE:</b>	PREFEITURA MUNICIPAL DE CASCADEL-CE	<b>VERSÃO</b>	<b>HORA</b>
		<b>MES</b>	<b>REF.</b>
		SEINFRA 027.1 COM DESONERAÇÃO 83,55%	47,76% 09/2021
		SINAPI 2021/05 COM DESONERAÇÃO 83,55%	47,76% 08/2021
		Propria 0,00%	0,00%

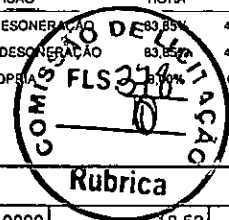

Item	Descrição	Fonte	Unid	Coefficiente	Preço Unitário	Total
88315	SERRALHEIRO COM ENCARGOS COMPLEMENTARES	SINAPI	H	0,97740000	18,52	18,10
88316	SERVENTE COM ENCARGOS COMPLEMENTARES	SINAPI	H	0,97740000	14,78	14,44
94962	CONCRETO MAGRO PARA LASTRO, TRAÇO 1:4,5:4,5 (EM MASSA SECA DE CIMENTO/ AREIA MÉDIA/ BRITA 1) - PREPARO MECÂNICO COM BETONEIRA 400 L. AF_05/2021	SINAPI	M3	0,00450000	289,12	1,30
<b>TOTAL Serviço:</b>						<b>33,84</b>
<b>VALOR:</b>						<b>188,44</b>

### 6.12. C3436 - ALAMBRADO C/TELA DE NYLON FIO ESP.=3MM E MALHA DE (5 X 5)CM (M2)

Material	Fonte	Unid	Coefficiente	Preço Unitário	Total	
10103	ARAME RECOZIDO N.18 BWG	SEINFRA	KG	0,01900000	10,0500	0,1910
11346	LIXA PARA FERRO	SEINFRA	UN	0,43000000	1,6900	0,7267
12193	TUBO PVC ESGOTO DE 100MM (4') - (NBR 5688)	SEINFRA	M	0,29400000	10,8400	3,1870
16219	TELA DE NYLON e=3mm RETICULADA DE 5x5cm	SEINFRA	M2	1,00000000	10,7100	10,7100
16220	CORDA DE NYLON DE 4mm	SEINFRA	M	0,85700000	0,2300	0,1971
16221	GANCHOS GALVANIZADOS P/FIXAÇÃO DAS REDES NOS TUBOS	SEINFRA	UN	0,40800000	3,5000	1,4280
<b>TOTAL Material:</b>					<b>16,4398</b>	

Mão de Obra	Fonte	Unid	Coefficiente	Preço Unitário	Total	
12391	PEDREIRO	SEINFRA	H	0,75000000	20,7700	15,5775
12543	SERVENTE	SEINFRA	H	0,42000000	15,5500	6,5310
<b>TOTAL Mão de Obra:</b>					<b>22,1085</b>	

Serviço	Fonte	Unid	Coefficiente	Preço Unitário	Total	
C0216	ARMADURA CA-50A MÉDIA D= 6,3 A 10,0mm	SEINFRA	KG	0,08200000	14,1300	1,1587
C0839	CONCRETO P/VIBR., FCK 13.5 MPa COM AGREGADO ADQUIRIDO	SEINFRA	M3	0,00400000	389,4800	1,5579
C1603	LANÇAMENTO E APLICAÇÃO DE CONCRETO C/ ELEVAÇÃO	SEINFRA	M3	0,00400000	228,2500	0,9130
C2784	ESCAVAÇÃO MANUAL SOLO DE 1A.CAT. PROF. ATÉ 1.50m	SEINFRA	M3	0,50000000	41,2100	20,6050
3022	PINTURA ESMALTE SINTÉTICO EM PAREDES	SEINFRA	M2	0,06100000	20,7400	1,2651
<b>TOTAL Serviço:</b>					<b>25,4997</b>	
<b>VALOR:</b>					<b>64,05</b>	

### 7.1. 94213 - TELHAMENTO COM TELHA DE AÇO/ALUMÍNIO E = 0,5 MM, COM ATÉ 2 ÁGUAS, INCLUSO IÇAMENTO. AF\_07/2019 (M2)

Material	Fonte	Unid	Coefficiente	Preço Unitário	Total	
00007243	TELHA TRAPEZOIDAL EM AÇO ZINCADO, SEM PINTURA, ALTURA DE APROXIMADAMENTE 40 MM, ESPESSURA DE 0,50 MM E LARGURA UTIL DE 980 MM	SINAPI	M2	1,16600000	61,65	71,88
00011029	HASTE RETA PARA GANCHO DE FERRO GALVANIZADO, COM ROSCA 1/4 " X 30 CM PARA FIXAÇÃO DE TELHA METALICA, INCLUI PORCA E ARRUELAS DE VEDAÇÃO	SINAPI	CJ	4,15000000	1,69	7,01
<b>TOTAL Material:</b>					<b>78,89</b>	

Serviço	Fonte	Unid	Coefficiente	Preço Unitário	Total	
88316	SERVENTE COM ENCARGOS COMPLEMENTARES	SINAPI	H	0,09700000	14,78	1,43
88323	TELHADISTA COM ENCARGOS COMPLEMENTARES	SINAPI	H	0,09100000	20,92	1,90
93281	GUINCHO ELÉTRICO DE COLUNA, CAPACIDADE 400 KG, COM MOTO FREIO, MOTOR TRIFÁSICO DE 1,25 CV - CHP DIURNO. AF_03/2016	SINAPI	CHP	0,00090000	17,59	0,01



## RELATÓRIO ANALÍTICO - COMPOSIÇÕES DE CUSTOS

OBRA:	REFORMA E AMPLIAÇÃO (IMPLANTAÇÃO DE UMA COBERTURA METÁLICA, PALCO, VESTIÁRIO E SALAS) DA QUADRA DA E.E.F ABDON DANTAS DE ALMEIDA EM GUANACÉS.	DATA : 10/08/2022	BDI : 25,92%
DESCRIÇÃO:	REFORMA E AMPLIAÇÃO (IMPLANTAÇÃO DE UMA COBERTURA METÁLICA, PALCO, VESTIÁRIO E SALAS) DA QUADRA DA E.E.F ABDON DANTAS DE ALMEIDA EM GUANACÉS.	SEINFRA	027.1 COM DESONERAÇÃO 83,85% 47,76% 05/2021
LOCAL:	GUANACÉS - Cascavel/CE	SINAPI	2021/05 COM DESONERAÇÃO 83,85% 47,76% 08/2021
CLIENTE:	PREFEITURA MUNICIPAL DE CASCAVEL-CE	Composição	PRÓPRIA 100% 0,00%



93282	GUINCHO ELÉTRICO DE COLUNA, CAPACIDADE 400 KG, COM MOTO FREIO, MOTOR TRIFÁSICO DE 1,25 CV - CHI DIURNO. AF_03/2016	SINAPI	CHI	0,00130000	16,72	0,02
<b>TOTAL Serviço:</b>						<b>3,36</b>
<b>VALOR:</b>						<b>82,25</b>

### 7.2. 94213 - TELHAMENTO COM TELHA DE AÇO/ALUMÍNIO E = 0,5 MM, COM ATÉ 2 ÁGUAS, INCLUSO IÇAMENTO. AF\_07/2019 (M2)

Material	FONTE	UNID	COEFICIENTE	PREÇO UNITÁRIO	TOTAL	
00007243	TELHA TRAPEZOIDAL EM AÇO ZINCADO, SEM PINTURA, ALTURA DE APROXIMADAMENTE 40 MM, ESPESSURA DE 0,50 MM E LARGURA UTIL DE 980 MM	SINAPI	M2	1,16600000	61,65	71,88
00011029	HASTE RETA PARA GANCHO DE FERRO GALVANIZADO, COM ROSCA 1/4 " X 30 CM PARA FIXAÇÃO DE TELHA METALICA, INCLUI PORCA E ARRUELAS DE VEDACAO	SINAPI	CJ	4,15000000	1,69	7,01
<b>TOTAL Material:</b>					<b>78,89</b>	

Serviço	FONTE	UNID	COEFICIENTE	PREÇO UNITÁRIO	TOTAL	
88316	SERVENTE COM ENCARGOS COMPLEMENTARES	SINAPI	H	0,09700000	14,78	1,43
88323	TELHADISTA COM ENCARGOS COMPLEMENTARES	SINAPI	H	0,09100000	20,92	1,90
93281	GUINCHO ELÉTRICO DE COLUNA, CAPACIDADE 400 KG, COM MOTO FREIO, MOTOR TRIFÁSICO DE 1,25 CV - CHP DIURNO. AF_03/2016	SINAPI	CHP	0,00090000	17,59	0,01
93282	GUINCHO ELÉTRICO DE COLUNA, CAPACIDADE 400 KG, COM MOTO FREIO, MOTOR TRIFÁSICO DE 1,25 CV - CHI DIURNO. AF_03/2016	SINAPI	CHI	0,00130000	16,72	0,02
<b>TOTAL Serviço:</b>					<b>3,36</b>	
<b>VALOR:</b>					<b>82,25</b>	

### 7.3. 94213 - TELHAMENTO COM TELHA DE AÇO/ALUMÍNIO E = 0,5 MM, COM ATÉ 2 ÁGUAS, INCLUSO IÇAMENTO. AF\_07/2019 (M2)

Material	FONTE	UNID	COEFICIENTE	PREÇO UNITÁRIO	TOTAL	
00007243	TELHA TRAPEZOIDAL EM AÇO ZINCADO, SEM PINTURA, ALTURA DE APROXIMADAMENTE 40 MM, ESPESSURA DE 0,50 MM E LARGURA UTIL DE 980 MM	SINAPI	M2	1,16600000	61,65	71,88
00011029	HASTE RETA PARA GANCHO DE FERRO GALVANIZADO, COM ROSCA 1/4 " X 30 CM PARA FIXAÇÃO DE TELHA METALICA, INCLUI PORCA E ARRUELAS DE VEDACAO	SINAPI	CJ	4,15000000	1,69	7,01
<b>TOTAL Material:</b>					<b>78,89</b>	

Serviço	FONTE	UNID	COEFICIENTE	PREÇO UNITÁRIO	TOTAL	
88316	SERVENTE COM ENCARGOS COMPLEMENTARES	SINAPI	H	0,09700000	14,78	1,43
88323	TELHADISTA COM ENCARGOS COMPLEMENTARES	SINAPI	H	0,09100000	20,92	1,90
93281	GUINCHO ELÉTRICO DE COLUNA, CAPACIDADE 400 KG, COM MOTO FREIO, MOTOR TRIFÁSICO DE 1,25 CV - CHP DIURNO. AF_03/2016	SINAPI	CHP	0,00090000	17,59	0,01
93282	GUINCHO ELÉTRICO DE COLUNA, CAPACIDADE 400 KG, COM MOTO FREIO, MOTOR TRIFÁSICO DE 1,25 CV - CHI DIURNO. AF_03/2016	SINAPI	CHI	0,00130000	16,72	0,02
<b>TOTAL Serviço:</b>					<b>3,36</b>	
<b>VALOR:</b>					<b>82,25</b>	

### 7.4. 94449 - TELHAMENTO COM TELHA ONDULADA DE FIBRA DE VIDRO E = 0,6 MM, PARA TELHADO COM INCLINAÇÃO MAIOR QUE 10°, COM ATÉ 2 ÁGUAS, INCLUSO IÇAMENTO. AF\_07/2019 (M2)


Material	FONTE	UNID	COEFICIENTE	PREÇO UNITÁRIO	TOTAL
----------	-------	------	-------------	----------------	-------



PREFEITURA DE  
**CASCADEL**  
Ceará

## RELATÓRIO ANALÍTICO - COMPOSIÇÕES DE CUSTOS

OBRA:	REFORMA E AMPLIAÇÃO (IMPLANTAÇÃO DE UMA COBERTURA METÁLICA, PALCO, VESTIÁRIO E SALAS) DA QUADRA DA E.E.F ABDON DANTAS DE ALMEIDA EM GUANACÉS.	DATA : 10/08/2022	BDI : 25,92%
DESCRIÇÃO:	REFORMA E AMPLIAÇÃO (IMPLANTAÇÃO DE UMA COBERTURA METÁLICA, PALCO, VESTIÁRIO E SALAS) DA QUADRA DA E.E.F ABDON DANTAS DE ALMEIDA EM GUANACÉS.	SEINFRA	027.1 COM DESONERAÇÃO 83,85% 47,76% 05/2021
LOCAL:	GUANACÉS - Cascavel/CE	SINAPI	2021/05 COM DESONERAÇÃO 83,85% 47,76% 09/2021
CLIENTE:	PREFEITURA MUNICIPAL DE CASCADEL-CE	Composição	PROPRIA 0,00% 0,00%

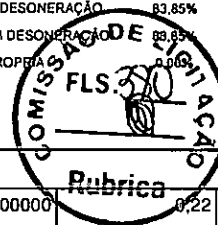

Material	Descrição	Fonte	Unid	Coefficiente	Preço Unitário	Total
00001607	CONJUNTO ARRUELAS DE VEDACAO 5/16" PARA TELHA FIBROCIMENTO (UMA ARRUELA METALICA E UMA ARRUELA PVC - CONICAS)	SINAPI	CJ	1,27000000	0,22	0,27
00004302	PARAFUSO ZINCADO ROSCA SOBERBA, CABECA SEXTAVADA, 5/16 " X 250 MM, PARA FIXACAO DE TELHA EM MADEIRA	SINAPI	UN	1,27000000	3,42	4,34
00007184	TELHA DE FIBRA DE VIDRO ONDULADA INCOLOR, E = 0,6 MM, DE *0,50 X 2,44* M	SINAPI	M2	1,27500000	31,15	39,71
TOTAL Material:						44,32

Serviço	Descrição	Fonte	Unid	Coefficiente	Preço Unitário	Total
88316	SERVENTE COM ENCARGOS COMPLEMENTARES	SINAPI	H	0,15000000	14,78	2,21
88323	TELHADISTA COM ENCARGOS COMPLEMENTARES	SINAPI	H	0,11500000	20,92	2,40
93281	GUINCHO ELÉTRICO DE COLUNA, CAPACIDADE 400 KG, COM MOTO FREIO, MOTOR TRIFÁSICO DE 1,25 CV - CHP DIURNO. AF_03/2016	SINAPI	CHP	0,00500000	17,59	0,08
93282	GUINCHO ELÉTRICO DE COLUNA, CAPACIDADE 400 KG, COM MOTO FREIO, MOTOR TRIFÁSICO DE 1,25 CV - CHI DIURNO. AF_03/2016	SINAPI	CHI	0,00690000	16,72	0,11
TOTAL Serviço:						4,80
VALOR:						49,12

### 7.5. 94449 - TELHAMENTO COM TELHA ONDULADA DE FIBRA DE VIDRO E = 0,6 MM, PARA TELHADO COM INCLINAÇÃO MAIOR QUE 10°, COM ATÉ 2 ÁGUAS, INCLUSO IÇAMENTO. AF\_07/2019 (M2)

Material	Descrição	Fonte	Unid	Coefficiente	Preço Unitário	Total
00001607	CONJUNTO ARRUELAS DE VEDACAO 5/16" PARA TELHA FIBROCIMENTO (UMA ARRUELA METALICA E UMA ARRUELA PVC - CONICAS)	SINAPI	CJ	1,27000000	0,22	0,27
00004302	PARAFUSO ZINCADO ROSCA SOBERBA, CABECA SEXTAVADA, 5/16 " X 250 MM, PARA FIXACAO DE TELHA EM MADEIRA	SINAPI	UN	1,27000000	3,42	4,34
00007184	TELHA DE FIBRA DE VIDRO ONDULADA INCOLOR, E = 0,6 MM, DE *0,50 X 2,44* M	SINAPI	M2	1,27500000	31,15	39,71
TOTAL Material:						44,32

Serviço	Descrição	Fonte	Unid	Coefficiente	Preço Unitário	Total
88316	SERVENTE COM ENCARGOS COMPLEMENTARES	SINAPI	H	0,15000000	14,78	2,21
88323	TELHADISTA COM ENCARGOS COMPLEMENTARES	SINAPI	H	0,11500000	20,92	2,40
93281	GUINCHO ELÉTRICO DE COLUNA, CAPACIDADE 400 KG, COM MOTO FREIO, MOTOR TRIFÁSICO DE 1,25 CV - CHP DIURNO. AF_03/2016	SINAPI	CHP	0,00500000	17,59	0,08
93282	GUINCHO ELÉTRICO DE COLUNA, CAPACIDADE 400 KG, COM MOTO FREIO, MOTOR TRIFÁSICO DE 1,25 CV - CHI DIURNO. AF_03/2016	SINAPI	CHI	0,00690000	16,72	0,11
TOTAL Serviço:						4,80
VALOR:						49,12

### 8.1. C0776 - CHAPISCO C/ ARGAMASSA DE CIMENTO E AREIA S/PENEIRAR TRAÇO 1:3 ESP.= 5mm P/ PAREDE (M2)

Material	Descrição	Fonte	Unid	Coefficiente	Preço Unitário	Total
I0109	AREIA MEDIA	SEINFRA	M3	0,00610000	67,5000	0,4118
I0805	CIMENTO PORTLAND	SEINFRA	KG	2,43000000	0,5600	1,3608
TOTAL Material:						1,7726


Mão de Obra	Descrição	Fonte	Unid	Coefficiente	Preço Unitário	Total
I2391	PEDREIRO	SEINFRA	H	0,10000000	20,7700	2,0770
I2543	SERVENTE	SEINFRA	H	0,15000000	15,5500	2,3325



PREFEITURA DE  
**CASCAVEL**  
Ceará

## RELATÓRIO ANALÍTICO - COMPOSIÇÕES DE CUSTOS

OBRA:	REFORMA E AMPLIAÇÃO (IMPLANTAÇÃO DE UMA COBERTURA METÁLICA, PALÇO, VESTIÁRIO E SALAS) DA QUADRA DA E.E.F ABDON DANTAS DE ALMEIDA EM GUANACÉS.	DATA : 10/08/2022	BDI : 25,92%																			
DESCRIÇÃO:	REFORMA E AMPLIAÇÃO (IMPLANTAÇÃO DE UMA COBERTURA METÁLICA, PALÇO, VESTIÁRIO E SALAS) DA QUADRA DA E.E.F ABDON DANTAS DE ALMEIDA EM GUANACÉS.	<table border="1" style="width: 100%; border-collapse: collapse;"> <tr> <th>FORTE</th> <th>VERSÃO</th> <th>HORA</th> <th>MES</th> <th>REF.</th> </tr> <tr> <td>SEINFRA</td> <td>027.1 COM DESONERAÇÃO</td> <td>83,85%</td> <td>47,76%</td> <td>05/2021</td> </tr> <tr> <td>SINAPI</td> <td>2021/05 COM DESONERAÇÃO</td> <td>83,85%</td> <td>47,76%</td> <td>09/2021</td> </tr> <tr> <td>Composição</td> <td>PRÓPRIA</td> <td>0,00%</td> <td>0,00%</td> <td></td> </tr> </table>	FORTE	VERSÃO	HORA	MES	REF.	SEINFRA	027.1 COM DESONERAÇÃO	83,85%	47,76%	05/2021	SINAPI	2021/05 COM DESONERAÇÃO	83,85%	47,76%	09/2021	Composição	PRÓPRIA	0,00%	0,00%	
FORTE	VERSÃO	HORA	MES	REF.																		
SEINFRA	027.1 COM DESONERAÇÃO	83,85%	47,76%	05/2021																		
SINAPI	2021/05 COM DESONERAÇÃO	83,85%	47,76%	09/2021																		
Composição	PRÓPRIA	0,00%	0,00%																			
LOCAL:	GUANACÉS - Cascavel/CE																					
CLIENTE:	PREFEITURA MUNICIPAL DE CASCAVEL-CE																					

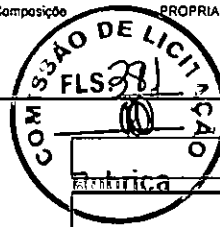

TOTAL Mão de Obra: 4,4095

VALOR: 6,18

### 8.2. C3407 - REBOCO C/ ARGAMASSA DE CIMENTO E AREIA S/ PENEIRAR, TRAÇO 1:6 (M2)

Mão de Obra	FORTE	UNID	COEFICIENTE	PREÇO UNITÁRIO	TOTAL
12391 PEDREIRO	SEINFRA	H	0,60000000	20,7700	12,4620
12543 SERVENTE	SEINFRA	H	0,60000000	15,5500	9,3300
TOTAL Mão de Obra:					21,7920

Serviço	FORTE	UNID	COEFICIENTE	PREÇO UNITÁRIO	TOTAL
C0173 ARGAMASSA DE CIMENTO E AREIA S/PEN. TRAÇO 1:6	SEINFRA	M3	0,02500000	373,6600	9,3415
TOTAL Serviço:					9,3415
VALOR:					31,13

### 8.3. C4445 - CERÂMICA ESMALTADA RETIFICADA C/ ARG. PRÉ-FABRICADA ACIMA DE 30x30cm (900cm²) - PEI-5/PEI-4 - P/ PAREDE (M2)

Material	FORTE	UNID	COEFICIENTE	PREÇO UNITÁRIO	TOTAL
16500 CERÂMICA ESMALTADA RETIFICADA DIMENSÕES MAIORES DE 30x30cm (900 cm²) - PEI-5/PEI-4	SEINFRA	M2	1,10000000	43,4400	47,7840
16508 ARGAMASSA COLANTE PRÉ-FABRICADA P/ CERÂMICAS E PORCELANATOS	SEINFRA	KG	8,00000000	2,0300	16,2400
TOTAL Material:					64,0240

Mão de Obra	FORTE	UNID	COEFICIENTE	PREÇO UNITÁRIO	TOTAL
11328 LADRILHISTA	SEINFRA	H	0,72000000	20,7700	14,9544
12543 SERVENTE	SEINFRA	H	0,72000000	15,5500	11,1960
TOTAL Mão de Obra:					26,1504
VALOR:					90,17

### 8.4. C1123 - REJUNTAMENTO C/ ARG. PRÉ-FABRICADA, JUNTA ATÉ 2mm EM CERÂMICA, ACIMA DE 30x30 cm (900 cm²) E PORCELANATOS (PAREDE/PISO) (M2)

Material	FORTE	UNID	COEFICIENTE	PREÇO UNITÁRIO	TOTAL
10118 ARGAMASSA PRE-FABRICADA PARA REJUNTAMENTO	SEINFRA	KG	0,16900000	3,5900	0,6067
TOTAL Material:					0,6057

Mão de Obra	FORTE	UNID	COEFICIENTE	PREÇO UNITÁRIO	TOTAL
11328 LADRILHISTA	SEINFRA	H	0,20000000	20,7700	4,1540
12543 SERVENTE	SEINFRA	H	0,20000000	15,5500	3,1100
TOTAL Mão de Obra:					7,2640
VALOR:					7,87

### 8.5. C4442 - CERÂMICA ESMALTADA C/ ARG. PRÉ-FABRICADA ATÉ 10x10cm (100cm²) - DECORATIVA - P/ PAREDE (M2)

Material	FORTE	UNID	COEFICIENTE	PREÇO UNITÁRIO	TOTAL
16497 CERÂMICA ESMALTADA DIMENSÕES ATÉ 10x10cm (100 cm²) - DECORATIVA	SEINFRA	M2	1,10000000	33,3300	36,6630
16508 ARGAMASSA COLANTE PRÉ-FABRICADA P/ CERÂMICAS E PORCELANATOS	SEINFRA	KG	4,00000000	2,0300	8,1200



PREFEITURA DE  
**CASCAVEL**  
Ceará

## RELATÓRIO ANALÍTICO - COMPOSIÇÕES DE CUSTOS

<b>OBRA:</b>	REFORMA E AMPLIAÇÃO (IMPLANTAÇÃO DE UMA COBERTURA METÁLICA, PALCO, VESTIÁRIO E SALAS) DA QUADRA DA E.E.F ABDON DANTAS DE ALMEIDA EM GUANACÊS.	<b>DATA:</b> 10/08/2022	<b>BDI:</b> 25,92%
<b>DESCRIÇÃO:</b>	REFORMA E AMPLIAÇÃO (IMPLANTAÇÃO DE UMA COBERTURA METÁLICA, PALCO, VESTIÁRIO E SALAS) DA QUADRA DA E.E.F ABDON DANTAS DE ALMEIDA EM GUANACÊS.	<b>SEINFRA</b> 027.1 COM DESONERAÇÃO	83,85% 47,76% 05/2021
<b>LOCAL:</b>	GUANACÊS - Cascavel/CE	<b>SINAPI</b> 202.105 COM DESONERAÇÃO	83,85% 47,76% 08/2021
<b>CLIENTE:</b>	PREFEITURA MUNICIPAL DE CASCAVEL-CE	<b>Composição</b>	0,00% 0,00%



**Rubrica**      TOTAL Material: 44.7830

Mão de Obra	FONTE	UNID	COEFICIENTE	PREÇO UNITÁRIO	TOTAL
11328 LADRILHISTA	SEINFRA	H	0,72000000	20,7700	14,9544
12543 SERVENTE	SEINFRA	H	0,72000000	15,5500	11,1960
<b>TOTAL Mão de Obra:</b>					<b>26,1504</b>
<b>VALOR:</b>					<b>70,93</b>

### 8.6. C1102 - REJUNTAMENTO C/ ARG. PRÉ-FABRICADA, JUNTA ATÉ 2mm EM CERÂMICA, ATÉ 10x10 cm (100 cm²) - DECORATIVA (PAREDE/PISO) (M2)

Material	FONTE	UNID	COEFICIENTE	PREÇO UNITÁRIO	TOTAL
10118 ARGAMASSA PRE-FABRICADA PARA REJUNTAMENTO	SEINFRA	KG	0,66100000	3,5900	2,3730
<b>TOTAL Material:</b>					<b>2,3730</b>

Mão de Obra	FONTE	UNID	COEFICIENTE	PREÇO UNITÁRIO	TOTAL
11328 LADRILHISTA	SEINFRA	H	0,23000000	20,7700	4,7771
12543 SERVENTE	SEINFRA	H	0,23000000	15,5500	3,5765
<b>TOTAL Mão de Obra:</b>					<b>8,3536</b>
<b>VALOR:</b>					<b>10,73</b>

### 9.1. 98557 - IMPERMEABILIZAÇÃO DE SUPERFÍCIE COM EMULSÃO ASFÁLTICA, 2 DEMÃOS AF\_06/2018 (M2)

Material	FONTE	UNID	COEFICIENTE	PREÇO UNITÁRIO	TOTAL
00000626 MANTA LIQUIDA DE BASE ASFÁLTICA MODIFICADA COM A ADICAO DE ELASTOMEROS DILUIDOS EM SOLVENTE ORGANICO, APLICACAO A FRIO (MEMBRANA IMPERMEABILIZANTE ASFÁSTICA)	SINAPI	KG	1,50000000	13,11	19,66
<b>TOTAL Material:</b>					<b>19,66</b>

Serviço	FONTE	UNID	COEFICIENTE	PREÇO UNITÁRIO	TOTAL
88243 AJUDANTE ESPECIALIZADO COM ENCARGOS COMPLEMENTARES	SINAPI	H	0,08500000	17,46	1,48
88270 IMPERMEABILIZADOR COM ENCARGOS COMPLEMENTARES	SINAPI	H	0,42200000	18,61	7,85
<b>TOTAL Serviço:</b>					<b>9,33</b>
<b>VALOR:</b>					<b>28,99</b>

### 9.2. C5014 - IMPERMEABILIZAÇÃO COM MANTA ASFÁLTICA, CLASSE B, ESTRUTURADA COM POLIESTER NÃO TECIDO, FACE EXPOSTA EM ALUMÍNIO, TIPO II, E=4MM (M2)

Material	FONTE	UNID	COEFICIENTE	PREÇO UNITÁRIO	TOTAL
11218 GAS	SEINFRA	KG	0,26000000	6,3800	1,6568
19500 MANTA ASFÁLTICA COM POLÍMEROS E ELASTÔMEROS, CLASSE B, ESTRUTURADA COM POLIESTER NÃO TECIDO, FACE EXPOSTA EM ALUMÍNIO, TIPO II, E=4MM (NBR 9952:2014)	SEINFRA	M2	1,15000000	36,7400	42,2510
19509 PRIMER, EMULSÃO ASFÁLTICA À BASE DE ÁGUA, PARA COLAGEM DE MANTAS E OU FITAS ASFÁLTICAS (DENSIDADE: 1KG/L)	SEINFRA	L	0,40000000	7,7700	3,1080
<b>TOTAL Material:</b>					<b>47,0178</b>


Mão de Obra	FONTE	UNID	COEFICIENTE	PREÇO UNITÁRIO	TOTAL
10039 AJUDANTE DE APLICADOR DE IMPERMEABILIZAÇÃO	SEINFRA	H	0,80000000	16,7700	13,4163
10091 APLICADOR IMPERMEABILIZAÇÃO	SEINFRA	H	0,40000000	20,7700	8,3080
<b>TOTAL Mão de Obra:</b>					<b>21,7240</b>



PREFEITURA DE  
**CASCADEL**  
Ceará

## RELATÓRIO ANALÍTICO - COMPOSIÇÕES DE CUSTOS

<b>OBRA:</b>	REFORMA E AMPLIAÇÃO (IMPLANTAÇÃO DE UMA COBERTURA METÁLICA, PALCO, VESTIÁRIO E SALAS) DA QUADRA DA E.E.F ABDON DANTAS DE ALMEIDA EM GUANACÉS.	<b>DATA:</b> 10/08/2022	<b>BDI:</b> 25,92%
<b>DESCRIÇÃO:</b>	REFORMA E AMPLIAÇÃO (IMPLANTAÇÃO DE UMA COBERTURA METÁLICA, PALCO, VESTIÁRIO E SALAS) DA QUADRA DA E.E.F ABDON DANTAS DE ALMEIDA EM GUANACÉS.	<b>FONTES:</b>	<b>VERSÃO:</b>
<b>LOCAL:</b>	GUANACÉS - Cascavel/CE	SEINFRA	027.1 COM DESONERAÇÃO
<b>CLIENTE:</b>	PREFEITURA MUNICIPAL DE CASCADEL-CE	SINAPI	2021/05 COM DESONERAÇÃO
		Composição	PRÓPRIA
			HORA
			MES
			REF.
			83,85%
			47,76%
			05/2021
			83,85%
			47,76%
			08/2021
			0,00%
			0,00%

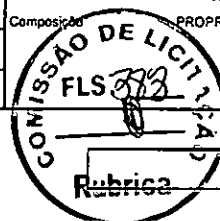

**VALOR:** 68,74

### 10.1. C2040 - PINTURA C/ PRIMER EPOXI EM ESTRUTURA DE AÇO CARBONO 25 MICRA C/REVÓLVER (M2)

Material	FONTES	UNID	COEFICIENTE	PREÇO UNITÁRIO	TOTAL
11346 LIXA PARA FERRO	SEINFRA	UN	0,27500000	1,6900	0,4648
11735 PRIMER A BASE DE EPOXI	SEINFRA	L	0,13200000	53,0300	7,0000
11890 SOLVENTE P/TINTA EPOXI E BORRACHA CLORADA	SEINFRA	L	0,03300000	39,9100	1,3170
<b>TOTAL Material:</b>					<b>8,7818</b>

Mão de Obra	FONTES	UNID	COEFICIENTE	PREÇO UNITÁRIO	TOTAL
10045 AJUDANTE DE PINTOR	SEINFRA	H	0,04000000	16,7700	0,6708
2395 PINTOR	SEINFRA	H	0,08000000	20,7700	1,6616
<b>TOTAL Mão de Obra:</b>					<b>2,3324</b>

**VALOR:** 11,11

### 10.2. 100742 - PINTURA COM TINTA ALQUÍDICA DE ACABAMENTO (ESMALTE SINTÉTICO ACETINADO) APLICADA A ROLO OU PINCEL SOBRE SUPERFÍCIES METÁLICAS (EXCETO PERFIL) EXECUTADO EM OBRA (POR DEMÃO). AF\_01/2020 (M2)

Material	FONTES	UNID	COEFICIENTE	PREÇO UNITÁRIO	TOTAL
00005318 SOLVENTE DILUENTE A BASE DE AGUARRAS	SINAPI	L	0,01270000	13,60	0,17
00007311 TINTA ESMALTE SINTETICO PREMIUM ACETINADO	SINAPI	L	0,12740000	27,11	3,45
<b>TOTAL Material:</b>					<b>3,62</b>

Serviço	FONTES	UNID	COEFICIENTE	PREÇO UNITÁRIO	TOTAL
88310 PINTOR COM ENCARGOS COMPLEMENTARES	SINAPI	H	0,67790000	19,62	13,30
<b>TOTAL Serviço:</b>					<b>13,30</b>

**VALOR:** 16,92

### 10.3. 100722 - PINTURA COM TINTA ALQUÍDICA DE FUNDO (TIPO ZARCÃO) APLICADA A ROLO OU PINCEL SOBRE SUPERFÍCIES METÁLICAS (EXCETO PERFIL) EXECUTADO EM OBRA (POR DEMÃO). AF\_01/2020 (M2)

Material	FONTES	UNID	COEFICIENTE	PREÇO UNITÁRIO	TOTAL
00005318 SOLVENTE DILUENTE A BASE DE AGUARRAS	SINAPI	L	0,01100000	13,60	0,14
00007307 FUNDO ANTICORROSIVO PARA METAIS FERROSOS (ZARCAO)	SINAPI	L	0,10980000	28,31	3,10
<b>TOTAL Material:</b>					<b>3,24</b>

Serviço	FONTES	UNID	COEFICIENTE	PREÇO UNITÁRIO	TOTAL
88310 PINTOR COM ENCARGOS COMPLEMENTARES	SINAPI	H	0,67790000	19,62	13,30
<b>TOTAL Serviço:</b>					<b>13,30</b>

**VALOR:** 16,54

### 10.4. C1208 - EMASSAMENTO DE PAREDES INTERNAS 2 DEMÃOS C/MASSA DE PVA (M2)

Material	FONTES	UNID	COEFICIENTE	PREÇO UNITÁRIO	TOTAL
11347 LIXA PARA MADEIRA/MASSA	SEINFRA	UN	0,40000000	0,5500	0,2200
11513 MASSA CORRIDA A BASE DE PVA	SEINFRA	KG	0,70000000	2,9200	2,0440
<b>TOTAL Material:</b>					<b>2,2640</b>






PREFEITURA DE  
**CASCVEL**  
Ceará

## RELATÓRIO ANALÍTICO - COMPOSIÇÕES DE CUSTOS

OBRA:	REFORMA E AMPLIAÇÃO (IMPLANTAÇÃO DE UMA COBERTURA METÁLICA, PALCO, VESTIÁRIO E SALAS) DA QUADRA DA E.E.F ABDON DANTAS DE ALMEIDA EM GUANACÉS.	DATA : 10/08/2022	BDI : 25,92%			
DESCRIÇÃO:	REFORMA E AMPLIAÇÃO (IMPLANTAÇÃO DE UMA COBERTURA METÁLICA, PALCO, VESTIÁRIO E SALAS) DA QUADRA DA E.E.F ABDON DANTAS DE ALMEIDA EM GUANACÉS.	SEINFRA	027 COM DESONERAÇÃO	83,85%	47,76%	05/2021
LOCAL:	GUANACÉS - Cascavel/CE	SINAPI	022/05 COM DESONERAÇÃO	83,85%	47,76%	08/2021
CLIENTE:	PREFEITURA MUNICIPAL DE CASCAVEL-CE	Composição	FLS 024	0,00%	0,00%	

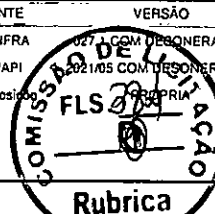

Rubrica

Mão de Obra	FONTES	UNID	COEFICIENTE	PREÇO UNITÁRIO	TOTAL	
10045	AJUDANTE DE PINTOR	SEINFRA	H	0,20000000	16,7700	3,3540
12395	PINTOR	SEINFRA	H	0,30000000	20,7700	6,2310
TOTAL Mão de Obra:					9,5850	
VALOR:					11,85	

### 10.5. C1206 - EMASSAMENTO DE ESQUADRIAS DE MADEIRA P/TINTA ÓLEO OU ESMALTE 2 DEMÃOS (M2)

Material	FONTES	UNID	COEFICIENTE	PREÇO UNITÁRIO	TOTAL	
11347	LIXA PARA MADEIRA/MASSA	SEINFRA	UN	0,50000000	0,5500	0,2750
11512	MASSA CORRIDA A BASE DE OLEO	SEINFRA	KG	0,45000000	9,1000	4,0950
TOTAL Material:					4,3700	

Mão de Obra	FONTES	UNID	COEFICIENTE	PREÇO UNITÁRIO	TOTAL	
10045	AJUDANTE DE PINTOR	SEINFRA	H	0,30000000	16,7700	5,0310
12395	PINTOR	SEINFRA	H	0,35000000	20,7700	7,2695
TOTAL Mão de Obra:					12,3005	
VALOR:					16,67	

### 10.6. C1280 - ESMALTE DUAS DEMÃOS EM ESQUADRIAS DE MADEIRA (M2)

Material	FONTES	UNID	COEFICIENTE	PREÇO UNITÁRIO	TOTAL	
10035	AGUARRAZ MINERAL	SEINFRA	L	0,04000000	17,1900	0,6876
11100	ESMALTE SINTETICO	SEINFRA	L	0,16000000	24,9900	3,9984
11199	FUNDO BRANCO FOSCO NIVELADOR P/ MADEIRAS	SEINFRA	L	0,13000000	12,6800	1,6484
11347	LIXA PARA MADEIRA/MASSA	SEINFRA	UN	0,40000000	0,5500	0,2200
TOTAL Material:					6,5544	


Mão de Obra	FONTES	UNID	COEFICIENTE	PREÇO UNITÁRIO	TOTAL	
10045	AJUDANTE DE PINTOR	SEINFRA	H	0,35000000	16,7700	5,8695
12395	PINTOR	SEINFRA	H	0,40000000	20,7700	8,3080
TOTAL Mão de Obra:					14,1775	
VALOR:					20,73	


### 10.7. 88489 - APLICAÇÃO MANUAL DE PINTURA COM TINTA LÁTEX ACRÍLICA EM PAREDES, DUAS DEMÃOS. AF\_06/2014 (M2)

Material	FONTES	UNID	COEFICIENTE	PREÇO UNITÁRIO	TOTAL	
00007356	TINTA ACRILICA PREMIUM, COR BRANCO FOSCO	SINAPI	L	0,33000000	24,36	8,03
TOTAL Material:					8,03	

Serviço	FONTES	UNID	COEFICIENTE	PREÇO UNITÁRIO	TOTAL	
88310	PINTOR COM ENCARGOS COMPLEMENTARES	SINAPI	H	0,18700000	19,62	3,66
88316	SERVENTE COM ENCARGOS COMPLEMENTARES	SINAPI	H	0,06900000	14,78	1,01
TOTAL Serviço:					4,67	
VALOR:					12,70	

## RELATÓRIO ANALÍTICO - COMPOSIÇÕES DE CUSTOS

 <p><b>PREFEITURA DE CASCAVEL</b> Ceará</p>	<b>OBRA:</b> REFORMA E AMPLIAÇÃO (IMPLANTAÇÃO DE UMA COBERTURA METÁLICA, PALCO, VESTIÁRIO E SALAS) DA QUADRA DA E.E.F ABDON DANTAS DE ALMEIDA EM GUANACÉS.		<b>DATA:</b> 10/08/2022		<b>BDI:</b> 25,92%
	<b>DESCRIÇÃO:</b> REFORMA E AMPLIAÇÃO (IMPLANTAÇÃO DE UMA COBERTURA METÁLICA, PALCO, VESTIÁRIO E SALAS) DA QUADRA DA E.E.F ABDON DANTAS DE ALMEIDA EM GUANACÉS.		<b>SEINFRA</b> 027.1 COM DESONERAÇÃO	<b>HORA</b> 83,85%	<b>MES</b> 47,76%
	<b>LOCAL:</b> GUANACÉS - Cascavel/CE		<b>SINAPI</b> 2021/05 COM DESONERAÇÃO	<b>83,85%</b>	<b>47,76%</b>
	<b>CLIENTE:</b> PREFEITURA MUNICIPAL DE CASCAVEL-CE		<b>Composição:</b> PRÓPRIA		<b>0,00%</b>

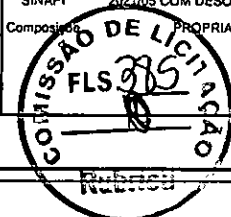

### 10.8. C2461 - TEXTURA ACRÍLICA 1 DEMÃO EM PAREDES EXTERNAS (M2)

Material	FORTE	UNID	COEFICIENTE	PREÇO UNITÁRIO	TOTAL
11856 SELADOR ACRÍLICO	SEINFRA	L	0,19000000	13,3200	2,5308
12079 TEXTURA ACRÍLICA	SEINFRA	KG	0,31000000	7,6300	2,3653
<b>TOTAL Material:</b>					<b>4,8961</b>

Mão de Obra	FORTE	UNID	COEFICIENTE	PREÇO UNITÁRIO	TOTAL
10045 AJUDANTE DE PINTOR	SEINFRA	H	0,20000000	16,7700	3,3540
12395 PINTOR	SEINFRA	H	0,30000000	20,7700	6,2310
<b>TOTAL Mão de Obra:</b>					<b>9,5850</b>
<b>VALOR:</b>					<b>14,48</b>

### 10.9. C1040 - DEMARCAÇÃO DE QUADRA ESPORTIVA C/TINTA ACRÍLICA (M)

Material	FORTE	UNID	COEFICIENTE	PREÇO UNITÁRIO	TOTAL
12084 TINTA A BASE DE EMULSÃO ACRÍLICA (PARA PISOS)	SEINFRA	L	0,03000000	16,4000	0,4920
<b>TOTAL Material:</b>					<b>0,4920</b>

Mão de Obra	FORTE	UNID	COEFICIENTE	PREÇO UNITÁRIO	TOTAL
10045 AJUDANTE DE PINTOR	SEINFRA	H	0,50000000	16,7700	8,3850
12395 PINTOR	SEINFRA	H	1,00000000	20,7700	20,7700
<b>TOTAL Mão de Obra:</b>					<b>29,1550</b>
<b>VALOR:</b>					<b>29,65</b>

### 10.10. C1910 - PINTURA P/PISO À BASE LATEX ACRÍLICO, TIPO "NOVACOR" (M2)

Material	FORTE	UNID	COEFICIENTE	PREÇO UNITÁRIO	TOTAL
10154 ÁCIDO MURIÁTICO	SEINFRA	L	0,08000000	5,4400	0,4352
12097 TINTA LATEX ACRÍLICA	SEINFRA	L	0,25000000	24,5900	6,1475
<b>TOTAL Material:</b>					<b>6,5827</b>

Mão de Obra	FORTE	UNID	COEFICIENTE	PREÇO UNITÁRIO	TOTAL
12395 PINTOR	SEINFRA	H	0,50000000	20,7700	10,3850
12543 SERVENTE	SEINFRA	H	0,40000000	15,5500	6,2200
<b>TOTAL Mão de Obra:</b>					<b>16,6050</b>
<b>VALOR:</b>					<b>23,19</b>

### 10.11. 102513 - PINTURA DE SÍMBOLOS E TEXTOS COM TINTA ACRÍLICA, DEMARCAÇÃO COM FITA ADESIVA E APLICAÇÃO COM ROLO. AF\_05/2021 (M2)

Material	FORTE	UNID	COEFICIENTE	PREÇO UNITÁRIO	TOTAL
00007348 TINTA ACRILICA PREMIUM PARA PISO	SINAPI	L	0,42700000	16,25	6,93
00012815 FITA CREPE ROLO DE 25 MM X 50 M	SINAPI	UN	0,23000000	7,73	1,77
<b>TOTAL Material:</b>					<b>8,70</b>


Serviço	FORTE	UNID	COEFICIENTE	PREÇO UNITÁRIO	TOTAL
88310 PINTOR COM ENCARGOS COMPLEMENTARES	SINAPI	H	0,96000000	19,62	18,83



PREFEITURA DE  
**CASCADEL**  
Ceará

## RELATÓRIO ANALÍTICO - COMPOSIÇÕES DE CUSTOS

OBRA:	REFORMA E AMPLIAÇÃO (IMPLANTAÇÃO DE UMA COBERTURA METÁLICA, PALCO, VESTIÁRIO E SALAS) DA QUADRA DA E.E.F ABDON DANTAS DE ALMEIDA EM GUANACÉS.	DATA : 10/08/2022	BDI : 25,92%																			
DESCRIÇÃO:	REFORMA E AMPLIAÇÃO (IMPLANTAÇÃO DE UMA COBERTURA METÁLICA, PALCO, VESTIÁRIO E SALAS) DA QUADRA DA E.E.F ABDON DANTAS DE ALMEIDA EM GUANACÉS.	<table border="1" style="width: 100%; border-collapse: collapse;"> <tr> <th>FORTE</th> <th>VERSÃO</th> <th>HORA</th> <th>MES</th> <th>REF.</th> </tr> <tr> <td>SEINFRA</td> <td>027.1 COM DESONERAÇÃO</td> <td>83,85%</td> <td>47,76%</td> <td>05/2021</td> </tr> <tr> <td>SINAPI</td> <td>202105 COM DESONERAÇÃO</td> <td>83,85%</td> <td>47,76%</td> <td>09/2021</td> </tr> <tr> <td>Composição</td> <td>REGORIA</td> <td>0,00%</td> <td>0,00%</td> <td></td> </tr> </table>	FORTE	VERSÃO	HORA	MES	REF.	SEINFRA	027.1 COM DESONERAÇÃO	83,85%	47,76%	05/2021	SINAPI	202105 COM DESONERAÇÃO	83,85%	47,76%	09/2021	Composição	REGORIA	0,00%	0,00%	
FORTE	VERSÃO	HORA	MES	REF.																		
SEINFRA	027.1 COM DESONERAÇÃO	83,85%	47,76%	05/2021																		
SINAPI	202105 COM DESONERAÇÃO	83,85%	47,76%	09/2021																		
Composição	REGORIA	0,00%	0,00%																			
LOCAL:	GUANACÉS - Cascavel/CE																					
CLIENTE:	PREFEITURA MUNICIPAL DE CASCADEL-CE																					

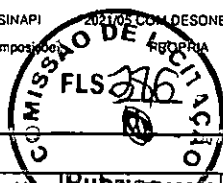

88316	SERVENTE COM ENCARGOS COMPLEMENTARES	SINAPI	H	RUBRO 00000000	14,78	5,91
TOTAL Serviço:					24,74	
VALOR:					33,44	

### 11.1.1. 101875 - QUADRO DE DISTRIBUIÇÃO DE ENERGIA EM CHAPA DE AÇO GALVANIZADO, DE EMBUTIR, COM BARRAMENTO TRIFÁSICO, PARA 12 DISJUNTORES DIN 100A - FORNECIMENTO E INSTALAÇÃO. AF\_10/2020 (UN)

Material	FORTE	UNID	COEFICIENTE	PREÇO UNITÁRIO	TOTAL	
00013393	QUADRO DE DISTRIBUICAO COM BARRAMENTO TRIFASICO, DE EMBUTIR, EM CHAPA DE ACO GALVANIZADO, PARA 12 DISJUNTORES DIN, 100 A	SINAPI	UN	1,00000000	441,60	441,60
TOTAL Material:					441,60	

Serviço	FORTE	UNID	COEFICIENTE	PREÇO UNITÁRIO	TOTAL	
7367	ARGAMASSA TRAÇO 1:1:6 (EM VOLUME DE CIMENTO, CAL E AREIA MÉDIA ÚMIDA) PARA EMBOÇO/MASSA ÚNICA/ASSENTAMENTO DE ALVENARIA DE VEDAÇÃO, PREPARO MANUAL. AF_08/2019	SINAPI	M3	0,01170000	481,08	5,62
88247	AUXILIAR DE ELETRICISTA COM ENCARGOS COMPLEMENTARES	SINAPI	H	0,48110000	14,82	7,12
88264	ELETRICISTA COM ENCARGOS COMPLEMENTARES	SINAPI	H	0,48110000	18,76	9,02
TOTAL Serviço:					21,76	
VALOR:					463,36	

### 11.1.2. C1092 - DISJUNTOR MONOPOLAR EM QUADRO DE DISTRIBUIÇÃO 10A (UN)

Material	FORTE	UNID	COEFICIENTE	PREÇO UNITÁRIO	TOTAL	
10980	DISJUNTOR MONOPOLAR 10A	SEINFRA	UN	1,00000000	9,5000	9,5000
TOTAL Material:					9,5000	

Mão de Obra	FORTE	UNID	COEFICIENTE	PREÇO UNITÁRIO	TOTAL	
10042	AJUDANTE DE ELETRICISTA	SEINFRA	H	0,30000000	16,7700	5,0310
12312	ELETRICISTA	SEINFRA	H	0,30000000	20,7700	6,2310
TOTAL Mão de Obra:					11,2620	
VALOR:					20,76	

### 11.1.3. C1095 - DISJUNTOR MONOPOLAR EM QUADRO DE DISTRIBUIÇÃO 20A (UN)


Material	FORTE	UNID	COEFICIENTE	PREÇO UNITÁRIO	TOTAL	
10983	DISJUNTOR MONOPOLAR 20A	SEINFRA	UN	1,00000000	9,5000	9,5000
TOTAL Material:					9,5000	


Mão de Obra	FORTE	UNID	COEFICIENTE	PREÇO UNITÁRIO	TOTAL	
10042	AJUDANTE DE ELETRICISTA	SEINFRA	H	0,30000000	16,7700	5,0310
12312	ELETRICISTA	SEINFRA	H	0,30000000	20,7700	6,2310
TOTAL Mão de Obra:					11,2620	
VALOR:					20,76	

### 11.1.4. C1122 - DISJUNTOR TRIPOLAR EM QUADRO DE DISTRIBUIÇÃO 25A (UN)

Material	FORTE	UNID	COEFICIENTE	PREÇO UNITÁRIO	TOTAL	
11008	DISJUNTOR TRIPOLAR 25A	SEINFRA	UN	1,00000000	51,5100	51,5100

## RELATÓRIO ANALÍTICO - COMPOSIÇÕES DE CUSTOS

 <p><b>PREFEITURA DE CASCAVEL</b> Ceará</p>	<b>OBRA:</b> REFORMA E AMPLIAÇÃO (IMPLANTAÇÃO DE UMA COBERTURA METÁLICA, PALCO, VESTIÁRIO E SALAS) DA QUADRA DA E.E.F ABDON DANTAS DE ALMEIDA EM GUANACÉS.		<b>DATA:</b> 10/08/2022		<b>BDI:</b> 25,92%																						
	<b>DESCRIÇÃO:</b> REFORMA E AMPLIAÇÃO (IMPLANTAÇÃO DE UMA COBERTURA METÁLICA, PALCO, VESTIÁRIO E SALAS) DA QUADRA DA E.E.F ABDON DANTAS DE ALMEIDA EM GUANACÉS.		<table border="1" style="width: 100%; border-collapse: collapse;"> <thead> <tr> <th>FONTES</th> <th>VERSÃO</th> <th>HORA</th> <th>MES</th> <th>REF.</th> </tr> </thead> <tbody> <tr> <td>SEINFRA</td> <td>027.1</td> <td>COM DESONERAÇÃO</td> <td>83,85%</td> <td>47,76%</td> <td>05/2021</td> </tr> <tr> <td>SINAPI</td> <td>027.05</td> <td>COM DESONERAÇÃO</td> <td>83,85%</td> <td>47,76%</td> <td>09/2021</td> </tr> <tr> <td>Composição Própria</td> <td></td> <td></td> <td>0,00%</td> <td>0,00%</td> <td></td> </tr> </tbody> </table>		FONTES	VERSÃO	HORA	MES	REF.	SEINFRA	027.1	COM DESONERAÇÃO	83,85%	47,76%	05/2021	SINAPI	027.05	COM DESONERAÇÃO	83,85%	47,76%	09/2021	Composição Própria			0,00%	0,00%	
FONTES	VERSÃO	HORA	MES	REF.																							
SEINFRA	027.1	COM DESONERAÇÃO	83,85%	47,76%	05/2021																						
SINAPI	027.05	COM DESONERAÇÃO	83,85%	47,76%	09/2021																						
Composição Própria			0,00%	0,00%																							
<b>LOCAL:</b>	GUANACÉS - Cascavel/CE																										
<b>CLIENTE:</b>	PREFEITURA MUNICIPAL DE CASCAVEL-CE																										

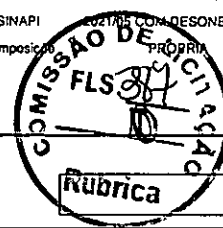

**TOTAL Material:** 51,5100

Mão de Obra	FONTES	UNID	COEFICIENTE	PREÇO UNITÁRIO	TOTAL	
10042	AJUDANTE DE ELETRICISTA	SEINFRA	H	0,90000000	16,7700	15,0930
12312	ELETRICISTA	SEINFRA	H	0,90000000	20,7700	18,6930
<b>TOTAL Mão de Obra:</b>					33,7860	
<b>VALOR:</b>					85,30	

### 11.1.5. C4530 - DISJUNTOR DIFERENCIAL DR-16A - 40A, 30mA (UN)

Material	FONTES	UNID	COEFICIENTE	PREÇO UNITÁRIO	TOTAL	
18365	DISJUNTOR DIFERENCIAL DR-16A - 40A, 30mA	SEINFRA	UN	1,00000000	114,9500	114,9500
<b>TOTAL Material:</b>					114,9500	

Mão de Obra	FONTES	UNID	COEFICIENTE	PREÇO UNITÁRIO	TOTAL	
10037	AJUDANTE	SEINFRA	H	0,60000000	16,7700	10,0620
12312	ELETRICISTA	SEINFRA	H	0,60000000	20,7700	12,4620
<b>TOTAL Mão de Obra:</b>					22,5240	
<b>VALOR:</b>					137,47	

### 11.1.6. C4562 - DISPOSITIVO DE PROTEÇÃO CONTRA SURTOS DE TENSÃO - DPS's - 40 KA/440V (UN)

Material	FONTES	UNID	COEFICIENTE	PREÇO UNITÁRIO	TOTAL	
18442	DISPOSITIVO DE PROTEÇÃO CONTRA SURTOS DE TENSÃO - DPS's - 40 KA/440V - FORNECIMENTO E INSTALAÇÃO	SEINFRA	UN	1,00000000	119,1000	119,1000
<b>TOTAL Material:</b>					119,1000	
<b>VALOR:</b>					119,10	

### 11.1.7. 95746 - ELETRODUTO DE AÇO GALVANIZADO, CLASSE LEVE, DN 25 MM (1), APARENTE, INSTALADO EM TETO - FORNECIMENTO E INSTALAÇÃO. AF\_11/2016\_P (M)

Material	FONTES	UNID	COEFICIENTE	PREÇO UNITÁRIO	TOTAL	
00021136	ITEM PROCESSO DESATIVACAO! ELETRODUTO EM AÇO GALVANIZADO ELETROLITICO, LEVE, DIAMETRO 1", PAREDE DE 0,90 MM	SINAPI	M	1,05000000	12,70	13,33
<b>TOTAL Material:</b>					13,33	

Serviço	FONTES	UNID	COEFICIENTE	PREÇO UNITÁRIO	TOTAL	
88247	AUXILIAR DE ELETRICISTA COM ENCARGOS COMPLEMENTARES	SINAPI	H	0,10440000	14,82	1,54
88264	ELETRICISTA COM ENCARGOS COMPLEMENTARES	SINAPI	H	0,10440000	18,76	1,95
91170	FIXAÇÃO DE TUBOS HORIZONTAIS DE PVC, CPVC OU COBRE DIÂMETROS MENORES OU IGUAIS A 40 MM OU ELETROCALHAS ATÉ 150MM DE LARGURA, COM ABRAÇADEIRA METÁLICA RÍGIDA TIPO D 1/2, FIXADA EM PERFILADO EM LAJE. AF_05/2015	SINAPI	M	1,00000000	1,96	1,96
95754	LUVA DE EMENDA PARA ELETRODUTO, AÇO GALVANIZADO, DN 25 MM (1"), APARENTE, INSTALADA EM TETO - FORNECIMENTO E INSTALAÇÃO. AF_11/2016_P	SINAPI	UN	0,33330000	6,64	2,21
<b>TOTAL Serviço:</b>					7,66	
<b>VALOR:</b>					20,99	


### 11.2.2. 91835 - ELETRODUTO CONDULETE DE PVC DE 3/4" (M)



PREFEITURA DE  
**CASCADEL**  
Ceará

## RELATÓRIO ANALÍTICO - COMPOSIÇÕES DE CUSTOS

<b>OBRA:</b>	REFORMA E AMPLIAÇÃO (IMPLANTAÇÃO DE UMA COBERTURA METÁLICA, PALCO, VESTIÁRIO E SALAS) DA QUADRA DA E.E.F ABDON DANTAS DE ALMEIDA EM GUANACÉS.	<b>DATA:</b> 10/08/2022	<b>BDI:</b> 25,92%
<b>DESCRIÇÃO:</b>	REFORMA E AMPLIAÇÃO (IMPLANTAÇÃO DE UMA COBERTURA METÁLICA, PALCO, VESTIÁRIO E SALAS) DA QUADRA DA E.E.F ABDON DANTAS DE ALMEIDA EM GUANACÉS.	<b>FONTE</b>	<b>VERSÃO</b>
<b>LOCAL:</b>	GUANACÉS - Cascavel/CE	SEINFRA	027.1 COM DESONERAÇÃO
<b>CLIENTE:</b>	PREFEITURA MUNICIPAL DE CASCADEL-CE	SINAPI	2021/03 COM DESONERAÇÃO
		Compras	VEROPIRIA
			<b>HORA</b>
			<b>MES</b>
			<b>REF.</b>
			83,85% 47,76% 05/2021
			83,85% 47,76% 06/2021
			0,00% 0,00%

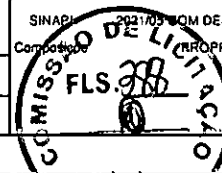

Material	FONTE	UNID	COEFICIENTE	PREÇO UNITÁRIO	TOTAL
00039244 ELETRODUTO PVC FLEXIVEL CORRUGADO, REFORCADO, COR LARANJA, DE 25 MM, PARA LAJES E PISOS	SINAPI	M	1,10000000	3,09	3,39
<b>TOTAL Material:</b>					3,39

Serviço	FONTE	UNID	COEFICIENTE	PREÇO UNITÁRIO	TOTAL
88247 AUXILIAR DE ELETRICISTA COM ENCARGOS COMPLEMENTARES	SINAPI	H	0,07000000	14,82	1,03
88264 ELETRICISTA COM ENCARGOS COMPLEMENTARES	SINAPI	H	0,07000000	18,76	1,31
91170 FIXAÇÃO DE TUBOS HORIZONTAIS DE PVC, CPVC OU COBRE DIÂMETROS MENORES OU IGUAIS A 40 MM OU ELETROCALHAS ATÉ 150MM DE LARGURA, COM ABRAÇADEIRA METÁLICA RÍGIDA TIPO D 1/2, FIXADA EM PERFILADO EM LAJE. AF_05/2015	SINAPI	M	1,00000000	1,96	1,96
<b>TOTAL Serviço:</b>					4,30
<b>VALOR:</b>					7,69

### 11.2.3. 95748 - ELETRODUTO DE AÇO GALVANIZADO, CLASSE SEMI PESADO, DN 40 MM (1 1/2 ), APARENTE, INSTALADO EM TETO - FORNECIMENTO E INSTALAÇÃO. AF\_11/2016\_P (M)

Material	FONTE	UNID	COEFICIENTE	PREÇO UNITÁRIO	TOTAL
00021130 IEM PROCESSO DESATIVACAO! ELETRODUTO EM AÇO GALVANIZADO ELETROLITICO, SEMI-PESADO, DIAMETRO 1 1/2", PAREDE DE 1,20 MM	SINAPI	M	1,05000000	24,82	26,06
<b>TOTAL Material:</b>					26,06

Serviço	FONTE	UNID	COEFICIENTE	PREÇO UNITÁRIO	TOTAL
88247 AUXILIAR DE ELETRICISTA COM ENCARGOS COMPLEMENTARES	SINAPI	H	0,17010000	14,82	2,52
88264 ELETRICISTA COM ENCARGOS COMPLEMENTARES	SINAPI	H	0,17010000	18,76	3,19
91170 FIXAÇÃO DE TUBOS HORIZONTAIS DE PVC, CPVC OU COBRE DIÂMETROS MENORES OU IGUAIS A 40 MM OU ELETROCALHAS ATÉ 150MM DE LARGURA, COM ABRAÇADEIRA METÁLICA RÍGIDA TIPO D 1/2, FIXADA EM PERFILADO EM LAJE. AF_05/2015	SINAPI	M	1,00000000	1,96	1,96
95756 LUVA DE EMENDA PARA ELETRODUTO, AÇO GALVANIZADO, DN 40 MM (1 1/2"), APARENTE, INSTALADA EM TETO - FORNECIMENTO E INSTALAÇÃO. AF_11/2016_P	SINAPI	UN	0,33330000	12,93	4,30
<b>TOTAL Serviço:</b>					11,97
<b>VALOR:</b>					38,03

### 11.2.4. 95795 - CONDULETE DE ALUMÍNIO, TIPO T, PARA ELETRODUTO DE AÇO GALVANIZADO DN 20 MM (3/4"), APARENTE - FORNECIMENTO E INSTALAÇÃO. AF\_11/2016\_P (UN)

Material	FONTE	UNID	COEFICIENTE	PREÇO UNITÁRIO	TOTAL
00002574 CONDULETE DE ALUMINIO TIPO T, PARA ELETRODUTO ROSCAVEL DE 3/4", COM TAMPA CEGA	SINAPI	UN	1,00000000	8,25	8,25
00011950 BUCHA DE NYLON SEM ABA S6, COM PARAFUSO DE 4,20 X 40 MM EM AÇO ZINCADO COM ROSCA SOBERBA, CABECA CHATA E FENDA PHILLIPS	SINAPI	UN	2,00000000	0,31	0,62
<b>TOTAL Material:</b>					8,87

Serviço	FONTE	UNID	COEFICIENTE	PREÇO UNITÁRIO	TOTAL
88247 AUXILIAR DE ELETRICISTA COM ENCARGOS COMPLEMENTARES	SINAPI	H	0,43680000	14,82	6,47
88264 ELETRICISTA COM ENCARGOS COMPLEMENTARES	SINAPI	H	0,43680000	18,76	8,19
<b>TOTAL Serviço:</b>					14,66
<b>VALOR:</b>					23,53


### 11.2.5. 95787 - CONDULETE DE ALUMÍNIO, TIPO LR, PARA ELETRODUTO DE AÇO GALVANIZADO DN 20 MM (3/4"), APARENTE - FORNECIMENTO E INSTALAÇÃO. AF\_11/2016\_P (UN)



PREFEITURA DE  
**CASCADEL**  
Ceará

## RELATÓRIO ANALÍTICO - COMPOSIÇÕES DE CUSTOS

OBRA:	REFORMA E AMPLIAÇÃO (IMPLANTAÇÃO DE UMA COBERTURA METÁLICA, PALCO, VESTIÁRIO E SALAS) DA QUADRA DA E.E.F ABDON DANTAS DE ALMEIDA EM GUANACÉS.	DATA : 10/08/2022	BDI : 25,92%
DESCRÇÃO:	REFORMA E AMPLIAÇÃO (IMPLANTAÇÃO DE UMA COBERTURA METÁLICA, PALCO, VESTIÁRIO E SALAS) DA QUADRA DA E.E.F ABDON DANTAS DE ALMEIDA EM GUANACÉS.	SEINFRA	027.1 COM DESONERAÇÃO 83,85% 47,76% 05/2021
LOCAL:	GUANACÉS - Cascavel/CE	SINAPI	2021/05 COM DESONERAÇÃO 83,85% 47,76% 08/2021
CLIENTE:	PREFEITURA MUNICIPAL DE CASCADEL-CE	Composição	PROPRIA 0,00% 0,00%

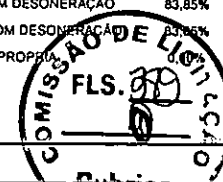

Material		FORTE	UNID	COEFICIENTE	PREÇO UNITÁRIO	TOTAL
00002593	CONDULETE DE ALUMINIO TIPO LR, PARA ELETRODUTO ROSCAVEL DE 3/4", COM TAMPA CEGA	SINAPI	UN	1,00000000	7,15	7,15
00011950	BUCHA DE NYLON SEM ABA S6, COM PARAFUSO DE 4,20 X 40 MM EM AÇO ZINCADO COM ROSCA SOBERBA, CABECA CHATA E FENDA PHILLIPS	SINAPI	UN	2,00000000	0,31	0,62
<b>TOTAL Material:</b>						<b>7,77</b>

Serviço		FORTE	UNID	COEFICIENTE	PREÇO UNITÁRIO	TOTAL
88247	AUXILIAR DE ELETRICISTA COM ENCARGOS COMPLEMENTARES	SINAPI	H	0,37690000	14,82	5,58
88264	ELETRICISTA COM ENCARGOS COMPLEMENTARES	SINAPI	H	0,37690000	18,76	7,07
<b>TOTAL Serviço:</b>						<b>12,65</b>
<b>VALOR:</b>						<b>20,42</b>

**11.2.6. 95795 - CONDULETE DE ALUMÍNIO, TIPO T, PARA ELETRODUTO DE AÇO GALVANIZADO DN 20 MM (3/4"), APARENTE - FORNECIMENTO E INSTALAÇÃO. AF\_11/2016\_P (UN)**

Material		FORTE	UNID	COEFICIENTE	PREÇO UNITÁRIO	TOTAL
00002574	CONDULETE DE ALUMINIO TIPO T, PARA ELETRODUTO ROSCAVEL DE 3/4", COM TAMPA CEGA	SINAPI	UN	1,00000000	8,25	8,25
00011950	BUCHA DE NYLON SEM ABA S6, COM PARAFUSO DE 4,20 X 40 MM EM AÇO ZINCADO COM ROSCA SOBERBA, CABECA CHATA E FENDA PHILLIPS	SINAPI	UN	2,00000000	0,31	0,62
<b>TOTAL Material:</b>						<b>8,87</b>

Serviço		FORTE	UNID	COEFICIENTE	PREÇO UNITÁRIO	TOTAL
88247	AUXILIAR DE ELETRICISTA COM ENCARGOS COMPLEMENTARES	SINAPI	H	0,43680000	14,82	6,47
88264	ELETRICISTA COM ENCARGOS COMPLEMENTARES	SINAPI	H	0,43680000	18,76	8,19
<b>TOTAL Serviço:</b>						<b>14,66</b>
<b>VALOR:</b>						<b>23,53</b>

**11.2.7. 95801 - CONDULETE DE ALUMÍNIO, TIPO X, PARA ELETRODUTO DE AÇO GALVANIZADO DN 20 MM (3/4"), APARENTE - FORNECIMENTO E INSTALAÇÃO. AF\_11/2016\_P (UN)**


Material		FORTE	UNID	COEFICIENTE	PREÇO UNITÁRIO	TOTAL
00002580	CONDULETE DE ALUMINIO TIPO X, PARA ELETRODUTO ROSCAVEL DE 3/4", COM TAMPA CEGA	SINAPI	UN	1,00000000	10,89	10,89
00011950	BUCHA DE NYLON SEM ABA S6, COM PARAFUSO DE 4,20 X 40 MM EM AÇO ZINCADO COM ROSCA SOBERBA, CABECA CHATA E FENDA PHILLIPS	SINAPI	UN	2,00000000	0,31	0,62
<b>TOTAL Material:</b>						<b>11,51</b>


Serviço		FORTE	UNID	COEFICIENTE	PREÇO UNITÁRIO	TOTAL
88247	AUXILIAR DE ELETRICISTA COM ENCARGOS COMPLEMENTARES	SINAPI	H	0,49670000	14,82	7,36
88264	ELETRICISTA COM ENCARGOS COMPLEMENTARES	SINAPI	H	0,49670000	18,76	9,31
<b>TOTAL Serviço:</b>						<b>16,67</b>
<b>VALOR:</b>						<b>28,18</b>

**11.2.8. C0466 - BRAÇADEIRA TIPO "D", METÁLICA ATE 1" (UN)**

Material		FORTE	UNID	COEFICIENTE	PREÇO UNITÁRIO	TOTAL
I0273	BRAÇADEIRA TIPO "D", METALICA DE 1"	SEINFRA	UN	1,00000000	1,0800	1,0800
<b>TOTAL Material:</b>						<b>1,0800</b>

## RELATÓRIO ANALÍTICO - COMPOSIÇÕES DE CUSTOS

 <p><b>PREFEITURA DE CASCAVEL</b> Ceará</p>	<b>OBRA:</b> REFORMA E AMPLIAÇÃO (IMPLANTAÇÃO DE UMA COBERTURA METÁLICA, PALÇO, VESTIÁRIO E SALAS) DA QUADRA DA E.E.F ABDON DANTAS DE ALMEIDA EM GUANACÉS.		<b>DATA :</b> 10/08/2022		<b>BDI :</b> 25,92%			
	<b>DESCRIÇÃO:</b> REFORMA E AMPLIAÇÃO (IMPLANTAÇÃO DE UMA COBERTURA METÁLICA, PALÇO, VESTIÁRIO E SALAS) DA QUADRA DA E.E.F ABDON DANTAS DE ALMEIDA EM GUANACÉS.		<b>FORTE</b>	<b>VERSÃO</b>	<b>HORA</b>	<b>MES</b>	<b>REF.</b>	
			SEINFRA	027.1	COM DESONERAÇÃO	83,85%	47,76%	05/2021
			SINAPI	022.205	COM DESONERAÇÃO	83,85%	47,76%	06/2021
<b>LOCAL:</b>	GUANACÉS - Cascavel/CE				<b>PROPRIA</b>	0,00%	0,00%	
<b>CLIENTE:</b>	PREFEITURA MUNICIPAL DE CASCAVEL-CE							

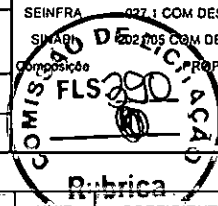

Mão de Obra		FORTE	UNID	COEFICIENTE	PREÇO UNITÁRIO	TOTAL
10042	AJUDANTE DE ELETRICISTA	SEINFRA	H	0,30000000	16,7700	5,0310
<b>TOTAL Mão de Obra:</b>						5,0310
<b>VALOR:</b>						6,11

### 11.2.9. C0466 - BRAÇADEIRA TIPO "D", METÁLICA ATE 1" (UN)

Material		FORTE	UNID	COEFICIENTE	PREÇO UNITÁRIO	TOTAL
10273	BRAÇADEIRA TIPO "D", METALICA DE 1"	SEINFRA	UN	1,00000000	1,0800	1,0800
<b>TOTAL Material:</b>						1,0800

Mão de Obra		FORTE	UNID	COEFICIENTE	PREÇO UNITÁRIO	TOTAL
10042	AJUDANTE DE ELETRICISTA	SEINFRA	H	0,30000000	16,7700	5,0310
<b>TOTAL Mão de Obra:</b>						5,0310
<b>VALOR:</b>						6,11

### 11.2.10. C0467 - BRAÇADEIRA TIPO "D", METÁLICA ATE 2" (UN)

Material		FORTE	UNID	COEFICIENTE	PREÇO UNITÁRIO	TOTAL
10275	BRAÇADEIRA TIPO "D", METALICA DE 2"	SEINFRA	UN	1,00000000	2,0100	2,0100
<b>TOTAL Material:</b>						2,0100

Mão de Obra		FORTE	UNID	COEFICIENTE	PREÇO UNITÁRIO	TOTAL
10042	AJUDANTE DE ELETRICISTA	SEINFRA	H	0,30000000	16,7700	5,0310
<b>TOTAL Mão de Obra:</b>						5,0310
<b>VALOR:</b>						7,04

### 11.2.11. 92695 - LUIVA, EM FERRO GALVANIZADO, CONEXÃO ROSQUEADA, DN 20 (3/4"), INSTALADO EM RAMAIS E SUB-RAMAIS DE GÁS - FORNECIMENTO E INSTALAÇÃO. AF\_10/2020 (UN)


Material		FORTE	UNID	COEFICIENTE	PREÇO UNITÁRIO	TOTAL
00003148	FITA VEDA ROSCA EM ROLOS DE 18 MM X 50 M (L X C)	SINAPI	UN	0,01100000	12,90	0,14
00003909	LUIVA DE FERRO GALVANIZADO, COM ROSCA BSP, DE 3/4"	SINAPI	UN	1,00000000	6,83	6,83
00007307	FUNDO ANTICORROSIVO PARA METAIS FERROSOS (ZARCAO)	SINAPI	L	0,00300000	28,31	0,08
<b>TOTAL Material:</b>						7,05


Serviço		FORTE	UNID	COEFICIENTE	PREÇO UNITÁRIO	TOTAL
88248	AUXILIAR DE ENCANADOR OU BOMBEIRO HIDRÁULICO COM ENCARGOS COMPLEMENTARES	SINAPI	H	0,29700000	14,33	4,25
88267	ENCANADOR OU BOMBEIRO HIDRÁULICO COM ENCARGOS COMPLEMENTARES	SINAPI	H	0,29700000	18,13	5,38
<b>TOTAL Serviço:</b>						9,63
<b>VALOR:</b>						16,68

### 11.2.12. 92695 - LUIVA, EM FERRO GALVANIZADO, CONEXÃO ROSQUEADA, DN 20 (3/4"), INSTALADO EM RAMAIS E SUB-RAMAIS DE GÁS - FORNECIMENTO E INSTALAÇÃO. AF\_10/2020 (UN)

Material		FORTE	UNID	COEFICIENTE	PREÇO UNITÁRIO	TOTAL
00003148	FITA VEDA ROSCA EM ROLOS DE 18 MM X 50 M (L X C)	SINAPI	UN	0,01100000	12,90	0,14
00003909	LUIVA DE FERRO GALVANIZADO, COM ROSCA BSP, DE 3/4"	SINAPI	UN	1,00000000	6,83	6,83

## RELATÓRIO ANALÍTICO - COMPOSIÇÕES DE CUSTOS

 <b>PREFEITURA DE CASCAVEL</b> Ceará	<b>OBRA:</b> REFORMA E AMPLIAÇÃO (IMPLANTAÇÃO DE UMA COBERTURA METÁLICA, PALCO, VESTIÁRIO E SALAS) DA QUADRA DA E.E.F ABDON DANTAS DE ALMEIDA EM GUANACÉS.		<b>DATA :</b> 10/08/2022		<b>BDI :</b> 25,92%		
	<b>DESCRIÇÃO:</b> REFORMA E AMPLIAÇÃO (IMPLANTAÇÃO DE UMA COBERTURA METÁLICA, PALCO, VESTIÁRIO E SALAS) DA QUADRA DA E.E.F ABDON DANTAS DE ALMEIDA EM GUANACÉS.		<b>FONTE</b>	<b>VERSÃO</b>	<b>HORA</b>	<b>MES</b>	<b>REF.</b>
	<b>LOCAL:</b> GUANACÉS - Cascavel/CE		SEINFRA	027.1 COM DESONERAÇÃO	83,85%	47,76%	05/2021
	<b>CLIENTE:</b> PREFEITURA MUNICIPAL DE CASCAVEL-CE		SINAPI	2021/05 COM DESONERAÇÃO	83,85%	47,76%	08/2021
			Composição		PRORRIBA	0,00%	0,00%

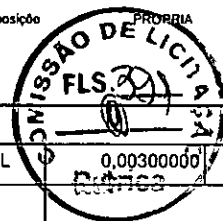

00007307	FUNDO ANTICORROSIVO PARA METAIS FERROSOS (ZARCAO)	SINAPI	L	0,00300000	28,31	0,08
<b>TOTAL Material:</b>						<b>7,05</b>

Serviço	FONTE	UNID	COEFICIENTE	PREÇO UNITÁRIO	TOTAL	
88248	AUXILIAR DE ENCANADOR OU BOMBEIRO HIDRÁULICO COM ENCARGOS COMPLEMENTARES	SINAPI	H	0,29700000	14,33	4,25
88267	ENCANADOR OU BOMBEIRO HIDRÁULICO COM ENCARGOS COMPLEMENTARES	SINAPI	H	0,29700000	18,13	5,38
<b>TOTAL Serviço:</b>					<b>9,63</b>	
<b>VALOR:</b>					<b>16,68</b>	

### 11.2.13. 92662 - LUVA, EM FERRO GALVANIZADO, CONEXÃO ROSQUEADA, DN 40 (1 1/2"), INSTALADO EM REDE DE ALIMENTAÇÃO PARA SPRINKLER - FORNECIMENTO E INSTALAÇÃO. AF\_10/2020 (UN)

Material	FONTE	UNID	COEFICIENTE	PREÇO UNITÁRIO	TOTAL	
00003148	FITA VEDA ROSCA EM ROLOS DE 18 MM X 50 M (L X C)	SINAPI	UN	0,01900000	12,90	0,24
00003939	LUVA DE FERRO GALVANIZADO, COM ROSCA BSP, DE 1 1/2"	SINAPI	UN	1,00000000	19,00	19,00
00007307	FUNDO ANTICORROSIVO PARA METAIS FERROSOS (ZARCAO)	SINAPI	L	0,00500000	28,31	0,14
<b>TOTAL Material:</b>					<b>19,38</b>	

Serviço	FONTE	UNID	COEFICIENTE	PREÇO UNITÁRIO	TOTAL	
88248	AUXILIAR DE ENCANADOR OU BOMBEIRO HIDRÁULICO COM ENCARGOS COMPLEMENTARES	SINAPI	H	0,33700000	14,33	4,82
88267	ENCANADOR OU BOMBEIRO HIDRÁULICO COM ENCARGOS COMPLEMENTARES	SINAPI	H	0,33700000	18,13	6,10
<b>TOTAL Serviço:</b>					<b>10,92</b>	
<b>VALOR:</b>					<b>30,30</b>	

### 11.3.1. 91928 - CABO DE COBRE FLEXÍVEL ISOLADO, 4 MM², ANTI-CHAMA 450/750 V, PARA CIRCUITOS TERMINAIS - FORNECIMENTO E INSTALAÇÃO. AF\_12/2015 (M)

Material	FONTE	UNID	COEFICIENTE	PREÇO UNITÁRIO	TOTAL	
0000981	CABO DE COBRE, FLEXIVEL, CLASSE 4 OU 5, ISOLACAO EM PVC/A, ANTICHAMA BWF-B, 1 CONDUTOR, 450/750 V, SECAO NOMINAL 4 MM2	SINAPI	M	1,19000000	4,13	4,91
00021127	FITA ISOLANTE ADESIVA ANTICHAMA, USO ATE 750 V, EM ROLO DE 19 MM X 5 M	SINAPI	UN	0,00900000	5,43	0,04
<b>TOTAL Material:</b>					<b>4,95</b>	

Serviço	FONTE	UNID	COEFICIENTE	PREÇO UNITÁRIO	TOTAL	
88247	AUXILIAR DE ELETRICISTA COM ENCARGOS COMPLEMENTARES	SINAPI	H	0,04000000	14,82	0,59
88264	ELETRICISTA COM ENCARGOS COMPLEMENTARES	SINAPI	H	0,04000000	18,76	0,75
<b>TOTAL Serviço:</b>					<b>1,34</b>	
<b>VALOR:</b>					<b>6,29</b>	

### 11.3.2. 91927 - CABO DE COBRE FLEXÍVEL ISOLADO, 2,5 MM², ANTI-CHAMA 0,6/1,0 KV, PARA CIRCUITOS TERMINAIS - FORNECIMENTO E INSTALAÇÃO. AF\_12/2015 (M)

Material	FONTE	UNID	COEFICIENTE	PREÇO UNITÁRIO	TOTAL	
00001022	CABO DE COBRE, FLEXIVEL, CLASSE 4 OU 5, ISOLACAO EM PVC/A, ANTICHAMA BWF-B, COBERTURA PVC-ST1, ANTICHAMA BWF-B, 1 CONDUTOR, 0,6/1 KV, SECAO NOMINAL 2,5 MM2	SINAPI	M	1,19000000	3,43	4,08
00021127	FITA ISOLANTE ADESIVA ANTICHAMA, USO ATE 750 V, EM ROLO DE 19 MM X 5 M	SINAPI	UN	0,00900000	5,43	0,04
<b>TOTAL Material:</b>					<b>4,12</b>	





PREFEITURA DE  
**CASCADEL**  
Ceará

## RELATÓRIO ANALÍTICO - COMPOSIÇÕES DE CUSTOS

<b>OBRA:</b>	REFORMA E AMPLIAÇÃO (IMPLANTAÇÃO DE UMA COBERTURA METÁLICA, PALCO, VESTIÁRIO E SALAS) DA QUADRA DA E.E.F ABDON DANTAS DE ALMEIDA EM GUANACÉS.	<b>DATA:</b> 10/08/2022	<b>BDI:</b> 25,92%
<b>DESCRIÇÃO:</b>	REFORMA E AMPLIAÇÃO (IMPLANTAÇÃO DE UMA COBERTURA METÁLICA, PALCO, VESTIÁRIO E SALAS) DA QUADRA DA E.E.F ABDON DANTAS DE ALMEIDA EM GUANACÉS.	<b>SEINFRA</b> 027.1 COM DESONERAÇÃO	83,85% 47,76% 05/2021
<b>LOCAL:</b>	GUANACÉS - Cascavel/CE	<b>SINAPI</b> 2021/05 COM DESONERAÇÃO	83,85% 47,76% 08/2021
<b>CLIENTE:</b>	PREFEITURA MUNICIPAL DE CASCADEL-CE	<b>Composição</b> PRÓPRIA	0,00% 0,00%



Serviço	FORN	UNID	COEFICIENTE	PREÇO UNITÁRIO	TOTAL	
88247	AUXILIAR DE ELETRICISTA COM ENCARGOS COMPLEMENTARES	SINAPI	H	0,03000000	14,82	0,44
88264	ELETRICISTA COM ENCARGOS COMPLEMENTARES	SINAPI	H	0,03000000	18,76	0,56
<b>TOTAL Serviço:</b>					<b>1,00</b>	
<b>VALOR:</b>					<b>5,12</b>	

### 11.3.3. 91933 - CABO DE COBRE FLEXÍVEL ISOLADO, 10 MM², ANTI-CHAMA 0,6/1,0 KV, PARA CIRCUITOS TERMINAIS - FORNECIMENTO E INSTALAÇÃO. AF\_12/2015 (M)

Material	FORN	UNID	COEFICIENTE	PREÇO UNITÁRIO	TOTAL	
00001020	CABO DE COBRE, FLEXIVEL, CLASSE 4 OU 5, ISOLACAO EM PVC/A, ANTICHAMA BWF-B, COBERTURA PVC-ST1, ANTICHAMA BWF-B, 1 CONDUTOR, 0,6/1 KV, SECAO NOMINAL 10 MM2	SINAPI	M	1,19000000	10,77	12,81
021127	FITA ISOLANTE ADESIVA ANTICHAMA, USO ATE 750 V, EM ROLO DE 19 MM X 5 M	SINAPI	UN	0,00900000	5,43	0,04
<b>TOTAL Material:</b>					<b>12,85</b>	

Serviço	FORN	UNID	COEFICIENTE	PREÇO UNITÁRIO	TOTAL	
88247	AUXILIAR DE ELETRICISTA COM ENCARGOS COMPLEMENTARES	SINAPI	H	0,07700000	14,82	1,14
88264	ELETRICISTA COM ENCARGOS COMPLEMENTARES	SINAPI	H	0,07700000	18,76	1,44
<b>TOTAL Serviço:</b>					<b>2,58</b>	
<b>VALOR:</b>					<b>15,43</b>	

### 11.4.1. 91997 - TOMADA MÉDIA DE EMBUTIR (1 MÓDULO), 2P+T 20 A, INCLUINDO SUPORTE E PLACA - FORNECIMENTO E INSTALAÇÃO. AF\_12/2015 (UN)

Serviço	FORN	UNID	COEFICIENTE	PREÇO UNITÁRIO	TOTAL	
91946	SUPORTE PARAFUSADO COM PLACA DE ENCAIXE 4" X 2" MÉDIO (1,30 M DO PISO) PARA PONTO ELÉTRICO - FORNECIMENTO E INSTALAÇÃO. AF_12/2015	SINAPI	UN	1,00000000	7,13	7,13
91995	TOMADA MÉDIA DE EMBUTIR (1 MÓDULO), 2P+T 20 A, SEM SUPORTE E SEM PLACA - FORNECIMENTO E INSTALAÇÃO. AF_12/2015	SINAPI	UN	1,00000000	21,22	21,22
<b>TOTAL Serviço:</b>					<b>28,35</b>	
<b>VALOR:</b>					<b>28,35</b>	

### 11.4.2. C4806 - LUMINÁRIA PENDENTE EM LED, CORPO EM ALUMÍNIO, POTÊNCIA MÍNIMA 200W E MÁXIMA 210W (UN)

Material	FORN	UNID	COEFICIENTE	PREÇO UNITÁRIO	TOTAL	
19121	LUMINÁRIA PENDENTE EM LED, CORPO EM ALUMÍNIO POTÊNCIA, MÍNIMA 200W E MÁXIMA 210W	SEINFRA	UN	1,00000000	690,0000	690,0000
<b>TOTAL Material:</b>					<b>690,0000</b>	

Mão de Obra	FORN	UNID	COEFICIENTE	PREÇO UNITÁRIO	TOTAL	
10042	AJUDANTE DE ELETRICISTA	SEINFRA	H	2,00000000	16,7700	33,5400
12312	ELETRICISTA	SEINFRA	H	2,00000000	20,7700	41,5400
<b>TOTAL Mão de Obra:</b>					<b>75,0800</b>	
<b>VALOR:</b>					<b>765,08</b>	

### 11.4.3. C1666 - LUMINÁRIA FLUORESCENTE COMPLETA C/2 LÂMPADAS DE 40W (UN)

Material	FORN	UNID	COEFICIENTE	PREÇO UNITÁRIO	TOTAL
----------	------	------	-------------	----------------	-------



PREFEITURA DE  
**CASCVEL**  
Ceará

## RELATÓRIO ANALÍTICO - COMPOSIÇÕES DE CUSTOS

<b>OBRA:</b>	REFORMA E AMPLIAÇÃO (IMPLANTAÇÃO DE UMA COBERTURA METÁLICA, PALCO, VESTIÁRIO E SALAS) DA QUADRA DA E.E.F ABDON DANTAS DE ALMEIDA EM GUANACÉS.	<b>DATA :</b> 10/08/2022	<b>BDI : 25,92%</b>			
<b>DESCRIÇÃO:</b>	REFORMA E AMPLIAÇÃO (IMPLANTAÇÃO DE UMA COBERTURA METÁLICA, PALCO, VESTIÁRIO E SALAS) DA QUADRA DA E.E.F ABDON DANTAS DE ALMEIDA EM GUANACÉS.	<b>FONTE</b>	<b>VERSÃO</b>	<b>HORA</b>	<b>MES</b>	<b>REF.</b>
<b>LOCAL:</b>	GUANACÉS - Cascavel/CE	SEINFRA	027.1 COM DESONERAÇÃO	83,85%	47,76%	05/2021
<b>CLIENTE:</b>	PREFEITURA MUNICIPAL DE CASCAVEL-CE	SINAPI	2021/05 COM DESONERAÇÃO	83,85%	47,76%	08/2021
		Composição	PRÓPRIA	0,00%	0,00%	



11364	LUMINARIA FLUORESCENTE 2X40W COMPLETA COM LAMPADA	SEINFRA	UN	1,00000000	63,6900	63,6900
					<b>TOTAL Material:</b>	63,6900

Mão de Obra		FONTE	UNID	COEFICIENTE	PREÇO UNITÁRIO	TOTAL
10042	AJUDANTE DE ELETRICISTA	SEINFRA	H	1,10000000	16,7700	18,4470
12312	ELETRICISTA	SEINFRA	H	1,10000000	20,7700	22,8470
					<b>TOTAL Mão de Obra:</b>	41,2940
					<b>VALOR:</b>	104,98

### 11.4.4. C3626 - POSTE METÁLICO DECORATIVO CÔNICO RETO FLANGEADO H=4.0m P/01 OU 02 LUMINÁRIAS DECORATIVAS (UN)

Material		FONTE	UNID	COEFICIENTE	PREÇO UNITÁRIO	TOTAL
0109	AREIA MEDIA	SEINFRA	M3	0,16800000	67,5000	11,3400
10280	BRITA	SEINFRA	M3	0,21100000	76,1900	16,0761
10356	CABO ISOLADO PVC 750V 2,5 MM2	SEINFRA	M	16,00000000	1,9600	31,3600
10805	CIMENTO PORTLAND	SEINFRA	KG	53,00000000	0,5600	29,6800
12389	PARAFUSO MAQUINA ZINCADO 5/8 x 14" C/ ARRUELAS/PORCA	SEINFRA	UN	4,00000000	10,9600	43,8400
16695	SUPORTE METÁLICO CENTRAL P/LUMINARIA MOD.TPC.295/1" FAB.TROPICO OU SIMILAR	SEINFRA	UN	1,00000000	106,1200	106,1200
16696	POSTE METALICO DECORATIVO H=4.0m , MOD. LP-588.B/140.GJ - FAB.TROPICO OU SIMILAR	SEINFRA	UN	1,00000000	414,6400	414,6400
					<b>TOTAL Material:</b>	653,0561

Mão de Obra		FONTE	UNID	COEFICIENTE	PREÇO UNITÁRIO	TOTAL
12312	ELETRICISTA	SEINFRA	H	0,35000000	20,7700	7,2695
12543	SERVENTE	SEINFRA	H	32,00000000	15,5500	497,6000
					<b>TOTAL Mão de Obra:</b>	504,8695
					<b>VALOR:</b>	1.157,93

### 11.4.5. 00042247 - LUMINARIA DE LED PARA ILUMINACAO PUBLICA, DE 138 W ATE 180 W, INVOLUCRO EM ALUMINIO OU ACO INOX (UN)

Material		FONTE	UNID	COEFICIENTE	PREÇO UNITÁRIO	TOTAL
00042247	LUMINARIA DE LED PARA ILUMINACAO PUBLICA, DE 138 W ATE 180 W, INVOLUCRO EM ALUMINIO OU ACO INOX	SINAPI	UN	1,00000000	848,91	848,91
					<b>TOTAL Material:</b>	848,91
					<b>VALOR:</b>	848,91

### 11.4.6. 00039391 - LUMINARIA LED REFLETOR RETANGULAR BIVOLT, LUZ BRANCA, 50 W (UN)

Material		FONTE	UNID	COEFICIENTE	PREÇO UNITÁRIO	TOTAL
00039391	LUMINARIA LED REFLETOR RETANGULAR BIVOLT, LUZ BRANCA, 50 W	SINAPI	UN	1,00000000	58,08	58,08
					<b>TOTAL Material:</b>	58,08
					<b>VALOR:</b>	58,08

### 12.1. C1948 - PONTO HIDRÁULICO, MATERIAL E EXECUÇÃO (PT)


Material		FONTE	UNID	COEFICIENTE	PREÇO UNITÁRIO	TOTAL
10108	AREIA GROSSA	SEINFRA	M3	0,00350000	74,7200	0,2615



PREFEITURA DE  
**CASCADEL**  
Ceará

## RELATÓRIO ANALÍTICO - COMPOSIÇÕES DE CUSTOS

OBRA:	REFORMA E AMPLIAÇÃO (IMPLANTAÇÃO DE UMA COBERTURA METÁLICA, PALCO, VESTIÁRIO E SALAS) DA QUADRA DA E.E.F ABDON DANTAS DE ALMEIDA EM GUANACÉS.	DATA : 10/08/2022	BDI : 25,92%																			
DESCRIÇÃO:	REFORMA E AMPLIAÇÃO (IMPLANTAÇÃO DE UMA COBERTURA METÁLICA, PALCO, VESTIÁRIO E SALAS) DA QUADRA DA E.E.F ABDON DANTAS DE ALMEIDA EM GUANACÉS.	<table border="1" style="width: 100%; border-collapse: collapse;"> <tr> <th>FORTE</th> <th>VERSÃO</th> <th>HORA</th> <th>MES</th> <th>REF.</th> </tr> <tr> <td>SEINFRA</td> <td>027.1 COM DESONERAÇÃO</td> <td>83,85%</td> <td>47,76%</td> <td>05/2021</td> </tr> <tr> <td>SINAPI</td> <td>2024.05 COM DESONERAÇÃO</td> <td>83,85%</td> <td>47,76%</td> <td>08/2021</td> </tr> <tr> <td>Composição</td> <td>SEINFRA</td> <td>0,00%</td> <td>0,00%</td> <td></td> </tr> </table>	FORTE	VERSÃO	HORA	MES	REF.	SEINFRA	027.1 COM DESONERAÇÃO	83,85%	47,76%	05/2021	SINAPI	2024.05 COM DESONERAÇÃO	83,85%	47,76%	08/2021	Composição	SEINFRA	0,00%	0,00%	
FORTE	VERSÃO	HORA	MES	REF.																		
SEINFRA	027.1 COM DESONERAÇÃO	83,85%	47,76%	05/2021																		
SINAPI	2024.05 COM DESONERAÇÃO	83,85%	47,76%	08/2021																		
Composição	SEINFRA	0,00%	0,00%																			
LOCAL:	GUANACÉS - Cascavel/CE																					
CLIENTE:	PREFEITURA MUNICIPAL DE CASCADEL-CE																					

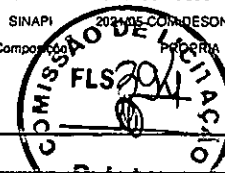

Item	Descrição	Fonte	Unid	Coeficiente	Preço Unitário	Total
10441	CAL HIDRATADA	SEINFRA	KG	2,56000000	1,1000	2,7500
10805	CIMENTO PORTLAND	SEINFRA	KG	2,50000000	0,5600	1,4000
10884	COTOVELO PVC SOLDÁVEL DE 25MM	SEINFRA	UN	2,00000000	0,5900	1,1800
10885	COTOVELO PVC SOLDÁVEL DE 32MM	SEINFRA	UN	4,00000000	1,7600	7,0400
11293	JOELHO PVC ROSCAVEL DE 1"	SEINFRA	UN	1,00000000	4,9800	4,9800
11412	LUVA PVC SOLDÁVEL DE 32MM	SEINFRA	UN	2,00000000	1,5500	3,1000
11426	LUVA REDUÇÃO PVC SOLDÁVEL DE 32X25MM	SEINFRA	UN	1,00000000	2,9600	2,9600
11973	TE PVC SOLDÁVEL 32MM	SEINFRA	UN	1,00000000	3,3300	3,3300
12200	TUBO PVC SOLDÁVEL DE 25MM (3/4")	SEINFRA	M	1,20000000	2,9900	3,5880
12201	TUBO PVC SOLDÁVEL DE 32MM (1")	SEINFRA	M	5,00000000	6,7100	33,5500
<b>TOTAL Material:</b>						<b>64,1395</b>

Mão de Obra		Fonte	Unid	Coeficiente	Preço Unitário	Total
10043	AJUDANTE DE ENCANADOR	SEINFRA	H	3,00000000	16,7700	50,3100
12320	ENCANADOR	SEINFRA	H	3,00000000	20,3200	60,9600
12543	SERVENTE	SEINFRA	H	2,50000000	15,5500	38,8750
<b>TOTAL Mão de Obra:</b>						<b>150,1450</b>
<b>VALOR:</b>						<b>214,28</b>

### 12.2. C1950 - PONTO SANITÁRIO, MATERIAL E EXECUÇÃO (PT)

Material		Fonte	Unid	Coeficiente	Preço Unitário	Total
10108	AREIA GROSSA	SEINFRA	M3	0,00400000	74,7200	0,2988
10441	CAL HIDRATADA	SEINFRA	KG	3,00000000	1,1000	3,3000
10805	CIMENTO PORTLAND	SEINFRA	KG	3,00000000	0,5600	1,6800
11282	JOELHO PVC PARA ESGOTO DE 100MM	SEINFRA	UN	1,00000000	6,1600	6,1600
11283	JOELHO PVC PARA ESGOTO DE 40MM	SEINFRA	UN	2,00000000	1,3900	2,7800
11284	JOELHO PVC PARA ESGOTO DE 50MM	SEINFRA	UN	1,00000000	1,8600	1,8600
12012	TE PVC PARA ESGOTO DE 100MM (4")	SEINFRA	UN	1,00000000	11,8300	11,8300
12013	TE PVC PARA ESGOTO DE 40MM (1 1/2")	SEINFRA	UN	1,00000000	2,3900	2,3900
12193	TUBO PVC ESGOTO DE 100MM (4") - (NBR 5688)	SEINFRA	M	0,33000000	10,8400	3,5772
12194	TUBO PVC ESGOTO DE 40MM (1 1/2") - (NBR 5688)	SEINFRA	M	1,50000000	3,9100	5,8650
12195	TUBO PVC ESGOTO DE 50MM (2") - (NBR 5688)	SEINFRA	M	0,50000000	6,6500	3,3250
<b>TOTAL Material:</b>						<b>43,0661</b>

Mão de Obra		Fonte	Unid	Coeficiente	Preço Unitário	Total
10043	AJUDANTE DE ENCANADOR	SEINFRA	H	3,00000000	16,7700	50,3100
12320	ENCANADOR	SEINFRA	H	3,00000000	20,3200	60,9600
12543	SERVENTE	SEINFRA	H	2,50000000	15,5500	38,8750
<b>TOTAL Mão de Obra:</b>						<b>150,1450</b>
<b>VALOR:</b>						<b>193,27</b>

### 12.3. C3513 - CHUVEIRO CROMADO C/ ARTICULAÇÃO (UN)

Material		Fonte	Unid	Coeficiente	Preço Unitário	Total
11180	FITA DE VEDAÇÃO	SEINFRA	M	0,28000000	0,2800	0,0784



## RELATÓRIO ANALÍTICO - COMPOSIÇÕES DE CUSTOS

OBRA:	REFORMA E AMPLIAÇÃO (IMPLANTAÇÃO DE UMA COBERTURA METÁLICA, PALCO, VESTIÁRIO E SALAS) DA QUADRA DA E.E.F ABDON DANTAS DE ALMEIDA EM GUANACÉS.	DATA : 10/08/2022	BDI : 25,92%																						
DESCRIÇÃO:	REFORMA E AMPLIAÇÃO (IMPLANTAÇÃO DE UMA COBERTURA METÁLICA, PALCO, VESTIÁRIO E SALAS) DA QUADRA DA E.E.F ABDON DANTAS DE ALMEIDA EM GUANACÉS.	<table border="1" style="width: 100%; border-collapse: collapse;"> <tr> <th>FORTE</th> <th>VERSÃO</th> <th>HORA</th> <th>MES</th> <th>REF.</th> </tr> <tr> <td>SEINFRA</td> <td>027.1</td> <td>COM DESONERAÇÃO</td> <td>83,85%</td> <td>47,76%</td> <td>05/2021</td> </tr> <tr> <td>SINAF</td> <td>2024/01</td> <td>COM DESONERAÇÃO</td> <td>83,85%</td> <td>47,76%</td> <td>08/2021</td> </tr> <tr> <td>Composição</td> <td></td> <td>PRÓPRIA</td> <td>0,00%</td> <td>0,00%</td> <td></td> </tr> </table>	FORTE	VERSÃO	HORA	MES	REF.	SEINFRA	027.1	COM DESONERAÇÃO	83,85%	47,76%	05/2021	SINAF	2024/01	COM DESONERAÇÃO	83,85%	47,76%	08/2021	Composição		PRÓPRIA	0,00%	0,00%	
FORTE	VERSÃO	HORA	MES	REF.																					
SEINFRA	027.1	COM DESONERAÇÃO	83,85%	47,76%	05/2021																				
SINAF	2024/01	COM DESONERAÇÃO	83,85%	47,76%	08/2021																				
Composição		PRÓPRIA	0,00%	0,00%																					
LOCAL:	GUANACÉS - Cascavel/CE																								
CLIENTE:	PREFEITURA MUNICIPAL DE CASCAVEL-CE																								

16167	CHUVEIRO COM ARTICULAÇÃO CROMADO 1/2"	SEINFRA	UN	1,00000000	83,3800	83,3800
TOTAL Material:						83,4584

Mão de Obra		FORTE	UNID	COEFICIENTE	PREÇO UNITÁRIO	TOTAL
10043	AJUDANTE DE ENCANADOR	SEINFRA	H	0,50000000	16,7700	8,3850
12320	ENCANADOR	SEINFRA	H	0,50000000	20,3200	10,1600
TOTAL Mão de Obra:						18,5450
VALOR:						102,00

### 12.4. C0348 - BACIA DE LOUÇA BRANCA C/CAIXA ACOPLADA (UN)

Material	FORTE	UNID	COEFICIENTE	PREÇO UNITÁRIO	TOTAL
10171	BACIA LOUÇA BRANCA PARA CAIXA ACOPLADA	SEINFRA	UN	1,00000000	395,9500
10406	CAIXA ACOPLADA DE LOUÇA BRANCA PARA BACIA	SEINFRA	UN	1,00000000	209,4800
11091	ENGATE CROMADO	SEINFRA	UN	1,00000000	17,7100
11180	FITA DE VEDAÇÃO	SEINFRA	M	0,56000000	0,1568
11579	PARAFUSO CROMADO P/FIXAÇÃO SANITARIOS, INCLUSIVE PORCA CEGA, ARRUELA E BUCHA DE NYLON	SEINFRA	UN	2,00000000	7,5000
11925	TAMPA PLASTICA PARA BACIA	SEINFRA	UN	1,00000000	28,9500
TOTAL Material:					667,2468


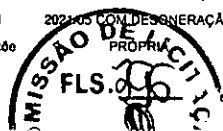
Mão de Obra		FORTE	UNID	COEFICIENTE	PREÇO UNITÁRIO	TOTAL
10043	AJUDANTE DE ENCANADOR	SEINFRA	H	2,00000000	16,7700	33,5400
12320	ENCANADOR	SEINFRA	H	2,00000000	20,3200	40,6400
TOTAL Mão de Obra:						74,1800
VALOR:						741,43

### 12.5. C4635 - BACIA SANITÁRIA PARA CADEIRANTES C/ ASSENTO (ABERTURA FRONTAL) (UN)

Material	FORTE	UNID	COEFICIENTE	PREÇO UNITÁRIO	TOTAL
10082	ANEL DE VEDAÇÃO PARA BACIA	SEINFRA	UN	1,00000000	2,0300
11091	ENGATE CROMADO	SEINFRA	UN	1,00000000	17,7100
11180	FITA DE VEDAÇÃO	SEINFRA	M	0,56000000	0,1568
11282	JOELHO PVC PARA ESGOTO DE 100MM	SEINFRA	UN	1,00000000	6,1600
11516	MASSA PARA VIDRO	SEINFRA	KG	0,10000000	9,7400
11579	PARAFUSO CROMADO P/FIXAÇÃO SANITARIOS, INCLUSIVE PORCA CEGA, ARRUELA E BUCHA DE NYLON	SEINFRA	UN	2,00000000	7,5000
18636	ASSENTO SANITÁRIO COM ABERTURA FRONTAL (PADRÃO ALTO)	SEINFRA	UN	1,00000000	326,3400
18651	BACIA LOUÇA BRANCA COM CAIXA ACOPLADA PARA DEFICIENTE (SEM ASSENTO)	SEINFRA	UN	1,00000000	545,7400
TOTAL Material:					914,110E

Mão de Obra		FORTE	UNID	COEFICIENTE	PREÇO UNITÁRIO	TOTAL
10043	AJUDANTE DE ENCANADOR	SEINFRA	H	3,00000000	16,7700	50,3100
12320	ENCANADOR	SEINFRA	H	3,00000000	20,3200	60,9600
TOTAL Mão de Obra:						111,2700
VALOR:						1.025,33

## RELATÓRIO ANALÍTICO - COMPOSIÇÕES DE CUSTOS

 <b>PREFEITURA DE CASCAVEL</b> Ceará	OBRA: REFORMA E AMPLIAÇÃO (IMPLANTAÇÃO DE UMA COBERTURA METÁLICA, PALCO, VESTIÁRIO E SALAS) DA QUADRA DA E.E.F ABDON DANTAS DE ALMEIDA EM GUANACÉS.		DATA : 10/08/2022      BDI : 25,92%	
	DESCRIÇÃO: REFORMA E AMPLIAÇÃO (IMPLANTAÇÃO DE UMA COBERTURA METÁLICA, PALCO, VESTIÁRIO E SALAS) DA QUADRA DA E.E.F ABDON DANTAS DE ALMEIDA EM GUANACÉS.	LOCAL: GUANACÉS - Cascavel/CE	FONTE      VERSÃO      HORA      MES      REF.	SEINFRA      027.1 COM DESONERAÇÃO      83,85%      47,76%      05/2021 SINAPI      2021.05 COM DESONERAÇÃO      83,85%      47,76%      08/2021 Composição                0,00%      0,00%
CLIENTE: PREFEITURA MUNICIPAL DE CASCAVEL-CE				

### 12.6. C0631 - CAIXA EM ALVENARIA (40X40X60cm) DE 1/2 TIJOLO COMUM, LASTRO DE BRITA E TAMPA DE CONCRETO (UN)

Material	FONTE	UNID	COEFICIENTE	PREÇO UNITÁRIO	TOTAL	
I0103	ARAME RECOZIDO N.18 BWG	SEINFRA	KG	0,02200000	10,0500	0,2211
I0109	AREIA MEDIA	SEINFRA	M3	0,08000000	67,5000	5,4000
I0169	AÇO CA-60	SEINFRA	KG	1,31700000	8,2800	10,9048
I0280	BRITA	SEINFRA	M3	0,05360000	76,1900	4,0838
I0441	CAL HIDRATADA	SEINFRA	KG	6,00000000	1,1000	6,6000
I0529	CHAPA COMPENSADO RESINADO 12MM (1.10 X 2.20M)	SEINFRA	M2	0,10000000	30,3300	3,0330
I0805	CIMENTO PORTLAND	SEINFRA	KG	18,00000000	0,5600	10,0800
I1916	TABUA DE 1" DE 3A. - L = 30cm	SEINFRA	M	0,03000000	10,0100	0,3003
I2082	TIJOLO MACIÇO COMUM	SEINFRA	UN	101,00000000	0,5800	58,5800
<b>TOTAL Material:</b>					<b>99,2030</b>	

Mão de Obra	FONTE	UNID	COEFICIENTE	PREÇO UNITÁRIO	TOTAL	
I0040	AJUDANTE DE ARMADOR/FERREIRO	SEINFRA	H	0,11500000	16,7700	1,9286
I0041	AJUDANTE DE CARPINTEIRO	SEINFRA	H	0,60500000	16,7700	10,1459
I0121	ARMADOR/FERREIRO	SEINFRA	H	0,11500000	20,7700	2,3886
I0498	CARPINTEIRO	SEINFRA	H	0,60500000	20,7700	12,5659
I2391	PEDREIRO	SEINFRA	H	2,83500000	20,7700	58,8830
I2543	SERVENTE	SEINFRA	H	4,76800000	15,5500	74,1424
<b>TOTAL Mão de Obra:</b>					<b>160,0544</b>	
<b>VALOR:</b>					<b>259,26</b>	

### 12.7. C2170 - REGISTRO DE PRESSAO C/CANOPLA CROMADA D=25MM (1") (UN)

Material	FONTE	UNID	COEFICIENTE	PREÇO UNITÁRIO	TOTAL	
I1180	FITA DE VEDAÇÃO	SEINFRA	M	1,20000000	0,2800	0,3360
I2593	REGISTRO DE PRESSÃO CROMADO 25MM (1")	SEINFRA	UN	1,00000000	64,3500	64,3500
<b>TOTAL Material:</b>					<b>64,6860</b>	

Mão de Obra	FONTE	UNID	COEFICIENTE	PREÇO UNITÁRIO	TOTAL	
I0043	AJUDANTE DE ENCANADOR	SEINFRA	H	0,61000000	16,7700	10,2297
I2320	ENCANADOR	SEINFRA	H	0,61000000	20,3200	12,3952
<b>TOTAL Mão de Obra:</b>					<b>22,6249</b>	
<b>VALOR:</b>					<b>87,31</b>	

### 12.8. C2157 - REGISTRO DE GAVETA BRUTO D= 20mm (3/4") (UN)

Material	FONTE	UNID	COEFICIENTE	PREÇO UNITÁRIO	TOTAL	
I1180	FITA DE VEDAÇÃO	SEINFRA	M	0,94000000	0,2800	0,2632
I1798	REGISTRO DE GAVETA BRUTO 20MM (3/4")	SEINFRA	UN	1,00000000	23,0400	23,0400
<b>TOTAL Material:</b>					<b>23,3032</b>	

Mão de Obra	FONTE	UNID	COEFICIENTE	PREÇO UNITÁRIO	TOTAL	
I0043	AJUDANTE DE ENCANADOR	SEINFRA	H	0,54000000	16,7700	9,0558



## RELATÓRIO ANALÍTICO - COMPOSIÇÕES DE CUSTOS

OBRA:	REFORMA E AMPLIAÇÃO (IMPLANTAÇÃO DE UMA COBERTURA METÁLICA, PALCO, VESTIÁRIO E SALAS) DA QUADRA DA E.E.F ABDON DANTAS DE ALMEIDA EM GUANACÉS.	DATA : 10/08/2022	BDI : 25,92%
DESCRIÇÃO:	REFORMA E AMPLIAÇÃO (IMPLANTAÇÃO DE UMA COBERTURA METÁLICA, PALCO, VESTIÁRIO E SALAS) DA QUADRA DA E.E.F ABDON DANTAS DE ALMEIDA EM GUANACÉS.	SEINFRA 027.1 COM DESONERAÇÃO 83,85% 47,76% 05/2021	SINAP 027.05 COM DESONERAÇÃO 83,85% 47,76% 06/2021
LOCAL:	GUANACÉS - Cascavel/CE	Composição 000 PROPRIA 0,00% 0,00%	
CLIENTE:	PREFEITURA MUNICIPAL DE CASCAVEL-CE		

12320	ENCANADOR	SEINFRA	H	0,54000000	20,3200	10,9728
TOTAL Mão de Obra:						20,0286
VALOR:						43,33

### 12.9. C2161 - REGISTRO DE GAVETA BRUTO D= 50mm (2") (UN)

Material	FORNTE	UNID	COEFICIENTE	PREÇO UNITÁRIO	TOTAL	
11180	FITA DE VEDAÇÃO	SEINFRA	M	2,26000000	0,2800	0,6328
11802	REGISTRO DE GAVETA BRUTO 50MM (2")	SEINFRA	UN	1,00000000	87,1600	87,1600
TOTAL Material:					87,7928	

Mão de Obra	FORNTE	UNID	COEFICIENTE	PREÇO UNITÁRIO	TOTAL	
0043	AJUDANTE DE ENCANADOR	SEINFRA	H	0,85000000	16,7700	14,2545
12320	ENCANADOR	SEINFRA	H	0,85000000	20,3200	17,2720
TOTAL Mão de Obra:					31,5265	
VALOR:					119,32	

### 12.10. C4642 - ASSENTO / BANCO - ARTICULÁVEL PARA BANHO DE DEFICIENTE (UN)

Material	FORNTE	UNID	COEFICIENTE	PREÇO UNITÁRIO	TOTAL	
18641	ASSENTO / BANCO - ARTICULÁVEL PARA BANHO DE DEFICIENTE	SEINFRA	UN	1,00000000	600,3100	600,3100
TOTAL Material:					600,3100	

Mão de Obra	FORNTE	UNID	COEFICIENTE	PREÇO UNITÁRIO	TOTAL	
10037	AJUDANTE	SEINFRA	H	0,25000000	16,7700	4,1925
11530	MONTADOR	SEINFRA	H	0,25000000	20,7700	5,1925
TOTAL Mão de Obra:					9,3850	
VALOR:					609,70	

### 12.11. C1898 - PEÇAS DE APOIO DEFICIENTES C/TUBO INOX P/WC'S (M)

Material	FORNTE	UNID	COEFICIENTE	PREÇO UNITÁRIO	TOTAL	
10108	AREIA GROSSA	SEINFRA	M3	0,00050000	74,7200	0,0374
10805	CIMENTO PORTLAND	SEINFRA	KG	0,15000000	0,5600	0,0840
11646	PEÇAS DE APOIO DEFICIENTE C/TUBO INOX EM WC'S	SEINFRA	M	1,00000000	194,0400	194,0400
TOTAL Material:					194,1614	

Mão de Obra	FORNTE	UNID	COEFICIENTE	PREÇO UNITÁRIO	TOTAL	
11530	MONTADOR	SEINFRA	H	1,00000000	20,7700	20,7700
12391	PEDREIRO	SEINFRA	H	0,25000000	20,7700	5,1925
12543	SERVENTE	SEINFRA	H	0,35000000	15,5500	5,4425
TOTAL Mão de Obra:					31,4050	
VALOR:					225,57	

### 12.12. C0356 - BANCADA DE GRANITO C/ 3 CUBAS DE LOUÇAS, S/ACESSÓRIOS (2.00x0.60)m (UN)

Material	FORNTE	UNID	COEFICIENTE	PREÇO UNITÁRIO	TOTAL
----------	--------	------	-------------	----------------	-------



## RELATÓRIO ANALÍTICO - COMPOSIÇÕES DE CUSTOS

OBRA:	REFORMA E AMPLIAÇÃO (IMPLANTAÇÃO DE UMA COBERTURA METÁLICA, PALCO, VESTIÁRIO E SALAS) DA QUADRA DA E.E.F ABDON DANTAS DE ALMEIDA EM GUANACÉS.	DATA : 10/08/2022	BDI : 25,92%																			
DESCRIÇÃO:	REFORMA E AMPLIAÇÃO (IMPLANTAÇÃO DE UMA COBERTURA METÁLICA, PALCO, VESTIÁRIO E SALAS) DA QUADRA DA E.E.F ABDON DANTAS DE ALMEIDA EM GUANACÉS.	<table border="1" style="width: 100%; border-collapse: collapse;"> <tr> <th>FONTES</th> <th>VERSÃO</th> <th>HORA</th> <th>MES</th> <th>REF.</th> </tr> <tr> <td>SEINFRA</td> <td>027.1 COM DESONERAÇÃO</td> <td>83,85%</td> <td>47,76%</td> <td>05/2021</td> </tr> <tr> <td>SINAPI</td> <td>2021.15 COM DESONERAÇÃO</td> <td>83,85%</td> <td>47,76%</td> <td>08/2021</td> </tr> <tr> <td>Composição</td> <td>PROBIA</td> <td>0,00%</td> <td>0,00%</td> <td></td> </tr> </table>	FONTES	VERSÃO	HORA	MES	REF.	SEINFRA	027.1 COM DESONERAÇÃO	83,85%	47,76%	05/2021	SINAPI	2021.15 COM DESONERAÇÃO	83,85%	47,76%	08/2021	Composição	PROBIA	0,00%	0,00%	
FONTES	VERSÃO	HORA	MES	REF.																		
SEINFRA	027.1 COM DESONERAÇÃO	83,85%	47,76%	05/2021																		
SINAPI	2021.15 COM DESONERAÇÃO	83,85%	47,76%	08/2021																		
Composição	PROBIA	0,00%	0,00%																			
LOCAL:	GUANACÉS - Cascavel/CE																					
CLIENTE:	PREFEITURA MUNICIPAL DE CASCAVEL-CE																					

**COMISSÃO DE LICITAÇÃO**  
**FLS 398**  
**Rubrica**

Item	Descrição	Fonte	Unid	Coefficiente	Preço Unitário	Total
10184	BANCADA DE GRANITO C/ L=0,60m E E=0,03m	SEINFRA	M2	1,586000000	370,4400	622,3392
10916	CUBA DE LOUÇA BRANCA DE EMBUTIR	SEINFRA	UN	3,000000000	93,7100	281,1300
11513	MASSA CORRIDA A BASE DE PVA	SEINFRA	KG	0,900000000	2,9200	2,6280
<b>TOTAL Material:</b>						<b>906,0972</b>

Mão de Obra		Fonte	Unid	Coefficiente	Preço Unitário	Total
12391	PEDREIRO	SEINFRA	H	1,500000000	20,7700	31,1550
12543	SERVENTE	SEINFRA	H	2,000000000	15,5500	31,1000
<b>TOTAL Mão de Obra:</b>						<b>62,2550</b>

Serviço		Fonte	Unid	Coefficiente	Preço Unitário	Total
C0170	ARGAMASSA DE CIMENTO E AREIA S/PEN. TRAÇO 1:3	SEINFRA	M3	0,003000000	509,7400	1,5292
<b>TOTAL Serviço:</b>						<b>1,5292</b>
<b>VALOR:</b>						<b>969,88</b>

**12.13. 93396 - BANCADA GRANITO CINZA, 50 X 60 CM, INCL. CUBA DE EMBUTIR OVAL LOUÇA BRANCA 35 X 50 CM, VÁLVULA METAL CROMADO, SIFÃO FLEXÍVEL PVC, ENGATE 30 CM FLEXÍVEL PLÁSTICO E TORNEIRA CROMADA DE MESA, PADRÃO POPULAR - FORNEC. E INSTALAÇÃO. AF\_01/2020 (UN)**

Serviço		Fonte	Unid	Coefficiente	Preço Unitário	Total
86884	ENGATE FLEXÍVEL EM PLÁSTICO BRANCO, 1/2 X 30CM - FORNECIMENTO E INSTALAÇÃO. AF_01/2020	SINAPI	UN	1,000000000	6,95	6,95
86895	BANCADA DE GRANITO CINZA POLIDO, DE 0,50 X 0,60 M, PARA LAVATÓRIO - FORNECIMENTO E INSTALAÇÃO. AF_01/2020	SINAPI	UN	1,000000000	272,81	272,81
86906	TORNEIRA CROMADA DE MESA, 1/2 OU 3/4, PARA LAVATÓRIO, PADRÃO POPULAR - FORNECIMENTO E INSTALAÇÃO. AF_01/2020	SINAPI	UN	1,000000000	51,25	51,25
86937	CUBA DE EMBUTIR OVAL EM LOUÇA BRANCA, 35 X 50CM OU EQUIVALENTE, INCLUSO VÁLVULA EM METAL CROMADO E SIFÃO FLEXÍVEL EM PVC - FORNECIMENTO E INSTALAÇÃO. AF_01/2020	SINAPI	UN	1,000000000	174,30	174,30
<b>TOTAL Serviço:</b>						<b>505,31</b>
<b>VALOR:</b>						<b>505,31</b>

**12.14. C3997 - BANCADA EM GRANITO P/ PIA DE COZINHA, INCL. CUBA DE AÇO INOX E ACESSÓRIOS (CJ)**

Material		Fonte	Unid	Coefficiente	Preço Unitário	Total
10184	BANCADA DE GRANITO C/ L=0,60m E E=0,03m	SEINFRA	M2	1,320000000	370,4400	488,9808
10915	CUBA DE AÇO INOX	SEINFRA	UN	1,000000000	131,6100	131,6100
11513	MASSA CORRIDA A BASE DE PVA	SEINFRA	KG	0,600000000	2,9200	1,7520
11861	SIFÃO CROMADO 1 1/4"X1 1/2"	SEINFRA	UN	1,000000000	136,6200	136,6200
12271	VÁLVULA DE METAL 1 1/4"	SEINFRA	UN	1,000000000	31,6700	31,6700
<b>TOTAL Material:</b>						<b>790,6328</b>

Mão de Obra		Fonte	Unid	Coefficiente	Preço Unitário	Total
12320	ENCANADOR	SEINFRA	H	1,500000000	20,3200	30,4800
12391	PEDREIRO	SEINFRA	H	1,400000000	20,7700	29,0780
12543	SERVENTE	SEINFRA	H	2,900000000	15,5500	45,0950
<b>TOTAL Mão de Obra:</b>						<b>104,6530</b>

Serviço		Fonte	Unid	Coefficiente	Preço Unitário	Total
C0170	ARGAMASSA DE CIMENTO E AREIA S/PEN. TRAÇO 1:3	SEINFRA	M3	0,002300000	509,7400	1,1724
<b>TOTAL Serviço:</b>						<b>1,1724</b>



PREFEITURA DE  
**CASCADEL**  
Ceará

## RELATÓRIO ANALÍTICO - COMPOSIÇÕES DE CUSTOS

OBRA:	REFORMA E AMPLIAÇÃO (IMPLANTAÇÃO DE UMA COBERTURA METÁLICA, PALCO, VESTIÁRIO E SALAS) DA QUADRA DA E.E.F ABDON DANTAS DE ALMEIDA EM GUANACÉS.	DATA : 10/08/2022	BDI : 25,92%																			
DESCRIÇÃO:	REFORMA E AMPLIAÇÃO (IMPLANTAÇÃO DE UMA COBERTURA METÁLICA, PALCO, VESTIÁRIO E SALAS) DA QUADRA DA E.E.F ABDON DANTAS DE ALMEIDA EM GUANACÉS.	<table border="1" style="width: 100%; border-collapse: collapse;"> <tr> <th>FORTE</th> <th>VERSÃO</th> <th>HORA</th> <th>MES</th> <th>REF.</th> </tr> <tr> <td>SEINFRA</td> <td>027.1 COM DESONERAÇÃO</td> <td>83,85%</td> <td>47,76%</td> <td>05/2021</td> </tr> <tr> <td>SINAPI</td> <td>2021/05 COM DESONERAÇÃO</td> <td>83,85%</td> <td>47,76%</td> <td>06/2021</td> </tr> <tr> <td colspan="2">Composição</td> <td>PRÓPRIA</td> <td>0,00%</td> <td>0,00%</td> </tr> </table>	FORTE	VERSÃO	HORA	MES	REF.	SEINFRA	027.1 COM DESONERAÇÃO	83,85%	47,76%	05/2021	SINAPI	2021/05 COM DESONERAÇÃO	83,85%	47,76%	06/2021	Composição		PRÓPRIA	0,00%	0,00%
FORTE	VERSÃO	HORA	MES	REF.																		
SEINFRA	027.1 COM DESONERAÇÃO	83,85%	47,76%	05/2021																		
SINAPI	2021/05 COM DESONERAÇÃO	83,85%	47,76%	06/2021																		
Composição		PRÓPRIA	0,00%	0,00%																		
LOCAL:	GUANACÉS - Cascavel/CE																					
CLIENTE:	PREFEITURA MUNICIPAL DE CASCADEL-CE																					



VALOR: 896,46

### 12.15. 86915 - TORNEIRA CROMADA DE MESA, 1/2 OU 3/4, PARA LAVATÓRIO, PADRÃO MÉDIO - FORNECIMENTO E INSTALAÇÃO. AF\_01/2020 (UN)

Material	FORTE	UNID	COEFICIENTE	PREÇO UNITÁRIO	TOTAL	
00003146	FITA VEDA ROSCA EM ROLOS DE 18 MM X 10 M (L X C)	SINAPI	UN	0,02100000	3,50	0,07
00036791	TORNEIRA CROMADA DE MESA PARA LAVATORIO, BICA ALTA (REF 1195)	SINAPI	UN	1,00000000	84,29	84,29
TOTAL Material:					84,36	

Serviço	FORTE	UNID	COEFICIENTE	PREÇO UNITÁRIO	TOTAL	
88267	ENCANADOR OU BOMBEIRO HIDRÁULICO COM ENCARGOS COMPLEMENTARES	SINAPI	H	0,09600000	18,13	1,74
9316	SERVENTE COM ENCARGOS COMPLEMENTARES	SINAPI	H	0,03030000	14,78	0,44
TOTAL Serviço:					2,18	

VALOR: 86,54

### 12.16. C0355 - BANCADA DE GRANITO C/ 2 CUBAS LOUÇAS, S/ACESSÓRIOS (1.60x0.60)m (UN)

Material	FORTE	UNID	COEFICIENTE	PREÇO UNITÁRIO	TOTAL	
10184	BANCADA DE GRANITO C/ L=0,60m e E=0,03m	SEINFRA	M2	1,32000000	370,4400	488,9808
10916	CUBA DE LOUÇA BRANCA DE EMBUTIR	SEINFRA	UN	2,00000000	93,7100	187,4200
11513	MASSA CORRIDA A BASE DE PVA	SEINFRA	KG	0,60000000	2,9200	1,7520
TOTAL Material:					678,1528	

Mão de Obra	FORTE	UNID	COEFICIENTE	PREÇO UNITÁRIO	TOTAL	
12391	PEDREIRO	SEINFRA	H	1,40000000	20,7700	29,0780
12543	SERVENTE	SEINFRA	H	1,80000000	15,5500	27,9900
TOTAL Mão de Obra:					57,0680	

Serviço	FORTE	UNID	COEFICIENTE	PREÇO UNITÁRIO	TOTAL	
C0170	ARGAMASSA DE CIMENTO E AREIA S/PEN. TRAÇO 1:3	SEINFRA	M3	0,00230000	509,7400	1,1724
TOTAL Serviço:					1,1724	
VALOR:					736,39	

### 12.17. C4670 - PORTA PAPEL METÁLICO (UN)

Material	FORTE	UNID	COEFICIENTE	PREÇO UNITÁRIO	TOTAL	
18670	PORTA PAPEL METÁLICO	SEINFRA	UN	1,00000000	20,5100	20,5100
TOTAL Material:					20,5100	

Mão de Obra	FORTE	UNID	COEFICIENTE	PREÇO UNITÁRIO	TOTAL	
12391	PEDREIRO	SEINFRA	H	0,50000000	20,7700	10,3850
TOTAL Mão de Obra:					10,3850	
VALOR:					30,90	

### 12.18. 00001370 - DUCHA HIGIENICA PLASTICA COM REGISTRO METALICO 1/2 " (UN)

Material	FORTE	UNID	COEFICIENTE	PREÇO UNITÁRIO	TOTAL
----------	-------	------	-------------	----------------	-------






PREFEITURA DE  
**CASCADEL**  
Ceará

## RELATÓRIO ANALÍTICO - COMPOSIÇÕES DE CUSTOS

<b>OBRA:</b>	REFORMA E AMPLIAÇÃO (IMPLANTAÇÃO DE UMA COBERTURA METÁLICA, PALCO, VESTIÁRIO E SALAS) DA QUADRA DA E.E.F ABDON DANTAS DE ALMEIDA EM GUANACÉS.	<b>DATA:</b> 10/08/2022	<b>BDI:</b> 25,92%
<b>DESCRIÇÃO:</b>	REFORMA E AMPLIAÇÃO (IMPLANTAÇÃO DE UMA COBERTURA METÁLICA, PALCO, VESTIÁRIO E SALAS) DA QUADRA DA E.E.F ABDON DANTAS DE ALMEIDA EM GUANACÉS.	<b>FONTE</b>	<b>VERSÃO</b>
<b>LOCAL:</b>	GUANACÉS - Cascavel/CE	SEINFRA	027.1 COM DESONERAÇÃO
<b>CLIENTE:</b>	PREFEITURA MUNICIPAL DE CASCADEL-CE	SINAPI	2021/05 COM DESONERAÇÃO
		Composição	0,00%
			0,00%

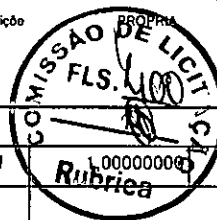

00001370	DUCHA HIGIENICA PLASTICA COM REGISTRO METALICO 1/2 "	SINAPI	UN	1,00000000	88,38	88,38
					TOTAL Material:	88,38
					VALOR:	88,38

### 12.19. 00034639 - CAIXA D'AGUA EM POLIETILENO 1500 LITROS, COM TAMPA (UN)

Material	FONTE	UNID	COEFICIENTE	PREÇO UNITÁRIO	TOTAL	
00034639	CAIXA D'AGUA EM POLIETILENO 1500 LITROS, COM TAMPA	SINAPI	UN	1,00000000	928,16	928,16
					TOTAL Material:	928,16
					VALOR:	928,16

### 12.20. C2832 - FOSSA SÉPTICA E SUMIDOURO EM ALVENARIA (UN)

Material	FONTE	UNID	COEFICIENTE	PREÇO UNITÁRIO	TOTAL	
10280	BRITA	SEINFRA	M3	1,49200000	76,1900	113,6755
12298	CURVA PVC ESGOTO LONGA DN 100MM	SEINFRA	UN	3,00000000	34,3300	102,9900
12456	TUBO PVC ESGOTO PRIMÁRIO DE 100 - (NBR 5688)	SEINFRA	M	2,50000000	10,8400	27,1000
					TOTAL Material:	243,7655

Mão de Obra	FONTE	UNID	COEFICIENTE	PREÇO UNITÁRIO	TOTAL	
12543	SERVENTE	SEINFRA	H	2,00000000	15,5500	31,1000
					TOTAL Mão de Obra:	31,1000

Serviço	FONTE	UNID	COEFICIENTE	PREÇO UNITÁRIO	TOTAL	
C0073	ALVENARIA DE TIJOLO CERÂMICO FURADO (9x19x19)cm C/ARGAMASSA MISTA DE CAL HIDRATADA ESP.=10cm (1:2:8)	SEINFRA	M2	10,05000000	59,8200	601,1910
C0074	ALVENARIA DE TIJOLO CERÂMICO FURADO (9x19x19)cm C/ARGAMASSA MISTA DE CAL HIDRATADA ESP=20 cm	SEINFRA	M2	12,92000000	104,7900	1.353,8868
C0216	ARMADURA CA-50A MÉDIA D= 6,3 A 10,0mm	SEINFRA	KG	41,86000000	14,1300	591,4818
C0838	CONCRETO P/VIBR., FCK 10 MPa COM AGREGADO ADQUIRIDO	SEINFRA	M3	0,29000000	375,3300	108,8457
C0840	CONCRETO P/VIBR., FCK 15 MPa COM AGREGADO ADQUIRIDO	SEINFRA	M3	0,59800000	395,5400	236,5329
C1400	FORMA DE TÁBUAS DE 1" DE 3A. P/FUNDAÇÕES UTIL. 5 X	SEINFRA	M2	1,84000000	66,1900	121,7896
C2123	REBOCO C/ARGAMASSA DE CAL HIDRATADA E AREIA PENEIRADA TRAÇO 1:3 ESP=5 mm P/PAREDE	SEINFRA	M2	11,00000000	22,2500	244,7500
C2784	ESCAVAÇÃO MANUAL SOLO DE 1A.CAT. PROF. ATÉ 1.50m	SEINFRA	M3	14,24000000	41,2100	586,8304
					TOTAL Serviço:	3.845,3082
					VALOR:	4.120,04

### 13.1. 96985 - HASTE DE ATERRAMENTO 5/8 PARA SPDA - FORNECIMENTO E INSTALAÇÃO. AF\_12/2017 (UN)

Material	FONTE	UNID	COEFICIENTE	PREÇO UNITÁRIO	TOTAL	
00003379	ITEM PROCESSO DE DESATIVACAO! HASTE DE ATERRAMENTO EM AÇO COM 3,00 M DE COMPRIMENTO E DN = 5/8", REVESTIDA COM BAIXA CAMADA DE COBRE, SEM CONECTOR	SINAPI	UN	1,00000000	51,15	51,15
					TOTAL Material:	51,15


Serviço	FONTE	UNID	COEFICIENTE	PREÇO UNITÁRIO	TOTAL	
88247	AUXILIAR DE ELETRICISTA COM ENCARGOS COMPLEMENTARES	SINAPI	H	0,25310000	14,82	3,75
88264	ELETRICISTA COM ENCARGOS COMPLEMENTARES	SINAPI	H	0,25310000	18,76	4,74



PREFEITURA DE  
**CASCVEL**  
Ceará

## RELATÓRIO ANALÍTICO - COMPOSIÇÕES DE CUSTOS

OBRA:	REFORMA E AMPLIAÇÃO (IMPLANTAÇÃO DE UMA COBERTURA METÁLICA, PALCO, VESTIÁRIO E SALAS) DA QUADRA DA E.E.F ABDON DANTAS DE ALMEIDA EM GUANACÉS.	DATA : 10/08/2022	BDI : 25,92%																			
DESCRIÇÃO:	REFORMA E AMPLIAÇÃO (IMPLANTAÇÃO DE UMA COBERTURA METÁLICA, PALCO, VESTIÁRIO E SALAS) DA QUADRA DA E.E.F ABDON DANTAS DE ALMEIDA EM GUANACÉS.	<table border="1" style="width: 100%; border-collapse: collapse;"> <tr> <th>FORTE</th> <th>VERSÃO</th> <th>HORA</th> <th>MES</th> <th>REF</th> </tr> <tr> <td>SEINFRA</td> <td>027.1 COM DESONERAÇÃO</td> <td>83,85%</td> <td>47,76%</td> <td>05/2021</td> </tr> <tr> <td>SINAPI</td> <td>2021/05 COM DESONERAÇÃO</td> <td>83,85%</td> <td>47,76%</td> <td>09/2021</td> </tr> <tr> <td colspan="2">Composição</td> <td>PRÓPRIA</td> <td>0,00%</td> <td>0,00%</td> </tr> </table>	FORTE	VERSÃO	HORA	MES	REF	SEINFRA	027.1 COM DESONERAÇÃO	83,85%	47,76%	05/2021	SINAPI	2021/05 COM DESONERAÇÃO	83,85%	47,76%	09/2021	Composição		PRÓPRIA	0,00%	0,00%
FORTE	VERSÃO	HORA	MES	REF																		
SEINFRA	027.1 COM DESONERAÇÃO	83,85%	47,76%	05/2021																		
SINAPI	2021/05 COM DESONERAÇÃO	83,85%	47,76%	09/2021																		
Composição		PRÓPRIA	0,00%	0,00%																		
LOCAL:	GUANACÉS - Cascavel/CE																					
CLIENTE:	PREFEITURA MUNICIPAL DE CASCAVEL-CE																					

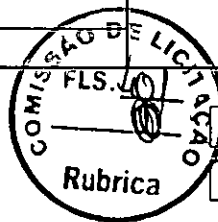

TOTAL Serviço: 8,49

VALOR: 59,64

### 13.2. C4853 - CAIXA DE EQUIPOTENCIALIZAÇÃO DE TERRA (UN)

Material	FORTE	UNID	COEFICIENTE	PREÇO UNITÁRIO	TOTAL
19160 CAIXA DE EQUIPOTENCIALIZAÇÃO 40X40X15, COM BARRAMENTO PARA NEUTRO	SEINFRA	UN	1,00000000	385,0000	385,0000
TOTAL Material:					385,0000

Mão de Obra	FORTE	UNID	COEFICIENTE	PREÇO UNITÁRIO	TOTAL
10042 AJUDANTE DE ELETRICISTA	SEINFRA	H	0,50000000	16,7700	8,3850
2312 ELETRICISTA	SEINFRA	H	0,50000000	20,7700	10,3850
TOTAL Mão de Obra:					18,7700

VALOR: 403,77

### 13.3. 96973 - CORDOALHA DE COBRE NU 35 MM², NÃO ENTERRADA, COM ISOLADOR - FORNECIMENTO E INSTALAÇÃO. AF\_12/2017 (M)

Material	FORTE	UNID	COEFICIENTE	PREÇO UNITÁRIO	TOTAL
00000863 CABO DE COBRE NU 35 MM2 MEIO-DURO	SINAPI	M	1,05000000	27,74	29,12
TOTAL Material:					29,12

Serviço	FORTE	UNID	COEFICIENTE	PREÇO UNITÁRIO	TOTAL
88247 AUXILIAR DE ELETRICISTA COM ENCARGOS COMPLEMENTARES	SINAPI	H	0,25330000	14,82	3,75
88264 ELETRICISTA COM ENCARGOS COMPLEMENTARES	SINAPI	H	0,25330000	18,76	4,75
98463 SUPORTE ISOLADOR PARA CORDOALHA DE COBRE FORNECIMENTO E INSTALAÇÃO. AF_12/2017	SINAPI	UN	0,50000000	21,12	10,56
TOTAL Serviço:					19,06

VALOR: 48,18

### 13.4. 96974 - CORDOALHA DE COBRE NU 50 MM², NÃO ENTERRADA, COM ISOLADOR - FORNECIMENTO E INSTALAÇÃO. AF\_12/2017 (M)

Material	FORTE	UNID	COEFICIENTE	PREÇO UNITÁRIO	TOTAL
00000867 CABO DE COBRE NU 50 MM2 MEIO-DURO	SINAPI	M	1,05000000	38,63	40,56
TOTAL Material:					40,56

Serviço	FORTE	UNID	COEFICIENTE	PREÇO UNITÁRIO	TOTAL
88247 AUXILIAR DE ELETRICISTA COM ENCARGOS COMPLEMENTARES	SINAPI	H	0,32510000	14,82	4,81
88264 ELETRICISTA COM ENCARGOS COMPLEMENTARES	SINAPI	H	0,32510000	18,76	6,09
98463 SUPORTE ISOLADOR PARA CORDOALHA DE COBRE FORNECIMENTO E INSTALAÇÃO. AF_12/2017	SINAPI	UN	0,50000000	21,12	10,56
TOTAL Serviço:					21,46

VALOR: 62,02

### 13.5. 93008 - ELETRODUTO RÍGIDO ROSCÁVEL, PVC, DN 50 MM (1 1/2") - FORNECIMENTO E INSTALAÇÃO. AF\_12/2015 (M)


Material	FORTE	UNID	COEFICIENTE	PREÇO UNITÁRIO	TOTAL
00002680 ELETRODUTO DE PVC RIGIDO ROSCAVEL DE 1 1/2", SEM LUVA	SINAPI	M	1,10000000	8,82	9,70



PREFEITURA DE  
**CASCADEL**  
Ceará

## RELATÓRIO ANALÍTICO - COMPOSIÇÕES DE CUSTOS

OBRA:	REFORMA E AMPLIAÇÃO (IMPLANTAÇÃO DE UMA COBERTURA METÁLICA, PALCO, VESTIÁRIO E SALAS) DA QUADRA DA E.E.F ABDON DANTAS DE ALMEIDA EM GUANACÉS.	DATA : 10/08/2022	BDI : 25,92%																			
DESCRIÇÃO:	REFORMA E AMPLIAÇÃO (IMPLANTAÇÃO DE UMA COBERTURA METÁLICA, PALCO, VESTIÁRIO E SALAS) DA QUADRA DA E.E.F ABDON DANTAS DE ALMEIDA EM GUANACÉS.	<table border="1" style="width: 100%; border-collapse: collapse;"> <tr> <th>FORTE</th> <th>VERSÃO</th> <th>HORA</th> <th>MES</th> <th>REF.</th> </tr> <tr> <td>SEINFRA</td> <td>027.1 COM DESONERAÇÃO</td> <td>83,85%</td> <td>47,76%</td> <td>05/2021</td> </tr> <tr> <td>SINAPI</td> <td>2021/05 COM DESONERAÇÃO</td> <td>83,85%</td> <td>47,76%</td> <td>08/2021</td> </tr> <tr> <td>Composição</td> <td>PRÓPRIA</td> <td>0,00%</td> <td>0,00%</td> <td></td> </tr> </table>	FORTE	VERSÃO	HORA	MES	REF.	SEINFRA	027.1 COM DESONERAÇÃO	83,85%	47,76%	05/2021	SINAPI	2021/05 COM DESONERAÇÃO	83,85%	47,76%	08/2021	Composição	PRÓPRIA	0,00%	0,00%	
FORTE	VERSÃO	HORA	MES	REF.																		
SEINFRA	027.1 COM DESONERAÇÃO	83,85%	47,76%	05/2021																		
SINAPI	2021/05 COM DESONERAÇÃO	83,85%	47,76%	08/2021																		
Composição	PRÓPRIA	0,00%	0,00%																			
LOCAL:	GUANACÉS - Cascavel/CE																					
CLIENTE:	PREFEITURA MUNICIPAL DE CASCADEL-CE																					

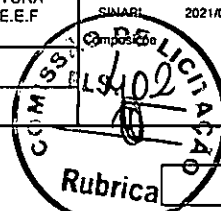

TOTAL Material: 9,70

Serviço	FORTE	UNID	COEFICIENTE	PREÇO UNITÁRIO	TOTAL	
88247	AUXILIAR DE ELETRICISTA COM ENCARGOS COMPLEMENTARES	SINAPI	H	0,11200000	14,82	1,65
88264	ELETRICISTA COM ENCARGOS COMPLEMENTARES	SINAPI	H	0,11200000	18,76	2,10
TOTAL Serviço:					3,75	
VALOR:					13,45	

### 13.6. 93358 - ESCAVAÇÃO MANUAL DE VALA COM PROFUNDIDADE MENOR OU IGUAL A 1,30 M. AF\_02/2021 (M3)

Serviço	FORTE	UNID	COEFICIENTE	PREÇO UNITÁRIO	TOTAL	
88316	SERVENTE COM ENCARGOS COMPLEMENTARES	SINAPI	H	3,95600000	14,78	58,46
TOTAL Serviço:					58,46	
VALOR:					58,46	

### 13.7. 93382 - REATERRO MANUAL DE VALAS COM COMPACTAÇÃO MECANIZADA. AF\_04/2016 (M3)

Serviço	FORTE	UNID	COEFICIENTE	PREÇO UNITÁRIO	TOTAL	
88316	SERVENTE COM ENCARGOS COMPLEMENTARES	SINAPI	H	0,65000000	14,78	9,60
91533	COMPACTADOR DE SOLOS DE PERCUSSÃO (SOQUETE) COM MOTOR A GASOLINA 4 TEMPOS, POTÊNCIA 4 CV - CHP DIURNO. AF_08/2015	SINAPI	CHP	0,27400000	25,76	7,05
91534	COMPACTADOR DE SOLOS DE PERCUSSÃO (SOQUETE) COM MOTOR A GASOLINA 4 TEMPOS, POTÊNCIA 4 CV - CHI DIURNO. AF_08/2015	SINAPI	CHI	0,25400000	19,04	4,83
95606	UMIDIFICAÇÃO DE MATERIAL PARA VALAS COM CAMINHÃO PIPA 10000L. AF_11/2016	SINAPI	M3	1,00000000	1,53	1,53
TOTAL Serviço:					23,01	
VALOR:					23,01	

### 13.8. 98111 - CAIXA DE INSPEÇÃO PARA ATERRAMENTO, CIRCULAR, EM POLIETILENO, DIÂMETRO INTERNO = 0,3 M. AF\_12/2020 (UN)

Material	FORTE	UNID	COEFICIENTE	PREÇO UNITÁRIO	TOTAL	
00034643	CAIXA INSPECAO EM POLIETILENO PARA ATERRAMENTO E PARA RAIOS DIAMETRO = 300 MM	SINAPI	UN	1,00000000	15,67	15,67
TOTAL Material:					15,67	

Serviço	FORTE	UNID	COEFICIENTE	PREÇO UNITÁRIO	TOTAL	
88309	PEDREIRO COM ENCARGOS COMPLEMENTARES	SINAPI	H	0,16930000	18,61	3,15
88316	SERVENTE COM ENCARGOS COMPLEMENTARES	SINAPI	H	0,16930000	14,78	2,50
101618	PREPARO DE FUNDO DE VALA COM LARGURA MENOR QUE 1,5 M, COM CAMADA DE AREIA, LANÇAMENTO MANUAL. AF_08/2020	SINAPI	M3	0,01410000	173,54	2,44
TOTAL Serviço:					8,09	
VALOR:					23,76	

### 13.9. C2457 - TERMINAL DE PRESSÃO P/ CABOS ATÉ 35MM2 (UN)


Material	FORTE	UNID	COEFICIENTE	PREÇO UNITÁRIO	TOTAL	
I2076	TERMINAL PRESSÃO P/CABO 35MM2	SEINFRA	UN	1,00000000	4,2900	4,2900
TOTAL Material:					4,2900	



PREFEITURA DE  
**CASCADEL**  
Ceará

## RELATÓRIO ANALÍTICO - COMPOSIÇÕES DE CUSTOS

OBRA:	REFORMA E AMPLIAÇÃO (IMPLANTAÇÃO DE UMA COBERTURA METÁLICA, PALCO, VESTIÁRIO E SALAS) DA QUADRA DA E.E.F ABDON DANTAS DE ALMEIDA EM GUANACÉS.	DATA : 10/08/2022	BDI : 25,92%			
DESCRIÇÃO:	REFORMA E AMPLIAÇÃO (IMPLANTAÇÃO DE UMA COBERTURA METÁLICA, PALCO, VESTIÁRIO E SALAS) DA QUADRA DA E.E.F ABDON DANTAS DE ALMEIDA EM GUANACÉS.	SEINFRA	027.1 COM DESONERAÇÃO	83,85%	47,76%	05/2021
LOCAL:	GUANACÉS - Cascavel/CE	SINAPI	2021MS COM DESONERAÇÃO	83,85%	47,76%	06/2021
CLIENTE:	PREFEITURA MUNICIPAL DE CASCADEL-CE	Composições	PRÓPRIA	0,00%	0,00%	

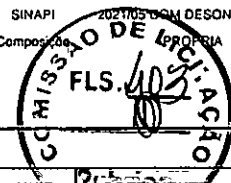

Mão de Obra		FONTES	UNID.	COEFICIENTE	PREÇO UNITÁRIO	TOTAL
10042	AJUDANTE DE ELETRICISTA	SEINFRA	H	0,20000000	16,7700	3,3540
12312	ELETRICISTA	SEINFRA	H	0,20000000	20,7700	4,1540
<b>TOTAL Mão de Obra:</b>						<b>7,5080</b>
<b>VALOR:</b>						<b>11,80</b>

### 13.10. 98463 - SUPORTE ISOLADOR PARA CORDOALHA DE COBRE - FORNECIMENTO E INSTALAÇÃO. AF\_12/2017 (UN)

Material		FONTES	UNID.	COEFICIENTE	PREÇO UNITÁRIO	TOTAL
00004356	PARAFUSO DE AÇO ZINCADO COM ROSCA SOBERBA, CABECA CHATA E FENDA SIMPLES, DIAMETRO 4,8 MM, COMPRIMENTO 45 MM	SINAPI	UN	2,00000000	0,20	0,40
07572	SUPORTE ISOLADOR REFORCADO DIAMETRO NOMINAL 5/16", COM ROSCA SOBERBA E BUCHA	SINAPI	UN	1,00000000	10,11	10,11
<b>TOTAL Material:</b>						<b>10,51</b>

Serviço		FONTES	UNID.	COEFICIENTE	PREÇO UNITÁRIO	TOTAL
88247	AUXILIAR DE ELETRICISTA COM ENCARGOS COMPLEMENTARES	SINAPI	H	0,31640000	14,82	4,68
88264	ELETRICISTA COM ENCARGOS COMPLEMENTARES	SINAPI	H	0,31640000	18,76	5,93
<b>TOTAL Serviço:</b>						<b>10,61</b>
<b>VALOR:</b>						<b>21,12</b>

### 13.11. C2457 - TERMINAL DE PRESSÃO P/ CABOS ATÉ 35MM2 (UN)

Material		FONTES	UNID.	COEFICIENTE	PREÇO UNITÁRIO	TOTAL
12076	TERMINAL PRESSÃO P/CABO 35MM2	SEINFRA	UN	1,00000000	4,2900	4,2900
<b>TOTAL Material:</b>						<b>4,2900</b>

Mão de Obra		FONTES	UNID.	COEFICIENTE	PREÇO UNITÁRIO	TOTAL
10042	AJUDANTE DE ELETRICISTA	SEINFRA	H	0,20000000	16,7700	3,3540
12312	ELETRICISTA	SEINFRA	H	0,20000000	20,7700	4,1540
<b>TOTAL Mão de Obra:</b>						<b>7,5080</b>
<b>VALOR:</b>						<b>11,80</b>

### 14.1. 99803 - LIMPEZA DE PISO CERÂMICO OU PORCELANATO COM PANO ÚMIDO. AF\_04/2019 (M2)

Serviço		FONTES	UNID.	COEFICIENTE	PREÇO UNITÁRIO	TOTAL
88316	SERVENTE COM ENCARGOS COMPLEMENTARES	SINAPI	H	0,09700000	14,78	1,43
<b>TOTAL Serviço:</b>						<b>1,43</b>
<b>VALOR:</b>						<b>1,43</b>

### 14.2. C0773 - CHAPIM PRÉ-MOLDADO DE CONCRETO (M2)

Equipamento		FONTES	UNID.	COEFICIENTE	PREÇO UNITÁRIO	TOTAL
10682	BETONEIRA ELÉTRICA 580L (CHP)	SEINFRA	H	0,02000000	22,3108	0,4462
<b>TOTAL Equipamento:</b>						<b>0,4462</b>


Material		FONTES	UNID.	COEFICIENTE	PREÇO UNITÁRIO	TOTAL
----------	--	--------	-------	-------------	----------------	-------



PREFEITURA DE  
**CASCADEL**  
Ceará

## RELATÓRIO ANALÍTICO - COMPOSIÇÕES DE CUSTOS

OBRA:	REFORMA E AMPLIAÇÃO (IMPLANTAÇÃO DE UMA COBERTURA METÁLICA, PALCO, VESTIÁRIO E SALAS) DA QUADRA DA E.E.F ABDON DANTAS DE ALMEIDA EM GUANACÉS.	DATA : 10/08/2022	BDI : 25,92%
DESCRIÇÃO:	REFORMA E AMPLIAÇÃO (IMPLANTAÇÃO DE UMA COBERTURA METÁLICA, PALCO, VESTIÁRIO E SALAS) DA QUADRA DA E.E.F ABDON DANTAS DE ALMEIDA EM GUANACÉS.	SEINFRA	VERSAO
LOCAL:	GUANACÉS - Cascavel/CE	SINAPI	HORA
CLIENTE:	PREFEITURA MUNICIPAL DE CASCADEL-CE	Composição	MES
			REF.

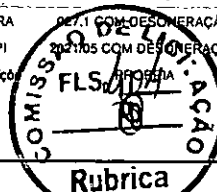

Item	Descrição	Fonte	Unid	Coefficiente	Preço Unitário	Total
10103	ARAME RECOZIDO N.18 BWG	SEINFRA	KG	0,02000000	10,0500	0,2010
10108	AREIA GROSSA	SEINFRA	M3	0,04000000	74,7200	2,9888
10163	AÇO CA-50	SEINFRA	KG	1,35000000	9,5000	12,8250
10528	CHAPA COMPENSADO RESINADO 10MM (1.10 X 2.20M)	SEINFRA	M2	1,00000000	23,8100	23,8100
10805	CIMENTO PORTLAND	SEINFRA	KG	17,36000000	0,5600	9,7216
11605	PEDRISCO	SEINFRA	M3	0,09000000	73,9000	6,6510
11724	PREGO	SEINFRA	KG	0,02000000	15,5400	0,3108
<b>TOTAL Material:</b>						<b>56,5082</b>

Mão de Obra		Fonte	Unid	Coefficiente	Preço Unitário	Total
10121	ARMADOR/FERREIRO	SEINFRA	H	0,80000000	20,7700	16,6160
10498	CARPINTEIRO	SEINFRA	H	0,70000000	20,7700	14,5390
12391	PEDREIRO	SEINFRA	H	0,30000000	20,7700	6,2310
12543	SERVENTE	SEINFRA	H	1,10000000	15,5500	17,1050
<b>TOTAL Mão de Obra:</b>						<b>54,4910</b>
<b>VALOR:</b>						<b>111,45</b>

### 14.3. C1869 - PEITORIL DE GRANITO L= 15 cm (M)

Material	Fonte	Unid	Coefficiente	Preço Unitário	Total
11610	PEITORIS DE GRANITO 15CM	SEINFRA	M	1,00000000	68,5200
<b>TOTAL Material:</b>					<b>68,5200</b>

Mão de Obra		Fonte	Unid	Coefficiente	Preço Unitário	Total
12391	PEDREIRO	SEINFRA	H	0,50000000	20,7700	10,3850
12543	SERVENTE	SEINFRA	H	0,25000000	15,5500	3,8875
<b>TOTAL Mão de Obra:</b>						<b>14,2725</b>

Serviço		Fonte	Unid	Coefficiente	Preço Unitário	Total
C0197	ARGAMASSA MISTA DE CIMENTO CAL HIDR. E AREIA S/PEN. TRAÇO 1:1:4	SEINFRA	M3	0,00375000	642,1800	2,4082
<b>TOTAL Serviço:</b>						<b>2,4082</b>
<b>VALOR:</b>						<b>85,20</b>

### 14.4. C4646 - CORRIMÃO DUPLA ALTURA EM AÇO INOX DIAM 1 1/2 (M)


Material	Fonte	Unid	Coefficiente	Preço Unitário	Total
18646	TUBO AÇO INOX DIAM 1 1/2"	SEINFRA	M	2,00000000	178,0200
18647	CURVA AÇO INOX DIAM 1 1/2"	SEINFRA	UN	0,60000000	24,1500
18648	BASE DE FIXAÇÃO COM PARAFUSOS	SEINFRA	UN	0,60000000	36,0000
<b>TOTAL Material:</b>					<b>392,1300</b>

Mão de Obra		Fonte	Unid	Coefficiente	Preço Unitário	Total
11530	MONTADOR	SEINFRA	H	0,60000000	20,7700	12,4620
12543	SERVENTE	SEINFRA	H	0,55000000	15,5500	8,5525
<b>TOTAL Mão de Obra:</b>						<b>21,0145</b>
<b>VALOR:</b>						<b>413,14</b>



PREFEITURA DE  
**CASCADEL**  
Ceará

## RELATÓRIO ANALÍTICO - COMPOSIÇÕES DE CUSTOS

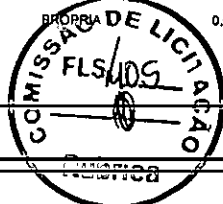OBRA:	REFORMA E AMPLIAÇÃO (IMPLANTAÇÃO DE UMA COBERTURA METÁLICA, PALCO, VESTIÁRIO E SALAS) DA QUADRA DA E.E.F ABDON DANTAS DE ALMEIDA EM GUANACÉS.	DATA : 10/08/2022	BDI : 25,92%																			
DESCRIÇÃO:	REFORMA E AMPLIAÇÃO (IMPLANTAÇÃO DE UMA COBERTURA METÁLICA, PALCO, VESTIÁRIO E SALAS) DA QUADRA DA E.E.F ABDON DANTAS DE ALMEIDA EM GUANACÉS.	<table border="1" style="width: 100%; border-collapse: collapse;"> <tr> <th>FONTES</th> <th>VERSÃO</th> <th>HORA</th> <th>MES</th> <th>REF.</th> </tr> <tr> <td>SEINFRA</td> <td>027.1 COM DESONERAÇÃO</td> <td>83,85%</td> <td>47,76%</td> <td>05/2021</td> </tr> <tr> <td>SINAPI</td> <td>2021/05 COM DESONERAÇÃO</td> <td>83,85%</td> <td>47,76%</td> <td>06/2021</td> </tr> <tr> <td>Composição</td> <td>PRÓPRIA</td> <td>0,00%</td> <td>0,00%</td> <td></td> </tr> </table>	FONTES	VERSÃO	HORA	MES	REF.	SEINFRA	027.1 COM DESONERAÇÃO	83,85%	47,76%	05/2021	SINAPI	2021/05 COM DESONERAÇÃO	83,85%	47,76%	06/2021	Composição	PRÓPRIA	0,00%	0,00%	
FONTES	VERSÃO	HORA	MES	REF.																		
SEINFRA	027.1 COM DESONERAÇÃO	83,85%	47,76%	05/2021																		
SINAPI	2021/05 COM DESONERAÇÃO	83,85%	47,76%	06/2021																		
Composição	PRÓPRIA	0,00%	0,00%																			
LOCAL:	GUANACÉS - Cascavel/CE																					
CLIENTE:	PREFEITURA MUNICIPAL DE CASCADEL-CE																					

### 14.5. C1620 - LETREIRO - LETRA EM CAIXA DE ZINCO, H= 20CM (UN)

Material	FONTES	UNID	COEFICIENTE	PREÇO UNITÁRIO	TOTAL
I0108 AREIA GROSSA	SEINFRA	M3	0,00400000	74,7200	0,2989
I0301 BUCHA PLASTICA 8MM	SEINFRA	UN	3,00000000	0,2000	0,6000
I0539 CHAPA DE AÇO GALVANIZADA N.26. DESENV 0.50M	SEINFRA	M	0,75000000	21,1800	15,8850
I0805 CIMENTO PORTLAND	SEINFRA	KG	1,00000000	0,5600	0,5600
I1100 ESMALTE SINTETICO	SEINFRA	L	0,08000000	24,9900	1,9992
I1582 PARAFUSO N. 12X25MM	SEINFRA	UN	3,00000000	0,6200	1,8600
I2293 ZARCÃO	SEINFRA	L	0,07000000	22,5800	1,5806
TOTAL Material:					22,7837

Mão de Obra	FONTES	UNID	COEFICIENTE	PREÇO UNITÁRIO	TOTAL
I0037 AJUDANTE	SEINFRA	H	1,10000000	16,7700	18,4470
I1858 SERRALHEIRO	SEINFRA	H	1,10000000	20,7700	22,8470
I2391 PEDREIRO	SEINFRA	H	0,80000000	20,7700	16,6160
I2543 SERVENTE	SEINFRA	H	0,20000000	15,5500	3,1100
TOTAL Mão de Obra:					61,0200
VALOR:					83,80

### 14.6. C0674 - CANTONEIRA DE ALUMÍNIO P/ AZULEJOS (M)

Material	FONTES	UNID	COEFICIENTE	PREÇO UNITÁRIO	TOTAL
I0463 CANTONEIRA DE ALUMINIO PARA AZULEJO	SEINFRA	M	1,00000000	3,7700	3,7700
TOTAL Material:					3,7700
Mão de Obra	FONTES	UNID	COEFICIENTE	PREÇO UNITÁRIO	TOTAL
I0152 AZULEJISTA	SEINFRA	H	0,60000000	20,7700	12,4620
I2543 SERVENTE	SEINFRA	H	0,40000000	15,5500	6,2200
TOTAL Mão de Obra:					18,6820
VALOR:					22,45

### 14.7. C0360 - BANCO DE MADEIRA C/ESTRUTURA DE FERRO - L= 3.00m (UN)

Material	FONTES	UNID	COEFICIENTE	PREÇO UNITÁRIO	TOTAL
I0188 BANCO DE MADEIRA C/ESTRUTURA DE FERRO - L=3,00M	SEINFRA	UN	1,00000000	926,1000	926,1000
TOTAL Material:					926,1000
VALOR:					926,10


### 14.8. C1349 - CONJUNTO PARA FUTSAL COM TRAVES OFICIAIS DE 3,00 X 2,00 M EM TUBO DE ACO GALVANIZADO 3" COM REQUADRO EM TUBO DE 1", PINTURA EM PRIMER COM TINTA ESMALTE SINTETICO E REDES (CJ)

Material	FONTES	UNID	COEFICIENTE	PREÇO UNITÁRIO	TOTAL
I1137 TRAVES PARA FUTSAL OFICIAL COMPLETA, DE 3,00 X 2,00 M EM TUBO DE ACO GALVANIZADO 3" COM REQUADRO EM TUBO DE 1", PINTURA EM PRIMER COM TINTA ESMALTE SINTÉTICO E REDES DE POLIETILENO FIO 4 MM	SEINFRA	CJ	1,00000000	3.506,4600	3.506,4600
TOTAL Material:					3.506,4600



## RELATÓRIO ANALÍTICO - COMPOSIÇÕES DE CUSTOS

OBRA:	REFORMA E AMPLIAÇÃO (IMPLANTAÇÃO DE UMA COBERTURA METÁLICA, PALCO, VESTIÁRIO E SALAS) DA QUADRA DA E.E.F ABDON DANTAS DE ALMEIDA EM GUANACÉS.	DATA : 10/08/2022	BDI : 25,92%			
DESCRIÇÃO:	REFORMA E AMPLIAÇÃO (IMPLANTAÇÃO DE UMA COBERTURA METÁLICA, PALCO, VESTIÁRIO E SALAS) DA QUADRA DA E.E.F ABDON DANTAS DE ALMEIDA EM GUANACÉS.	FONTE	VERSÃO	HORA	MES	REF.
LOCAL:	GUANACÉS - Cascavel/CE	SEINFRA	027.1 COM DESONERAÇÃO	83,85%	47,76%	05/2021
CLIENTE:	PREFEITURA MUNICIPAL DE CASCAVEL-CE	SINAPI	2021/05 COM DESONERAÇÃO	83,85%	47,76%	06/2021
		Composição		0,00%	0,00%	

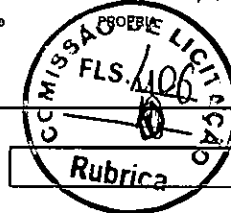

VALOR: 3.506,46

### 14.9. 00025399 - CONJUNTO PARA QUADRA DE VOLEI COM POSTES EM TUBO DE AÇO GALVANIZADO 3", H = 255\* CM, PINTURA EM TINTA ESMALTE SINTETICO, REDE DE NYLON COM 2 MM, MALHA 10 X 10 CM E ANTENAS OFICIAIS EM FIBRA DE VIDRO (UN)

Material	FONTE	UNID	COEFICIENTE	PREÇO UNITÁRIO	TOTAL	
00025399	CONJUNTO PARA QUADRA DE VOLEI COM POSTES EM TUBO DE AÇO GALVANIZADO 3", H = 255* CM, PINTURA EM TINTA ESMALTE SINTETICO, REDE DE NYLON COM 2 MM, MALHA 10 X 10 CM E ANTENAS OFICIAIS EM FIBRA DE VIDRO	SINAPI	UN	1,00000000	2.735,84	2.735,84
TOTAL Material:					2.735,84	
VALOR:					2.735,84	

### 14.10. C4624 - PISO PODOTÁTIL EXTERNO EM PMC ESP. 3CM, ASSENTADO COM ARGAMASSA (FORNECIMENTO E ASSENTAMENTO) (M2)

Material	FONTE	UNID	COEFICIENTE	PREÇO UNITÁRIO	TOTAL	
10109	AREIA MEDIA	SEINFRA	M3	0,01820000	67,5000	1,2285
10441	CAL HIDRATADA	SEINFRA	KG	2,73000000	1,1000	3,0030
10805	CIMENTO PORTLAND	SEINFRA	KG	2,80000000	0,5600	1,5680
18623	PISO TÁTIL ALERTA OU DIRECIONAL EM PMC (CONCRETO) ESP. 3cm	SEINFRA	M2	1,10000000	49,4800	54,4280
TOTAL Material:					60,2275	
Mão de Obra	FONTE	UNID	COEFICIENTE	PREÇO UNITÁRIO	TOTAL	
11328	LADRILHISTA	SEINFRA	H	1,80000000	20,7700	33,2320
12543	SERVENTE	SEINFRA	H	1,25000000	15,5500	19,4375
TOTAL Mão de Obra:					52,6895	
VALOR:					112,90	

### 14.11. C0924 - CORRIMÃO EM TUBO DE AÇO INOX (M)

Material	FONTE	UNID	COEFICIENTE	PREÇO UNITÁRIO	TOTAL	
10109	AREIA MEDIA	SEINFRA	M3	0,00300000	67,5000	0,2025
10805	CIMENTO PORTLAND	SEINFRA	KG	0,75000000	0,5600	0,4200
11646	PEÇAS DE APOIO DEFICIENTE C/TUBO INOX EM WC'S	SEINFRA	M	1,10000000	194,0400	213,4440
TOTAL Material:					214,0665	
Mão de Obra	FONTE	UNID	COEFICIENTE	PREÇO UNITÁRIO	TOTAL	
12391	PEDREIRO	SEINFRA	H	0,55000000	20,7700	11,4235
12543	SERVENTE	SEINFRA	H	0,55000000	15,5500	8,5525
TOTAL Mão de Obra:					19,9760	
VALOR:					234,04	

### 14.12. C4835 - ESPELHO CRISTAL, ESPESSURA 4MM, COM PARAFUSOS DE FIXAÇÃO, SEM MOLDURA (M2)


Material	FONTE	UNID	COEFICIENTE	PREÇO UNITÁRIO	TOTAL	
11580	PARAFUSO FRANCES 1/2"X8" COM 2 PORCAS	SEINFRA	UN	4,00000000	5,8700	23,4800
19145	ESPELHO CRISTAL E = 4 MM	SEINFRA	M2	1,00000000	379,2500	379,2500
TOTAL Material:					402,7300	



PREFEITURA DE  
**CASCADEL**  
Ceará

## RELATÓRIO ANALÍTICO - COMPOSIÇÕES DE CUSTOS

<b>OBRA:</b>	REFORMA E AMPLIAÇÃO (IMPLANTAÇÃO DE UMA COBERTURA METÁLICA, PALCO, VESTIÁRIO E SALAS) DA QUADRA DA E.E.F ABDON DANTAS DE ALMEIDA EM GUANACÉS.	<b>DATA :</b> 10/08/2022	<b>BDI :</b> 25,92%			
<b>DESCRIÇÃO:</b>	REFORMA E AMPLIAÇÃO (IMPLANTAÇÃO DE UMA COBERTURA METÁLICA, PALCO, VESTIÁRIO E SALAS) DA QUADRA DA E.E.F ABDON DANTAS DE ALMEIDA EM GUANACÉS.	<b>FONTE</b>	<b>VERSÃO</b>	<b>HORA</b>	<b>MES</b>	<b>REF.</b>
<b>LOCAL:</b>	GUANACÉS - Cascavel/CE	SEINFRA	027.1 COM DESONERAÇÃO	83,85%	47,78%	05/2021
<b>CLIENTE:</b>	PREFEITURA MUNICIPAL DE CASCADEL-CE	SINAPI	2021.05 COM DESONERAÇÃO	83,85%	47,78%	06/2021
		Composição	PRORRIA	0,00%	0,00%	

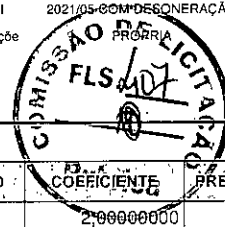

Mão de Obra		FONTE	UNID	COEFICIENTE	PREÇO UNITÁRIO	TOTAL
I2391	PEDREIRO	SEINFRA	H	2,00000000	20,7700	41,5400
I2543	SERVENTE	SEINFRA	H	0,40000000	15,5500	6,2200
<b>TOTAL Mão de Obra:</b>						<b>47,7600</b>
<b>VALOR:</b>						<b>450,49</b>

Carlos Magno L. F. Júnior  
Engenheiro Civil  
CRE: Nº 061737708-1  
R5) 9 9793.5033





PREFEITURA DE  
**CASCVEL**  
PR

## ORÇAMENTO - CURVA ABC DE SERVIÇOS

OBRA: REFORMA E AMPLIAÇÃO (IMPLANTAÇÃO DE UMA COBERTURA METÁLICA, PALCO, VESTIÁRIO E SALAS) DA QUADRA DA E.E.F. ABON DANTAS DE ALMEIDA EM GUANACÉS.

DESCRIÇÃO: REFORMA E AMPLIAÇÃO (IMPLANTAÇÃO DE UMA COBERTURA METÁLICA, PALCO, VESTIÁRIO E SALAS) DA QUADRA DA E.E.F. ABON DANTAS DE ALMEIDA EM GUANACÉS.

LOCAL: GUANACÉS - Cascavel/CE

CLIENTE: PREFEITURA MUNICIPAL DE CASCAVEL-CE

DATA : 10/08/2022 BDI : 25,92%

VERSÃO

SEINFRA 027,1 COM DESONERAÇÃO 83,85% 47,76% 05/2021

SINAPI 2021/05 COM DESONERAÇÃO 83,85% 47,76% 06/2021

Composições PROPRIA 0,00% 0,00%

CÓDIGO	DESCRIÇÃO	FONTE	TIPO	UNIDADE	QUANTIDADE	PREÇO UNITÁRIO	PREÇO TOTAL	%	ACUMUL. %	CL
18354	ESTRUTURA METÁLICA DE APOIO - PILARES	SEINFRA	Material	KG	14.418,58	19,34	278.855,34	26,06	26,06	A
94213	TELHAMENTO COM TELHA DE AÇO/ALUMÍNIO E = 0,5 MM, COM ATÉ 2 ÁGUAS, INCLUSO IQUMENTO. AF_07/2019	SINAPI	Serviço	M2	1.205,93	82,25	99.187,74	9,27	35,32	A
102364	ALAMBRADO PARA QUADRA POLIESPORTIVA, ESTRUTURADO POR TUBOS DE AÇO GALVANIZADO, (MONTANTES COM DIÂMETRO 2", TRAVESSAS E ESCORAS COM DIÂMETRO 1 1/2", COM TELA DE ARAME GALVANIZADO, FIO 10 BWG E MALHA QUADRADA 5X5CM (EXCETO MURETA). AF_03/2021	SINAPI	Serviço	M2	242,16	188,44	45.632,63	4,26	39,59	A
C3407	REBOCO C/ ARGAMASSA DE CIMENTO E AREIA S/ PENEIRAR, TRAÇO 1:6	SEINFRA	Serviço	M2	934,62	31,13	29.094,72	2,72	42,31	A
C4445	CERÂMICA ESMALTADA RETIFICADA C/ ARG. PRÉ-FABRICADA ACIMA DE 30x30cm (900cm²) - PEI-S/PEI-4 - P/ PAREDE	SEINFRA	Serviço	M2	320,23	90,17	28.875,14	2,70	45,00	A
C4457	LAJE PRÉ-FABRICADA TRELICHADA P/ FÓRRO - VÃO DE 3,81 A 4,80 m	SEINFRA	Serviço	M2	197,46	126,46	24.970,79	2,33	47,34	A
C1910	PINTURA P/ PISO À BASE LATEX ACRÍLICO, TIPO "NOVACOR"	SEINFRA	Serviço	M2	943,60	23,19	21.882,08	2,04	49,38	A
C1919	PISO INDUSTRIAL NATURAL ESP. = 12mm, INCLUS. POLIMENTO (EXTERNO)	SEINFRA	Serviço	M2	235,27	92,37	21.731,89	2,03	51,41	B
C5028	PISO INTERTRAVADO TIPO TIJOLINHO (20 X 10 X 4CM), CINZA - COMPACTAÇÃO MECANIZADA	SEINFRA	Serviço	M2	494,97	40,83	20.209,63	1,89	53,30	B
C4833	PISO EMBORRACHADO, DRENANTE E ANTI-IMPACTO COMPOSTO POR PARTÍCULAS DE BORRACHA RECICLADA Prensada, pigmentada e atóxica, 50x50x2,5CM (FORNECIMENTO E EXECUÇÃO)	SEINFRA	Serviço	M2	78,78	222,70	17.544,31	1,64	54,94	B
00042247	LUMINÁRIA DE LED PARA ILUMINAÇÃO PÚBLICA, DE 138 W ATE 180 W, INVOLUCRO EM ALUMÍNIO OU AÇO INOX	SINAPI	Material	UN	20,00	848,91	16.978,20	1,59	56,53	B
100722	PINTURA COM TINTA ALOUÍDICA DE FUNDO (TIPO ZARCÃO) APLICADA A ROLO OU PINCEL SOBRE SUPERFÍCIES METÁLICAS (EXCETO PERFIL) EXECUTADO EM OBRA (POR DEMÃO), AF_01/2020	SINAPI	Serviço	M2	997,29	16,54	16.495,18	1,54	58,07	B
C4646	CORRIMÃO DUPLA ALTURA EM AÇO INOX DIAM 1 1/2	SEINFRA	Serviço	M	39,10	413,14	16.153,77	1,51	59,58	B
C4442	CERÂMICA ESMALTADA C/ ARG. PRÉ-FABRICADA ATÉ 10x10cm (100cm²) - DECORATIVA - P/ PAREDE	SEINFRA	Serviço	M2	224,60	70,93	15.930,88	1,49	61,07	B
91338	PORTA DE ALUMÍNIO DE ABRIR COM LAMBRI, COM GUARNIÇÃO, FIXAÇÃO COM PARAFUSOS - FORNECIMENTO E INSTALAÇÃO. AF_12/2019	SINAPI	Serviço	M2	18,96	808,43	15.327,83	1,43	62,50	B
C4806	LUMINÁRIA PENDENTE EM LED, CORPO EM ALUMÍNIO, POTÊNCIA MÍNIMA 200W E MÁXIMA 210W	SEINFRA	Serviço	UN	20,00	765,08	15.301,60	1,43	63,93	B
C5014	IMPERMEABILIZAÇÃO COM MANTA ASFÁLTICA, CLASSE B, ESTRUTURADA COM POLIESTER NÃO TECIDO, FACE EXPOSTA EM ALUMÍNIO, TIPO II, E=4MM	SEINFRA	Serviço	M2	216,45	68,74	14.878,77	1,39	65,32	B
93584	EXECUÇÃO DE DEPÓSITO EM CANTEIRO DE OBRA EM CHAPA DE MADEIRA COMPENSADA, NÃO INCLUSO MOBILIÁRIO. AF_04/2016	SINAPI	Serviço	M2	20,00	726,28	14.525,60	1,36	66,68	B
96558	CONCRETAGEM DE SAPATAS, FCK 30 MPA, COM USO DE BOMBA LANÇAMENTO, ADENSAMENTO E ACABAMENTO. AF_11/2016	SINAPI	Serviço	M3	26,45	479,16	12.673,78	1,18	67,86	B






PREFEITURA DE  
**CASCVEL**  
Cenil

## ORÇAMENTO - CURVA ABC DE SERVIÇOS

OBRA:	REFORMA E AMPLIAÇÃO (IMPLANTACÃO DE UMA COBERTURA METALICA, PALCO, VESTIARIO E SALAS) DA QUADRA DA E.E.F ABON DANTAS DE ALMEIDA EM GUANACÉS.	DATA:	10/08/2022	BDI:	25,92%
DESCRIÇÃO:	REFORMA E AMPLIAÇÃO (IMPLANTACÃO DE UMA COBERTURA METALICA, PALCO, VESTIARIO E SALAS) DA QUADRA DA E.E.F ABON DANTAS DE ALMEIDA EM GUANACÉS.	FONTE:	VERSÃO	HORA	MES
LOCAL:	GUANACÉS - Cascavel/CE	SEINFRA	027.1 COM DESONERAÇÃO	83,85%	47,76%
CLIENTE:	PREFEITURA MUNICIPAL DE CASCAVEL-CE	SINAPI	2021/05 COM DESONERAÇÃO	83,85%	47,76%
		Composições	PROPRIA	0,00%	0,00%

CÓDIGO	DESCRIÇÃO	FONTE	TIPO	UNIDADE	QUANTIDADE	PREÇO UNITÁRIO	PREÇO TOTAL	%	ACUMUL. %	CL
93358	ESCAVAÇÃO MANUAL DE VALA COM PROFUNDIDADE MENOR OU IGUAL A 1,30 M. AF_02/2021	SINAPI	Serviço	M3	205,71	58,46	12.025,81	1,12	68,98	B
96535	FABRICAÇÃO, MONTAGEM E DESMONTAGEM DE FÔRMA PARA SAPATA, EM MADEIRA SERRADA, E=25 MM, 4 UTILIZAÇÕES. AF_06/2017	SINAPI	Serviço	M2	108,50	110,71	12.012,04	1,12	70,11	B
C3626	POSTE METÁLICO DECORATIVO CÔNICO RETO FLANGEADO H=4,0m P/01 OU 02 LUMINÁRIAS DECORATIVAS	SEINFRA	Serviço	UN	10,00	1.157,93	11.579,30	1,08	71,19	B
96536	FABRICAÇÃO, MONTAGEM E DESMONTAGEM DE FÔRMA PARA VIGA BALDRAME, EM MADEIRA SERRADA, E=25 MM, 4 UTILIZAÇÕES. AF_06/2017	SINAPI	Serviço	M2	197,76	57,01	11.274,30	1,05	72,24	B
92919	ARMADAÇÃO DE ESTRUTURAS DE CONCRETO ARMADO, EXCETO VIGAS, PILARES, LAJES E FUNDAÇÕES, UTILIZANDO AÇO CA-50 DE 10,0 MM - MONTAGEM. AF_12/2015	SINAPI	Serviço	KG	709,63	14,91	10.580,58	0,99	73,23	B
92917	ARMADAÇÃO DE ESTRUTURAS DE CONCRETO ARMADO, EXCETO VIGAS, PILARES, LAJES E FUNDAÇÕES, UTILIZANDO AÇO CA-50 DE 8,0 MM - MONTAGEM. AF_12/2015	SINAPI	Serviço	KG	608,00	16,43	9.989,44	0,93	74,16	B
97086	FABRICAÇÃO, MONTAGEM E DESMONTAGEM DE FÔRMA PARA RADIER, EM MADEIRA SERRADA, 4 UTILIZAÇÕES. AF_09/2017	SINAPI	Serviço	M2	109,97	89,85	9.880,80	0,92	75,09	B
98557	IMPERMEABILIZAÇÃO DE SUPERFÍCIE COM EMULSÃO ASFÁLTICA, 2 DEMÃOS AF_06/2018	SINAPI	Serviço	M2	322,27	28,99	9.342,61	0,87	75,96	B
94449	TELHAMENTO COM TELHA ONDULADA DE FIBRA DE VIDRO E = 0,6 MM, PARA TELHADO COM INCLINAÇÃO MAIOR QUE 10°, COM ATÉ 2 ÁGUAS, INCLUSO IÇAMENTO. AF_07/2019	SINAPI	Serviço	M2	182,55	49,12	8.966,86	0,84	76,80	B
92915	ARMADAÇÃO DE ESTRUTURAS DE CONCRETO ARMADO, EXCETO VIGAS, PILARES, LAJES E FUNDAÇÕES, UTILIZANDO AÇO CA-60 DE 5,0 MM - MONTAGEM. AF_12/2015	SINAPI	Serviço	KG	507,18	17,34	8.794,50	0,82	77,62	B
C4917	PISO INTERTRAVADO TIPO TUIOLINHO (20X10X8)CM 35MPA, COR CINZA - COMPACTAÇÃO MECANIZADA	SEINFRA	Serviço	M2	137,98	59,93	8.269,14	0,77	78,39	B
92723	CONCRETAGEM DE VIGAS E LAJES, FCK=20 MPA, PARA LAJES PREMOLDADAS COM USO DE BOMBA EM EDIFICAÇÃO COM ÁREA MÉDIA DE LAJES MENOR OU IGUAL A 20 M² - LANÇAMENTO, ADENSAMENTO E ACABAMENTO. AF_12/2015	SINAPI	Serviço	M3	18,69	439,50	8.214,26	0,77	79,16	B
C1630	LOCAÇÃO DA OBRA - EXECUÇÃO DE GABARITO	SEINFRA	Serviço	M2	1.343,86	6,09	8.184,11	0,76	79,92	B
C0330	ATERRO C/COMPACTAÇÃO MANUAL S/CONTROLE, MAT. C/AQUISIÇÃO	SEINFRA	Serviço	M3	87,17	93,40	8.141,68	0,76	80,69	C
96974	CORDOALHA DE COBRE NU 50 MM², NÃO ENTERRADA, COM ISOLADOR - FORNECIMENTO E INSTALAÇÃO. AF_12/2017	SINAPI	Serviço	M	120,00	62,02	7.442,40	0,70	81,38	C
C3025	PISO MORTO CONCRETO FCK=13,5MPa C/PREPARO E LANÇAMENTO	SEINFRA	Serviço	M3	14,12	524,32	7.403,40	0,69	82,07	C
C1040	DEMARCAÇÃO DE QUADRA ESPORTIVA C/TINTA ACRÍLICA	SEINFRA	Serviço	M	243,30	29,65	7.213,84	0,67	82,75	C
96557	CONCRETAGEM DE BLOCOS DE COROAMENTO E VIGAS BALDRAMES, FCK 30 MPA, COM USO DE BOMBA LANÇAMENTO, ADENSAMENTO E ACABAMENTO. AF_06/2017	SINAPI	Serviço	M3	14,09	457,78	6.445,56	0,62	83,37	C
00037562	PORTAO DE CORRER EM GRADIL FIXO DE BARRA DE FERRO CHATA DE 3 X 1/4" NA VERTICAL, SEM REQUADRO, ACABAMENTO NATURAL, COM TRILHOS E ROLDANAS	SINAPI	Material	M2	14,49	457,82	6.626,57	0,62	83,99	C
C0360	BANCO DE MADEIRA C/ESTRUTURA DE FERRO - L= 3,00m	SEINFRA	Serviço	UN	7,00	929,10	6.482,70	0,61	84,59	C
C3436	ALAMBRAO C/TELA DE NYLON FIO ESP.=3MM E MALHA DE (5 X 5)CM	SEINFRA	Serviço	M2	99,84	64,05	6.394,75	0,60	85,19	C

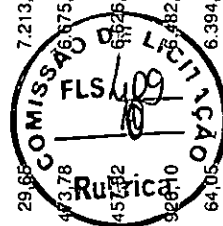




PREFEITURA DE  
**CASCVEL**  
Paraná

## ORÇAMENTO - CURVA ABC DE SERVIÇOS

OBRA:	REFORMA E AMPLIAÇÃO (IMPLANTAÇÃO DE UMA COBERTURA METÁLICA, PALCO, VESTIÁRIO E SALAS) DA QUADRA DA E.E.F. ABDON DANTAS DE ALMEIDA EM GUANACÉS.			DATA:	10/08/2022	BDI:	25,92%
DESCRIÇÃO:	REFORMA E AMPLIAÇÃO (IMPLANTAÇÃO DE UMA COBERTURA METÁLICA, PALCO, VESTIÁRIO E SALAS) DA QUADRA DA E.E.F. ABDON DANTAS DE ALMEIDA EM GUANACÉS.			VERSÃO		HORA	MES
LOCAL:	GUANACÉS - Cascavel/CE			SEINFRA	027,1 COM DESONERAÇÃO	83,85%	47,76%
CLIENTE:	PREFEITURA MUNICIPAL DE CASCAVEL-CE			SINAPI	2021/05 COM DESONERAÇÃO	83,85%	47,76%
				Composições	PROPRIA	0,00%	0,00%

CÓDIGO	DESCRIÇÃO	FONTE	TIPO	UNIDADE	QUANTIDADE	PREÇO UNITÁRIO	PREÇO TOTAL	%	ACUMUL. %	CL
C4730	CERCA/GRADIL NYLOFOR H=1,53M, MALHA 5 X 20CM - FIO 4,30MM, COM FIXADORES DE POLIAMIDA EM POSTE 40 X 60 MM CHUMBADOS EM BASE DE CONCRETO (EXCLUSIVE ESTA), REVESTIDOS EM POLIESTER POR PROCESSO DE PINTURA ELETROSTÁTICA (GRADIL E POSTE), NAS CORES VERDE OU BRANCA - FORNECIMENTO E INSTALAÇÃO	SEINFRA	Serviço	M	29,70	209,64	6.226,31	0,58	65,77	C
C0776	CHAPISCO C/ ARGAMASSA DE CIMENTO E AREIA SIPENEIRAR TRAÇO 1:3 ESP. = 5mm P/ PAREDE	SEINFRA	Serviço	M2	934,62	6,18	5.775,95	0,54	66,31	C
C1600	LANTERNIM SIMPLES VÃO DE 20m	SEINFRA	Serviço	M2	206,40	27,24	5.622,34	0,53	66,84	C
C1948	PONTO HIDRÁULICO, MATERIAL E EXECUÇÃO	SEINFRA	Serviço	PT	25,00	214,28	5.357,00	0,50	67,34	C
C1620	LEITREIRO - LETRA EM CAIXA DE ZINCO, H= 20CM	SEINFRA	Serviço	UN	62,00	83,80	5.195,60	0,49	67,83	C
100742	PINTURA COM TINTA ALQUÍDICA DE ACABAMENTO (ESMALTE SINTÉTICO ACETINADO) APLICADA A ROLO OU PINCEL SOBRE SUPERFÍCIES METÁLICAS (EXCETO PERFIL) EXECUTADO EM OBRA (POR DEMÃO). AF_01/2020	SINAPI	Serviço	M2	301,08	16,92	5.094,27	0,48	68,30	C
91933	CABO DE COBRE FLEXÍVEL ISOLADO, 10 MM², ANTI-CHAMA 0,6/1,0 KV, PARA CIRCUITOS TERMINAIS - FORNECIMENTO E INSTALAÇÃO. AF_12/2015	SINAPI	Serviço	M	330,00	15,43	5.091,90	0,48	68,78	C
C1950	PONTO SANITÁRIO, MATERIAL E EXECUÇÃO	SEINFRA	Serviço	PT	25,00	193,21	4.830,25	0,45	69,23	C
93382	REATERRO MANUAL DE VALAS COM COMPACTAÇÃO MECANIZADA. AF_04/2016	SINAPI	Serviço	M3	203,21	23,01	4.675,86	0,44	69,67	C
C4835	ESPELHO CRISTAL, ESPESSURA 4MM, COM PARAFUSOS DE FIXAÇÃO, SEM MOLDURA	SEINFRA	Serviço	M2	9,60	450,49	4.324,70	0,40	70,07	C
C4515	JANELA EM ALUMÍNIO ANODIZADO NATURAL/FOSCO, DE CORRER, COM BANDEIROLA E/OU PEITORIL, SEM VIDRO - FORNECIMENTO E MONTAGEM	SEINFRA	Serviço	M2	15,00	287,10	4.306,50	0,40	70,47	C
C2832	FOSSA SÉPTICA E SUMIDOURO EM ALVENARIA	SEINFRA	Serviço	UN	1,00	4.120,04	4.120,04	0,38	70,86	C
91927	CABO DE COBRE FLEXÍVEL ISOLADO, 2,5 MM², ANTI-CHAMA 0,6/1,0 KV, PARA CIRCUITOS TERMINAIS - FORNECIMENTO E INSTALAÇÃO. AF_12/2015	SINAPI	Serviço	M	800,00	5,12	4.096,00	0,38	71,24	C
88489	APLICAÇÃO MANUAL DE PINTURA COM TINTA LÁTEX ACRÍLICA EM PAREDES, DUAS DEMÃOS. AF_06/2014	SINAPI	Serviço	M2	290,10	12,70	3.684,27	0,34	71,58	C
C1971	PORTA DE VIDRO TEMPERADO 2 FOLHAS (1.80X2.10)m E=10mm	SEINFRA	Serviço	CJ	1,00	3.683,62	3.683,62	0,34	71,93	C
C1349	CONJUNTO PARA FUTSAL COM TRAVES OFICIAIS DE 3,00 X 2,00 M EM TUBO DE AÇO GALVANIZADO 3" COM REQUADRO EM TUBO DE 1", PINTURA EM PRIMER COM TINTA ESMALTE SINTÉTICO E REDES	SEINFRA	Serviço	CJ	1,00	3.506,46	3.506,46	0,33	72,26	C
C1208	EMASSAMENTO DE PAREDES INTERNAS 2 DEMÃOS CÁMSSA DE PVA	SEINFRA	Serviço	M2	290,10	11,85	3.437,68	0,32	72,58	C
C2040	PINTURA C/ PRIMER EPOXI EM ESTRUTURA DE AÇO CARBONO 25 MICRA C/REVÓLVER	SEINFRA	Serviço	M2	301,08	11,11	3.345,00	0,31	72,89	C
91928	CABO DE COBRE FLEXÍVEL ISOLADO, 4 MM², ANTI-CHAMA 450/750 V, PARA CIRCUITOS TERMINAIS - FORNECIMENTO E INSTALAÇÃO. AF_12/2015	SINAPI	Serviço	M	510,00	6,29	3.207,90	0,30	73,19	C
C4635	BACIA SANITÁRIA PARA CADEIRANTES C/ ASSENTO (ABERTURA FRONTAL)	SEINFRA	Serviço	UN	3,00	1.025,36	3.076,74	0,29	73,48	C
C0348	BACIA DE LOUÇA BRANCA C/CAIXA ACOPLADA	SEINFRA	Serviço	UN	4,00	741,48	2.965,72	0,28	73,75	C

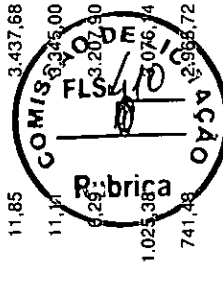




PREFEITURA DE  
**CASCVEL**  
Ceará

## ORÇAMENTO - CURVA ABC DE SERVIÇOS

<b>OBRA:</b>	REFORMA E AMPLIAÇÃO (IMPLANTAÇÃO DE UMA COBERTURA METÁLICA, PALCO, VESTIÁRIO E SALAS) DA QUADRA DA E.E.F. ABDON DANTAS DE ALMEIDA EM GUANACÉS.	<b>DATA:</b>	10/09/2022	<b>BDI:</b>	25,92%
<b>DESCRIÇÃO:</b>	REFORMA E AMPLIAÇÃO (IMPLANTAÇÃO DE UMA COBERTURA METÁLICA, PALCO, VESTIÁRIO E SALAS) DA QUADRA DA E.E.F. ABDON DANTAS DE ALMEIDA EM GUANACÉS.	<b>FONTE:</b>	SEINFRA	<b>VERSÃO:</b>	027.1 COM DESONERAÇÃO
<b>LOCAL:</b>	GUANACÉS - Cascavel/CE	<b>SINAPI:</b>	2021/05 COM DESONERAÇÃO	<b>HORA:</b>	83,85%
<b>CLIENTE:</b>	PREFEITURA MUNICIPAL DE CASCAVEL-CE	<b>Composições:</b>	PROPRIA	<b>MES:</b>	47,76%
				<b>DATA REF.:</b>	06/2021

CÓDIGO	DESCRIÇÃO	FONTE	TIPO	UNIDADE	QUANTIDADE	PREÇO UNITÁRIO	PREÇO TOTAL	%	ACUMUL. %	CL
C1866	LUMINÁRIA FLUORESCENTE COMPLETA C/2 LÂMPADAS DE 40W	SEINFRA	Serviço	UN	27,00	104,98	2.834,46	0,26	94,02	C
00025399	CONJUNTO PARA QUADRA DE VOLEI COM POSTES EM TUBO DE AÇO GALVANIZADO 3", H = 1255 CM, PINTURA EM TINTA ESMALTE SINTÉTICO, REDE DE NYLON COM 2 MM, MALHA 10 X 10 CM E ANTENAS OFICIAIS EM FIBRA DE VIDRO	SINAPI	Material	UN	1,00	2.735,84	2.735,84	0,26	94,27	C
C2461	TEXTURA ACRÍLICA 1 DEMÃO EM PAREDES EXTERNAS	SEINFRA	Serviço	M2	176,37	14,48	2.553,84	0,24	94,51	C
C5027	PISO INTERTRAVADO TIPO TIJOLINHO (20 X 10 X 4CM), COLORIDO - COMPACTAÇÃO MECANIZADA	SEINFRA	Serviço	M2	53,68	46,95	2.520,28	0,24	94,75	C
C1123	REJUNTAMENTO C/ ARG. PRÉ-FABRICADA, JUNTA ATÉ 2mm EM CERÂMICA, ACIMA DE 30x30 cm (900 cm²) E PORCELANATOS (PAREDE/PISO)	SEINFRA	Serviço	M2	320,23	7,87	2.520,21	0,24	94,98	C
C1102	REJUNTAMENTO C/ ARG. PRÉ-FABRICADA, JUNTA ATÉ 2mm EM CERÂMICA, ATÉ 10x10 cm (100 cm²) - DECORATIVA (PAREDE/PISO)	SEINFRA	Serviço	M2	224,60	10,73	2.409,96	0,23	95,21	C
C0365	BANQUETA/ MEIO FIO DE CONCRETO MOLDADO NO LOCAL	SEINFRA	Serviço	M	99,12	23,80	2.359,06	0,22	95,43	C
91835	ELETRODUTO CONDULETE DE PVC DE 3/4"	SINAPI	Serviço	M	300,00	7,69	2.307,00	0,22	95,64	C
C2670	VIDRO COMUM EM CAIXILHOS C/MASSA ESP. = 4mm, COLOCADO	SEINFRA	Serviço	M2	15,00	153,33	2.299,95	0,21	95,86	C
93212	EXECUÇÃO DE SANITÁRIO E VESTIÁRIO EM CANTEIRO DE OBRA EM CHAPA DE MADEIRA COMPENSADA, NÃO INCLUSO MOBILIÁRIO. AF_02/2016	SINAPI	Serviço	M2	2,50	821,91	2.054,78	0,19	96,05	C
C0773	CHAPIM PRÉ-MOLDADO DE CONCRETO	SEINFRA	Serviço	M2	18,15	111,45	2.022,82	0,19	96,24	C
C4853	CAIXA DE EQUIPOTENCIALIZAÇÃO DE TERRA	SEINFRA	Serviço	UN	5,00	403,77	2.018,85	0,19	96,43	C
95746	ELETRODUTO DE AÇO GALVANIZADO, CLASSE LEVE, DN 25 MM (1), APARENTE, INSTALADO EM TETO - FORNECIMENTO E INSTALAÇÃO. AF_11/2016_P	SINAPI	Serviço	M	93,00	20,99	1.952,07	0,18	96,61	C
C0356	BANCADA DE GRANITO C/3 CUBAS DE LOUÇAS, SIACCESSÓRIOS (2.00x0.60)m	SEINFRA	Serviço	UN	2,00	969,88	1.939,76	0,18	96,79	C
C0924	CORRIMÃO EM TUBO DE AÇO INOX	SEINFRA	Serviço	M	8,00	234,04	1.872,32	0,17	96,97	C
00034639	CAIXA D'ÁGUA EM POLIETILENO 1500 LITROS, COM TAMPA	SINAPI	Material	UN	2,00	928,16	1.856,32	0,17	97,14	C
100693	KIT DE PORTA DE MADEIRA TIPO MEXICANA, MACIÇA (PESADA OU SUPERPESADA), PADRÃO MÉDIO, 80X210CM, ESPESSURA DE 3.5CM, ITENS INCLUSOS: DOBRADIÇAS, MONTAGEM E INSTALAÇÃO DE BATENTE, FECHADURA COM EXECUÇÃO DO FURO - FORNECIMENTO E INSTALAÇÃO. AF_12/2019	SEINFRA	Serviço	UN	1,00	1.790,49	1.790,49	0,17	97,31	C
90844	KIT DE PORTA DE MADEIRA PARA PINTURA, SEMI-OCÁ (LEVE OU MÉDIA), PADRÃO MÉDIO, 90X210CM, ESPESSURA DE 3.5CM, ITENS INCLUSOS: DOBRADIÇAS, MONTAGEM E INSTALAÇÃO DO BATENTE, FECHADURA COM EXECUÇÃO DO FURO - FORNECIMENTO E INSTALAÇÃO. AF_12/2019	SINAPI	Serviço	UN	2,00	875,72	875,72	0,16	97,47	C
93396	BANCADA GRANITO CINZA, 50 X 60 CM, INCL. CUBA DE EMBUTIR OVAL LOUÇA BRANCA 35 X 50 CM, VÁLVULA METAL CROMADO, SIFÃO FLEXÍVEL PVC, ENGATE 30 CM FLEXÍVEL PLÁSTICO E TORNEIRA CROMADA DE MESA, PADRÃO POPULAR - FORNEC. E INSTALAÇÃO. AF_01/2020	SINAPI	Serviço	UN	3,00	505,31	505,31	0,14	97,61	C

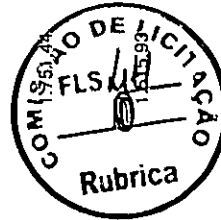




PREFEITURA DE  
**CASCVEL**  
CASA

## ORÇAMENTO - CURVA ABC DE SERVIÇOS

OBRA:	REFORMA E AMPLIAÇÃO (IMPLANTAÇÃO DE UMA COBERTURA METÁLICA, PALCO, VESTIÁRIO E SALAS) DA QUADRA DA E.E.F. ABDON DANTAS DE ALMEIDA EM GUANACÉS.			
DESCRIÇÃO:	REFORMA E AMPLIAÇÃO (IMPLANTAÇÃO DE UMA COBERTURA METÁLICA, PALCO, VESTIÁRIO E SALAS) DA QUADRA DA E.E.F. ABDON DANTAS DE ALMEIDA EM GUANACÉS.			
LOCAL:	GUANACÉS - Cascavel/CE			
CLIENTE:	PREFEITURA MUNICIPAL DE CASCAVEL-CE			
DATA:	10/08/2022	BDI:	25,92%	
VERSÃO	HORA	MES	DATA REF.	
SEINFRA	027.1 COM DESONERAÇÃO	83,85%	47,76%	05/2021
SINAPI	2021/05 COM DESONERAÇÃO	83,85%	47,76%	06/2021
Composições				
PRÓPRIA 0,00% 0,00%				

CODIGO	DESCRIÇÃO	FORTE	TIPO	UNIDADE	QUANTIDADE	PREÇO UNITÁRIO	PREÇO TOTAL	%	ACUMUL. %	CL
101875	QUADRO DE DISTRIBUIÇÃO DE ENERGIA EM CHAPA DE AÇO GALVANIZADO, DE EMBUTIR, COM BARRAMENTO TRIFÁSICO, PARA 12 DISJUNTORES DIN 100A - FORNECIMENTO E INSTALAÇÃO. AF_10/2020	SINAPI	Serviço	UN	3,00	463,35	1.390,08	0,13	97,74	C
C1869	PEITORIL DE GRANITO L= 15 cm	SEINFRA	Serviço	M	16,00	85,20	1.363,20	0,13	97,87	C
C1898	PEÇAS DE APOIO DEFICIENTES C/TUBO INOX PWCS	SEINFRA	Serviço	M	6,00	225,57	1.353,42	0,13	98,00	C
C4642	ASSENTO / BANCO - ARTICULÁVEL PARA BANHO DE DEFICIENTE	SEINFRA	Serviço	UN	2,00	609,70	1.219,40	0,11	98,11	C
99803	LIMPEZA DE PISO CERÂMICO OU PORCELANATO COM PANO ÚMIDO. AF_04/2019	SINAPI	Serviço	M2	745,03	1,43	1.065,39	0,10	98,21	C
C0631	CAIXA EM ALVENARIA (40x40x60cm) DE 1/2 TIJOLO COMUM, LASTRO DE BRITA E TAMPA DE CONCRETO	SEINFRA	Serviço	UN	4,00	259,26	1.037,04	0,10	98,31	C
96973	CORDOALHA DE COBRE NU 35 MM², NÃO ENTERRADA, COM ISOLADOR - FORNECIMENTO E INSTALAÇÃO. AF_12/2017	SINAPI	Serviço	M	21,00	48,18	1.011,78	0,09	98,40	C
96619	LASTRO DE CONCRETO MAGRO, APLICADO EM BLOCOS DE COROAMENTO OU SAPATAS, ESPESSURA DE 5 CM. AF_08/2017	SINAPI	Serviço	M2	41,99	23,26	976,69	0,09	98,49	C
C1937	PLACAS PADRÃO DE OBRA	SEINFRA	Serviço	M2	6,00	151,47	908,82	0,08	98,58	C
C3997	BANCADA EM GRANITO P/PIA DE COZINHA, INCL. CUBA DE AÇO INOX E ACESSÓRIOS	SEINFRA	Serviço	CJ	1,00	896,46	896,46	0,08	98,66	C
101162	ALVENARIA DE VEDAÇÃO COM ELEMENTO VAZADO DE CERÂMICA (COBOGÓ) DE 7X20X20CM E ARGAMASSA DE ASSENTAMENTO COM PREPARO EM BETONEIRA. AF_05/2020	SINAPI	Serviço	M2	7,20	121,89	877,61	0,08	98,74	C
00039391	LUMINARIA LED REFLETOR RETANGULAR BIVOLT, LUZ BRANCA, 50 W	SINAPI	Material	UN	14,00	58,08	813,12	0,08	98,82	C
102513	PINTURA DE SÍMBOLOS E TEXTOS COM TINTA ACRÍLICA, DEMARCAÇÃO COM FITA ADESIVA E APLICAÇÃO COM ROLO. AF_05/2021	SINAPI	Serviço	M2	24,15	33,44	807,58	0,08	98,90	C
94993	EXECUÇÃO DE PASSEIO (CALÇADA) OU PISO DE CONCRETO COM CONCRETO MOLDADO IN LOCO, USINADO, ACABAMENTO CONVENCIONAL, ESPESSURA 6 CM, ARMADO. AF_07/2016	SINAPI	Serviço	M2	8,93	85,17	760,57	0,07	98,97	C
C0355	BANCADA DE GRANITO C/2 CUBAS LOUÇAS, S/ACESSÓRIOS (1.60x0.60)m	SEINFRA	Serviço	UN	1,00	736,39	736,39	0,07	99,04	C
C1873	PELÍCULA DE INSULFILM	SEINFRA	Serviço	M2	15,00	48,55	728,25	0,07	99,10	C
86915	TORNEIRA CROMADA DE MESA, 1/2 OU 3/4, PARA LAVATÓRIO, PADRÃO MÉDIO - FORNECIMENTO E INSTALAÇÃO. AF_01/2020	SINAPI	Serviço	UN	8,00	86,54	692,32	0,06	99,17	C
00001370	DUCHA HIGIENICA PLASTICA COM REGISTRO METALICO 1/2 "	SINAPI	Material	UN	7,00	88,38	618,66	0,06	99,23	C
C3513	CHUVEIRO CROMADO C/ ARTICULAÇÃO	SEINFRA	Serviço	UN	6,00	102,00	612,00	0,06	99,28	C
91997	TOMADA MÉDIA DE EMBUTIR (1 MÓDULO), 2P+T 20 A, INCLUINDO SUPORTE E PLACA - FORNECIMENTO E INSTALAÇÃO. AF_12/2015	SINAPI	Serviço	UN	21,00	28,35	595,35	0,06	99,34	C
C2170	REGISTRO DE PRESSAO C/CANOPLA CROMADA D=25MM (1")	SEINFRA	Serviço	UN	6,00	87,30	523,86	0,05	99,39	C

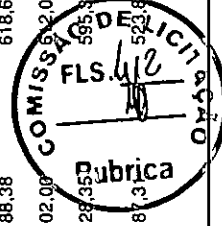



PREFEITURA DE  
**CASCVEL**  
Ceará

## ORÇAMENTO - CURVA ABC DE SERVIÇOS

**OBRA:** REFORMA E AMPLIAÇÃO (IMPLANTAÇÃO DE UMA COBERTURA METÁLICA, PALCO, VESTIÁRIO E SALAS) DA QUADRA DA E.E.F. ABDON DANTAS DE ALMEIDA EM GUANACÉS.

**DESCRIÇÃO:** REFORMA E AMPLIAÇÃO (IMPLANTAÇÃO DE UMA COBERTURA METÁLICA, PALCO, VESTIÁRIO E SALAS) DA QUADRA DA E.E.F. ABDON DANTAS DE ALMEIDA EM GUANACÉS.

**LOCAL:** GUANACÉS - Cascavel/CE

**CLIENTE:** PREFEITURA MUNICIPAL DE CASCAVEL/CE

**DATA:** 10/08/2022 **BDI:** 25,92%

**VERSÃO**

FORTE	VERSÃO	HORA	MES	DATA REF.
SINAPI	027.1 COM DESONERAÇÃO	83,85%	47,76%	05/2021
SINAPI	2021/05 COM DESONERAÇÃO	83,85%	47,76%	06/2021
Composições		0,00%	0,00%	

CÓDIGO	DESCRIÇÃO	FONTE	TIPO	UNIDADE	QUANTIDADE	PREÇO UNITÁRIO	PREÇO TOTAL	%	ACUMUL. %	CL
95748	ELETRODUTO DE AÇO GALVANIZADO, CLASSE SEMI PESADO, DN 40 MM (1 1/2"), APARENTE, INSTALADO EM TETO - FORNECIMENTO E INSTALAÇÃO. AF_11/2016_P	SINAPI	Serviço	M	13,00	38,03	494,39	0,05	99,43	C
C0674	CANTONEIRA DE ALUMÍNIO P/ AZULEJOS	SEINFRA	Serviço	M	21,60	22,45	484,92	0,05	99,48	C
95241	LASTRO DE CONCRETO MAGRO, APLICADO EM PISOS, LAJES SOBRE SOLO OU RADIERS, ESPESSURA DE 5 CM. AF_07/2016	SINAPI	Serviço	M2	18,88	22,37	422,35	0,04	99,52	C
C4530	DISJUNTOR DIFERENCIAL DR-16A - 40A, 30mA	SEINFRA	Serviço	UN	3,00	137,47	412,41	0,04	99,56	C
96985	HASTE DE ATERRAMENTO 5/8 PARA SPDA - FORNECIMENTO E INSTALAÇÃO. AF_12/2017	SINAPI	Serviço	UN	6,00	59,64	357,84	0,03	99,59	C
C1122	DISJUNTOR TRIPOLAR EM QUADRO DE DISTRIBUIÇÃO 25A	SEINFRA	Serviço	UN	4,00	85,30	341,20	0,03	99,62	C
C1280	ESMALTE DUAS DEMÃOS EM ESQUADRIAS DE MADEIRA	SEINFRA	Serviço	M2	16,38	20,73	339,56	0,03	99,65	C
C0466	BRAÇADEIRA TIPO "D", METÁLICA ATE 1"	SEINFRA	Serviço	UN	54,00	6,11	329,94	0,03	99,69	C
C1095	DISJUNTOR MONOPOLAR EM QUADRO DE DISTRIBUIÇÃO 20A	SEINFRA	Serviço	UN	14,00	20,76	290,64	0,03	99,71	C
92695	LUVÁ, EM FERRO GALVANIZADO, CONEXÃO ROSQUEADA, DN 20 (3/4"), INSTALADO EM RAMAIS E SUB-RAMAIS DE GAS - FORNECIMENTO E INSTALAÇÃO. AF_10/2020	SINAPI	Serviço	UN	17,00	16,68	283,56	0,03	99,74	C
C1206	EMASSAMENTO DE ESQUADRIAS DE MADEIRA P/TINTA ÓLEO OU ESMALTE 2 DEMÃOS	SEINFRA	Serviço	M2	16,38	16,67	273,05	0,03	99,76	C
98525	LIMPEZA MECANIZADA DE CAMADA VEGETAL, VEGETAÇÃO E PEQUENAS ÁRVORES (DIÂMETRO DE TRONCO MENOR QUE 0,20 M), COM TRATOR DE ESTEIRAS. AF_09/2018	SINAPI	Serviço	M2	886,11	0,28	248,11	0,02	99,79	C
C2161	REGISTRO DE GAVETA BRUTO D= 50mm (2")	SEINFRA	Serviço	UN	2,00	119,32	238,64	0,02	99,81	C
C2157	REGISTRO DE GAVETA BRUTO D= 20mm (3/4")	SEINFRA	Serviço	UN	5,00	43,33	216,65	0,02	99,83	C
C4670	PORTA PAPEL METÁLICO	SEINFRA	Serviço	UN	7,00	30,90	216,30	0,02	99,85	C
95795	CONDULETE DE ALUMÍNIO, TIPO T, PARA ELETRODUTO DE AÇO GALVANIZADO DN 20 MM (3/4"), APARENTE - FORNECIMENTO E INSTALAÇÃO. AF_11/2016_P	SINAPI	Serviço	UN	9,00	23,53	211,77	0,02	99,87	C
C2849	INSTALAÇÕES PROVISÓRIAS DE ESGOTO	SEINFRA	Serviço	UN	1,00	206,00	206,00	0,02	99,89	C
C4624	PISO PODOTÁTIL EXTERNO EM PMC ESP. 3CM. ASSENTADO COM ARGAMASSA (FORNECIMENTO E ASSENTAMENTO)	SEINFRA	Serviço	M2	1,44	112,90	162,58	0,02	99,91	C
93008	ELETRODUTO RÍGIDO ROSCÁVEL, PVC, DN 50 MM (1 1/2") - FORNECIMENTO E INSTALAÇÃO. AF_12/2015	SINAPI	Serviço	M	11,40	13,45	153,33	0,01	99,92	C
98111	CAIXA DE INSPEÇÃO PARA ATERRAMENTO, CIRCULAR, EM POLIETILENO, DIÂMETRO INTERNO = 0,3 M. AF_12/2020	SINAPI	Serviço	UN	6,00	23,76	142,56	0,01	99,93	C
C2457	TERMINAL DE PRESSÃO P/ CABOS ATÉ 35MM2	SEINFRA	Serviço	UN	12,00	11,80	141,60	0,01	99,95	C
98463	SUPORTE ISOLADOR PARA CORDOALHA DE COBRE - FORNECIMENTO E INSTALAÇÃO. AF_12/2017	SINAPI	Serviço	UN	6,00	21,12	126,72	0,01	99,96	C
C4562	DISPOSITIVO DE PROTEÇÃO CONTRA SURTOS DE-TENSÃO - DPS's - 40 KA/440V	SEINFRA	Serviço	UN	1,00	119,19	119,19	0,01	99,97	C





PREFEITURA DE  
**CASCVEL**  
CASA

## ORÇAMENTO - CURVA ABC DE SERVIÇOS

OBRA:	REFORMA E AMPLIAÇÃO (IMPLANTACAO DE UMA COBERTURA METALICA, PALCO, VESTIARIO E SALAS) DA QUADRA DA E.E.F ABDON DANTAS DE ALMEIDA EM GUANACÉS.		DATA:	10/08/2022	BDI:	25,92%
DESCRIÇÃO:	REFORMA E AMPLIAÇÃO (IMPLANTACAO DE UMA COBERTURA METALICA, PALCO, VESTIARIO E SALAS) DA QUADRA DA E.E.F ABDON DANTAS DE ALMEIDA EM GUANACÉS.		VERSÃO		HORA	MES
LOCAL:	GUANACÉS - Cascavel/CE		SEINFRA	027.1 COM DESONERAÇÃO	83,85%	47,76%
CLIENTE:	PREFEITURA MUNICIPAL DE CASCAVEL-CE		SINAPI	2021.05 COM DESONERAÇÃO	83,85%	47,76%
			Composições	PROPRIA	0,00%	0,00%

CÓDIGO	DESCRIÇÃO	FONTE	TIPO	UNIDADE	QUANTIDADE	PREÇO UNITÁRIO	PREÇO TOTAL	%	ACUMUL. %	CL
95787	CONDULETE DE ALUMÍNIO, TIPO LR, PARA ELETRODUTO DE AÇO GALVANIZADO DN 20 MM (3/4"), APARENTE - FORNECIMENTO E INSTALAÇÃO. AF_11/2016_P	SINAPI	Serviço	UN	5,00	20,42	102,10	0,01	99,98	C
100576	REGULARIZAÇÃO E COMPACTAÇÃO DE SUBLEITO DE SOLO PREDOMINANTEMENTE ARGILOSO. AF_11/2019	SINAPI	Serviço	M2	50,63	1,60	81,01	0,01	99,99	C
C1092	DISJUNTOR MONOPOLAR EM QUADRO DE DISTRIBUIÇÃO 10A	SEINFRA	Serviço	UN	3,00	20,76	62,28	0,01	99,99	C
92662	LUVÁ, EM FERRO GALVANIZADO, CONEXÃO ROSQUEADA, DN 40 (1 1/2"), INSTALADO EM REDE DE ALIMENTAÇÃO PARA SPRINKLER - FORNECIMENTO E INSTALAÇÃO. AF_10/2020	SINAPI	Serviço	UN	1,00	30,30	30,30	0,00	99,99	C
95801	CONDULETE DE ALUMÍNIO, TIPO X, PARA ELETRODUTO DE AÇO GALVANIZADO DN 20 MM (3/4"), APARENTE - FORNECIMENTO E INSTALAÇÃO. AF_11/2016_P	SINAPI	Serviço	UN	1,00	28,18	28,18	0,00	100,00	C
C0467	BRACADEIRA TIPO "D", METÁLICA ATE 2"	SEINFRA	Serviço	UN	4,00	7,04	28,16	0,00	100,00	C

Subtotal até 100,00% 1.070.216,68  
Outros 277.400,15  
Valor total do Orçamento 1.347.616,83

Carlos Magno L. F. Júnior  
Engenheiro Civil  
CREA-CE: N° 681737708-1  
(85) 9 9793.5033





PREFEITURA DE  
**CASCVEL**  
Ceará

## CRONOGRAMA FÍSICO-FINANCEIRO

OBRA: REFORMA E AMPLIAÇÃO (IMPLANTAÇÃO DE UMA COBERTURA METÁLICA, PALCO, VESTIÁRIO E SALAS) DA QUADRA DA E.F. ABDON DANTAS DE ALMEIDA EM GUANAGÉS.

DESCRIÇÃO: REFORMA E AMPLIAÇÃO (IMPLANTAÇÃO DE UMA COBERTURA METÁLICA, PALCO, VESTIÁRIO E SALAS) DA QUADRA DA E.F. ABDON DANTAS DE ALMEIDA EM GUANAGÉS.

LOCAL: GUANAGÉS - Cascavel/CE

CLIENTE: PREFEITURA MUNICIPAL DE CASCAVEL-CE

DATA: 10/09/2022 BDI: 25,92%

SEINFRA	VERSÃO	HORA	MES	DATA REF.
027.1 COM DESONERAÇÃO		83,85%	47,76%	09/2021
2021/05 COM DESONERAÇÃO		83,85%	47,76%	06/2021
Composições		PROPRIA	0,00%	0,00%

ITEM	DESCRIÇÃO	VALOR (R\$)	MÊS 1	MÊS 2	MÊS 3	MÊS 4	MÊS 5	Total parcela
1	SERVIÇOS PRELIMINARES	26.127,42	100,00 % 26.127,42					100,00 % 26.127,42
2	MOVIMENTO DE TERRA PARA FUNDAÇÕES	23.457,90	100,00 % 23.457,90					100,00 % 23.457,90
3	FUNDAÇÕES	69.813,97	100,00 % 69.813,97					100,00 % 69.813,97
4	SUPERESTRUTURA	331.128,80	25,00 % 82.782,20	25,00 % 82.782,20	25,00 % 82.782,20	25,00 % 82.782,20		100,00 % 331.128,80
5	PISOS	80.798,28	50,00 % 40.399,14	50,00 % 40.399,14				100,00 % 80.798,28
6	ESQUADRIAS E FERRAGENS	95.645,95	25,00 % 23.911,49	25,00 % 23.911,49	25,00 % 23.911,49	25,00 % 47.822,97		100,00 % 95.645,95
7	SISTEMAS DE COBERTURA	108.154,59	25,00 % 27.038,65	25,00 % 27.038,65	25,00 % 27.038,65	25,00 % 27.038,64		100,00 % 108.154,59
8	REVESTIMENTOS	84.606,86	25,00 % 21.151,72	25,00 % 21.151,72	25,00 % 21.151,72	25,00 % 21.151,71		100,00 % 84.606,86
9	IMPERMEABILIZAÇÃO	24.221,38	25,00 % 6.055,35	25,00 % 6.055,35	25,00 % 6.055,35	25,00 % 6.055,35		100,00 % 24.221,38
10	PINTURA E ACABAMENTOS	65.126,37			25,00 % 16.281,59	25,00 % 16.281,59	50,00 % 32.563,19	100,00 % 65.126,37
11	INSTALAÇÃO ELÉTRICA - 220V	68.881,01		25,00 % 17.220,25	25,00 % 17.220,25	25,00 % 17.220,25	25,00 % 17.220,26	100,00 % 68.881,01
12	INSTALAÇÕES HIDROSSANITÁRIAS	34.022,30		25,00 % 8.505,58	25,00 % 8.505,58	25,00 % 8.505,58	25,00 % 8.505,56	100,00 % 34.022,30
13	SISTEMA DE PROTEÇÃO CONTRA DESCARGAS ATMOSFÉRICAS (SPDA)	12.861,54				25,00 % 3.215,39	75,00 % 9.646,15	100,00 % 12.861,54
14	SERVIÇOS FINAIS	45.370,30				50,00 % 22.685,15	50,00 % 22.685,15	100,00 % 45.370,30
15	Benefícios e Despesas Indiretas (BDI)	277.400,16	21,99 % 60.988,18	21,22 % 58.857,43	24,15 % 66.996,18	24,19 % 67.100,97	8,45 % 23.457,40	100,00 % 277.400,16
		1.347.616,83	296.263,67	285.921,81	325.438,51	325.915,13	114.077,71	1.347.616,83
			296.263,67	582.185,48	907.623,99	1.233.539,12	1.347.616,83	



Carlos Magno L. F. Júnior  
Engenheiro Civil  
CREA-CE: Nº 06173770K  
(85) 9 9793.5033





PREFEITURA DE  
**CASCAVEL**  
Ceará

## COMPOSIÇÃO DO BDI

OBRA:	REFORMA E AMPLIAÇÃO (IMPLANTAÇÃO DE UMA COBERTURA METÁLICA, PALCO, VESTIÁRIO E SALAS) DA QUADRA DA E.E.F ABDON DANTAS DE ALMEIDA EM GUANACÉS.	DATA : 10/08/2022	BDI : 25,92%			
DESCRIÇÃO:	REFORMA E AMPLIAÇÃO (IMPLANTAÇÃO DE UMA COBERTURA METÁLICA, PALCO, VESTIÁRIO E SALAS) DA QUADRA DA E.E.F ABDON DANTAS DE ALMEIDA EM GUANACÉS.	FONTE	VERSÃO	HORA	MES	REF.
LOCAL:	GUANACÉS - Cascavel/CE	SEINFRA	027.1 COM DESONERAÇÃO	83,85%	47,78%	05/2021
CLIENTE:	PREFEITURA MUNICIPAL DE CASCAVEL-CE	SINAPI	2021/05 COM DESONERAÇÃO	83,85%	47,78%	06/2021
		Composição	PRÓPRIA	0,00%	0,00%	

COD	DESCRIÇÃO	%
1.	DÉSPESAS INDIRETAS	
AC	ADMINISTRAÇÃO CENTRAL	3,00
DF	DESPESAS FINANCEIRAS	0,59
R	RISCO	0,97
	<b>TOTAL</b>	<b>4,56</b>

2.	BENEFÍCIOS	
G	GARANTIA/SEGURO	0,80
L	LUCRO	6,16
	<b>TOTAL</b>	<b>6,96</b>

3.	IMPOSTOS	
I1	PIS	0,65
I2	COFINS	3,00
I3	ISS	3,00
I4	CPRB	4,50
	<b>TOTAL</b>	<b>11,15</b>

BDI = 25,92%

$$((1+(AC+R+G))*(1+DF)*(1+L))/(1-(I1+I2+I3+I4))-1$$

Carlos Magno L. F. Júnior  
Engenheiro Civil  
CREA-CE: N° 061737708-1  
(85) 9 9793.5033






PREFEITURA DE  
**CASCADEL**  
Ceará

## TABELA DE ENCARGOS SOCIAIS

OBRA:	REFORMA E AMPLIAÇÃO (IMPLANTAÇÃO DE UMA COBERTURA METÁLICA, PALCO, VESTIÁRIO E SALAS) DA QUADRA DA E.E.F ABDON DANTAS DE ALMEIDA EM GUANACÉS.	DATA : 10/08/2022		BDI : 25,92%		
DESCRIÇÃO:	REFORMA E AMPLIAÇÃO (IMPLANTAÇÃO DE UMA COBERTURA METÁLICA, PALCO, VESTIÁRIO E SALAS) DA QUADRA DA E.E.F ABDON DANTAS DE ALMEIDA EM GUANACÉS.	FONTE	VERSÃO	HORA	MES	REF.
LOCAL:	GUANACÉS - Cascavel/CE	SEINFRA	027.1 COM DESONERAÇÃO	83,85%	47,78%	05/2021
CLIENTE:	PREFEITURA MUNICIPAL DE CASCADEL-CE	SINAPI	2021/05 COM DESONERAÇÃO	83,85%	47,78%	05/2021
		Composição	PRÓPRIA	0,00%	1,00%	

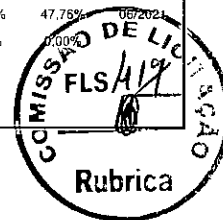

COD	DESCRIÇÃO	HORA %	MÊS %
<b>A</b>	<b>GRUPO A</b>		
A1	INSS	0,00	0,00
A2	SESI	1,50	1,50
A3	SENAI	1,00	1,00
A4	INCRA	0,20	0,20
A5	SEBRAE	0,60	0,60
A6	Salário Educação	2,50	2,50
A7	Seguro Contra Acidentes de Trabalho	3,00	3,00
A8	FGTS	8,00	8,00
A9	SECONCI	0,00	0,00
	<b>TOTAL</b>	<b>16,80</b>	<b>16,80</b>

<b>B</b>	<b>GRUPO B</b>		
B1	Repouso Semanal Remunerado	17,84	0,00
B2	Feriados	3,71	0,00
B3	Auxílio - Enfermidade	0,87	0,67
B4	13º Salário	10,80	8,33
B5	Licença PaternidadeE	0,07	0,06
B6	Faltas Justificadas	0,72	0,56
B7	Dias de Chuvas	1,55	0,00
B8	Auxílio Acidente de Trabalho	0,11	0,08
B9	Férias Gozadas	8,71	6,73
B10	Salário Maternidade	0,03	0,03
	<b>TOTAL</b>	<b>44,41</b>	<b>16,46</b>

<b>C</b>	<b>GRUPO C</b>		
C1	Aviso Prévio Indenizado	5,40	4,17
C2	Aviso Prévio Trabalhado	0,13	0,10
C3	Férias Indenizadas	4,85	3,75
C4	Depósito Rescisão Sem Justa Causa	3,90	3,01
C5	Indenização Adicional	0,45	0,35
	<b>TOTAL</b>	<b>14,73</b>	<b>11,38</b>


<b>D</b>	<b>GRUPO D</b>		
D1	Reincidência de Grupo A sobre Grupo B	7,46	2,77
D2	Reincidência de Grupo A sobre Aviso Prévio Trabalhado e Reincidência do FGTS sobre Aviso Prévio Indenizado	0,45	0,35
	<b>TOTAL</b>	<b>7,91</b>	<b>3,12</b>

<b>A</b>	<b>GRUPO A</b>		
A1	INSS	0,00	0,00
A2	SESI	1,50	1,50
A3	SENAI	1,00	1,00
A4	INCRA	0,20	0,20
A5	SEBRAE	0,60	0,60



### TABELA DE ENCARGOS SOCIAIS

OBRA:	REFORMA E AMPLIAÇÃO (IMPLANTAÇÃO DE UMA COBERTURA METÁLICA, PALCO, VESTIÁRIO E SALAS) DA QUADRA DA E.E.F ABDON DANTAS DE ALMEIDA EM GUANACÉS.	DATA : 10/08/2022	BDI : 25,92%			
DESCRIÇÃO:	REFORMA E AMPLIAÇÃO (IMPLANTAÇÃO DE UMA COBERTURA METÁLICA, PALCO, VESTIÁRIO E SALAS) DA QUADRA DA E.E.F ABDON DANTAS DE ALMEIDA EM GUANACÉS.	SEINFRA	027.1 COM DESONERAÇÃO	83,85%	47,76%	05/2021
LOCAL:	GUANACÉS - Cascavel/CE	SINAPI	2021/05 COM DESONERAÇÃO	83,85%	47,76%	06/2021
CLIENTE:	PREFEITURA MUNICIPAL DE CASCAVEL-CE	Composição	PRÓPRIA	0,00%	0,00%	

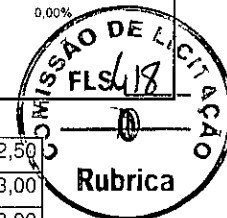

A6	Salário Educação	2,50	2,50
A7	Seguro Contra Acidentes de Trabalho	3,00	3,00
A8	FGTS	8,00	8,00
A9	SECONCI	0,00	0,00
<b>TOTAL</b>		<b>16,80</b>	<b>16,80</b>

<b>B</b>	<b>GRUPO B</b>		
B1	Repouso Semanal Remunerado	17,84	0,00
B2	Feriados	3,71	0,00
B3	Auxílio - Enfermidade	0,87	0,67
B4	13º Salário	10,80	8,33
B5	Licença PaternidadeE	0,07	0,06
B6	Faltas Justificadas	0,72	0,56
B7	Dias de Chuvas	1,55	0,00
B8	Auxilio Acidente de Trabalho	0,11	0,08
B9	Férias Gozadas	8,71	6,73
B10	Salário Maternidade	0,03	0,03
<b>TOTAL</b>		<b>44,41</b>	<b>16,46</b>

<b>C</b>	<b>GRUPO C</b>		
C1	Aviso Prévio Indenizado	5,40	4,17
C2	Aviso Prévio Trabalhado	0,13	0,10
C3	Férias Indenizadas	4,85	3,75
C4	Depósito Rescisão Sem Justa Causa	3,90	3,01
C5	Indenização Adicional	0,45	0,35
<b>TOTAL</b>		<b>14,73</b>	<b>11,38</b>

<b>D</b>	<b>GRUPO D</b>		
D1	Reincidência de Grupo A sobre Grupo B	7,46	2,77
D2	Reincidência de Grupo A sobre Aviso Prévio Trabalhado e Reincidência do FGTS sobre Aviso Prévio Indenizado	0,45	0,35
<b>TOTAL</b>		<b>7,91</b>	<b>3,12</b>

Horista = 83,85%  
Mensalista = 47,76%

A + B + C + D

Carlos Magno L. F. Júnior  
Engenheiro Civil  
CREA-CE: N°061737708-1  
(85) 9 9793.5033




PREFEITURA DE  
**CASCAVEL**  
Ceará

# Secretaria da Educação

## PARCELA DE MAIOR RELEVÂNCIA

OBJETO: REFORMA E AMPLIAÇÃO (IMPLANTAÇÃO DE UMA COBERTA  
PADRÃO FNDE, PALCO, VESTIÁRIOS E SALA DE APOIO COM COZINHAS  
NA QUADRA ESPORTIVA DA E.E.F ABDON DANTAS DE ALMEIDA.

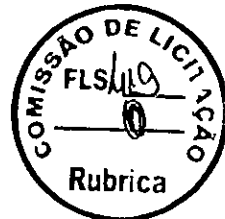


- ESTRUTURA METÁLICA DE APOIO - PILARES;
- TELHAMENTO COM TELHA DE AÇO/ALUMÍNIO E=0,5 MM COM ATÉ DUAS ÁGUAS;
- ALAMBRADO PARA QUADRA POLIESPORTIVA, ESTRUTURADO POR TUBOS DE AÇO GALVANIZADO, (MONTANTES COM DIAMETRO 2", TRAVESSAS E ESCORAS COM DIAMETRO 1 ¼) COM TELA DE ARAME GALVANIZADO, FIO 10 BWG E MALHA QUADRADA 5X5 CM.

Carlos Magno L. F. Júnior  
Engenheiro Civil  
CREA-CE: Nº 061737708-1  
(85) 9 9793.6033

CARLOS MÁGNO LIMA FONSECA JÚNIOR  
ENGENHEIRO CIVIL



Rua Noé Viana, 25 – Módulo Esportivo – CEP: 62.850-000 – Cascavel-CE  
CNPJ/MF: 30.532.509/0001-46 – PABX: (85) 3334-1098  
Email: educacao@cascavel.ce.gov.br

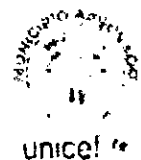



Anotação de Responsabilidade Técnica - ART  
Lei nº 6.496, de 7 de dezembro de 1977

**CREA-CE**

**ART OBRA / SERVIÇO**  
Nº CE20221039283

Conselho Regional de Engenharia e Agronomia do Ceará

INICIAL



**1. Responsável Técnico**

**CARLOS MAGNO LIMA FONSECA JUNIOR**

Título profissional: **ENGENHEIRO CIVIL**

RNP: 0617377081

Registro: 334326CE

**2. Dados do Contrato**

Contratante: **MUNICÍPIO DE CASCAVEL**

**AVENIDA CHANCELER EDSON QUEIROZ**

Complemento:

Cidade: **CASCAVEL**

Bairro: **CENTRO**

UF: **CE**

CPF/CNPJ: 07.589.369/0001-20

Nº: 2650

CEP: 62850000

Contrato: **Não especificado**

Celebrado em: **16/08/2022**

Valor: **R\$ 1.212,00**

Tipo de contratante: **Pessoa Jurídica de Direito Público**

Ação Institucional: **NENHUMA - NÃO OPTANTE**

**3. Dados da Obra/Serviço**

**RUA ENCANTO DA PAZ**

Complemento:

Cidade: **CASCAVEL**

Data de Início: **24/10/2022**

Finalidade: **SEM DEFINIÇÃO**

Proprietário: **MUNICÍPIO DE CASCAVEL**

Bairro: **GUANACÉS**

UF: **CE**

Previsão de término: **31/05/2023**

Código: **Não Especificado**

Nº: S/N

CEP: 62850000

Coordenadas Geográficas: **-4.145504, -38.331760**

CPF/CNPJ: 07.589.369/0001-20

**4. Atividade Técnica**

	Quantidade	Unidade
18 - Fiscalização		
49 - Execução de obra > ESTRUTURAS > ESTRUTURAS METÁLICAS > DE ESTRUTURA METÁLICA > #2.2.1.1 - PARA EDIFICAÇÃO	1.343,86	m2
14 - Elaboração		
67 - Levantamento > ESTRUTURAS > ESTRUTURAS METÁLICAS > DE ESTRUTURA METÁLICA > #2.2.1.1 - PARA EDIFICAÇÃO	1.343,86	m2
35 - Elaboração de orçamento > ESTRUTURAS > ESTRUTURAS METÁLICAS > DE ESTRUTURA METÁLICA > #2.2.1.1 - PARA EDIFICAÇÃO	1.343,86	un

Após a conclusão das atividades técnicas o profissional deve proceder a baixa desta ART

**5. Observações**

ART DE PROJETO, ELABORAÇÃO DE ORÇAMENTO E FISCALIZAÇÃO DE OBRA REFERENTE À REFORMA E AMPLIAÇÃO (IMPLANTAÇÃO DE UMA COBERTURA METÁLICA, PALCO, VESTIÁRIO, SALA DE APOIO E COZINHA) DA QUADRA ESPORTIVA DA E.E.F ABDON DANTAS DE ALMEIDA EM GUANACÉS)

**6. Declarações**

- Declaro que estou cumprindo as regras de acessibilidade previstas nas normas técnicas da ABNT, na legislação específica e no decreto n. 5296/2004.

**7. Entidade de Classe**

NENHUMA - NÃO OPTANTE

**8. Assinaturas**

Declaro serem verdadeiras as informações acima

Local \_\_\_\_\_ de \_\_\_\_\_ data \_\_\_\_\_

**Carlos Magno L. F. Junior**  
Engenheiro Civil

CREA-CE: Nº 061737708-1  
(85) 9 9793.5033

CARLOS MAGNO LIMA FONSECA JUNIOR - CPF: 028.312.983-26

MUNICÍPIO DE CASCAVEL - CNPJ: 07.589.369/0001-20

**9. Informações**

\* A ART é válida somente quando quitada, mediante apresentação do comprovante do pagamento ou conferência nos sites do Crea.

\* O comprovante de pagamento deverá ser apensado para comprovação de quitação


**10. Valor**

Valor da ART: **R\$ 88,78** Registrada em: **18/08/2022** Valor pago: **R\$ 88,78** Nosso Número: **8215574759**

A autenticidade desta ART pode ser verificada em: <https://crea-ce.sitac.com.br/publico/>, com a chave: WWW0w  
Impresso em: 19/08/2022 às 07:48:28 por: , ip: 189.127.33.136








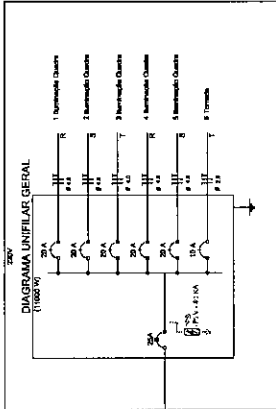

Quadro Geral de Cargas 220V

Descrição	Quantidade	V	W	Pa. Max.	Pa. Min.	Pa. Méd.	Pa. Méd. 15'	Pa. Méd. 30'	Pa. Méd. 60'	Pa. Méd. 90'	Pa. Méd. 120'	Pa. Méd. 150'	Pa. Méd. 180'	Pa. Méd. 210'	Pa. Méd. 240'	Pa. Méd. 270'	Pa. Méd. 300'
1. Iluminação	100	220	22000	22000	22000	22000	22000	22000	22000	22000	22000	22000	22000	22000	22000	22000	22000
2. Motores	1	220	2200	2200	2200	2200	2200	2200	2200	2200	2200	2200	2200	2200	2200	2200	2200
3. Aquecimento	1	220	2200	2200	2200	2200	2200	2200	2200	2200	2200	2200	2200	2200	2200	2200	2200
4. Ventiladores	1	220	2200	2200	2200	2200	2200	2200	2200	2200	2200	2200	2200	2200	2200	2200	2200
5. Outros	1	220	2200	2200	2200	2200	2200	2200	2200	2200	2200	2200	2200	2200	2200	2200	2200
<b>Total</b>	<b>103</b>	<b>220</b>	<b>28200</b>	<b>28200</b>	<b>28200</b>	<b>28200</b>	<b>28200</b>	<b>28200</b>	<b>28200</b>	<b>28200</b>	<b>28200</b>	<b>28200</b>	<b>28200</b>	<b>28200</b>	<b>28200</b>	<b>28200</b>	<b>28200</b>

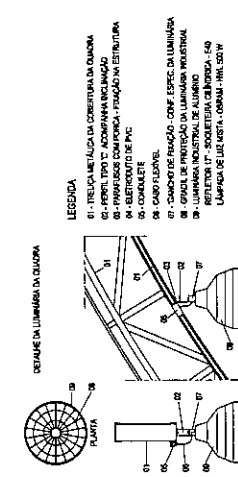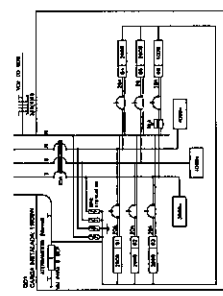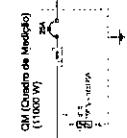

**BRASIL** Ministério da Educação  
FUNDO NACIONAL DE DESENVOLVIMENTO DA EDUCAÇÃO


**PROJETO PADRÃO - FNDE**

PROPRIETÁRIO: \_\_\_\_\_  
RESP. TÉCNICO: \_\_\_\_\_

**Carlos Magno L. F. Júnior**  
Engenheiro Civil  
CREA-CE: N° 061737708-1  
(86) 9 9793.5033

COBERTURA DE QUADRA GRANDE  
COBERTURA DE QUADRA GRANDE  
INSTALAÇÕES ELÉTRICAS - TENSÃO 220/380 V

ELE 01/01

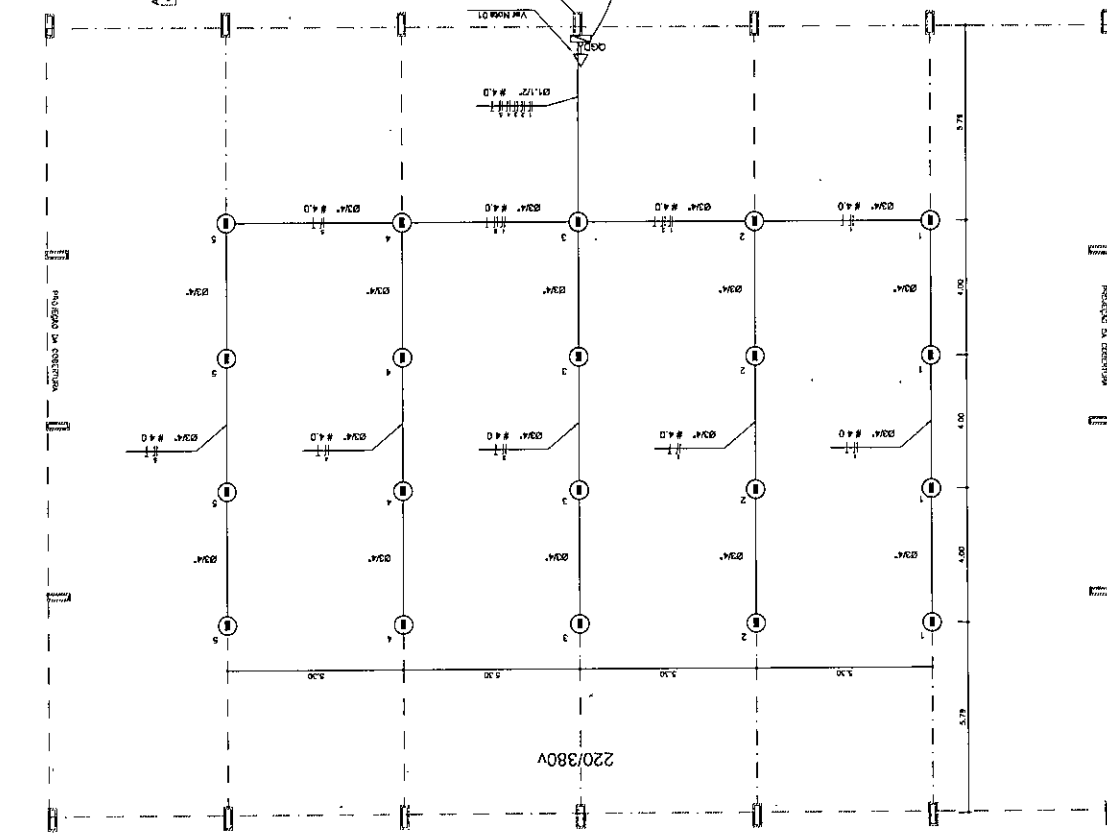

Legenda

①	LUMINÁRIA INDUSTRIAL DE ALUMÍNIO
②	PROTEÇÃO TP - INDÚSTRIA COMERCIAL - 2P + N + PE
③	CONDUZIDOR DE ALUMÍNIO
④	TRONCO
⑤	QUADRO DE DISTRIBUIÇÃO
⑥	CHAVE
⑦	CHAVE DE MANO
⑧	CHAVE DE MANO
⑨	CHAVE DE MANO
⑩	CHAVE DE MANO
⑪	CHAVE DE MANO
⑫	CHAVE DE MANO
⑬	CHAVE DE MANO
⑭	CHAVE DE MANO
⑮	CHAVE DE MANO
⑯	CHAVE DE MANO
⑰	CHAVE DE MANO
⑱	CHAVE DE MANO
⑲	CHAVE DE MANO
⑳	CHAVE DE MANO
㉑	CHAVE DE MANO
㉒	CHAVE DE MANO
㉓	CHAVE DE MANO
㉔	CHAVE DE MANO
㉕	CHAVE DE MANO
㉖	CHAVE DE MANO
㉗	CHAVE DE MANO
㉘	CHAVE DE MANO
㉙	CHAVE DE MANO
㉚	CHAVE DE MANO
㉛	CHAVE DE MANO
㉜	CHAVE DE MANO
㉝	CHAVE DE MANO
㉞	CHAVE DE MANO
㉟	CHAVE DE MANO
㊱	CHAVE DE MANO
㊲	CHAVE DE MANO
㊳	CHAVE DE MANO
㊴	CHAVE DE MANO
㊵	CHAVE DE MANO
㊶	CHAVE DE MANO
㊷	CHAVE DE MANO
㊸	CHAVE DE MANO
㊹	CHAVE DE MANO
㊺	CHAVE DE MANO
㊻	CHAVE DE MANO
㊼	CHAVE DE MANO
㊽	CHAVE DE MANO
㊾	CHAVE DE MANO
㊿	CHAVE DE MANO

Nota 01:  
A tensão de trabalho de 11000V deverá possuir umidade de 23% e ser protegido por um sistema de aterramento adequado.  
O sistema de aterramento deverá ser executado em conformidade com a NBR 5418.  
O sistema de aterramento deverá ser executado em conformidade com a NBR 5418.  
O sistema de aterramento deverá ser executado em conformidade com a NBR 5418.

PLANTA BAIXA  
ESCALA 1:75




**BRASIL** Ministério da Educação  
**PROJETO PADRÃO - ENDE**

PROJETO: \_\_\_\_\_  
 DATA: \_\_\_\_\_

**Carlos Magno L. F. Júnior**  
**Engenheiro Civil**  
**CREA-CE: Nº 061737708-1**  
**(85) 9 9793.5033**

**COBERTURA DE QUADRA GRANDE**  
**PROJETO ESTRUTURAL**

SFND: \_\_\_\_\_  
 Nº de Projeto: \_\_\_\_\_  
 Nº de Folha: \_\_\_\_\_

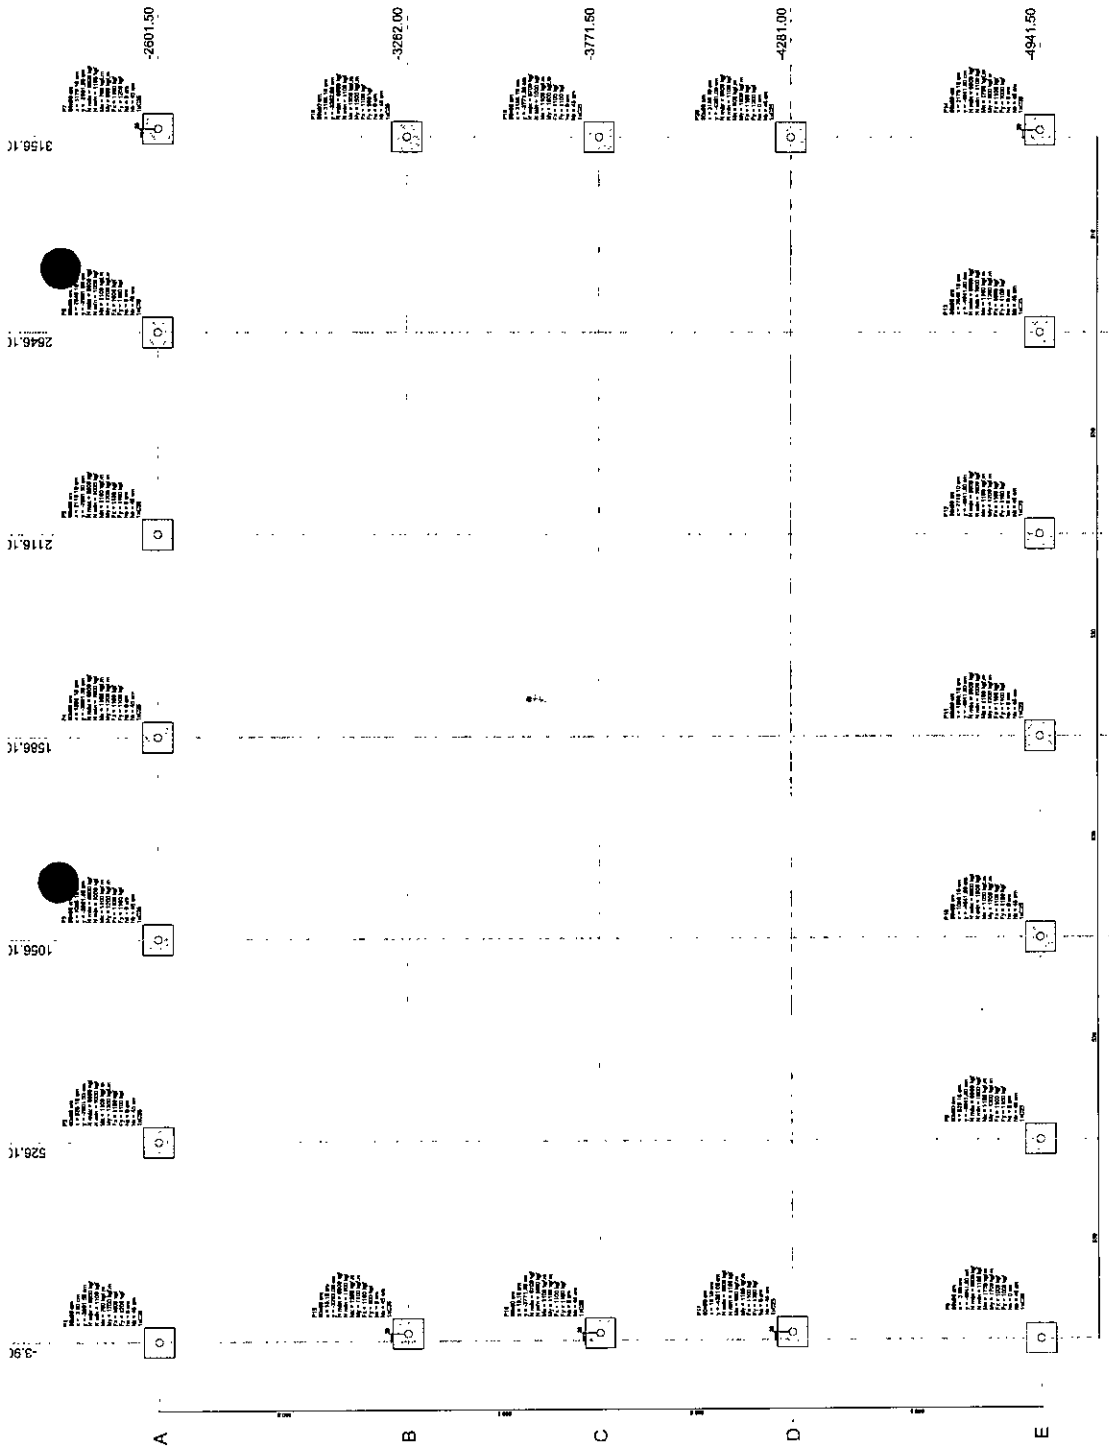

Planta de localização  
 escala 1:50


**IMPORTANTE**  
 CONCRETAR SEM PEÇAS DE 3/4" ROSCADA  
 PARA FIXAÇÃO DA ESTRUTURA METÁLICA

Relatório do aço


Item	Qtd	Medida	Medida	Medida	Medida
1	100	100	100	100	100
2	100	100	100	100	100
Legenda dos blocos  
 escala 1:25

Item	Qtd	Medida	Medida	Medida	Medida
1	100	100	100	100	100
2	100	100	100	100	100
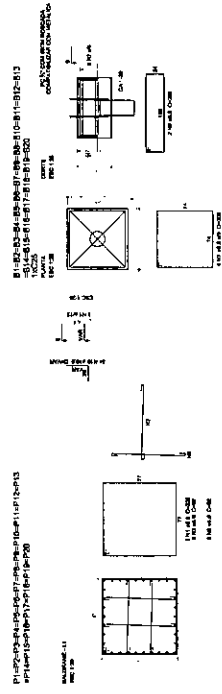



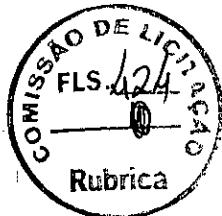

**BRASIL** Ministério da Educação **FIDE** Fundação de Incentivo à Educação

**PROJETO PADRÃO - FNDE**

PROPRIETÁRIO: \_\_\_\_\_

END. TUBO: \_\_\_\_\_

DATA: \_\_\_\_\_

**Carlos Magno L. F. Junior**  
**Engenheiro Civil**  
**CREA-CE: N° 061737708-1**  
**(85) 9 9793.5033**

CONTRATO: \_\_\_\_\_

**COBERTURA DE QUADRA GRANDE**  
**PROJETO DE INSTALAÇÃO DE PAVIMENTO**


CONTRATANTE: COMISSÃO DE LICITAÇÃO  
 FUNDAÇÃO - PLANTA DOS BALANÇOS

SFN \_\_\_\_\_

DATA: \_\_\_\_\_

VALOR: \_\_\_\_\_

UNIDADE: \_\_\_\_\_

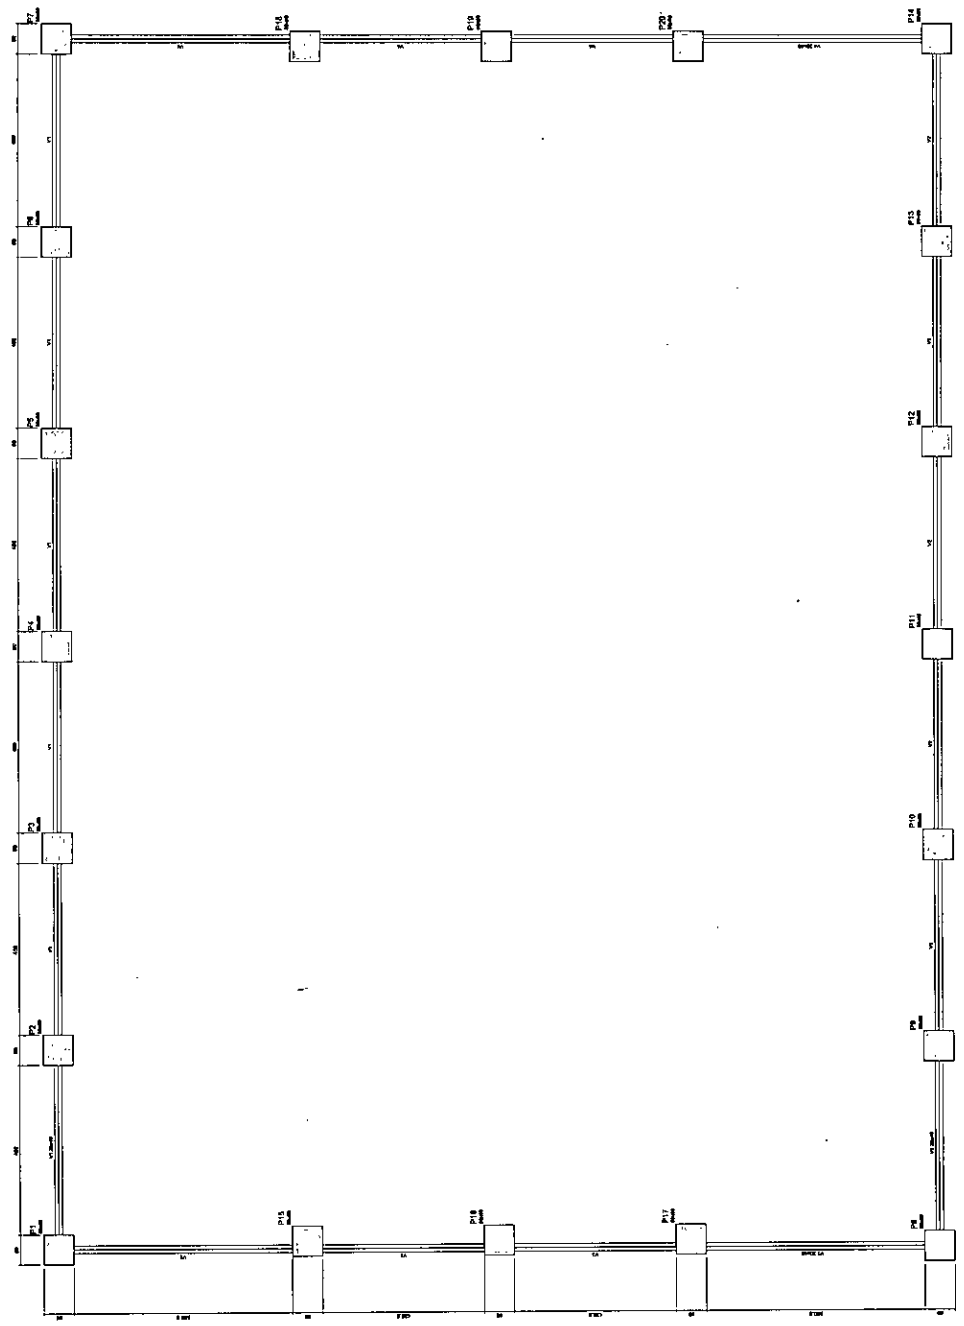



Forma do pavimento baldrame  
 escala 1:50

Compartimento do Pavimento	
Área (m²)	Volume (m³)
150,00	250,00
150,00	250,00
150,00	250,00
150,00	250,00

Item	Quantidade	Unidade	Valor (R\$)
V1	2000	m³	0,00
V2	2000	m³	0,00
V3	2000	m³	0,00
V4	2000	m³	0,00




DETALHE 03: FIXAÇÃO DO CONTAVENTAMENTO  
ESCALA: 1/2

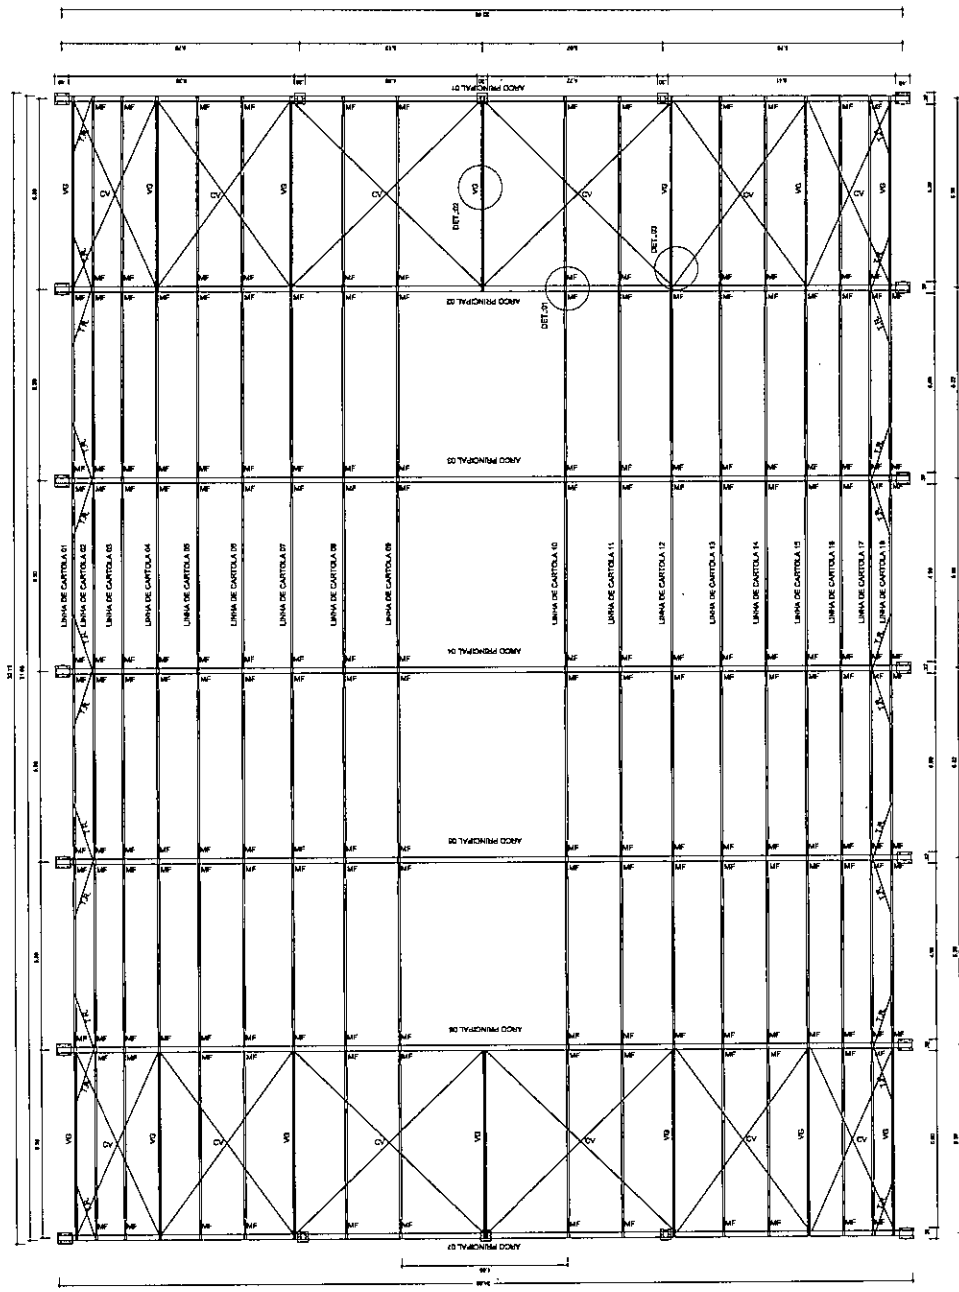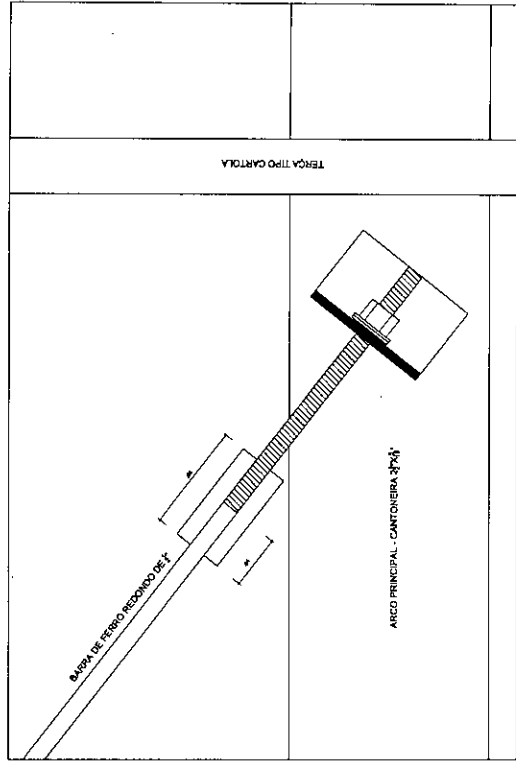


PLANTA BAIXA  
ESCALA: 1/75

DETALHE 02: VIGA DE RIGIDEZ  
ESCALA: 1/25

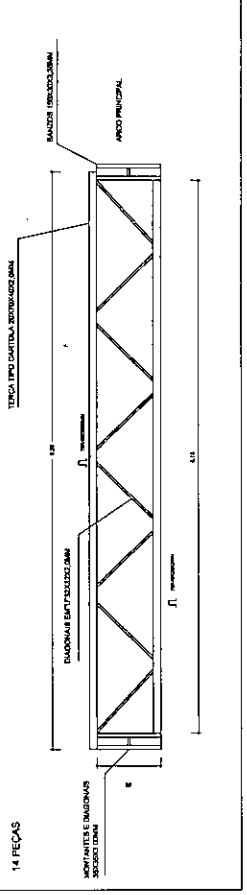

DETALHE 01: MÃO FRANCESA  
ESCALA: 1/25

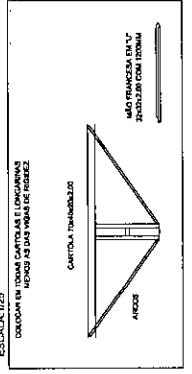

**BRASIL** Ministério da Educação  
FUNDO NACIONAL DE DESENVOLVIMENTO DA EDUCAÇÃO  
FNE

PROJETO PADRÃO - FNDE

MUNICÍPIO - UF: \_\_\_\_\_  
 PROPRIETÁRIO: \_\_\_\_\_  
 ENDEREÇO: \_\_\_\_\_  
 PROPOSTA/ANO: \_\_\_\_\_  
 RESP. TÉCNICO: \_\_\_\_\_  
 DATA: \_\_\_\_\_

Carlos Magno L. F. Júnior  
 Engenheiro Civil  
 CREA-CE: N.º 06737708-1  
 (85) 9 9793-5033



PROJETO ESTRUTURAL


COBERTURA DE QUADRA GRANDE  
 ESTRUTURA METÁLICA  
 SMT  
 01/02





REVISÃO	↑	REVISÃO	REVISÃO
PROJETO	↓	PROJETO	PROJETO
PROJETO	↓	PROJETO	PROJETO
PROJETO	↓	PROJETO	PROJETO

**Carlos Magno L. F. Júnior**  
 Engenheiro Civil  
 CREA-CE: Nº 16173708-1  
 (85) 9 9743.5033

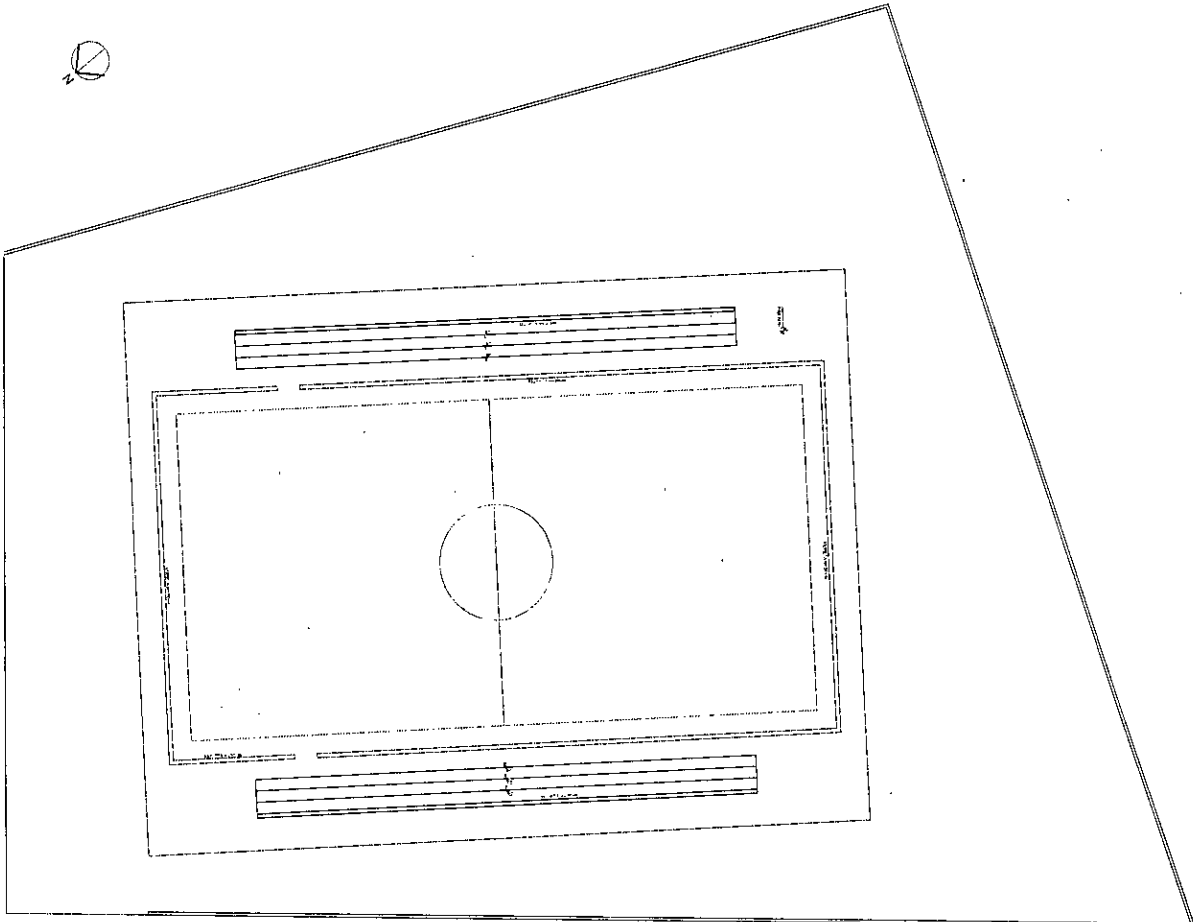

01 PLANTA BARRA EXISTENTE













ESCALA: 1:50
   
 DATA: 15/05/2011
   
 PROJETO:
   
 AUTORES:
   
 CLIENTE:
   
 LOCAL:
   
 VALOR:
   
 OBSERVAÇÕES:

**LEGENDA**

1. PAREDE DE ALVENARIA
   
 2. PAREDE DE ALVENARIA COM REVESTIMENTO
   
 3. PAREDE DE ALVENARIA COM REVESTIMENTO E PORTA
   
 4. PAREDE DE ALVENARIA COM REVESTIMENTO E JANELA
   
 5. PAREDE DE ALVENARIA COM REVESTIMENTO E JANELA E PORTA
   
 6. PAREDE DE ALVENARIA COM REVESTIMENTO E JANELA E PORTA E VIGAS
   
 7. PAREDE DE ALVENARIA COM REVESTIMENTO E JANELA E PORTA E VIGAS E LAJES
   
 8. PAREDE DE ALVENARIA COM REVESTIMENTO E JANELA E PORTA E VIGAS E LAJES E TETO
   
 9. PAREDE DE ALVENARIA COM REVESTIMENTO E JANELA E PORTA E VIGAS E LAJES E TETO E PISOS
   
 10. PAREDE DE ALVENARIA COM REVESTIMENTO E JANELA E PORTA E VIGAS E LAJES E TETO E PISOS E TETO

**QUANTIDADE DE MATERIAIS**

ITEM	DESCRIÇÃO	UNID.	QTD.
1	ALVENARIA	m <sup>2</sup>	1000
2	ALVENARIA COM REVESTIMENTO	m <sup>2</sup>	1000
3	ALVENARIA COM REVESTIMENTO E PORTA	m <sup>2</sup>	1000
4	ALVENARIA COM REVESTIMENTO E JANELA	m <sup>2</sup>	1000
5	ALVENARIA COM REVESTIMENTO E JANELA E PORTA	m <sup>2</sup>	1000
6	ALVENARIA COM REVESTIMENTO E JANELA E PORTA E VIGAS	m <sup>2</sup>	1000
7	ALVENARIA COM REVESTIMENTO E JANELA E PORTA E VIGAS E LAJES	m <sup>2</sup>	1000
8	ALVENARIA COM REVESTIMENTO E JANELA E PORTA E VIGAS E LAJES E TETO	m <sup>2</sup>	1000
9	ALVENARIA COM REVESTIMENTO E JANELA E PORTA E VIGAS E LAJES E TETO E PISOS	m <sup>2</sup>	1000
10	ALVENARIA COM REVESTIMENTO E JANELA E PORTA E VIGAS E LAJES E TETO E PISOS E TETO	m <sup>2</sup>	1000

**REQUISITOS**


1. PAREDE DE ALVENARIA
   
 2. PAREDE DE ALVENARIA COM REVESTIMENTO
   
 3. PAREDE DE ALVENARIA COM REVESTIMENTO E PORTA
   
 4. PAREDE DE ALVENARIA COM REVESTIMENTO E JANELA
   
 5. PAREDE DE ALVENARIA COM REVESTIMENTO E JANELA E PORTA
   
 6. PAREDE DE ALVENARIA COM REVESTIMENTO E JANELA E PORTA E VIGAS
   
 7. PAREDE DE ALVENARIA COM REVESTIMENTO E JANELA E PORTA E VIGAS E LAJES
   
 8. PAREDE DE ALVENARIA COM REVESTIMENTO E JANELA E PORTA E VIGAS E LAJES E TETO
   
 9. PAREDE DE ALVENARIA COM REVESTIMENTO E JANELA E PORTA E VIGAS E LAJES E TETO E PISOS
   
 10. PAREDE DE ALVENARIA COM REVESTIMENTO E JANELA E PORTA E VIGAS E LAJES E TETO E PISOS E TETO

**Carlos Magno L. F. Júnior**  
 Engenheiro Civil  
 CREA-CE Nº 61737708-1  
 (86) 9 9793.5032


SECRETARIA DE OBRAS  
 REFORMA DUADEIRA

COMISSÃO DE LICITAÇÃO  
 FLS. 635  
 Rubrica


ANEXAMENTO Nº 07 Nº 00

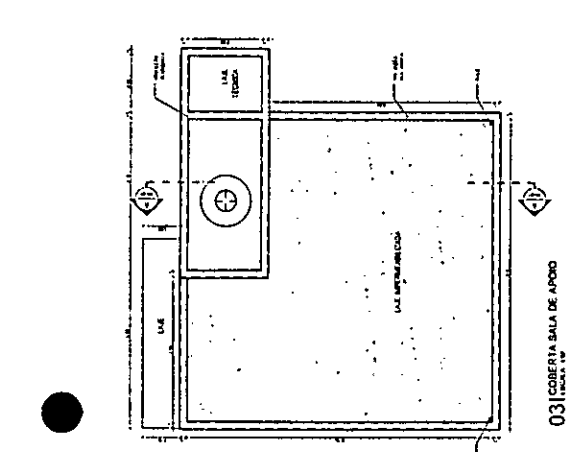


03 | COBERTA, SALA DE APOIO

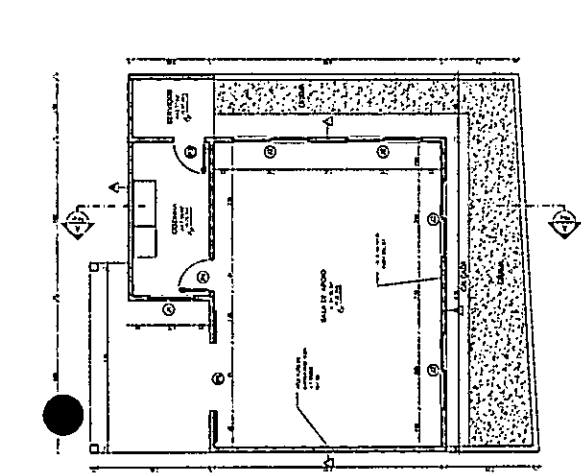


02 | PLANTA BAIXA A

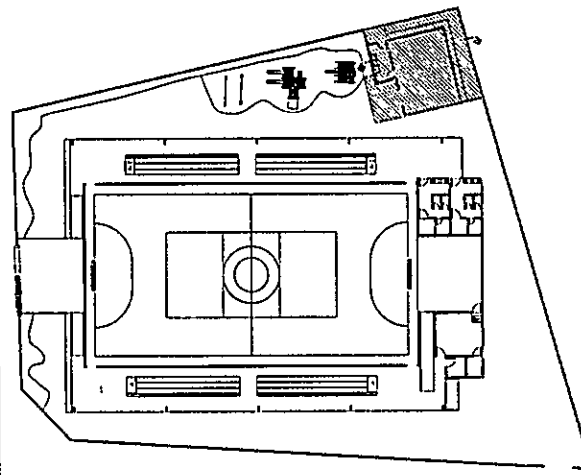


01 | PLANTA DE REFERENCIA

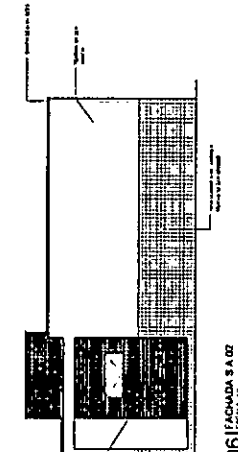

06 | FACHADA S A 02

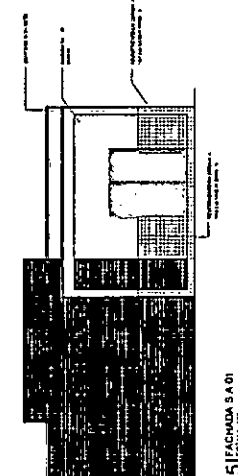


05 | FACHADA S A 01

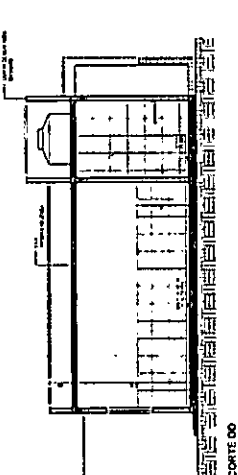


04 | CORTE 00




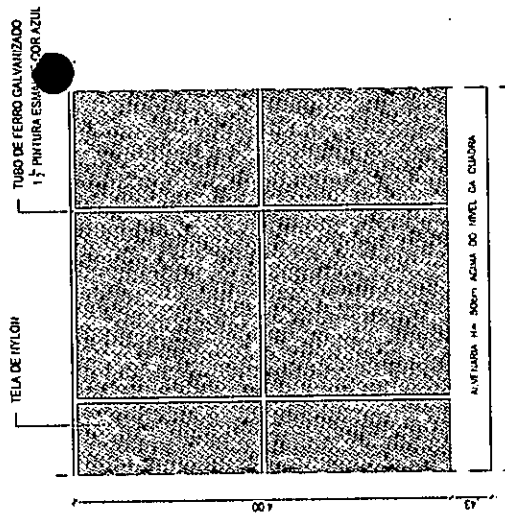

01 ALAMBRADO VISTAS FUNDO  
ESCALA 1:50

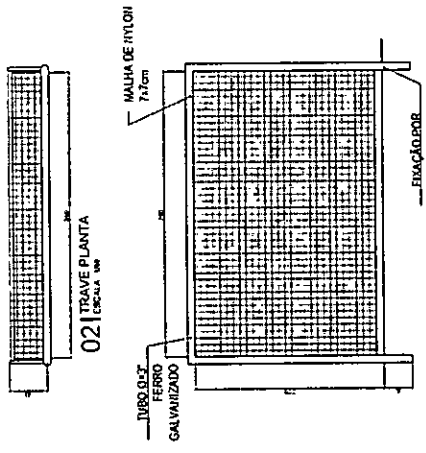


02 TRAVE PLANTA  
ESCALA 1:50

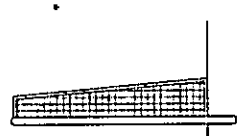


03 TRAVE VISTA FRONTAL  
ESCALA 1:50


04 TRAVE VISTA LATERAL  
ESCALA 1:50

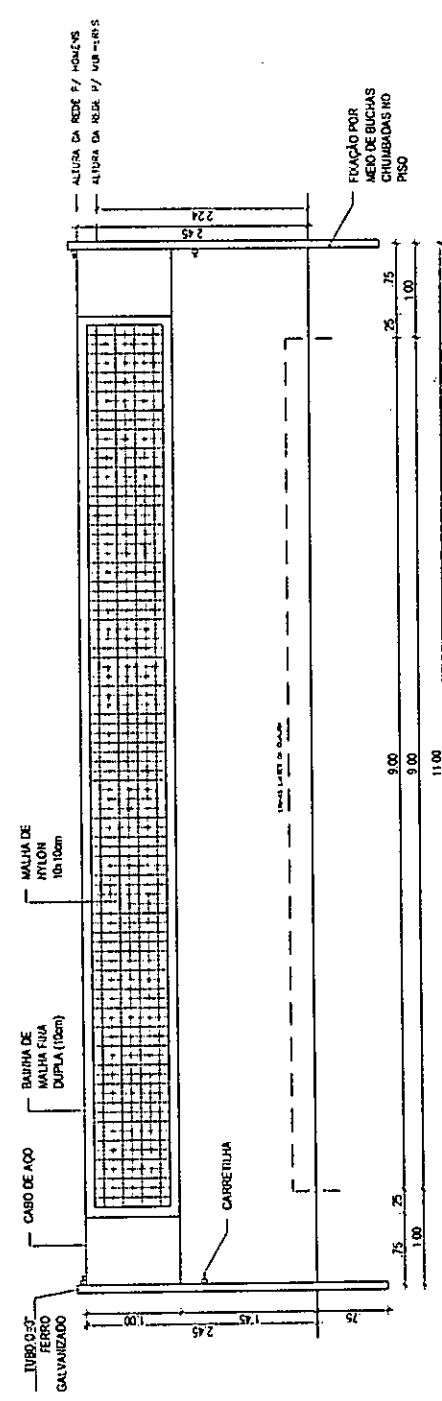


05 VISTA REDE DE VOLEI  
ESCALA 1:50

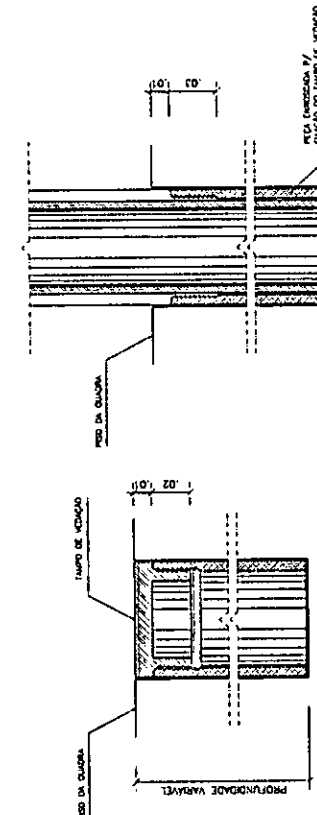

DETAILHE D1  
BUCHA C/ TAMPO  
ESCALA 1:2

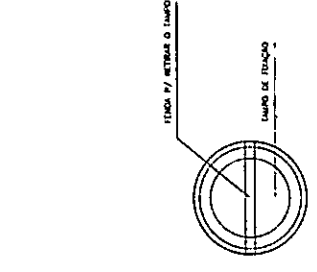

DETAILHE D1  
BUCHA C/ ELEMENTO  
ESCALA 1:2

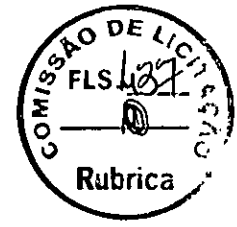



## RELATÓRIO FOTOGRÁFICO

OBRA: REFORMA E AMPLIAÇÃO (IMPLANTAÇÃO DE UMA COBERTURA METÁLICA, PALCO, VESTIÁRIO E SALAS) DE UMA QUADRA DA E.E.F ABDON DANTAS DE ALMEIDA.

LOCAL: GUANACÉS, CASCAVEL-CE.

ETAPA:  
LEVANTAMENTO.

PERÍODO:  
AGOSTO/2022.

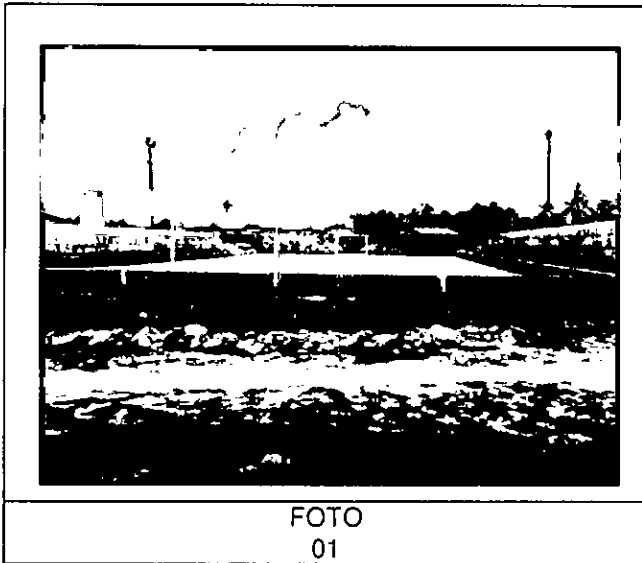


FOTO  
01

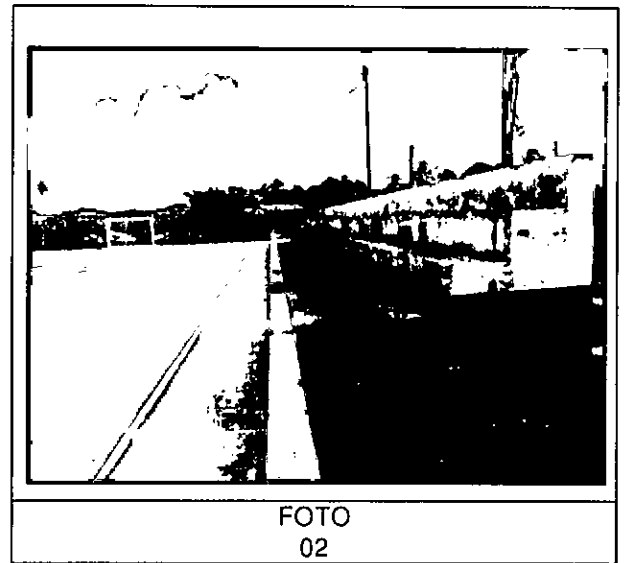


FOTO  
02

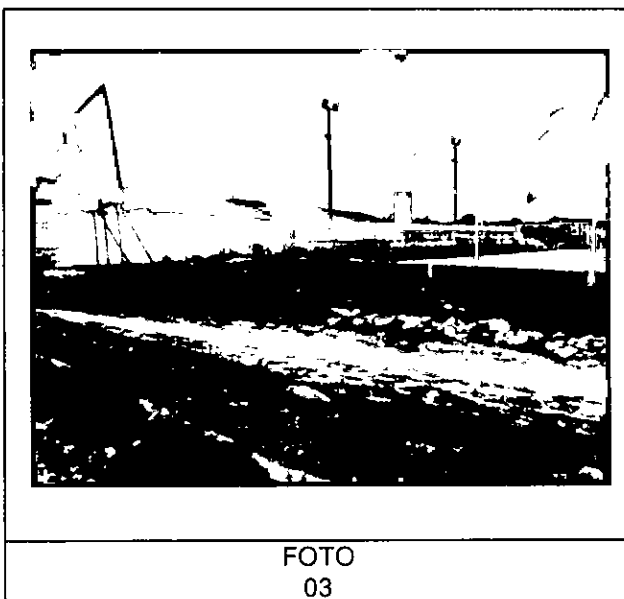


FOTO  
03

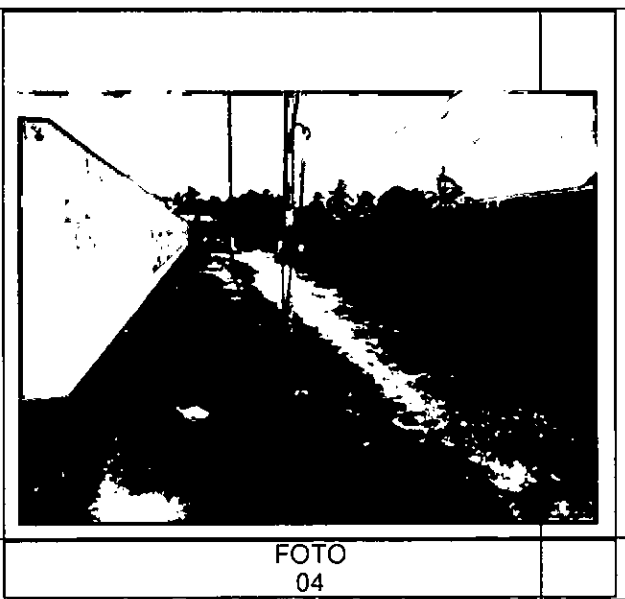


FOTO  
04



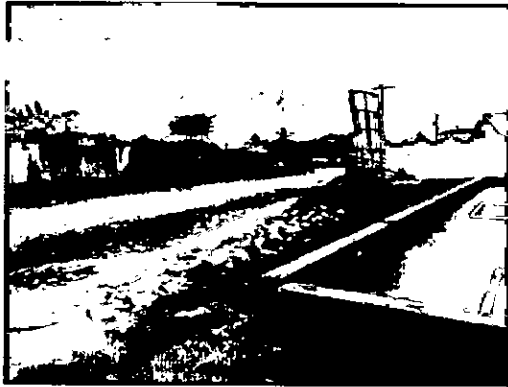
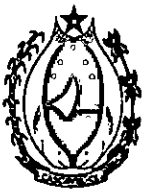


FOTO  
05



FOTO  
06

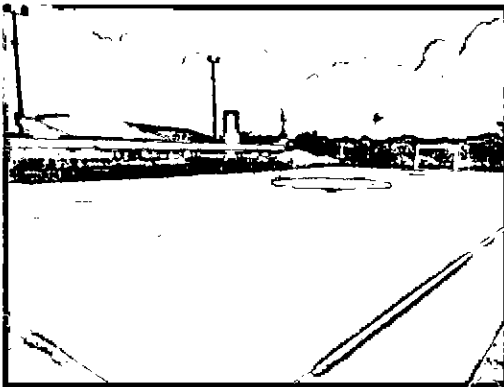


FOTO  
07



FOTO  
08





FOTO  
09

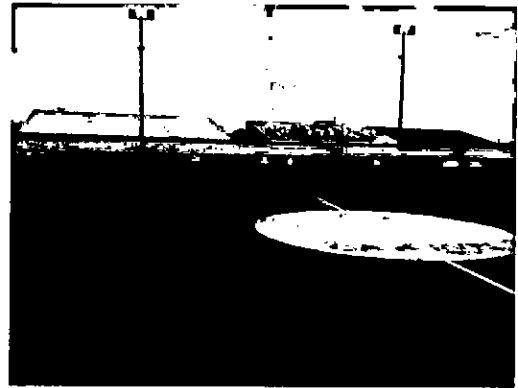


FOTO  
10



FOTO  
11



FOTO  
12





FOTO  
13



FOTO  
14



FOTO  
15



FOTO  
16



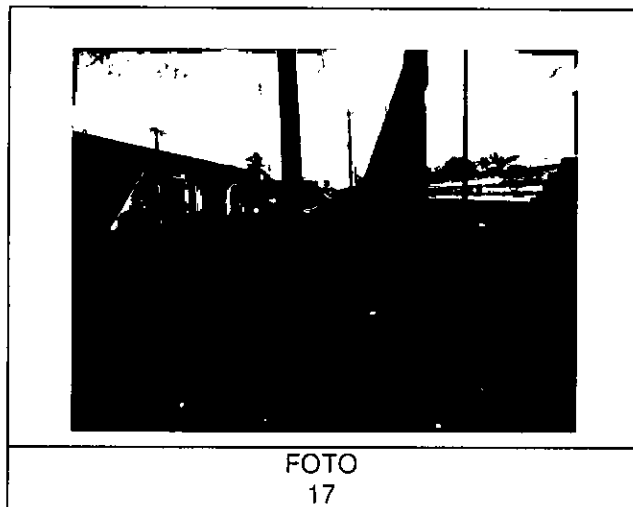


FOTO  
17

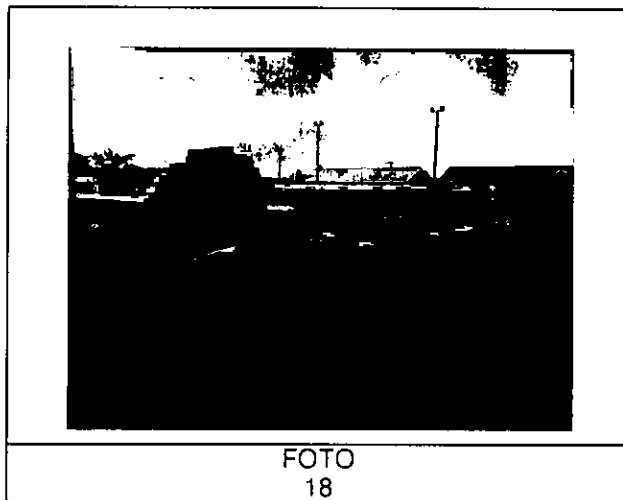


FOTO  
18

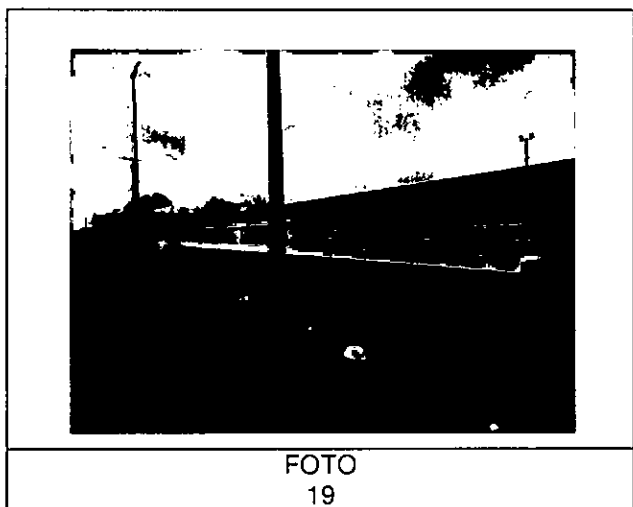


FOTO  
19

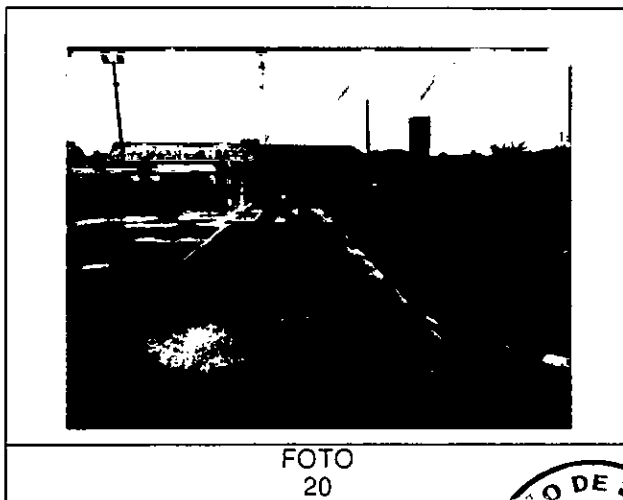


FOTO  
20





FOTO  
21



FOTO  
22

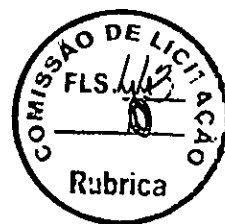


FOTO  
23

*Carlos Magno L. F. Júnior*  
Carlos Magno L. F. Júnior  
Engenheiro Civil  
CREA-CE: N° 061737708-1  
(85) 9 9793.5033





**Anotação de Responsabilidade Técnica - ART**  
**Lei nº 6.496, de 7 de dezembro de 1977**

**CREA-CE**

**ART OBRA / SERVIÇO**  
**Nº CE20221039283**

**Conselho Regional de Engenharia e Agronomia do Ceará**

INICIAL

**1. Responsável Técnico**

**CARLOS MAGNO LIMA FONSECA JUNIOR**

Título profissional: **ENGENHEIRO CIVIL**

RNP: **0617377081**

Registro: **334326CE**

**2. Dados do Contrato**

Contratante: **MUNICÍPIO DE CASCAVEL**

**AVENIDA CHANCELER EDSON QUEIROZ**

Complemento:

Cidade: **CASCAVEL**

Bairro: **CENTRO**

UF: **CE**

CPF/CNPJ: **07.589.369/0001-20**

Nº: **2650**

CEP: **62850000**


Contrato: **Não especificado**

Celebrado em: **16/08/2022**

Valor: **R\$ 1.212,00**

Tipo de contratante: **Pessoa Jurídica de Direito Público**

Ação Institucional: **NENHUMA - NÃO OPTANTE**

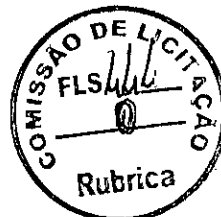

**3. Dados da Obra/Serviço**

**RUA ENCANTO DA PAZ**

Complemento:

Cidade: **CASCAVEL**

Data de Início: **24/10/2022**

Finalidade: **SEM DEFINIÇÃO**

Proprietário: **MUNICÍPIO DE CASCAVEL**

Bairro: **GUANACÉS**

UF: **CE**

Previsão de término: **31/05/2023**

Coordenadas Geográficas: **-4.145504, -38.331760**

Código: **Não Especificado**

Nº: **S/N**

CEP: **62850000**

CPF/CNPJ: **07.589.369/0001-20**

**4. Atividade Técnica**

	Quantidade	Unidade
18 - Fiscalização		
49 - Execução de obra > ESTRUTURAS > ESTRUTURAS METÁLICAS > DE ESTRUTURA METÁLICA > #2.2.1.1 - PARA EDIFICAÇÃO	1.343,86	m2
14 - Elaboração		
67 - Levantamento > ESTRUTURAS > ESTRUTURAS METÁLICAS > DE ESTRUTURA METÁLICA > #2.2.1.1 - PARA EDIFICAÇÃO	1.343,86	m2
35 - Elaboração de orçamento > ESTRUTURAS > ESTRUTURAS METÁLICAS > DE ESTRUTURA METÁLICA > #2.2.1.1 - PARA EDIFICAÇÃO	1.343,86	un

Após a conclusão das atividades técnicas o profissional deve proceder a baixa desta ART

**5. Observações**

ART DE PROJETO, ELABORAÇÃO DE ORÇAMENTO E FISCALIZAÇÃO DE OBRA REFERENTE À REFORMA E AMPLIAÇÃO (IMPLANTAÇÃO DE UMA COBERTURA METÁLICA, PALCO, VESTIÁRIO, SALA DE APOIO E COZINHA) DA QUADRA ESPORTIVA DA E.E.F ABDON DANTAS DE ALMEIDA EM GUANACÉS)

**6. Declarações**

- Declaro que estou cumprindo as regras de acessibilidade previstas nas normas técnicas da ABNT, na legislação específica e no decreto n. 5296/2004.

**7. Entidade de Classe**

NENHUMA - NÃO OPTANTE

**8. Assinaturas**

Declaro serem verdadeiras as informações acima

**Carlos Magno L. F. Júnior**  
**Engenheiro Civil**  
 CREA-CE: Nº 061737708-1  
 (85) 9 9793.5038  
*Carlos Magno Lima Fonseca Junior*  
 CARLOS MAGNO LIMA FONSECA JUNIOR - CPF: 028.342.988-26

Local \_\_\_\_\_ de \_\_\_\_\_ data \_\_\_\_\_

MUNICÍPIO DE CASCAVEL - CPF: 07.589.369/0001-20

**9. Informações**

- \* A ART é válida somente quando quitada, mediante apresentação do comprovante do pagamento ou conferência no site do CREA
- \* O comprovante de pagamento deverá ser apensado para comprovação de quitação

**10. Valor**

Valor da ART: **R\$ 88,78** Registrada em: **18/08/2022** Valor pago: **R\$ 88,78** Nosso Número: **8215574759**


**Maíra Pereira da Silva**  
**Secretário de Educação**  
**Cascavel - CE**

A autenticidade desta ART pode ser verificada em: <https://crea-ce.sitac.com.br/publico/>, com a chave: WWW0w  
 Impresso em: 19/08/2022 às 07:48:28 por: , ip: 189.127.33.136





ESTADO DO CEARÁ  
MUNICÍPIO DE CASCAVEL  
COMISSÃO PERMANENTE DE LICITAÇÃO

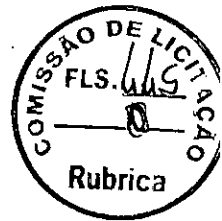

(PAPEL TIMBRADO DA PROPONENTE)  
ANEXO II - MODELO DE APRESENTAÇÃO DE PROPOSTA

À  
Comissão Permanente de Licitação (CPL)  
Cascavel-Ceará.

Ref.: TOMADA DE PREÇOS N° \_\_\_\_\_.

Prezados Senhores,

Apresentamos a V.Sas. nossa proposta para execução dos serviços objeto do Edital de Tomada de Preços N° \_\_\_\_\_ pelo preço global de R\$ \_\_\_\_\_ ( \_\_\_\_\_ ), referente ao OBJETO: \_\_\_\_\_.

**Prazo de Início dos Serviços: 05 (CINCO) DIAS ÚTEIS**, a contar da emissão de Ordem de Serviço.  
**Prazo de Execução dos Serviços: \_\_\_\_\_ ( \_\_\_\_\_ ) DIAS**, contados da assinatura da ordem de serviço.

**Observações:**

- O licitante declara que tem o pleno conhecimento, aceitação e cumprirá todas as obrigações contidas no anexo I – Projeto Básico deste edital.
- Independente de declaração expressa fica subentendida que no valor proposto estão incluídas todas as despesas necessárias à execução dos serviços, inclusive as relacionadas com:
  - Materiais, equipamentos e mão-de-obra;
  - Carga, transporte, descarga e montagem;
  - Salários, encargos sociais, trabalhistas, previdenciários e outros;
  - Tributos, taxas e tarifas, emolumentos, licenças, alvarás, multas e/ou qualquer infrações;
  - Seguros em geral, bem como encargos decorrentes de fenômenos da natureza, da infortunística e de responsabilidade civil para quaisquer danos e prejuízos causados à Contratante e/ou a terceiros, gerados direta ou indiretamente pela execução das obras e/ou serviços;

Caso nos seja adjudicado o objeto da presente licitação, nos comprometemos a assinar o Contrato no prazo determinado no documento de convocação, indicando para esse fim o Sr. \_\_\_\_\_, Carteira de Identidade n°. \_\_\_\_\_ expedida em \_\_/\_\_/\_\_, Órgão Expedidor \_\_\_\_\_ e CPF n° \_\_\_\_\_, como representante legal desta empresa.

Informamos que o prazo de validade da nossa proposta é de 60 (sessenta) dias, a contar da data de abertura da licitação.

Finalizando, declaramos que estamos de pleno acordo com todas as condições estabelecidas no Edital da licitação e seus anexos.

Local/Data: \_\_\_\_\_, \_\_\_\_\_ de \_\_\_\_\_ de \_\_\_\_\_.

\_\_\_\_\_  
Assinatura Proponente  
Carimbo da empresa/Assinatura do responsável legal



ESTADO DO CEARÁ  
MUNICÍPIO DE CASCAVEL  
COMISSÃO PERMANENTE DE LICITAÇÃO



ANEXO III - MINUTA DE CONTRATO

**TERMO DE CONTRATO QUE ENTRE SI FAZEM O MUNICÍPIO DE CASCAVEL, ATRAVÉS DA SECRETARIA DE ....., COM ....., NAS CONDIÇÕES ABAIXO PACTUADAS:**

O **MUNICÍPIO DE CASCAVEL - CE**, pessoa jurídica de direito público interno, inscrita no CNPJ/MF sob o nº 07.589.369/0001-20, com sede Av. Chanceler Edson Queiroz, 2650, Bairro Rio Novo, Cascavel, Estado do Ceará, através da Secretaria..... neste ato representado(a) por seu(sua) Ordenador(a) de Despesas, Sr. .... portador(a) do CPF nº....., doravante denominada de **CONTRATANTE**, e, do outro lado, ..... com endereço à ....., inscrita no CPF/CNPJ sob o nº ....., representado(a) por ....., portador do CPF nº ....., ao fim assinado, doravante denominada de **CONTRATADA**, de acordo com o Edital de TOMADA DE PREÇOS nº \_\_\_/2022/TP, em conformidade com o que preceitua a Lei Federal nº 8.666/93 e suas alterações posteriores, sujeitando-se os contratantes às suas normas e às cláusulas e condições a seguir ajustadas:

**CLÁUSULA PRIMEIRA - DA FUNDAMENTAÇÃO LEGAL E REGIME DE EXECUÇÃO**

1.1 - Fundamenta-se este contrato na Tomada de Preços nº \_\_\_/2022/TP, devidamente homologada pela autoridade competente, ao fim assinado e a proposta da Contratada, tudo parte integrante deste Termo Contratual, independente de transcrição, na Lei nº 8.666/93 e suas alterações posteriores.

1.2 - A execução do presente contrato será indireta e regrada sob regime de empreitada por preço unitário, na forma do Art. 10, inciso II, alínea "b", da Lei 8.666/93.

**CLÁUSULA SEGUNDA - DO OBJETO**

2.1- O presente contrato tem por objeto a

**CLÁUSULA TERCEIRA - DO VALOR E DA FONTE DE RECURSOS E**

3.1. O valor global da presente avença é de R\$ \_\_\_\_\_ (\_\_\_\_\_). O pagamento será efetuado de acordo com as medições certificadas pela fiscalização.

3.2. As despesas decorrentes da contratação correrão por conta da dotação orçamentária:

UNIDADE ADMINISTRATIVA	DOTAÇÃO ORÇAMENTÁRIA	ELEMENTO DE DESPESA


3.3. Regime de execução: empreitada por preço unitário.

**CLÁUSULA QUARTA - DO PRAZO DE EXECUÇÃO DOS SERVIÇOS E VIGÊNCIA CONTRATUAL E DA GARANTIA DA OBRA**

10.1- Os serviços objeto desta licitação deverá ser executados e concluídos no **prazo de até XX (XXXX) dias**, contados a partir do recebimento da ordem de serviço, podendo ser prorrogado nos termos da Lei 8.666/93 e suas alterações.

10.2- O contrato terá um prazo de vigência a partir da data de sua assinatura pelo período que corresponder **ao prazo de execução conforme cronograma físico financeiro**, podendo ser prorrogado nos casos e formas previstos na Lei nº 8.666, de 21 de junho de 1993 e alterações posteriores.

10.3- Os pedidos de prorrogação deverão se fazer acompanhar de um relatório circunstanciado e do novo cronograma físico-financeiro adaptado às novas condições propostas. Esses pedidos serão analisados e julgados pela fiscalização da SECRETARIA DA EDUCAÇÃO.

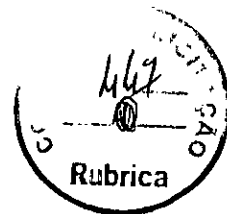

**ESTADO DO CEARÁ**  
**MUNICÍPIO DE CASCAVEL**  
**COMISSÃO PERMANENTE DE LICITAÇÃO**

10.4- Os pedidos de prorrogação de prazos serão dirigidos a SECRETARIA DA EDUCAÇÃO, até 10 (dez) dias antes da data do término do prazo contratual. (Acórdão 2569/2010-Primeira Câmara | Relator: MARCOS BEMQUERER).

10.5- Os atrasos ocasionados por motivo de força maior ou caso fortuito, desde que notificados no prazo de 48 (quarenta e oito) horas e aceitos pela SECRETARIA DA EDUCAÇÃO, não serão considerados como inadimplemento contratual.

**CLÁUSULA QUINTA - DA GARANTIA DA OBRA**

5.1. O objeto do presente edital tem garantia de 05 anos, consoante dispõe o art. 618 do Novo Código Civil Brasileiro, quanto a vícios ocultos ou defeitos da coisa, ficando a Contratada responsável por todos os encargos decorrentes, sem prejuízo das demais ações e procedimentos cabíveis.

**CLÁUSULA SEXTA - DOS PREÇOS E DO REAJUSTAMENTO**

6.1. Os preços são fixos e irrevogáveis pelo período de 12 (doze) meses da apresentação da proposta comercial. Após os 12 (doze) meses os preços contratuais serão reajustados, tomando-se por base a data da apresentação da proposta, pela variação da variação do Índice INCC-obras rodoviárias, constante da revista "CONJUNTURA ECONÔMICA", editada pela Fundação Getúlio Vargas.

6.1.1. No cálculo dos reajustes se utilizará a seguinte fórmula:

$$R = V \left[ \frac{I - I_0}{I_0} \right]$$

Onde:

R = Valor do reajuste procurado;

V = Valor contratual dos serviços a serem reajustados;

I<sub>0</sub> = Índice inicial – correspondente ao mês da entrega da proposta;

I = Índice final – correspondente ao mês de aniversário anual da proposta.

6.1.2 A aplicação do reajuste se fará a partir do 13º mês após a data-limite da apresentação da proposta de preços, sendo que o seu valor percentual (calculado com a aplicação da fórmula acima) se manterá fixo por 12 meses, e assim sucessivamente a cada 12 meses.

6.1.3 A data base de referência da proposta de preços será a data de apresentação da proposta de preços, e os possíveis reajustes, calculados a partir desta.

6.2. Na hipótese de sobrevirem fatos imprevisíveis, ou previsíveis porém de consequências incalculáveis, retardadores ou impeditivos da execução do ajustado, ou ainda, em caso de força maior, caso fortuito ou fato do príncipe, configurando área econômica extraordinária e extracontratual, poderá, mediante procedimento administrativo onde reste demonstrada tal situação, e antes de recebida a ordem de compra, ser restabelecida a relação que as partes pactuaram inicialmente entre os encargos do contratado e a retribuição da Administração para a justa remuneração do fornecimento, objetivando a manutenção do equilíbrio econômico-financeiro inicial do contrato, na forma do artigo 65, II, "d" da Lei Federal n.º 8.666/93, alterada e consolidada.

**CLÁUSULA SÉTIMA - DAS MEDIÇÕES E CONDIÇÕES DE PAGAMENTO**

7.1. A Contratada deverá utilizar na execução dos serviços, funcionários contratados ou terceirizados, bem como equipamentos de sua propriedade, sendo vedada a utilização de funcionários (servidores ou terceirizados da Prefeitura Municipal de Cascavel), e equipamentos de propriedade da PMC.

**DOS SERVIÇOS**

**7.1.1 – DA EXECUÇÃO DOS SERVIÇOS**

7.1.2. Os serviços serão executados de acordo com a determinação / orientação da fiscalização da SECRETARIA DA EDUCAÇÃO, seguindo sempre o Orçamento previamente autorizado pela Contratante e em estrita obediência ao Caderno de Encargos e as exigências da Ordem de Serviço específica.

**7.2- QUANTIDADE DE SERVIÇOS**





ESTADO DO CEARÁ  
MUNICÍPIO DE CASCAVEL  
COMISSÃO PERMANENTE DE LICITAÇÃO

7.2.1. Cada ordem de serviços específica explicitará os serviços a serem executados, especificando-os e quantificando-os em Planilha Orçamentária que servirá de base para as medições.

**7.3- MEDIÇÃO E FORMA DE PAGAMENTO DOS SERVIÇOS**

**7.3.1 – Medição dos Serviços**

Os serviços serão quinzenalmente medidos pela fiscalização.

7.3.1.1 - Os preços unitários serão os constantes da proposta de preços da empresa vencedora da licitação.

**7.3.2 – Forma de Pagamento**

7.3.2.1 – A SECRETARIA DA EDUCAÇÃO pagará à contratada, pelos serviços contratados e efetivamente executados, os preços integrantes da proposta aprovada, ressalvada a incidência de reajustamento. Fica expressamente estabelecido que no preço global estão incluídos todos os custos diretos e indiretos para a execução dos serviços, de acordo com as condições previstas neste Edital e demais documentos da licitação, constituindo assim sua única remuneração pelos trabalhos contratados e executados.

7.3.2.2 - Não haverá em hipótese algum adiantamento de pagamento por serviços não executados.

7.4. A Nota Fiscal/Fatura deverá estar devidamente acompanhada das respectivas comprovações de regularidade para com os encargos previdenciários, trabalhistas e fiscais;

7.4.1. O pagamento fica condicionado, à satisfação de todas as condições estabelecidas em contrato e da comprovação de regularidade para com os encargos previdenciários, trabalhistas e fiscais;

**7.5. Deverá vir acompanhada a fatura da nota fiscal os seguintes documentos:**

a) Prova de regularidade fiscal perante a Fazenda Nacional será efetuada mediante apresentação de certidão expedida conjuntamente pela Secretaria da Receita Federal do Brasil (RFB) e pela Procuradoria-Geral da Fazenda Nacional (PGFN), referente a todos os créditos tributários federais e à Dívida Ativa da União (DAU) por elas administrados, na forma da Portaria Conjunta RFB/PGFN nº 1.751, de 2 de outubro de 2014;

b). Prova de situação regular perante o Fundo de Garantia por Tempo de Serviço – FGTS, através de apresentação do CRF – Certificado de Regularidade do FGTS;

c). A comprovação de regularidade para com a Fazenda Estadual deverá ser feita através de Certidão Negativa de Débitos inscritos na Dívida Ativa Estadual;

d). A comprovação de regularidade para com a Fazenda Municipal deverá ser feita através de Certidão Negativa de Débitos inscritos na Dívida Ativa Municipal;

e). Certidão Negativa de Débitos Trabalhistas; Prova de inexistência de débitos inadimplidos perante a Justiça do Trabalho, mediante a apresentação de Certidão Negativa.

7.6. Constatando-se, a situação de irregularidade da contratada, será providenciada sua notificação, por escrito, para que, no prazo de 5 (cinco) dias úteis, regularize sua situação ou, no mesmo prazo, apresente sua defesa. O prazo poderá ser prorrogado uma vez, por igual período, a critério da contratante.

7.7. Não havendo regularização ou sendo a defesa considerada improcedente, a contratante deverá comunicar aos órgãos responsáveis pela fiscalização da regularidade fiscal quanto à inadimplência da contratada, bem como quanto à existência de pagamento a ser efetuado, para que sejam acionados os meios pertinentes e necessários para garantir o recebimento de seus créditos.

7.8. Persistindo a irregularidade, a contratante deverá adotar as medidas necessárias à rescisão contratual nos autos do processo administrativo correspondente, assegurada à contratada a ampla defesa.

7.9. Havendo a efetiva execução do objeto, os pagamentos serão realizados normalmente, até que se decida pela rescisão do contrato, caso a contratada não regularize sua situação junto a regularidade fiscal.

7.10. Será rescindido o contrato em execução com a contratada inadimplente, salvo por motivo de economicidade, segurança nacional ou outro de interesse público de alta relevância, devidamente justificado, em qualquer caso, pela máxima autoridade da contratante.

7.11. Quando do pagamento, será efetuada a retenção tributária prevista na legislação aplicável.



ESTÁDO DO CEARÁ  
MUNICÍPIO DE CASCAVEL  
COMISSÃO PERMANENTE DE LICITAÇÃO



7.12. A Contratada regularmente optante pelo Simples Nacional, nos termos da Lei Complementar nº 123, de 2006, não sofrerá a retenção tributária quanto aos impostos e contribuições abrangidos por aquele regime. No entanto, o pagamento ficará condicionado à apresentação de comprovação, por meio de documento oficial, de que faz jus ao tratamento tributário favorecido previsto na referida Lei Complementar.

**CLÁUSULA OITAVA - DO RECEBIMENTO DA OBRA**

8.1. O recebimento da obra dar-se-á, provisoriamente, depois de concluída a etapa do serviço/obra e mediante comunicação escrita da Contratada, pela sua equipe de fiscalização, mediante termo circunstanciado, assinado pelas partes, em até 15 (quinze) dias da comunicação escrita da Contratada e, definitivamente, pela Fiscalização da Engenharia da SECRETARIA MUNICIPAL DE OBRAS, mediante lavratura de Termo de Verificação e Aceitação Definitiva, assinado pelas partes, em até 30 (dias) dias, contados da data do recebimento provisório.

**Parágrafo único** - O recebimento provisório ou definitivo não exclui a responsabilidade civil pela solidez e segurança da obra ou do serviço, dentro dos limites estabelecidos pela lei civil.

**CLÁUSULA NONA - DA RESPONSABILIDADE CIVIL**

9.1. A Contratada é responsável pelos danos causados diretamente ao MUNICÍPIO DE CASCAVEL ou a terceiros, decorrente de sua culpa ou dolo na execução do contrato, não excluindo ou reduzindo essa responsabilidade a fiscalização ou o acompanhamento pelo Contratante.

**Parágrafo único** - A Contratada, executado o objeto contratual, responderá pela solidez e segurança da obra, objeto do presente contrato, nos termos da lei civil, sem restrições.

**CLÁUSULA DÉCIMA - DA GARANTIA DA OBRA**

10.1. O objeto do presente edital tem garantia de 05 anos, consoante dispõe o art. 618 do Novo Código Civil Brasileiro, quanto a vícios ocultos ou defeitos da coisa, ficando a Contratada responsável por todos os encargos decorrentes, sem prejuízo das demais ações e procedimentos cabíveis.

**CLAÚSULA DÉCIMA PRIMEIRA - DO ACOMPANHAMENTO E FISCALIZAÇÃO DA EXECUÇÃO DO CONTRATO**

11.1. A execução do contrato será acompanhada pelo Contratante, por meio da Fiscalização de Engenharia da SECRETARIA MUNICIPAL DE OBRAS, que exercerá ampla e irrestrita fiscalização da obra, a qualquer hora, em toda a área abrangida pela construção, determinando o que for necessário à regularização das faltas ou defeitos observados, inclusive quanto às obrigações da Contratada.

11.2. As vistorias efetuadas pelo Contratante deverão ser acompanhadas pelo engenheiro responsável pela obra, sendo registradas em documento diário próprio, pelo fiscal da contratante e pelo engenheiro responsável pela obra.

11.3. No caso de alguns dos serviços não estarem em conformidade com o contrato, a Fiscalização da Engenharia da SECRETARIA MUNICIPAL DE OBRAS impugnará as respectivas etapas, discriminando por meio de termo as falhas ou irregularidades encontradas, ficando a Contratada, com o termo, cientificada das irregularidades apontadas e de que estará, conforme o caso, passível das sanções cabíveis. À Contratada caberá sanar as falhas apontadas, submetendo posteriormente as etapas impugnadas à nova verificação da Fiscalização da Engenharia da SECRETARIA MUNICIPAL DE OBRAS.


11.4. Todas as comunicações/ordens de serviço entre a Fiscalização e a Contratada serão transmitidas por escrito, visadas pelas partes, fotocopiadas para arquivamento no canteiro de obras.

11.5. A Contratada deverá facilitar à Fiscalização a vistoria das obras e serviços pactuados, bem como a verificação de materiais/equipamentos destinados à empreitada, em oficinas, depósitos, armazéns ou dependências onde se encontrem, mesmo que de propriedade de terceiros.

11.6. À Fiscalização é assegurado o direito de ordenar a suspensão das obras e serviços, sem prejuízo das penalidades a que ficar sujeita a Contratada e sem que esta tenha direito à indenização, no caso de não ser atendida, dentro de 48 (quarenta e oito) horas, a contar da entrega da ordem de serviço



ESTADO DO CEARÁ  
MUNICÍPIO DE CASCAVEL  
COMISSÃO PERMANENTE DE LICITAÇÃO

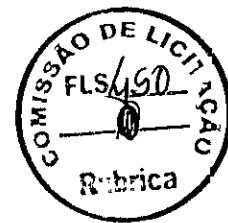

correspondente, qualquer reclamação sofre defeito em serviço executado ou em material/equipamento adquirido.

11.7. Qualquer alteração do projeto e memorial descritivo deverá ser devidamente justificada e aprovada pela autoridade superior.

11.8. A Contratada deverá destacar um engenheiro civil, com experiência comprovada compatível com a obra ora contratada e de seu quadro de profissionais. Deverá, ainda, indicar o seu nome e número da inscrição junto ao CREA. Este engenheiro ficará à disposição da obra, por ela responsabilizar-se-á e terá atribuição de acompanhamento técnico de todos os serviços. O nome desse profissional constará da Anotação de Responsabilidade Técnica (ART) relativa à obra objeto deste contrato.

11.9. A Contratada deverá submeter à Contratante a relação dos profissionais credenciados a prestar os serviços, inclusive um mestre de obra de seu quadro de profissionais com vasta experiência em edificações compatíveis com o objeto contratado (este deverá permanecer na obra, diariamente, durante toda a execução). Deverá, ainda, discriminar a função que exercem, obrigando-se, ainda, a atender, no prazo de 48 (quarenta e oito) horas, eventual solicitação para afastar da obra qualquer empregado cuja permanência seja julgada, pelo Contratante, prejudicial ao fiel cumprimento deste contrato.

11.10. É admitida a substituição de profissionais por outros profissionais com formação equivalente desde que aprovada pelo Contratante.

11.11. A fiscalização será exercida no interesse do Contratante e não exclui nem reduz a responsabilidade da Contratada, inclusive perante terceiros, por quaisquer irregularidades, e, na sua ocorrência, não implica corresponsabilidade do Contratante.

#### **CLÁUSULA DÉCIMA SEGUNDA - DAS OBRIGAÇÕES DA CONTRATANTE**

12.1. A Contratante se obriga a proporcionar à Contratada todas as condições necessárias ao pleno cumprimento das obrigações decorrentes do Termo Contratual, consoante estabelece a Lei nº 8.666/93 e suas alterações posteriores;

12.2. Promover por meio de seu representante, o acompanhamento e a fiscalização dos serviços, sob os aspectos quantitativo e qualitativo, anotando em registro próprio as falhas detectadas e comunicando à Contratada as ocorrências de quaisquer fatos que, a seu critério, exijam medidas corretivas por parte daquela;

12.3. Comunicar à Contratada toda e qualquer ocorrência relacionada com a execução do objeto contratual, diligenciando nos casos que exigem providências corretivas;

12.4. Providenciar os pagamentos à Contratada à vista das Notas Fiscais /Faturas devidamente atestadas pelo Setor Competente.

#### **CLÁUSULA DÉCIMA TERCEIRA - DAS OBRIGAÇÕES DA CONTRATADA**

13.1- Executar o objeto do Contrato de conformidade com as condições e prazos estabelecidos nesta TOMADA DE PREÇOS, no Termo Contratual e na proposta vencedora do certame;

13.2- Manter durante toda a execução do objeto contratual, em compatibilidade com as obrigações assumidas, todas as condições de habilitação e qualificação exigidas na Lei de Licitações;

13.3- Utilizar profissionais devidamente habilitados;

13.4 - Substituir os profissionais nos casos de impedimentos fortuitos, de maneira que não se prejudiquem o bom andamento e a boa prestação dos serviços;

13.5- Facilitar a ação da fiscalização na inspeção dos serviços, prestando, prontamente, os esclarecimentos que forem solicitados pela CONTRATANTE;

13.6- Responder perante a Prefeitura Municipal de CASCAVEL, mesmo no caso de ausência ou omissão da fiscalização, indenizando-a devidamente por quaisquer atos ou fatos lesivos aos seus interesses, que possam interferir na execução do contrato, quer sejam eles praticados por empregados, prepostos ou mandatários seus. A responsabilidade se estenderá a danos causados a terceiros, devendo a CONTRATADA adotar medidas preventivas contra esses danos, com fiel observância das normas emanadas das autoridades competentes e das disposições legais vigentes;



ESTADO DO CEARÁ  
MUNICÍPIO DE CASCAVEL  
COMISSÃO PERMANENTE DE LICITAÇÃO



13.7- Responder, perante as leis vigentes, pelo sigilo dos documentos manuseados, sendo que a CONTRATADA não deverá, mesmo após o término do contrato, sem consentimento prévio, por escrito, da CONTRATANTE, fazer uso de quaisquer documentos ou informações especificadas no parágrafo anterior, a não ser para fins de execução do contrato;

13.8- Providenciar a imediata correção das deficiências e/ ou irregularidades apontadas pela CONTRATANTE;

13.9- Pagar seus empregados no prazo previsto em lei, sendo, também, de sua responsabilidade o pagamento de todos os tributos que, direta ou indiretamente, incidam sobre a prestação dos serviços contratados inclusive as contribuições previdenciárias fiscais e parafiscais, FGTS, PIS, emolumentos, seguros de acidentes de trabalho, etc, ficando excluída qualquer solidariedade da Prefeitura Municipal de CASCAVEL por eventuais autuações administrativas e/ou judiciais uma vez que a inadimplência da CONTRATADA, com referência às suas obrigações, não se transfere a Prefeitura Municipal de CASCAVEL;

13.10- Disponibilizar, a qualquer tempo, toda documentação referente ao pagamento dos tributos, seguros, encargos sociais, trabalhistas e previdenciários relacionados com o objeto do CONTRATO;

13.11- Responder, pecuniariamente, por todos os danos e/ou prejuízos que forem causados à União, Estado, Município ou terceiros, decorrentes da prestação dos serviços;

13.12- Respeitar as normas de segurança e medicina do trabalho, previstas na Consolidação das Leis do Trabalho e legislação pertinente;

13.13- Responsabilizar-se pela adoção das medidas necessárias à proteção ambiental e às precauções para evitar a ocorrência de danos ao Município e a terceiros, observando o disposto na legislação federal, estadual e municipal em vigor, inclusive a Lei nº 9.605, publicada no D.O.U. de 13/02/98;

13.14- Responsabilizar-se perante os órgãos e representantes do Poder Público e terceiros por eventuais danos ao Município causados por ação ou omissão sua, de seus empregados, prepostos ou contratados;

13.15- A CONTRATADA estará obrigada ainda a satisfazer aos requisitos e atender a todas as exigências e condições a seguir estabelecidas:

a) Prestar os serviços de acordo com o edital e seus anexos, projetos e as Normas da ABNT.

b) Atender às normas da Associação Brasileira de Normas Técnicas (ABNT) e demais normas internacionais pertinentes ao objeto contratado;

c) Responsabilizar-se pela conformidade, adequação, desempenho e qualidade dos serviços e bens, bem como de cada material, matéria-prima ou componente individualmente considerado, mesmo que não sejam de sua fabricação, garantindo seu perfeito desempenho;

d) Registrar o Contrato decorrente desta licitação no CREA, na forma da Lei, e apresentar o comprovante de "Anotação de Responsabilidade Técnica - ART" correspondente, antes da apresentação da primeira fatura, perante a Prefeitura Municipal de CASCAVEL, sob pena de retardar o processo de pagamento;

13.16- Em se tratando de empresa de outro estado, empresa vencedora da licitação, deve solicitar ao CREA/CE o visto para prestação de serviços, caso ainda não o tenha, em conformidade com o art. 5º da Resolução n.º 413 do CONFEA, de 27 de junho de 1997.

13.17.- A CONTRATADA fica obrigada a aceitar, nas mesmas condições contratuais, acréscimos ou supressões no quantitativo do objeto contratado, até o limite o disposto no § 1º, art. 65, da Lei nº 8.666/93 e suas alterações posteriores.

#### CLÁUSULA DÉCIMA QUARTA – DAS SANÇÕES ADMINISTRATIVAS

14.1. A contratada sujeitar-se-á, ainda, no caso de inexecução total ou parcial do Contrato:

a) Advertência;

b) Multa de 20% (vinte por cento) na forma prevista no edital;

c) Suspensão temporária de participação em licitação e impedimento de contratar com a Administração Municipal por prazo não superior a 2 (dois) anos;



ESTADO DO CEARÁ  
MUNICÍPIO DE CASCAVEL  
COMISSÃO PERMANENTE DE LICITAÇÃO



e) Declaração de inidoneidade para licitar ou contratar com a Administração Pública enquanto perdurar os motivos determinantes da punição ou até que seja promovida a reabilitação da Contratada, que será concedida sempre que esta ressarcir a Contratante pelos prejuízos resultantes e após decorrido o prazo da sanção aplicada com base no item anterior.

14.2. A Contratada sujeitar-se-á, em caso de inadimplemento de suas obrigações, sem prejuízo de outras sanções legais e da responsabilidade civil e criminal, às seguintes multas, que serão aplicadas de modo cumulativo, independente de seu número, com base nas violações praticadas durante a execução desse contrato:

I - 0,05% (cinco centésimos por cento) sobre o valor da etapa, por dia que esta exceder o prazo de entrega previsto no cronograma físico, salvo quanto ao último prazo parcial, cuja multa será compreendida na penalidade por inobservância do prazo global;

II - 0,1% (um décimo por cento) do valor do contrato, por dia que exceder ao prazo sem que os serviços estejam concluídos;

III - 20% (vinte por cento) do valor total do Contrato, na hipótese de rescisão do Contrato por culpa da Contratada, sem prejuízos de outras penalidades previstas em lei;

IV - 0,0001% (um décimo milésimo por cento) sobre o valor global do Contrato por descumprimento às recomendações estabelecidas neste Edital ou no Contrato, conforme o caso;

V - 10% (dez por cento) do valor global do Contrato, se a Contratada transferir a execução dos serviços a terceiros, no todo ou em parte, sem prévia autorização escrita da Secretaria;

VI - 5% (cinco por cento) sobre o valor do Contrato, se a Contratada deixar de atender às recomendações de ordem técnica emitidas pela ADMINISTRAÇÃO MUNICIPAL.

14.3. Também ficam sujeitas às penalidades do art. 87, III e IV da Lei nº 8.666, de 1993, as empresas ou profissionais que:

a) tenham sofrido condenação definitiva por praticar, por meio dolosos, fraude fiscal no recolhimento de quaisquer tributos;

b) tenham praticado atos ilícitos visando a frustrar os objetivos da licitação;

c) demonstrem não possuir idoneidade para contratar com a Administração em virtude de atos ilícitos praticados.

14.4. A aplicação de qualquer das penalidades previstas realizar-se-á em processo administrativo que assegurará o contraditório e a ampla defesa à Contratada, observando-se o procedimento previsto na Lei nº 8.666, de 1993, e subsidiariamente a Lei nº 9.784, de 1999.

14.5. As multas devidas e/ou prejuízos causados à Contratante serão deduzidos dos valores a serem pagos, ou recolhidos em favor do Município, ou deduzidos da garantia, ou ainda, quando for o caso, serão inscritos na Dívida Ativa do Município e cobrados judicialmente.

14.5.1. Caso a Contratante determine, a multa deverá ser recolhida no prazo máximo de 30 (trinta) dias, a contar da data do recebimento da comunicação enviada pela autoridade competente.

14.6. Caso o valor da multa não seja suficiente para cobrir os prejuízos causados pela conduta do contratado, o Município poderá cobrar o valor remanescente judicialmente, conforme artigo 419 do Código Civil.

14.7. A autoridade competente, na aplicação das sanções, levará em consideração a gravidade da conduta do infrator, o caráter educativo da pena, bem como o dano causado à Administração, observado o princípio da proporcionalidade.

#### **CLÁUSULA DÉCIMA QUINTA - DA RESCISÃO**

15.1 - A rescisão contratual poderá ser:

15.2- Determinada por ato unilateral e escrito da CONTRATANTE, nos casos enumerados nos incisos I a XII e XVII do art. 78 da Lei Federal nº 8.666/93;

15.3- Amigável, por acordo entre as partes, mediante autorização escrita e fundamentada da autoridade competente, reduzida a termo no processo licitatório, desde que haja conveniência da Administração;



ESTADO DO CEARÁ  
MUNICÍPIO DE CASCAVEL  
COMISSÃO PERMANENTE DE LICITAÇÃO



15.4- Em caso de rescisão prevista nos incisos XII e XVII do art. 78 da Lei nº 8.666/93, sem que haja culpa do CONTRATADO, será esta ressarcida dos prejuízos regulamentares comprovados, quando os houver sofrido;

15.5- A rescisão contratual de que trata o inciso I do art. 78 acarreta as consequências previstas no art. 80, incisos I a IV, ambos da Lei nº 8.666/93.

**CLÁUSULA DÉCIMA SEXTA - DAS SUBCONTRATAÇÕES DOS SERVIÇOS**

16.1 - É permitida a subcontratação parcial do objeto deste Contrato, conforme art. 72 da Lei 8.666/93.

16.2 - Contudo, em qualquer situação, a CONTRATADA é a única e integral responsável pela execução global do contrato.

16.3 - Em hipótese nenhuma, haverá relacionamento contratual ou legal da CONTRATANTE com os subcontratados.

16.4 - A CONTRATANTE reserva-se o direito de vetar a utilização de subcontratações por razões técnicas ou administrativas, visando unicamente o perfeito cumprimento do contrato.

**CLAÚSULA DÉCIMA SÉTIMA - DA PUBLICAÇÃO DO CONTRATO**

17.1. O MUNICÍPIO DE CASCAVEL/CE providenciará a publicação resumida do instrumento contratual na imprensa oficial, até o quinto dia útil do mês seguinte ao de sua assinatura, para ocorrer no prazo de vinte dias daquela data nos termos do art. 61, § 1º da Lei nº 8.666, de 21 de junho de 1993.

**CLÁUSULA DÉCIMA OITAVA - DO FORO**

18.1 As partes elegem o foro da comarca de Cascavel - CE, como o único competente para dirimir quaisquer dúvidas oriundas deste CONTRATO, com expressa renúncia de qualquer outro, por mais privilegiado que seja.

18.2 E por estarem assim justos e contratados, assinam o presente instrumento em 3(três) vias de igual teor e para um só fim de direito, na presença das testemunhas adiante nomeadas, que a tudo assistiram, na forma da lei.

Cascavel-CE, \_\_\_\_ de \_\_\_\_ de \_\_\_\_.

\_\_\_\_\_  
CONTRATANTE

\_\_\_\_\_  
CONTRATADA

**TESTEMUNHAS:**

01. \_\_\_\_\_

Nome:

CPF/MF:

02. \_\_\_\_\_

Nome:

CPF/MF



ESTADO DO CEARÁ  
MUNICÍPIO DE CASCAVEL  
COMISSÃO PERMANENTE DE LICITAÇÃO



ANEXO IV

**MINUTA DE DECLARAÇÃO (Artigo. 27, inciso V, da Lei Federal nº 8.666/93 e inciso XXXIII do art. 7º da Constituição Federal).**

A empresa . . . . ., inscrita no CNPJ no . . . . ., por intermédio de seu representante legal, o(a) Sr.(a.) . . . . . portador(a) da Carteira de Identidade nº . . . . . e do CPF no . . . . . DECLARAMOS, para todos os fins e sob as penas da lei, que não executamos trabalho noturno, perigoso ou insalubre com menores de dezoito anos e de qualquer trabalho com menores de dezesseis anos, salvo na condição de aprendiz, a partir de quatorze anos, em cumprimento ao disposto no inciso XXXIII do art. 7º da Constituição Federal e de conformidade com a exigência prevista no inciso V, do art. 27 da Lei Federal nº 8.666/93 e suas alterações posteriores.

\_\_\_\_\_ - CE, \_\_\_\_\_ de \_\_\_\_\_ de 2022.

Carimbo e assinatura do representante legal da empresa.



ESTADO DO CEARÁ  
MUNICÍPIO DE CASCAVEL  
COMISSÃO PERMANENTE DE LICITAÇÃO



ANEXO V

MINUTA DE DECLARAÇÃO DE MICROEMPRESA OU EMPRESA DE PEQUENO PORTE

Ref.: TOMADA DE PREÇOS Nº \_\_\_/2022/TP

....., inscrita no CNPJ no ....., por intermédio de seu representante legal, o(a) Sr.(a) ....., portador(a) da Carteira de Identidade nº ..... e do CPF no ....., DECLARA, para fins do disposto no subitem 6.1 do Edital, sob as sanções administrativas cabíveis e sob as penas da lei, que esta empresa, na presente data, é considerada:

- MICROEMPRESA, conforme Inciso I do artigo 3º da Lei Complementar nº 123, de 14/12/2006;  
 EMPRESA DE PEQUENO PORTE, conforme Inciso II do artigo 3º da Lei Complementar nº 123, de 14/12/2006.

Declara ainda que a empresa está excluída das vedações constantes do parágrafo 4º do artigo 3º da Lei Complementar nº 123, de 14 de dezembro de 2006.

.....  
(local e data)

.....  
(carimbo e assinatura do representante legal)

OBS. Assinalar com um "X" a condição da empresa.  
Este formulário deverá ser entregue à Comissão juntamente com os envelopes "A" e "B", pelas empresas que pretenderem se beneficiar nesta licitação do regime diferenciado e favorecido previsto na Lei Complementar nº 123/2006.





ESTADO DO CEARÁ  
MUNICÍPIO DE CASCAVEL  
COMISSÃO PERMANENTE DE LICITAÇÃO



ANEXO VI  
MINUTA DE DECLARAÇÃO DE INEXISTENCIA DE FATO IMPEDITIVO  
SUPERVENIENTE A HABILITAÇÃO

Ref.: TOMADA DE PREÇOS Nº \_\_\_/2022/TP

DECLARAÇÃO

A Empresa....., inscrita no CNPJ no....., por intermédio de seu representante legal, o(a) Sr.(a)....., portador(a) da Carteira de Identidade nº..... e do CPF no....., DECLARAR:

- a) sob as penas da lei, para todos os fins de direito a que se possa prestar, especialmente para fins de prova em processo licitatório, junto ao Município de CASCAVEL, Estado do Ceará, que concorda integralmente com os termos deste edital e seus anexos;
- b) que inexistente qualquer fato superveniente impeditivo de nossa habilitação para participar no presente certame licitatório, bem assim que ficamos ciente da obrigatoriedade de declarar ocorrências posteriores, nos termos do art. 32, §2º, da Lei n.º 8.666/93. Pelo que, por ser a expressão da verdade, firma a presente, sob as penas da Lei.

\_\_\_\_\_(CE), ..... de ..... de 20\_\_

.....  
(local e data)

.....  
(carimbo e assinatura do representante legal)

OBS.: Este formulário deverá ser inserido no envelope "A"



ESTADO DO CEARÁ  
MUNICÍPIO DE CASCAVEL  
COMISSÃO PERMANENTE DE LICITAÇÃO



ANEXO VII  
MODELO DE PROCURAÇÃO

Ref.: TOMADA DE PREÇOS Nº \_\_\_/2022/TP

OUTORGANTE: (Nome e qualificação COMPLETA)

OUTORGADO: (Nome e qualificação COMPLETA)

**PODERES:** Apresentar documentação e propostas, participar de sessões públicas de abertura de documentos de habilitação e de propostas, assinar as respectivas atas, registrar ocorrências, formular impugnações, interpor recursos, renunciar ao direito de recurso, renunciar a recurso interposto e assinar todos os atos e quaisquer documentos indispensáveis ao bom e fiel cumprimento do presente mandato.

.....  
(local e data)

.....  
(carimbo e assinatura do representante legal)

Obs: Se particular, deverá ter firma reconhecida em cartório, e ser elaborada em papel timbrado da licitante e assinada por representante legal ou pessoa devidamente autorizada, sendo necessário comprovar os poderes do outorgante para fazer a delegação acima.