



ESTADO DO CEARÁ
MUNICÍPIO DE CASCAVEL
COMISSÃO PERMANENTE DE LICITAÇÃO

EDITAL DE TOMADA DE PREÇOS Nº 028 /2022/TP.

OBJETO: REFORMA E IMPLANTAÇÃO DE UMA COBERTA MÉTALICA PADRÃO FNDE PARA QUADRA DA EFF DEPUTADO JOSÉ CORREIA PINTO, LOCALIZADA NO DISTRITO DA CAPONGA, MUNICÍPIO DE CASCAVEL/CE.

ÓRGÃO INTERESSADO: SECRETARIA DA EDUCAÇÃO.

MODALIDADE: Tomada de Preços

CRITÉRIO DE JULGAMENTO: Menor Preço Global

TIPO DE EXECUÇÃO: Execução Indireta.

REGIME DE EXECUÇÃO: Empreitada Por Preço Unitário

DATA E HORA DE ABERTURA: Até as 10:00 do dia 14 de novembro de 2022.

LOCAL DA SESSÃO PÚBLICA: Sala da Comissão de Licitação do Município de Cascavel, sito na sede Av. Chanceler Edson Queiroz, 2650, Bairro Rio Novo, Cascavel, Estado do Ceará.

PREÂMBULO:

O município de Cascavel/CE, através da Comissão Permanente de Licitação, devidamente nomeada pela Portaria nº 274/2022, de 01 de setembro de 2022, torna público para conhecimento dos interessados que, na data, horário e local abaixo previstos, abrirá licitação, na modalidade **TOMADA DE PREÇOS**, do tipo **MENOR PREÇO GLOBAL, EXECUÇÃO INDIRETA**, por **EMPREITADA PREÇO UNITÁRIO** para atendimento do objeto desta licitação, de acordo com as condições estabelecidas neste Edital, observadas as disposições contidas na Lei Federal nº 8.666/93 de 21.06.93, e suas alterações posteriores e na Lei nº 123/2006, alterada pela Lei nº 147/2014.

Constituem parte integrante deste Edital, independente de transcrição os seguintes anexos:

ANEXO I - Projeto Básico;

ANEXO II - Modelo de apresentação de proposta;

ANEXO III - Minuta de contrato;


ANEXO IV - Minuta de declaração (Artigo. 27, inciso V, da Lei Federal nº 8.666/93 e inciso XXXIII do art. 7º da Constituição Federal);

ANEXO V - Minuta de Declaração de Microempresa ou Empresa de Pequeno Porte;

ANEXO VI - Minuta de Declaração de inexistência de fato impeditivo superveniente à habilitação;

ANEXO VII - Modelo de Procuração.

✍

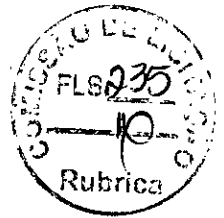

ESTADO DO CEARÁ
MUNICÍPIO DE CASCAVEL
COMISSÃO PERMANENTE DE LICITAÇÃO

1.0 DO OBJETO:

1.1 - A presente licitação tem como objeto à REFORMA E IMPLANTAÇÃO DE UMA COBERTA MÉTALICA PADRÃO FNDE PARA QUADRA DA EFF DEPUTADO JOSÉ CORREIA PINTO, LOCALIZADA NO DISTRITO DA CAPONGA, MUNICÍPIO DE CASCAVEL/CE.

1.2. DO VALOR ESTIMADO:

1.2 - O valor estimado total global está em torno de **R\$ 727.298,48 (setecentos e vinte e sete mil, duzentos e noventa e oito reais e quarenta e oito centavos)** conforme orçado pela administração.

2.0. DOS CRITÉRIOS DE PARTICIPAÇÃO:

2.1 - Poderá participar do presente certame licitatório PESSOA JURÍDICA, devidamente cadastrada na prefeitura de CASCAVEL ou não cadastrada, que atender a todas as condições exigidas para cadastramento até o terceiro dia anterior à data do recebimento das propostas, observada a necessária qualificação.

2.2 - Só poderá apresentar ou solicitar quaisquer documentos, manifestar-se ou representar qualquer empresa licitante no presente certame, representante legal habilitado, devendo apresentar os seguintes documentos:


I - Documento oficial de identidade;

II - **PROCURAÇÃO POR INSTRUMENTO PÚBLICO OU PARTICULAR** (acompanhado com os atos constitutivos da pessoa jurídica, ata de sua eleição, contrato social, requerimento de empresário individual, etc, nos quais estejam expressos poderes para o outorgante exercer direitos e assumir obrigações em decorrência de tal investidura). A procuração deverá indicar outorga de poderes para, na forma da lei, representar a licitante e praticar os atos a que se destinam, interpor recursos administrativos, apresentar documentos de habilitação e proposta de preços, assinar ata e os demais fins pertinentes ao certame, em nome da licitante, poderes para, na forma da lei, e praticar todos os demais atos pertinentes ao certame, em nome da licitante. **OBS: não serão aceitas procurações (públicas ou particulares) com prazo de validade acima de 01 (um) ano civil, a contar da data da sua emissão.**

2.3 - Caso o representante seja sócio da empresa licitante com poderes de representação, sócio-gerente, diretor do licitante ou titular de firma individual, deverão ser apresentados juntamente com o documento de identidade, documentos que comprovem tal condição (atos constitutivos da pessoa jurídica, ata de sua eleição, etc), nos quais estejam expressos seus poderes para exercer direitos e assumir obrigações em decorrência de tal investidura.

2.5. DAS CONDIÇÕES DE PARTICIPAÇÃO DURANTE AS SESSÕES PÚBLICAS PRESENCIAIS:

2.5.1. Conforme Decreto Estadual nº 33.955, DE 26 DE FEVEREIRO DE 2021, que trata das regras de isolamento social, bem como Decreto Municipal nº. 003/2022, datado de 07/01/2022 (disponível em: <https://www.cascavel.ce.gov.br>), só poderão adentrar no Setor de Licitações / Sala de Sessões, os representantes (licitantes) que estiverem fazendo o uso de máscara de proteção. O não uso por parte do representante não resultará em exclusão do certame, no entanto o mesmo deverá apenas entregar os envelopes de Habilitação/Proposta de Preços, preenchendo protocolo apropriado e não permanecer no ambiente da sessão de julgamento.

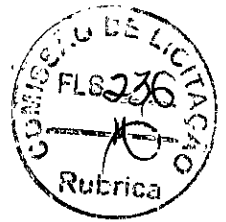

ESTADO DO CEARÁ
MUNICÍPIO DE CASCAVEL
COMISSÃO PERMANENTE DE LICITAÇÃO

2.5.2. Para todos os presentes, será organizado o ambiente da sessão de julgamento com afastamento mínimo de 1 (um) a 2 (dois) metros de distância entre os presentes.

2.5.3. Importante o uso de álcool, preferencialmente em gel, para higienização.

2.5.4. Vedação de presença, na sessão, de representantes das empresas e de agentes públicos pertencentes ao grupo de risco.

2.5.5. Necessário observar que não se trata aqui de invasão às competências dos órgãos de vigilância sanitária, mas tão-somente de recomendações às unidades administrativas e comissão de licitação no sentido de mitigar a propagação da pandemia, garantindo maior segurança a todos os presentes nas sessões presenciais (inclusive eventuais cidadãos), estimular a participação de empresas interessadas no certame, oferecendo-lhes um ambiente adequado de disputa, e salvaguardar os agentes de compras. (Texto retirado do OFÍCIO Nº 6347/2020/GAB-CE/CEARÁ/CGU).

2.5.6. Será permitida a entrada de pessoas para assistirem as sessões públicas desde com utilização de máscara de proteção, manter o afastamento previsto no item 2.5.2 e não pertencer ao grupo de risco.

2.5.7. Cumprimento de outras normas determinadas pelas autoridades sanitárias de saúde.

2.6.1 - RESTRIÇÕES DE PARTICIPAÇÃO:

2.6.1.1 - Não poderá participar empresa declarada inidônea ou cumprindo pena de suspensão, que lhes tenham sido aplicadas, por força da Lei nº 8.666/93 e suas alterações posteriores;

a) Pessoas jurídicas que tenham sido declaradas inidôneas por ato do poder público ou que estejam impedidas de licitar, ou contratar com a administração pública, ou com qualquer de seus órgãos descentralizados, quais sejam:

- I. Cadastro Nacional de Empresas Inidôneas e Suspensas - CEIS;
- II. Cadastro Integrado de Condenações por Ilícitos Administrativos - CADICON;
- III. Sistema de Cadastramento Unificado de Fornecedores - SICAF;
- IV. Cadastro Nacional de Condenações Cíveis por Ato de Improbidade Administrativa do Conselho Nacional de Justiça - CNJ.

b) Cumprindo penalidade de suspensão temporária imposta pela Prefeitura Municipal de CASCAVEL;

c) Estejam sob falência, concordata, dissolução ou liquidação, fusão, cisão ou de incorporação;

d) Reunidos sob forma de consórcio;

e) Mantendo qualquer tipo de vínculo profissional com servidor ou dirigente de órgão ou entidade contratante ou responsável pela licitação;


f) Autor do projeto básico ou executivo, pessoa física ou jurídica;

g) De empresas cujos sócios ou diretores pertençam, simultaneamente, a mais de uma firma licitante;

h) Que seja sociedade estrangeira não autorizada a funcionar no País;

i) De licitantes que estiverem enquadradas, no que couberem, ao disposto no artigo 9º, seus incisos e parágrafos, da Lei Federal nº 8.666/93 e suas posteriores atualizações;

2.6.1.2 - Para averiguação do disposto contido no item "2.6.1.1. a)" acima, as licitantes apresentarão junto aos documentos exigido na habilitação, consulta impressa através da Consulta Consolidada da Pessoa Jurídica, emitido via internet no sítio do <https://certidoes->

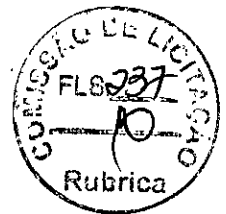

ESTADO DO CEARÁ
MUNICÍPIO DE CASCAVEL
COMISSÃO PERMANENTE DE LICITAÇÃO

apf.apps.tcu.gov.br/; para comprovação ou não se a empresa sofre sanção da qual decorra como efeito restrição ao direito de participar em licitações ou de celebrar contratos com a Administração Pública. Ou tal consulta poderá ser realizada pela Comissão Permanente de Licitação, quanto da análise dos documentos de habilitação.

2.6.2 - Não poderá participar empresa que não explore ramo de atividade compatível com o objeto desta licitação.

2.6.3 - Quando um(a) dos(as) sócio(a)s representantes ou responsável(eis) técnicos(as) da licitante participar de mais de uma empresa especializada no objeto desta Licitação, somente uma delas poderá participar do certame licitatório. Caso não seja feita a escolha pelo sócio representante ou responsável técnico ambas serão excluídas do certame.

2.6.4 - É vedado ao servidor dos órgãos e/ou entidades da Administração Pública Municipal de Cascavel, Autarquias, Empresas Públicas ou Fundações, instituídas ou mantidas pelo Poder Público Municipal de CASCAVEL, participar como licitante, direta ou indiretamente por si, por interposta pessoa, dos procedimentos desta Licitação;

2.6.5 - O licitante considerado descredenciado ou não apto a participar do certame, poderá assistir ao processo licitatório, não podendo, entretanto, manifestar-se verbalmente durante a sessão.

2.7. **JUSTIFICATIVA** vedação a participação de consórcio:

2.7.1. A vedação à participações de interessadas que se apresentem constituídas sob a forma de consórcio se justifica na medida em que nas contratações de serviços comuns, é bastante corriqueiro a participação de empresas de pequeno e médio porte, às quais, em sua maioria, apresentam o mínimo exigido no tocante à qualificação técnica e econômico-financeira, condições suficientes para a execução de contratos dessa natureza, o que não tornará restrito o universo de possíveis licitantes individuais. A ausência de consórcio não trará prejuízos à competitividade do certame, visto que, em regra, a formação de consórcios é admitida quando o objeto a ser licitado envolve questões de alta complexidade ou de relevante vulto, em que empresas, isoladamente, não teriam condições de suprir os requisitos de habilitação do edital e ainda não teriam as condições necessárias a execução do objeto individualmente. Nestes casos, a Administração, com vistas a aumentar o número de participantes, admite a formação de consórcio.

2.7.2. Tendo em vista que é prerrogativa do Poder Público, na condição de contratante, a escolha da participação, ou não, de empresas constituídas sob a forma de consórcio, com as devidas justificativas, conforme se depreende da literalidade do texto da Lei nº 8.666/93, que em seu Art. 33 que atribui à Administração a prerrogativa de admissão de consórcios em licitações por ela promovidas, pelos motivos já expostos, conclui-se que a vedação de constituição de empresas em consórcio, para o caso concreto, é o que melhor atende o interesse público, por prestigiar os princípios da competitividade, economicidade e moralidade.

2.7.3. Ressalte-se que a decisão com relação à vedação à participação de consórcios, expressa no item 2.6.1.1. "d" do Edital supra, para o caso concreto em análise, visa exatamente afastar a restrição à competição, na medida que a reunião de empresas que, individualmente, poderiam prestar os serviços, reduziria o número de licitantes e poderia, eventualmente, proporcionar a formação de conluíus/carteis para manipular os preços nas licitações.

2.7. DAS MICROEMPRESAS E EMPRESAS DE PEQUENO PORTE

Handwritten mark



ESTADO DO CEARÁ
MUNICÍPIO DE CASCAVEL
COMISSÃO PERMANENTE DE LICITAÇÃO

2.7.1 – As empresas consideradas microempresas (ME) e empresas de pequeno porte (EPP), conforme incisos I e II do artigo 3º da Lei Complementar nº 123, de 14 de dezembro de 2006, e que pretenderem se beneficiar nesta licitação do regime diferenciado de favorecimento previsto naquela lei, deverão apresentar, no momento da entrega dos envelopes, entretanto, separado de qualquer envelope, uma declaração de enquadramento como microempresa ou empresa de pequeno porte, conforme modelo constante do ANEXO V deste Edital.

2.7.2 – As empresas enquadradas no regime diferenciado e favorecido das microempresas ou empresas de pequeno porte que não apresentarem a declaração prevista no subitem anterior poderão participar normalmente do certame, porém em igualdade de condições com as empresas não enquadradas neste regime.

2.7.3 – Na forma do que dispõe o art. 42 da Lei Complementar nº 123, de 14.12/2006, a comprovação da regularidade fiscal das microempresas e empresas de pequeno porte somente será exigida para efeito de comprovação da regularidade fiscal, mesmo que esta apresente alguma restrição.

2.7.4 – Havendo alguma restrição na comprovação da regularidade fiscal, será assegurado o prazo de 05 (cinco) dias úteis, cujo termo inicial corresponderá ao momento em que o proponente for declarado o vencedor do certame, prorrogáveis por igual período, a critério da Administração Pública Municipal, para a regularização da documentação, pagamento ou parcelamento do débito, e emissão de eventuais certidões negativas ou positivas com efeito de certidão negativa.

2.7.5 – Entende-se o termo “declarado vencedor” de que trata o subitem anterior o momento imediatamente posterior à fase de julgamento das propostas.

2.7.6 – A não regularização da documentação, no prazo previsto no subitem anterior, implicará a decadência do direito à contratação, sem prejuízo das sanções previstas no art. 81 da Lei Federal nº 8.666/93, sendo facultado à Administração Pública Municipal convocar os licitantes remanescentes, na ordem de classificação, para a assinatura do contrato, ou revogar a licitação.

2.7.7 – Será inabilitada a empresa ME ou EPP que não apresentar a regularização.

2.8. DAS IMPUGNAÇÕES

2.8.1. Qualquer cidadão é parte legítima para impugnar este edital diante de alguma irregularidade, devendo protocolar o pedido de até 05 (cinco) dias úteis antes da data fixada para abertura dos envelopes de habilitação, estando a Administração obrigada a julgar e responder em até 03 (três) dias úteis;

2.8.2. Decairá do direito de impugnar os termos do edital o licitante que não o fizer até o segundo dia útil que anteceder a abertura dos envelopes de habilitação, hipótese em que tal comunicação não terá efeito de recurso;

2.8.3. A impugnação feita tempestivamente pelo licitante não a impedirá de participar do processo licitatório até o trânsito em julgado da decisão a ela pertinente;

2.8.4. Acolhida à petição contra o ato convocatório será designada nova data para a realização do certame;

2.8.5. Os pedidos de impugnação poderão ser protocolados na Prefeitura Municipal e encaminhados à Comissão de Licitação ou enviados através do endereço eletrônico: licitacao@cascavel.ce.gov.br.



ESTADO DO CEARÁ
MUNICÍPIO DE CASCAVEL
COMISSÃO PERMANENTE DE LICITAÇÃO

3.0 DOS ENVELOPES

3.1. Cada licitante deverá apresentar, simultaneamente, 02 (dois) conjuntos de documentos, a saber: de **Habilitação e Proposta de Preço**, sendo aceita a remessa via postal.

3.1.1. Os licitantes que desejarem enviar os envelopes via **CORREIO**, deverão enviar 01 (um) único envelope **LACRADO** contendo dentro os outros 02 (dois) **envelopes LACRADOS** com a documentação referente a Habilitação (um envelope), e a Proposta de Preços (um envelope). A Comissão de Licitação **não se responsabilizará se os mesmos não chegarem a tempo hábil** para a abertura do certame.

3.1.1.1. A Comissão de Licitação não se responsabilizará por envelopes que chegarem após a licitação; caso mandem pelo correio, certifiquem-se com o setor de licitação a chegada do mesmo, pelo menos 24h (vinte e quatro horas) antes da licitação, os envelopes de documentação enviados pelo correio caso não forem abertos os mesmos serão fragmentados caso a empresa não os retire.

3.1.1.2. A inversão dos documentos no interior dos envelopes, como por exemplo, a colocação da Proposta de Preços no envelope dos Documentos de Habilitação, acarretará a exclusão sumária da proponente no certame.

3.1.2. Os conjuntos de documentos relativos à Habilitação e Proposta de Preço deverão ser entregues separadamente, em envelopes opacos e lacrados, rubricados no fecho e identificados com o nome do licitante, o número do CNPJ, o objeto da licitação e, respectivamente, os títulos dos conteúdos (“Documentos de Habilitação” e “Proposta de Preço”), na forma a seguir:


À PREFEITURA MUNICIPAL DE CASCAVEL
(IDENTIFICAÇÃO DA EMPRESA)
ENVELOPE Nº “A” – DOCUMENTAÇÃO
TOMADA DE PREÇOS Nº 028/2022/TP

À PREFEITURA MUNICIPAL DE CASCAVEL
(IDENTIFICAÇÃO DA EMPRESA)
ENVELOPE Nº “B” - PROPOSTA DE PREÇOS
TOMADA DE PREÇOS Nº 028/2022/TP

4.0 - DOS DOCUMENTOS DE HABILITAÇÃO - ENVELOPE “A”.

4.1 - Os Documentos de Habilitação deverão ser apresentados da seguinte forma:

- a) Em originais ou publicação em Órgão Oficial, ou, ainda, por qualquer processo de cópia autenticada em Cartório (Art. 32 da lei nº. 8.666/93), sendo aceito autenticação eletrônica, exceto para a garantia, quando houver, cujo documento comprobatório deverá ser exibido exclusivamente em original;
- b) Dentro do prazo de validade, para aqueles cuja validade possa se expirar. Na hipótese do documento não conter expressamente o prazo de validade, deverá ser acompanhado de declaração ou regulamentação do órgão emissor que disponha sobre a validade do mesmo. Na ausência de tal declaração ou regulamentação, o documento será considerado válido pelo prazo de 30 (trinta) dias, a partir da data de sua emissão;
- c) Rubricados e numerados sequencialmente, na ordem deste Edital, da primeira à última página, de modo a refletir seu número exato;

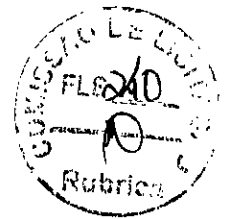

ESTADO DO CEARÁ
MUNICÍPIO DE CASCAVEL
COMISSÃO PERMANENTE DE LICITAÇÃO

d) Os documentos apresentados deverão ser obrigatoriamente, da mesma sede, ou seja, se da matriz, todos da matriz, se de alguma filial, todos da mesma filial, com exceção dos documentos que são válidos para matriz e todas as filiais. Caso a Empresa seja vencedora, o Contrato será celebrado com a sede que apresentou a documentação.

4.1.1- Os Documentos de Habilitação e as Propostas de Preços deverão ser apresentadas por preposto da licitante com poderes de representação legal, através de procuração pública ou particular. A não apresentação não implicará em inabilitação. No entanto, o representante não poderá pronunciar-se em nome da licitante, salvo se estiver sendo representada por um de seus dirigentes, que deverá apresentar cópia do contrato social e documento de identidade.

4.1.2- Qualquer pessoa poderá entregar os Documentos de Habilitação e as Propostas de Preços de mais de uma licitante. Porém, nenhuma pessoa, ainda que munida de procuração, poderá representar mais de uma licitante junto à Comissão, sob pena de exclusão sumária das licitantes representadas.

4.2 - Os Documentos de Habilitação consistirão de:

4.2.0. Prova de inscrição no cadastro de fornecedores, através da apresentação do **Certificado de Registro Cadastral – CRC**, fornecido pela Prefeitura Municipal de Cascavel, dentro do prazo de validade e, em conformidade com o objeto da licitação, na forma prevista no Decreto Municipal nº. 030/2018 de 14/11/2018, e ainda a seguinte documentação:

4.2.1- Habilitação Jurídica:

4.2.1.1. **REGISTRO COMERCIAL**, no caso de empresa pessoa física, no registro público de empresa mercantil da Junta Comercial; devendo, no caso da licitante ser a sucursal, filial ou agência, apresentar o registro da Junta onde opera com averbação no registro da Junta onde tem sede a matriz.

4.2.1.2. **NO CASO DE SOCIEDADE EMPRESÁRIA OU EMPRESA INDIVIDUAL DE RESPONSABILIDADE LIMITADA - EIRELI**: ato constitutivo, estatuto ou contrato social consolidado em vigor devidamente registrado no registro público de empresa mercantil da Junta Comercial (não sendo o contrato social consolidado apresentar juntamente todos os aditivos a este) em se tratando de sociedades empresárias: devendo, no caso da licitante ser a sucursal, filial ou agência, apresentar o registro da Junta onde opera com averbação no registro da Junta onde tem sede a matriz.


4.2.1.3. **INSCRIÇÃO DO ATO CONSTITUTIVO**, no caso de sociedades simples - exceto cooperativas - no Cartório de Registro das Pessoas Jurídicas acompanhada de prova da diretoria em exercício; devendo, no caso da licitante ser a sucursal, filial ou agência, apresentar o registro no Cartório de Registro das Pessoas Jurídicas do Estado onde opera com averbação no Cartório onde tem sede a matriz.

4.2.1.4. **DECRETO DE AUTORIZAÇÃO**, em se tratando de empresa ou sociedade estrangeira em funcionamento no País, e **ATO DE REGISTRO DE AUTORIZAÇÃO PARA FUNCIONAMENTO** expedido pelo órgão competente, quando a atividade assim o exigir.

OBS: Os documentos listados acima deverão estar acompanhados de todas as alterações ou da consolidação respectiva.

4.2.1.5. **CÓPIA RG E CPF DO(S) SÓCIO(S) ADMINISTRADOR(S) OU TITULAR DA PESSOA JURÍDICA.**

AS

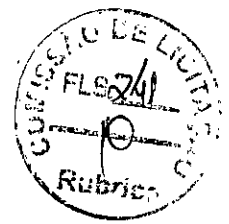

ESTADO DO CEARÁ
MUNICÍPIO DE CASCAVEL
COMISSÃO PERMANENTE DE LICITAÇÃO

4.2.2 - RELATIVA À REGULARIDADE FISCAL E TRABALHISTA:

4.2.2.1. Prova de inscrição no Cadastro Nacional de Pessoas Jurídicas (CNPJ);

4.2.2.2. Prova de inscrição no cadastro de contribuintes estadual ou municipal, conforme o caso, relativo ao domicílio ou sede do licitante, pertinente ao seu ramo de atividade e compatível com o objeto contratual;

4.2.2.3. Provas de regularidade, em plena validade, para com:

a) A comprovação de REGULARIDADE para com a Fazenda Federal deverá ser feita através da Certidão de regularidade de Débitos relativos a Créditos Tributários Federais e à Dívida Ativa da União (CND), emitidas pela Receita Federal do Brasil na forma da Portaria Conjunta RFB/PGFN nº 1.751, de 2 de outubro de 2014;

b) A comprovação de REGULARIDADE para com a Fazenda Estadual deverá ser feita através de Certidão Consolidada Negativa de Débitos inscritos na Dívida Ativa Estadual;

c) A comprovação de REGULARIDADE para com a Fazenda Municipal deverá ser feita através de Certidão Consolidada Negativa de Débitos inscritos na Dívida Ativa Municipal;

d) Prova de situação regular perante o Fundo de Garantia por Tempo de Serviço – FGTS, através de Certificado de Regularidade – CRF;

e) Prova de inexistência de débitos inadimplidos perante a Justiça do Trabalho, mediante a apresentação de certidão negativa, nos termos do Título VII-A da Consolidação das Leis do Trabalho, aprovada pelo Decreto-Lei no 5.452, de 1º de maio de 1943.” (NR), conforme Lei 12.440/2011 de 07 de julho de 2011.

OBS: Caso não seja declarado o prazo de validade da certidão em seu conteúdo, será considerada o prazo de 30 (trinta) dias da sua emissão. Para efeito de sua validade.

4.2.3 - RELATIVO À QUALIFICAÇÃO TÉCNICA


4.2.3.1. Certidão atualizada de registro da empresa no Conselho Regional de Engenharia, Arquitetura e Agronomia- CREA, na qual conste o(s) nome(s) de seu(s) responsável(is) técnico(s);

4.2.3.2. Comprovação da capacidade TÉCNICO-OPERACIONAL da empresa licitante para desempenho de atividade pertinente e compatível em características, com o objeto desta licitação, a ser feita por intermédio de ATESTADO TÉCNICO fornecida(s) por pessoa(s) jurídica(s) de direito público ou privado, em que figurem o nome da empresa concorrente na condição de “CONTRATADA”, acompanhadas das anotações e registros de responsabilidade *técnica* (ART) emitidas pelo conselho de fiscalização em nome dos profissionais vinculados aos atestados, como forma de conferir autenticidade e veracidade às informações constantes nos documentos emitidos em nome das licitantes, tudo com base no **Acórdão 3094/2020-TCU-Plenário**, cujos serviços de maior relevância a serem comprovados são:

A) Pavimentação em Pedra Tosca;

B) Meio Fio Moldado no Local;

4.2.3.3. Deverão constar, preferencialmente, das CERTIDÕES DE ACERVO TÉCNICO ou dos ATESTADOS expedidos pelo CREA, em destaque, os seguintes dados: Data de início e término da Obra, local de execução, nome do contratante e da CONTRATADA, nome dos

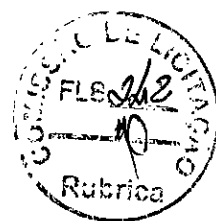

ESTADO DO CEARÁ
MUNICÍPIO DE CASCAVEL
COMISSÃO PERMANENTE DE LICITAÇÃO

responsáveis técnicos, seus títulos profissionais e números de registros no CREA, especificações técnicas da obra e os quantitativos executados.

4.2.3.4. Comprovação da capacidade TÉCNICO-PROFISSIONAL possuir como RESPONSÁVEL TÉCNICO ou em seu quadro permanente, na data prevista para entrega dos documentos e propostas de preços, profissional(is) de nível superior, detentor(es) de CERTIDÃO DE ACERVO TÉCNICO COM ATESTADO TÉCNICO reconhecido(s) pelo CREA que comprove a execução de obras com características técnicas similares ou superiores às do objeto da presente licitação, com itens parcelas de maior relevância abaixo:

- A) Pavimentação em Pedra Tosca;
- B) Meio Fio Moldado no Local;

4.2.3.4.1 Entende-se, para fins deste Edital, como pertencente ao quadro permanente:

a.1) O empregado comprova-se o vínculo empregatício através de cópia da “ficha ou livro de registro de empregados” ou cópia da Carteira de trabalho e Previdência Social – CTPS.

a.2) Quando o responsável técnico for o dirigente ou sócio da empresa licitante, tal aprovação deverá ser feita através de um dos seguintes documentos: contrato social, certidão de registro do CREA, devidamente atualizada, ou de certidão simplificada na Junta Comercial expedida na sede do licitante;

a.3) Ou Contrato de prestação de serviços, acompanhado de comprovação através do registro do responsável técnico da licitante junto ao CRQ-CREA, que identifique a relação das empresas em que o profissional figure como responsável técnico.

4.2.3.5. Deverão constar, preferencialmente, das CERTIDÕES DE ACERVO TÉCNICO ou dos ATESTADOS expedidos pelo CREA, em destaque, os seguintes dados: Data de início e término da Obra, local de execução, nome do contratante e da CONTRATADA, nome dos responsáveis técnicos, seus títulos profissionais e números de registros no CREA, especificações técnicas da obra e os quantitativos executados.

4.2.3.5.1. Não serão aceitos atestados de Fiscalização, Supervisão, Gerenciamento, Controle Tecnológico ou Assessoria Técnica de Obras.

4.2.3.6. Quando um(a) dos(as) sócio(a)s representantes ou responsável(eis) técnicos(as) da licitante participar de mais de uma empresa especializada no objeto desta Licitação, somente uma delas poderá participar do certame licitatório. Caso não seja feita a escolha pelo sócio representante ou responsável técnico ambas serão excluídas do certame;

4.2.3.7. O (s) profissional (is) deverá (ão) ser indicado (s) como responsável (is) técnico(s) da participante e sua substituição só será possível por profissional igualmente qualificado, mediante a expressa aprovação da fiscalização;

4.2.3.8. As exigências mínimas relativas a instalações de canteiros, máquinas, equipamentos e pessoal técnico especializado, considerados essenciais para o cumprimento do objeto da licitação, serão atendidas mediante a apresentação de declaração formal, e relação explícita da sua disponibilidade, sob as penas cabíveis, vedada as exigências de propriedade e de localização prévia.

4.2.4 - RELATIVA À QUALIFICAÇÃO ECONÔMICO-FINANCEIRA:

4.2.4.1. **Balço patrimonial e demonstrações contábeis (DRE) do último exercício fiscal**, já exigíveis e apresentados na forma da lei, devidamente registrado na junta comercial da sede



ESTADO DO CEARÁ
MUNICÍPIO DE CASCAVEL
COMISSÃO PERMANENTE DE LICITAÇÃO

da licitante, acompanhado dos termos de abertura e de encerramento do Livro Diário - estes termos devidamente registrados na Junta Comercial - que comprovem a boa situação financeira da empresa, com vistas aos compromissos que terá de assumir caso lhe seja adjudicado o objeto licitado, devidamente assinado pelo contador responsável, sendo vedada sua substituição por balancetes ou balanços provisórios, podendo ser atualizados por índices oficiais quando encerrados há mais de 03 (três) meses da data de apresentação da proposta;

4.2.4.2. Serão considerados como na forma da Lei, o Balanço Patrimonial e Demonstrações Contábeis assim apresentados:

a) **Sociedades empresariais em geral:** registrados ou autenticados na Junta Comercial da sede ou domicílio da Licitante, acompanhados de cópia do termo de abertura e de encerramento do Livro Diário do qual foi extraído.

b) **Sociedades empresárias, especificamente no caso de sociedades anônimas regidas pela Lei nº. 6.404/76:** registrados ou autenticados na Junta Comercial da sede ou domicílio da licitante; ou publicados na imprensa oficial da União, ou do Estado, ou do Distrito Federal conforme o lugar em que esteja situada a sede da companhia; ou, ainda, em jornal de grande circulação editado na localidade em que está a sede da companhia;

c) **Sociedades simples:** registrados no Registro Civil das Pessoas jurídicas do local de sua sede; caso a sociedade simples adote um dos tipos de sociedade empresária, deverá sujeitar-se às normas fixadas para as sociedades empresárias, inclusive quanto ao registro na Junta Comercial.

d) **As empresas constituídas á menos de um ano:** apresentarão deverão apresentar demonstrativo do Balanço de Abertura, devidamente registrados ou autenticados na Junta Comercial do domicílio da Licitante, acompanhado dos termos de abertura e de encerramento do Livro Diário - estes termos devidamente registrados na Junta Comercial assinado pelo sócio-gerente ou diretor e pelo contador ou outro profissional equivalente, devidamente registrado no Conselho Regional de Contabilidade.

4.2.4.3. Entende-se que a expressão “*na forma da lei*” constante no item 4.2.6.1, no mínimo: balanço patrimonial e DRE, registro na Junta Comercial ou órgão competente, acompanhado dos termos de abertura e encerramento do livro diário, conforme **Acórdão 1153/2016 - Plenário - TCU**.

4.2.4.4. As cópias deverão ser originárias do Livro Diário devidamente formalizado e registrado.

4.2.4.5. A empresa optante pelo *Sistema Público de Escrituração Digital - SPED* poderá apresentá-lo *na forma da lei*.

4.2.4.6. Entende-se que a expressão “*na forma da lei*” constante no item 4.2.6.5 engloba, no mínimo:

a) Balanço Patrimonial;

b) DRE - Demonstração do Resultado do Exercício;

c) Termos de abertura e de encerramento do Livro Diário;

d) Recibo de entrega de escrituração contábil digital; (*Para efeito o que determina o Art. 2º do Decreto Nº 9.555, de 6 de novembro de 2018*);

OBS¹: A autenticação de livros contábeis das pessoas jurídicas não sujeitas ao Registro do Comércio, poderá ser feita pelo Sistema Público de Escrituração Digital - Sped, instituído pelo Decreto nº 6.022, de 22 de janeiro de 2007, por meio da apresentação de escrituração contábil



ESTADO DO CEARÁ
MUNICÍPIO DE CASCAVEL
COMISSÃO PERMANENTE DE LICITAÇÃO

digital, na forma estabelecida pela Secretaria da Receita Federal do Brasil do Ministério da Fazenda. (Art. 1º do Decreto Nº 9.555, de 6 de novembro de 2018).

4.2.4.7. As cópias deverão ser originárias do Livro Diário constante do SPED.

4.2.4.8. A Escrituração Digital deverá estar de acordo com as Instruções Normativas (RFB nº 1420/2013 e RFB nº 1594) que tratam do *Sistema Público de Escrituração Digital - SPED*. Para maiores informações, verificar o site www.receita.gov.br, no link SPED. Ficando a exigência de apresentação do Balanço Patrimonial do último exercício social, a ser apresentado no prazo que determina o art. 5º das Instruções Normativas da RFB, bem como o que determina a Jurisprudência no Acórdão TCU nº 2.669/2013 de relatoria do Ministro Valmir Campelo.

4.2.4.9. Com base nos dados extraídos do balanço será avaliada a capacidade financeira da empresa, em conformidade com o art. 19, Inciso XXIV da Instrução Normativa nº 06/2013-MPOG, as empresas deverão apresentar o cálculo dos índices financeiros, sendo qualificadas apenas as que forem consideradas solventes. Para isso serão utilizadas as seguintes definições e formulações: a boa situação financeira, será baseada na obtenção de índices de Liquidez Geral (ILG), maior ou igual a um (>1), Solvência Geral (ISG), maior ou igual a um (>1) e Liquidez Corrente (ILC), maior ou igual a um (>1), cumulativamente, resultantes da aplicação das fórmulas:

$$ILG = \frac{\text{Ativo Circulante} + \text{Realizável a Longo Prazo}}{\text{Passivo Circulante} + \text{Exigível a Longo Prazo}}$$

$$ISG = \frac{\text{Ativo Total}}{\text{Passivo Circulante} + \text{Exigível a Longo Prazo}}$$

$$ILC = \frac{\text{Ativo Circulante}}{\text{Passivo Circulante}}$$

4.2.4.9.1. JUSTIFICATIVA DA EXIGENCIA DOS INDICES FINANCEIROS (Acórdão 354/2016-Plenário-TCU| Súmula 289 | Relator: JOSÉ MUCIO MONTEIRO):

a) Índice de Liquidez Geral (ILG) indica quanto a empresa possui em disponibilidades, bens e direitos realizáveis no curso do exercício seguinte para liquidar suas obrigações, com vencimento neste período.

b) Índice de Liquidez Corrente (ILC) indica quanto a empresa possui em recursos disponíveis, bens e direitos realizáveis a curto prazo, para fazer face ao total de suas dívidas de curto prazo, sendo que:


Resultado da Liquidez Corrente:

-Maior que 1: Resultado que demonstra folga no disponível para uma possível liquidação das obrigações.

-Se igual a 1: Os valores dos direitos e obrigações a curto prazo são equivalentes.

-Se menor que 1: Não haveria disponibilidade suficientes para quitar as obrigações a curto prazo, caso fosse preciso.

c) O índice de Solvência Geral (ISG) expressa o grau de garantia que a empresa dispõe em Ativos (totais), para pagamento do total de suas dívidas. Envolve além dos recursos líquidos,

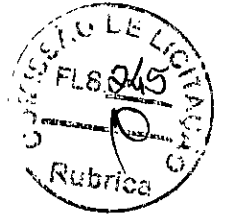

ESTADO DO CEAR 
MUNIC PIO DE CASCAVEL
COMISS O PERMANENTE DE LICITA O

tamb m os permanentes. Para os tr s  ndices colacionados (ILG, ILC, SG), o resultado ">1"   recomend vel   comprova o da boa situa o financeira (o que demonstraria um equil brio nas contas da companhia), sendo certo que, quanto maior o resultado, melhor, em tese, seria a condi o da empresa. Mas h  exce es.

>> **Justifica-se tal exig ncia**, tendo como base os meios t cnicos, usuais e costumeiros de aplicabilidade destas f rmulas, e assim, ficando comprovado que a exig ncia dos  ndices se faz necess rio ante a comprova o da capacidade econ mico-financeira do (a) empresa (s) participante (s) na perspectiva de execu o de um poss vel futuro contrato com a Administra o P blica. Logo, entende-se que as exig ncias acima, atendem aos padr es de requisitos demandados neste edital, pois o atendimento quantas as taxas apresentadas demonstram, em tese, a sa de e a solidez financeira da participante, bem como foi calculado com base no **Ac rd o 5026/2010-Segunda C mara-TCU | Relator: AUGUSTO SHERMAN.**

4.2.4.10. **Certid o negativa de fal ncia, recupera o judicial ou extrajudicial**, expedida pelo distribuidor da sede da pessoa jur dica (artigo 31 da Lei n  8.666/93) em data n o superior a 30 (trinta) dias;

4.2.4.11. **Comprova o de Garantia de Participa o nos termos do artigo 31, III da Lei n  8.666/93**, no montante equivalente a 1% do or amento deste procedimento em nome da Prefeitura Municipal de Cascavel, devendo as comprova es serem juntadas aos documentos de habilita o.

4.2.4.11.1. A licitante poder  optar por uma das seguintes modalidades de garantia: cau o em dinheiro, t tulos da d vida p blica, seguro garantia ou por fian a banc ria;

4.2.4.11.2. Ao optar por cau o em dinheiro, os interessados dever o efetuar dep sito ou transfer ncia banc ria para a Ag ncia 1039-1, Conta Corrente 18.099-8/ Banco do Brasil, cujo comprovante deve ser apresentado junto com a documenta o referente a habilita o;

4.2.4.11.3. Caso a modalidade de garantia recair em **t tulos da d vida p blica** emitidos sob a forma escritural, mediante registro em sistema centralizado de liquida o e de cust dia autorizado pelo Banco Central do Brasil, e avaliados por seus valores econ micos, conforme definido pelo Minist rio da Economia, o qual est  atestar  a sua validade, exequibilidade e avalia o de resgate atual, e das seguintes comprova es:

- a) Origem/aquisi o mediante documento respectivo e lan amento cont bil por meio de registro no balan o patrimonial da licitante;
- b) Apresentar documento, emitido por entidade ou organismo oficial, dotado de f  p blica, demonstrando a corre o atualizada monetariamente do t tulo (realizada at  seis meses anteriores a data marcada para apresenta o da dita garantia), conforme par metros definidos pelo Minist rio da Fazenda;



ESTADO DO CEARÁ
MUNICÍPIO DE CASCAVEL
COMISSÃO PERMANENTE DE LICITAÇÃO



- c) Serão aceitos apenas e tão somente títulos com vencimentos passíveis de resgate incontestável sob nenhum aspecto, até a data correspondente ao prazo de validade da proposta de preços.
- d) Presumem-se como autênticos os títulos oferecidos pela licitante, reservando-se a Prefeitura Municipal de Cascavel o direito de averiguar a sua autenticidade. Em se constatando indícios de fraude, se obriga a oferecer denúncia ao Ministério Público.
- e) Origem/aquisição mediante documento respectivo e lançamento contábil por meio de registro no balanço patrimonial da licitante.

4.2.4.11.4 - Caso a modalidade de garantia escolhida seja a **fiança bancária** emitida por banco ou instituição financeira devidamente autorizada a operar no País pelo Banco Central do Brasil, o licitante entregará o documento no original ou cópia autenticada, fornecido pela instituição que a concede, do qual deverá obrigatoriamente, constar:

- a) Beneficiário: Prefeitura Municipal de Cascavel.
- b) Objeto: Garantia da participação na TOMADA DE PREÇOS N° _____.
- c) Valor: 1% (um por cento) do valor estimado da licitação.
- d) Prazo de validade: mínimo de 120 (cento e vinte) dias.

4.2.4.11.5. Caso a modalidade de garantia seja **seguro-garantia**, o licitante deverá fazer a comprovação da apólice ou de documento hábil expedido pela seguradora, cuja vigência será de, no mínimo, 120 (cento e vinte) dias contados a partir da data do recebimento dos envelopes.

4.2.4.12 - A garantia de manutenção de proposta será liberada até 5 (cinco) dias úteis após esgotada as fases de habilitação (Documentos de Habilitação) ou de classificação (Propostas Comerciais), para as empresas inabilitadas ou desclassificadas, exceto para a vencedora da licitação, que será liberada no mesmo prazo, após a data de assinatura dos possíveis contratos.


4.2.4.13 - Para efeito da devolução de que trata o subitem anterior, a garantia prestada pela LICITANTE, quando em dinheiro, será atualizada monetariamente, por meio da aplicação da Caderneta de Poupança, calculada "pro rata die".

4.2.4.14 - A garantia da proposta poderá ser executada;

- a) se o licitante retirar sua proposta comercial durante o prazo de validade da mesma;
- b) se o licitante não firmar o contrato.

4.2.5- DEMAIS EXIGÊNCIAS:

4.2.5.1 - Declaração da Licitante em papel timbrado e assinado pelo representante legal, informando que cumpre a proibição prevista no art. 7º da CF - ou seja, de que **não utiliza trabalho de menor de dezoito anos em atividades noturnas**, perigosas ou insalubres, e de trabalho de menor de quatorze anos, salvo na condição de aprendiz. Sugere-se o **modelo** apresentado (ANEXO IV), em papel da própria empresa, contendo o carimbo ou impresso

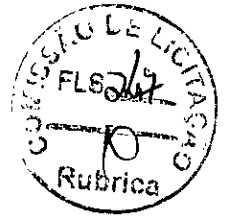

ESTADO DO CEARÁ
MUNICÍPIO DE CASCAVEL
COMISSÃO PERMANENTE DE LICITAÇÃO

identificador do CNPJ/MF da firma proponente, assinadas por pessoa legalmente habilitada e que seja possível. Identificar quem assinou.

4.2.5.2 - Declaração da Licitante em papel timbrado e assinado pelo representante legal, declarando, sob as penas da Lei, de que **conhece e Aceita o teor completo do Edital**, ressalvando-se o direito recursal, bem como de que recebeu todos os documentos e informações necessárias para o cumprimento integral das obrigações objeto da licitação. Sugerimos o **modelo** apresentado (**ANEXO VI**), em papel da própria empresa, contendo o carimbo ou impresso identificador do CNPJ/MF da firma proponente, assinadas por pessoa legalmente habilitada e que seja possível. Identificar quem assinou.

4.2.5.3 - Declaração da Licitante em papel timbrado e assinado pelo representante legal, declarando para os devidos fins, sob as penalidades cabíveis, de **não haver Fatos impeditivos** quanto a nossa participação em licitações ou contratações com a Administração Pública Federal, Estadual e Municipal. Sugere-se o **modelo** apresentado (**ANEXO VI**), em papel da própria empresa, contendo o carimbo ou impresso identificador do CNPJ/MF da firma proponente, assinadas por pessoa legalmente habilitada e que seja possível. Identificar quem assinou. (art.32, §2º, da Lei n.º 8.666/93).

4.2.5.4 - Os documentos expedidos pela *Internet* poderão ser apresentados em **forma original** ou **cópia reprográfica sem autenticação**. Entretanto, estarão sujeitos à verificação de sua autenticidade através de consulta realizada pela Presidente.

4.2.5.5 - A LICITANTE deverá fornecer, a título de informação, número de telefone, fax, e pessoa de contato, preferencialmente local. A ausência desses dados não a tornará inabilitada.

4.2.5.6 - Os licitantes que deixarem de apresentar quaisquer dos documentos exigidos no Envelope nº 01 (Documentos de Habilitação), ou os apresentarem em desacordo com o estabelecido neste edital, ou com irregularidades, serão considerados inabilitados, não se admitindo complementação posterior.

5.0- DA PROPOSTA DE PREÇO - ENVELOPE "B"

5.1- As propostas deverão ser apresentadas em papel timbrado da firma e preenchidas em duas vias datilografadas/digitadas ou impressas por qualquer processo mecânico, eletrônico ou manual, sem emendas, rasuras ou entrelinhas, entregue em envelope lacrado.

5.2- As propostas de preços deverão ainda conter:

5.2.1. É obrigatória a assinatura do responsável legal e do responsável técnico da licitante na **PROPOSTA COMERCIAL E PLANILHAS ORÇAMENTÁRIAS**.

5.2.2. O **ANEXO II – MODELO DE CARTA DE PROPOSTA COMERCIAL**, contendo:

5.2.2.1. Nome da empresa PROPONENTE, endereço e número de inscrição no CNPJ;

5.2.2.2. Validade da proposta, não inferior a 60 (sessenta) dias;

5.2.2.3. Preço global, expresso em real;

5.2.2.4. Assinatura do representante legal e do Engenheiro responsável técnico pela elaboração do orçamento;

5.2.2.5. Prazo de execução dos serviços.



ESTADO DO CEARÁ
MUNICÍPIO DE CASCAVEL
COMISSÃO PERMANENTE DE LICITAÇÃO

5.3. Acompanharão obrigatoriamente as Propostas Comerciais, como partes integrantes, os seguintes anexos, os quais deverão conter o nome da LICITANTE, a assinatura e o título do profissional do engenheiro que os elaborou, e o número da Carteira do CREA deste profissional:

- a). **Planilha de Preços**, contendo quantidades, preços unitários e totais de todos os itens dos serviços constantes do **ANEXO I – Projeto Básico**, onde estarão contidas todas as despesas necessárias para a execução dos serviços, inclusive as salariais, totalização dos encargos sociais e trabalhistas, despesas adicionais e totalização de impostos e taxas.
- b). **Cronograma Físico-Financeiro** compatível com os serviços, conforme o **ANEXO I – Projeto Básico**, com periodicidade mensal, não se admitindo parcela na forma de pagamento antecipado. (O Cronograma Contratado será atualizado de acordo com as Ordens de Serviços emitidas).
- c). **Na elaboração da Composição de Preços Unitários**, deverá conter todos os insumos e coeficientes de produtividade necessários à execução de cada serviço, quais sejam equipamentos, mão-de-obra, totalização de encargos sociais, insumos, transportes, BDI (conforme orientação do TCU), totalização de impostos e taxas, e quaisquer outros necessários à execução dos serviços.
- d). Demonstrativo detalhado da composição do percentual adotado para o item "**BONIFICAÇÃO E DESPESAS INDIRETAS - BDI**", inclusive com relação às parcelas que o compõe, anexo a proposta de preços.
- e) Demonstrativo detalhado da composição do percentual adotado para o item "**ENCARGOS SOCIAIS**", inclusive com relação às parcelas que o compõe, anexo a proposta de preços.

5.3.1. Na elaboração da Proposta de Preço, o licitante deverá observar as seguintes condições: Os preços unitários propostos para cada item constante da Planilha de Orçamento deverão incluir todos os custos diretos e indiretos, tais como: materiais, custo horário de utilização de equipamentos, mão-de-obra, encargos sociais, impostos/taxas, despesas administrativas, transportes, seguros e lucro.

5.3.2. Tendo em vista que a presente licitação trata de EMPREITADA POR PREÇO UNITÁRIO, o **ANEXO I – Projeto Básico**, deverá ser seguido integralmente no tocante aos quantitativos, sendo desclassificada a empresa que omitir, alterar ou deixar de segui-los por qualquer razão, não podendo, no entanto, o preço total da proposta da LICITANTE ser superior ao estabelecido no subitem 1.2.

5.3.3. Correrão por conta da PROPONENTE vencedora todos os custos que porventura deixar de explicitar em sua proposta.

5.3.4. Prazo de garantia das obras será de 05 (cinco) anos, a contar da data de sua entrega definitiva, nos termos do disposto no art. 618 do Código Civil.

5.3.5. As PROPOSTAS COMERCIAIS deverão ser rubricadas e numeradas sequencialmente, da primeira a última folha, de modo a refletir o seu número exato.

5.3.6. Nas PROPOSTAS COMERCIAIS deverão ser utilizadas até no máximo 02 (duas) casas decimais após a vírgula, para o valor unitário. O que constar na proposta impressa deverá corresponder exatamente ao utilizado na planilha eletrônica sob pena de desclassificação.



ESTADO DO CEARÁ
MUNICÍPIO DE CASCAVEL
COMISSÃO PERMANENTE DE LICITAÇÃO

5.3.7. A planilha orçamentária em mídia eletrônica deverá ter os totais arredondados para duas casas decimais e deverá ser apresentada dentro do Envelope "B".

5.3.8. Ocorrendo divergência entre os valores propostos, prevalecerão os descritos por extenso e, no caso de incompatibilidade entre os valores unitário e total, prevalecerá o valor unitário.

6.0- DO PROCESSAMENTO DA LICITAÇÃO:

6.1 Os trabalhos da sessão pública para recebimento dos Documentos de Habilitação e Propostas Comerciais obedecerão aos trâmites estabelecidos nos subitens seguintes:

6.1.1. Na presença das PROPONENTES e demais pessoas que quiserem assistir à sessão, a COMISSÃO receberá os invólucros devidamente lacrados, contendo os Documentos de Habilitação e as Propostas Comerciais.

6.1.2. Para a boa condução dos trabalhos, cada LICITANTE deverá se fazer representar por, no máximo, 1 (uma) pessoa.

6.1.3. Os membros da COMISSÃO e 3 (três) escolhidos entre os presentes como representantes das PROPONENTES, examinarão e rubricarão todas as folhas dos Documentos de Habilitação e Propostas Comerciais apresentados.

6.1.4. Recebidos os envelopes "A" – DOCUMENTOS DE HABILITAÇÃO e "B" - PROPOSTAS COMERCIAIS, proceder-se-á a abertura daqueles referentes à documentação de habilitação.

6.1.5. A COMISSÃO poderá a seu exclusivo critério, proclamar na mesma sessão o resultado da habilitação, ou convocar outra para esse fim, ficando cientificados os interessados.

6.1.6. Proclamado o resultado da habilitação, e decorrido o prazo para interposição de recurso, ou no caso de renúncia do direito recursal, a COMISSÃO procederá a abertura das Propostas Comerciais das LICITANTES habilitadas.

6.1.7. A COMISSÃO devolverá os envelopes de Propostas Comerciais às LICITANTES inabilitadas, se não houver recursos ou, se houver, após sua denegação.

6.1.8. Os recursos, em qualquer das fases da licitação, serão interpostos e julgados com estrita observância aos ditames do art. 109 da Lei das Licitações e Contratos nº 8.666/93.

6.1.9. Analisada as Propostas Comerciais, a COMISSÃO divulgará o resultado e, decorrido o prazo para interposição de recursos, ou no caso de renúncia do direito recursal, proclamará a vencedora do certame.


6.2. Após a entrega dos invólucros contendo os Documentos de Habilitação e das Propostas Comerciais, nenhum documento adicional será aceito ou considerado no julgamento, e nem serão permitidos quaisquer adendos, acréscimos ou retificações.

6.3. De cada sessão realizada será lavrada a respectiva ata circunstanciada, a qual será assinada pela COMISSÃO e pelos representantes das LICITANTES.

6.4. A Comissão poderá, ao seu exclusivo critério, proclamar na mesma sessão, o resultado da habilitação, ou convocar outra para esse fim, ficando cientificados os interessados;

6.5. Divulgado o resultado da habilitação, a Comissão, após obedecer ao disposto no art. 109, inciso I, alínea "a", da Lei de Licitações, fará a devolução aos inabilitados, dos seus envelopes "proposta de preços", lacrados.

6.6. Abertura das propostas de preços das licitantes habilitadas, que serão examinadas pela Comissão e pelas licitantes presentes.

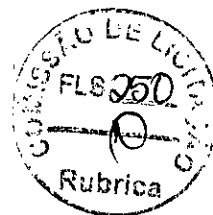

ESTADO DO CEARÁ
MUNICÍPIO DE CASCAVEL
COMISSÃO PERMANENTE DE LICITAÇÃO

6.7. A COMISSÃO verificará a existência de microempresas ou empresas de pequeno porte, para o cumprimento do constante na Lei Complementar nº 123/2006, procedendo como previsto no subitem 6.8. Caso a proposta classificada em 1º lugar não seja ME ou EPP, a COMISSÃO procederá de acordo com os subitens a seguir:

6.8.1. Fica assegurada, como critério de desempate (Lei Complementar nº 123, de 14.12.2006), preferência de contratação para as ME e EPP.

6.8.2. Entende-se por empate aquelas situações em que as propostas apresentadas pelas microempresas e empresas de pequeno porte sejam iguais ou até 10% (dez por cento) superiores à proposta mais bem classificada, depois de ordenadas as propostas de preços em ordem crescente dos preços ofertados.

6.8.3. Para o efeito do disposto no subitem 6.5.1, ocorrendo empate, a Comissão procederá da seguinte forma:

- a) a microempresa ou empresa de pequeno porte mais bem classificada poderá apresentar proposta de preço inferior àquela considerada vencedora do certame, situação em que será classificada em primeiro lugar e consequentemente declarada vencedora do certame;
- b) não ocorrendo a contratação da microempresa ou empresa de pequeno porte, na forma da alínea anterior, serão convocadas as remanescentes que porventura se enquadrem na hipótese do subitem 6.8.2., na ordem classificatória, para o exercício do mesmo direito.
- c) O disposto no item 6.8.1 somente se aplicará quando a melhor oferta inicial não tiver sido apresentada por microempresa ou empresa de pequeno porte.

6.8.4. No caso de equivalência dos valores apresentados pelas microempresas e empresas de pequeno porte que se encontrem no intervalo estabelecido no subitem 6.8.2, será realizado sorteio entre elas para que se identifique aquela que primeiro poderá apresentar nova proposta de preços, que deverá ser registrada em ata.

6.8.5. Na hipótese de não-contratação nos termos previstos no subitem acima, o objeto licitado será adjudicado em favor da proposta originalmente vencedora do certame.

6.8.6. Ocorrendo a situação prevista no subitem 6.8.3, a microempresa ou empresa de pequeno porte mais bem classificada será convocada para apresentar nova proposta de preços após a solicitação da COMISSÃO, ocasião em que o representante legal da ME ou EPP deverá estar presente à sessão e declarar sua nova proposta, sob pena de preclusão de seu direito. Todos os atos deverão constar da ata dos trabalhos.

6.9. Divulgação do resultado do julgamento da proposta de preços e observância ao prazo recursal previsto no art. 109, inciso I, alínea "b", da Lei nº 8.666/93.

6.10. Após a fase de habilitação, não cabe desistência de proposta, salvo motivo justo decorrente de fato superveniente e aceito pela Comissão de Licitação.

6.11. É facultado à COMISSÃO, de ofício ou mediante requerimento do interessado, em qualquer fase da licitação realizar diligências, destinadas a esclarecer ou complementar a instrução do processo.

7.0- DO CRITÉRIO DE JULGAMENTO

A - AVALIAÇÃO DOS DOCUMENTOS DE HABILITAÇÃO - ENVELOPE "A"



ESTADO DO CEARÁ
MUNICÍPIO DE CASCAVEL
COMISSÃO PERMANENTE DE LICITAÇÃO

7.1- Compete exclusivamente à COMISSÃO avaliar o mérito dos documentos e informações prestadas, bem como julgar a capacidade técnica, econômica e financeira de cada PROPONENTE e a exequibilidade das propostas apresentadas.

7.2- A habilitação será julgada com base nos Documentos de Habilitação apresentados, observadas as exigências pertinentes à Habilitação Jurídica, Regularidade Fiscal, Qualificação Técnica e à Qualificação Econômica e Financeira.

B - AVALIAÇÃO DAS PROPOSTAS - ENVELOPE "B"

7.3- A presente licitação será julgada pelo critério do menor preço, conforme inciso I, § 1º do art. 45 da Lei das Licitações.

7.3.6- Será declarada vencedora a proposta de menor preço global **DESTA LICITAÇÃO**, entre as LICITANTES classificadas;

7.4 - SERÃO DESCLASSIFICADAS AS PROPOSTAS:

7.4.1. Não estiver em conformidade com os requisitos estabelecidos neste edital;

7.4.2. Contiver vícios ou ilegalidades, for omissa ou apresentar irregularidades ou defeitos capazes de dificultar o julgamento;

7.4.3. Não apresentar as especificações técnicas exigidas no Projeto Básico ou anexos;

7.4.4. Contiver oferta de vantagem não prevista neste edital, inclusive financiamentos subsidiados ou a fundo perdido, ou apresentar preço ou vantagem baseada nas ofertas dos demais licitantes;

7.4.5. Apresentar, na composição de seus preços:

7.4.5.1. Taxa de Encargos Sociais ou taxa de B.D.I. inverossímil;

7.4.5.2. Custo de insumos em desacordo com os preços de mercado;

7.4.5.3. Quantitativos de mão-de-obra, materiais ou equipamentos insuficientes para compor a unidade dos serviços.

7.4.5.4. Apresente preço global orçado ou quaisquer preços unitários que superem os preços de referência discriminados neste edital.

7.5. Será igualmente desclassificada a proposta manifestamente inexecutável. Considera-se inexecutável a proposta de preços que comprovadamente for insuficiente para a cobertura dos custos da contratação, apresente preços unitários simbólicos, irrisórios ou de valor zero, incompatíveis com os preços dos insumos e salários de mercado, acrescidos dos respectivos encargos, ainda que o ato convocatório da licitação não tenha estabelecido limites mínimos, exceto quando se referirem a materiais e instalações de propriedade do próprio licitante, para os quais ele renuncie a parcela ou à totalidade da remuneração.

7.5.1. O exame da inexecutabilidade observará a fórmula prevista no art. 48, §§ 1º e 2º da Lei nº 8.666, de 1993.

7.5.2. Se houver indícios de inexecutabilidade da proposta de preço, ou em caso da necessidade de esclarecimentos complementares, poderão ser efetuadas diligências, na forma do § 3º do artigo 43 da Lei nº 8.666, de 1993.



ESTADO DO CEARÁ
MUNICÍPIO DE CASCAVEL
COMISSÃO PERMANENTE DE LICITAÇÃO

7.5.2. Quando o licitante apresentar preço final inferior a 30% (trinta por cento) da média dos preços ofertados, não sendo possível a sua imediata desclassificação por inexecuibilidade, será obrigatória a realização de diligências para o exame da proposta.

7.6. Qualquer interessado poderá requerer que se realizem diligências para aferir a exequibilidade e a legalidade das propostas, devendo apresentar as provas ou os indícios que fundamentam a suspeita.

7.7. A participação na presente licitação implica a concordância do licitante com a adequação de todos os projetos anexos a este edital, de modo que eventuais alegações de falhas ou omissões em qualquer das peças, orçamentos, plantas, especificações, memoriais e estudos técnicos preliminares dos projetos não poderão ultrapassar, no seu conjunto, a dez por cento do valor total do futuro contrato, nos termos do art. 13, II do Decreto n. 7.983/2013.

7.8. Cronograma físico-financeiro, conforme modelo do Anexo I do Edital;

7.8.1. O cronograma físico-financeiro proposto pelo licitante deverá observar o cronograma de desembolso máximo por período constante do Edital, bem como indicar os serviços pertencentes ao caminho crítico da obra.

7.8.2. Os custos relativos à administração local, mobilização e desmobilização e instalação de canteiro e acampamento, bem como quaisquer outros itens que possam ser apropriados como custo direto da obra, não poderão ser incluídos na composição do BDI, devendo ser cotados na planilha orçamentária.

7.9. As alíquotas de tributos cotadas pelo licitante não podem ser superiores aos limites estabelecidos na legislação tributária;


7.9.1. Os tributos considerados de natureza direta e personalística, como o Imposto de Renda de Pessoa Jurídica - IRPJ e a Contribuição Sobre o Lucro Líquido - CSLL, não deverão ser incluídos no BDI;

7.9.2. As licitantes sujeitas ao regime de tributação de incidência não-cumulativa de PIS e COFINS devem apresentar demonstrativo de apuração de contribuições sociais comprovando que os percentuais dos referidos tributos adotados na taxa de BDI correspondem à média dos percentuais efetivos recolhidos em virtude do direito de compensação dos créditos previstos no art. 3º das Leis 10.637/2002 e 10.833/2003, de forma a garantir que os preços contratados pela Administração Pública reflitam os benefícios tributários concedidos pela legislação tributária.

7.9.3. As empresas optantes pelo Simples Nacional deverão apresentar os percentuais de ISS, PIS e COFINS, discriminados na composição do BDI, compatíveis as alíquotas a que estão obrigadas a recolher, conforme previsão contida no Anexo IV da Lei Complementar 123/2006.

7.9.4. A composição de encargos sociais das empresas optantes pelo Simples Nacional não poderá incluir os gastos relativos às contribuições que estão dispensadas de recolhimento (Sesi, Senai, Sebrae etc.), conforme dispões o art. 13, § 3º, da referida Lei Complementar;

7.10. Nos casos de aditivos contratuais incluindo novos serviços, será utilizada a taxa de BDI do orçamento base da licitação, sempre que a taxa de BDI adotada pela contratada for injustificadamente elevada, com vistas a garantir o equilíbrio econômico-financeiro do contrato

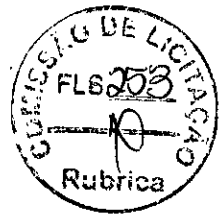

ESTADO DO CEARÁ
MUNICÍPIO DE CASCAVEL
COMISSÃO PERMANENTE DE LICITAÇÃO

e a manutenção do percentual de desconto ofertado pelo contratado, em atendimento ao art. 37, inciso XXI, da Constituição Federal e ao art. 14 do Decreto 7.983/2013;

7.11. Em nenhuma hipótese poderá ser alterado o teor das propostas apresentadas, seja quanto ao preço ou quaisquer outras condições que importem em modificações de seus termos originais, ressalvadas apenas as alterações absolutamente formais, destinadas a sanar evidentes erros materiais, sem nenhuma alteração do conteúdo e das condições referidas, desde que não venham a causar prejuízos aos demais licitantes.

7.12. Erros materiais no preenchimento da planilha não são motivos suficientes para a desclassificação da proposta, **quando a planilha puder ser ajustada sem a necessidade de majoração do preço ofertado**, atendidas as demais condições de aceitabilidade.

8 - DA ADJUDICAÇÃO E HOMOLOGAÇÃO.

8.1 - A adjudicação e homologação deste processo é da competência do(a) Gestor(a) da **Secretaria exibida no Preambulo deste edital.**

8.2 - O(a) Gestor(a) da Secretaria Municipal Competente se reserva o direito de não homologar ou revogar o presente processo, por razões de interesse público decorrente de fato superveniente devidamente comprovado, bem como anulá-lo em caso de ilegalidade e mediante fundamentação escrita.

8.3 - A homologação, conforme se verifique a necessidade, poderá ser sujeita, ainda, à aferição das informações prestadas pela licitante vencedora, inclusive no que se refere à inspeção *in loco* na sede da empresa para fins de verificação de que se encontra em pleno funcionamento, incluindo sua identificação externa e identificação de pessoal executando serviços durante o horário normal de funcionamento.

9.0 - DOS PRAZOS - PARA INÍCIO, EXECUÇÃO DOS SERVIÇOS

9.1-Será celebrado instrumento de Contrato, conforme minuta anexa a presente Tomada de Preços, que deverá ser assinado pelas partes no prazo de 05 (cinco) dias úteis, a partir da data de convocação encaminhada à licitante vencedora.


9.2-O prazo para início dos serviços será de 5 (dias) contados a partir da emissão da ordem de serviço;

9.3-A recusa injustificada do adjudicatário em assinar o “Termo de Contrato” no prazo estabelecido no subitem anterior, caracterizará o descumprimento total da obrigação, ficando sujeito às penalidades previstas no item 18.1, sub-alínea “b.1” do Edital;

9.4-Considera-se como parte integrante do Contrato, os termos da Proposta Vencedora e seus Anexos, bem como os demais elementos concernentes à licitação, que serviram de base ao processo licitatório.

9.5-O prazo de convocação a que se refere o subitem 9.1, poderá ter uma única prorrogação com o mesmo prazo, quando solicitado pela licitante; e desde que ocorra motivo justificado e aceito pela Administração. X

9.6-É facultado à Administração, quando o convocado não assinar o “Termo de Contrato” no prazo e condições estabelecidos, convocar os licitantes remanescentes, obedecendo a ordem de classificação estabelecida pela Comissão, para fazê-lo em igual prazo e nas mesmas condições

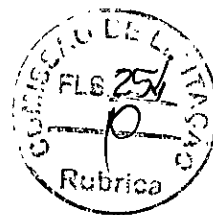

ESTADO DO CEARÁ
MUNICÍPIO DE CASCAVEL
COMISSÃO PERMANENTE DE LICITAÇÃO

propostas pelo primeiro colocado, ou revogar a licitação consoante prevê a Lei nº 8.666/93 e alterações posteriores.

10.0 - DOS PRAZOS DE EXECUÇÃO E DO CONTRATO:

10.1- Os serviços objeto desta licitação deverá ser executados e concluídos no **prazo de até 05(cinco) meses**, contados a partir do recebimento da ordem de serviço, podendo ser prorrogado nos termos da Lei 8.666/93 e suas alterações.

10.2- O contrato terá um prazo de vigência a partir da data de sua assinatura pelo período que corresponder **ao prazo de execução conforme cronograma físico financeiro**, podendo ser prorrogado nos casos e formas previstos na Lei nº 8.666, de 21 de junho de 1993 e alterações posteriores.

10.3- Os pedidos de prorrogação deverão se fazer acompanhar de um relatório circunstanciado e do novo cronograma físico-financeiro adaptado às novas condições propostas. Esses pedidos serão analisados e julgados pela fiscalização da SECRETARIA DA EDUCAÇÃO.

10.4- Os pedidos de prorrogação de prazos serão dirigidos a SECRETARIA DA EDUCAÇÃO, até 10 (dez) dias antes da data do término do prazo contratual. **(Acórdão 2569/2010-Primeira Câmara | Relator: MARCOS BEMQUERER)**.

10.5- Os atrasos ocasionados por motivo de força maior ou caso fortuito, desde que notificados no prazo de 48 (quarenta e oito) horas e aceitos pela SECRETARIA DA EDUCAÇÃO, não serão considerados como inadimplemento contratual.

11.0 - DAS OBRIGAÇÕES DA CONTRATANTE e CONTRATADA:

11.1. As obrigações das partes estarão prevista no Anexo III - Termo de Contrato.

12.0 - DAS CONDIÇÕES DE PAGAMENTO

12.1. As condições de pagamento estarão prevista no Anexo III - Termo de Contrato.

13.0 - DA FONTE DE RECURSOS

13.1- As despesas decorrentes da contratação correrão por conta da dotação orçamentária:

DOTAÇÃO ORÇAMENTÁRIA: 0802.12.361.0003.1.10.

ELEMENTO DE DESPESAS: 4.4.90.51.00

SUBELEMENTO: 4.4.90.51.99

FONTE: 1540000000/1500100100/1569000000

14.0 - DO REAJUSTAMENTO DE PREÇO


14.1. As condições de reajuste, repactuação e recomposição de preços estarão prevista no Anexo III – Termo de Contrato.

15.0 - DAS ALTERAÇÕES CONTRATUAIS

15.1- As alterações contratuais estarão prevista no Anexo III – Termo de Contrato.

16.0 - DA SUB-CONTRATAÇÃO

16.1. Na forma prevista no Anexo III – Termo de Contrato

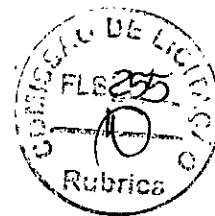

ESTADO DO CEARÁ
MUNICÍPIO DE CASCAVEL
COMISSÃO PERMANENTE DE LICITAÇÃO

17.0 - DAS SANÇÕES ADMINISTRATIVAS

17.1. A contratada sujeitar-se-á, ainda, no caso de inexecução total ou parcial do Contrato:

- a) Advertência;
- b) Multa de 20% (vinte por cento) na forma prevista no edital;
- c) Suspensão temporária de participação em licitação e impedimento de contratar com a Administração Municipal por prazo não superior a 2 (dois) anos;
- e) Declaração de inidoneidade para licitar ou contratar com a Administração Pública enquanto perdurar os motivos determinantes da punição ou até que seja promovida a reabilitação da Contratada, que será concedida sempre que esta ressarcir a Contratante pelos prejuízos resultantes e após decorrido o prazo da sanção aplicada com base no item anterior.

17.2. A Contratada sujeitar-se-á, em caso de inadimplemento de suas obrigações, sem prejuízo de outras sanções legais e da responsabilidade civil e criminal, às seguintes multas, que serão aplicadas de modo cumulativo, independente de seu número, com base nas violações praticadas durante a execução desse contrato:

I - 0,05% (cinco centésimos por cento) sobre o valor da etapa, por dia que esta exceder o prazo de entrega previsto no cronograma físico, salvo quanto ao último prazo parcial, cuja multa será compreendida na penalidade por inobservância do prazo global;

II - 0,1% (um décimo por cento) do valor do contrato, por dia que exceder ao prazo sem que os serviços estejam concluídos;

III - 20% (vinte por cento) do valor total do Contrato, na hipótese de rescisão do Contrato por culpa da Contratada, sem prejuízos de outras penalidades previstas em lei;

IV - 0,0001% (um décimo milésimo por cento) sobre o valor global do Contrato por descumprimento às recomendações estabelecidas neste Edital ou no Contrato, conforme o caso;

V - 10% (dez por cento) do valor global do Contrato, se a Contratada transferir a execução dos serviços a terceiros, no todo ou em parte, sem prévia autorização escrita da Secretaria;

VI - 5% (cinco por cento) sobre o valor do Contrato, se a Contratada deixar de atender às recomendações de ordem técnica emitidas pela ADMINISTRAÇÃO MUNICIPAL.


17.3. Também ficam sujeitas às penalidades do art. 87, III e IV da Lei nº 8.666, de 1993, as empresas ou profissionais que:

- a) tenham sofrido condenação definitiva por praticar, por meio dolosos, fraude fiscal no recolhimento de quaisquer tributos;
- b) tenham praticado atos ilícitos visando a frustrar os objetivos da licitação;
- c) demonstrem não possuir idoneidade para contratar com a Administração em virtude de atos ilícitos praticados.

17.4. A aplicação de qualquer das penalidades previstas realizar-se-á em processo administrativo que assegurará o contraditório e a ampla defesa à Contratada, observando-se o procedimento previsto na Lei nº 8.666, de 1993, e subsidiariamente a Lei nº 9.784, de 1999.

17.5. As multas devidas e/ou prejuízos causados à Contratante serão deduzidos dos valores a serem pagos, ou recolhidos em favor do Município, ou deduzidos da garantia, ou ainda, quando for o caso, serão inscritos na Dívida Ativa do Município e cobrados judicialmente.

17.5.1. Caso a Contratante determine, a multa deverá ser recolhida no prazo máximo de 30 (trinta) dias, a contar da data do recebimento da comunicação enviada pela autoridade competente.

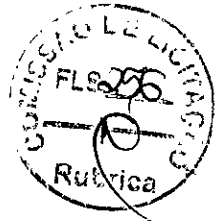

ESTADO DO CEARÁ
MUNICÍPIO DE CASCAVEL
COMISSÃO PERMANENTE DE LICITAÇÃO

17.6. Caso o valor da multa não seja suficiente para cobrir os prejuízos causados pela conduta do contratado, o Município poderá cobrar o valor remanescente judicialmente, conforme artigo 419 do Código Civil.

17.7. A autoridade competente, na aplicação das sanções, levará em consideração a gravidade da conduta do infrator, o caráter educativo da pena, bem como o dano causado à Administração, observado o princípio da proporcionalidade.

18.0 - DAS RESCISÕES CONTRATUAIS

18.1 - Os casos de rescisão contratual estarão previstos no Anexo III – Termo de Contrato.

19.1. DOS RECURSO ADMINISTRATIVOS

19.1.1. Dos atos decorrentes das decisões da Comissão Permanente de Licitações, caberá recurso, com efeito suspensivo, no prazo de 5 (cinco) dias úteis, **a contar da intimação do ato**, contados da data da publicação na imprensa oficial, do respectivo julgamento, ou no caso do artigo 109, § 1º de Lei nº 8.666/93, **imediatamente após a lavratura da respectiva ata**. Se presentes os prepostos dos licitantes no ato em que foi adotada a decisão, quando poderá ser feita por comunicação direta aos interessados.

19.1.2. Interposto o recurso, será comunicado às demais proponentes que poderão impugná-lo no prazo de 5 (cinco) dias úteis.

19.1.3. Os recursos deverão ser interpostos mediante petição devidamente arrazoada e subscrita pelo representante legal da recorrente, dirigida à Comissão de Licitação da Prefeitura Municipal de CASCAVEL.

19.1.4. Todos os recursos administrativos poderão ser encaminhados para o e-mail oficial: licitacao@cascavel.ce.gov.br, ou ainda protocolados diretamente no setor de licitação da prefeitura municipal de Cascavel-Ce.

19.1.5. O recurso será dirigido à(s) Secretaria(s), por intermédio do(a) Presidente(a), o(a) qual poderá reconsiderar sua decisão no prazo de 05 (cinco) dias úteis, ou, nesse mesmo prazo, fazê-lo subir, devidamente informado, devendo, neste caso, a decisão ser proferida dentro do prazo de 05 (cinco) dias úteis, contado do recebimento do recurso pelo(s) Secretário(s).

19.1.6. Não serão admitidos recursos apresentados fora do prazo legal e/ou subscritos por representante não habilitado legalmente ou não identificado no processo para responder pela Licitante.

19.1.7. Não será concedido prazo para recursos sobre assuntos meramente protelatórios ou quando não justificada a intenção de interpor o recurso pelo Licitante.


19.1.8. O recurso terá efeito suspensivo.

19.1.9. O acolhimento de recurso importará a invalidação apenas dos atos insuscetíveis de aproveitamento.

19.1.10. A intimação dos atos decisórios da administração - Presidente(a) ou Secretário(s) - em sede recursal será feita mediante afixação de cópia do extrato resumido ou da íntegra do ato no flanelógrafo da Comissão e da Prefeitura de CASCAVEL, como também na forma original da publicação do aviso de licitação.

19.1.11. Os autos do processo administrativo permanecerão com vista franqueada aos interessados na sede da Comissão de Licitação.

19.2- DA FORMALIZAÇÃO DO RECURSO ADMINISTRATIVO:

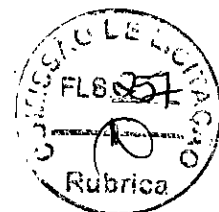

ESTADO DO CEARÁ
MUNICÍPIO DE CASCAVEL
COMISSÃO PERMANENTE DE LICITAÇÃO

a)- O pedido de objeção deverá ser apresentado em duas vias pelo representante legal da empresa no setor de licitação no prazo estipulado no item 19.1, com dados de contato da impugnante no qual a Comissão enviará resposta ao pedido.

b)- Somente serão aceitas as objeções mediante petição confeccionada em máquina datilográfica ou impressora eletrônica, em tinta não lavável, que preencham os seguintes requisitos:

I) O endereçamento ao Presidente da Comissão de Licitação da Prefeitura de CASCAVEL;

II) A identificação precisa e completa do autor e seu representante legal (acompanhado dos documentos comprobatórios) se for o caso, contendo o nome, prenome, estado civil, profissão, domicílio, número do documento de identificação, devidamente datada, assinada dentro do prazo editalício;

III) O fato, o fundamento jurídico de seu pedido, indicando quais os itens ou subitens contra razoados;

IV) O pedido, com suas especificações.

19.2.1 O recurso ou impugnações apresentadas em desacordo com as condições deste edital não serão conhecidos.

20.0 - DAS DISPOSIÇÕES FINAIS

20.1. Não serão consideradas as propostas que deixarem de atender quaisquer disposições deste Edital.

20.2. Não será concedido prazo para a apresentação da documentação e proposta exigidas no Edital e não apresentadas no dia, hora e local fixados no preâmbulo do edital.

20.3. Não serão admitidas, por qualquer motivo modificações ou substituições das propostas, ou quaisquer outros documentos bem como não serão aceitas propostas diversas das constantes dos documentos apresentados.

20.4. Na hipótese de não haver expediente na data designada para a realização do ato, este será realizado no primeiro dia útil subsequente, no mesmo local e hora.

20.5. A Administração Municipal poderá anular ou revogar esta licitação nos termos do Art. 49 da Lei nº 8.666/93.

20.6. Fica vedada a transferência total ou parcial para terceiros, dos serviços que forem adjudicados em consequência desta licitação.

20.7. O contratante será o responsável pelos ônus sucumbenciais (custas judiciais, despesas e honorários advocatícios) devidos caso o Município não consiga êxito na execução do serviço.


20.8. No caso de êxito do município na prestação do serviço, o licitante vencedor fará jus aos honorários sucumbenciais decorrentes das respectivas sentenças judiciais recuperativas.

20.9. O licitante que apresentar proposta relativa a esta licitação subentender-se-á que aceita todas as condições deste Edital, bem como que recebeu todos os documentos e informações sobre as condições locais para o cumprimento das obrigações.

20.10. Os casos omissos serão dirimidos na forma da Lei Federal nº 8.666/93 e alterações posteriores.

20.11. Os licitantes considerados EPP ou ME gozarão do disposto na LC nº 123/2006.

20.12. Este Edital e seus elementos constitutivos, poderá ser obtido na Comissão Permanente de Licitação, situada na sede Av. Chanceler Edson Queiroz, 2650, Bairro Rio Novo, Cascavel,

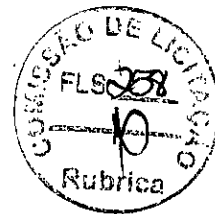

ESTADO DO CEARÁ
MUNICÍPIO DE CASCAVEL
COMISSÃO PERMANENTE DE LICITAÇÃO

Estado do Ceará, mediante Termo de Retirada de Edital/Protocolo, nos horários de 08h as 12h00h e/ou pelo site do Tribunal de Contas do Estado do Ceará – TCE (<https://licitacoes.tce.ce.gov.br/index.php/licitacao/abertas>) ou ainda pelo Site Oficial da Prefeitura Municipal de CASCAVEL (<https://www.cascavel.ce.gov.br>).

20.13. Todas as informações, documentos e demais elementos e/ou dados e esclarecimentos pertinentes, poderão ser obtidos junto a Comissão Permanente de Licitação em horário de expediente.


21.0 - DO FORO

21.1. Fica eleito o foro da Comarca de CASCAVEL, Estado do Ceará, para dirimir toda e qualquer controvérsia oriunda do presente edital, que não possa ser resolvida pela via administrativa, renunciando-se, desde já, a qualquer outro, por mais privilegiado que seja.

Cascavel (CE), 19 de outubro de 2022.



Sara Wânia de Menezes Pedrosa Leite

Presidente da Comissão Permanente de Licitação

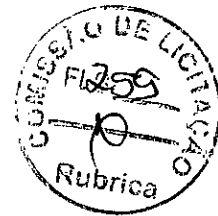

ESTADO DO CEARÁ
MUNICÍPIO DE CASCAVEL
COMISSÃO PERMANENTE DE LICITAÇÃO

ANEXO I - PROJETO BÁSICO

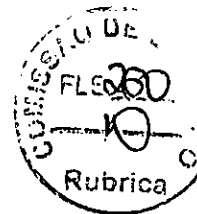

MEMORIAL DESCRITIVO E ESPECIFICAÇÕES TÉCNICAS

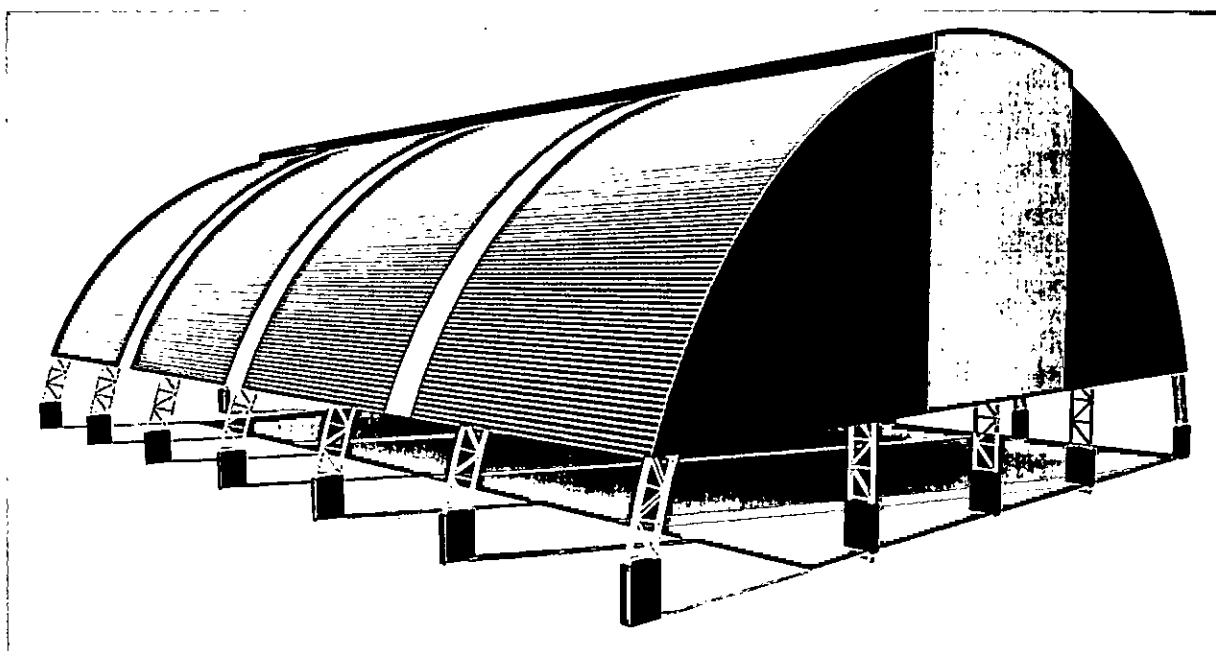



Imagem meramente ilustrativa


PROJETO PADRÃO PARA COBERTURA DE QUADRA POLIESPORTIVA GRANDE (GD) 32,05 x 23,23 metros



Ministério da Educação
Fundo Nacional de Desenvolvimento da Educação
Coordenação Geral de Infra-Estrutura - CGEST

FNDE
Fundo Nacional
de Desenvolvimento
da Educação

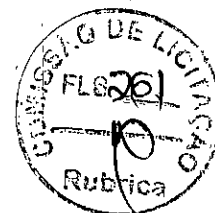

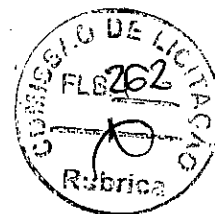

SUMÁRIO

1	INTRODUÇÃO	1
1.1	INTRODUÇÃO	1
1.2	OBJETIVO DO DOCUMENTO	1
2	ARQUITETURA	2
2.1	CONSIDERAÇÕES GERAIS	2
2.2	PARÂMETROS DE IMPLANTAÇÃO	2
2.3	PARÂMETROS FUNCIONAIS E ESTÉTICOS	2
3	SISTEMA CONSTRUTIVO	3
3.1	CARACTERIZAÇÃO DO SISTEMA CONSTRUTIVO	3
3.2	VIDA UTIL DO PROJETO	3
3.3	REFERÊNCIAS NORMATIVAS	3
4	ELEMENTOS CONSTRUTIVOS	3
4.1	SISTEMA ESTRUTURAL	3
4.1.1	Considerações Gerais	3
4.1.2	Caracterização e Dimensão dos Componentes	4
4.1.3	Normas Técnicas relacionadas	4
4.2	ESTRUTURA DE COBERTURAS	5
4.2.1	Estrutura Metálica	5
4.3	COBERTURAS	9
4.3.1	Telhas Metálicas - onduladas calandradas e planas - aço pré-pintado branco	9
4.4	IMPERMEABILIZAÇÕES	9
4.4.1	Tinta Betuminosa	9
4.5	ACABAMENTOS/REVESTIMENTOS	10



5	ELÉTRICA	11
5.1	INSTALAÇÕES ELÉTRICAS	11
5.1.1	Normas Técnicas Relacionadas.....	12
6	ANEXOS	13
6.1	TABELA DE DIMENSÕES E ÁREAS.....	13
6.2	TABELA DE REFERENCIA DE CORES E ACABAMENTOS.....	13
6.3	LISTAGEM DE DOCUMENTOS.....	13
6.3.1	DOCUMENTOS.....	13
6.3.2	PRODUTOS GRÁFICOS - ARQUITETURA – 05 pranchas.....	14
6.3.3	PRODUTOS GRÁFICOS - ESTRUTURA – 07 pranchas.....	14
6.3.4	PRODUTOS GRÁFICOS – ELÉTRICA – 02 pranchas.....	14



1 INTRODUÇÃO


1.1 INTRODUÇÃO

O presente projeto destina-se à orientação para a construção de uma Coberta de Quadra Grande com as seguintes dimensões: 32,05 x 23,23 metros e área 745,03 m², a ser implantada nas diversas regiões do Brasil. O Ministério da Educação, através do FNDE presta assistência financeira aos municípios, com caráter suplementar, objetivando a construção e o aparelhamento destas escolas.

1.2 OBJETIVO DO DOCUMENTO

O memorial descritivo, como parte integrante de um projeto básico (pré-executivo), tem a finalidade de caracterizar criteriosamente todos os materiais e componentes envolvidos, bem como toda a sistemática construtiva utilizada. Tal documento relata e define integralmente o projeto básico e suas particularidades.

Constam do presente memorial a descrição dos elementos constituintes do **projeto arquitetônico**, com suas respectivas sequências executivas e especificações. Constam também do Memorial a citação de leis, normas, decretos, regulamentos, portarias, códigos referentes à construção civil, emitidos por órgãos públicos federais, estaduais e municipais, ou por concessionárias de serviços públicos.

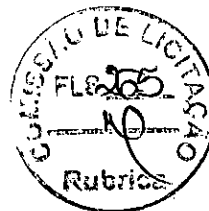

2 ARQUITETURA

2.1 CONSIDERAÇÕES GERAIS

O Projeto Cobertura de Quadra Grande visa atender a demanda de cobertura dos espaços para práticas esportivas existentes nas escolas municipais e estaduais. O referido projeto apresenta uma área total de 745,03 m² de cobertura, para implantação em terrenos de 27x35 metros quadrados.

A técnica construtiva adotada é convencional, possibilitando a construção da quadra escolar em qualquer região do Brasil, adotando materiais facilmente encontrados no comércio e não necessitando de mão-de-obra especializada.

A estrutura de fundações será em concreto armado e arco metálico treliçado. A cobertura será em telha metálica curvada.

2.2 PARÂMETROS DE IMPLANTAÇÃO


Para definir a implantação do projeto no terreno a que se destina, devem ser considerados alguns parâmetros indispensáveis ao adequado posicionamento que irá privilegiar a edificação das melhores condições:

- **Características do solo:** conhecer o tipo de solo presente no terreno possibilitando dimensionar corretamente as fundações para garantir segurança e economia na construção da quadra. Para a escolha correta do tipo de fundação, é necessário conhecer as características mecânicas e de composição do solo, mediante ensaios de pesquisas e sondagem de solo;
- **Topografia:** Fazer o levantamento topográfico do terreno observando atentamente suas características procurando identificar as prováveis influências do relevo sobre a edificação, sobre aspectos de fundações e de escoamento das águas superficiais;
- **Localização da Infraestrutura:** Avaliar a melhor localização da quadra com relação aos alimentadores das redes públicas de energia elétrica.

2.3 PARÂMETROS FUNCIONAIS E ESTÉTICOS

Para a elaboração do projeto e definição do partido arquitetônico foram condicionantes alguns parâmetros, a seguir relacionados:

- **Volumetria do bloco** – Derivada do dimensionamento dos ambientes e da tipologia de coberturas adotada, a volumetria é elemento de identidade visual do projeto;
- **Tipologia das coberturas** – foi adotada solução de cobertura de arco treliçado metálico. Nos vestiários será utilizado uma laje impermeabilizada;
- **Elementos arquitetônicos de identidade visual** – elementos marcantes do partido arquitetônico, como pilares inclinados, volumes, revestimentos e etc. Eles permitem a identificação da tipologia Cobertura de Quadra Pequena;
- **Especificações das cores de acabamentos** – foram adotadas cores com destaque para a estrutura em amarelo.

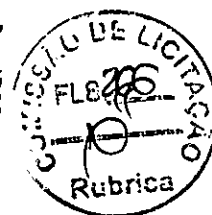

3 SISTEMA CONSTRUTIVO

3.1 CARACTERIZAÇÃO DO SISTEMA CONSTRUTIVO

Em virtude do grande número de municípios a serem atendidos e da maior agilidade na análise de projeto e fiscalização de convênios e obras, optou-se pela utilização de um projeto-padrão. Algumas das premissas deste projeto padrão têm aplicação direta no sistema construtivo adotado:

- Facilidade construtiva, com modelo e técnica construtivos amplamente difundidos;
- Obediência à legislação pertinente e normas técnicas vigentes no que tange à construção, saúde e padrões educacionais estabelecidos pelo FNDE/MEC.

Levando-se em conta esses fatores e como forma de simplificar a execução da obra em todas as regiões do país, o sistema construtivo adotado foi o convencional, a saber:

- Estrutura de concreto armado;
- Estrutura metálica em arco treliçado para cobertura com telha metálica.

3.2 VIDA UTIL DO PROJETO

Sistema	Vida Útil mínima (anos)
Estrutura	≥ 50
Cobertura	≥ 20

3.3 REFERÊNCIAS NORMATIVAS

- Práticas de Projeto, *Construção e Manutenção de Edifícios Públicos Federais*, SEAP - Secretaria de Estado de Administração e do Patrimônio;
- Códigos, Leis, Decretos, Portarias e Normas Federais, Estaduais e Municipais, inclusive normas de concessionárias de serviços públicos;
- ABNT NBR 5674, *Manutenção de edificações – Procedimento*.

4 ELEMENTOS CONSTRUTIVOS

4.1 SISTEMA ESTRUTURAL

4.1.1 Considerações Gerais


Neste item estão expostas algumas considerações sobre o sistema estrutural adotado, composto de elementos estruturais em concreto armado. Para maiores



informações sobre os materiais empregados, dimensionamento e especificações, deverá ser consultado o projeto executivo de estruturas.

Quanto à resistência do concreto adotada:

Estrutura	FCK (MPa)
Blocos	25 MPa
Sapatas	25 MPa

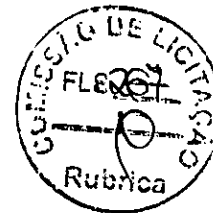

4.1.2 Caracterização e Dimensão dos Componentes

4.1.2.1 Fundações

A escolha do tipo de fundação mais adequado para uma edificação é função das cargas da edificação e da profundidade da camada resistente do solo. O projeto padrão fornece as cargas da edificação, porém as resistências de cada tipo de solo serão diferentes para cada terreno. O FNDE fornece dois projetos de fundações básico, baseado em previsões de cargas e dimensionamento e o ente federado requerente, deve utilizando-se ou não do projeto básico oferecido pelo FNDE, desenvolver o seu próprio projeto executivo de fundações, em total obediência às prescrições das Normas próprias da ABNT. O projeto executivo confirmará ou não as previsões de cargas e dimensionamento fornecidas no projeto básico e caso haja divergências, o projeto executivo de fundações elaborado deverá ser apresentado para validação do FNDE, através de sua inserção no Sistema Integrado de Monitoramento de execução e controle - SIMEC.

Deverá ser adotada uma solução de fundações compatível com a intensidade das cargas, a capacidade de suporte do solo e a presença do nível d'água. Com base na combinação destas análises optar-se-á pelo tipo que tiver o menor custo e o menor prazo de execução.

Fundações típicas Blocos sobre Estacas e Sapata

O FNDE disponibiliza as fundações do projeto através do cálculo de blocos sobre estacas. Como alternativa, apresenta também a versão em sapatas para os locais onde se julgue ser mais adequada. A taxa de resistência do solo utilizada no cálculo é de 2 kg/cm², considerando o solo homogêneo. Caso a taxa de resistência do solo do terreno onde será executada a obra seja inferior a esta, as fundações deverão ser recalculadas pelo proponente e a respectiva ART deverá ser emitida. Para o recálculo das fundações, disponibilizamos as cargas das fundações em prancha própria.


A profundidade das estacas foi calculada utilizando o método Aoki-Veloso para estacas.

Recomendamos que seja realizada a sondagem do terreno pelo método SPT para determinação da resistência do solo e análise do perfil geotécnico.

4.1.3 Normas Técnicas relacionadas



- ABNT NBR 5738, *Concreto – Procedimento para moldagem e cura de corpos-de-prova*;
- ABNT NBR 5739, *Concreto – Ensaios de compressão de corpos-de-prova cilíndricos*;
- ABNT NBR 6118, *Projeto de estruturas de concreto – Procedimentos*;
- ABNT NBR 7212, *Execução de concreto dosado em central*;
- ABNT NBR 8522, *Concreto – Determinação do módulo estático de elasticidade à compressão*;
- ABNT NBR 8681, *Ações e segurança nas estruturas – Procedimento*;
- ABNT NBR 14931, *Execução de estruturas de concreto – Procedimento*;

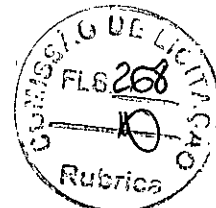

4.2 ESTRUTURA DE COBERTURAS

4.2.1 Estrutura Metálica

Características e Dimensões do Material

São utilizadas estruturas metálicas compostas por treliças, terças metálicas e posteriormente das telhas metálicas leves.

O tipo de aço a ser adotado nos projetos de estruturas metálicas deverá ser tipo ASTM A-36 ou ASTM A572 gr50. Parafusos para ligações principais – ASTM A325 – galvanizado a fogo;

Parafusos para ligações secundárias – ASTM A307-galvanizado a fogo;

Eletrodos para solda elétrica – AWS-E70XX;

Barras redondas para correntes – ASTM A36;

Chumbadores para fixação das chapas de base – ASTM A36;

Perfis de chapas dobradas – ASTM A36;

Condições Gerais referência para a execução:

O fabricante da estrutura metálica poderá substituir os perfis que indicados nos Documentos de PROJETO de fato estejam em falta na praça. Sempre que ocorrer tal necessidade, os perfis deverão ser substituídos por outros, constituídos do mesmo material, e com estabilidade e resistência equivalentes às dos perfis iniciais.

Em qualquer caso, a substituição de perfis deverá ser previamente submetida à aprovação da FISCALIZAÇÃO, principalmente quando perfis laminados tenham que ser substituídos por perfis de chapa dobrados.

Caberá ao fabricante da estrutura metálica a verificação da suficiência da secção útil de peças tracionadas ou fletidas providas de conexão parafusadas ou de furos para qualquer outra finalidade.



Todas as conexões deverão ser calculadas e detalhadas a partir das informações contidas nos Documentos de PROJETO.

As conexões de oficinas poderão ser soldadas ou parafusadas, prévio critério estabelecido entre FISCALIZAÇÃO E FABRICANTE. As conexões de campo deverão ser parafusadas.

As conexões de barras tracionadas ou comprimidas das treliças ou contraventamento deverão ser dimensionadas de modo a transmitir o esforço solicitante indicado nos Documentos de PROJETO, e sempre respeitando o mínimo de 3000 kg ou metade do esforço admissível na barra.

Para as barras fletidas as conexões deverão ser dimensionadas para os valores de força cortante indicados nos Documentos de PROJETO, e sempre respeitando o mínimo de 75% de força cortante admissível na barra; havendo conexões a momento fletor, aplicar-se-á critério semelhante.

Todas as conexões soldadas na oficina deverão ser feitas com solda de ângulo, exceto quando indicado nos Documentos de DETALHAMENTO PARA EXECUÇÃO.

Quando for necessária solda de topo, esta deverá ser de penetração total. Todas as soldas de importância deverão ser feitas na oficina, não sendo admitida solda no campo. As superfícies das peças a serem soldadas deverão se apresentar limpas isenta de óleo, graxa, rebarbas, escamas de laminação e ferrugem imediatamente antes da execução das soldas.

As conexões com parafusos ASTM A325 poderão ser do tipo esmagamento ou do tipo atrito.

Todas as conexões parafusadas deverão ser providas de pelo menos dois parafusos. O diâmetro do parafuso deverá estar de acordo com o gabarito do perfil, devendo ser no mínimo $\varnothing 1/2"$.

Todos os parafusos ASTM A325 Galvanizados deverão ser providos de porca hexagonal de tipo pesado e de pelo menos uma arruela revenida colocada no lado em que for dado o aperto.

Os furos das conexões parafusadas deverão ser executados com um diâmetro $\varnothing 1/16"$ superior ao diâmetro nominal dos parafusos.

Estes poderão ser executados por puncionamento para espessura de material até $3/4"$; para espessura maior, estes furos deverão ser obrigatoriamente broqueados, sendo, porém admitido sub-puncionamento. As conexões deverão ser dimensionadas considerando-se a hipótese dos parafusos trabalharem a cisalhamento, com a tensão admissível correspondente à hipótese da rosca estar incluída nos planos de cisalhamento (= $1,05 \text{ t / cm}^2$),

Os parafusos ASTM A325 galvanizados, quer em conexão do tipo esmagamento, como tipo atrito, deverão ser apertados de modo a ficarem tracionado, com 70% do esforço de ruptura por tração.

Os valores dos esforços de tração que deverão ser desenvolvidos pelo aperto estão indicados na tabela seguinte:



Parafusos (Ø)	Força de tração (t)
1/2"	5,40
5/8"	8,60
3/4"	12,70
7/8"	17,60
1"	23,00
1 1/8"	25,40
1 1/4"	32,00
1 3/8"	38,50
1 1/2"	46,40

Nas conexões parafusadas do tipo atrito, as superfícies das partes a serem conectadas deverão se apresentar limpas isenta de graxa, óleo, etc.

Para que se desenvolvam no corpo dos parafusos as forças de tração indicadas na tabela anterior, o aperto dos parafusos deverá ser dado por meio de chave calibrada, não sendo aceito o controle de aperto pelo método de rotação da porca. As chaves calibradas deverão ser reguladas para valores de torque que correspondem aos valores de força de tração indicados na tabela anterior. Deverão ser feitos ensaios com os parafusos de modo a reproduzir suas condições de uso.

Para as conexões com parafusos ASTM A307 (ligações secundárias) e as conexões das correntes, poderão ser usadas porcas hexagonais do tipo pesado, correspondentes aos parafusos ASTM A394.


Transporte e Armazenamento

Deverão ser tomadas precauções adequadas para evitar amassamento, distorções e deformações das peças causadas por manuseio impróprio durante o embarque e armazenamento da estrutura metálica.

Para tanto, as partes da estrutura metálica deverão ser providas de contraventamentos provisórios para o transporte e armazenamento.

As partes estruturais que sofrerem danos deverão ser reparadas antes da montagem, de acordo com a solicitação do responsável pela fiscalização da obra.

Montagem:

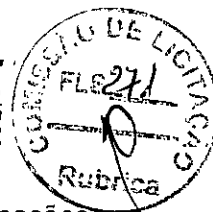

A montagem da estrutura metálica deverá se processar de acordo com as indicações contidas no plano de montagem (ver documentos de detalhamento para execução e especificações técnicas).

O manuseio das partes estruturais durante a montagem deverá ser cuidadoso, de modo a se evitar danos nestas partes; as partes estruturais que sofrerem avarias deverão ser reparadas ou substituídas, de acordo com as solicitações da FISCALIZAÇÃO.

Os serviços de montagem deverão obedecer rigorosamente às medidas lineares e angulares, alinhamentos, prumos e nivelamento.

Deverão ser usados contraventamentos provisórios de montagem em quantidades suficientes sempre que necessário e estes deverão ser mantidos enquanto a segurança da estrutura o exigir.

As conexões provisórias de montagem deverão ser usadas onde necessárias e deverão ser suficientes para resistir aos esforços devidos ao peso próprio da estrutura, esforços de montagem, esforços decorrentes dos pesos e operação dos equipamentos de montagem e, ainda, esforços devidos ao vento.

Garantia:

O FABRICANTE deverá fornecer "Certificado de Garantia" cobrindo os elementos fornecidos quanto a defeitos de fabricação e montagem pelo período de 5 (cinco) anos, contados a partir da data de entrega definitiva dos SERVIÇOS.

Pintura:

Toda a superfície a ser pintada deverá estar completamente limpa, isenta de gorduras, umidade, ferrugem, incrustações, produtos químicos diversos, pingos de solda, carepa de laminação, furos, etc...

A preparação da superfície constará basicamente de jateamento abrasivo, de acordo com as melhores Normas Técnicas e obedecendo as seguintes Notas Gerais:

Depois da preparação adequada da superfície deverá ser aplicado 2 demãos de primer epóxi de 40 micras cada demão e posteriormente 2 demãos de esmalte alquídico também com 40 micras de espessura em cada demão.


Deverão ser respeitados os intervalos entre as demãos conforme a especificação dos fabricantes.

Para a cor do esmalte alquídico é indicado o amarelo ouro, conforme desenhos de arquitetura.

Inspeção e testes:

Todos os serviços executados estão sujeitos à inspeção e aceitação por parte da FISCALIZAÇÃO.

4.2.1.1.1 Normas Técnicas Relacionadas:

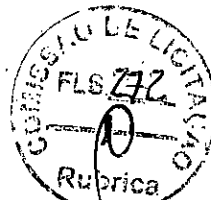

- _ABNT NBR-8800 Projeto de estruturas de aço e de estruturas mistas de aço e concreto de edifícios;
- _ABNT NBR 6120– Cargas para cálculo de estruturas de edificações;
- _ABNT NBR 14762 – Dimensionamento de perfis formados a frio;
- _ABNT NBR-8800 – Detalhamento para Execução e montagem de estruturas metálicas;
- _AISC – Manual of Steel Structure, 9º edition.

Aplicação no Projeto

Estrutura da cobertura da quadra poliesportiva coberta.

4.3 COBERTURAS

4.3.1 Telhas Metálicas - onduladas calandradas e planas - aço pré-pintado branco

Caracterização e Dimensões do Material

- Telhas onduladas calandradas de aço pré-pintado - cor branca.
- 995 mm (cobertura útil) x 50 mm (espessura) x conforme projeto (comprimento)
- Modelo de Referência:
Isoeste – Telha Standard Ondulada calandrada e reta – OND 17 ou Super Telhas ST 17/980 calandrada e reta

Sequência de execução

A colocação deve ser feita por fiadas, iniciando-se pelo beiral até a cumeeira, e simultaneamente em águas opostas. Obedecer à inclinação do projeto e a inclinação mínima determinada para cada tipo de telha. As primeiras fiadas devem ser amarradas às ripas com arame de cobre.

Aplicação no Projeto e Referência com os Desenhos

Cobertura da Quadra Poliesportiva e vestiários.


- Referências:
QCOB_GD_ARQ_01_R01
QCOB_GD_ARQ_02_R01
QCOB_GD_ARQ_03_R01

Normas Técnicas relacionadas:

ABNT NBR 14514:2008, Telhas de aço revestido de seção trapezoidal – Requisitos.

4.4 IMPERMEABILIZAÇÕES

4.4.1 Tinta Betuminosa

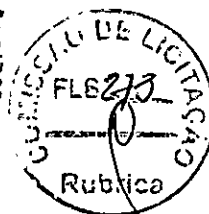

Caracterização e Dimensões do Material:

Tinta asfáltica para concreto, alvenarias, ou composição básica de asfalto a base de solvente. Anticorrosiva e impermeabilizante.

Sequência de execução:

A superfície devera estar limpa, retirada toda a sujeira e empecilhos que comprometam a eficiência do produto.

A forma correta e a aplicação com duas demãos, sendo cada uma em sentidos diferentes, necessitando um tempo de 12 horas em a 1a e a 2a demão.

A pintura impermeabilizante deve cobrir toda a superfície da fundação, conexões e interfaces com os demais elementos construtivos.

Aplicação no Projeto e Referência com os Desenhos:

- Vigas Baldrame
- Referências:
QCOB-GD-SFN-03-R01

Normas Técnicas relacionadas

- _ ABNT NBR 9575 - Impermeabilização - Seleção e projeto
- _ ABNT NBR 9574 - Execução de impermeabilização – Procedimento
- _ ABNT NBR 15352 - Mantas termoplásticas de polietileno de alta densidade (PEAD) e de polietileno linear (PEBDL) para impermeabilização
- _ ABNT NBR 9685 - Emulsão asfáltica para impermeabilização

4.5 ACABAMENTOS/REVESTIMENTOS

Foram definidos para acabamento materiais, resistentes e de fácil aplicação.

Pintura de Superfícies Metálicas

Características e Dimensões do Material

As superfícies metálicas receberão pintura a base de esmalte sintético conforme especificado em projeto e quadro abaixo.

Material: Tinta esmalte sintético CORALIT
Qualidade: de primeira linha
Cor: amarelo ouro (estrutura de cobertura).
Acabamento: acetinado
Fabricante: Coral ou equivalente



Figura 1: cor amarela para pintura sobre estrutura de aço.

Sequência de execução

Aplicar Pintura de base com primer: Kromik Metal Primer 74 ou equivalente



Pintura de acabamento

Número de demãos: tantas demãos, quantas forem necessárias para um acabamento perfeito, no mínimo duas. Deverá ser rigorosamente observado o intervalo entre duas demãos subseqüentes indicados pelo fabricante do produto.

Deverão ser observadas as especificações constantes no projeto estrutural metálico de referência.

Aplicação no Projeto e Referência com os Desenhos

- Estrutura metálica treliçada da quadra poliesportiva coberta;
- Alambrado metálico do contorno da Quadra;
- Tabelas, corrimãos, traves.

- Referências:

QCOB_GD_ARQ_01_R01

QCOB_GD_ARQ_02_R01

QCOB_GD_ARQ_03_R01

Normas Técnicas relacionadas:

_ABNT NBR 11702: Tintas para construção civil – Tintas para edificações não industriais – Classificação;

_ABNT NBR 13245: Tintas para construção civil - Execução de pinturas em edificações não industriais - Preparação de superfície.

5 ELÉTRICA


5.1 INSTALAÇÕES ELÉTRICAS

No projeto de instalações elétricas foram definidos distribuição geral das luminárias, pontos de força, comandos, circuitos, chaves, proteções e equipamentos. O atendimento à edificação foi considerado em baixa tensão, conforme a tensão operada pela concessionária local em 110V ou 220V. Os alimentadores foram dimensionados com base o critério de queda de tensão máxima admissível considerando a distância aproximada de 20 metros do quadro geral de baixa tensão até a subestação em poste. Caso a distância seja maior, os alimentadores deverão ser redimensionados.

Os circuitos que serão instalados seguirão os pontos de consumo através de eletrodutos, condutores e caixas de passagem. Todos os materiais deverão ser de qualidade para garantir a facilidade de manutenção e durabilidade.

A partir dos QD, localizado no acesso ao depósito, que seguem em eletrodutos conforme especificado no projeto.

Todos os circuitos de tomadas serão dotados de dispositivos diferenciais residuais de alta sensibilidade para garantir a segurança. As luminárias especificadas no projeto preveem lâmpadas de baixo consumo de energia como as fluorescentes e luz mista,

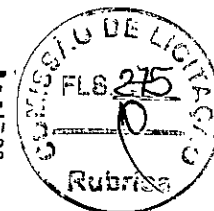

reatores eletrônicos de alta eficiência, alto fator de potência e baixa taxa de distorção harmônica.

O acionamento dos comandos das luminárias é feito por seções. Dessa forma aproveita-se melhor a iluminação natural ao longo do dia, permitindo acionar apenas as seções que se fizerem necessária, racionalizando o uso de energia.

5.1.1 Normas Técnicas Relacionadas

- NR 10 – *Segurança em Instalações e Serviços em Eletricidade*;
- ABNT NBR 5382, *Verificação de iluminância de interiores*;
- ABNT NBR 5410, *Instalações elétricas de baixa tensão*;
- ABNT NBR 5413, *Iluminância de interiores*;
- ABNT NBR 5444, *Símbolos gráficos para instalações elétricas prediais*;
- ABNT NBR 5461, *Iluminação*;
- ABNT NBR 5471, *Condutores elétricos*;
- ABNT NBR 6689, *Requisitos gerais para condutos de instalações elétricas prediais*;
- ABNT NBR 10898, *Sistema de iluminação de emergência*;
- ABNT NBR IEC 60669-2-1, *Interruptores para instalações elétricas fixas residenciais e similares – Parte 2-1: Requisitos particulares - Interruptores eletrônicos*;
- ABNT NBR IEC 60884-2-2, *Plugues e tomadas para uso doméstico e análogo – Parte 2-2: Requisitos particulares para tomadas para aparelhos*;
- ABNT NBR NM 247-1, *Cabos isolados com policloreto de vinila (PVC) para tensões nominais até 450/750 V – Parte 1: Requisitos gerais (IEC 60227-1, MOD)*;
- ABNT NBR NM 60669-1, *Interruptores para instalações elétricas fixas domésticas e análogas – Parte 1: Requisitos gerais (IEC 60669-1:2000, MOD)*;
- ABNT NBR NM 60884-1, *Plugues e tomadas para uso doméstico e análogo – Parte 1: Requisitos gerais (IEC 60884-1:2006 MOD)*.


5.2 SISTEMA DE PROTEÇÃO CONTRA DESCARGA ATMOSFÉRICA - SPDA

O projeto de SPDA é destinado a proteger a edificação contra descargas elétricas atmosféricas. A localização do sistema de proteção contra descargas atmosféricas devem obedecer ao projeto de elétrica. A nova instalação deve ser conectada a rede existente. Os condutores de descida poderão ser embutidos no pilar externo,

O eletroduto (haste) de aterramento deverá ser instalado em uma caixa de inspeção, de no mínimo 0,25x0,25m, com tampa de concreto e recoberto com uma camada de concreto magro com espessura mínima de 5cm.

NIVEL DE PROTEÇÃO II

5.2.1 Normas Técnicas Relacionadas

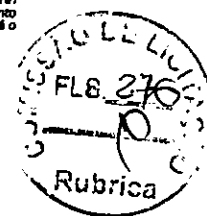

– ABNT NBR 5419, *Proteção de estruturas contra descargas atmosféricas.*

6 ANEXOS

6.1 TABELA DE DIMENSÕES E ÁREAS

Quadra Coberta			
Quantidade	Ambientes	Dimensões Internas (CxLxH)	Áreas Úteis (m²)
01	Cobertura de Quadra Poliesportiva Grande	32,05 x 23,23 x variável	743,42
Área Útil Total			743,42

6.2 TABELA DE REFERENCIA DE CORES E ACABAMENTOS

Elementos	Ambientes	Especificações	Cores
Elementos de fechamento, Paredes e Pilares	Fachadas	Pintura esmalte sintético (pilares de concreto da quadra)	Amarelo
Cobertura	Quadra com vestiários	Estrutura metálica	Amarelo
		Telhas metálicas	Branco e natural

6.3 LISTAGEM DE DOCUMENTOS

6.3.1 DOCUMENTOS

Nome do arquivo	Título
QCOB_GD_ARQ-MED_R02	Memorial Descritivo de Arquitetura



QCOB_GD_PLH_110V_R02	Planilha Orçamentária 110V
QCOB_GD_PLH_220V_R02	Planilha Orçamentária 220V

6.3.2 PRODUTOS GRÁFICOS - ARQUITETURA – 03 pranchas

Nome do arquivo	Título	Escala
QCOB_GD_ARQ_01_R02	Planta baixa	indicada
QCOB_GD_ARQ_02_R02	Cortes	indicada
QCOB_GD_ARQ_03_R02	Fachada	indicada

6.3.3 PRODUTOS GRÁFICOS - ESTRUTURA – 06 pranchas

Estrutura de Concreto

Nome do arquivo	Título	Escala
QCOB-GD-SFN-01-R02	Fundação – planta dos blocos	indicada
QCOB-GD-SFN-02-R02	Fundação – planta dos blocos	indicada
QCOB-GD-SFN-03-R02	Fundação – planta baldrame	indicada
QCOB-GD-SFN-04-R02	Fundação – detalhe vigas baldrame	indicada

Estrutura Metálica

Nome do arquivo	Título	Escala
QCOB_GD-SMT-01-R02	Fundação – planta de blocos	1:100
QCOB_GD-SMT-02-R02	Est. Metálica – planta dos arcos e pilares e detalhes	1:75

6.3.4 PRODUTOS GRÁFICOS – ELÉTRICA – 02 pranchas

Instalações Elétricas – 110 V

Nome do arquivo	Título	Escala
QCOB_GD_ELE_1_R02_110	Instalações elétricas – tensão 220/127V	1:75

Instalações Elétricas – 220 V

Nome do arquivo	Título	Escala
QCOB_GD_ELE_1_R02_220	Instalações elétricas – tensão 220V	1:75

SPDA

Nome do arquivo	Título	Escala
QCOB_GD_EDA_1_R02_220		indicada



PLANILHA ORÇAMENTÁRIA


OBRA:	REFORMA E IMPLANTAÇÃO DE UMA COBERTURA METÁLICA DA QUADRA DA E.E.F DEPUTADO JOSÉ CORREIA PINTO.	DATA : 13/09/2022	BDI : 25,92%
DESCRIÇÃO:	REFORMA E IMPLANTAÇÃO DE UMA COBERTURA METÁLICA DA QUADRA DA E.E.F DEPUTADO JOSÉ CORREIA PINTO.	FONTE	VERSÃO
LOCAL:	CAPONGA - CASCAVEL/CE	SEINFRA	027.1 COM DESONERAÇÃO
CLIENTE:	PREFEITURA MUNICIPAL DE CASCAVEL-CE	SINAPI	2021/05 COM DESONERAÇÃO
		Composição	PRÓPRIA FLG. 258
			HORA 83,85% 47,76% 05/2021
			MES 83,85% 47,76% 08/2021
			REF. 0,00%

ITEM	CÓDIGO	DESCRIÇÃO	FONTE	UNID	QUANTIDADE	PREÇO UNITÁRIO RS	PREÇO TOTAL RS
1	SERVIÇOS PRELIMINARES						8.799,71
1.1	C1937	PLACAS PADRÃO DE OBRA	SEINFRA	M2	6,00	151,47	908,82
1.2	93212	EXECUÇÃO DE SANITÁRIO E VESTIÁRIO EM CANTEIRO DE OBRA EM CHAPA DE MADEIRA COMPENSADA, NÃO INCLUSO MOBILIÁRIO. AF 02/2016	SINAPI	M2	5,00	821,91	4.109,55
1.3	C1630	LOCAÇÃO DA OBRA - EXECUÇÃO DE GABARITO	SEINFRA	M2	620,91	6,09	3.781,34
2	MOVIMENTO DE TERRA PARA FUNDAÇÕES						5.840,21
2.1	93358	ESCAVAÇÃO MANUAL DE VALA COM PROFUNDIDADE MENOR OU IGUAL A 1,30 M. AF 02/2021	SINAPI	M3	69,55	58,46	4.065,89
2.2	100576	REGULARIZAÇÃO E COMPACTAÇÃO DE SUBLEITO DE SOLO PREDOMINANTEMENTE ARGILOSO. AF 11/2019	SINAPI	M2	50,63	1,60	81,01
2.3	93382	REATERRO MANUAL DE VALAS COM COMPACTAÇÃO MECANIZADA. AF 04/2016	SINAPI	M3	73,59	23,01	1.693,31
3	FUNDAÇÕES						54.028,69
3.1	CONCRETO ARMADO - SAPATAS						38.090,20
3.1.1	96619	LASTRO DE CONCRETO MAGRO, APLICADO EM BLOCOS DE COROAMENTO OU SAPATAS, ESPESSURA DE 5 CM. AF 08/2017	SINAPI	M2	31,75	23,26	738,51
3.1.2	96535	FABRICAÇÃO, MONTAGEM E DESMONTAGEM DE FÓRMA PARA SAPATA, EM MADEIRA SERRADA, E=25 MM, 4 UTILIZAÇÕES. AF 06/2017	SINAPI	M2	95,70	110,71	10.594,95
3.1.3	92917	ARMAÇÃO DE ESTRUTURAS DE CONCRETO ARMADO, EXCETO VIGAS, PILARES, LAJES E FUNDAÇÕES, UTILIZANDO AÇO CA-50 DE 8,0 MM - MONTAGEM. AF 12/2015	SINAPI	KG	281,36	16,43	4.622,74
3.1.4	92919	ARMAÇÃO DE ESTRUTURAS DE CONCRETO ARMADO, EXCETO VIGAS, PILARES, LAJES E FUNDAÇÕES, UTILIZANDO AÇO CA-50 DE 10,0 MM - MONTAGEM. AF 12/2015	SINAPI	KG	528,27	14,91	7.876,51
3.1.5	92915	ARMAÇÃO DE ESTRUTURAS DE CONCRETO ARMADO, EXCETO VIGAS, PILARES, LAJES E FUNDAÇÕES, UTILIZANDO AÇO CA-60 DE 5,0 MM - MONTAGEM. AF 12/2015	SINAPI	KG	212,09	17,34	3.677,64
3.1.6	96558	CONCRETAGEM DE SAPATAS, FCK 30 MPA, COM USO DE BOMBA LANÇAMENTO, ADENSAMENTO E ACABAMENTO. AF 11/2016	SINAPI	M3	22,08	479,16	10.579,85
3.2	CONCRETO ARMADO - VIGAS BALDRAMES						15.938,49
3.2.1	95241	LASTRO DE CONCRETO MAGRO, APLICADO EM PISOS, LAJES SOBRE SOLO OU RADIERS, ESPESSURA DE 5 CM. AF 07/2016	SINAPI	M2	18,88	22,37	422,35
3.2.2	96536	FABRICAÇÃO, MONTAGEM E DESMONTAGEM DE FORMA PARA VIGA BALDRAME, EM MADEIRA SERRADA, E=25 MM, 4 UTILIZAÇÕES. AF 06/2017	SINAPI	M2	111,20	57,01	6.339,51
3.2.3	92917	ARMAÇÃO DE ESTRUTURAS DE CONCRETO ARMADO, EXCETO VIGAS, PILARES, LAJES E FUNDAÇÕES, UTILIZANDO AÇO CA-50 DE 8,0 MM - MONTAGEM. AF 12/2015	SINAPI	KG	203,64	16,43	3.345,81
3.2.4	92915	ARMAÇÃO DE ESTRUTURAS DE CONCRETO ARMADO, EXCETO VIGAS, PILARES, LAJES E FUNDAÇÕES, UTILIZANDO AÇO CA-60 DE 5,0 MM - MONTAGEM. AF 12/2015	SINAPI	KG	93,09	17,34	1.614,18
3.2.5	96557	CONCRETAGEM DE BLOCOS DE COROAMENTO E VIGAS BALDRAMES, FCK 30 MPA, COM USO DE BOMBA LANÇAMENTO, ADENSAMENTO E ACABAMENTO. AF 06/2017	SINAPI	M3	8,90	473,78	4.216,64
4	SUPERESTRUTURA						230.326,65
4.1	CONCRETO ARMADO						7.226,01
4.1.1	97086	FABRICAÇÃO, MONTAGEM E DESMONTAGEM DE FORMA PARA RADIER, EM MADEIRA SERRADA, 4 UTILIZAÇÕES. AF 09/2017	SINAPI	M2	23,40	89,85	2.102,49
4.1.2	92723	CONCRETAGEM DE VIGAS E LAJES, FCK=20 MPA, PARA LAJES PREMOLDADAS COM USO DE BOMBA EM EDIFICAÇÃO COM ÁREA MÉDIA DE LAJES MENOR OU IGUAL A 20 M² - LANÇAMENTO, ADENSAMENTO E ACABAMENTO. AF 12/2015	SINAPI	M3	3,50	439,50	1.538,25
4.1.3	92919	ARMAÇÃO DE ESTRUTURAS DE CONCRETO ARMADO, EXCETO VIGAS, PILARES, LAJES E FUNDAÇÕES, UTILIZANDO AÇO CA-50 DE 10,0 MM - MONTAGEM. AF 12/2015	SINAPI	KG	123,00	14,91	1.833,93
4.1.4	92915	ARMAÇÃO DE ESTRUTURAS DE CONCRETO ARMADO, EXCETO VIGAS, PILARES, LAJES E FUNDAÇÕES, UTILIZANDO AÇO CA-60 DE 5,0 MM - MONTAGEM. AF 12/2015	SINAPI	KG	101,00	17,34	1.751,34
4.2	ESTRUTURA METÁLICA						223.100,64
4.2.1	18354	ESTRUTURA METÁLICA DE APOIO - PILARES	SEINFRA	KG	11.245,00	19,34	217.478,30
4.2.2	C1600	LANTERNIM SIMPLES VÃO DE 20m	SEINFRA	M2	206,40	27,24	5.622,34
5	PISOS						17.647,13
5.1	C5028	PISO INTERTRAVADO TIPO TIJOLINHO (20 X 10 X 4CM), CINZA - COMPACTAÇÃO MECANIZADA	SEINFRA	M2	432,21	40,83	17.647,13
6	ESQUADRIAS E FERRAGENS						20.230,41



PLANILHA ORÇAMENTÁRIA

OBRA:	REFORMA E IMPLANTAÇÃO DE UMA COBERTURA METÁLICA DA QUADRA DA E.E.F DEPUTADO JOSÉ CORREIA PINTO.	DATA : 13/09/2022	BDI : 25,92%																			
DESCRIÇÃO:	REFORMA E IMPLANTAÇÃO DE UMA COBERTURA METÁLICA DA QUADRA DA E.E.F DEPUTADO JOSÉ CORREIA PINTO.	<table border="1" style="font-size: small; width: 100%;"> <tr> <th>FUNTE</th> <th>VERSÃO</th> <th>HORA</th> <th>MES</th> <th>REF.</th> </tr> <tr> <td>SEINFRA</td> <td>027.1 COM DESONERAÇÃO</td> <td>83,85%</td> <td>47,78%</td> <td>05/2021</td> </tr> <tr> <td>SINAPI</td> <td>2021/05 COM DESONERAÇÃO</td> <td>83,85%</td> <td>47,76%</td> <td>08/2021</td> </tr> <tr> <td colspan="2">Composição</td> <td>PRÓPRIA</td> <td>0,00%</td> <td>0,00%</td> </tr> </table>	FUNTE	VERSÃO	HORA	MES	REF.	SEINFRA	027.1 COM DESONERAÇÃO	83,85%	47,78%	05/2021	SINAPI	2021/05 COM DESONERAÇÃO	83,85%	47,76%	08/2021	Composição		PRÓPRIA	0,00%	0,00%
FUNTE	VERSÃO	HORA	MES	REF.																		
SEINFRA	027.1 COM DESONERAÇÃO	83,85%	47,78%	05/2021																		
SINAPI	2021/05 COM DESONERAÇÃO	83,85%	47,76%	08/2021																		
Composição		PRÓPRIA	0,00%	0,00%																		
LOCAL:	CAPONGA - CASCAVEL/CE																					
CLIENTE:	PREFEITURA MUNICIPAL DE CASCAVEL-CE																					

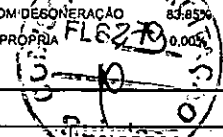

ITEM	CÓDIGO	DESCRIÇÃO	FONTE	UNID	QUANTIDADE	PREÇO UNITÁRIO R\$	PREÇO TOTAL R\$
6.1	C4727	CERCA/GRADIL NYLFOR H=1,53M, MALHA 5 X 20CM - FIO 5,00MM, COM FIXADORES DE POLIAMIDA EM POSTE 40 x 60 MM CHUMBADOS EM BASE DE CONCRETO (EXCLUSIVELY ESTA), REVESTIDOS EM POLIESTER POR PROCESSO DE PINTURA ELETROSTÁTICA (GRADIL E POSTE), NAS CORES VERDE OU BRANCA - FORNECIMENTO E INSTALAÇÃO	SEINFRA	M	31,73	236,54	7.505,41
6.2	00037562	PORTÃO DE CORRER EM GRADIL FIXO DE BARRA DE FERRO CHATA DE 3 X 1/4" NA VERTICAL, SEM REQUADRO, ACABAMENTO NATURAL, COM TRILHOS E ROLDANAS	SINAPI	M2	7,59	457,32	3.471,06
6.3	C3436	ALAMBRADO C/TELA DE NYLON FIO ESP.=3MM E MALHA DE (5 X 5)CM	SEINFRA	M2	144,48	64,05	9.253,94
7	SISTEMAS DE COBERTURA						108.154,59
7.1	94213	TELHAMENTO COM TELHA DE AÇO/ALUMÍNIO E = 0,5 MM, COM ATÉ 2 ÁGUAS, INCLUSO ICAMENTO. AF 07/2019	SINAPI	M2	826,89	82,25	68.011,70
7.2	94213	TELHAMENTO COM TELHA DE AÇO/ALUMÍNIO E = 0,5 MM, COM ATÉ 2 ÁGUAS, INCLUSO ICAMENTO. AF 07/2019	SINAPI	M2	170,40	82,25	14.015,40
7.3	94213	TELHAMENTO COM TELHA DE AÇO/ALUMÍNIO E = 0,5 MM, COM ATÉ 2 ÁGUAS, INCLUSO ICAMENTO. AF 07/2019	SINAPI	M2	208,64	82,25	17.160,64
7.4	94449	TELHAMENTO COM TELHA ONDULADA DE FIBRA DE VIDRO E = 0,6 MM, PARA TELHADO COM INCLINAÇÃO MAIOR QUE 10°, COM ATÉ 2 ÁGUAS, INCLUSO ICAMENTO. AF 07/2019	SINAPI	M2	106,76	49,12	5.244,05
7.5	94449	TELHAMENTO COM TELHA ONDULADA DE FIBRA DE VIDRO E = 0,6 MM, PARA TELHADO COM INCLINAÇÃO MAIOR QUE 10°, COM ATÉ 2 ÁGUAS, INCLUSO ICAMENTO. AF 07/2019	SINAPI	M2	75,79	49,12	3.722,80
8	IMPERMEABILIZAÇÃO						5.998,03
8.1	98557	IMPERMEABILIZAÇÃO DE SUPERFÍCIE COM EMULSÃO ASFÁLTICA, 2 DEMÃOS AF 06/2018	SINAPI	M2	206,90	28,99	5.998,03
9	PINTURA E ACABAMENTOS						64.817,42
9.1	C2040	PINTURA C/ PRIMER EPOXI EM ESTRUTURA DE AÇO CARBONO 25 MICRA C/REVÓLVER	SEINFRA	M2	301,08	11,11	3.345,00
9.2	100742	PINTURA COM TINTA ALQUÍDICA DE ACABAMENTO (ESMALTE SINTÉTICO ACETINADO) APLICADA A ROLO OU PINCEL SOBRE SUPERFÍCIES METÁLICAS (EXCETO PERFIL) EXECUTADO EM OBRA (POR DEMÃO). AF 01/2020	SINAPI	M2	301,08	16,92	5.094,27
9.3	100722	PINTURA COM TINTA ALQUÍDICA DE FUNDO (TIPO ZARCAO) APLICADA A ROLO OU PINCEL SOBRE SUPERFÍCIES METÁLICAS (EXCETO PERFIL) EXECUTADO EM OBRA (POR DEMÃO). AF 01/2020	SINAPI	M2	997,29	16,54	16.495,18
9.4	C1040	DEMARCAÇÃO DE QUADRA ESPORTIVA C/TINTA ACRÍLICA	SEINFRA	M	243,30	29,65	7.213,85
9.5	C1910	PINTURA P/PISO À BASE LATEX ACRÍLICO, TIPO "NOVACOR"	SEINFRA	M2	1.094,83	23,19	25.389,11
9.6	100717	LIXAMENTO MANUAL EM SUPERFÍCIES METÁLICAS EM OBRA. AF 01/2020	SINAPI	M2	318,60	6,35	2.023,11
9.7	C2473	PINTURA C/ TINTA EPOXI EM ESTRUTURA DE AÇO CARBONO 50 MICRA C/REVÓLVER	SEINFRA	M2	318,60	16,50	5.256,90
10	INSTALAÇÃO ELÉTRICA - 220V						33.900,67
10.1	CENTRO DE DISTRIBUIÇÃO						1.331,55
10.1.1	101875	QUADRO DE DISTRIBUIÇÃO DE ENERGIA EM CHAPA DE AÇO GALVANIZADO, DE EMBUTIR, COM BARRAMENTO TRIFÁSICO, PARA 12 DISJUNTORES DIN 100A - FORNECIMENTO E INSTALAÇÃO. AF 10/2020	SINAPI	UN	1,00	463,36	463,36
10.1.2	C1092	DISJUNTOR MONOPOLAR EM QUADRO DE DISTRIBUIÇÃO 10A	SEINFRA	UN	3,00	20,76	62,28
10.1.3	C1095	DISJUNTOR MONOPOLAR EM QUADRO DE DISTRIBUIÇÃO 20A	SEINFRA	UN	5,00	20,76	103,80
10.1.4	C1122	DISJUNTOR TRIPOLAR EM QUADRO DE DISTRIBUIÇÃO 25A	SEINFRA	UN	2,00	85,30	170,60
10.1.5	C4530	DISJUNTOR DIFERENCIAL DR-16A - 40A, 30mA	SEINFRA	UN	3,00	137,47	412,41
10.1.6	C4562	DISPOSITIVO DE PROTEÇÃO CONTRA SURTOS DE TENSÃO - DPS's - 40 KA/440V	SEINFRA	UN	1,00	119,10	119,10
10.2	ELETRODUTOS E ACESSÓRIOS						3.460,47
10.2.1	95746	ELETRODUTO DE AÇO GALVANIZADO, CLASSE LEVE, DN 25 MM (1), APARENTE, INSTALADO EM TETO - FORNECIMENTO E INSTALAÇÃO. AF 11/2016 P	SINAPI	M	93,00	20,99	1.952,07
10.2.2	95748	ELETRODUTO DE AÇO GALVANIZADO, CLASSE SEMI PESADO, DN 40 MM (1 1/2), APARENTE, INSTALADO EM TETO - FORNECIMENTO E INSTALAÇÃO. AF 11/2016 P	SINAPI	M	13,00	38,03	494,39
10.2.3	95795	CONDULETE DE ALUMÍNIO, TIPO T, PARA ELETRODUTO DE AÇO GALVANIZADO DN 20 MM (3/4"), APARENTE - FORNECIMENTO E INSTALAÇÃO. AF 11/2016 P	SINAPI	UN	5,00	23,53	117,65
10.2.4	95787	CONDULETE DE ALUMÍNIO, TIPO LR, PARA ELETRODUTO DE AÇO GALVANIZADO DN 20 MM (3/4"), APARENTE - FORNECIMENTO E INSTALAÇÃO. AF 11/2016 P	SINAPI	UN	5,00	20,42	102,10
10.2.5	95795	CONDULETE DE ALUMÍNIO, TIPO T, PARA ELETRODUTO DE AÇO GALVANIZADO DN 20 MM (3/4"), APARENTE - FORNECIMENTO E INSTALAÇÃO. AF 11/2016 P	SINAPI	UN	4,00	23,53	94,12



PLANILHA ORÇAMENTÁRIA

OBRA:	REFORMA E IMPLANTAÇÃO DE UMA COBERTURA METÁLICA DA QUADRA DA E.E.F DEPUTADO JOSÉ CORREIA PINTO.	DATA : 13/09/2022	BDI : 25,92%			
DESCRIÇÃO:	REFORMA E IMPLANTAÇÃO DE UMA COBERTURA METÁLICA DA QUADRA DA E.E.F DEPUTADO JOSÉ CORREIA PINTO.	FONTE	VERSÃO	HORA	MES	REF.
LOCAL:	CAPONGA - CASCAVEL/CE	SEINFRA	027.1 COM DESONERAÇÃO	83,85%	47,76%	05/2021
CLIENTE:	PREFEITURA MUNICIPAL DE CASCAVEL-CE	SINAPI	2021/05 COM DESONERAÇÃO	83,85%	47,76%	06/2021
		Composição	PRÓPRIA - 516,280	0,00%	0,00%	

ITEM	CÓDIGO	DESCRIÇÃO	FONTE	UNID	QUANTIDADE	PREÇO UNITÁRIO R\$	PREÇO TOTAL R\$
10.2.6	95801	CONDULETE DE ALUMINIO, TIPO X, PARA ELETRODUTO DE AÇO GALVANIZADO DN 20 MM (3/4"), APARENTE - FORNECIMENTO E INSTALAÇÃO. AF 11/2016 P	SINAPI	UN	1,00	28,18	28,18
10.2.7	C0466	BRAÇADEIRA TIPO "D", METÁLICA ATE 1"	SEINFRA	UN	50,00	6,11	305,50
10.2.8	C0466	BRAÇADEIRA TIPO "D", METÁLICA ATE 1"	SEINFRA	UN	4,00	6,11	24,44
10.2.9	C0467	BRAÇADEIRA TIPO "D", METÁLICA ATE 2"	SEINFRA	UN	4,00	7,04	28,16
10.2.10	92695	LUVA, EM FERRO GALVANIZADO, CONEXÃO ROSQUEADA, DN 20 (3/4"), INSTALADO EM RAMAIS E SUB-RAMAIS DE GÁS - FORNECIMENTO E INSTALAÇÃO. AF 10/2020	SINAPI	UN	2,00	16,68	33,36
10.2.11	92695	LUVA, EM FERRO GALVANIZADO, CONEXÃO ROSQUEADA, DN 20 (3/4"), INSTALADO EM RAMAIS E SUB-RAMAIS DE GÁS - FORNECIMENTO E INSTALAÇÃO. AF 10/2020	SINAPI	UN	15,00	16,68	250,20
10.2.12	92662	LUVA, EM FERRO GALVANIZADO, CONEXÃO ROSQUEADA, DN 40 (1 1/2"), INSTALADO EM REDE DE ALIMENTAÇÃO PARA SPRINKLER - FORNECIMENTO E INSTALAÇÃO. AF 10/2020	SINAPI	UN	1,00	30,30	30,30
10.3	CABOS E FIOS CONDUTORES						2.709,82
10.3.1	91928	CABO DE COBRE FLEXÍVEL ISOLADO, 4 MM², ANTI-CHAMA 450/750 V, PARA CIRCUITOS TERMINAIS - FORNECIMENTO E INSTALAÇÃO. AF 12/2015	SINAPI	M	430,00	6,29	2.704,70
10.3.2	91927	CABO DE COBRE FLEXÍVEL ISOLADO, 2,5 MM², ANTI-CHAMA 0,6/1,0 KV, PARA CIRCUITOS TERMINAIS - FORNECIMENTO E INSTALAÇÃO. AF 12/2015	SINAPI	M	1,00	5,12	5,12
10.4	ILUMINAÇÃO E TOMADAS						26.398,83
10.4.1	91997	TOMADA MÉDIA DE EMBUTIR (1 MÓDULO), 2P+T 20 A, INCLUINDO SUPORTE E PLACA - FORNECIMENTO E INSTALAÇÃO. AF 12/2015	SINAPI	UN	1,00	28,35	28,35
10.4.2	C4806	LUMINÁRIA PENDENTE EM LED, CORPO EM ALUMÍNIO, POTÊNCIA MÍNIMA 200W E MÁXIMA 210W	SEINFRA	UN	20,00	765,08	15.301,60
10.4.3	C3625	POSTE METÁLICO CÔNICO RETO FLANGEADO H=10.0m P/02 LUMINÁRIAS DECORATIVAS	SEINFRA	UN	8,00	1.383,61	11.068,88
11	SISTEMA DE PROTEÇÃO CONTRA DESCARGAS ATMOSFÉRICAS (SPDA)						12.861,54
11.1	96985	HASTE DE ATERRAMENTO 5/8 PARA SPDA - FORNECIMENTO E INSTALAÇÃO. AF 12/2017	SINAPI	UN	6,00	59,64	357,84
11.2	C4853	CAIXA DE EQUIPOTENCIALIZAÇÃO DE TERRA	SEINFRA	UN	5,00	403,77	2.018,85
11.3	96973	CORDOALHA DE COBRE NU 35 MM², NÃO ENTERRADA, COM ISOLADOR - FORNECIMENTO E INSTALAÇÃO. AF 12/2017	SINAPI	M	21,00	48,18	1.011,78
11.4	96974	CORDOALHA DE COBRE NU 50 MM², NÃO ENTERRADA, COM ISOLADOR - FORNECIMENTO E INSTALAÇÃO. AF 12/2017	SINAPI	M	120,00	62,02	7.442,40
11.5	93008	ELETRODUTO RÍGIDO ROSCAVEL, PVC, DN 50 MM (1 1/2") - FORNECIMENTO E INSTALAÇÃO. AF 12/2015	SINAPI	M	11,40	13,45	153,33
11.6	93358	ESCAVAÇÃO MANUAL DE VALA COM PROFUNDIDADE MENOR OU IGUAL A 1,30 M. AF 02/2021	SINAPI	M3	18,00	58,46	1.052,28
11.7	93382	REATERRO MANUAL DE VALAS COM COMPACTAÇÃO MECANIZADA. AF 04/2016	SINAPI	M3	18,00	23,01	414,18
11.8	98111	CAIXA DE INSPEÇÃO PARA ATERRAMENTO, CIRCULAR, EM POLIETILENO, DIÂMETRO INTERNO = 0,3 M. AF 12/2020	SINAPI	UN	6,00	23,76	142,56
11.9	C2457	TERMINAL DE PRESSÃO P/ CABOS ATÉ 35MM2	SEINFRA	UN	6,00	11,80	70,80
11.10	98463	SUPORTE ISOLADOR PARA CORDOALHA DE COBRE - FORNECIMENTO E INSTALAÇÃO. AF 12/2017	SINAPI	UN	6,00	21,12	126,72
11.11	C2457	TERMINAL DE PRESSÃO P/ CABOS ATÉ 35MM2	SEINFRA	UN	6,00	11,80	70,80
12	SERVIÇOS FINAIS						14.982,69
12.1	99803	LIMPEZA DE PISO CERÂMICO OU PORCELANATO COM PANO ÚMIDO. AF 04/2019	SINAPI	M2	745,03	1,43	1.065,39
12.2	C0773	CHAPIM PRÉ-MOLDADO DE CONCRETO	SEINFRA	M2	4,76	111,45	530,50
12.3	C1620	LETREIRO - LETRA EM CAIXA DE ZINCO, H= 20CM	SEINFRA	UN	30,00	83,80	2.514,00
12.4	C0360	BANCO DE MADEIRA C/ESTRUTURA DE FERRO - L= 3.00m	SEINFRA	UN	5,00	926,10	4.630,50
12.5	C1349	CONJUNTO PARA FUTSAL COM TRAVES OFICIAIS DE 3,00 X 2,00 M EM TUBO DE AÇO GALVANIZADO 3" COM REQUADRO EM TUBO DE 1", PINTURA EM PRIMER COM TINTA ESMALTE SINTÉTICO E REDES	SEINFRA	CJ	1,00	3.506,46	3.506,46
12.6	00025399	CONJUNTO PARA QUADRA DE VOLEI COM POSTES EM TUBO DE AÇO GALVANIZADO 3", H = *255* CM, PINTURA EM TINTA ESMALTE SINTÉTICO, REDE DE NYLON COM 2 MM, MALHA 10 X 10 CM E ANTENAS OFICIAIS EM FIBRA DE VIDRO	SINAPI	UN	1,00	2.735,84	2.735,84

VALOR BDI TOTAL: 149.710,74

VALOR ORÇAMENTO: 577.587,74

VALOR TOTAL: 727.298,48

Carlos Magno L. F. Júnior
Engenheiro Civil
CREA-CE: N° 061737708-1
(85) 9 9793.5033



PREFEITURA DE
CASCADEL
Ceará

RESUMO DO ORÇAMENTO

OBRA:	REFORMA E IMPLANTAÇÃO DE UMA COBERTURA METÁLICA DA QUADRA DA E.E.F DEPUTADO JOSÉ CORREIA PINTO.	DATA : 13/09/2022	BDI : 25,92%			
DESCRIÇÃO:	REFORMA E IMPLANTAÇÃO DE UMA COBERTURA METÁLICA DA QUADRA DA E.E.F DEPUTADO JOSÉ CORREIA PINTO.	FONTES	VERSÃO	HORA	MES	REF.
LOCAL:	CAPONGA - CASCATEL/CE	SEINFRA	027.1 COM DESONERAÇÃO	83,85%	47,78%	05/2021
CLIENTE:	PREFEITURA MUNICIPAL DE CASCATEL-CE	SINAPI	2021/05 COM DESONERAÇÃO	83,85%	47,78%	06/2021
		Composição	PRÓPRIA	0,00%	0,00%	

CÓDIGO	DESCRIÇÃO	PREÇO TOTAL	%
1	SERVIÇOS PRELIMINARES	8.799,71	1,21
2	MOVIMENTO DE TERRA PARA FUNDAÇÕES	5.840,21	0,80
3	FUNDAÇÕES	54.028,69	7,43
4	SUPERESTRUTURA	230.326,65	31,67
5	PISOS	17.647,13	2,43
6	ESQUADRIAS E FERRAGENS	20.230,41	2,78
7	SISTEMAS DE COBERTURA	108.154,59	14,87
8	IMPERMEABILIZAÇÃO	5.998,03	0,82
9	PINTURA E ACABAMENTOS	64.817,42	8,91
10	INSTALAÇÃO ELÉTRICA - 220V	33.900,67	4,66
11	SISTEMA DE PROTEÇÃO CONTRA DESCARGAS ATMOSFÉRICAS (SPDA)	12.861,54	1,77
12	SERVIÇOS FINAIS	14.982,69	2,06
13	Benefícios e Despesas Indiretas (BDI)	149.710,74	20,58
		VALOR BDI TOTAL:	149.710,74 100,00
		VALOR ORÇAMENTO:	577.587,74
		VALOR TOTAL:	727.298,48




Carlos Magno L. F. Júnior
Advogado Civil
OAB/CE nº 061737708-1
15519 9793.5033



MEMÓRIAS DE CÁLCULO

OBRA:	REFORMA E IMPLANTAÇÃO DE UMA COBERTURA METÁLICA DA QUADRA DA E.E.F DEPUTADO JOSÉ CORREIA PINTO.	DATA : 13/09/2022	BDI : 25,92%
DESCRIÇÃO:	REFORMA E IMPLANTAÇÃO DE UMA COBERTURA METÁLICA DA QUADRA DA E.E.F DEPUTADO JOSÉ CORREIA PINTO.	FONTE	VERSÃO
LOCAL:	CAPONGA - CASCAVEL/CE	SEINFRA	027.1 COM DESONERAÇÃO
CLIENTE:	PREFEITURA MUNICIPAL DE CASCAVEL-CE	SINAPI	2021/05 COM DESONERAÇÃO
		Composição	PROPRIA
		HORA	MES
		83,85%	47,76%
		83,85%	47,76%
		0,00%	0,00%
		REF.	
		05/2021	
		08/2021	

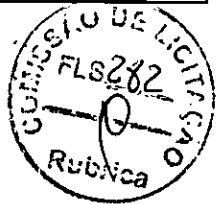

1.1. C1937 - PLACAS PADRÃO DE OBRA (M2)

		Altura	Comprimento	QTD
Placa de Obra	Comprimento*Altura	2,00000000	3,00000000	6,00
				6,00

1.2. 93212 - EXECUÇÃO DE SANITÁRIO E VESTIÁRIO EM CANTEIRO DE OBRA EM CHAPA DE MADEIRA COMPENSADA, NÃO INCLUSO MOBILIÁRIO. AF_02/2016 (M2)

		Comprimento	Largura	QTD
Banheiro Provisório	Largura*Comprimento	2,50000000	2,00000000	5,00
				5,00

1.3. C1630 - LOCAÇÃO DA OBRA - EXECUÇÃO DE GABARITO (M2)

		Area	QTD
Quadra	Area	620,91000000	620,91
			620,91

2.1. 93358 - ESCAVAÇÃO MANUAL DE VALA COM PROFUNDIDADE MENOR OU IGUAL A 1,30 M. AF_02/2021 (M3)

		Quantidade	QTD
Escavações Quadra	Quantidade	69,55000000	69,55
			69,55

2.2. 100576 - REGULARIZAÇÃO E COMPACTAÇÃO DE SUBLEITO DE SOLO PREDOMINANTEMENTE ARGILOSO. AF_11/2019 (M2)

		Quantidade	QTD
regularização de subleito	Quantidade	50,63000000	50,63
			50,63

2.3. 93382 - REATERRO MANUAL DE VALAS COM COMPACTAÇÃO MECANIZADA. AF_04/2016 (M3)

		Quantidade	QTD
Reaterro quadra	Quantidade	73,59000000	73,59
			73,59

3. 96619 - LASTRO DE CONCRETO MAGRO, APLICADO EM BLOCOS DE COROAMENTO OU SAPATAS, ESPESSURA DE 5 CM. AF_08/2017 (M2)

		Quantidade	QTD
Lastro Quadra	Quantidade	31,75000000	31,75
			31,75

3.1.2. 96535 - FABRICAÇÃO, MONTAGEM E DESMONTAGEM DE FÔRMA PARA SAPATA, EM MADEIRA SERRADA, E=25 MM, 4 UTILIZAÇÕES. AF_06/2017 (M2)

		Quantidade	QTD
Forma Quadra	Quantidade	95,70000000	95,70
			95,70

3.1.3. 92917 - ARMAÇÃO DE ESTRUTURAS DE CONCRETO ARMADO, EXCETO VIGAS, PILARES, LAJES E FUNDAÇÕES, UTILIZANDO AÇO CA-50 DE 8,0 MM - MONTAGEM. AF_12/2015 (KG)

		Quantidade	QTD
Quadra	Quantidade	281,36000000	281,36
			281,36

3.1.4. 92919 - ARMAÇÃO DE ESTRUTURAS DE CONCRETO ARMADO, EXCETO VIGAS, PILARES, LAJES E FUNDAÇÕES, UTILIZANDO AÇO CA-50 DE 10,0 MM - MONTAGEM. AF_12/2015 (KG)


		Quantidade	QTD
QUadra	Quantidade	528,27000000	528,27



PREFEITURA DE
CASCADEL
Ceará

MEMÓRIAS DE CÁLCULO

OBRA:	REFORMA E IMPLANTAÇÃO DE UMA COBERTURA METÁLICA DA QUADRA DA E.E.F DEPUTADO JOSÉ CORREIA PINTO.	DATA : 13/09/2022	BDI : 25,92%			
DESCRIÇÃO:	REFORMA E IMPLANTAÇÃO DE UMA COBERTURA METÁLICA DA QUADRA DA E.E.F DEPUTADO JOSÉ CORREIA PINTO.	FONTE	VERSÃO	HORA	MES	REF.
LOCAL:	CAPONGA - CASCAVEL/CE	SEINFRA	027.1 COM DESONERAÇÃO	83,85%	47,76%	05/2021
CLIENTE:	PREFEITURA MUNICIPAL DE CASCAVEL-CE	SINAPI	2021/05 COM DESONERAÇÃO	83,85%	47,76%	08/2021
		Composição	PRÓPRIA	0,00%	0,00%	

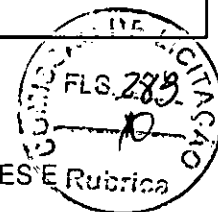

Quantidade	QTD
	528,27

3.1.5. 92915 - ARMAÇÃO DE ESTRUTURAS DE CONCRETO ARMADO, EXCETO VIGAS, PILARES, LAJES E FUNDAÇÕES, UTILIZANDO AÇO CA-60 DE 5,0 MM - MONTAGEM. AF_12/2015 (KG)

Armação Quadra	Quantidade	212,09000000	QTD	212,09
				212,09

3.1.6. 96558 - CONCRETAGEM DE SAPATAS, FCK 30 MPA, COM USO DE BOMBA LANÇAMENTO, ADENSAMENTO E ACABAMENTO. AF_11/2016 (M3)

Concretagem quadra	Quantidade	22,08000000	QTD	22,08
				22,08

3.2.1. 95241 - LASTRO DE CONCRETO MAGRO, APLICADO EM PISOS, LAJES SOBRE SOLO OU RADIERS, ESPESURA DE 5 CM. AF_07/2016 (M2)

Lastro de concreto magro	Quantidade	18,88000000	QTD	18,88
				18,88

3.2.2. 96536 - FABRICAÇÃO, MONTAGEM E DESMONTAGEM DE FÔRMA PARA VIGA BALDRAME, EM MADEIRA SERRADA, E=25 MM, 4 UTILIZAÇÕES. AF_06/2017 (M2)

quadra	Quantidade	111,20000000	QTD	111,20
				111,20

3.2.3. 92917 - ARMAÇÃO DE ESTRUTURAS DE CONCRETO ARMADO, EXCETO VIGAS, PILARES, LAJES E FUNDAÇÕES, UTILIZANDO AÇO CA-50 DE 8,0 MM - MONTAGEM. AF_12/2015 (KG)

Quadra	Quantidade	203,64000000	QTD	203,64
				203,64

3.2.4. 92915 - ARMAÇÃO DE ESTRUTURAS DE CONCRETO ARMADO, EXCETO VIGAS, PILARES, LAJES E FUNDAÇÕES, UTILIZANDO AÇO CA-60 DE 5,0 MM - MONTAGEM. AF_12/2015 (KG)

Quadra	Quantidade	93,09000000	QTD	93,09
				93,09

3.2.5. 96557 - CONCRETAGEM DE BLOCOS DE COROAMENTO E VIGAS BALDRAMES, FCK 30 MPA, COM USO DE BOMBA LANÇAMENTO, ADENSAMENTO E ACABAMENTO. AF_06/2017 (M3)

Quadra	Quantidade	8,90000000	QTD	8,90
				8,90

4.1.1. 97086 - FABRICAÇÃO, MONTAGEM E DESMONTAGEM DE FORMA PARA RADIER, EM MADEIRA SERRADA, 4 UTILIZAÇÕES. AF_09/2017 (M2)

Quadra	Quantidade	23,40000000	QTD	23,40
				23,40

4.1.2. 92723 - CONCRETAGEM DE VIGAS E LAJES, FCK=20 MPA, PARA LAJES PREMOLDADAS COM USO DE BOMBA EM EDIFICAÇÃO COM ÁREA MÉDIA DE LAJES MENOR OU IGUAL A 20 M² - LANÇAMENTO, ADENSAMENTO E ACABAMENTO. AF_12/2015 (M3)

Concretagem pilares Arco	Quantidade	3,50000000	QTD	3,50
				3,50




MEMÓRIAS DE CÁLCULO

OBRA:	REFORMA E IMPLANTAÇÃO DE UMA COBERTURA METÁLICA DA QUADRA DA E.E.F DEPUTADO JOSÉ CORREIA PINTO.	DATA : 13/09/2022	BDI : 25,92%			
DESCRIÇÃO:	REFORMA E IMPLANTAÇÃO DE UMA COBERTURA METÁLICA DA QUADRA DA E.E.F DEPUTADO JOSÉ CORREIA PINTO.	FONTE	VERSÃO	HORA	MES	REF.
LOCAL:	CAPONGA - CASCAVEL/CE	SEINFRA	027,1 COM DESONERAÇÃO	83,85%	47,78%	05/2021
CLIENTE:	PREFEITURA MUNICIPAL DE CASCAVEL-CE	SINAPI	2021/05 COM DESONERAÇÃO	83,85%	47,78%	08/2021
		Composição	PRÓPRIA	0,00%	0,00%	

	Quantidade	QTD
		3,50

4.1.3. 92919 - ARMAÇÃO DE ESTRUTURAS DE CONCRETO ARMADO, EXCETO VIGAS, PILARES, LAJES E FUNDAÇÕES, UTILIZANDO AÇO CA-50 DE 10,0 MM - MONTAGEM. AF_12/2015 (KG)

	Quantidade	QTD
Armação vigas	Quantidade	123,00000000
		123,00

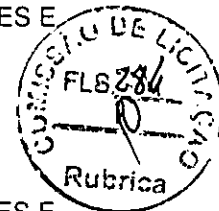

4.1.4. 92915 - ARMAÇÃO DE ESTRUTURAS DE CONCRETO ARMADO, EXCETO VIGAS, PILARES, LAJES E FUNDAÇÕES, UTILIZANDO AÇO CA-60 DE 5,0 MM - MONTAGEM. AF_12/2015 (KG)

	Quantidade	QTD
Armação vigas	Quantidade	101,00000000
		101,00

4.2.1. 18354 - ESTRUTURA METÁLICA DE APOIO - PILARES (KG)

	Quantidade	QTD
Estrutura Coberta	Quantidade	11.245,00000000
		11.245,00

4.2.2. C1600 - LANTERNIM SIMPLES VÃO DE 20m (M2)

	Quantidade	QTD
Lanternin Coberta	Quantidade	206,40000000
		206,40

5.1. C5028 - PISO INTERTRAVADO TIPO TIJOLINHO (20 X 10 X 4CM), CINZA - COMPACTAÇÃO MECANIZADA (M2)

	Quantidade	QTD
*Jardim 1"	Quantidade	93,85000000
*Jardim 2"	Quantidade	174,89000000
*Jardim 3"	Quantidade	163,47000000
		432,21

6.1. C4727 - CERCA/GRADIL NYLOFOR H=1,53M, MALHA 5 X 20CM - FIO 5,00MM, COM FIXADORES DE POLIAMIDA EM POSTE 40 x 60 MM CHUMBADOS EM BASE DE CONCRETO (EXCLUSIVE ESTA), REVESTIDOS EM POLIESTER POR PROCESSO DE PINTURA ELETROSTÁTICA (GRADIL E POSTE), NAS CORES VERDE OU BRANCA - FORNECIMENTO E INSTALAÇÃO (M)

	Extensão	QTD
gradil fachada	Extensão	31,73000000
		31,73

6.2. 00037562 - PORTAO DE CORRER EM GRADIL FIXO DE BARRA DE FERRO CHATA DE 3 X 1/4" NA VERTICAL, SEM REQUADRO, ACABAMENTO NATURAL, COM TRILHOS E ROLDANAS (M2)

	Altura	Largura	Quantidade	QTD	
P1	Largura*Altura*Quantidade	2,53000000	3,00000000	1,00000000	7,59
					7,59

6.3. C3436 - ALAMBRADO C/TELA DE NYLON FIO ESP.=3MM E MALHA DE (5 X 5)CM (M2)

	Altura	Comprimento	QTD	
Fundo 1	Comprimento*Altura	4,00000000	18,06000000	72,24
Fundo 2 (vestiários)	Comprimento*Altura	4,00000000	18,06000000	72,24
				144,48


8.1. 98557 - IMPERMEABILIZAÇÃO DE SUPERFÍCIE COM EMULSÃO ASFÁLTICA, 2 DEMÃOS AF_06/2018 (M2)



PREFEITURA DE
CASCADEL
Ceará

MEMÓRIAS DE CÁLCULO

OBRA:	REFORMA E IMPLANTAÇÃO DE UMA COBERTURA METÁLICA DA QUADRA DA E.E.F DEPUTADO JOSÉ CORREIA PINTO.	DATA : 13/09/2022	BDI : 25,92%
DESCRIÇÃO:	REFORMA E IMPLANTAÇÃO DE UMA COBERTURA METÁLICA DA QUADRA DA E.E.F DEPUTADO JOSÉ CORREIA PINTO.	FONTE	VERSÃO
LOCAL:	CAPONGA - CASCABEL/CE	SEINFRA	027.1 COM DESONERAÇÃO
CLIENTE:	PREFEITURA MUNICIPAL DE CASCABEL-CE	SINAPI	2021/05 COM DESONERAÇÃO
		Composição	PROPRIA
		HORA	MES
		REF.	
		83,85%	47,76%
		83,85%	47,76%
		0,00%	0,00%

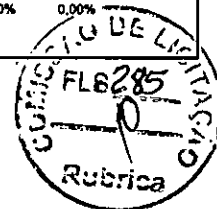

	Quantidade	OTD
quadra	Quantidade	206,90000000
		206,90

9.1. C2040 - PINTURA C/ PRIMER EPOXI EM ESTRUTURA DE AÇO CARBONO 25 MICRA C/REVÓLVER (M2)

	Quantidade	OTD
Coberta Quadra	Quantidade	301,08000000
		301,08

9.2. 100742 - PINTURA COM TINTA ALQUÍDICA DE ACABAMENTO (ESMALTE SINTÉTICO ACETINADO) APLICADA A ROLO OU PINCEL SOBRE SUPERFÍCIES METÁLICAS (EXCETO PERFIL) EXECUTADO EM OBRA (POR DEMÃO). AF_01/2020 (M2)

	Quantidade	OTD
Coberta Quadra	Quantidade	301,08000000
		301,08

9.3. 100722 - PINTURA COM TINTA ALQUÍDICA DE FUNDO (TIPO ZARCÃO) APLICADA A ROLO OU PINCEL SOBRE SUPERFÍCIES METÁLICAS (EXCETO PERFIL) EXECUTADO EM OBRA (POR DEMÃO). AF_01/2020 (M2)

	Quantidade	OTD
Coberta Quadra	Quantidade	997,29000000
		997,29

9.4. C1040 - DEMARCAÇÃO DE QUADRA ESPORTIVA C/TINTA ACRÍLICA (M)

	Extensão	QTD
Demarcação quadra	Extensão	243,30000000
		243,30

9.5. C1910 - PINTURA P/PISO À BASE LATEX ACRÍLICO, TIPO "NOVACOR" (M2)

	Area	QTD
Piso quadra	Area	620,91000000
Arquibancada 01	Area	59,16000000
Arquibancada 02	Area	59,20000000
Circulação 1	Area	43,32000000
Calçada fundos	Area	170,82000000
Circulação 2	Area	43,29000000
Calçada frente	Area	98,13000000
		1.094,83

9.6. 100717 - LIXAMENTO MANUAL EM SUPERFÍCIES METÁLICAS EM OBRA. AF_01/2020 (M2)

	Altura	Largura	Quantidade	QTD
Alambrando fundo	Largura*Altura*Quantidade	5,00000000	18,06000000	2,00000000
Alambrado laterais	Largura*Altura*Quantidade	2,00000000	34,50000000	2,00000000
				318,60

9.7. C2473 - PINTURA C/ TINTA EPOXI EM ESTRUTURA DE AÇO CARBONO 50 MICRA C/REVÓLVER (M2)

	Area	QTD
Área de Alambrado	Area	318,60000000
		318,60

10.1.1. 101875 - QUADRO DE DISTRIBUIÇÃO DE ENERGIA EM CHAPA DE AÇO GALVANIZADO, DE EMBUTIR, COM BARRAMENTO TRIFÁSICO, PARA 12 DISJUNTORES DIN 100A - FORNECIMENTO E INSTALAÇÃO. AF_10/2020 (UN)

	Quantidade	QTD
Quadra	Quantidade	1,00000000
		1,00



MEMÓRIAS DE CÁLCULO

OBRA:	REFORMA E IMPLANTAÇÃO DE UMA COBERTURA METÁLICA DA QUADRA DA E.E.F DEPUTADO JOSÉ CORREIA PINTO.	DATA : 13/09/2022	BDI : 25,92%			
DESCRIÇÃO:	REFORMA E IMPLANTAÇÃO DE UMA COBERTURA METÁLICA DA QUADRA DA E.E.F DEPUTADO JOSÉ CORREIA PINTO.	FONTE	VERSÃO	HORA	MES	REF.
LOCAL:	CAPONGA - CASCAVEL/CE	SEINFRA	027.1 COM DESONERAÇÃO	83,85%	47,76%	05/2021
CLIENTE:	PREFEITURA MUNICIPAL DE CASCAVEL-CE	SINAPI	2021/05 COM DESONERAÇÃO	83,85%	47,76%	06/2021
		Composição	PRÓPRIA	0,00%	0,00%	

Quantidade	OTD
	1,00

10.1.2. C1092 - DISJUNTOR MONOPOLAR EM QUADRO DE DISTRIBUIÇÃO 10A (UN)

Disjuntor 10A	Quantidade	3,00000000	3,00
			3,00

10.1.3. C1095 - DISJUNTOR MONOPOLAR EM QUADRO DE DISTRIBUIÇÃO 20A (UN)

Quadra	Quantidade	5,00000000	5,00
			5,00

10.1.4. C1122 - DISJUNTOR TRIPOLAR EM QUADRO DE DISTRIBUIÇÃO 25A (UN)

Quadra	Quantidade	2,00000000	2,00
			2,00

10.1.5. C4530 - DISJUNTOR DIFERENCIAL DR-16A - 40A, 30mA (UN)

1 p/ cada quadro	Quantidade	3,00000000	3,00
			3,00

10.1.6. C4562 - DISPOSITIVO DE PROTEÇÃO CONTRA SURTOS DE TENSÃO - DPS's - 40 KA/440V (UN)

QGBT	Quantidade	1,00000000	1,00
			1,00

10.2.1. 95746 - ELETRODUTO DE AÇO GALVANIZADO, CLASSE LEVE, DN 25 MM (1), APARENTE, INSTALADO EM TETO - FORNECIMENTO E INSTALAÇÃO. AF_11/2016_P (M)

Quadra	Quantidade	93,00000000	93,00
			93,00

10.2.2. 95748 - ELETRODUTO DE AÇO GALVANIZADO, CLASSE SEMI PESADO, DN 40 MM (1 1/2), APARENTE, INSTALADO EM TETO - FORNECIMENTO E INSTALAÇÃO. AF_11/2016_P (M)

Quadra	Quantidade	13,00000000	13,00
			13,00

10.2.3. 95795 - CONDULETE DE ALUMÍNIO, TIPO T, PARA ELETRODUTO DE AÇO GALVANIZADO DN 20 MM (3/4"), APARENTE - FORNECIMENTO E INSTALAÇÃO. AF_11/2016_P (UN)

Quadra	Quantidade	5,00000000	5,00
			5,00

10.2.4. 95787 - CONDULETE DE ALUMÍNIO, TIPO LR, PARA ELETRODUTO DE AÇO GALVANIZADO DN 20 MM (3/4"), APARENTE - FORNECIMENTO E INSTALAÇÃO. AF_11/2016_P (UN)

Quadra	Quantidade	5,00000000	5,00
			5,00

10.2.5. 95795 - CONDULETE DE ALUMÍNIO, TIPO T, PARA ELETRODUTO DE AÇO GALVANIZADO DN 20 MM (3/4"), APARENTE - FORNECIMENTO E INSTALAÇÃO. AF_11/2016_P (UN)



A



MEMÓRIAS DE CÁLCULO

OBRA:	REFORMA E IMPLANTAÇÃO DE UMA COBERTURA METÁLICA DA QUADRA DA E.E.F DEPUTADO JOSÉ CORREIA PINTO.	DATA : 13/09/2022	BDI : 25,92%			
DESCRIÇÃO:	REFORMA E IMPLANTAÇÃO DE UMA COBERTURA METÁLICA DA QUADRA DA E.E.F DEPUTADO JOSÉ CORREIA PINTO.	FONTE	VERSÃO	HORA	MES	REF.
LOCAL:	CAPONGA - CASCAVEL/CE	SEINFRA	027.1 COM DESONERAÇÃO	83,85%	47,76%	05/2021
CLIENTE:	PREFEITURA MUNICIPAL DE CASCAVEL-CE	SINAPI	2021/05 COM DESONERAÇÃO	83,85%	47,76%	06/2021
		Composição	PRÓPRIA	0,00%	0,00%	

Quadra	Quantidade	Quantidade	QTD
		4,00000000	4,00
			4,00

10.2.6. 95801 - CONDULETE DE ALUMÍNIO, TIPO X, PARA ELETRODUTO DE AÇO GALVANIZADO DN 20 MM (3/4"), APARENTE - FORNECIMENTO E INSTALAÇÃO. AF_11/2016_P (UN)

Quadra	Quantidade	Quantidade	QTD
		1,00000000	1,00
			1,00

10.2.7. C0466 - BRAÇADEIRA TIPO "D", METÁLICA ATE 1" (UN)

Quadra	Quantidade	Quantidade	QTD
		50,00000000	50,00
			50,00

10.2.8. C0466 - BRAÇADEIRA TIPO "D", METÁLICA ATE 1" (UN)

Quadra	Quantidade	Quantidade	QTD
		4,00000000	4,00
			4,00

10.2.10. 92695 - LUVA, EM FERRO GALVANIZADO, CONEXÃO ROSQUEADA, DN 20 (3/4"), INSTALADO EM RAMAIS E SUB-RAMAIS DE GÁS - FORNECIMENTO E INSTALAÇÃO. AF_10/2020 (UN)

Quadra	Quantidade	Quantidade	QTD
		2,00000000	2,00
			2,00

10.2.11. 92695 - LUVA, EM FERRO GALVANIZADO, CONEXÃO ROSQUEADA, DN 20 (3/4"), INSTALADO EM RAMAIS E SUB-RAMAIS DE GÁS - FORNECIMENTO E INSTALAÇÃO. AF_10/2020 (UN)

Quadra	Quantidade	Quantidade	QTD
		15,00000000	15,00
			15,00

10.2.12. 92662 - LUVA, EM FERRO GALVANIZADO, CONEXÃO ROSQUEADA, DN 40 (1 1/2"), INSTALADO EM REDE DE ALIMENTAÇÃO PARA SPRINKLER - FORNECIMENTO E INSTALAÇÃO. AF_10/2020 (UN)

Quadra	Quantidade	Quantidade	QTD
		1,00000000	1,00
			1,00

10.3.1. 91928 - CABO DE COBRE FLEXÍVEL ISOLADO, 4 MM², ANTI-CHAMA 450/750 V, PARA CIRCUITOS TERMINAIS - FORNECIMENTO E INSTALAÇÃO. AF_12/2015 (M)

Quadra	Quantidade	Quantidade	QTD
		430,00000000	430,00
			430,00

10.3.2. 91927 - CABO DE COBRE FLEXÍVEL ISOLADO, 2,5 MM², ANTI-CHAMA 0,6/1,0 KV, PARA CIRCUITOS TERMINAIS - FORNECIMENTO E INSTALAÇÃO. AF_12/2015 (M)

Quadra	Quantidade	Quantidade	QTD
		1,00000000	1,00
			1,00

10.4.1. 91997 - TOMADA MÉDIA DE EMBUTIR (1 MÓDULO), 2P+T 20 A, INCLUINDO SUPORTE E PLACA - FORNECIMENTO E INSTALAÇÃO. AF_12/2015 (UN)


Quadra	Quantidade	Quantidade	QTD
		1,00000000	1,00
			1,00



MEMÓRIAS DE CÁLCULO		OBRA:		DATA : 13/09/2022		BDI : 25,92%	
		DESCRÇÃO:		FONTE	VERSÃO	HORA	MES
REFORMA E IMPLANTAÇÃO DE UMA COBERTURA METÁLICA DA QUADRA DA E.E.F DEPUTADO JOSÉ CORREIA PINTO.		SEINFRA	027.1 COM DESONERAÇÃO	83,85%	47,76%	05/2021	
REFORMA E IMPLANTAÇÃO DE UMA COBERTURA METÁLICA DA QUADRA DA E.E.F DEPUTADO JOSÉ CORREIA PINTO.		SINAPI	2021/05 COM DESONERAÇÃO	83,85%	47,76%	06/2021	
LOCAL: CAPONGA - CASCAVEL/CE		Composição		PROPRIA	0,00%	0,00%	
CLIENTE: PREFEITURA MUNICIPAL DE CASCAVEL-CE							



10.4.2. C4806 - LUMINÁRIA PENDENTE EM LED, CORPO EM ALUMÍNIO, POTÊNCIA MÍNIMA 200W E MÁXIMA 210W (UN)

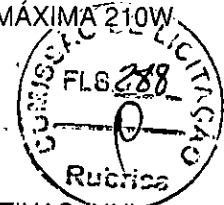

		Quantidade	QTD
Quadra	Quantidade	20,00000000	20,00
			20,00

10.4.3. C3625 - POSTE METÁLICO CÔNICO RETO FLANGEADO H=10.0m P/02 LUMINÁRIAS DECORATIVAS (UN)

		Quantidade	QTD
Postes Decorativo entorno da quadra	Quantidade	8,00000000	8,00
			8,00

11.1. 96985 - HASTE DE ATERRAMENTO 5/8 PARA SPDA - FORNECIMENTO E INSTALAÇÃO. AF_12/2017 (UN)

		Quantidade	QTD
Quadra	Quantidade	6,00000000	6,00
			6,00

11.2. C4853 - CAIXA DE EQUIPOTENCIALIZAÇÃO DE TERRA (UN)

		Quantidade	QTD
Quadra	Quantidade	5,00000000	5,00
			5,00

11.3. 96973 - CORDOALHA DE COBRE NU 35 MM², NÃO ENTERRADA, COM ISOLADOR - FORNECIMENTO E INSTALAÇÃO. AF_12/2017 (M)

		Quantidade	QTD
Quadra	Quantidade	21,00000000	21,00
			21,00

11.4. 96974 - CORDOALHA DE COBRE NU 50 MM², NÃO ENTERRADA, COM ISOLADOR - FORNECIMENTO E INSTALAÇÃO. AF_12/2017 (M)

		Quantidade	QTD
Quadra	Quantidade	120,00000000	120,00
			120,00

11.5. 93008 - ELETRODUTO RÍGIDO ROSCÁVEL, PVC, DN 50 MM (1 1/2") - FORNECIMENTO E INSTALAÇÃO. AF_12/2015 (M)

		Quantidade	QTD
Quadra	Quantidade	11,40000000	11,40
			11,40

11.6. 93358 - ESCAVAÇÃO MANUAL DE VALA COM PROFUNDIDADE MENOR OU IGUAL A 1,30 M. AF_02/2021 (M3)

		Quantidade	QTD
Quadra	Quantidade	18,00000000	18,00
			18,00

11.7. 93382 - REATERRO MANUAL DE VALAS COM COMPACTAÇÃO MECANIZADA. AF_04/2016 (M3)

		Quantidade	QTD
Quadra	Quantidade	18,00000000	18,00
			18,00

11.8. 98111 - CAIXA DE INSPEÇÃO PARA ATERRAMENTO, CIRCULAR, EM POLIETILENO, DIÂMETRO INTERNO = 0,3 M. AF_12/2020 (UN)


		Quantidade	QTD
Quadra	Quantidade	6,00000000	6,00



PREFEITURA DE
CASCVEL
Cria

MEMÓRIAS DE CÁLCULO

OBRA:	REFORMA E IMPLANTAÇÃO DE UMA COBERTURA METÁLICA DA QUADRA DA E.E.F DEPUTADO JOSÉ CORREIA PINTO.	DATA : 13/09/2022	BDI : 25,92%			
DESCRIÇÃO:	REFORMA E IMPLANTAÇÃO DE UMA COBERTURA METÁLICA DA QUADRA DA E.E.F DEPUTADO JOSÉ CORREIA PINTO.	FONTE	VERSÃO	HORA	MES	REF.
LOCAL:	CAPONGA - CASCVEL/CE	SEINFRA	027.1 COM DESONERAÇÃO	83,85%	47,76%	05/2021
CLIENTE:	PREFEITURA MUNICIPAL DE CASCVEL-CE	SINAPI	2021/05 COM DESONERAÇÃO	83,85%	47,76%	05/2021
		Composição	PRÓPRIA	0,00%	0,00%	

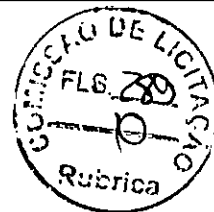

	Quantidade	QTD
		6,00

11.9. C2457 - TERMINAL DE PRESSÃO P/ CABOS ATÉ 35MM2 (UN)

	Quantidade	QTD
Quadra	6,00000000	6,00
		6,00

11.10. 98463 - SUPORTE ISOLADOR PARA CORDOALHA DE COBRE - FORNECIMENTO E INSTALAÇÃO. AF_12/2017 (UN)

	Quantidade	QTD
Quadra	6,00000000	6,00
		6,00

11.11. C2457 - TERMINAL DE PRESSÃO P/ CABOS ATÉ 35MM2 (UN)

	Quantidade	QTD
Quadra	6,00000000	6,00
		6,00

12.1. 99803 - LIMPEZA DE PISO CERÂMICO OU PORCELANATO COM PANO ÚMIDO. AF_04/2019 (M2)

	Quantidade	QTD
Quadra	745,03000000	745,03
		745,03

12.2. C0773 - CHAPIM PRÉ-MOLDADO DE CONCRETO (M2)

	Comprimento	Largura	QTD	
Chapim muro gradil	Largura*Comprimento	31,73000000	0,15000000	4,76
				4,76

12.3. C1620 - LETREIRO - LETRA EM CAIXA DE ZINCO, H= 20CM (UN)

	Quantidade	QTD
Letreiro Quadra	30,00000000	30,00
		30,00

12.4. C0360 - BANCO DE MADEIRA C/ESTRUTURA DE FERRO - L= 3.00m (UN)

	Quantidade	QTD
Bancos	5,00000000	5,00
		5,00

12.5. C1349 - CONJUNTO PARA FUTSAL COM TRAVES OFICIAIS DE 3,00 X 2,00 M EM TUBO DE ACO GALVANIZADO 3" COM REQUADRO EM TUBO DE 1", PINTURA EM PRIMER COM TINTA ESMALTE SINTETICO E REDES (CJ)

	Quantidade	QTD
TRaves novas	1,00000000	1,00
		1,00

12.6. 00025399 - CONJUNTO PARA QUADRA DE VOLEI COM POSTES EM TUBO DE ACO GALVANIZADO 3", H = *255* CM, PINTURA EM TINTA ESMALTE SINTETICO, REDE DE NYLON COM 2 MM, MALHA 10 X 10 CM E ANTENAS OFICIAIS EM FIBRA DE VIDRO (UN)


	Quantidade	QTD
Conjunto de vôlei	1,00000000	1,00
		1,00

Carlos Magno L. F. Júnior
Engenheiro Civil
CREA-CE: nº 061737708-1
(85) 9 9793.5033



RELATÓRIO ANALÍTICO - COMPOSIÇÕES DE CUSTOS

OBRA:	REFORMA E IMPLANTAÇÃO DE UMA COBERTURA METÁLICA DA QUADRA DA E.E.F DEPUTADO JOSÉ CORREIA PINTO.	DATA : 13/09/2022	BDI : 25,92%																			
DESCRIÇÃO:	REFORMA E IMPLANTAÇÃO DE UMA COBERTURA METÁLICA DA QUADRA DA E.E.F DEPUTADO JOSÉ CORREIA PINTO.	<table border="1" style="width: 100%; border-collapse: collapse;"> <tr> <th>FORTE</th> <th>VERSÃO</th> <th>HORA</th> <th>MES</th> <th>REF.</th> </tr> <tr> <td>SEINFRA</td> <td>027.1 COM DESONERAÇÃO</td> <td>83,85%</td> <td>47,76%</td> <td>05/2021</td> </tr> <tr> <td>SINAPI</td> <td>2021/05 COM DESONERAÇÃO</td> <td>83,85%</td> <td>47,76%</td> <td>06/2021</td> </tr> <tr> <td colspan="2">Composição</td> <td>PROPRIA</td> <td>0,00%</td> <td>0,00%</td> </tr> </table>	FORTE	VERSÃO	HORA	MES	REF.	SEINFRA	027.1 COM DESONERAÇÃO	83,85%	47,76%	05/2021	SINAPI	2021/05 COM DESONERAÇÃO	83,85%	47,76%	06/2021	Composição		PROPRIA	0,00%	0,00%
FORTE	VERSÃO	HORA	MES	REF.																		
SEINFRA	027.1 COM DESONERAÇÃO	83,85%	47,76%	05/2021																		
SINAPI	2021/05 COM DESONERAÇÃO	83,85%	47,76%	06/2021																		
Composição		PROPRIA	0,00%	0,00%																		
LOCAL:	CAPONGA - CASCAVEL/CE																					
CLIENTE:	PREFEITURA MUNICIPAL DE CASCAVEL-CE																					

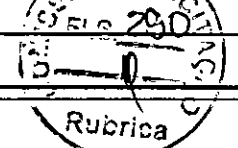

1.1. C1937 - PLACAS PADRÃO DE OBRA (M2)

Material	FORTE	UNID	COEFICIENTE	PREÇO UNITÁRIO	TOTAL
10537 CHAPA DE AÇO GALVANIZADA ESP. 0.3MM	SEINFRA	M2	1,02000000	35,5900	36,3018
11100 ESMALTE SINTETICO	SEINFRA	L	1,00000000	24,9900	24,9900
11691 PONTALETE / BARROTE DE 3"x3"	SEINFRA	M	4,50000000	12,6100	56,7450
11725 PREGO 15X15 (1.1/4" x 13) (APROXIMADAMENTE 672UN/KG)	SEINFRA	KG	0,15000000	15,5400	2,3310
TOTAL Material:					120,3678

Mão de Obra	FORTE	UNID	COEFICIENTE	PREÇO UNITÁRIO	TOTAL
12543 SERVENTE	SEINFRA	H	2,00000000	15,5500	31,1000
TOTAL Mão de Obra:					31,1000
VALOR:					151,47

1.2. 93212 - EXECUÇÃO DE SANITÁRIO E VESTIÁRIO EM CANTEIRO DE OBRA EM CHAPA DE MADEIRA COMPENSADA, NÃO INCLUSO MOBILIÁRIO. AF_02/2016 (M2)

Material	FORTE	UNID	COEFICIENTE	PREÇO UNITÁRIO	TOTAL
00011712 CAIXA SIFONADA PVC, 150 X 150 X 50 MM, COM GRELHA QUADRADA BRANCA (NBR 5688)	SINAPI	UN	0,03480000	34,30	1,19
00003080 FECHADURA ESPELHO PARA PORTA EXTERNA, EM AÇO INOX (MAQUINA, TESTA E CONTRA-TESTA) E EM ZAMAC (MACANETA, LINGUETA E TRINCOS) COM ACABAMENTO CROMADO, MAQUINA DE 40 MM, INCLUINDO CHAVE TIPO CILINDRO	SINAPI	CJ	0,03480000	59,00	2,05
00011587 FORRO DE PVC LISO, BRANCO, REGUA DE 10 CM, ESPESSURA DE 8 MM A 10 MM (COM COLOCACAO / SEM ESTRUTURA METALICA)	SINAPI	M2	0,97620000	87,12	85,04
00003670 JUNCAO SIMPLES, PVC, 45 GRAUS, DN 100 X 100 MM, SERIE NORMAL PARA ESGOTO PREDIAL	SINAPI	UN	0,03480000	19,58	0,68
00003659 JUNCAO SIMPLES, PVC, DN 100 X 50 MM, SERIE NORMAL PARA ESGOTO PREDIAL	SINAPI	UN	0,01740000	14,72	0,25
00011697 MICTORIO COLETIVO AÇO INOX (AISI 304), E = 0,8 MM, DE *100 X 40 X 30* CM (C X A X P)	SINAPI	UN	0,01740000	501,36	8,72
00043777 PORTA DE MADEIRA, FOLHA LEVE (NBR 15930), DE 600 X 2100 MM, E = 35 MM, NUCLEO COLMEIA, CAPA LISA EM HDF, ACABAMENTO MELAMINICO EM PADRAO MADEIRA	SINAPI	UN	0,04476180	205,38	9,19
21112 VALVULA DE DESCARGA EM METAL CROMADO PARA MICTORIO COM ACIONAMENTO POR PRESSAO E FECHAMENTO AUTOMATICO	SINAPI	UN	0,01740000	231,47	4,02
TOTAL Material:					111,14


Serviço	FORTE	UNID	COEFICIENTE	PREÇO UNITÁRIO	TOTAL
89168 (COMPOSIÇÃO REPRESENTATIVA) DO SERVIÇO DE ALVENARIA DE VEDAÇÃO DE BLOCOS VAZADOS DE CERÂMICA DE 9X19X19CM (ESPESSURA 9CM), PARA EDIFICAÇÃO HABITACIONAL UNIFAMILIAR (CASA) E EDIFICAÇÃO PÚBLICA PADRÃO. AF_11/2014	SINAPI	M2	0,46750000	70,40	32,91
89173 (COMPOSIÇÃO REPRESENTATIVA) DO SERVIÇO DE EMBOÇO/MASSA ÚNICA, APLICADO MANUALMENTE, TRAÇO 1:2:8, EM BETONEIRA DE 400L, PAREDES INTERNAS, COM EXECUÇÃO DE TALISCAS, EDIFICAÇÃO HABITACIONAL UNIFAMILIAR (CASAS) E EDIFICAÇÃO PÚBLICA PADRÃO. AF_12/2014	SINAPI	M2	0,76790000	26,05	20,00
89171 (COMPOSIÇÃO REPRESENTATIVA) DO SERVIÇO DE REVESTIMENTO CERÂMICO PARA PISO COM PLACAS TIPO ESMALTADA EXTRA DE DIMENSÕES 35X35 CM, PARA EDIFICAÇÃO HABITACIONAL UNIFAMILIAR (CASA) E EDIFICAÇÃO PÚBLICA PADRÃO. AF_11/2014	SINAPI	M2	0,46280000	42,49	19,66
101165 ALVENARIA DE EMBASAMENTO COM BLOCO ESTRUTURAL DE CONCRETO, DE 14X19X29CM E ARGAMASSA DE ASSENTAMENTO COM PREPARO EM BETONEIRA. AF_05/2020	SINAPI	M3	0,02860000	647,61	18,52
88489 APLICAÇÃO MANUAL DE PINTURA COM TINTA LÁTEX ACRÍLICA EM PAREDES, DUAS DEMÃOS. AF_06/2014	SINAPI	M2	2,44420000	12,70	31,04
91924 CABO DE COBRE FLEXÍVEL ISOLADO, 1,5 MM², ANTI-CHAMA 450/750 V, PARA CIRCUITOS TERMINAIS - FORNECIMENTO E INSTALAÇÃO. AF_12/2015	SINAPI	M	1,25300000	2,56	3,20



PREFEITURA DE
CASCADEL
Ceará

RELATÓRIO ANALÍTICO - COMPOSIÇÕES DE CUSTOS

OBRA:	REFORMA E IMPLANTAÇÃO DE UMA COBERTURA METÁLICA DA QUADRA DA E.E.F DEPUTADO JOSÉ CORREIA PINTO.	DATA : 13/09/2022	BDI : 25,92%			
DESCRIÇÃO:	REFORMA E IMPLANTAÇÃO DE UMA COBERTURA METÁLICA DA QUADRA DA E.E.F DEPUTADO JOSÉ CORREIA PINTO.	FONTE	VERSÃO	HORA	MES	REF.
LOCAL:	CAPONGA - CASCAVEL/CE	SEINFRA	027.1 COM DESONERAÇÃO	83,85%	47,76%	05/2021
CLIENTE:	PREFEITURA MUNICIPAL DE CASCAVEL-CE	SINAPI	2021/05 COM DESONERAÇÃO	83,85%	47,76%	06/2021
		Composição	PRÓPRIA	0,00%	0,00%	

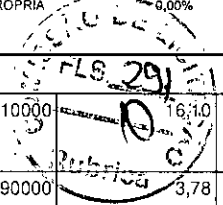

92981	CABO DE COBRE FLEXÍVEL ISOLADO, 16 MM², ANTI-CHAMA 450/750 V, PARA DISTRIBUIÇÃO - FORNECIMENTO E INSTALAÇÃO. AF_12/2015	SINAPI	M	0,26110000	16,10	4,20
91926	CABO DE COBRE FLEXÍVEL ISOLADO, 2,5 MM², ANTI-CHAMA 450/750 V, PARA CIRCUITOS TERMINAIS - FORNECIMENTO E INSTALAÇÃO. AF_12/2015	SINAPI	M	0,46990000	3,78	1,77
91928	CABO DE COBRE FLEXÍVEL ISOLADO, 4 MM², ANTI-CHAMA 450/750 V, PARA CIRCUITOS TERMINAIS - FORNECIMENTO E INSTALAÇÃO. AF_12/2015	SINAPI	M	1,04420000	6,29	6,56
97886	CAIXA ENTERRADA ELÉTRICA RETANGULAR, EM ALVENARIA COM TIJOLOS CERÂMICOS MACIÇOS, FUNDO COM BRITA, DIMENSÕES INTERNAS: 0,3X0,3X0,3 M. AF_12/2020	SINAPI	UN	0,05220000	141,38	7,38
97906	CAIXA ENTERRADA HIDRÁULICA RETANGULAR, EM ALVENARIA COM BLOCOS DE CONCRETO, DIMENSÕES INTERNAS: 0,6X0,6X0,6 M PARA REDE DE ESGOTO. AF_12/2020	SINAPI	UN	0,03480000	343,55	11,95
91937	CAIXA OCTOGONAL 3" X 3", PVC, INSTALADA EM LAJE - FORNECIMENTO E INSTALAÇÃO. AF_12/2015	SINAPI	UN	0,13920000	8,31	1,15
87903	CHAPISCO APLICADO EM ALVENARIA (COM PRESENÇA DE VÃOS) E ESTRUTURAS DE CONCRETO DE FACHADA, COM ROLO PARA TEXTURA ACRÍLICA. ARGAMASSA INDUSTRIALIZADA COM PREPARO EM MISTURADOR 300 KG. AF_06/2014	SINAPI	M2	0,16810000	10,01	1,68
87877	CHAPISCO APLICADO EM ALVENARIAS E ESTRUTURAS DE CONCRETO INTERNAS, COM ROLO PARA TEXTURA ACRÍLICA. ARGAMASSA INDUSTRIALIZADA COM PREPARO EM MISTURADOR 300 KG. AF_06/2014	SINAPI	M2	0,76790000	8,06	6,18
90466	CHUMBAMENTO LINEAR EM ALVENARIA PARA RAMAIS/DISTRIBUIÇÃO COM DIÂMETROS MENORES OU IGUAIS A 40 MM. AF_05/2015	SINAPI	M	0,07220000	9,30	0,67
100860	CHUVEIRO ELÉTRICO COMUM CORPO PLÁSTICO, TIPO DUCHA FORNECIMENTO E INSTALAÇÃO. AF_01/2020	SINAPI	UN	0,06960000	75,13	5,22
95805	CONDULETE DE PVC, TIPO B, PARA ELETRODUTO DE PVC SOLDÁVEL DN 25 MM (3/4"), APARENTE - FORNECIMENTO E INSTALAÇÃO. AF_11/2016	SINAPI	UN	0,01740000	18,57	0,32
95811	CONDULETE DE PVC, TIPO LB, PARA ELETRODUTO DE PVC SOLDÁVEL DN 25 MM (3/4"), APARENTE - FORNECIMENTO E INSTALAÇÃO. AF_11/2016	SINAPI	UN	0,05220000	12,30	0,64
91911	CURVA 90 GRAUS PARA ELETRODUTO, PVC, ROSCÁVEL, DN 20 MM (1/2"), PARA CIRCUITOS TERMINAIS, INSTALADA EM PAREDE - FORNECIMENTO E INSTALAÇÃO. AF_12/2015	SINAPI	UN	0,06960000	9,46	0,65
91890	CURVA 90 GRAUS PARA ELETRODUTO, PVC, ROSCÁVEL, DN 25 MM (3/4"), PARA CIRCUITOS TERMINAIS, INSTALADA EM FORRO - FORNECIMENTO E INSTALAÇÃO. AF_12/2015	SINAPI	UN	0,01740000	7,65	0,13
748	CURVA CURTA 90 GRAUS, PVC, SERIE NORMAL, ESGOTO PREDIAL, DN 100 MM, JUNTA ELÁSTICA, FORNECIDO E INSTALADO EM RAMAL DE DESCARGA OU RAMAL DE ESGOTO SANITÁRIO. AF_12/2014	SINAPI	UN	0,05220000	32,16	1,67
101891	DISJUNTOR MONOPOLAR TIPO NEMA, CORRENTE NOMINAL DE 35 ATÉ 50A - FORNECIMENTO E INSTALAÇÃO. AF_10/2020	SINAPI	UN	0,10440000	23,81	2,48
91862	ELETRODUTO RÍGIDO ROSCÁVEL, PVC, DN 20 MM (1/2"), PARA CIRCUITOS TERMINAIS, INSTALADO EM FORRO - FORNECIMENTO E INSTALAÇÃO. AF_12/2015	SINAPI	M	0,33070000	7,28	2,40
91870	ELETRODUTO RÍGIDO ROSCÁVEL, PVC, DN 20 MM (1/2"), PARA CIRCUITOS TERMINAIS, INSTALADO EM PAREDE - FORNECIMENTO E INSTALAÇÃO. AF_12/2015	SINAPI	M	0,15660000	8,25	1,29
91863	ELETRODUTO RÍGIDO ROSCÁVEL, PVC, DN 25 MM (3/4"), PARA CIRCUITOS TERMINAIS, INSTALADO EM FORRO - FORNECIMENTO E INSTALAÇÃO. AF_12/2015	SINAPI	M	0,13050000	8,62	1,12
91871	ELETRODUTO RÍGIDO ROSCÁVEL, PVC, DN 25 MM (3/4"), PARA CIRCUITOS TERMINAIS, INSTALADO EM PAREDE - FORNECIMENTO E INSTALAÇÃO. AF_12/2015	SINAPI	M	0,02610000	9,61	0,25
87777	EMBOÇO OU MASSA ÚNICA EM ARGAMASSA TRAÇO 1:2:8, PREPARO MANUAL, APLICADA MANUALMENTE EM PANOS DE FACHADA COM PRESENÇA DE VÃOS, ESPESURA DE 25 MM. AF_06/2014	SINAPI	M2	0,16810000	44,81	7,53
93358	ESCAVAÇÃO MANUAL DE VALA COM PROFUNDIDADE MENOR OU IGUAL A 1,30 M. AF_02/2021	SINAPI	M3	0,02790000	58,46	1,63
91305	FECHADURA DE EMBUTIR PARA PORTA DE BANHEIRO, COMPLETA, ACABAMENTO PADRÃO POPULAR, INCLUSO EXECUÇÃO DE FURO - FORNECIMENTO E INSTALAÇÃO. AF_12/2019	SINAPI	UN	0,05220000	85,26	4,45



RELATÓRIO ANALÍTICO - COMPOSIÇÕES DE CUSTOS

OBRA:	REFORMA E IMPLANTAÇÃO DE UMA COBERTURA METÁLICA DA QUADRA DA E.E.F DEPUTADO JOSÉ CORREIA PINTO.	DATA : 13/09/2022	BDI : 25,92%
DESCRIÇÃO:	REFORMA E IMPLANTAÇÃO DE UMA COBERTURA METÁLICA DA QUADRA DA E.E.F DEPUTADO JOSÉ CORREIA PINTO.	FONTE: SEINFRA	VERSÃO: 027.1 COM DESONERAÇÃO
LOCAL:	CAPONGA - CASCAVEL/CE	HORA:	83,85%
CLIENTE:	PREFEITURA MUNICIPAL DE CASCAVEL-CE	MES:	47,76%
		REF:	05/2021
		SINAPI:	2021/05 COM DESONERAÇÃO
		Composição:	83,85% 47,76% 06/2021
			0,00% 0,00%

Item	Descrição	SINAPI	M	Valor	Valor	Valor
91170	FIXAÇÃO DE TUBOS HORIZONTAIS DE PVC, CPVC OU COBRE DIÂMETROS MENORES OU IGUAIS A 40 MM OU ELETROCALHAS ATÉ 150MM DE LARGURA, COM ABRAÇADEIRA METÁLICA RÍGIDA TIPO D 1/2. FIXADA EM PERFILADO EM LAJE. AF_05/2015	SINAPI	M	0,46120000	1,96	0,90
91173	FIXAÇÃO DE TUBOS VERTICAIS DE PPR DIÂMETROS MENORES OU IGUAIS A 40 MM COM ABRAÇADEIRA METÁLICA RÍGIDA TIPO D 1/2", FIXADA EM PERFILADO EM ALVENARIA. AF_05/2015	SINAPI	M	0,18270000	0,99	0,18
96985	HASTE DE ATERRAMENTO 5/8 PARA SPDA - FORNECIMENTO E INSTALAÇÃO. AF_12/2017	SINAPI	UN	0,05220000	59,64	3,11
91959	INTERRUPTOR SIMPLES (2 MÓDULOS), 10A/250V, INCLUINDO SUPORTE E PLACA - FORNECIMENTO E INSTALAÇÃO. AF_12/2015	SINAPI	UN	0,01740000	35,17	0,61
91967	INTERRUPTOR SIMPLES (3 MÓDULOS), 10A/250V, INCLUINDO SUPORTE E PLACA - FORNECIMENTO E INSTALAÇÃO. AF_12/2015	SINAPI	UN	0,01740000	48,20	0,83
94559	JANELA DE AÇO TIPO BASCULANTE PARA VIDROS, COM BATENTE, FERRAGENS E PINTURA ANTICORROSIVA. EXCLUSIVE VIDROS, ACABAMENTO, ALIZAR E CONTRAMARCO. FORNECIMENTO E INSTALAÇÃO. AF_12/2019	SINAPI	M2	0,09050000	629,14	56,93
89724	JOELHO 90 GRAUS, PVC, SERIE NORMAL, ESGOTO PREDIAL, DN 40 MM, JUNTA SOLDÁVEL, FORNECIDO E INSTALADO EM RAMAL DE DESCARGA OU RAMAL DE ESGOTO SANITÁRIO. AF_12/2014	SINAPI	UN	0,17400000	7,79	1,35
89731	JOELHO 90 GRAUS, PVC, SERIE NORMAL, ESGOTO PREDIAL, DN 50 MM, JUNTA ELÁSTICA, FORNECIDO E INSTALADO EM RAMAL DE DESCARGA OU RAMAL DE ESGOTO SANITÁRIO. AF_12/2014	SINAPI	UN	0,01740000	8,70	0,15
89970	KIT DE REGISTRO DE PRESSÃO BRUTO DE LATÃO 3/4", INCLUSIVE CONEXÕES, ROSCÁVEL, INSTALADO EM RAMAL DE ÁGUA FRIA - FORNECIMENTO E INSTALAÇÃO. AF_12/2014	SINAPI	UN	0,06960000	36,57	2,54
95240	LASTRO DE CONCRETO MAGRO, APLICADO EM PISOS, LAJES SOBRE SOLO OU RADIERS, ESPESSURA DE 3 CM. AF_07/2016	SINAPI	M2	0,00640000	13,41	0,08
95241	LASTRO DE CONCRETO MAGRO, APLICADO EM PISOS, LAJES SOBRE SOLO OU RADIERS, ESPESSURA DE 5 CM. AF_07/2016	SINAPI	M2	1,33280000	22,37	29,81
86943	LAVATÓRIO LOUÇA BRANCA SUSPENSO, 29,5 X 39CM OU EQUIVALENTE, PADRÃO POPULAR, INCLUSO SIFÃO FLEXÍVEL EM PVC, VÁLVULA E ENGATE FLEXÍVEL 30CM EM PLÁSTICO E TORNEIRA CROMADA DE MESA, PADRÃO POPULAR - FORNECIMENTO E INSTALAÇÃO. AF_01/2020	SINAPI	UN	0,05220000	214,58	11,20
97586	LUMINÁRIA TIPO CALHA, DE SOBREPOR, COM 2 LÂMPADAS TUBULARES FLUORESCENTES DE 36 W, COM REATOR DE PARTIDA RÁPIDA - FORNECIMENTO E INSTALAÇÃO. AF_02/2020	SINAPI	UN	0,13920000	122,18	17,00
91882	LUVA PARA ELETRODUTO, PVC, ROSCÁVEL, DN 20 MM (1/2"), PARA CIRCUITOS TERMINAIS, INSTALADA EM PAREDE - FORNECIMENTO E INSTALAÇÃO. AF_12/2015	SINAPI	UN	0,03480000	5,46	0,19
91875	LUVA PARA ELETRODUTO, PVC, ROSCÁVEL, DN 25 MM (3/4"), PARA CIRCUITOS TERMINAIS, INSTALADA EM FORRO - FORNECIMENTO E INSTALAÇÃO. AF_12/2015	SINAPI	UN	0,03480000	4,57	0,15
87548	MASSA ÚNICA, PARA RECEBIMENTO DE PINTURA, EM ARGAMASSA TRAÇO 1:2:8, PREPARO MANUAL, APLICADA MANUALMENTE EM FACES INTERNAS DE PAREDES, ESPESSURA DE 10MM, COM EXECUÇÃO DE TALISCAS. AF_06/2014	SINAPI	M2	0,18940000	18,50	3,50
98445	PAREDE DE MADEIRA COMPENSADA PARA CONSTRUÇÃO TEMPORÁRIA EM CHAPA SIMPLES, EXTERNA, COM ÁREA LÍQUIDA MAIOR OU IGUAL A 6 M², COM VÃO. AF_05/2018	SINAPI	M2	0,40810000	132,91	54,24
98441	PAREDE DE MADEIRA COMPENSADA PARA CONSTRUÇÃO TEMPORÁRIA EM CHAPA SIMPLES, EXTERNA, COM ÁREA LÍQUIDA MAIOR OU IGUAL A 6 M², SEM VÃO. AF_05/2018	SINAPI	M2	0,26120000	111,00	28,99
98446	PAREDE DE MADEIRA COMPENSADA PARA CONSTRUÇÃO TEMPORÁRIA EM CHAPA SIMPLES, EXTERNA, COM ÁREA LÍQUIDA MENOR QUE 6 M², COM VÃO. AF_05/2018	SINAPI	M2	0,31820000	169,38	53,89
98442	PAREDE DE MADEIRA COMPENSADA PARA CONSTRUÇÃO TEMPORÁRIA EM CHAPA SIMPLES, EXTERNA, COM ÁREA LÍQUIDA MENOR QUE 6 M², SEM VÃO. AF_05/2018	SINAPI	M2	0,30070000	113,29	34,06
98447	PAREDE DE MADEIRA COMPENSADA PARA CONSTRUÇÃO TEMPORÁRIA EM CHAPA SIMPLES, INTERNA, COM ÁREA LÍQUIDA MAIOR OU IGUAL A 6 M², COM VÃO. AF_05/2018	SINAPI	M2	0,12970000	114,35	14,83
98443	PAREDE DE MADEIRA COMPENSADA PARA CONSTRUÇÃO TEMPORÁRIA EM CHAPA SIMPLES, INTERNA, COM ÁREA LÍQUIDA MAIOR OU IGUAL A 6 M², SEM VÃO. AF_05/2018	SINAPI	M2	0,08300000	97,70	8,10
98448	PAREDE DE MADEIRA COMPENSADA PARA CONSTRUÇÃO TEMPORÁRIA EM CHAPA SIMPLES, INTERNA, COM ÁREA LÍQUIDA MENOR QUE 6 M², COM VÃO. AF_05/2018	SINAPI	M2	0,10110000	142,69	14,42



PREFEITURA DE
CASCADEL
Ceará

RELATÓRIO ANALÍTICO - COMPOSIÇÕES DE CUSTOS

OBRA:	REFORMA E IMPLANTAÇÃO DE UMA COBERTURA METÁLICA DA QUADRA DA E.E.F DEPUTADO JOSÉ CORREIA PINTO.	DATA : 13/09/2022	BDI : 25,92%																			
DESCRIÇÃO:	REFORMA E IMPLANTAÇÃO DE UMA COBERTURA METÁLICA DA QUADRA DA E.E.F DEPUTADO JOSÉ CORREIA PINTO.	<table border="1" style="width: 100%; border-collapse: collapse; font-size: small;"> <tr> <th>FORTE</th> <th>VERSÃO</th> <th>HORA</th> <th>MES</th> <th>REF.</th> </tr> <tr> <td>SEINFRA</td> <td>027.1 COM DESONERAÇÃO</td> <td>83,85%</td> <td>47,76%</td> <td>05/2021</td> </tr> <tr> <td>SINAPI</td> <td>2021/05 COM DESONERAÇÃO</td> <td>83,85%</td> <td>47,76%</td> <td>06/2021</td> </tr> <tr> <td colspan="2">Composição</td> <td>PRÓPRIA</td> <td>0,00%</td> <td>0,00%</td> </tr> </table>	FORTE	VERSÃO	HORA	MES	REF.	SEINFRA	027.1 COM DESONERAÇÃO	83,85%	47,76%	05/2021	SINAPI	2021/05 COM DESONERAÇÃO	83,85%	47,76%	06/2021	Composição		PRÓPRIA	0,00%	0,00%
FORTE	VERSÃO	HORA	MES	REF.																		
SEINFRA	027.1 COM DESONERAÇÃO	83,85%	47,76%	05/2021																		
SINAPI	2021/05 COM DESONERAÇÃO	83,85%	47,76%	06/2021																		
Composição		PRÓPRIA	0,00%	0,00%																		
LOCAL:	CAPONGA - CASCAVELUCE																					
CLIENTE:	PREFEITURA MUNICIPAL DE CASCAVEL-CE																					

ESTUDO DE LICITAÇÃO
Nº FLB. 2022/5

Código	Descrição	Fonte	Unid	Qtd	Valor	Custo
98444	PAREDE DE MADEIRA COMPENSADA PARA CONSTRUÇÃO TEMPORÁRIA EM CHAPA SIMPLES, INTERNA, COM ÁREA LÍQUIDA MENOR QUE 6 M², SEM VÃO. AF_05/2018	SINAPI	M2	0,09560000	99,32	9,49
98679	PISO CIMENTADO, TRAÇO 1:3 (CIMENTO E AREIA), ACABAMENTO LISO, ESPESSURA 2,0 CM, PREPARO MECÂNICO DA ARGAMASSA. AF_09/2020	SINAPI	M2	0,51340000	26,14	13,42
89957	PONTO DE CONSUMO TERMINAL DE ÁGUA FRIA (SUBRAMAL) COM TUBULAÇÃO DE PVC, DN 25 MM, INSTALADO EM RAMAL DE ÁGUA, INCLUSOS RASGO E CHUMBAMENTO EM ALVENARIA. AF_12/2014	SINAPI	UN	0,17400000	102,99	17,92
90822	PORTA DE MADEIRA PARA PINTURA, SEMI-OCA (LEVE OU MÉDIA), 80X210CM, ESPESSURA DE 3,5CM, INCLUSO DOBRADIÇAS - FORNECIMENTO E INSTALAÇÃO. AF_12/2019	SINAPI	UN	0,03480000	311,64	10,84
101876	QUADRO DE DISTRIBUIÇÃO DE ENERGIA EM PVC, DE EMBUTIR, SEM BARRAMENTO, PARA 6 DISJUNTORES - FORNECIMENTO E INSTALAÇÃO. AF_10/2020	SINAPI	UN	0,01740000	54,69	0,95
89709	RALO SIFONADO, PVC, DN 100 X 40 MM, JUNTA SOLDÁVEL, FORNECIDO E INSTALADO EM RAMAL DE DESCARGA OU EM RAMAL DE ESGOTO SANITÁRIO. AF_12/2014	SINAPI	UN	0,06960000	10,48	0,72
90443	RASGO EM ALVENARIA PARA RAMAIS/ DISTRIBUIÇÃO COM DIÂMETROS MENORES OU IGUAIS A 40 MM. AF_05/2015	SINAPI	M	0,07220000	9,14	0,65
96995	REATERRO MANUAL APOIADO COM SOQUETE. AF_10/2017	SINAPI	M3	0,00720000	35,45	0,25
89784	TE, PVC, SERIE NORMAL, ESGOTO PREDIAL, DN 50 X 50 MM, JUNTA ELÁSTICA, FORNECIDO E INSTALADO EM RAMAL DE DESCARGA OU RAMAL DE ESGOTO SANITÁRIO. AF_12/2014	SINAPI	UN	0,01740000	16,35	0,28
94210	TELHAMENTO COM TELHA ONDULADA DE FIBROCIMENTO E = 6 MM, COM RECOBRIMENTO LATERAL DE 1 1/4 DE ONDA PARA TELhado COM INCLINAÇÃO MÁXIMA DE 10º, COM ATÉ 2 ÁGUAS, INCLUSO IÇAMENTO. AF_07/2019	SINAPI	M2	1,35660000	47,54	64,49
92000	TOMADA BAIXA DE EMBUTIR (1 MÓDULO), 2P+T 10 A, INCLUINDO SUPORTE E PLACA - FORNECIMENTO E INSTALAÇÃO. AF_12/2015	SINAPI	UN	0,03480000	23,52	0,81
92543	TRAMA DE MADEIRA COMPOSTA POR TERÇAS PARA TELHADOS DE ATÉ 2 ÁGUAS PARA TELHA ONDULADA DE FIBROCIMENTO, METÁLICA, PLÁSTICA OU TERMOACÚSTICA, INCLUSO TRANSPORTE VERTICAL. AF_07/2019	SINAPI	M2	1,35660000	16,62	22,54
89714	TUBO PVC, SERIE NORMAL, ESGOTO PREDIAL, DN 100 MM, FORNECIDO E INSTALADO EM RAMAL DE DESCARGA OU RAMAL DE ESGOTO SANITÁRIO. AF_12/2014	SINAPI	M	0,04700000	43,04	2,02
89711	TUBO PVC, SERIE NORMAL, ESGOTO PREDIAL, DN 40 MM, FORNECIDO E INSTALADO EM RAMAL DE DESCARGA OU RAMAL DE ESGOTO SANITÁRIO. AF_12/2014	SINAPI	M	0,16310000	14,90	2,43
89712	TUBO PVC, SERIE NORMAL, ESGOTO PREDIAL, DN 50 MM, FORNECIDO E INSTALADO EM RAMAL DE DESCARGA OU RAMAL DE ESGOTO SANITÁRIO. AF_12/2014	SINAPI	M	0,22350000	22,40	5,00
86888	VASO SANITÁRIO SIFONADO COM CAIXA ACOPLADA LOUÇA BRANCA - FORNECIMENTO E INSTALAÇÃO. AF_01/2020	SINAPI	UN	0,05220000	483,74	25,25
TOTAL Serviço:					710,77	
VALOR:					821,91	

1.3. C1630 - LOCAÇÃO DA OBRA - EXECUÇÃO DE GABARITO (M2)

Material	Descrição	Fonte	Unid	Coeficiente	Preço Unitário	Total
10101	ARAME GALVANIZADO N.16 BWG	SEINFRA	KG	0,02000000	20,7100	0,4142
11691	PONTALETE / BARROTE DE 3"x3"	SEINFRA	M	0,04000000	12,6100	0,5044
11724	PREGO	SEINFRA	KG	0,01200000	15,5400	0,1865
12429	TABUA DE VIOLA DE 12"x 1"	SEINFRA	M2	0,00900000	28,7200	0,2585
TOTAL Material:					1,3636	

Mão de Obra	Descrição	Fonte	Unid	Coeficiente	Preço Unitário	Total
10498	CARPINTEIRO	SEINFRA	H	0,13000000	20,7700	2,7001
12543	SERVENTE	SEINFRA	H	0,13000000	15,5500	2,0215
TOTAL Mão de Obra:					4,7216	



RELATÓRIO ANALÍTICO - COMPOSIÇÕES DE CUSTOS

OBRA:	REFORMA E IMPLANTAÇÃO DE UMA COBERTURA METÁLICA DA QUADRA DA E.E.F DEPUTADO JOSÉ CORREIA PINTO.	DATA : 13/09/2022	BDI : 25,92%			
DESCRIÇÃO:	REFORMA E IMPLANTAÇÃO DE UMA COBERTURA METÁLICA DA QUADRA DA E.E.F DEPUTADO JOSÉ CORREIA PINTO.	FONTE	VERSÃO	HORA	MES	REF.
LOCAL:	CAPONGA - CASCAVEL/CE	SEINFRA	027,1 COM DESONERAÇÃO	83,85%	47,76%	05/2021
CLIENTE:	PREFEITURA MUNICIPAL DE CASCAVEL-CE	SINAPI	2021/05 COM DESONERAÇÃO	83,85%	47,76%	06/2021
		Composição	PRÓPRIA	0,00%	0,00%	

VALOR: 6,09

2.1. 93358 - ESCAVAÇÃO MANUAL DE VALA COM PROFUNDIDADE MENOR OU IGUAL A 1,30 M. AF_02/2021 (M3)

Serviço	FONTE	UNID	COEFICIENTE	PREÇO UNITÁRIO	TOTAL
88316	SINAPI	H	3,95600000	14,78	58,46
TOTAL Serviço:					58,46
VALOR:					58,46

2.2. 100576 - REGULARIZAÇÃO E COMPACTAÇÃO DE SUBLEITO DE SOLO PREDOMINANTEMENTE ARGILOSO. AF_11/2019 (M2)

Serviço	FONTE	UNID	COEFICIENTE	PREÇO UNITÁRIO	TOTAL
5903	SINAPI	CHI	0,00700000	38,12	0,26
5901	SINAPI	CHP	0,00100000	215,74	0,21
5934	SINAPI	CHI	0,00800000	57,84	0,46
5932	SINAPI	CHP	0,00010000	170,27	0,01
93244	SINAPI	CHI	0,00600000	43,06	0,25
73436	SINAPI	CHP	0,00200000	152,50	0,30
88316	SINAPI	H	0,00800000	14,78	0,11
TOTAL Serviço:					1,60
VALOR:					1,60

2.3. 93382 - REATERRO MANUAL DE VALAS COM COMPACTAÇÃO MECANIZADA. AF_04/2016 (M3)

Serviço	FONTE	UNID	COEFICIENTE	PREÇO UNITÁRIO	TOTAL
91534	SINAPI	CHI	0,25400000	19,04	4,83
91533	SINAPI	CHP	0,27400000	25,76	7,05
88316	SINAPI	H	0,65000000	14,78	9,60
95606	SINAPI	M3	1,00000000	1,53	1,55
TOTAL Serviço:					23,03
VALOR:					23,01

3.1.1. 96619 - LASTRO DE CONCRETO MAGRO, APLICADO EM BLOCOS DE COROAMENTO OU SAPATAS, ESPESSURA DE 5 CM. AF_08/2017 (M2)


Serviço	FONTE	UNID	COEFICIENTE	PREÇO UNITÁRIO	TOTAL
---------	-------	------	-------------	----------------	-------



RELATÓRIO ANALÍTICO - COMPOSIÇÕES DE CUSTOS

OBRA:	REFORMA E IMPLANTAÇÃO DE UMA COBERTURA METÁLICA DA QUADRA DA E.E.F DEPUTADO JOSÉ CORREIA PINTO.	DATA : 13/09/2022	BDI : 25,92%			
DESCRIÇÃO:	REFORMA E IMPLANTAÇÃO DE UMA COBERTURA METÁLICA DA QUADRA DA E.E.F DEPUTADO JOSÉ CORREIA PINTO.	FORTE	VERSÃO	HORA	MES	REF.
		SEINFRA	027.1 COM DESONERAÇÃO	83,85%	47,76%	05/2021
LOCAL:	CAPONGA - CASCAVEL/CE	SINAPI	2021/05 COM DESONERAÇÃO	83,85%	47,76%	05/2021
CLIENTE:	PREFEITURA MUNICIPAL DE CASCAVEL-CE	Composição	PRÓPRIA	0,00%	0,00%	

94968	CONCRETO MAGRO PARA LASTRO, TRAÇO 1:4,5:4,5 (EM MASSA SECA DE CIMENTO/ AREIA MÉDIA/ BRITA 1) - PREPARO MECÂNICO COM BETONEIRA 600 L. AF_05/2021	SINAPI	M3	0,05650000	287,26	16,23
88309	PEDREIRO COM ENCARGOS COMPLEMENTARES	SINAPI	H	0,31060000	18,61	5,78
88316	SERVEnte COM ENCARGOS COMPLEMENTARES	SINAPI	H	0,08470000	14,78	1,25
TOTAL Serviço:						23,26
VALOR:						23,26

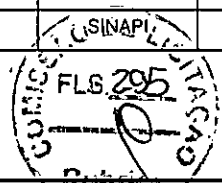

3.1.2. 96535 - FABRICAÇÃO, MONTAGEM E DESMONTAGEM DE FÓRMA PARA SAPATA, EM MADEIRA SERRADA, E=25 MM, 4 UTILIZAÇÕES. AF_06/2017 (M2)

Material	FONTE	UNID	COEFICIENTE	PREÇO UNITÁRIO	TOTAL	
00002692	DESMOLDANTE PROTETOR PARA FORMAS DE MADEIRA, DE BASE OLEOSA EMULSIONADA EM AGUA	SINAPI	L	0,01700000	6,35	0,10
00005074	PREGO DE AÇO POLIDO COM CABECA 15 X 18 (1 1/2 X 13)	SINAPI	KG	0,01600000	19,52	0,31
00005073	PREGO DE AÇO POLIDO COM CABECA 17 X 24 (2 1/4 X 11)	SINAPI	KG	0,04700000	17,76	0,83
00040304	PREGO DE AÇO POLIDO COM CABECA DUPLA 17 X 27 (2 1/2 X 11)	SINAPI	KG	0,01000000	21,51	0,21
00004517	SARRAFO *2,5 X 7,5* CM EM PINUS, MISTA OU EQUIVALENTE DA REGIAO - BRUTA	SINAPI	M	4,61200000	3,00	13,83
00006189	TABUA NAO APARELHADA *2,5 X 30* CM, EM MACARANDUBA, ANGELIM OU EQUIVALENTE DA REGIAO - BRUTA	SINAPI	M	1,27800000	19,61	25,06
TOTAL Material:					40,34	

Serviço	FONTE	UNID	COEFICIENTE	PREÇO UNITÁRIO	TOTAL	
88239	AJUDANTE DE CARPINTEIRO COM ENCARGOS COMPLEMENTARES	SINAPI	H	1,08600000	15,68	17,02
88262	CARPINTEIRO DE FORMAS COM ENCARGOS COMPLEMENTARES	SINAPI	H	2,76900000	18,42	51,00
91693	SERRA CIRCULAR DE BANCADA COM MOTOR ELÉTRICO POTÊNCIA DE 5HP, COM COIFA PARA DISCO 10" - CHI DIURNO. AF_08/2015	SINAPI	CHI	0,03900000	18,36	0,71
91692	SERRA CIRCULAR DE BANCADA COM MOTOR ELÉTRICO POTÊNCIA DE 5HP, COM COIFA PARA DISCO 10" - CHP DIURNO. AF_08/2015	SINAPI	CHP	0,07900000	20,82	1,64
TOTAL Serviço:					70,37	
VALOR:					110,71	

3.1.3. 92917 - ARMAÇÃO DE ESTRUTURAS DE CONCRETO ARMADO, EXCETO VIGAS, PILARES, LAJES E FUNDAÇÕES, UTILIZANDO AÇO CA-50 DE 8,0 MM - MONTAGEM. AF_12/2015 (KG)

Material	FONTE	UNID	COEFICIENTE	PREÇO UNITÁRIO	TOTAL	
00043132	ARAME RECOZIDO 16 BWG, D = 1,65 MM (0,016 KG/M) OU 18 BWG, D = 1,25 MM (0,01 KG/M)	SINAPI	KG	0,02500000	19,43	0,48
00039017	ESPAÇADOR / DISTANCIADOR CIRCULAR COM ENTRADA LATERAL, EM PLÁSTICO, PARA VERGALHAO *4,2 A 12,5* MM, COBRIMENTO 20 MM	SINAPI	UN	0,74300000	0,21	0,15
TOTAL Material:					0,63	

Serviço	FONTE	UNID	COEFICIENTE	PREÇO UNITÁRIO	TOTAL	
88238	AJUDANTE DE ARMADOR COM ENCARGOS COMPLEMENTARES	SINAPI	H	0,01620000	14,59	0,23
88245	ARMADOR COM ENCARGOS COMPLEMENTARES	SINAPI	H	0,09930000	18,52	1,83
92793	CORTE E DOBRA DE AÇO CA-50, DIÂMETRO DE 8,0 MM, UTILIZADO EM ESTRUTURAS DIVERSAS, EXCETO LAJES. AF_12/2015	SINAPI	KG	1,00000000	13,74	13,74
TOTAL Serviço:					15,80	
VALOR:					16,43	

3.1.4. 92919 - ARMAÇÃO DE ESTRUTURAS DE CONCRETO ARMADO, EXCETO VIGAS, PILARES, LAJES E FUNDAÇÕES, UTILIZANDO AÇO CA-50 DE 10,0 MM - MONTAGEM. AF_12/2015 (KG)

Material	FONTE	UNID	COEFICIENTE	PREÇO UNITÁRIO	TOTAL
----------	-------	------	-------------	----------------	-------




PREFEITURA DE
CASCADEL
Ceará

RELATÓRIO ANALÍTICO - COMPOSIÇÕES DE CUSTOS

OBRA:	REFORMA E IMPLANTAÇÃO DE UMA COBERTURA METÁLICA DA QUADRA DA E.E.F DEPUTADO JOSÉ CORREIA PINTO.	DATA : 13/09/2022	BDI : 25,92%																			
DESCRIÇÃO:	REFORMA E IMPLANTAÇÃO DE UMA COBERTURA METÁLICA DA QUADRA DA E.E.F DEPUTADO JOSÉ CORREIA PINTO.	<table border="1" style="width: 100%; border-collapse: collapse; font-size: small;"> <tr> <th>FUNTE</th> <th>VERSÃO</th> <th>HORA</th> <th>MES</th> <th>REF.</th> </tr> <tr> <td>SINFRA</td> <td>027.1 COM DESONERAÇÃO</td> <td>83,85%</td> <td>47,76%</td> <td>05/2021</td> </tr> <tr> <td>SINAPI</td> <td>2021/05 COM DESONERAÇÃO</td> <td>83,85%</td> <td>47,76%</td> <td>08/2021</td> </tr> <tr> <td>Composição</td> <td>PRÓPRIA</td> <td>0,00%</td> <td>0,00%</td> <td></td> </tr> </table>	FUNTE	VERSÃO	HORA	MES	REF.	SINFRA	027.1 COM DESONERAÇÃO	83,85%	47,76%	05/2021	SINAPI	2021/05 COM DESONERAÇÃO	83,85%	47,76%	08/2021	Composição	PRÓPRIA	0,00%	0,00%	
FUNTE	VERSÃO	HORA	MES	REF.																		
SINFRA	027.1 COM DESONERAÇÃO	83,85%	47,76%	05/2021																		
SINAPI	2021/05 COM DESONERAÇÃO	83,85%	47,76%	08/2021																		
Composição	PRÓPRIA	0,00%	0,00%																			
LOCAL:	CAPONGA - CASCAVEL/CE																					
CLIENTE:	PREFEITURA MUNICIPAL DE CASCAVEL-CE																					

Material	Descrição	Fonte	Unid	Coefficiente	Preço Unitário	Total
00043132	ARAME RECOZIDO 16 BWG, D = 1,65 MM (0,016 KG/M) OU 18 BWG, D = 1,25 MM (0,01 KG/M)	SINAPI	KG	0,02500000	19,43	0,48
00039017	ESPACADOR / DISTANCIADOR CIRCULAR COM ENTRADA LATERAL, EM PLASTICO, PARA VERGALHAO *4,2 A 12,5* MM, COBRIMENTO 20 MM	SINAPI	UN	0,54300000	0,21	0,11
TOTAL Material:						0,59

Serviço	Fonte	Unid	Coefficiente	Preço Unitário	Total	
88238	AJUDANTE DE ARMADOR COM ENCARGOS COMPLEMENTARES	SINAPI	H	0,01210000	14,59	0,17
88245	ARMADOR COM ENCARGOS COMPLEMENTARES	SINAPI	H	0,07430000	18,52	1,37
92794	CORTE E DOBRA DE AÇO CA-50, DIÂMETRO DE 10,0 MM, UTILIZADO EM ESTRUTURAS DIVERSAS, EXCETO LAJES. AF_12/2015	SINAPI	KG	1,00000000	12,78	12,78
TOTAL Serviço:					14,32	

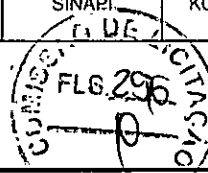

VALOR:	14,91
---------------	--------------

3. 92915 - ARMAÇÃO DE ESTRUTURAS DE CONCRETO ARMADO, EXCETO VIGAS, PILARES, LAJES E FUNDAÇÕES, UTILIZANDO AÇO CA-60 DE 5,0 MM - MONTAGEM. AF_12/2015 (KG)

Material	Fonte	Unid	Coefficiente	Preço Unitário	Total	
00043132	ARAME RECOZIDO 16 BWG, D = 1,65 MM (0,016 KG/M) OU 18 BWG, D = 1,25 MM (0,01 KG/M)	SINAPI	KG	0,02500000	19,43	0,48
00039017	ESPACADOR / DISTANCIADOR CIRCULAR COM ENTRADA LATERAL, EM PLASTICO, PARA VERGALHAO *4,2 A 12,5* MM, COBRIMENTO 20 MM	SINAPI	UN	1,19000000	0,21	0,24
TOTAL Material:					0,72	

Serviço	Fonte	Unid	Coefficiente	Preço Unitário	Total	
88238	AJUDANTE DE ARMADOR COM ENCARGOS COMPLEMENTARES	SINAPI	H	0,02850000	14,59	0,41
88245	ARMADOR COM ENCARGOS COMPLEMENTARES	SINAPI	H	0,17430000	18,52	3,22
92791	CORTE E DOBRA DE AÇO CA-60, DIÂMETRO DE 5,0 MM, UTILIZADO EM ESTRUTURAS DIVERSAS, EXCETO LAJES. AF_12/2015	SINAPI	KG	1,00000000	12,99	12,99
TOTAL Serviço:					16,62	

VALOR:	17,34
---------------	--------------

3. 96558 - CONCRETAGEM DE SAPATAS, FCK 30 MPA, COM USO DE BOMBA LANÇAMENTO, ADENSAMENTO E ACABAMENTO. AF_11/2016 (M3)

Material	Fonte	Unid	Coefficiente	Preço Unitário	Total	
00001525	CONCRETO USINADO BOMBEAVEL, CLASSE DE RESISTENCIA C30, COM BRITA 0 E 1, SLUMP = 100 +/- 20 MM, INCLUI SERVICO DE BOMBEAMENTO (NBR 8953)	SINAPI	M3	1,15000000	398,97	458,81
TOTAL Material:					458,81	

Serviço	Fonte	Unid	Coefficiente	Preço Unitário	Total	
88309	PEDREIRO COM ENCARGOS COMPLEMENTARES	SINAPI	H	0,49300000	18,61	9,17
88316	SERVENTE COM ENCARGOS COMPLEMENTARES	SINAPI	H	0,74000000	14,78	10,93
90587	VIBRADOR DE IMERSÃO, DIÂMETRO DE PONTEIRA 45MM, MOTOR ELÉTRICO TRIFÁSICO POTÊNCIA DE 2 CV - CHI DIURNO. AF_06/2015	SINAPI	CHI	0,12600000	0,44	0,05
90586	VIBRADOR DE IMERSÃO, DIÂMETRO DE PONTEIRA 45MM, MOTOR ELÉTRICO TRIFÁSICO POTÊNCIA DE 2 CV - CHP DIURNO. AF_06/2015	SINAPI	CHP	0,12000000	1,70	0,20
TOTAL Serviço:					20,35	

VALOR:	479,16
---------------	---------------


3.2.1. 95241 - LASTRO DE CONCRETO MAGRO, APLICADO EM PISOS, LAJES SOBRE SOLO OU RADIERS, ESPESSURA DE 5 CM. AF_07/2016 (M2)



RELATÓRIO ANALÍTICO - COMPOSIÇÕES DE CUSTOS

OBRA:	REFORMA E IMPLANTAÇÃO DE UMA COBERTURA METÁLICA DA QUADRA DA E.E.F DEPUTADO JOSÉ CORREIA PINTO.	DATA : 13/09/2022	BDI : 25,92%																			
DESCRIÇÃO:	REFORMA E IMPLANTAÇÃO DE UMA COBERTURA METÁLICA DA QUADRA DA E.E.F DEPUTADO JOSÉ CORREIA PINTO.	<table border="1" style="width: 100%; border-collapse: collapse;"> <tr> <th>FUNTE</th> <th>VERSÃO</th> <th>HORA</th> <th>MES</th> <th>REF.</th> </tr> <tr> <td>SEINFRA</td> <td>027.1 COM DESONERAÇÃO</td> <td>83,85%</td> <td>47,76%</td> <td>05/2021</td> </tr> <tr> <td>SINAPI</td> <td>2021/05 COM DESONERAÇÃO</td> <td>83,85%</td> <td>47,76%</td> <td>08/2021</td> </tr> <tr> <td>Composição</td> <td>PRÓPRIA</td> <td>0,00%</td> <td>0,00%</td> <td></td> </tr> </table>	FUNTE	VERSÃO	HORA	MES	REF.	SEINFRA	027.1 COM DESONERAÇÃO	83,85%	47,76%	05/2021	SINAPI	2021/05 COM DESONERAÇÃO	83,85%	47,76%	08/2021	Composição	PRÓPRIA	0,00%	0,00%	
FUNTE	VERSÃO	HORA	MES	REF.																		
SEINFRA	027.1 COM DESONERAÇÃO	83,85%	47,76%	05/2021																		
SINAPI	2021/05 COM DESONERAÇÃO	83,85%	47,76%	08/2021																		
Composição	PRÓPRIA	0,00%	0,00%																			
LOCAL:	CAPONGA - CASCAVEL/CE																					
CLIENTE:	PREFEITURA MUNICIPAL DE CASCAVEL-CE																					

Serviço	UNID	COEFICIENTE	PREÇO UNITÁRIO	TOTAL
94968 CONCRETO MAGRO PARA LASTRO, TRAÇO 1:4,5:4,5 (EM MASSA SECA DE CIMENTO/ AREIA MÉDIA/ BRITA 1) - PREPARO MECÂNICO COM BETONEIRA 600 L. AF_05/2021	M3	0,05650000	287,26	16,23
88309 PEDREIRO COM ENCARGOS COMPLEMENTARES	H	0,27180000	18,61	5,05
88316 SERVENTE COM ENCARGOS COMPLEMENTARES	H	0,07410000	14,78	1,09
TOTAL Serviço:				22,37
VALOR:				22,37

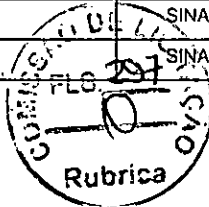

3.2.2. 96536 - FABRICAÇÃO, MONTAGEM E DESMONTAGEM DE FÔRMA PARA VIGA BALDRAME, EM MADEIRA SERRADA, E=25 MM, 4 UTILIZAÇÕES. AF_06/2017 (M2)

Material	UNID	COEFICIENTE	PREÇO UNITÁRIO	TOTAL
00002692 DESMOLDANTE PROTETOR PARA FORMAS DE MADEIRA, DE BASE OLEOSA EMULSIONADA EM AGUA	L	0,01700000	6,35	0,10
4491 PONTALETE *7,5 X 7,5* CM EM PINUS, MISTA OU EQUIVALENTE DA REGIAO - BRUTA	M	0,60500000	8,59	5,19
00005073 PREGO DE ACO POLIDO COM CABECA 17 X 24 (2 1/4 X 11)	KG	0,02600000	17,76	0,46
00040304 PREGO DE ACO POLIDO COM CABECA DUPLA 17 X 27 (2 1/2 X 11)	KG	0,03400000	21,51	0,73
00004517 SARRAFO *2,5 X 7,5* CM EM PINUS, MISTA OU EQUIVALENTE DA REGIAO - BRUTA	M	0,56700000	3,00	1,70
00006189 TABUA NAO APARELHADA *2,5 X 30* CM, EM MACARANDUBA, ANGELIM OU EQUIVALENTE DA REGIAO - BRUTA	M	1,00800000	19,61	19,76
TOTAL Material:				27,94

Serviço	UNID	COEFICIENTE	PREÇO UNITÁRIO	TOTAL
88239 AJUDANTE DE CARPINTEIRO COM ENCARGOS COMPLEMENTARES	H	0,47100000	15,68	7,38
88262 CARPINTEIRO DE FORMAS COM ENCARGOS COMPLEMENTARES	H	1,14500000	18,42	21,09
91693 SERRA CIRCULAR DE BANCADA COM MOTOR ELÉTRICO POTÊNCIA DE 5HP, COM COIFA PARA DISCO 10" - CHI DIURNO. AF_08/2015	CHI	0,01400000	18,36	0,25
91692 SERRA CIRCULAR DE BANCADA COM MOTOR ELÉTRICO POTÊNCIA DE 5HP, COM COIFA PARA DISCO 10" - CHP DIURNO. AF_08/2015	CHP	0,01700000	20,82	0,35
TOTAL Serviço:				29,07
VALOR:				57,01

3.2.3. 92917 - ARMAÇÃO DE ESTRUTURAS DE CONCRETO ARMADO, EXCETO VIGAS, PILARES, LAJES E FUNDAÇÕES, UTILIZANDO AÇO CA-50 DE 8,0 MM - MONTAGEM. AF_12/2015 (KG)

Material	UNID	COEFICIENTE	PREÇO UNITÁRIO	TOTAL
00043132 ARAME RECOZIDO 16 BWG, D = 1,65 MM (0,016 KG/M) OU 18 BWG, D = 1,25 MM (0,01 KG/M)	KG	0,02500000	19,43	0,48
00039017 ESPACADOR / DISTANCIADOR CIRCULAR COM ENTRADA LATERAL, EM PLASTICO, PARA VERGALHAO *4,2 A 12,5* MM, COBRIMENTO 20 MM	UN	0,74300000	0,21	0,15
TOTAL Material:				0,63

Serviço	UNID	COEFICIENTE	PREÇO UNITÁRIO	TOTAL
88238 AJUDANTE DE ARMADOR COM ENCARGOS COMPLEMENTARES	H	0,01620000	14,59	0,23
88245 ARMADOR COM ENCARGOS COMPLEMENTARES	H	0,09930000	18,52	1,83
92793 CORTE E DOBRA DE AÇO CA-50, DIÂMETRO DE 8,0 MM, UTILIZADO EM ESTRUTURAS DIVERSAS, EXCETO LAJES. AF_12/2015	KG	1,00000000	13,74	13,74
TOTAL Serviço:				15,80
VALOR:				16,43

3.2.4. 92915 - ARMAÇÃO DE ESTRUTURAS DE CONCRETO ARMADO, EXCETO VIGAS, PILARES, LAJES E FUNDAÇÕES, UTILIZANDO AÇO CA-60 DE 5,0 MM - MONTAGEM. AF_12/2015 (KG)




RELATÓRIO ANALÍTICO - COMPOSIÇÕES DE CUSTOS

OBRA:	REFORMA E IMPLANTAÇÃO DE UMA COBERTURA METÁLICA DA QUADRA DA E.E.F DEPUTADO JOSÉ CORREIA PINTO.	DATA : 13/09/2022	BDI : 25,92%																			
DESCRIÇÃO:	REFORMA E IMPLANTAÇÃO DE UMA COBERTURA METÁLICA DA QUADRA DA E.E.F DEPUTADO JOSÉ CORREIA PINTO.	<table border="1" style="width: 100%; border-collapse: collapse;"> <tr> <th>FUNTE</th> <th>VERSÃO</th> <th>HORA</th> <th>MES</th> <th>REF.</th> </tr> <tr> <td>SEINFRA</td> <td>027.1 COM DESONERAÇÃO</td> <td>83,85%</td> <td>47,76%</td> <td>05/2021</td> </tr> <tr> <td>SINAPI</td> <td>2021.05 COM DESONERAÇÃO</td> <td>83,85%</td> <td>47,76%</td> <td>06/2021</td> </tr> <tr> <td>Composição</td> <td>PRÓPRIA</td> <td>0,00%</td> <td>0,00%</td> <td></td> </tr> </table>	FUNTE	VERSÃO	HORA	MES	REF.	SEINFRA	027.1 COM DESONERAÇÃO	83,85%	47,76%	05/2021	SINAPI	2021.05 COM DESONERAÇÃO	83,85%	47,76%	06/2021	Composição	PRÓPRIA	0,00%	0,00%	
FUNTE	VERSÃO	HORA	MES	REF.																		
SEINFRA	027.1 COM DESONERAÇÃO	83,85%	47,76%	05/2021																		
SINAPI	2021.05 COM DESONERAÇÃO	83,85%	47,76%	06/2021																		
Composição	PRÓPRIA	0,00%	0,00%																			
LOCAL:	CAPONGA - CASCAVEL/CE																					
CLIENTE:	PREFEITURA MUNICIPAL DE CASCAVEL-CE																					

Material	DESCRIÇÃO	FONTE	UNID	COEFICIENTE	PREÇO UNITÁRIO	TOTAL
00043132	ARAME RECOZIDO 16 BWG, D = 1,65 MM (0,016 KG/M) OU 18 BWG, D = 1,25 MM (0,01 KG/M)	SINAPI	KG	0,02500000	19,43	0,48
00039017	ESPAÇADOR / DISTANCIADOR CIRCULAR COM ENTRADA LATERAL, EM PLÁSTICO, PARA VERGALHAO *4,2 A 12,5* MM, COBRIMENTO 20 MM	SINAPI	UN	1,19000000	0,21	0,24
TOTAL Material:						0,72

Serviço	DESCRIÇÃO	FONTE	UNID	COEFICIENTE	PREÇO UNITÁRIO	TOTAL
88238	AJUDANTE DE ARMADOR COM ENCARGOS COMPLEMENTARES	SINAPI	H	0,02850000	14,59	0,41
88245	ARMADOR COM ENCARGOS COMPLEMENTARES	SINAPI	H	0,17430000	18,52	3,22
92791	CORTE E DOBRA DE AÇO CA-60, DIÂMETRO DE 5,0 MM, UTILIZADO EM ESTRUTURAS DIVERSAS, EXCETO LAJES. AF_12/2015	SINAPI	KG	1,00000000	12,99	12,99
TOTAL Serviço:						16,62
VALOR:						17,34

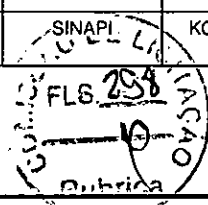

3.2.5. 96557 - CONCRETAGEM DE BLOCOS DE COROAMENTO E VIGAS BALDRAMES, FCK 30 MPA, COM USO DE BOMBA LANÇAMENTO, ADENSAMENTO E ACABAMENTO. AF_06/2017 (M3)

Material	DESCRIÇÃO	FONTE	UNID	COEFICIENTE	PREÇO UNITÁRIO	TOTAL
00001525	CONCRETO USINADO BOMBEAVEL, CLASSE DE RESISTENCIA C30, COM BRITA 0 E 1, SLUMP = 100 +/- 20 MM, INCLUI SERVICO DE BOMBEAMENTO (NBR 8953)	SINAPI	M3	1,15000000	398,97	458,81
TOTAL Material:						458,81

Serviço	DESCRIÇÃO	FONTE	UNID	COEFICIENTE	PREÇO UNITÁRIO	TOTAL
88309	PEDREIRO COM ENCARGOS COMPLEMENTARES	SINAPI	H	0,36300000	18,61	6,75
88316	SERVENTE COM ENCARGOS COMPLEMENTARES	SINAPI	H	0,54400000	14,78	8,04
90587	VIBRADOR DE IMERSÃO, DIÂMETRO DE PONTEIRA 45MM, MOTOR ELÉTRICO TRIFÁSICO POTÊNCIA DE 2 CV - CHI DIURNO. AF_06/2015	SINAPI	CHI	0,09300000	0,44	0,04
90586	VIBRADOR DE IMERSÃO, DIÂMETRO DE PONTEIRA 45MM, MOTOR ELÉTRICO TRIFÁSICO POTÊNCIA DE 2 CV - CHP DIURNO. AF_06/2015	SINAPI	CHP	0,08800000	1,70	0,14
TOTAL Serviço:						14,97
VALOR:						473,78

4.1.1. 97086 - FABRICAÇÃO, MONTAGEM E DESMONTAGEM DE FORMA PARA RADIER, EM MADEIRA SERRADA, 4 UTILIZAÇÕES. AF_09/2017 (M2)

Material	DESCRIÇÃO	FONTE	UNID	COEFICIENTE	PREÇO UNITÁRIO	TOTAL
00002692	DESMOLDANTE PROTETOR PARA FORMAS DE MADEIRA, DE BASE OLEOSA EMULSIONADA EM AGUA	SINAPI	L	0,01700000	6,35	0,10
00004491	PONTALETE *7,5 X 7,5* CM EM PINUS, MISTA OU EQUIVALENTE DA REGIAO - BRUTA	SINAPI	M	0,37000000	8,59	3,17
00005068	PREGO DE AÇO POLIDO COM CABECA 17 X 21 (2 X 11)	SINAPI	KG	0,03900000	17,42	0,67
00004517	SARRAFO *2,5 X 7,5* CM EM PINUS, MISTA OU EQUIVALENTE DA REGIAO - BRUTA	SINAPI	M	0,44000000	3,00	1,32
00006193	TABUA NAO APARELHADA *2,5 X 20* CM, EM MACARANDUBA, ANGELIM OU EQUIVALENTE DA REGIAO - BRUTA	SINAPI	M	1,38000000	13,44	18,54
TOTAL Material:						23,80

Serviço	DESCRIÇÃO	FONTE	UNID	COEFICIENTE	PREÇO UNITÁRIO	TOTAL
88239	AJUDANTE DE CARPINTEIRO COM ENCARGOS COMPLEMENTARES	SINAPI	H	1,44400000	15,68	22,64
88262	CARPINTEIRO DE FORMAS COM ENCARGOS COMPLEMENTARES	SINAPI	H	2,35700000	18,42	43,41
TOTAL Serviço:						66,05



PREFEITURA DE
CASCADEL
Ceará

RELATÓRIO ANALÍTICO - COMPOSIÇÕES DE CUSTOS

OBRA:	REFORMA E IMPLANTAÇÃO DE UMA COBERTURA METÁLICA DA QUADRA DA E.E.F DEPUTADO JOSÉ CORREIA PINTO.	DATA : 13/09/2022	BDI : 25,92%																			
DESCRIÇÃO:	REFORMA E IMPLANTAÇÃO DE UMA COBERTURA METÁLICA DA QUADRA DA E.E.F DEPUTADO JOSÉ CORREIA PINTO.	<table border="1" style="width: 100%; border-collapse: collapse;"> <tr> <th>FORTE</th> <th>VERSÃO</th> <th>HORA</th> <th>MES</th> <th>REF.</th> </tr> <tr> <td>SEINFRA</td> <td>027,1 COM DESONERAÇÃO</td> <td>83,85%</td> <td>47,76%</td> <td>05/2021</td> </tr> <tr> <td>SINAPI</td> <td>2021/05 COM DESONERAÇÃO</td> <td>83,85%</td> <td>47,76%</td> <td>06/2021</td> </tr> <tr> <td>Composição</td> <td>PRÓPRIA</td> <td>0,00%</td> <td>0,00%</td> <td></td> </tr> </table>	FORTE	VERSÃO	HORA	MES	REF.	SEINFRA	027,1 COM DESONERAÇÃO	83,85%	47,76%	05/2021	SINAPI	2021/05 COM DESONERAÇÃO	83,85%	47,76%	06/2021	Composição	PRÓPRIA	0,00%	0,00%	
FORTE	VERSÃO	HORA	MES	REF.																		
SEINFRA	027,1 COM DESONERAÇÃO	83,85%	47,76%	05/2021																		
SINAPI	2021/05 COM DESONERAÇÃO	83,85%	47,76%	06/2021																		
Composição	PRÓPRIA	0,00%	0,00%																			
LOCAL:	CAPONGA - CASCADEL/CE																					
CLIENTE:	PREFEITURA MUNICIPAL DE CASCADEL-CE																					

VALOR: 89,85

4.1.2. 92723 - CONCRETAGEM DE VIGAS E LAJES, FCK=20 MPA, PARA LAJES PREMOLDADAS COM USO DE BOMBA EM EDIFICAÇÃO COM ÁREA MÉDIA DE LAJES MENOR OU IGUAL A 20 M² - LANÇAMENTO, ADENSAMENTO E ACABAMENTO. AF_12/2015 (M3)

Material	FORTE	UNID	COEFICIENTE	PREÇO UNITÁRIO	TOTAL	
00001524	CONCRETO USINADO BOMBEAVEL, CLASSE DE RESISTENCIA C20, COM BRITA 0 E 1, SLUMP = 100 +/- 20 MM, INCLUI SERVICO DE BOMBEAMENTO (NBR 8953)	SINAPI	M3	1,10300000	375,16	413,80
TOTAL Material:					413,80	

Serviço	FORTE	UNID	COEFICIENTE	PREÇO UNITÁRIO	TOTAL	
88262	CARPINTEIRO DE FORMAS COM ENCARGOS COMPLEMENTARES	SINAPI	H	0,11200000	18,42	2,06
88309	PEDREIRO COM ENCARGOS COMPLEMENTARES	SINAPI	H	0,67000000	18,61	12,46
88316	SERVENTE COM ENCARGOS COMPLEMENTARES	SINAPI	H	0,74400000	14,78	10,99
587	VIBRADOR DE IMERSÃO, DIÂMETRO DE PONTEIRA 45MM, MOTOR ELÉTRICO TRIFÁSICO POTÊNCIA DE 2 CV - CHI DIURNO. AF_06/2015	SINAPI	CHI	0,14400000	0,44	0,06
90586	VIBRADOR DE IMERSÃO, DIÂMETRO DE PONTEIRA 45MM, MOTOR ELÉTRICO TRIFÁSICO POTÊNCIA DE 2 CV - CHP DIURNO. AF_06/2015	SINAPI	CHP	0,07900000	1,70	0,13
TOTAL Serviço:					25,70	

VALOR: 439,50

4.1.3. 92919 - ARMAÇÃO DE ESTRUTURAS DE CONCRETO ARMADO, EXCETO VIGAS, PILARES, LAJES E FUNDAÇÕES, UTILIZANDO AÇO CA-50 DE 10,0 MM - MONTAGEM. AF_12/2015 (KG)

Material	FORTE	UNID	COEFICIENTE	PREÇO UNITÁRIO	TOTAL	
00043132	ARAME RECOZIDO 16 BWG, D = 1,65 MM (0,016 KG/M) OU 18 BWG, D = 1,25 MM (0,01 KG/M)	SINAPI	KG	0,02500000	19,43	0,48
00039017	ESPAÇADOR / DISTANCIADOR CIRCULAR COM ENTRADA LATERAL, EM PLASTICO, PARA VERGALHAO *4,2 A 12,5* MM, COBRIMENTO 20 MM	SINAPI	UN	0,54300000	0,21	0,11
TOTAL Material:					0,59	

Serviço	FORTE	UNID	COEFICIENTE	PREÇO UNITÁRIO	TOTAL	
238	AJUDANTE DE ARMADOR COM ENCARGOS COMPLEMENTARES	SINAPI	H	0,01210000	14,59	0,17
88245	ARMADOR COM ENCARGOS COMPLEMENTARES	SINAPI	H	0,07430000	18,52	1,37
92794	CORTE E DOBRA DE AÇO CA-50, DIÂMETRO DE 10,0 MM, UTILIZADO EM ESTRUTURAS DIVERSAS, EXCETO LAJES. AF_12/2015	SINAPI	KG	1,00000000	12,78	12,78
TOTAL Serviço:					14,32	

VALOR: 14,91

4.1.4. 92915 - ARMAÇÃO DE ESTRUTURAS DE CONCRETO ARMADO, EXCETO VIGAS, PILARES, LAJES E FUNDAÇÕES, UTILIZANDO AÇO CA-60 DE 5,0 MM - MONTAGEM. AF_12/2015 (KG)

Material	FORTE	UNID	COEFICIENTE	PREÇO UNITÁRIO	TOTAL	
00043132	ARAME RECOZIDO 16 BWG, D = 1,65 MM (0,016 KG/M) OU 18 BWG, D = 1,25 MM (0,01 KG/M)	SINAPI	KG	0,02500000	19,43	0,48
00039017	ESPAÇADOR / DISTANCIADOR CIRCULAR COM ENTRADA LATERAL, EM PLASTICO, PARA VERGALHAO *4,2 A 12,5* MM, COBRIMENTO 20 MM	SINAPI	UN	1,19000000	0,21	0,24
TOTAL Material:					0,72	


Serviço	FORTE	UNID	COEFICIENTE	PREÇO UNITÁRIO	TOTAL	
88238	AJUDANTE DE ARMADOR COM ENCARGOS COMPLEMENTARES	SINAPI	H	0,02850000	14,59	0,41
88245	ARMADOR COM ENCARGOS COMPLEMENTARES	SINAPI	H	0,17430000	18,52	3,22



RELATÓRIO ANALÍTICO - COMPOSIÇÕES DE CUSTOS

OBRA:	REFORMA E IMPLANTAÇÃO DE UMA COBERTURA METÁLICA DA QUADRA DA E.E.F DEPUTADO JOSÉ CORREIA PINTO.	DATA : 13/09/2022	BDI : 25,92%			
DESCRIÇÃO:	REFORMA E IMPLANTAÇÃO DE UMA COBERTURA METÁLICA DA QUADRA DA E.E.F DEPUTADO JOSÉ CORREIA PINTO.	FONTE	VERSÃO	HORA	MES	REF.
LOCAL:	CAPONGA - CASCAVEL/CE	SEINFRA	027.1 COM DESONERAÇÃO	83,85%	47,76%	05/2021
CLIENTE:	PREFEITURA MUNICIPAL DE CASCAVEL-CE	SINAPI	2021/05 COM DESONERAÇÃO	83,85%	47,76%	08/2021
		Composição	PRÓPRIA	0,00%	0,00%	

92791	CORTE E DOBRA DE AÇO CA-60, DIÂMETRO DE 5,0 MM, UTILIZADO EM ESTRUTURAS DIVERSAS, EXCETO LAJES. AF_12/2015	SINAPI	KG	1,00000000	12,99	12,99
					TOTAL Serviço:	16,62
					VALOR:	17,34

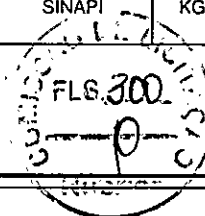

4.2.1. I8354 - ESTRUTURA METÁLICA DE APOIO - PILARES (KG)

Material	FONTE	UNID	COEFICIENTE	PREÇO UNITÁRIO	TOTAL	
I8354	SEINFRA	KG	1,00000000	19,3400	19,3400	
					TOTAL Material:	19,3400
					VALOR:	19,34

4 C1600 - LANTERNIM SIMPLES VÃO DE 20m (M2)

Material	FONTE	UNID	COEFICIENTE	PREÇO UNITÁRIO	TOTAL	
I0824	SEINFRA	KG	2,10000000	7,3900	15,5190	
					TOTAL Material:	15,5190

Mão de Obra	FONTE	UNID	COEFICIENTE	PREÇO UNITÁRIO	TOTAL	
I0037	SEINFRA	H	0,29000000	16,7700	4,8633	
I1530	SEINFRA	H	0,33000000	20,7700	6,8541	
					TOTAL Mão de Obra:	11,7174
					VALOR:	27,24

5.1. C5028 - PISO INTERTRAVADO TIPO TIJOLINHO (20 X 10 X 4CM), CINZA - COMPACTAÇÃO MECANIZADA (M2)

Equipamento	FONTE	UNID	COEFICIENTE	PREÇO UNITÁRIO	TOTAL	
I0612	SEINFRA	H	0,07570000	27,4607	2,0788	
I0725	SEINFRA	H	0,00410000	42,1649	0,1729	
					TOTAL Equipamento:	2,2517

Material	FONTE	UNID	COEFICIENTE	PREÇO UNITÁRIO	TOTAL	
I0109	SEINFRA	M3	0,05680000	67,5000	3,8340	
I2403	SEINFRA	M3	0,00650000	60,4600	0,3930	
I9513	SEINFRA	UN	51,00000000	0,5600	28,5600	
					TOTAL Material:	32,7870

Mão de Obra	FONTE	UNID	COEFICIENTE	PREÇO UNITÁRIO	TOTAL	
I0445	SEINFRA	H	0,15950000	20,7700	3,3128	
I2543	SEINFRA	H	0,15950000	15,5500	2,4802	
					TOTAL Mão de Obra:	5,7930
					VALOR:	40,83

6.1. C4727 - CERCA/GRADIL NYLOFOR H=1,53M, MALHA 5 X 20CM - FIO 5,00MM, COM FIXADORES DE POLIAMIDA EM POSTE 40 x 60 MM CHUMBADOS EM BASE DE CONCRETO (EXCLUSIVE ESTA), REVESTIDOS EM POLIESTER POR PROCESSO DE PINTURA ELETROSTÁTICA (GRADIL E POSTE), NAS CORES VERDE OU BRANCA - FORNECIMENTO E INSTALAÇÃO (M)


Material	FONTE	UNID	COEFICIENTE	PREÇO UNITÁRIO	TOTAL
I9048	SEINFRA	UN	1,20000000	5,5100	6,6120



RELATÓRIO ANALÍTICO - COMPOSIÇÕES DE CUSTOS

OBRA:	REFORMA E IMPLANTAÇÃO DE UMA COBERTURA METÁLICA DA QUADRA DA E.E.F DEPUTADO JOSÉ CORREIA PINTO.	DATA : 13/09/2022	BDI : 25,92%																			
DESCRIÇÃO:	REFORMA E IMPLANTAÇÃO DE UMA COBERTURA METÁLICA DA QUADRA DA E.E.F DEPUTADO JOSÉ CORREIA PINTO.	<table border="1" style="width: 100%; border-collapse: collapse;"> <tr> <th>FONTES</th> <th>VERSÃO</th> <th>HORA</th> <th>MES</th> <th>REF.</th> </tr> <tr> <td>SEINFRA</td> <td>027.1 COM DESONERAÇÃO</td> <td>83,85%</td> <td>47,76%</td> <td>05/2021</td> </tr> <tr> <td>SINAPI</td> <td>2021/05 COM DESONERAÇÃO</td> <td>83,85%</td> <td>47,76%</td> <td>08/2021</td> </tr> <tr> <td colspan="2">Composição</td> <td>PRÓPRIA</td> <td>0,00%</td> <td>0,00%</td> </tr> </table>	FONTES	VERSÃO	HORA	MES	REF.	SEINFRA	027.1 COM DESONERAÇÃO	83,85%	47,76%	05/2021	SINAPI	2021/05 COM DESONERAÇÃO	83,85%	47,76%	08/2021	Composição		PRÓPRIA	0,00%	0,00%
FONTES	VERSÃO	HORA	MES	REF.																		
SEINFRA	027.1 COM DESONERAÇÃO	83,85%	47,76%	05/2021																		
SINAPI	2021/05 COM DESONERAÇÃO	83,85%	47,76%	08/2021																		
Composição		PRÓPRIA	0,00%	0,00%																		
LOCAL:	CAPONGA - CASCAVEL/CE																					
CLIENTE:	PREFEITURA MUNICIPAL DE CASCAVEL-CE																					

19041	PAINEL NYLOFOR 1,53M x 2,5M (A X L) - MALHA 5 x 20 CM - FIO 5,00MM, REVESTIDO EM POLIESTER POR PROCESSO DE PINTURA ELETROSTÁTICA, NAS CORES VERDE OU BRANCA	SEINFRA	UN	0,40000000	436,5900	174,6360
19047	POSTE 40 x 60 MM, PINTURA ELETROSTÁTICA EM POLIESTER, NAS CORES VERDE OU BRANCA (H=2,00M - COM TAMPA) CHUMBADO	SEINFRA	UN	0,40000000	74,9700	29,9880
19049	SERVIÇO - COLOCAÇÃO E MONTAGEM DE CERCA/GRADIL NYLOFOR	SEINFRA	M2	1,53000000	16,5400	25,3062
TOTAL Material:						236,5422
VALOR:						236,54

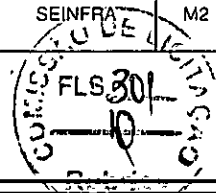

6.2. 00037562 - PORTAO DE CORRER EM GRADIL FIXO DE BARRA DE FERRO CHATA-DE 3 X 1/4" NA VERTICAL, SEM REQUADRO, ACABAMENTO NATURAL, COM TRILHOS E ROLDANAS (M2)

Material	FONTE	UNID	COEFICIENTE	PREÇO UNITÁRIO	TOTAL	
00037562	PORTAO DE CORRER EM GRADIL FIXO DE BARRA DE FERRO CHATA DE 3 X 1/4" NA VERTICAL, SEM REQUADRO, ACABAMENTO NATURAL, COM TRILHOS E ROLDANAS	SINAPI	M2	1,00000000	457,32	457,32
TOTAL Material:					457,32	
VALOR:					457,32	

6.3. C3436 - ALAMBRADO C/TELA DE NYLON FIO ESP.=3MM E MALHA DE (5 X 5)CM (M2)

Material	FONTE	UNID	COEFICIENTE	PREÇO UNITÁRIO	TOTAL	
10103	ARAME RECOZIDO N.18 BWG	SEINFRA	KG	0,01900000	10,0500	0,1910
16220	CORDA DE NYLON DE 4mm	SEINFRA	M	0,85700000	0,2300	0,1971
16221	GANCHOS GALVANIZADOS P/FIXAÇÃO DAS REDES NOS TUBOS	SEINFRA	UN	0,40800000	3,5000	1,4280
11346	LIXA PARA FERRO	SEINFRA	UN	0,43000000	1,6900	0,7267
16219	TELA DE NYLON e=3mm RETICULADA DE 5x5cm	SEINFRA	M2	1,00000000	10,7100	10,7100
12193	TUBO PVC ESGOTO DE 100MM (4") - (NBR 5688)	SEINFRA	M	0,29400000	10,8400	3,1870
TOTAL Material:					16,4398	

Mão de Obra	FONTE	UNID	COEFICIENTE	PREÇO UNITÁRIO	TOTAL	
12391	PEDREIRO	SEINFRA	H	0,75000000	20,7700	15,5775
12543	SERVENTE	SEINFRA	H	0,42000000	15,5500	6,5310
TOTAL Mão de Obra:					22,1085	

Serviço	FONTE	UNID	COEFICIENTE	PREÇO UNITÁRIO	TOTAL	
C0216	ARMADURA CA-50A MÉDIA D= 6,3 A 10,0mm	SEINFRA	KG	0,08200000	14,1300	1,1587
C0839	CONCRETO P/VIBR., FCK 13.5 MPa COM AGREGADO ADQUIRIDO	SEINFRA	M3	0,00400000	389,4800	1,5579
C2784	ESCAVAÇÃO MANUAL SOLO DE 1A.CAT. PROF. ATÉ 1.50m	SEINFRA	M3	0,50000000	41,2100	20,6050
C1603	LANÇAMENTO E APLICAÇÃO DE CONCRETO C/ ELEVAÇÃO	SEINFRA	M3	0,00400000	228,2500	0,9130
C3022	PINTURA ESMALTE SINTÉTICO EM PAREDES	SEINFRA	M2	0,06100000	20,7400	1,2651
TOTAL Serviço:					25,4997	
VALOR:					64,05	

7.1. 94213 - TELHAMENTO COM TELHA DE AÇO/ALUMÍNIO E = 0,5 MM, COM ATÉ 2 ÁGUAS, INCLUSO IÇAMENTO. AF_07/2019 (M2)

Material	FONTE	UNID	COEFICIENTE	PREÇO UNITÁRIO	TOTAL	
00011029	HASTE RETA PARA GANCHO DE FERRO GALVANIZADO, COM ROSCA 1/4 " X 30 CM PARA FIXAÇÃO DE TELHA METALICA, INCLUI PORCA E ARRUELAS DE VEDACAO	SINAPI	CJ	4,15000000	1,69	7,01



RELATÓRIO ANALÍTICO - COMPOSIÇÕES DE CUSTOS

OBRA:	REFORMA E IMPLANTAÇÃO DE UMA COBERTURA METÁLICA DA QUADRA DA E.E.F DEPUTADO JOSÉ CORREIA PINTO.	DATA : 13/09/2022	BDI : 25,92%			
DESCRIÇÃO:	REFORMA E IMPLANTAÇÃO DE UMA COBERTURA METÁLICA DA QUADRA DA E.E.F DEPUTADO JOSÉ CORREIA PINTO.	FONTE	VERSÃO	HORA	MES	REF.
LOCAL:	CAPONGA - CASCAVEL/CE	SEINFRA	027.1 COM DESONERAÇÃO	83,85%	47,76%	05/2021
CLIENTE:	PREFEITURA MUNICIPAL DE CASCAVEL-CE	SINAPI	2021/05 COM DESONERAÇÃO	83,85%	47,76%	06/2021
		Composição	PRÓPRIA	0,00%	0,00%	

00007243	TELHA TRAPEZOIDAL EM AÇO ZINCADO, SEM PINTURA, ALTURA DE APROXIMADAMENTE 40 MM, ESPESSURA DE 0,50 MM E LARGURA UTIL DE 980 MM	SINAPI	M2	1,16600000	61,65	71,88
					TOTAL Material:	78,89

Serviço	FONTE	UNID	COEFICIENTE	PREÇO UNITÁRIO	TOTAL	
93282	SINAPI	CHI	0,00130000	16,72	0,02	
93281	SINAPI	CHP	0,00090000	17,59	0,01	
88316	SINAPI	H	0,09700000	14,78	1,43	
88323	SINAPI	H	0,09100000	20,92	1,90	
					TOTAL Serviço:	3,36
					VALOR:	82,25

SINAPI LIC
FLS 302
Rubrica

7.2. 94213 - TELHAMENTO COM TELHA DE AÇO/ALUMÍNIO E = 0,5 MM, COM ATÉ 2 ÁGUAS, INCLUSO IÇAMENTO. AF_07/2019 (M2)

Material	FONTE	UNID	COEFICIENTE	PREÇO UNITÁRIO	TOTAL	
00011029	SINAPI	CJ	4,15000000	1,69	7,01	
00007243	SINAPI	M2	1,16600000	61,65	71,88	
					TOTAL Material:	78,89

Serviço	FONTE	UNID	COEFICIENTE	PREÇO UNITÁRIO	TOTAL	
93282	SINAPI	CHI	0,00130000	16,72	0,02	
93281	SINAPI	CHP	0,00090000	17,59	0,01	
88316	SINAPI	H	0,09700000	14,78	1,43	
88323	SINAPI	H	0,09100000	20,92	1,90	
					TOTAL Serviço:	3,36
					VALOR:	82,25

7.3. 94213 - TELHAMENTO COM TELHA DE AÇO/ALUMÍNIO E = 0,5 MM, COM ATÉ 2 ÁGUAS, INCLUSO IÇAMENTO. AF_07/2019 (M2)

Material	FONTE	UNID	COEFICIENTE	PREÇO UNITÁRIO	TOTAL	
00011029	SINAPI	CJ	4,15000000	1,69	7,01	
00007243	SINAPI	M2	1,16600000	61,65	71,88	
					TOTAL Material:	78,89


Serviço	FONTE	UNID	COEFICIENTE	PREÇO UNITÁRIO	TOTAL
93282	SINAPI	CHI	0,00130000	16,72	0,02
93281	SINAPI	CHP	0,00090000	17,59	0,01
88316	SINAPI	H	0,09700000	14,78	1,43



RELATÓRIO ANALÍTICO - COMPOSIÇÕES DE CUSTOS

OBRA:	REFORMA E IMPLANTAÇÃO DE UMA COBERTURA METÁLICA DA QUADRA DA E.E.F DEPUTADO JOSÉ CORREIA PINTO.	DATA : 13/09/2022	BDI : 25,92%			
DESCRIÇÃO:	REFORMA E IMPLANTAÇÃO DE UMA COBERTURA METÁLICA DA QUADRA DA E.E.F DEPUTADO JOSÉ CORREIA PINTO.	SEINFRA	027.1 COM DESONERAÇÃO	83,85%	47,76%	05/2021
LOCAL:	CAPONGA - CASCAVEL/CE	SINAPI	2021/05 COM DESONERAÇÃO	83,85%	47,76%	09/2021
CLIENTE:	PREFEITURA MUNICIPAL DE CASCAVEL-CE	Composição	PRÓPRIA	0,00%	0,00%	

88323	TELHADISTA COM ENCARGOS COMPLEMENTARES	SINAPI	H	0,09100000	20,92	1,90
					TOTAL Serviço:	3,36
					VALOR:	82,25

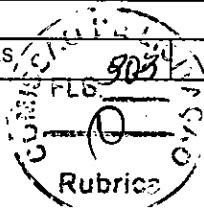

7.4. 94449 - TELHAMENTO COM TELHA ONDULADA DE FIBRA DE VIDRO E = 0,6 MM, PARA TELHADO COM INCLINAÇÃO MAIOR QUE 10º, COM ATÉ 2 ÁGUAS, INCLUSO IÇAMENTO. AF_07/2019 (M2)

Material	FORNTE	UNID	COEFICIENTE	PREÇO UNITÁRIO	TOTAL	
00001607	CONJUNTO ARRUELAS DE VEDAÇÃO 5/16" PARA TELHA FIBROCIMENTO (UMA ARRUELA METALICA E UMA ARRUELA PVC - CONICAS)	SINAPI	CJ	1,27000000	0,22	0,27
00004302	PARAFUSO ZINCADO ROSCA SOBERBA, CABECA SEXTAVADA, 5/16" X 250 MM, PARA FIXAÇÃO DE TELHA EM MADEIRA	SINAPI	UN	1,27000000	3,42	4,34
00007184	TELHA DE FIBRA DE VIDRO ONDULADA INCOLOR, E = 0,6 MM, DE *0,50 X 2,44* M	SINAPI	M2	1,27500000	31,15	39,71
TOTAL Material:					44,32	

Serviço	FORNTE	UNID	COEFICIENTE	PREÇO UNITÁRIO	TOTAL	
93282	GUINCHO ELÉTRICO DE COLUNA, CAPACIDADE 400 KG, COM MOTO FREIO, MOTOR TRIFÁSICO DE 1,25 CV - CHI DIURNO. AF_03/2016	SINAPI	CHI	0,00690000	16,72	0,11
93281	GUINCHO ELÉTRICO DE COLUNA, CAPACIDADE 400 KG, COM MOTO FREIO, MOTOR TRIFÁSICO DE 1,25 CV - CHP DIURNO. AF_03/2016	SINAPI	CHP	0,00500000	17,59	0,08
88316	SERVEANTE COM ENCARGOS COMPLEMENTARES	SINAPI	H	0,15000000	14,78	2,21
88323	TELHADISTA COM ENCARGOS COMPLEMENTARES	SINAPI	H	0,11500000	20,92	2,40
TOTAL Serviço:					4,80	
VALOR:					49,12	

7.5. 94449 - TELHAMENTO COM TELHA ONDULADA DE FIBRA DE VIDRO E = 0,6 MM, PARA TELHADO COM INCLINAÇÃO MAIOR QUE 10º, COM ATÉ 2 ÁGUAS, INCLUSO IÇAMENTO. AF_07/2019 (M2)

Material	FORNTE	UNID	COEFICIENTE	PREÇO UNITÁRIO	TOTAL	
00001607	CONJUNTO ARRUELAS DE VEDAÇÃO 5/16" PARA TELHA FIBROCIMENTO (UMA ARRUELA METALICA E UMA ARRUELA PVC - CONICAS)	SINAPI	CJ	1,27000000	0,22	0,27
00004302	PARAFUSO ZINCADO ROSCA SOBERBA, CABECA SEXTAVADA, 5/16" X 250 MM, PARA FIXAÇÃO DE TELHA EM MADEIRA	SINAPI	UN	1,27000000	3,42	4,34
00007184	TELHA DE FIBRA DE VIDRO ONDULADA INCOLOR, E = 0,6 MM, DE *0,50 X 2,44* M	SINAPI	M2	1,27500000	31,15	39,71
TOTAL Material:					44,32	

Serviço	FORNTE	UNID	COEFICIENTE	PREÇO UNITÁRIO	TOTAL	
93282	GUINCHO ELÉTRICO DE COLUNA, CAPACIDADE 400 KG, COM MOTO FREIO, MOTOR TRIFÁSICO DE 1,25 CV - CHI DIURNO. AF_03/2016	SINAPI	CHI	0,00690000	16,72	0,11
93281	GUINCHO ELÉTRICO DE COLUNA, CAPACIDADE 400 KG, COM MOTO FREIO, MOTOR TRIFÁSICO DE 1,25 CV - CHP DIURNO. AF_03/2016	SINAPI	CHP	0,00500000	17,59	0,08
88316	SERVEANTE COM ENCARGOS COMPLEMENTARES	SINAPI	H	0,15000000	14,78	2,21
88323	TELHADISTA COM ENCARGOS COMPLEMENTARES	SINAPI	H	0,11500000	20,92	2,40
TOTAL Serviço:					4,80	
VALOR:					49,12	

8.1. 98557 - IMPERMEABILIZAÇÃO DE SUPERFÍCIE COM EMULSÃO ASFÁLTICA, 2 DEMÃOS AF_06/2018 (M2)

Material	FORNTE	UNID	COEFICIENTE	PREÇO UNITÁRIO	TOTAL
----------	--------	------	-------------	----------------	-------




PREFEITURA DE
CASCAVEL
Ceará

RELATÓRIO ANALÍTICO - COMPOSIÇÕES DE CUSTOS

OBRA:	REFORMA E IMPLANTAÇÃO DE UMA COBERTURA METÁLICA DA QUADRA DA E.E.F DEPUTADO JOSÉ CORREIA PINTO.	DATA : 13/09/2022	BDI : 25,92%		
DESCRIÇÃO:	REFORMA E IMPLANTAÇÃO DE UMA COBERTURA METÁLICA DA QUADRA DA E.E.F DEPUTADO JOSÉ CORREIA PINTO.	FORTE	VERSÃO	HORA	MES
LOCAL:	CAPONGA - CASCAVEL/CE	SEINFRA	027.1 COM DESONERAÇÃO	83,85%	47,76%
CLIENTE:	PREFEITURA MUNICIPAL DE CASCAVEL-CE	SINAPI	2021/05 COM DESONERAÇÃO	83,85%	47,76%
		Composição	PRÓPRIA	0,00%	0,00%
					REF.
					09/2021
					08/2021

00000626	MANTA LIQUIDA DE BASE ASFALTICA MODIFICADA COM A ADICAO DE ELASTOMEROS DILUIDOS EM SOLVENTE ORGANICO, APLICACAO A FRIO (MEMBRANA IMPERMEABILIZANTE ASFASTICA)	SINAPI	KG	1,50000000	13,11	19,66
TOTAL Material:						19,66

Serviço	DESCRIBÇÃO	FORTE	UNID	COEFICIENTE	PREÇO UNITÁRIO	TOTAL
88243	AJUDANTE ESPECIALIZADO COM ENCARGOS COMPLEMENTARES	SINAPI	H	0,08500000	17,46	1,48
88270	IMPERMEABILIZADOR COM ENCARGOS COMPLEMENTARES	SINAPI	H	0,42200000	18,61	7,85
TOTAL Serviço:						9,33
VALOR:						28,99

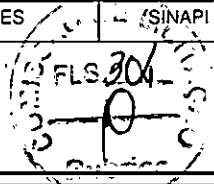

9.1. C2040 - PINTURA C/ PRIMER EPOXI EM ESTRUTURA DE AÇO CARBONO 25 MICRA C/REVÓLVER (M2)

Material	DESCRIBÇÃO	FORTE	UNID	COEFICIENTE	PREÇO UNITÁRIO	TOTAL
346	LIXA PARA FERRO	SEINFRA	UN	0,27500000	1,6900	0,4648
11735	PRIMER A BASE DE EPOXI	SEINFRA	L	0,13200000	53,0300	7,0000
11890	SOLVENTE P/TINTA EPOXI E BORRACHA CLORADA	SEINFRA	L	0,03300000	39,9100	1,3170
TOTAL Material:						8,7818

Mão de Obra	DESCRIBÇÃO	FORTE	UNID	COEFICIENTE	PREÇO UNITÁRIO	TOTAL
10045	AJUDANTE DE PINTOR	SEINFRA	H	0,04000000	16,7700	0,6708
12395	PINTOR	SEINFRA	H	0,08000000	20,7700	1,6616
TOTAL Mão de Obra:						2,3324
VALOR:						11,11

9.2. 100742 - PINTURA COM TINTA ALQUÍDICA DE ACABAMENTO (ESMALTE SINTÉTICO ACETINADO) APLICADA A ROLO OU PINCEL SOBRE SUPERFÍCIES METÁLICAS (EXCETO PERFIL) EXECUTADO EM OBRA (POR DEMÃO). AF_01/2020 (M2)

Material	DESCRIBÇÃO	FORTE	UNID	COEFICIENTE	PREÇO UNITÁRIO	TOTAL
00005318	SOLVENTE DILUENTE A BASE DE AGUARRAS	SINAPI	L	0,01270000	13,60	0,17
00007311	TINTA ESMALTE SINTÉTICO PREMIUM ACETINADO	SINAPI	L	0,12740000	27,11	3,45
TOTAL Material:						3,62

Serviço	DESCRIBÇÃO	FORTE	UNID	COEFICIENTE	PREÇO UNITÁRIO	TOTAL
88310	PINTOR COM ENCARGOS COMPLEMENTARES	SINAPI	H	0,67790000	19,62	13,30
TOTAL Serviço:						13,30
VALOR:						16,92

9.3. 100722 - PINTURA COM TINTA ALQUÍDICA DE FUNDO (TIPO ZARCÃO) APLICADA A ROLO OU PINCEL SOBRE SUPERFÍCIES METÁLICAS (EXCETO PERFIL) EXECUTADO EM OBRA (POR DEMÃO). AF_01/2020 (M2)

Material	DESCRIBÇÃO	FORTE	UNID	COEFICIENTE	PREÇO UNITÁRIO	TOTAL
00007307	FUNDO ANTICORROSIVO PARA METAIS FERROSOS (ZARCAO)	SINAPI	L	0,10980000	28,31	3,10
00005318	SOLVENTE DILUENTE A BASE DE AGUARRAS	SINAPI	L	0,01100000	13,60	0,14
TOTAL Material:						3,24

Serviço	DESCRIBÇÃO	FORTE	UNID	COEFICIENTE	PREÇO UNITÁRIO	TOTAL
88310	PINTOR COM ENCARGOS COMPLEMENTARES	SINAPI	H	0,67790000	19,62	13,30
TOTAL Serviço:						13,30
VALOR:						16,54



PREFEITURA DE
CASCADEL
Ceará


RELATÓRIO ANALÍTICO - COMPOSIÇÕES DE CUSTOS

OBRA:	REFORMA E IMPLANTAÇÃO DE UMA COBERTURA METÁLICA DA QUADRA DA E.E.F DEPUTADO JOSÉ CORREIA PINTO.	DATA : 13/09/2022	BDI : 25,92%																			
DESCRIÇÃO:	REFORMA E IMPLANTAÇÃO DE UMA COBERTURA METÁLICA DA QUADRA DA E.E.F DEPUTADO JOSÉ CORREIA PINTO.	<table border="1" style="width: 100%; border-collapse: collapse;"> <tr> <th>FORTE</th> <th>VERSÃO</th> <th>HORA</th> <th>MES</th> <th>REF.</th> </tr> <tr> <td>SEINFRA</td> <td>027.1 COM DESONERAÇÃO</td> <td>83,85%</td> <td>47,76%</td> <td>05/2021</td> </tr> <tr> <td>SINAPI</td> <td>2021/05 COM DESONERAÇÃO</td> <td>83,85%</td> <td>47,76%</td> <td>08/2021</td> </tr> <tr> <td>Composição</td> <td>PRÓPRIA</td> <td>0,00%</td> <td>0,00%</td> <td></td> </tr> </table>	FORTE	VERSÃO	HORA	MES	REF.	SEINFRA	027.1 COM DESONERAÇÃO	83,85%	47,76%	05/2021	SINAPI	2021/05 COM DESONERAÇÃO	83,85%	47,76%	08/2021	Composição	PRÓPRIA	0,00%	0,00%	
FORTE	VERSÃO	HORA	MES	REF.																		
SEINFRA	027.1 COM DESONERAÇÃO	83,85%	47,76%	05/2021																		
SINAPI	2021/05 COM DESONERAÇÃO	83,85%	47,76%	08/2021																		
Composição	PRÓPRIA	0,00%	0,00%																			
LOCAL:	CAPONGA - CASCADEL/CE																					
CLIENTE:	PREFEITURA MUNICIPAL DE CASCADEL-CE																					

9.4. C1040 - DEMARCAÇÃO DE QUADRA ESPORTIVA C/TINTA ACRÍLICA (M)

Material	FORTE	UNID	COEFICIENTE	PREÇO UNITÁRIO	TOTAL	
12084	TINTA A BASE DE EMULSÃO ACRÍLICA (PARA PISOS)	SEINFRA	L	0,03000000	16,4000	0,4920
TOTAL Material:					0,4920	

Mão de Obra	FORTE	UNID	COEFICIENTE	PREÇO UNITÁRIO	TOTAL	
10045	AJUDANTE DE PINTOR	SEINFRA	H	0,50000000	16,7700	8,3850
12395	PINTOR	SEINFRA	H	1,00000000	20,7700	20,7700
TOTAL Mão de Obra:					29,1550	

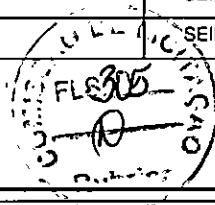

VALOR: 29,65

9.5. 1910 - PINTURA P/PISO À BASE LATEX ACRÍLICO, TIPO "NOVACOR" (M2)

Material	FORTE	UNID	COEFICIENTE	PREÇO UNITÁRIO	TOTAL	
10154	ÁCIDO MURIÁTICO	SEINFRA	L	0,08000000	5,4400	0,4352
12097	TINTA LATEX ACRÍLICA	SEINFRA	L	0,25000000	24,5900	6,1475
TOTAL Material:					6,5827	

Mão de Obra	FORTE	UNID	COEFICIENTE	PREÇO UNITÁRIO	TOTAL	
12395	PINTOR	SEINFRA	H	0,50000000	20,7700	10,3850
12543	SERVENTE	SEINFRA	H	0,40000000	15,5500	6,2200
TOTAL Mão de Obra:					16,6050	

VALOR: 23,19

9.6. 100717 - LIXAMENTO MANUAL EM SUPERFÍCIES METÁLICAS EM OBRA. AF_01/2020 (M2)

Material	FORTE	UNID	COEFICIENTE	PREÇO UNITÁRIO	TOTAL	
00003768	LIXA EM FOLHA PARA FERRO, NUMERO 150	SINAPI	UN	0,30000000	1,69	0,50
TOTAL Material:					0,50	

Serviço	FORTE	UNID	COEFICIENTE	PREÇO UNITÁRIO	TOTAL	
88310	PINTOR COM ENCARGOS COMPLEMENTARES	SINAPI	H	0,29860000	19,62	5,85
TOTAL Serviço:					5,85	

VALOR: 6,35

9.7. C2473 - PINTURA C/ TINTA EPOXI EM ESTRUTURA DE AÇO CARBONO 50 MICRA C/REVÓLVER (M2)

Material	FORTE	UNID	COEFICIENTE	PREÇO UNITÁRIO	TOTAL	
11346	LIXA PARA FERRO	SEINFRA	UN	0,27500000	1,6900	0,4648
11890	SOLVENTE P/TINTA EPOXI E BORRACHA CLORADA	SEINFRA	L	0,04400000	39,9100	1,7560
12093	TINTA EPOXI PARA ACABAMENTO	SEINFRA	L	0,20900000	49,8000	10,4082
TOTAL Material:					12,6290	


Mão de Obra	FORTE	UNID	COEFICIENTE	PREÇO UNITÁRIO	TOTAL	
10045	AJUDANTE DE PINTOR	SEINFRA	H	0,07000000	16,7700	1,1739
12395	PINTOR	SEINFRA	H	0,13000000	20,7700	2,7001
TOTAL Mão de Obra:					3,8740	



PREFEITURA DE
CASCADEL
Paraná

RELATÓRIO ANALÍTICO - COMPOSIÇÕES DE CUSTOS

OBRA:	REFORMA E IMPLANTAÇÃO DE UMA COBERTURA METÁLICA DA QUADRA DA E.E.F DEPUTADO JOSÉ CORREIA PINTO.	DATA : 13/09/2022	BDI : 25,92%																			
DESCRIÇÃO:	REFORMA E IMPLANTAÇÃO DE UMA COBERTURA METÁLICA DA QUADRA DA E.E.F DEPUTADO JOSÉ CORREIA PINTO.	<table border="1" style="width: 100%; border-collapse: collapse;"> <tr> <th>FONTES</th> <th>VERSÃO</th> <th>HORA</th> <th>MES</th> <th>REF.</th> </tr> <tr> <td>SEINFRA</td> <td>027.1 COM DESONERAÇÃO</td> <td>83,85%</td> <td>47,76%</td> <td>05/2021</td> </tr> <tr> <td>SINAPI</td> <td>2021/05 COM DESONERAÇÃO</td> <td>83,85%</td> <td>47,76%</td> <td>08/2021</td> </tr> <tr> <td>Composição</td> <td>PRÓPRIA</td> <td>0,00%</td> <td>0,00%</td> <td></td> </tr> </table>	FONTES	VERSÃO	HORA	MES	REF.	SEINFRA	027.1 COM DESONERAÇÃO	83,85%	47,76%	05/2021	SINAPI	2021/05 COM DESONERAÇÃO	83,85%	47,76%	08/2021	Composição	PRÓPRIA	0,00%	0,00%	
FONTES	VERSÃO	HORA	MES	REF.																		
SEINFRA	027.1 COM DESONERAÇÃO	83,85%	47,76%	05/2021																		
SINAPI	2021/05 COM DESONERAÇÃO	83,85%	47,76%	08/2021																		
Composição	PRÓPRIA	0,00%	0,00%																			
LOCAL:	CAPONGA - CASCADEL/CE																					
CLIENTE:	PREFEITURA MUNICIPAL DE CASCADEL-CE																					

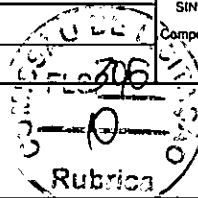

VALOR:	16,50
--------	-------

10.1.1. 101875 - QUADRO DE DISTRIBUIÇÃO DE ENERGIA EM CHAPA DE AÇO GALVANIZADO, DE EMBUTIR, COM BARRAMENTO TRIFÁSICO, PARA 12 DISJUNTORES DIN 100A - FORNECIMENTO E INSTALAÇÃO. AF_10/2020 (UN)

Material	FONTES	UNID	COEFICIENTE	PREÇO UNITÁRIO	TOTAL
00013393	SINAPI	UN	1,00000000	441,60	441,60
TOTAL Material:					441,60

Serviço	FONTES	UNID	COEFICIENTE	PREÇO UNITÁRIO	TOTAL
87367	SINAPI	M3	0,01170000	481,08	5,62
88247	SINAPI	H	0,48110000	14,82	7,12
8264	SINAPI	H	0,48110000	18,76	9,02
TOTAL Serviço:					21,76

VALOR:	463,36
--------	--------

10.1.2. C1092 - DISJUNTOR MONOPOLAR EM QUADRO DE DISTRIBUIÇÃO 10A (UN)

Material	FONTES	UNID	COEFICIENTE	PREÇO UNITÁRIO	TOTAL
10980	SEINFRA	UN	1,00000000	9,5000	9,5000
TOTAL Material:					9,5000

Mão de Obra	FONTES	UNID	COEFICIENTE	PREÇO UNITÁRIO	TOTAL
10042	SEINFRA	H	0,30000000	16,7700	5,0310
12312	SEINFRA	H	0,30000000	20,7700	6,2310
TOTAL Mão de Obra:					11,2620

VALOR:	20,76
--------	-------

10.1.3. C1095 - DISJUNTOR MONOPOLAR EM QUADRO DE DISTRIBUIÇÃO 20A (UN)

Material	FONTES	UNID	COEFICIENTE	PREÇO UNITÁRIO	TOTAL
10983	SEINFRA	UN	1,00000000	9,5000	9,5000
TOTAL Material:					9,5000

Mão de Obra	FONTES	UNID	COEFICIENTE	PREÇO UNITÁRIO	TOTAL
10042	SEINFRA	H	0,30000000	16,7700	5,0310
12312	SEINFRA	H	0,30000000	20,7700	6,2310
TOTAL Mão de Obra:					11,2620

VALOR:	20,76
--------	-------

10.1.4. C1122 - DISJUNTOR TRIPOLAR EM QUADRO DE DISTRIBUIÇÃO 25A (UN)

Material	FONTES	UNID	COEFICIENTE	PREÇO UNITÁRIO	TOTAL
11008	SEINFRA	UN	1,00000000	51,5100	51,5100
TOTAL Material:					51,5100

Mão de Obra	FONTES	UNID	COEFICIENTE	PREÇO UNITÁRIO	TOTAL
10042	SEINFRA	H	0,90000000	16,7700	15,0930




PREFEITURA DE
CASCVEL
Ceará

RELATÓRIO ANALÍTICO - COMPOSIÇÕES DE CUSTOS

OBRA:	REFORMA E IMPLANTAÇÃO DE UMA COBERTURA METÁLICA DA QUADRA DA E.E.F DEPUTADO JOSÉ CORREIA PINTO.	DATA : 13/09/2022	BDI : 25,92%																			
DESCRIÇÃO:	REFORMA E IMPLANTAÇÃO DE UMA COBERTURA METÁLICA DA QUADRA DA E.E.F DEPUTADO JOSÉ CORREIA PINTO.	<table border="1" style="width: 100%; border-collapse: collapse;"> <tr> <th>FONTES</th> <th>VERSÃO</th> <th>HORA</th> <th>MES</th> <th>REF.</th> </tr> <tr> <td>SEINFRA</td> <td>027.1 COM DESONERAÇÃO</td> <td>83,85%</td> <td>47,76%</td> <td>05/2021</td> </tr> <tr> <td>SINAPI</td> <td>2021/05 COM DESONERAÇÃO</td> <td>83,85%</td> <td>47,76%</td> <td>08/2021</td> </tr> <tr> <td>Composição</td> <td>PRÓPRIA</td> <td>0,00%</td> <td>0,00%</td> <td></td> </tr> </table>	FONTES	VERSÃO	HORA	MES	REF.	SEINFRA	027.1 COM DESONERAÇÃO	83,85%	47,76%	05/2021	SINAPI	2021/05 COM DESONERAÇÃO	83,85%	47,76%	08/2021	Composição	PRÓPRIA	0,00%	0,00%	
FONTES	VERSÃO	HORA	MES	REF.																		
SEINFRA	027.1 COM DESONERAÇÃO	83,85%	47,76%	05/2021																		
SINAPI	2021/05 COM DESONERAÇÃO	83,85%	47,76%	08/2021																		
Composição	PRÓPRIA	0,00%	0,00%																			
LOCAL:	CAPONGA - CASCVEL/CE																					
CLIENTE:	PREFEITURA MUNICIPAL DE CASCVEL-CE																					

I2312	ELETRICISTA	SEINFRA	H	0,90000000	20,7700	18,6930
TOTAL Mão de Obra:						33,7860
VALOR:						85,30

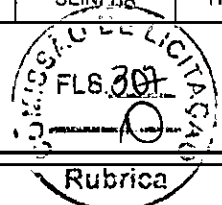

10.1.5. C4530 - DISJUNTOR DIFERENCIAL DR-16A - 40A, 30mA (UN)

Material	FONTES	UNID	COEFICIENTE	PREÇO UNITÁRIO	TOTAL
I8365	DISJUNTOR DIFERENCIAL DR-16A - 40A, 30mA	SEINFRA	UN	1,00000000	114,9500
TOTAL Material:					114,9500

Mão de Obra	FONTES	UNID	COEFICIENTE	PREÇO UNITÁRIO	TOTAL
I0037	AJUDANTE	SEINFRA	H	0,60000000	16,7700
I2312	ELETRICISTA	SEINFRA	H	0,60000000	20,7700
TOTAL Mão de Obra:					22,5240

VALOR:	137,47
--------	--------

10.1.6. C4562 - DISPOSITIVO DE PROTEÇÃO CONTRA SURTOS DE TENSÃO - DPS's - 40 KA/440V (UN)

Material	FONTES	UNID	COEFICIENTE	PREÇO UNITÁRIO	TOTAL
I8442	DISPOSITIVO DE PROTEÇÃO CONTRA SURTOS DE TENSÃO - DPS's - 40 KA/440V - FORNECIMENTO E INSTALAÇÃO	SEINFRA	UN	1,00000000	119,1000
TOTAL Material:					119,1000

VALOR:	119,10
--------	--------

10.2.1. 95746 - ELETRODUTO DE AÇO GALVANIZADO, CLASSE LEVE, DN 25 MM (1), APARENTE, INSTALADO EM TETO - FORNECIMENTO E INSTALAÇÃO. AF_11/2016_P (M)

Material	FONTES	UNID	COEFICIENTE	PREÇO UNITÁRIO	TOTAL
00021136	IEM PROCESSO DESATIVACAO! ELETRODUTO EM AÇO GALVANIZADO ELETROLITICO, LEVE, DIAMETRO 1", PAREDE DE 0,90 MM	SINAPI	M	1,05000000	12,70
TOTAL Material:					13,33

Serviço	FONTES	UNID	COEFICIENTE	PREÇO UNITÁRIO	TOTAL
88247	AUXILIAR DE ELETRICISTA COM ENCARGOS COMPLEMENTARES	SINAPI	H	0,10440000	14,82
88264	ELETRICISTA COM ENCARGOS COMPLEMENTARES	SINAPI	H	0,10440000	18,76
91170	FIXAÇÃO DE TUBOS HORIZONTAIS DE PVC, CPVC OU COBRE DIÂMETROS MENORES OU IGUAIS A 40 MM OU ELETROCALHAS ATÉ 150MM DE LARGURA, COM ABRAÇADEIRA METÁLICA RÍGIDA TIPO D 1/2, FIXADA EM PERFILADO EM LAJE. AF_05/2015	SINAPI	M	1,00000000	1,96
95754	LUVA DE EMENDA PARA ELETRODUTO, AÇO GALVANIZADO, DN 25 MM (1"), APARENTE, INSTALADA EM TETO - FORNECIMENTO E INSTALAÇÃO. AF_11/2016_P	SINAPI	UN	0,33330000	6,64
TOTAL Serviço:					7,66

VALOR:	20,99
--------	-------

10.2.2. 95748 - ELETRODUTO DE AÇO GALVANIZADO, CLASSE SEMI PESADO, DN 40 MM (1 1/2), APARENTE, INSTALADO EM TETO - FORNECIMENTO E INSTALAÇÃO. AF_11/2016_P (M)

Material	FONTES	UNID	COEFICIENTE	PREÇO UNITÁRIO	TOTAL
00021130	IEM PROCESSO DESATIVACAO! ELETRODUTO EM AÇO GALVANIZADO ELETROLITICO, SEMI-PESADO, DIAMETRO 1 1/2", PAREDE DE 1,20 MM	SINAPI	M	1,05000000	24,82
TOTAL Material:					26,06




PREFEITURA DE
CASCADEL
Ceará

RELATÓRIO ANALÍTICO - COMPOSIÇÕES DE CUSTOS

OBRA:	REFORMA E IMPLANTAÇÃO DE UMA COBERTURA METÁLICA DA QUADRA DA E.E.F DEPUTADO JOSÉ CORREIA PINTO.	DATA : 13/09/2022	BDI : 25,92%																			
DESCRIÇÃO:	REFORMA E IMPLANTAÇÃO DE UMA COBERTURA METÁLICA DA QUADRA DA E.E.F DEPUTADO JOSÉ CORREIA PINTO.	<table border="1" style="width: 100%; border-collapse: collapse;"> <tr> <th>FORNTE</th> <th>VERSÃO</th> <th>HORA</th> <th>MES</th> <th>REF.</th> </tr> <tr> <td>SEINFRA</td> <td>027.1 COM DESONERAÇÃO</td> <td>83,85%</td> <td>47,76%</td> <td>05/2021</td> </tr> <tr> <td>SINAPI</td> <td>2021/05 COM DESONERAÇÃO</td> <td>83,85%</td> <td>47,76%</td> <td>06/2021</td> </tr> <tr> <td colspan="2">Composição</td> <td>PRÓPRIA</td> <td>0,00%</td> <td>0,00%</td> </tr> </table>	FORNTE	VERSÃO	HORA	MES	REF.	SEINFRA	027.1 COM DESONERAÇÃO	83,85%	47,76%	05/2021	SINAPI	2021/05 COM DESONERAÇÃO	83,85%	47,76%	06/2021	Composição		PRÓPRIA	0,00%	0,00%
FORNTE	VERSÃO	HORA	MES	REF.																		
SEINFRA	027.1 COM DESONERAÇÃO	83,85%	47,76%	05/2021																		
SINAPI	2021/05 COM DESONERAÇÃO	83,85%	47,76%	06/2021																		
Composição		PRÓPRIA	0,00%	0,00%																		
LOCAL:	CAPONGA - CASCAVEL/CE																					
CLIENTE:	PREFEITURA MUNICIPAL DE CASCAVEL-CE																					

Serviço	FORNTE	UNID	COEFICIENTE	PREÇO UNITÁRIO	TOTAL	
88247	AUXILIAR DE ELETRICISTA COM ENCARGOS COMPLEMENTARES	SINAPI	H	0,17010000	14,82	2,52
88264	ELETRICISTA COM ENCARGOS COMPLEMENTARES	SINAPI	H	0,17010000	18,76	3,19
91170	FIXAÇÃO DE TUBOS HORIZONTAIS DE PVC, CPVC OU COBRE DIÂMETROS MENORES OU IGUAIS A 40 MM OU ELETROCALHAS ATÉ 150MM DE LARGURA, COM ABRAÇADEIRA METÁLICA RÍGIDA TIPO D 1/2, FIXADA EM PERFILADO EM LAJE. AF_05/2015	SINAPI	M	1,00000000	1,96	1,96
95756	LUVA DE EMENDA PARA ELETRODUTO, AÇO GALVANIZADO, DN 40 MM (1 1/2"), APARENTE, INSTALADA EM TETO - FORNECIMENTO E INSTALAÇÃO. AF_11/2016_P	SINAPI	UN	0,33330000	12,93	4,30
TOTAL Serviço:						11,97
VALOR:						38,03

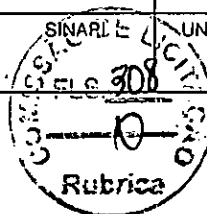

10.2.3. 95795 - CONDULETE DE ALUMÍNIO, TIPO T, PARA ELETRODUTO DE AÇO GALVANIZADO DN 20 MM (3/4"), APARENTE - FORNECIMENTO E INSTALAÇÃO. AF_11/2016_P (UN)

Material	FORNTE	UNID	COEFICIENTE	PREÇO UNITÁRIO	TOTAL	
00011950	BUCHA DE NYLON SEM ABA S6, COM PARAFUSO DE 4,20 X 40 MM EM AÇO ZINCADO COM ROSCA SOBERBA, CABECA CHATA E FENDA PHILLIPS	SINAPI	UN	2,00000000	0,31	0,62
00002574	CONDULETE DE ALUMINIO TIPO T, PARA ELETRODUTO ROSCAVEL DE 3/4", COM TAMPA CEGA	SINAPI	UN	1,00000000	8,25	8,25
TOTAL Material:					8,87	

Serviço	FORNTE	UNID	COEFICIENTE	PREÇO UNITÁRIO	TOTAL	
88247	AUXILIAR DE ELETRICISTA COM ENCARGOS COMPLEMENTARES	SINAPI	H	0,43680000	14,82	6,47
88264	ELETRICISTA COM ENCARGOS COMPLEMENTARES	SINAPI	H	0,43680000	18,76	8,19
TOTAL Serviço:					14,66	
VALOR:					23,53	

10.2.4. 95787 - CONDULETE DE ALUMÍNIO, TIPO LR, PARA ELETRODUTO DE AÇO GALVANIZADO DN 20 MM (3/4"), APARENTE - FORNECIMENTO E INSTALAÇÃO. AF_11/2016_P (UN)

Material	FORNTE	UNID	COEFICIENTE	PREÇO UNITÁRIO	TOTAL	
1950	BUCHA DE NYLON SEM ABA S6, COM PARAFUSO DE 4,20 X 40 MM EM AÇO ZINCADO COM ROSCA SOBERBA, CABECA CHATA E FENDA PHILLIPS	SINAPI	UN	2,00000000	0,31	0,62
00002593	CONDULETE DE ALUMINIO TIPO LR, PARA ELETRODUTO ROSCAVEL DE 3/4", COM TAMPA CEGA	SINAPI	UN	1,00000000	7,15	7,15
TOTAL Material:					7,77	

Serviço	FORNTE	UNID	COEFICIENTE	PREÇO UNITÁRIO	TOTAL	
88247	AUXILIAR DE ELETRICISTA COM ENCARGOS COMPLEMENTARES	SINAPI	H	0,37690000	14,82	5,58
88264	ELETRICISTA COM ENCARGOS COMPLEMENTARES	SINAPI	H	0,37690000	18,76	7,07
TOTAL Serviço:					12,65	
VALOR:					20,42	

10.2.5. 95795 - CONDULETE DE ALUMÍNIO, TIPO T, PARA ELETRODUTO DE AÇO GALVANIZADO DN 20 MM (3/4"), APARENTE - FORNECIMENTO E INSTALAÇÃO. AF_11/2016_P (UN)

Material	FORNTE	UNID	COEFICIENTE	PREÇO UNITÁRIO	TOTAL	
00011950	BUCHA DE NYLON SEM ABA S6, COM PARAFUSO DE 4,20 X 40 MM EM AÇO ZINCADO COM ROSCA SOBERBA, CABECA CHATA E FENDA PHILLIPS	SINAPI	UN	2,00000000	0,31	0,62
00002574	CONDULETE DE ALUMINIO TIPO T, PARA ELETRODUTO ROSCAVEL DE 3/4", COM TAMPA CEGA	SINAPI	UN	1,00000000	8,25	8,25
TOTAL Material:					8,87	



RELATÓRIO ANALÍTICO - COMPOSIÇÕES DE CUSTOS

OBRA:	REFORMA E IMPLANTAÇÃO DE UMA COBERTURA METÁLICA DA QUADRA DA E.E.F DEPUTADO JOSÉ CORREIA PINTO.	DATA : 13/09/2022	BDI : 25,92%			
DESCRIÇÃO:	REFORMA E IMPLANTAÇÃO DE UMA COBERTURA METÁLICA DA QUADRA DA E.E.F DEPUTADO JOSÉ CORREIA PINTO.	FONTE	VERSÃO	HORA	MES	REF.
LOCAL:	CAPONGA - CASCAVEL/CE	SEINFRA	027.1 COM DESONERAÇÃO	83,85%	47,76%	05/2021
CLIENTE:	PREFEITURA MUNICIPAL DE CASCAVEL-CE	SINAPI	2021/05 COM DESONERAÇÃO	83,85%	47,76%	06/2021
		Composição	PRÓPRIA	0,00%	0,00%	

Serviço	FONTE	UNID	COEFICIENTE	PREÇO UNITÁRIO	TOTAL	
88247	AUXILIAR DE ELETRICISTA COM ENCARGOS COMPLEMENTARES	SINAPI	H	0,43680000	14,82	6,47
88264	ELETRICISTA COM ENCARGOS COMPLEMENTARES	SINAPI	H	0,43680000	18,76	8,19
TOTAL Serviço:					14,66	
VALOR:					23,53	

10.2.6. 95801 - CONDULETE DE ALUMÍNIO, TIPO X, PARA ELETRODUTO DE AÇO GALVANIZADO DN 20 MM (3/4"), APARENTE - FORNECIMENTO E INSTALAÇÃO. AF_11/2016_P (UN)

Material	FONTE	UNID	COEFICIENTE	PREÇO UNITÁRIO	TOTAL	
00011950	BUCHA DE NYLON SEM ABA S6, COM PARAFUSO DE 4,20 X 40 MM EM AÇO ZINCADO COM ROSCA SOBERBA, CABECA CHATA E FENDA PHILLIPS	SINAPI	UN	2,00000000	0,31	0,62
00002580	CONDULETE DE ALUMINIO TIPO X, PARA ELETRODUTO ROSCAVEL DE 3/4", COM TAMPA CEGA	SINAPI	UN	1,00000000	10,89	10,89
TOTAL Material:					11,51	

Serviço	FONTE	UNID	COEFICIENTE	PREÇO UNITÁRIO	TOTAL	
88247	AUXILIAR DE ELETRICISTA COM ENCARGOS COMPLEMENTARES	SINAPI	H	0,49670000	14,82	7,36
88264	ELETRICISTA COM ENCARGOS COMPLEMENTARES	SINAPI	H	0,49670000	18,76	9,31
TOTAL Serviço:					16,67	
VALOR:					28,18	

10.2.7. C0466 - BRAÇADEIRA TIPO "D", METÁLICA ATE 1" (UN)

Material	FONTE	UNID	COEFICIENTE	PREÇO UNITÁRIO	TOTAL	
10273	BRAÇADEIRA TIPO "D", METALICA DE 1"	SEINFRA	UN	1,00000000	1,0800	1,0800
TOTAL Material:					1,0800	

Mão de Obra	FONTE	UNID	COEFICIENTE	PREÇO UNITÁRIO	TOTAL	
10042	AJUDANTE DE ELETRICISTA	SEINFRA	H	0,30000000	16,7700	5,0310
TOTAL Mão de Obra:					5,0310	
VALOR:					6,11	

10.2.8. C0466 - BRAÇADEIRA TIPO "D", METÁLICA ATE 1" (UN)

Material	FONTE	UNID	COEFICIENTE	PREÇO UNITÁRIO	TOTAL	
10273	BRAÇADEIRA TIPO "D", METALICA DE 1"	SEINFRA	UN	1,00000000	1,0800	1,0800
TOTAL Material:					1,0800	

Mão de Obra	FONTE	UNID	COEFICIENTE	PREÇO UNITÁRIO	TOTAL	
10042	AJUDANTE DE ELETRICISTA	SEINFRA	H	0,30000000	16,7700	5,0310
TOTAL Mão de Obra:					5,0310	
VALOR:					6,11	

10.2.9. C0467 - BRAÇADEIRA TIPO "D", METÁLICA ATE 2" (UN)

Material	FONTE	UNID	COEFICIENTE	PREÇO UNITÁRIO	TOTAL	
10275	BRAÇADEIRA TIPO "D", METALICA DE 2"	SEINFRA	UN	1,00000000	2,0100	2,0100
TOTAL Material:					2,0100	



PREFEITURA DE
CASCADEL
Ceará

RELATÓRIO ANALÍTICO - COMPOSIÇÕES DE CUSTOS

OBRA:	REFORMA E IMPLANTAÇÃO DE UMA COBERTURA METÁLICA DA QUADRA DA E.E.F DEPUTADO JOSÉ CORREIA PINTO.	DATA : 13/09/2022	BDI : 25,92%																			
DESCRIÇÃO:	REFORMA E IMPLANTAÇÃO DE UMA COBERTURA METÁLICA DA QUADRA DA E.E.F DEPUTADO JOSÉ CORREIA PINTO.	<table border="1" style="width: 100%; border-collapse: collapse;"> <tr> <th>FORTE</th> <th>VERSÃO</th> <th>HORA</th> <th>MES</th> <th>REF.</th> </tr> <tr> <td>SEINFRA</td> <td>027.1 COM DESONERAÇÃO</td> <td>83,85%</td> <td>47,76%</td> <td>09/2021</td> </tr> <tr> <td>SINAPI</td> <td>2021/05 COM DESONERAÇÃO</td> <td>83,85%</td> <td>47,76%</td> <td>06/2021</td> </tr> <tr> <td>Composição</td> <td>PRÓPRIA</td> <td>0,00%</td> <td>0,00%</td> <td></td> </tr> </table>	FORTE	VERSÃO	HORA	MES	REF.	SEINFRA	027.1 COM DESONERAÇÃO	83,85%	47,76%	09/2021	SINAPI	2021/05 COM DESONERAÇÃO	83,85%	47,76%	06/2021	Composição	PRÓPRIA	0,00%	0,00%	
FORTE	VERSÃO	HORA	MES	REF.																		
SEINFRA	027.1 COM DESONERAÇÃO	83,85%	47,76%	09/2021																		
SINAPI	2021/05 COM DESONERAÇÃO	83,85%	47,76%	06/2021																		
Composição	PRÓPRIA	0,00%	0,00%																			
LOCAL:	CAPONGA - CASCADEL/CE																					
CLIENTE:	PREFEITURA MUNICIPAL DE CASCADEL-CE																					

Mão de Obra	FORTE	UNID	COEFICIENTE	PREÇO UNITÁRIO	TOTAL
10042 AJUDANTE DE ELETRICISTA	SEINFRA	H	0,30000000	16,7700	5,0310
TOTAL Mão de Obra:					5,0310
VALOR:					7,04

FLS. 010
10
Rubrica

10.2.10. 92695 - LUIVA, EM FERRO GALVANIZADO, CONEXÃO ROSQUEADA, DN 20 (3/4"), INSTALADO EM RAMAIS E SUB-RAMIS DE GÁS - FORNECIMENTO E INSTALAÇÃO. AF_10/2020 (UN)

Material	FORTE	UNID	COEFICIENTE	PREÇO UNITÁRIO	TOTAL
00003148 FITA VEDA ROSCA EM ROLOS DE 18 MM X 50 M (L X C)	SINAPI	UN	0,01100000	12,90	0,14
00007307 FUNDO ANTICORROSIVO PARA METAIS FERROSOS (ZARCAO)	SINAPI	L	0,00300000	28,31	0,08
00003909 LUIVA DE FERRO GALVANIZADO, COM ROSCA BSP, DE 3/4"	SINAPI	UN	1,00000000	6,83	6,83
TOTAL Material:					7,05

Serviço	FORTE	UNID	COEFICIENTE	PREÇO UNITÁRIO	TOTAL
88248 AUXILIAR DE ENCANADOR OU BOMBEIRO HIDRÁULICO COM ENCARGOS COMPLEMENTARES	SINAPI	H	0,29700000	14,33	4,25
88267 ENCANADOR OU BOMBEIRO HIDRÁULICO COM ENCARGOS COMPLEMENTARES	SINAPI	H	0,29700000	18,13	5,38
TOTAL Serviço:					9,63
VALOR:					16,68

10.2.11. 92695 - LUIVA, EM FERRO GALVANIZADO, CONEXÃO ROSQUEADA, DN 20 (3/4"), INSTALADO EM RAMAIS E SUB-RAMIS DE GÁS - FORNECIMENTO E INSTALAÇÃO. AF_10/2020 (UN)

Material	FORTE	UNID	COEFICIENTE	PREÇO UNITÁRIO	TOTAL
00003148 FITA VEDA ROSCA EM ROLOS DE 18 MM X 50 M (L X C)	SINAPI	UN	0,01100000	12,90	0,14
00007307 FUNDO ANTICORROSIVO PARA METAIS FERROSOS (ZARCAO)	SINAPI	L	0,00300000	28,31	0,08
00003909 LUIVA DE FERRO GALVANIZADO, COM ROSCA BSP, DE 3/4"	SINAPI	UN	1,00000000	6,83	6,83
TOTAL Material:					7,05

Serviço	FORTE	UNID	COEFICIENTE	PREÇO UNITÁRIO	TOTAL
248 AUXILIAR DE ENCANADOR OU BOMBEIRO HIDRÁULICO COM ENCARGOS COMPLEMENTARES	SINAPI	H	0,29700000	14,33	4,25
88267 ENCANADOR OU BOMBEIRO HIDRÁULICO COM ENCARGOS COMPLEMENTARES	SINAPI	H	0,29700000	18,13	5,38
TOTAL Serviço:					9,63
VALOR:					16,68

10.2.12. 92662 - LUIVA, EM FERRO GALVANIZADO, CONEXÃO ROSQUEADA, DN 40 (1 1/2"), INSTALADO EM REDE DE ALIMENTAÇÃO PARA SPRINKLER - FORNECIMENTO E INSTALAÇÃO. AF_10/2020 (UN)


Material	FORTE	UNID	COEFICIENTE	PREÇO UNITÁRIO	TOTAL
00003148 FITA VEDA ROSCA EM ROLOS DE 18 MM X 50 M (L X C)	SINAPI	UN	0,01900000	12,90	0,24
00007307 FUNDO ANTICORROSIVO PARA METAIS FERROSOS (ZARCAO)	SINAPI	L	0,00500000	28,31	0,14
00003939 LUIVA DE FERRO GALVANIZADO, COM ROSCA BSP, DE 1 1/2"	SINAPI	UN	1,00000000	19,00	19,00
TOTAL Material:					19,38

Serviço	FORTE	UNID	COEFICIENTE	PREÇO UNITÁRIO	TOTAL
88248 AUXILIAR DE ENCANADOR OU BOMBEIRO HIDRÁULICO COM ENCARGOS COMPLEMENTARES	SINAPI	H	0,33700000	14,33	4,82
88267 ENCANADOR OU BOMBEIRO HIDRÁULICO COM ENCARGOS COMPLEMENTARES	SINAPI	H	0,33700000	18,13	6,10
TOTAL Serviço:					10,92



RELATÓRIO ANALÍTICO - COMPOSIÇÕES DE CUSTOS

OBRA:	REFORMA E IMPLANTAÇÃO DE UMA COBERTURA METÁLICA DA QUADRA DA E.E.F DEPUTADO JOSÉ CORREIA PINTO.	DATA : 13/09/2022	BDI : 25,92%			
DESCRIÇÃO:	REFORMA E IMPLANTAÇÃO DE UMA COBERTURA METÁLICA DA QUADRA DA E.E.F DEPUTADO JOSÉ CORREIA PINTO.	SEINFRA	027.1 COM DESONERAÇÃO	83,85%	47,76%	05/2021
LOCAL:	CAPONGA - CASCAVEL/CE	SINAPI	2021/05 COM DESONERAÇÃO	83,85%	47,76%	06/2021
CLIENTE:	PREFEITURA MUNICIPAL DE CASCAVEL-CE	Composição	PRÓPRIA	0,00%	0,00%	

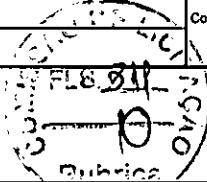

VALOR:	30,30
--------	-------

10.3.1. 91928 - CABO DE COBRE FLEXÍVEL ISOLADO, 4 MM², ANTI-CHAMA 450/750 V, PARA CIRCUITOS TERMINAIS - FORNECIMENTO E INSTALAÇÃO. AF_12/2015 (M)

Material	FORNTE	UNID	COEFICIENTE	PREÇO UNITÁRIO	TOTAL
00000981 CABO DE COBRE, FLEXIVEL, CLASSE 4 OU 5, ISOLACAO EM PVC/A, ANTICHAMA BWF-B, 1 CONDUTOR, 450/750 V, SECAO NOMINAL 4 MM2	SINAPI	M	1,19000000	4,13	4,91
00021127 FITA ISOLANTE ADESIVA ANTICHAMA, USO ATE 750 V, EM ROLO DE 19 MM X 5 M	SINAPI	UN	0,00900000	5,43	0,04
TOTAL Material:					4,95

Serviço	FORNTE	UNID	COEFICIENTE	PREÇO UNITÁRIO	TOTAL
88247 AUXILIAR DE ELETRICISTA COM ENCARGOS COMPLEMENTARES	SINAPI	H	0,04000000	14,82	0,59
88264 ELETRICISTA COM ENCARGOS COMPLEMENTARES	SINAPI	H	0,04000000	18,76	0,75
TOTAL Serviço:					1,34

VALOR:	6,29
--------	------

10.3.2. 91927 - CABO DE COBRE FLEXÍVEL ISOLADO, 2,5 MM², ANTI-CHAMA 0,6/1,0 KV, PARA CIRCUITOS TERMINAIS - FORNECIMENTO E INSTALAÇÃO. AF_12/2015 (M)

Material	FORNTE	UNID	COEFICIENTE	PREÇO UNITÁRIO	TOTAL
00001022 CABO DE COBRE, FLEXIVEL, CLASSE 4 OU 5, ISOLACAO EM PVC/A, ANTICHAMA BWF-B, COBERTURA PVC-ST1, ANTICHAMA BWF-B, 1 CONDUTOR, 0,6/1 KV, SECAO NOMINAL 2,5 MM2	SINAPI	M	1,19000000	3,43	4,08
00021127 FITA ISOLANTE ADESIVA ANTICHAMA, USO ATE 750 V, EM ROLO DE 19 MM X 5 M	SINAPI	UN	0,00900000	5,43	0,04
TOTAL Material:					4,12

Serviço	FORNTE	UNID	COEFICIENTE	PREÇO UNITÁRIO	TOTAL
88247 AUXILIAR DE ELETRICISTA COM ENCARGOS COMPLEMENTARES	SINAPI	H	0,03000000	14,82	0,44
88264 ELETRICISTA COM ENCARGOS COMPLEMENTARES	SINAPI	H	0,03000000	18,76	0,56
TOTAL Serviço:					1,00

VALOR:	5,12
--------	------

10.4.1. 91997 - TOMADA MÉDIA DE EMBUTIR (1 MÓDULO), 2P+T 20 A, INCLUINDO SUPORTE E PLACA - FORNECIMENTO E INSTALAÇÃO. AF_12/2015 (UN)

Serviço	FORNTE	UNID	COEFICIENTE	PREÇO UNITÁRIO	TOTAL
91946 SUPORTE PARAFUSADO COM PLACA DE ENCAIXE 4" X 2" MÉDIO (1,30 M DO PISO) PARA PONTO ELÉTRICO - FORNECIMENTO E INSTALAÇÃO. AF_12/2015	SINAPI	UN	1,00000000	7,13	7,13
91995 TOMADA MÉDIA DE EMBUTIR (1 MÓDULO), 2P+T 20 A, SEM SUPORTE E SEM PLACA - FORNECIMENTO E INSTALAÇÃO. AF_12/2015	SINAPI	UN	1,00000000	21,22	21,22
TOTAL Serviço:					28,35

VALOR:	28,35
--------	-------

10.4.2. C4806 - LUMINÁRIA PENDENTE EM LED, CORPO EM ALUMÍNIO, POTÊNCIA MÍNIMA 200W E MÁXIMA 210W (UN)

Material	FORNTE	UNID	COEFICIENTE	PREÇO UNITÁRIO	TOTAL
19121 LUMINÁRIA PENDENTE EM LED, CORPO EM ALUMÍNIO POTÊNCIA, MÍNIMA 200W E MÁXIMA 210W	SEINFRA	UN	1,00000000	690,0000	690,0000
TOTAL Material:					690,0000

Mão de Obra	FORNTE	UNID	COEFICIENTE	PREÇO UNITÁRIO	TOTAL
-------------	--------	------	-------------	----------------	-------



PREFEITURA DE
CASCADEL
Ceará

RELATÓRIO ANALÍTICO - COMPOSIÇÕES DE CUSTOS

OBRA:	REFORMA E IMPLANTAÇÃO DE UMA COBERTURA METÁLICA DA QUADRA DA E.E.F DEPUTADO JOSÉ CORREIA PINTO.	DATA : 13/09/2022	BDI : 25,92%			
DESCRIÇÃO:	REFORMA E IMPLANTAÇÃO DE UMA COBERTURA METÁLICA DA QUADRA DA E.E.F DEPUTADO JOSÉ CORREIA PINTO.	FONTE	VERSÃO	HORA	MES	REF.
LOCAL:	CAPONGA - CASCAVEL/CE	SEINFRA	027.1 COM DESONERAÇÃO	83,85%	47,76%	05/2021
CLIENTE:	PREFEITURA MUNICIPAL DE CASCAVEL-CE	SINAPI	2021/05 COM DESONERAÇÃO	83,85%	47,76%	06/2021
		Composição	PRÓPRIA	0,00%	0,00%	

10042	AJUDANTE DE ELETRICISTA	SEINFRA	H	2,00000000	16,7700	33,5400
12312	ELETRICISTA	SEINFRA	H	2,00000000	20,7700	41,5400
TOTAL Mão de Obra:						75,0800
VALOR:						765,08



10.4.3. C3625 - POSTE METÁLICO CÔNICO RETO FLANGEADO H=10.0m P/02 LUMINÁRIAS DECORATIVAS (UN)

Material	FONTE	UNID	COEFICIENTE	PREÇO UNITÁRIO	TOTAL	
10109	AREIA MEDIA	SEINFRA	M3	0,16800000	67,5000	11,3400
10280	BRITA	SEINFRA	M3	0,21100000	76,1900	16,0761
10356	CABO ISOLADO PVC 750V 2,5 MM2	SEINFRA	M	20,50000000	1,9600	40,1800
10805	CIMENTO PORTLAND	SEINFRA	KG	53,00000000	0,5600	29,6800
10389	PARAFUSO MAQUINA ZINCADO 5/8 x 14" C/ ARRUELAS/PORCA	SEINFRA	UN	4,00000000	10,9600	43,8400
16694	POSTE METALICO CONICO RETO H=10.0m, MOD. LP-531.B/100.GJ - FAB.TROPICO OU SIMILAR	SEINFRA	UN	1,00000000	631,5000	631,5000
16695	SUPORTE METÁLICO CENTRAL P/LUMINARIA MOD.TPC.295/1" FAB.TROPICO OU SIMILAR	SEINFRA	UN	1,00000000	106,1200	106,1200
TOTAL Material:					878,7361	

Mão de Obra	FONTE	UNID	COEFICIENTE	PREÇO UNITÁRIO	TOTAL	
12312	ELETRICISTA	SEINFRA	H	0,35000000	20,7700	7,2695
12543	SERVENTE	SEINFRA	H	32,00000000	15,5500	497,6000
TOTAL Mão de Obra:					504,8695	
VALOR:					1.383,61	

11.1. 96985 - HASTE DE ATERRAMENTO 5/8 PARA SPDA - FORNECIMENTO E INSTALAÇÃO. AF_12/2017 (UN)

Material	FONTE	UNID	COEFICIENTE	PREÇO UNITÁRIO	TOTAL	
00003379	ITEM PROCESSO DE DESATIVACAO! HASTE DE ATERRAMENTO EM ACO COM 3,00 M DE COMPRIMENTO E DN = 5/8", REVESTIDA COM BAIXA CAMADA DE COBRE, SEM CONECTOR	SINAPI	UN	1,00000000	51,15	51,15
TOTAL Material:					51,15	

Serviço	FONTE	UNID	COEFICIENTE	PREÇO UNITÁRIO	TOTAL	
88247	AUXILIAR DE ELETRICISTA COM ENCARGOS COMPLEMENTARES	SINAPI	H	0,25310000	14,82	3,75
88264	ELETRICISTA COM ENCARGOS COMPLEMENTARES	SINAPI	H	0,25310000	18,76	4,74
TOTAL Serviço:					8,49	
VALOR:					59,64	

11.2. C4853 - CAIXA DE EQUIPOTENCIALIZAÇÃO DE TERRA (UN)

Material	FONTE	UNID	COEFICIENTE	PREÇO UNITÁRIO	TOTAL	
19160	CAIXA DE EQUIPOTENCIALIZAÇÃO 40X40X15, COM BARRAMENTO PARA NEUTRO	SEINFRA	UN	1,00000000	385,0000	385,0000
TOTAL Material:					385,0000	


Mão de Obra	FONTE	UNID	COEFICIENTE	PREÇO UNITÁRIO	TOTAL	
10042	AJUDANTE DE ELETRICISTA	SEINFRA	H	0,50000000	16,7700	8,3850
12312	ELETRICISTA	SEINFRA	H	0,50000000	20,7700	10,3850
TOTAL Mão de Obra:					18,7700	



PREFEITURA DE
CASCADEL
Ceará

RELATÓRIO ANALÍTICO - COMPOSIÇÕES DE CUSTOS

OBRA:	REFORMA E IMPLANTAÇÃO DE UMA COBERTURA METÁLICA DA QUADRA DA E.E.F DEPUTADO JOSÉ CORREIA PINTO.	DATA : 13/09/2022	BDI : 25,92%																			
DESCRIÇÃO:	REFORMA E IMPLANTAÇÃO DE UMA COBERTURA METÁLICA DA QUADRA DA E.E.F DEPUTADO JOSÉ CORREIA PINTO.	<table border="1" style="width: 100%; border-collapse: collapse;"> <tr> <th>FORTE</th> <th>VERSÃO</th> <th>HORA</th> <th>MES</th> <th>REF.</th> </tr> <tr> <td>SEINFRA</td> <td>027.1 COM DESONERAÇÃO</td> <td>83,85%</td> <td>47,76%</td> <td>05/2021</td> </tr> <tr> <td>SINAPI</td> <td>2021/05 COM DESONERAÇÃO</td> <td>83,85%</td> <td>47,76%</td> <td>08/2021</td> </tr> <tr> <td colspan="2">Composição</td> <td>PRÓPRIA</td> <td>0,00%</td> <td>0,00%</td> </tr> </table>	FORTE	VERSÃO	HORA	MES	REF.	SEINFRA	027.1 COM DESONERAÇÃO	83,85%	47,76%	05/2021	SINAPI	2021/05 COM DESONERAÇÃO	83,85%	47,76%	08/2021	Composição		PRÓPRIA	0,00%	0,00%
FORTE	VERSÃO	HORA	MES	REF.																		
SEINFRA	027.1 COM DESONERAÇÃO	83,85%	47,76%	05/2021																		
SINAPI	2021/05 COM DESONERAÇÃO	83,85%	47,76%	08/2021																		
Composição		PRÓPRIA	0,00%	0,00%																		
LOCAL:	CAPONGA - CASCADEL/CE																					
CLIENTE:	PREFEITURA MUNICIPAL DE CASCADEL-CE																					

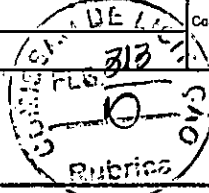

VALOR:	403,77
--------	--------

11.3. 96973 - CORDOALHA DE COBRE NU 35 MM², NÃO ENTERRADA, COM ISOLADOR - FORNECIMENTO E INSTALAÇÃO. AF_12/2017 (M)

Material		FORTE	UNID	COEFICIENTE	PREÇO UNITÁRIO	TOTAL
00000863	CABO DE COBRE NU 35 MM2 MEIO-DURO	SINAPI	M	1,05000000	27,74	29,12
TOTAL Material:						29,12

Serviço		FORTE	UNID	COEFICIENTE	PREÇO UNITÁRIO	TOTAL
88247	AUXILIAR DE ELETRICISTA COM ENCARGOS COMPLEMENTARES	SINAPI	H	0,25330000	14,82	3,75
88264	ELETRICISTA COM ENCARGOS COMPLEMENTARES	SINAPI	H	0,25330000	18,76	4,75
98463	SUORTE ISOLADOR PARA CORDOALHA DE COBRE - FORNECIMENTO E INSTALAÇÃO. AF_12/2017	SINAPI	UN	0,50000000	21,12	10,56
TOTAL Serviço:						19,06

VALOR:	48,18
--------	-------

11.4. 96974 - CORDOALHA DE COBRE NU 50 MM², NÃO ENTERRADA, COM ISOLADOR - FORNECIMENTO E INSTALAÇÃO. AF_12/2017 (M)

Material		FORTE	UNID	COEFICIENTE	PREÇO UNITÁRIO	TOTAL
00000867	CABO DE COBRE NU 50 MM2 MEIO-DURO	SINAPI	M	1,05000000	38,63	40,56
TOTAL Material:						40,56

Serviço		FORTE	UNID	COEFICIENTE	PREÇO UNITÁRIO	TOTAL
88247	AUXILIAR DE ELETRICISTA COM ENCARGOS COMPLEMENTARES	SINAPI	H	0,32510000	14,82	4,81
88264	ELETRICISTA COM ENCARGOS COMPLEMENTARES	SINAPI	H	0,32510000	18,76	6,09
98463	SUORTE ISOLADOR PARA CORDOALHA DE COBRE - FORNECIMENTO E INSTALAÇÃO. AF_12/2017	SINAPI	UN	0,50000000	21,12	10,56
TOTAL Serviço:						21,46

VALOR:	62,02
--------	-------

11.5. 93008 - ELETRODUTO RÍGIDO ROSCÁVEL, PVC, DN 50 MM (1 1/2") - FORNECIMENTO E INSTALAÇÃO. AF_12/2015 (M)

Material		FORTE	UNID	COEFICIENTE	PREÇO UNITÁRIO	TOTAL
00002680	ELETRODUTO DE PVC RIGIDO ROSCAVEL DE 1 1/2", SEM LUVAS	SINAPI	M	1,10000000	8,82	9,70
TOTAL Material:						9,70

Serviço		FORTE	UNID	COEFICIENTE	PREÇO UNITÁRIO	TOTAL
88247	AUXILIAR DE ELETRICISTA COM ENCARGOS COMPLEMENTARES	SINAPI	H	0,11200000	14,82	1,65
88264	ELETRICISTA COM ENCARGOS COMPLEMENTARES	SINAPI	H	0,11200000	18,76	2,10
TOTAL Serviço:						3,75

VALOR:	13,45
--------	-------

11.6. 93358 - ESCAVAÇÃO MANUAL DE VALA COM PROFUNDIDADE MENOR OU IGUAL A 1,30 M. AF_02/2021 (M3)

Serviço		FORTE	UNID	COEFICIENTE	PREÇO UNITÁRIO	TOTAL
88316	SERVENTE COM ENCARGOS COMPLEMENTARES	SINAPI	H	3,95600000	14,78	58,45
TOTAL Serviço:						58,45

VALOR:	58,45
--------	-------



RELATÓRIO ANALÍTICO - COMPOSIÇÕES DE CUSTOS

OBRA:	REFORMA E IMPLANTAÇÃO DE UMA COBERTURA METÁLICA DA QUADRA DA E.E.F DEPUTADO JOSÉ CORREIA PINTO.	DATA : 13/09/2022	BDI : 25,92%
DESCRIÇÃO:	REFORMA E IMPLANTAÇÃO DE UMA COBERTURA METÁLICA DA QUADRA DA E.E.F DEPUTADO JOSÉ CORREIA PINTO.	FONTE	VERSÃO
LOCAL:	CAPONGA - CASCAVEL/CE	SEINFRA	027.1 COM DESONERAÇÃO
CLIENTE:	PREFEITURA MUNICIPAL DE CASCAVEL-CE	SINAPI	2021/05 COM DESONERAÇÃO
		Composição	PRÓPRIA
		HORA	MES
		83,85%	47,76%
		83,85%	47,76%
		0,00%	0,00%
		REF.	
		05/2021	
		08/2021	

11.7. 93382 - REATERRO MANUAL DE VALAS COM COMPACTAÇÃO MECANIZADA. AF_04/2016 (M3)

Serviço	FONTES	UNID	COEFICIENTE	PREÇO UNITÁRIO	TOTAL	
91534	COMPACTADOR DE SOLOS DE PERCUSSÃO (SOQUETE) COM MOTOR A GASOLINA 4 TEMPOS, POTÊNCIA 4 CV - CHI DIURNO. AF_08/2015	SINAPI	CHI	0,25400000	19,04	4,83
91533	COMPACTADOR DE SOLOS DE PERCUSSÃO (SOQUETE) COM MOTOR A GASOLINA 4 TEMPOS, POTÊNCIA 4 CV - CHP DIURNO. AF_08/2015	SINAPI	CHP	0,27400000	25,76	7,05
88316	SERVEENTE COM ENCARGOS COMPLEMENTARES	SINAPI	H	0,65000000	14,78	9,60
95606	UMIDIFICAÇÃO DE MATERIAL PARA VALAS COM CAMINHÃO PIPA 10000L. AF_11/2016	SINAPI	M3	1,00000000	1,53	1,53
TOTAL Serviço:					23,01	
VALOR:					23,01	

11.8. 98111 - CAIXA DE INSPEÇÃO PARA ATERRAMENTO, CIRCULAR, EM POLIETILENO, DIÂMETRO INTERNO = 0,3 M. AF_12/2020 (UN)

Material	FONTES	UNID	COEFICIENTE	PREÇO UNITÁRIO	TOTAL	
00034643	CAIXA INSPECAO EM POLIETILENO PARA ATERRAMENTO E PARA RAIOS DIAMETRO = 300 MM	SINAPI	UN	1,00000000	15,67	15,67
TOTAL Material:					15,67	

Serviço	FONTES	UNID	COEFICIENTE	PREÇO UNITÁRIO	TOTAL	
88309	PEDREIRO COM ENCARGOS COMPLEMENTARES	SINAPI	H	0,16930000	18,61	3,15
101618	PREPARO DE FUNDO DE VALA COM LARGURA MENOR QUE 1,5 M, COM CAMADA DE AREIA, LANÇAMENTO MANUAL. AF_08/2020	SINAPI	M3	0,01410000	173,54	2,44
88316	SERVEENTE COM ENCARGOS COMPLEMENTARES	SINAPI	H	0,16930000	14,78	2,50
TOTAL Serviço:					8,09	
VALOR:					23,76	

11.9. C2457 - TERMINAL DE PRESSÃO P/ CABOS ATÉ 35MM2 (UN)

Material	FONTES	UNID	COEFICIENTE	PREÇO UNITÁRIO	TOTAL	
12076	TERMINAL PRESSÃO P/CABO 35MM2	SEINFRA	UN	1,00000000	4,2900	4,2900
TOTAL Material:					4,2900	

Mão de Obra	FONTES	UNID	COEFICIENTE	PREÇO UNITÁRIO	TOTAL	
10042	AJUDANTE DE ELETRICISTA	SEINFRA	H	0,20000000	16,7700	3,3540
12312	ELETRICISTA	SEINFRA	H	0,20000000	20,7700	4,1540
TOTAL Mão de Obra:					7,5080	
VALOR:					11,89	

11.10. 98463 - SUPORTE ISOLADOR PARA CORDOALHA DE COBRE - FORNECIMENTO E INSTALAÇÃO. AF_12/2017 (UN)

Material	FONTES	UNID	COEFICIENTE	PREÇO UNITÁRIO	TOTAL	
00004356	PARAFUSO DE ACO ZINCADO COM ROSCA SOBERBA, CABECA CHATA E FENDA SIMPLES, DIAMETRO 4,8 MM, COMPRIMENTO 45 MM	SINAPI	UN	2,00000000	0,20	0,40
00007572	SUPORTE ISOLADOR REFORCADO DIAMETRO NOMINAL 5/16", COM ROSCA SOBERBA E BUCHA	SINAPI	UN	1,00000000	10,11	10,11
TOTAL Material:					10,51	


Serviço	FONTES	UNID	COEFICIENTE	PREÇO UNITÁRIO	TOTAL
---------	--------	------	-------------	----------------	-------



RELATÓRIO ANALÍTICO - COMPOSIÇÕES DE CUSTOS

OBRA:	REFORMA E IMPLANTAÇÃO DE UMA COBERTURA METÁLICA DA QUADRA DA E.E.F DEPUTADO JOSÉ CORREIA PINTO.	DATA : 13/09/2022	BDI : 25,92%																			
DESCRIÇÃO:	REFORMA E IMPLANTAÇÃO DE UMA COBERTURA METÁLICA DA QUADRA DA E.E.F DEPUTADO JOSÉ CORREIA PINTO.	<table border="1" style="width: 100%; border-collapse: collapse;"> <tr> <th>FONTES</th> <th>VERSÃO</th> <th>HORA</th> <th>MES</th> <th>REF.</th> </tr> <tr> <td>SEINFRA</td> <td>027.1 COM DESONERAÇÃO</td> <td>83,85%</td> <td>47,76%</td> <td>05/2021</td> </tr> <tr> <td>SINAPI</td> <td>2021/05 COM DESONERAÇÃO</td> <td>83,85%</td> <td>47,76%</td> <td>06/2021</td> </tr> <tr> <td colspan="2">Composição</td> <td>PRÓPRIA</td> <td>0,00%</td> <td>0,00%</td> </tr> </table>	FONTES	VERSÃO	HORA	MES	REF.	SEINFRA	027.1 COM DESONERAÇÃO	83,85%	47,76%	05/2021	SINAPI	2021/05 COM DESONERAÇÃO	83,85%	47,76%	06/2021	Composição		PRÓPRIA	0,00%	0,00%
FONTES	VERSÃO	HORA	MES	REF.																		
SEINFRA	027.1 COM DESONERAÇÃO	83,85%	47,76%	05/2021																		
SINAPI	2021/05 COM DESONERAÇÃO	83,85%	47,76%	06/2021																		
Composição		PRÓPRIA	0,00%	0,00%																		
LOCAL:	CAPONGA - CASCAVEL/CE																					
CLIENTE:	PREFEITURA MUNICIPAL DE CASCAVEL-CE																					

88247	AUXILIAR DE ELETRICISTA COM ENCARGOS COMPLEMENTARES	SINAPI	H	0,31640000	14,82	4,68
88264	ELETRICISTA COM ENCARGOS COMPLEMENTARES	SINAPI	H	0,31640000	18,76	5,93
TOTAL Serviço:						10,61
VALOR:						21,12

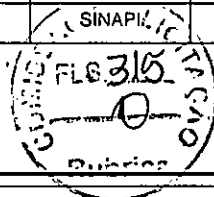

11.11. C2457 - TERMINAL DE PRESSÃO P/ CABOS ATÉ 35MM2 (UN)

Material	FONTE	UNID	COEFICIENTE	PREÇO UNITÁRIO	TOTAL
12076	SEINFRA	UN	1,00000000	4,2900	4,2900
TOTAL Material:					4,2900

Mão de Obra	FONTE	UNID	COEFICIENTE	PREÇO UNITÁRIO	TOTAL
10042	SEINFRA	H	0,20000000	16,7700	3,3540
012	SEINFRA	H	0,20000000	20,7700	4,1540
TOTAL Mão de Obra:					7,5080
VALOR:					11,80

12.1. 99803 - LIMPEZA DE PISO CERÂMICO OU PORCELANATO COM PANO ÚMIDO. AF_04/2019 (M2)

Serviço	FONTE	UNID	COEFICIENTE	PREÇO UNITÁRIO	TOTAL
88316	SINAPI	H	0,09700000	14,78	1,43
TOTAL Serviço:					1,43
VALOR:					1,43

12.2. C0773 - CHAPIM PRÉ-MOLDADO DE CONCRETO (M2)

Equipamento	FONTE	UNID	COEFICIENTE	PREÇO UNITÁRIO	TOTAL
10682	SEINFRA	H	0,02000000	22,3108	0,4462
TOTAL Equipamento:					0,4462

Material	FONTE	UNID	COEFICIENTE	PREÇO UNITÁRIO	TOTAL
10163	SEINFRA	KG	1,35000000	9,5000	12,8250
10103	SEINFRA	KG	0,02000000	10,0500	0,2010
10108	SEINFRA	M3	0,04000000	74,7200	2,9888
10528	SEINFRA	M2	1,00000000	23,8100	23,8100
10805	SEINFRA	KG	17,36000000	0,5600	9,7216
11605	SEINFRA	M3	0,09000000	73,9000	6,6510
11724	SEINFRA	KG	0,02000000	15,5400	0,3108
TOTAL Material:					56,5082

Mão de Obra	FONTE	UNID	COEFICIENTE	PREÇO UNITÁRIO	TOTAL
10121	SEINFRA	H	0,80000000	20,7700	16,6160
10498	SEINFRA	H	0,70000000	20,7700	14,5390
12391	SEINFRA	H	0,30000000	20,7700	6,2310
12543	SEINFRA	H	1,10000000	15,5500	17,1050
TOTAL Mão de Obra:					54,4910
VALOR:					111,45



PREFEITURA DE
CASCADEL
Ceará

RELATÓRIO ANALÍTICO - COMPOSIÇÕES DE CUSTOS

OBRA:	REFORMA E IMPLANTAÇÃO DE UMA COBERTURA METÁLICA DA QUADRA DA E.E.F DEPUTADO JOSÉ CORREIA PINTO.	DATA : 13/09/2022	BDI : 25,92%																			
DESCRIÇÃO:	REFORMA E IMPLANTAÇÃO DE UMA COBERTURA METÁLICA DA QUADRA DA E.E.F DEPUTADO JOSÉ CORREIA PINTO.	<table border="1" style="width: 100%; border-collapse: collapse;"> <tr> <th>FONTES</th> <th>VERSÃO</th> <th>HORA</th> <th>MES</th> <th>REF.</th> </tr> <tr> <td>SEINFRA</td> <td>027.1 COM DESONERAÇÃO</td> <td>83,85%</td> <td>47,76%</td> <td>05/2021</td> </tr> <tr> <td>SINAPI</td> <td>2021/05 COM DESONERAÇÃO</td> <td>83,85%</td> <td>47,76%</td> <td>09/2021</td> </tr> <tr> <td>Composição</td> <td>PRÓPRIA</td> <td>0,00%</td> <td>0,00%</td> <td></td> </tr> </table>	FONTES	VERSÃO	HORA	MES	REF.	SEINFRA	027.1 COM DESONERAÇÃO	83,85%	47,76%	05/2021	SINAPI	2021/05 COM DESONERAÇÃO	83,85%	47,76%	09/2021	Composição	PRÓPRIA	0,00%	0,00%	
FONTES	VERSÃO	HORA	MES	REF.																		
SEINFRA	027.1 COM DESONERAÇÃO	83,85%	47,76%	05/2021																		
SINAPI	2021/05 COM DESONERAÇÃO	83,85%	47,76%	09/2021																		
Composição	PRÓPRIA	0,00%	0,00%																			
LOCAL:	CAPONGA - CASCADEL/CE																					
CLIENTE:	PREFEITURA MUNICIPAL DE CASCADEL-CE																					

12.3. C1620 - LETREIRO - LETRA EM CAIXA DE ZINCO, H= 20CM (UN)

Material	FONTES	UNID	COEFICIENTE	PREÇO UNITÁRIO	TOTAL	
I0108	AREIA GROSSA	SEINFRA	M3	0,00400000	74,7200	0,2989
I0301	BUCHA PLASTICA 8MM	SEINFRA	UN	3,00000000	0,2000	0,6000
I0539	CHAPA DE AÇO GALVANIZADA N.26. DESENV 0.50M	SEINFRA	M	0,75000000	21,1800	15,8850
I0805	CIMENTO PORTLAND	SEINFRA	KG	1,00000000	0,5600	0,5600
I1100	ESMALTE SINTETICO	SEINFRA	L	0,08000000	24,9900	1,9992
I1582	PARAFUSO N.12X25MM	SEINFRA	UN	3,00000000	0,6200	1,8600
I2293	ZARCÃO	SEINFRA	L	0,07000000	22,5800	1,5806
TOTAL Material:					22,7837	

Mão de Obra	FONTES	UNID	COEFICIENTE	PREÇO UNITÁRIO	TOTAL	
I037	AJUDANTE	SEINFRA	H	1,10000000	16,7700	18,4470
I2391	PEDREIRO	SEINFRA	H	0,80000000	20,7700	16,6160
I1858	SERRALHEIRO	SEINFRA	H	1,10000000	20,7700	22,8470
I2543	SERVENTE	SEINFRA	H	0,20000000	15,5500	3,1100
TOTAL Mão de Obra:					61,0200	
VALOR:					83,80	

12.4. C0360 - BANCO DE MADEIRA C/ESTRUTURA DE FERRO - L= 3.00m (UN)

Material	FONTES	UNID	COEFICIENTE	PREÇO UNITÁRIO	TOTAL	
I0188	BANCO DE MADEIRA C/ESTRUTURA DE FERRO - L=3,00M	SEINFRA	UN	1,00000000	926,1000	926,1000
TOTAL Material:					926,1000	
VALOR:					926,10	

12.5. C1349 - CONJUNTO PARA FUTSAL COM TRAVES OFICIAIS DE 3,00 X 2,00 M EM TUBO DE AÇO GALVANIZADO 3" COM REQUADRO EM TUBO DE 1", PINTURA EM PRIMER COM TINTA ESMALTE SINTETICO E REDES (CJ)

Material	FONTES	UNID	COEFICIENTE	PREÇO UNITÁRIO	TOTAL	
I1137	TRAVES PARA FUTSAL OFICIAL COMPLETA, DE 3,00 X 2,00 M EM TUBO DE AÇO GALVANIZADO 3" COM REQUADRO EM TUBO DE 1", PINTURA EM PRIMER COM TINTA ESMALTE SINTÉTICO E REDES DE POLIETILENO FIO 4 MM	SEINFRA	CJ	1,00000000	3.506,4600	3.506,4600
TOTAL Material:					3.506,4600	
VALOR:					3.506,46	

12.6. 00025399 - CONJUNTO PARA QUADRA DE VOLEI COM POSTES EM TUBO DE AÇO GALVANIZADO 3", H = '255' CM, PINTURA EM TINTA ESMALTE SINTETICO, REDE DE NYLON COM 2 MM, MALHA 10 X 10 CM E ANTENAS OFICIAIS EM FIBRA DE VIDRO (UN)

Material	FONTES	UNID	COEFICIENTE	PREÇO UNITÁRIO	TOTAL	
00025399	CONJUNTO PARA QUADRA DE VOLEI COM POSTES EM TUBO DE AÇO GALVANIZADO 3", H = '255' CM, PINTURA EM TINTA ESMALTE SINTETICO, REDE DE NYLON COM 2 MM, MALHA 10 X 10 CM E ANTENAS OFICIAIS EM FIBRA DE VIDRO	SINAPI	UN	1,00000000	2.735,84	2.735,84
TOTAL Material:					2.735,84	
VALOR:					2.735,84	

Carlos Magno L. F. Júnior
Engenheiro Civil
CREA-CE: N° 061737708-1
(85) 9 9793.5033




PREFEITURA DE
CASCVEL
COTA

ORÇAMENTO - CURVA ABC DE ORVIÇOS

OBRA:	REFORMA E IMPLANTAÇÃO DE UMA COBERTURA METÁLICA DA QUADRA DA E.E.F DEPUTADO JOSÉ CORREIA PINTO.			
DESCRIÇÃO:	REFORMA E IMPLANTAÇÃO DE UMA COBERTURA METÁLICA DA QUADRA DA E.E.F DEPUTADO JOSÉ CORREIA PINTO.			
LOCAL:	CAPONGA - CASCAVEL/CE			
CLIENTE:	PREFEITURA MUNICIPAL DE CASCAVEL-CE			
DATA:	19/09/2022	VERSÃO	BDI:	25,92%
FONTE	SEINFRA	SEINFRA	HORA	MES
	SEINFRA	027.1 COM DESONERAÇÃO	83,85%	47,76%
	SEINFRA	2021/05 COM DESONERAÇÃO	83,85%	47,76%
	Composições	PROPRIA	0,00%	0,00%

CÓDIGO	DESCRIÇÃO	FONTE	TIPO	UNIDADE	QUANTIDADE	PREÇO UNITÁRIO	PREÇO TOTAL	%	ACUMUL. %	CL
18354	ESTRUTURA METÁLICA DE APOIO - PILARES	SEINFRA	Material	KG	11.245,00	19,34	217.478,30	37,65	37,65	A
94213	TELHAMENTO COM TELHA DE AÇO/ALUMÍNIO E = 0,5 MM, COM ATÉ 2 ÁGUAS, INCLUSO IÇAMENTO. AF_07/2019	SINAPI	Serviço	M2	1.205,93	82,25	99.187,74	17,17	54,83	B
C1910	PINTURA P/PISO À BASE LATEX ACRÍLICO, TIPO "NOVACOR"	SEINFRA	Serviço	M2	1.094,83	23,19	25.389,11	4,40	59,22	B
C5028	PISO INTERTRAVADO TIPO TÍJOLINHO (20 X 10 X 4CM), CINZA - COMPACTAÇÃO MECANIZADA	SEINFRA	Serviço	M2	432,21	40,83	17.647,13	3,06	62,28	B
100722	PINTURA COM TINTA ALOUÍDICA DE FUNDO (TIPO ZARCÃO) APLICADA A ROLO OU PINCEL SOBRE SUPERFÍCIES METÁLICAS (EXCETO PERFIL) EXECUTADO EM OBRA (POR DEMÃO). AF_01/2020	SINAPI	Serviço	M2	997,29	16,54	16.495,18	2,86	65,13	B
C4806	LUMINÁRIA PENDENTE EM LED, CORPO EM ALUMÍNIO, POTÊNCIA MÍNIMA 200W E MÁXIMA 210W	SEINFRA	Serviço	UN	20,00	765,08	15.301,60	2,65	67,78	B
C3625	POSTE METÁLICO CÔNICO RETO FLANGEADO H=10,0m P/02 LUMINÁRIAS DECORATIVAS	SEINFRA	Serviço	UN	8,00	1.383,61	11.068,88	1,92	69,70	B
96535	FABRICAÇÃO, MONTAGEM E DESMONTAGEM DE FÓRMA PARA SAPATA, EM MADEIRA SERRADA, E=25 MM, 4 UTILIZAÇÕES. AF_06/2017	SINAPI	Serviço	M2	95,70	110,71	10.594,95	1,83	71,53	B
96558	CONCRETAGEM DE SAPATAS, FCK 30 MPa, COM USO DE BOMBA LANÇAMENTO, ADENSAMENTO E ACABAMENTO. AF_11/2016	SINAPI	Serviço	M3	22,08	479,16	10.579,85	1,83	73,36	B
92919	ARMAÇÃO DE ESTRUTURAS DE CONCRETO ARMADO, EXCETO VIGAS, PILARES, LAJES E FUNDAÇÕES, UTILIZANDO AÇO CA-50 DE 10,0 MM - MONTAGEM. AF_12/2015	SINAPI	Serviço	KG	651,27	14,91	9.710,44	1,68	75,05	B
C3436	ALAMBRAO C/TELA DE NYLON FIO ESP.=3MM E MALHA DE (5 X 5)CM	SEINFRA	Serviço	M2	144,48	64,05	9.253,94	1,60	76,65	B
94449	TELHAMENTO COM TELHA ONDULADA DE FIBRA DE VIDRO E = 0,6 MM, PARA TELHADO COM INCLINAÇÃO MAIOR QUE 10°, COM ATÉ 2 ÁGUAS, INCLUSO IÇAMENTO. AF_07/2019	SINAPI	Serviço	M2	182,55	49,12	8.966,86	1,55	78,20	B
92917	ARMAÇÃO DE ESTRUTURAS DE CONCRETO ARMADO, EXCETO VIGAS, PILARES, LAJES E FUNDAÇÕES, UTILIZANDO AÇO CA-50 DE 8,0 MM - MONTAGEM. AF_12/2015	SINAPI	Serviço	KG	485,00	16,43	7.968,55	1,38	79,58	B
C4727	CERCA/GRADIL NYLOFOR H=1,53M, MALHA 5 X 20CM - FIO 5,00MM, COM FIXADORES DE POLIAMIDA EM POSTE 40 X 60 MM CHUMBADOS EM BASE DE CONCRETO (EXCLUSIVE ESTA), REVESTIDOS EM POLIESTER POR PROCESSO DE PINTURA ELETROSTÁTICA (GRADIL E POSTE), NAS CORES VERDE OU BRANCA - FORNECIMENTO E INSTALAÇÃO	SEINFRA	Serviço	M	31,73	236,549	7.505,41	1,30	80,88	C
96974	CORDOALHA DE COBRE NIU 50 MM², NÃO ENTERRADA, COM ISOLADOR - FORNECIMENTO E INSTALAÇÃO. AF_12/2017	SINAPI	Serviço	M	120,00	62,02	7.442,40	1,29	82,17	C
C1040	DEMARCAÇÃO DE QUADRA ESPORTIVA C/TINTA ACRÍLICA	SEINFRA	Serviço	M	243,30	29,65	7.213,84	1,25	83,42	C
92915	ARMAÇÃO DE ESTRUTURAS DE CONCRETO ARMADO, EXCETO VIGAS, PILARES, LAJES E FUNDAÇÕES, UTILIZANDO AÇO CA-60 DE 5,0 MM - MONTAGEM. AF_12/2015	SINAPI	Serviço	KG	406,18	17,34	7.043,16	1,22	84,64	C
96536	FABRICAÇÃO, MONTAGEM E DESMONTAGEM DE FÓRMA PARA VIGA BALDRAME, EM MADEIRA SERRADA, E=25 MM, 4 UTILIZAÇÕES. AF_06/2017	SINAPI	Serviço	M2	111,20	57,01	6.339,51	1,10	85,73	C
98557	IMPERMEABILIZAÇÃO DE SUPERFÍCIE COM EMULSÃO ASFÁLTICA, 2 DEMÃOS AF_06/2018	SINAPI	Serviço	M2	206,90	28,99	5.998,03	1,04	86,77	C
C1600	LANTERNIM SIMPLES VÃO DE 20m	SEINFRA	Serviço	M2	206,40	27,24	5.622,34	0,97	87,75	C

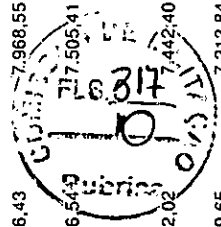

1




PREFEITURA DE
CASCVEL
PARANÁ

ORÇAMENTO - CURVA ABC DE ORVIÇOS

OBRA:	REFORMA E IMPLANTAÇÃO DE UMA COBERTURA METÁLICA DA QUADRA DA E.E.F DEPUTADO JOSÉ CORREIA PINTO.			
DESCRIÇÃO:	REFORMA E IMPLANTAÇÃO DE UMA COBERTURA METÁLICA DA QUADRA DA E.E.F DEPUTADO JOSÉ CORREIA PINTO.			
LOCAL:	CAPONGA - CASCAVEL/CE			
CLIENTE:	PREFEITURA MUNICIPAL DE CASCAVEL-CE			
DATA:	13/09/2022	BDI:	25,92%	
FONTE	VERSÃO	HORA	MES	DATA REF.
SEINFRA	027.1 COM DESONERAÇÃO	83,85%	47,76%	05/2021
SINAPI	2021/05 COM DESONERAÇÃO	83,85%	47,76%	06/2021
Composições PRÓPRIA 0,00% 0,00%				

CÓDIGO	DESCRIÇÃO	FONTE	TIPO	UNIDADE	QUANTIDADE	PREÇO UNITÁRIO	PREÇO TOTAL	%	ACUMUL. %	CL
C2473	PINTURA C/ TINTA EPOXI EM ESTRUTURA DE AÇO CARBONO 50 MICRA C/REVÓLVER	SEINFRA	Serviço	M2	318,60	16,50	5.256,90	0,91	89,66	C
93358	ESCAVAÇÃO MANUAL DE VALA COM PROFUNDIDADE MENOR OU IGUAL A 1,30 M. AF_02/2021	SINAPI	Serviço	M3	87,55	58,46	5.118,17	0,89	89,54	C
100742	PINTURA COM TINTA ALQUÍDICA DE ACABAMENTO (ESMALTE SINTÉTICO ACETINADO) APLICADA A ROLO OU PINCEL SOBRE SUPERFÍCIES METÁLICAS (EXCETO PERFIL) EXECUTADO EM OBRA (POR DEMÃO). AF_01/2020	SINAPI	Serviço	M2	301,08	16,92	5.094,27	0,88	90,42	C
C0360	BANCO DE MADEIRA C/ESTRUTURA DE FERRO - L= 3,00m	SEINFRA	Serviço	UN	5,00	926,10	4.630,50	0,80	91,23	C
96557	CONCRETAGEM DE BLOCOS DE COROAMENTO E VIGAS BALDRAMES, FCK 30 MPA, COM USO DE BOMBA LANÇAMENTO, ADENSAMENTO E ACABAMENTO. AF_06/2017	SINAPI	Serviço	M3	8,90	473,78	4.216,64	0,73	91,96	C
93212	EXECUÇÃO DE SANITÁRIO E VESTIÁRIO EM CANTEIRO DE OBRA EM CHAPA DE MADEIRA COMPENSADA, NÃO INCLUSO MOBILIÁRIO. AF_02/2016	SINAPI	Serviço	M2	5,00	821,91	4.109,55	0,71	92,67	C
C1630	LOCAÇÃO DA OBRA - EXECUÇÃO DE GABARITO	SEINFRA	Serviço	M2	620,91	6,09	3.781,34	0,65	93,32	C
C1349	CONJUNTO PARA FUTSAL COM TRAVES OFICIAIS DE 3,00 X 2,00 M EM TUBO DE AÇO GALVANIZADO 3" COM REQUADRO EM TUBO DE 1", PINTURA EM PRIMER COM TINTA ESMALTE SINTÉTICO E REDES	SEINFRA	Serviço	CJ	1,00	3.506,46	3.506,46	0,61	93,93	C
00037582	PORTAO DE CORRER EM GRADIL FIXO DE BARRA DE FERRO CHATA DE 3 X 1/4" NA VERTICAL, SEM REQUADRO, ACABAMENTO NATURAL, COM TRILHOS E ROLDANAS	SINAPI	Material	M2	7,59	457,32	3.471,06	0,60	94,53	C
C2040	PINTURA C/ PRIMER EPOXI EM ESTRUTURA DE AÇO CARBONO 25 MICRA C/REVÓLVER	SEINFRA	Serviço	M2	301,08	11,11	3.345,00	0,58	95,11	C
00025399	CONJUNTO PARA QUADRA DE VOLEI COM POSTES EM TUBO DE AÇO GALVANIZADO 3", H = 255" CM, PINTURA EM TINTA ESMALTE SINTÉTICO, REDE DE NYLON COM 2 MM, MALHA 10 X 10 CM E ANTENAS OFICIAIS EM FIBRA DE VIDRO	SINAPI	Material	UN	1,00	2.785,84	2.785,84	0,47	95,58	C
91928	CABO DE COBRE FLEXÍVEL ISOLADO, 4 MM², ANTI-CHAMA 450/750 V, PARA CIRCUITOS TERMINAIS - FORNECIMENTO E INSTALAÇÃO. AF_12/2015	SINAPI	Serviço	M	430,00	6,28	2.704,70	0,47	96,05	C
C1620	LETREIRO - LETRA EM CAIXA DE ZINCO, H= 20CM	SEINFRA	Serviço	UN	30,00	83,80	2.514,00	0,44	96,49	C
93382	REATERRO MANUAL DE VALAS COM COMPACTAÇÃO MECANIZADA. AF_04/2016	SINAPI	Serviço	M3	91,59	23,01	2.107,49	0,36	96,85	C
97086	FABRICAÇÃO, MONTAGEM E DESMONTAGEM DE FORMA PARA RADIER, EM MADEIRA SERRADA, 4 UTILIZAÇÕES. AF_09/2017	SINAPI	Serviço	M2	23,40	89,85	2.102,49	0,36	97,21	C
100717	LIXAMENTO MANUAL EM SUPERFÍCIES METÁLICAS EM OBRA. AF_01/2020	SINAPI	Serviço	M2	318,60	6,35	2.023,11	0,35	97,57	C
C4853	CAIXA DE EQUIPOTENCIALIZAÇÃO DE TERRA	SEINFRA	Serviço	UN	5,00	403,77	2.018,85	0,35	97,91	C
95746	ELETRODUTO DE AÇO GALVANIZADO, CLASSE LEVE, DN 25 MM (1), APARENTE, INSTALADO EM TETO - FORNECIMENTO E INSTALAÇÃO. AF_11/2016.P	SINAPI	Serviço	M	93,00	20,99	1.952,07	0,34	98,25	C
92723	CONCRETAGEM DE VIGAS E LAJES, FCK=20 MPA, PARA LAJES PREMOLDADAS COM USO DE BOMBA EM EDIFICAÇÃO COM ÁREA MÉDIA DE LAJES MENOR OU IGUAL A 20 M² - LANÇAMENTO, ADENSAMENTO E ACABAMENTO. AF_12/2015	SINAPI	Serviço	M3	3,50	439,50	1.538,25	0,27	98,52	C
99803	LIMPEZA DE PISO CERÂMICO OU PORCELANATO COM PANO ÚMIDO. AF_04/2019	SINAPI	Serviço	M2	745,03	1,43	1.065,39	0,18	98,70	C

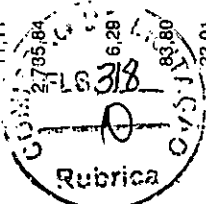

[Handwritten signature]



ORÇAMENTO - CURVA ABC DE ORVIÇOS

OBRA:	REFORMA E IMPLANTAÇÃO DE UMA COBERTURA METÁLICA DA QUADRA DA E.E.F DEPUTADO JOSÉ CORREIA PINTO.				
DESCRIÇÃO:	REFORMA E IMPLANTAÇÃO DE UMA COBERTURA METÁLICA DA QUADRA DA E.E.F DEPUTADO JOSÉ CORREIA PINTO.				
LOCAL:	CAPONGA - CASCAVEL/CE				
CLIENTE:	PREFEITURA MUNICIPAL DE CASCAVEL-CE				
		DATA:	13/09/2022	B.O.I.:	25,92%
		FONTE	VERSO	HORA	MES
		SEINFRA	027.1 COM DESONERAÇÃO	83,85%	47,76%
		SINAPI	2021/05 COM DESONERAÇÃO	83,85%	47,76%
		Composições		PROPRIA	0,00%
				0,00%	0,00%

CÓDIGO	DESCRIÇÃO	FONTE	TIPO	UNIDADE	QUANTIDADE	PREÇO UNITÁRIO	PREÇO TOTAL	%	ACUMUL. %	CL
96973	CORDOALHA DE COBRE NU 35 MM², NÃO ENTERRADA, COM ISOLADOR - FORNECIMENTO E INSTALAÇÃO. AF_12/2017	SINAPI	Serviço	M	21,00	48,18	1.011,78	0,18	98,88	C
C1937	LASTRO DE CONCRETO MAGRO	SEINFRA	Serviço	M2	6,00	151,47	908,82	0,16	99,04	C
96619	LASTRO DE CONCRETO MAGRO, APLICADO EM BLOCOS DE COROAMENTO OU SAPATAS, ESPESSURA DE 5 CM. AF_08/2017	SINAPI	Serviço	M2	31,75	23,26	738,50	0,13	99,16	C
C0773	CHAPIM PRÉ-MOLDADO DE CONCRETO	SEINFRA	Serviço	M2	4,76	111,45	530,50	0,09	99,26	C
95748	ELETRODUTO DE AÇO GALVANIZADO, CLASSE SEMI PESADO, DN 40 MM (1 1/2), APARENTE, INSTALADO EM TETO - FORNECIMENTO E INSTALAÇÃO. AF_11/2016_P	SINAPI	Serviço	M	13,00	38,03	494,39	0,09	99,34	C
101875	QUADRO DE DISTRIBUIÇÃO DE ENERGIA EM CHAPA DE AÇO GALVANIZADO, DE EMBUTIR, COM BARRAMENTO TRIFÁSICO, PARA 12 DISJUNTORES DIN 100A - FORNECIMENTO E INSTALAÇÃO. AF_10/2020	SINAPI	Serviço	UN	1,00	463,36	463,36	0,08	99,42	C
95241	LASTRO DE CONCRETO MAGRO, APLICADO EM PISOS, LAJES SOBRE SOLO OU RADIERES, ESPESSURA DE 5 CM. AF_07/2016	SINAPI	Serviço	M2	18,88	22,37	422,35	0,07	99,49	C
C4530	DISJUNTOR DIFERENCIAL DR-16A - 40A, 30mA	SEINFRA	Serviço	UN	3,00	137,47	412,41	0,07	99,57	C
96985	HASTE DE ATERRAMENTO 5/8 PARA SPDA - FORNECIMENTO E INSTALAÇÃO. AF_12/2017	SINAPI	Serviço	UN	6,00	59,64	357,84	0,06	99,63	C
C0466	BRAÇADEIRA TIPO "D", METÁLICA ATÉ 1"	SEINFRA	Serviço	UN	54,00	6,11	329,94	0,06	99,69	C
92695	LUVA, EM FERRO GALVANIZADO, CONEXÃO ROSQUEADA, DN 20 (3/4"), INSTALADO EM RAMAIS E SUB-RAMAIS DE GÁS - FORNECIMENTO E INSTALAÇÃO. AF_10/2020	SINAPI	Serviço	UN	17,00	16,68	283,56	0,05	99,73	C
95795	CONDULETE DE ALUMÍNIO, TIPO T, PARA ELETRODUTO DE AÇO GALVANIZADO DN 20 MM (3/4"), APARENTE - FORNECIMENTO E INSTALAÇÃO. AF_11/2016_P	SINAPI	Serviço	UN	9,00	23,53	211,77	0,04	99,77	C
C1122	DISJUNTOR TRIPOLAR EM QUADRO DE DISTRIBUIÇÃO 25A	SEINFRA	Serviço	UN	2,00	85,30	170,60	0,03	99,80	C
93008	ELETRODUTO RÍGIDO ROSCÁVEL, PVC, DN 50 MM (1 1/2") - FORNECIMENTO E INSTALAÇÃO. AF_12/2015	SINAPI	Serviço	M	11,40	13,45	153,33	0,03	99,83	C
98111	CAIXA DE INSPEÇÃO PARA ATERRAMENTO, CIRCULAR, EM POLIETILENO, DIÂMETRO INTERNO = 0,3 M. AF_12/2020	SINAPI	Serviço	UN	6,00	28,76	172,56	0,02	99,85	C
C2457	TERMINAL DE PRESSÃO P/CABOS ATÉ 35MM2	SEINFRA	Serviço	UN	12,00	11,80	141,60	0,02	99,88	C
98463	SUPORTE ISOLADOR PARA CORDOALHA DE COBRE - FORNECIMENTO E INSTALAÇÃO. AF_12/2017	SINAPI	Serviço	UN	6,00	21,12	126,72	0,02	99,90	C
C4562	DISPOSITIVO DE PROTEÇÃO CONTRA SURTOS DE TENSÃO - DPS's - 40 KA/440V	SEINFRA	Serviço	UN	1,00	119,10	119,10	0,02	99,92	C
C1095	DISJUNTOR MONOPOLAR EM QUADRO DE DISTRIBUIÇÃO 20A	SEINFRA	Serviço	UN	5,00	20,76	103,80	0,02	99,94	C
95787	CONDULETE DE ALUMÍNIO, TIPO LR, PARA ELETRODUTO DE AÇO GALVANIZADO DN 20 MM (3/4"), APARENTE - FORNECIMENTO E INSTALAÇÃO. AF_11/2016_P	SINAPI	Serviço	UN	5,00	20,42	102,10	0,02	99,95	C
100576	REGULARIZAÇÃO E COMPACTAÇÃO DE SUBLEITO DE SOLO PREDOMINANTEMENTE ARGILOSO. AF_11/2019	SINAPI	Serviço	M2	50,63	1,60	81,01	0,01	99,97	C



PREFEITURA DE
CASCVEL
CEMA


ORÇAMENTO - CURVA ABC DE SERVIÇOS

OBRA:	REFORMA E IMPLANTAÇÃO DE UMA COBERTURA METÁLICA DA QUADRA DA E.E.F DEPUTADO JOSE CORREIA PINTO.			
DESCRIÇÃO:	REFORMA E IMPLANTAÇÃO DE UMA COBERTURA METÁLICA DA QUADRA DA E.E.F DEPUTADO JOSE CORREIA PINTO.			
LOCAL:	CAPONGA - CASCATELUCÉ			
CLIENTE:	PREFEITURA MUNICIPAL DE CASCATELUCÉ			
DATA:	13/09/2022	BDI:	25,92%	
FONTE	VERSÃO	HORA	MES	DATA REF.
SEINFRA	027.1 COM DESONERAÇÃO	83,85%	47,76%	05/2021
SINAPI	2021/05 COM DESONERAÇÃO	83,85%	47,76%	06/2021
Composições		PROPRIA	0,00%	0,00%

CÓDIGO	DESCRIÇÃO	FONTE	TIPO	UNIDADE	QUANTIDADE	PREÇO UNITÁRIO	PREÇO TOTAL	%	ACUMUL. %	CL
C1092	DISJUNTOR MONOPOLAR EM QUADRO DE DISTRIBUIÇÃO 10A	SEINFRA	Serviço	UN	3,00	20,76	62,28	0,01	99,98	C
92662	LUVA, EM FERRO GALVANIZADO, CONEXÃO ROSQUEADA, DN 40 (1 1/2"), INSTALADO EM REDE DE ALIMENTAÇÃO PARA SPRINKLER - FORNECIMENTO E INSTALAÇÃO. AF_10/2020	SINAPI	Serviço	UN	1,00	30,30	30,30	0,01	99,98	C
91997	TOMADA MÉDIA DE EMBUTIR (1 MÓDULO), 2P+T 20 A, INCLUINDO SUPORTE E PLACA - FORNECIMENTO E INSTALAÇÃO. AF_12/2015	SINAPI	Serviço	UN	1,00	28,35	28,35	0,00	99,99	C
95801	CONDULETE DE ALUMÍNIO, TIPO X, PARA ELETRODUTO DE AÇO GALVANIZADO DN 20 MM (3/4"), APARENTE - FORNECIMENTO E INSTALAÇÃO. AF_11/2016_P	SINAPI	Serviço	UN	1,00	28,18	28,18	0,00	99,99	C
C0467	BRAÇADEIRA TIPO "D", METÁLICA ATE 2"	SEINFRA	Serviço	UN	4,00	7,04	28,16	0,00	100,00	C
91927	CABO DE COBRE FLEXÍVEL ISOLADO, 2,5 MM², ANTI-CHAMA 0,6/1,0 KV, PARA CIRCUITOS TERMINAIS - FORNECIMENTO E INSTALAÇÃO. AF_12/2015	SINAPI	Serviço	M	1,00	5,12	5,12	0,00	100,00	C

Subtotal até 100,00% 577.587,75
Outros 149.710,73
Valor total do Orçamento 727.298,48

Carlos Magno L. F. Júnior
Engenheiro Civil
CREA-CE: Nº 061737708-1
(85) 9 9793.5033

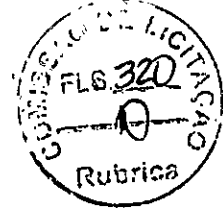




CRONOGRAMA FÍSICO-FINANCEIRO

OBRA:	REFORMA E IMPLANTAÇÃO DE UMA COBERTURA METÁLICA DA QUADRA DA E.E.F. DEPUTADO JOSÉ CORREIA PINTO.			
DESCRIÇÃO:	REFORMA E IMPLANTAÇÃO DE UMA COBERTURA METÁLICA DA QUADRA DA E.E.F. DEPUTADO JOSÉ CORREIA PINTO.			
LOCAL:	CAPONGA - CASCAVEL/CE			
CLIENTE:	PREFEITURA MUNICIPAL DE CASCAVEL-CE			
DATA:	13/09/2022	BDI:	25,92%	
FORTE:	VERSÃO	HORA	MES	DATA REF.
SEINFRA:	027.1 COM DESONERAÇÃO	83,85%	47,76%	05/2021
SINAPI:	2021/05 COM DESONERAÇÃO	83,85%	47,76%	06/2021
Composições PRÓPRIA 0,00% 0,00%				

ITEM	DESCRIÇÃO	VALOR (R\$)	MÊS 1	MÊS 2	MÊS 3	MÊS 4	MÊS 5	Total parcela
1	SERVIÇOS PRELIMINARES	8.799,71	100,00 % 8.799,71					100,00 % 8.799,71
2	MOVIMENTO DE TERRA PARA FUNDAÇÕES	5.840,21	100,00 % 5.840,21					100,00 % 5.840,21
3	FUNDAÇÕES	54.028,69	100,00 % 54.028,69					100,00 % 54.028,69
4	SUPERESTRUTURA	230.326,65	25,00 % 57.581,66	25,00 % 57.581,66	25,00 % 57.581,66	25,00 % 57.581,67		100,00 % 230.326,65
5	PISOS	17.647,13		50,00 % 8.823,57	50,00 % 8.823,56			100,00 % 17.647,13
6	ESQUADRIAS E FERRAGENS	20.230,41		25,00 % 5.057,60	25,00 % 5.057,60	50,00 % 10.115,21		100,00 % 20.230,41
7	SISTEMAS DE COBERTURA	108.154,59	25,00 % 27.038,65	25,00 % 27.038,65	25,00 % 27.038,65	25,00 % 27.038,64		100,00 % 108.154,59
8	IMPERMEABILIZAÇÃO	5.998,03	25,00 % 1.499,51	25,00 % 1.499,51		50,00 % 2.999,01		100,00 % 5.998,03
9	PINTURA E ACABAMENTOS	64.817,42			25,00 % 16.204,36	25,00 % 16.204,36	50,00 % 32.408,70	100,00 % 64.817,42
10	INSTALAÇÃO ELÉTRICA - 220V	33.900,67		25,00 % 8.475,17	25,00 % 8.475,17	25,00 % 8.475,17	25,00 % 8.475,16	100,00 % 33.900,67
11	SISTEMA DE PROTEÇÃO CONTRA DESCARGAS ATMOSFÉRICAS (SPDA)	12.861,54				25,00 % 3.215,39	75,00 % 9.646,15	100,00 % 12.861,54
12	SERVIÇOS FINAIS	14.982,69				50,00 % 7.491,35	50,00 % 7.491,34	100,00 % 14.982,69
13	Benefícios e Despesas Indiretas (BDI)	149.710,74	26,00 % 40.122,48	18,78 % 28.115,68	21,33 % 31.933,30	23,05 % 34.508,33	10,04 % 15.030,95	100,00 % 149.710,74
		727.298,48	194.910,91	136.591,84	155.114,30	167.629,13	73.052,30	727.298,48
			194.910,91	331.502,75	486.617,05	654.246,18	727.298,48	

Carlos Magno L. F. Júnior
 Engenheiro Civil
 CREA-CE: Nº 061737708-1
 (85) 9 9793.5033

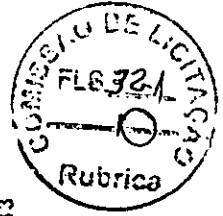

R



PREFEITURA DE
CASCADEL
Ceará

COMPOSIÇÃO DO BDI

OBRA:	REFORMA E IMPLANTAÇÃO DE UMA COBERTURA METÁLICA DA QUADRA DA E.E.F DEPUTADO JOSÉ CORREIA PINTO.	DATA : 13/09/2022	BDI : 25,92%			
DESCRIÇÃO:	REFORMA E IMPLANTAÇÃO DE UMA COBERTURA METÁLICA DA QUADRA DA E.E.F DEPUTADO JOSÉ CORREIA PINTO.	FONTE	VERSÃO	HORA	MES	REF.
LOCAL:	CAPONGA - CASCADEL/CE	SEINFRA	027.1 COM DESONERAÇÃO	83,85%	47,76%	05/2.21
CLIENTE:	PREFEITURA MUNICIPAL DE CASCADEL-CE	SINAPI	2021/05 COM DESONERAÇÃO	83,85%	47,76%	06/2.21
		Composição	PRÓPRIA	0,00%	0,00%	

COD	DESCRIÇÃO	%
1.	DESPESAS INDIRETAS	
AC	ADMINISTRAÇÃO CENTRAL	3,00
DF	DESPESAS FINANCEIRAS	0,59
R	RISCO	0,97
	TOTAL	4,56

2.	BENEFÍCIOS	
G	GARANTIA/SEGURO	0,80
L	LUCRO	6,16
	TOTAL	6,96

3.	IMPOSTOS	
I1	PIS	0,65
I2	COFINS	3,00
I3	ISS	3,00
I4	CPRB	4,50
	TOTAL	11,15

BDI = 25,92%

$$((1+(AC+R+G))*(1+DF)*(1+L))/(1-(I1+I2+I3+I4))-1$$

Carlos Magno L. F. Júnior
Engenheiro Civil
CREA-CE: Nº 061737708-1
(85) 9 9793.5033






PREFEITURA DE
CASCVEL
Ceará

TABELA DE ENCARGOS SOCIAIS

OBRA:	REFORMA E IMPLANTAÇÃO DE UMA COBERTURA METÁLICA DA QUADRA DA E.E.F DEPUTADO JOSÉ CORREIA PINTO.	DATA : 13/09/2022	BDI : 25,92%																					
DESCRIÇÃO:	REFORMA E IMPLANTAÇÃO DE UMA COBERTURA METÁLICA DA QUADRA DA E.E.F DEPUTADO JOSÉ CORREIA PINTO.	<table border="1" style="width: 100%; border-collapse: collapse;"> <tr> <th style="width: 10%;">FONTE</th> <th style="width: 15%;">VERSÃO</th> <th style="width: 10%;">HORA</th> <th style="width: 10%;">MES</th> <th style="width: 10%;">REF.</th> </tr> <tr> <td>SEINFRA</td> <td>027.1 COM DESONERAÇÃO</td> <td>83,85%</td> <td>47,76%</td> <td>05/2CE1</td> </tr> <tr> <td>SINAPI</td> <td>2021/05 COM DESONERAÇÃO</td> <td>83,85%</td> <td>47,76%</td> <td>06/2CE1</td> </tr> <tr> <td>Composição</td> <td>PRÓPRIA</td> <td>0,00%</td> <td>0,00%</td> <td></td> </tr> </table>	FONTE	VERSÃO	HORA	MES	REF.	SEINFRA	027.1 COM DESONERAÇÃO	83,85%	47,76%	05/2CE1	SINAPI	2021/05 COM DESONERAÇÃO	83,85%	47,76%	06/2CE1	Composição	PRÓPRIA	0,00%	0,00%			
FONTE	VERSÃO	HORA	MES	REF.																				
SEINFRA	027.1 COM DESONERAÇÃO	83,85%	47,76%	05/2CE1																				
SINAPI	2021/05 COM DESONERAÇÃO	83,85%	47,76%	06/2CE1																				
Composição	PRÓPRIA	0,00%	0,00%																					
LOCAL:	CAPONGA - CASCAVEL/CE																							
CLIENTE:	PREFEITURA MUNICIPAL DE CASCAVEL-CE																							

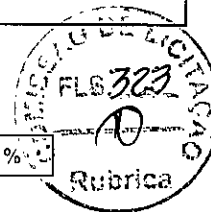

COD	DESCRIÇÃO	HORA %	MÊS %
A	GRUPO A		
A1	INSS	0,00	0,00
A2	SESI	1,50	1,50
A3	SENAI	1,00	1,00
A4	INCRA	0,20	0,20
A5	SEBRAE	0,60	0,60
A6	Salário Educação	2,50	2,50
A7	Seguro Contra Acidentes de Trabalho	3,00	3,00
A8	FGTS	8,00	8,00
A9	SECONCI	0,00	0,00
	TOTAL	16,80	16,80

B	GRUPO B		
B1	Repouso Semanal Remunerado	17,84	0,00
B2	Feriados	3,71	0,00
B3	Auxílio - Enfermidade	0,87	0,67
B4	13º Salário	10,80	8,33
B5	Licença Paternidade	0,07	0,06
B6	Faltas Justificadas	0,72	0,56
B7	Dias de Chuvas	1,55	0,00
B8	Auxílio Acidente de Trabalho	0,11	0,08
B9	Férias Gozadas	8,71	6,73
B10	Salário Maternidade	0,03	0,03
	TOTAL	44,41	16,46

C	GRUPO C		
C1	Aviso Prévio Indenizado	5,40	4,17
C2	Aviso Prévio Trabalhado	0,13	0,10
C3	Férias Indenizadas	4,85	3,75
C4	Depósito Rescisão Sem Justa Causa	3,90	3,01
C5	Indenização Adicional	0,45	0,35
	TOTAL	14,73	11,38

D	GRUPO D		
D1	Reincidência de Grupo A sobre Grupo B	7,46	2,77
D2	Reincidência de Grupo A sobre Aviso Prévio Trabalhado e Reincidência do FGTS sobre Aviso Prévio Indenizado	0,45	0,35
	TOTAL	7,91	3,12

A	GRUPO A		
A1	INSS	0,00	0,00
A2	SESI	1,50	1,50
A3	SENAI	1,00	1,00
A4	INCRA	0,20	0,20
A5	SEBRAE	0,60	0,60
A6	Salário Educação	2,50	2,50



TABELA DE ENCARGOS SOCIAIS

OBRA:	REFORMA E IMPLANTAÇÃO DE UMA COBERTURA METÁLICA DA QUADRA DA E.E.F DEPUTADO JOSÉ CORREIA PINTO.	DATA : 13/09/2022	BDI : 25,92%			
DESCRIÇÃO:	REFORMA E IMPLANTAÇÃO DE UMA COBERTURA METÁLICA DA QUADRA DA E.E.F DEPUTADO JOSÉ CORREIA PINTO.	FRONTE	VERSÃO	HORA	MES	REF.
LOCAL:	CAPONGA - CASCAVEL/CE	SEINFRA	027.1 COM DESONERAÇÃO	83,85%	47,76%	05/2021
CLIENTE:	PREFEITURA MUNICIPAL DE CASCAVEL-CE	SINAPI	2021/05 COM DESONERAÇÃO	83,85%	47,76%	06/2021
		Composição	PRÓPRIA	0,00%	0,00%	

A7	Seguro Contra Acidentes de Trabalho	3,00	3,00
A8	FGTS	8,00	8,00
A9	SECONCI	0,00	0,00
	TOTAL	16,80	16,80

B	GRUPO B		
B1	Repouso Semanal Remunerado	17,84	0,00
B2	Feriatos	3,71	0,00
B3	Auxílio - Enfermidade	0,87	0,67
B4	13º Salário	10,80	8,33
B5	Licença Paternidade	0,07	0,06
B6	Faltas Justificadas	0,72	0,56
B7	Dias de Chuvas	1,55	0,00
B8	Auxílio Acidente de Trabalho	0,11	0,08
B9	Férias Gozadas	8,71	6,73
B10	Salário Maternidade	0,03	0,03
	TOTAL	44,41	16,46


C	GRUPO C		
C1	Aviso Prévio Indenizado	5,40	4,17
C2	Aviso Prévio Trabalhado	0,13	0,10
C3	Férias Indenizadas	4,85	3,75
C4	Depósito Rescisão Sem Justa Causa	3,90	3,01
C5	Indenização Adicional	0,45	0,35
	TOTAL	14,73	11,38


D	GRUPO D		
D1	Reincidência de Grupo A sobre Grupo B	7,46	2,77
D2	Reincidência de Grupo A sobre Aviso Prévio Trabalhado e Reincidência do FGTS sobre Aviso Prévio Indenizado	0,45	0,35
	TOTAL	7,91	3,12

Horista = 83,85%
Mensalista = 47,76%

A + B + C + D

Carlos Magno L. F. Júnior
Engenheiro Civil
CREA-CE: N° 061737708-1
(85) 9 9793.5033

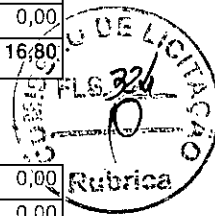

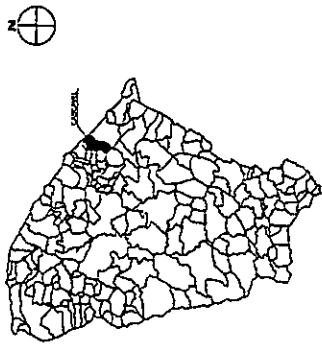


LEGENDA

1. ESTADOS DE CONSERVAÇÃO: ÁREAS DE PROTEÇÃO AMBIENTAL, AMBIENTE PROTEGIDO, PATRIMÔNIO HISTÓRICO, PATRIMÔNIO CULTURAL, PATRIMÔNIO PÁTRIO

2. ZONAS DE PROTEÇÃO AMBIENTAL

3. ÁREAS DE PROTEÇÃO AMBIENTAL

4. ÁREAS DE PROTEÇÃO AMBIENTAL

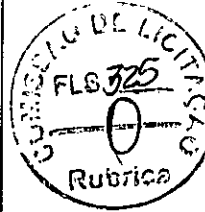

Raulo Maschio Junior
Carlos Magno L. A. Júnior
Engenheiro Civil
:RELA-CE-008173788-1
(85) 9 9793.5033

SECRETARIA DE OBRAS
QUANTIDADE DE OBRAS: 01
LOCALIZAÇÃO: CURITIBA, PARANÁ, BRASIL

PROJETO DE LICITAÇÃO DE OBRAS: OBRAS DE RECONSTRUÇÃO DE ALVENARIA DE MURTO CURITIBA - 02
POR RFB 02/04

EMPRESA	INSCRIÇÃO ESTADUAL
EMPRESA	EMPRESA
EMPRESA	EMPRESA
PROJETO DE LICITAÇÃO DE OBRAS: OBRAS DE RECONSTRUÇÃO DE ALVENARIA DE MURTO CURITIBA - 02
POR RFB 02/04

EMPRESA	EMPRESA
EMPRESA	EMPRESA
SECRETARIA DE OBRAS
QUANTIDADE DE OBRAS: 01
LOCALIZAÇÃO: CURITIBA, PARANÁ, BRASIL

PROJETO DE LICITAÇÃO DE OBRAS: OBRAS DE RECONSTRUÇÃO DE ALVENARIA DE MURTO CURITIBA - 02
POR RFB 02/04

01 01

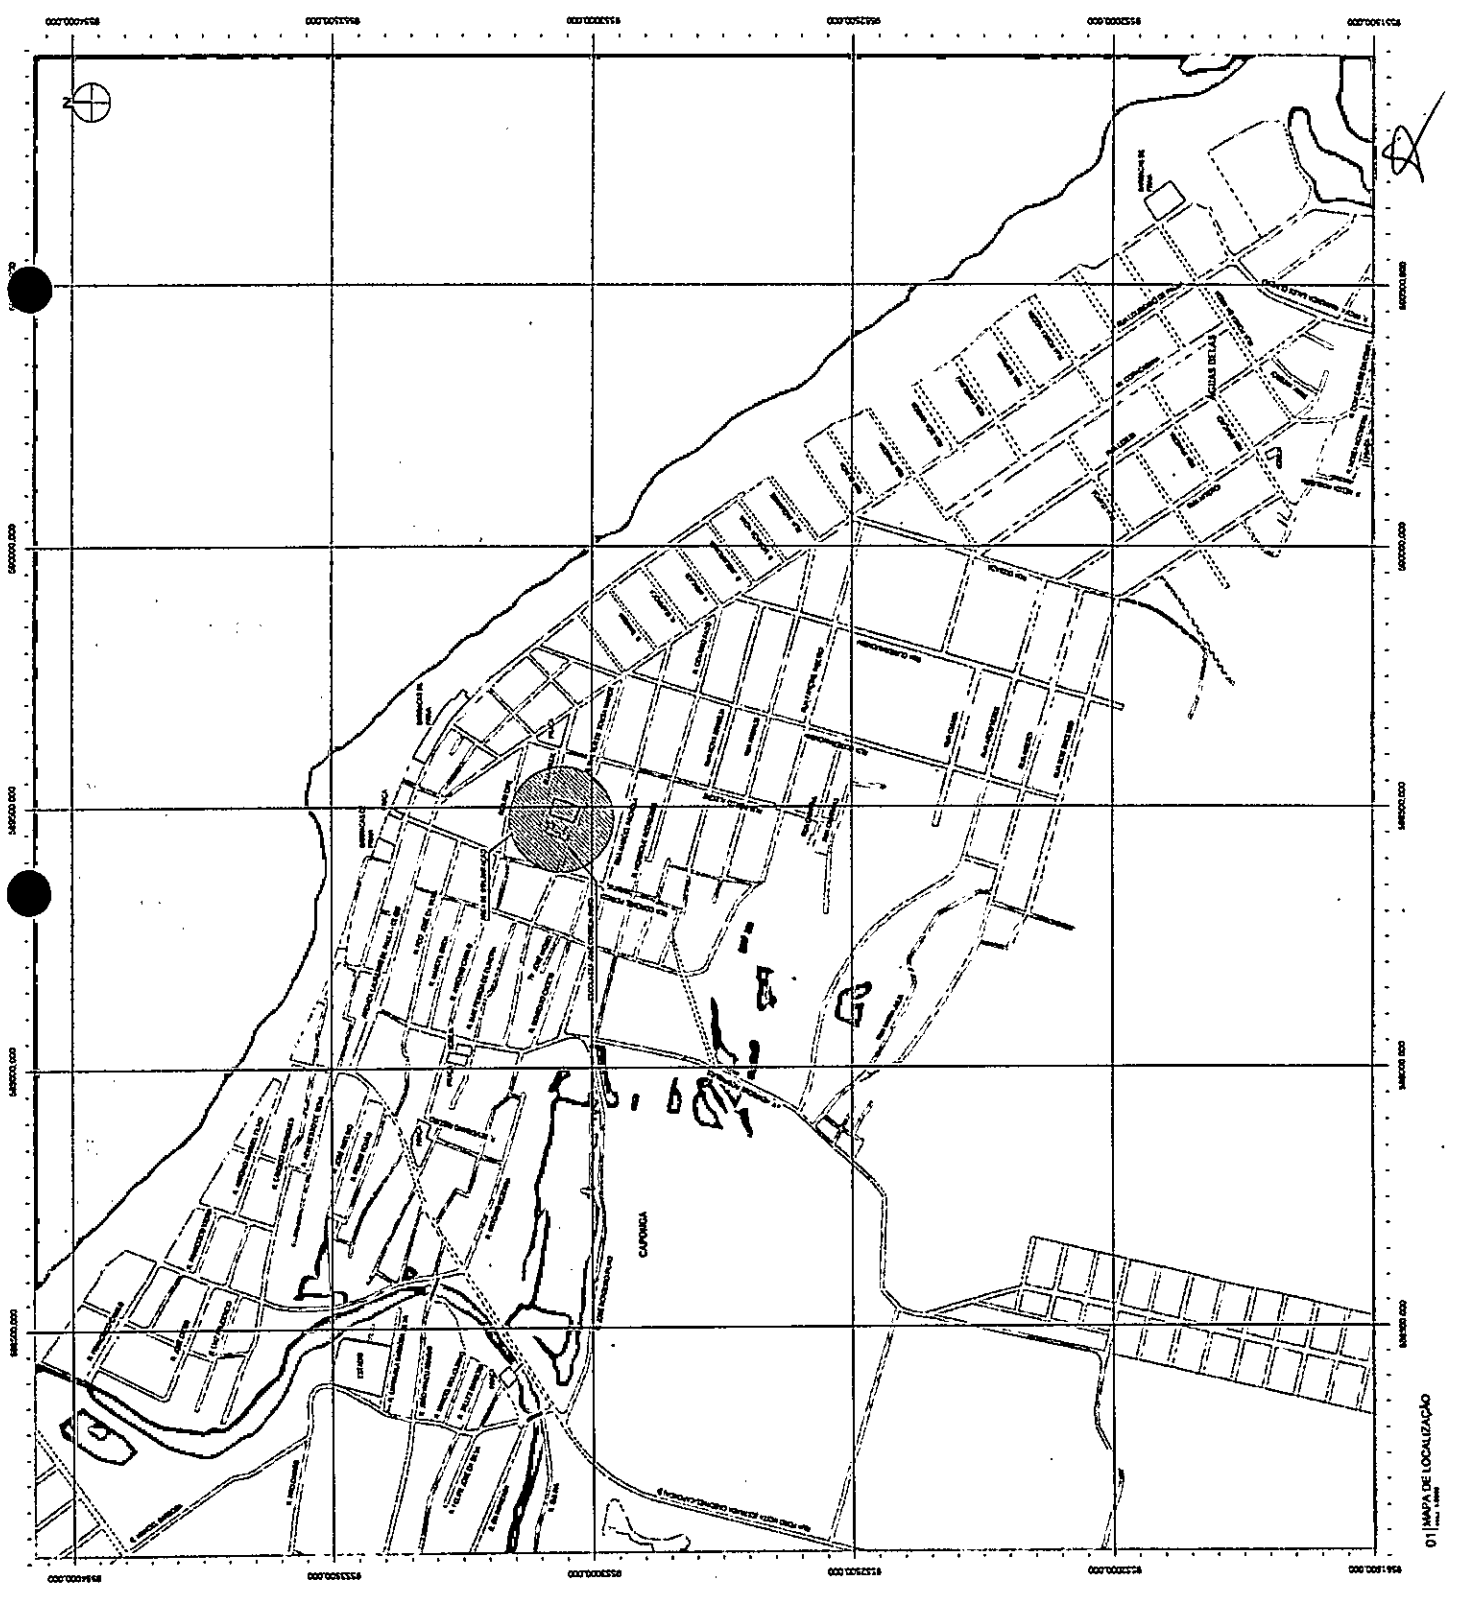

SITUAÇÕES CARTOGRÁFICAS COMPLEMENTARES

PROJEÇÃO UNIVERSAL TRANSVERSA DE MERCATOR
 DATUM OFICIAL - SIRGAS 2000
 APROXIMAÇÃO CENTRAL - 30° 00'
 LATITUDE - 03°12'24.98"
 LONGITUDE - 38°15'00.00"
 CONVERSÃO PARA UTM
 FATOR DE ESCALA - K = 0,999601272727
 FALSA ESCALA - K = 0,999601272727

CONVENÇÕES

CONTELDOS/POIS E OS RIBERONS
 ÁREA DE RESERVA LEGAL
 ÁREA DE PRESERVAÇÃO PERMANENTE
 CERCA ENCHA
 ESTRADA
 100-00-0001 MARCOS IMPRINTADOS
 100-00-0001 POLOS LEVANTADOS




MUNICÍPIO DE CASCAVEL - CE
 ESTADO DE CEARÁ

LEVANTAMENTO TOPOGRÁFICO

Prontuário: ÚNICA

Proprietário: Município de Cascavel-CE
 CNPJ/ME: 07.589.369/0001-20
 Endereço: Rua Natal, Caponga
 Município: Cascavel
 Estado (UF): Ceará
 Matrículas/Inscrições:
 Assunto: Levantamento Topográfico - Georreferenciado
 Desenhista: Nábson Maciel
 Data: NOVEMBRO/2020
 Escala: 1:1000

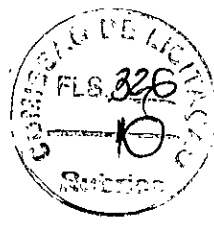


Áreas e Perímetros:
 Área: 1.613,94M2
 Perímetro (m): 164,80M

ASSINATURAS:

PROPRIETÁRIO
Carlos Magno L. F. Júnior
 Engenheiro Civil
 CREA-CE: Nº 061737298-1
 Responsável Técnico: *Carlos Magno L. F. Júnior*
 Código de Orientação:
[Signature]

ART:

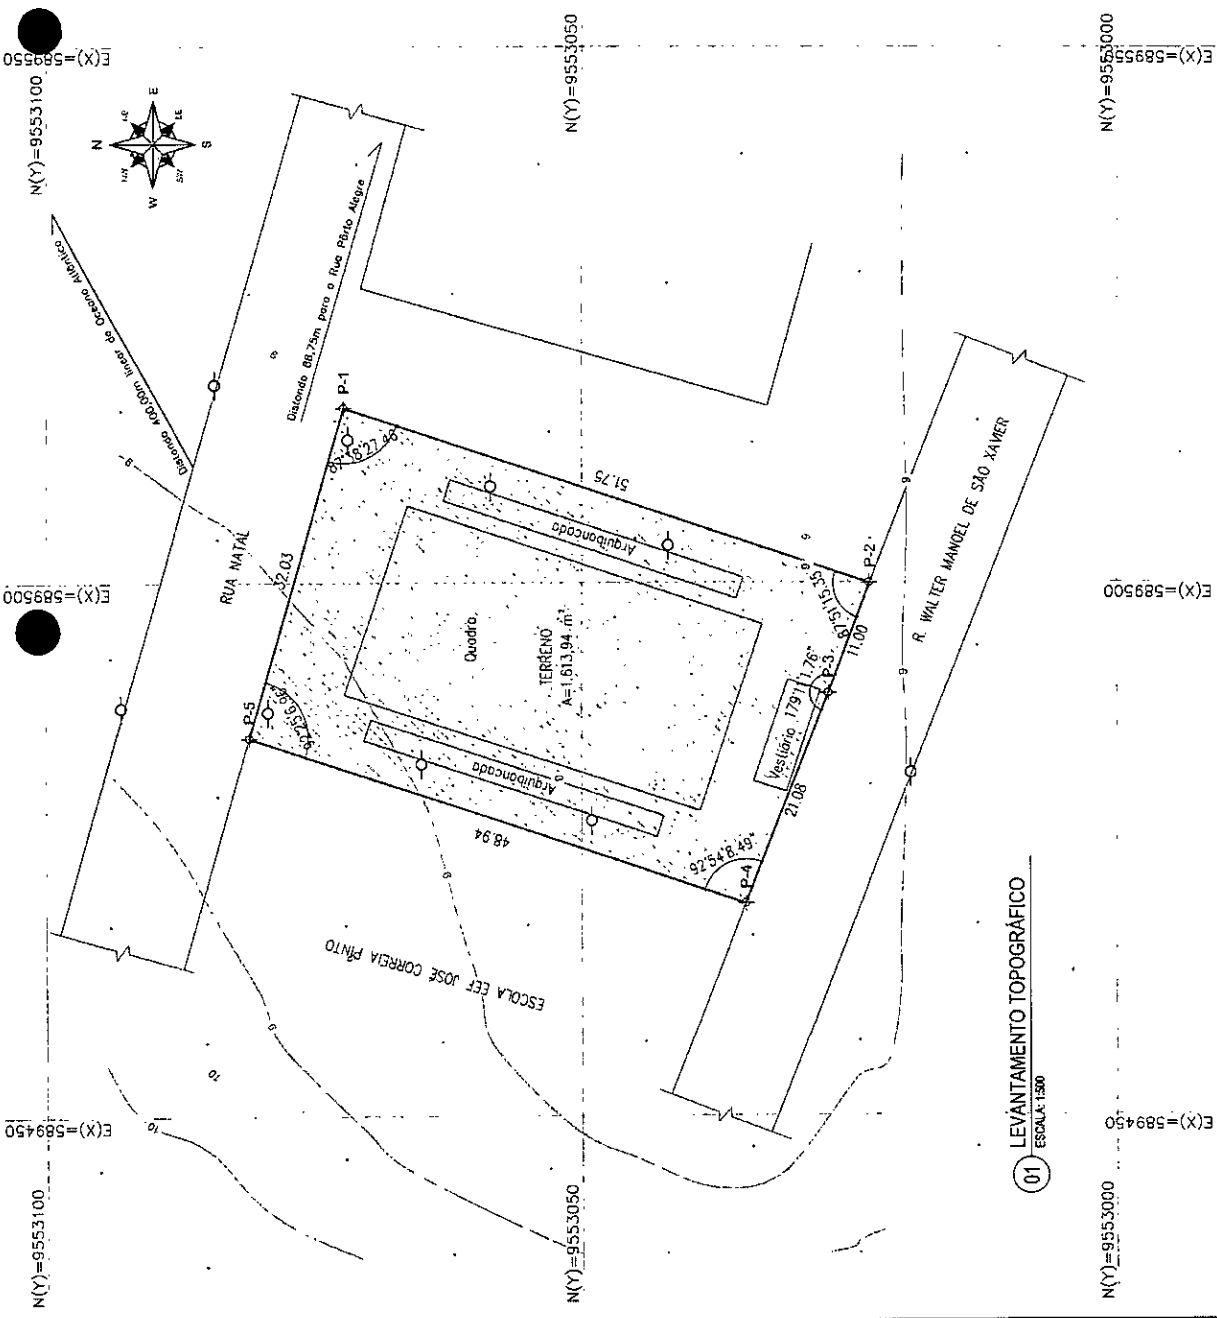

QUADRO DE COORDENADAS

LADOS	Vértices	AZIMUTES	DISTANCIA (m)	COORDENADAS (UTM)	
				N (metros)	E (metros)
P-1	P-2	198°25'06,54"	51,75	9553076,674	589502,620
P-2	P-3	290°33'51,19"	11,00	9553023,069	589499,856
P-3	P-4	291°33'51,19"	21,08	9553026,934	589489,553
P-4	P-5	18°28'40,95"	48,94	9553034,620	589469,977
P-5	P-1	106°03'33,99"	32,03	9553081,032	589485,431

LEGENDA/CONVENÇÕES

- VERTEICE DE POLIGONAL
- PONTO COTADO
- BASE GPS
- POSTE
- CERCA
- LIMITE TERRENO
- EDIFICACAO

LEGENDA DE SIMBÓLOS

INDICAÇÃO DE OBRA
 INDICAÇÃO DE OBRA
QUADRO DE RESAS	
TIPO DE RESA	QUANTIDADE
TIPO DE RESA	QUANTIDADE
RESAS EMPREGADAS	
TIPO DE RESA	QUANTIDADE
TIPO DE RESA	QUANTIDADE
QUADRO DE RESAS	
TIPO DE RESA	QUANTIDADE
TIPO DE RESA	QUANTIDADE
RESAS EMPREGADAS	
TIPO DE RESA	QUANTIDADE
TIPO DE RESA	QUANTIDADE
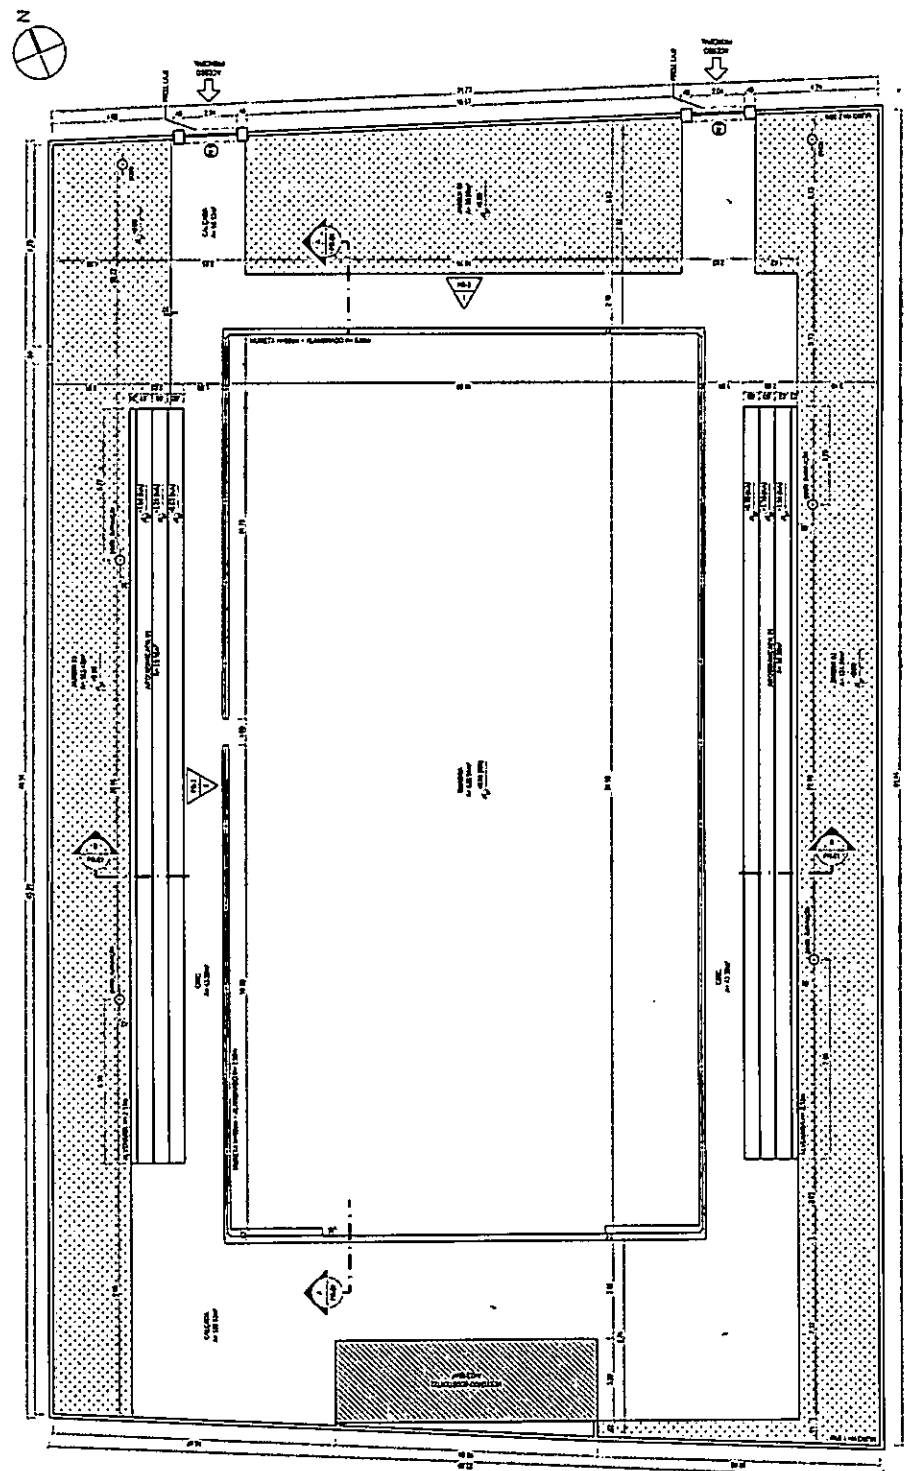

01 PLANTA BAIXA-TÉCNICA
ESCALA: 1/100


Handwritten signature or initials.




Carlos Magno Lima F. Junior
Engenheiro Civil
REA-CE-Nº 66137788-1
18519 8793.5033

ARQUITETÔNICO


01 02

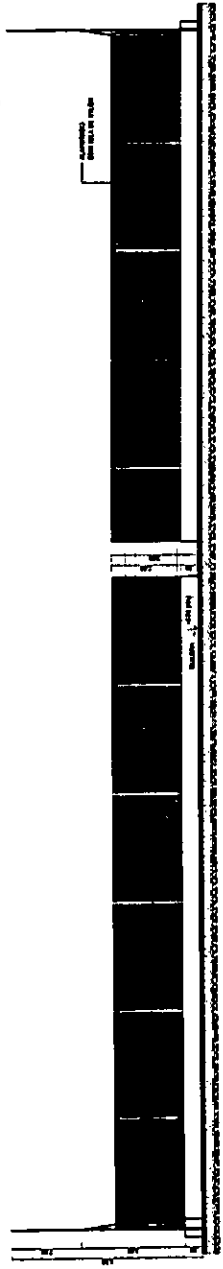


01 CORTE AA
ESCALA 1/5

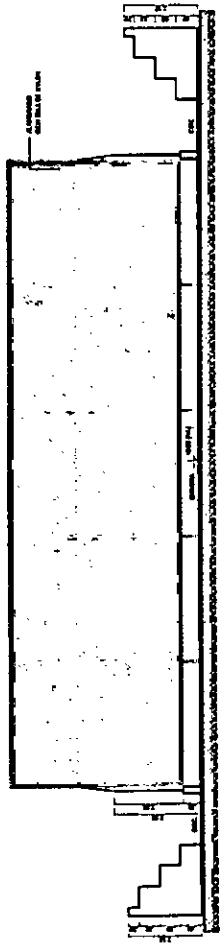

02 CORTE B-B
ESCALA 1/5

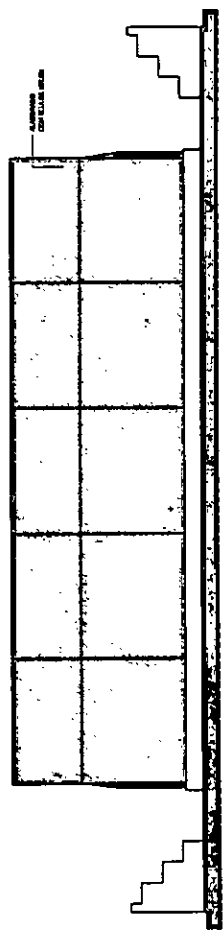

03 FACHADA 1
ESCALA 1/5

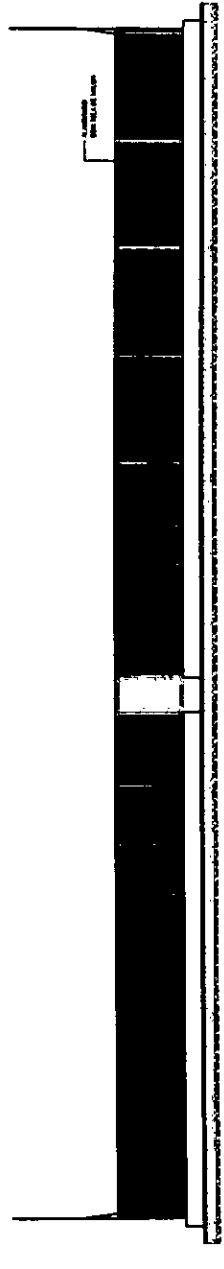


04 FACHADA 2
ESCALA 1/5

Handwritten signature

ESCALA 1/5

	INDICACION DE CORTES		INDICACION DE CORTES
	INDICACION DE CORTES		INDICACION DE CORTES
	INDICACION DE CORTES		INDICACION DE CORTES

ESCALA 1/5

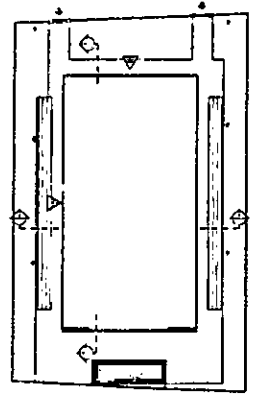

Carlos Magno Juan Francisco Soto
Carlos Magno L. F. Junior
Ingeniero Civil
C.R.E.-C.E. N° 06137708-1
(86) 9 8793.5033

NO.	FECHA	DESCRIPCION



SECRETARIA DE OBRAS
MINISTERIO DE OBRAS PUBLICAS Y TRANSPORTES
CALLE 100 No. 100-100, San Jose, Costa Rica

PROYECTO: CONSTRUCCION DE CUADRA GRANDE PAVIMENTO	
CLIENTE: INSTITUTO COSTARRICENSE DE INVESTIGACIONES CIENTIFICAS Y TECNOLOGICAS	
DISEÑADOR: ING. CARLOS MAGNO L. F. JUNIOR	
DIRECCION: AV. CENTRAL No. 100-100, San Jose, Costa Rica	
TEL: (86) 9 8793.5033	
CORREO: cmjunior@icitec.cr	
FECHA: 2011	
ESCALA: 1/5	
TITULO: 02 02	

ARQUITECTO



Conselho de Arquitetura e Urbanismo
Registro de Responsabilidade Técnica - RRT

RRT SIMPLES
Nº 0000000538288

INICIAL
INDIVIDUAL



20120000538288



1. Responsável Técnico

Registro Nacional: 100368-2 **SARAH BARRAL PIÑEIRO**
Título do Profissional: Arquiteto e Urbanista

2. Dados do Contrato

CNPJ: 00.378.257/0001-81 Contratante: Fundo Nacional de Desenvolvimento da Educação

Contrato:

Celebrado em 27/08/2012

Valor: R\$ 1,00

Tipo do Contratante: Pessoa jurídica de direito público

Ação Institucional:

Data de Início: 29/08/2012

Previsão de término: 07/09/2012

Observação:

Declaração: Declaro que estou cumprindo as regras de acessibilidade previstas nas normas técnicas da ABNT, na legislação específica e no decreto n. 5296/2004.

3. Dados da Obra/Serviço

QUADRA Quadra 2

Nº: 2

Complemento: Quadra 2, Bloco F, Edifício FNDE

Bairro: Setor Bancário Sul

UF: DF

CEP: 70070929

Cidade: Brasília

Coordenadas Geográficas: 0 0

4. Atividade Técnica

Atividade: 1.1.2 - Projeto arquitetônico

Quantidade: 772,40

Unidade: m²

Após a conclusão das atividades técnicas o profissional deverá proceder a baixa desta RRT

5. Descrição

Elaboração de projeto de cobertura de quadra escolar coberta, com dimensões de 24,10m x 32,05m, a fim de constituir modelo-padrão do FNDE a ser construído em diversas localidades, não incluindo o projeto de alterações e adaptações para viabilizar a implantação.

6. Valor

7. Assinaturas

Declaro serem verdadeiras as informações acima

Brasília 19 de setembro de 2012

Local

data

Sarah Barral Piñeiro

SARAH BARRAL PIÑEIRO - CPF: 010.454.878-06

Fundo Nacional de Desenvolvimento da Educação - CNPJ: 00.378.257/0001-81

Luís Lippold Radtke
Coordenador Geral
CGEST/DIGAPI/FNDEMEC

8. Informações

* O comprovante de pagamento deverá ser apensado documento RRT para comprovação de quitação




Banco

001 - 9

00190.00009 02350.727000 00813.794187 3 54700000006332

Local de Pagamento					Vencimento	
Pagável em qualquer Banco até o vencimento					28/09/2012	
Cedente					Agência / Código do Cedente	
Conselho de Arquitetura e Urbanismo do Brasil					4200-5 / 7005-X	
Data Documento	Nº do Documento	Espécie Doc.	Aceite	Data Processamento	Nosso Número	
29/08/2012	813794	DM	N	29/08/2012	23507270000813794-6	
Uso do Banco	Carteira	Espécie Moeda	Quantidade Moeda	Valor Moeda	(=) Valor do Documento	
	18	R\$		X	63,32	
Instruções RRT-CAU-BA - Nº 538288 REFERENTE A 1 (UMA) ATMIDADE(S)					(-) Desconto / Abatimento	
					(-) Outras Deduções	
					(+) Mora / Multa	
					(+) Outros Acréscimos	
Unidade Cedente					(=) Valor Cobrado	
Conselho de Arquitetura e Urbanismo do Brasil					63,32	
14.702.767/0001-77						
Sacado					Código de Baixa	
SARAH BARRAL PIÑEIRO					Autenticação Mecânica	

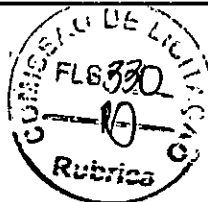

FICHA DE COMPENSAÇÃO

23/09/12

Banco Itaú S/A



ItaúUniclass

30 horas

Comprovante de pagamento

Banco Itaú - Comprovante de Pagamento
Títulos Outros Bancos

Dados do pagamento:

Código de barras: 00190.00009 02350.727000 00813.794187 3 54700000006332

Valor do documento: R\$ 63,32

Valor de juros/multa: R\$ 0,00

Valor de desconto/abatimento: R\$ 0,00

Data do vencimento: 28/09/2012

Pagamento efetuado em 23/09/2012 às 11:12:08 via Internet, CTRL 144772397.

Autorizado débito de diferenças relativas a informações inexatas.

Autenticação:

9E6FBC69F5294D5232692278CCA2774EF8CE4A62




Dúvidas, reclamações e sugestões na sua agência.

Se necessário, utilize:

- SAC Itaú todos os dias, 24h 0800 728 0728
- Fale Conosco www.itauniclass.com.br

Se não ficar satisfeito com a solução apresentada, utilize:

- Ouvidoria Corporativa Itaú 0800 570 0011 dias úteis, das 9 às 18h Caixa Postal nº 67.600 CEP 03162-971
- Deficiente auditivo todos os dias, 24h 0800 722 1722


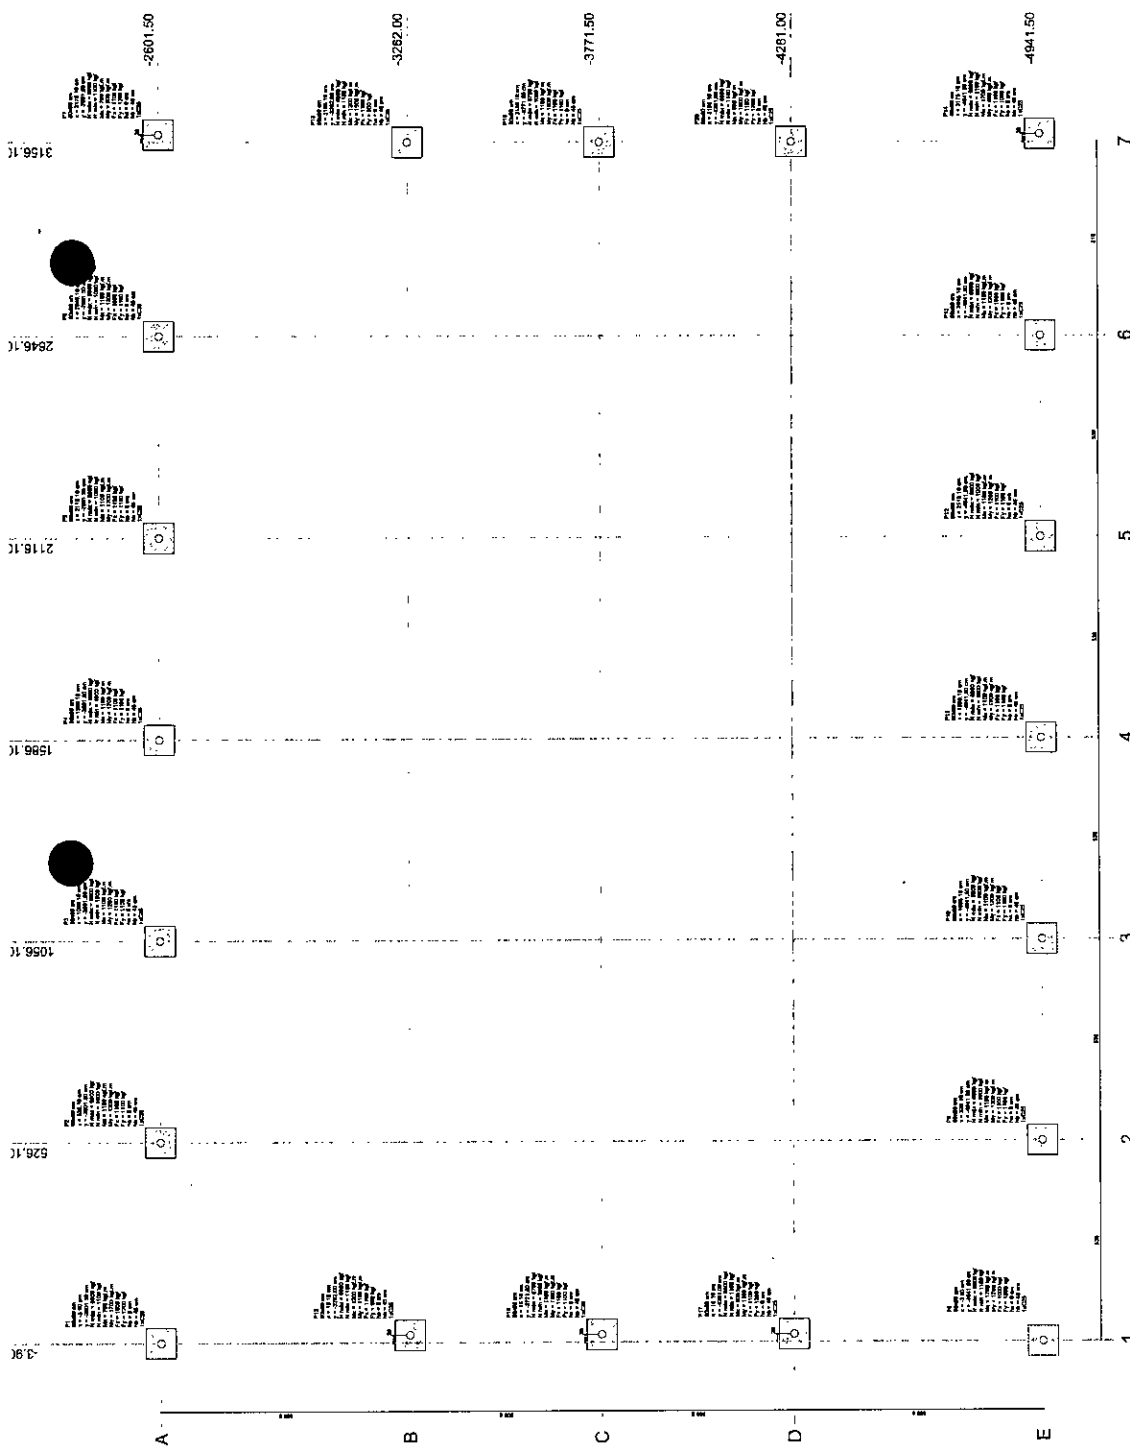


Planta de locação
escala 1:50

Legenda dos blocos
escala 1:25

Item	Descrição	Quantidade	Observações
1	Bloco 1	10	
2	Bloco 2	15	
3	Bloco 3	20	
100	Bloco 100	505	

IMPORTANTE:
PREVER NA CONCRETAGEM PEÇAS DE 1/2 ROSCADA
PARA FIXAÇÃO DA ESTRUTURA METÁLICA

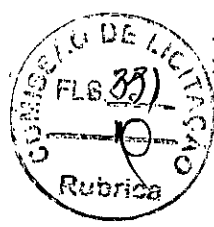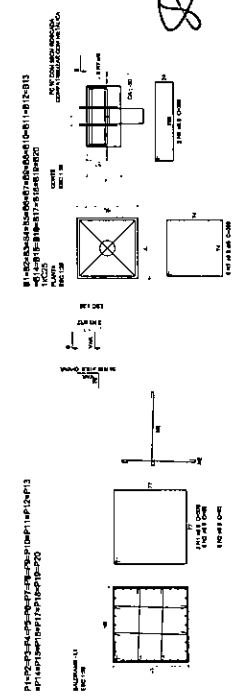





Carlos Magno L. F. Júnior
Engenheiro Civil
CREA/CE Nº 061737708-1
(85) 9.9793.5033

BRASIL
Ministério da Educação
FUNDAÇÃO FEDE

PROJETO PADRÃO - FNDE

Formularios de identificação do projeto, incluindo campos para nome do projeto, número de projeto, e informações de contato. No canto inferior direito, há o logotipo da 'COBERTURA DE QUADRA GRANDE PROJETO ESTRUTURAL' e o nome 'FUNDAÇÃO FEDE'.

SFN 0104

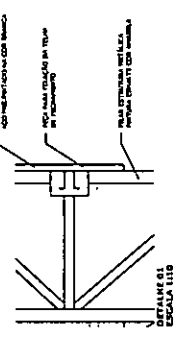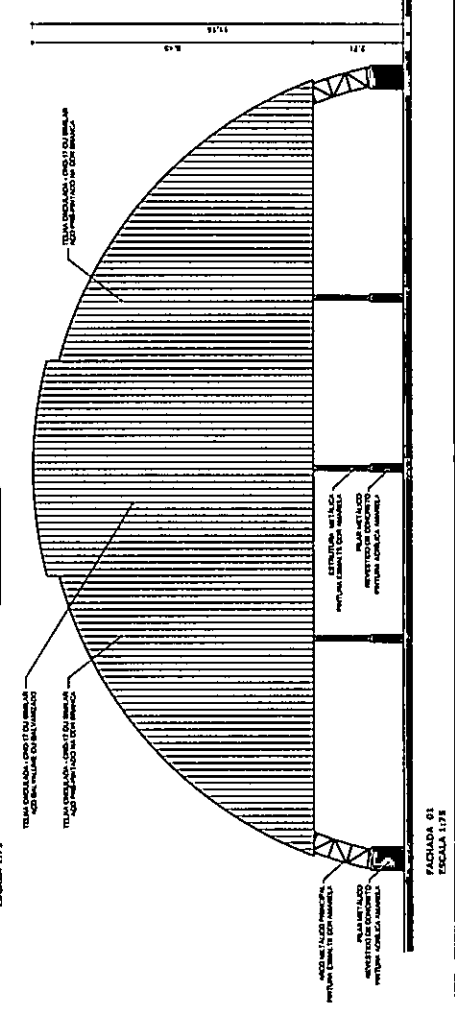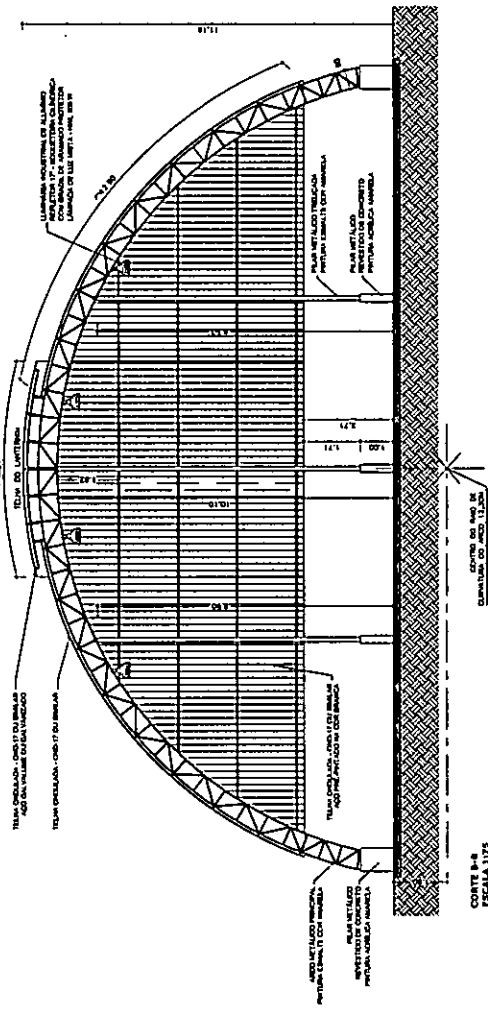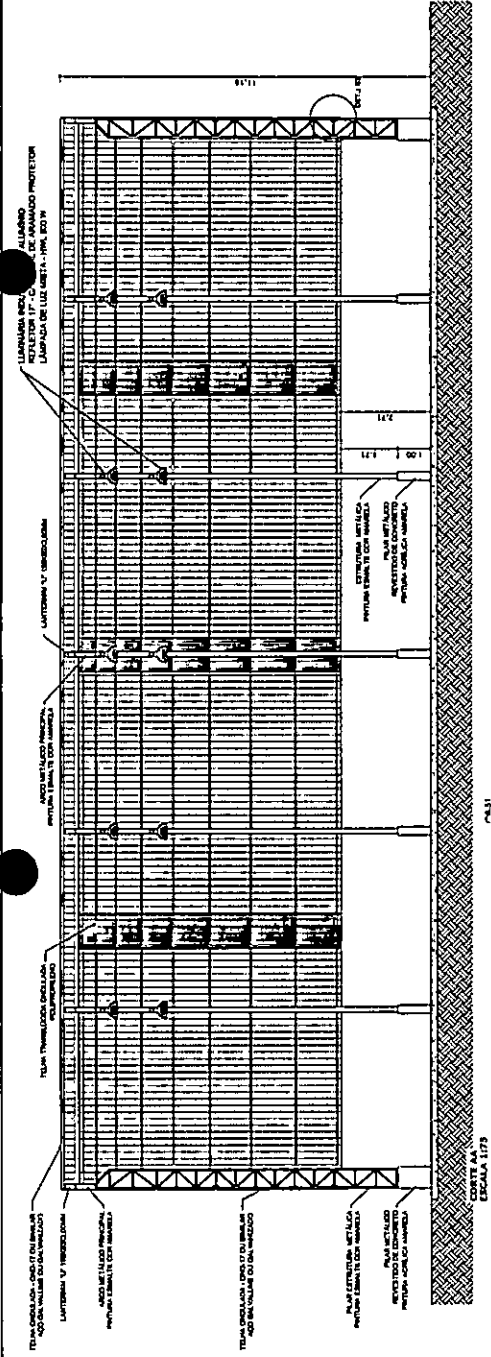

BRASIL Ministério da Educação **FADE** Fundação de Amparo à Pesquisa do Estado de Pernambuco

PROJETO PADRÃO - FNDE

ARQUITETO: Carlos Magno L. Júnior
 ENGENHEIRO CIVIL: Engenheiro Civil


CREA PE Nº 061737708-1
 REGISTRO Nº 9.9793.5033

COBERTURA DE QUADRA GRANDE
 PROJETO ARQUITETONICO
 COBERTURA DE QUADRA GRANDE
 CORTE A-A, CORTE B-B E FACHADA 01

ARQ

Nº 001/01
 Nº 0111
 Nº 000001

02/03

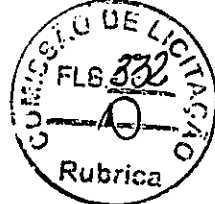


FACHADA 01
 ESCALA 1/75

COMISSÃO DE LICITAÇÃO
FLS 833
RUSTICA

BRASIL Ministério de Educação **FAO** Programa de Alimentação Escolar
PROJETO PADRÃO F.NDE
 Responsável: Carlos Magno L. Jardim
Engenheiro Civil
CREA-CE: N° 0617377-7
(85) 9 9793.503

COBERTURA QUADRA GRANDE
 CANTINA ESCOLAR
 COBERTURA DE CANTINA
 FUNDAÇÃO RUSTICA

SF N: 0104

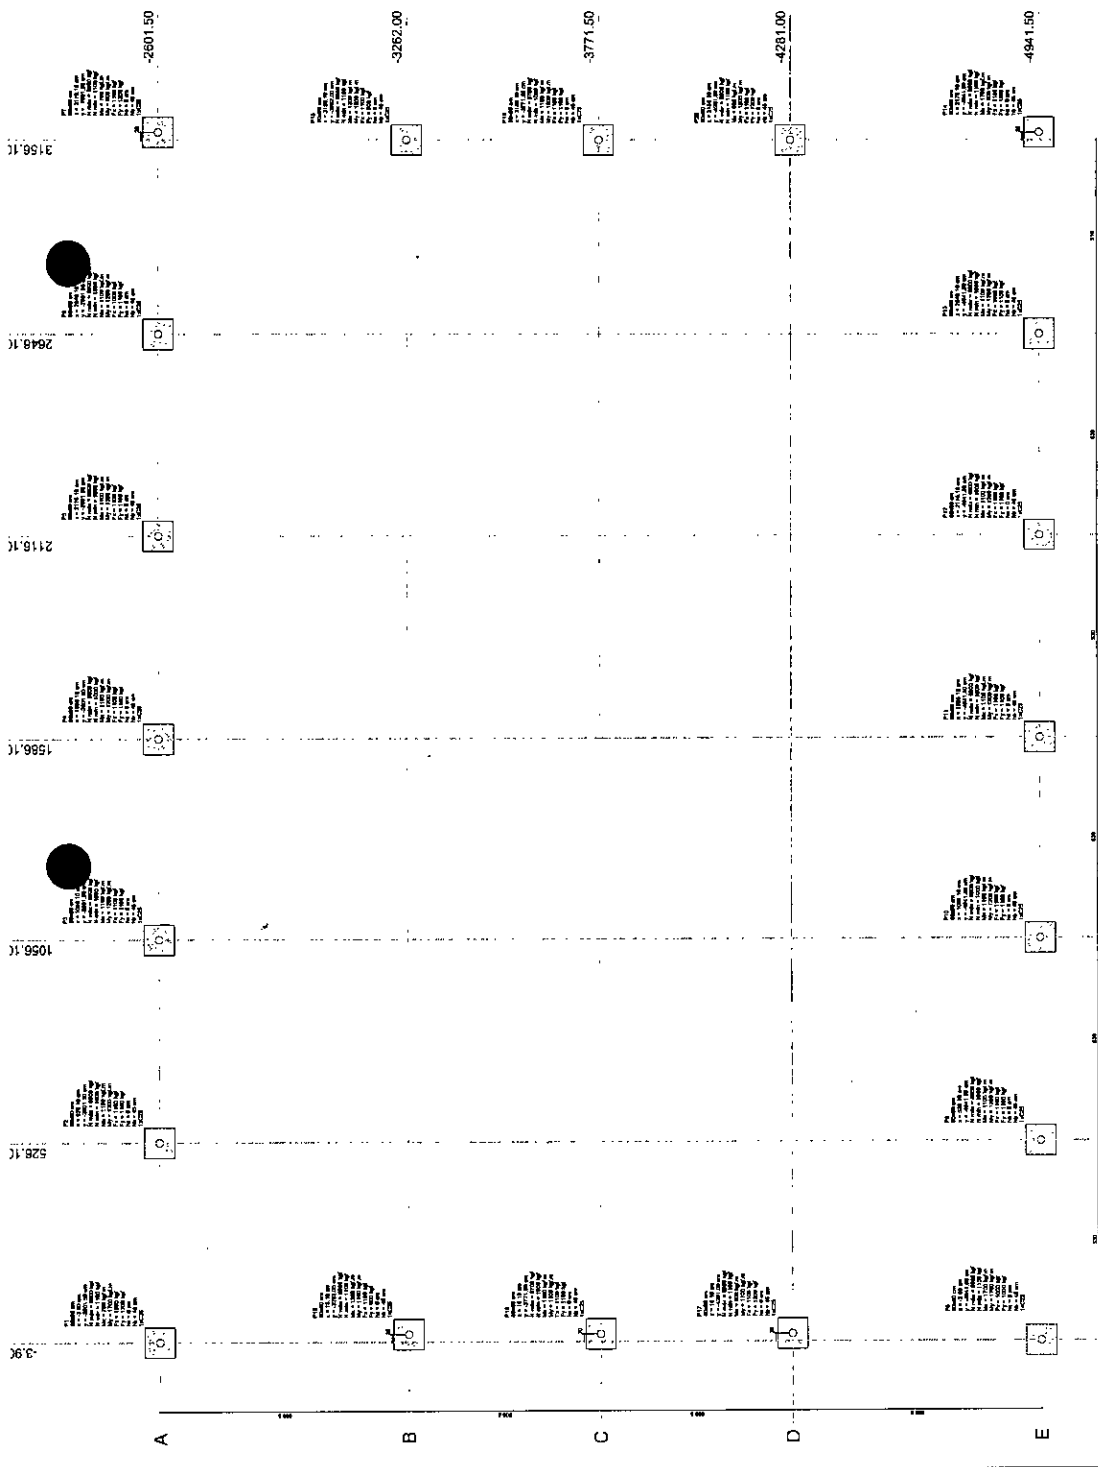


Planta de localização
 escala 1:50

IMPORTANTE:
 PREVERNA CONCRETAGEM PEÇAS DE 24 ROSCADA
 PARA FIXAÇÃO DA ESTRUTURA METÁLICA

Quantidade de aço

40	1	1	1
32	1	1	1
25	1	1	1
16	1	1	1
10	1	1	1
8	1	1	1
6	1	1	1
4	1	1	1
3	1	1	1
2	1	1	1
1	1	1	1

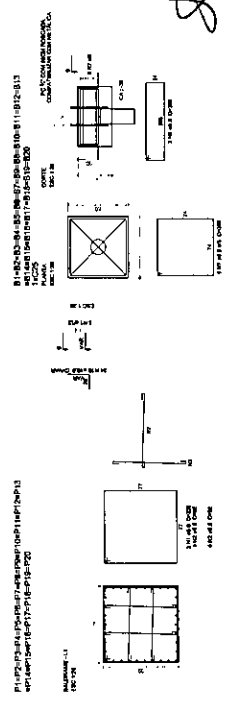

Legenda dos blocos
 escala 1:25

Descrição	Quantidade	Medida	Observações
BLOCO 1	1	100x100x20	
BLOCO 2	1	100x100x20	
Handwritten signature




PR.SIN Ministério de Educação **FACE** Fundação de Amparo à Pesquisa do Estado de São Paulo

PROJETO PADRÃO - FNDE

PROFESSOR: Carlos Magno L. F. Junior
 ENGENHEIRO CIVIL
 CREA-CE Nº 0617377-5
 CEP (86) 9 9703-500

COBERTURA DE QUADRA GRANDE
 PROJETO ESTRUTURAL
 COORDENADOR: CARLOS MAGNO L. F. JUNIOR
 ELABORADO POR: CARLOS MAGNO L. F. JUNIOR

SFN 0104

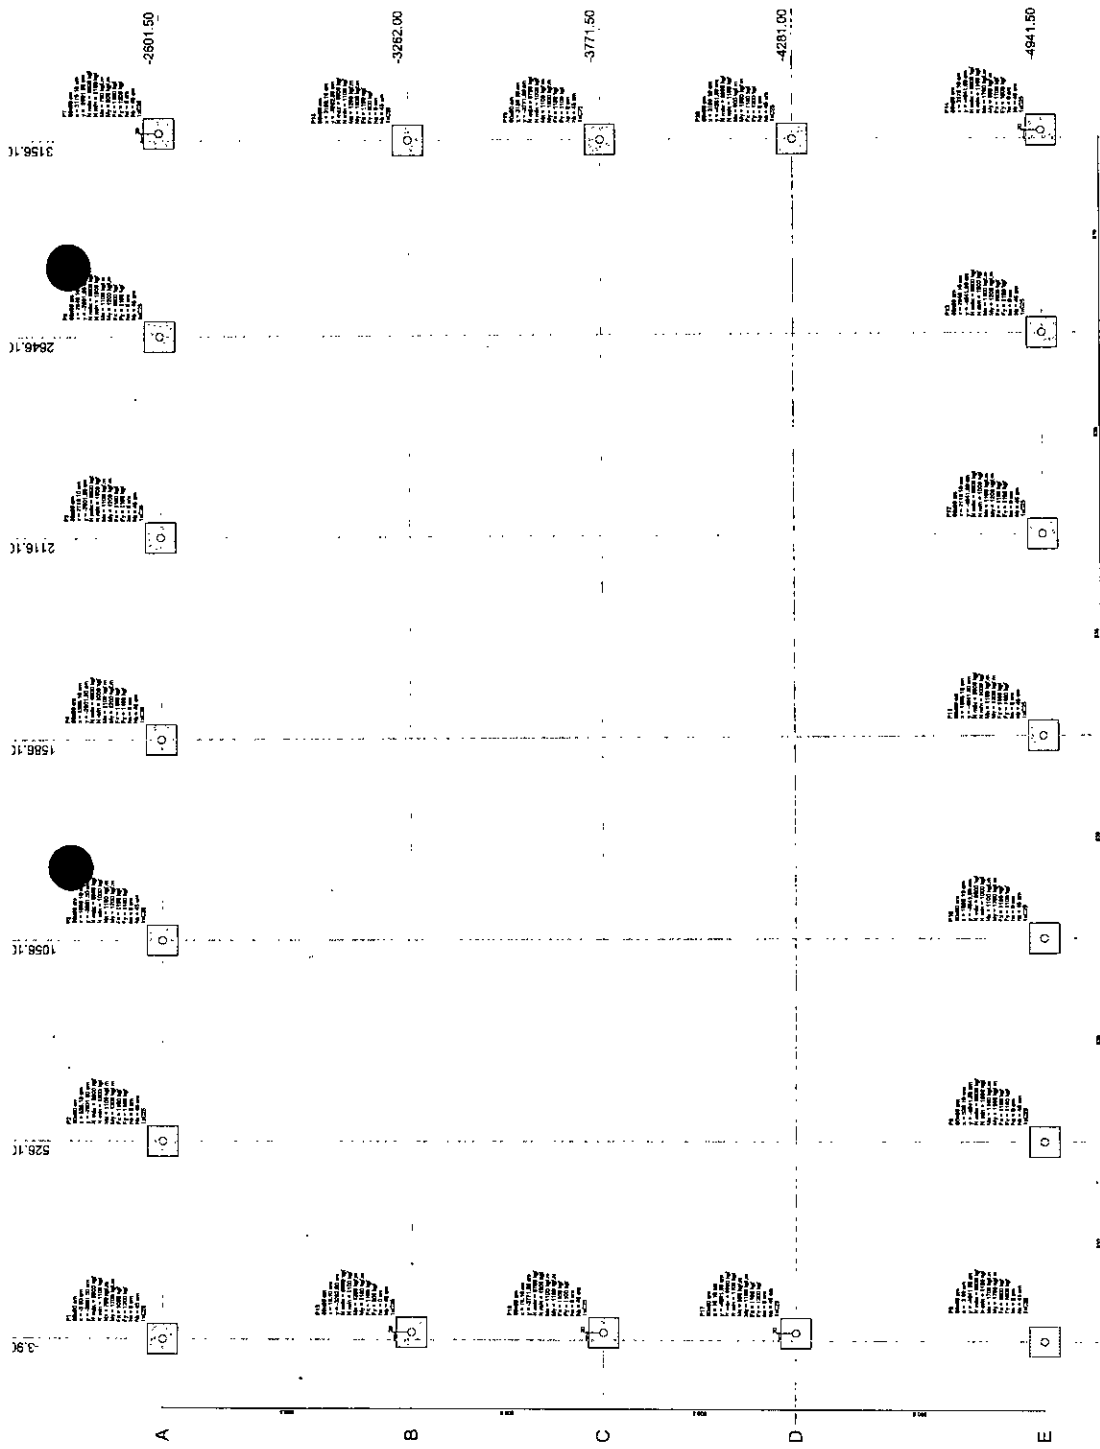

Planta de locação
 escala 1:50

IMPORTANTE:
 PREVER NA CONCRETAGEM PEÇAS DE 3/4 ROSCADA
 PARA FIXAÇÃO DA ESTRUTURA METÁLICA


Resumo do aço

Item	Descrição	Quantidade	Valor Unitário	Valor Total
1	Aço para estrutura	1000	1000	1000000
2	Aço para fixação	500	500	250000
3	Aço para detalhes	200	200	100000
4	Aço para reforço	100	100	50000
5	Aço para conexões	50	50	25000
6	Aço para outros	20	20	10000
7	Aço para total	1870	1870	1870000

Legenda dos blocos
 escala 1:25

Item	Descrição	Quantidade	Valor Unitário	Valor Total
1	Bloco 1	1000	1000	1000000
2	Bloco 2	500	500	250000
3	Bloco 3	200	200	100000
4	Bloco 4	100	100	50000
5	Bloco 5	50	50	25000
6	Bloco 6	20	20	10000
7	Bloco 7	10	10	5000
8	Bloco 8	5	5	2500
9	Bloco 9	2	2	1000
10	Bloco 10	1	1	500
11	Bloco 11	1	1	500
12	Bloco 12	1	1	500
50	Bloco 50	1	1	500

Handwritten signature or mark.

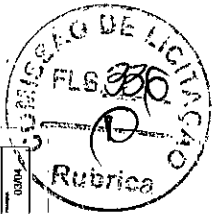

BRASIL Ministério do Planejamento FINEC


PROJETO PADRÃO - FNDE

PROPOSTANTE: Carlos Magno L. F. Júnior
 EMPRESA: Eng. Renato Civil
 CREA-CE/Nº 06773708-1
 (85) 9 9793.5033

COBERTURA DE QUADRO GRANDE

COMISSÃO DE LICITAÇÃO

COMISSÃO DE LICITAÇÃO
 FUNÇÃO: PLANO DOS MANDANTES
 SFN

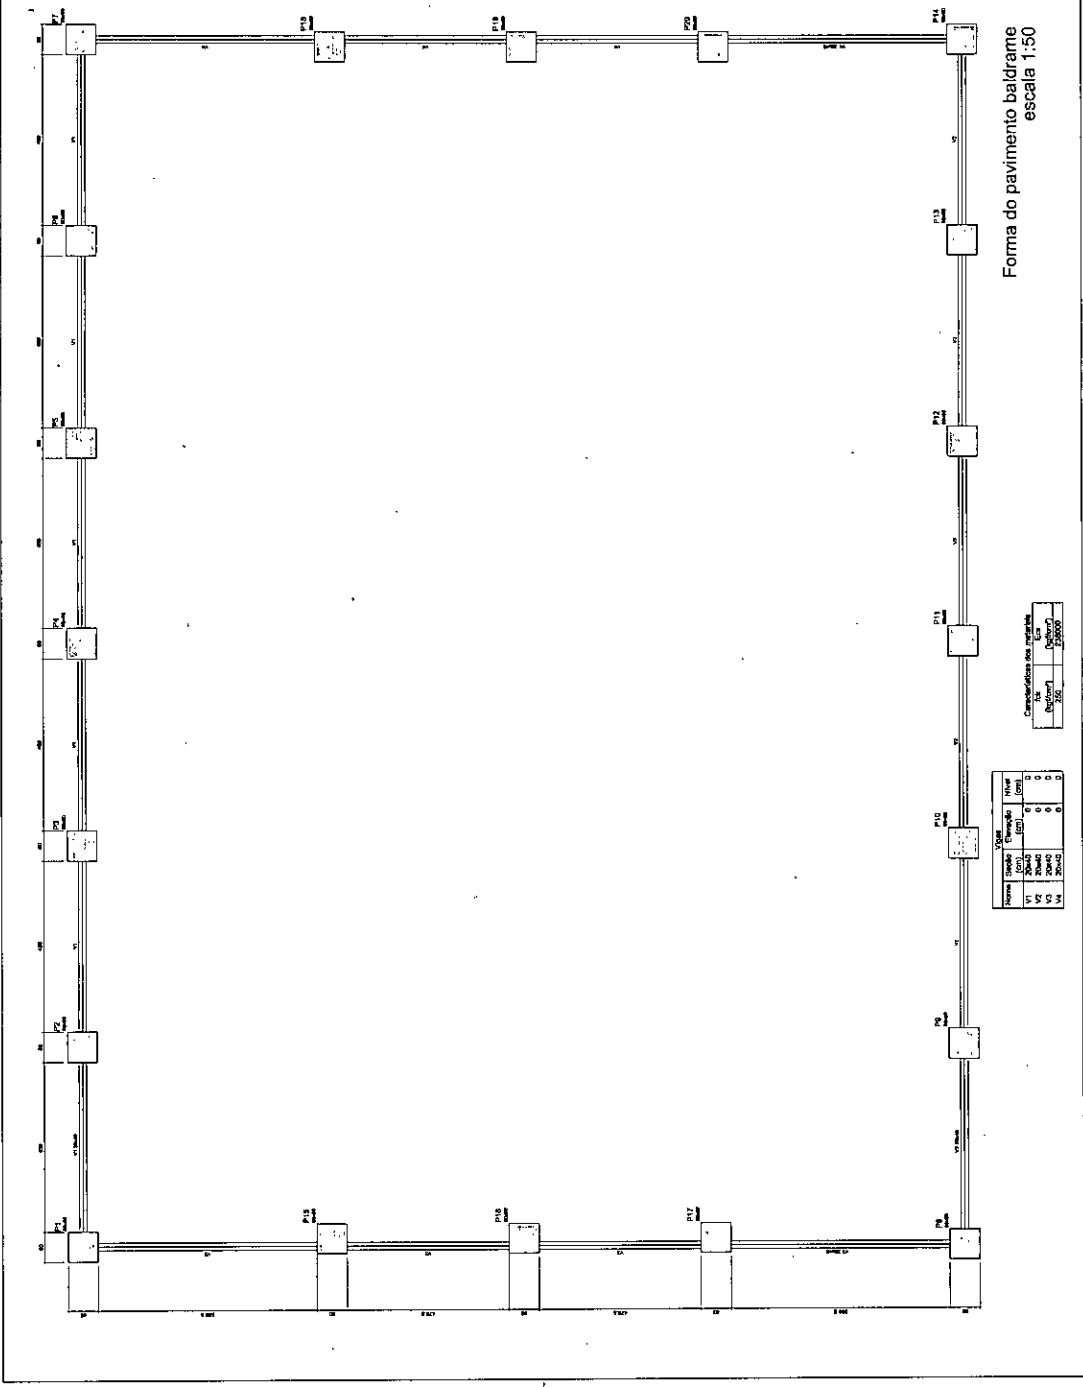

88



BRASIL Ministério da Educação **FINE** Fundo Nacional de Investimento em Educação

PROJETO PADRÃO - ENDE

PROFESSOR **Carlos Magno L. Junior**

CONVÊNIO **ENATEL - N° 06173708-4**

ÁREA - CE - N° 06173708-4

(85) 9 9793.5013

COBERTURA DE QUADRA GRANDE


PROJETO ESTRUTURAL

CONSTRUTORA DE OBRAS



FUNÇÃO: DETALHAMENTO DE OBRAS

SFN



DATA

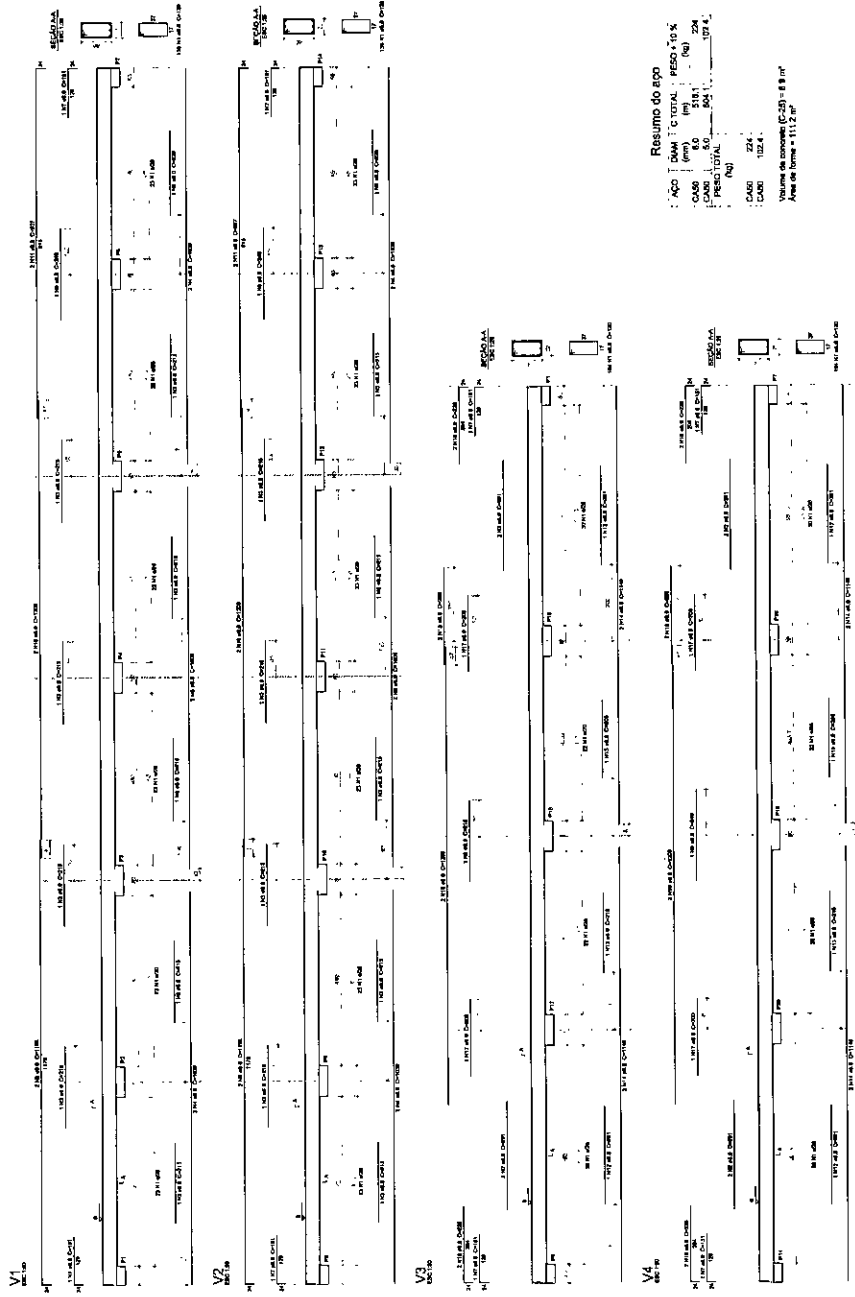

(Handwritten signature)

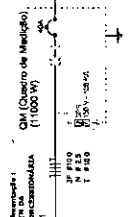
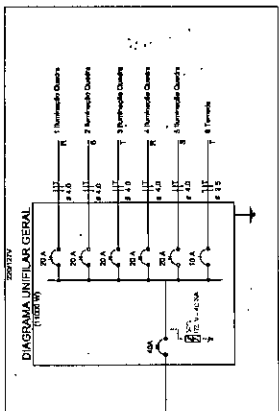


Quantidade	Descrição	QTD	Valor Unitário (R\$)	Valor Total (R\$)
1	Transformador 1000V/220V	1	1000,00	1000,00
1	Medidor 1000V/220V	1	500,00	500,00
1	Disjuntor 1000V/220V	1	2000,00	2000,00
1	Condutor 1000V/220V	1	1000,00	1000,00
1	Interruptor 1000V/220V	1	1000,00	1000,00
1	Relé 1000V/220V	1	1000,00	1000,00
1	Barra 1000V/220V	1	1000,00	1000,00
1	Caixa 1000V/220V	1	1000,00	1000,00
1	Terminal 1000V/220V	1	1000,00	1000,00
1	Subestação 1000V/220V	1	1000,00	1000,00
1	Equipamento 1000V/220V	1	1000,00	1000,00
1	Material 1000V/220V	1	1000,00	1000,00
1	Mano de obra 1000V/220V	1	1000,00	1000,00
1	Instalação 1000V/220V	1	1000,00	1000,00
1	Projeto 1000V/220V	1	1000,00	1000,00
1	Outros 1000V/220V	1	1000,00	1000,00
1	Total	1	10000,00	10000,00

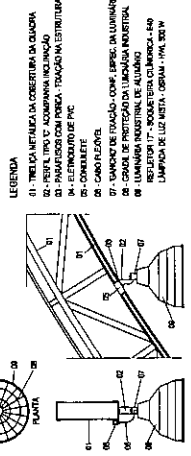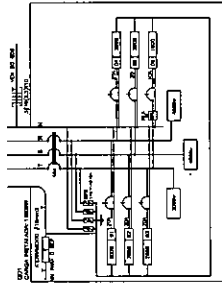

LEGENDA

- 01 - TUBO DE ALUMINIO PARA COBERTURA DA QUADRA
- 02 - PISO DE LANTAS
- 03 - PISO DE LANTAS COM REDE DE DRENAGEM
- 04 - REDE DE DRENAGEM
- 05 - CONCRETO
- 06 - CANTO DE ALUMINIO
- 07 - TUBO DE ALUMINIO COM REDE DE DRENAGEM
- 08 - TUBO DE ALUMINIO COM REDE DE DRENAGEM E LANTAS
- 09 - TUBO DE ALUMINIO COM REDE DE DRENAGEM E LANTAS E REDE DE DRENAGEM
- 10 - TUBO DE ALUMINIO COM REDE DE DRENAGEM E LANTAS E REDE DE DRENAGEM E LANTAS E REDE DE DRENAGEM

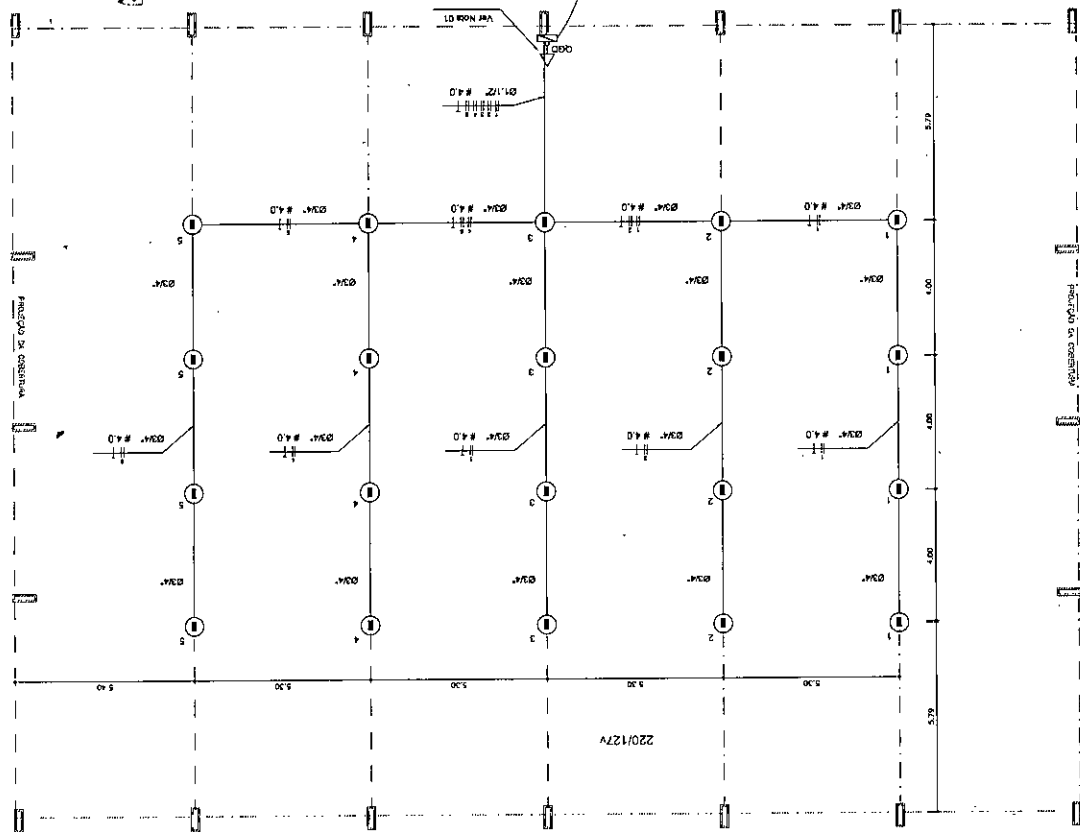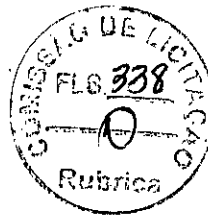

Legenda

(Symbol)	Iluminação Industrial de Alumínio
(Symbol)	Iluminação Industrial de Alumínio com Rede de Drenagem
(Symbol)	Iluminação Industrial de Alumínio com Rede de Drenagem e Lantanas
(Symbol)	Iluminação Industrial de Alumínio com Rede de Drenagem e Lantanas e Rede de Drenagem
(Symbol)	Iluminação Industrial de Alumínio com Rede de Drenagem e Lantanas e Rede de Drenagem e Lantanas e Rede de Drenagem


NOTA 01:
 A tensão de trabalho de 1000V deverá ser localizada dentro do QDE. Usar os dados técnicos do fabricante para dimensionamento e instalação.
 O concreto que envolve o tubo metálico onde será instalado o QDE deverá ser tratado para a instalação do QDE.

BRASIL Ministério de Educação **FNDE** Fundo Nacional de Desenvolvimento da Educação
PROJETO PADRÃO - FNDE

PROPRIETÁRIO: **Carlos Magagnoli F. Junior**
 ENGENHEIRO CIVIL
 CRFA-CE: Nº 06173/73
 #851.9.9793.503



COBERTURA DE QUADRA GRANDE
PROJETO ELÉTRICO
 COBERTURA DE QUADRA GRANDE
 INSTALAÇÕES ELÉTRICAS - TENSÃO 220/127 V
ELE

PROJETO: 41/198-1/00
 FOLHA: 01/01

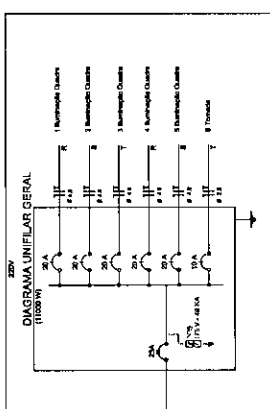

Quadro Geral de Cargas 220V

Cargas	Quantidade	Pot. W	Pot. kW	Req. A	Pot. kW	Req. A	Req. A	Req. A
Iluminação	8	11058	11.058	49.0	11.058	49.0	49.0	49.0
Motores	0	0	0	0.0	0	0.0	0.0	0.0
Miscelâneas	0	0	0	0.0	0	0.0	0.0	0.0
Total	8	11058	11.058	49.0	11.058	49.0	49.0	49.0

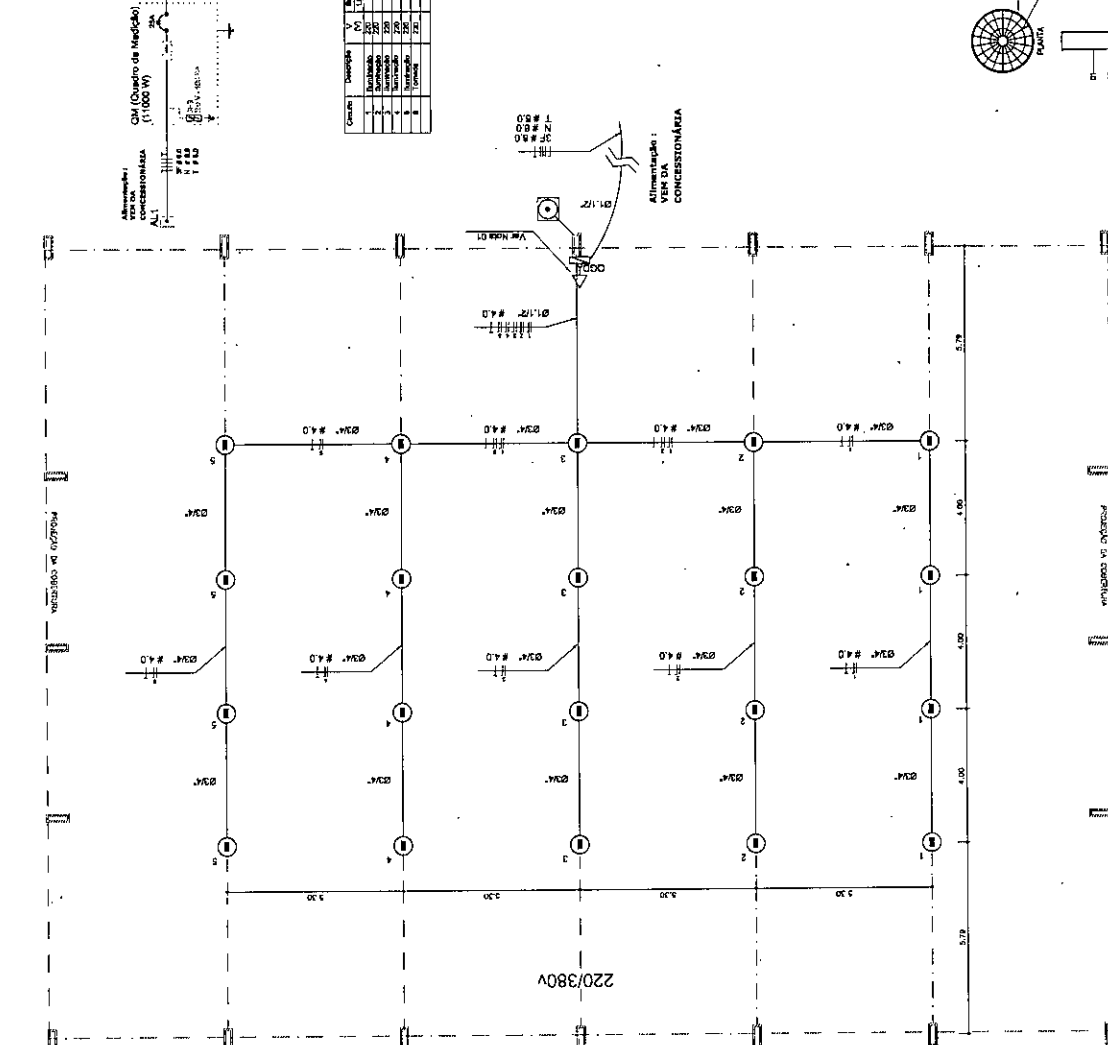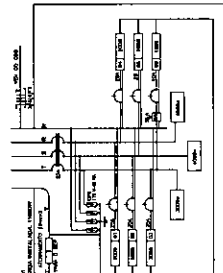

BRASIL Ministério de Educação e Cultura

FNDE Fundo Nacional de Desenvolvimento da Educação

PROJETO PADRÃO - FNDE

PROFESSOR: Carlos Magno L. F. Júnior

ENGENHEIRO CIVIL: Engenheiro Civil

CREA: 061737708-1

RES. TÉCNICO: (85) 9 9793.5092



OBJETO: COBERTURA DE QUADRA GRANDE

COBERTURA DE QUADRA GRANDE



INSTALAÇÕES ELÉTRICAS - TENSÃO 220/380 V

ELE


01/01

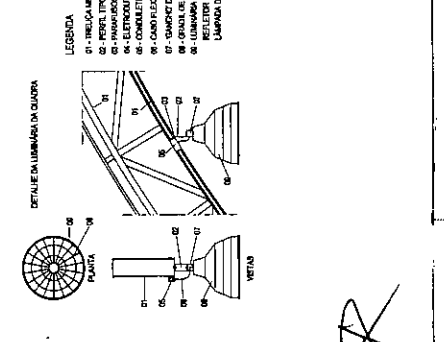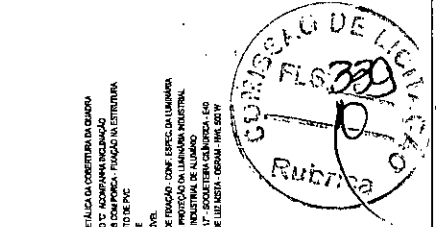


DETALHE 03: FIXAÇÃO DO CONTAVENTAMENTO
ESCALA: 1/2

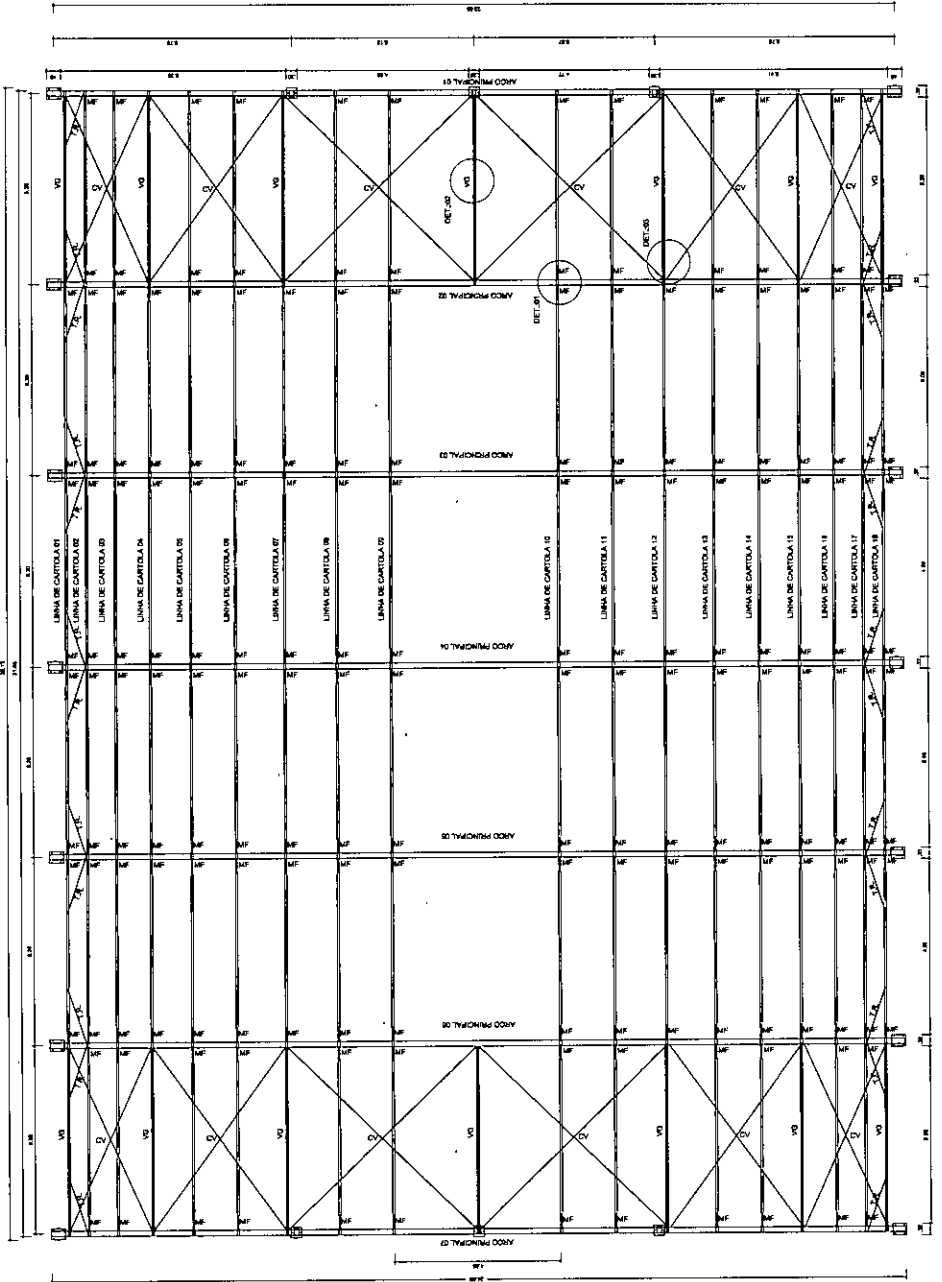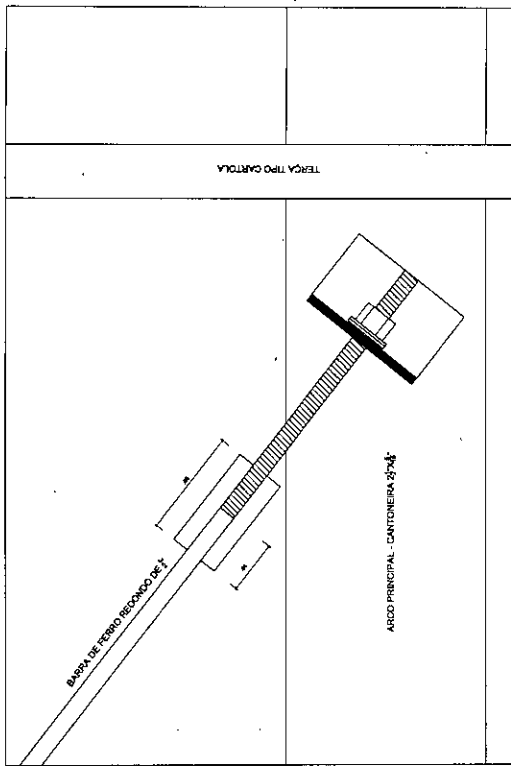

DETALHE 02: VIGA DE RIGIDEZ
ESCALA: 1/25

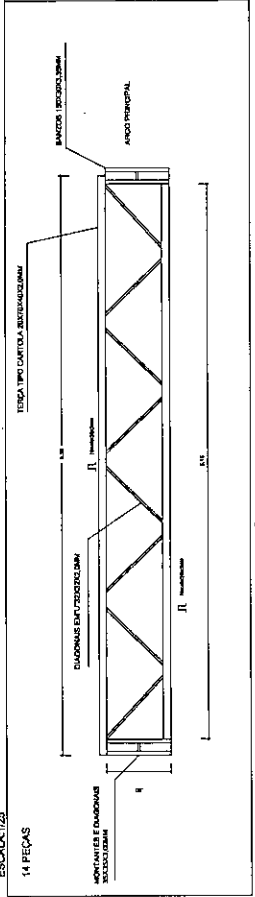

DETALHE 01: MÃO FRANCESA
ESCALA: 1/25

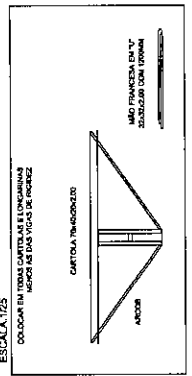

RANTA BAIXA
ESCALA: 1/75

BRASIL Ministério da Educação
FNDE FUNDO NACIONAL DE DESENVOLVIMENTO DA EDUCAÇÃO

PROJETO PADRÃO - FNDE

UNIDADE - UF: **Carles Magnó L. F. Junior**
PROPRIETÁRIO:
INSTRUMENTO: **Carta de Permissão Civil**
CREAJCE Nº 061737708-1
PROPOSTA Nº: **(86) 9 9793.5033**


RES. TÉCNICO: _____ DATA: _____

COMISSÃO DE LICITAÇÃO
Rubrica

COORDENADOR: _____
COBERTURA DE QUADRA ESTRUTURA METÁLICA

PROJETO: _____
COBERTURA DE QUADRA ESTRUTURA METÁLICA

PROJETA: _____
SMT 01/02

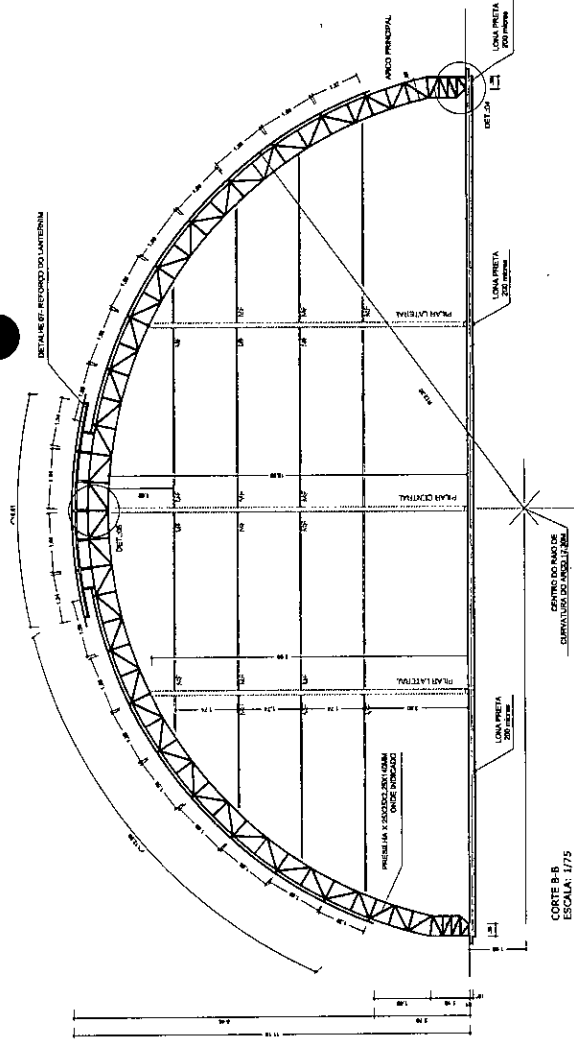

RELACÃO DE MATERIAS - QUANTIDADE

DESCRIÇÃO	QUANTIDADE	UNIDADE	PESO (Kg)
01. Cantoneira Laminada	16	metros lineares	26,70
02. Cava de 30x30x3	14	pedras	112,24
03. Cava de 20x20x3	240	pedras	17,47
04. Cava de 10x10x3	1200	pedras	7,04
05. Cava de 5x5x3	4800	pedras	2,81
06. Cava de 2,5x2,5x3	19200	pedras	1,13
07. Cava de 1,2x1,2x3	76800	pedras	0,46
08. Cava de 0,6x0,6x3	307200	pedras	0,23
09. Cava de 0,3x0,3x3	1228800	pedras	0,11
10. Cava de 0,15x0,15x3	4915200	pedras	0,05
11. Cava de 0,075x0,075x3	19660800	pedras	0,02
12. Cava de 0,0375x0,0375x3	78643200	pedras	0,01
13. Cava de 0,01875x0,01875x3	314572000	pedras	0,00
14. Cava de 0,009375x0,009375x3	1258288000	pedras	0,00
15. Cava de 0,0046875x0,0046875x3	5033152000	pedras	0,00
16. Cava de 0,00234375x0,00234375x3	20132704000	pedras	0,00
17. Cava de 0,001171875x0,001171875x3	80530816000	pedras	0,00
18. Cava de 0,0005859375x0,0005859375x3	322123264000	pedras	0,00
19. Cava de 0,00029296875x0,00029296875x3	1288492992000	pedras	0,00
20. Cava de 0,000146484375x0,000146484375x3	5153971968000	pedras	0,00
21. Cava de 0,0000732421875x0,0000732421875x3	20615887872000	pedras	0,00
22. Cava de 0,00003662109375x0,00003662109375x3	82463551488000	pedras	0,00
23. Cava de 0,000018310546875x0,000018310546875x3	329854207936000	pedras	0,00
24. Cava de 0,0000091552734375x0,0000091552734375x3	1319416831744000	pedras	0,00
25. Cava de 0,00000457763671875x0,00000457763671875x3	5277667326976000	pedras	0,00
26. Cava de 0,000002288818359375x0,000002288818359375x3	21110669307904000	pedras	0,00
27. Cava de 0,0000011444091796875x0,0000011444091796875x3	84442677231616000	pedras	0,00
28. Cava de 0,00000057220458984375x0,00000057220458984375x3	337770708926432000	pedras	0,00
29. Cava de 0,000000286102294921875x0,000000286102294921875x3	1351102835705728000	pedras	0,00
30. Cava de 0,0000001430511474609375x0,0000001430511474609375x3	5404411342822912000	pedras	0,00
31. Concreto	10	metros cúbicos	10000,00

RELACÃO DE MATERIAS

DESCRIÇÃO	QUANTIDADE	UNIDADE	PESO (Kg)
01. Perfil CANTONEIRA 250x250x10 (CANTONEIRA DE ARCO)	16	metros lineares	26,70
02. Perfil CANTONEIRA 250x250x10 (CANTONEIRA DE ARCO)	14	pedras	112,24
03. Perfil CANTONEIRA 250x250x10 (CANTONEIRA DE ARCO)	240	pedras	17,47
04. Perfil CANTONEIRA 250x250x10 (CANTONEIRA DE ARCO)	1200	pedras	7,04
05. Perfil CANTONEIRA 250x250x10 (CANTONEIRA DE ARCO)	4800	pedras	2,81
06. Perfil CANTONEIRA 250x250x10 (CANTONEIRA DE ARCO)	19200	pedras	1,13
07. Perfil CANTONEIRA 250x250x10 (CANTONEIRA DE ARCO)	76800	pedras	0,46
08. Perfil CANTONEIRA 250x250x10 (CANTONEIRA DE ARCO)	307200	pedras	0,23
09. Perfil CANTONEIRA 250x250x10 (CANTONEIRA DE ARCO)	1228800	pedras	0,11
10. Perfil CANTONEIRA 250x250x10 (CANTONEIRA DE ARCO)	4915200	pedras	0,05
11. Perfil CANTONEIRA 250x250x10 (CANTONEIRA DE ARCO)	19660800	pedras	0,02
12. Perfil CANTONEIRA 250x250x10 (CANTONEIRA DE ARCO)	78643200	pedras	0,01
13. Perfil CANTONEIRA 250x250x10 (CANTONEIRA DE ARCO)	314572000	pedras	0,00
14. Perfil CANTONEIRA 250x250x10 (CANTONEIRA DE ARCO)	1258288000	pedras	0,00
15. Perfil CANTONEIRA 250x250x10 (CANTONEIRA DE ARCO)	5033152000	pedras	0,00
16. Perfil CANTONEIRA 250x250x10 (CANTONEIRA DE ARCO)	20132704000	pedras	0,00
17. Perfil CANTONEIRA 250x250x10 (CANTONEIRA DE ARCO)	80530816000	pedras	0,00
18. Perfil CANTONEIRA 250x250x10 (CANTONEIRA DE ARCO)	322123264000	pedras	0,00
19. Perfil CANTONEIRA 250x250x10 (CANTONEIRA DE ARCO)	1288492992000	pedras	0,00
20. Perfil CANTONEIRA 250x250x10 (CANTONEIRA DE ARCO)	5153971968000	pedras	0,00
21. Perfil CANTONEIRA 250x250x10 (CANTONEIRA DE ARCO)	20615887872000	pedras	0,00
22. Perfil CANTONEIRA 250x250x10 (CANTONEIRA DE ARCO)	82463551488000	pedras	0,00
23. Perfil CANTONEIRA 250x250x10 (CANTONEIRA DE ARCO)	329854207936000	pedras	0,00
24. Perfil CANTONEIRA 250x250x10 (CANTONEIRA DE ARCO)	1319416831744000	pedras	0,00
25. Perfil CANTONEIRA 250x250x10 (CANTONEIRA DE ARCO)	5277667326976000	pedras	0,00
26. Perfil CANTONEIRA 250x250x10 (CANTONEIRA DE ARCO)	21110669307904000	pedras	0,00
27. Perfil CANTONEIRA 250x250x10 (CANTONEIRA DE ARCO)	84442677231616000	pedras	0,00
28. Perfil CANTONEIRA 250x250x10 (CANTONEIRA DE ARCO)	337770708926432000	pedras	0,00
29. Perfil CANTONEIRA 250x250x10 (CANTONEIRA DE ARCO)	1351102835705728000	pedras	0,00
30. Perfil CANTONEIRA 250x250x10 (CANTONEIRA DE ARCO)	5404411342822912000	pedras	0,00
31. Concreto F10000 (M20)	10	metros cúbicos	10000,00

CORTE B-B ESCALA: 1/75

CORTE B-B ESCALA: 1/75

DETALHE B6 REFORÇO DO LANTERNIM ESCALA: 1/10

DETALHE B7 REFORÇO DO PERÍMETRO DO LANTERNIM ESCALA: 1/25

PILAR LATERAL ESCALA: 1/75

PILAR CENTRAL ESCALA: 1/75


DETALHE B9 EMENDA CENTRAL DO ARCO ESCALA: 1/25

BRASIL Ministério da Educação
FNDE Fundo Nacional de Desenvolvimento da Educação

PROJETO PADRÃO - FNDE


PROPRIETÁRIO: Carlos Magno L. F. Júnior
PROJETADEIRO: Engenheiro Civil
CREA-CE/4 061737708-4
PROPRIEDADE: (85) 5 7193-5033

RES. TENDU
CABA

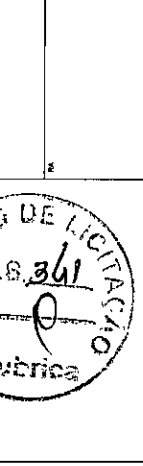

PROJETO ESTRUTURAL
COBERTURA DE QUADRA
ESTRUTURA METÁLICA

SMT
02/02

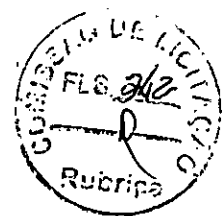

ANOTAÇÃO DE RESPONSABILIDADE TÉCNICA COBERTURA QUADRA GRANDE

ART 0720120053554 - Lei 6.496/1977 e Res. 1025/2009

http://187.32.5.162/art1025/funcoes/form_impressao.php?NUMER...



Anotação de Responsabilidade Técnica - ART
Lei nº 6.496 de 7 de dezembro de 1977

CREA-DF

ART Obra ou serviço
0720120053554

Conselho Regional de Engenharia e Agronomia do Distrito Federal

1 Responsável Técnico

RUDYBERT BARRROS VON EYE
Título profissional Engenheiro Civil

CNPJ 1204409706
Registro 02574/D-6BT

2 Dados do Contrato

Contratante: **FNDE - FUNDO NACIONAL DE DESENVOLVIMENTO DA EDUCAÇÃO - MINI** CPF/CNPJ: 00.378.257/0001-81

SBS QUADRA 02 BLOCO F EDIFÍCIO FNDE Número: 02 Barrio SBS CEP 70070-929

Cidade: BRASÍLIA UF: DF Complemento

E-Mail: CGEST_EQUIPE@FNDE.GOV.BR Fone: (61)2022-503

Contrato: Celebrado em 01/03/2012 Valor Contr.Serviço R\$: 0 01

Vinculada a ART: Tipo de contratante: Pessoa Jurídica de Direito Público

Ação instaurada: Órgão Público

3 Dados da Obra/Serviço

SBS QUADRA 02 BLOCO F EDIFÍCIO FNDE Número: 02 Barrio SBS CEP 70070-929

Cidade: BRASÍLIA UF: DF Complemento

Data de Início: 03/09/2012 Prazo estimado: 30/10/2012 Coordenadas Geográficas: Código/Obra pública

Finalidade: Escolar

Promotor: FUNDO NACIONAL DE DESENVOLVIMENTO DA EDUCAÇÃO CPF/CNPJ: 00.378.257/0001-81

E-Mail: CGEST_EQUIPE@FNDE.GOV.BR Fone: (61) 20225034

4 Abundância Técnica

Realização	Quantidade	Unidade
Projeto instalação elétrica de baixa tensão	772,4000	metros quadrados
Projeto Estrutura Concreto Armado	772,4000	metros quadrados

Após a conclusão das atividades técnicas o profissional deverá proceder a baixa desta ART

5 Observações

Projeto de instalações de uma cobertura de quadra poliesportiva a ser executada em várias localidades. Observação: estrutura exceto fundações

6 Declarações

Qualquer conflito ou litígio originado do presente contrato, bem como sua interpretação ou execução, será resolvido por arbitragem, de acordo com a Lei nº 9.307, de 23 de setembro de 1996, nos termos do respectivo regulamento de arbitragem que expressamente as partes declararam concordar.

Assessorador: Não Declaro que as regras de acessibilidade previstas nas normas técnicas de ABNT e no Decreto nº 5.296, de 7 de dezembro de 2004 não se aplicam às atividades profissionais acima relacionadas.

Rudylbert Barros Von Eye
Profissional

[Assinatura]
Concedente

[Assinatura]
CGEST/DRGAP/FNDE

7 Escopo de Classe

ABENC-DF

8 Assinaturas

Declaro serem verdadeiras as informações acima

Rudylbert Barros Von Eye
Local: _____ Data: _____

Rudylbert Barros Von Eye
RUDYBERT BARRROS VON EYE - CPE 02574/D-6BT

[Assinatura]
FNDE - FUNDO NACIONAL DE DESENVOLVIMENTO DA EDUCAÇÃO -
SBS - CPF/CNPJ: 00.378.257/0001-81


[Assinatura]
www.crea.org.br informacao@crea.org.br
Tel: (61) 3061-2800 Fax: (61) 3223-4819

CREA-DF

Registrada em 09/10/2012 em Brasília - DF, no Conselho Nacional de Engenharia e Agronomia - CREA-DF, sob o nº 0720120053554.



MINISTÉRIO DA EDUCAÇÃO
FUNDO NACIONAL DE DESENVOLVIMENTO DA EDUCAÇÃO
DIRETORIA DE GESTÃO, ARTICULAÇÃO E PROJETOS EDUCACIONAIS
SBS Quadra 02 – Bloco F – 12º ANDAR – Edifício FNDE – CEP -70070-929
(61) 2022 4359, 2022 4282 – FAX: 2022 4492

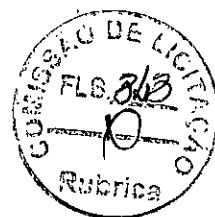

MINUTA DE TERMO DE CESSÃO DE DIREITO

CEDENTES

Os profissionais: Sarah Barral Piñeiro, casada, arquiteta e urbanista registrada no CAU sob nº 100368-2, e Rudybert Barros von Eye, brasileiro, casado, engenheiro civil registrado no CREA-MT sob nº 02674/D, neste ato denominados AUTORES do projeto **Cobertura de Quadra Grande**, doravante denominado simplesmente CEDENTE.

CESSIONÁRIO

FUNDO NACIONAL DE DESENVOLVIMENTO DA EDUCAÇÃO, autarquia com sede no Setor Bancário Sul Quadra 02 – Bloco F – Edifício FNDE – CEP -70070-929, na cidade de Brasília, Distrito Federal, inscrito no CNPJ sob Nº 76.146.965/0001-21, neste ato representado por seu titular **Antônio Idilvan de Lima Alencar**, Presidente do FNDE, brasileiro, ou no seu impedimento, pelo seu representante legal, doravante denominado simplesmente **CESSIONARIO**.

Pelo presente instrumento, de um lado Sarah Barral Piñeiro, e Rudybert Barros von Eye, **CEDENTES**, e de outro lado, o FNDE, **CESSIONÁRIO**, tem entre si, como justo e acordado, na melhor forma de direito, o seguinte:

CLÁUSULA 1ª: OS CEDENTES são responsáveis pela criação da obra "**Cobertura de Quadra Grande**", sendo legítimo detentor dos direitos autorais, morais e patrimoniais sobre o projeto, que integra o presente ajuste.

CLAUSULA 2ª: OS CEDENTES cedem e transferem ao CESSIONÁRIO, para todos os fins e efeitos, em caráter **geral, gratuito e definitivo**, os direitos autorais patrimoniais relativos ao Projeto **Cobertura de Quadra Grande**, a contar da data da assinatura deste instrumento, nos termos da Lei nº 9.610, de 19 de fevereiro de 1998 e da Constituição Federal de 1988 – sem que isso implique em qualquer ônus ao CESSIONÁRIO.

CLAUSULA 3ª: O CESSIONÁRIO fica autorizado pelos CEDENTES a utilizar, alterar, transpor, reproduzir, disseminar, implantar e publicar o projeto referido na cláusula 2ª deste Termo de Cessão em qualquer meio que se fizer necessário para sua divulgação, bem como utilizá-lo para fins específicos, educacionais, construtivos e técnicos.


Parágrafo Único: é garantido ao CESSIONÁRIO, segundo sua conveniência, o direito ou não a obra sem que os CEDENTES recobrem os direitos cedidos, a não ser que venham a readquiri-los.

CLÁUSULA 4ª: A cessão em questão, por total, definitiva, irrevogável e irretratável, implica na impossibilidade do estabelecimento de qualquer espécie de limitação à utilização do

2.



MINISTÉRIO DA EDUCAÇÃO
FUNDO NACIONAL DE DESENVOLVIMENTO DA EDUCAÇÃO
DIRETORIA DE GESTÃO, ARTICULAÇÃO E PROJETOS EDUCACIONAIS
SBS Quadra 02 – Bloco F – 12º ANDAR – Edifício FNDE – CEP -70070-929
(61) 2022 4359, 2022 4282 – FAX: 2022 4492

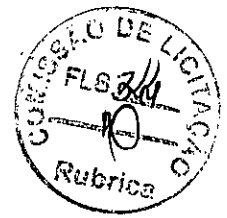

projeto pelo CESSIONÁRIO ou por quem seja ele autorizado, desde que para as finalidades constantes deste instrumento, em particular quanto à tramitação a terceiros do direito de utilização do projeto visando à construção de creches e escolas de educação infantil no âmbito das ações do Plano de Ações Articuladas (PAR) ou outro Programa Federal que venha a substituí-los.

CLÁUSULA 5º: O CESSIONÁRIO será investido de exclusividade sobre a obra, oponível contra terceiros e contra o próprios CEDENTES, que não poderão reproduzi-la ou utilizá-la por quaisquer formas salvo aquelas próprias do exercício dos direitos autorais morais.

CLÁUSULA 6º: Com relação à publicação, o CESSIONÁRIO fica autorizado pelos CEDENTES a publicar a obra objeto deste Termo de Cessão em tantas cópias quantas se fizerem necessárias, bem como a reproduzir e distribuir gratuitamente essas cópias.

CLÁUSULA 7º: O CESSIONÁRIO garante a indicação de autoria em todas as publicações em que obra em pauta for veiculada, bem como se compromete a respeitar todos os direitos morais dos autores, nos termos da Lei Nº 9.610/98 e da Constituição Federal de 1988.

CLÁUSULA 8º: A cessão e transferência dos direitos autorais patrimoniais sobre o projeto objeto deste Termo de Cessão são válidas em todo o território nacional.

CLÁUSULA 9º: As partes, por este mesmo ato, estabelecem que, de acordo com a Lei nº 12.378 de 31 de dezembro de 2010, que dispõe sobre o Registro de Responsabilidade Técnica – RRT, que ao utilizarem o projeto objeto deste Termo de Cessão, por meio de seus profissionais habilitados, serão responsáveis pela execução, adaptação, elaboração e modificações das obras e/ou projetos ou prestação de quaisquer serviços de Engenharia e Arquitetura decorrente deste ajuste, sendo obrigatório para tal utilização, que se faça correspondente Registro de Responsabilidade Técnica – RRT, pertinente à região da implantação do projeto.


CLÁUSULA 10º: O referido projeto executivo poderá ser adequado à realidade geográfica do local onde for executado e à região de implantação das ações.

CLÁUSULA 11º: Integram o projeto **Cobertura de Quadra Grande**, objeto da presente Cessão, além do projeto, Plantas e Especificações, Memoriais Descritivos e todo o material técnico necessário à implantação da obra pelo CESSIONÁRIO ou por aqueles que ele autorizar.

CLÁUSULA 12º: OS CEDENTES declaram que a obra objeto desta cessão é de sua exclusiva autoria, sendo detentor dos direitos autorais morais e patrimoniais, com o que se responsabiliza por eventuais questionamentos judiciais ou extrajudiciais em decorrência de sua divulgação.



MINISTÉRIO DA EDUCAÇÃO
FUNDO NACIONAL DE DESENVOLVIMENTO DA EDUCAÇÃO
DIRETORIA DE GESTÃO, ARTICULAÇÃO E PROJETOS EDUCACIONAIS
SBS Quadra 02 – Bloco F – 12º ANDAR – Edifício FNDE – CEP -70070-929
(61) 2022 4359, 2022 4282 – FAX: 2022 4492

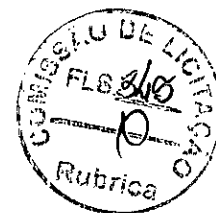

Parágrafo único: são de inteira responsabilidade dos CEDENTES quaisquer pagamentos e/ou despesas relativas à criação, registro, questionamento de co-autoria, enfim, quaisquer ônus eventualmente imputáveis à utilização e criação intelectual cujos direitos são transferidos pelo presente documento.

E por estarem em pleno acordo com o disposto neste instrumento particular, o CESSIONÁRIO e CEDENTES assinam o presente Termo de Cessão de Direitos Autorais Patrimoniais.

Brasília, 22 de junho de 2015.

CEDENTES:

Sarah Barral Piñeiro
Sarah Barral Piñeiro

Rudybert Barros von Eye
Rudybert Barros von Eye

CESSIONÁRIO:

Antonio Idilvan de Lima Alencar
Antonio Idilvan de Lima Alencar



RELATÓRIO FOTOGRÁFICO

OBRA: REFORMA E IMPLANTAÇÃO DE COBERTA METÁLICA
PADRÃO FNDE DA ESCOLA E.E.F DEPUTADO JOSÉ CORREIA PINTO.

LOCAL: CAPONGA, CASCAVEL-CE.

ETAPA: LEVANTAMENTO.

PERÍODO: SETEMBRO/2022.

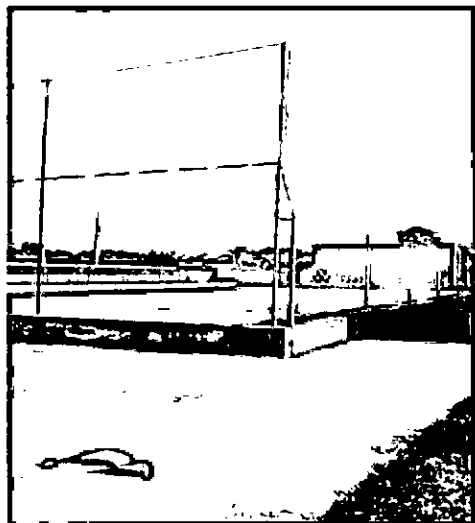
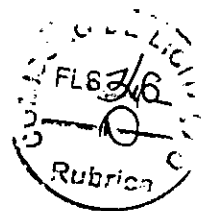


FOTO 01

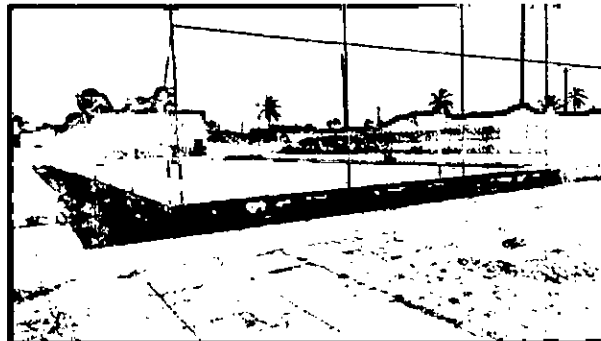


FOTO 02

8

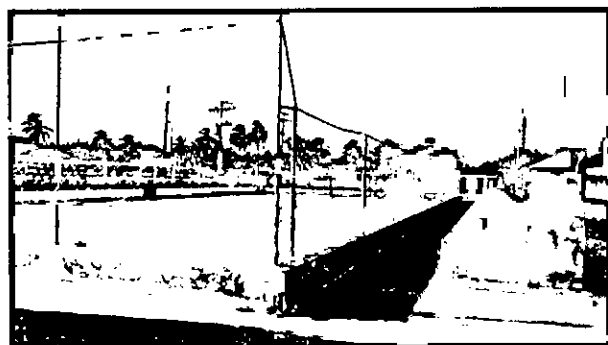


FOTO 03

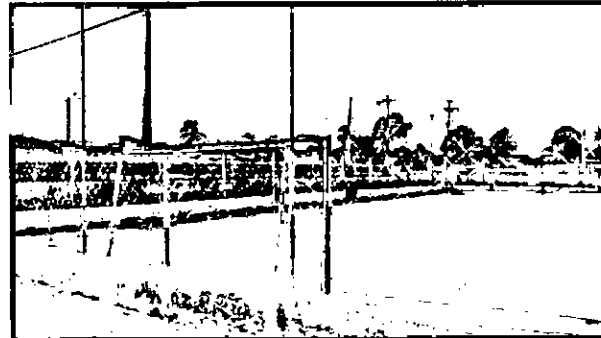


FOTO 04

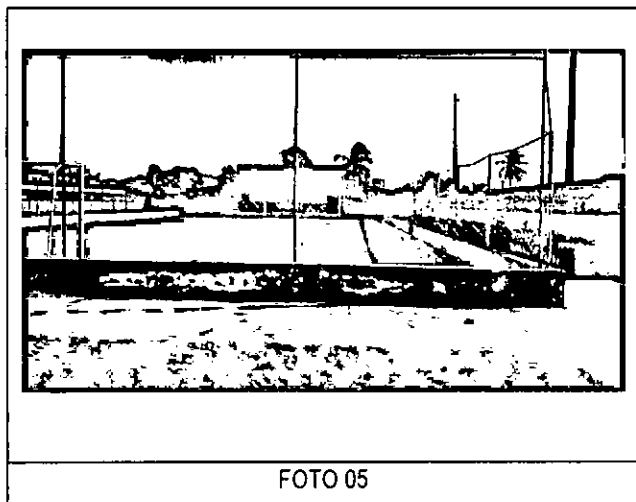


FOTO 05


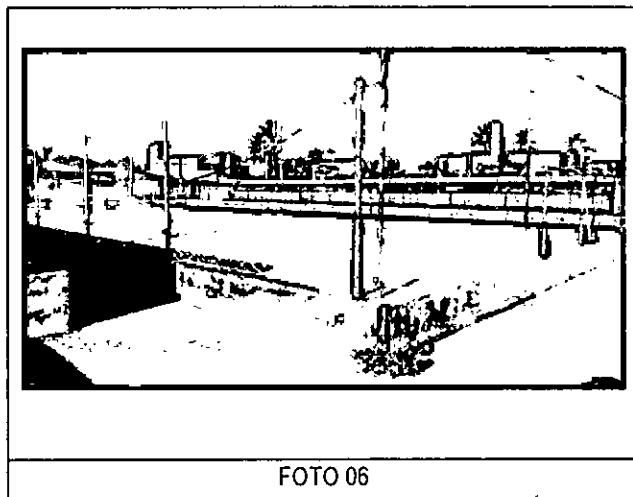


FOTO 06



Carlos Magno J. F. Júnior
Engenheiro Civil
CREA-CE: N° 054737708-1
(85) 9 9793.5033




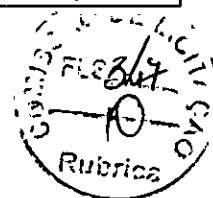

RELATÓRIO FOTOGRÁFICO

OBRA: REFORMA E IMPLANTAÇÃO DE COBERTA METÁLICA
PADRÃO FNDE DA ESCOLA E.E.F ROSA RIBEIRO LOPES.

ETAPA: LEVANTAMENTO.

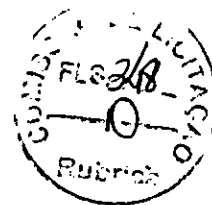

LOCAL: RIACHO FUNDO, CASCAVEL-CE.

PERÍODO: SETEMBRO/2022.

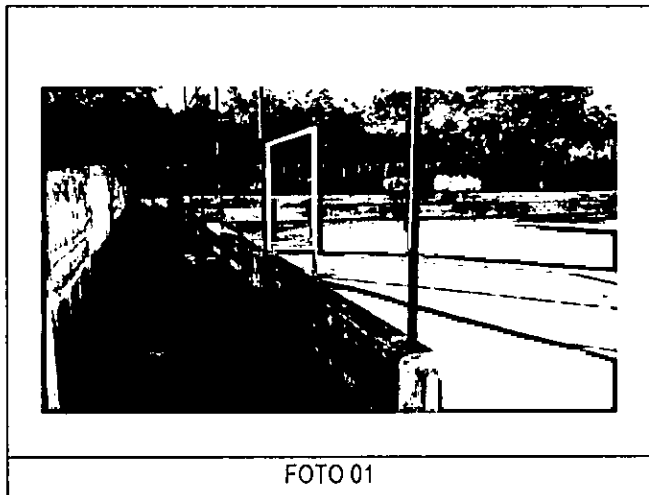


FOTO 01

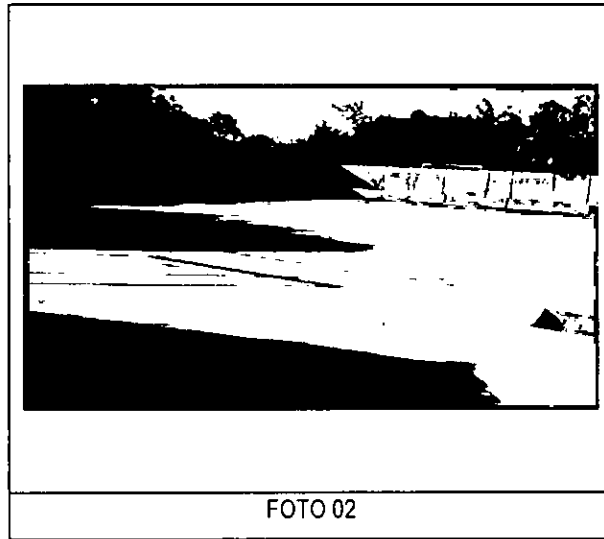


FOTO 02

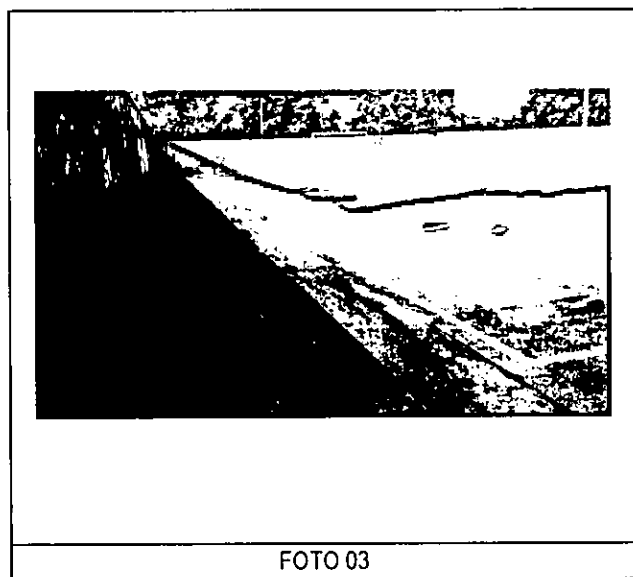


FOTO 03

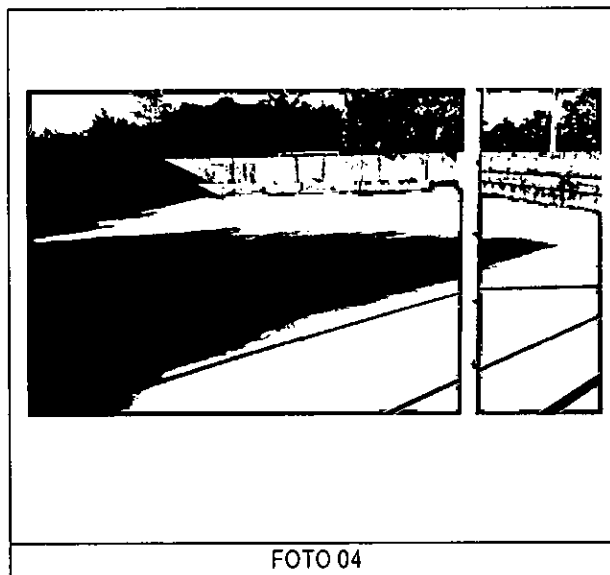


FOTO 04



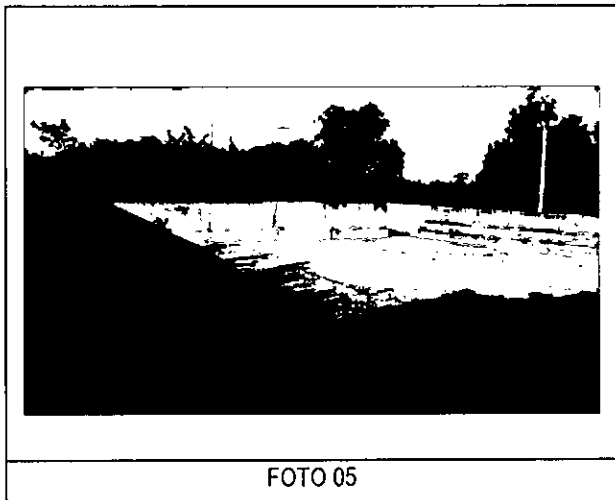


FOTO 05

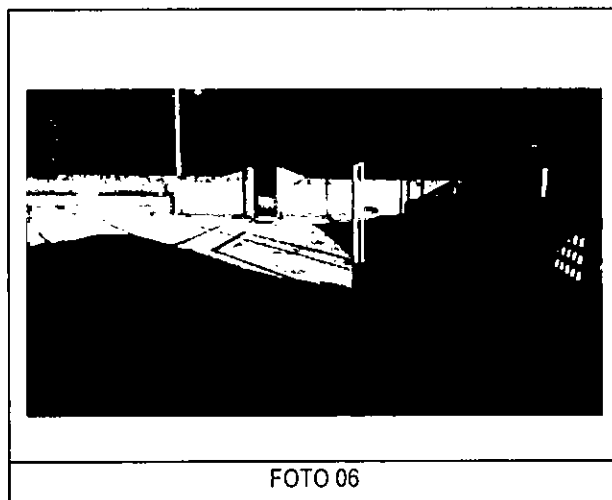


FOTO 06

3/9
P

8

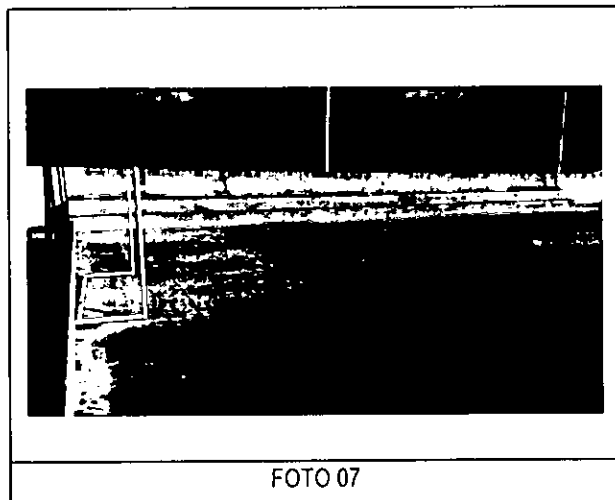


FOTO 07

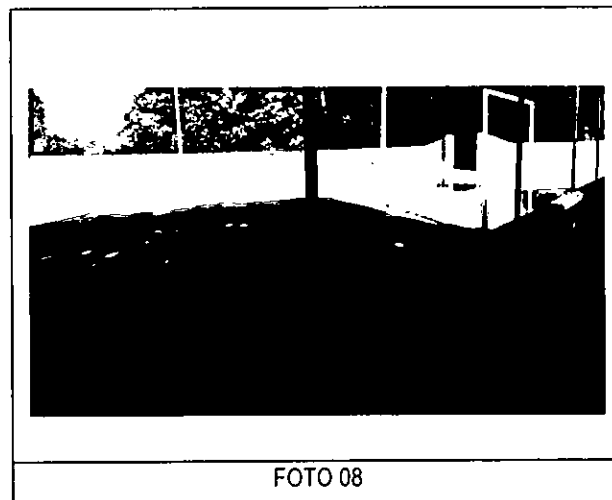


FOTO 08

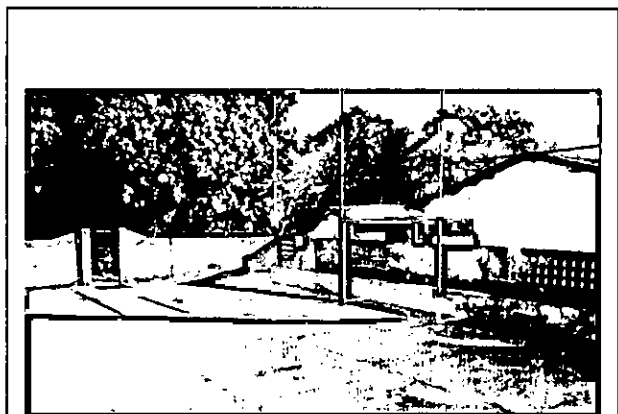


FOTO 09

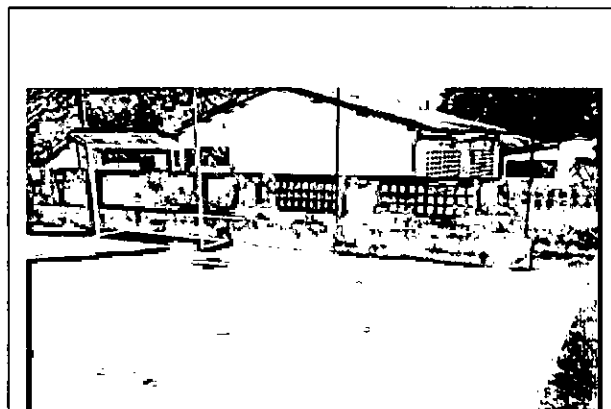


FOTO 10

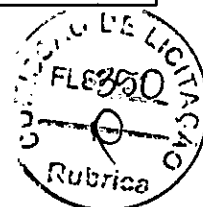


FOTO 11

Carlos Magno L. F. Júnior
Engenheiro Civil
CREA-CE: Nº 061737708-1
(85) 9 9793.5033





Anotação de Responsabilidade Técnica - ART
Lei nº 6.496, de 7 de dezembro de 1977

CREA-CE

ART OBRA / SERVIÇO
Nº CE20221056813

Conselho Regional de Engenharia e Agronomia do Ceará

INICIAL

1. Responsável Técnico

CARLOS MAGNO LIMA FONSECA JUNIOR
Título profissional: **ENGENHEIRO CIVIL**

RNP: **0617377081**
Registro: **334326CE**


2. Dados do Contrato

Contratante: **MUNICÍPIO DE CASCAVEL**
AVENIDA CHANCELER EDSON QUEIROZ
Complemento:
Cidade: **CASCAVEL**

Bairro: **CENTRO**
UF: **CE**

CPF/CNPJ: **07.589.369/0001-20**
Nº: **2650**
CEP: **62850000**

Contrato: **Não especificado** Celebrado em: **29/06/2021**
Valor: **R\$ 1.212,00** Tipo de contratante: **Pessoa Jurídica de Direito Público**
Ação Institucional: **NENHUMA - NÃO OPTANTE**

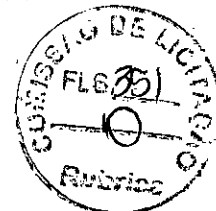

3. Dados da Obra/Serviço

RUA NATAL Nº: **S/N**
Complemento: Bairro: **CAPONGA**
Cidade: **CAPONGA - Distrito** UF: **CE** CEP: **62852000**
Data de Início: **03/10/2022** Previsão de término: **28/04/2023** Coordenadas Geográficas: **-4.043149, -38.193716**
Finalidade: **Escolar** Código: **Não Especificado**
Proprietário: **MUNICÍPIO DE CASCAVEL** CPF/CNPJ: **07.589.369/0001-20**

4. Atividade Técnica

	Quantidade	Unidade
14 - Elaboração		
35 - Elaboração de orçamento > CONSTRUÇÃO CIVIL > EDIFICAÇÕES > DE EDIFICAÇÃO > #1.1.1.1 - DE ALVENARIA	745,03	m2
18 - Fiscalização		
60 - Fiscalização de obra > CONSTRUÇÃO CIVIL > EDIFICAÇÕES > DE EDIFICAÇÃO > #1.1.1.1 - DE ALVENARIA	745,03	m2

Após a conclusão das atividades técnicas o profissional deve proceder a baixa desta ART

5. Observações

ELABORAÇÃO DE ORÇAMENTO E FISCALIZAÇÃO DE OBRA REFERENTE A REFORMA E IMPLANTAÇÃO DE UMA COBERTA METÁLICA PADRÃO FNDE PARA QUADRA DA ESCOLA EEF DEPUTADO JOSÉ CORREIA PINTO NO MUNICÍPIO DE CASCAVEL/CE.

6. Declarações

- Declaro que estou cumprindo as regras de acessibilidade previstas nas normas técnicas da ABNT, na legislação específica e no decreto n. 5296/2004.

7. Entidade de Classe

NENHUMA - NÃO OPTANTE

Carlos Magno F. Júnior
Engenheiro Civil
CREA-CE: N.º 061737708-1
(85) 9 9793-5023

8. Assinaturas

Declaro serem verdadeiras as informações acima

CARLOS MAGNO LIMA FONSECA JUNIOR - CPF: 028.312.983-26

de _____ de _____
Local data

MUNICÍPIO DE CASCAVEL - CNPJ: 07.589.369/0001-20

9. Informações

* A ART é válida somente quando quitada, mediante apresentação do comprovante do pagamento ou conferência no site do Crea.
* O comprovante de pagamento deverá ser apensado para comprovação de quitação

10. Valor

Valor da ART: **R\$ 88,78** Registrada em: **14/09/2022** Valor pago: **R\$ 88,78** Nosso Número: **8215626251**

A autenticidade desta ART pode ser verificada em: <https://crea-ce.sitac.com.br/publico/>, com a chave: B5w20
Impresso em: 15/09/2022 às 09:19:27 por: , ip: 189.127.33.136

www.crea-ce.org.br
Tel: (85) 3453-5800

faleconosco@crea-ce.org.br
Fax: (85) 3453-5804





ESTADO DO CEARÁ
MUNICÍPIO DE CASCAVEL
COMISSÃO PERMANENTE DE LICITAÇÃO

(PAPEL TIMBRADO DA PROPONENTE)
ANEXO II - MODELO DE APRESENTAÇÃO DE PROPOSTA

À
Comissão Permanente de Licitação (CPL)
Cascavel-Ceará.

Ref.: TOMADA DE PREÇOS N° _____.

Prezados Senhores,

Apresentamos a V.Sas. nossa proposta para execução dos serviços objeto do Edital de Tomada de Preços N° _____ pelo preço global de R\$ _____ (_____), referente ao OBJETO: _____.

Prazo de Início dos Serviços: 05 (CINCO) DIAS ÚTEIS, a contar da emissão de Ordem de Serviço.

Prazo de Execução dos Serviços: _____ (_____) DIAS, contados da assinatura da ordem de serviço.

Observações:


- O licitante declara que tem o pleno conhecimento, aceitação e cumprirá todas as obrigações contidas no anexo I – Projeto Básico deste edital.
- Independente de declaração expressa fica subentendida que no valor proposto estão incluídas todas as despesas necessárias à execução dos serviços, inclusive as relacionadas com:
 - Materiais, equipamentos e mão-de-obra;
 - Carga, transporte, descarga e montagem;
 - Salários, encargos sociais, trabalhistas, previdenciários e outros;
 - Tributos, taxas e tarifas, emolumentos, licenças, alvarás, multas e/ou qualquer infrações;
 - Seguros em geral, bem como encargos decorrentes de fenômenos da natureza, da infortunística e de responsabilidade civil para quaisquer danos e prejuízos causados à Contratante e/ou a terceiros, gerados direta ou indiretamente pela execução das obras e/ou serviços;

Caso nos seja adjudicado o objeto da presente licitação, nos comprometemos a assinar o Contrato no prazo determinado no documento de convocação, indicando para esse fim o Sr. _____, Carteira de Identidade n°. _____ expedida em __/__/__, Órgão Expedidor _____ e CPF n° _____, como representante legal desta empresa.

Informamos que o prazo de validade da nossa proposta é de 60 (sessenta) dias, a contar da data de abertura da licitação.



ESTADO DO CEARÁ
MUNICÍPIO DE CASCAVEL
COMISSÃO PERMANENTE DE LICITAÇÃO

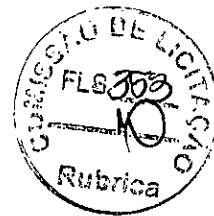


Finalizando, declaramos que estamos de pleno acordo com todas as condições estabelecidas no Edital da licitação e seus anexos.

Local/Data:, de de

Assinatura Proponente

Carimbo da empresa/Assinatura do responsável legal

R

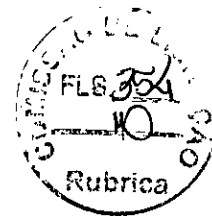

**ESTADO DO CEARÁ
MUNICÍPIO DE CASCAVEL
COMISSÃO PERMANENTE DE LICITAÇÃO**

ANEXO III - MINUTA DE CONTRATO

**TERMO DE CONTRATO QUE ENTRE SI FAZEM O
MUNICÍPIO DE CASCAVEL, ATRAVÉS DA
SECRETARIA DE, COM _____, NAS
CONDIÇÕES ABAIXO PACTUADAS:**

O **MUNICÍPIO DE CASCAVEL – CE**, pessoa jurídica de direito público interno, inscrita no CNPJ/MF sob o nº 07.589.369/0001-20, com sede Av. Chanceler Edson Queiroz, 2650, Bairro Rio Novo, Cascavel, Estado do Ceará, através da Secretaria..... neste ato representado(a) por seu(sua) Ordenador(a) de Despesas, Sr. portador(a) do CPF nº....., doravante denominada de **CONTRATANTE**, e, do outro lado, com endereço à, inscrita no CPF/CNPJ sob o nº, representado(a) por, portador do CPF nº, ao fim assinado, doravante denominada de **CONTRATADA**, de acordo com o Edital de TOMADA DE PREÇOS nº ___/2022/TP, em conformidade com o que preceitua a Lei Federal nº 8.666/93 e suas alterações posteriores, sujeitando-se os contratantes às suas normas e às cláusulas e condições a seguir ajustadas:

CLAÚSULA PRIMEIRA - DA FUNDAMENTAÇÃO LEGAL E REGIME DE EXECUÇÃO

1.1 - Fundamenta-se este contrato na Tomada de Preços nº ___/2022/TP, devidamente homologada pela autoridade competente, ao fim assinado e a proposta da Contratada, tudo parte integrante deste Termo Contratual, independente de transcrição, na Lei nº 8.666/93 e suas alterações posteriores.

1.2 - A execução do presente contrato será indireta e regrada sob regime de empreitada por preço unitário, na forma do Art. 10, inciso II, alínea “b”, da Lei 8.666/93.

CLAÚSULA SEGUNDA – DO OBJETO

2.1- O presente contrato tem por objeto a

CLAÚSULA TERCEIRA - DO VALOR E DA FONTE DE RECURSOS E


3.1. O valor global da presente avença é de R\$ _____ (_____). O pagamento será efetuado de acordo com as medições certificadas pela fiscalização.

3.2. As despesas decorrentes da contratação correrão por conta da dotação orçamentária, conforme CONVÊNIO Nº 89/2022, MAPP: 1282, firmado entre a Secretaria das Cidades e o Município de Cascavel:

UNIDADE ADMINISTRATIVA	DOTAÇÃO ORÇAMENTÁRIA	ELEMENTO DE DESPESA

3.3. Regime de execução: empreitada por preço unitário.

CLAÚSULA QUARTA - DO PRAZO DE EXECUÇÃO DOS SERVIÇOS E VIGÊNCIA

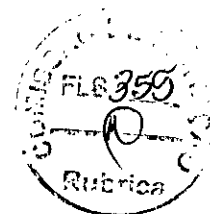

ESTADO DO CEARÁ
MUNICÍPIO DE CASCAVEL
COMISSÃO PERMANENTE DE LICITAÇÃO

CONTRATUAL E DA GARANTIA DA OBRA

10.1- Os serviços objeto desta licitação deverá ser executados e concluídos no **prazo de até XX (XXXXX) dias**, contados a partir do recebimento da ordem de serviço, podendo ser prorrogado nos termos da Lei 8.666/93 e suas alterações.

10.2- O contrato terá um prazo de vigência a partir da data de sua assinatura pelo período que corresponder **ao prazo de execução conforme cronograma físico financeiro**, podendo ser prorrogado nos casos e formas previstos na Lei nº 8.666, de 21 de junho de 1993 e alterações posteriores.

10.3- Os pedidos de prorrogação deverão se fazer acompanhar de um relatório circunstanciado e do novo cronograma físico-financeiro adaptado às novas condições propostas. Esses pedidos serão analisados e julgados pela fiscalização da SECRETARIA DA EDUCAÇÃO.

10.4- Os pedidos de prorrogação de prazos serão dirigidos a SECRETARIA DA EDUCAÇÃO, até 10 (dez) dias antes da data do término do prazo contratual. (**Acórdão 2569/2010-Primeira Câmara | Relator: MARCOS BEMQUERER**).

10.5- Os atrasos ocasionados por motivo de força maior ou caso fortuito, desde que notificados no prazo de 48 (quarenta e oito) horas e aceitos pela SECRETARIA DA EDUCAÇÃO, não serão considerados como inadimplemento contratual.

CLÁUSULA QUINTA - DA GARANTIA DA OBRA

5.1. O objeto do presente edital tem garantia de 05 anos, consoante dispõe o art. 618 do Novo Código Civil Brasileiro, quanto a vícios ocultos ou defeitos da coisa, ficando a Contratada responsável por todos os encargos decorrentes, sem prejuízo das demais ações e procedimentos cabíveis.

CLÁUSULA SEXTA - DOS PREÇOS E DO REAJUSTAMENTO

6.1. Os preços são fixos e irrevogáveis pelo período de 12 (doze) meses da apresentação da proposta comercial. Após os 12 (doze) meses os preços contratuais serão reajustados, tomando-se por base a data da apresentação da proposta, pela variação da variação do Índice INCC-obras rodoviárias, constante da revista "CONJUNTURA ECONÔMICA", editada pela Fundação Getúlio Vargas.

6.1.1. No cálculo dos reajustes se utilizará a seguinte fórmula:

$$R = V \left[\frac{I - I_0}{I_0} \right]$$

Onde:

R = Valor do reajuste procurado;


V = Valor contratual dos serviços a serem reajustados;

I₀ = Índice inicial – correspondente ao mês da entrega da proposta;

I = Índice final – correspondente ao mês de aniversário anual da proposta.

6.1.2 A aplicação do reajuste se fará a partir do 13º mês após a data-limite da apresentação da proposta de preços, sendo que o seu valor percentual (calculado com a aplicação da fórmula acima) se manterá fixo por 12 meses, e assim sucessivamente a cada 12 meses.

6.1.3 A data base de referência da proposta de preços será a data de apresentação da proposta de preços, e os possíveis reajustes, calculados a partir desta.

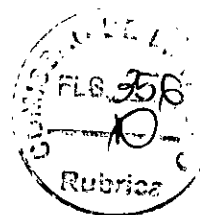

ESTADO DO CEARÁ
MUNICÍPIO DE CASCAVEL
COMISSÃO PERMANENTE DE LICITAÇÃO

6.2. Na hipótese de sobrevirem fatos imprevisíveis, ou previsíveis porém de conseqüências incalculáveis, retardadores ou impeditivos da execução do ajustado, ou ainda, em caso de força maior, caso fortuito ou fato do príncipe, configurando área econômica extraordinária e extracontratual, poderá, mediante procedimento administrativo onde reste demonstrada tal situação, e antes de recebida a ordem de compra, ser restabelecida a relação que as partes pactuaram inicialmente entre os encargos do contratado e a retribuição da Administração para a justa remuneração do fornecimento, objetivando a manutenção do equilíbrio econômico-financeiro inicial do contrato, na forma do artigo 65, II, "d" da Lei Federal n.º 8.666/93, alterada e consolidada.

CLÁUSULA SÉTIMA - DAS MEDIÇÕES E CONDIÇÕES DE PAGAMENTO

7.1. A Contratada deverá utilizar na execução dos serviços, funcionários contratados ou terceirizados, bem como equipamentos de sua propriedade, sendo vedada a utilização de funcionários (servidores ou terceirizados da Prefeitura Municipal de Cascavel), e equipamentos de propriedade da PMC.

DOS SERVIÇOS

7.1.1 - DA EXECUÇÃO DOS SERVIÇOS

7.1.2. Os serviços serão executados de acordo com a determinação / orientação da fiscalização da SECRETARIA DA EDUCAÇÃO, seguindo sempre o Orçamento previamente autorizado pela Contratante e em estrita obediência ao Caderno de Encargos e as exigências da Ordem de Serviço específica.

7.2- QUANTIDADE DE SERVIÇOS

7.2.1. Cada ordem de serviços específica explicitará os serviços a serem executados, especificando-os e quantificando-os em Planilha Orçamentária que servirá de base para as medições.

7.3- MEDIÇÃO E FORMA DE PAGAMENTO DOS SERVIÇOS

7.3.1 - Medição dos Serviços

Os serviços serão quinzenalmente medidos pela fiscalização.

7.3.1.1 - Os preços unitários serão os constantes da proposta de preços da empresa vencedora da licitação.


7.3.2 - Forma de Pagamento

7.3.2.1 - A SECRETARIA DA EDUCAÇÃO pagará à contratada, pelos serviços contratados e efetivamente executados, os preços integrantes da proposta aprovada, ressalvada a incidência de reajustamento. Fica expressamente estabelecido que no preço global estão incluídos todos os custos diretos e indiretos para a execução dos serviços, de acordo com as condições previstas neste Edital e demais documentos da licitação, constituindo assim sua única remuneração pelos trabalhos contratados e executados.

7.3.2.2 - **Não haverá em hipótese algum adiantamento de pagamento por serviços não executados.**

7.4. A Nota Fiscal/Fatura deverá estar devidamente acompanhada das respectivas comprovações de regularidade para com os encargos previdenciários, trabalhistas e fiscais;

7.4.1. O pagamento fica condicionado, à satisfação de todas as condições estabelecidas em contrato e da comprovação de regularidade para com os encargos previdenciários, trabalhistas e fiscais;

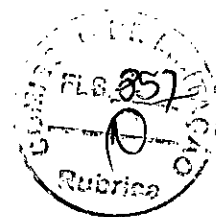

ESTADO DO CEARÁ
MUNICÍPIO DE CASCAVEL
COMISSÃO PERMANENTE DE LICITAÇÃO

7.5. Deverá vir acompanhada a fatura da nota fiscal os seguintes documentos:

- a) Prova de regularidade fiscal perante a Fazenda Nacional será efetuada mediante apresentação de certidão expedida conjuntamente pela Secretaria da Receita Federal do Brasil (RFB) e pela Procuradoria-Geral da Fazenda Nacional (PGFN), referente a todos os créditos tributários federais e à Dívida Ativa da União (DAU) por elas administrados, na forma da Portaria Conjunta RFB/PGFN nº 1.751, de 2 de outubro de 2014;
- b). Prova de situação regular perante o Fundo de Garantia por Tempo de Serviço – FGTS, através de apresentação do CRF – Certificado de Regularidade do FGTS;
- c). A comprovação de regularidade para com a Fazenda Estadual deverá ser feita através de Certidão Negativa de Débitos inscritos na Dívida Ativa Estadual;
- d). A comprovação de regularidade para com a Fazenda Municipal deverá ser feita através de Certidão Negativa de Débitos inscritos na Dívida Ativa Municipal;
- e). Certidão Negativa de Débitos Trabalhistas; Prova de inexistência de débitos inadimplidos perante a Justiça do Trabalho, mediante a apresentação de Certidão Negativa.

7.6. Constatando-se, a situação de irregularidade da contratada, será providenciada sua notificação, por escrito, para que, no prazo de 5 (cinco) dias úteis, regularize sua situação ou, no mesmo prazo, apresente sua defesa. O prazo poderá ser prorrogado uma vez, por igual período, a critério da contratante.

7.7. Não havendo regularização ou sendo a defesa considerada improcedente, a contratante deverá comunicar aos órgãos responsáveis pela fiscalização da regularidade fiscal quanto à inadimplência da contratada, bem como quanto à existência de pagamento a ser efetuado, para que sejam acionados os meios pertinentes e necessários para garantir o recebimento de seus créditos.

7.8. Persistindo a irregularidade, a contratante deverá adotar as medidas necessárias à rescisão contratual nos autos do processo administrativo correspondente, assegurada à contratada a ampla defesa.

7.9. Havendo a efetiva execução do objeto, os pagamentos serão realizados normalmente, até que se decida pela rescisão do contrato, caso a contratada não regularize sua situação junto a regularidade fiscal.


7.10. Será rescindido o contrato em execução com a contratada inadimplente, salvo por motivo de economicidade, segurança nacional ou outro de interesse público de alta relevância, devidamente justificado, em qualquer caso, pela máxima autoridade da contratante.

7.11. Quando do pagamento, será efetuada a retenção tributária prevista na legislação aplicável.

7.12. A Contratada regularmente optante pelo Simples Nacional, nos termos da Lei Complementar nº 123, de 2006, não sofrerá a retenção tributária quanto aos impostos e contribuições abrangidos por aquele regime. No entanto, o pagamento ficará condicionado à apresentação de comprovação, por meio de documento oficial, de que faz jus ao tratamento tributário favorecido previsto na referida Lei Complementar.

CLÁUSULA OITAVA - DO RECEBIMENTO DA OBRA

8.1. O recebimento da obra dar-se-á, provisoriamente, depois de concluída a etapa do serviço/obra e mediante comunicação escrita da Contratada, pela sua equipe de fiscalização, mediante termo circunstanciado, assinado pelas partes, em até 15 (quinze) dias da comunicação

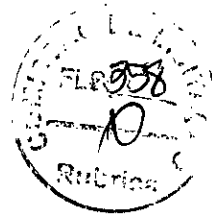

ESTADO DO CEARÁ
MUNICÍPIO DE CASCAVEL
COMISSÃO PERMANENTE DE LICITAÇÃO

escrita da Contratada e, definitivamente, pela Fiscalização da Engenharia da SECRETARIA MUNICIPAL DA EDUCAÇÃO, mediante lavratura de Termo de Verificação e Aceitação Definitiva, assinado pelas partes, em até 30 (dias) dias, contados da data do recebimento provisório.

Parágrafo único - O recebimento provisório ou definitivo não exclui a responsabilidade civil pela solidez e segurança da obra ou do serviço, dentro dos limites estabelecidos pela lei civil.

CLÁUSULA NONA - DA RESPONSABILIDADE CIVIL

9.1. A Contratada é responsável pelos danos causados diretamente ao MUNICIPIO DE CASCAVEL ou a terceiros, decorrente de sua culpa ou dolo na execução do contrato, não excluindo ou reduzindo essa responsabilidade a fiscalização ou o acompanhamento pelo Contratante.

Parágrafo único - A Contratada, executado o objeto contratual, responderá pela solidez e segurança da obra, objeto do presente contrato, nos termos da lei civil, sem restrições.

CLÁUSULA DÉCIMA - DA GARANTIA DA OBRA

10.1. O objeto do presente edital tem garantia de 05 anos, consoante dispõe o art. 618 do Novo Código Civil Brasileiro, quanto a vícios ocultos ou defeitos da coisa, ficando a Contratada responsável por todos os encargos decorrentes, sem prejuízo das demais ações e procedimentos cabíveis.

CLAÚSULA DÉCIMA PRIMEIRA - DO ACOMPANHAMENTO E FISCALIZAÇÃO DA EXECUÇÃO DO CONTRATO

11.1. A execução do contrato será acompanhada pelo Contratante, por meio da Fiscalização de Engenharia da SECRETARIA MUNICIPAL DA EDUCAÇÃO, que exercerá ampla e irrestrita fiscalização da obra, a qualquer hora, em toda a área abrangida pela construção, determinando o que for necessário à regularização das faltas ou defeitos observados, inclusive quanto às obrigações da Contratada.

11.2. As vistorias efetuadas pelo Contratante deverão ser acompanhadas pelo engenheiro responsável pela obra, sendo registradas em documento diário próprio, pelo fiscal da contratante e pelo engenheiro responsável pela obra.

11.3. No caso de alguns dos serviços não estarem em conformidade com o contrato, a Fiscalização da Engenharia da SECRETARIA MUNICIPAL DA EDUCAÇÃO impugnará as respectivas etapas, discriminando por meio de termo as falhas ou irregularidades encontradas, ficando a Contratada, com o termo, cientificada das irregularidades apontadas e de que estará, conforme o caso, passível das sanções cabíveis. À Contratada caberá sanar as falhas apontadas, submetendo posteriormente as etapas impugnadas à nova verificação da Fiscalização da Engenharia da SECRETARIA MUNICIPAL DA EDUCAÇÃO.

11.4. Todas as comunicações/ordens de serviço entre a Fiscalização e a Contratada serão transmitidas por escrito, visadas pelas partes, fotocopiadas para arquivamento no canteiro de obras.

11.5. A Contratada deverá facilitar à Fiscalização a vistoria das obras e serviços pactuados, bem como a verificação de materiais/equipamentos destinados à empreitada, em oficinas,



ESTADO DO CEARÁ
MUNICÍPIO DE CASCAVEL
COMISSÃO PERMANENTE DE LICITAÇÃO

depósitos, armazéns ou dependências onde se encontrem, mesmo que de propriedade de terceiros.

11.6. À Fiscalização é assegurado o direito de ordenar a suspensão das obras e serviços, sem prejuízo das penalidades a que ficar sujeita a Contratada e sem que esta tenha direito à indenização, no caso de não ser atendida, dentro de 48 (quarenta e oito) horas, a contar da entrega da ordem de serviço correspondente, qualquer reclamação sofre defeito em serviço executado ou em material/equipamento adquirido.

11.7. Qualquer alteração do projeto e memorial descritivo deverá ser devidamente justificada e aprovada pela autoridade superior.

11.8. A Contratada deverá destacar um engenheiro civil, com experiência comprovada compatível com a obra ora contratada e de seu quadro de profissionais. Deverá, ainda, indicar o seu nome e número da inscrição junto ao CREA. Este engenheiro ficará à disposição da obra, por ela responsabilizar-se-á e terá atribuição de acompanhamento técnico de todos os serviços. O nome desse profissional constará da Anotação de Responsabilidade Técnica (ART) relativa à obra objeto deste contrato.

11.9. A Contratada deverá submeter à Contratante a relação dos profissionais credenciados a prestar os serviços, inclusive um mestre de obra de seu quadro de profissionais com vasta experiência em edificações compatíveis com o objeto contratado (este deverá permanecer na obra, diariamente, durante toda a execução). Deverá, ainda, discriminar a função que exercem, obrigando-se, ainda, a atender, no prazo de 48 (quarenta e oito) horas, eventual solicitação para afastar da obra qualquer empregado cuja permanência seja julgada, pelo Contratante, prejudicial ao fiel cumprimento deste contrato.

11.10. É admitida a substituição de profissionais por outros profissionais com formação equivalente desde que aprovada pelo Contratante.

11.11. A fiscalização será exercida no interesse do Contratante e não exclui nem reduz a responsabilidade da Contratada, inclusive perante terceiros, por quaisquer irregularidades, e, na sua ocorrência, não implica corresponsabilidade do Contratante.

CLÁUSULA DÉCIMA SEGUNDA - DAS OBRIGAÇÕES DA CONTRATANTE

12.1. A Contratante se obriga a proporcionar à Contratada todas as condições necessárias ao pleno cumprimento das obrigações decorrentes do Termo Contratual, consoante estabelece a Lei nº 8.666/93 e suas alterações posteriores;


12.2. Promover por meio de seu representante, o acompanhamento e a fiscalização dos serviços, sob os aspectos quantitativo e qualitativo, anotando em registro próprio as falhas detectadas e comunicando à Contratada as ocorrências de quaisquer fatos que, a seu critério, exijam medidas corretivas por parte daquela;

12.3. Comunicar à Contratada toda e qualquer ocorrência relacionada com a execução do objeto contratual, diligenciando nos casos que exigem providências corretivas;

12.4. Providenciar os pagamentos à Contratada à vista das Notas Fiscais /Faturas devidamente atestadas pelo Setor Competente.

CLÁUSULA DÉCIMA TERCEIRA - DAS OBRIGAÇÕES DA CONTRATADA

13.1- Executar o objeto do Contrato de conformidade com as condições e prazos estabelecidos nesta TOMADA DE PREÇOS, no Termo Contratual e na proposta vencedora do certame;

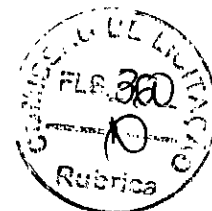

ESTADO DO CEARÁ
MUNICÍPIO DE CASCAVEL
COMISSÃO PERMANENTE DE LICITAÇÃO

13.2- Manter durante toda a execução do objeto contratual, em compatibilidade com as obrigações assumidas, todas as condições de habilitação e qualificação exigidas na Lei de Licitações;

13.3- Utilizar profissionais devidamente habilitados;

13.4 - Substituir os profissionais nos casos de impedimentos fortuitos, de maneira que não se prejudiquem o bom andamento e a boa prestação dos serviços;

13.5- Facilitar a ação da fiscalização na inspeção dos serviços, prestando, prontamente, os esclarecimentos que forem solicitados pela CONTRATANTE;

13.6- Responder perante a Prefeitura Municipal de CASCAVEL, mesmo no caso de ausência ou omissão da fiscalização, indenizando-a devidamente por quaisquer atos ou fatos lesivos aos seus interesses, que possam interferir na execução do contrato, quer sejam eles praticados por empregados, prepostos ou mandatários seus. A responsabilidade se estenderá a danos causados a terceiros, devendo a CONTRATADA adotar medidas preventivas contra esses danos, com fiel observância das normas emanadas das autoridades competentes e das disposições legais vigentes;

13.7- Responder, perante as leis vigentes, pelo sigilo dos documentos manuseados, sendo que a CONTRATADA não deverá, mesmo após o término do contrato, sem consentimento prévio, por escrito, da CONTRATANTE, fazer uso de quaisquer documentos ou informações especificadas no parágrafo anterior, a não ser para fins de execução do contrato;

13.8- Providenciar a imediata correção das deficiências e/ ou irregularidades apontadas pela CONTRATANTE;

13.9- Pagar seus empregados no prazo previsto em lei, sendo, também, de sua responsabilidade o pagamento de todos os tributos que, direta ou indiretamente, incidam sobre a prestação dos serviços contratados inclusive as contribuições previdenciárias fiscais e parafiscais, FGTS, PIS, emolumentos, seguros de acidentes de trabalho, etc, ficando excluída qualquer solidariedade da Prefeitura Municipal de CASCAVEL por eventuais autuações administrativas e/ou judiciais uma vez que a inadimplência da CONTRATADA, com referência às suas obrigações, não se transfere a Prefeitura Municipal de CASCAVEL;

13.10- Disponibilizar, a qualquer tempo, toda documentação referente ao pagamento dos tributos, seguros, encargos sociais, trabalhistas e previdenciários relacionados com o objeto do CONTRATO;

13.11- Responder, pecuniariamente, por todos os danos e/ou prejuízos que forem causados à União, Estado, Município ou terceiros, decorrentes da prestação dos serviços;

13.12- Respeitar as normas de segurança e medicina do trabalho, previstas na Consolidação das Leis do Trabalho e legislação pertinente;

13.13- Responsabilizar-se pela adoção das medidas necessárias à proteção ambiental e às precauções para evitar a ocorrência de danos ao Município e a terceiros, observando o disposto na legislação federal, estadual e municipal em vigor, inclusive a Lei nº 9.605, publicada no D.O.U. de 13/02/98;

13.14- Responsabilizar-se perante os órgãos e representantes do Poder Público e terceiros por eventuais danos ao Município causados por ação ou omissão sua, de seus empregados, prepostos ou contratados;

13.15- A CONTRATADA estará obrigada ainda a satisfazer aos requisitos e atender a todas as exigências e condições a seguir estabelecidas:



ESTADO DO CEARÁ
MUNICÍPIO DE CASCAVEL
COMISSÃO PERMANENTE DE LICITAÇÃO

- a) Prestar os serviços de acordo com o edital e seus anexos, projetos e as Normas da ABNT.
- b) Atender às normas da Associação Brasileira de Normas Técnicas (ABNT) e demais normas internacionais pertinentes ao objeto contratado;
- c) Responsabilizar-se pela conformidade, adequação, desempenho e qualidade dos serviços e bens, bem como de cada material, matéria-prima ou componente individualmente considerado, mesmo que não sejam de sua fabricação, garantindo seu perfeito desempenho;
- d) Registrar o Contrato decorrente desta licitação no CREA, na forma da Lei, e apresentar o comprovante de "Anotação de Responsabilidade Técnica - ART" correspondente, antes da apresentação da primeira fatura, perante a Prefeitura Municipal de CASCAVEL, sob pena de retardar o processo de pagamento;

13.16- Em se tratando de empresa de outro estado, empresa vencedora da licitação, deve solicitar ao CREA/CE o visto para prestação de serviços, caso ainda não o tenha, em conformidade com o art. 5º da Resolução n.º 413 do CONFEA, de 27 de junho de 1997.

13.17. O licitante vencedor deverá comprovar conforme resolução do CONAMA n.º 006, de 24 de janeiro de 1986 e de N.º 237, de 19 de dezembro de 1997, possuir licença de operação de usina asfáltica.

13.17.1. Caso não seja proprietária da usina deverá apresentar termo de compromisso do fornecimento para a obra objeto desta licitação, acompanhado de documentação que comprove a titularidade de responsabilidade do termo de compromisso

13.18.- A CONTRATADA fica obrigada a aceitar, nas mesmas condições contratuais, acréscimos ou supressões no quantitativo do objeto contratado, até o limite de 25% (vinte e cinco por cento) do valor inicial atualizado do Contrato, conforme o disposto no § 1º, art. 65, da Lei nº 8.666/93 e suas alterações posteriores.

CLÁUSULA DÉCIMA QUARTA – DAS SANÇÕES ADMINISTRATIVAS

14.1. A contratada sujeitar-se-á, ainda, no caso de inexecução total ou parcial do Contrato:

- a) Advertência;
- b) Multa de 20% (vinte por cento) na forma prevista no edital;
- c) Suspensão temporária de participação em licitação e impedimento de contratar com a Administração Municipal por prazo não superior a 2 (dois) anos;
- e) Declaração de inidoneidade para licitar ou contratar com a Administração Pública enquanto perdurar os motivos determinantes da punição ou até que seja promovida a reabilitação da Contratada, que será concedida sempre que esta ressarcir a Contratante pelos prejuízos resultantes e após decorrido o prazo da sanção aplicada com base no item anterior.

14.2. A Contratada sujeitar-se-á, em caso de inadimplemento de suas obrigações, sem prejuízo de outras sanções legais e da responsabilidade civil e criminal, às seguintes multas, que serão aplicadas de modo cumulativo, independente de seu número, com base nas violações praticadas durante a execução desse contrato:

I - 0,05% (cinco centésimos por cento) sobre o valor da etapa, por dia que esta exceder o prazo de entrega previsto no cronograma físico, salvo quanto ao último prazo parcial, cuja multa será compreendida na penalidade por inobservância do prazo global;

II - 0,1% (um décimo por cento) do valor do contrato, por dia que exceder ao prazo sem que os serviços estejam concluídos;



ESTADO DO CEARÁ
MUNICÍPIO DE CASCAVEL
COMISSÃO PERMANENTE DE LICITAÇÃO

III - 20% (vinte por cento) do valor total do Contrato, na hipótese de rescisão do Contrato por culpa da Contratada, sem prejuízos de outras penalidades previstas em lei;

IV - 0,0001% (um décimo milésimo por cento) sobre o valor global do Contrato por descumprimento às recomendações estabelecidas neste Edital ou no Contrato, conforme o caso;

V - 10% (dez por cento) do valor global do Contrato, se a Contratada transferir a execução dos serviços a terceiros, no todo ou em parte, sem prévia autorização escrita da Secretaria;

VI - 5% (cinco por cento) sobre o valor do Contrato, se a Contratada deixar de atender às recomendações de ordem técnica emitidas pela ADMINISTRAÇÃO MUNICIPAL.

14.3. Também ficam sujeitas às penalidades do art. 87, III e IV da Lei nº 8.666, de 1993, as empresas ou profissionais que:

a) tenham sofrido condenação definitiva por praticar, por meio dolosos, fraude fiscal no recolhimento de quaisquer tributos;

b) tenham praticado atos ilícitos visando a frustrar os objetivos da licitação;

c) demonstrem não possuir idoneidade para contratar com a Administração em virtude de atos ilícitos praticados.

14.4. A aplicação de qualquer das penalidades previstas realizar-se-á em processo administrativo que assegurará o contraditório e a ampla defesa à Contratada, observando-se o procedimento previsto na Lei nº 8.666, de 1993, e subsidiariamente a Lei nº 9.784, de 1999.

14.5. As multas devidas e/ou prejuízos causados à Contratante serão deduzidos dos valores a serem pagos, ou recolhidos em favor do Município, ou deduzidos da garantia, ou ainda, quando for o caso, serão inscritos na Dívida Ativa do Município e cobrados judicialmente.

14.5.1. Caso a Contratante determine, a multa deverá ser recolhida no prazo máximo de 30 (trinta) dias, a contar da data do recebimento da comunicação enviada pela autoridade competente.

14.6. Caso o valor da multa não seja suficiente para cobrir os prejuízos causados pela conduta do contratado, o Município poderá cobrar o valor remanescente judicialmente, conforme artigo 419 do Código Civil.

14.7. A autoridade competente, na aplicação das sanções, levará em consideração a gravidade da conduta do infrator, o caráter educativo da pena, bem como o dano causado à Administração, observado o princípio da proporcionalidade.

CLÁUSULA DÉCIMA QUINTA - DA RESCISÃO


15.1 - A rescisão contratual poderá ser:

15.2- Determinada por ato unilateral e escrito da CONTRATANTE, nos casos enumerados nos incisos I a XII e XVII do art. 78 da Lei Federal nº 8.666/93;

15.3- Amigável, por acordo entre as partes, mediante autorização escrita e fundamentada da autoridade competente, reduzida a termo no processo licitatório, desde que haja conveniência da Administração;

15.4- Em caso de rescisão prevista nos incisos XII e XVII do art. 78 da Lei nº 8.666/93, sem que haja culpa do CONTRATADO, será esta ressarcida dos prejuízos regulamentares comprovados, quando os houver sofrido;

15.5- A rescisão contratual de que trata o inciso I do art. 78 acarreta as consequências previstas no art. 80, incisos I a IV, ambos da Lei nº 8.666/93.

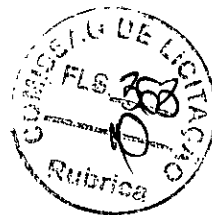

ESTADO DO CEARÁ
MUNICÍPIO DE CASCAVEL
COMISSÃO PERMANENTE DE LICITAÇÃO

CLÁUSULA DÉCIMA SEXTA - DAS SUBCONTRATAÇÕES DOS SERVIÇOS

16.1 - É permitida a subcontratação parcial do objeto deste Contrato para os serviços de usina de asfalto, caso a contratada não seja proprietária, conforme art. 72 da Lei 8.666/93.

16.2 - Contudo, em qualquer situação, a CONTRATADA é a única e integral responsável pela execução global do contrato.

16.3 - Em hipótese nenhuma, haverá relacionamento contratual ou legal da CONTRATANTE com os subcontratados.

16.4 - A CONTRATANTE reserva-se o direito de vetar a utilização de subcontratações por razões técnicas ou administrativas, visando unicamente o perfeito cumprimento do contrato.

CLAÚSULA DÉCIMA SÉTIMA - DA PUBLICAÇÃO DO CONTRATO

17.1. O MUNICÍPIO DE CASCAVEL/CE providenciará a publicação resumida do instrumento contratual na imprensa oficial, até o quinto dia útil do mês seguinte ao de sua assinatura, para ocorrer no prazo de vinte dias daquela data nos termos do art. 61, § 1º da Lei nº 8.666, de 21 de junho de 1993.

CLÁUSULA DÉCIMA OITAVA - DO FORO

18.1 As partes elegem o foro da comarca de Cascavel - CE, como o único competente para dirimir quaisquer dúvidas oriundas deste CONTRATO, com expressa renúncia de qualquer outro, por mais privilegiado que seja.

18.2 E por estarem assim justos e contratados, assinam o presente instrumento em 3(três) vias de igual teor e para um só fim de direito, na presença das testemunhas adiante nomeadas, que a tudo assistiram, na forma da lei.

Cascavel-CE, ____ de ____ de ____.

CONTRATANTE

CONTRATADA

TESTEMUNHAS:

01. _____

Nome:

CPF/MF:


02. _____

Nome:

CPF/MF



ESTADO DO CEARÁ
MUNICÍPIO DE CASCAVEL
COMISSÃO PERMANENTE DE LICITAÇÃO

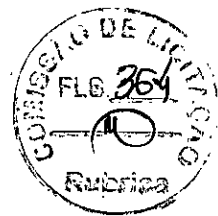


ANEXO IV

MINUTA DE DECLARAÇÃO (Artigo. 27, inciso V, da Lei Federal nº 8.666/93 e inciso XXXIII do art. 7º da Constituição Federal).

A empresa, inscrita no CNPJ no, por intermédio de seu representante legal, o(a) Sr.(a), portador(a) da Carteira de Identidade nº e do CPF no DECLARAMOS, para todos os fins e sob as penas da lei, que não executamos trabalho noturno, perigoso ou insalubre com menores de dezoito anos e de qualquer trabalho com menores de dezesseis anos, salvo na condição de aprendiz, a partir de quatorze anos, em cumprimento ao disposto no inciso XXXIII do art. 7º da Constituição Federal e de conformidade com a exigência prevista no inciso V, do art. 27 da Lei Federal nº 8.666/93 e suas alterações posteriores.

_____ - CE, __ de _____ de 2022.

Carimbo e assinatura do representante legal da empresa.

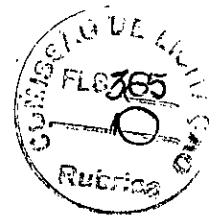

ESTADO DO CEARÁ
MUNICÍPIO DE CASCAVEL
COMISSÃO PERMANENTE DE LICITAÇÃO

ANEXO V

MINUTA DE DECLARAÇÃO DE MICROEMPRESA OU EMPRESA DE PEQUENO
PORTE

Ref.: TOMADA DE PREÇOS Nº ___/2022/TP

....., inscrita no CNPJ no, por
intermédio de seu representante legal, o(a) Sr.(a)
..., portador(a) da Carteira de Identidade nº e do CPF no
....., DECLARA, para fins do disposto no subitem 6.1 do Edital, sob as sanções
administrativas cabíveis e sob as penas da lei, que esta empresa, na presente data, é
considerada:

() MICROEMPRESA, conforme Inciso I do artigo 3º da Lei Complementar nº 123, de
14/12/2006;

() EMPRESA DE PEQUENO PORTE, conforme Inciso II do artigo 3º da Lei
Complementar nº 123, de 14/12/2006.

Declara ainda que a empresa está excluída das vedações constantes do parágrafo 4º do artigo 3º
da Lei Complementar nº 123, de 14 de dezembro de 2006.

.....
(local e data)

.....
(carimbo e assinatura do representante legal)

OBS. Assinalar com um "X" a condição da empresa.

Este formulário deverá ser entregue à Comissão juntamente com os envelopes "A" e "B", pelas
empresas que pretenderem se beneficiar nesta licitação do regime diferenciado e favorecido
previsto na Lei Complementar nº 123/2006.



ESTADO DO CEARÁ
MUNICÍPIO DE CASCAVEL
COMISSÃO PERMANENTE DE LICITAÇÃO

ANEXO VI
MINUTA DE DECLARAÇÃO DE INEXISTENCIA DE FATO IMPEDITIVO
SUPERVENIENTE A HABILITAÇÃO

Ref.: TOMADA DE PREÇOS Nº ___/2022/TP

DECLARAÇÃO

A Empresa....., inscrita no CNPJ no,
por intermédio de seu representante legal, o(a) Sr.(a),
....., portador(a) da Carteira de Identidade nº e do CPF no,
....., DECLARAR:

- a) sob as penas da lei, para todos os fins de direito a que se possa prestar, especialmente para fins de prova em processo licitatório, junto ao Município de CASCAVEL, Estado do Ceará, que concorda integralmente com os termos deste edital e seus anexos;
- b) que inexistente qualquer fato superveniente impeditivo de nossa habilitação para participar no presente certame licitatório, bem assim que ficamos ciente da obrigatoriedade de declarar ocorrências posteriores, nos termos do art. 32, §2º, da Lei n.º 8.666/93. Pelo que, por ser a expressão da verdade, firma a presente, sob as penas da Lei.

.....(CE), de de 20__.


.....
(local e data)

.....
(carimbo e assinatura do representante legal)

OBS.: Este formulário deverá ser inserido no envelope "A"



ESTADO DO CEARÁ
MUNICÍPIO DE CASCAVEL
COMISSÃO PERMANENTE DE LICITAÇÃO

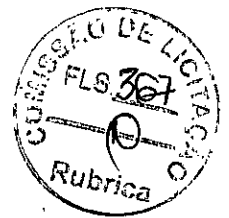

ANEXO VII
MODELO DE PROCURAÇÃO

Ref.: TOMADA DE PREÇOS N° ___/2022/TP

OUTORGANTE: (Nome e qualificação COMPLETA)

OUTORGADO: (Nome e qualificação COMPLETA)

PODERES: Apresentar documentação e propostas, participar de sessões públicas de abertura de documentos de habilitação e de propostas, assinar as respectivas atas, registrar ocorrências, formular impugnações, interpor recursos, renunciar ao direito de recurso, renunciar a recurso interposto e assinar todos os atos e quaisquer documentos indispensáveis ao bom e fiel cumprimento do presente mandato.

.....
(local e data)

.....
(carimbo e assinatura do representante legal)

Obs: Se particular, deverá ter firma reconhecida em cartório, e ser elaborada em papel timbrado da licitante e assinada por representante legal ou pessoa devidamente autorizada, sendo necessário comprovar os poderes do outorgante para fazer a delegação acima.