



ESTADO DO CEARÁ  
MUNICÍPIO DE CASCAVEL  
COMISSÃO PERMANENTE DE LICITAÇÃO



**EDITAL DE TOMADA DE PREÇOS Nº 031/2022/TP.**

**OBJETO:** CONTRATAÇÃO DE EMPRESA PARA EXECUÇÃO DOS SERVIÇOS DE REFORMA DE E IMPLANTAÇÃO DE UMA COBERTA METÁLICA PEQUENA PADRÃO FNDE PARA E.E.F ROSA RIBEIRO FUNDO NA LOCALIDADE DO RIACHO FUNDO, MUNICÍPIO DE CASCAVEL/CE.

<b>ORGÃO INTERESSADO:</b>	SECRETARIA DA EDUCAÇÃO
<b>MODALIDADE:</b>	TOMADA DE PREÇOS
<b>CRITÉRIO DE JULGAMENTO:</b>	Menor Preço Global
<b>TIPO DE EXECUÇÃO:</b>	Execução Indireta.
<b>RÉGIME DE EXECUÇÃO:</b>	EMPREITADA POR PREÇO UNITÁRIO
<b>DATA E HORA DE ABERTURA:</b>	Até as 10:00 horas do dia 11 de novembro de 2022.
<b>LOCAL DA SESSÃO PÚBLICA:</b>	Sala da Comissão de Licitação do Município de Cascavel, sito na sede Av. Chanceler Edson Queiroz, 2650, Bairro Rio Novo, Cascavel, Estado do Ceará.

**PREÂMBULO:**

O município de Cascavel/CE, através da Comissão Permanente de Licitação, devidamente nomeada pela Portaria nº 274/2022, 01 de setembro de 2022, torna público para conhecimento dos interessados que, na data, horário e local abaixo previstos, abrirá licitação, na modalidade **TOMADA DE PREÇOS**, do tipo **MENOR PREÇO GLOBAL, EXECUÇÃO INDIRETA**, por **EMPREITADA PREÇO UNITÁRIO** para atendimento do objeto desta licitação, de acordo com as condições estabelecidas neste Edital, observadas as disposições contidas na Lei Federal nº 8.666/93 de 21.06.93, e suas alterações posteriores e na Lei nº 123/2006, alterada pela Lei nº 147/2014.

Constituem parte integrante deste Edital, independente de transcrição os seguintes anexos:

- ANEXO I - Projeto Básico;
- ANEXO II - Modelo de apresentação de proposta;
- ANEXO III - Minuta de contrato;
- ANEXO IV - Minuta de declaração (Artigo. 27, inciso V, da Lei Federal nº 8.666/93 e inciso XXXIII do art. 7º da Constituição Federal);
- ANEXO V - Minuta de Declaração de Microempresa ou Empresa de Pequeno Porte;
- ANEXO VI - Minuta de Declaração de inexistência de fato impeditivo superveniente à habilitação;
- ANEXO VII - Modelo de Procuração.

**1.0 DO OBJETO:**

1.1 - A presente licitação tem como objeto a **CONTRATAÇÃO DE EMPRESA PARA EXECUÇÃO DOS SERVIÇOS DE REFORMA DE E IMPLANTAÇÃO DE UMA COBERTA**



ESTADO DO CEARÁ  
MUNICÍPIO DE CASCAVEL  
COMISSÃO PERMANENTE DE LICITAÇÃO



METÁLICA PEQUENA PADRÃO FNDE PARA E.E.F ROSA RIBEIRO FUNDO NA LOCALIDADE DO RIACHO FUNDO, MUNICÍPIO DE CASCAVEL/CE.

**1.2. DO VALOR ESTIMADO:**

1.2 - O valor estimado total global está em torno de R\$ 664.758,21 (seiscentos e sessenta e quatro mil, setecentos e cinquenta e oito reais e vinte e um centavos ) conforme crçado pela administração.

**2.0. DOS CRITÉRIOS DE PARTICIPAÇÃO:**

2.1 - Poderá participar do presente certame licitatório PESSOA JURÍDICA, devidamente cadastrada na prefeitura de CASCAVEL ou não cadastrada, que atender a todas as condições exigidas para cadastramento até o terceiro dia anterior à data do recebimento das propostas, observada a necessária qualificação.

2.2 - Só poderá apresentar ou solicitar quaisquer documentos, manifestar-se ou representar qualquer empresa licitante no presente certame, representante legal habilitado, devendo apresentar os seguintes documentos:

I - Documento oficial de identidade;

II - **PROCURAÇÃO POR INSTRUMENTO PÚBLICO OU PARTICULAR** (acompanhado com os atos constitutivos da pessoa jurídica, ata de sua eleição, contrato social, requerimento de empresário individual, etc, nos quais estejam expressos poderes para o outorgante exercer direitos e assumir obrigações em decorrência de tal investidura). A procuração deverá indicar outorga de poderes para, na forma da lei, representar a licitante e praticar os atos a que se destinam, interpor recursos administrativos, apresentar documentos de habilitação e proposta de preços, assinar ata e os demais fins pertinentes ao certame, em nome da licitante, poderes para, na forma da lei, e praticar todos os demais atos pertinentes ao certame, em nome da licitante. **OBS: não serão aceitas procurações (públicas ou particulares) com prazo de validade acima de 01 (um) ano civil, a contar da data da sua emissão.**

2.3 - Caso o representante seja sócio da empresa licitante com poderes de representação, sócio-gerente, diretor do licitante ou titular de firma individual, deverão ser apresentados juntamente com o documento de identidade, documentos que comprovem tal condição (atos constitutivos da pessoa jurídica, ata de sua eleição, etc), nos quais estejam expressos seus poderes para exercer direitos e assumir obrigações em decorrência de tal investidura.

**2.5. DAS CONDIÇÕES DE PARTICIPAÇÃO DURANTE AS SESSÕES PÚBLICAS PRESENCIAIS:**

2.5.1. Conforme Decreto Estadual nº 33.955, DE 26 DE FEVEREIRO DE 2021, que trata das regras de isolamento social, bem como Decreto Municipal nº. 003/2022, datado de 07/01/2022 (disponível em: <https://www.cascavel.ce.gov.br>), só poderão adentrar no Setor de Licitações / Sala de Sessões, os representantes (licitantes) que estiverem fazendo o uso de máscara de proteção. O não uso por parte do representante não resultará em exclusão do certame, no entanto o mesmo deverá apenas entregar os envelopes de Habilitação/Proposta de Preços, preenchendo protocolo apropriado e não permanecer no ambiente da sessão de julgamento.

2.5.2. Para todos os presentes, será organizado o ambiente da sessão de julgamento com afastamento mínimo de 1 (um) a 2 (dois) metros de distância entre os presentes.

2.5.3. Importante o uso de álcool, preferencialmente em gel, para higienização.

2.5.4. Vedação de presença, na sessão, de representantes das empresas e de agentes públicos pertencentes ao grupo de risco.



**ESTADO DO CEARÁ**  
**MUNICÍPIO DE CASCAVEL**  
**COMISSÃO PERMANENTE DE LICITAÇÃO**

2.5.5. Necessário observar que não se trata aqui de invasão às competências dos órgãos de vigilância sanitária, mas tão-somente de recomendações às unidades administrativas e comissão de licitação no sentido de mitigar a propagação da pandemia, garantindo maior segurança a todos os presentes nas sessões presenciais (inclusive eventuais cidadãos), estimular a participação de empresas interessadas no certame, oferecendo-lhes um ambiente adequado de disputa, e salvaguardar os agentes de compras. (Texto retirado do OFÍCIO Nº 6347/2020/GAB-CE/CEARÁ/CGU).

2.5.6. Será permitida a entrada de pessoas para assistirem as sessões públicas desde com utilização de máscara de proteção, manter o afastamento previsto no item 2.5.2 e não pertencer ao grupo de risco.

2.5.7. Cumprimento de outras normas determinadas pelas autoridades sanitárias de saúde.

**2.6.1 - RESTRIÇÕES DE PARTICIPAÇÃO:**

2.6.1.1 - Não poderá participar empresa declarada inidônea ou cumprindo pena de suspensão, que lhes tenham sido aplicadas, por força da Lei nº 8.666/93 e suas alterações posteriores;

a) Pessoas jurídicas que tenham sido declaradas inidôneas por ato do poder público ou que estejam impedidas de licitar, ou contratar com a administração pública, ou com qualquer de seus órgãos descentralizados, quais sejam:

I. Cadastro Nacional de Empresas Inidôneas e Suspensas - CEIS;

II. Cadastro Integrado de Condenações por Ilícitos Administrativos - CADICON;

III. Sistema de Cadastramento Unificado de Fornecedores - SICAF;

IV. Cadastro Nacional de Condenações Cíveis por Ato de Improbidade Administrativa do Conselho Nacional de Justiça - CNJ.

b) Cumprindo penalidade de suspensão temporária imposta pela Prefeitura Municipal de CASCAVEL;

c) Estejam sob falência, concordata, dissolução ou liquidação, fusão, cisão ou de incorporação;

d) Reunidos sob forma de consórcio;

e) Mantendo qualquer tipo de vínculo profissional com servidor ou dirigente de órgão ou entidade contratante ou responsável pela licitação;

f) Autor do projeto básico ou executivo, pessoa física ou jurídica;

g) De empresas cujos sócios ou diretores pertençam, simultaneamente, a mais de uma firma licitante;

h) Que seja sociedade estrangeira não autorizada a funcionar no País;

i) De licitantes que estiverem enquadradas, no que couberem, ao disposto no artigo 9º, seus incisos e parágrafos, da Lei Federal nº 8.666/93 e suas posteriores atualizações;

2.6.1.2 - Para averiguação do disposto contido no item "2.6.1.1. a)" acima, as licitantes apresentarão junto aos documentos exigido na habilitação, consulta impressa através da Consulta Consolidada da Pessoa Jurídica, emitido via internet no sítio do <https://certidoes-apf.apps.tcu.gov.br/>, para comprovação ou não se a empresa sofre sanção da qual decorra como efeito restrição ao direito de participar em licitações ou de celebrar contratos com a Administração Pública. Ou tal consulta poderá ser realizada pela Comissão Permanente de Licitação, quanto da análise dos documentos de habilitação.

2.6.2 - Não poderá participar empresa que não explore ramo de atividade compatível com o objeto desta licitação.

2.6.3 - Quando um(a) dos(as) sócio(a)s representantes ou responsável(eis) técnicos(as) da licitante participar de mais de uma empresa especializada no objeto desta Licitação, somente



**ESTADO DO CEARÁ**  
**MUNICÍPIO DE CASCAVEL**  
**COMISSÃO PERMANENTE DE LICITAÇÃO**

uma delas poderá participar do certame licitatório. Caso não seja feita a escolha pelo sócio representante ou responsável técnico ambas serão excluídas do certame.

2.6.4 - É vedado ao servidor dos órgãos e/ou entidades da Administração Pública Municipal de Cascavel, Autarquias, Empresas Públicas ou Fundações, instituídas ou mantidas pelo Poder Público Municipal de CASCAVEL, participar como licitante, direta ou indiretamente por si, por interpósta pessoa, dos procedimentos desta Licitação;

2.6.5 - O licitante considerado descredenciado ou não apto a participar do certame, poderá assistir ao processo licitatório, não podendo, entretanto, manifestar-se verbalmente durante a sessão.

2.7. **JUSTIFICATIVA** vedação a participação de consórcio:

2.7.1. A vedação à participações de interessadas que se apresentem constituídas sob a forma de consórcio se justifica na medida em que nas contratações de serviços comuns, é bastante corriqueiro a participação de empresas de pequeno e médio porte, às quais, em sua maioria, apresentam o mínimo exigido no tocante à qualificação técnica e econômico-financeira, condições suficientes para a execução de contratos dessa natureza, o que não tornará restrito o universo de possíveis licitantes individuais. A ausência de consórcio não trará prejuízos à competitividade do certame, visto que, em regra, a formação de consórcios é admitida quando o objeto a ser licitado envolve questões de alta complexidade ou de relevante vulto, em que empresas, isoladamente, não teriam condições de suprir os requisitos de habilitação do edital e ainda não teriam as condições necessárias a execução do objeto individualmente. Nestes casos, a Administração, com vistas a aumentar o número de participantes, admite a formação de consórcio.

2.7.2. Tendo em vista que é prerrogativa do Poder Público, na condição de contratante, a escolha da participação, ou não, de empresas constituídas sob a forma de consórcio, com as devidas justificativas, conforme se depreende da literalidade do texto da Lei nº 8.666/93, que em seu Art. 33 que atribui à Administração a prerrogativa de admissão de consórcios em licitações por ela promovidas, pelos motivos já expostos, conclui-se que a vedação de constituição de empresas em consórcio, para o caso concreto, é o que melhor atende o interesse público, por prestigiar os princípios da competitividade, economicidade e moralidade.

2.7.3. Ressalte-se que a decisão com relação à vedação à participação de consórcios, expressa no item 2.6.1.1. "d" do Edital supra, para o caso concreto em análise, visa exatamente afastar a restrição à competição, na medida que a reunião de empresas que, individualmente, poderiam prestar os serviços, reduziria o número de licitantes e poderia, eventualmente, proporcionar a formação de conluios/carteis para manipular os preços nas licitações.

**2.7. DAS MICROEMPRESAS E EMPRESAS DE PEQUENO PORTE**

2.7.1 - As empresas consideradas microempresas (ME) e empresas de pequeno porte (EPP), conforme incisos I e II do artigo 3º da Lei Complementar nº 123, de 14 de dezembro de 2006, e que pretenderem se beneficiar nesta licitação do regime diferenciado de favorecimento previsto naquela lei, deverão apresentar, no momento da entrega dos envelopes, entretanto, separado de qualquer envelope, uma declaração de enquadramento como microempresa ou empresa de pequeno porte, conforme modelo constante do ANEXO V deste Edital.

2.7.2 - As empresas enquadradas no regime diferenciado e favorecido das microempresas ou empresas de pequeno porte que não apresentarem a declaração prevista no subitem anterior poderão participar normalmente do certame, porém em igualdade de condições com as empresas não enquadradas neste regime.



**ESTADO DO CEARÁ**  
**MUNICÍPIO DE CASCAVEL**  
**COMISSÃO PERMANENTE DE LICITAÇÃO**

2.7.3 – Na forma do que dispõe o art. 42 da Lei Complementar nº 123, de 14.12/2006, a comprovação da regularidade fiscal das microempresas e empresas de pequeno porte somente será exigida para efeito de comprovação da regularidade fiscal, mesmo que esta apresente alguma restrição.

2.7.4 – Havendo alguma restrição na comprovação da regularidade fiscal, será assegurado o prazo de 05 (cinco) dias úteis, cujo termo inicial corresponderá ao momento em que o proponente for declarado o vencedor do certame, prorrogáveis por igual período, a critério da Administração Pública Municipal, para a regularização da documentação, pagamento ou parcelamento do débito, e emissão de eventuais certidões negativas ou positivas com efeito de certidão negativa.

2.7.5 – Entende-se o termo “declarado vencedor” de que trata o subitem anterior o momento imediatamente posterior à fase de julgamento das propostas.

2.7.6 – A não regularização da documentação, no prazo previsto no subitem anterior, implicará a decadência do direito à contratação, sem prejuízo das sanções previstas no art. 81 da Lei Federal nº 8.666/93, sendo facultado à Administração Pública Municipal convocar os licitantes remanescentes, na ordem de classificação, para a assinatura do contrato, ou revogar a licitação.

2.7.7 – Será inabilitada a empresa ME ou EPP que não apresentar a regularização.

## **2.8. DAS IMPUGNAÇÕES**

**2.8.1.** Qualquer cidadão é parte legítima para impugnar este edital diante de alguma irregularidade, devendo protocolar o pedido de até 05 (cinco) dias úteis antes da data fixada para abertura dos envelopes de habilitação, estando a Administração obrigada a julgar e responder em até 03 (três) dias úteis;

**2.8.2.** Decairá do direito de impugnar os termos do edital o licitante que não o fizer até o segundo dia útil que anteceder a abertura dos envelopes de habilitação, hipótese em que tal comunicação não terá efeito de recurso;

**2.8.3.** A impugnação feita tempestivamente pelo licitante não a impedirá de participar do processo licitatório até o trânsito em julgado da decisão a ela pertinente;

**2.8.4.** Acolhida à petição contra o ato convocatório será designada nova data para a realização do certame;

**2.8.5.** Os pedidos de impugnação poderão ser protocolados na Prefeitura Municipal e encaminhados à Comissão de Licitação ou enviados através do endereço eletrônico: [licitacao@cascavel.ce.gov.br](mailto:licitacao@cascavel.ce.gov.br).

## **3.0 DOS ENVELOPES**

3.1. Cada licitante deverá apresentar, simultaneamente, 02 (dois) conjuntos de documentos, a saber: de **Habilitação e Proposta de Preço**, sendo aceita a remessa via postal.

3.1.1. Os licitantes que desejarem enviar os envelopes via **CORREIO**, deverão enviar 01 (um) único envelope **LACRADO** contendo dentro os outros 02 (dois) **envelopes LACRADOS** com a documentação referente a Habilitação (um envelope), e a Proposta de Preços (um envelope). A Comissão de Licitação **não se responsabilizará se os mesmos não chegarem a tempo hábil** para a abertura do certame.

3.1.1.1. A Comissão de Licitação não se responsabilizará por envelopes que cheguem após a licitação; caso mandem pelo correio, certifiquem-se com o setor de licitação a chegada do mesmo, pelo menos 24h (vinte e quatro horas) antes da licitação, os envelopes de documentação enviados pelo correio caso não forem abertos os mesmos serão fragmentados caso a empresa não os retire.



**ESTADO DO CEARÁ**  
**MUNICÍPIO DE CASCAVEL**  
**COMISSÃO PERMANENTE DE LICITAÇÃO**

3.1.1.2. A inversão dos documentos no interior dos envelopes, como por exemplo, a colocação da Proposta de Preços no envelope dos Documentos de Habilitação, acarretará a exclusão sumária da proponente no certame.

3.1.2. Os conjuntos de documentos relativos à Habilitação e Proposta de Preço deverão ser entregues separadamente, em envelopes opacos e lacrados, rubricados no fecho e identificados com o nome do licitante, o número do CNPJ, o objeto da licitação e, respectivamente, os títulos dos conteúdos ("Documentos de Habilitação" e "Proposta de Preço"), na forma a seguir:

**À PREFEITURA MUNICIPAL DE CASCAVEL**  
**(IDENTIFICAÇÃO DA EMPRESA)**  
**ENVELOPE Nº "A" – DOCUMENTAÇÃO**  
**TOMADA DE PREÇOS Nº 031/2022/TP**

**À PREFEITURA MUNICIPAL DE CASCAVEL**  
**(IDENTIFICAÇÃO DA EMPRESA)**  
**ENVELOPE Nº "B" - PROPOSTA DE PREÇOS**  
**TOMADA DE PREÇOS Nº 031/2022/TP**

**4.0 - DOS DOCUMENTOS DE HABILITAÇÃO - ENVELOPE "A".**

4.1 - Os Documentos de Habilitação deverão ser apresentados da seguinte forma:

a) Em originais ou publicação em Órgão Oficial, ou, ainda, por qualquer processo de cópia autenticada em Cartório (Art. 32 da lei nº. 8.666/93), sendo aceite autenticação eletrônica, exceto para a garantia, quando houver, cujo documento comprobatório deverá ser exibido exclusivamente em original;

b) Dentro do prazo de validade, para aqueles cuja validade possa se expirar. Na hipótese do documento não conter expressamente o prazo de validade, deverá ser acompanhado de declaração ou regulamentação do órgão emissor que disponha sobre a validade do mesmo. Na ausência de tal declaração ou regulamentação, o documento será considerado válido pelo prazo de 30 (trinta) dias, a partir da data de sua emissão;

c) Rubricados e numerados sequencialmente, na ordem deste Edital, da primeira à última página, de modo a refletir seu número exato;

d) Os documentos apresentados deverão ser obrigatoriamente, da mesma sede, ou seja, se da matriz, todos da matriz, se de alguma filial, todos da mesma filial, com exceção dos documentos que são válidos para matriz e todas as filiais. Caso a Empresa seja vencedora, o Contrato será celebrado com a sede que apresentou a documentação.

4.1.1- Os Documentos de Habilitação e as Propostas de Preços deverão ser apresentadas por preposto da licitante com poderes de representação legal, através de procuração pública ou particular. A não apresentação não implicará em inabilitação. No entanto, o representante não poderá pronunciar-se em nome da licitante, salvo se estiver sendo representada por um de seus dirigentes, que deverá apresentar cópia do contrato social e documento de identidade.

4.1.2- Qualquer pessoa poderá entregar os Documentos de Habilitação e as Propostas de Preços de mais de uma licitante. Porém, nenhuma pessoa, ainda que munida de procuração, poderá representar mais de uma licitante junto à Comissão, sob pena de exclusão sumária das licitantes representadas.

**4.2 - Os Documentos de Habilitação consistirão de:**



**ESTADO DO CEARÁ**  
**MUNICÍPIO DE CASCAVEL**  
**COMISSÃO PERMANENTE DE LICITAÇÃO**

4.2.0. Prova de inscrição no cadastro de fornecedores, através da apresentação do **Certificado de Registro Cadastral – CRC**, fornecido pela Prefeitura Municipal de Cascavel, dentro do prazo de validade e, em conformidade com o objeto da licitação, na forma prevista no Decreto Municipal nº. 030/2018 de 14/11/2018, e ainda a seguinte documentação:

**4.2.1 - Habilitação Jurídica:**

4.2.1.1. **REGISTRO COMERCIAL**, no caso de empresa pessoa física, no registro público de empresa mercantil da Junta Comercial; devendo, no caso da licitante ser a sucursal, filial ou agência, apresentar o registro da Junta onde opera com averbação no registro da Junta onde tem sede a matriz.

4.2.1.2. **NO CASO DE SOCIEDADE EMPRESÁRIA OU EMPRESA INDIVIDUAL DE RESPONSABILIDADE LIMITADA - EIRELI**: ato constitutivo, estatuto ou contrato social consolidado em vigor devidamente registrado no registro público de empresa mercantil da Junta Comercial (não sendo o contrato social consolidado apresentar juntamente todos os aditivos a este) em se tratando de sociedades empresárias: devendo, no caso da licitante ser a sucursal, filial ou agência, apresentar o registro da Junta onde opera com averbação no registro da Junta onde tem sede a matriz.

4.2.1.3. **INSCRIÇÃO DO ATO CONSTITUTIVO**, no caso de sociedades simples - exceto cooperativas - no Cartório de Registro das Pessoas Jurídicas acompanhada de prova da diretoria em exercício; devendo, no caso da licitante ser a sucursal, filial ou agência, apresentar o registro no Cartório de Registro das Pessoas Jurídicas do Estado onde opera com averbação no Cartório onde tem sede a matriz.

4.2.1.4. **DECRETO DE AUTORIZAÇÃO**, em se tratando de empresa ou sociedade estrangeira em funcionamento no País, e **ATO DE REGISTRO DE AUTORIZAÇÃO PARA FUNCIONAMENTO** expedido pelo órgão competente, quando a atividade assim o exigir.

**OBS: Os documentos listados acima deverão estar acompanhados de todas as alterações ou da consolidação respectiva.**

4.2.1.5. **CÓPIA RG E CPF DO(S) SÓCIO(S) ADMINISTRADOR(S) OU TITULAR DA PESSOA JURÍDICA.**

**4.2.2 - RELATIVA À REGULARIDADE FISCAL E TRABALHISTA:**

4.2.2.1. Prova de inscrição no Cadastro Nacional de Pessoas Jurídicas (CNPJ);

4.2.2.2. Prova de inscrição no cadastro de contribuintes estadual ou municipal, conforme o caso, relativo ao domicílio ou sede do licitante, pertinente ao seu ramo de atividade e compatível com o objeto contratual;

4.2.2.3. Provas de regularidade, em plena validade, para com:

a) A comprovação de **REGULARIDADE** para com a Fazenda Federal deverá ser feita através da Certidão de regularidade de Débitos relativos a Créditos Tributários Federais e à Dívida Ativa da União (CND), emitidas pela Receita Federal do Brasil na forma da Portaria Conjunta RFB/PGFN nº 1.751, de 2 de outubro de 2014;

b) A comprovação de **REGULARIDADE** para com a Fazenda Estadual deverá ser feita através de Certidão Consolidada Negativa de Débitos inscritos na Dívida Ativa Estadual;

c) A comprovação de **REGULARIDADE** para com a Fazenda Municipal deverá ser feita através de Certidão Consolidada Negativa de Débitos inscritos na Dívida Ativa Municipal;

d) Prova de situação regular perante o Fundo de Garantia por Tempo de Serviço – FGTS, através de Certificado de Regularidade – CRF;

e) Prova de inexistência de débitos inadimplidos perante a Justiça do Trabalho, mediante a apresentação de certidão negativa, nos termos do Título VII-A da Consolidação das Leis do



**ESTADO DO CEAR **  
**MUNIC PIO DE CASCAVEL**  
**COMISS O PERMANENTE DE LICITA O**

Trabalho, aprovada pelo Decreto-Lei no 5.452, de 1  de maio de 1943." (NR), conforme Lei 12.440/2011 de 07 de julho de 2011.

OBS: Caso n o seja declarado o prazo de validade da certid o em seu conte do, ser  considerada o prazo de 30 (trinta) dias da sua emiss o. Para efeito de sua validade.

**4.2.3 - RELATIVO   QUALIFICA O T CNICA**

4.2.3.1. Certid o atualizada de registro da empresa no Conselho Regional de Engenharia, Arquitetura e Agronomia- CREA, na qual conste o(s) nome(s) de seu(s) respons vel(eis) t cnico(s);

**4.2.3.2. Comprova o da capacidade T CNICO-OPERACIONAL** da empresa licitante para desempenho de atividade pertinente e compat vel em caracter sticas, com o objeto desta licita o, a ser feita por interm dio de ATESTADO T CNICO fornecida(s) por pessoa(s) jur dica(s) de direito p blico ou privado, em que figurem o nome da empresa concorrente na condi o de "CONTRATADA", acompanhadas das anota es e registros de responsabilidade t cnica (ART) emitidas pelo conselho de fiscaliza o em nome dos profissionais vinculados aos atestados, como forma de conferir autenticidade e veracidade  s informa es constantes nos documentos emitidos em nome das licitantes, tudo com base no **Ac rd o 3094/2020-TCU-Plen rio**, cujos servi os de maior relev ncia a serem comprovados s o:

- a) TELHAMENTO COM TELHA DE A O/ALUMIN O E= MM COM AT  DUAS  GUAS;
- b) ESTRUTURA DE A O EM ARCO V O DE 20M ;
- c) ESTRUTURA MET LICA DE APOIO – PILARES;

4.2.3.3. Dever o constar, preferencialmente, das CERTID ES DE ACERVO T CNICO ou dos ATESTADOS expedidos pelo CREA, em destaque, os seguintes dados: Data de in cio e t rmino da obra, local de execu o, nome do contratante e da CONTRATADA, nome dos respons veis t cnicos, seus t tulos profissionais e n meros de registros no CREA, especifica es t cnicas da obra e os quantitativos executados.

**4.2.3.4. Comprova o da capacidade T CNICO-PROFISSIONAL** possuir como RESPONS VEL T CNICO ou em seu quadro permanente, na data prevista para entrega dos documentos e propostas de pre os, profissional(is) de n vel superior, detentor(es) de CERTID O DE ACERVO T CNICO COM ATESTADO T CNICO reconhecido(s) pelo CREA que comprove a execu o de obras com caracter sticas t cnicas similares ou superiores  s do objeto da presente licita o, com itens parcelas de maior relev ncia abaixo:

- a) TELHAMENTO COM TELHA DE A O/ALUMIN O E= MM COM AT  DUAS  GUAS;
- b) ESTRUTURA DE A O EM ARCO V O DE 20M ;
- c) ESTRUTURA MET LICA DE APOIO – PILARES;

4.2.3.4.1 Entende-se, para fins deste Edital, como pertencente ao quadro permanente:

- a.1) O empregado comprova-se o v nculo empregat cio atrav s de c pia da "ficha ou livro de registro de empregados" ou c pia da Carteira de trabalho e Previd ncia Social – CTPS.
- a.2) Quando o respons vel t cnico for o dirigente ou s cio da empresa licitante, tal aprova o dever  ser feita atrav s de um dos seguintes documentos: contrato social, certid o de registro do CREA, devidamente atualizada, ou de certid o simplificada na Junta Comercial expedida na sede do licitante;
- a.3) Ou Contrato de presta o de servi os, acompanhado de comprova o atrav s do registro do respons vel t cnico da licitante junto ao CRQ-CREA, que identifique a rela o das empresas em que o profissional figure como respons vel t cnico.





**ESTADO DO CEARÁ**  
**MUNICÍPIO DE CASCAVEL**  
**COMISSÃO PERMANENTE DE LICITAÇÃO**

4.2.3.5. Deverão constar, preferencialmente, das CERTIDÕES DE ACERVO TÉCNICO ou dos ATESTADOS expedidos pelo CREA, em destaque, os seguintes dados: Data de início e término da Obra, local de execução, nome do contratante e da CONTRATADA, nome dos responsáveis técnicos, seus títulos profissionais e números de registros no CREA, especificações técnicas da obra e os quantitativos executados.

4.2.3.5.1. Não serão aceitos atestados de Fiscalização, Supervisão, Gerenciamento, Controle Tecnológico ou Assessoria Técnica de Obras.

4.2.3.6. Quando um(a) dos(as) sócio(a)s representantes ou responsável(eis) técnicos(as) da licitante participar de mais de uma empresa especializada no objeto desta Licitação, somente uma delas poderá participar do certame licitatório. Caso não seja feita a escolha pelo sócio representante ou responsável técnico ambas serão excluídas do certame;

4.2.3.7. O (s) profissional (is) deverá (ão) ser indicado (s) como responsável (is) técnico(s) da participante e sua substituição só será possível por profissional igualmente qualificado, mediante a expressa aprovação da fiscalização;

4.2.3.8. As exigências mínimas relativas a instalações de canteiros, máquinas, equipamentos e pessoal técnico especializado, considerados essenciais para o cumprimento do objeto da licitação, serão atendidas mediante a apresentação de declaração formal, e relação explícita da sua disponibilidade, sob as penas cabíveis, vedada as exigências de propriedade e de localização prévia.

**4.2.4 - RELATIVA À QUALIFICAÇÃO ECONÔMICO-FINANCEIRA:**

4.2.4.1. **Balanco patrimonial e demonstrações contábeis (DRE) do último exercício fiscal**, já exigíveis e apresentados na forma da lei, devidamente registrado na junta comercial da sede da licitante, acompanhado dos termos de abertura e de encerramento do Livro Diário - estes termos devidamente registrados na Junta Comercial - que comprovem a boa situação financeira da empresa, com vistas aos compromissos que terá de assumir caso lhe seja adjudicado o objeto licitado, devidamente assinado pelo contador responsável, sendo vedada sua substituição por balancetes ou balanços provisórios, podendo ser atualizados por índices oficiais quando encerrados há mais de 03 (três) meses da data de apresentação da proposta;

4.2.4.2. Serão considerados como na forma da Lei, o Balanço Patrimonial e Demonstrações Contábeis assim apresentados:

a) **Sociedades empresariais em geral:** registrados ou autenticados na Junta Comercial da sede ou domicílio da Licitante, acompanhados de cópia do termo de abertura e de encerramento do Livro Diário do qual foi extraído.

b) **Sociedades empresárias, especificamente no caso de sociedades anônimas regidas pela Lei nº. 6.404/76:** registrados ou autenticados na Junta Comercial da sede ou domicílio da licitante; ou publicados na imprensa oficial da União, ou do Estado, ou do Distrito Federal conforme o lugar em que esteja situada a sede da companhia; ou, ainda, em jornal de grande circulação editado na localidade em que está a sede da companhia;

c) **Sociedades simples:** registrados no Registro Civil das Pessoas jurídicas do local de sua sede; caso a sociedade simples adote um dos tipos de sociedade empresária, deverá sujeitar-se às normas fixadas para as sociedades empresárias, inclusive quanto ao registro na Junta Comercial.

d) **As empresas constituídas á menos de um ano:** apresentarão deverão apresentar demonstrativo do Balanço de Abertura, devidamente registrados ou autenticados na Junta Comercial do domicílio da Licitante, acompanhado dos termos de abertura e de encerramento do Livro Diário - estes termos devidamente registrados na Junta Comercial assinado pelo



ESTADO DO CEARÁ  
MUNICÍPIO DE CASCAVEL  
COMISSÃO PERMANENTE DE LICITAÇÃO

sócio-gerente ou diretor e pelo contador ou outro profissional equivalente, devidamente registrado no Conselho Regional de Contabilidade.

4.2.4.3. Entende-se que a expressão "**na forma da lei**" constante no item 4.2.6.1, no mínimo: balanço patrimonial e DRE, registro na Junta Comercial ou órgão competente, acompanhado dos termos de abertura e encerramento do livro diário, conforme **Acórdão 1153/2016 – Plenário - TCU**.

4.2.4.4. As cópias deverão ser originárias do Livro Diário devidamente formalizado e registrado.

4.2.4.5. A empresa optante pelo *Sistema Público de Escrituração Digital - SPED* poderá apresentá-lo **na forma da lei**.

4.2.4.6. Entende-se que a expressão "**na forma da lei**" constante no item 4.2.6.5 engloba, no mínimo:

- a) Balanço Patrimonial;
- b) DRE - Demonstração do Resultado do Exercício;
- c) Termos de abertura e de encerramento do Livro Diário;
- d) Recibo de entrega de escrituração contábil digital; (*Para efeito o que determina o Art. 2º do Decreto Nº 9.555, de 6 de novembro de 2018*);

**OBS:** A autenticação de livros contábeis das pessoas jurídicas não sujeitas ao Registro do Comércio, poderá ser feita pelo Sistema Público de Escrituração Digital - Sped, instituído pelo Decreto nº 6.022, de 22 de janeiro de 2007, por meio da apresentação de escrituração contábil digital, na forma estabelecida pela Secretaria da Receita Federal do Brasil do Ministério da Fazenda. (Art. 1º do Decreto Nº 9.555, de 6 de novembro de 2018).

4.2.4.7. As cópias deverão ser originárias do Livro Diário constante do SPED.

4.2.4.8. A Escrituração Digital deverá estar de acordo com as Instruções Normativas (RFB nº 1420/2013 e RFB nº 1594) que tratam do *Sistema Público de Escrituração Digital - SPED*. Para maiores informações, verificar o site [www.receita.gov.br](http://www.receita.gov.br), no link SPED. Ficando a exigência de apresentação do Balanço Patrimonial do último exercício social, a ser apresentado no prazo que determina o art. 5º das Instruções Normativas da RFB, bem como o que determina a Jurisprudência no Acórdão TCU nº 2.669/2013 de relatoria do Ministro Valmir Campelo.

4.2.4.9. Com base nos dados extraídos do balanço será avaliada a capacidade financeira da empresa, em conformidade com o art. 19, Inciso XXIV da Instrução Normativa nº 06/2013-MPOG, as empresas deverão apresentar o cálculo dos índices financeiros, sendo qualificadas apenas as que forem consideradas solventes. Para isso serão utilizadas as seguintes definições e formulações: a boa situação financeira, será baseada na obtenção de índices de Liquidez Geral (ILG), maior ou igual a um (>1), Solvência Geral (ISG), maior ou igual a um (>1) e Liquidez Corrente (ILC), maior ou igual a um (>1), cumulativamente, resultantes da aplicação das fórmulas:

$$\text{ILG} = \frac{\text{Ativo Circulante} + \text{Realizável a Longo Prazo}}{\text{Passivo Circulante} + \text{Exigível a Longo Prazo}}$$

$$\text{ISG} = \frac{\text{Ativo Total}}{\text{Passivo Circulante} + \text{Exigível a Longo Prazo}}$$

$$\text{ILC} = \frac{\text{Ativo Circulante}}{\text{Passivo Circulante}}$$



**ESTADO DO CEAR **  
**MUNIC PIO DE CASCAVEL**  
**COMISS O PERMANENTE DE LICITA O**

**4.2.4.9.1. JUSTIFICATIVA DA EXIGENCIA DOS INDICES FINANCEIROS (Ac rd o 354/2016-Plen rio-TCU | S mula 289 | Relator: JOS  MUCIO MONTEIRO):**

a)  ndice de Liquidez Geral (ILG) indica quanto a empresa possui em disponibilidades, bens e direitos realiz veis no curso do exerc cio seguinte para liquidar suas obriga es, com vencimento neste per odo.

b)  ndice de Liquidez Corrente (ILC) indica quanto a empresa possui em recursos dispon veis, bens e direitos realiz veis a curto prazo, para fazer face ao total de suas d vidas de curto prazo, sendo que:

Resultado da Liquidez Corrente:

-Maior que 1: Resultado que demonstra folga no dispon vel para uma poss vel liquida o das obriga es.

-S  igual a 1: Os valores dos direitos e obriga es a curto prazo s o equivalentes.

-S  menor que 1: N o haveria disponibilidade suficientes para quitar as obriga es a curto prazo, caso fosse preciso.

c) O  ndice de Solv ncia Geral (ISG) expressa o grau de garantia que a empresa disp e em Ativos (totais), para pagamento do total de suas d vidas. Envolve al m dos recursos l quidos, tamb m os permanentes. Para os tr s  ndices colacionados (ILG, ILC, SG), o resultado ">1"   recomend vel   comprova o da boa situa o financeira (o que demonstraria um equil brio nas contas da companhia), sendo certo que, quanto maior o resultado, melhor, em tese, seria a condi o da empresa. Mas h  exce es.

**>> Justifica-se tal exig ncia**, tendo como base os meios t cnicos, usuais e costumeiros de aplicabilidade destas f rmulas, e assim, ficando comprovado que a exig ncia dos  ndices se faz necess rio ante a comprova o da capacidade econ mico-financeira do (a) empresa (s) participante (s) na perspectiva de execu o de um poss vel futuro contrato com a Administra o P blica. Logo, entende-se que as exig ncias acima, atendem aos padr es de requisitos demandados neste edital, pois o atendimento quantas as taxas apresentadas demonstram, em tese, a sa de e a solidez financeira da participante, bem como foi calculado com base no **Ac rd o 5026/2010-Segunda C mara-TCU | Relator: AUGUSTO SHERMAN.**

**4.2.4.10. Certid o negativa de fal ncia, recupera o judicial ou extrajudicial**, expedida pelo distribuidor da sede da pessoa jur dica (artigo 31 da Lei n  8.666/93) em data n o superior a 30 (trinta) dias;

**4.2.4.11. Comprova o de Garantia de Participa o nos termos do artigo 31, III da Lei n  8.666/93**, no montante de 1% por cento do valor da licita o, em nome da Prefeitura Municipal de Cascavel, devendo as comprova es serem juntadas aos documentos de habilita o.

4.2.4.11.1. A licitante poder  optar por uma das seguintes modalidades de garantia: cau o em dinheiro, t tulos da d vida p blica, seguro garantia ou por fian a banc ria;

4.2.4.11.2. Ao optar por cau o em dinheiro, os interessados dever o efetuar dep sito ou transfer ncia banc ria para a Ag ncia 1039-1, Conta Corrente 18.099-8/ Banco do Brasil, cujo comprovant  deve ser apresentado junto com a documenta o referente a habilita o;

4.2.4.11.3. Caso a modalidade de garantia recair em **t tulos da d vida p blica** emitidos sob a forma escritural, mediante registro em sistema centralizado de liquida o e de cust dia



**ESTADO DO CEARÁ**  
**MUNICÍPIO DE CASCAVEL**  
**COMISSÃO PERMANENTE DE LICITAÇÃO**

autorizado pelo Banco Central do Brasil, e avaliados por seus valores econômicos, conforme definido pelo Ministério da Economia, o qual está atestará a sua validade, exequibilidade e avaliação de resgate atual, e das seguintes comprovações:

- a) Origem/aquisição mediante documento respectivo e lançamento contábil por meio de registro no balanço patrimonial da licitante;
- b) Apresentar documento, emitido por entidade ou organismo oficial, dotado de fé pública, demonstrando a correção atualizada monetariamente do título (realizada até seis meses anteriores a data marcada para apresentação da dita garantia), conforme parâmetros definidos pelo Ministério da Fazenda;
- c) Serão aceitos apenas e tão somente títulos com vencimentos passíveis de resgate incontestável sob nenhum aspecto, até a data correspondente ao prazo de validade da proposta de preços.
- d) Presumem-se como autênticos os títulos oferecidos pela licitante, reservando-se a Prefeitura Municipal de Cascavel o direito de averiguar a sua autenticidade. Em se constatando indícios de fraude, se obriga a oferecer denúncia ao Ministério Público.
- e) Origem/aquisição mediante documento respectivo e lançamento contábil por meio de registro no balanço patrimonial da licitante.

4.2.4.11.4 - Caso a modalidade de garantia escolhida seja a **fiança bancária** emitida por banco ou instituição financeira devidamente autorizada a operar no País pelo Banco Central do Brasil, o licitante entregará o documento no original ou cópia autenticada, fornecido pela instituição que a concede, do qual deverá obrigatoriamente, constar:

- a) Beneficiário: Prefeitura Municipal de Cascavel.
- b) Objeto: Garantia da participação na TOMADA DE PREÇOS Nº 031/2022.
- c) Valor: 1% (um por cento) do valor estimado da licitação.
- d) Prazo de validade: mínimo de 120 (cento e vinte) dias.

4.2.4.11.5. Caso a modalidade de garantia seja **seguro-garantia**, o licitante deverá fazer a comprovação da apólice ou de documento hábil expedido pela seguradora, cuja vigência será de, no mínimo, 120 (cento e vinte) dias contados a partir da data do recebimento dos envelopes.

4.2.4.12 - A garantia de manutenção de proposta será liberada até 5 (cinco) dias úteis após esgotada as fases de habilitação (Documentos de Habilitação) ou de classificação (Propostas Comerciais), para as empresas inabilitadas ou desclassificadas, exceto para a vencedora da licitação, que será liberada no mesmo prazo, após a data de assinatura dos possíveis contratos.

4.2.4.13 - Para efeito da devolução de que trata o subitem anterior, a garantia prestada pela LICITANTE, quando em dinheiro, será atualizada monetariamente, por meio da aplicação da Caderneta de Poupança, calculada "pro rata die".

4.2.4.14 - A garantia da proposta poderá ser executada;

- a) se o licitante retirar sua proposta comercial durante o prazo de validade da mesma;
- b) se o licitante não firmar o contrato.



**ESTADO DO CEARÁ**  
**MUNICÍPIO DE CASCAVEL**  
**COMISSÃO PERMANENTE DE LICITAÇÃO**

**4.2.5- DEMAIS EXIGÊNCIAS:**

4.2.5.1 - Declaração da Licitante em papel timbrado e assinado pelo representante legal, informando que cumpre a proibição prevista no art. 7º da CF - ou seja, de que **não utiliza trabalho de menor de dezoito anos em atividades noturnas**, perigosas ou insalubres, e de trabalho de menor de quatorze anos, salvo na condição de aprendiz. Sugere-se o **modelo** apresentado (**ANEXO IV**), em papel da própria empresa, contendo o carimbo ou impresso identificador do CNPJ/MF da firma proponente, assinadas por pessoa legalmente habilitada e que seja possível. Identificar quem assinou.

4.2.5.2 - Declaração da Licitante em papel timbrado e assinado pelo representante legal, declarando, sob as penas da Lei, de que **conhece e Aceita o teor completo do Edital**, ressaltando-se o direito recursal, bem como de que recebeu todos os documentos e informações necessárias para o cumprimento integral das obrigações objeto da licitação. Sugerimos o **modelo** apresentado (**ANEXO VI**), em papel da própria empresa, contendo o carimbo ou impresso identificador do CNPJ/MF da firma proponente, assinadas por pessoa legalmente habilitada e que seja possível. Identificar quem assinou.

4.2.5.3 - Declaração da Licitante em papel timbrado e assinado pelo representante legal, declarando para os devidos fins, sob as penalidades cabíveis, de **não haver Fatos impeditivos** quanto a nossa participação em licitações ou contratações com a Administração Pública Federal, Estadual e Municipal. Sugere-se o **modelo** apresentado (**ANEXO VI**), em papel da própria empresa, contendo o carimbo ou impresso identificador do CNPJ/MF da firma proponente, assinadas por pessoa legalmente habilitada e que seja possível. Identificar quem assinou. (art.32, §2º, da Lei n.º 8.666/93).

4.2.5.4 - Os documentos expedidos pela *Internet* poderão ser apresentados em **forma original** ou **cópia reprográfica sem autenticação**. Entretanto, estarão sujeitos à verificação de sua autenticidade através de consulta realizada pela Presidente.

4.2.5.5 - A LICITANTE deverá fornecer, a título de informação, número de telefone, fax, e pessoa de contato, preferencialmente local. A ausência desses dados não a tornará inabilitada.

4.2.5.6 - Os licitantes que deixarem de apresentar quaisquer dos documentos exigidos no Envelope nº 01 (Documentos de Habilitação), ou os apresentarem em desacordo com o estabelecido neste edital, ou com irregularidades, serão considerados inabilitados, não se admitindo complementação posterior.

**5.0- DA PROPOSTA DE PREÇO - ENVELOPE "B"**

5.1- As propostas deverão ser apresentadas em papel timbrado da firma e preenchidas em duas vias datilografadas/digitadas ou impressas por qualquer processo mecânico, eletrônico ou manual, sem emendas, rasuras ou entrelinhas, entregue em envelope lacrado.

**5.2- As propostas de preços deverão ainda conter:**

5.2.1. É obrigatória a assinatura do responsável legal e do responsável técnico da licitante na **PROPOSTA COMERCIAL E PLANILHAS ORÇAMENTÁRIAS**.

5.2.2. O **ANEXO II – MODELO DE CARTA DE PROPOSTA COMERCIAL**, contendo:

5.2.2.1. Nome da empresa PROPONENTE, endereço e número de inscrição no CNPJ;

5.2.2.2. Validade da proposta, não inferior a 60 (sessenta) dias;

5.2.2.3. Preço global, expresso em real;



**ESTADO DO CEARÁ**  
**MUNICÍPIO DE CASCAVEL**  
**COMISSÃO PERMANENTE DE LICITAÇÃO**

5.2.2.4. Assinatura do representante legal e do Engenheiro responsável técnico pela elaboração do orçamento;

5.2.2.5. Prazo de execução dos serviços.

5.3. Acompanharão obrigatoriamente as Propostas Comerciais, como partes integrantes, os seguintes anexos, os quais deverão conter o nome da LICITANTE, a assinatura e o título do profissional do engenheiro que os elaborou, e o número da Carteira do CREA deste profissional:

a). **Planilha de Preços**, contendo quantidades, preços unitários e totais de todos os itens dos serviços constantes do **ANEXO I – Projeto Básico**, onde estarão contidas todas as despesas necessárias para a execução dos serviços, inclusive as salariais, totalização dos encargos sociais e trabalhistas, despesas adicionais e totalização de impostos e taxas.

b). **Cronograma Físico-Financeiro** compatível com os serviços, conforme o **ANEXO I – Projeto Básico**, com periodicidade mensal, não se admitindo parcela na forma de pagamento antecipado. (O Cronograma Contratado será atualizado de acordo com as Ordens de Serviços emitidas).

c). **Na elaboração da Composição de Preços Unitários**, deverá conter todos os insumos e coeficientes de produtividade necessários à execução de cada serviço, quais sejam equipamentos, mão-de-obra, totalização de encargos sociais, insumos, transportes, BDI (conforme orientação do TCU), totalização de impostos e taxas, e quaisquer outros necessários à execução dos serviços.

d). Demonstrativo detalhado da composição do percentual adotado para o item "**BONIFICAÇÃO E DESPESAS INDIRETAS - BDI**", inclusive com relação às parcelas que o compõe, anexo a proposta de preços.

e) Demonstrativo detalhado da composição do percentual adotado para o item "**ENCARGOS SOCIAIS**", inclusive com relação às parcelas que o compõe, anexo a proposta de preços.

5.3.1. Na elaboração da Proposta de Preço, o licitante deverá observar as seguintes condições: Os preços unitários propostos para cada item constante da Planilha de Orçamento deverão incluir todos os custos diretos e indiretos, tais como: materiais, custo horário de utilização de equipamentos, mão-de-obra, encargos sociais, impostos/taxas, despesas administrativas, transportes, seguros e lucro.

5.3.2. Tendo em vista que a presente licitação trata de EMPREITADA POR PREÇO UNITÁRIO, o **ANEXO I – Projeto Básico**, deverá ser seguido integralmente no tocante aos quantitativos, sendo desclassificada a empresa que omitir, alterar ou deixar de segui-los por qualquer razão, não podendo, no entanto, o preço total da proposta da LICITANTE ser superior ao estabelecido no subitem 1.2.

5.3.3. Correrão por conta da PROPONENTE vencedora todos os custos que porventura deixar de explicitar em sua proposta.

5.3.4. Prazo de garantia das obras será de 05 (cinco) anos, a contar da data de sua entrega definitiva, nos termos do disposto no art. 618 do Código Civil.

5.3.5. As PROPOSTAS COMERCIAIS deverão ser rubricadas e numeradas sequencialmente, da primeira a última folha, de modo a refletir o seu número exato.

5.3.6. Nas PROPOSTAS COMERCIAIS deverão ser utilizadas até no máximo 02 (duas) casas decimais após a vírgula, para o valor unitário. O que constar na proposta impressa



**ESTADO DO CEARÁ**  
**MUNICÍPIO DE CASCAVEL**  
**COMISSÃO PERMANENTE DE LICITAÇÃO**

deverá corresponder exatamente ao utilizado na planilha eletrônica sob pena de desclassificação.

5.3.7. A planilha orçamentária em mídia eletrônica deverá ter os totais arredondados para duas casas decimais e deverá ser apresentada dentro do Envelope "B".

5.3.8. Ocorrendo divergência entre os valores propostos, prevalecerão os descritos por extenso e, no caso de incompatibilidade entre os valores unitário e total, prevalecerá o valor unitário.

**6.0- DO PROCESSAMENTO DA LICITAÇÃO:**

6.1 Os trabalhos da sessão pública para recebimento dos Documentos de Habilitação e Propostas Comerciais obedecerão aos trâmites estabelecidos nos subitens seguintes:

6.1.1. Na presença das PROPONENTES e demais pessoas que quiserem assistir à sessão, a COMISSÃO receberá os invólucros devidamente lacrados, contendo os Documentos de Habilitação e as Propostas Comerciais.

6.1.2. Para a boa condução dos trabalhos, cada LICITANTE deverá se fazer representar por, no máximo, 1 (uma) pessoa.

6.1.3. Os membros da COMISSÃO e 3 (três) escolhidos entre os presentes como representantes das PROPONENTES, examinarão e rubricarão todas as folhas dos Documentos de Habilitação e Propostas Comerciais apresentados.

6.1.4. Recebidos os envelopes "A" – DOCUMENTOS DE HABILITAÇÃO e "B" - PROPOSTAS COMERCIAIS, proceder-se-á a abertura daqueles referentes à documentação de habilitação.

6.1.5. A COMISSÃO poderá a seu exclusivo critério, proclamar na mesma sessão o resultado da habilitação, ou convocar outra para esse fim, ficando cientificados os interessados.

6.1.6. Proclamado o resultado da habilitação, e decorrido o prazo para interposição de recurso, ou no caso de renúncia do direito recursal, a COMISSÃO procederá a abertura das Propostas Comerciais das LICITANTES habilitadas.

6.1.7. A COMISSÃO devolverá os envelopes de Propostas Comerciais às LICITANTES inabilitadas, se não houver recursos ou, se houver, após sua denegação.

6.1.8. Os recursos, em qualquer das fases da licitação, serão interpostos e julgados com estrita observância aos ditames do art. 109 da Lei das Licitações e Contratos nº 8.666/93.

6.1.9. Analisada as Propostas Comerciais, a COMISSÃO divulgará o resultado e, decorrido o prazo para interposição de recursos, ou no caso de renúncia do direito recursal, proclamará a vencedora do certame.

6.2. Após a entrega dos invólucros contendo os Documentos de Habilitação e das Propostas Comerciais, nenhum documento adicional será aceito ou considerado no julgamento, e nem serão permitidos quaisquer adendos, acréscimos ou retificações.

6.3. De cada sessão realizada será lavrada a respectiva ata circunstanciada, a qual será assinada pela COMISSÃO e pelos representantes das LICITANTES.

6.4. A Comissão poderá, ao seu exclusivo critério, proclamar na mesma sessão, o resultado da habilitação, ou convocar outra para esse fim, ficando cientificados os interessados;

6.5. Divulgado o resultado da habilitação, a Comissão, após obedecer ao disposto no art. 109, inciso I, alínea "a", da Lei de Licitações, fará a devolução aos inabilitados, dos seus envelopes "proposta de preços", lacrados.

6.6. Abertura das propostas de preços das licitantes habilitadas, que serão examinadas pela Comissão e pelas licitantes presentes.

6.7. A COMISSÃO verificará a existência de microempresas ou empresas de pequeno porte, para o cumprimento do constante na Lei Complementar nº 123/2006, procedendo como



**ESTADO DO CEARÁ**  
**MUNICÍPIO DE CASCAVEL**  
**COMISSÃO PERMANENTE DE LICITAÇÃO**

previsto no subitem 6.8. Caso a proposta classificada em 1º lugar não seja ME ou EPP, a COMISSÃO procederá de acordo com os subitens a seguir:

6.8.1. Fica assegurada, como critério de desempate (Lei Complementar nº 123, de 14.12.2006), preferência de contratação para as ME e EPP.

6.8.2. Entende-se por empate aquelas situações em que as propostas apresentadas pelas microempresas e empresas de pequeno porte sejam iguais ou até 10% (dez por cento) superiores à proposta mais bem classificada, depois de ordenadas as propostas de preços em ordem crescente dos preços ofertados.

6.8.3. Para o efeito do disposto no subitem 6.5.1, ocorrendo empate, a Comissão procederá da seguinte forma:

a) a microempresa ou empresa de pequeno porte mais bem classificada poderá apresentar proposta de preço inferior àquela considerada vencedora do certame, situação em que será classificada em primeiro lugar e consequentemente declarada vencedora do certame;

b) não ocorrendo a contratação da microempresa ou empresa de pequeno porte, na forma da alínea anterior, serão convocadas as remanescentes que porventura se enquadrem na hipótese do subitem 6.8.2., na ordem classificatória, para o exercício do mesmo direito.

c) O disposto no item 6.8.1 somente se aplicará quando a melhor oferta inicial não tiver sido apresentada por microempresa ou empresa de pequeno porte.

6.8.4. No caso de equivalência dos valores apresentados pelas microempresas e empresas de pequeno porte que se encontrem no intervalo estabelecido no subitem 6.8.2, será realizado sorteio entre elas para que se identifique aquela que primeiro poderá apresentar nova proposta de preços, que deverá ser registrada em ata.

6.8.5. Na hipótese de não-contratação nos termos previstos no subitem acima, o objeto licitado será adjudicado em favor da proposta originalmente vencedora do certame.

6.8.6. Ocorrendo a situação prevista no subitem 6.8.3, a microempresa ou empresa de pequeno porte mais bem classificada será convocada para apresentar nova proposta de preços após a solicitação da COMISSÃO, ocasião em que o representante legal da ME ou EPP deverá estar presente à sessão e declarar sua nova proposta, sob pena de preclusão de seu direito. Todos os atos deverão constar da ata dos trabalhos.

6.9. Divulgação do resultado do julgamento da proposta de preços e observância ao prazo recursal previsto no art. 109, inciso I, alínea "b", da Lei nº 8.666/93.

6.10. Após a fase de habilitação, não cabe desistência de proposta, salvo motivo justo decorrente de fato superveniente e aceito pela Comissão de Licitação.

6.11. É facultado à COMISSÃO, de ofício ou mediante requerimento do interessado, em qualquer fase da licitação realizar diligências, destinadas a esclarecer ou complementar a instrução do processo.

## **7.0- DO CRITÉRIO DE JULGAMENTO**

### **A - AVALIAÇÃO DOS DOCUMENTOS DE HABILITAÇÃO - ENVELOPE "A"**

7.1- Compete exclusivamente à COMISSÃO avaliar o mérito dos documentos e informações prestadas, bem como julgar a capacidade técnica, econômica e financeira de cada PROPONENTE e a exequibilidade das propostas apresentadas.





**ESTADO DO CEARÁ**  
**MUNICÍPIO DE CASCAVEL**  
**COMISSÃO PERMANENTE DE LICITAÇÃO**

7.2- A habilitação será julgada com base nos Documentos de Habilitação apresentados, observadas as exigências pertinentes à Habilitação Jurídica, Regularidade Fiscal, Qualificação Técnica e à Qualificação Econômica e Financeira.

**B - AVALIAÇÃO DAS PROPOSTAS - ENVELOPE "B"**

7.3- A presente licitação será julgada pelo critério do menor preço, conforme inciso I, § 1º do art. 45 da Lei das Licitações.

7.3.6- Será declarada vencedora a proposta de menor preço global **DESTA LICITAÇÃO**, entre as **LICITANTES** classificadas;

**7.4 - SERÃO DESCLASSIFICADAS AS PROPOSTAS:**

7.4.1. Não estiver em conformidade com os requisitos estabelecidos neste edital;

7.4.2. Contiver vícios ou ilegalidades, for omissa ou apresentar irregularidades ou defeitos capazes de dificultar o julgamento;

7.4.3. Não apresentar as especificações técnicas exigidas no Projeto Básico ou anexos;

7.4.4. Contiver oferta de vantagem não prevista neste edital, inclusive financiamentos subsidiados ou a fundo perdido, ou apresentar preço ou vantagem baseada nas ofertas dos demais licitantes;

**7.4.5. Apresentar, na composição de seus preços:**

7.4.5.1. Taxa de Encargos Sociais ou taxa de B.D.I. inverossímil;

7.4.5.2. Custo de insumos em desacordo com os preços de mercado;

7.4.5.3. Quantitativos de mão-de-obra, materiais ou equipamentos insuficientes para compor a unidade dos serviços.

7.4.5.4. Apresente preço global orçado ou quaisquer preços unitários que superem os preços de referência discriminados neste edital.

**7.5. Será igualmente desclassificada a proposta manifestamente inexequível.** Considera-se inexequível a proposta de preços que comprovadamente for insuficiente para a cobertura dos custos da contratação, apresente preços unitários simbólicos, irrisórios ou de valor zero, incompatíveis com os preços dos insumos e salários de mercado, acrescidos dos respectivos encargos, ainda que o ato convocatório da licitação não tenha estabelecido limites mínimos, exceto quando se referirem a materiais e instalações de propriedade do próprio licitante, para os quais ele renuncie a parcela ou à totalidade da remuneração.

7.5.1. O exame da inexequibilidade observará a fórmula prevista no art. 48, §§ 1º e 2º da Lei nº 8.666, de 1993.

7.5.2. Se houver indícios de inexequibilidade da proposta de preço, ou em caso da necessidade de esclarecimentos complementares, poderão ser efetuadas diligências, na forma do § 3º do artigo 43 da Lei nº 8.666, de 1993.

7.5.2. Quando o licitante apresentar preço final inferior a 30% (trinta por cento) da média dos preços ofertados, não sendo possível a sua imediata desclassificação por inexequibilidade, será obrigatória a realização de diligências para o exame da proposta.

7.6. Qualquer interessado poderá requerer que se realizem diligências para aferir a exequibilidade e a legalidade das propostas, devendo apresentar as provas ou os indícios que fundamentam a suspeita.



**ESTADO DO CEARÁ**  
**MUNICÍPIO DE CASCAVEL**  
**COMISSÃO PERMANENTE DE LICITAÇÃO**

7.7. A participação na presente licitação implica a concordância do licitante com a adequação de todos os projetos anexos a este edital, de modo que eventuais alegações de falhas ou omissões em qualquer das peças, orçamentos, plantas, especificações, memoriais e estudos técnicos preliminares dos projetos não poderão ultrapassar, no seu conjunto, a dez por cento do valor total do futuro contrato, nos termos do art. 13, II do Decreto n. 7.983/2013.

7.8. Cronograma físico-financeiro, conforme modelo do Anexo I do Edital;

7.8.1. O cronograma físico-financeiro proposto pelo licitante deverá observar o cronograma de desembolso máximo por período constante do Edital, bem como indicar os serviços pertencentes ao caminho crítico da obra.

7.8.2. Os custos relativos à administração local, mobilização e desmobilização e instalação de canteiro e acampamento, bem como quaisquer outros itens que possam ser apropriados como custo direto da obra, não poderão ser incluídos na composição do BDI, devendo ser cotados na planilha orçamentária.

7.9. As alíquotas de tributos cotadas pelo licitante não podem ser superiores aos limites estabelecidos na legislação tributária;

7.9.1. Os tributos considerados de natureza direta e personalística, como o Imposto de Renda de Pessoa Jurídica - IRPJ e a Contribuição Sobre o Lucro Líquido - CSLL, não deverão ser incluídos no BDI;

7.9.2. As licitantes sujeitas ao regime de tributação de incidência não-cumulativa de PIS e COFINS devem apresentar demonstrativo de apuração de contribuições sociais comprovando que os percentuais dos referidos tributos adotados na taxa de BDI correspondem à média dos percentuais efetivos recolhidos em virtude do direito de compensação dos créditos previstos no art. 3º das Leis 10.637/2002 e 10.833/2003, de forma a garantir que os preços contratados pela Administração Pública reflitam os benefícios tributários concedidos pela legislação tributária.

7.9.3. As empresas optantes pelo Simples Nacional deverão apresentar os percentuais de ISS, PIS e COFINS, discriminados na composição do BDI, compatíveis as alíquotas a que estão obrigadas a recolher, conforme previsão contida no Anexo IV da Lei Complementar 123/2006.

**7.9.4. A composição de encargos sociais das empresas optantes pelo Simples Nacional não poderá incluir os gastos relativos às contribuições que estão dispensadas de recolhimento (Sesi, Senai, Sebrae etc.), conforme dispões o art. 13, § 3º, da referida Lei Complementar;**

7.10. Nos casos de aditivos contratuais incluindo novos serviços, será utilizada a taxa de BDI do orçamento base da licitação, sempre que a taxa de BDI adotada pela contratada for injustificadamente elevada, com vistas a garantir o equilíbrio econômico-financeiro do contrato e a manutenção do percentual de desconto ofertado pelo contratado, em atendimento ao art. 37, inciso XXI, da Constituição Federal e ao art. 14 do Decreto 7.983/2013;

7.11. Em nenhuma hipótese poderá ser alterado o teor das propostas apresentadas, seja quanto ao preço ou quaisquer outras condições que importem em modificações de seus termos originais, ressalvadas apenas as alterações absolutamente formais, destinadas a sanar evidentes erros materiais, sem nenhuma alteração do conteúdo e das condições referidas, desde que não venham a causar prejuízos aos demais licitantes.



**ESTADO DO CEARÁ**  
**MUNICÍPIO DE CASCAVEL**  
**COMISSÃO PERMANENTE DE LICITAÇÃO**

7.12. Erros materiais no preenchimento da planilha não são motivos suficientes para a desclassificação da proposta, **quando a planilha puder ser ajustada sem a necessidade de majoração do preço ofertado**, atendidas as demais condições de aceitabilidade.

**8 - DA ADJUDICAÇÃO E HOMOLOGAÇÃO.**

8.1 - A adjudicação e homologação deste processo é da competência do(a) Gestor(a) da **Secretaria exibida no Preambulo deste edital.**

8.2 - O(a) Gestor(a) da Secretaria Municipal Competente se reserva o direito de não homologar ou revogar o presente processo, por razões de interesse público decorrente de fato superveniente devidamente comprovado, bem como anulá-lo em caso de ilegalidade e mediante fundamentação escrita.

8.3 - A homologação, conforme se verifique a necessidade, poderá ser sujeita, ainda, à aferição das informações prestadas pela licitante vencedora, inclusive no que se refere à inspeção *in loco* na sede da empresa para fins de verificação de que se encontra em pleno funcionamento, incluindo sua identificação externa e identificação de pessoal executando serviços durante o horário normal de funcionamento.

**9.0 - DOS PRAZOS - PARA INÍCIO, EXECUÇÃO DOS SERVIÇOS**

9.1-Será celebrado instrumento de Contrato, conforme minuta anexa a presente Tomada de Preços, que deverá ser assinado pelas partes no prazo de 05 (cinco) dias úteis, a partir da data de convocação encaminhada à licitante vencedora.

9.2-O prazo para início dos serviços será de 5 (dias) contados a partir da emissão da ordem de serviço;

9.3-A recusa injustificada do adjudicatário em assinar o "Termo de Contrato" no prazo estabelecido no subitem anterior, caracterizará o descumprimento total da obrigação, ficando sujeito às penalidades previstas no item 18.1, sub-alínea "b.1" do Edital;

9.4-Considera-se como parte integrante do Contrato, os termos da Proposta Vencedora e seus Anexos, bem como os demais elementos concernentes à licitação, que serviram de base ao processo licitatório.

9.5-O prazo de convocação a que se refere o subitem 9.1, poderá ter uma única prorrogação com o mesmo prazo, quando solicitado pela licitante, e desde que ocorra motivo justificado e aceito pela Administração.

9.6-É facultado à Administração, quando o convocado não assinar o "Termo de Contrato" no prazo e condições estabelecidos, convocar os licitantes remanescentes, obedecendo a ordem de classificação estabelecida pela Comissão, para fazê-lo em igual prazo e nas mesmas condições propostas pelo primeiro colocado, ou revogar a licitação consoante prevê a Lei nº 8.666/93 e alterações posteriores.

**10.0 - DOS PRAZOS DE EXECUÇÃO E DO CONTRATO:**

10.1- Os serviços objeto desta licitação deverá ser executados e concluídos no **prazo de até ( ) dias**, contados a partir do recebimento da ordem de serviço, podendo ser prorrogado nos termos da Lei 8.666/93 e suas alterações.

10.2- O contrato terá um prazo de vigência a partir da data de sua assinatura pelo período que corresponder **ao prazo de execução conforme cronograma físico financeiro**, podendo ser prorrogado nos casos e formas previstos na Lei nº 8.666, de 21 de junho de 1993 e alterações posteriores.

10.3- Os pedidos de prorrogação deverão se fazer acompanhar de um relatório circunstanciado e do novo cronograma físico-financeiro adaptado às novas condições



**ESTADO DO CEARÁ**  
**MUNICÍPIO DE CASCAVEL**  
**COMISSÃO PERMANENTE DE LICITAÇÃO**

propostas. Esses pedidos serão analisados e julgados pela fiscalização da SECRETARIA DA EDUCAÇÃO.

10.4- Os pedidos de prorrogação de prazos serão dirigidos a SECRETARIA DA EDUCAÇÃO, até 10 (dez) dias antes da data do término do prazo contratual. (Acórdão 2569/2010-Primeira Câmara | Relator: **MARCOS BEMQUERER**).

10.5- Os atrasos ocasionados por motivo de força maior ou caso fortuito, desde que notificados no prazo de 48 (quarenta e oito) horas e aceitos pela SECRETARIA DA EDUCAÇÃO, não serão considerados como inadimplemento contratual.

**11.0 - DAS OBRIGAÇÕES DA CONTRATANTE e CONTRATADA:**

11.1. As obrigações das partes estarão prevista no Anexo III - Termo de Contrato.

**12.0 - DAS CONDIÇÕES DE PAGAMENTO**

12.1. As condições de pagamento estarão prevista no Anexo III - Termo de Contrato.

**13.0 - DA FONTE DE RECURSOS**

13.1- As despesas decorrentes da contratação correrão por conta da dotação orçamentária a seguir :

UNIDADE ADMINISTRATIVA	DOTAÇÃO ORÇAMENTÁRIA	ELEMENTO DE DESPESA
0802	12.361.0003.1.010	4.4.90.51.00

**14.0 - DO REAJUSTAMENTO DE PREÇO**

14.1. As condições de reajuste, repactuação e recomposição de preços estarão prevista no Anexo III – Termo de Contrato.

**15.0 - DAS ALTERAÇÕES CONTRATUAIS**

15.1- As alterações contratuais estarão prevista no Anexo III – Termo de Contrato.

**16.0 - DA SUB-CONTRATAÇÃO**

16.1. Na forma prevista no Anexo III – Termo de Contrato

**17.0 - DAS SANÇÕES ADMINISTRATIVAS**

17.1. A contratada sujeitar-se-á, ainda, no caso de inexecução total ou parcial do Contrato:

- a) Advertência;
- b) Multa de 20% (vinte por cento) na forma prevista no edital;
- c) Suspensão temporária de participação em licitação e impedimento de contratar com a Administração Municipal por prazo não superior a 2 (dois) anos;
- e) Declaração de inidoneidade para licitar ou contratar com a Administração Pública enquanto perdurar os motivos determinantes da punição ou até que seja promovida a reabilitação da Contratada, que será concedida sempre que esta ressarcir a Contratante pelos prejuízos resultantes e após decorrido o prazo da sanção aplicada com base no item anterior.

17.2. A Contratada sujeitar-se-á, em caso de inadimplemento de suas obrigações, sem prejuízo de outras sanções legais e da responsabilidade civil e criminal, às seguintes multas, que serão aplicadas de modo cumulativo, independente de seu número, com base nas violações praticadas durante a execução desse contrato:



**ESTADO DO CEARÁ**  
**MUNICÍPIO DE CASCAVEL**  
**COMISSÃO PERMANENTE DE LICITAÇÃO**

I - 0,05% (cinco centésimos por cento) sobre o valor da etapa, por dia que esta exceder o prazo de entrega previsto no cronograma físico, salvo quanto ao último prazo parcial, cuja multa será compreendida na penalidade por inobservância do prazo global;

II - 0,1% (um décimo por cento) do valor do contrato, por dia que exceder ao prazo sem que os serviços estejam concluídos;

III - 20% (vinte por cento) do valor total do Contrato, na hipótese de rescisão do Contrato por culpa da Contratada, sem prejuízos de outras penalidades previstas em lei;

IV - 0,0001% (um décimo milésimo por cento) sobre o valor global do Contrato por descumprimento às recomendações estabelecidas neste Edital ou no Contrato, conforme o caso;

V - 10% (dez por cento) do valor global do Contrato, se a Contratada transferir a execução dos serviços a terceiros, no todo ou em parte, sem prévia autorização escrita da Secretaria;

VI - 5% (cinco por cento) sobre o valor do Contrato, se a Contratada deixar de atender às recomendações de ordem técnica emitidas pela ADMINISTRAÇÃO MUNICIPAL.

17.3. Também ficam sujeitas às penalidades do art. 87, III e IV da Lei nº 8.666, de 1993, as empresas ou profissionais que:

a) tenham sofrido condenação definitiva por praticar, por meio dolosos, fraude fiscal no recolhimento de quaisquer tributos;

b) tenham praticado atos ilícitos visando a frustrar os objetivos da licitação;

c) demonstrem não possuir idoneidade para contratar com a Administração em virtude de atos ilícitos praticados.

17.4. A aplicação de qualquer das penalidades previstas realizar-se-á em processo administrativo que assegurará o contraditório e a ampla defesa à Contratada, observando-se o procedimento previsto na Lei nº 8.666, de 1993, e subsidiariamente a Lei nº 9.784, de 1999.

17.5. As multas devidas e/ou prejuízos causados à Contratante serão deduzidos dos valores a serem pagos, ou recolhidos em favor do Município, ou deduzidos da garantia, ou ainda, quando for o caso, serão inscritos na Dívida Ativa do Município e cobrados judicialmente.

17.5.1. Caso a Contratante determine, a multa deverá ser recolhida no prazo máximo de 30 (trinta) dias, a contar da data do recebimento da comunicação enviada pela autoridade competente.

17.6. Caso o valor da multa não seja suficiente para cobrir os prejuízos causados pela conduta do contratado, o Município poderá cobrar o valor remanescente judicialmente, conforme artigo 419 do Código Civil.

17.7. A autoridade competente, na aplicação das sanções, levará em consideração a gravidade da conduta do infrator, o caráter educativo da pena, bem como o dano causado à Administração, observado o princípio da proporcionalidade.

## **18.0 - DAS RESCISÕES CONTRATUAIS**

18.1 - Os casos de rescisão contratual estarão previstos no Anexo III – Termo de Contrato.

## **19.1. DOS RECURSO ADMINISTRATIVOS**

19.1.1. Dos atos decorrentes das decisões da Comissão Permanente de Licitações, caberá recurso, com efeito suspensivo, no prazo de 5 (cinco) dias úteis, **a contar da intimação do ato**, contados da data da publicação na imprensa oficial, do respectivo julgamento, ou no caso do artigo 109, § 1º de Lei nº 8.666/93, **imediatamente após a lavratura da respectiva ata**. Se presentes os prepostos dos licitantes no ato em que foi adotada a decisão, quando poderá ser feita por comunicação direta aos interessados.



**ESTADO DO CEARÁ**  
**MUNICÍPIO DE CASCAVEL**  
**COMISSÃO PERMANENTE DE LICITAÇÃO**

19.1.2. Interposto o recurso, será comunicado às demais proponentes que poderão impugná-lo no prazo de 5 (cinco) dias úteis.

19.1.3. Os recursos deverão ser interpostos mediante petição devidamente arrazoada e subscrita pelo representante legal da recorrente, dirigida à Comissão de Licitação da Prefeitura Municipal de CASCAVEL.

19.1.4. Todos os recursos administrativos poderão ser encaminhados para o e-mail oficial: [licitação@cascavel.ce.gov.br](mailto:licitação@cascavel.ce.gov.br), ou ainda protocolados diretamente no setor de licitação da prefeitura municipal de Cascavel-Ce.

19.1.5. O recurso será dirigido à(s) Secretaria(s), por intermédio do(a) Presidente(a), o(a) qual poderá reconsiderar sua decisão no prazo de 05 (cinco) dias úteis, ou, nesse mesmo prazo, fazê-lo subir, devidamente informado, devendo, neste caso, a decisão ser proferida dentro do prazo de 05 (cinco) dias úteis, contado do recebimento do recurso pelo(s) Secretário(s).

19.1.6. Não serão admitidos recursos apresentados fora do prazo legal e/ou subscritos por representante não habilitado legalmente ou não identificado no processo para responder pela Licitante.

19.1.7. Não será concedido prazo para recursos sobre assuntos meramente protelatórios ou quando não justificada a intenção de interpor o recurso pelo Licitante.

19.1.8. O recurso terá efeito suspensivo.

19.1.9. O acolhimento de recurso importará a invalidação apenas dos atos insuscetíveis de aproveitamento.

19.1.10. A intimação dos atos decisórios da administração - Presidente(a) ou Secretário(s) - em sede recursal será feita mediante afixação de cópia do extrato resumido ou da íntegra do ato no flanelógrafo da Comissão e da Prefeitura de CASCAVEL, como também na forma original da publicação do aviso de licitação.

19.1.11. Os autos do processo administrativo permanecerão com vista franqueada aos interessados na sede da Comissão de Licitação.

**19.2- DA FORMALIZAÇÃO DO RECURSO ADMINISTRATIVO:**

a)- O pedido de objeção deverá ser apresentado em duas vias pelo representante legal da empresa no setor de licitação no prazo estipulado no item 19.1, com dados de contato da impugnante no qual a Comissão enviará resposta ao pedido.

b)- Somente serão aceitas as objeções mediante petição confeccionada em máquina datilográfica ou impressora eletrônica, em tinta não lavável, que preencham os seguintes requisitos:

I) O endereçamento ao Presidente da Comissão de Licitação da Prefeitura de CASCAVEL;

II) A identificação precisa e completa do autor e seu representante legal (acompanhado dos documentos comprobatórios) se for o caso, contendo o nome, prenome, estado civil, profissão, domicílio, número do documento de identificação, devidamente datada, assinada dentro do prazo editalício;

III) O fato, o fundamento jurídico de seu pedido, indicando quais os itens ou subitens contra razoados;

IV) O pedido, com suas especificações.

19.2.1 O recurso ou impugnações apresentadas em desacordo com as condições deste edital não serão conhecidos.

**20.0 - DAS DISPOSIÇÕES FINAIS**

20.1. Não serão consideradas as propostas que deixarem de atender quaisquer disposições deste Edital.



**ESTADO DO CEARÁ**  
**MUNICÍPIO DE CASCAVEL**  
**COMISSÃO PERMANENTE DE LICITAÇÃO**

- 20.2. Não será concedido prazo para a apresentação da documentação e proposta exigidas no Edital e não apresentadas no dia, hora e local fixados no preâmbulo do edital.
- 20.3. Não serão admitidas, por qualquer motivo modificações ou substituições das propostas, ou quaisquer outros documentos bem como não serão aceitas propostas diversas das constantes dos documentos apresentados.
- 20.4. Na hipótese de não haver expediente na data designada para a realização do ato, este será realizado no primeiro dia útil subsequente, no mesmo local e hora.
- 20.5. A Administração Municipal poderá anular ou revogar esta licitação nos termos do Art. 49 da Lei nº 8.666/93.
- 20.6. Fica vedada a transferência total ou parcial para terceiros, dos serviços que forem adjudicados em consequência desta licitação.
- 20.7. O contratante será o responsável pelos ônus sucumbenciais (custas judiciais, despesas e honorários advocatícios) devidos caso o Município não consiga êxito na execução do serviço.
- 20.8. No caso de êxito do município na prestação do serviço, o licitante vencedor fará jus aos honorários sucumbenciais decorrentes das respectivas sentenças judiciais recuperativas.
- 20.9. O licitante que apresentar proposta relativa a esta licitação subentender-se-á que aceita todas as condições deste Edital, bem como que recebeu todos os documentos e informações sobre as condições locais para o cumprimento das obrigações.
- 20.10. Os casos omissos serão dirimidos na forma da Lei Federal nº 8.666/93 e alterações posteriores.
- 20.11. Os licitantes considerados EPP ou ME gozarão do disposto na LC nº 123/2006.
- 20.12. Este Edital e seus elementos constitutivos, poderá ser obtido na Comissão Permanente de Licitação, situada na sede Av. Chanceler Edson Queiroz, 2650, Bairro Rio Novo, Cascavel, Estado do Ceará, mediante Termo de Retirada de Edital/Protocolo, nos horários de 08h as 12h00h e/ou pelo site do Tribunal de Contas do Estado do Ceará – TCE (<https://licitacoes.tce.ce.gov.br/index.php/licitacao/abertas>) ou ainda pelo Site Oficial da Prefeitura Municipal de CASCAVEL (<https://www.cascavel.ce.gov.br>).
- 20.13. Todas as informações, documentos e demais elementos e/ou dados e esclarecimentos pertinentes, poderão ser obtidos junto a Comissão Permanente de Licitação em horário de expediente.

**21.0 - DO FORO**

- 21.1. Fica eleito o foro da Comarca de CASCAVEL, Estado do Ceará, para dirimir toda e qualquer controvérsia oriunda do presente edital, que não possa ser resolvida pela via administrativa, renunciando-se, desde já, a qualquer outro, por mais privilegiado que seja.

CASCAVEL (CE), 21 de outubro de 2022.

---

**Sara Wânia de Menezes Pedrosa Leite**  
Presidente da Comissão Permanente de Licitação




**ESTADO DO CEARÁ**  
**MUNICÍPIO DE CASCAVEL**  
**COMISSÃO PERMANENTE DE LICITAÇÃO**

**ANEXO I - PROJETO BÁSICO**





Ministério da Educação  
Fundo Nacional de Desenvolvimento da Educação  
Coordenação Geral de Infra-Estrutura - CGEST

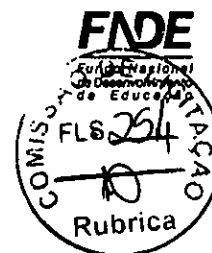

# MEMORIAL DESCRITIVO E ESPECIFICAÇÕES TÉCNICAS

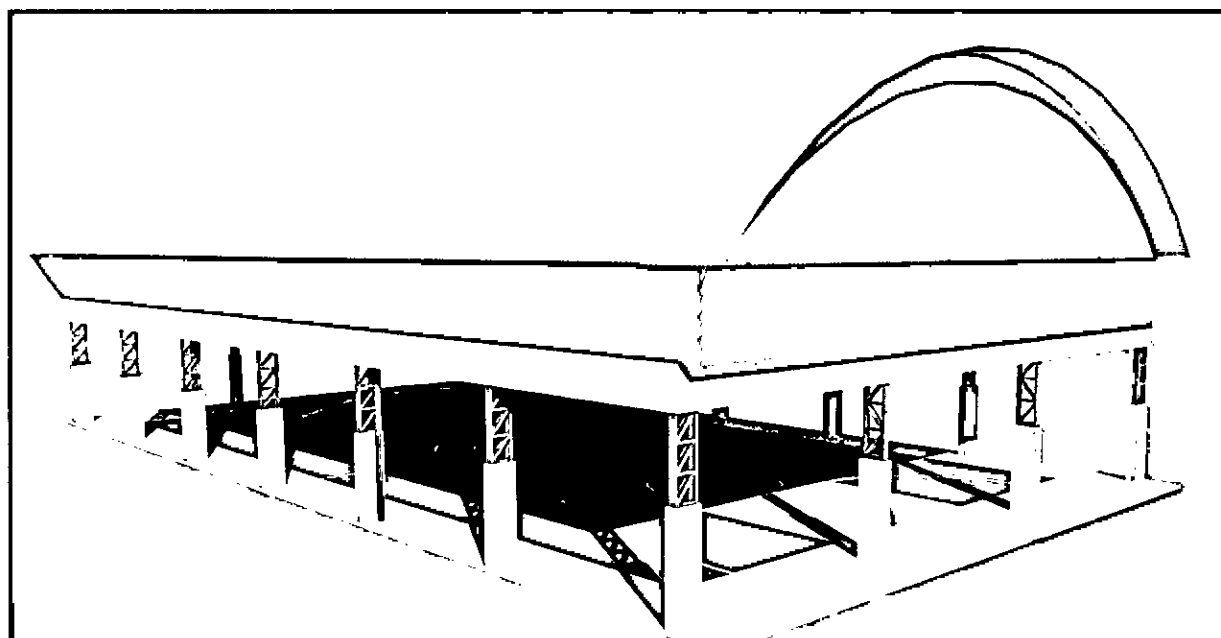


Imagem meramente ilustrativa


## PROJETO PADRÃO PARA COBERTURA DE QUADRA POLIESPORTIVA PEQUENA



Ministério da Educação  
Fundo Nacional de Desenvolvimento da Educação  
Coordenação Geral de Infra-Estrutura - CGEST

**FNDE**  
Fundo Nacional  
de Desenvolvimento  
da Educação



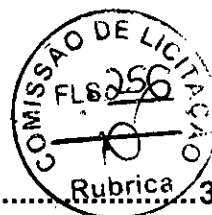

## SUMÁRIO

<b>1</b>	<b>INTRODUÇÃO .....</b>	<b>3</b>
1.1	INTRODUÇÃO .....	3
1.2	OBJETIVO DO DOCUMENTO .....	3
<b>2</b>	<b>ARQUITETURA.....</b>	<b>4</b>
2.1	CONSIDERAÇÕES GERAIS.....	4
2.2	PARÂMETROS DE IMPLANTAÇÃO .....	4
2.3	PARÂMETROS FUNCIONAIS E ESTÉTICOS .....	4
<b>3</b>	<b>SISTEMA CONSTRUTIVO.....</b>	<b>5</b>
3.1	CARACTERIZAÇÃO DO SISTEMA CONSTRUTIVO.....	5
3.2	VIDA UTIL DO PROJETO .....	5
3.3	REFERÊNCIAS NORMATIVAS .....	5
<b>4</b>	<b>ELEMENTOS CONSTRUTIVOS .....</b>	<b>6</b>
4.1	<b>SISTEMA ESTRUTURAL .....</b>	<b>6</b>
4.1.1	Considerações Gerais.....	6
4.1.2	Caracterização e Dimensão dos Componentes.....	6
4.1.3	Normas Técnicas relacionadas .....	7
4.2	<b>ESTRUTURA DE COBERTURAS.....</b>	<b>7</b>
4.2.1	Estrutura Metálica.....	7
4.3	<b>COBERTURAS .....</b>	<b>11</b>
4.3.1	Telhas Metálicas - onduladas calandradas e planas - aço pré-pintado branco.....	11
4.4	<b>IMPERMEABILIZAÇÕES .....</b>	<b>12</b>
4.4.1	Tinta Betuminosa.....	12
4.5	<b>ACABAMENTOS/REVESTIMENTOS .....</b>	<b>13</b>
<b>5</b>	<b>HIDRÁULICA .....</b>	<b>13</b>
5.1	<b>INSTALAÇÕES ÁGUAS PLUVIAIS .....</b>	<b>13</b>
5.1.1	Normas Técnicas Relacionadas.....	14



<b>6 ELÉTRICA.....</b>	<b>14</b>
6.1 <b>INSTALAÇÕES ELÉTRICAS .....</b>	<b>14</b>
6.1.1 Normas Técnicas Relacionadas.....	15
6.2 <b>INSTALAÇÕES ELÉTRICAS .....</b>	<b>145</b>
6.1.1 Normas Técnicas Relacionadas.....	15
<b>7 ANEXOS.....</b>	<b>146</b>
7.1 <b>TABELA DE DIMENSÕES E ÁREAS .....</b>	<b>16</b>
7.2 <b>TABELA DE REFERENCIA DE CORES E ACABAMENTOS .....</b>	<b>16</b>
7.3 <b>LISTAGEM DE DOCUMENTOS.....</b>	<b>17</b>
6.3.1 DOCUMENTOS.....	17
6.3.2 PRODUTOS GRÁFICOS - ARQUITETURA – 05 pranchas .....	17
6.3.3 PRODUTOS GRÁFICOS - ESTRUTURA – 07 pranchas .....	17
6.3.4 PRODUTOS GRÁFICOS – ELÉTRICA – 03 pranchas.....	17



# 1 INTRODUÇÃO

## 1.1 INTRODUÇÃO

O presente projeto destina-se à orientação para a construção de uma Coberta de Quadra Pequena com as seguintes dimensões: 18,92 x 32,88 metros e área 622,15 m<sup>2</sup>, a ser implantada nas diversas regiões do Brasil. O Ministério da Educação, através do FNDE presta assistência financeira aos municípios, com caráter suplementar, objetivando a construção e o aparelhamento destas escolas.

## 1.2 OBJETIVO DO DOCUMENTO

O memorial descritivo, como parte integrante de um projeto básico (pré-executivo), tem a finalidade de caracterizar criteriosamente todos os materiais e componentes envolvidos, bem como toda a sistemática construtiva utilizada. Tal documento relata e define integralmente o projeto básico e suas particularidades.

Constam do presente memorial a descrição dos elementos constituintes do **projeto arquitetônico**, com suas respectivas sequências executivas e especificações. Constam também do Memorial a citação de leis, normas, decretos, regulamentos, portarias, códigos referentes à construção civil, emitidos por órgãos públicos federais, estaduais e municipais, ou por concessionárias de serviços públicos.



## 2 ARQUITETURA

### 2.1 CONSIDERAÇÕES GERAIS

O Projeto Cobertura de Quadra Pequena visa atender a demanda de cobertura dos espaço para práticas esportivas existentes nas escolas municipais e estaduais. O referido projeto apresenta uma área total de 622,15 m<sup>2</sup> de cobertura, para implantação em terrenos de 22x36 metros quadrados.

A técnica construtiva adotada é convencional, possibilitando a construção da quadra escolar em qualquer região do Brasil, adotando materiais facilmente encontrados no comércio e não necessitando de mão-de-obra especializada.

A estrutura de fundações será em concreto armado e arco metálico treliçado. A cobertura será em telha metálica curvada.

### 2.2 PARÂMETROS DE IMPLANTAÇÃO

Para definir a implantação do projeto no terreno a que se destina, devem ser considerados alguns parâmetros indispensáveis ao adequado posicionamento que irá privilegiar a edificação das melhores condições:

**Características do solo:** conhecer o tipo de solo presente no terreno possibilitando dimensionar corretamente as fundações para garantir segurança e economia na construção da quadra. Para a escolha correta do tipo de fundação, é necessário conhecer as características mecânicas e de composição do solo, mediante ensaios de pesquisas e sondagem de solo;

**Topografia:** Fazer o levantamento topográfico do terreno observando atentamente suas características procurando identificar as prováveis influências do relevo sobre a edificação, sobre aspectos de fundações e de escoamento das águas superficiais;

**Localização da Infraestrutura:** Avaliar a melhor localização da quadra com relação aos alimentadores das redes públicas de energia elétrica.

### 2.3 PARÂMETROS FUNCIONAIS E ESTÉTICOS

Para a elaboração do projeto e definição do partido arquitetônico foram condicionantes alguns parâmetros, a seguir relacionados:

- **Volumetria do bloco** – Derivada do dimensionamento dos ambientes e da tipologia de coberturas adotada, a volumetria é elemento de identidade visual do projeto;



- **Tipologia das coberturas** – foi adotada solução de cobertura de arco treliçado metálico. Nos vestiários será utilizado uma laje impermeabilizada;
- **Elementos arquitetônicos de identidade visual** – elementos marcantes do partido arquitetônico, como pilares inclinados, volumes, revestimentos e etc. Eles permitem a identificação da tipologia Cobertura de Quadra Pequena;
- **Especificações das cores de acabamentos** – foram adotadas cores com destaque para a estrutura em amarelo.



## 3 SISTEMA CONSTRUTIVO

### 3.1 CARACTERIZAÇÃO DO SISTEMA CONSTRUTIVO

Em virtude do grande número de municípios a serem atendidos e da maior agilidade na análise de projeto e fiscalização de convênios e obras, optou-se pela utilização de um projeto-padrão. Algumas das premissas deste projeto padrão têm aplicação direta no sistema construtivo adotado:

Facilidade construtiva, com modelo e técnica construtivos amplamente difundidos;

Obediência à legislação pertinente e normas técnicas vigentes no que tange à construção, saúde e padrões educacionais estabelecidos pelo FNDE/MEC.

Levando-se em conta esses fatores e como forma de simplificar a execução da obra em todas as regiões do país, o sistema construtivo adotado foi o convencional, a saber:

Estrutura de concreto armado;

Estrutura metálica em arco treliçado para cobertura com telha metálica.

### 3.2 VIDA ÚTIL DO PROJETO

Sistema	Vida Útil mínima (anos)
Estrutura	≥ 50
Cobertura	≥ 20

### 3.3 REFERÊNCIAS NORMATIVAS

- Práticas de Projeto, *Construção e Manutenção de Edifícios Públicos Federais*, SEAP - Secretaria de Estado de Administração e do Patrimônio;
- Códigos, Leis, Decretos, Portarias e Normas Federais, Estaduais e Municipais, inclusive normas de concessionárias de serviços públicos;
- ABNT NBR 5674, *Manutenção de edificações – Procedimento*.



## 4 ELEMENTOS CONSTRUTIVOS

### 4.1 SISTEMA ESTRUTURAL

#### Considerações Gerais

Neste item estão expostas algumas considerações sobre o sistema estrutural adotado, composto de elementos estruturais em concreto armado. Para maiores informações sobre os materiais empregados, dimensionamento e especificações, deverá ser consultado o projeto executivo de estruturas.

Quanto à resistência do concreto adotada:

Estrutura	FCK (MPa)
Blocos	25 MPa
Sapatas	25 MPa

#### Caracterização e Dimensão dos Componentes

##### Fundações

A escolha do tipo de fundação mais adequado para uma edificação é função das cargas da edificação e da profundidade da camada resistente do solo. O projeto padrão fornece as cargas da edificação, porém as resistências de cada tipo de solo serão diferentes para cada terreno. O FNDE fornece dois projetos de fundações básico, baseado em previsões de cargas e dimensionamento e o ente federado requerente, deve utilizando-se ou não do projeto básico oferecido pelo FNDE, desenvolver o seu próprio projeto executivo de fundações, em total obediência às prescrições das Normas próprias da ABNT. O projeto executivo confirmará ou não as previsões de cargas e dimensionamento fornecidas no projeto básico e caso haja divergências, o projeto executivo de fundações elaborado deverá ser apresentado para validação do FNDE, através de sua inserção no Sistema Integrado de Monitoramento de execução e controle - SIMEC.

Deverá ser adotada uma solução de fundações compatível com a intensidade das cargas, a capacidade de suporte do solo e a presença do nível d'água. Com base na





combinação destas análises optar-se-á pelo tipo que tiver o menor custo e o menor prazo de execução.

#### Fundações típicas Blocos sobre Estacas e Sapata

O FNDE disponibiliza as fundações do projeto através do cálculo de blocos sobre estacas. Como alternativa, apresenta também a versão em sapatas para os locais onde se julgue ser mais adequada. A taxa de resistência do solo utilizada no cálculo é de  $2 \text{ kg/cm}^2$ , considerando o solo homogêneo. Caso a taxa de resistência do solo do terreno onde será executada a obra seja inferior a esta, as fundações deverão ser recalculadas pelo proponente e a respectiva ART deverá ser emitida. Para o recálculo das fundações, disponibilizamos as cargas das fundações em prancha própria.

A profundidade das estacas foi calculada utilizando o método Aoki-Veloso para estacas.

Recomendamos que seja realizada a sondagem do terreno pelo método SPT para determinação da resistência do solo e análise do perfil geotécnico.

#### Normas Técnicas relacionadas

- ABNT NBR 5738, *Concreto – Procedimento para moldagem e cura de corpos-de-prova*;
- ABNT NBR 5739, *Concreto – Ensaio de compressão de corpos-de-prova cilíndricos*;
- ABNT NBR 6118, *Projeto de estruturas de concreto – Procedimentos*;
- ABNT NBR 7212, *Execução de concreto dosado em central*;
- ABNT NBR 8522, *Concreto – Determinação do módulo estático de elasticidade à compressão*;
- ABNT NBR 8681, *Ações e segurança nas estruturas – Procedimento*;
- ABNT NBR 14931, *Execução de estruturas de concreto – Procedimento*;

## 4.2 ESTRUTURA DE COBERTURAS

### Estrutura Metálica

#### Características e Dimensões do Material

São utilizadas estruturas metálicas compostas por treliças, terças metálicas e posteriormente das telhas metálicas leves.

O tipo de aço a ser adotado nos projetos de estruturas metálicas deverá ser tipo ASTM A-36 ou ASTM A572 gr50. Parafusos para ligações principais – ASTM A325 – galvanizado a fogo;

Parafusos para ligações secundárias – ASTM A307-galvanizado a fogo;

Eletrodos para solda elétrica – AWS-E70XX;



Barras redondas para correntes – ASTM A36;

Chumbadores para fixação das chapas de base – ASTM A36;

Perfis de chapas dobradas – ASTM A36;



Condições Gerais referências para a execução:

O fabricante da estrutura metálica poderá substituir os perfis que indicados nos Documentos de PROJETO de fato estejam em falta na praça. Sempre que ocorrer tal necessidade, os perfis deverão ser substituídos por outros, constituídos do mesmo material, e com estabilidade e resistência equivalentes às dos perfis iniciais.

Em qualquer caso, a substituição de perfis deverá ser previamente submetida à aprovação da FISCALIZAÇÃO, principalmente quando perfis laminados tenham que ser substituídos por perfis de chapa dobrados.

Caberá ao fabricante da estrutura metálica a verificação da suficiência da seção útil de peças tracionadas ou fletidas providas de conexão parafusadas ou de furos para qualquer outra finalidade.

Todas as conexões deverão ser calculadas e detalhadas a partir das informações contidas nos Documentos de PROJETO.

As conexões de oficinas poderão ser soldadas ou parafusadas, prévio critério estabelecido entre FISCALIZAÇÃO E FABRICANTE. As conexões de campo deverão ser parafusadas.

As conexões de barras tracionadas ou comprimidas das treliças ou contraventamento deverão ser dimensionadas de modo a transmitir o esforço solicitante indicado nos Documentos de PROJETO, e sempre respeitando o mínimo de 3000 kg ou metade do esforço admissível na barra.

Para as barras fletidas as conexões deverão ser dimensionadas para os valores de força cortante indicados nos Documentos de PROJETO, e sempre respeitando o mínimo de 75% de força cortante admissível na barra; havendo conexões a momento fletor, aplicar-se-á critério semelhante.

Todas as conexões soldadas na oficina deverão ser feitas com solda de ângulo, exceto quando indicado nos Documentos de DETALHAMENTO PARA EXECUÇÃO.

Quando for necessária solda de topo, esta deverá ser de penetração total. Todas as soldas de importância deverão ser feitas na oficina, não sendo admitida solda no campo. As superfícies das peças a serem soldadas deverão se apresentar limpas isenta de óleo, graxa, rebarbas, escamas de laminação e ferrugem imediatamente antes da execução das soldas.

As conexões com parafusos ASTM A325 poderão ser do tipo esmagamento ou do tipo atrito.

Todas as conexões parafusadas deverão ser providas de pelo menos dois parafusos. O diâmetro do parafuso deverá estar de acordo com o gabarito do perfil, devendo ser no mínimo Ø1/2".



Todos os parafusos ASTM A325 Galvanizados deverão ser providos de porca hexagonal de tipo pesado e de pelo menos uma arruela revenida colocada no lado em que for dado o aperto.

Os furos das conexões parafusadas deverão ser executados com um diâmetro  $\varnothing$  1/16" superior ao diâmetro nominal dos parafusos.

Estes poderão ser executados por puncionamento para espessura de material até 3/4"; para espessura maior, estes furos deverão ser obrigatoriamente broqueados, sendo, porém admitido sub-puncionamento. As conexões deverão ser dimensionadas considerando-se a hipótese dos parafusos trabalharem a cisalhamento, com a tensão admissível correspondente à hipótese da rosca estar incluída nos planos de cisalhamento (= 1,05 t / cm<sup>2</sup>),

Os parafusos ASTM A325 galvanizados, quer em conexão do tipo esmagamento, como tipo atrito, deverão ser apertados de modo a ficarem tracionado, com 70% do esforço de ruptura por tração.

Os valores dos esforços de tração que deverão ser desenvolvidos pelo aperto estão indicados na tabela seguinte:

Parafusos ( $\varnothing$ )	Força de tração (t)
1/2"	5,40
5/8"	8,60
3/4"	12,70
7/8"	17,60
1"	23,00
1 1/8"	25,40
1 1/4"	32,00
1 3/8"	38,50
1 1/2"	46,40

Nas conexões parafusadas do tipo atrito, as superfícies das partes a serem conectadas deverão se apresentar limpas isenta de graxa, óleo, etc.

Para que se desenvolvam no corpo dos parafusos as forças de tração indicadas na tabela anterior, o aperto dos parafusos deverá ser dado por meio de chave calibrada, não sendo aceito o controle de aperto pelo método de rotação da porca. As chaves calibradas deverão ser reguladas para valores de torque que correspondem aos valores de força de tração indicados na tabela anterior. Deverão ser feitos ensaios com os parafusos de modo a reproduzir suas condições de uso.



Para as conexões com parafusos ASTM A307 (ligações secundárias) e as conexões das correntes, poderão ser usadas porcas hexagonais do tipo pesado, correspondentes aos parafusos ASTM A394.

#### Transporte e Armazenamento

Deverão ser tomadas precauções adequadas para evitar amassamento, distorções e deformações das peças causadas por manuseio impróprio durante o embarque e armazenamento da estrutura metálica.

Para tanto, as partes da estrutura metálica deverão ser providas de contraventamentos provisórios para o transporte e armazenamento.

As partes estruturais que sofrerem danos deverão ser reparadas antes da montagem, de acordo com a solicitação do responsável pela fiscalização da obra.

#### Montagem:

A montagem da estrutura metálica deverá se processar de acordo com as indicações contidas no plano de montagem (ver documentos de detalhamento para execução e especificações técnicas).

O manuseio das partes estruturais durante a montagem deverá ser cuidadoso, de modo a se evitar danos nestas partes; as partes estruturais que sofrerem avarias deverão ser reparadas ou substituídas, de acordo com as solicitações da FISCALIZAÇÃO.

Os serviços de montagem deverão obedecer rigorosamente às medidas lineares e angulares, alinhamentos, prumos e nivelamento.

Deverão ser usados contraventamentos provisórios de montagem em quantidades suficientes sempre que necessário e estes deverão ser mantidos enquanto a segurança da estrutura o exigir.

As conexões provisórias de montagem deverão ser usadas onde necessárias e deverão ser suficientes para resistir aos esforços devidos ao peso próprio da estrutura, esforços de montagem, esforços decorrentes dos pesos e operação dos equipamentos de montagem e, ainda, esforços devidos ao vento.


#### Garantia:

O FABRICANTE deverá fornecer "Certificado de Garantia" cobrindo os elementos fornecidos quanto a defeitos de fabricação e montagem pelo período de 5 (cinco) anos, contados a partir da data de entrega definitiva dos SERVIÇOS.

#### Pintura:

Toda a superfície a ser pintada deverá estar completamente limpa, isenta de gorduras, umidade, ferrugem, incrustações, produtos químicos diversos, pingos de solda, carepa de laminação, furos, etc...

A preparação da superfície constará basicamente de jateamento abrasivo, de acordo com as melhores Normas Técnicas e obedecendo as seguintes Notas Gerais:

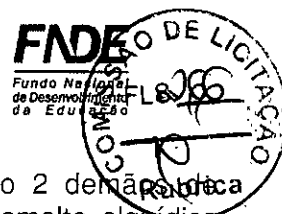

Depois da preparação adequada da superfície deverá ser aplicado 2 demãos de primer epóxi de 40 micras cada demão e posteriormente 2 demãos de esmalte alquídico também com 40 micras de espessura em cada demão.

Deverão ser respeitados os intervalos entre as demãos conforme a especificação dos fabricantes.

Para a cor do esmalte alquídico é indicado o amarelo ouro, conforme desenhos de arquitetura.

#### Inspeção e testes:

Todos os serviços executados estão sujeitos à inspeção e aceitação por parte da FISCALIZAÇÃO.

#### Normas Técnicas Relacionadas:

- \_ABNT NBR-8800 Projeto de estruturas de aço e de estruturas mistas de aço e concreto de edifícios;
- \_ABNT NBR 6120– Cargas para cálculo de estruturas de edificações;
- \_ABNT NBR 14762 – Dimensionamento de perfis formados a frio;
- \_ABNT NBR-8800 – Detalhamento para Execução e montagem de estruturas metálicas;
- \_AISC – Manual of Steel Structure, 9º edition.

#### Aplicação no Projeto

Estrutura da cobertura da quadra poliesportiva coberta.

### 4.3 COBERTURAS

#### **Telhas Metálicas - onduladas calandradas e planas - aço pré-pintado branco**

##### Caracterização e Dimensões do Material

- Telhas onduladas calandradas de aço pré-pintado - cor branca.
- 995 mm (cobertura útil) x 50 mm (espessura) x conforme projeto (comprimento)
- Modelo de Referência:

Isoeste – Telha Standard Ondulada calandrada e reta – OND 17 ou Super Telhas ST 17/980 calandrada e reta

##### Sequência de execução

A colocação deve ser feita por fiadas, iniciando-se pelo beiral até a cumeeira, e simultaneamente em águas opostas. Obedecer à inclinação do projeto e a inclinação mínima determinada para cada tipo de telha. As primeiras fiadas devem ser amarradas às ripas com arame de cobre.



Aplicação no Projeto e Referência com os Desenhos

Cobertura da Quadra Poliesportiva.

- Referências:

**QCOB\_PQ\_ARQ\_01\_R02**

**QCOB\_PQ\_ARQ\_02\_R02**

**QCOB\_PQ\_ARQ\_03\_R02**

**QCOB\_PQ\_ARQ\_04\_R02**

**QCOB\_PQ\_ARQ\_05\_R02**



Normas Técnicas relacionadas:

ABNT NBR 14514:2008, Telhas de aço revestido de seção trapezoidal – Requisitos.

#### **4.4 IMPERMEABILIZAÇÕES**

##### **Tinta Betuminosa**

Caracterização e Dimensões do Material:

Tinta asfáltica para concreto, alvenarias, ou composição básica de asfalto a base de solvente. Anticorrosiva e impermeabilizante.

Sequência de execução:

A superfície deverá estar limpa, retirada toda a sujeira e empecilhos que comprometam a eficiência do produto.

A forma correta e a aplicação com duas demãos, sendo cada uma em sentidos diferentes, necessitando um tempo de 12 horas em a 1a e a 2a demão.

A pintura impermeabilizante deve cobrir toda a superfície da fundação, conexões e interfaces com os demais elementos construtivos.

Aplicação no Projeto e Referência com os Desenhos:

Vigas Baldrame

- Referências:

**QCOB-PQ-SFN-03-R02**

Normas Técnicas relacionadas

\_ ABNT NBR 9575 - Impermeabilização - Seleção e projeto

\_ ABNT NBR 9574 - Execução de impermeabilização – Procedimento

\_ ABNT NBR 15352 - Mantas termoplásticas de polietileno de alta densidade (PEAD) e de polietileno linear (PEBDL) para impermeabilização

\_ ABNT NBR 9685 - Emulsão asfáltica para impermeabilização



#### 4.5 ACABAMENTOS/REVESTIMENTOS

Foram definidos para acabamento materiais, resistentes e de fácil aplicação.

Pintura de Superfícies Metálicas

##### Características e Dimensões do Material

As superfícies metálicas receberão pintura a base de esmalte sintético conforme especificado em projeto e citado abaixo.

Material: Tinta esmalte sintético CORALIT

Qualidade: de primeira linha

Cor: amarelo ouro (estrutura de cobertura).

Acabamento: acetinado

Fabricante: Coral ou equivalente



Figura 1: cor amarelo ouro para pintura sobre estrutura de aço.

##### Sequência de execução

Aplicar Pintura de base com primer: Kromik Metal Primer 74 ou equivalente

##### Pintura de acabamento

Número de demãos: tantas demãos, quantas forem necessárias para um acabamento perfeito, no mínimo duas. Deverá ser rigorosamente observado o intervalo entre duas demãos subsequentes indicados pelo fabricante do produto.

Deverão ser observadas as especificações constantes no projeto estrutural metálico de referência.

##### Aplicação no Projeto e Referência com os Desenhos

- Estrutura metálica treliçada da quadra poliesportiva coberta – AMARELO OURO;
- Alambrado metálico do contorno da Quadra existentes – Sugestão BRANCO GELO;
- Tabelas, corrimãos, traves existentes – Sugestão BRANCO GELO.

- Referências:

QCOB\_PQ\_ARQ\_01\_R02

QCOB\_PQ\_ARQ\_02\_R02

QCOB\_PQ\_ARQ\_03\_R02

QCOB\_PQ\_ARQ\_04\_R02

QCOB\_PQ\_ARQ\_05\_R02

Normas Técnicas relacionadas:

*\_ABNT NBR 11702: Tintas para construção civil – Tintas para edificações não industriais – Classificação;*



\_ABNT NBR 13245: *Tintas para construção civil - Execução de edificações não industriais - Preparação de superfície.*



## 5 HIDRÁULICA

### 5.1 INSTALAÇÕES HIDRÁULICAS

#### INSTALAÇÕES DE ÁGUAS PLUVIAIS

A captação das águas pluviais foi definida, nos trechos de cobertura onde necessário pelo uso de calhas e condutores de PVC e descarga no piso em locais de fácil drenagem para o solo.

O projeto de drenagem de águas pluviais compreende:

- Calhas de cobertura: para a coleta das águas pluviais provenientes da cobertura de Quadra Pequena;
- Condutores verticais (AP): para escoamento das águas das calhas de cobertura até o deságue final
- Ralos hemisféricos (RH): ralo tipo abacaxi nas junções entre calhas de cobertura e condutores verticais para impedir a passagem de detritos para a rede de águas pluviais;

#### Normas Técnicas Relacionadas

ABNT NBR 5680, *Dimensões de tubos de PVC rígido;*

ABNT NBR 5688, *Tubos e conexões de PVC-U para sistemas prediais de água pluvial, esgoto sanitário e ventilação – Requisitos;*

ABNT NBR 10844, *Instalações prediais de águas pluviais – Procedimento;*


## 6 ELÉTRICA

### 6.1 INSTALAÇÕES ELÉTRICAS

No projeto de instalações elétricas foram definidos distribuição geral das luminárias, pontos de força, comandos, circuitos, chaves, proteções e equipamentos. O atendimento à edificação foi considerado em baixa tensão, conforme a tensão operada pela concessionária local em 110V ou 220V. Os alimentadores foram dimensionados com base o critério de queda de tensão máxima admissível considerando a distância aproximada de 20 metros do quadro geral de baixa tensão até a subestação em poste. Caso a distância seja maior, os alimentadores deverão ser redimensionados.

Os circuitos que serão instalados seguirão os pontos de consumo através de eletrodutos, condutores e caixas de passagem. Todos os materiais deverão ser de qualidade para garantir a facilidade de manutenção e durabilidade.



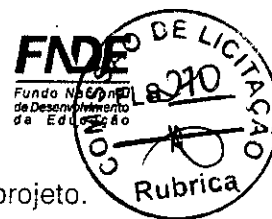

A partir dos QD seguem em eletrodutos conforme especificado no projeto.

No quadro de medição é instalado o dispositivo de proteção contra surto classe I - 4 pólos 350V – 100kA(modelo SIEMENS 5SD7 414-1 ou similar). Já no quadro geral o dispositivo de proteção contra surto adotado é o da classe II, 4 pólos 350V – 40kA (modelo SIEMENS 5SD7 464-1 ou similar) .O circuito de tomada é dotado de dispositivo diferencial residual 25A (modelo SIEMENS 5SM1 312-0 MB ou similar) de alta sensibilidade para garantir a segurança. As luminárias especificadas no projeto preveem lâmpadas de baixo consumo de energia como as fluorescentes e luz mista, reatores eletrônicos de alta eficiência, alto fator de potência e baixa taxa de distorção harmônica.

O acionamento dos comandos das luminárias é feito por seções. Dessa forma aproveita-se melhor a iluminação natural ao longo do dia, permitindo acionar apenas as seções que se fizerem necessária, racionalizando o uso de energia.

### Normas Técnicas Relacionadas

- NR 10 – *Segurança em Instalações e Serviços em Eletricidade*;
- ABNT NBR 5382, *Verificação de iluminância de interiores*;
- ABNT NBR 5410, *Instalações elétricas de baixa tensão*;
- ABNT NBR 5413, *Iluminância de interiores*;
- ABNT NBR 5444, *Símbolos gráficos para instalações elétricas prediais*;
- ABNT NBR 5461, *Iluminação*;
- ABNT NBR 5471, *Condutores elétricos*;
- ABNT NBR 6689, *Requisitos gerais para condutos de instalações elétricas prediais*;
- ABNT NBR 10898, *Sistema de iluminação de emergência*;
- ABNT NBR IEC 60669-2-1, *Interruptores para instalações elétricas fixas residenciais e similares – Parte 2-1: Requisitos particulares - Interruptores eletrônicos*;
- ABNT NBR IEC 60884-2-2, *Plugues e tomadas para uso doméstico e análogo – Parte 2-2: Requisitos particulares para tomadas para aparelhos*;
- ABNT NBR NM 247-1, *Cabos isolados com policloreto de vinila (PVC) para tensões nominais até 450/750 V – Parte 1: Requisitos gerais (IEC 60227-1, MOD)*;
- ABNT NBR NM 60669-1, *Interruptores para instalações elétricas fixas domésticas e análogas – Parte 1: Requisitos gerais (IEC 60669-1:2000, MOD)*;
- ABNT NBR NM 60884-1, *Plugues e tomadas para uso doméstico e análogo – Parte 1: Requisitos gerais (IEC 60884-1:2006 MOD)*.

## 6.2 SISTEMA DE PROTEÇÃO CONTRA DESCARGA ATMOSFÉRICA - SPDA

O projeto de SPDA é destinado a proteger a edificação contra descargas elétricas atmosféricas. A localização do sistema de proteção contra descargas atmosféricas devem obedecer ao projeto de elétrica. A nova instalação deve ser conectada a rede existente. Os condutores de descida poderão ser embutidos no pilar externo,



O eletroduto (haste) de aterramento deverá ser instalado em uma caixa de inspeção, de no mínimo 0,25x0,25m, com tampa de concreto e recoberto com uma camada de concreto magro com espessura mínima de 5cm.

NIVEL DE PROTEÇÃO II



### Normas Técnicas Relacionadas

- ABNT NBR 5419, *Proteção de estruturas contra descargas atmosféricas.*

## 7 ANEXOS

### 7.1 TABELA DE DIMENSÕES E ÁREAS

Quadra Coberta			
Quantidade	Ambientes	Dimensões Internas (CxLxH)	Áreas Úteis (m <sup>2</sup> )
01	Cobertura de quadra poliesportiva	32,88 x 18,92 x variável	622,15
Área Útil Total			622,15

### 7.2 TABELA DE REFERENCIA DE CORES E ACABAMENTOS

Elementos	Ambientes	Especificações	Cores
Elementos de fechamento, Paredes e Pilares	Fachadas	Pintura esmalte sintético (pilares de concreto da quadra)	Amarelo
Cobertura	Quadra Pequena	Estrutura metálica	Amarelo
		Telhas metálicas	Branco e natural



### 7.3 LISTAGEM DE DOCUMENTOS

#### DOCUMENTOS

Nome do arquivo	Título
QCOB_PQ-ARQ-MED_R02	Memorial Descritivo de Arquitetura
QCOB_PQ_PLH_110V_R02	Planilha Orçamentária 110V
QCOB_PQ_PLH_220V_R02	Planilha Orçamentária 220V

#### PRODUTOS GRÁFICOS - ARQUITETURA – 05 pranchas

Nome do arquivo	Título	Escala
QCOB_PQ_ARQ_01_R02	Planta baixa	1:100
QCOB_PQ_ARQ_02_R02	Cortes	indicada
QCOB_PQ_ARQ_03_R02	Fachada	1:100
QCOB_PQ_ARQ_04_R02	Planta de cobertura e detalhes	1:100
QCOB_PQ_ARQ_05_R02	Planta baixa no nível da calha	1:100

#### PRODUTOS GRÁFICOS - ESTRUTURA – 07 pranchas

##### Estrutura de Concreto

Nome do arquivo	Título	Escala
QCOB-PQ-SFN-01-R02	Fundação – planta dos blocos	indicada
QCOB-PQ-SFN-02-R02	Fundação – planta dos blocos	indicada
QCOB-PQ-SFN-03-R02	Fundação – planta dos blocos	indicada
QCOB-PQ-SFN-04-R02	Fundação – planta dos blocos	indicada

##### Estrutura Metálica

Nome do arquivo	Título	Escala
QCOB_PQ-SMT-01-R02	Fundação – planta de blocos	1:100
QCOB_PQ-SMT-02-R02	Est. Metálica – planta dos arcos e pilares e detalhes	1:75
QCOB_PQ-SMT-03-R02	Estrutura Metálica - Detalhes	indicada

#### PRODUTOS GRÁFICOS – ELÉTRICA – 02 pranchas

##### Instalações Elétricas – 110 V

Nome do arquivo	Título	Escala
QCOB_PQ_ELE_1_R02_110	Instalações elétricas – tensão 220/127V	1:75

##### Instalações Elétricas – 220 V



Nome do arquivo	Título	Escala
QCOB_PQ_ELE_1_R02_220	Instalações elétricas – tensão 220V	1:75

**Sistema de Proteção para Descargas Atmosféricas – SPDA**

Nome do arquivo	Título	Escala
QCOB-PQ_EDA_R02	SPDA – Planta e Detalhes	indicada




Carlos Magno L. F. Júnior  
Engenheiro Civil  
C.R.F.A.-CE: N° 161737708-1  
(85) 9 9793.5033

## PLANILHA ORÇAMENTÁRIA



OBRA:	IMPLANTAÇÃO DE COBERTURA METÁLICA PEQUENA PADRÃO FNDE NA QUADRA DA E.E.F ROSA RIBEIRO.
DESCRIÇÃO:	IMPLANTAÇÃO DE COBERTURA METÁLICA PEQUENA PADRÃO FNDE NA QUADRA DA E.E.F ROSA RIBEIRO.
LOCAL:	RIACHO FUNDO - CASCAVEL/CE
CLIENTE:	PREFEITURA MUNICIPAL DE CASCAVEL
UNIDADES:	1.0UND
VALOR POR UNIDADE:	R\$ 684.758,21

DATA : 20/09/2022		BDI : 26,92%	
FORTE	VERSÃO	HORA	MES
SEINFRA	027.1 COM DESONERAÇÃO	83,85%	47,76%
SINAPI	2022/07 COM DESONERAÇÃO	83,55%	09/2022
Composição	PRÓPRIA	0,00%	0,00%

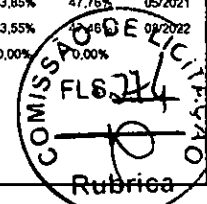


ITEM	CÓDIGO	DESCRIÇÃO	FORTE	UNID	QUANTIDADE	PREÇO UNITÁRIO R\$	PREÇO TOTAL R\$
1	<b>SERVIÇOS PRELIMINARES</b>						41.204,20
1.1	C1937	PLACAS PADRÃO DE OBRA	SEINFRA	M2	10,00	151,47	1.514,70
1.2	93584	EXECUÇÃO DE DEPOSITO EM CANTEIRO DE OBRA EM CHAPA DE MADEIRA COMPENSADA, NÃO INCLUSO MOBILIÁRIO. AF 04/2016	SINAPI	M2	20,00	964,85	19.297,00
1.3	C1630	LOCAÇÃO DA OBRA - EXECUÇÃO DE GABARITO	SEINFRA	M2	367,11	6,09	2.235,70
1.4	90778	ENGENHEIRO CIVIL DE OBRA PLENO COM ENCARGOS COMPLEMENTARES	SINAPI	H	160,00	113,48	18.156,80
2	<b>MOVIMENTO DE TERRA PARA FUNDAÇÕES</b>						4.685,36
2.1	C2781	ESCAVAÇÃO MANUAL SOLO DE 1ª CAT. PROF. DE 1,51 a 3,00m	SEINFRA	M3	58,08	54,43	3.161,29
	100576	REGULARIZAÇÃO E COMPACTAÇÃO DE SUBLEITO DE SOLO PREDOMINANTEMENTE ARGILOSO. AF 11/2019	SINAPI	M2	41,98	2,29	96,13
2.3	96995	REATERRO MANUAL APILOADO COM SOQUETE. AF 10/2017	SINAPI	M3	35,38	40,36	1.427,94
3	<b>FUNDAÇÕES</b>						55.157,51
3.1	<b>CONCRETO ARMADO - SAPATAS</b>						38.742,99
3.1.1	96619	LASTRO DE CONCRETO MAGRO, APLICADO EM BLOCOS DE COROAMENTO OU SAPATAS, ESPESSURA DE 5 CM. AF 08/2017	SINAPI	M2	25,92	28,88	748,57
3.1.2	96535	FABRICAÇÃO, MONTAGEM E DESMONTAGEM DE FÔRMA PARA SAPATA, EM MADEIRA SERRADA, E=25 MM, 4 UTILIZAÇÕES. AF 06/2017	SINAPI	M2	84,96	142,02	12.066,02
3.1.3	92917	ARMAÇÃO DE ESTRUTURAS DIVERSAS DE CONCRETO ARMADO, EXCETO VIGAS, PILARES, LAJES E FUNDAÇÕES, UTILIZANDO AÇO CA-50 DE 8,0 MM - MONTAGEM. AF 06/2022	SINAPI	KG	231,27	16,41	3.795,14
3.1.4	92919	ARMAÇÃO DE ESTRUTURAS DIVERSAS DE CONCRETO ARMADO, EXCETO VIGAS, PILARES, LAJES E FUNDAÇÕES, UTILIZANDO AÇO CA-50 DE 10,0 MM - MONTAGEM. AF 06/2022	SINAPI	KG	475,45	14,68	6.979,61
3.1.5	92915	ARMAÇÃO DE ESTRUTURAS DIVERSAS DE CONCRETO ARMADO, EXCETO VIGAS, PILARES, LAJES E FUNDAÇÕES, UTILIZANDO AÇO CA-60 DE 5,0 MM - MONTAGEM. AF 06/2022	SINAPI	KG	190,91	18,06	3.447,83
3.1.6	96558	CONCRETAGEM DE SAPATAS, FCK 30 MPA, COM USO DE BOMBA LANÇAMENTO, ADENSAMENTO E ACABAMENTO. AF 11/2016	SINAPI	M3	19,15	611,27	11.705,82
3.2	<b>CONCRETO ARMADO - VIGAS BALDRAMES</b>						16.414,52
3.2.1	95241	LASTRO DE CONCRETO MAGRO, APLICADO EM PISOS, LAJES SOBRE SOLO OU RADIER, ESPESSURA DE 5 CM. AF 07/2016	SINAPI	M2	16,06	27,83	446,95
3.2.2	96536	FABRICAÇÃO, MONTAGEM E DESMONTAGEM DE FÔRMA PARA VIGA BALDRAME, EM MADEIRA SERRADA, E=25 MM, 4 UTILIZAÇÕES. AF 06/2017	SINAPI	M2	94,20	75,61	7.122,46
3.2.3	92917	ARMAÇÃO DE ESTRUTURAS DIVERSAS DE CONCRETO ARMADO, EXCETO VIGAS, PILARES, LAJES E FUNDAÇÕES, UTILIZANDO AÇO CA-50 DE 8,0 MM - MONTAGEM. AF 06/2022	SINAPI	KG	177,09	16,41	2.906,05
3.2.4	92915	ARMAÇÃO DE ESTRUTURAS DIVERSAS DE CONCRETO ARMADO, EXCETO VIGAS, PILARES, LAJES E FUNDAÇÕES, UTILIZANDO AÇO CA-60 DE 5,0 MM - MONTAGEM. AF 06/2022	SINAPI	KG	76,27	18,06	1.377,44
3.2.5	96557	CONCRETAGEM DE BLOCOS DE COROAMENTO E VIGAS BALDRAMES, FCK 30 MPA, COM USO DE BOMBA LANÇAMENTO, ADENSAMENTO E ACABAMENTO. AF 06/2017	SINAPI	M3	7,54	604,99	4.561,62
4	<b>SUPERESTRUTURA</b>						160.440,63
4.1	<b>CONCRETO ARMADO - REVESTIMENTO DOS PILARES</b>						7.918,56
4.1.1	97086	FABRICAÇÃO, MONTAGEM E DESMONTAGEM DE FORMA PARA RADIER, PISO DE CONCRETO OU LAJE SOBRE SOLO, EM MADEIRA SERRADA, 4 UTILIZAÇÕES. AF 09/2021	SINAPI	M2	30,60	114,78	3.512,27
4.1.2	103669	CONCRETAGEM DE PILARES, FCK = 25 MPA, COM USO DE BALDES - LANÇAMENTO, ADENSAMENTO E ACABAMENTO. AF 02/2022	SINAPI	M3	5,40	815,98	4.406,29
4.2	<b>ESTRUTURA METÁLICA</b>						152.522,07
4.2.1	18354	ESTRUTURA METÁLICA DE APOIO - PILARES	SEINFRA	KG	3.200,77	19,34	61.902,89
4.2.2	C1326	ESTRUTURA DE AÇO EM ARCO VÃO DE 20m	SEINFRA	M2	622,47	145,58	90.619,18
5	<b>PISOS</b>						4.386,42
5.1	C5028	PISO INTERTRAVADO TIPO TIJOLINHO (20 X 10 X 4CM), CINZA - COMPACTAÇÃO MECANIZADA	SEINFRA	M2	103,21	40,83	4.214,06
5.2	97087	CAMADA SEPARADORA PARA EXECUÇÃO DE RADIER, PISO DE CONCRETO OU LAJE SOBRE SOLO, EM LONA PLÁSTICA. AF 09/2021	SINAPI	M2	103,21	1,67	172,36



## PLANILHA ORÇAMENTÁRIA

OBRA:	IMPLANTAÇÃO DE COBERTURA METÁLICA PEQUENA PADRÃO FNDE NA QUADRA DA E.E.F ROSA RIBEIRO.	DATA : 20/09/2022	BDI : 26,92%																			
DESCRIÇÃO:	IMPLANTAÇÃO DE COBERTURA METÁLICA PEQUENA PADRÃO FNDE NA QUADRA DA E.E.F ROSA RIBEIRO.	<table border="1" style="width: 100%; border-collapse: collapse;"> <tr> <th>FUNTE</th> <th>VERSÃO</th> <th>HORA</th> <th>MESES</th> <th>REF.</th> </tr> <tr> <td>SEINFRA</td> <td>027.1 COM DESONERAÇÃO</td> <td>83,85%</td> <td>47,76%</td> <td>05/2021</td> </tr> <tr> <td>SINAPI</td> <td>2022/07 COM DESONERAÇÃO</td> <td>83,55%</td> <td>47,46%</td> <td>08/2022</td> </tr> <tr> <td>Composição</td> <td>PRÓPRIA</td> <td>0,00%</td> <td>0,00%</td> <td></td> </tr> </table>	FUNTE	VERSÃO	HORA	MESES	REF.	SEINFRA	027.1 COM DESONERAÇÃO	83,85%	47,76%	05/2021	SINAPI	2022/07 COM DESONERAÇÃO	83,55%	47,46%	08/2022	Composição	PRÓPRIA	0,00%	0,00%	
FUNTE	VERSÃO	HORA	MESES	REF.																		
SEINFRA	027.1 COM DESONERAÇÃO	83,85%	47,76%	05/2021																		
SINAPI	2022/07 COM DESONERAÇÃO	83,55%	47,46%	08/2022																		
Composição	PRÓPRIA	0,00%	0,00%																			
LOCAL:	RIACHO FUNDO - CASCAVEUCE																					
CLIENTE:	PREFEITURA MUNICIPAL DE CASCAVEL																					
UNIDADES:	1.0UND																					
VALOR POR UNIDADE:	R\$ 664.758,21																					

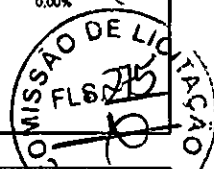


ITEM	CÓDIGO	DESCRIÇÃO	FUNTE	UNID.	QUANTIDADE	PREÇO UNITÁRIO R\$	PREÇO TOTAL R\$
<b>6</b>	<b>SISTEMAS DE COBERTURA</b>						<b>104.601,04</b>
6.1	94213	TELHAMENTO COM TELHA DE AÇO/ALUMÍNIO E = 0,5 MM, COM ATÉ 2 ÁGUAS, INCLUSO ICAMENTO. AF 07/2019	SINAPI	M2	652,20	93,50	60.980,70
6.2	94213	TELHAMENTO COM TELHA DE AÇO/ALUMÍNIO E = 0,5 MM, COM ATÉ 2 ÁGUAS, INCLUSO ICAMENTO. AF 07/2019	SINAPI	M2	222,14	93,50	20.770,09
6.3	94213	TELHAMENTO COM TELHA DE AÇO/ALUMÍNIO E = 0,5 MM, COM ATÉ 2 ÁGUAS, INCLUSO ICAMENTO. AF 07/2019	SINAPI	M2	157,30	93,50	14.707,55
6.4	94449	TELHAMENTO COM TELHA ONDULADA DE FIBRA DE VIDRO E = 0,6 MM, PARA TELHADO COM INCLINAÇÃO MAIOR QUE 10°, COM ATÉ 2 ÁGUAS, INCLUSO ICAMENTO. AF 07/2019	SINAPI	M2	51,87	67,54	3.503,30
6.5	94228	CALHA EM CHAPA DE AÇO GALVANIZADO NÚMERO 24, DESENVOLVIMENTO DE 50 CM, INCLUSO TRANSPORTE VERTICAL. AF 07/2019	SINAPI	M	46,66	99,43	4.639,40
<b>7</b>	<b>PINTURAS E ACABAMENTOS</b>						<b>52.703,99</b>
7.1	C1905	PINTURA C/ EMASSAMENTO E LIXAMENTO EM PAREDE INTERNA, À BASE EPOXI	SEINFRA	M2	61,20	111,95	6.851,34
7.2	C2040	PINTURA C/ PRIMER EPOXI EM ESTRUTURA DE AÇO CARBONO 25 MICRA C/REVÓLVER	SEINFRA	M2	298,67	11,11	3.318,22
7.3	100742	PINTURA COM TINTA ALOQUÍDICA DE ACABAMENTO (ESMALTE SINTÉTICO ACETINADO) APLICADA A ROLO OU PINCEL SOBRE SUPERFÍCIES METÁLICAS (EXCETO PERFIL) EXECUTADO EM OBRA (POR DEMÃO). AF 01/2020	SINAPI	M2	298,67	20,29	6.060,01
7.4	100722	PINTURA COM TINTA ALOQUÍDICA DE FUNDO (TIPO ZARCÃO) APLICADA A ROLO OU PINCEL SOBRE SUPERFÍCIES METÁLICAS (EXCETO PERFIL) EXECUTADO EM OBRA (POR DEMÃO). AF 01/2020	SINAPI	M2	874,34	19,84	17.346,91
7.5	C1910	PINTURA P/PISO À BASE LATEX ACRÍLICO, TIPO "NOVACOR"	SEINFRA	M2	559,73	23,19	12.980,14
7.6	C1614	LATEX DUAS DEMÃOS EM PAREDES EXTERNAS S/MASSA	SEINFRA	M2	286,20	20,78	5.947,24
7.7	C1279	ESMALTE DUAS DEMÃOS EM ESQUADRIAS DE FERRO	SEINFRA	M2	5,30	37,76	200,13
<b>8</b>	<b>DRENAGEM DE ÁGUAS PLUVIAIS</b>						<b>2.148,10</b>
<b>8.1</b>	<b>TUBULAÇÕES E CONEXÕES DE PVC</b>						<b>1.651,26</b>
8.1.1	89849	TUBO PVC, SÉRIE NORMAL, ESGOTO PREDIAL, DN 150 MM, FORNECIDO E INSTALADO EM SUBCOLETOR AÉREO DE ESGOTO SANITÁRIO. AF 12/2014	SINAPI	M	22,00	61,83	1.360,26
8.1.2	89744	JOELHO 90 GRAUS, PVC, SÉRIE NORMAL, ESGOTO PREDIAL, DN 100 MM, JUNTA ELÁSTICA, FORNECIDO E INSTALADO EM RAMAL DE DESCARGA OU RAMAL DE ESGOTO SANITÁRIO. AF 12/2014	SINAPI	UN	12,00	24,25	291,00
<b>8.2</b>	<b>ACESSÓRIOS</b>						<b>496,84</b>
8.2.1	C3995	GRELHA HEMISFÉRICA DE FERRO FUNDIDO D=150 mm (6")	SEINFRA	UN	4,00	124,21	496,84
<b>9</b>	<b>INSTALAÇÃO ELÉTRICA - 220V</b>						<b>21.056,85</b>
<b>9.1</b>	<b>CENTRO DE DISTRIBUIÇÃO</b>						<b>1.109,09</b>
9.1.1	101875	QUADRO DE DISTRIBUIÇÃO DE ENERGIA EM CHAPA DE AÇO GALVANIZADO, DE EMBUTIR, COM BARRAMENTO TRIFÁSICO, PARA 12 DISJUNTORES DIN 100A - FORNECIMENTO E INSTALAÇÃO. AF 10/2020	SINAPI	UN	1,00	438,26	438,26
9.1.2	C1092	DISJUNTOR MONOPOLAR EM QUADRO DE DISTRIBUIÇÃO 10A	SEINFRA	UN	1,00	20,76	20,76
9.1.3	C1095	DISJUNTOR MONOPOLAR EM QUADRO DE DISTRIBUIÇÃO 20A	SEINFRA	UN	5,00	20,76	103,80
9.1.4	C1122	DISJUNTOR TRIPOLAR EM QUADRO DE DISTRIBUIÇÃO 25A	SEINFRA	UN	2,00	85,30	170,60
9.1.5	C4530	DISJUNTOR DIFERENCIAL DR-16A - 40A, 30mA	SEINFRA	UN	1,00	137,47	137,47
9.1.6	C4562	DISPOSITIVO DE PROTEÇÃO CONTRA SURTOS DE TENSÃO - DPS's - 40 KA/440V	SEINFRA	UN	2,00	119,10	238,20
<b>9.2</b>	<b>ELETRODUTOS E ACESSÓRIOS</b>						<b>2.776,36</b>
9.2.1	95780	CONDULETE DE ALUMÍNIO, TIPO B, PARA ELETRODUTO DE AÇO GALVANIZADO DN 25 MM (1"), APARENTE - FORNECIMENTO E INSTALAÇÃO. AF 11/2016 P	SINAPI	UN	70,00	28,92	2.024,40
9.2.2	00002502	ELETRODUTO FLEXÍVEL, EM AÇO GALVANIZADO, REVESTIDO EXTERNAMENTE COM PVC PRETO, DIÂMETRO EXTERNO DE 40 MM (1 1/4"), TIPO SEALTUBO	SINAPI	M	4,00	30,52	122,08
9.2.3	C0466	BRAÇADEIRA TIPO "D", METÁLICA ATE 1"	SEINFRA	UN	40,00	6,11	244,40
9.2.4	C0466	BRAÇADEIRA TIPO "D", METÁLICA ATE 1"	SEINFRA	UN	4,00	6,11	24,44
9.2.5	16700	ABRAÇADEIRAS EM FERRO BARRA CHATA 1/4" PINTURA EPOXI C/PARAFUSOS	SEINFRA	UN	2,00	40,13	80,26



## PLANILHA ORÇAMENTÁRIA


OBRA:	IMPLANTAÇÃO DE COBERTURA METÁLICA PEQUENA PADRÃO FNDE NA QUADRA DA E.E.F ROSA RIBEIRO.	DATA : 20/08/2022	BDI : 26,92%																			
DESCRIÇÃO:	IMPLANTAÇÃO DE COBERTURA METÁLICA PEQUENA PADRÃO FNDE NA QUADRA DA E.E.F ROSA RIBEIRO.	<table border="1" style="width: 100%; border-collapse: collapse;"> <tr> <th>FORTE</th> <th>VERSÃO</th> <th>HORA</th> <th>MES</th> <th>REF.</th> </tr> <tr> <td>SEINFRA</td> <td>027.1 COM DESONERAÇÃO</td> <td>83,85%</td> <td>47,76%</td> <td>05/2021</td> </tr> <tr> <td>SINAPI</td> <td>2022/07 COM DESONERAÇÃO</td> <td>83,55%</td> <td>47,48%</td> <td>08/2022</td> </tr> <tr> <td>Composição</td> <td>PRÓPRIA</td> <td>0,00%</td> <td>0,00%</td> <td></td> </tr> </table>	FORTE	VERSÃO	HORA	MES	REF.	SEINFRA	027.1 COM DESONERAÇÃO	83,85%	47,76%	05/2021	SINAPI	2022/07 COM DESONERAÇÃO	83,55%	47,48%	08/2022	Composição	PRÓPRIA	0,00%	0,00%	
FORTE	VERSÃO	HORA	MES	REF.																		
SEINFRA	027.1 COM DESONERAÇÃO	83,85%	47,76%	05/2021																		
SINAPI	2022/07 COM DESONERAÇÃO	83,55%	47,48%	08/2022																		
Composição	PRÓPRIA	0,00%	0,00%																			
LOCAL:	RIACHO FUNDO - CASCAVELUCE																					
CLIENTE:	PREFEITURA MUNICIPAL DE CASCAVEL																					
UNIDADES:	1.0UND																					
VALOR POR UNIDADE:	R\$ 664.758,21																					

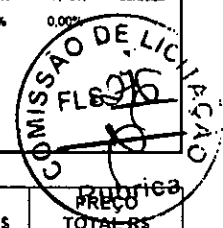

ITEM	CÓDIGO	DESCRIÇÃO	FORTE	UNID	QUANTIDADE	PREÇO UNITÁRIO R\$	PREÇO TOTAL R\$
9.2.6	92695	LUVA, EM FERRO GALVANIZADO, CONEXÃO ROSQUEADA, DN 20 (3/4"), INSTALADO EM RAMAIS E SUB-RAMAIS DE GÁS - FORNECIMENTO E INSTALAÇÃO. AF 10/2020	SINAPI	UN	10,00	20,54	205,40
9.2.7	92662	LUVA, EM FERRO GALVANIZADO, CONEXÃO ROSQUEADA, DN 40 (1 1/2"), INSTALADO EM REDE DE ALIMENTAÇÃO PARA SPRINKLER - FORNECIMENTO E INSTALAÇÃO. AF 10/2020	SINAPI	UN	2,00	37,69	75,38
9.3	<b>CABOS E FIOS CONDUTORES</b>						<b>1.840,31</b>
9.3.1	91926	CABO DE COBRE FLEXIVEL ISOLADO, 2,5 MM², ANTI-CHAMA 450/750 V, PARA CIRCUITOS TERMINAIS - FORNECIMENTO E INSTALAÇÃO. AF 12/2015	SINAPI	M	3,00	3,97	11,91
9.3.2	91928	CABO DE COBRE FLEXIVEL ISOLADO, 4 MM², ANTI-CHAMA 450/750 V, PARA CIRCUITOS TERMINAIS - FORNECIMENTO E INSTALAÇÃO. AF 12/2015	SINAPI	M	280,00	6,53	1.828,40
	<b>ILUMINAÇÃO E TOMADAS</b>						<b>15.331,09</b>
9.4.1	91997	TOMADA MÉDIA DE EMBUTIR (1 MÓDULO), 2P+T 20 A, INCLUINDO SUPORTE E PLACA - FORNECIMENTO E INSTALAÇÃO. AF 12/2015	SINAPI	UN	1,00	29,49	29,49
9.4.2	C4806	LUMINÁRIA PENDENTE EM LED, CORPO EM ALUMÍNIO, POTÊNCIA MÍNIMA 200W E MÁXIMA 210W	SEINFRA	UN	20,00	765,08	15.301,60
10	<b>SISTEMA DE PROTEÇÃO CONTRA DESCARGAS ATMOSFÉRICAS (SPDA)</b>						<b>12.127,04</b>
10.1	96985	HASTE DE ATERRAMENTO 5/8 PARA SPDA - FORNECIMENTO E INSTALAÇÃO. AF 12/2017	SINAPI	UN	5,00	88,80	444,00
10.2	18526	CAIXA DE EQUALIZAÇÃO DE TERRA EMBUTIR COM 9 TERMINAIS	SEINFRA	UN	1,00	209,10	209,10
10.3	96973	CORDOALHA DE COBRE NU 35 MM², NÃO ENTERRADA, COM ISOLADOR - FORNECIMENTO E INSTALAÇÃO. AF 12/2017	SINAPI	M	17,50	56,90	995,75
10.4	96974	CORDOALHA DE COBRE NU 50 MM², NÃO ENTERRADA, COM ISOLADOR - FORNECIMENTO E INSTALAÇÃO. AF 12/2017	SINAPI	M	110,00	73,77	8.114,70
10.5	93008	ELETRODUTO RÍGIDO ROSCAVEL, PVC, DN 50 MM (1 1/2"), PARA REDE ENTERRADA DE DISTRIBUIÇÃO DE ENERGIA ELÉTRICA - FORNECIMENTO E INSTALAÇÃO. AF 12/2021	SINAPI	M	19,00	17,83	338,77
10.6	93358	ESCAVAÇÃO MANUAL DE VALA COM PROFUNDIDADE MENOR OU IGUAL A 1,30 M. AF 02/2021	SINAPI	M3	16,50	66,57	1.098,41
10.7	93382	REATERRO MANUAL DE VALAS COM COMPACTAÇÃO MECANIZADA. AF 04/2016	SINAPI	M3	16,50	26,47	436,76
10.8	98111	CAIXA DE INSPEÇÃO PARA ATERRAMENTO, CIRCULAR, EM POLIETILENO, DIÂMETRO INTERNO = 0,3 M. AF 12/2020	SINAPI	UN	5,00	52,19	260,95
10.9	C2457	TERMINAL DE PRESSÃO P/ CABOS ATÉ 35MM2	SEINFRA	UN	5,00	11,80	59,00
10.10	98463	SUPORTE ISOLADOR PARA CORDOALHA DE COBRE - FORNECIMENTO E INSTALAÇÃO. AF 12/2017	SINAPI	UN	5,00	22,12	110,60
10.11	C2457	TERMINAL DE PRESSÃO P/ CABOS ATÉ 35MM2	SEINFRA	UN	5,00	11,80	59,00
11	<b>SERVIÇOS FINAIS</b>						<b>65.250,45</b>
11.1	C1628	LIMPEZA GERAL	SEINFRA	M2	523,32	10,88	5.693,72
11.2	00025399	CONJUNTO PARA QUADRA DE VOLEI COM POSTES EM TUBO DE AÇO GALVANIZADO 3", H = 255" CM, PINTURA EM TINTA ESMALTE SINTÉTICO, REDE DE NYLON COM 2 MM, MALHA 10 X 10 CM E ANTENAS OFICIAIS EM FIBRA DE VIDRO	SINAPI	UN	1,00	2.870,30	2.870,30
11.3	00025398	CONJUNTO PARA FUTSAL COM TRAVES OFICIAIS DE 3,00 X 2,00 M EM TUBO DE AÇO GALVANIZADO 3" COM REQUADRO EM TUBO DE 1", PINTURA EM PRIMER COM TINTA ESMALTE SINTÉTICO E REDES DE POLIETILENO FIO 4 MM	SINAPI	UN	1,00	4.727,99	4.727,99
11.4	102364	ALAMBRADO PARA QUADRA POLIESPORTIVA, ESTRUTURADO POR TUBOS DE AÇO GALVANIZADO, (MONTANTES COM DIÂMETRO 2", TRAVESSAS E ESCORAS COM DIÂMETRO 1 1/4"), COM TELA DE ARAME GALVANIZADO, FIO 10 BWG E MALHA QUADRADA 5X5CM (EXCETO MURETA). AF 03/2021	SINAPI	M2	230,20	225,71	51.958,44
<b>VALOR BDI TOTAL:</b>						<b>140.996,62</b>	
<b>VALOR ORÇAMENTO:</b>						<b>523.761,59</b>	
<b>VALOR TOTAL:</b>						<b>664.758,21</b>	

**Carlos Magno L. F. Júnior**  
 Engenheiro Civil  
 CREA-CE: N° 061737708-1  
 (85) 9 9793.5033

## RESUMO DO ORÇAMENTO

 <p><b>PREFEITURA DE CASCAVEL</b> Ceará</p>	<b>OBRA:</b>	IMPLANTAÇÃO DE COBERTURA METÁLICA PEQUENA PADRÃO FNDE NA QUADRA DA E.E.F ROSA RIBEIRO.	<b>DATA :</b> 20/09/2022		<b>BDI :</b> 26,92%		
	<b>DESCRIÇÃO:</b>	IMPLANTAÇÃO DE COBERTURA METÁLICA PEQUENA PADRÃO FNDE NA QUADRA DA E.E.F ROSA RIBEIRO.	<b>FORTE</b>	<b>VERSÃO</b>	<b>HORA</b>	<b>MES</b>	
	<b>LOCAL:</b>	RIACHO FUNDO - CASCAVEL/CE	SEINFRA	027.1 COM DESONERAÇÃO	83,85%	47,76%	05/2021
	<b>CLIENTE:</b>	PREFEITURA MUNICIPAL DE CASCAVEL	SINAPI	2022/07 COM DESONERAÇÃO	83,55%	47,46%	08/2022
	<b>UNIDADES:</b>	1.0UND	<b>Composição</b>		PROPRIA	0,00%	0,00%
	<b>VALOR POR UNIDADE:</b>	R\$ 664.758,21					



CÓDIGO	DESCRIÇÃO	PREÇO TOTAL	Rubrica
1	SERVIÇOS PRELIMINARES	41.204,20	6,20
2	MOVIMENTO DE TERRA PARA FUNDAÇÕES	4.685,36	0,70
3	FUNDAÇÕES	55.157,51	8,30
4	SUPERESTRUTURA	160.440,63	24,14
5	PISOS	4.386,42	0,66
6	SISTEMAS DE COBERTURA	104.601,04	15,74
7	PINTURAS E ACABAMENTOS	52.703,99	7,93
8	DRENAGEM DE ÁGUAS PLUVIAIS	2.148,10	0,32
9	INSTALAÇÃO ELÉTRICA - 220V	21.056,85	3,17
10	SISTEMA DE PROTEÇÃO CONTRA DESCARGAS ATMOSFÉRICAS (SPDA)	12.127,04	1,82
11	SERVIÇOS FINAIS	65.250,45	9,82
12	Benefícios e Despesas Indiretas (BDI)	140.996,62	21,21
		<b>VALOR BDI TOTAL:</b>	<b>140.996,62 100,00</b>
		<b>VALOR ORÇAMENTO:</b>	<b>523.761,59</b>
		<b>VALOR TOTAL:</b>	<b>664.758,21</b>


**Carlos Magno L. F. Júnior**  
 Engenheiro Civil  
 CREA-CE: N° 061737708-1  
 (86) 9 9793.5033





## MEMÓRIAS DE CÁLCULO

<b>OBRA:</b>	IMPLANTAÇÃO DE COBERTURA METÁLICA PEQUENA PADRÃO FNDE NA QUADRA DA E.E.F ROSA RIBEIRO.	<b>DATA :</b>	20/09/2022	<b>BDI :</b>	26,92%
<b>DESCRIÇÃO:</b>	IMPLANTAÇÃO DE COBERTURA METÁLICA PEQUENA PADRÃO FNDE NA QUADRA DA E.E.F ROSA RIBEIRO.	<b>FONTE</b>	<b>VERSÃO</b>	<b>HORA</b>	<b>MES</b>
<b>LOCAL:</b>	RIACHO FUNDO - CASCAVEL/CE	SEINFRA	027.1 COM DESONERAÇÃO	83,85%	47,76%
<b>CLIENTE:</b>	PREFEITURA MUNICIPAL DE CASCAVEL	SINAPI	2022/07 COM DESONERAÇÃO	83,55%	47,46%
<b>UNIDADES:</b>	1.0UND	Composição	PRÓPRIA	0,00%	0,00%
<b>VALOR POR UNIDADE:</b>	R\$ 684.758,21				

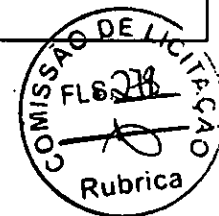

### 1.1. C1937 - PLACAS PADRÃO DE OBRA (M2)

	Quantidade	QTD
PLACA DE OBRA	10,00000000	10,00
		10,00

### 1.2. 93584 - EXECUÇÃO DE DEPÓSITO EM CANTEIRO DE OBRA EM CHAPA DE MADEIRA COMPENSADA, NÃO INCLUSO MOBILIÁRIO. AF\_04/2016 (M2)

	Quantidade	QTD
DEPOSITO PROVISÓRIO P/MATERIAIS	20,00000000	20,00
		20,00

### 1.3. C1630 - LOCAÇÃO DA OBRA - EXECUÇÃO DE GABARITO (M2)

	Extensão	Largura	QTD
AREA DA QUADRA	23,22000000	15,81000000	367,11
			367,11

### 1.4. 90778 - ENGENHEIRO CIVIL DE OBRA PLENO COM ENCARGOS COMPLEMENTARES (H)

	Quantidade	QTD
Engenheiro 2 horas por dia durante 4 meses.	160,00000000	160,00
		160,00

### 2.1. C2781 - ESCAVAÇÃO MANUAL SOLO DE 1A CAT. PROF. DE 1.51 a 3.00m (M3)

	Quantidade	QTD
ESCAVAÇÃO DE SOLO	58,08000000	58,08
		58,08

### 2.2. 100576 - REGULARIZAÇÃO E COMPACTAÇÃO DE SUBLEITO DE SOLO PREDOMINANTEMENTE ARGILOSO. AF\_11/2019 (M2)

	Quantidade	QTD
REGULARIZAÇÃO	41,98000000	41,98
		41,98

### 2.3. 96995 - REATERRO MANUAL APILOADO COM SOQUETE. AF\_10/2017 (M3)

	Quantidade	QTD
REATERRO	35,38000000	35,38
		35,38

### 3.1.1. 96619 - LASTRO DE CONCRETO MAGRO, APLICADO EM BLOCOS DE COROAMENTO OU SAPATAS, ESPESSURA DE 5 CM. AF\_08/2017 (M2)


	Quantidade	QTD
CONCRETO MAGRO	25,92000000	25,92
		25,92


### 3.1.2. 96535 - FABRICAÇÃO, MONTAGEM E DESMONTAGEM DE FÔRMA PARA SAPATA, EM MADEIRA SERRADA, E=25 MM, 4 UTILIZAÇÕES. AF\_06/2017 (M2)

	Quantidade	QTD
FABRICAÇÃO, MONTAGEM E DESMONTAGEM DE FORMA	84,96000000	84,96
		84,96

### 3.1.3. 92917 - ARMAÇÃO DE ESTRUTURAS DIVERSAS DE CONCRETO ARMADO, EXCETO VIGAS, PILARES, LAJES

## MEMÓRIAS DE CÁLCULO

 <p><b>PREFEITURA DE</b> <b>CASCADEL</b> Ceará</p>	OBRA: IMPLANTAÇÃO DE COBERTURA METÁLICA PEQUENA PADRÃO FNDE NA QUADRA DA E.E.F ROSA RIBEIRO.		DATA : 20/09/2022		BDI : 26,92%		
	DESCRIÇÃO: IMPLANTAÇÃO DE COBERTURA METÁLICA PEQUENA PADRÃO FNDE NA QUADRA DA E.E.F ROSA RIBEIRO.		FORTE	VERSAO	HORA	MES	REF.
	LOCAL: RIACHO FUNDO - CASCAVEL/CE		SEINFRA	027.1 COM DESONERAÇÃO	83,85%	47,76%	05/2021
	CLIENTE: PREFEITURA MUNICIPAL DE CASCAVEL		SINAPI	2022/07 COM DESONERAÇÃO	83,55%	47,46%	08/2022
	UNIDADES: 1,0UND		Composição		PROPRIA	0,00%	0,00%
	VALOR POR UNIDADE: R\$ 664.758,21						

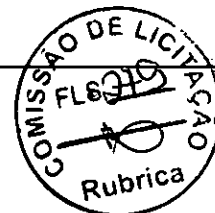

E FUNDAÇÕES, UTILIZANDO AÇO CA-50 DE 8,0 MM - MONTAGEM. AF\_06/2022 (KG)

		Quantidade	QTD
ARMAÇÃO DE ESTRUTURAS	Quantidade	231,27000000	231,27
			231,27

3.1.4. 92919 - ARMAÇÃO DE ESTRUTURAS DIVERSAS DE CONCRETO ARMADO, EXCETO VIGAS, PILARES, LAJES E FUNDAÇÕES, UTILIZANDO AÇO CA-50 DE 10,0 MM - MONTAGEM. AF\_06/2022 (KG)

		Quantidade	QTD
ARMAÇÃO CA-50 10MM	Quantidade	475,45000000	475,45
			475,45

3.1.5. 92915 - ARMAÇÃO DE ESTRUTURAS DIVERSAS DE CONCRETO ARMADO, EXCETO VIGAS, PILARES, LAJES E FUNDAÇÕES, UTILIZANDO AÇO CA-60 DE 5,0 MM - MONTAGEM. AF\_06/2022 (KG)

		Quantidade	QTD
ARMAÇÃO CA-60 5MM	Quantidade	190,91000000	190,91
			190,91

3.1.6. 96558 - CONCRETAGEM DE SAPATAS, FCK 30 MPA, COM USO DE BOMBA LANÇAMENTO, ADENSAMENTO E ACABAMENTO. AF\_11/2016 (M3)

		Quantidade	QTD
CONCRETAGEM SAPATAS	Quantidade	19,15000000	19,15
			19,15

3.2.1. 95241 - LASTRO DE CONCRETO MAGRO, APLICADO EM PISOS, LAJES SOBRE SOLO OU RADIERS, ESPESSURA DE 5 CM. AF\_07/2016 (M2)

		Quantidade	QTD
CONCRETO MAGRO VIGAS BALDRAME	Quantidade	16,06000000	16,06
			16,06

3.2.2. 96536 - FABRICAÇÃO, MONTAGEM E DESMONTAGEM DE FÔRMA PARA VIGA BALDRAME, EM MADEIRA SERRADA, E=25 MM, 4 UTILIZAÇÕES. AF\_06/2017 (M2)

		Quantidade	QTD
FORMA VIGAS BALDRAMES	Quantidade	94,20000000	94,20
			94,20

3.2.3. 92917 - ARMAÇÃO DE ESTRUTURAS DIVERSAS DE CONCRETO ARMADO, EXCETO VIGAS, PILARES, LAJES E FUNDAÇÕES, UTILIZANDO AÇO CA-50 DE 8,0 MM - MONTAGEM. AF\_06/2022 (KG)

		Quantidade	QTD
ARMAÇÃO CA-50 8MM	Quantidade	177,09000000	177,09
			177,09

3.2.4. 92915 - ARMAÇÃO DE ESTRUTURAS DIVERSAS DE CONCRETO ARMADO, EXCETO VIGAS, PILARES, LAJES E FUNDAÇÕES, UTILIZANDO AÇO CA-60 DE 5,0 MM - MONTAGEM. AF\_06/2022 (KG)

		Quantidade	QTD
ARMAÇÃO CA60 5 MM	Quantidade	76,27000000	76,27
			76,27

3.2.5. 96557 - CONCRETAGEM DE BLOCOS DE COROAMENTO E VIGAS BALDRAMES, FCK 30 MPA, COM USO DE BOMBA LANÇAMENTO, ADENSAMENTO E ACABAMENTO. AF\_06/2017 (M3)

		Quantidade	QTD
CONCRETAGEM VIGAS BALDRAMES	Quantidade	7,54000000	7,54

## MEMÓRIAS DE CÁLCULO



OBRA:	IMPLANTAÇÃO DE COBERTURA METÁLICA PEQUENA PADRÃO FNDE NA QUADRA DA E.E.F ROSA RIBEIRO.
DESCRIÇÃO:	IMPLANTAÇÃO DE COBERTURA METÁLICA PEQUENA PADRÃO FNDE NA QUADRA DA E.E.F ROSA RIBEIRO.
LOCAL:	RIACHO FUNDO - CASCAVEL/CE
CLIENTE:	PREFEITURA MUNICIPAL DE CASCAVEL
UNIDADES:	1.0UND
VALOR POR UNIDADE:	R\$ 664.758,21

DATA : 20/09/2022		BDI : 26,92%		
FORTE	VERSÃO	HORA	MES	REF.
SEINFRA	027.1 COM DESONERAÇÃO	83,85%	47,76%	05/2021
SINAPI	2022/07 COM DESONERAÇÃO	83,55%	47,46%	08/2022
Composição	PRÓPRIA	0,00%	0,00%	



	Quantidade	QTD
		7,54

4.1.1. 97086 - FABRICAÇÃO, MONTAGEM E DESMONTAGEM DE FORMA PARA RADIER, PISO DE CONCRETO OU LAJE SOBRE SOLO, EM MADEIRA SERRADA, 4 UTILIZAÇÕES. AF\_09/2021 (M2)

	Quantidade	QTD
FORMA DOS PILARES	30,60000000	30,60
		30,60

4.1.2. 103669 - CONCRETAGEM DE PILARES, FCK = 25 MPA, COM USO DE BALDES - LANÇAMENTO, ADENSAMENTO E ACABAMENTO. AF\_02/2022 (M3)

	Quantidade	QTD
CONCRETAGEM PILARES	5,40000000	5,40
		5,40

4.2.1. 18354 - ESTRUTURA METÁLICA DE APOIO - PILARES (KG)

	Quantidade	QTD
ESTRUTURA DE APOIO (PILARES) DA ESTRUTURA METÁLICA	3.200,77000000	3.200,77
		3.200,77

4.2.2. C1326 - ESTRUTURA DE AÇO EM ARCO VÃO DE 20m (M2)

	Quantidade	QTD
ESTRUTURA METÁLICA (ARCOS)	622,47000000	622,47
		622,47

5.1. C5028 - PISO INTERTRAVADO TIPO TIJOLINHO (20 X 10 X 4CM), CINZA - COMPACTAÇÃO MECANIZADA (M2)

	Quantidade	QTD
ÁREA LIVRE	71,88000000	71,88
ÁREA DE CIRCULAÇÃO	31,33000000	31,33
		103,21

5.2. 97087 - CAMADA SEPARADORA PARA EXECUÇÃO DE RADIER, PISO DE CONCRETO OU LAJE SOBRE SOLO, EM LONA PLÁSTICA. AF\_09/2021 (M2)

	Quantidade	QTD
ÁREA DE PISO INTERTRAVADO	103,21000000	103,21
		103,21

6.1. 94213 - TELHAMENTO COM TELHA DE AÇO/ALUMÍNIO E = 0,5 MM, COM ATÉ 2 ÁGUAS, INCLUSO IÇAMENTO. AF\_07/2019 (M2)

	Quantidade	QTD
TELHAMENTO	652,20000000	652,20
		652,20

6.2. 94213 - TELHAMENTO COM TELHA DE AÇO/ALUMÍNIO E = 0,5 MM, COM ATÉ 2 ÁGUAS, INCLUSO IÇAMENTO. AF\_07/2019 (M2)

	Quantidade	QTD
TELHAMENTO	222,14000000	222,14
		222,14

6.3. 94213 - TELHAMENTO COM TELHA DE AÇO/ALUMÍNIO E = 0,5 MM, COM ATÉ 2 ÁGUAS, INCLUSO IÇAMENTO.

## MEMÓRIAS DE CÁLCULO



OBRA:	IMPLANTAÇÃO DE COBERTURA METÁLICA PEQUENA PADRÃO FNDE NA QUADRA DA E.E.F ROSA RIBEIRO.
DESCRIÇÃO:	IMPLANTAÇÃO DE COBERTURA METÁLICA PEQUENA PADRÃO FNDE NA QUADRA DA E.E.F ROSA RIBEIRO.
LOCAL:	RIACHO FUNDO - CASCAVEL/CE
CLIENTE:	PREFEITURA MUNICIPAL DE CASCAVEL
UNIDADES:	1.0UND
VALOR POR UNIDADE:	R\$ 664.758,21

DATA : 20/09/2022		BDI : 26,92%		
FONTE	VERSÃO	HORA	MES	REF.
SEINFRA	027.1 COM DESONERAÇÃO	83,85%	47,76%	05/2021
SINAPI	2022/07 COM DESONERAÇÃO	83,55%	47,46%	08/2022
Composição	PRÓPRIA	0,00%	0,00%	



AF\_07/2019 (M2)

	Quantidade	QTD
TELHAMENTO	157,30000000	157,30
		157,30

6.4. 94449 - TELHAMENTO COM TELHA ONDULADA DE FIBRA DE VIDRO E = 0,6 MM, PARA TELHADO COM INCLINAÇÃO MAIOR QUE 10°, COM ATÉ 2 ÁGUAS, INCLUSO IÇAMENTO. AF\_07/2019 (M2)

	Quantidade	QTD
TELHAMENTO	51,87000000	51,87
		51,87

6.3. 94228 - CALHA EM CHAPA DE AÇO GALVANIZADO NÚMERO 24, DESENVOLVIMENTO DE 50 CM, INCLUSO TRANSPORTE VERTICAL. AF\_07/2019 (M)

	EXTENSÃO	QTD
lado 1	24,40000000	24,40
lado 2	22,26000000	22,26
		46,66

7.1. C1905 - PINTURA C/ EMASSAMENTO E LIXAMENTO EM PAREDE INTERNA, À BASE EPÓXI (M2)

	Quantidade	QTD
Pintura	61,20000000	61,20
		61,20

7.2. C2040 - PINTURA C/ PRIMER EPOXI EM ESTRUTURA DE AÇO CARBONO 25 MICRA C/REVÓLVER (M2)

	Quantidade	QTD
PINTURA C/ PRIMER EPOXI EM ESTRUTURA DE AÇO	298,67000000	298,67
		298,67

7.3. 100742 - PINTURA COM TINTA ALQUÍDICA DE ACABAMENTO (ESMALTE SINTÉTICO ACETINADO) APLICADA A ROLO OU PINCEL SOBRE SUPERFÍCIES METÁLICAS (EXCETO PERFIL) EXECUTADO EM OBRA (POR DEMÃO). AF\_01/2020 (M2)

	Quantidade	QTD
PINTURA COM TINTA ALQUÍDICA DE ACABAMENTO	298,67000000	298,67
		298,67


7.4. 100722 - PINTURA COM TINTA ALQUÍDICA DE FUNDO (TIPO ZARCÃO) APLICADA A ROLO OU PINCEL SOBRE SUPERFÍCIES METÁLICAS (EXCETO PERFIL) EXECUTADO EM OBRA (POR DEMÃO). AF\_01/2020 (M2)


	Quantidade	QTD
PINTURA COM TINTA ALQUÍDICA DE FUNDO	874,34000000	874,34
		874,34

7.5. C1910 - PINTURA P/PISO À BASE LATEX ACRÍLICO, TIPO "NOVACOR" (M2)

	Quantidade	QTD
Quadra	477,99000000	477,99
Arquibancada 1	20,27000000	20,27
Arquibancada 2	27,87000000	27,87
Mureta 1	16,80000000	16,80
Mureta 2	16,80000000	16,80
		559,73

## MEMÓRIAS DE CÁLCULO

 <p><b>PREFEITURA DE CASCAVEL</b> Ceará</p>	<b>OBRA:</b> IMPLANTAÇÃO DE COBERTURA METÁLICA PEQUENA PADRÃO FNDE NA QUADRA DA E.E.F ROSA RIBEIRO.		<b>DATA :</b> 20/09/2022		<b>BDI :</b> 26,92%		
	<b>DESCRIÇÃO:</b> IMPLANTAÇÃO DE COBERTURA METÁLICA PEQUENA PADRÃO FNDE NA QUADRA DA E.E.F ROSA RIBEIRO.		<b>FORTE</b>	<b>VERSÃO</b>	<b>HORA</b>	<b>MES</b>	<b>REF.</b>
	<b>LOCAL:</b> RIACHO FUNDO - CASCAVELUCE		SEINFRA	027.1 COM DESONERAÇÃO	83,85%	47,76%	05/2021
	<b>CLIENTE:</b> PREFEITURA MUNICIPAL DE CASCAVEL		SINAPI	2022/07 COM DESONERAÇÃO	83,55%	47,46%	08/2022
	<b>UNIDADES:</b> 1.0UND		<b>Composição</b>		PROPRIA	0,00%	0,00%
	<b>VALOR POR UNIDADE:</b> R\$ 664.758,21						

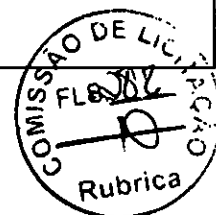

### 7.6. C1614 - LATEX DUAS DEMÃOS EM PAREDES EXTERNAS S/MASSA (M2)

		Altura	Comprimento	Lado	QTD
Muro interno	Comprimento*Altura*La do	1,41000000	101,49000000	1,00000000	- 143,10
Muro externo	Comprimento*Altura*La do	1,41000000	101,49000000	1,00000000	143,10
					286,20

### 7.7. C1279 - ESMALTE DUAS DEMÃOS EM ESQUADRIAS DE FERRO (M2)

		Altura	Comprimento	Lado	QTD
B1	Comprimento*Altura*La do	1,41000000	0,94000000	2,00000000	2,65
B2	Comprimento*Altura*La do	1,41000000	0,94000000	2,00000000	2,65
					5,30

### 8.1.1. 89849 - TUBO PVC, SERIE NORMAL, ESGOTO PREDIAL, DN 150 MM, FORNECIDO E INSTALADO EM SUBCOLETOR AÉREO DE ESGOTO SANITÁRIO. AF\_12/2014 (M)

		Quantidade	QTD
TUBULAÇÃO DESCIDA DAS CALHAS	Quantidade	22,00000000	22,00
			22,00

### 8.1.2. 89744 - JOELHO 90 GRAUS, PVC, SERIE NORMAL, ESGOTO PREDIAL, DN 100 MM, JUNTA ELÁSTICA, FORNECIDO E INSTALADO EM RAMAL DE DESCARGA OU RAMAL DE ESGOTO SANITÁRIO. AF\_12/2014 (UN)

		Quantidade	QTD
JOELHO DAS DESCIDAS	Quantidade	12,00000000	12,00
			12,00

### 8.2.1. C3995 - GRELHA HEMISFÉRICA DE FERRO FUNDIDO D=150 mm (6") (UN)

		Quantidade	QTD
GRELHA HEMISFERICA	Quantidade	4,00000000	4,00
			4,00

### 9.1.1. 101875 - QUADRO DE DISTRIBUIÇÃO DE ENERGIA EM CHAPA DE AÇO GALVANIZADO, DE EMBUTIR, COM BARRAMENTO TRIFÁSICO, PARA 12 DISJUNTORES DIN 100A - FORNECIMENTO E INSTALAÇÃO. AF\_10/2020 (UN)

		Quantidade	QTD
Qgbt	Quantidade	1,00000000	1,00
			1,00

### 9.1.2. C1092 - DISJUNTOR MONOPOLAR EM QUADRO DE DISTRIBUIÇÃO 10A (UN)

		Quantidade	QTD
DISJUNTOR MONOPOLAR 10A	Quantidade	1,00000000	1,00
			1,00

### 9.1.3. C1095 - DISJUNTOR MONOPOLAR EM QUADRO DE DISTRIBUIÇÃO 20A (UN)

		Quantidade	QTD
DISJUNTOR MONOPOLAR 20A	Quantidade	5,00000000	5,00
			5,00

### 9.1.4. C1122 - DISJUNTOR TRIPOLAR EM QUADRO DE DISTRIBUIÇÃO 25A (UN)


		Quantidade	QTD
DISJUNTOR TRIPOLAR 25A	Quantidade	2,00000000	2,00

## MEMÓRIAS DE CÁLCULO



OBRA:	IMPLANTAÇÃO DE COBERTURA METÁLICA PEQUENA PADRÃO FNDE NA QUADRA DA E.E.F ROSA RIBEIRO.
DESCRIÇÃO:	IMPLANTAÇÃO DE COBERTURA METÁLICA PEQUENA PADRÃO FNDE NA QUADRA DA E.E.F ROSA RIBEIRO.
LOCAL:	RIACHO FUNDO - CASCATEL/CE
CLIENTE:	PREFEITURA MUNICIPAL DE CASCATEL
UNIDADES:	1,0UND
VALOR POR UNIDADE:	R\$ 664.758,21

DATA : 20/09/2022		BDI : 26,92%		
FONTE	VERSAO	HORA	MES	REF.
SEINFRA	027.1 COM DESONERAÇÃO	83,85%	47,76%	05/2021
SINAPI	2022/07 COM DESONERAÇÃO	83,55%	47,48%	08/2022
Composição	PROPRIA	0,00%	0,00%	

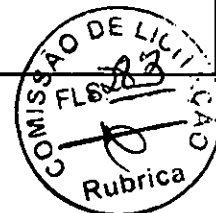

	Quantidade	QTD
		2,00

## 9.1.5. C4530 - DISJUNTOR DIFERENCIAL DR-16A - 40A, 30mA (UN)

	Quantidade	QTD
DR	1,00000000	1,00
		1,00

## 9.1.6. C4562 - DISPOSITIVO DE PROTEÇÃO CONTRA SURTOS DE TENSÃO - DPS's - 40 KA/440V (UN)

	Quantidade	QTD
DPS	2,00000000	2,00
		2,00

## 9.2.1. 95780 - CONDULETE DE ALUMÍNIO, TIPO B, PARA ELETRODUTO DE AÇO GALVANIZADO DN 25 MM (1"), APARENTE - FORNECIMENTO E INSTALAÇÃO. AF\_11/2016\_P (UN)

	Quantidade	QTD
CONDULETE	70,00000000	70,00
		70,00

## 9.2.2. 00002502 - ELETRODUTO FLEXIVEL, EM AÇO GALVANIZADO, REVESTIDO EXTERNAMENTE COM PVC PRETO, DIAMETRO EXTERNO DE 40 MM (1 1/4"), TIPO SEALTUBO (M)

	Perimetro	QTD
Eletroduto alimentação	4,00000000	4,00
		4,00

## 9.2.3. C0466 - BRAÇADEIRA TIPO "D", METÁLICA ATE 1" (UN)

	Quantidade	QTD
BRAÇADEIRA TIPO "D"	40,00000000	40,00
		40,00

## 9.2.4. C0466 - BRAÇADEIRA TIPO "D", METÁLICA ATE 1" (UN)

	Quantidade	QTD
abraçadeira 1"	4,00000000	4,00
		4,00

## 9.2.5. I6700 - ABRAÇADEIRAS EM FERRO BARRA CHATA 1/4" PINTURA EPOXI C/PARAFUSOS (UN)

	Quantidade	QTD
ABRAÇADEIRAS EM FERRO BARRA CHATA 1/4"	2,00000000	2,00
		2,00

## 9.2.6. 92695 - LUVA, EM FERRO GALVANIZADO, CONEXÃO ROSQUEADA, DN 20 (3/4"), INSTALADO EM RAMAIS E SUB-RAMAIS DE GÁS - FORNECIMENTO E INSTALAÇÃO. AF\_10/2020 (UN)

	Quantidade	QTD
LUVA, EM FERRO GALVANIZADO, CONEXÃO ROSQUEADA, DN 20 (3/4")	10,00000000	10,00
		10,00

## 9.2.7. 92662 - LUVA, EM FERRO GALVANIZADO, CONEXÃO ROSQUEADA, DN 40 (1 1/2"), INSTALADO EM REDE DE ALIMENTAÇÃO PARA SPRINKLER - FORNECIMENTO E INSTALAÇÃO. AF\_10/2020 (UN)

## MEMÓRIAS DE CÁLCULO



OBRA:	IMPLANTAÇÃO DE COBERTURA METÁLICA PEQUENA PADRÃO FNDE NA QUADRA DA E.E.F ROSA RIBEIRO.
DESCRIÇÃO:	IMPLANTAÇÃO DE COBERTURA METÁLICA PEQUENA PADRÃO FNDE NA QUADRA DA E.E.F ROSA RIBEIRO.
LOCAL:	RIACHO FUNDO - CASCAVEL/CE
CLIENTE:	PREFEITURA MUNICIPAL DE CASCAVEL
UNIDADES:	1,0UND
VALOR POR UNIDADE:	R\$ 664.758,21

DATA : 20/09/2022		BDI : 26,92%		
FORTE	VERSAO	HORA	MES	REF.
SEINFRA	027.1 COM DESONERAÇÃO	83,85%	47,76%	05/2021
SINAPI	2022/07 COM DESONERAÇÃO	83,55%	47,48%	08/2022
Composição	PRÓPRIA	0,00%	0,00%	



	Quantidade	QTD
LUVA, EM FERRO GALVANIZADO, CONEXÃO ROSQUEADA, DN 40 (1 1/2')	2,00000000	2,00
		2,00

9.3.1. 91926 - CABO DE COBRE FLEXÍVEL ISOLADO, 2,5 MM<sup>2</sup>, ANTI-CHAMA 450/750 V, PARA CIRCUITOS TERMINAIS - FORNECIMENTO E INSTALAÇÃO. AF\_12/2015 (M)

	Quantidade	QTD
cabo 2,5 mm	3,00000000	3,00
		3,00

9.3.2. 91928 - CABO DE COBRE FLEXÍVEL ISOLADO, 4 MM<sup>2</sup>, ANTI-CHAMA 450/750 V, PARA CIRCUITOS TERMINAIS - FORNECIMENTO E INSTALAÇÃO. AF\_12/2015 (M)

	Quantidade	QTD
CABO 4MM	280,00000000	280,00
		280,00

9.4.1. 91997 - TOMADA MÉDIA DE EMBUTIR (1 MÓDULO), 2P+T 20 A, INCLUINDO SUPORTE E PLACA - FORNECIMENTO E INSTALAÇÃO. AF\_12/2015 (UN)

	Quantidade	QTD
TOMADA	1,00000000	1,00
		1,00

9.4.2. C4806 - LUMINÁRIA PENDENTE EM LED, CORPO EM ALUMÍNIO, POTÊNCIA MÍNIMA 200W E MÁXIMA 210W (UN)

	Quantidade	QTD
LUMINARIAS QUADRAS	20,00000000	20,00
		20,00

10.1. 96985 - HASTE DE ATERRAMENTO 5/8 PARA SPDA - FORNECIMENTO E INSTALAÇÃO. AF\_12/2017 (UN)

	Quantidade	QTD
HASTE DE ATERRAMENTO	5,00000000	5,00
		5,00

10.2. I8526 - CAIXA DE EQUALIZAÇÃO DE TERRA EMBUTIR COM 9 TERMINAIS (UN)

	Quantidade	QTD
CAIXA DE EQUALIZAÇÃO	1,00000000	1,00
		1,00

10.3. 96973 - CORDOALHA DE COBRE NU 35 MM<sup>2</sup>, NÃO ENTERRADA, COM ISOLADOR - FORNECIMENTO E INSTALAÇÃO. AF\_12/2017 (M)

	Quantidade	QTD
CORDOALHA DE COBRE NU 35 MM <sup>2</sup>	17,50000000	17,50
		17,50


10.4. 96974 - CORDOALHA DE COBRE NU 50 MM<sup>2</sup>, NÃO ENTERRADA, COM ISOLADOR - FORNECIMENTO E INSTALAÇÃO. AF\_12/2017 (M)

	Quantidade	QTD
CORDOALHA DE COBRE NU 50 MM <sup>2</sup>	110,00000000	110,00
		110,00



## MEMÓRIAS DE CÁLCULO

OBRA:	IMPLANTAÇÃO DE COBERTURA METÁLICA PEQUENA PADRÃO FNDE NA QUADRA DA E.E.F ROSA RIBEIRO.	DATA : 20/09/2022	BDI : 26,92%																			
DESCRIÇÃO:	IMPLANTAÇÃO DE COBERTURA METÁLICA PEQUENA PADRÃO FNDE NA QUADRA DA E.E.F ROSA RIBEIRO.	<table border="1" style="width: 100%; border-collapse: collapse;"> <tr> <th>FORTE</th> <th>VERSAO</th> <th>HORA</th> <th>MES</th> <th>REF.</th> </tr> <tr> <td>SEINFRA</td> <td>027.1 COM DESONERAÇÃO</td> <td>83,85%</td> <td>47,76%</td> <td>05/2021</td> </tr> <tr> <td>SINAPI</td> <td>2022/07 COM DESONERAÇÃO</td> <td>83,55%</td> <td>47,46%</td> <td>08/2022</td> </tr> <tr> <td>Composição</td> <td>PRÓPRIA</td> <td>0,00%</td> <td>0,00%</td> <td></td> </tr> </table>	FORTE	VERSAO	HORA	MES	REF.	SEINFRA	027.1 COM DESONERAÇÃO	83,85%	47,76%	05/2021	SINAPI	2022/07 COM DESONERAÇÃO	83,55%	47,46%	08/2022	Composição	PRÓPRIA	0,00%	0,00%	
FORTE	VERSAO	HORA	MES	REF.																		
SEINFRA	027.1 COM DESONERAÇÃO	83,85%	47,76%	05/2021																		
SINAPI	2022/07 COM DESONERAÇÃO	83,55%	47,46%	08/2022																		
Composição	PRÓPRIA	0,00%	0,00%																			
LOCAL:	RIACHO FUNDO - CASCAVEL/CE																					
CLIENTE:	PREFEITURA MUNICIPAL DE CASCAVEL																					
UNIDADES:	1,0UND																					
VALOR POR UNIDADE:	R\$ 664.758,21																					

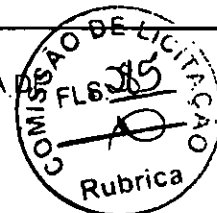

10.5. 93008 - ELETRODUTO RÍGIDO ROSCÁVEL, PVC, DN 50 MM (1 1/2"), PARA REDE ENTERRADA DISTRIBUIÇÃO DE ENERGIA ELÉTRICA - FORNECIMENTO E INSTALAÇÃO. AF\_12/2021 (M)

	Quantidade	QTD
ELETRODUTO RÍGIDO ROSCÁVEL, PVC, DN 50 MM (1 1/2")	19,00000000	19,00
		19,00

10.6. 93358 - ESCAVAÇÃO MANUAL DE VALA COM PROFUNDIDADE MENOR OU IGUAL A 1,30 M. AF\_02/2021 (M3)

	Quantidade	QTD
ESCAVAÇÃO	16,50000000	16,50
		16,50

10.7. 93382 - REATERRO MANUAL DE VALAS COM COMPACTAÇÃO MECANIZADA. AF\_04/2016 (M3)

	Quantidade	QTD
REATERRO	16,50000000	16,50
		16,50

10.8. 98111 - CAIXA DE INSPEÇÃO PARA ATERRAMENTO, CIRCULAR, EM POLIETILENO, DIÂMETRO INTERNO = 0,3 M. AF\_12/2020 (UN)

	Quantidade	QTD
CAIXA DE INSPEÇÃO	5,00000000	5,00
		5,00

10.9. C2457 - TERMINAL DE PRESSÃO P/ CABOS ATÉ 35MM2 (UN)

	Quantidade	QTD
TERMINAL DE PRESSÃO P/ CABOS ATÉ 35MM2	5,00000000	5,00
		5,00

10.10. 98463 - SUPORTE ISOLADOR PARA CORDOALHA DE COBRE - FORNECIMENTO E INSTALAÇÃO. AF\_12/2017 (UN)

	Quantidade	QTD
SUPORTE ISOLADOR PARA CORDOALHA DE COBRE	5,00000000	5,00
		5,00

10.11. C2457 - TERMINAL DE PRESSÃO P/ CABOS ATÉ 35MM2 (UN)

	Quantidade	QTD
TERMINAL DE PRESSÃO P/ CABOS ATÉ 35MM2	5,00000000	5,00
		5,00

11.1. C1628 - LIMPEZA GERAL (M2)

	Quantidade	QTD
Limpeza geral	523,32000000	523,32
		523,32

11.3. 00025398 - CONJUNTO PARA FUTSAL COM TRAVES OFICIAIS DE 3,00 X 2,00 M EM TUBO DE AÇO GALVANIZADO 3" COM REQUADRO EM TUBO DE 1", PINTURA EM PRIMER COM TINTA ESMALTE SINTETICO E REDES DE POLIETILENO FIO 4 MM (UN)

	Quantidade	QTD
CONJUNTO DE FUTSAL	1,00000000	1,00



## MEMÓRIAS DE CÁLCULO



<b>OBRA:</b>	IMPLANTAÇÃO DE COBERTURA METÁLICA PEQUENA PADRÃO FND E NA QUADRA DA E.E.F ROSA RIBEIRO.	<b>DATA :</b> 20/09/2022	<b>BDI : 26,92%</b>			
<b>DESCRIÇÃO:</b>	IMPLANTAÇÃO DE COBERTURA METÁLICA PEQUENA PADRÃO FND E NA QUADRA DA E.E.F ROSA RIBEIRO.	<b>FONTE</b>	<b>VERSÃO</b>	<b>HORA</b>	<b>MES</b>	<b>REF.</b>
<b>LOCAL:</b>	RIACHO FUNDO - CASCAVEL/CE	SEINFRA	027.1 COM DESONERAÇÃO	83,85%	47,76%	05/2021
<b>CLIENTE:</b>	PREFEITURA MUNICIPAL DE CASCAVEL	SINAPI	2022/07 COM DESONERAÇÃO	83,55%	47,46%	08/2022
<b>UNIDADES:</b>	1,0UND	Composição	PRÓPRIA	0,00%	0,00%	
<b>VALOR POR UNIDADE:</b>	R\$ 664.758,21					

	Quantidade	QTD
	..	1,00

11.4. 102364 - ALAMBRADO PARA QUADRA POLIESPORTIVA, ESTRUTURADO POR TUBOS DE AÇO GALVANIZADO (MONTANTES COM DIÂMETRO 2", TRAVESSAS E ESCORAS COM DIÂMETRO 1 ¼), COM TELA DE ARAME GALVANIZADO, FIO 10 BWG E MALHA QUADRADA 5X5CM (EXCETO MURETA). AF\_03/2021 (M2)

	Altura	Extensão	QTD	
FUNDO 1	Altura*Extensão	4,00000000	14,70000000	58,80
FUNDO 2	Altura*Extensão	4,00000000	14,70000000	58,80
LATERAL 1	Altura*Extensão	2,00000000	28,15000000	56,30
LATERAL 2	Altura*Extensão	2,00000000	28,15000000	56,30
				230,20




**Carlos Magno L. F. Júnior**  
Engenheiro Civil  
CREA-CE: N<sup>o</sup> 1061737708-1  
(85) 9 9793.5033



## RELATÓRIO ANALÍTICO - COMPOSIÇÕES DE CUSTOS

OBRA:	IMPLANTAÇÃO DE COBERTURA METÁLICA PEQUENA PADRÃO FNDE NA QUADRA DA E.E.F ROSA RIBEIRO.	DATA : 20/09/2022	BDI : 26,92%																				
DESCRIÇÃO:	IMPLANTAÇÃO DE COBERTURA METÁLICA PEQUENA PADRÃO FNDE NA QUADRA DA E.E.F ROSA RIBEIRO.	<table border="1" style="width: 100%; border-collapse: collapse;"> <tr> <th>FORTE</th> <th>VERSÃO</th> <th>HORA</th> <th>MES</th> <th>REF.</th> </tr> <tr> <td>SEINFRA</td> <td>027.1 COM DESONERAÇÃO</td> <td>83,85%</td> <td>47,76%</td> <td>05/2021</td> </tr> <tr> <td>SINAPI</td> <td>2022/07 COM DESONERAÇÃO</td> <td>83,55%</td> <td>47,46%</td> <td>08/2022</td> </tr> <tr> <td colspan="2">Composição</td> <td>PRÓPRIA</td> <td>0,00%</td> <td>0,00%</td> </tr> </table>	FORTE	VERSÃO	HORA	MES	REF.	SEINFRA	027.1 COM DESONERAÇÃO	83,85%	47,76%	05/2021	SINAPI	2022/07 COM DESONERAÇÃO	83,55%	47,46%	08/2022	Composição		PRÓPRIA	0,00%	0,00%	
FORTE	VERSÃO	HORA	MES	REF.																			
SEINFRA	027.1 COM DESONERAÇÃO	83,85%	47,76%	05/2021																			
SINAPI	2022/07 COM DESONERAÇÃO	83,55%	47,46%	08/2022																			
Composição		PRÓPRIA	0,00%	0,00%																			
LOCAL:	RIACHO FUNDO - CASCAVEL/CE																						
CLIENTE:	PREFEITURA MUNICIPAL DE CASCAVEL																						
UNIDADES:	1,0UND																						
VALOR POR UNIDADE:	R\$ 664.758,21																						

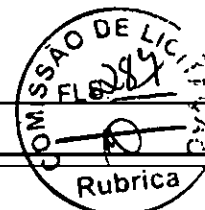

### 1.1. C1937 - PLACAS PADRÃO DE OBRA (M2)

Material	FORTE	UNID	COEFICIENTE	PREÇO UNITÁRIO	TOTAL
I0537 CHAPA DE AÇO GALVANIZADA ESP. 0.3MM	SEINFRA	M2	1,02000000	35,59	36,30
I1100 ESMALTE SINTETICO	SEINFRA	L	1,00000000	24,99	24,99
I1691 PONTALETE / BARROTE DE 3"x3"	SEINFRA	M	4,50000000	12,61	56,74
I1725 PREGO 15X15 (1.1/4" x 13) (APROXIMADAMENTE 672UN/KG)	SEINFRA	KG	0,15000000	15,54	2,33
TOTAL Material:					120,37

Mão de Obra	FORTE	UNID	COEFICIENTE	PREÇO UNITÁRIO	TOTAL
I2543 SERVENTE	SEINFRA	H	2,00000000	15,55	31,10
TOTAL Mão de Obra:					31,10
VALOR:					151,47

### 1.2. 93584 - EXECUÇÃO DE DEPÓSITO EM CANTEIRO DE OBRA EM CHAPA DE MADEIRA COMPENSADA, NÃO INCLUSO MOBILIÁRIO. AF\_04/2016 (M2)


Material	FORTE	UNID	COEFICIENTE	PREÇO UNITÁRIO	TOTAL
00011455 FERROLHO COM FECHO / TRINCO REDONDO, EM AÇO GALVANIZADO / ZINCADO, DE SOBREPOR. COM COMPRIMENTO DE 8" E ESPESSURA MÍNIMA DA CHAPA DE 1,50 MM	SINAPI	UN	0,06620000	19,18	1,27
TOTAL Material:					1,27

Serviço	FORTE	UNID	COEFICIENTE	PREÇO UNITÁRIO	TOTAL
101165 ALVENARIA DE EMBASAMENTO COM BLOCO ESTRUTURAL DE CONCRETO, DE 14X19X29CM E ARGAMASSA DE ASSENTAMENTO COM PREPARO EM BETONEIRA. AF_05/2020	SINAPI	M3	0,04170000	847,69	35,35
88489 APLICAÇÃO MANUAL DE PINTURA COM TINTA LÁTEX ACRÍLICA EM PAREDES, DUAS DEMÃOS. AF_06/2014	SINAPI	M2	5,06490000	12,88	65,24
91924 CABO DE COBRE FLEXÍVEL ISOLADO, 1,5 MM², ANTI-CHAMA 450/750 V, PARA CIRCUITOS TERMINAIS - FORNECIMENTO E INSTALAÇÃO. AF_12/2015	SINAPI	M	0,67550000	2,72	1,84
95805 CONDULETE DE PVC, TIPO B, PARA ELETRODUTO DE PVC SOLDÁVEL DN 25 MM (3/4"), APARENTE - FORNECIMENTO E INSTALAÇÃO. AF_11/2016	SINAPI	UN	0,13250000	21,05	2,79
91852 ELETRODUTO FLEXÍVEL CORRUGADO, PVC, DN 20 MM (1/2"), PARA CIRCUITOS TERMINAIS, INSTALADO EM PAREDE - FORNECIMENTO E INSTALAÇÃO. AF_12/2015	SINAPI	M	0,06620000	7,87	0,52
91862 ELETRODUTO RÍGIDO ROSCÁVEL, PVC, DN 20 MM (1/2"), PARA CIRCUITOS TERMINAIS, INSTALADO EM FORRO - FORNECIMENTO E INSTALAÇÃO. AF_12/2015	SINAPI	M	0,13250000	10,12	1,34
91870 ELETRODUTO RÍGIDO ROSCÁVEL, PVC, DN 20 MM (1/2"), PARA CIRCUITOS TERMINAIS, INSTALADO EM PAREDE - FORNECIMENTO E INSTALAÇÃO. AF_12/2015	SINAPI	M	0,17220000	10,52	1,81
93358 ESCAVAÇÃO MANUAL DE VALA COM PROFUNDIDADE MENOR OU IGUAL A 1,30 M. AF_02/2021	SINAPI	M3	0,04040000	66,57	2,69
91170 FIXAÇÃO DE TUBOS HORIZONTAIS DE PVC, CPVC OU COBRE DIÂMETROS MENORES OU IGUAIS A 40 MM OU ELETROCALHAS ATÉ 150MM DE LARGURA, COM ABRAÇADEIRA METÁLICA RÍGIDA TIPO D 1/2, FIXADA EM PERFILADO EM LAJE. AF_05/2015	SINAPI	M	0,13250000	3,17	0,42
91173 FIXAÇÃO DE TUBOS VERTICAIS DE PPR DIÂMETROS MENORES OU IGUAIS A 40 MM COM ABRAÇADEIRA METÁLICA RÍGIDA TIPO D 1/2, FIXADA EM PERFILADO EM ALVENARIA. AF_05/2015	SINAPI	M	0,17220000	1,50	0,28
92023 INTERRUPTOR SIMPLES (1 MÓDULO) COM 1 TOMADA DE EMBUTIR 2P+T 10 A, INCLUINDO SUPORTE E PLACA - FORNECIMENTO E INSTALAÇÃO. AF_12/2015	SINAPI	UN	0,06620000	40,79	2,70



## RELATÓRIO ANALÍTICO - COMPOSIÇÕES DE CUSTOS

OBRA:	IMPLANTAÇÃO DE COBERTURA METÁLICA PEQUENA PADRÃO FNDE NA QUADRA DA E.E.F ROSA RIBEIRO.	DATA : 20/09/2022	BOI : 26.92%																			
DESCRIÇÃO:	IMPLANTAÇÃO DE COBERTURA METÁLICA PEQUENA PADRÃO FNDE NA QUADRA DA E.E.F ROSA RIBEIRO.	<table border="1" style="width: 100%; border-collapse: collapse;"> <tr> <th>FONTES</th> <th>VERSÃO</th> <th>HORA</th> <th>MES</th> <th>REF.</th> </tr> <tr> <td>SEINFRA</td> <td>027.1 COM DESONERAÇÃO</td> <td>83,85%</td> <td>47,76%</td> <td>05/2021</td> </tr> <tr> <td>SINAPI</td> <td>2022/07 COM DESONERAÇÃO</td> <td>83,55%</td> <td>47,46%</td> <td>08/2022</td> </tr> <tr> <td>Composição</td> <td>PRÓPRIA</td> <td>0,00%</td> <td>0,00%</td> <td></td> </tr> </table>	FONTES	VERSÃO	HORA	MES	REF.	SEINFRA	027.1 COM DESONERAÇÃO	83,85%	47,76%	05/2021	SINAPI	2022/07 COM DESONERAÇÃO	83,55%	47,46%	08/2022	Composição	PRÓPRIA	0,00%	0,00%	
FONTES	VERSÃO	HORA	MES	REF.																		
SEINFRA	027.1 COM DESONERAÇÃO	83,85%	47,76%	05/2021																		
SINAPI	2022/07 COM DESONERAÇÃO	83,55%	47,46%	08/2022																		
Composição	PRÓPRIA	0,00%	0,00%																			
LOCAL:	RIACHO FUNDO - CASCAVEL/CE																					
CLIENTE:	PREFEITURA MUNICIPAL DE CASCAVEL																					
UNIDADES:	1.0UND																					
VALOR POR UNIDADE:	R\$ 664.758,21																					

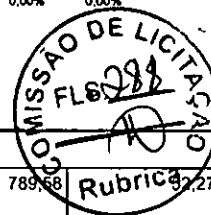

Item	Descrição	Fonte	Unid	Coefficiente	Valor	Valor
94559	JANELA DE AÇO TIPO BASCULANTE PARA VIDROS. COM BATENTE, FERRAGENS E PINTURA ANTICORROSIVA. EXCLUSIVE VIDROS, ACABAMENTO, ALIZAR E CONTRAMARCO. FORNECIMENTO E INSTALAÇÃO. AF_12/2019	SINAPI	M2	0,06620000	789,66	7,27
95240	LASTRO DE CONCRETO MAGRO. APLICADO EM PISOS, LAJES SOBRE SOLO OU RADIERS, ESPESSURA DE 3 CM. AF_07/2016	SINAPI	M2	0,00930000	16,69	0,16
95241	LASTRO DE CONCRETO MAGRO, APLICADO EM PISOS, LAJES SOBRE SOLO OU RADIERS, ESPESSURA DE 5 CM. AF_07/2016	SINAPI	M2	1,51100000	27,83	42,05
97586	LUMINÁRIA TIPO CALHA, DE SOBREPOR, COM 2 LÂMPADAS TUBULARES FLUORESCENTES DE 36 W. COM REATOR DE PARTIDA RÁPIDA - FORNECIMENTO E INSTALAÇÃO. AF_02/2020	SINAPI	UN	0,06620000	182,90	12,11
98445	PAREDE DE MADEIRA COMPENSADA PARA CONSTRUÇÃO TEMPORÁRIA EM CHAPA SIMPLES, EXTERNA, COM ÁREA LÍQUIDA MAIOR OU IGUAL A 6 M², COM VÃO. AF_05/2018	SINAPI	M2	0,80230000	186,51	149,64
98441	PAREDE DE MADEIRA COMPENSADA PARA CONSTRUÇÃO TEMPORÁRIA EM CHAPA SIMPLES, EXTERNA, COM ÁREA LÍQUIDA MAIOR OU IGUAL A 6 M², SEM VÃO. AF_05/2018	SINAPI	M2	0,51360000	155,77	80,00
98446	PAREDE DE MADEIRA COMPENSADA PARA CONSTRUÇÃO TEMPORÁRIA EM CHAPA SIMPLES, EXTERNA, COM ÁREA LÍQUIDA MENOR QUE 6 M², COM VÃO. AF_05/2018	SINAPI	M2	0,62550000	236,51	147,94
98442	PAREDE DE MADEIRA COMPENSADA PARA CONSTRUÇÃO TEMPORÁRIA EM CHAPA SIMPLES, EXTERNA, COM ÁREA LÍQUIDA MENOR QUE 6 M², SEM VÃO. AF_05/2018	SINAPI	M2	0,59110000	158,52	93,70
91341	PORTA EM ALUMÍNIO DE ABRIR TIPO VENEZIANA COM GUARNIÇÃO, FIXAÇÃO COM PARAFUSOS - FORNECIMENTO E INSTALAÇÃO. AF_12/2019	SINAPI	M2	0,15300000	816,26	124,89
96995	REATERRO MANUAL APILOADO COM SOQUETE. AF_10/2017	SINAPI	M3	0,01060000	40,36	0,43
94210	TELHAMENTO COM TELHA ONDULADA DE FIBROCIMENTO E = 6 MM, COM RECOBRIMENTO LATERAL DE 1 1/4 DE ONDA PARA TELHADO COM INCLINAÇÃO MÁXIMA DE 10°, COM ATÉ 2 ÁGUAS, INCLUSO IÇAMENTO. AF_07/2019	SINAPI	M2	1,71920000	60,36	103,77
92543	TRAMA DE MADEIRA COMPOSTA POR TERÇAS PARA TELHADOS DE ATÉ 2 ÁGUAS PARA TELHA ONDULADA DE FIBROCIMENTO, METÁLICA, PLÁSTICA OU TERMOACÚSTICA, INCLUSO TRANSPORTE VERTICAL. AF_07/2019	SINAPI	M2	1,71920000	24,30	41,78
TOTAL Serviço:						963,72

VALOR:	964,85
--------	--------

### 1.3. C1630 - LOCAÇÃO DA OBRA - EXECUÇÃO DE GABARITO (M2)

Material	Fonte	Unid	Coefficiente	Preço Unitário	Total
10101 ARAME GALVANIZADO N.16 BWG	SEINFRA	KG	0,02000000	20,71	0,41
11691 PONTALETE / BARROTE DE 3"x3"	SEINFRA	M	0,04000000	12,61	0,50
11724 PREGO	SEINFRA	KG	0,01200000	15,54	0,19
12429 TABUA DE VIROLA DE 12"x 1"	SEINFRA	M2	0,00900000	28,72	0,26
TOTAL Material:					1,36

Mão de Obra	Fonte	Unid	Coefficiente	Preço Unitário	Total
10498 CARPINTEIRO	SEINFRA	H	0,13000000	20,77	2,70
12543 SERVENTE	SEINFRA	H	0,13000000	15,55	2,02
TOTAL Mão de Obra:					4,72
VALOR:					6,09


### 1.4. 90778 - ENGENHEIRO CIVIL DE OBRA PLENO COM ENCARGOS COMPLEMENTARES (H)

Encargos Complementares	Fonte	Unid	Coefficiente	Preço Unitário	Total



## RELATÓRIO ANALÍTICO - COMPOSIÇÕES DE CUSTOS

OBRA:	IMPLANTAÇÃO DE COBERTURA METÁLICA PEQUENA PADRÃO FNDE NA QUADRA DA E.E.F ROSA RIBEIRO.	DATA : 20/09/2022	BDI : 26,92%																			
DESCRIÇÃO:	IMPLANTAÇÃO DE COBERTURA METÁLICA PEQUENA PADRÃO FNDE NA QUADRA DA E.E.F ROSA RIBEIRO.	<table border="1" style="width: 100%; border-collapse: collapse;"> <tr> <th>FUNTE</th> <th>VERSÃO</th> <th>HORA</th> <th>MES</th> <th>REF.</th> </tr> <tr> <td>SEINFRA</td> <td>027.1 COM DESONERAÇÃO</td> <td>83,85%</td> <td>47,76%</td> <td>05/2021</td> </tr> <tr> <td>SINAPI</td> <td>2022/07 COM DESONERAÇÃO</td> <td>83,55%</td> <td>47,46%</td> <td>08/2022</td> </tr> <tr> <td>Composição</td> <td>PRÓPRIA</td> <td>0,00%</td> <td>0,00%</td> <td></td> </tr> </table>	FUNTE	VERSÃO	HORA	MES	REF.	SEINFRA	027.1 COM DESONERAÇÃO	83,85%	47,76%	05/2021	SINAPI	2022/07 COM DESONERAÇÃO	83,55%	47,46%	08/2022	Composição	PRÓPRIA	0,00%	0,00%	
FUNTE	VERSÃO	HORA	MES	REF.																		
SEINFRA	027.1 COM DESONERAÇÃO	83,85%	47,76%	05/2021																		
SINAPI	2022/07 COM DESONERAÇÃO	83,55%	47,46%	08/2022																		
Composição	PRÓPRIA	0,00%	0,00%																			
LOCAL:	RIACHO FUNDO - CASCAVEL/CE																					
CLIENTE:	PREFEITURA MUNICIPAL DE CASCAVEL																					
UNIDADES:	1.0UND																					
VALOR POR UNIDADE:	R\$ 664.758,21																					

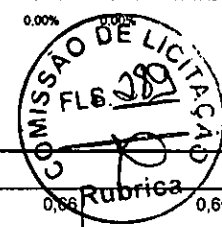

00043486	EPI - FAMILIA ENGENHEIRO CIVIL - HORISTA (ENCARGOS COMPLEMENTARES - COLETADO CAIXA)	SINAPI	H	1,00000000	0,66	0,66
00037372	EXAMES - HORISTA (COLETADO CAIXA)	SINAPI	H	1,00000000	0,81	0,81
00043462	FERRAMENTAS - FAMILIA ENGENHEIRO CIVIL - HORISTA (ENCARGOS COMPLEMENTARES - COLETADO CAIXA)	SINAPI	H	1,00000000	0,01	0,01
00037373	SEGURO - HORISTA (COLETADO CAIXA)	SINAPI	H	1,00000000	0,06	0,06
TOTAL Encargos Complementares:						1,54

Mão de Obra	FUNTE	UNID	COEFICIENTE	PREÇO UNITÁRIO	TOTAL
00002707	ENGENHEIRO CIVIL DE OBRA PLENO	SINAPI	H	1,00000000	110,62
TOTAL Mão de Obra:					110,62

Serviço	FUNTE	UNID	COEFICIENTE	PREÇO UNITÁRIO	TOTAL
95403	CURSO DE CAPACITAÇÃO PARA ENGENHEIRO CIVIL DE OBRA PLENO (ENCARGOS COMPLEMENTARES) - HORISTA	SINAPI	H	1,00000000	1,32
TOTAL Serviço:					1,32
VALOR:					113,48

### 2.1. C2781 - ESCAVAÇÃO MANUAL SOLO DE 1A CAT. PROF. DE 1.51 a 3.00m (M3)

Mão de Obra	FUNTE	UNID	COEFICIENTE	PREÇO UNITÁRIO	TOTAL
12543	SERVENTE	SEINFRA	H	3,50000000	54,42
TOTAL Mão de Obra:					54,43
VALOR:					54,43

### 2.2. 100576 - REGULARIZAÇÃO E COMPACTAÇÃO DE SUBLEITO DE SOLO PREDOMINANTEMENTE ARGILOSO. AF\_11/2019 (M2)

Serviço	FUNTE	UNID	COEFICIENTE	PREÇO UNITÁRIO	TOTAL
5903	CAMINHÃO PIPA 10.000 L TRUCADO, PESO BRUTO TOTAL 23.000 KG, CARGA ÚTIL MÁXIMA 15.935 KG, DISTÂNCIA ENTRE EIXOS 4,8 M, POTÊNCIA 230 CV, INCLUSIVE TANQUE DE AÇO PARA TRANSPORTE DE ÁGUA - CHI DIURNO. AF_06/2014	SINAPI	CHI	0,00700000	0,37
5901	CAMINHÃO PIPA 10.000 L TRUCADO, PESO BRUTO TOTAL 23.000 KG, CARGA ÚTIL MÁXIMA 15.935 KG, DISTÂNCIA ENTRE EIXOS 4,8 M, POTÊNCIA 230 CV, INCLUSIVE TANQUE DE AÇO PARA TRANSPORTE DE ÁGUA - CHP DIURNO. AF_06/2014	SINAPI	CHP	0,00100000	0,35
5934	MOTONIVELADORA POTÊNCIA BÁSICA LÍQUIDA (PRIMEIRA MARCHA) 125 HP, PESO BRUTO 13032 KG, LARGURA DA LÂMINA DE 3,7 M - CHI DIURNO. AF_06/2014	SINAPI	CHI	0,00800000	0,66
5932	MOTONIVELADORA POTÊNCIA BÁSICA LÍQUIDA (PRIMEIRA MARCHA) 125 HP, PESO BRUTO 13032 KG, LARGURA DA LÂMINA DE 3,7 M - CHP DIURNO. AF_06/2014	SINAPI	CHP	0,00010000	0,03
93244	ROLO COMPACTADOR VIBRATÓRIO PÉ DE CARNEIRO PARA SOLOS, POTÊNCIA 80 HP, PESO OPERACIONAL SEM/COM LASTRO 7,4 / 8,8 T, LARGURA DE TRABALHO 1,68 M - CHI DIURNO. AF_02/2016	SINAPI	CHI	0,00600000	0,35
73436	ROLO COMPACTADOR VIBRATÓRIO PÉ DE CARNEIRO PARA SOLOS, POTÊNCIA 80 HP, PESO OPERACIONAL SEM/COM LASTRO 7,4 / 8,8 T, LARGURA DE TRABALHO 1,68 M - CHP DIURNO. AF_02/2016	SINAPI	CHP	0,00200000	0,43
88316	SERVENTE COM ENCARGOS COMPLEMENTARES	SINAPI	H	0,00800000	0,13
TOTAL Serviço:					2,32
VALOR:					2,29



## RELATÓRIO ANALÍTICO - COMPOSIÇÕES DE CUSTOS

OBRA:	IMPLANTAÇÃO DE COBERTURA METÁLICA PEQUENA PADRÃO FNDE NA QUADRA DA E.E.F ROSA RIBEIRO.	DATA : 20/09/2022	BDI : 26,92%																			
DESCRIÇÃO:	IMPLANTAÇÃO DE COBERTURA METÁLICA PEQUENA PADRÃO FNDE NA QUADRA DA E.E.F ROSA RIBEIRO.	<table border="1" style="width: 100%; border-collapse: collapse;"> <tr> <th>FORTE</th> <th>VERSÃO</th> <th>HORA</th> <th>MES</th> <th>REF.</th> </tr> <tr> <td>SEINFRA</td> <td>027.1 COM DESONERAÇÃO</td> <td>83,85%</td> <td>47,76%</td> <td>05/2021</td> </tr> <tr> <td>SINAPI</td> <td>2022/07 COM DESONERAÇÃO</td> <td>83,55%</td> <td>47,46%</td> <td>08/2022</td> </tr> <tr> <td colspan="2">Composição</td> <td>PRÓPRIA</td> <td>0,00%</td> <td>0,00%</td> </tr> </table>	FORTE	VERSÃO	HORA	MES	REF.	SEINFRA	027.1 COM DESONERAÇÃO	83,85%	47,76%	05/2021	SINAPI	2022/07 COM DESONERAÇÃO	83,55%	47,46%	08/2022	Composição		PRÓPRIA	0,00%	0,00%
FORTE	VERSÃO	HORA	MES	REF.																		
SEINFRA	027.1 COM DESONERAÇÃO	83,85%	47,76%	05/2021																		
SINAPI	2022/07 COM DESONERAÇÃO	83,55%	47,46%	08/2022																		
Composição		PRÓPRIA	0,00%	0,00%																		
LOCAL:	RIACHO FUNDO - CASCAVEL/CE																					
CLIENTE:	PREFEITURA MUNICIPAL DE CASCAVEL																					
UNIDADES:	1,0UND																					
VALOR POR UNIDADE:	R\$ 664.758,21																					



### 2.3. 96995 - REATERRO MANUAL APILOADO COM SOQUETE. AF\_10/2017 (M3)

Serviço	FONTE	UNID	COEFICIENTE	PREÇO UNITÁRIO	TOTAL
88316	SERVEnte COM ENCARGOS COMPLEMENTARES	SINAPI	H	2,39860000	40,37
TOTAL Serviço:					40,37
VALOR:					40,36

### 3.1.1. 96619 - LASTRO DE CONCRETO MAGRO, APLICADO EM BLOCOS DE COROAMENTO OU SAPATAS, ESPESSURA DE 5 CM. AF\_08/2017 (M2)

Serviço	FONTE	UNID	COEFICIENTE	PREÇO UNITÁRIO	TOTAL
94968	CONCRETO MAGRO PARA LASTRO, TRAÇO 1:4,5:4,5 (EM MASSA SECA DE CIMENTO/ AREIA MÉDIA/ BRITA 1) - PREPARO MECÂNICO COM BETONEIRA 600 L. AF_05/2021	SINAPI	M3	0,05650000	20,52
88309	PEDREIRO COM ENCARGOS COMPLEMENTARES	SINAPI	H	0,31060000	6,95
88316	SERVEnte COM ENCARGOS COMPLEMENTARES	SINAPI	H	0,08470000	1,43
TOTAL Serviço:					28,90
VALOR:					28,88

### 3.1.2. 96535 - FABRICAÇÃO, MONTAGEM E DESMONTAGEM DE FÔRMA PARA SAPATA, EM MADEIRA SERRADA, E=25 MM, 4 UTILIZAÇÕES. AF\_06/2017 (M2)

Material	FONTE	UNID	COEFICIENTE	PREÇO UNITÁRIO	TOTAL
00002692	DESMOLDANTE PROTETOR PARA FORMAS DE MADEIRA, DE BASE OLEOSA EMULSIONADA EM AGUA	SINAPI	L	0,01700000	0,15
00005074	PREGO DE AÇO POLIDO COM CABECA 15 X 18 (1 1/2 X 13)	SINAPI	KG	0,01600000	0,34
00005073	PREGO DE AÇO POLIDO COM CABECA 17 X 24 (2 1/4 X 11)	SINAPI	KG	0,04700000	0,92
00040304	PREGO DE AÇO POLIDO COM CABECA DUPLA 17 X 27 (2 1/2 X 11)	SINAPI	KG	0,01000000	0,24
00004517	SARRAFO *2,5 X 7,5* CM EM PINUS, MISTA OU EQUIVALENTE DA REGIAO - BRUTA	SINAPI	M	4,61200000	18,22
00006189	TABUA NAO APARELHADA *2,5 X 30* CM, EM MACARANDUBA, ANGELIM OU EQUIVALENTE DA REGIAO - BRUTA	SINAPI	M	1,27800000	38,83
TOTAL Material:					58,70

Serviço	FONTE	UNID	COEFICIENTE	PREÇO UNITÁRIO	TOTAL
88239	AJUDANTE DE CARPINTEIRO COM ENCARGOS COMPLEMENTARES	SINAPI	H	1,08600000	19,60
88262	CARPINTEIRO DE FORMAS COM ENCARGOS COMPLEMENTARES	SINAPI	H	2,76900000	61,25
91693	SERRA CIRCULAR DE BANCADA COM MOTOR ELÉTRICO POTÊNCIA DE 5HP, COM COIFA PARA DISCO 10" - CHI DIURNO. AF_08/2015	SINAPI	CHI	0,03900000	0,79
91692	SERRA CIRCULAR DE BANCADA COM MOTOR ELÉTRICO POTÊNCIA DE 5HP, COM COIFA PARA DISCO 10" - CHP DIURNO. AF_08/2015	SINAPI	CHP	0,07900000	1,72
TOTAL Serviço:					83,36
VALOR:					142,02


### 3.1.3. 92917 - ARMAÇÃO DE ESTRUTURAS DIVERSAS DE CONCRETO ARMADO, EXCETO VIGAS, PILARES, LAJES E FUNDAÇÕES, UTILIZANDO AÇO CA-50 DE 8,0 MM - MONTAGEM. AF\_06/2022 (KG)

Material	FONTE	UNID	COEFICIENTE	PREÇO UNITÁRIO	TOTAL
00043132	ARAME RECOZIDO 16 BWG, D = 1,65 MM (0,016 KG/M) OU 18 BWG, D = 1,25 MM (0,01 KG/M)	SINAPI	KG	0,02500000	0,57
00039017	ESPACADOR / DISTANCIADOR CIRCULAR COM ENTRADA LATERAL, EM PLÁSTICO, PARA VERGALHAO *4,2 A 12,5* MM, COBRIMENTO 20 MM	SINAPI	UN	0,74300000	0,16



## RELATÓRIO ANALÍTICO - COMPOSIÇÕES DE CUSTOS

OBRA:	IMPLANTAÇÃO DE COBERTURA METÁLICA PEQUENA PADRÃO FNDE NA QUADRA DA E.E.F ROSA RIBEIRO.	DATA : 20/09/2022	BDI : 26,92%																			
DESCRIÇÃO:	IMPLANTAÇÃO DE COBERTURA METÁLICA PEQUENA PADRÃO FNDE NA QUADRA DA E.E.F ROSA RIBEIRO.	<table border="1" style="width: 100%; border-collapse: collapse;"> <tr> <th>FORTE</th> <th>VERSÃO</th> <th>HORA</th> <th>MES</th> <th>REF.</th> </tr> <tr> <td>SEINFRA</td> <td>027.1 COM DESONERAÇÃO</td> <td>83,85%</td> <td>47,76%</td> <td>05/2021</td> </tr> <tr> <td>SINAPI</td> <td>2022/07 COM DESONERAÇÃO</td> <td>83,55%</td> <td>47,46%</td> <td>08/2022</td> </tr> <tr> <td colspan="2">Composição</td> <td>PRÓPRIA</td> <td>0,00%</td> <td>0,00%</td> </tr> </table>	FORTE	VERSÃO	HORA	MES	REF.	SEINFRA	027.1 COM DESONERAÇÃO	83,85%	47,76%	05/2021	SINAPI	2022/07 COM DESONERAÇÃO	83,55%	47,46%	08/2022	Composição		PRÓPRIA	0,00%	0,00%
FORTE	VERSÃO	HORA	MES	REF.																		
SEINFRA	027.1 COM DESONERAÇÃO	83,85%	47,76%	05/2021																		
SINAPI	2022/07 COM DESONERAÇÃO	83,55%	47,46%	08/2022																		
Composição		PRÓPRIA	0,00%	0,00%																		
LOCAL:	RIACHO FUNDO - CASCAVEL/CE																					
CLIENTE:	PREFEITURA MUNICIPAL DE CASCAVEL																					
UNIDADES:	1,0UND																					
VALOR POR UNIDADE:	R\$ 664.758,21																					

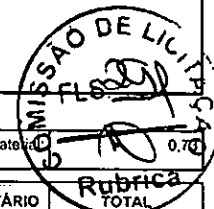

TOTAL Material: 0,70

Serviço	FONTE	UNID	COEFICIENTE	PREÇO UNITÁRIO	TOTAL	
88238	AJUDANTE DE ARMADOR COM ENCARGOS COMPLEMENTARES	SINAPI	H	0,01660000	16,83	0,28
88245	ARMADOR COM ENCARGOS COMPLEMENTARES	SINAPI	H	0,10150000	22,29	2,26
92802	CORTE E DOBRA DE AÇO CA-50, DIÂMETRO DE 8,0 MM. AF_06/2022	SINAPI	KG	1,00000000	13,16	13,16
TOTAL Serviço:					15,70	
VALOR:					16,41	

### 3.4. 92919 - ARMAÇÃO DE ESTRUTURAS DIVERSAS DE CONCRETO ARMADO, EXCETO VIGAS, PILARES, LAJES E FUNDAÇÕES, UTILIZANDO AÇO CA-50 DE 10,0 MM - MONTAGEM. AF\_06/2022 (KG)

Material	FONTE	UNID	COEFICIENTE	PREÇO UNITÁRIO	TOTAL	
00043132	ARAME RECOZIDO 16 BWG, D = 1,65 MM (0,016 KG/M) OU 18 BWG, D = 1,25 MM (0,01 KG/M)	SINAPI	KG	0,02500000	22,69	0,57
00039017	ESPACADOR / DISTANCIADOR CIRCULAR COM ENTRADA LATERAL, EM PLASTICO, PARA VERGALHAO *4,2 A 12,5* MM, COBRIMENTO 20 MM	SINAPI	UN	0,54300000	0,22	0,12
TOTAL Material:					0,69	

Serviço	FONTE	UNID	COEFICIENTE	PREÇO UNITÁRIO	TOTAL	
88238	AJUDANTE DE ARMADOR COM ENCARGOS COMPLEMENTARES	SINAPI	H	0,01160000	16,83	0,20
88245	ARMADOR COM ENCARGOS COMPLEMENTARES	SINAPI	H	0,07090000	22,29	1,58
92803	CORTE E DOBRA DE AÇO CA-50, DIÂMETRO DE 10,0 MM. AF_06/2022	SINAPI	KG	1,00000000	12,24	12,24
TOTAL Serviço:					14,02	
VALOR:					14,68	

### 3.1.5. 92915 - ARMAÇÃO DE ESTRUTURAS DIVERSAS DE CONCRETO ARMADO, EXCETO VIGAS, PILARES, LAJES E FUNDAÇÕES, UTILIZANDO AÇO CA-60 DE 5,0 MM - MONTAGEM. AF\_06/2022 (KG)

Material	FONTE	UNID	COEFICIENTE	PREÇO UNITÁRIO	TOTAL	
00043132	ARAME RECOZIDO 16 BWG, D = 1,65 MM (0,016 KG/M) OU 18 BWG, D = 1,25 MM (0,01 KG/M)	SINAPI	KG	0,02500000	22,69	0,57
00039017	ESPACADOR / DISTANCIADOR CIRCULAR COM ENTRADA LATERAL, EM PLASTICO, PARA VERGALHAO *4,2 A 12,5* MM, COBRIMENTO 20 MM	SINAPI	UN	1,19000000	0,22	0,26
TOTAL Material:					0,83	

Serviço	FONTE	UNID	COEFICIENTE	PREÇO UNITÁRIO	TOTAL	
88238	AJUDANTE DE ARMADOR COM ENCARGOS COMPLEMENTARES	SINAPI	H	0,03160000	16,83	0,53
88245	ARMADOR COM ENCARGOS COMPLEMENTARES	SINAPI	H	0,19330000	22,29	4,31
92800	CORTE E DOBRA DE AÇO CA-60, DIÂMETRO DE 5,0 MM. AF_06/2022	SINAPI	KG	1,00000000	12,41	12,41
TOTAL Serviço:					17,25	
VALOR:					18,06	


### 3.1.6. 96558 - CONCRETAGEM DE SAPATAS, FCK 30 MPA, COM USO DE BOMBA LANÇAMENTO, ADENSAMENTO E ACABAMENTO. AF\_11/2016 (M3)

Material	FONTE	UNID	COEFICIENTE	PREÇO UNITÁRIO	TOTAL	
00001525	CONCRETO USINADO BOMBEAVEL, CLASSE DE RESISTENCIA C30, COM BRITA 0 E 1. SLUMP = 100 +/- 20 MM, INCLUI SERVICO DE BOMBEAMENTO (NBR 8953)	SINAPI	M3	1,15000000	510,92	587,56



## RELATÓRIO ANALÍTICO - COMPOSIÇÕES DE CUSTOS

OBRA:	IMPLANTAÇÃO DE COBERTURA METÁLICA PEQUENA PADRÃO FNDE NA QUADRA DA E.E.F ROSA RIBEIRO.	DATA : 20/09/2022	BDI : 26,92%
DESCRIÇÃO:	IMPLANTAÇÃO DE COBERTURA METÁLICA PEQUENA PADRÃO FNDE NA QUADRA DA E.E.F ROSA RIBEIRO.	FONTE	VERSÃO
LOCAL:	RIACHO FUNDO - CASCAVEL/CE	SEINFRA	027.1 COM DESONERAÇÃO
CLIENTE:	PREFEITURA MUNICIPAL DE CASCAVEL	SINAPI	2022/07 COM DESONERAÇÃO
UNIDADES:	1.0UND	Composição	PRÓPRIA
VALOR POR UNIDADE:	R\$ 664.758,21		

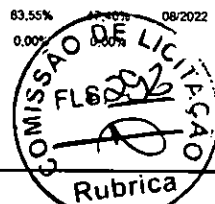

TOTAL Material: 587,56

Serviço	FONTES	UNID	COEFICIENTE	PREÇO UNITÁRIO	TOTAL	
88309	PEDREIRO COM ENCARGOS COMPLEMENTARES	SINAPI	H	0,49300000	22,36	11,02
88316	SERVENTE COM ENCARGOS COMPLEMENTARES	SINAPI	H	0,74000000	16,83	12,45
90587	VIBRADOR DE IMERSÃO, DIÂMETRO DE PONTEIRA 45MM, MOTOR ELÉTRICO TRIFÁSICO POTÊNCIA DE 2 CV - CHI DIURNO. AF_06/2015	SINAPI	CHI	0,12600000	0,56	0,07
90586	VIBRADOR DE IMERSÃO, DIÂMETRO DE PONTEIRA 45MM, MOTOR ELÉTRICO TRIFÁSICO POTÊNCIA DE 2 CV - CHP DIURNO. AF_06/2015	SINAPI	CHP	0,12000000	1,50	0,18
TOTAL Serviço:					23,72	
VALOR:					611,27	

### 3.2.1. 95241 - LASTRO DE CONCRETO MAGRO, APLICADO EM PISOS, LAJES SOBRE SOLO OU RADIERS, ESPESSURA DE 5 CM. AF\_07/2016 (M2)

Serviço	FONTES	UNID	COEFICIENTE	PREÇO UNITÁRIO	TOTAL	
94968	CONCRETO MAGRO PARA LASTRO, TRAÇO 1:4,5:4,5 (EM MASSA SECA DE CIMENTO/ AREIA MÉDIA/ BRITA 1) - PREPARO MECÂNICO COM BETONEIRA 600 L. AF_05/2021	SINAPI	M3	0,05650000	363,22	20,52
88309	PEDREIRO COM ENCARGOS COMPLEMENTARES	SINAPI	H	0,27180000	22,36	6,08
88316	SERVENTE COM ENCARGOS COMPLEMENTARES	SINAPI	H	0,07410000	16,83	1,25
TOTAL Serviço:					27,85	
VALOR:					27,83	

### 3.2.2. 96536 - FABRICAÇÃO, MONTAGEM E DESMONTAGEM DE FÔRMA PARA VIGA BALDRAME, EM MADEIRA SERRADA, E=25 MM, 4 UTILIZAÇÕES. AF\_06/2017 (M2)

Material	FONTES	UNID	COEFICIENTE	PREÇO UNITÁRIO	TOTAL	
00002692	DESMOLDANTE PROTETOR PARA FORMAS DE MADEIRA, DE BASE OLEOSA EMULSIONADA EM AGUA	SINAPI	L	0,01700000	9,09	0,15
00004491	PONTALETE *7,5 X 7,5* CM EM PINUS, MISTA OU EQUIVALENTE DA REGIAO - BRUTA	SINAPI	M	0,60500000	11,31	6,84
00005073	PREGO DE ACO POLIDO COM CABECA 17 X 24 (2 1/4 X 11)	SINAPI	KG	0,02600000	19,56	0,51
00040304	PREGO DE ACO POLIDO COM CABECA DUPLA 17 X 27 (2 1/2 X 11)	SINAPI	KG	0,03400000	23,69	0,81
00004517	SARRAFO *2,5 X 7,5* CM EM PINUS, MISTA OU EQUIVALENTE DA REGIAO - BRUTA	SINAPI	M	0,56700000	3,95	2,24
00006189	TABUA NAO APARELHADA *2,5 X 30* CM, EM MACARANDUBA, ANGELIM OU EQUIVALENTE DA REGIAO - BRUTA	SINAPI	M	1,00800000	30,38	30,62
TOTAL Material:					41,17	


Serviço	FONTES	UNID	COEFICIENTE	PREÇO UNITÁRIO	TOTAL	
88239	AJUDANTE DE CARPINTEIRO COM ENCARGOS COMPLEMENTARES	SINAPI	H	0,47100000	18,05	8,50
88262	CARPINTEIRO DE FORMAS COM ENCARGOS COMPLEMENTARES	SINAPI	H	1,14500000	22,12	25,33
91693	SERRA CIRCULAR DE BANCADA COM MOTOR ELÉTRICO POTÊNCIA DE 5HP, COM COIFA PARA DISCO 10" - CHI DIURNO. AF_08/2015	SINAPI	CHI	0,01400000	20,29	0,28
91692	SERRA CIRCULAR DE BANCADA COM MOTOR ELÉTRICO POTÊNCIA DE 5HP, COM COIFA PARA DISCO 10" - CHP DIURNO. AF_08/2015	SINAPI	CHP	0,01700000	21,80	0,37
TOTAL Serviço:					34,48	
VALOR:					75,61	

### 3.2.3. 92917 - ARMAÇÃO DE ESTRUTURAS DIVERSAS DE CONCRETO ARMADO, EXCETO VIGAS, PILARES, LAJES E FUNDAÇÕES,



## RELATÓRIO ANALÍTICO - COMPOSIÇÕES DE CUSTOS

OBRA:	IMPLANTAÇÃO DE COBERTURA METÁLICA PEQUENA PADRÃO FNDE NA QUADRA DA E.E.F ROSA RIBEIRO.	DATA : 20/09/2022	BDI : 26,92%																			
DESCRIÇÃO:	IMPLANTAÇÃO DE COBERTURA METÁLICA PEQUENA PADRÃO FNDE NA QUADRA DA E.E.F ROSA RIBEIRO.	<table border="1" style="width: 100%; border-collapse: collapse;"> <tr> <th>FORTE</th> <th>VERSAO</th> <th>HORA</th> <th>MES</th> <th>REF.</th> </tr> <tr> <td>SEINFRA</td> <td>027.1 COM DESONERAÇÃO</td> <td>83,85%</td> <td>47,76%</td> <td>05/2021</td> </tr> <tr> <td>SINAPI</td> <td>2022/07 COM DESONERAÇÃO</td> <td>83,55%</td> <td>47,46%</td> <td>08/2022</td> </tr> <tr> <td colspan="2">Composição</td> <td>PRÓPRIA</td> <td>0,00%</td> <td>0,00%</td> </tr> </table>	FORTE	VERSAO	HORA	MES	REF.	SEINFRA	027.1 COM DESONERAÇÃO	83,85%	47,76%	05/2021	SINAPI	2022/07 COM DESONERAÇÃO	83,55%	47,46%	08/2022	Composição		PRÓPRIA	0,00%	0,00%
FORTE	VERSAO	HORA	MES	REF.																		
SEINFRA	027.1 COM DESONERAÇÃO	83,85%	47,76%	05/2021																		
SINAPI	2022/07 COM DESONERAÇÃO	83,55%	47,46%	08/2022																		
Composição		PRÓPRIA	0,00%	0,00%																		
LOCAL:	RIACHO FUNDO - CASCAVEL/CE																					
CLIENTE:	PREFEITURA MUNICIPAL DE CASCAVEL																					
UNIDADES:	1,0UND																					
VALOR POR UNIDADE:	R\$ 664.758,21																					

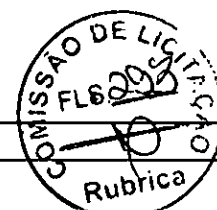

### UTILIZANDO AÇO CA-50 DE 8,0 MM - MONTAGEM. AF\_06/2022 (KG)

Material	FORTE	UNID	COEFICIENTE	PREÇO UNITÁRIO	TOTAL
00043132 ARAME RECOZIDO 16 BWG, D = 1,65 MM (0,016 KG/M) OU 18 BWG, D = 1,25 MM (0,01 KG/M)	SINAPI	KG	0,02500000	22,69	0,57
00039017 ESPACADOR / DISTANCIADOR CIRCULAR COM ENTRADA LATERAL, EM PLASTICO, PARA VERGALHAO "4,2 A 12,5" MM, COBRIMENTO 20 MM	SINAPI	UN	0,74300000	0,22	0,16
TOTAL Material:					0,73

Serviço	FORTE	UNID	COEFICIENTE	PREÇO UNITÁRIO	TOTAL
88238 AJUDANTE DE ARMADOR COM ENCARGOS COMPLEMENTARES	SINAPI	H	0,01660000	16,83	0,28
88245 ARMADOR COM ENCARGOS COMPLEMENTARES	SINAPI	H	0,10150000	22,29	2,26
92802 CORTE E DOBRA DE AÇO CA-50, DIÂMETRO DE 8,0 MM. AF_06/2022	SINAPI	KG	1,00000000	13,16	13,16
TOTAL Serviço:					15,70

VALOR:	16,41
--------	-------

### 3.2.4. 92915 - ARMAÇÃO DE ESTRUTURAS DIVERSAS DE CONCRETO ARMADO, EXCETO VIGAS, PILARES, LAJES E FUNDAÇÕES, UTILIZANDO AÇO CA-60 DE 5,0 MM - MONTAGEM. AF\_06/2022 (KG)

Material	FORTE	UNID	COEFICIENTE	PREÇO UNITÁRIO	TOTAL
00043132 ARAME RECOZIDO 16 BWG, D = 1,65 MM (0,016 KG/M) OU 18 BWG, D = 1,25 MM (0,01 KG/M)	SINAPI	KG	0,02500000	22,69	0,57
00039017 ESPACADOR / DISTANCIADOR CIRCULAR COM ENTRADA LATERAL, EM PLASTICO, PARA VERGALHAO "4,2 A 12,5" MM, COBRIMENTO 20 MM	SINAPI	UN	1,19000000	0,22	0,26
TOTAL Material:					0,83

Serviço	FORTE	UNID	COEFICIENTE	PREÇO UNITÁRIO	TOTAL
88238 AJUDANTE DE ARMADOR COM ENCARGOS COMPLEMENTARES	SINAPI	H	0,03160000	16,83	0,53
88245 ARMADOR COM ENCARGOS COMPLEMENTARES	SINAPI	H	0,19330000	22,29	4,31
92800 CORTE E DOBRA DE AÇO CA-60, DIÂMETRO DE 5,0 MM. AF_06/2022	SINAPI	KG	1,00000000	12,41	12,41
TOTAL Serviço:					17,25

VALOR:	18,06
--------	-------

### 3.2.5. 96557 - CONCRETAGEM DE BLOCOS DE COROAMENTO E VIGAS BALDRAMES, FCK 30 MPA, COM USO DE BOMBA LANÇAMENTO, ADENSAMENTO E ACABAMENTO. AF\_06/2017 (M3)

Material	FORTE	UNID	COEFICIENTE	PREÇO UNITÁRIO	TOTAL
00001525 CONCRETO USINADO BOMBEAVEL, CLASSE DE RESISTENCIA C30, COM BRITA 0 E 1, SLUMP = 100 +/- 20 MM, INCLUI SERVICO DE BOMBEAMENTO (NBR 8953)	SINAPI	M3	1,15000000	510,92	587,56
TOTAL Material:					587,56


Serviço	FORTE	UNID	COEFICIENTE	PREÇO UNITÁRIO	TOTAL
88309 PEDREIRO COM ENCARGOS COMPLEMENTARES	SINAPI	H	0,36300000	22,36	8,12
88316 SERVENTE COM ENCARGOS COMPLEMENTARES	SINAPI	H	0,54400000	16,83	9,16
90587 VIBRADOR DE IMERSÃO, DIÂMETRO DE PONTEIRA 45MM, MOTOR ELÉTRICO TRIFÁSICO POTÊNCIA DE 2 CV - CHI DIURNO. AF_06/2015	SINAPI	CHI	0,09300000	0,56	0,05
90586 VIBRADOR DE IMERSÃO, DIÂMETRO DE PONTEIRA 45MM, MOTOR ELÉTRICO TRIFÁSICO POTÊNCIA DE 2 CV - CHP DIURNO. AF_06/2015	SINAPI	CHP	0,08800000	1,50	0,13
TOTAL Serviço:					17,46





## RELATÓRIO ANALÍTICO - COMPOSIÇÕES DE CUSTOS

OBRA:	IMPLANTAÇÃO DE COBERTURA METÁLICA PEQUENA PADRÃO FNDE NA QUADRA DA E.E.F ROSA RIBEIRO.	DATA : 20/09/2022	BDI : 26,92%																				
DESCRIÇÃO:	IMPLANTAÇÃO DE COBERTURA METÁLICA PEQUENA PADRÃO FNDE NA QUADRA DA E.E.F ROSA RIBEIRO.	<table border="1" style="width: 100%; border-collapse: collapse;"> <tr> <th>FORTE</th> <th>VERSÃO</th> <th>HORA</th> <th>MES</th> <th>REF.</th> </tr> <tr> <td>SEINFRA</td> <td>027.1 COM DESONERAÇÃO</td> <td>83,85%</td> <td>47,76%</td> <td>05/2021</td> </tr> <tr> <td>SINAPI</td> <td>2022/07 COM DESONERAÇÃO</td> <td>83,85%</td> <td>47,46%</td> <td>08/2022</td> </tr> <tr> <td colspan="2">Composição</td> <td>PRÓPRIA</td> <td>0,00%</td> <td></td> </tr> </table>	FORTE	VERSÃO	HORA	MES	REF.	SEINFRA	027.1 COM DESONERAÇÃO	83,85%	47,76%	05/2021	SINAPI	2022/07 COM DESONERAÇÃO	83,85%	47,46%	08/2022	Composição		PRÓPRIA	0,00%		
FORTE	VERSÃO	HORA	MES	REF.																			
SEINFRA	027.1 COM DESONERAÇÃO	83,85%	47,76%	05/2021																			
SINAPI	2022/07 COM DESONERAÇÃO	83,85%	47,46%	08/2022																			
Composição		PRÓPRIA	0,00%																				
LOCAL:	RIACHO FUNDO - CASCAVEL/CE																						
CLIENTE:	PREFEITURA MUNICIPAL DE CASCAVEL																						
UNIDADES:	1.0UND																						
VALOR POR UNIDADE:	R\$ 664.758,21																						

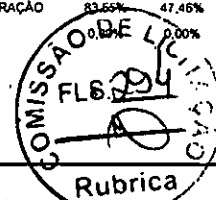

VALOR: 604,99

### 4.1.1. 97086 - FABRICAÇÃO, MONTAGEM E DESMONTAGEM DE FORMA PARA RADIER, PISO DE CONCRETO OU LAJE SOBRE SOLO, EM MADEIRA SERRADA, 4 UTILIZAÇÕES. AF\_09/2021 (M2)

Material	FORTE	UNID	COEFICIENTE	PREÇO UNITÁRIO	TOTAL	
00002692	DESMOLDANTE PROTETOR PARA FORMAS DE MADEIRA, DE BASE OLEOSA EMULSIONADA EM AGUA	SINAPI	L	0,01700000	9,09	0,15
00004491	PONTALETE *7,5 X 7,5* CM EM PINUS, MISTA OU EQUIVALENTE DA REGIAO - BRUTA	SINAPI	M	0,37000000	11,31	4,18
00005068	PREGO DE ACO POLIDO COM CABECA 17 X 21 (2 X 11)	SINAPI	KG	0,09500000	19,20	1,82
00004517	SARRAFO *2,5 X 7,5* CM EM PINUS, MISTA OU EQUIVALENTE DA REGIAO - BRUTA	SINAPI	M	0,44000000	3,95	1,74
00006193	TABUA NAO APARELHADA *2,5 X 20* CM, EM MACARANDUBA, ANGELIM OU EQUIVALENTE DA REGIAO - BRUTA	SINAPI	M	1,38000000	20,81	28,72
TOTAL Material:					36,61	

Serviço	FORTE	UNID	COEFICIENTE	PREÇO UNITÁRIO	TOTAL	
88239	AJUDANTE DE CARPINTEIRO COM ENCARGOS COMPLEMENTARES	SINAPI	H	1,44400000	18,05	26,06
88262	CARPINTEIRO DE FORMAS COM ENCARGOS COMPLEMENTARES	SINAPI	H	2,35700000	22,12	52,14
TOTAL Serviço:					78,20	
VALOR:					114,78	

### 4.1.2. 103669 - CONCRETAGEM DE PILARES, FCK = 25 MPA, COM USO DE BALDES - LANÇAMENTO, ADENSAMENTO E ACABAMENTO. AF\_02/2022 (M3)

Material	FORTE	UNID	COEFICIENTE	PREÇO UNITÁRIO	TOTAL	
00038408	CONCRETO USINADO BOMBEAVEL, CLASSE DE RESISTENCIA C25, COM BRITA 0 E 1, SLUMP = 190 +/- 20 MM, EXCLUI SERVICO DE BOMBEAMENTO (NBR 8953)	SINAPI	M3	1,10300000	525,94	580,11
TOTAL Material:					580,11	

Serviço	FORTE	UNID	COEFICIENTE	PREÇO UNITÁRIO	TOTAL	
88262	CARPINTEIRO DE FORMAS COM ENCARGOS COMPLEMENTARES	SINAPI	H	2,45900000	22,12	54,39
88309	PEDREIRO COM ENCARGOS COMPLEMENTARES	SINAPI	H	2,45900000	22,36	54,98
88316	SERVENTE COM ENCARGOS COMPLEMENTARES	SINAPI	H	7,37700000	16,83	124,15
90587	VIBRADOR DE IMERSÃO, DIÂMETRO DE PONTEIRA 45MM, MOTOR ELÉTRICO TRIFÁSICO POTÊNCIA DE 2 CV - CHI DIURNO. AF_06/2015	SINAPI	CHI	1,41700000	0,56	0,79
90586	VIBRADOR DE IMERSÃO, DIÂMETRO DE PONTEIRA 45MM, MOTOR ELÉTRICO TRIFÁSICO POTÊNCIA DE 2 CV - CHP DIURNO. AF_06/2015	SINAPI	CHP	1,04200000	1,50	1,56
TOTAL Serviço:					235,87	
VALOR:					815,98	

### 4.2.1. 18354 - ESTRUTURA METÁLICA DE APOIO - PILARES (KG)

Material	FORTE	UNID	COEFICIENTE	PREÇO UNITÁRIO	TOTAL	
18354	ESTRUTURA METÁLICA DE APOIO - PILARES	SEINFRA	KG	1,00000000	19,34	19,34
TOTAL Material:					19,34	
VALOR:					19,34	



## RELATÓRIO ANALÍTICO - COMPOSIÇÕES DE CUSTOS

OBRA:	IMPLANTAÇÃO DE COBERTURA METÁLICA PEQUENA PADRÃO FNDE NA QUADRA DA E.E.F ROSA RIBEIRO.	DATA : 20/09/2022	BDI : 26,92%																			
DESCRIÇÃO:	IMPLANTAÇÃO DE COBERTURA METÁLICA PEQUENA PADRÃO FNDE NA QUADRA DA E.E.F ROSA RIBEIRO.	<table border="1" style="width: 100%; border-collapse: collapse;"> <tr> <th>FUNTE</th> <th>VERSÃO</th> <th>HORA</th> <th>MES</th> <th>REF.</th> </tr> <tr> <td>SEINFRA</td> <td>027.1 COM DESONERAÇÃO</td> <td>83,85%</td> <td>47,76%</td> <td>05/2021</td> </tr> <tr> <td>SINAPI</td> <td>2022/07 COM DESONERAÇÃO</td> <td>83,55%</td> <td>47,46%</td> <td>08/2022</td> </tr> <tr> <td colspan="2">Composição</td> <td>PRÓPRIA</td> <td>0,00%</td> <td>0,00%</td> </tr> </table>	FUNTE	VERSÃO	HORA	MES	REF.	SEINFRA	027.1 COM DESONERAÇÃO	83,85%	47,76%	05/2021	SINAPI	2022/07 COM DESONERAÇÃO	83,55%	47,46%	08/2022	Composição		PRÓPRIA	0,00%	0,00%
FUNTE	VERSÃO	HORA	MES	REF.																		
SEINFRA	027.1 COM DESONERAÇÃO	83,85%	47,76%	05/2021																		
SINAPI	2022/07 COM DESONERAÇÃO	83,55%	47,46%	08/2022																		
Composição		PRÓPRIA	0,00%	0,00%																		
LOCAL:	RIACHO FUNDO - CASCAVEL/CE																					
CLIENTE:	PREFEITURA MUNICIPAL DE CASCAVEL																					
UNIDADES:	1,0UND																					
VALOR POR UNIDADE:	R\$ 664.758,21																					



### 4.2.2. C1326 - ESTRUTURA DE AÇO EM ARCO VÃO DE 20m (M2)

Material	FUNTE	UNID	COEFICIENTE	PREÇO UNITÁRIO	TOTAL
10824 COMPONENTES ESTRUTURAIS DE AÇO	SEINFRA	KG	11,10000000	7,39	82,03
TOTAL Material:					82,03

Mão de Obra	FUNTE	UNID	COEFICIENTE	PREÇO UNITÁRIO	TOTAL
10037 AJUDANTE	SEINFRA	H	1,56000000	16,77	26,16
11530 MONTADOR	SEINFRA	H	1,80000000	20,77	37,39
TOTAL Mão de Obra:					63,55
VALOR:					145,58

### 5.1. C5028 - PISO INTERTRAVADO TIPO TIJOLINHO (20 X 10 X 4CM), CINZA - COMPACTAÇÃO MECANIZADA (M2)

Equipamento	FUNTE	UNID	COEFICIENTE	PREÇO UNITÁRIO	TOTAL
10612 COMPACTADOR DE PLACA VIBRATÓRIA HP 7 (CHI)	SEINFRA	H	0,07570000	27,46	2,08
10725 COMPACTADOR DE PLACA VIBRATÓRIA HP 7 (CHP)	SEINFRA	H	0,00410000	42,16	0,17
TOTAL Equipamento:					2,25

Material	FUNTE	UNID	COEFICIENTE	PREÇO UNITÁRIO	TOTAL
10109 AREIA MEDIA	SEINFRA	M3	0,05680000	67,50	3,83
12403 PÓ DE PEDRA	SEINFRA	M3	0,00650000	60,46	0,39
19513 TIJOLINHO (20 X 10 X 4CM), COR NATURAL	SEINFRA	UN	51,00000000	0,56	28,56
TOTAL Material:					32,78

Mão de Obra	FUNTE	UNID	COEFICIENTE	PREÇO UNITÁRIO	TOTAL
10445 CALCETEIRO	SEINFRA	H	0,15950000	20,77	3,31
12543 SERVENTE	SEINFRA	H	0,15950000	15,55	2,48
TOTAL Mão de Obra:					5,79
VALOR:					40,83

### 5.2. 97087 - CAMADA SEPARADORA PARA EXECUÇÃO DE RADIER, PISO DE CONCRETO OU LAJE SOBRE SOLO, EM LONA PLÁSTICA. AF\_09/2021 (M2)

Material	FUNTE	UNID	COEFICIENTE	PREÇO UNITÁRIO	TOTAL
00042408 LONA PLASTICA EXTRA FORTE PRETA, E = 200 MICRA	SINAPI	M2	1,04000000	1,24	1,29
TOTAL Material:					1,29

Serviço	FUNTE	UNID	COEFICIENTE	PREÇO UNITÁRIO	TOTAL
88309 PEDREIRO COM ENCARGOS COMPLEMENTARES	SINAPI	H	0,01400000	22,36	0,31
88316 SERVENTE COM ENCARGOS COMPLEMENTARES	SINAPI	H	0,00500000	16,83	0,08
TOTAL Serviço:					0,39
VALOR:					1,67


### 6.1. 94213 - TELHAMENTO COM TELHA DE AÇO/ALUMÍNIO E = 0,5 MM, COM ATÉ 2 ÁGUAS, INCLUSO IÇAMENTO. AF\_07/2019 (M2)

Material	FUNTE	UNID	COEFICIENTE	PREÇO UNITÁRIO	TOTAL
----------	-------	------	-------------	----------------	-------



## RELATÓRIO ANALÍTICO - COMPOSIÇÕES DE CUSTOS

<b>OBRA:</b>	IMPLANTAÇÃO DE COBERTURA METÁLICA PEQUENA PADRÃO FNDE NA QUADRA DA E.E.F ROSA RIBEIRO.	<b>DATA :</b> 20/09/2022	<b>BDI : 26,92%</b>			
<b>DESCRIÇÃO:</b>	IMPLANTAÇÃO DE COBERTURA METÁLICA PEQUENA PADRÃO FNDE NA QUADRA DA E.E.F ROSA RIBEIRO.	<b>FONTE</b>	<b>VERSÃO</b>	<b>HORA</b>	<b>MES</b>	<b>REF.</b>
<b>LOCAL:</b>	RIACHO FUNDO - CASCAVEL/CE	SEINFRA	027.1 COM DESONERAÇÃO	83,85%	47,76%	05/2021
<b>CLIENTE:</b>	PREFEITURA MUNICIPAL DE CASCAVEL	SINAPI	2022/07 COM DESONERAÇÃO	83,55%	47,48%	08/2022
<b>UNIDADES:</b>	1,0UND	<b>Composição</b>		PROPRIA	0,00%	
<b>VALOR POR UNIDADE:</b>	R\$ 664.758,21					

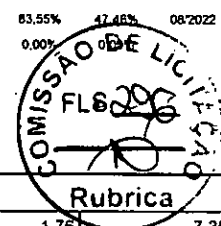

00011029	HASTE RETA PARA GANCHO DE FERRO GALVANIZADO, COM ROSCA 1/4 " X 30 CM PARA FIXAÇÃO DE TELHA METALICA, INCLUI PORCA E ARRUELAS DE VEDACAO	SINAPI	CJ	4,15000000	1,76	7,30
00007243	TELHA TRAPEZOIDAL EM AÇO ZINCADO, SEM PINTURA, ALTURA DE APROXIMADAMENTE 40 MM, ESPESSURA DE 0,50 MM E LARGURA UTIL DE 980 MM	SINAPI	M2	1,16600000	70,80	82,55
<b>TOTAL Material:</b>						<b>89,85</b>

Serviço	Descrição	FONTE	UNID	COEFICIENTE	PREÇO UNITÁRIO	TOTAL
93282	GUINCHO ELÉTRICO DE COLUNA, CAPACIDADE 400 KG, COM MOTO FREIO, MOTOR TRIFÁSICO DE 1,25 CV - CHI DIURNO. AF_03/2016	SINAPI	CHI	0,00130000	18,49	0,02
93281	GUINCHO ELÉTRICO DE COLUNA, CAPACIDADE 400 KG, COM MOTO FREIO, MOTOR TRIFÁSICO DE 1,25 CV - CHP DIURNO. AF_03/2016	SINAPI	CHP	0,00090000	19,60	0,02
88316	SERVENTE COM ENCARGOS COMPLEMENTARES	SINAPI	H	0,09700000	16,83	1,63
88323	TELHADISTA COM ENCARGOS COMPLEMENTARES	SINAPI	H	0,09100000	21,92	1,99
<b>TOTAL Serviço:</b>						<b>3,66</b>
<b>VALOR:</b>						<b>93,50</b>

### 6.2. 94213 - TELHAMENTO COM TELHA DE AÇO/ALUMÍNIO E = 0,5 MM, COM ATÉ 2 ÁGUAS, INCLUSO IÇAMENTO. AF\_07/2019 (M2)

Material	Descrição	FONTE	UNID	COEFICIENTE	PREÇO UNITÁRIO	TOTAL
00011029	HASTE RETA PARA GANCHO DE FERRO GALVANIZADO, COM ROSCA 1/4 " X 30 CM PARA FIXAÇÃO DE TELHA METALICA, INCLUI PORCA E ARRUELAS DE VEDACAO	SINAPI	CJ	4,15000000	1,76	7,30
00007243	TELHA TRAPEZOIDAL EM AÇO ZINCADO, SEM PINTURA, ALTURA DE APROXIMADAMENTE 40 MM, ESPESSURA DE 0,50 MM E LARGURA UTIL DE 980 MM	SINAPI	M2	1,16600000	70,80	82,55
<b>TOTAL Material:</b>						<b>89,85</b>

Serviço	Descrição	FONTE	UNID	COEFICIENTE	PREÇO UNITÁRIO	TOTAL
93282	GUINCHO ELÉTRICO DE COLUNA, CAPACIDADE 400 KG, COM MOTO FREIO, MOTOR TRIFÁSICO DE 1,25 CV - CHI DIURNO. AF_03/2016	SINAPI	CHI	0,00130000	18,49	0,02
93281	GUINCHO ELÉTRICO DE COLUNA, CAPACIDADE 400 KG, COM MOTO FREIO, MOTOR TRIFÁSICO DE 1,25 CV - CHP DIURNO. AF_03/2016	SINAPI	CHP	0,00090000	19,60	0,02
88316	SERVENTE COM ENCARGOS COMPLEMENTARES	SINAPI	H	0,09700000	16,83	1,63
88323	TELHADISTA COM ENCARGOS COMPLEMENTARES	SINAPI	H	0,09100000	21,92	1,99
<b>TOTAL Serviço:</b>						<b>3,66</b>
<b>VALOR:</b>						<b>93,50</b>

### 6.3. 94213 - TELHAMENTO COM TELHA DE AÇO/ALUMÍNIO E = 0,5 MM, COM ATÉ 2 ÁGUAS, INCLUSO IÇAMENTO. AF\_07/2019 (M2)

Material	Descrição	FONTE	UNID	COEFICIENTE	PREÇO UNITÁRIO	TOTAL
00011029	HASTE RETA PARA GANCHO DE FERRO GALVANIZADO, COM ROSCA 1/4 " X 30 CM PARA FIXAÇÃO DE TELHA METALICA, INCLUI PORCA E ARRUELAS DE VEDACAO	SINAPI	CJ	4,15000000	1,76	7,30
00007243	TELHA TRAPEZOIDAL EM AÇO ZINCADO, SEM PINTURA, ALTURA DE APROXIMADAMENTE 40 MM, ESPESSURA DE 0,50 MM E LARGURA UTIL DE 980 MM	SINAPI	M2	1,16600000	70,80	82,55
<b>TOTAL Material:</b>						<b>89,85</b>

Serviço	Descrição	FONTE	UNID	COEFICIENTE	PREÇO UNITÁRIO	TOTAL



## RELATÓRIO ANALÍTICO - COMPOSIÇÕES DE CUSTOS

OBRA:	IMPLANTAÇÃO DE COBERTURA METÁLICA PEQUENA PADRÃO FNDE NA QUADRA DA E.E.F ROSA RIBEIRO.	DATA : 20/09/2022	BDI : 26,92%
DESCRIÇÃO:	IMPLANTAÇÃO DE COBERTURA METÁLICA PEQUENA PADRÃO FNDE NA QUADRA DA E.E.F ROSA RIBEIRO.	FONTE	VERSÃO
LOCAL:	RIACHO FUNDO - CASCATEL/CE	SEINFRA	027.1 COM DESONERAÇÃO
CLIENTE:	PREFEITURA MUNICIPAL DE CASCATEL	SINAPI	2022/07 COM DESONERAÇÃO
UNIDADES:	1.0UND	Composição	
VALOR POR UNIDADE:	R\$ 664.758,21	PROPRIA	0,00%
		HORA	MES
		83,85%	47,76%
		83,55%	47,46%
			08/2022



Item	Descrição	Fonte	Unid	Coefficiente	Preço Unitário	Total
93282	GUINCHO ELÉTRICO DE COLUNA, CAPACIDADE 400 KG, COM MOTO FREIO, MOTOR TRIFÁSICO DE 1,25 CV - CHI DIURNO. AF_03/2016	SINAPI	CHI	0,00130000		0,02
93281	GUINCHO ELÉTRICO DE COLUNA, CAPACIDADE 400 KG, COM MOTO FREIO, MOTOR TRIFÁSICO DE 1,25 CV - CHP DIURNO. AF_03/2016	SINAPI	CHP	0,00090000	19,60	0,02
88316	SERVENTE COM ENCARGOS COMPLEMENTARES	SINAPI	H	0,09700000	16,83	1,63
88323	TELHADISTA COM ENCARGOS COMPLEMENTARES	SINAPI	H	0,09100000	21,92	1,99
TOTAL Serviço:						3,66
VALOR:						93,50

### 6.5. 94449 - TELHAMENTO COM TELHA ONDULADA DE FIBRA DE VIDRO E = 0,6 MM, PARA TELHADO COM INCLINAÇÃO MAIOR QUE 10°, COM ATÉ 2 ÁGUAS, INCLUSO IÇAMENTO. AF\_07/2019 (M2)

Material	Fonte	Unid	Coefficiente	Preço Unitário	Total
00001607	CONJUNTO ARRUELAS DE VEDAÇÃO 5/16" PARA TELHA FIBROCIMENTO (UMA ARRUELA METÁLICA E UMA ARRUELA PVC - CONICAS)	SINAPI	CJ	1,27000000	0,29
00004302	PARAFUSO ZINCADO ROSCA SOBERBA, CABECA SEXTAVADA, 5/16" X 250 MM, PARA FIXAÇÃO DE TELHA EM MADEIRA	SINAPI	UN	1,27000000	4,53
00007184	TELHA DE FIBRA DE VIDRO ONDULADA INCOLOR, E = 0,6 MM, DE 0,50 X 2,44' M	SINAPI	M2	1,27500000	57,48
TOTAL Material:					62,30

Serviço	Fonte	Unid	Coefficiente	Preço Unitário	Total
93282	GUINCHO ELÉTRICO DE COLUNA, CAPACIDADE 400 KG, COM MOTO FREIO, MOTOR TRIFÁSICO DE 1,25 CV - CHI DIURNO. AF_03/2016	SINAPI	CHI	0,00690000	0,13
93281	GUINCHO ELÉTRICO DE COLUNA, CAPACIDADE 400 KG, COM MOTO FREIO, MOTOR TRIFÁSICO DE 1,25 CV - CHP DIURNO. AF_03/2016	SINAPI	CHP	0,00500000	0,10
88316	SERVENTE COM ENCARGOS COMPLEMENTARES	SINAPI	H	0,15000000	2,52
88323	TELHADISTA COM ENCARGOS COMPLEMENTARES	SINAPI	H	0,11500000	2,52
TOTAL Serviço:					5,27
VALOR:					67,54

### 6.5. 94228 - CALHA EM CHAPA DE AÇO GALVANIZADO NÚMERO 24, DESENVOLVIMENTO DE 50 CM, INCLUSO TRANSPORTE VERTICAL. AF\_07/2019 (M)

Material	Fonte	Unid	Coefficiente	Preço Unitário	Total
00040783	CALHA QUADRADA DE CHAPA DE AÇO GALVANIZADA NUM 24, CORTE 50 CM	SINAPI	M	1,05000000	58,39
00005061	PREGO DE AÇO POLIDO COM CABECA 18 X 27 (2 1/2 X 10)	SINAPI	KG	0,01300000	0,25
00005104	REBITE DE ALUMÍNIO VAZADO DE REPUXO, 3,2 X 8 MM (1KG = 1025 UNIDADES)	SINAPI	KG	0,00240000	0,16
00000142	SELANTE ELÁSTICO MONOCOMPONENTE A BASE DE POLIURETANO (PU) PARA JUNTAS DIVERSAS	SINAPI	310ML	0,08100000	3,67
00013388	SOLDA EM BARRA DE ESTANHO-CHUMBO 50/50	SINAPI	KG	0,09000000	24,09
TOTAL Material:					86,56

Serviço	Fonte	Unid	Coefficiente	Preço Unitário	Total
93282	GUINCHO ELÉTRICO DE COLUNA, CAPACIDADE 400 KG, COM MOTO FREIO, MOTOR TRIFÁSICO DE 1,25 CV - CHI DIURNO. AF_03/2016	SINAPI	CHI	0,01830000	0,34
93281	GUINCHO ELÉTRICO DE COLUNA, CAPACIDADE 400 KG, COM MOTO FREIO, MOTOR TRIFÁSICO DE 1,25 CV - CHP DIURNO. AF_03/2016	SINAPI	CHP	0,01320000	0,26



## RELATÓRIO ANALÍTICO - COMPOSIÇÕES DE CUSTOS

OBRA:	IMPLANTAÇÃO DE COBERTURA METÁLICA PEQUENA PADRÃO FNDE NA QUADRA DA E.E.F ROSA RIBEIRO.	DATA : 20/09/2022	BDI : 26,92%																				
DESCRIÇÃO:	IMPLANTAÇÃO DE COBERTURA METÁLICA PEQUENA PADRÃO FNDE NA QUADRA DA E.E.F ROSA RIBEIRO.	<table border="1" style="width: 100%; border-collapse: collapse;"> <tr> <th>FONTES</th> <th>VERSÃO</th> <th>HORA</th> <th>MES</th> <th>REF.</th> </tr> <tr> <td>SEINFRA</td> <td>027.1 COM DESONERAÇÃO</td> <td>83,85%</td> <td>47,76%</td> <td>05/2021</td> </tr> <tr> <td>SINAPI</td> <td>2022/07 COM DESONERAÇÃO</td> <td>83,55%</td> <td>47,46%</td> <td>09/2022</td> </tr> <tr> <td colspan="2">Composição</td> <td>PRÓPRIA</td> <td>0,00%</td> <td></td> </tr> </table>	FONTES	VERSÃO	HORA	MES	REF.	SEINFRA	027.1 COM DESONERAÇÃO	83,85%	47,76%	05/2021	SINAPI	2022/07 COM DESONERAÇÃO	83,55%	47,46%	09/2022	Composição		PRÓPRIA	0,00%		
FONTES	VERSÃO	HORA	MES	REF.																			
SEINFRA	027.1 COM DESONERAÇÃO	83,85%	47,76%	05/2021																			
SINAPI	2022/07 COM DESONERAÇÃO	83,55%	47,46%	09/2022																			
Composição		PRÓPRIA	0,00%																				
LOCAL:	RIACHO FUNDO - CASCAVEL/CE																						
CLIENTE:	PREFEITURA MUNICIPAL DE CASCAVEL																						
UNIDADES:	1.0UND																						
VALOR POR UNIDADE:	R\$ 664.758,21																						



88316	SERVENTE COM ENCARGOS COMPLEMENTARES	SINAPI	H	0,37100000	16,83	6,24
88323	TELHADISTA COM ENCARGOS COMPLEMENTARES	SINAPI	H	0,27700000	21,92	6,07
TOTAL Serviço:						12,91
VALOR:						99,43

### 7.1. C1905 - PINTURA C/ EMASSAMENTO E LIXAMENTO EM PAREDE INTERNA, À BASE EPÓXI (M2)

Material	FONTES	UNID	COEFICIENTE	PREÇO UNITÁRIO	TOTAL
11347	SEINFRA	UN	1,50000000	0,55	0,82
11510	SEINFRA	KG	0,80000000	2,87	2,30
12093	SEINFRA	L	0,50000000	49,80	24,90
12094	SEINFRA	L	0,30000000	42,00	12,60
TOTAL Material:					40,63

Mão de Obra	FONTES	UNID	COEFICIENTE	PREÇO UNITÁRIO	TOTAL
10045	SEINFRA	H	1,90000000	16,77	31,86
12395	SEINFRA	H	1,90000000	20,77	39,46
TOTAL Mão de Obra:					71,32
VALOR:					111,95

### 7.2. C2040 - PINTURA C/ PRIMER EPOXI EM ESTRUTURA DE AÇO CARBONO 25 MICRA C/REVÓLVER (M2)

Material	FONTES	UNID	COEFICIENTE	PREÇO UNITÁRIO	TOTAL
11346	SEINFRA	UN	0,27500000	1,69	0,46
11735	SEINFRA	L	0,13200000	53,03	7,00
11890	SEINFRA	L	0,03300000	39,91	1,32
TOTAL Material:					8,78

Mão de Obra	FONTES	UNID	COEFICIENTE	PREÇO UNITÁRIO	TOTAL
10045	SEINFRA	H	0,04000000	16,77	0,67
12395	SEINFRA	H	0,08000000	20,77	1,66
TOTAL Mão de Obra:					2,33
VALOR:					11,11

### 7.3. 100742 - PINTURA COM TINTA ALQUÍDICA DE ACABAMENTO (ESMALTE SINTÉTICO ACETINADO) APLICADA A ROLO OU PINCEL SOBRE SUPERFÍCIES METÁLICAS (EXCETO PERFIL) EXECUTADO EM OBRA (POR DEMÃO). AF\_01/2020 (M2)

Material	FONTES	UNID	COEFICIENTE	PREÇO UNITÁRIO	TOTAL
00005318	SINAPI	L	0,01270000	20,40	0,26
00007311	SINAPI	L	0,12740000	32,70	4,17
TOTAL Material:					4,43

Serviço	FONTES	UNID	COEFICIENTE	PREÇO UNITÁRIO	TOTAL
88310	SINAPI	H	0,67790000	23,43	15,88
TOTAL Serviço:					15,88



## RELATÓRIO ANALÍTICO - COMPOSIÇÕES DE CUSTOS

OBRA:	IMPLANTAÇÃO DE COBERTURA METÁLICA PEQUENA PADRÃO FNDE NA QUADRA DA E.E.F ROSA RIBEIRO.	DATA : 20/09/2022	BDI : 26,92%																			
DESCRIÇÃO:	IMPLANTAÇÃO DE COBERTURA METÁLICA PEQUENA PADRÃO FNDE NA QUADRA DA E.E.F ROSA RIBEIRO.	<table border="1" style="width: 100%; border-collapse: collapse;"> <tr> <th>FONTES</th> <th>VERSÃO</th> <th>HORA</th> <th>MES</th> <th>REF.</th> </tr> <tr> <td>SEINFRA</td> <td>027.1 COM DESONERAÇÃO</td> <td>83,85%</td> <td>47,76%</td> <td>05/2021</td> </tr> <tr> <td>SINAPI</td> <td>2022/07 COM DESONERAÇÃO</td> <td>83,55%</td> <td>47,48%</td> <td>08/2022</td> </tr> <tr> <td>Composição</td> <td>PRÓPRIA</td> <td>0,00%</td> <td>0,00%</td> <td></td> </tr> </table>	FONTES	VERSÃO	HORA	MES	REF.	SEINFRA	027.1 COM DESONERAÇÃO	83,85%	47,76%	05/2021	SINAPI	2022/07 COM DESONERAÇÃO	83,55%	47,48%	08/2022	Composição	PRÓPRIA	0,00%	0,00%	
FONTES	VERSÃO	HORA	MES	REF.																		
SEINFRA	027.1 COM DESONERAÇÃO	83,85%	47,76%	05/2021																		
SINAPI	2022/07 COM DESONERAÇÃO	83,55%	47,48%	08/2022																		
Composição	PRÓPRIA	0,00%	0,00%																			
LOCAL:	RIACHO FUNDO - CASCAVEL/CE																					
CLIENTE:	PREFEITURA MUNICIPAL DE CASCAVEL																					
UNIDADES:	1.0UND																					
VALOR POR UNIDADE:	R\$ 664.758,21																					



### 7.4. 100722 - PINTURA COM TINTA ALQUÍDICA DE FUNDO (TIPO ZARCÃO) APLICADA A ROLO OU PINCEL SOBRE SUPERFÍCIES METÁLICAS (EXCETO PERFIL) EXECUTADO EM OBRA (POR DEMÃO). AF\_01/2020 (M2)

Material	FONTES	UNID	COEFICIENTE	PREÇO UNITÁRIO	TOTAL
00005318	DILUENTE AGUARRAS	SINAPI	L	0,01100000	20,40
00007307	FUNDO ANTICORROSIVO PARA METAIS FERROSOS (ZARCAO)	SINAPI	L	0,10980000	34,15
TOTAL Material:					3,97

Serviço	FONTES	UNID	COEFICIENTE	PREÇO UNITÁRIO	TOTAL
88310	PINTOR COM ENCARGOS COMPLEMENTARES	SINAPI	H	0,67790000	23,43
TOTAL Serviço:					15,88

VALOR:	19,84
--------	-------

### 7.5. C1910 - PINTURA P/PISO À BASE LATEX ACRÍLICO, TIPO "NOVACOR" (M2)

Material	FONTES	UNID	COEFICIENTE	PREÇO UNITÁRIO	TOTAL
I0154	ÁCIDO MURIÁTICO	SEINFRA	L	0,08000000	5,44
I2097	TINTA LATEX ACRÍLICA	SEINFRA	L	0,25000000	24,59
TOTAL Material:					6,59

Mão de Obra	FONTES	UNID	COEFICIENTE	PREÇO UNITÁRIO	TOTAL
I2395	PINTOR	SEINFRA	H	0,50000000	20,77
I2543	SERVENTE	SEINFRA	H	0,40000000	15,55
TOTAL Mão de Obra:					16,61

VALOR:	23,19
--------	-------

### 7.6. C1614 - LATEX DUAS DEMÃOS EM PAREDES EXTERNAS S/MASSA (M2)

Material	FONTES	UNID	COEFICIENTE	PREÇO UNITÁRIO	TOTAL
I0035	AGUARRAZ MINERAL	SEINFRA	L	0,05000000	17,19
I1488	LÍQUIDO PREPARADOR DE SUPERFÍCIES	SEINFRA	L	0,12000000	11,91
I1347	LIXA PARA MADEIRA/MASSA	SEINFRA	UN	0,25000000	0,55
I2097	TINTA LATEX ACRÍLICA	SEINFRA	L	0,17000000	24,59
TOTAL Material:					6,61

Mão de Obra	FONTES	UNID	COEFICIENTE	PREÇO UNITÁRIO	TOTAL
I0045	AJUDANTE DE PINTOR	SEINFRA	H	0,35000000	16,77
I2395	PINTOR	SEINFRA	H	0,40000000	20,77
TOTAL Mão de Obra:					14,18

VALOR:	20,78
--------	-------


### 7.7. C1279 - ESMALTE DUAS DEMÃOS EM ESQUADRIAS DE FERRO (M2)

Material	FONTES	UNID	COEFICIENTE	PREÇO UNITÁRIO	TOTAL
I0035	AGUARRAZ MINERAL	SEINFRA	L	0,03000000	17,19
TOTAL					0,52



## RELATÓRIO ANALÍTICO - COMPOSIÇÕES DE CUSTOS

OBRA:	IMPLANTAÇÃO DE COBERTURA METÁLICA PEQUENA PADRÃO FNDE NA QUADRA DA E.E.F ROSA RIBEIRO.	DATA : 20/09/2022	BDI : 26,92%																			
DESCRIÇÃO:	IMPLANTAÇÃO DE COBERTURA METÁLICA PEQUENA PADRÃO FNDE NA QUADRA DA E.E.F ROSA RIBEIRO.	<table border="1" style="width: 100%; border-collapse: collapse;"> <tr> <th>FONTES</th> <th>VERSÃO</th> <th>HORA</th> <th>MES</th> <th>REF.</th> </tr> <tr> <td>SEINFRA</td> <td>027.1 COM DESONERAÇÃO</td> <td>83,85%</td> <td>47,76%</td> <td>05/2021</td> </tr> <tr> <td>SINAPI</td> <td>2022/07 COM DESONERAÇÃO</td> <td>83,55%</td> <td>42,46%</td> <td>08/2022</td> </tr> <tr> <td>Composição</td> <td>PRÓPRIA</td> <td>0,00%</td> <td></td> <td></td> </tr> </table>	FONTES	VERSÃO	HORA	MES	REF.	SEINFRA	027.1 COM DESONERAÇÃO	83,85%	47,76%	05/2021	SINAPI	2022/07 COM DESONERAÇÃO	83,55%	42,46%	08/2022	Composição	PRÓPRIA	0,00%		
FONTES	VERSÃO	HORA	MES	REF.																		
SEINFRA	027.1 COM DESONERAÇÃO	83,85%	47,76%	05/2021																		
SINAPI	2022/07 COM DESONERAÇÃO	83,55%	42,46%	08/2022																		
Composição	PRÓPRIA	0,00%																				
LOCAL:	RIACHO FUNDO - CASCAVEL/CE																					
CLIENTE:	PREFEITURA MUNICIPAL DE CASCAVEL																					
UNIDADES:	1.0UND																					
VALOR POR UNIDADE:	R\$ 664.758,21																					

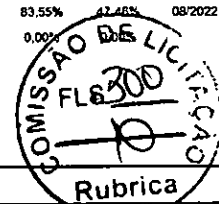

Item	Descrição	Fonte	Unid	Coefficiente	Preço Unitário	Total
I1100	ESMALTE SINTETICO	SEINFRA	L	0,16000000	24,99	4,00
I1346	LIXA PARA FERRO	SEINFRA	UN	0,30000000	1,69	0,51
I2293	ZARCÃO	SEINFRA	L	0,12000000	22,58	2,71
<b>TOTAL Material:</b>						<b>7,74</b>

Mão de Obra	Fonte	Unid	Coefficiente	Preço Unitário	Total
I0045 AJUDANTE DE PINTOR	SEINFRA	H	0,80000000	16,77	13,42
I2395 PINTOR	SEINFRA	H	0,80000000	20,77	16,62
<b>TOTAL Mão de Obra:</b>					<b>30,04</b>
<b>VALOR:</b>					<b>37,76</b>

### 8.1.1. 89849 - TUBO PVC, SERIE NORMAL, ESGOTO PREDIAL, DN 150 MM, FORNECIDO E INSTALADO EM SUBCOLETOR AÉREO DE ESGOTO SANITÁRIO. AF\_12/2014 (M)

Material	Fonte	Unid	Coefficiente	Preço Unitário	Total
00000122 ADESIVO PLASTICO PARA PVC, FRASCO COM *850* GR	SINAPI	UN	0,01720000	55,78	0,96
00038383 LIXA D'AGUA EM FOLHA, GRAO 100	SINAPI	UN	0,12300000	2,16	0,27
00020083 SOLUCAO PREPARADORA / LIMPADORA PARA PVC, FRASCO COM 1000 CM3	SINAPI	UN	0,02820000	63,20	1,78
00020065 TUBO PVC SERIE NORMAL, DN 150 MM, PARA ESGOTO PREDIAL (NBR 5688)	SINAPI	M	1,05000000	42,18	44,29
<b>TOTAL Material:</b>					<b>47,30</b>

Serviço	Fonte	Unid	Coefficiente	Preço Unitário	Total
88248 AUXILIAR DE ENCANADOR OU BOMBEIRO HIDRÁULICO COM ENCARGOS COMPLEMENTARES	SINAPI	H	0,37000000	17,63	6,52
88267 ENCANADOR OU BOMBEIRO HIDRÁULICO COM ENCARGOS COMPLEMENTARES	SINAPI	H	0,37000000	21,75	8,05
<b>TOTAL Serviço:</b>					<b>14,57</b>
<b>VALOR:</b>					<b>61,83</b>

### 8.1.2. 89744 - JOELHO 90 GRAUS, PVC, SERIE NORMAL, ESGOTO PREDIAL, DN 100 MM, JUNTA ELÁSTICA, FORNECIDO E INSTALADO EM RAMAL DE DESCARGA OU RAMAL DE ESGOTO SANITÁRIO. AF\_12/2014 (UN)


Material	Fonte	Unid	Coefficiente	Preço Unitário	Total
00000301 ANEL BORRACHA PARA TUBO ESGOTO PREDIAL, DN 100 MM (NBR 5688)	SINAPI	UN	1,00000000	4,00	4,00
00003520 JOELHO PVC, SOLDAVEL, PB, 90 GRAUS, DN 100 MM, PARA ESGOTO PREDIAL	SINAPI	UN	1,00000000	9,37	9,37
00020078 PASTA LUBRIFICANTE PARA TUBOS E CONEXOES COM JUNTA ELASTICA, EMBALAGEM DE *400* GR (USO EM PVC, ACO, POLIETILENO E OUTROS)	SINAPI	UN	0,04600000	23,02	1,06
<b>TOTAL Material:</b>					<b>14,43</b>

Serviço	Fonte	Unid	Coefficiente	Preço Unitário	Total
88248 AUXILIAR DE ENCANADOR OU BOMBEIRO HIDRÁULICO COM ENCARGOS COMPLEMENTARES	SINAPI	H	0,25000000	17,63	4,41
88267 ENCANADOR OU BOMBEIRO HIDRÁULICO COM ENCARGOS COMPLEMENTARES	SINAPI	H	0,25000000	21,75	5,44
<b>TOTAL Serviço:</b>					<b>9,85</b>
<b>VALOR:</b>					<b>24,25</b>



## RELATÓRIO ANALÍTICO - COMPOSIÇÕES DE CUSTOS

OBRA:	IMPLANTAÇÃO DE COBERTURA METÁLICA PEQUENA PADRÃO FNDE NA QUADRA DA E.E.F ROSA RIBEIRO.	DATA : 20/09/2022	BDI : 26,92%																			
DESCRIÇÃO:	IMPLANTAÇÃO DE COBERTURA METÁLICA PEQUENA PADRÃO FNDE NA QUADRA DA E.E.F ROSA RIBEIRO.	<table border="1" style="width: 100%; border-collapse: collapse;"> <tr> <th>FUNTE</th> <th>VERSÃO</th> <th>HORA</th> <th>MES</th> <th>REF.</th> </tr> <tr> <td>SEINFRA</td> <td>027.1 COM DESONERAÇÃO</td> <td>83,85%</td> <td>47,76%</td> <td>05/2021</td> </tr> <tr> <td>SINAPI</td> <td>2022/07 COM DESONERAÇÃO</td> <td>83,55%</td> <td>47,46%</td> <td>08/2022</td> </tr> <tr> <td>Composição</td> <td>PRÓPRIA</td> <td>0,00%</td> <td>0,00%</td> <td></td> </tr> </table>	FUNTE	VERSÃO	HORA	MES	REF.	SEINFRA	027.1 COM DESONERAÇÃO	83,85%	47,76%	05/2021	SINAPI	2022/07 COM DESONERAÇÃO	83,55%	47,46%	08/2022	Composição	PRÓPRIA	0,00%	0,00%	
FUNTE	VERSÃO	HORA	MES	REF.																		
SEINFRA	027.1 COM DESONERAÇÃO	83,85%	47,76%	05/2021																		
SINAPI	2022/07 COM DESONERAÇÃO	83,55%	47,46%	08/2022																		
Composição	PRÓPRIA	0,00%	0,00%																			
LOCAL:	RIACHO FUNDO - CASCAVEL/CE																					
CLIENTE:	PREFEITURA MUNICIPAL DE CASCAVEL																					
UNIDADES:	1.0UND																					
VALOR POR UNIDADE:	R\$ 664.758,21																					

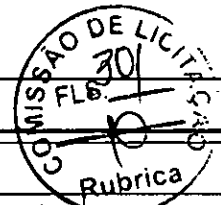

### 8.2.1. C3995 - GRELHA HEMISFÉRICA DE FERRO FUNDIDO D=150 mm (6") (UN)

Material	FUNTE	UNID	COEFICIENTE	PREÇO UNITÁRIO	TOTAL
17493	GRELHA HEMISFÉRICA DE FERRO FUNDIDO D=150 mm (6")	SEINFRA	UN	1,00000000	120,50
TOTAL Material:					120,50

Mão de Obra	FUNTE	UNID	COEFICIENTE	PREÇO UNITÁRIO	TOTAL
10043	AJUDANTE DE ENCANADOR	SEINFRA	H	0,10000000	16,77
12320	ENCANADOR	SEINFRA	H	0,10000000	20,32
TOTAL Mão de Obra:					3,71
VALOR:					124,21

### 9.1.1. 101875 - QUADRO DE DISTRIBUIÇÃO DE ENERGIA EM CHAPA DE AÇO GALVANIZADO, DE EMBUTIR, COM BARRAMENTO TRIFÁSICO, PARA 12 DISJUNTORES DIN 100A - FORNECIMENTO E INSTALAÇÃO. AF\_10/2020 (UN)

Material	FUNTE	UNID	COEFICIENTE	PREÇO UNITÁRIO	TOTAL
00013393	QUADRO DE DISTRIBUIÇÃO COM BARRAMENTO TRIFÁSICO, DE EMBUTIR, EM CHAPA DE AÇO GALVANIZADO, PARA 12 DISJUNTORES DIN. 100 A	SINAPI	UN	1,00000000	411,38
TOTAL Material:					411,38

Serviço	FUNTE	UNID	COEFICIENTE	PREÇO UNITÁRIO	TOTAL
87367	ARGAMASSA TRAÇO 1:1:6 (EM VOLUME DE CIMENTO, CAL E AREIA MÉDIA ÚMIDA) PARA EMBOÇO/MASSA ÚNICA/ASSENTAMENTO DE ALVENARIA DE VEDAÇÃO, PREPARO MANUAL. AF_08/2019	SINAPI	M3	0,01170000	613,32
88247	AUXILIAR DE ELETRICISTA COM ENCARGOS COMPLEMENTARES	SINAPI	H	0,48110000	18,41
88264	ELETRICISTA COM ENCARGOS COMPLEMENTARES	SINAPI	H	0,48110000	22,59
TOTAL Serviço:					26,91
VALOR:					438,26

### 9.1.2. C1092 - DISJUNTOR MONOPOLAR EM QUADRO DE DISTRIBUIÇÃO 10A (UN)

Material	FUNTE	UNID	COEFICIENTE	PREÇO UNITÁRIO	TOTAL
10980	DISJUNTOR MONOPOLAR 10A	SEINFRA	UN	1,00000000	9,50
TOTAL Material:					9,50

Mão de Obra	FUNTE	UNID	COEFICIENTE	PREÇO UNITÁRIO	TOTAL
10042	AJUDANTE DE ELETRICISTA	SEINFRA	H	0,30000000	16,77
12312	ELETRICISTA	SEINFRA	H	0,30000000	20,77
TOTAL Mão de Obra:					11,26
VALOR:					20,76

### 9.1.3. C1095 - DISJUNTOR MONOPOLAR EM QUADRO DE DISTRIBUIÇÃO 20A (UN)

Material	FUNTE	UNID	COEFICIENTE	PREÇO UNITÁRIO	TOTAL
10983	DISJUNTOR MONOPOLAR 20A	SEINFRA	UN	1,00000000	9,50
TOTAL Material:					9,50

Mão de Obra	FUNTE	UNID	COEFICIENTE	PREÇO UNITÁRIO	TOTAL





## RELATÓRIO ANALÍTICO - COMPOSIÇÕES DE CUSTOS

OBRA:	IMPLANTAÇÃO DE COBERTURA METÁLICA PEQUENA PADRÃO FNDE NA QUADRA DA E.E.F ROSA RIBEIRO.	DATA : 20/09/2022	BDI : 26,92%																			
DESCRIÇÃO:	IMPLANTAÇÃO DE COBERTURA METÁLICA PEQUENA PADRÃO FNDE NA QUADRA DA E.E.F ROSA RIBEIRO.	<table border="1" style="width: 100%; border-collapse: collapse;"> <tr> <th>FONTES</th> <th>VERSÃO</th> <th>HORA</th> <th>MES</th> <th>REF.</th> </tr> <tr> <td>SEINFRA</td> <td>027.1 COM DESONERAÇÃO</td> <td>83,85%</td> <td>47,76%</td> <td>05/2021</td> </tr> <tr> <td>SINAPI</td> <td>2022/07 COM DESONERAÇÃO</td> <td>83,85%</td> <td>47,46%</td> <td>08/2022</td> </tr> <tr> <td>Composição</td> <td>PRÓPRIA</td> <td>0,00%</td> <td>0,00%</td> <td></td> </tr> </table>	FONTES	VERSÃO	HORA	MES	REF.	SEINFRA	027.1 COM DESONERAÇÃO	83,85%	47,76%	05/2021	SINAPI	2022/07 COM DESONERAÇÃO	83,85%	47,46%	08/2022	Composição	PRÓPRIA	0,00%	0,00%	
FONTES	VERSÃO	HORA	MES	REF.																		
SEINFRA	027.1 COM DESONERAÇÃO	83,85%	47,76%	05/2021																		
SINAPI	2022/07 COM DESONERAÇÃO	83,85%	47,46%	08/2022																		
Composição	PRÓPRIA	0,00%	0,00%																			
LOCAL:	RIACHO FUNDO - CASCAVEL/CE																					
CLIENTE:	PREFEITURA MUNICIPAL DE CASCAVEL																					
UNIDADES:	1.0UND																					
VALOR POR UNIDADE:	R\$ 664.758,21																					



10042	AJUDANTE DE ELETRICISTA	SEINFRA	H	0,30000000	16,77	
12312	ELETRICISTA	SEINFRA	H	0,30000000	20,77	6,23
TOTAL Mão de Obra:						11,26
VALOR:						20,76

### 9.1.4. C1122 - DISJUNTOR TRIPOLAR EM QUADRO DE DISTRIBUIÇÃO 25A (UN)

Material		FONTES	UNID	COEFICIENTE	PREÇO UNITÁRIO	TOTAL
11008	DISJUNTOR TRIPOLAR 25A	SEINFRA	UN	1,00000000	51,51	51,51
TOTAL Material:						51,51
Mão de Obra		FONTES	UNID	COEFICIENTE	PREÇO UNITÁRIO	TOTAL
10042	AJUDANTE DE ELETRICISTA	SEINFRA	H	0,90000000	16,77	15,09
12312	ELETRICISTA	SEINFRA	H	0,90000000	20,77	18,69
TOTAL Mão de Obra:						33,78
VALOR:						85,30

### 9.1.5. C4530 - DISJUNTOR DIFERENCIAL DR-16A - 40A, 30mA (UN)

Material		FONTES	UNID	COEFICIENTE	PREÇO UNITÁRIO	TOTAL
18365	DISJUNTOR DIFERENCIAL DR-16A - 40A, 30mA	SEINFRA	UN	1,00000000	114,95	114,95
TOTAL Material:						114,95
Mão de Obra		FONTES	UNID	COEFICIENTE	PREÇO UNITÁRIO	TOTAL
10037	AJUDANTE	SEINFRA	H	0,60000000	16,77	10,06
12312	ELETRICISTA	SEINFRA	H	0,60000000	20,77	12,46
TOTAL Mão de Obra:						22,52
VALOR:						137,47

### 9.1.6. C4562 - DISPOSITIVO DE PROTEÇÃO CONTRA SURTOS DE TENSÃO - DPS's - 40 KA/440V (UN)

Material		FONTES	UNID	COEFICIENTE	PREÇO UNITÁRIO	TOTAL
18442	DISPOSITIVO DE PROTEÇÃO CONTRA SURTOS DE TENSÃO - DPS's - 40 KA/440V - FORNECIMENTO E INSTALAÇÃO	SEINFRA	UN	1,00000000	119,10	119,10
TOTAL Material:						119,10
VALOR:						119,10


### 9.2.1. 95780 - CONDULETE DE ALUMÍNIO, TIPO B, PARA ELETRODUTO DE AÇO GALVANIZADO DN 25 MM (1"), APARENTE - FORNECIMENTO E INSTALAÇÃO. AF\_11/2016\_P (UN)

Material		FONTES	UNID	COEFICIENTE	PREÇO UNITÁRIO	TOTAL
00011950	BUCHA DE NYLON SEM ABA S6, COM PARAFUSO DE 4,20 X 40 MM EM AÇO ZINCADO COM ROSCA SOBERBA, CABECA CHATA E FENDA PHILLIPS	SINAPI	UN	2,00000000	0,20	0,40
00014054	CONDULETE DE ALUMÍNIO TIPO B, PARA ELETRODUTO ROSCAVEL DE 1", COM TAMPA CEGA	SINAPI	UN	1,00000000	13,89	13,89
TOTAL Material:						14,29
Serviço		FONTES	UNID	COEFICIENTE	PREÇO UNITÁRIO	TOTAL



## RELATÓRIO ANALÍTICO - COMPOSIÇÕES DE CUSTOS

OBRA:	IMPLANTAÇÃO DE COBERTURA METÁLICA PEQUENA PADRÃO FNDE NA QUADRA DA E.E.F ROSA RIBEIRO.	DATA : 20/09/2022	BDI : 26,92%																			
DESCRIÇÃO:	IMPLANTAÇÃO DE COBERTURA METÁLICA PEQUENA PADRÃO FNDE NA QUADRA DA E.E.F ROSA RIBEIRO.	<table border="1" style="width: 100%; border-collapse: collapse;"> <tr> <th>FONTES</th> <th>VERSÃO</th> <th>HORA</th> <th>MES</th> <th>REF.</th> </tr> <tr> <td>SEINFRA</td> <td>027.1 COM DESONERAÇÃO</td> <td>83,85%</td> <td>47,76%</td> <td>05/2021</td> </tr> <tr> <td>SINAPI</td> <td>2022/07 COM DESONERAÇÃO</td> <td>83,55%</td> <td>47,46%</td> <td>08/2022</td> </tr> <tr> <td>Composição</td> <td>PRÓPRIA</td> <td>0,00%</td> <td>0,00%</td> <td></td> </tr> </table>	FONTES	VERSÃO	HORA	MES	REF.	SEINFRA	027.1 COM DESONERAÇÃO	83,85%	47,76%	05/2021	SINAPI	2022/07 COM DESONERAÇÃO	83,55%	47,46%	08/2022	Composição	PRÓPRIA	0,00%	0,00%	
FONTES	VERSÃO	HORA	MES	REF.																		
SEINFRA	027.1 COM DESONERAÇÃO	83,85%	47,76%	05/2021																		
SINAPI	2022/07 COM DESONERAÇÃO	83,55%	47,46%	08/2022																		
Composição	PRÓPRIA	0,00%	0,00%																			
LOCAL:	RIACHO FUNDO - CASCAVEL/CE																					
CLIENTE:	PREFEITURA MUNICIPAL DE CASCAVEL																					
UNIDADES:	1,0UND																					
VALOR POR UNIDADE:	R\$ 664.758,21																					

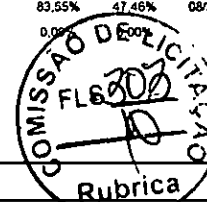

88247	AUXILIAR DE ELETRICISTA COM ENCARGOS COMPLEMENTARES	SINAPI	H	0,35700000	18,74	6,57
88264	ELETRICISTA COM ENCARGOS COMPLEMENTARES	SINAPI	H	0,35700000	22,59	8,06
					TOTAL Serviço:	14,63
					VALOR:	28,92

### 9.2.2. 00002502 - ELETRODUTO FLEXIVEL, EM ACO GALVANIZADO, REVESTIDO EXTERNAMENTE COM PVC PRETO, DIAMETRO EXTERNO DE 40 MM (1 1/4"), TIPO SEALTUBO (M)

Material	FONTE	UNID	COEFICIENTE	PREÇO UNITÁRIO	TOTAL
00002502 ELETRODUTO FLEXIVEL, EM ACO GALVANIZADO, REVESTIDO EXTERNAMENTE COM PVC PRETO, DIAMETRO EXTERNO DE 40 MM (1 1/4"), TIPO SEALTUBO	SINAPI	M	1,00000000	30,52	30,52
TOTAL Material:					30,52
VALOR:					30,52

### 9.2.3. C0466 - BRAÇADEIRA TIPO "D", METÁLICA ATE 1" (UN)

Material	FONTE	UNID	COEFICIENTE	PREÇO UNITÁRIO	TOTAL
10273 BRAÇADEIRA TIPO "D", METALICA DE 1"	SEINFRA	UN	1,00000000	1,08	1,08
TOTAL Material:					1,08
Mão de Obra	FONTE	UNID	COEFICIENTE	PREÇO UNITÁRIO	TOTAL
10042 AJUDANTE DE ELETRICISTA	SEINFRA	H	0,30000000	16,77	5,03
TOTAL Mão de Obra:					5,03
VALOR:					6,11

### 9.2.4. C0466 - BRAÇADEIRA TIPO "D", METÁLICA ATE 1" (UN)

Material	FONTE	UNID	COEFICIENTE	PREÇO UNITÁRIO	TOTAL
10273 BRAÇADEIRA TIPO "D", METALICA DE 1"	SEINFRA	UN	1,00000000	1,08	1,08
TOTAL Material:					1,08
Mão de Obra	FONTE	UNID	COEFICIENTE	PREÇO UNITÁRIO	TOTAL
10042 AJUDANTE DE ELETRICISTA	SEINFRA	H	0,30000000	16,77	5,03
TOTAL Mão de Obra:					5,03
VALOR:					6,11

### 9.2.5. I6700 - ABRAÇADEIRAS EM FERRO BARRA CHATA 1/4" PINTURA EPOXI C/PARAFUSOS (UN)


Material	FONTE	UNID	COEFICIENTE	PREÇO UNITÁRIO	TOTAL
I6700 ABRAÇADEIRAS EM FERRO BARRA CHATA 1/4" PINTURA EPOXI C/PARAFUSOS	SEINFRA	UN	1,00000000	40,13	40,13
TOTAL Material:					40,13
VALOR:					40,13

### 9.2.6. 92695 - LUYA, EM FERRO GALVANIZADO, CONEXÃO ROSQUEADA, DN 20 (3/4"), INSTALADO EM RAMAIS E SUB-RAMAIS DE GÁS - FORNECIMENTO E INSTALAÇÃO. AF\_10/2020 (UN)



## RELATÓRIO ANALÍTICO - COMPOSIÇÕES DE CUSTOS

OBRA:	IMPLANTAÇÃO DE COBERTURA METÁLICA PEQUENA PADRÃO FNDE NA QUADRA DA E.E.F ROSA RIBEIRO.	DATA : 20/09/2022	BDI : 26,92%																				
DESCRIÇÃO:	IMPLANTAÇÃO DE COBERTURA METÁLICA PEQUENA PADRÃO FNDE NA QUADRA DA E.E.F ROSA RIBEIRO.	<table border="1" style="width: 100%; border-collapse: collapse;"> <tr> <th>FUNTE</th> <th>VERSÃO</th> <th>HORA</th> <th>MES</th> <th>REF.</th> </tr> <tr> <td>SEINFRA</td> <td>027.1 COM DESONERAÇÃO</td> <td>83,85%</td> <td>47,76%</td> <td>05/2021</td> </tr> <tr> <td>SINAPI</td> <td>2022/07 COM DESONERAÇÃO</td> <td>83,55%</td> <td>47,46%</td> <td>08/2022</td> </tr> <tr> <td colspan="2">Composição</td> <td>PRÓPRIA</td> <td>0,00%</td> <td></td> </tr> </table>	FUNTE	VERSÃO	HORA	MES	REF.	SEINFRA	027.1 COM DESONERAÇÃO	83,85%	47,76%	05/2021	SINAPI	2022/07 COM DESONERAÇÃO	83,55%	47,46%	08/2022	Composição		PRÓPRIA	0,00%		
FUNTE	VERSÃO	HORA	MES	REF.																			
SEINFRA	027.1 COM DESONERAÇÃO	83,85%	47,76%	05/2021																			
SINAPI	2022/07 COM DESONERAÇÃO	83,55%	47,46%	08/2022																			
Composição		PRÓPRIA	0,00%																				
LOCAL:	RIACHO FUNDO - CASCAVEL/CE																						
CLIENTE:	PREFEITURA MUNICIPAL DE CASCAVEL																						
UNIDADES:	1,0UND																						
VALOR POR UNIDADE:	R\$ 664.758,21																						

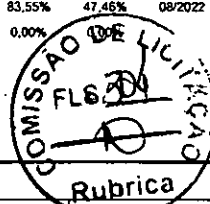

Material	FORNTE	UNID	COEFICIENTE	PREÇO UNITÁRIO	TOTAL	
00003148	FITA VEDA ROSCA EM ROLOS DE 18 MM X 50 M (L X C)	SINAPI	UN	0,01100000	11,43	0,13
00007307	FUNDO ANTICORROSIVO PARA METAIS FERROSOS (ZARCAO)	SINAPI	L	0,00300000	34,15	0,10
00003909	LUVA DE FERRO GALVANIZADO, COM ROSCA BSP, DE 3/4"	SINAPI	UN	1,00000000	8,64	8,64
TOTAL Material:					8,87	

Serviço	FORNTE	UNID	COEFICIENTE	PREÇO UNITÁRIO	TOTAL	
88248	AUXILIAR DE ENCANADOR OU BOMBEIRO HIDRÁULICO COM ENCARGOS COMPLEMENTARES	SINAPI	H	0,29700000	17,63	5,24
88267	ENCANADOR OU BOMBEIRO HIDRÁULICO COM ENCARGOS COMPLEMENTARES	SINAPI	H	0,29700000	21,75	6,46
TOTAL Serviço:					11,70	
VALOR:					20,54	

### 9.2.7. 92662 - LUVA, EM FERRO GALVANIZADO, CONEXÃO ROSQUEADA, DN 40 (1 1/2"), INSTALADO EM REDE DE ALIMENTAÇÃO PARA SPRINKLER - FORNECIMENTO E INSTALAÇÃO. AF\_10/2020 (UN)

Material	FORNTE	UNID	COEFICIENTE	PREÇO UNITÁRIO	TOTAL	
00003148	FITA VEDA ROSCA EM ROLOS DE 18 MM X 50 M (L X C)	SINAPI	UN	0,01900000	11,43	0,22
00007307	FUNDO ANTICORROSIVO PARA METAIS FERROSOS (ZARCAO)	SINAPI	L	0,00500000	34,15	0,17
00003939	LUVA DE FERRO GALVANIZADO, COM ROSCA BSP, DE 1 1/2"	SINAPI	UN	1,00000000	24,05	24,05
TOTAL Material:					24,44	

Serviço	FORNTE	UNID	COEFICIENTE	PREÇO UNITÁRIO	TOTAL	
88248	AUXILIAR DE ENCANADOR OU BOMBEIRO HIDRÁULICO COM ENCARGOS COMPLEMENTARES	SINAPI	H	0,33700000	17,63	5,94
88267	ENCANADOR OU BOMBEIRO HIDRÁULICO COM ENCARGOS COMPLEMENTARES	SINAPI	H	0,33700000	21,75	7,33
TOTAL Serviço:					13,27	
VALOR:					37,69	

### 9.3.1. 91926 - CABO DE COBRE FLEXÍVEL ISOLADO, 2,5 MM², ANTI-CHAMA 450/750 V, PARA CIRCUITOS TERMINAIS - FORNECIMENTO E INSTALAÇÃO. AF\_12/2015 (M)

Material	FORNTE	UNID	COEFICIENTE	PREÇO UNITÁRIO	TOTAL	
00001014	CABO DE COBRE, FLEXIVEL, CLASSE 4 OU 5, ISOLACAO EM PVC/A, ANTICHAMA BWF-B, 1 CONDUTOR, 450/750 V, SECAO NOMINAL 2,5 MM2	SINAPI	M	1,19000000	2,29	2,73
00021127	FITA ISOLANTE ADESIVA ANTICHAMA, USO ATE 750 V, EM ROLO DE 19 MM X 5 M	SINAPI	UN	0,00900000	3,53	0,03
TOTAL Material:					2,76	

Serviço	FORNTE	UNID	COEFICIENTE	PREÇO UNITÁRIO	TOTAL	
88247	AUXILIAR DE ELETRICISTA COM ENCARGOS COMPLEMENTARES	SINAPI	H	0,03000000	18,41	0,55
88264	ELETRICISTA COM ENCARGOS COMPLEMENTARES	SINAPI	H	0,03000000	22,59	0,68
TOTAL Serviço:					1,23	
VALOR:					3,97	


### 9.3.2. 91928 - CABO DE COBRE FLEXÍVEL ISOLADO, 4 MM², ANTI-CHAMA 450/750 V, PARA CIRCUITOS TERMINAIS - FORNECIMENTO E INSTALAÇÃO. AF\_12/2015 (M)

Material	FORNTE	UNID	COEFICIENTE	PREÇO UNITÁRIO	TOTAL
----------	--------	------	-------------	----------------	-------



## RELATÓRIO ANALÍTICO - COMPOSIÇÕES DE CUSTOS

OBRA:	IMPLANTAÇÃO DE COBERTURA METÁLICA PEQUENA PADRÃO FNDE NA QUADRA DA E.E.F ROSA RIBEIRO.	DATA : 20/09/2022	BDI : 26,92%																				
DESCRIÇÃO:	IMPLANTAÇÃO DE COBERTURA METÁLICA PEQUENA PADRÃO FNDE NA QUADRA DA E.E.F ROSA RIBEIRO.	<table border="1" style="width: 100%; border-collapse: collapse;"> <tr> <th>FORTE</th> <th>VERSÃO</th> <th>HORA</th> <th>MES</th> <th>REF.</th> </tr> <tr> <td>SEINFRA</td> <td>027.1 COM DESONERAÇÃO</td> <td>83,85%</td> <td>47,76%</td> <td>05/2021</td> </tr> <tr> <td>SINAPI</td> <td>2022/07 COM DESONERAÇÃO</td> <td>83,55%</td> <td>47,48%</td> <td>08/2022</td> </tr> <tr> <td colspan="2">Composição</td> <td>PRÓPRIA</td> <td>0,00%</td> <td>0,00%</td> </tr> </table>	FORTE	VERSÃO	HORA	MES	REF.	SEINFRA	027.1 COM DESONERAÇÃO	83,85%	47,76%	05/2021	SINAPI	2022/07 COM DESONERAÇÃO	83,55%	47,48%	08/2022	Composição		PRÓPRIA	0,00%	0,00%	
FORTE	VERSÃO	HORA	MES	REF.																			
SEINFRA	027.1 COM DESONERAÇÃO	83,85%	47,76%	05/2021																			
SINAPI	2022/07 COM DESONERAÇÃO	83,55%	47,48%	08/2022																			
Composição		PRÓPRIA	0,00%	0,00%																			
LOCAL:	RIACHO FUNDO - CASCAVEL/CE																						
CLIENTE:	PREFEITURA MUNICIPAL DE CASCAVEL																						
UNIDADES:	1.0UND																						
VALOR POR UNIDADE:	R\$ 664.758,21																						

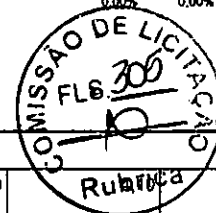

00000981	CABO DE COBRE, FLEXIVEL, CLASSE 4 OU 5, ISOLACAO EM PVC/A, ANTICHAMA BWF-B, 1 CONDUTOR, 450/750 V, SECAO NOMINAL 4 MM2	SINAPI	M	1,19000000		4,88
00021127	FITA ISOLANTE ADESIVA ANTICHAMA, USO ATE 750 V, EM ROLO DE 19 MM X 5 M	SINAPI	UN	0,00900000	3,53	0,03
TOTAL Material:						4,91

Serviço	FONTE	UNID	COEFICIENTE	PREÇO UNITÁRIO	TOTAL	
88247	AUXILIAR DE ELETRICISTA COM ENCARGOS COMPLEMENTARES	SINAPI	H	0,04000000	18,41	0,74
88264	ELETRICISTA COM ENCARGOS COMPLEMENTARES	SINAPI	H	0,04000000	22,59	0,90
TOTAL Serviço:						1,64
VALOR:						6,53

### 9.4.1. 91997 - TOMADA MÉDIA DE EMBUTIR (1 MÓDULO), 2P+T 20 A, INCLUINDO SUPORTE E PLACA - FORNECIMENTO E INSTALAÇÃO. AF\_12/2015 (UN)

Serviço	FONTE	UNID	COEFICIENTE	PREÇO UNITÁRIO	TOTAL	
91946	SUPORTE PARAFUSADO COM PLACA DE ENCAIXE 4" X 2" MÉDIO (1,30 M DO PISO) PARA PONTO ELÉTRICO - FORNECIMENTO E INSTALAÇÃO. AF_12/2015	SINAPI	UN	1,00000000	7,11	7,11
91995	TOMADA MÉDIA DE EMBUTIR (1 MÓDULO), 2P+T 20 A, SEM SUPORTE E SEM PLACA - FORNECIMENTO E INSTALAÇÃO. AF_12/2015	SINAPI	UN	1,00000000	22,38	22,38
TOTAL Serviço:						29,49
VALOR:						29,49

### 9.4.2. C4806 - LUMINÁRIA PENDENTE EM LED, CORPO EM ALUMÍNIO, POTÊNCIA MÍNIMA 200W E MÁXIMA 210W (UN)

Material	FONTE	UNID	COEFICIENTE	PREÇO UNITÁRIO	TOTAL	
19121	LUMINÁRIA PENDENTE EM LED, CORPO EM ALUMÍNIO POTÊNCIA, MÍNIMA 200W E MÁXIMA 210W	SEINFRA	UN	1,00000000	690,00	690,00
TOTAL Material:						690,00
Mão de Obra	FONTE	UNID	COEFICIENTE	PREÇO UNITÁRIO	TOTAL	
10042	AJUDANTE DE ELETRICISTA	SEINFRA	H	2,00000000	16,77	33,54
12312	ELETRICISTA	SEINFRA	H	2,00000000	20,77	41,54
TOTAL Mão de Obra:						75,08
VALOR:						765,08


### 10.1. 96985 - HASTE DE ATERRAMENTO 5/8 PARA SPDA - FORNECIMENTO E INSTALAÇÃO. AF\_12/2017 (UN)

Material	FONTE	UNID	COEFICIENTE	PREÇO UNITÁRIO	TOTAL	
00003379	HASTE DE ATERRAMENTO EM ACO COM 3,00 M DE COMPRIMENTO E DN = 5/8", REVESTIDA COM BAIXA CAMADA DE COBRE. SEM CONECTOR	SINAPI	UN	1,00000000	78,44	78,44
TOTAL Material:						78,44
Serviço	FONTE	UNID	COEFICIENTE	PREÇO UNITÁRIO	TOTAL	
88247	AUXILIAR DE ELETRICISTA COM ENCARGOS COMPLEMENTARES	SINAPI	H	0,25310000	18,41	4,65
88264	ELETRICISTA COM ENCARGOS COMPLEMENTARES	SINAPI	H	0,25310000	22,59	5,72
TOTAL Serviço:						10,37



## RELATÓRIO ANALÍTICO - COMPOSIÇÕES DE CUSTOS

OBRA:	IMPLANTAÇÃO DE COBERTURA METÁLICA PEQUENA PADRÃO FNDE NA QUADRA DA E.E.F ROSA RIBEIRO.	DATA : 20/09/2022	BDI : 26,92%																			
DESCRIÇÃO:	IMPLANTAÇÃO DE COBERTURA METÁLICA PEQUENA PADRÃO FNDE NA QUADRA DA E.E.F ROSA RIBEIRO.	<table border="1" style="width: 100%; border-collapse: collapse;"> <tr> <th>FORTE</th> <th>VERSÃO</th> <th>HORA</th> <th>MES</th> <th>REF.</th> </tr> <tr> <td>SEINFRA</td> <td>027.1 COM DESONERAÇÃO</td> <td>83,85%</td> <td>47,76%</td> <td>05/2021</td> </tr> <tr> <td>SINAPI</td> <td>2022/07 COM DESONERAÇÃO</td> <td>83,55%</td> <td>47,46%</td> <td>08/2022</td> </tr> <tr> <td colspan="2">Composição</td> <td>PROPRIA</td> <td>0,00%</td> <td>0,00%</td> </tr> </table>	FORTE	VERSÃO	HORA	MES	REF.	SEINFRA	027.1 COM DESONERAÇÃO	83,85%	47,76%	05/2021	SINAPI	2022/07 COM DESONERAÇÃO	83,55%	47,46%	08/2022	Composição		PROPRIA	0,00%	0,00%
FORTE	VERSÃO	HORA	MES	REF.																		
SEINFRA	027.1 COM DESONERAÇÃO	83,85%	47,76%	05/2021																		
SINAPI	2022/07 COM DESONERAÇÃO	83,55%	47,46%	08/2022																		
Composição		PROPRIA	0,00%	0,00%																		
LOCAL:	RIACHO FUNDO - CASCAVEL/CE																					
CLIENTE:	PREFEITURA MUNICIPAL DE CASCAVEL																					
UNIDADES:	1,0UND																					
VALOR POR UNIDADE:	R\$ 664.758,21																					

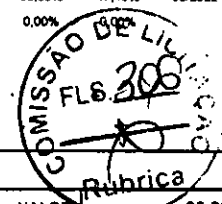

VALOR: 88,80

### 10.2. 18526 - CAIXA DE EQUALIZAÇÃO DE TERRA EMBUTIR COM 9 TERMINAIS (UN)

Material	FORTE	UNID	COEFICIENTE	PREÇO UNITÁRIO	TOTAL
18526	CAIXA DE EQUALIZAÇÃO DE TERRA EMBUTIR COM 9 TERMINAIS	SEINFRA	UN	1,00000000	209,10
TOTAL Material:					209,10
VALOR:					209,10

### 10.3. 96973 - CORDOALHA DE COBRE NU 35 MM², NÃO ENTERRADA, COM ISOLADOR - FORNECIMENTO E INSTALAÇÃO. AF\_12/2017 (M)

Material	FORTE	UNID	COEFICIENTE	PREÇO UNITÁRIO	TOTAL
00000863	CABO DE COBRE NU 35 MM2 MEIO-DURO	SINAPI	M	1,05000000	33,78
TOTAL Material:					35,47

Serviço	FORTE	UNID	COEFICIENTE	PREÇO UNITÁRIO	TOTAL
88247	AUXILIAR DE ELETRICISTA COM ENCARGOS COMPLEMENTARES	SINAPI	H	0,25330000	18,41
88264	ELETRICISTA COM ENCARGOS COMPLEMENTARES	SINAPI	H	0,25330000	22,59
98463	SUPORTE ISOLADOR PARA CORDOALHA DE COBRE - FORNECIMENTO E INSTALAÇÃO. AF_12/2017	SINAPI	UN	0,50000000	22,12
TOTAL Serviço:					21,44
VALOR:					56,90

### 10.4. 96974 - CORDOALHA DE COBRE NU 50 MM², NÃO ENTERRADA, COM ISOLADOR - FORNECIMENTO E INSTALAÇÃO. AF\_12/2017 (M)

Material	FORTE	UNID	COEFICIENTE	PREÇO UNITÁRIO	TOTAL
00000867	CABO DE COBRE NU 50 MM2 MEIO-DURO	SINAPI	M	1,05000000	47,04
TOTAL Material:					49,39

Serviço	FORTE	UNID	COEFICIENTE	PREÇO UNITÁRIO	TOTAL
88247	AUXILIAR DE ELETRICISTA COM ENCARGOS COMPLEMENTARES	SINAPI	H	0,32510000	18,41
88264	ELETRICISTA COM ENCARGOS COMPLEMENTARES	SINAPI	H	0,32510000	22,59
98463	SUPORTE ISOLADOR PARA CORDOALHA DE COBRE - FORNECIMENTO E INSTALAÇÃO. AF_12/2017	SINAPI	UN	0,50000000	22,12
TOTAL Serviço:					24,39
VALOR:					73,77

### 10.5. 93008 - ELETRODUTO RÍGIDO ROSCÁVEL, PVC, DN 50 MM (1 1/2"), PARA REDE ENTERRADA DE DISTRIBUIÇÃO DE ENERGIA ELÉTRICA - FORNECIMENTO E INSTALAÇÃO. AF\_12/2021 (M)

Material	FORTE	UNID	COEFICIENTE	PREÇO UNITÁRIO	TOTAL
00002680	ELETRODUTO DE PVC RIGIDO ROSCAVEL DE 1 1/2", SEM LUVA	SINAPI	M	1,10000000	12,04
TOTAL Material:					13,24


  

Serviço	FORTE	UNID	COEFICIENTE	PREÇO UNITÁRIO	TOTAL
88247	AUXILIAR DE ELETRICISTA COM ENCARGOS COMPLEMENTARES	SINAPI	H	0,11220000	18,41
88264	ELETRICISTA COM ENCARGOS COMPLEMENTARES	SINAPI	H	0,11220000	22,59
TOTAL Serviço:					4,60



## RELATÓRIO ANALÍTICO - COMPOSIÇÕES DE CUSTOS

OBRA:	IMPLANTAÇÃO DE COBERTURA METÁLICA PEQUENA PADRÃO FNDE NA QUADRA DA E.E.F ROSA RIBEIRO.	DATA : 20/09/2022	BDI : 26,92%																			
DESCRIÇÃO:	IMPLANTAÇÃO DE COBERTURA METÁLICA PEQUENA PADRÃO FNDE NA QUADRA DA E.E.F ROSA RIBEIRO.	<table border="1" style="width: 100%; border-collapse: collapse;"> <tr> <th>FORTE</th> <th>VERSÃO</th> <th>HORA</th> <th>MES</th> <th>REF.</th> </tr> <tr> <td>SEINFRA</td> <td>027.1 COM DESONERAÇÃO</td> <td>83,85%</td> <td>47,76%</td> <td>05/2021</td> </tr> <tr> <td>SINAPI</td> <td>2022/07 COM DESONERAÇÃO</td> <td>83,55%</td> <td>47,46%</td> <td>08/2022</td> </tr> <tr> <td colspan="2">Composição</td> <td>PROPRIA</td> <td>0,00%</td> <td>0,00%</td> </tr> </table>	FORTE	VERSÃO	HORA	MES	REF.	SEINFRA	027.1 COM DESONERAÇÃO	83,85%	47,76%	05/2021	SINAPI	2022/07 COM DESONERAÇÃO	83,55%	47,46%	08/2022	Composição		PROPRIA	0,00%	0,00%
FORTE	VERSÃO	HORA	MES	REF.																		
SEINFRA	027.1 COM DESONERAÇÃO	83,85%	47,76%	05/2021																		
SINAPI	2022/07 COM DESONERAÇÃO	83,55%	47,46%	08/2022																		
Composição		PROPRIA	0,00%	0,00%																		
LOCAL:	RIACHO FUNDO - CASCAVEL/CE																					
CLIENTE:	PREFEITURA MUNICIPAL DE CASCAVEL																					
UNIDADES:	1.0UND																					
VALOR POR UNIDADE:	R\$ 664.758,21																					

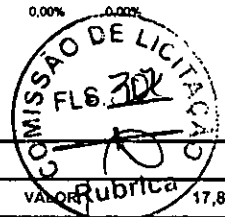

VALOR Rubrica 17,83

### 10.6. 93358 - ESCAVAÇÃO MANUAL DE VALA COM PROFUNDIDADE MENOR OU IGUAL A 1,30 M. AF\_02/2021 (M3)

Serviço	FORTE	UNID	COEFICIENTE	PREÇO UNITÁRIO	TOTAL	
88316	SERVENTE COM ENCARGOS COMPLEMENTARES	SINAPI	H	3,95600000	16,83	66,58
TOTAL Serviço:					66,58	
VALOR:					66,57	

### 10.7. 93382 - REATERRO MANUAL DE VALAS COM COMPACTAÇÃO MECANIZADA. AF\_04/2016 (M3)

Serviço	FORTE	UNID	COEFICIENTE	PREÇO UNITÁRIO	TOTAL	
91534	COMPACTADOR DE SOLOS DE PERCUSSÃO (SOQUETE) COM MOTOR A GASOLINA 4 TEMPOS, POTÊNCIA 4 CV - CHI DIURNO. AF_08/2015	SINAPI	CHI	0,25400000	21,04	5,34
91533	COMPACTADOR DE SOLOS DE PERCUSSÃO (SOQUETE) COM MOTOR A GASOLINA 4 TEMPOS, POTÊNCIA 4 CV - CHP DIURNO. AF_08/2015	SINAPI	CHP	0,27400000	28,57	7,83
88316	SERVENTE COM ENCARGOS COMPLEMENTARES	SINAPI	H	0,65000000	16,83	10,94
95606	UMIDIFICAÇÃO DE MATERIAL PARA VALAS COM CAMINHÃO PIPA 10000L. AF_11/2016	SINAPI	M3	1,00000000	2,38	2,38
TOTAL Serviço:					26,49	
VALOR:					26,47	

### 10.8. 98111 - CAIXA DE INSPEÇÃO PARA ATERRAMENTO, CIRCULAR, EM POLIETILENO, DIÂMETRO INTERNO = 0,3 M. AF\_12/2020 (UN)

Material	FORTE	UNID	COEFICIENTE	PREÇO UNITÁRIO	TOTAL	
00034643	CAIXA DE INSPECAO PARA ATERRAMENTO E PARA RAIOS, EM POLIPROPILENO, DIAMETRO = 300 MM X ALTURA = 400 MM	SINAPI	UN	1,00000000	43,85	43,85
TOTAL Material:					43,85	

Serviço	FORTE	UNID	COEFICIENTE	PREÇO UNITÁRIO	TOTAL	
88309	PEDREIRO COM ENCARGOS COMPLEMENTARES	SINAPI	H	0,13840000	22,36	3,09
101618	PREPARO DE FUNDO DE VALA COM LARGURA MENOR QUE 1,5 M, COM CAMADA DE AREIA, LANÇAMENTO MANUAL. AF_08/2020	SINAPI	M3	0,01410000	242,69	3,42
88316	SERVENTE COM ENCARGOS COMPLEMENTARES	SINAPI	H	0,10880000	16,83	1,63
TOTAL Serviço:					8,34	
VALOR:					52,19	

### 10.9. C2457 - TERMINAL DE PRESSÃO P/ CABOS ATÉ 35MM2 (UN)

Material	FORTE	UNID	COEFICIENTE	PREÇO UNITÁRIO	TOTAL	
12076	TERMINAL PRESSÃO P/CABO 35MM2	SEINFRA	UN	1,00000000	4,29	4,29
TOTAL Material:					4,29	

Mão de Obra	FORTE	UNID	COEFICIENTE	PREÇO UNITÁRIO	TOTAL	
10042	AJUDANTE DE ELETRICISTA	SEINFRA	H	0,20000000	16,77	3,35
12312	ELETRICISTA	SEINFRA	H	0,20000000	20,77	4,15
TOTAL Mão de Obra:					7,50	



## RELATÓRIO ANALÍTICO - COMPOSIÇÕES DE CUSTOS

OBRA:	IMPLANTAÇÃO DE COBERTURA METÁLICA PEQUENA PADRÃO FNDE NA QUADRA DA E.E.F ROSA RIBEIRO.	DATA : 20/09/2022	BDI : 26,92%																				
DESCRIÇÃO:	IMPLANTAÇÃO DE COBERTURA METÁLICA PEQUENA PADRÃO FNDE NA QUADRA DA E.E.F ROSA RIBEIRO.	<table border="1" style="width: 100%; border-collapse: collapse;"> <tr> <th>FORTE</th> <th>VERSÃO</th> <th>HORA</th> <th>MES</th> <th>REF.</th> </tr> <tr> <td>SEINFRA</td> <td>027.1 COM DESONERAÇÃO</td> <td>83,85%</td> <td>47,76%</td> <td>05/2021</td> </tr> <tr> <td>SINAPI</td> <td>2022/07 COM DESONERAÇÃO</td> <td>83,55%</td> <td>47,46%</td> <td>08/2022</td> </tr> <tr> <td colspan="2">Composição</td> <td>PROPRIA</td> <td>0,00%</td> <td>0,00%</td> </tr> </table>	FORTE	VERSÃO	HORA	MES	REF.	SEINFRA	027.1 COM DESONERAÇÃO	83,85%	47,76%	05/2021	SINAPI	2022/07 COM DESONERAÇÃO	83,55%	47,46%	08/2022	Composição		PROPRIA	0,00%	0,00%	
FORTE	VERSÃO	HORA	MES	REF.																			
SEINFRA	027.1 COM DESONERAÇÃO	83,85%	47,76%	05/2021																			
SINAPI	2022/07 COM DESONERAÇÃO	83,55%	47,46%	08/2022																			
Composição		PROPRIA	0,00%	0,00%																			
LOCAL:	RIACHO FUNDO - CASCAVEL/CE																						
CLIENTE:	PREFEITURA MUNICIPAL DE CASCAVEL																						
UNIDADES:	1.0UND																						
VALOR POR UNIDADE:	R\$ 664.758,21																						



VALOR: 11,80

### 10.10. 98463 - SUPORTE ISOLADOR PARA CORDOALHA DE COBRE - FORNECIMENTO E INSTALAÇÃO. AF\_12/2017 (UN)

Material		FORTE	UNID	COEFICIENTE	PREÇO UNITÁRIO	TOTAL
00004356	PARAFUSO DE ACO ZINCADO COM ROSCA SOBERBA, CABECA CHATA E FENDA SIMPLES, DIAMETRO 4,8 MM, COMPRIMENTO 45 MM	SINAPI	UN	2,00000000	0,29	0,58
00007572	SUPORTE ISOLADOR REFORCADO DIAMETRO NOMINAL 5/16", COM ROSCA SOBERBA E BUCHA	SINAPI	UN	1,00000000	8,58	8,58
TOTAL Material:						9,16

Serviço		FORTE	UNID	COEFICIENTE	PREÇO UNITÁRIO	TOTAL
88247	AUXILIAR DE ELETRICISTA COM ENCARGOS COMPLEMENTARES	SINAPI	H	0,31640000	18,41	5,82
88264	ELETRICISTA COM ENCARGOS COMPLEMENTARES	SINAPI	H	0,31640000	22,59	7,15
TOTAL Serviço:						12,97
VALOR:						22,12

### 10.11. C2457 - TERMINAL DE PRESSÃO P/ CABOS ATÉ 35MM2 (UN)

Material		FORTE	UNID	COEFICIENTE	PREÇO UNITÁRIO	TOTAL
12076	TERMINAL PRESSÃO P/CABO 35MM2	SEINFRA	UN	1,00000000	4,29	4,29
TOTAL Material:						4,29

Mão de Obra		FORTE	UNID	COEFICIENTE	PREÇO UNITÁRIO	TOTAL
10042	AJUDANTE DE ELETRICISTA	SEINFRA	H	0,20000000	16,77	3,35
12312	ELETRICISTA	SEINFRA	H	0,20000000	20,77	4,15
TOTAL Mão de Obra:						7,50
VALOR:						11,80

### 11.1. C1628 - LIMPEZA GERAL (M2)

Mão de Obra		FORTE	UNID	COEFICIENTE	PREÇO UNITÁRIO	TOTAL
12543	SERVENTE	SEINFRA	H	0,70000000	15,55	10,88
TOTAL Mão de Obra:						10,88
VALOR:						10,88

### 11.2. 00025399 - CONJUNTO PARA QUADRA DE VOLEI COM POSTES EM TUBO DE ACO GALVANIZADO 3", H = 255" CM, PINTURA EM TINTA ESMALTE SINTETICO, REDE DE NYLON COM 2 MM, MALHA 10 X 10 CM E ANTENAS OFICIAIS EM FIBRA DE VIDRO (UN)

Material		FORTE	UNID	COEFICIENTE	PREÇO UNITÁRIO	TOTAL
00025399	CONJUNTO PARA QUADRA DE VOLEI COM POSTES EM TUBO DE ACO GALVANIZADO 3", H = 255" CM, PINTURA EM TINTA ESMALTE SINTETICO, REDE DE NYLON COM 2 MM, MALHA 10 X 10 CM E ANTENAS OFICIAIS EM FIBRA DE VIDRO	SINAPI	UN	1,00000000	2.870,30	2.870,30
TOTAL Material:						2.870,30
VALOR:						2.870,30



## RELATÓRIO ANALÍTICO - COMPOSIÇÕES DE CUSTOS

OBRA:	IMPLANTAÇÃO DE COBERTURA METÁLICA PEQUENA PADRÃO FNDE NA QUADRA DA E.E.F ROSA RIBEIRO.	DATA : 20/09/2022	BDI : 26,92%																			
DESCRIÇÃO:	IMPLANTAÇÃO DE COBERTURA METÁLICA PEQUENA PADRÃO FNDE NA QUADRA DA E.E.F ROSA RIBEIRO.	<table border="1" style="width: 100%; border-collapse: collapse;"> <tr> <th>FORTE</th> <th>VERSÃO</th> <th>HORA</th> <th>MES</th> <th>REF.</th> </tr> <tr> <td>SEINFRA</td> <td>027.1 COM DESONERAÇÃO</td> <td>83,85%</td> <td>47,76%</td> <td>05/2021</td> </tr> <tr> <td>SINAPI</td> <td>2022/07 COM DESONERAÇÃO</td> <td>83,55%</td> <td>47,46%</td> <td>08/2022</td> </tr> <tr> <td colspan="2">Composição</td> <td>PRÓPRIA</td> <td>0,00%</td> <td>0,00%</td> </tr> </table>	FORTE	VERSÃO	HORA	MES	REF.	SEINFRA	027.1 COM DESONERAÇÃO	83,85%	47,76%	05/2021	SINAPI	2022/07 COM DESONERAÇÃO	83,55%	47,46%	08/2022	Composição		PRÓPRIA	0,00%	0,00%
FORTE	VERSÃO	HORA	MES	REF.																		
SEINFRA	027.1 COM DESONERAÇÃO	83,85%	47,76%	05/2021																		
SINAPI	2022/07 COM DESONERAÇÃO	83,55%	47,46%	08/2022																		
Composição		PRÓPRIA	0,00%	0,00%																		
LOCAL:	RIACHO FUNDO - CASCATEL/CE																					
CLIENTE:	PREFEITURA MUNICIPAL DE CASCATEL																					
UNIDADES:	1.0UND																					
VALOR POR UNIDADE:	R\$ 684.758,21																					



### 11.3. 00025398 - CONJUNTO PARA FUTSAL COM TRAVES OFICIAIS DE 3,00 X 2,00 M EM TUBO DE AÇO GALVANIZADO 3" COM REQUADRO EM TUBO DE 1", PINTURA EM PRIMER COM TINTA ESMALTE SINTÉTICO E REDES DE POLIETILENO FIO 4 MM (UN)

Material	FORTE	UNID	COEFICIENTE	PREÇO UNITÁRIO	TOTAL
00025398 CONJUNTO PARA FUTSAL COM TRAVES OFICIAIS DE 3,00 X 2,00 M EM TUBO DE AÇO GALVANIZADO 3" COM REQUADRO EM TUBO DE 1", PINTURA EM PRIMER COM TINTA ESMALTE SINTÉTICO E REDES DE POLIETILENO FIO 4 MM	SINAPI	UN	1,00000000	4.727,99	4.727,99
TOTAL Material:					4.727,99
VALOR:					4.727,99

### 11.4. 102364 - ALAMBRADO PARA QUADRA POLIESPORTIVA, ESTRUTURADO POR TUBOS DE AÇO GALVANIZADO, (MONTANTES COM DIÂMETRO 2", TRAVESSAS E ESCORAS COM DIÂMETRO 1 1/2"), COM TELA DE ARAME GALVANIZADO, FIO 10 BWG E MALHA QUADRADA 5X5CM (EXCETO MURETA). AF\_03/2021 (M2)

Material	FORTE	UNID	COEFICIENTE	PREÇO UNITÁRIO	TOTAL
00043130 ARAME GALVANIZADO 12 BWG, D = 2,76 MM (0,048 KG/M) OU 14 BWG, D = 2,11 MM (0,026 KG/M)	SINAPI	KG	0,07970000	22,69	1,81
00011002 ELETRODO REVESTIDO AWS - E6013, DIÂMETRO IGUAL A 2,50 MM	SINAPI	KG	0,00250000	52,82	0,13
00007162 TELA DE ARAME GALVANIZADA QUADRANGULAR / LOSANGULAR, FIO 3,4 MM (10 BWG), MALHA 5 X 5 CM, H = 2 M	SINAPI	M2	1,02030000	70,59	72,02
00007698 TUBO AÇO GALVANIZADO COM COSTURA, CLASSE MÉDIA, DN 1.1/4", E = *3,25* MM, PESO *3,14* KG/M (NBR 5580)	SINAPI	M	0,87010000	59,15	51,47
00007696 TUBO AÇO GALVANIZADO COM COSTURA, CLASSE MÉDIA, DN 2". E = *3,65* MM, PESO *5,10* KG/M (NBR 5580)	SINAPI	M	0,61050000	99,09	60,49
TOTAL Material:					185,92

Serviço	FORTE	UNID	COEFICIENTE	PREÇO UNITÁRIO	TOTAL
94962 CONCRETO MAGRO PARA LASTRO, TRAÇO 1:4,5:4,5 (EM MASSA SECA DE CIMENTO/ AREIA MÉDIA/ BRITA 1) - PREPARO MECÂNICO COM BETONEIRA 400 L. AF_05/2021	SINAPI	M3	0,00450000	364,63	1,64
88315 SERRALHEIRO COM ENCARGOS COMPLEMENTARES	SINAPI	H	0,97740000	22,24	21,74
88316 SERVENTE COM ENCARGOS COMPLEMENTARES	SINAPI	H	0,97740000	16,83	16,45
TOTAL Serviço:					39,83
VALOR:					225,71

**Carlos Magno L. F. Júnior**  
 Engenheiro Civil  
 CREA-CE: Nº 061737708-1  
 (85) 9 9793.5033




# ORÇAMENTO - CURVA ABC DE SERVIÇOS



<b>OBRA:</b>	IMPLANTAÇÃO DE COBERTURA METÁLICA PEQUENA PADRÃO FNDE NA QUADRA DA E.E.F ROSA RIBEIRO.																												
<b>DESCRIÇÃO:</b>	IMPLANTAÇÃO DE COBERTURA METÁLICA PEQUENA PADRÃO FNDE NA QUADRA DA E.E.F ROSA RIBEIRO.																												
<b>LOCAL:</b>	RIACHO FUNDO - CASCAVEL/CE																												
<b>CLIENTE:</b>	PREFEITURA MUNICIPAL DE CASCAVEL																												
<b>UNIDADES:</b>	1.0UND																												
<b>VALOR POR UNIDADE:</b>	R\$ 664.758,21																												
<table style="width: 100%; border-collapse: collapse;"> <tr> <td style="width: 15%;"><b>DATA :</b></td> <td style="width: 15%;">20/09/2022</td> <td style="width: 15%;"><b>BDI :</b></td> <td style="width: 15%;">26,92%</td> <td style="width: 15%;"><b>HORA</b></td> <td style="width: 15%;"></td> </tr> <tr> <td><b>VERSÃO</b></td> <td></td> <td><b>DESONERAÇÃO</b></td> <td>83,85%</td> <td><b>MES</b></td> <td>05/2021</td> </tr> <tr> <td><b>FORTE</b></td> <td>SEINFRA</td> <td><b>DESONERAÇÃO</b></td> <td>83,55%</td> <td><b>DATA REF.</b></td> <td>09/2022</td> </tr> <tr> <td><b>COMPOSIÇÕES</b></td> <td colspan="5">SINAPI 2022/07 COM DESONERAÇÃO PROPRIA 0,00% 0,00%</td> </tr> </table>						<b>DATA :</b>	20/09/2022	<b>BDI :</b>	26,92%	<b>HORA</b>		<b>VERSÃO</b>		<b>DESONERAÇÃO</b>	83,85%	<b>MES</b>	05/2021	<b>FORTE</b>	SEINFRA	<b>DESONERAÇÃO</b>	83,55%	<b>DATA REF.</b>	09/2022	<b>COMPOSIÇÕES</b>	SINAPI 2022/07 COM DESONERAÇÃO PROPRIA 0,00% 0,00%				
<b>DATA :</b>	20/09/2022	<b>BDI :</b>	26,92%	<b>HORA</b>																									
<b>VERSÃO</b>		<b>DESONERAÇÃO</b>	83,85%	<b>MES</b>	05/2021																								
<b>FORTE</b>	SEINFRA	<b>DESONERAÇÃO</b>	83,55%	<b>DATA REF.</b>	09/2022																								
<b>COMPOSIÇÕES</b>	SINAPI 2022/07 COM DESONERAÇÃO PROPRIA 0,00% 0,00%																												

CÓDIGO	DESCRIÇÃO	FONTE	TIPO	UNIDADE	QUANTIDADE	PREÇO UNITÁRIO	PREÇO TOTAL	%	ACUMUL. %	CL
94213	TELHAMENTO COM TELHA DE AÇO/ALUMÍNIO E = 0,5 MM, COM ATÉ 2 ÁGUAS, INCLUSO IÇAMENTO. AF_07/2019	SINAPI	Serviço	M2	1.031,64	93,50	96.458,34	18,42	18,42	A
C1326	ESTRUTURA DE AÇO EM ARCO VÃO DE 20m	SEINFRA	Serviço	M2	622,47	145,58	90.619,18	17,30	35,72	A
18354	ESTRUTURA METÁLICA DE APOIO - PILARES	SEINFRA	Material	KG	3.200,77	19,34	61.902,89	11,82	47,54	A
102364	ALAMBRADO PARA QUADRA POLIESPORTIVA, ESTRUTURADO POR TUBOS DE AÇO GALVANIZADO, (MONTANTES COM DIÂMETRO 2", TRAVESSAS E ESCORAS COM DIÂMETRO 1 1/4", COM TELA DE ARAME GALVANIZADO, FIO 10 BWG E MALHA QUADRADA SX5CM (EXCETO MURETA). AF_03/2021	SINAPI	Serviço	M2	230,20	225,71	51.958,44	9,92	57,46	B
93584	EXECUÇÃO DE DEPOSITO EM CANTEIRO DE OBRA EM CHAPA DE MADEIRA COMPENSADA, NÃO INCLUSO MOBILIÁRIO. AF_04/2016	SINAPI	Serviço	M2	20,00	964,85	19.297,00	3,68	61,14	B
90778	ENGENHEIRO CIVIL DE OBRA PLENO COM ENCARGOS COMPLEMENTARES	SINAPI	Serviço	H	160,00	113,48	18.156,80	3,47	64,61	B
100722	PINTURA COM TINTA ALQUÍDICA DE FUNDO (TIPO ZARCÃO) APLICADA A ROLO OU PINCEL SOBRE SUPERFÍCIES METÁLICAS (EXCETO PERFIL) EXECUTADA EM OBRA (POR DEMÃO). AF_01/2020	SINAPI	Serviço	M2	874,34	19,84	17.346,91	3,31	67,92	B
C4806	LUMINÁRIA PENDENTE EM LED, CORPO EM ALUMÍNIO, POTÊNCIA MÍNIMA 200W E MÁXIMA 210W	SEINFRA	Serviço	UN	20,00	765,08	15.301,60	2,92	70,84	B
C1910	PINTURA PIPISO À BASE LATEX ACRÍLICO, TIPO "NOVACOR"	SEINFRA	Serviço	M2	559,73	23,19	12.980,14	2,48	73,32	B
96535	FABRICAÇÃO, MONTAGEM E DESMONTAGEM DE FÓRMA PARA SAPATA, EM MADEIRA SERRADA, E=25 MM, 4 UTILIZAÇÕES. AF_06/2017	SINAPI	Serviço	M2	84,96	142,02	12.066,02	2,30	75,62	B
96558	CONCRETAGEM DE SAPATAS, FCK 30 MPA, COM USO DE BOMBA LANÇAMENTO, ADENSAMENTO E ACABAMENTO. AF_11/2016	SINAPI	Serviço	M3	19,15	611,27	11.705,82	2,23	77,86	B
96974	CORDOALHA DE COBRE NU 50 MM², NÃO ENTERRADA, COM ISOLADOR - FORNECIMENTO E INSTALAÇÃO. AF_12/2017	SINAPI	Serviço	M	110,00	73,77	8.114,70	1,55	79,41	B
96536	FABRICAÇÃO, MONTAGEM E DESMONTAGEM DE FÓRMA PARA VIGA BALDRAME, EM MADEIRA SERRADA, E=25 MM, 4 UTILIZAÇÕES. AF_06/2017	SINAPI	Serviço	M2	94,20	75,61	7.122,46	1,36	80,77	C
92919	ARMAÇÃO DE ESTRUTURAS DIVERSAS DE CONCRETO ARMADO, EXCETO VIGAS, PILARES, LAJES E FUNDAÇÕES, UTILIZANDO AÇO CA-50 DE 10,0 MM - MONTAGEM. AF_06/2022	SINAPI	Serviço	KG	475,45	14,68	6.979,61	1,33	82,10	C
C1905	PINTURA C/ EMASSAMENTO E LIXAMENTO EM PAREDE INTERNA, À BASE EPÓXI	SEINFRA	Serviço	M2	61,20	111,95	6.850,34	1,28	83,41	C
92917	ARMAÇÃO DE ESTRUTURAS DIVERSAS DE CONCRETO ARMADO, EXCETO VIGAS, PILARES, LAJES E FUNDAÇÕES, UTILIZANDO AÇO CA-50 DE 8,0 MM - MONTAGEM. AF_06/2022	SINAPI	Serviço	KG	408,36	16,41	6.699,19	1,28	84,69	C
100742	PINTURA COM TINTA ALQUÍDICA DE ACABAMENTO (ESMALTE SINTÉTICO ACETINADO) APLICADA A ROLO OU PINCEL SOBRE SUPERFÍCIES METÁLICAS (EXCETO PERFIL) EXECUTADA EM OBRA (POR DEMÃO). AF_01/2020	SINAPI	Serviço	M2	298,67	20,29	6.057,00	1,13	85,84	C

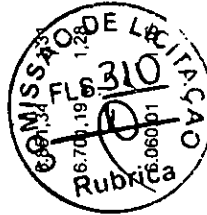


# ORÇAMENTO - CURVA ABC DE SERVIÇOS



**PREFEITURA DE  
CASCAVEL**  
Ceará

<b>OBRA:</b>	IMPLANTAÇÃO DE COBERTURA METÁLICA PEQUENA PADRÃO FNDE NA QUADRA DA E.E.F ROSA RIBEIRO.		
<b>DESCRIÇÃO:</b>	IMPLANTAÇÃO DE COBERTURA METÁLICA PEQUENA PADRÃO FNDE NA QUADRA DA E.E.F ROSA RIBEIRO.		
<b>LOCAL:</b>	RIACHO FUNDO - CASCAVEL/CE		
<b>CLIENTE:</b>	PREFEITURA MUNICIPAL DE CASCAVEL		
<b>UNIDADES:</b>	1,00UND		
<b>VALOR POR UNIDADE:</b>	R\$ 664.758,21		
<b>DATA :</b>	20/09/2022	<b>VERSO</b>	<b>BDI :</b>
<b>FONTE</b>	SEINFRA	027.1 COM DESONERAÇÃO	HORA
<b>SINAPI</b>	2022/07 COM DESONERAÇÃO	PROPRIA	MES
<b>Composições</b>			DATA REF.
			83,85% 47,76% 05/2021
			83,55% 47,46% 09/2022
			0,00% 0,00%

CÓDIGO	DESCRIÇÃO	FONTE	TIPO	UNIDADE	QUANTIDADE	PREÇO UNITÁRIO	PREÇO TOTAL	%	ACUMUL %	CL
C1614	LATEX DUAS DEMÃOS EM PAREDES EXTERNAS SIMASSA	SEINFRA	Serviço	M2	286,20	20,78	5.947,24	1,14	86,98	C
C1628	LIMPEZA GERAL	SEINFRA	Serviço	M2	523,32	10,88	5.693,72	1,09	88,07	C
92915	ARMAÇÃO DE ESTRUTURAS DIVERSAS DE CONCRETO ARMADO, EXCETO VIGAS, PILARES, LAJES E FUNDAÇÕES, UTILIZANDO AÇO CA-60 DE 5,0 MM - MONTAGEM. AF_06/2022	SINAPI	Serviço	KG	267,18	18,06	4.825,27	0,92	88,99	C
00025398	CONJUNTO PARA FUTSAL COM TRAVES OFICIAIS DE 3,00 X 2,00 M EM TUBO DE AÇO GALVANIZADO 3" COM REQUADRO EM TUBO DE 1", PINTURA EM PRIMER COM TINTA ESMALTE SINTÉTICO E REDES DE POLIETILENO FIO 4 MM	SINAPI	Material	UN	1,00	4.727,99	4.727,99	0,90	89,89	C
94228	CALHA EM CHAPA DE AÇO GALVANIZADO NÚMERO 24, DESENVOLVIMENTO DE 50 CM, INCLUSO TRANSPORTE VERTICAL. AF_07/2019	SINAPI	Serviço	M	46,66	99,43	4.639,40	0,89	90,78	C
96557	CONCRETAGEM DE BLOCOS DE COROAMENTO E VIGAS BALDRAMES, FCK 30 MPA, COM USO DE BOMBA LANÇAMENTO, ADENSAMENTO E ACABAMENTO. AF_06/2017	SINAPI	Serviço	M3	7,54	604,99	4.561,62	0,87	91,65	C
103669	CONCRETAGEM DE PILARES, FCK = 25 MPA, COM USO DE BALDES - LANÇAMENTO, ADENSAMENTO E ACABAMENTO. AF_02/2022	SINAPI	Serviço	M3	5,40	815,98	4.406,29	0,84	92,49	C
C5028	PISO INTERTRAVADO TIPO TIJOLINHO (20 X 10 X 4CM), CINZA - COMPACTAÇÃO MECANIZADA	SEINFRA	Serviço	M2	103,21	40,83	4.214,06	0,80	93,29	C
97086	FABRICAÇÃO, MONTAGEM E DESMONTAGEM DE FORMA PARA RADIER, PISO DE CONCRETO OU LAJE SOBRE SOLO, EM MADEIRA SERRADA, 4 UTILIZAÇÕES. AF_09/2021	SINAPI	Serviço	M2	30,60	114,78	3.512,27	0,67	93,96	C
94449	TELHAMENTO COM TELHA ONDULADA DE FIBRA DE VIDRO E = 0,6 MM, PARA TELHADO COM INCLINAÇÃO MAIOR QUE 10°, COM ATÉ 2 ÁGUAS, INCLUSO IÇAMENTO. AF_07/2019	SINAPI	Serviço	M2	51,87	67,54	3.503,30	0,67	94,63	C
C2040	PINTURA C/ PRIMER EPOXI EM ESTRUTURA DE AÇO CARBONO 25 MICRA C/REVÓLVER	SEINFRA	Serviço	M2	288,67	11,11	3.318,22	0,63	95,27	C
C2781	ESCAVAÇÃO MANUAL SOLO DE 1A CAT. PROF. DE 1,51 a 3,00m	SEINFRA	Serviço	M3	58,08	54,43	3.161,29	0,60	95,87	C
00025399	CONJUNTO PARA QUADRA DE VOLEI COM POSTES EM TUBO DE AÇO GALVANIZADO 3", H = 255 CM, PINTURA EM TINTA ESMALTE SINTÉTICO, REDE DE NYLON COM 2 MM, MALHA 10 X 10 CM E ANTENAS OFICIAIS EM FIBRA DE VIDRO	SINAPI	Material	UN	1,00	2.870,30	2.870,30	0,55	96,42	C
C1630	LOCAÇÃO DA OBRA - EXECUÇÃO DE GABARITO	SEINFRA	Serviço	M2	367,11	6,09	2.235,70	0,43	96,85	C
95780	CONDULETE DE ALUMÍNIO, TIPO B, PARA ELETRODUTO DE AÇO GALVANIZADO DN 25 MM (1"), APARENTE - FORNECIMENTO E INSTALAÇÃO. AF_11/2016_P	SINAPI	Serviço	UN	70,00	28,92	2.024,40	0,39	97,23	C
91928	CABO DE COBRE FLEXÍVEL ISOLADO, 4 MM², ANTI-CHAMA 450/750 V, PARA CIRCUITOS TERMINAIS - FORNECIMENTO E INSTALAÇÃO. AF_12/2015	SINAPI	Serviço	M	280,00	6,53	1.828,40	0,35	97,58	C
C1937	PLACAS PADRÃO DE OBRA	SEINFRA	Serviço	M2	10,00	151,47	1.514,70	0,29	97,87	C
96995	REATERRO MANUAL APOIADO COM SOQUETE. AF_10/2017	SINAPI	Serviço	M3	35,38	40,36	1.427,94	0,27	98,14	C

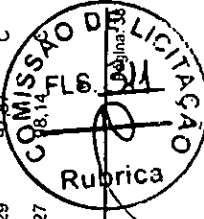


# ORÇAMENTO - CURVA ABC DE SERVIÇOS




**PREFEITURA DE  
CASCAVEL**  
Paraná

<b>OBRA:</b>	IMPLANTATION DE COBERTURA METALICA PEQUENA PADRAO FNDE NA QUADRA DA E.E.F ROSA RIBEIRO.		
<b>DESCRICO:</b>	IMPLANTATION DE COBERTURA METALICA PEQUENA PADRAO FNDE NA QUADRA DA E.E.F ROSA RIBEIRO.		
<b>LOCAL:</b>	RIACHO FUNDO - CASCAVEL/CE		
<b>CLIENTE:</b>	PREFEITURA MUNICIPAL DE CASCAVEL		
<b>UNIDADES:</b>	1.0UND		
<b>VALOR POR UNIDADE:</b>	R\$ 664.758,21		
<b>DATA:</b>	<b>VERSÃO</b>	<b>HORA</b>	<b>BDI:</b>
20/09/2022	027.1 COM DESONERACAO	83.85%	26.92%
<b>FONTE</b>	<b>SEINFRA</b>	<b>SINAPI</b>	<b>Composições</b>
	202207 COM DESONERACAO	83.55%	47.46%
	PROPRIA	0.00%	0.00%

CÓDIGO	DESCRICO	FONTE	TIPO	UNIDADE	QUANTIDADE	PREÇO UNITÁRIO	PREÇO TOTAL	%	ACUMUL. %	CL
89849	TUBO PVC, SERIE NORMAL, ESGOTO PREDIAL, DN 150 MM, FORNECIDO E INSTALADO EM SUBCOLETOR AEREO DE ESGOTO SANITÁRIO. AF_12/2014	SINAPI	Serviço	M	22,00	61,83	1.360,26	0,26	98,40	C
93358	ESCAVAÇÃO MANUAL DE VALA COM PROFUNDIDADE MENOR OU IGUAL A 1,30 M. AF_02/2021	SINAPI	Serviço	M3	16,50	66,57	1.098,40	0,21	98,61	C
96973	CORDOALHA DE COBRE NU 35 MM², NÃO ENTERRADA, COM ISOLADOR - FORNECIMENTO E INSTALACAO. AF_12/2017	SINAPI	Serviço	M	17,50	56,90	995,75	0,19	98,80	C
96619	LASTRO DE CONCRETO MAGRO, APLICADO EM BLOCOS DE COROAMENTO OU SAPATAS, ESPESURA DE 5 CM. AF_08/2017	SINAPI	Serviço	M2	25,92	28,88	748,57	0,14	98,95	C
C3995	GRELHA HEMISFERICA DE FERRO FUNDIDO D=150 mm (6")	SEINFRA	Serviço	UN	4,00	124,21	496,84	0,09	99,04	C
95241	LASTRO DE CONCRETO MAGRO, APLICADO EM PISOS, LAJES SOBRE SOLO OU RADIER, ESPESURA DE 5 CM. AF_07/2016	SINAPI	Serviço	M2	16,06	27,83	446,95	0,09	99,13	C
96985	HASTE DE ATERRAMENTO 5/8 PARA SPDA - FORNECIMENTO E INSTALACAO. AF_12/2017	SINAPI	Serviço	UN	5,00	88,80	444,00	0,08	99,21	C
101875	QUADRO DE DISTRIBUICAO DE ENERGIA EM CHAPA DE ACO GALVANIZADO, DE EMBUTIR, COM BARRAMENTO TRIFASICO, PARA 12 DISJUNTORES DIN 100A - FORNECIMENTO E INSTALACAO. AF_10/2020	SINAPI	Serviço	UN	1,00	438,26	438,26	0,08	99,29	C
93382	REATERRO MANUAL DE VALAS COM COMPACTACAO MECANIZADA. AF_04/2016	SINAPI	Serviço	M3	16,50	26,47	436,76	0,08	99,38	C
93008	ELETRODUTO RIGIDO ROSCAVEL, PVC, DN 50 MM (1 1/2"), PARA REDE ENTERRADA DE DISTRIBUICAO DE ENERGIA ELÉTRICA - FORNECIMENTO E INSTALACAO. AF_12/2021	SINAPI	Serviço	M	19,00	17,83	338,77	0,06	99,44	C
89744	JOELHO 90 GRAUS, PVC, SERIE NORMAL, ESGOTO PREDIAL, DN 100 MM, JUNTA ELÁSTICA, FORNECIDO E INSTALADO EM RAMAL DE DESCARGA OU RAMAL DE ESGOTO SANITÁRIO. AF_12/2014	SINAPI	Serviço	UN	12,00	24,25	291,00	0,06	99,50	C
C0466	BRACADEIRA TIPO "D", METALICA ATE 1"	SEINFRA	Serviço	UN	44,00	6,11	268,84	0,05	99,55	C
98111	CAIXA DE INSPECÃO PARA ATERRAMENTO, CIRCULAR, EM POLIETILENO, DIÁMETRO INTERNO = 0,3 M. AF_12/2020	SINAPI	Serviço	UN	5,00	52,19	260,95	0,05	99,60	C
C4562	DISPOSITIVO DE PROTEÇÃO CONTRA SURTOS DE TENSÃO - DPS's - 40 KAJ/440V	SEINFRA	Serviço	UN	2,00	119,10	238,20	0,05	99,64	C
18526	CAIXA DE EQUALIZACAO DE TERRA EMBUTIR COM 9 TERMINAIS	SEINFRA	Material	UN	1,00	209,10	209,10	0,04	99,68	C
92695	LUVÁ, EM FERRO GALVANIZADO, CONEXÃO ROSQUEADA, DN 20 (3/4"), INSTALADO EM RAMAIS E SUB-RAMAIS DE GÁS - FORNECIMENTO E INSTALACAO. AF_10/2020	SINAPI	Serviço	UN	10,00	20,54	205,40	0,04	99,72	C
C1279	ESMALTE DUAS DEMOES EM ESQUADRIAS DE FERRO	SEINFRA	Serviço	M2	5,30	37,76	200,13	0,04	99,76	C
97087	CAMADA SEPARADORA PARA EXECUCÃO DE RADIER, PISO DE CONCRETO OU LAJE SOBRE SOLO, EM LONA PLÁSTICA. AF_09/2021	SINAPI	Serviço	M2	103,21	1,67	172,26	0,03	99,79	C
C1122	DISJUNTOR TRIPOLAR EM QUADRO DE DISTRIBUICAO 25A	SEINFRA	Serviço	UN	2,00	85,80	171,60	0,03	99,83	C

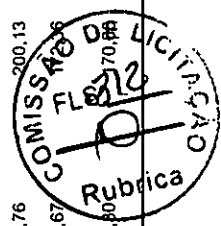

# ORÇAMENTO - CURVA ABC DE SERVIÇOS

 <p><b>PREFEITURA DE CASCAVEL</b> Paraná</p>	<b>OBRA:</b>	IMPLANTAÇÃO DE COBERTURA METÁLICA PEQUENA PADRÃO FNDE NA QUADRA DA E.E.F ROSA RIBEIRO.	<b>DATA :</b>	20/09/2022	<b>BDI :</b>	26,92%	
	<b>DESCRIÇÃO:</b>	IMPLANTAÇÃO DE COBERTURA METÁLICA PEQUENA PADRÃO FNDE NA QUADRA DA E.E.F ROSA RIBEIRO.	<b>FONTE</b>	VERBAO	<b>HORA</b>	<b>MES</b>	
	<b>LOCAL:</b>	RIACHO FUNDO - CASCAVEL/CE	<b>SEINFRA</b>	027.1 COM DESONERAÇÃO	83,85%	47,76%	05/2021
	<b>CLIENTE:</b>	PREFEITURA MUNICIPAL DE CASCAVEL	<b>SINAPI</b>	202207 COM DESONERAÇÃO	83,55%	47,46%	08/2022
	<b>UNIDADES:</b>	1,0UND	<b>Composições</b>				
	<b>VALOR POR UNIDADE:</b>	R\$ 664.758,21	<b>PROPRIA</b>				0,00%


CÓDIGO	DESCRIÇÃO	FONTE	TIPO	UNIDADE	QUANTIDADE	PREÇO UNITÁRIO	PREÇO TOTAL	%	ACUMUL %	CL
C4530	DISJUNTOR DIFERENCIAL DR-16A - 40A, 30mA	SEINFRA	Serviço	UN	1,00	137,47	137,47	0,03	99,85	C
00002502	ELETRODUTO FLEXÍVEL EM AÇO GALVANIZADO, REVESTIDO EXTERNAMENTE COM PVC PRETO, DIÂMETRO EXTERNO DE 40 MM (1 1/4"), TIPO SEALTUBO	SINAPI	Material	M	4,00	30,52	122,08	0,02	99,88	C
C2457	TERMINAL DE PRESSÃO P/ CABOS ATÉ 35MM2	SEINFRA	Serviço	UN	10,00	11,80	118,00	0,02	99,90	C
98463	SUPORTE ISOLADOR PARA CORDOALHA DE COBRE - FORNECIMENTO E INSTALAÇÃO. AF_12/2017	SINAPI	Serviço	UN	5,00	22,12	110,60	0,02	99,92	C
C1095	DISJUNTOR MONOPOLAR EM QUADRO DE DISTRIBUIÇÃO 20A	SEINFRA	Serviço	UN	5,00	20,76	103,80	0,02	99,94	C
100576	REGULARIZAÇÃO E COMPACTAÇÃO DE SUBLEITO DE SOLO PREDOMINANTEMENTE ARGILOSO. AF_11/2019	SINAPI	Serviço	M2	41,98	2,29	96,13	0,02	99,96	C
16700	ABRACAÇADEIRAS EM FERRO BARRA CHATA 1/4" PINTURA EPOXI C/PARAFUSOS	SEINFRA	Material	UN	2,00	40,13	80,26	0,02	99,97	C
92662	LUVA, EM FERRO GALVANIZADO, CONEXÃO ROSQUEADA, DN 40 (1 1/2"), INSTALADO EM REDE DE ALIMENTAÇÃO PARA SPRINKLER - FORNECIMENTO E INSTALAÇÃO. AF_10/2020	SINAPI	Serviço	UN	2,00	37,69	75,38	0,01	99,99	C
91997	TOMADA MÉDIA DE EMBUTIR (1 MÓDULO), 2P+T 20 A, INCLUINDO SUPORTE E PLACA - FORNECIMENTO E INSTALAÇÃO. AF_12/2015	SINAPI	Serviço	UN	1,00	29,49	29,49	0,01	99,99	C
C1092	DISJUNTOR MONOPOLAR EM QUADRO DE DISTRIBUIÇÃO 10A	SEINFRA	Serviço	UN	1,00	20,76	20,76	0,00	100,00	C
91926	CABO DE COBRE FLEXÍVEL ISOLADO, 2,5 MM², ANTI-CHAMA 450/750 V, PARA CIRCUITOS TERMINAIS - FORNECIMENTO E INSTALAÇÃO. AF_12/2015	SINAPI	Serviço	M	3,00	3,97	11,91	0,00	100,00	C

Subtotal até 100,00%      523.761,59

Outros      140.996,62

Valor total do Orçamento      664.758,21

Carlos Magno L. F. Júnior  
Engenheiro Civil  
CREA-CE: N° 071737708-1  
(85) 9 9793.5033

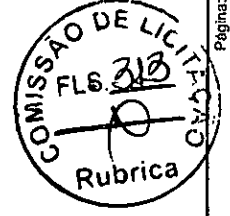



PREFEITURA DE  
**CASCATEL**  
R. João  
1000



### CRONOGRAMA FÍSICO-FINANCEIRO

OBRA:	IMPLANTAÇÃO DE COBERTURA METALICA PEQUENA PADRAO FNDE NA QUADRA DA E.E.F ROSA RIBEIRO.			
DESCRIÇÃO:	IMPLANTAÇÃO DE COBERTURA METALICA PEQUENA PADRAO FNDE NA QUADRA DA E.E.F ROSA RIBEIRO.			
LOCAL:	RIACHO FUNDO - CASCATEL			
CLIENTE:	PREFEITURA MUNICIPAL DE CASCATEL			
UNIDADES:	1,0UNID			
VALOR POR UNIDADE:	R\$ 664.758,21			
DATA:	20/09/2022	BDI:	26,92%	
PONTE	VERBAO	HORA	MES	DATA REF.
SEINFRA	027.1 COM DESONERAÇÃO	83,85%	47,76%	05/2021
SINAPI	2022/07 COM DESONERAÇÃO	83,55%	47,46%	08/2022
Composições	PROPRIA	0,00%	0,00%	

ITEM	DESCRIÇÃO	VALOR (R\$)	MÊS				Total parcela
			MÊS 1	MÊS 2	MÊS 3	MÊS 4	
1	SERVIÇOS PRELIMINARES	41.204,20	100,00 % 41.204,20				41.204,20 100,00 %
2	MOVIMENTO DE TERRA PARA FUNDAÇÕES	4.685,36	100,00 % 4.685,36				4.685,36 100,00 %
3	FUNDAÇÕES	55.157,51	60,00 % 33.094,51	40,00 % 22.063,00			55.157,51 100,00 %
4	SUPERESTRUTURA	160.440,63		60,00 % 96.264,38	40,00 % 64.176,25		160.440,63 100,00 %
5	PISOS	4.386,42		75,00 % 3.289,82	25,00 % 1.096,60		4.386,42 100,00 %
6	SISTEMAS DE COBERTURA	104.601,04		70,00 % 73.220,73	30,00 % 31.380,31		104.601,04 100,00 %
7	PINTURAS E ACABAMENTOS	52.703,99				100,00 % 52.703,99	52.703,99 100,00 %
8	DRENAGEM DE ÁGUAS PLUVIAIS	2.148,10		20,00 % 429,62	40,00 % 859,24	40,00 % 859,24	2.148,10 100,00 %
9	INSTALAÇÃO ELÉTRICA - 220V	21.056,85		20,00 % 4.211,37	20,00 % 4.211,37	60,00 % 12.634,11	21.056,85 100,00 %
10	SISTEMA DE PROTEÇÃO CONTRA DESCARGAS ATMOSFÉRICAS (SPDA)	12.127,04	40,00 % 4.850,82	30,00 % 3.638,11	30,00 % 3.638,11		12.127,04 100,00 %
11	SERVIÇOS FINAIS	65.250,45				100,00 % 65.250,45	65.250,45 100,00 %
12	Benefícios e Despesas Indiretas (BDI)	140.996,62	16,01 % 22.573,56	38,78 % 54.678,49	20,12 % 28.368,52	25,09 % 35.376,05	140.996,62 100,00 %
		664.758,21	106.408,45	364.203,97	497.934,37	664.758,21	664.758,21

Carlos Magno L. F. Júnior  
Engenheiro Civil  
CREA/CE: N° 061737708-1  
(85) 9 9793.5033



## COMPOSIÇÃO DO BDI

OBRA:	IMPLANTAÇÃO DE COBERTURA METÁLICA PEQUENA PADRÃO FNDE NA QUADRA DA E.E.F ROSA RIBEIRO.	DATA : 20/09/2022	BDI : 26,92%																					
DESCRIÇÃO:	IMPLANTAÇÃO DE COBERTURA METÁLICA PEQUENA PADRÃO FNDE NA QUADRA DA E.E.F ROSA RIBEIRO.	<table border="1" style="width: 100%; border-collapse: collapse;"> <thead> <tr> <th>FORTE</th> <th>VERSÃO</th> <th>HORA</th> <th>MES</th> <th>REF.</th> </tr> </thead> <tbody> <tr> <td>SEINFRA</td> <td>027.1 COM DESONERAÇÃO</td> <td>83,85%</td> <td>47,76%</td> <td>05/2021</td> </tr> <tr> <td>SINAPI</td> <td>2022/07 COM DESONERAÇÃO</td> <td>83,55%</td> <td>47,46%</td> <td>08/2022</td> </tr> <tr> <td>Composiçãoe</td> <td>PRÓPRIA</td> <td>0,00%</td> <td>0,00%</td> <td></td> </tr> </tbody> </table>	FORTE	VERSÃO	HORA	MES	REF.	SEINFRA	027.1 COM DESONERAÇÃO	83,85%	47,76%	05/2021	SINAPI	2022/07 COM DESONERAÇÃO	83,55%	47,46%	08/2022	Composiçãoe	PRÓPRIA	0,00%	0,00%			
FORTE	VERSÃO	HORA	MES	REF.																				
SEINFRA	027.1 COM DESONERAÇÃO	83,85%	47,76%	05/2021																				
SINAPI	2022/07 COM DESONERAÇÃO	83,55%	47,46%	08/2022																				
Composiçãoe	PRÓPRIA	0,00%	0,00%																					
LOCAL:	RIACHO FUNDO - CASCAVEL/CE																							
CLIENTE:	PREFEITURA MUNICIPAL DE CASCAVEL																							
UNIDADES:	1.0UND																							
VALOR POR UNIDADE:	R\$ 664.758,21																							

COD	DESCRIÇÃO	%
1.	<b>DESPESAS INDIRETAS</b>	
AC	ADMINISTRAÇÃO CENTRAL	3,00
DF	DESPESAS FINANCEIRAS	0,59
R	RISCO	0,97
	<b>TOTAL</b>	<b>4,56</b>

2.	<b>BENEFÍCIOS</b>	
G	GARANTIA/SEGURO	0,80
L	LUCRO	6,16
	<b>TOTAL</b>	<b>6,96</b>

3.	<b>IMPOSTOS</b>	
I1	PIS	0,65
I2	COFINS	3,00
I3	ISS	3,00
I4	CPRB	4,50
	<b>TOTAL</b>	<b>11,15</b>



**BDI = 25,92%**

$$((1+(AC+R+G))*(1+DF)*(1+L))/(1-(I1+I2+I3+I4))-1$$

**Carlos Magno L. F. Júnior**  
 Engenheiro Civil  
 CREA-CE: Nº 061737708-1  
 (85) 9 9793.5033



## COMPOSIÇÃO DO BDI

OBRA:	IMPLANTAÇÃO DE COBERTURA METÁLICA PEQUENA PADRÃO FNDE NA QUADRA DA E.E.F ROSA RIBEIRO.	DATA : 20/09/2022	BDI : 26,92%			
DESCRIÇÃO:	IMPLANTAÇÃO DE COBERTURA METÁLICA PEQUENA PADRÃO FNDE NA QUADRA DA E.E.F ROSA RIBEIRO.	FORTE	VERSÃO	HORA	MES	REF.
LOCAL:	RIACHO FUNDO - CASCAVEL/CE	SEINFRA	027.1 COM DESONERAÇÃO	83,85%	47,76%	05/2021
CLIENTE:	PREFEITURA MUNICIPAL DE CASCAVEL	SINAPI	2022/07 COM DESONERAÇÃO	83,55%	47,46%	08/2022
UNIDADES:	1.0UND	Composição	PRÓPRIA	0,00%	0,00%	
VALOR POR UNIDADE:	R\$ 664.758,21					



COD	DESCRIÇÃO	%
<b>1.</b>	<b>DESPESAS INDIRETAS</b>	
AC	ADMINISTRAÇÃO CENTRAL	3,00
DF	DESPESAS FINANCEIRAS	0,59
R	RISCO	0,97
	<b>TOTAL</b>	<b>4,56</b>

<b>2.</b>	<b>BENEFÍCIOS</b>	
G	GARANTIA/SEGURO	0,80
L	LUCRO	7,00
	<b>TOTAL</b>	<b>7,80</b>

<b>3.</b>	<b>IMPOSTOS</b>	
I1	PIS	0,65
I2	COFINS	3,00
I3	ISS	3,00
I4	CPRB	4,50
	<b>TOTAL</b>	<b>11,15</b>

**BDI = 26,92%**

$$((1+(AC+R+G))*(1+DF)*(1+L))/(1-(I1+I2+I3+I4))-1$$

- Carlos Magno L. F. Júnior  
Engenheiro Civil  
CREA-CE: N°1061737708-1  
(85) 9 9793.5033

## TABELA DE ENCARGOS SOCIAIS



OBRA:	IMPLANTAÇÃO DE COBERTURA METÁLICA PEQUENA PADRÃO FNDE NA QUADRA DA E.E.F ROSA RIBEIRO.	DATA : 20/09/2022	BDI : 26,92%			
DESCRIÇÃO:	IMPLANTAÇÃO DE COBERTURA METÁLICA PEQUENA PADRÃO FNDE NA QUADRA DA E.E.F ROSA RIBEIRO.	SEINFRA	027.1 COM DESONERAÇÃO	83,85%	47,76%	05/2021
LOCAL:	RIACHO FUNDO - CASCAVEL/CE	SINAPI	2022/07 COM DESONERAÇÃO	83,55%	47,46%	08/2022
CLIENTE:	PREFEITURA MUNICIPAL DE CASCAVEL	Composição	PRÓPRIA	0,00%	0,00%	
UNIDADES:	1.0UND					
VALOR POR UNIDADE:	R\$ 664.758,21					



COD	DESCRIÇÃO	HORA %	MÊS %
<b>A</b>	<b>GRUPO A</b>		
A1	INSS	0,00	0,00
A2	SESI	1,50	1,50
A3	SENAI	1,00	1,00
A4	INCRA	0,20	0,20
A5	SEBRAE	0,60	0,60
A6	Salário Educação	2,50	2,50
A7	Seguro Contra Acidentes de Trabalho	3,00	3,00
A8	FGTS	8,00	8,00
A9	SECONCI	0,00	0,00
	<b>TOTAL</b>	<b>16,80</b>	<b>16,80</b>

<b>B</b>	<b>GRUPO B</b>		
B1	Repouso Semanal Remunerado	17,84	0,00
B2	Feriados	3,71	0,00
B3	Auxílio - Enfermidade	0,87	0,67
B4	13º Salário	10,80	8,33
B5	Licença PaternidadeE	0,07	0,06
B6	Faltas Justificadas	0,72	0,56
B7	Dias de Chuvas	1,55	0,00
B8	Auxílio Acidente de Trabalho	0,11	0,08
B9	Férias Gozadas	8,71	6,73
B10	Salário Maternidade	0,03	0,03
	<b>TOTAL</b>	<b>44,41</b>	<b>16,46</b>

<b>C</b>	<b>GRUPO C</b>		
C1	Aviso Prévio Indenizado	5,40	4,17
C2	Aviso Prévio Trabalhado	0,13	0,10
C3	Férias Indenizadas	4,85	3,75
C4	Depósito Rescisão Sem Justa Causa	3,90	3,01
C5	Indenização Adicional	0,45	0,35
	<b>TOTAL</b>	<b>14,73</b>	<b>11,38</b>

<b>D</b>	<b>GRUPO D</b>		
D1	Reincidência de Grupo A sobre Grupo B	7,46	2,77
D2	Reincidência de Grupo A sobre Aviso Prévio Trabalhado e Reincidência do FGTS sobre Aviso Prévio Indenizado	0,45	0,35
	<b>TOTAL</b>	<b>7,91</b>	<b>3,12</b>

Horista = 83,85%  
Mensalista = 47,76%

**A + B + C + D**


Carlos Magno L. F. Júnior  
Engenheiro Civil  
CREA-CE: Nº 01/3757/08-0  
(85) 9 9793.6023



## TABELA DE ENCARGOS SOCIAIS



OBRA:	IMPLANTAÇÃO DE COBERTURA METÁLICA PEQUENA PADRÃO FNDE NA QUADRA DA E.E.F ROSA RIBEIRO.	DATA : 20/09/2022	BDI : 26,92%																					
DESCRIÇÃO:	IMPLANTAÇÃO DE COBERTURA METÁLICA PEQUENA PADRÃO FNDE NA QUADRA DA E.E.F ROSA RIBEIRO.	<table border="1" style="width: 100%; border-collapse: collapse; font-size: small;"> <tr> <th>FONTES</th> <th>VERSÃO</th> <th>HORA</th> <th>MES</th> <th>REF.</th> </tr> <tr> <td>SEINFRA</td> <td>027.1 COM DESONERAÇÃO</td> <td>83,85%</td> <td>47,76%</td> <td>05/2021</td> </tr> <tr> <td>SINAPI</td> <td>2022/07 COM DESONERAÇÃO</td> <td>83,55%</td> <td>47,46%</td> <td>08/2022</td> </tr> <tr> <td>Composição</td> <td>PRÓPRIA</td> <td>0,00%</td> <td>0,00%</td> <td></td> </tr> </table>	FONTES	VERSÃO	HORA	MES	REF.	SEINFRA	027.1 COM DESONERAÇÃO	83,85%	47,76%	05/2021	SINAPI	2022/07 COM DESONERAÇÃO	83,55%	47,46%	08/2022	Composição	PRÓPRIA	0,00%	0,00%			
FONTES	VERSÃO	HORA	MES	REF.																				
SEINFRA	027.1 COM DESONERAÇÃO	83,85%	47,76%	05/2021																				
SINAPI	2022/07 COM DESONERAÇÃO	83,55%	47,46%	08/2022																				
Composição	PRÓPRIA	0,00%	0,00%																					
LOCAL:	RIACHO FUNDO - CASCAVEL/CE																							
CLIENTE:	PREFEITURA MUNICIPAL DE CASCAVEL																							
UNIDADES:	1.0UND																							
VALOR POR UNIDADE:	R\$ 664.758,21																							

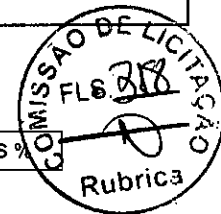

COD	DESCRIÇÃO	HORA %	MÊS %
<b>A</b>	<b>GRUPO A</b>		
A1	INSS	0,00	0,00
A2	SESI	1,50	1,50
A3	SENAI	1,00	1,00
A4	INCRA	0,20	0,20
A5	SEBRAE	0,60	0,60
A6	Salário Educação	2,50	2,50
A7	Seguro Contra Acidentes de Trabalho	3,00	3,00
A8	FGTS	8,00	8,00
A9	SECONCI	0,00	0,00
	<b>TOTAL</b>	<b>16,80</b>	<b>16,80</b>

<b>B</b>	<b>GRUPO B</b>		
B1	Repouso Semanal Remunerado	17,84	0,00
B2	Feriados	3,71	0,00
B3	Auxílio - Enfermidade	0,85	0,66
B4	13º Salário	10,81	8,33
B5	Licença Paternidade	0,07	0,06
B6	Faltas Justificadas	0,72	0,56
B7	Dias de Chuvas	1,56	0,00
B8	Auxílio Acidente de Trabalho	0,10	0,08
B9	Férias Gozadas	8,95	6,90
B10	Salário Maternidade	0,03	0,02
	<b>TOTAL</b>	<b>44,64</b>	<b>16,61</b>

<b>C</b>	<b>GRUPO C</b>		
C1	Aviso Prévio Indenizado	5,41	4,17
C2	Aviso Prévio Trabalhado	0,13	0,10
C3	Férias Indenizadas	4,36	3,36
C4	Depósito Rescisão Sem Justa Causa	3,80	2,93
C5	Indenização Adicional	0,46	0,35
	<b>TOTAL</b>	<b>14,16</b>	<b>10,91</b>

<b>D</b>	<b>GRUPO D</b>		
D1	Reincidência de Grupo A sobre Grupo B	7,50	2,79
D2	Reincidência de Grupo A sobre Aviso Prévio Trabalhado e Reincidência do FGTS sobre Aviso Prévio Indenizado	0,45	0,35
	<b>TOTAL</b>	<b>7,95</b>	<b>3,14</b>

Horista = 83,55%  
Mensalista = 47,46%

**A + B + C + D**


Carlos Magno L. F. Junior  
Engenheiro Civil  
CREA-CE: Nº 061737708-1  
(85) 9 9793.5033



## PARCELA DE MAIOR RELEVÂNCIA TÉCNICO-PROFISSIONAL

- TELHAMENTO COM TELHA DE AÇO/ALUMÍNIO E=0,5 MM COM ATÉ DUAS ÁGUAS;
- ESTRUTURA DE AÇO EM ARCO VÃO DE 20M;
- ESTRUTURA METÁLICA DE APOIO - PILARES.



  
Carlos Magno L. F. Júnior  
Engenheiro Civil  
CREA-CE Nº 061737708-1  
(85) 9 9793.5033

---

CARLOS MAGNO LIMA FONSECA JÚNIOR  
ENGENHEIRO CIVIL



## RELATÓRIO FOTOGRÁFICO

OBRA: REFORMA E IMPLANTAÇÃO DE COBERTA METÁLICA  
PADRÃO FNDE DA ESCOLA E.E.F ROSA RIBEIRO LOPES.

LOCAL: RIACHO FUNDO, CASCAVEL-CE.

ETAPA: LEVANTAMENTO

PERÍODO: SETEMBRO/2022

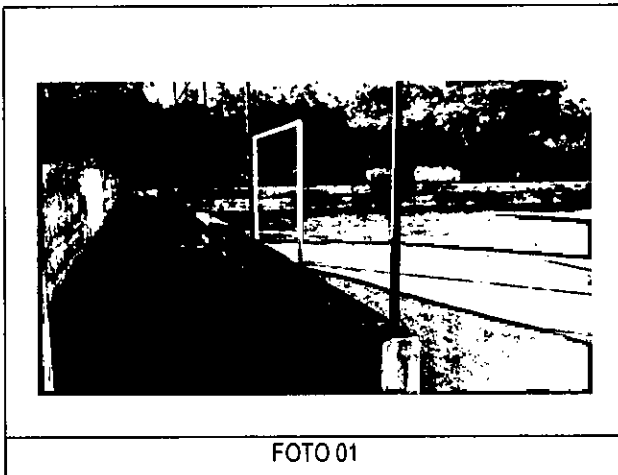


FOTO 01

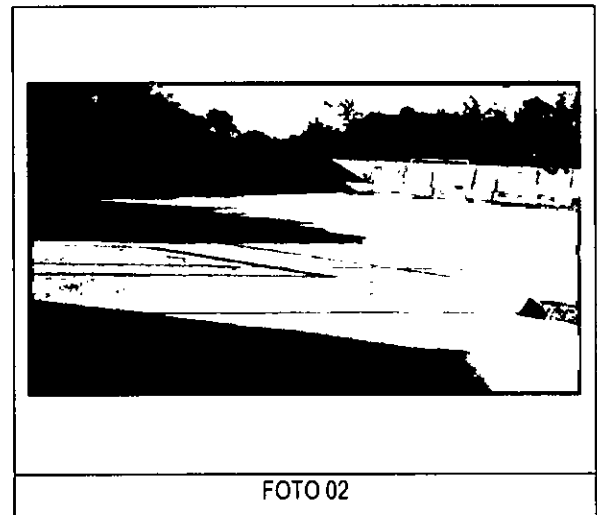


FOTO 02

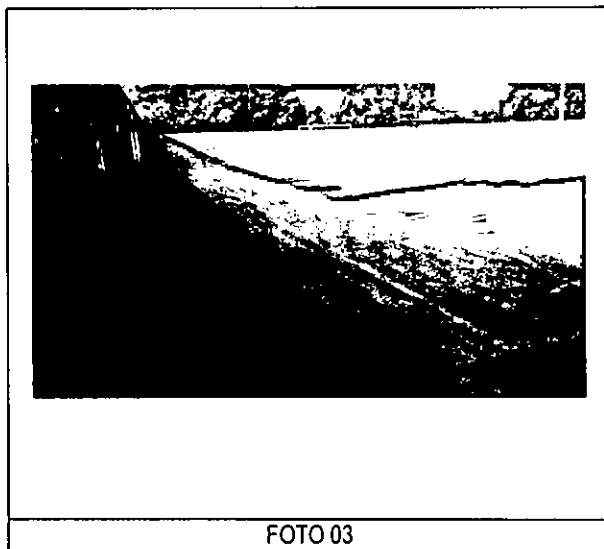


FOTO 03

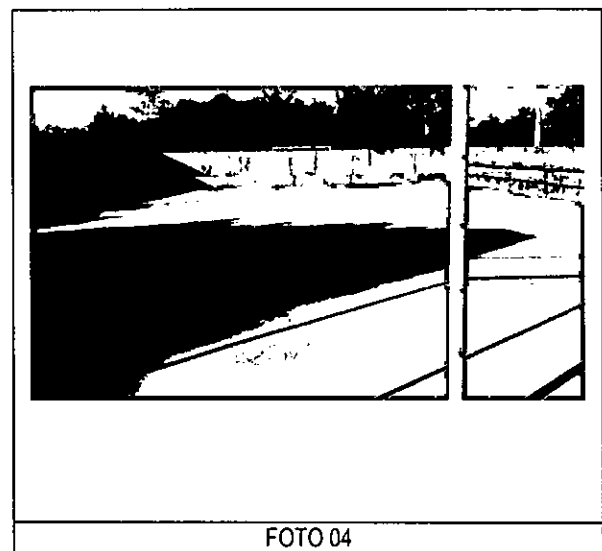


FOTO 04

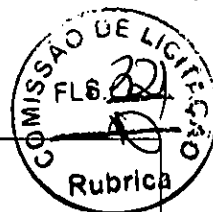


FOTO 05

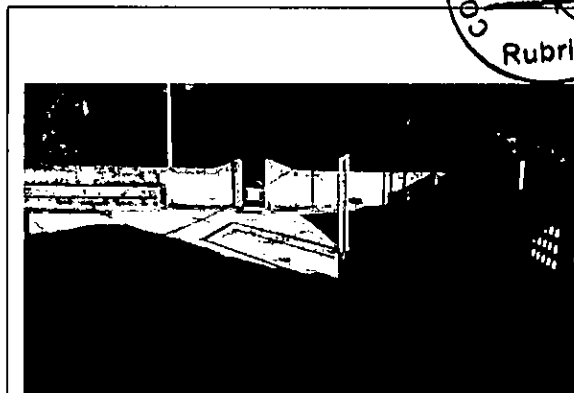


FOTO 06

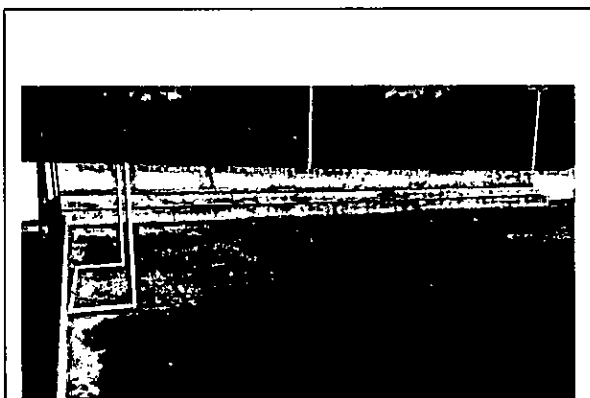


FOTO 07

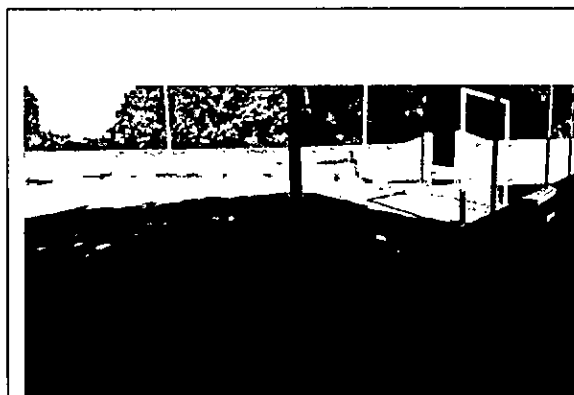


FOTO 08



PREFEITURA DE  
**CASCAVEL**  
Ceará

# Secretaria da Educação

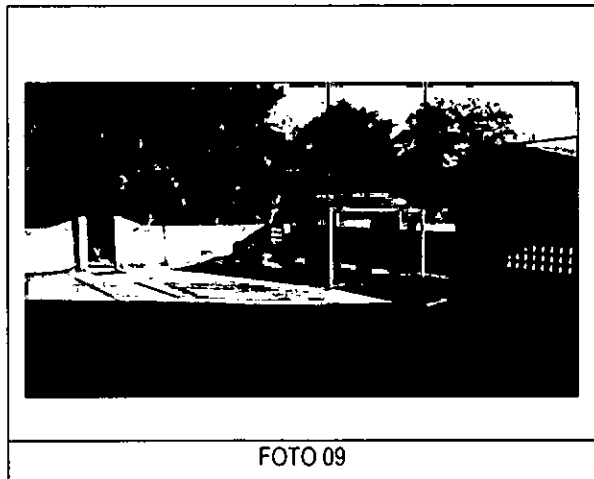
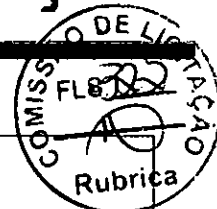


FOTO 09

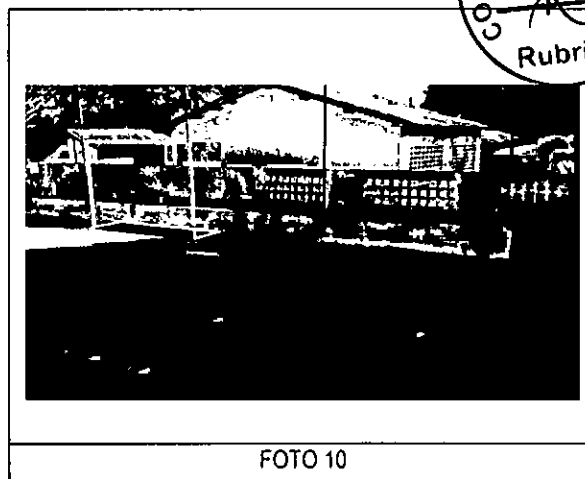


FOTO 10

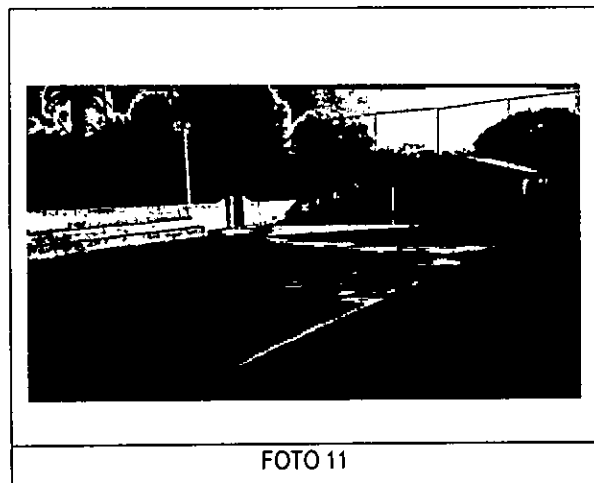


FOTO 11



Carlos Magno L. F. Júnior  
Engenheiro Civil  
CREA-CE: N.º 061737708-1  
(85) 9 9793.5033



Rua Noé Viana, 25 – Módulo Esportivo – CEP: 62.850-000 – Cascavel-CE  
CNPJ/MF: 30.532.509/0001-46 – PABX: (85) 3334-1098  
Email: educacao@cascavel.ce.gov.br




SITUAÇÕES CARTOGRÁFICAS COMPLEMENTARES

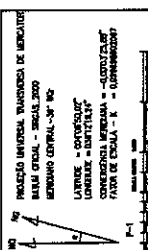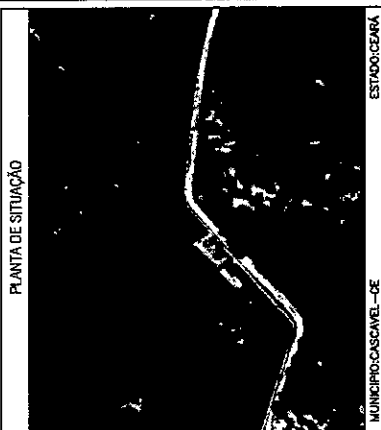

**CONVENÇÕES**

	CONTEÚDO/ÁREA E SU PERÍMETRO
	ÁREA DE LOTEIRA LÍZEL
	ÁREA DE MEDIDAGEM PERIMÉTRICA
	ÁREA LOTEADA
	ESCOLA
	100M X 100M BLOCOS IMPLANTADOS
	100M X 100M BLOCOS PARA LEVANTAMENTO

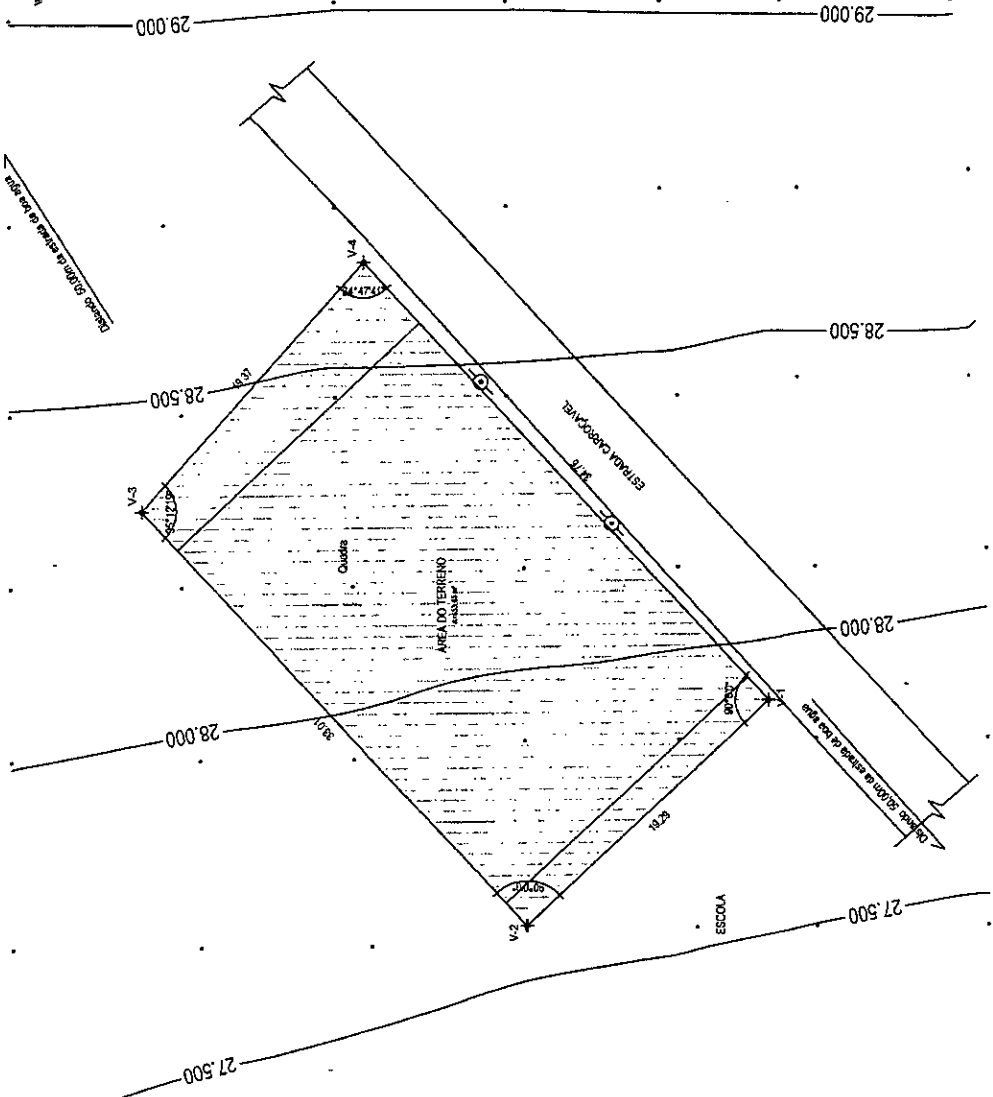

PLANTA  
esc 1:300

**LEGENDA/CONVENÇÕES**

	VERTECE DE POLÍGONO
	PONTO COTADO
	BASE GPS
	CERCA
	LIMITE TERRENO
	CANAL
	EDIFICAÇÃO

**QUADRO DE COORDENADAS**

LADOS	AZIMUTES	DISTÂNCIA (m)	COORDENADAS (UTM)		ÂNGULOS INTERIORES
			N (metros)	E (metros)	
Vértices V-1	317°23'59"	19,29	568476,222	9545238,771	90°0'00"
V-2	47°23'56"	33,01	568466,165	9545232,870	95°12'19"
V-3	132°11'40"	19,27	568490,461	9545275,312	84°47'41"
V-4	227°23'59"	34,76	568504,812	9545282,302	90°0'00"

LEVANTAMENTO TOPOGRÁFICO

Proprietário: Município de Cascavel-CE  
 OP/ME: 07.589.369/0001-20  
 Endereço: Riacho Fundo  
 Município: Cascavel  
 Estado (UF): Ceará  
 Matrículas/Inscrições:  
 Assunto: Levantamento Topográfico - Georreferenciado  
 Data: NOVEMBRO/2020 Escala: 1:300

Área e Perímetros:  
 Área: 653,65M<sup>2</sup>  
 Perímetro (m): 106,43

ASSINATURAS:

PROPRIETÁRIO

*Carlos Magno L.F. Junior*  
 Resp. Tec.

Carlos Magno L.F. Junior  
 Engenheiro Civil  
 CREA: CE 049.237/06-1  
 (86) 9 9793.6033



COMISSÃO DE LICITAÇÃO  
 FLS: 224  
 Rubrica

REVISÃO TÉCNICA	↑	REVISÃO ADMINISTRATIVA
REVISÃO DE PROJETO	↓	REVISÃO DE EXECUÇÃO
REVISÃO DE CUSTOS	↔	REVISÃO DE MATERIAIS
REVISÃO DE SEGURANÇA	↔	REVISÃO DE SANEAMENTO

QUANTIDADE	UNIDADE	VALOR UNITÁRIO	VALOR TOTAL
1	m²	100,00	100,00
1	m²	100,00	100,00
1	m²	100,00	100,00

PROJETO DE OBRAS  
 PROJETO DE OBRAS  
PROJETO DE OBRAS	PROJETO DE OBRAS
PROJETO DE OBRAS	PROJETO DE OBRAS
PROJETO DE OBRAS	PROJETO DE OBRAS

SECRETARIA DE OBRAS  
 SECRETARIA DE OBRAS  
 SECRETARIA DE OBRAS

01 03

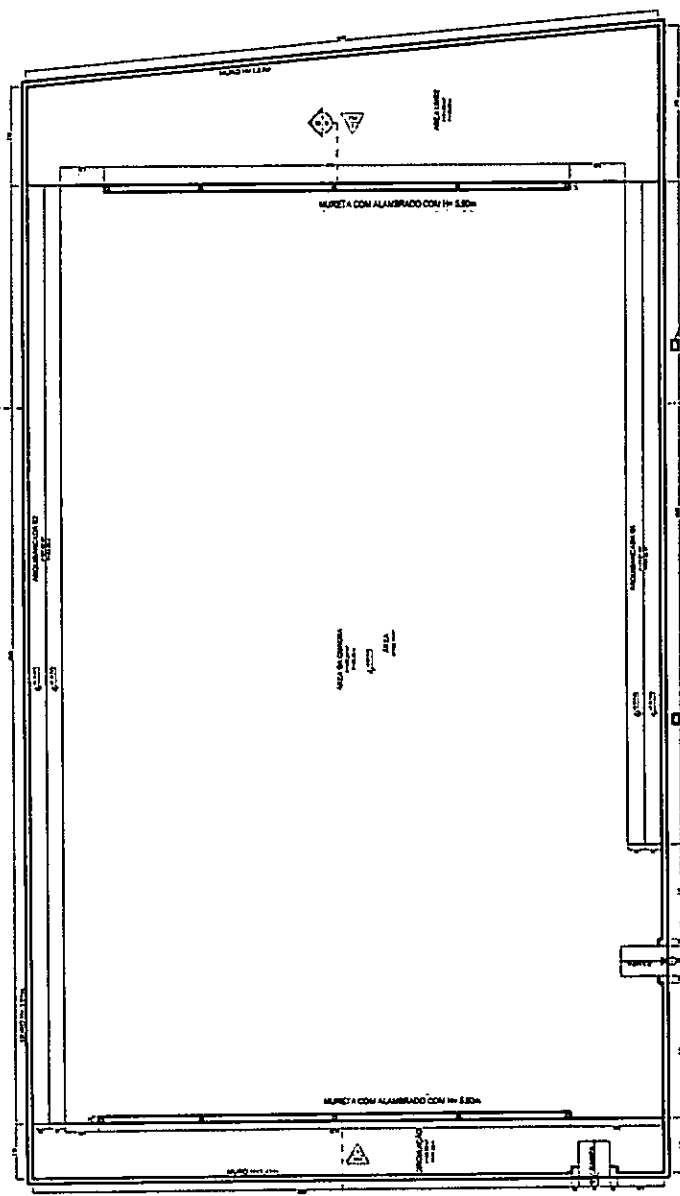


PLANTA BAZA  
 TELA 1/1

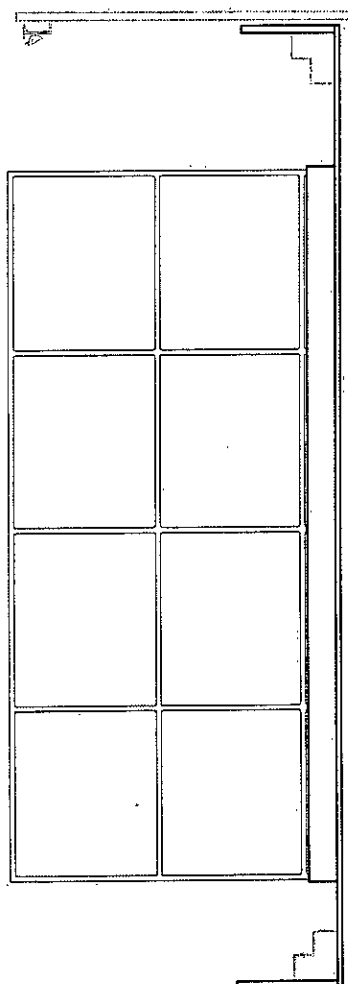


1 VISTA-01  
ESCALA: 1:50

COMISSÃO DE LICITAÇÃO  
FLS. 33  
Rubrica

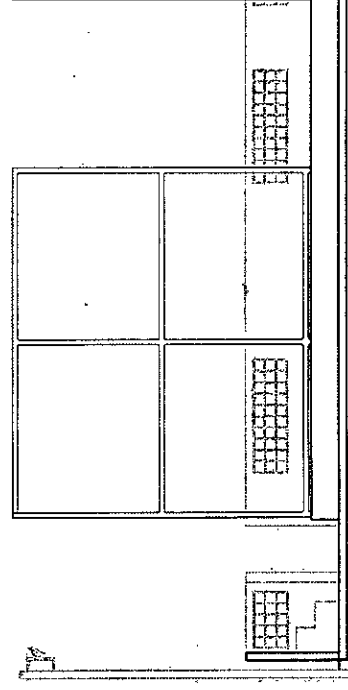

1 VISTA-02  
ESCALA: 1:50

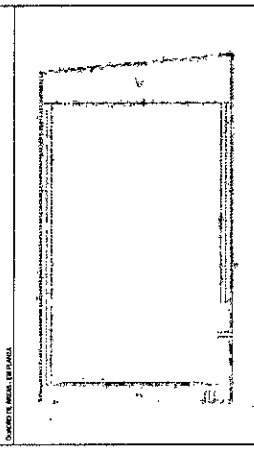

DIRETORIA DE LICITAÇÃO

CARIMBO DE LICITAÇÃO

NOTA: AS MEDIDAS EM PARÊNTESIS SÃO AS DIMENSÕES ESTIMADAS.

RESPONSÁVEL TÉCNICO  
*Claudio Augusto L. Ferreira Junior*  
Engenheiro Civil  
F.P.C.E. Nº 061737708-1  
R. 9.619 9793.8033

SECRETARIA DE OBRAS  
REGULAMENTO MUNICIPAL DE LICITAÇÃO  
R. CAETANO DE BRITO 100 - JARDIM LUIZ  
POC - 04130-100

Nº DE PROJETO	PROJ. Nº 001/2014
Nº DE LICITAÇÃO	001/2014
Nº DE EMPENHO	001/2014
Nº DE FOLHA	152
Nº DE PLANOS	152
DATA DE EMISSÃO	06/07/2014

PROJETO COBERTURA DE QUADRA PEQUENA FNDE-EFF ROSA RIBEIRO

PROPRIETÁRIO	EFN
CONTRATANTE	PROJ. Nº 001/2014
CONTRATADO	PROJ. Nº 001/2014
VALOR DO CONTRATO	PROJ. Nº 001/2014

PROJETISTA

NOME	CLAUDIO AUGUSTO L. FERREIRA JUNIOR
CRI	061737708-1
CRT	061737708-1
CRT/20	061737708-1

ARQUITETÔNICO



02 03







<b>BRASIL</b> Ministério da Educação <b>FNDE</b> Fundo Nacional de Desenvolvimento da Educação	
<b>PROJETO PADRÃO - FNDE</b>	
UNIDADE - UF: _____ PROPRIETÁRIO: _____ ENDEREÇO: _____	PROPRIETÁRIO: _____ RESP. TÉCNICO: _____ DATA: _____
<b>Carlos Magno L. F. Júnior</b> Engenheiro Civil CREA-CE: 061737708-1 (85) 9 9793.5033	
OBSERVAÇÕES: _____	
<b>COBERTURA DE QUADRA PEQUENA</b> <b>PROJETO ARQUITETÔNICO</b>	
COBERTURA DE QUADRA PEQUENA PLANTA BAIXA	
ESCALA: 1:50 DATA: _____ AUTORIZADO: _____ OBSERVADOR: _____	ARCO: _____ Nº: _____

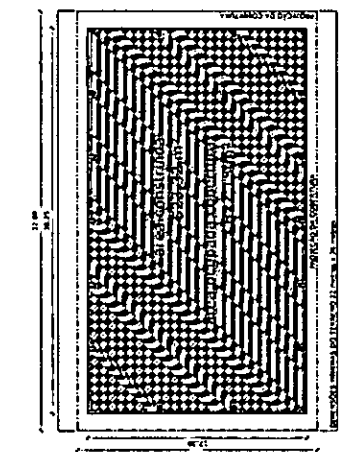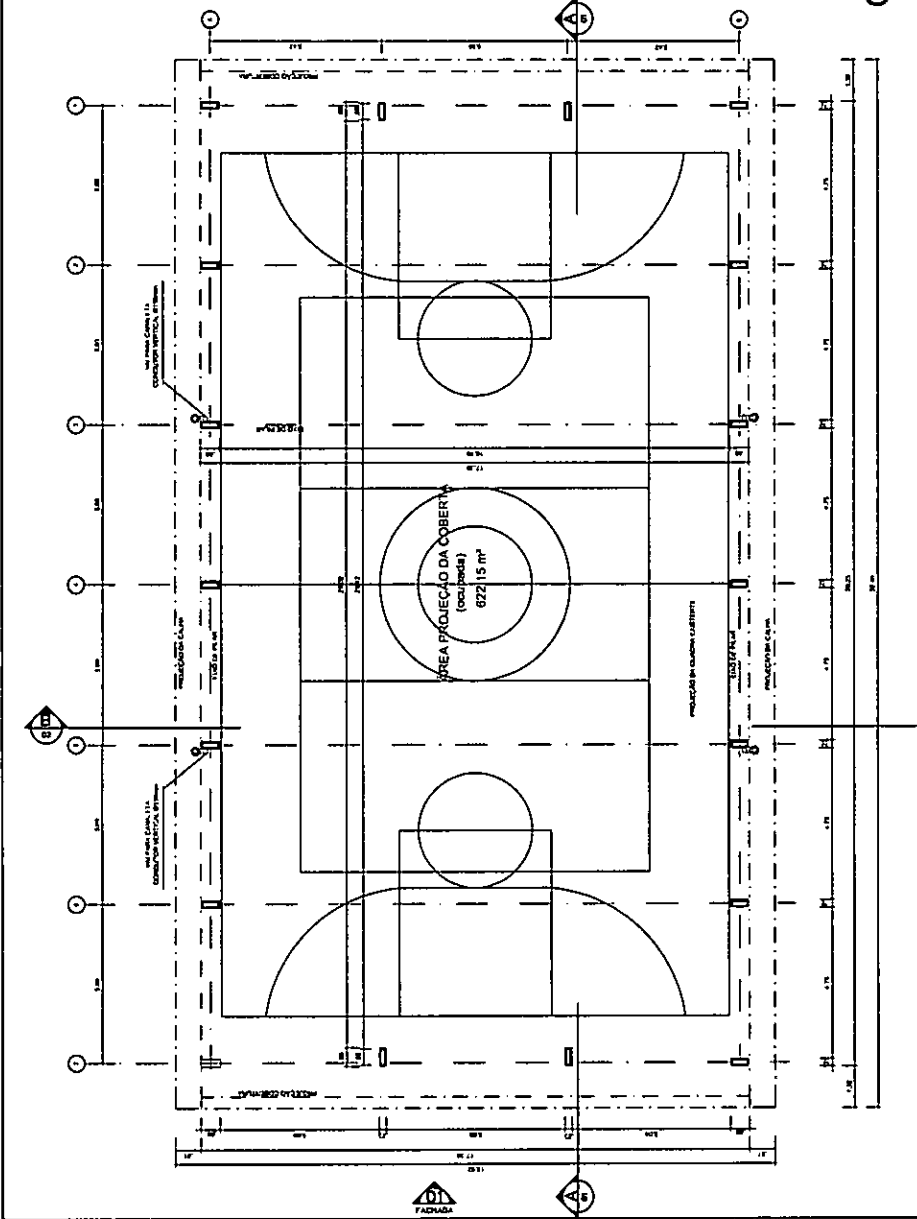


**PLANTA - BAIXA**  
 ESCALA: 1/50

**IMPLANTACÃO**  
 ESCALA: 1/25

QUADRO DE ÁREAS	
ÁREA ÚTIL (COURT) 22,00 x 18,00 m	396,00 m²
ÁREA DE COBERTURA 31,00 x 28,00 m	868,00 m²
ÁREA TOTAL DE COBERTURA	1.264,00 m²
ÁREA TOTAL DE PROJETO (ÁREA ÚTIL + COBERTURA)	1.660,00 m²




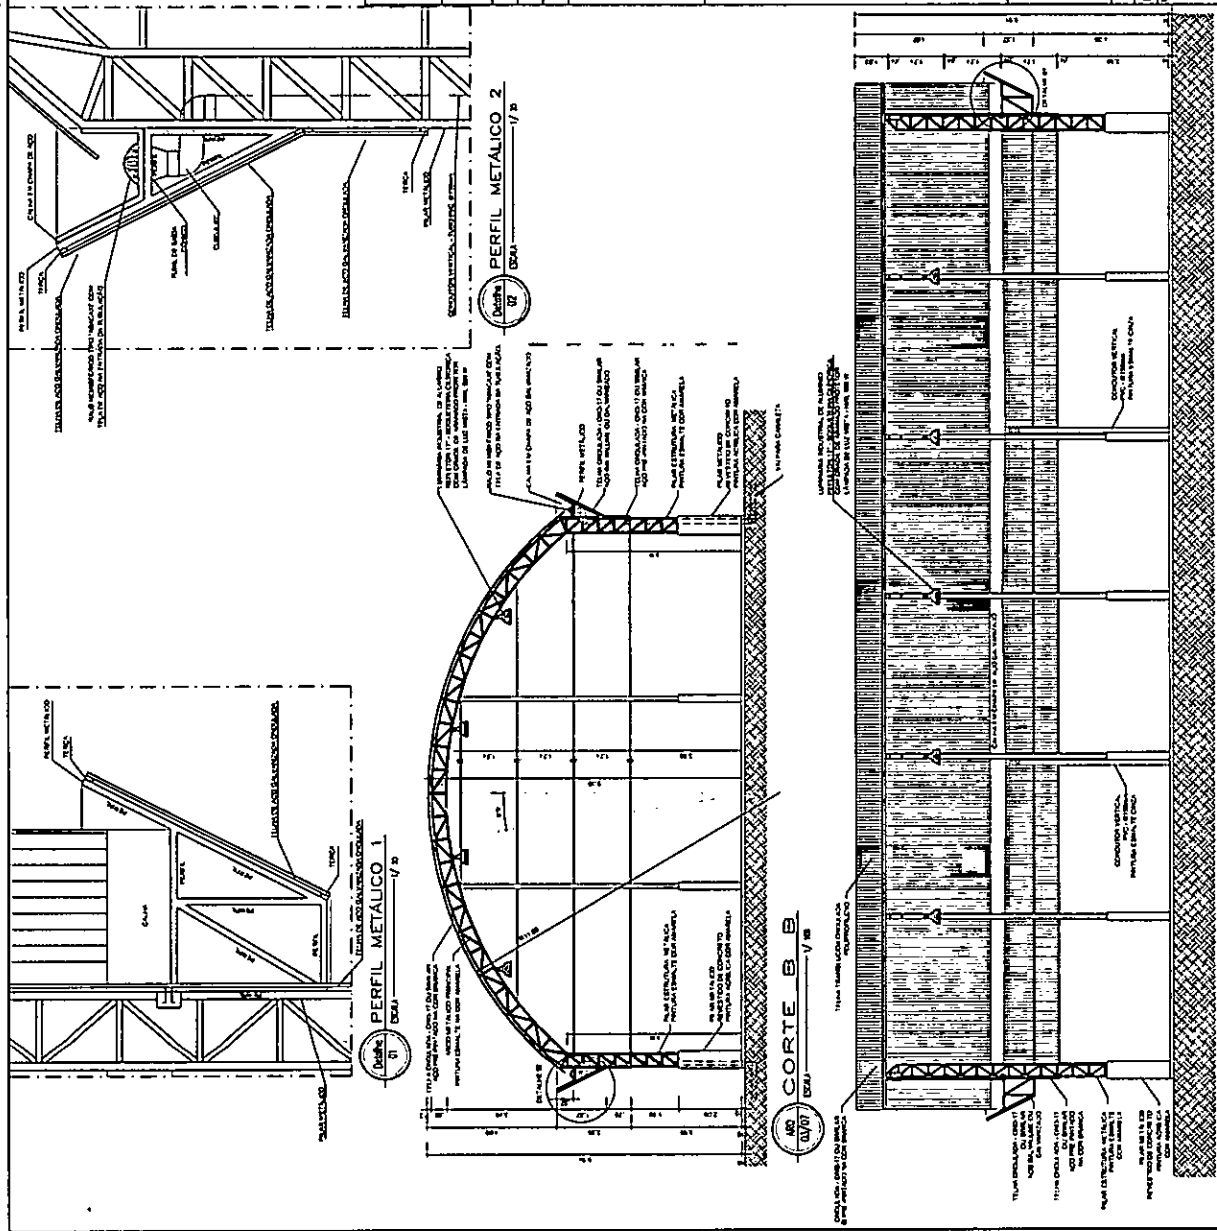


Ministério da Educação	
<b>PROJETO PADRÃO - FNDE</b>	
MUNICÍPIO - UF	Nº
PROPRIETÁRIO	CREA
RESP. TÉCNICO	DATA
OBSERVAÇÕES	
COBERTURA DE QUADRA PEQUENA <b>PROJETO ARQUITETÔNICO</b>	
COBERTURA DE QUADRA PEQUENA CORTES	ARQ
PROJETO	RUBRICA
Nº	02105



Carlos Magno L. F. Júnior  
 Engenheiro Civil  
 CREA-CE: Nº 16173708-1  
 (85) 9 9793.5033

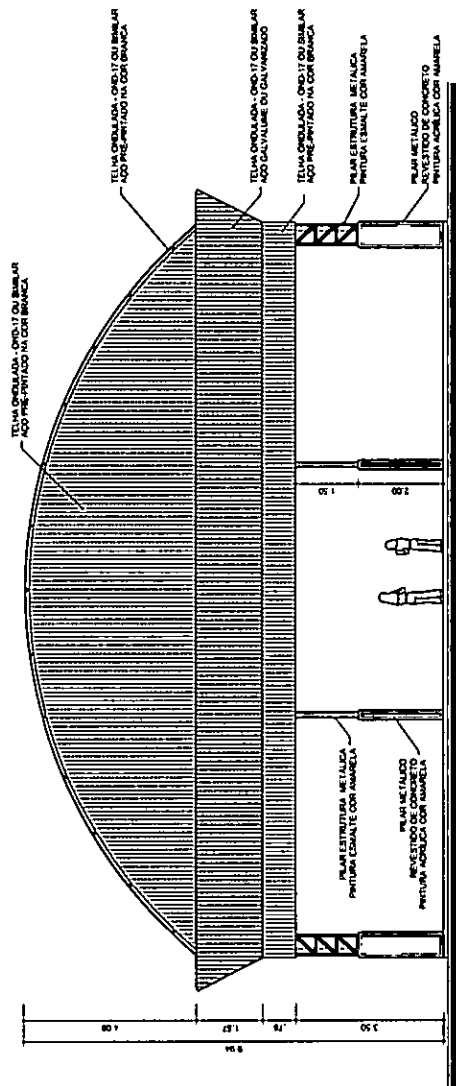


AR 03/01  
FACHADA 1  
DE 1/5

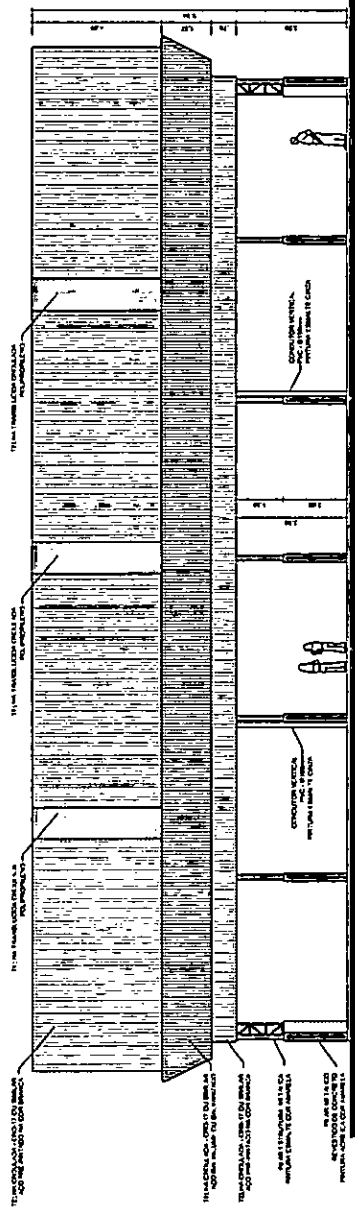


AR 03/01  
FACHADA 2  
DE 1/5

Ministério da Educação	
<b>PROJETO PADRÃO - FNDE</b>	
MUNICÍPIO - UF: _____	
PROPRIETÁRIO: _____	
DIRETOR: _____	
PROPRIETÁRIO: _____	
RESP. TÉCNICO: _____	
DATA: _____	
CREA: _____	
RUBRICA: _____	
COMISSÃO DE LICITAÇÃO FL. 339 Rubrica	
Carlos Magno L. F. Júnior Eng.º Civil CREA-CE: 106473708-1 (85) 9 9793.5033	
OBSERVAÇÕES: _____	
<b>COBERTURA DE QUADRA PEQUENA</b> <b>PROJETO ARQUITETÔNICO</b>	
COBERTURA DE QUADRA PEQUENA FACHADAS	
ARQ 03/05	
ESCALA: _____ VITRE E VPS: _____ ENTREVANOS: _____	
FORMATO: A2 (90x120)	

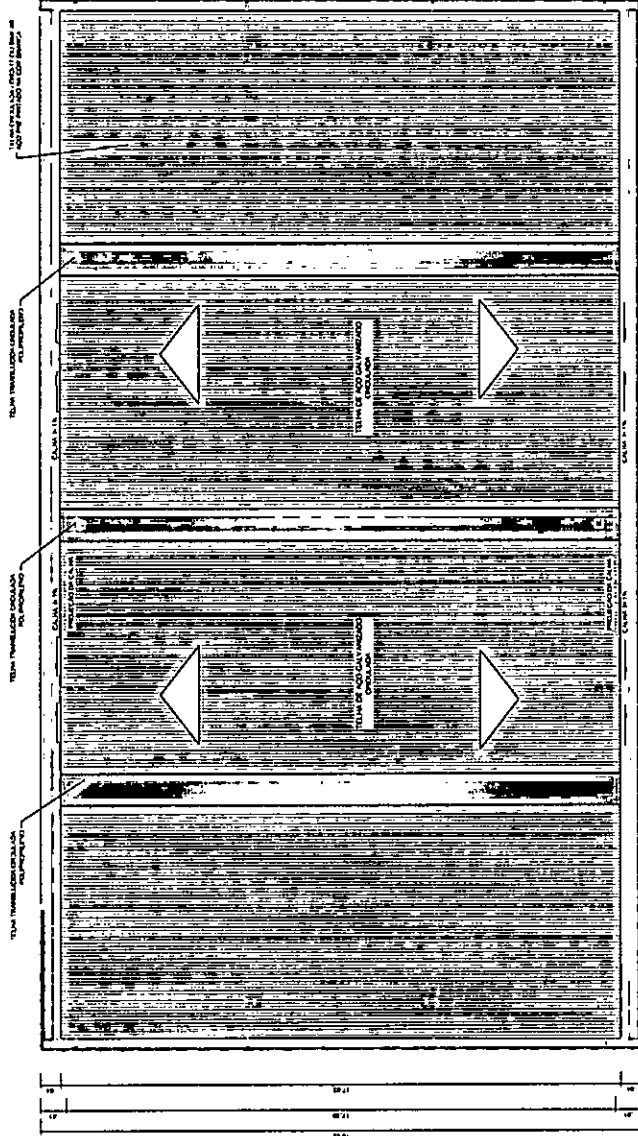

PLANTA DE COBERTURA  
1:50

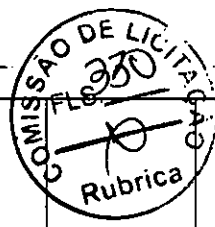

		Ministério da Educação <b>FNDE</b> Fundo Nacional de Desenvolvimento da Educação
<b>PROJETO PADRÃO - FNDE</b>		
MUNICÍPIO - UF:		
PROPRIETÁRIO:		
ENCOMENDADOR:		
PROPRIETÁRIO:		
RESP. TÉCNICO:		
CREA:		
DATA:		
Carlos Magno L. F. Júnior Engenheiro Civil CREA.C.: N° 461737708-1 (85) 9 9793.5033		
OBSERVAÇÕES:		
<b>COBERTURA DE QUADRA PEQUENA</b> <b>PROJETO ARQUITETÔNICO</b>		
INDICAÇÃO:	COBERTURA DE QUADRA PEQUENA	
CONSTIT. Coordenação Geral de Infraestrutura Educacional:	PLANTA DE COBERTURA E DETALHES	
REVISTA:	ESCALA:	ARQ
LIBR:	LIVRO:	04/05
COMISSÃO DE LICITAÇÃO:	INDICAÇÃO:	



GOVERNO FEDERAL  
**BRASIL**  
 Ministério da Educação  
**FNDE** Fundo Nacional de Desenvolvimento da Educação  
 PÓS GRAD E PÓS GRAD PROFISSIONAL

**PROJETO PADRÃO - FNDE**


MUNICÍPIO - UF: \_\_\_\_\_  
 PROPRIETÁRIO: \_\_\_\_\_  
 ENDEREÇO: \_\_\_\_\_  
 PROPRIETÁRIO: \_\_\_\_\_  
 RESP. TÉCNICO: \_\_\_\_\_ CREA \_\_\_\_\_  
 DRE: \_\_\_\_\_  
 BA: \_\_\_\_\_

Carlos Magno L. F. Júnior  
 Engenheiro Civil  
 CREA-CE Nº 061737708-1  
 (85) 9 9793.5033



OBSERVAÇÕES:

**COBERTURA DE QUADRA PEQUENA  
 PROJETO ARQUITETÔNICO**

CONVENIÊNCIA: \_\_\_\_\_  
 COSEST - Coordenação Geral de Infraestrutura Educacional  
 REVISÃO Nº: \_\_\_\_\_  
 ESCALA: 1/100  
 DATA ELABORADA: \_\_\_\_\_  
 MARCO/2018  
 PLANÍCIMA: \_\_\_\_\_  
 DATA: \_\_\_\_\_  
**ARQ**  
 05/05


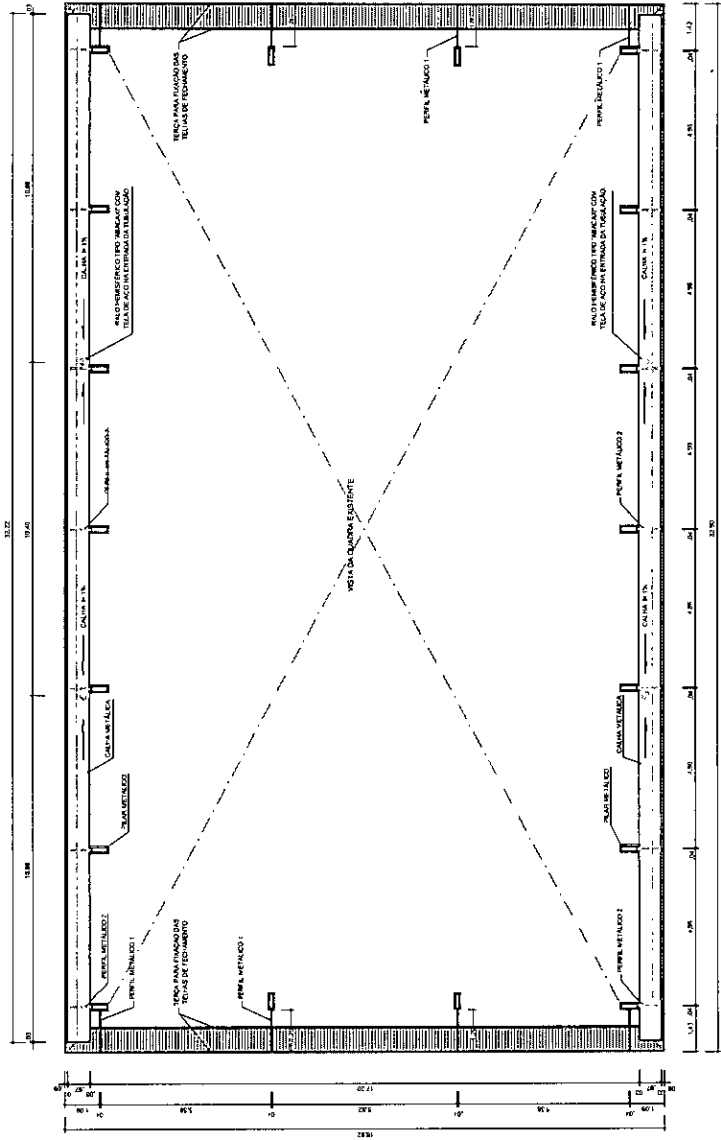


ARQ PLANÍCIMA BAIXA NO NÍVEL DA CALHA  
 1/100  
 05/05

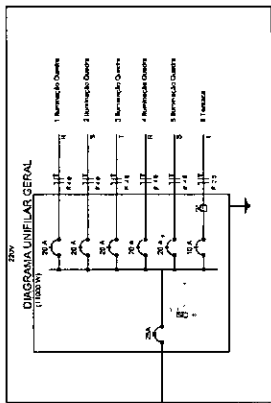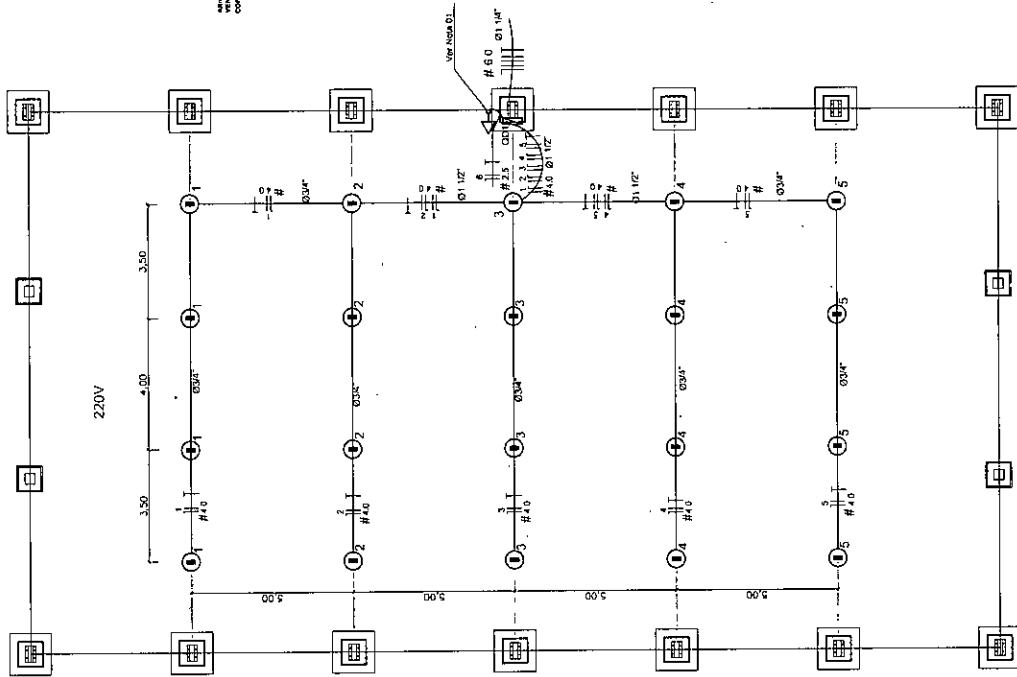

**Quadro Geral de Cargas - 220V**

CARACTERÍSTICA	QTD.	TIPO	Watt	Volts	Ph	Ph	Ph	Ph
1. Iluminação	15	100W	1500	220	0.8	1200	1200	1200
2. Iluminação de Emergência	1	100W	100	220	0.8	80	80	80
3. Iluminação de Emergência	1	100W	100	220	0.8	80	80	80
<b>TOTAL</b>	<b>16</b>		<b>1600</b>	<b>220</b>	<b>0.8</b>	<b>1280</b>	<b>1280</b>	<b>1280</b>

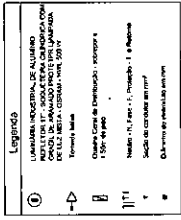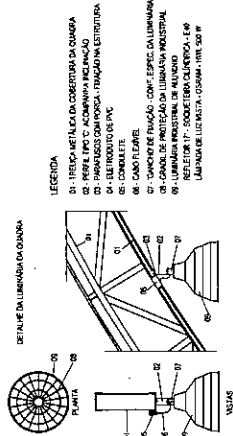

NOTA 01: As lâmpadas de 100W devem ser instaladas abaixo do QDU, com abajur de 300mm de altura, garantindo a iluminação adequada e evitando o desperdício de energia e o uso de lâmpadas com abajur e parafuso, garantindo a segurança e o conforto.

Ministério da Educação  
**FNDE** Fundo Nacional de Desenvolvimento da Educação

**PROJETO PADRÃO - FNDE**

---

PROFESSOR: \_\_\_\_\_

RESP. TÉCNICO: \_\_\_\_\_

DUPL: \_\_\_\_\_

**COMISSÃO DE LICITAÇÃO**

**Reúbia**

**Carlos Magno L. F. Júnior**  
Engenheiro Civil  
CREA-CE Nº 061737708-1  
(85) 9 9793.5033


---

**COBERTURA DE QUADRA PEQUENA**


**PROJETO ELÉTRICO**

COBERTURA DE QUADRA PEQUENA  
INSTALAÇÕES ELÉTRICAS - TENSÃO 220/380 V


01/01

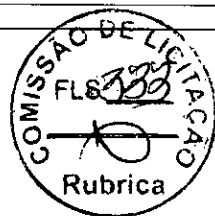


2 VALA PARA CABOS DA MALHA DE ATERRAMENTO

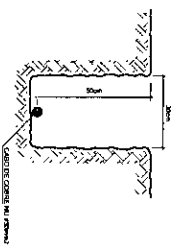

3 DET. CAIXA DE INSPEÇÃO

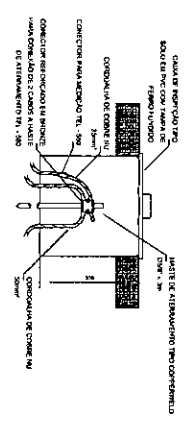


Detalhe do aterramento do SPDA

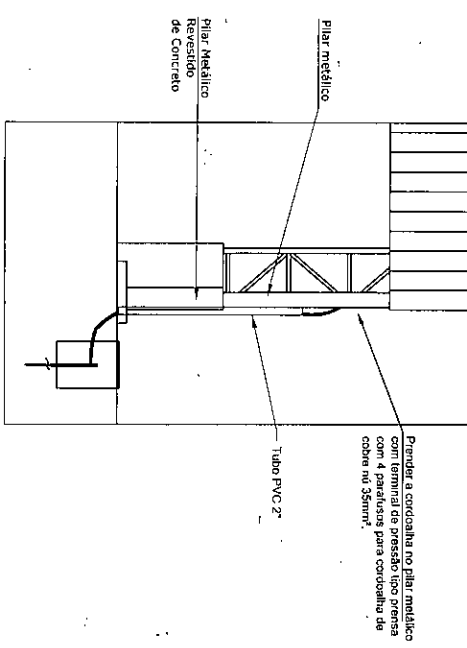

**Nota SPDA:**  
A fração da cortadilha para aterramento do SPDA deverá ser fixada à viga metálica da estrutura através do terminal de fixação tipo prensa com 4 parafusos. A condutividade deverá ser fixada à haste Cooqperweld através de solda exotérmica dentro da caixa de inspeção metálica. O Quadro de distribuição também deverá ser aterrado.


4 DETALHE DO ATERRAMENTO DO SPDA

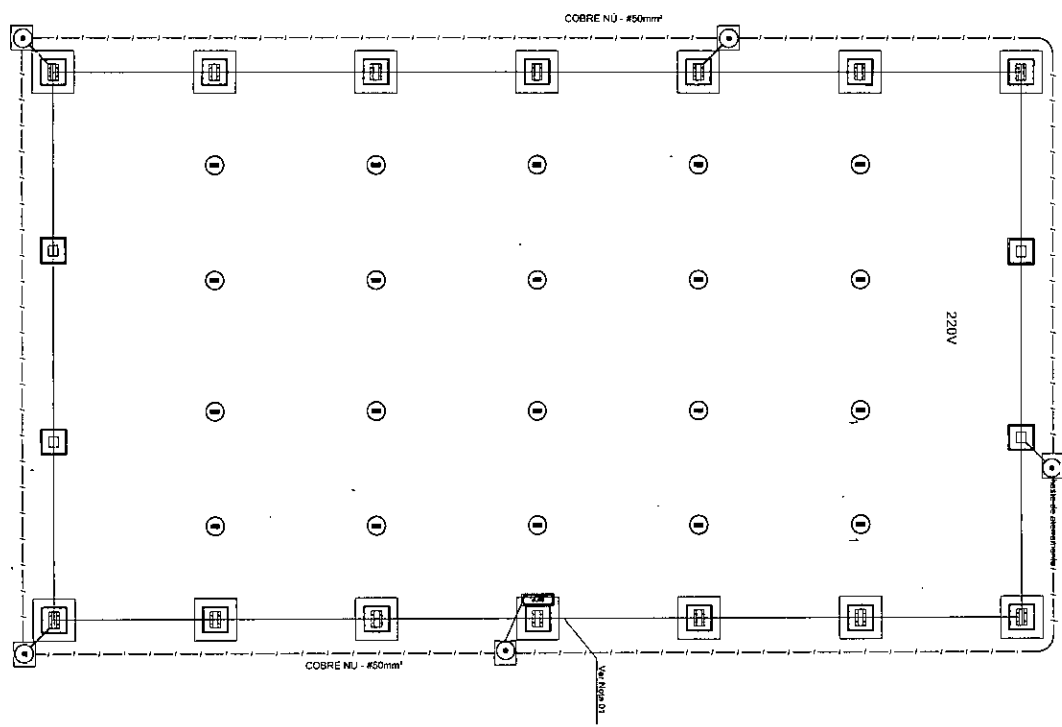


Nota 01  
A Rede deverá localizar-se abaixo do QOI.

1 QUADRA SAUVA

5 EX. LIGAÇÕES POSSÍVEIS NA CAIXA DE EQUILIBRAÇÃO (LENTAR)

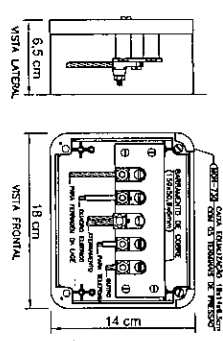

LEGENDA

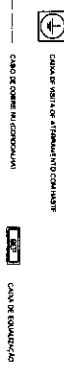


**Observação**  
Valas dentro do Aterramento  
01 - Antes a execução da estrutura completa este projeto todos os detalhes de aterramento deverão ter sua respectiva execução de acordo com o projeto de Aterramento do SPDA. Não se deve utilizar qualquer tipo de material não especificado no projeto.  
02 - A execução da condutividade elétrica das ligações do SPDA deve ser realizada em 1 dia.  
03 - Além dos itens previstos em locais onde não foram feitas as anotações técnicas não deve ser utilizado.  
04 - A manutenção deve ser feita antes de a instalação de 30 dia.  
05 - As valas de aterramento dos sistemas elétricos e telefônicos deverão ser executadas em concreto, permitindo acesso à rede.

**FVDE** Engenharia e Construção Civil  
Rua...  
FONE: (85) 9 9703.5033


PROJETO PADRÃO - FVDE

PROJETO DE INSTALAÇÕES	PROJETO EXECUTIVO
COBERTURA DE QUADRA ESCOLAR PEQUENA	
SIST. PROT. CONTRA DESCARGAS ATMOSFÉRICAS	
PLANTA E DETALHES	
EDA	
01/03	



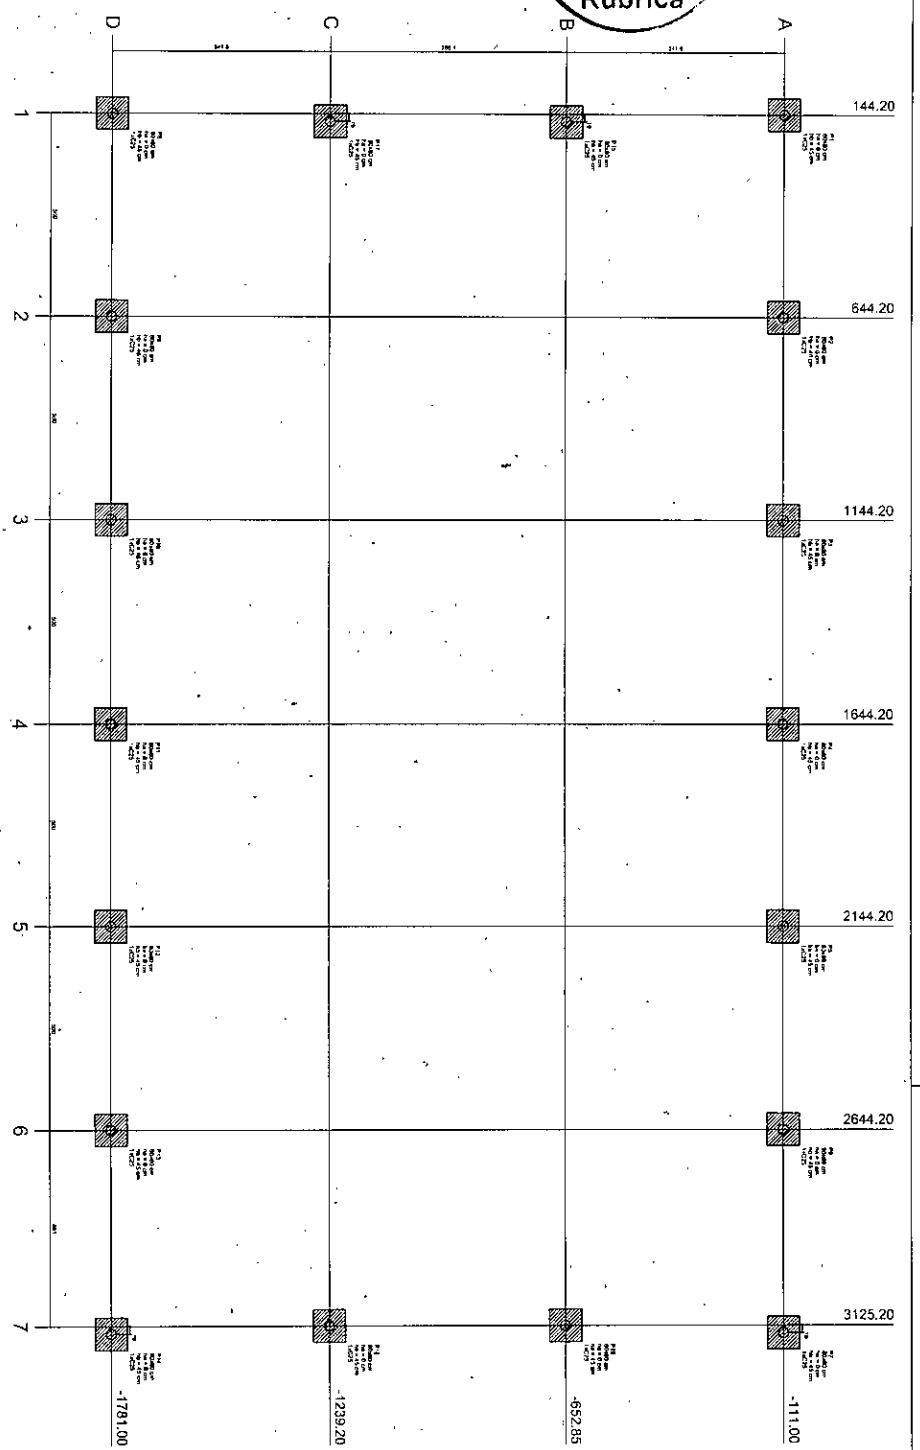


Item	Descrição	Quantidade	Valor Unit.	Valor Total
1	...	...	...	...
2	...	...	...	...
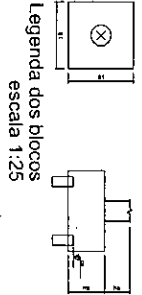

**IMPORTANTE:**  
PREVER NA CONCRETAGEM PEÇAS DE 3/4" ROSCADA PARA FIXAÇÃO DA ESTRUTURA METÁLICA

Planta de locação  
escala 1:50

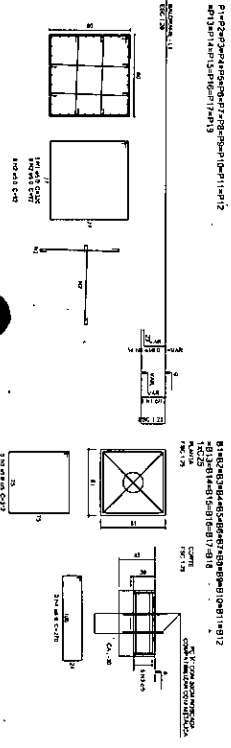

1:4.11

Item	Descrição	Quantidade	Valor Unit.	Valor Total
1	...	...	...	...
2	...	...	...	...
**BRASIL** Ministério da Educação **FNDE** Fundo Nacional de Desenvolvimento da Educação

PROJETO PADRÃO - FNDE



**Carlos Magno L. F. Júnior**  
Engenheiro Civil  
CREA: C. 061737708-3  
(86) 9 9793.5033

COBERTURA DE QUADRA PEQUENA



RELEVAMENTO TOPOGRÁFICO  
PLANILHA, CÁLCULO E ENGENHARIA

SFN

01004

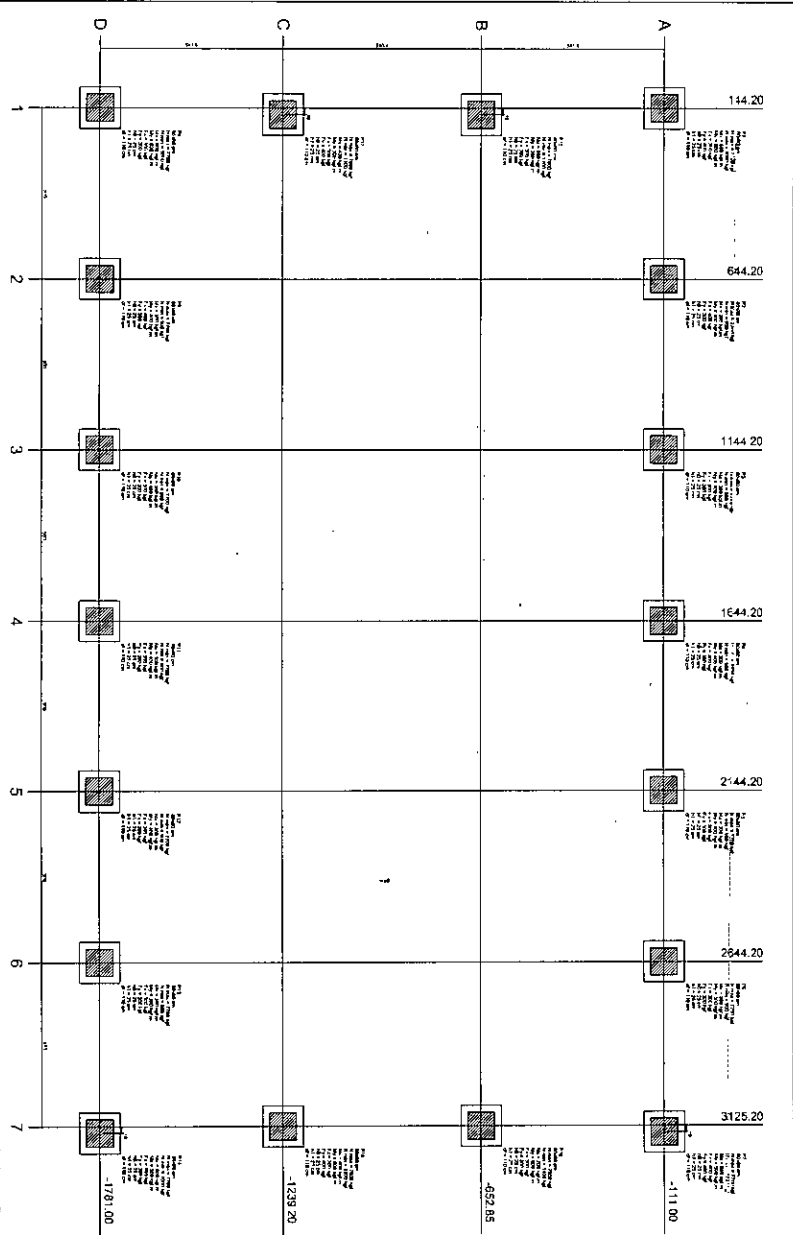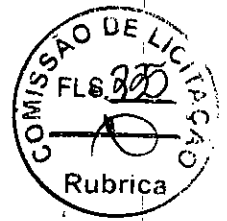

Item	Descrição	Quantidade	Valor Unitário	Valor Total
1	...	...	...	...
2	...	...	...	...
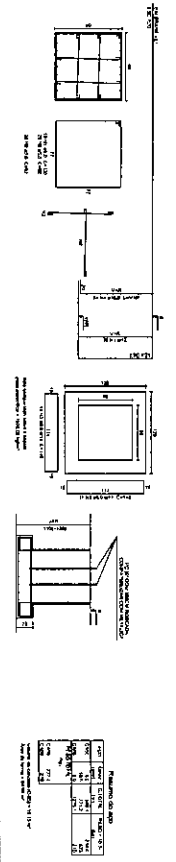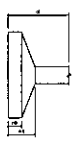


**Carlos Magno L. F. Junior**  
**Engenheiro Civil**  
 CREA: Nº 061737708-1  
 (R5) 9 9793.5033

**PROJETO PADRÃO - FNDE**

**COBERTURA DE QUADRA PEQUENA**

**SFN**

**0204**

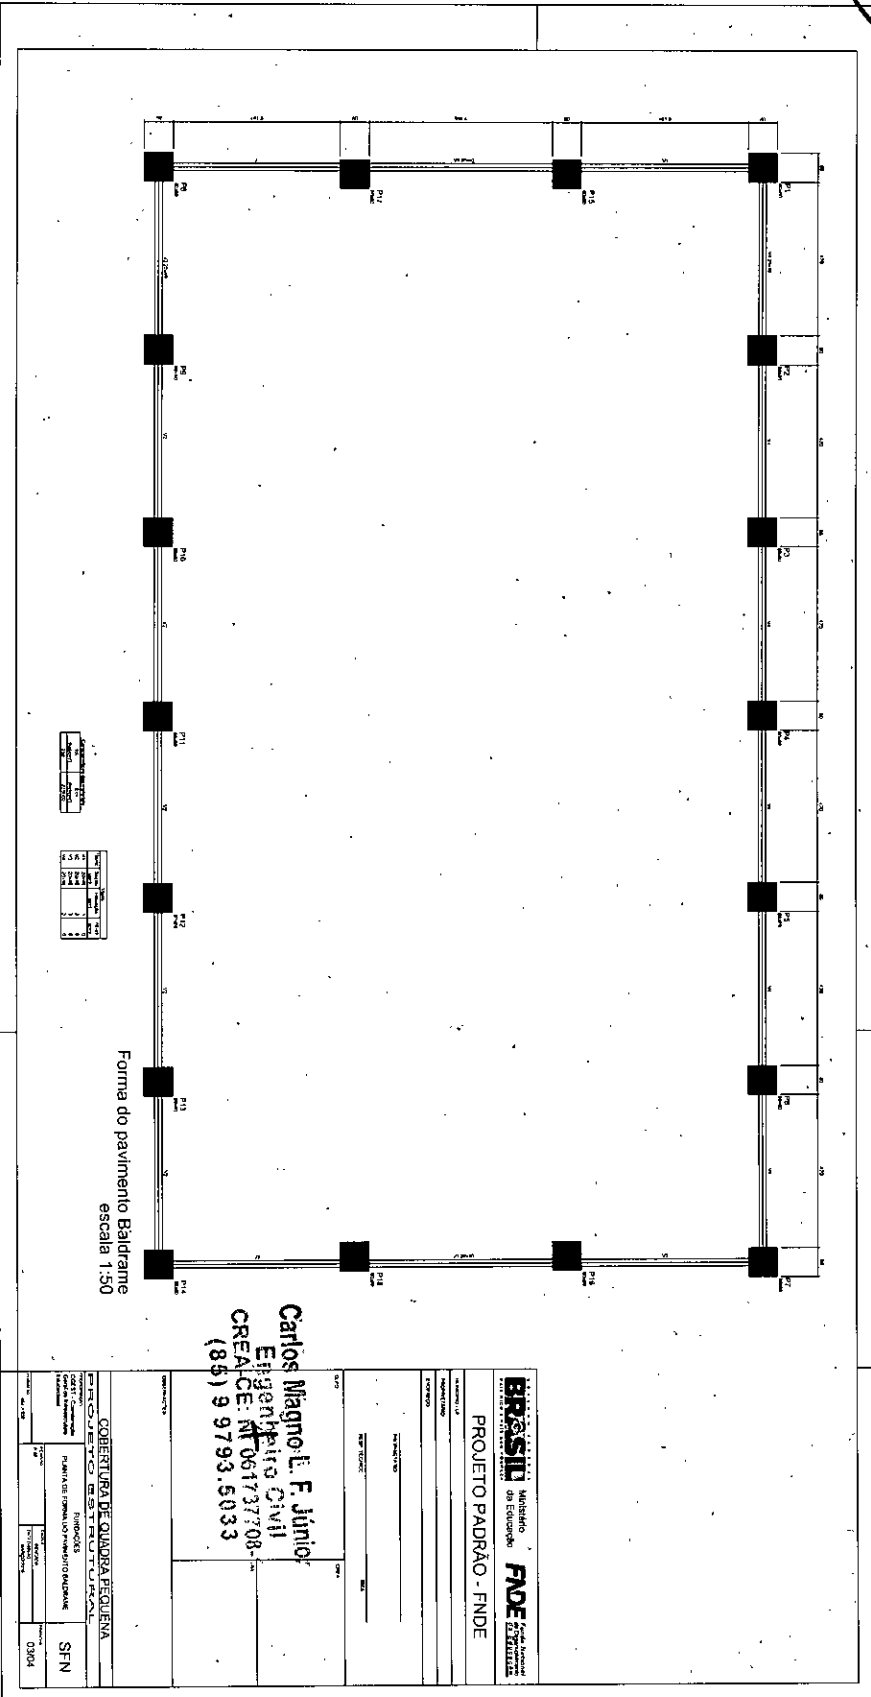

Carlos Magno E. F. Júnior  
Engenheiro Civil  
CREA/CE: Nº 061737708-1  
(85) 9 9793.5033

PROJETO PAVIMENTO - F.N.D.E.

BRASIL - Ministério da Educação - FINE




COBERTURA DE QUADRA REQUENA

PROJETO DE ARQUITETURA

PROJETO DE FUNDAMENTAÇÃO


SFN

0304

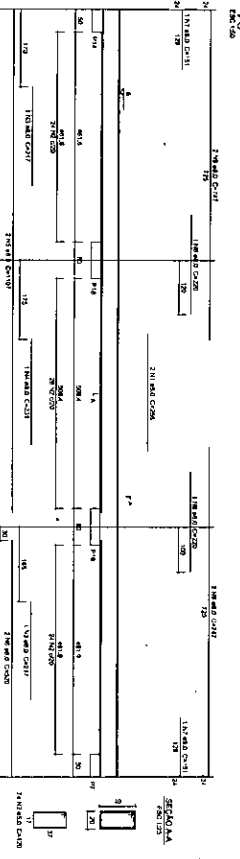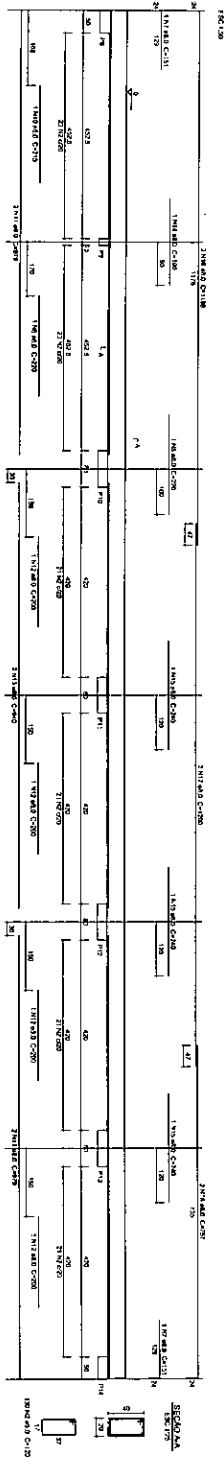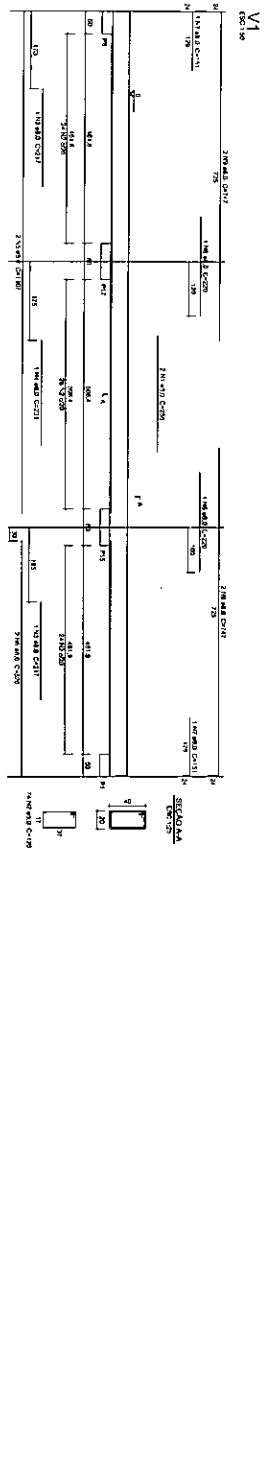

Resumo do PPI

COG	CONTE	PROJETOS
001	001	001
002	002	002
003	003	003
100	100	100

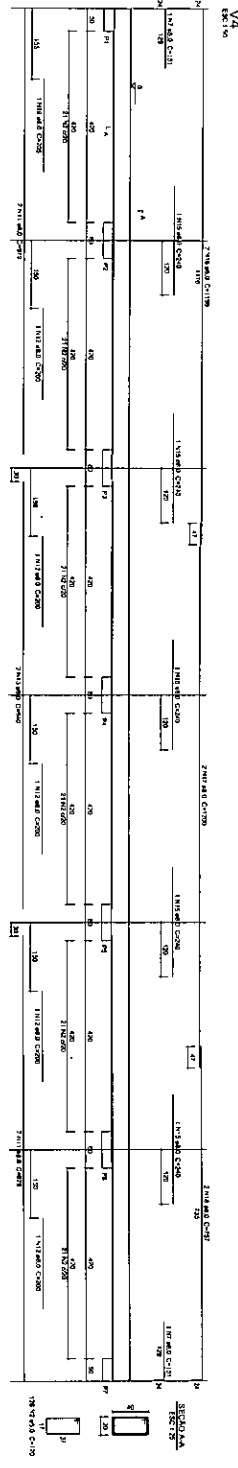

**BRASIL** Ministério da Educação **FIDE**

**PROJETO PADRÃO - FIDE**

**Carlos Magno L. F. Júnior**  
Engenheiro Civil  
C.R.F.A.C.E. Nº 157137708-1  
(85) 9 9783.5033


**COBERTURA DE QUADRA PEQUENA**

PROJETO DE ARQUITETURA

DETAΛHES DAS UNIDADES DE ALUGUE

SFN

04/04

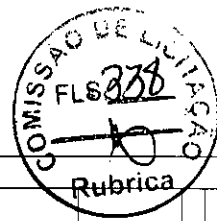

GOVERNADOR GERAL  
**BRASIL**  
PAÍS RICO E PAÍS SEM FOMEZA

Ministério da Educação  
**FNDE**  
FUNDO NACIONAL DE EDUCAÇÃO

### PROJETO PADRÃO - FNDE

MUNICÍPIO - UF:

PROPRIETÁRIO:

ENDEREÇO:

PROPRIETÁRIO

RESP. TÉCNICO

ELUO

CREA

Carlos Magno L. F. Júnior  
Engenheiro Civil  
CREA - C.E.N. 106173708-1  
(11) 9 9793.5033


OBSERVAÇÕES

### PROJETO ESTRUTURAL


COBERTURA DE QUADRA  
FUNDAÇÃO - PLANTA DOS BLOCOS  
ESTRUTURA METÁLICA - PLANTA DE COBERTURA

SMT

01/03

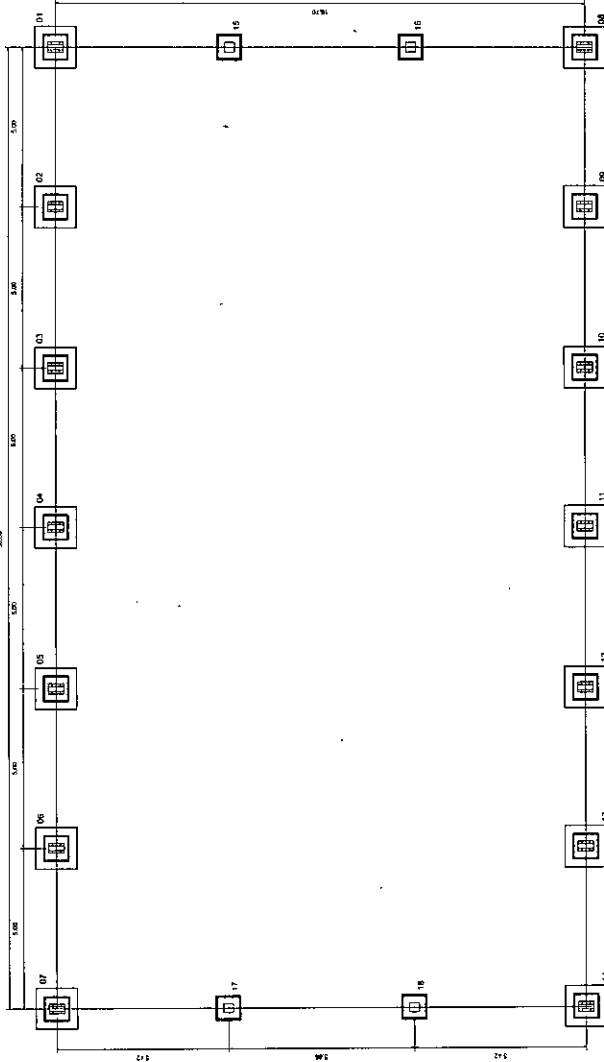


PLANTA DOS BLOCOS E EIXOS DE BALDAQUE  
ESCALA: 1/1000



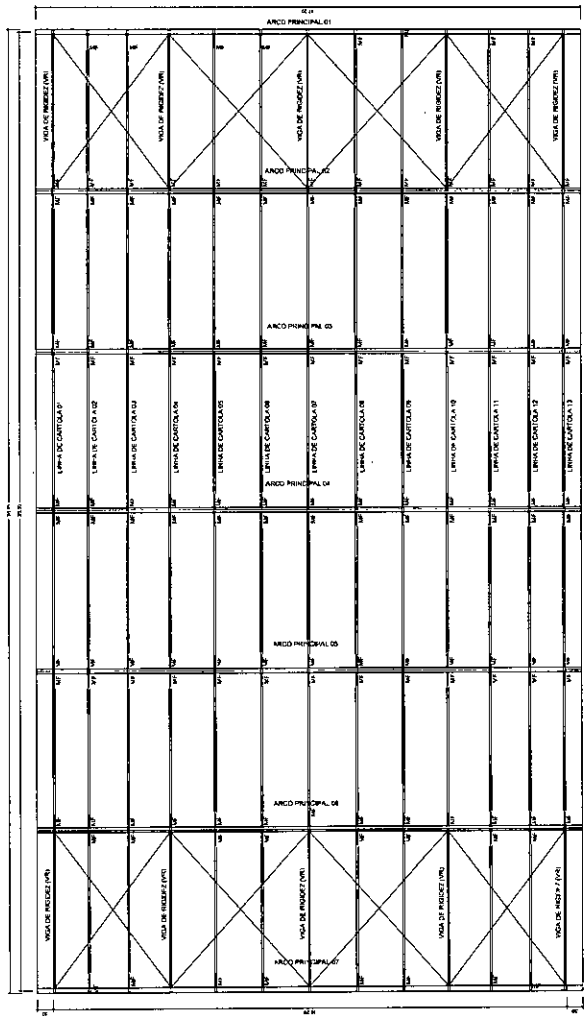


PLANTA DA COBERTURA  
ESCALA: 1/100

VIGA DE RIGIDEZ (VR) - 10 PEÇAS SEM ESCALA

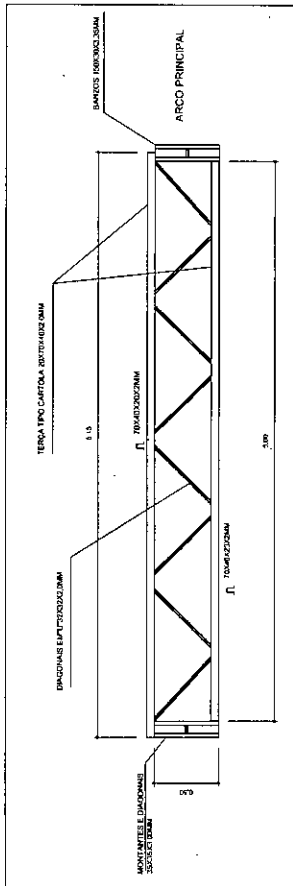

EMENDA CENTRAL DO ARCO SEM ESCALA

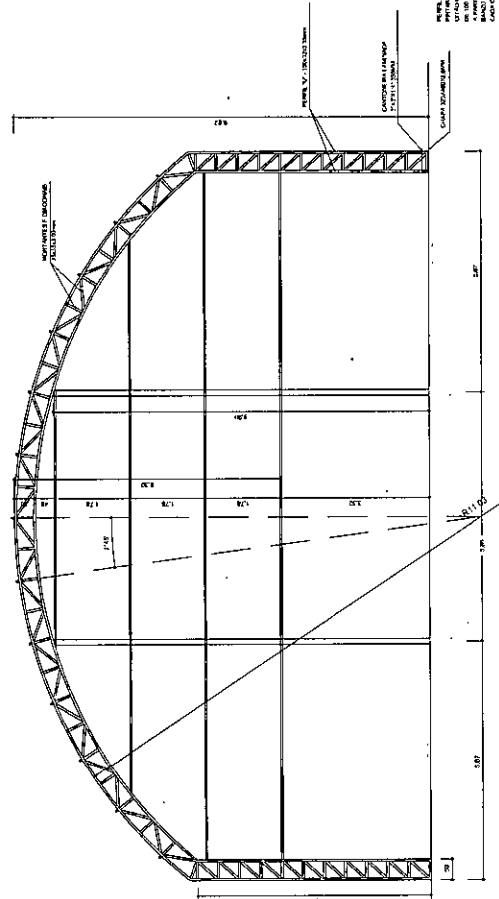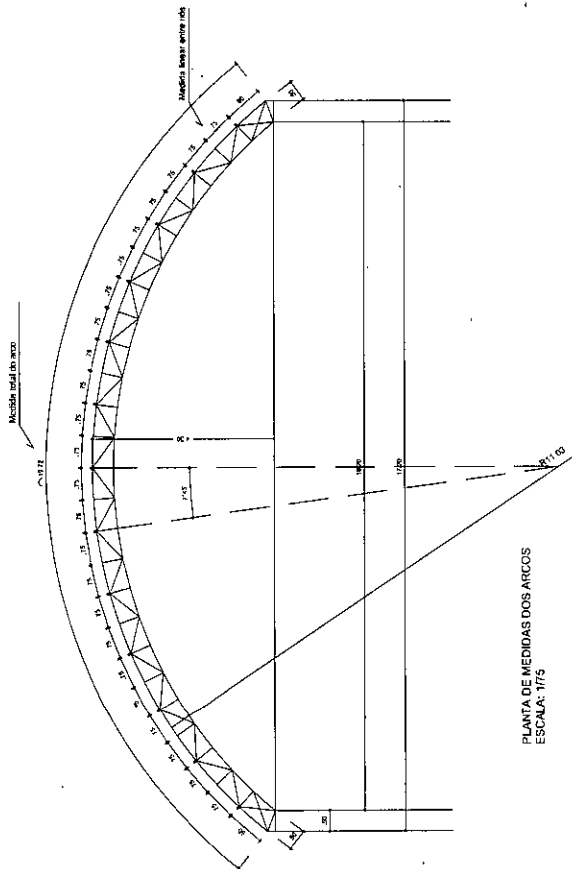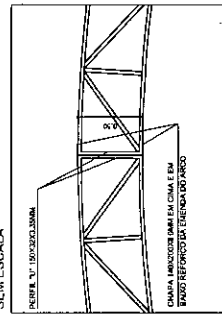

GOV. FEDERAL  
**BRASIL**  
Ministério da Educação  
**FNDE**  
Fundo Nacional de Desenvolvimento da Educação  
PAÍS RICO E PAÍS SEM POBREZA

**PROJETO PADRÃO - FNDE**

UNIDADE: UF: \_\_\_\_\_

PROPRIETÁRIO: \_\_\_\_\_

ENDEREÇO: \_\_\_\_\_


PROPRIETÁRIO: \_\_\_\_\_

RESP. TÉCNICO: \_\_\_\_\_

CREA: \_\_\_\_\_

DATA: \_\_\_\_\_

**Carlos Magno L. F. Júnior**  
Engenheiro Civil  
CREA-CE: N° 5173708-1  
(85) 9 9793.5033

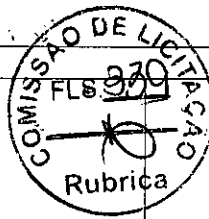

OBSERVAÇÕES:

**PROJETO ESTRUTURAL**

COBERTURA DE QUADRA PEQUENA

COBERTURA DE QUADRA EST. METÁLICA - PLANTA DOS ARCOS E PILARES E DETALHES


SMT

FORMATO: A4 (210 X 297)


REVISÃO: 02/03

NOTAS: 1. O PROJETO É DE RESPONSABILIDADE DO PROJETISTA. 2. O PROJETO É DE RESPONSABILIDADE DO PROJETISTA. 3. O PROJETO É DE RESPONSABILIDADE DO PROJETISTA. 4. O PROJETO É DE RESPONSABILIDADE DO PROJETISTA.


DETALHE DA MÃO FRANCESA.  
SEM ESCALA

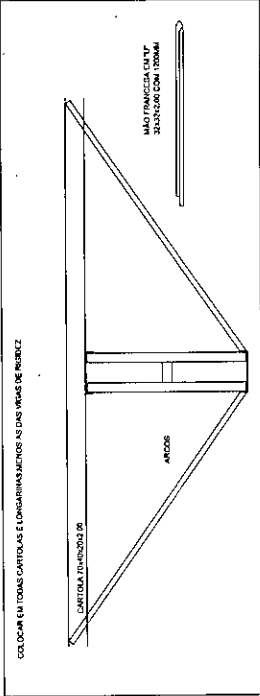


DETALHE DA FIXAÇÃO DO CONTAVENTAMENTO  
SEM ESCALA

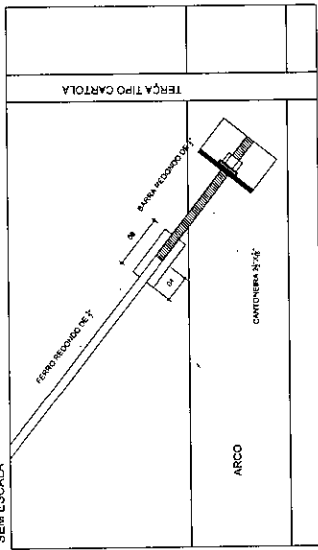

PLANTA DOS PILARES LATERAIS  
ESCALA 1:50

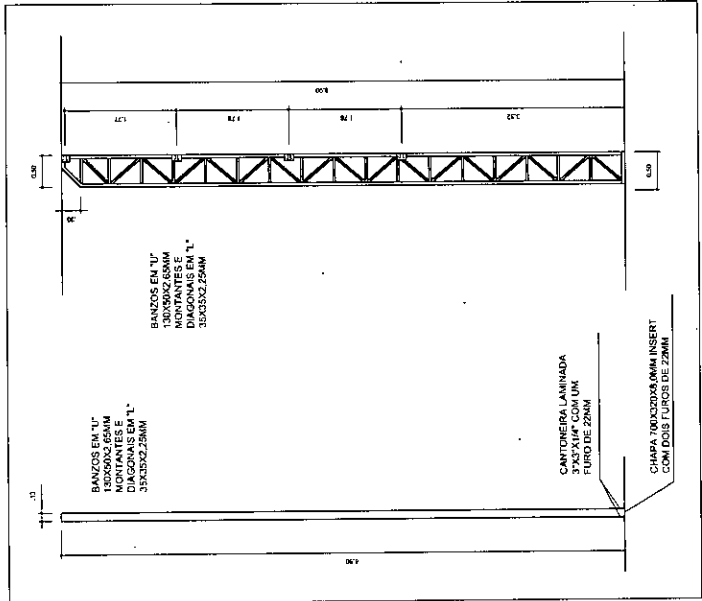

DETALHE DAS CHAVAS  
ESCALA 1:10

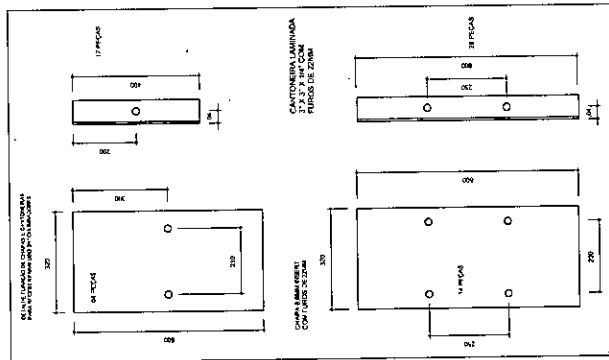


REPÚBLICA FEDERAL DO BRASIL  
Ministério da Educação  
**FNDE**  
FUNDO NACIONAL DE DESENVOLVIMENTO DA EDUCAÇÃO

**PROJETO PADRÃO - FNDE**

MUNICÍPIO: LUIZ  
PROPRIETÁRIO:  
ENGENHEIRO:

PROPRIETÁRIO: \_\_\_\_\_  
REP. TÉCNICO: \_\_\_\_\_  
CPLA: \_\_\_\_\_  
CPLA: \_\_\_\_\_

Carlos Magno L. F. Júnior  
Engenheiro Civil  
CPF: 06173708-1  
RUBRICA: (55) 9 5793.5033

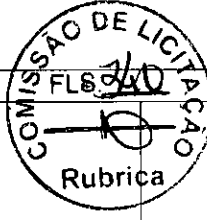

OBSERVAÇÕES:

**PROJETO ESTRUTURAL**

COBERTURA DE QUADRA PEQUENA	SMT	PRÁTICA	03/03
COBERTURA DE QUADRA ESTRUTURA METÁLICA	DETALHES	ESCALA	DATA: 03/03/03
COBERTURA DE QUADRA ESTRUTURA METÁLICA	DETALHES	ESCALA	DATA: 03/03/03
COBERTURA DE QUADRA ESTRUTURA METÁLICA	DETALHES	ESCALA	DATA: 03/03/03




Anotação de Responsabilidade Técnica - ART  
Lei nº 6.496, de 7 de dezembro de 1977

**CREA-CE**

ART OBRA / SERVIÇO  
Nº CE20221062057

Conselho Regional de Engenharia e Agronomia do Ceará

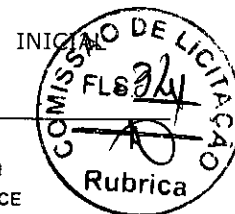

1. Responsável Técnico

CARLOS MAGNO LIMA FONSECA JUNIOR  
Título profissional: ENGENHEIRO CIVIL

RNP: 0617377081  
Registro: 334326CE

2. Dados do Contrato

Contratante: MUNICIPIO DE CASCAVEL  
AVENIDA CHANCELER EDSON QUEIROZ  
Complemento:  
Cidade: CASCAVEL

Bairro: CENTRO  
UF: CE

CPF/CNPJ: 07.589.369/0001-20  
Nº: 2650  
CEP: 62850000

Contrato: Não especificado

Celebrado em: 21/09/2022

Valor: R\$ 1.212,00

Tipo de contratante: Pessoa Jurídica de Direito Público

Ação Institucional: NENHUMA - NÃO OPTANTE

3. Dados da Obra/Serviço

RUA RIACHO FUNDO

Nº: S/N

Complemento:

Bairro: RIACHO FUNDO

Cidade: CASCAVEL

UF: CE

CEP: 62850000

Data de início: 16/10/2022

Previsão de término: 23/06/2023

Coordenadas Geográficas: -4.114196, -38.205074

Finalidade: Escolar

Código: Não Especificado

Proprietário: MUNICIPIO DE CASCAVEL

CPF/CNPJ: 07.589.369/0001-20

4. Atividade Técnica

14 - Elaboração

Quantidade

Unidade

35 - Elaboração de orçamento > CONSTRUÇÃO CIVIL > EDIFICAÇÕES > DE EDIFICAÇÃO > #1.1.1.1 - DE ALVENARIA

523,32

m2

18 - Fiscalização

Quantidade

Unidade

60 - Fiscalização de obra > CONSTRUÇÃO CIVIL > EDIFICAÇÕES > DE EDIFICAÇÃO > #1.1.1.1 - DE ALVENARIA

523,32

m2

Após a conclusão das atividades técnicas o profissional deve proceder a baixa desta ART

5. Observações

ELABORAÇÃO DE ORÇAMENTO E FISCALIZAÇÃO DE OBRA REFERENTE A REFORMA E IMPLANTAÇÃO DE UMA COBERTA METÁLICA PEQUENA PADRÃO FNDE PARA E.E.F ROSA RIBEIRO, NA LOCALIDADE DO RIACHO FUNDO, CASCAVEL-CE.

6. Declarações

- Declaro que estou cumprindo as regras de acessibilidade previstas nas normas técnicas da ABNT, na legislação específica e no decreto n. 5296/2004.

7. Entidade de Classe

NENHUMA - NÃO OPTANTE

Carlos Magno L. F. Junior  
Engenheiro  
CREA-CE: N1061  
(85) 9 9793

8. Assinaturas

Declaro serem verdadeiras as informações acima

CARLOS MAGNO LIMA FONSECA JUNIOR - CPF: 028.312.983-26

Local \_\_\_\_\_ de \_\_\_\_\_ de \_\_\_\_\_  
data

MUNICIPIO DE CASCAVEL - CNPJ: 07.589.369/0001-20

9. Informações

\* A ART é válida somente quando quitada, mediante apresentação do comprovante do pagamento ou conferência no site do CREA.

10. Valor

Valor da ART: R\$ 88,78

Registrada em: 22/09/2022

Valor pago: R\$ 88,78

Nosso Número: 8215633727

Cleiton Pereira da Silva  
Secretário de Educação  
CascaVEL - CE

A autenticidade desta ART pode ser verificada em: <https://crea-ce.silac.com.br/publico/>, com a chave: d1w1z  
Impresso em: 22/09/2022 às 14:35:28 por: , ip: 189.127.33.136







ESTADO DO CEARÁ  
MUNICÍPIO DE CASCAVEL  
COMISSÃO PERMANENTE DE LICITAÇÃO

(PAPEL TIMBRADO DA PROPONENTE)  
ANEXO II - MODELO DE APRESENTAÇÃO DE PROPOSTA

A

Comissão Permanente de Licitação (CPL)  
Cascavel-Ceará.

Ref.: TOMADA DE PREÇOS N° \_\_\_\_\_.

Prezados Senhores,

Apresentamos a V.Sas. nossa proposta para execução dos serviços objeto do Edital de Tomada de Preços N° \_\_\_\_\_ pelo preço global de R\$ \_\_\_\_\_ (\_\_\_\_\_), referente ao OBJETO: \_\_\_\_\_.

**Prazo de Início dos Serviços: 05 (CINCO) DIAS ÚTEIS**, a contar da emissão de Ordem de Serviço.

**Prazo de Execução dos Serviços: \_\_\_\_\_ (\_\_\_\_\_) DIAS**, contados da assinatura da ordem de serviço.

**Observações:**

- O licitante declara que tem o pleno conhecimento, aceitação e cumprirá todas as obrigações contidas no anexo I – Projeto Básico deste edital.
- Independente de declaração expressa fica subentendida que no valor proposto estão incluídas todas as despesas necessárias à execução dos serviços, inclusive as relacionadas com:
  - Materiais, equipamentos e mão-de-obra;
  - Carga, transporte, descarga e montagem;
  - Salários, encargos sociais, trabalhistas, previdenciários e outros;
  - Tributos, taxas e tarifas, emolumentos, licenças, alvarás, multas e/ou qualquer infrações;
  - Seguros em geral, bem como encargos decorrentes de fenômenos da natureza, da infortunistica e de responsabilidade civil para quaisquer danos e prejuízos causados à Contratante e/ou a terceiros, gerados direta ou indiretamente pela execução das obras e/ou serviços;

Caso nos seja adjudicado o objeto da presente licitação, nos comprometemos a assinar o Contrato no prazo determinado no documento de convocação, indicando para esse fim o Sr. \_\_\_\_\_, Carteira de Identidade n° \_\_\_\_\_ expedida em \_\_\_/\_\_\_/\_\_\_\_, Órgão Expedidor \_\_\_\_\_ e CPF n° \_\_\_\_\_, como representante legal desta empresa.

Informamos que o prazo de validade da nossa proposta é de 60 (sessenta) dias, a contar da data de abertura da licitação.

Finalizando, declaramos que estamos de pleno acordo com todas as condições estabelecidas no Edital da licitação e seus anexos.

Local/Data: \_\_\_\_\_ de \_\_\_\_\_ de \_\_\_\_\_.



**ESTADO DO CEARÁ**  
**MUNICÍPIO DE CASCAVEL**  
**COMISSÃO PERMANENTE DE LICITAÇÃO**

---

Assinatura Proponente  
Carimbo da empresa/Assinatura do responsável legal



ESTADO DO CEARÁ  
MUNICÍPIO DE CASCAVEL  
COMISSÃO PERMANENTE DE LICITAÇÃO

ANEXO III - MINUTA DE CONTRATO

TERMO DE CONTRATO QUE ENTRE SI FAZEM O MUNICÍPIO DE CASCAVEL, ATRAVÉS DA SECRETARIA DE ....., COM \_\_\_\_\_, NAS CONDIÇÕES ABAIXO PACTUADAS:

O MUNICÍPIO DE CASCAVEL – CE, pessoa jurídica de direito público interno, inscrita no CNPJ/MF sob o nº 07.589.369/0001-20, com sede Av. Chanceler Edson Queiroz, 2650, Bairro Rio Novo, Cascavel, Estado do Ceará, através da Secretaria..... neste ato representado(a) por seu(sua) Ordenador(a) de Despesas, Sr. .... portador(a) do CPF nº....., doravante denominada de **CONTRATANTE**, e, do outro lado, ..... com endereço à ....., inscrita no CPF/CNPJ sob o nº ....., representado(a) por ....., portador do CPF nº ....., ao fim assinado, doravante denominada de **CONTRATADA**, de acordo com o Edital de TOMADA DE PREÇOS nº \_\_\_/2022/TP, em conformidade com o que preceitua a Lei Federal nº 8.666/93 e suas alterações posteriores, sujeitando-se os contratantes às suas normas e às cláusulas e condições a seguir ajustadas:

**CLAUSULA PRIMEIRA - DA FUNDAMENTAÇÃO LEGAL E REGIME DE EXECUÇÃO**

1.1 - Fundamenta-se este contrato na Tomada de Preços nº \_\_\_/2022/TP, devidamente homologada pela autoridade competente, ao fim assinado e a proposta da Contratada, tudo parte integrante deste Termo Contratual, independente de transcrição, na Lei nº 8.666/93 e suas alterações posteriores.

1.2 - A execução do presente contrato será indireta e regrada sob regime de empreitada por preço unitário, na forma do Art. 10, inciso II, alínea "b", da Lei 8.666/93.

**CLAUSULA SEGUNDA – DO OBJETO**

2.1- O presente contrato tem por objeto a

**CLAUSULA TERCEIRA - DO VALOR E DA FONTE DE RECURSOS E**

3.1. O valor global da presente avença é de R\$ \_\_\_\_\_ (\_\_\_\_\_). O pagamento será efetuado de acordo com as medições certificadas pela fiscalização.

3.2. As despesas decorrentes da contratação correrão por conta da dotação orçamentária, conforme CONVÊNIO Nº 89/2022, MAPP: 1282, firmado entre a Secretaria das Cidades e o Município de Cascavel:

UNIDADE ADMINISTRATIVA	DOTAÇÃO ORÇAMENTÁRIA	ELEMENTO DE DESPESA

3.3. Regime de execução: empreitada por preço unitário.

**CLAUSULA QUARTA - DO PRAZO DE EXECUÇÃO DOS SERVIÇOS E VIGÊNCIA CONTRATUAL E DA GARANTIA DA OBRA**

10.1- Os serviços objeto desta licitação deverá ser executados e concluídos no **prazo de até XX (XXXX) dias**, contados a partir do recebimento da ordem de serviço, podendo ser prorrogado nos termos da Lei 8.666/93 e suas alterações.



**ESTADO DO CEARÁ**  
**MUNICÍPIO DE CASCAVEL**  
**COMISSÃO PERMANENTE DE LICITAÇÃO**

10.2- O contrato terá um prazo de vigência a partir da data de sua assinatura pelo período que corresponder ao prazo de execução conforme cronograma físico financeiro, podendo ser prorrogado nos casos e formas previstos na Lei nº 8.666, de 21 de junho de 1993 e alterações posteriores.

10.3- Cs pedidos de prorrogação deverão se fazer acompanhar de um relatório circunstanciado e do novo cronograma físico-financeiro adaptado às novas condições propostas. Esses pedidos serão analisados e julgados pela fiscalização da SECRETARIA DA EDUCAÇÃO.

10.4- Os pedidos de prorrogação de prazos serão dirigidos a SECRETARIA DA EDUCAÇÃO, até 10 (dez) dias antes da data do término do prazo contratual. (**Acórdão 2569/2010-Primeira Câmara | Relator: MARCOS BEMQUERER**).

10.5- Os atrasos ocasionados por motivo de força maior ou caso fortuito, desde que notificados no prazo de 48 (quarenta e oito) horas e aceitos pela SECRETARIA DA EDUCAÇÃO, não serão considerados como inadimplemento contratual.

**CLÁUSULA QUINTA - DA GARANTIA DA OBRA**

5.1. O objeto do presente edital tem garantia de 05 anos, consoante dispõe o art. 618 do Novo Código Civil Brasileiro, quanto a vícios ocultos ou defeitos da coisa, ficando a Contratada responsável por todos os encargos decorrentes, sem prejuízo das demais ações e procedimentos cabíveis.

**CLÁUSULA SEXTA - DOS PREÇOS E DO REAJUSTAMENTO**

6.1. Os preços são fixos e irrevogáveis pelo período de 12 (doze) meses da apresentação da proposta comercial. Após os 12 (doze) meses os preços contratuais serão reajustados, tomando-se por base a data da apresentação da proposta, pela variação da variação do Índice INCC-obras rodoviárias, constante da revista "CONJUNTURA ECONÔMICA", editada pela Fundação Getúlio Vargas.

6.1.1. No cálculo dos reajustes se utilizará a seguinte fórmula:

$$R = V \left[ \frac{I - I_0}{I_0} \right]$$

Onde:

R = Valor do reajuste procurado;

V = Valor contratual dos serviços a serem reajustados;

I<sub>0</sub> = Índice inicial – correspondente ao mês da entrega da proposta;

I = Índice final – correspondente ao mês de aniversário anual da proposta.

6.1.2 A aplicação do reajuste se fará a partir do 13º mês após a data-limite da apresentação da proposta de preços, sendo que o seu valor percentual (calculado com a aplicação da fórmula acima) se manterá fixo por 12 meses, e assim sucessivamente a cada 12 meses.

6.1.3 A data base de referência da proposta de preços será a data de apresentação da proposta de preços, e os possíveis reajustes, calculados a partir desta.

6.2. Na hipótese de sobrevirem fatos imprevisíveis, ou previsíveis porém de consequências incalculáveis, retardadores ou impeditivos da execução do ajustado, ou ainda, em caso de força maior, caso fortuito ou fato do príncipe, configurando área econômica extraordinária e extracontratual, poderá, mediante procedimento administrativo onde reste demonstrada tal situação, e antes de recebida a ordem de compra, ser restabelecida a relação que as partes pactuaram inicialmente entre os encargos do contratado e a retribuição da Administração para a justa remuneração do fornecimento, objetivando a manutenção do equilíbrio econômico-



**ESTADO DO CEARÁ**  
**MUNICÍPIO DE CASCAVEL**  
**COMISSÃO PERMANENTE DE LICITAÇÃO**

financeiro inicial do contrato, na forma do artigo 65, II, "d" da Lei Federal n.º 8.666/93, alterada e consolidada.

**CLÁUSULA SÉTIMA - DAS MEDIÇÕES E CONDIÇÕES DE PAGAMENTO**

7.1. A Contratada deverá utilizar na execução dos serviços, funcionários contratados ou terceirizados, bem como equipamentos de sua propriedade, sendo vedada a utilização de funcionários (servidores ou terceirizados da Prefeitura Municipal de Cascavel), e equipamentos de propriedade da PMC.

**DOS SERVIÇOS**

**7.1.1 - DA EXECUÇÃO DOS SERVIÇOS**

7.1.2. Os serviços serão executados de acordo com a determinação / orientação da fiscalização da SECRETARIA DA EDUCAÇÃO, seguindo sempre o Orçamento previamente autorizado pela Contratante e em estrita obediência ao Caderno de Encargos e as exigências da Ordem de Serviço específica.

**7.2- QUANTIDADE DE SERVIÇOS**

7.2.1. Cada ordem de serviços específica explicitará os serviços a serem executados, especificando-os e quantificando-os em Planilha Orçamentária que servirá de base para as medições.

**7.3- MEDIÇÃO E FORMA DE PAGAMENTO DOS SERVIÇOS**

**7.3.1 - Medição dos Serviços**

Os serviços serão quinzenalmente medidos pela fiscalização.

7.3.1.1 - Os preços unitários serão os constantes da proposta de preços da empresa vencedora da licitação.

**7.3.2 - Forma de Pagamento**

7.3.2.1 - A SECRETARIA DA EDUCAÇÃO pagará à contratada, pelos serviços contratados e efetivamente executados, os preços integrantes da proposta aprovada, ressalvada a incidência de reajustamento. Fica expressamente estabelecido que no preço global estão incluídos todos os custos diretos e indiretos para a execução dos serviços, de acordo com as condições previstas neste Edital e demais documentos da licitação, constituindo assim sua única remuneração pelos trabalhos contratados e executados.

7.3.2.2 - Não haverá em hipótese algum adiantamento de pagamento por serviços não executados.

7.4. A Nota Fiscal/Fatura deverá estar devidamente acompanhada das respectivas comprovações de regularidade para com os encargos previdenciários, trabalhistas e fiscais;

7.4.1. O pagamento fica condicionado, à satisfação de todas as condições estabelecidas em contrato e da comprovação de regularidade para com os encargos previdenciários, trabalhistas e fiscais;

**7.5. Deverá vir acompanhada a fatura da nota fiscal os seguintes documentos:**

a) Prova de regularidade fiscal perante a Fazenda Nacional será efetuada mediante apresentação de certidão expedida conjuntamente pela Secretaria da Receita Federal do Brasil (RFB) e pela Procuradoria-Geral da Fazenda Nacional (PGFN), referente a todos os créditos tributários federais e à Dívida Ativa da União (DAU) por elas administrados, na forma da Portaria Conjunta RFB/PGFN nº 1.751, de 2 de outubro de 2014;

b). Prova de situação regular perante o Fundo de Garantia por Tempo de Serviço - FGTS, através de apresentação do CRF - Certificado de Regularidade do FGTS;

c). A comprovação de regularidade para com a Fazenda Estadual deverá ser feita através de Certidão Negativa de Débitos inscritos na Dívida Ativa Estadual;



**ESTADO DO CEARÁ**  
**MUNICÍPIO DE CASCAVEL**  
**COMISSÃO PERMANENTE DE LICITAÇÃO**

d). A comprovação de regularidade para com a Fazenda Municipal deverá ser feita através de Certidão Negativa de Débitos inscritos na Dívida Ativa Municipal;

e). Certidão Negativa de Débitos Trabalhistas; Prova de inexistência de débitos inadimplidos perante a Justiça do Trabalho, mediante a apresentação de Certidão Negativa.

7.6. Constatando-se, a situação de irregularidade da contratada, será providenciada sua notificação, por escrito, para que, no prazo de 5 (cinco) dias úteis, regularize sua situação ou, no mesmo prazo, apresente sua defesa. O prazo poderá ser prorrogado uma vez, por igual período, a critério da contratante.

7.7. Não havendo regularização ou sendo a defesa considerada improcedente, a contratante deverá comunicar aos órgãos responsáveis pela fiscalização da regularidade fiscal quanto à inadimplência da contratada, bem como quanto à existência de pagamento a ser efetuado, para que sejam acionados os meios pertinentes e necessários para garantir o recebimento de seus créditos.

7.8. Persistindo a irregularidade, a contratante deverá adotar as medidas necessárias à rescisão contratual nos autos do processo administrativo correspondente, assegurada à contratada a ampla defesa.

7.9. Havendo a efetiva execução do objeto, os pagamentos serão realizados normalmente, até que se decida pela rescisão do contrato, caso a contratada não regularize sua situação junto a regularidade fiscal.

7.10. Será rescindido o contrato em execução com a contratada inadimplente, salvo por motivo de economicidade, segurança nacional ou outro de interesse público de alta relevância, devidamente justificado, em qualquer caso, pela máxima autoridade da contratante.

7.11. Quando do pagamento, será efetuada a retenção tributária prevista na legislação aplicável.

7.12. A Contratada regularmente optante pelo Simples Nacional, nos termos da Lei Complementar nº 123, de 2006, não sofrerá a retenção tributária quanto aos impostos e contribuições abrangidos por aquele regime. No entanto, o pagamento ficará condicionado à apresentação de comprovação, por meio de documento oficial, de que faz jus ao tratamento tributário favorecido previsto na referida Lei Complementar.

**CLÁUSULA OITAVA - DO RECEBIMENTO DA OBRA**

8.1. O recebimento da obra dar-se-á, provisoriamente, depois de concluída a etapa do serviço/obra e mediante comunicação escrita da Contratada, pela sua equipe de fiscalização, mediante termo circunstanciado, assinado pelas partes, em até 15 (quinze) dias da comunicação escrita da Contratada e, definitivamente, pela Fiscalização da Engenharia da SECRETARIA MUNICIPAL DA EDUCAÇÃO, mediante lavratura de Termo de Verificação e Aceitação Definitiva, assinado pelas partes, em até 30 (dias) dias, contados da data do recebimento provisório.

**Parágrafo único** - O recebimento provisório ou definitivo não exclui a responsabilidade civil pela solidez e segurança da obra ou do serviço, dentro dos limites estabelecidos pela lei civil.

**CLÁUSULA NONA - DA RESPONSABILIDADE CIVIL**

9.1. A Contratada é responsável pelos danos causados diretamente ao MUNICÍPIO DE CASCAVEL ou a terceiros, decorrente de sua culpa ou dolo na execução do contrato, não excluindo ou reduzindo essa responsabilidade a fiscalização ou o acompanhamento pelo Contratante.



**ESTADO DO CEARÁ**  
**MUNICÍPIO DE CASCAVEL**  
**COMISSÃO PERMANENTE DE LICITAÇÃO**

**Parágrafo único** - A Contratada, executado o objeto contratual, responderá pela solidez e segurança da obra, objeto do presente contrato, nos termos da lei civil, sem restrições.

**CLÁUSULA DÉCIMA - DA GARANTIA DA OBRA**

10.1. O objeto do presente edital tem garantia de 05 anos, consoante dispõe o art. 618 do Novo Código Civil Brasileiro, quanto a vícios ocultos ou defeitos da coisa, ficando a Contratada responsável por todos os encargos decorrentes, sem prejuízo das demais ações e procedimentos cabíveis.

**CLÁUSULA DÉCIMA PRIMEIRA - DO ACOMPANHAMENTO E FISCALIZAÇÃO DA EXECUÇÃO DO CONTRATO**

11.1. A execução do contrato será acompanhada pelo Contratante, por meio da Fiscalização de Engenharia da SECRETARIA MUNICIPAL DA EDUCAÇÃO, que exercerá ampla e irrestrita fiscalização da obra, a qualquer hora, em toda a área abrangida pela construção, determinando o que for necessário à regularização das faltas ou defeitos observados, inclusive quanto às obrigações da Contratada.

11.2. As vistorias efetuadas pelo Contratante deverão ser acompanhadas pelo engenheiro responsável pela obra, sendo registradas em documento diário próprio, pelo fiscal da contratante e pelo engenheiro responsável pela obra.

11.3. No caso de alguns dos serviços não estarem em conformidade com o contrato, a Fiscalização da Engenharia da SECRETARIA MUNICIPAL DA EDUCAÇÃO impugnará as respectivas etapas, discriminando por meio de termo as falhas ou irregularidades encontradas, ficando a Contratada, com o termo, cientificada das irregularidades apontadas e de que estará, conforme o caso, passível das sanções cabíveis. À Contratada caberá sanar as falhas apontadas, submetendo posteriormente as etapas impugnadas à nova verificação da Fiscalização da Engenharia da SECRETARIA MUNICIPAL DA EDUCAÇÃO.

11.4. Todas as comunicações/ordens de serviço entre a Fiscalização e a Contratada serão transmitidas por escrito, visadas pelas partes, fotocopiadas para arquivamento no canteiro de obras.

11.5. A Contratada deverá facilitar à Fiscalização a vistoria das obras e serviços pactuados, bem como a verificação de materiais/equipamentos destinados à empreitada, em oficinas, depósitos, armazéns ou dependências onde se encontrem, mesmo que de propriedade de terceiros.

11.6. À Fiscalização é assegurado o direito de ordenar a suspensão das obras e serviços, sem prejuízo das penalidades a que ficar sujeita a Contratada e sem que esta tenha direito à indenização, no caso de não ser atendida, dentro de 48 (quarenta e oito) horas, a contar da entrega da ordem de serviço correspondente, qualquer reclamação sofre defeito em serviço executado ou em material/equipamento adquirido.

11.7. Qualquer alteração do projeto e memorial descritivo deverá ser devidamente justificada e aprovada pela autoridade superior.

11.8. A Contratada deverá destacar um engenheiro civil, com experiência comprovada compatível com a obra ora contratada e de seu quadro de profissionais. Deverá, ainda, indicar o seu nome e número da inscrição junto ao CREA. Este engenheiro ficará à disposição da obra, por ela responsabilizar-se-á e terá atribuição de acompanhamento técnico de todos os serviços. O nome desse profissional constará da Anotação de Responsabilidade Técnica (ART) relativa à obra objeto deste contrato.

11.9. A Contratada deverá submeter à Contratante a relação dos profissionais credenciados a prestar os serviços, inclusive um mestre de obra de seu quadro de profissionais com vasta



**ESTADO DO CEARÁ**  
**MUNICÍPIO DE CASCAVEL**  
**COMISSÃO PERMANENTE DE LICITAÇÃO**

experiência em edificações compatíveis com o objeto contratado (este deverá permanecer na obra, diariamente, durante toda a execução). Deverá, ainda, discriminar a função que exercem, obrigando-se, ainda, a atender, no prazo de 48 (quarenta e oito) horas, eventual solicitação para afastar da obra qualquer empregado cuja permanência seja julgada, pelo Contratante, prejudicial ao fiel cumprimento deste contrato.

11.10. É admitida a substituição de profissionais por outros profissionais com formação equivalente desde que aprovada pelo Contratante.

11.11. A fiscalização será exercida no interesse do Contratante e não exclui nem reduz a responsabilidade da Contratada, inclusive perante terceiros, por quaisquer irregularidades, e, na sua ocorrência, não implica corresponsabilidade do Contratante.

**CLÁUSULA DÉCIMA SEGUNDA - DAS OBRIGAÇÕES DA CONTRATANTE**

12.1. A Contratante se obriga a proporcionar à Contratada todas as condições necessárias ao pleno cumprimento das obrigações decorrentes do Termo Contratual, consoante estabelece a Lei nº 8.666/93 e suas alterações posteriores;

12.2. Promover por meio de seu representante, o acompanhamento e a fiscalização dos serviços, sob os aspectos quantitativo e qualitativo, anotando em registro próprio as falhas detectadas e comunicando à Contratada as ocorrências de quaisquer fatos que, a seu critério, exijam medidas corretivas por parte daquela;

12.3. Comunicar à Contratada toda e qualquer ocorrência relacionada com a execução do objeto contratual, diligenciando nos casos que exigem providências corretivas;

12.4. Providenciar os pagamentos à Contratada à vista das Notas Fiscais /Faturas devidamente atestadas pelo Setor Competente.

**CLÁUSULA DÉCIMA TERCEIRA - DAS OBRIGAÇÕES DA CONTRATADA**

13.1- Executar o objeto do Contrato de conformidade com as condições e prazos estabelecidos nesta TOMADA DE PREÇOS, no Termo Contratual e na proposta vencedora do certame;

13.2- Manter durante toda a execução do objeto contratual, em compatibilidade com as obrigações assumidas, todas as condições de habilitação e qualificação exigidas na Lei de Licitações;

13.3- Utilizar profissionais devidamente habilitados;

13.4 - Substituir os profissionais nos casos de impedimentos fortuitos, de maneira que não se prejudiquem o bom andamento e a boa prestação dos serviços;

13.5- Facilitar a ação da fiscalização na inspeção dos serviços, prestando, prontamente, os esclarecimentos que forem solicitados pela CONTRATANTE;

13.6- Responder perante a Prefeitura Municipal de CASCAVEL, mesmo no caso de ausência ou omissão da fiscalização, indenizando-a devidamente por quaisquer atos ou fatos lesivos aos seus interesses, que possam interferir na execução do contrato, quer sejam eles praticados por empregados, prepostos ou mandatários seus. A responsabilidade se estenderá a danos causados a terceiros, devendo a CONTRATADA adotar medidas preventivas contra esses danos, com fiel observância das normas emanadas das autoridades competentes e das disposições legais vigentes;

13.7- Responder, perante as leis vigentes, pelo sigilo dos documentos manuseados, sendo que a CONTRATADA não deverá, mesmo após o término do contrato, sem consentimento prévio, por escrito, da CONTRATANTE, fazer uso de quaisquer documentos ou informações especificadas no parágrafo anterior, a não ser para fins de execução do contrato;





**ESTADO DO CEARÁ**  
**MUNICÍPIO DE CASCAVEL**  
**COMISSÃO PERMANENTE DE LICITAÇÃO**

- 13.8- Providenciar a imediata correção das deficiências e/ ou irregularidades apontadas pela CONTRATANTE;
- 13.9- Pagar seus empregados no prazo previsto em lei, sendo, também, de sua responsabilidade o pagamento de todos os tributos que, direta ou indiretamente, incidam sobre a prestação dos serviços contratados inclusive as contribuições previdenciárias fiscais e parafiscais, FGTS, PIS, emolumentos, seguros de acidentes de trabalho, etc, ficando excluída qualquer solidariedade da Prefeitura Municipal de CASCAVEL por eventuais autuações administrativas e/ou judiciais uma vez que a inadimplência da CONTRATADA, com referência às suas obrigações, não se transfere a Prefeitura Municipal de CASCAVEL;
- 13.10- Disponibilizar, a qualquer tempo, toda documentação referente ao pagamento dos tributos, seguros, encargos sociais, trabalhistas e previdenciários relacionados com o objeto do CONTRATO;
- 13.11- Responder, pecuniariamente, por todos os danos e/ou prejuízos que forem causados à União, Estado, Município ou terceiros, decorrentes da prestação dos serviços;
- 13.12- Respeitar as normas de segurança e medicina do trabalho, previstas na Consolidação das Leis do Trabalho e legislação pertinente;
- 13.13- Responsabilizar-se pela adoção das medidas necessárias à proteção ambiental e às precauções para evitar a ocorrência de danos ao Município e a terceiros, observando o disposto na legislação federal, estadual e municipal em vigor, inclusive a Lei nº 9.605, publicada no D.O.U. de 13/02/98;
- 13.14- Responsabilizar-se perante os órgãos e representantes do Poder Público e terceiros por eventuais danos ao Município causados por ação ou omissão sua, de seus empregados, prepostos ou contratados;
- 13.15- A CONTRATADA estará obrigada ainda a satisfazer aos requisitos e atender a todas as exigências e condições a seguir estabelecidas:
- a) Prestar os serviços de acordo com o edital e seus anexos, projetos e as Normas da ABNT.
  - b) Atender às normas da Associação Brasileira de Normas Técnicas (ABNT) e demais normas internacionais pertinentes ao objeto contratado;
  - c) Responsabilizar-se pela conformidade, adequação, desempenho e qualidade dos serviços e bens, bem como de cada material, matéria-prima ou componente individualmente considerado, mesmo que não sejam de sua fabricação, garantindo seu perfeito desempenho;
  - d) Registrar o Contrato decorrente desta licitação no CREA, na forma da Lei, e apresentar o comprovante de "Anotação de Responsabilidade Técnica - ART" correspondente, antes da apresentação da primeira fatura, perante a Prefeitura Municipal de CASCAVEL, sob pena de retardar o processo de pagamento;
- 13.16- Em se tratando de empresa de outro estado, empresa vencedora da licitação, deve solicitar ao CREA/CE o visto para prestação de serviços, caso ainda não o tenha, em conformidade com o art. 5º da Resolução n.º 413 do CONFEA, de 27 de junho de 1997.
- 13.17. O licitante vencedor deverá comprovar conforme resolução do CONAMA n.º 006, de 24 de janeiro de 1986 e de N.º 237, de 19 de dezembro de 1997, possuir licença de operação de usina asfáltica.
- 13.17.1. Caso não seja proprietária da usina deverá apresentar termo de compromisso do fornecimento para a obra objeto desta licitação, acompanhado de documentação que comprove a titularidade de responsabilidade do termo de compromisso
- 13.18.- A CONTRATADA fica obrigada a aceitar, nas mesmas condições contratuais, acréscimos ou supressões no quantitativo do objeto contratado, até o limite de 25% (vinte e cinco por cento) do valor inicial atualizado do Contrato, conforme o disposto no § 1º, art. 65, da Lei nº 8.666/93 e suas alterações posteriores.



**ESTADO DO CEAR **  
**MUNIC PIO DE CASCAVEL**  
**COMISS O PERMANENTE DE LICITA O**

**CL USULA D CIMA QUARTA – DAS SAN OES ADMINISTRATIVAS**

14.1. A contratada sujeitar-se- , ainda, no caso de inexecu o total ou parcial do Contrato:

- a) Advert ncia;
- b) Multa de 20% (vinte por cento) na forma prevista no edital;
- c) Suspens o tempor ria de participa o em licita o e impedimento de contratar com a Administra o Municipal por prazo n o superior a 2 (dois) anos;
- e) Declara o de inidoneidade para licitar ou contratar com a Administra o P blica enquanto perdurar os motivos determinantes da puni o ou at  que seja promovida a reabilita o da Contratada, que ser  concedida sempre que esta ressarcir a Contratante pelos preju zos resultantes e ap s decorrido o prazo da san o aplicada com base no item anterior.

14.2. A Contratada sujeitar-se- , em caso de inadimplemento de suas obriga es, sem preju zo de outras san es legais e da responsabilidade civil e criminal,  s seguintes multas, que ser o aplicadas de modo cumulativo, independente de seu n mero, com base nas viola es praticadas durante a execu o desse contrato:

- I - 0,05% (cinco cent simos por cento) sobre o valor da etapa, por dia que esta exceder o prazo de entrega previsto no cronograma f sico, salvo quanto ao  ltimo prazo parcial, cuja multa ser  compreendida na penalidade por inobserv ncia do prazo global;
- II - 0,1% (um d cimo por cento) do valor do contrato, por dia que exceder ao prazo sem que os servi os estejam concluídos;
- III - 20% (vinte por cento) do valor total do Contrato, na hip tese de rescis o do Contrato por culpa da Contratada, sem preju zos de outras penalidades previstas em lei;
- IV - 0,0001% (um d cimo mil simo por cento) sobre o valor global do Contrato por descumprimento  s recomenda es estabelecidas neste Edital ou no Contrato, conforme o caso;
- V - 10% (dez por cento) do valor global do Contrato, se a Contratada transferir a execu o dos servi os a terceiros, no todo ou em parte, sem pr via autoriza o escrita da Secretaria;
- VI - 5% (cinco por cento) sobre o valor do Contrato, se a Contratada deixar de atender  s recomenda es de ordem t cnica emitidas pela ADMINISTRA O MUNICIPAL.

14.3. Tamb m ficam sujeitas  s penalidades do art. 87, III e IV da Lei n  8.666, de 1993, as empresas ou profissionais que:

-  ) tenham sofrido condena o definitiva por praticar, por meio dolosos, fraude fiscal no recolhimento de quaisquer tributos;
- b) tenham praticado atos il citos visando a frustrar os objetivos da licita o;
- c) demonstrem n o possuir idoneidade para contratar com a Administra o em virtude de atos il citos praticados.

14.4. A aplica o de qualquer das penalidades previstas realizar-se-  em processo administrativo que assegurar  o contradit rio e a ampla defesa   Contratada, observando-se o procedimento previsto na Lei n  8.666, de 1993, e subsidiariamente a Lei n  9.784, de 1999.

14.5. As multas devidas e/ou preju zos causados   Contratante ser o deduzidos dos valores a serem pagos, ou recolhidos em favor do Munic pio, ou deduzidos da garantia, ou ainda, quando for o caso, ser o inscritos na D vida Ativa do Munic pio e cobrados judicialmente.

14.5.1. Caso a Contratante determine, a multa dever  ser recolhida no prazo m ximo de 30 (trinta) dias, a contar da data do recebimento da comunica o enviada pela autoridade competente.



**ESTADO DO CEARÁ**  
**MUNICÍPIO DE CASCAVEL**  
**COMISSÃO PERMANENTE DE LICITAÇÃO**

14.6. Caso o valor da multa não seja suficiente para cobrir os prejuízos causados pela conduta do contratado, o Município poderá cobrar o valor remanescente judicialmente, conforme artigo 419 do Código Civil.

14.7. A autoridade competente, na aplicação das sanções, levará em consideração a gravidade da conduta do infrator, o caráter educativo da pena, bem como o dano causado à Administração, observado o princípio da proporcionalidade.

**CLÁUSULA DÉCIMA QUINTA - DA RESCISÃO**

15.1 - A rescisão contratual poderá ser:

15.2- Determinada por ato unilateral e escrito da CONTRATANTE, nos casos enumerados nos incisos I a XII e XVII do art. 78 da Lei Federal nº 8.666/93;

15.3- Amigável, por acordo entre as partes, mediante autorização escrita e fundamentada da autoridade competente, reduzida a termo no processo licitatório, desde que haja conveniência da Administração;

15.4- Em caso de rescisão prevista nos incisos XII e XVII do art. 78 da Lei nº 8.666/93, sem que haja culpa do CONTRATADO, será esta ressarcida dos prejuízos regulamentares comprovados, quando os houver sofrido;

15.5- A rescisão contratual de que trata o inciso I do art. 78 acarreta as consequências previstas no art. 80, incisos I a IV, ambos da Lei nº 8.666/93.

**CLÁUSULA DÉCIMA SEXTA - DAS SUBCONTRATAÇÕES DOS SERVIÇOS**

16.1 - É permitida a subcontratação parcial do objeto deste Contrato para os serviços de usina de asfalto, caso a contratada não seja proprietária, conforme art. 72 da Lei 8.666/93.

16.2 - Contudo, em qualquer situação, a CONTRATADA é a única e integral responsável pela execução global do contrato.

16.3 - Em hipótese nenhuma, haverá relacionamento contratual ou legal da CONTRATANTE com os subcontratados.

16.4 - A CONTRATANTE reserva-se o direito de vetar a utilização de subcontratações por razões técnicas ou administrativas, visando unicamente o perfeito cumprimento do contrato.

**CLAUSULA DÉCIMA SÉTIMA - DA PUBLICAÇÃO DO CONTRATO**

17.1. O MUNICÍPIO DE CASCAVEL/CE providenciará a publicação resumida do instrumento contratual na imprensa oficial, até o quinto dia útil do mês seguinte ao de sua assinatura, para ocorrer no prazo de vinte dias daquela data nos termos do art. 61, § 1º da Lei nº 8.666, de 21 de junho de 1993.

**CLÁUSULA DÉCIMA OITAVA - DO FORO**

18.1 As partes elegem o foro da comarca de Cascavel - CE, como o único competente para dirimir quaisquer dúvidas oriundas deste CONTRATO, com expressa renúncia de qualquer outro, por mais privilegiado que seja.

18.2 E por estarem assim justos e contratados, assinam o presente instrumento em 3(três) vias de igual teor e para um só fim de direito, na presença das testemunhas adiante nomeadas, que a tudo assistiram, na forma da lei.

Cascavel-CE, \_\_\_\_\_ de \_\_\_\_\_ de \_\_\_\_\_.



ESTADO DO CEAR   
MUNIC PIO DE CASCAVEL  
COMISS O PERMANENTE DE LICITA O

\_\_\_\_\_  
CONTRATANTE

\_\_\_\_\_  
CONTRATADA

**TESTEMUNHAS:**

01. \_\_\_\_\_

Nome:

CPF/MF:

02. \_\_\_\_\_

Nome:

CPF/MF



ESTADO DO CEARÁ  
MUNICÍPIO DE CASCAVEL  
COMISSÃO PERMANENTE DE LICITAÇÃO

ANEXO IV

**MINUTA DE DECLARAÇÃO (Artigo. 27, inciso V, da Lei Federal nº 8.666/93 e inciso XXXIII do art. 7º da Constituição Federal).**

A empresa ..... inscrita no CNPJ nº .....  
por intermédio de seu representante legal, o(a) Sr.(a.) .....  
..... portador(a) da Carteira de Identidade nº ..... e do CPF no .....  
DECLARAMOS, para todos os fins e sob as penas da lei, que não executamos  
trabalho noturno, perigoso ou insalubre com menores de dezoito anos e de qualquer trabalho  
com menores de dezesseis anos, salvo na condição de aprendiz, a partir de quatorze anos,  
em cumprimento ao disposto no inciso XXXIII do art. 7º da Constituição Federal e de  
conformidade com a exigência prevista no inciso V, do art. 27 da Lei Federal nº 8.666/93 e  
suas alterações posteriores.

\_\_\_\_\_ - CE, \_\_\_\_ de \_\_\_\_\_ de 2022.

Carimbo e assinatura do representante legal da empresa.



ESTADO DO CEARÁ  
MUNICÍPIO DE CASCAVEL  
COMISSÃO PERMANENTE DE LICITAÇÃO

ANEXO V

MINUTA DE DECLARAÇÃO DE MICROEMPRESA OU EMPRESA DE PEQUENO PORTE

Ref.: TOMADA DE PREÇOS Nº \_\_\_\_/2022/TP

....., inscrita no CNPJ no ....., por intermédio de seu representante legal, o(a) Sr.(a)....., portador(a) da Carteira de Identidade nº ..... e do CPF no .....  
DECLARA, para fins do disposto no subitem 6.1 do Edital, sob as sanções administrativas cabíveis e sob as penas da lei, que esta empresa, na presente data, é considerada:

MICROEMPRESA, conforme Inciso I do artigo 3º da Lei Complementar nº 123, de 14/12/2006;

EMPRESA DE PEQUENO PORTE, conforme Inciso II do artigo 3º da Lei Complementar nº 123, de 14/12/2006.

Declara ainda que a empresa está excluída das vedações constantes do parágrafo 4º do artigo 3º da Lei Complementar nº 123, de 14 de dezembro de 2006.

.....  
(local e data)

.....  
(carimbo e assinatura do representante legal)

OBS Assinalar com um "X" a condição da empresa.

Este formulário deverá ser entregue à Comissão juntamente com os envelopes "A" e "B", pelas empresas que pretenderem se beneficiar nesta licitação do regime diferenciado e favorecido previsto na Lei Complementar nº 123/2006.



ESTADO DO CEARÁ  
MUNICÍPIO DE CASCAVEL  
COMISSÃO PERMANENTE DE LICITAÇÃO

ANEXO VI  
MINUTA DE DECLARAÇÃO DE INEXISTENCIA DE FATO IMPEDITIVO SUPERVENIENTE  
A HABILITAÇÃO

Ref.: TOMADA DE PREÇOS Nº \_\_\_\_/2022/TP

DECLARAÇÃO

A Empresa....., inscrita no CNPJ no.....,  
por intermédio de seu representante legal, o(a) Sr.(a).....  
....., portador(a) da Carteira de Identidade nº..... e do CPF no.....  
....., DECLARAR:

- a) sob as penas da lei, para todos os fins de direito a que se possa prestar, especialmente para fins de prova em processo licitatório, junto ao Município de CASCAVEL, Estado do Ceará, que concorda integralmente com os termos deste edital e seus anexos;
- b) que inexistente qualquer fato superveniente impeditivo de nossa habilitação para participar no presente certame licitatório, bem assim que ficamos ciente da obrigatoriedade de declarar ocorrências posteriores, nos termos do art. 32, §2º, da Lei n.º 8.666/93. Pelo que, por ser a expressão da verdade, firma a presente, sob as penas da Lei.

.....(CE), ..... de ..... de 20\_\_.

.....  
(local e data)

.....  
(carimbo e assinatura do representante legal)

OBS.: Este formulário deverá ser inserido no envelope "A"



ESTADO DO CEARÁ  
MUNICÍPIO DE CASCAVEL  
COMISSÃO PERMANENTE DE LICITAÇÃO



ANEXO VII  
MODELO DE PROCURAÇÃO

Ref.: TOMADA DE PREÇOS Nº \_\_\_/2022/TP

OUTORGANTE: (Nome e qualificação COMPLETA)

OUTORGADO: (Nome e qualificação COMPLETA)

**PODERES:** Apresentar documentação e propostas, participar de sessões públicas de abertura de documentos de habilitação e de propostas, assinar as respectivas atas, registrar ocorrências, formular impugnações, interpor recursos, renunciar ao direito de recurso, renunciar a recurso interposto e assinar todos os atos e quaisquer documentos indispensáveis ao bom e fiel cumprimento do presente mandato.

.....  
(local e data)

.....  
(carimbo e assinatura do representante legal)

Obs: Se particular, deverá ter firma reconhecida em cartório, e ser elaborada em papel timbrado da licitante e assinada por representante legal ou pessoa devidamente autorizada, sendo necessário comprovar os poderes do outorgante para fazer a delegação acima.