




1 PLANTA BAIXA
ESCALA: 1:20

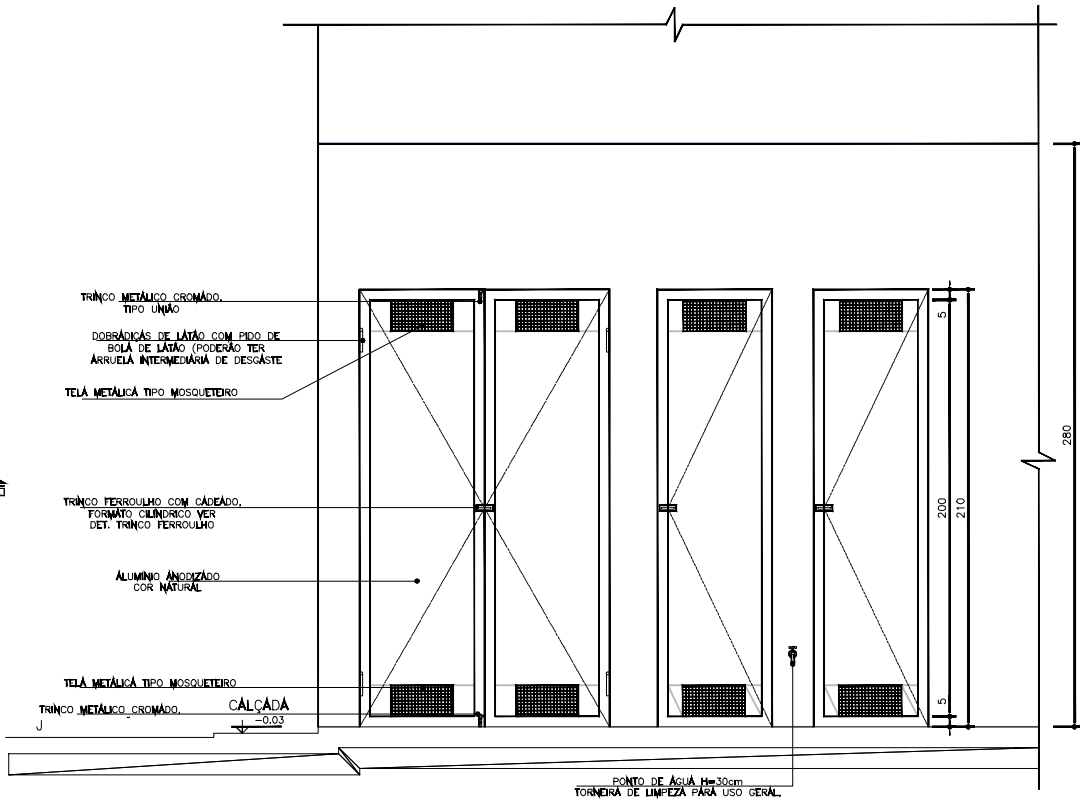

1 ELEVÇÃO
ESCALA: 1:20

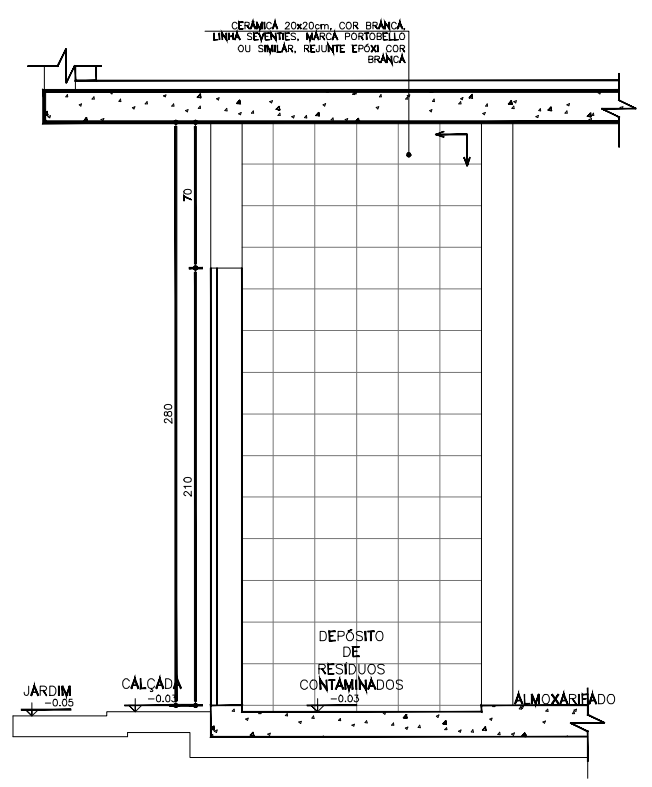

1 SEÇÃO AA
ESCALA: 1:20

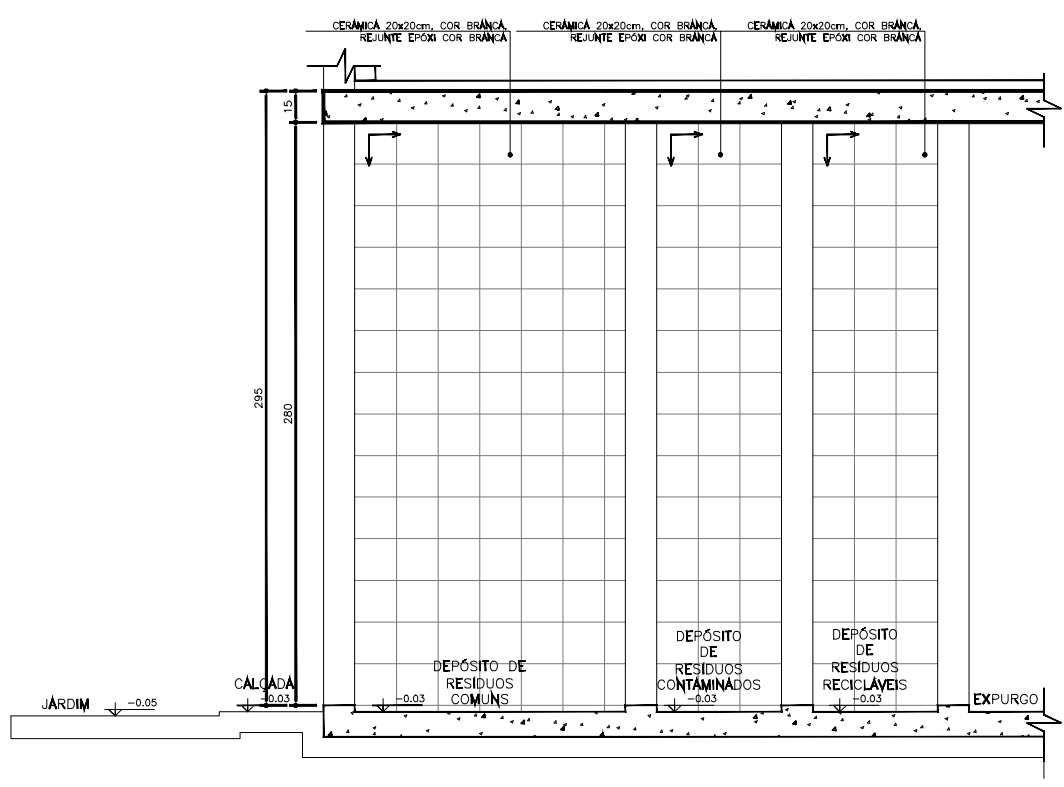

1 SEÇÃO BB
ESCALA: 1:20

LEGENDA - EM PLANTA

NOTA:

- TODAS AS PAREDES INTERNAS DOS ABRIGOS DEVERÃO POSSUIR REVESTIMENTO CERÂMICO 20x20cm, COR BRANCA, REJUNTE EPOXI CO BRANCA
- AS PORTAS SERÃO EM ALUMÍNIO, COR NATURAL
- O RALO DO ABRIGO SERÁ ESCAMOTEÁVEL

SENTIDO DE ACENTAMENTO DO REVESTIMENTO

ESPECIFICAÇÕES

PISO

1- PISO CERÂMICO ACETINADO RETIFICADO 30x30cm, COR CINZA CLARO, ASSENTADO COM ARGAMASSA COLANTE, COM REJUNTE EPOXI NA COR CINZA CLARO

PAREDE

1- REVESTIMENTO EM PISO CERÂMICO BRANCO 20 cm x 20 cm (JATE) H=1,40m + TEXTURA
2- REVESTIMENTO EM PISO CERÂMICO 20 cm x 20 cm PADRÃO 1ª LINHA CLASSE A (COR BRANCA, CREANTE EPOXI COR BRANCA (DO PISO LAJE))

TETO

1- FORRO DE GESSO FIXO MONOLÍTICO, COM PLACA PRÉ-MOLDADA, ENCAIXE MACHO-FEMEA, e=30mm, INSTALADO A 300CM DO PISO ACABADO
2- LAJE

QUADRO DE ÁREAS

ÁREA DO TERRENO (M²)	1.730,14	TAXA DE PERMITEABILIDADE (%)	
ÁREA OCUPIADA (M²)	288,35	TAXA DE OCUPAÇÃO (%)	
ÁREA CONSTRUÍDA (M²)	288,35	COEFICIENTE DE APROVEITAMENTO	

ÁREAS EDIFICAÇÕES

DESCRIÇÃO	CUBRTO	UNID	ÁREA
COBERTA		M²	288,35

MAPA DE ESQUADRIAS

REF.	DIMENSÕES	ÁREA	QUANT.	ESPECIFICAÇÕES / TIPO
P1	0,80 x 2,10	1,68	15	PORTA EM MADEIRA LISA - PINTURA ESMALTE SINTÉTICO ACETINADO (COR A DEFINIR) (1 FOLHA)
P2	0,80 x 2,10	1,68	2	PORTA DE CORRER EM MADEIRA LISA
P3	1,10 x 1,70	1,87	1	PORTA EM ALUMÍNIO ANODIZADO - COR A DEFINIR (1 FOLHA)
P4	1,00 x 2,10	2,10	1	PORTA EM MADEIRA - PINTURA ESMALTE SINTÉTICO ACETINADO - (COR A DEFINIR) (1 FOLHA)
P5	1,20 x 2,10	2,52	1	PORTA EM ALUMÍNIO ANODIZADO - COR A DEFINIR (1 FOLHA)
P6	0,80 x 2,10	1,68	4	PORTA EM MADEIRA LISA - PINTURA ESMALTE SINTÉTICO ACETINADO (COR A DEFINIR) (1 FOLHA)
P7	1,20 x 2,10	2,52	1	PORTA EM ALUMÍNIO ANODIZADO - TELA METÁLICA TIPO MOSQUETEIRO (2 FOLHAS)
P8	0,80 x 2,10	1,68	2	PORTA EM ALUMÍNIO ANODIZADO - TELA METÁLICA TIPO MOSQUETEIRO (1 FOLHA)
P9	1,80 x 2,80	4,68	2	PORTA EM VIDRO TEMPERADO LISO INCOLOR 10 mm (2 FOLHAS)
P10	4,28 x 3,00	12,84	1	PORTA EM VIDRO TEMPERADO LISO INCOLOR 10 mm (2 FOLHAS)
P11	2,00 x 2,1000	4,20	1	

LEGENDA DE JANELAS

REF.	DIMENSÕES	PERÍM.	ÁREA	QUANT.	ESPECIFICAÇÕES / TIPO
J1	2,00 x 0,80	5,60	1,60	8	JANELA EM ALUMÍNIO ANODIZADO NATURAL / VIDRO COMUM TRANSPARENTE 3 mm (PROJETANTE: 4 FOLHAS)
J2	1,97 x 2,20	8,40	4,33	1	JANELA EM ALUMÍNIO ANODIZADO NATURAL / VIDRO COMUM TRANSPARENTE 3 mm (PROJETANTE: 4 FOLHAS) (PARTE INFERIOR FIXA)
J3	1,00 x 0,40	2,80	0,40	4	JANELA EM ALUMÍNIO ANODIZADO NATURAL / VIDRO COMUM TRANSPARENTE 3 mm (PROJETANTE: 2 FOLHAS)
J4	1,00 x 0,40	2,80	0,40	4	JANELA EM FERRO FIXA TIPO VENEZIANA
J5	0,80 x 0,80	3,12	0,64	9	JANELA EM ALUMÍNIO ANODIZADO NATURAL / VIDRO COMUM TRANSPARENTE 3 mm (PROJETANTE: 2 FOLHAS)
J6	1,80 x 0,80	5,28	1,44	1	JANELA EM ALUMÍNIO ANODIZADO NATURAL / VIDRO COMUM TRANSPARENTE 3 mm (PROJETANTE: 4 FOLHAS)

NOTAS

- AS MEDIDAS DE PLANTAS DEVEM SER CONFERIDAS NO LOCAL PARA EVENTUAIS COMPENSAÇÕES, MEDIDAS E UNIDADES EM METRO.

RESPONSÁVEL TÉCNICO

APROVO

NO	15/01/2021	TRILIANO PAILO	EMISSÃO INICIAL	
REV.		AUTOR		DESCRIÇÃO DA REVISÃO

SECRETARIA DE OBRAS
PREFEITURA MUNICIPAL DE CASCAVEL
AV. CHANCELLER EDSON QUEIROZ Nº930, RIO NOVO, CASCAVEL-CE
FONE: (081) 3204-2040

UBS PADRÃO BICA

PROPRIETÁRIO: MUNICÍPIO DE CASCAVEL	ETAPA: EXECUTIVO	ESCALA:
CPF: 07.893.389/0001-26	CONTEÚDO: DET. DEPÓSITO DE RESÍDUOS	1:20
ENDEREÇO: BICA		
MUNICÍPIO: CASCAVEL	ESTADO: CEARÁ	
ÁREA TÉCNICA:	DESENHO: TRILIANO PAILO	FRANCO:
	DATA: MARÇO/2021	
	ARQUIVO:	