




1 PLANTA BAIXA
ESCALA: 1:20

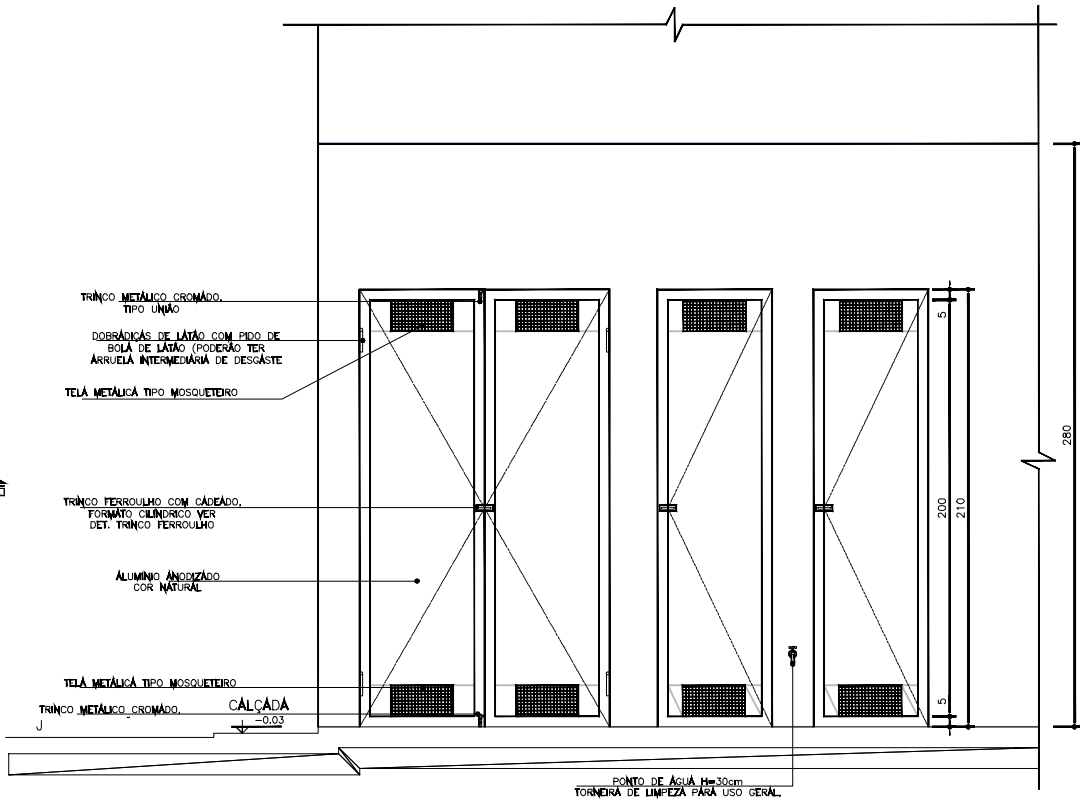

1 ELEVACIÓN
ESCALA: 1:20

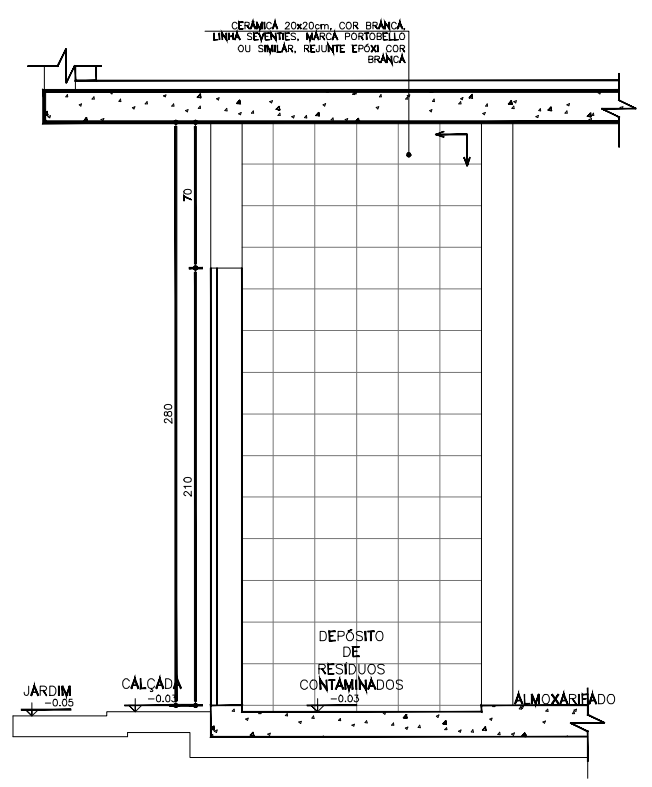

1 SECCIÓN AA
ESCALA: 1:20

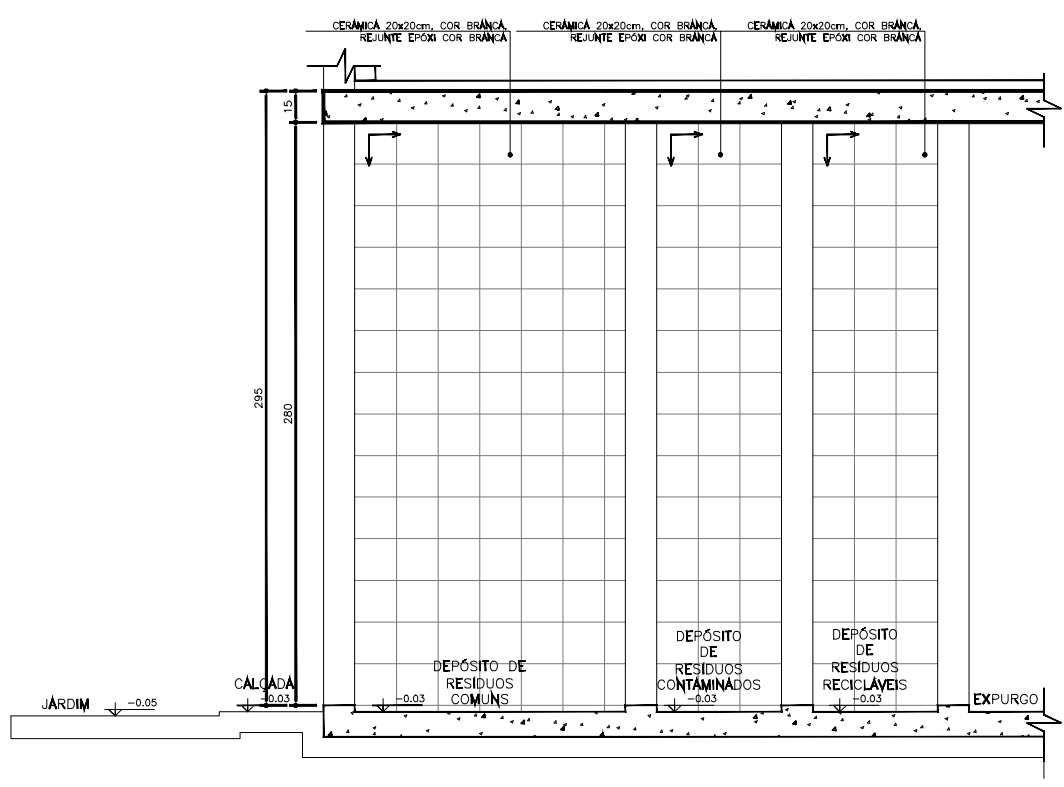

1 SECCIÓN BB
ESCALA: 1:20

LEGENDA - EM PLANTA

NOTA:

- TODAS AS PAREDES INTERNAS DOS ABRIGOS DEVERÃO POSSUIR REVESTIMENTO CERÂMICO 20x20cm, COR BRANCA, REJUNTE EPOXI COR BRANCA.
- AS PORTAS SERÃO EM ALUMÍNIO, COR NATURAL.
- O RALO DO ABRIGO SERÁ ESCAMOTEÁVEL.

SENTIDO DE ACENTAMENTO DO REVESTIMENTO

ESPECIFICAÇÕES

□ PISO

1- PISO CERÂMICO ACETINADO RETIFICADO 30x30cm, COR CINZA CLARO, ASSENTADO COM ARGAMASSA COLANTE, COM REJUNTE EPOXI NA COR CINZA CLARO.

△ PAREDE

1- REVESTIMENTO EM PISO CERÂMICO BRANCO 20 cm x 20 cm (1) ATÉ 11,40m + TEXTURA
2- REVESTIMENTO EM PISO CERÂMICO 20 cm x 20 cm PADRÃO 1ª LINHA CLASSE A1 COR BRANCO, CREANTE EPOXI COR BRANCA (DO PISO LAJE)

○ TETO

1- FORRO DE GESSO FIBRO MONOLÍTICO, COM PLACA PRÉ-MOLDADA, ENCAIXE MACHO-FEMEA, e=30mm, INSTALADO A 300CM DO PISO ACABADO
2- LAJE

QUADRO DE ÁREAS

| | | | |
|----------------------|----------|-------------------------------|--|
| ÁREA DO TERRENO (M²) | 1.730,14 | TAXA DE FORMABILIDADE (%) | |
| ÁREA ÚTIL (M²) | 288,35 | TAXA DE OCUPAÇÃO (%) | |
| ÁREA CONSTRUÍDA (M²) | 288,35 | COEFICIENTE DE APROVEITAMENTO | |

ÁREAS EDIFICAÇÕES

| DESCRIÇÃO | UNID. | ÁREA |
|-----------|-------|--------|
| COBERTA | M² | 288,35 |

MAPA DE ESQUADRIAS

| REF. | DIMENSÕES (LARG. x ALT.) | ÁREA | QUANT. | ESPECIFICAÇÕES / TIPO |
|------|--------------------------|-------|--------|---|
| P1 | 0,80 x 2,10 | 1,68 | 15 | PORTA EM MADEIRA LISA - PINTURA ESMALTE SINTÉTICO ACETINADO (COR A DEFINIR) (1 FOLHA) |
| P2 | 0,80 x 2,10 | 1,68 | 2 | PORTA DE CORRER EM MADEIRA LISA |
| P3 | 1,10 x 1,70 | 1,87 | 1 | PORTA EM ALUMÍNIO ANODIZADO - COR A DEFINIR (1 FOLHA) |
| P4 | 1,00 x 2,10 | 2,10 | 1 | PORTA EM MADEIRA - PINTURA ESMALTE SINTÉTICO ACETINADO - (COR A DEFINIR) (1 FOLHA) |
| P5 | 1,20 x 2,10 | 2,52 | 1 | PORTA EM ALUMÍNIO ANODIZADO - COR A DEFINIR (1 FOLHA) |
| P6 | 0,80 x 2,10 | 1,68 | 4 | PORTA EM MADEIRA LISA - PINTURA ESMALTE SINTÉTICO ACETINADO (COR A DEFINIR) (1 FOLHA) |
| P7 | 1,20 x 2,10 | 2,52 | 1 | PORTA EM ALUMÍNIO ANODIZADO - TELA METÁLICA TIPO MOSQUETEIRO (2 FOLHAS) |
| P8 | 0,80 x 2,10 | 1,68 | 2 | PORTA EM ALUMÍNIO ANODIZADO - TELA METÁLICA TIPO MOSQUETEIRO (1 FOLHA) |
| P9 | 1,80 x 2,80 | 4,68 | 2 | PORTA EM VIDRO TEMPERADO LISO INCOLOR 10 mm (2 FOLHAS) |
| P10 | 4,28 x 3,00 | 12,84 | 1 | PORTA EM VIDRO TEMPERADO LISO INCOLOR 10 mm (2 FOLHAS) |
| P11 | 2,00 x 2,1000 | 4,20 | 1 | |

LEGENDA DE JANELAS

| REF. | DIMENSÕES (LARG. x ALT.) | PERÍM. | ÁREA | QUANT. | ESPECIFICAÇÕES / TIPO |
|------|--------------------------|--------|------|--------|--|
| J1 | 2,00 x 0,80 | 5,60 | 1,60 | 8 | JANELA EM ALUMÍNIO ANODIZADO NATURAL / VIDRO COMUM TRANSPARENTE 3 mm (PROJETANTE - 4 FOLHAS) |
| J2 | 1,97 x 2,20 | 8,40 | 4,33 | 1 | JANELA EM ALUMÍNIO ANODIZADO NATURAL / VIDRO COMUM TRANSPARENTE 3 mm (PROJETANTE - 4 FOLHAS) (PARTE INFERIOR FIXA) |
| J3 | 1,00 x 0,40 | 2,80 | 0,40 | 4 | JANELA EM ALUMÍNIO ANODIZADO NATURAL / VIDRO COMUM TRANSPARENTE 3 mm (PROJETANTE - 2 FOLHAS) |
| J4 | 1,00 x 0,40 | 2,80 | 0,40 | 4 | JANELA EM FERRO FIXA TIPO VENEZIANA |
| J5 | 0,80 x 0,80 | 3,12 | 0,72 | 9 | JANELA EM ALUMÍNIO ANODIZADO NATURAL / VIDRO COMUM TRANSPARENTE 3 mm (PROJETANTE - 2 FOLHAS) |
| J6 | 1,80 x 0,8000 | 5,16 | 1,44 | 1 | JANELA EM ALUMÍNIO ANODIZADO NATURAL / VIDRO COMUM TRANSPARENTE 3 mm (PROJETANTE - 4 FOLHAS) |

NOTAS

- AS MEDIDAS DE PLANTAS DEVEM SER CONFERIDAS NO LOCAL PARA EVENTUAIS COMPENSAÇÕES.
- MEDIDAS E UNIDADES EM METRO.

RESPONSÁVEL TÉCNICO: _____ APROVO: _____

| | | | |
|------|------------|----------------|----------------------|
| R/O | 15/01/2021 | TRILIANO PAILO | EMISSÃO INICIAL |
| REV. | DATA | AUTOR | DESCRIÇÃO DA REVISÃO |

SECRETARIA DE OBRAS
PREFEITURA MUNICIPAL DE CASCAVEL
AV. CHANCELLER EDSON QUEIROZ Nº930, RIO NOVO, CASCAVEL-CE
FONE: (081) 3104 - 2400

UBS PADRÃO CAPONGA

PROPRIETÁRIO: MUNICÍPIO DE CASCAVEL
CPF: 07.993.389/0001-20
ENDEREÇO: CAPONGA

ESTÁGIO: EXECUTIVO
CONTEÚDO: DET. DEPÓSITO DE RESÍDUOS
ESCALA: 1:20

MUNICÍPIO: CASCAVEL
ESTADO: CEARÁ

ÁREA TÉCNICA: ARQUITETÔNICO

DESENHO: TRILIANO PAILO
DATA: MARÇO/2021
ARQUIVO:

FRANCOIA: **14**