




LEGENDA - EM PLANTA

- MEIO-FIO
- MEIO-FIO REBAIXADO
- EDIFICAÇÕES
- POSTE
- ARVORE
- CURVA DE NIVEL
- ALINHAMENTO (ESTACAS)

NOTA

* AS MEDIDAS DE PLANTAS SERÃO SER CONFERIDAS NO LOCAL PARA EVENTUAIS CORREÇÕES.

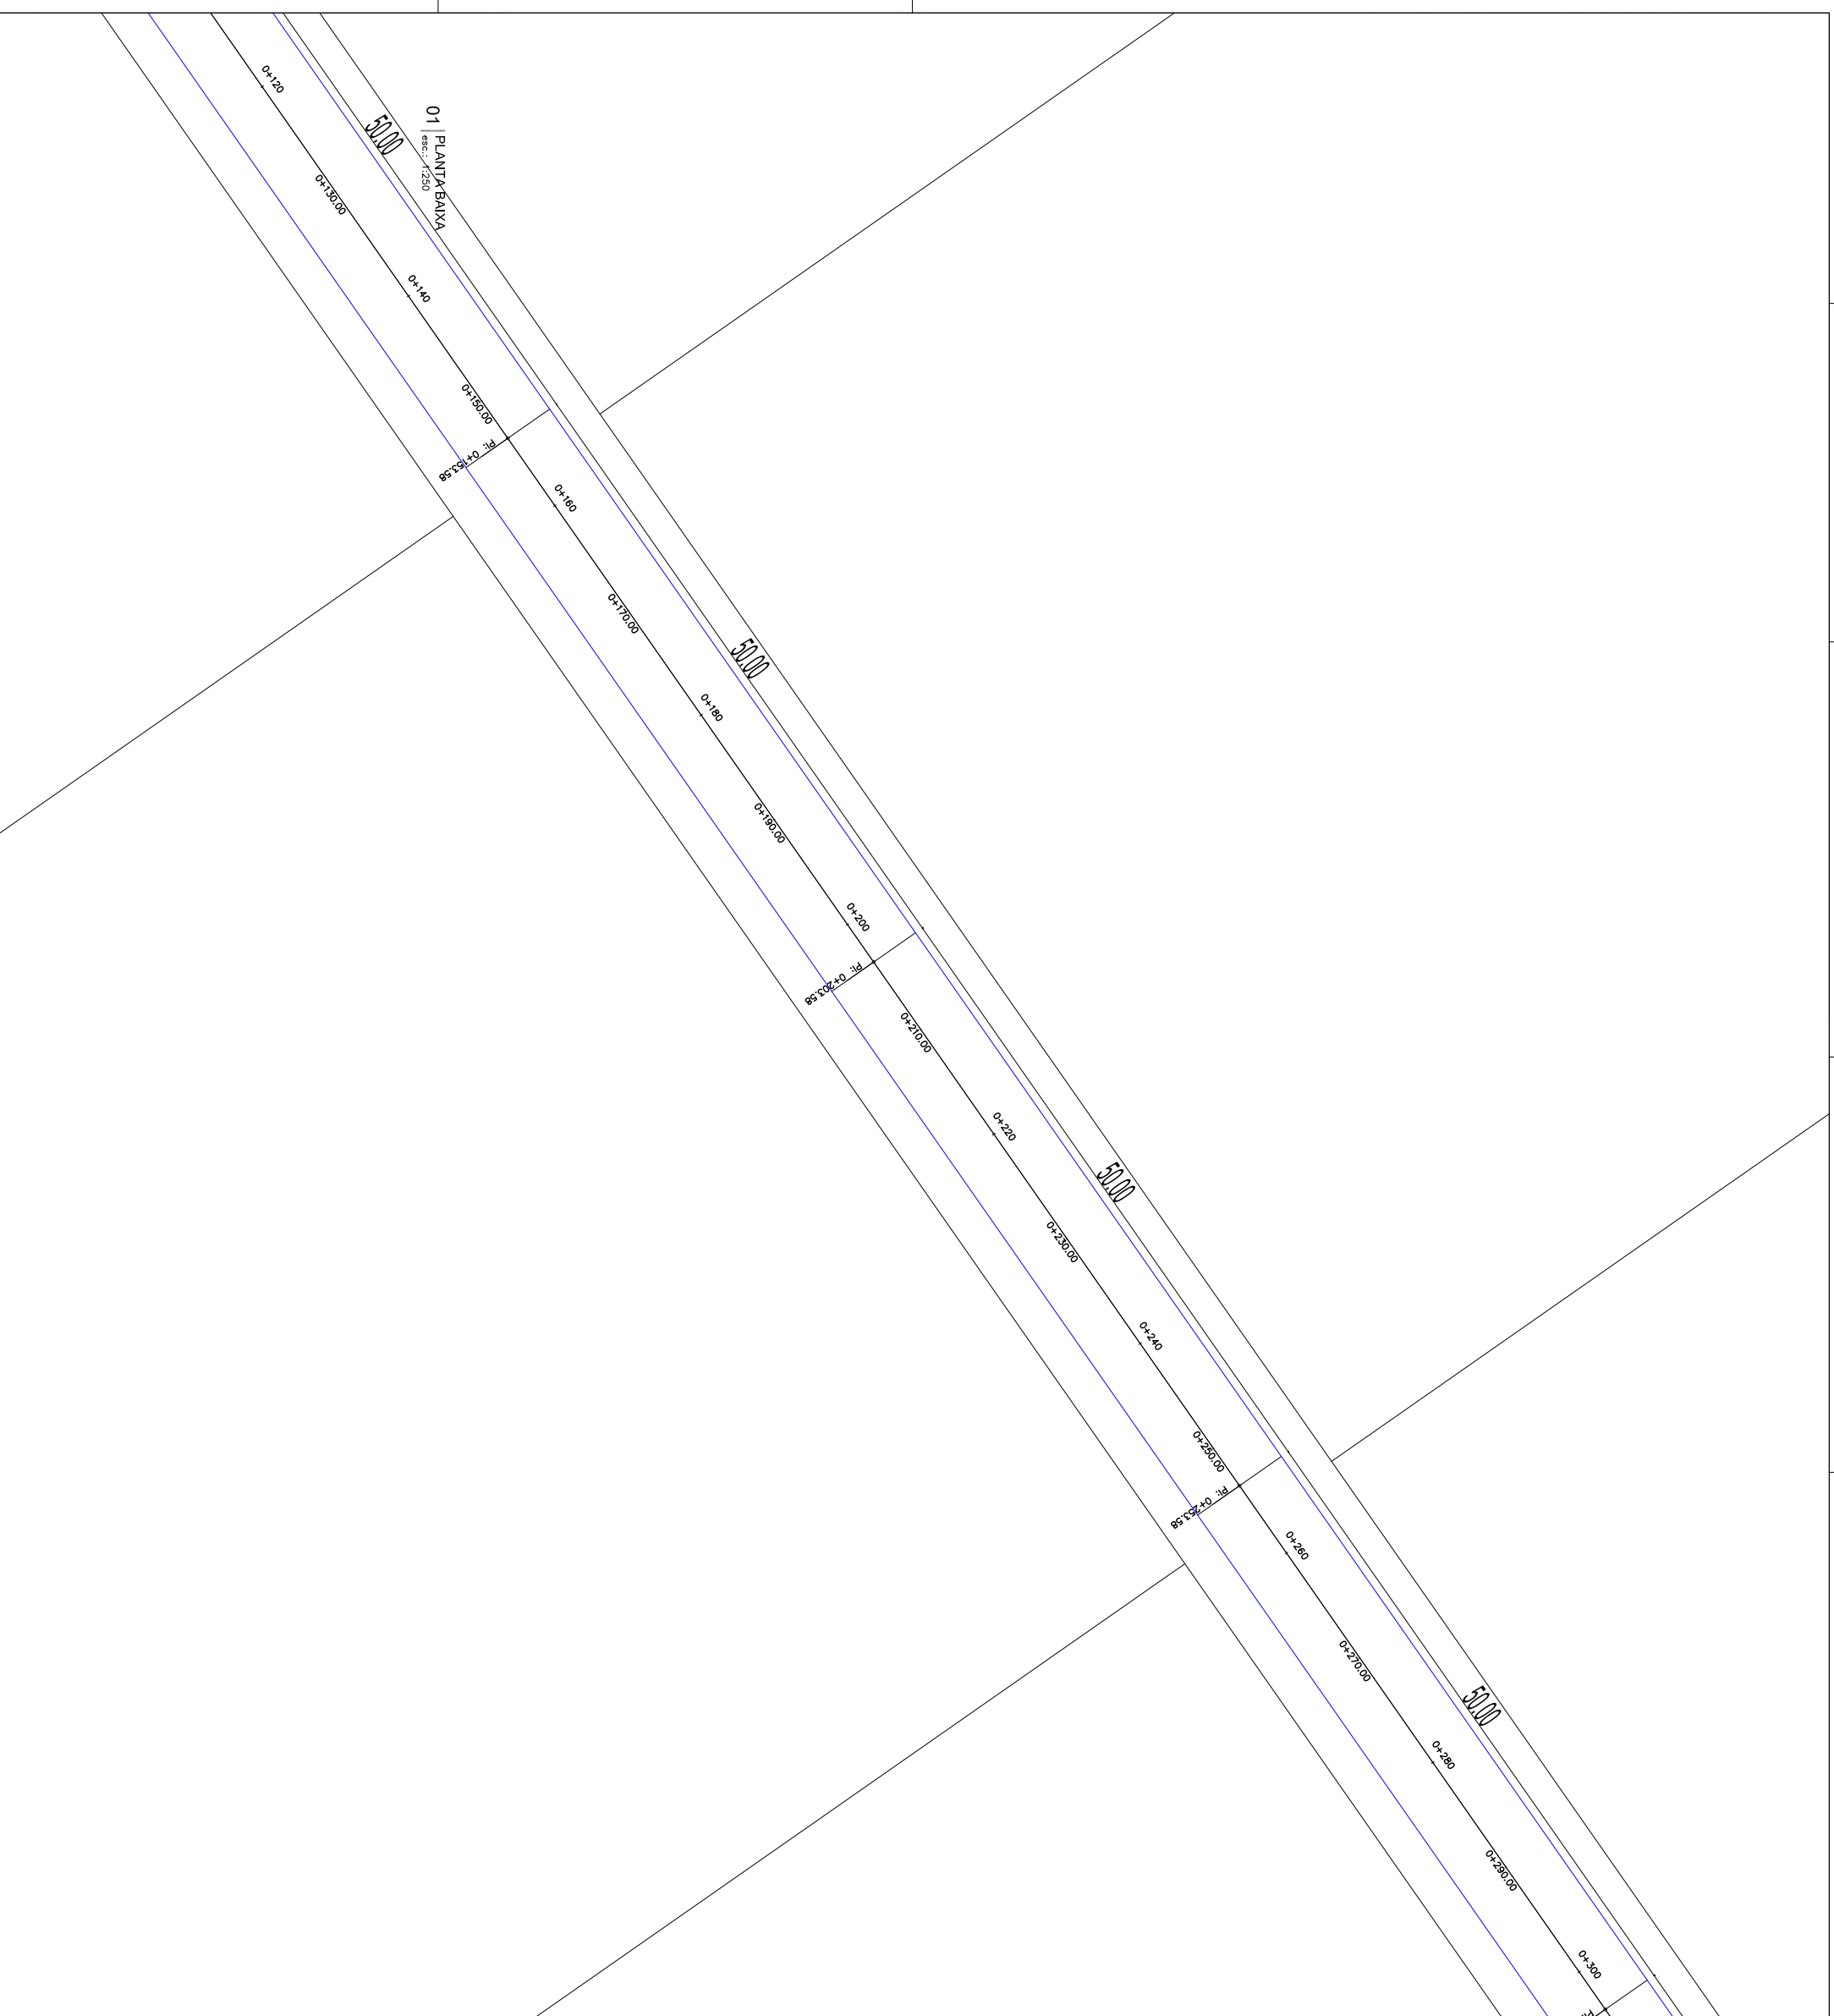

SECRETARIA DE OBRAS
 PREFEITURA MUNICIPAL DE CASCAVEL
 AV. CHANCELEIR ESDON OLIVEIRA WISSA, RODOVIO CASCAVEL-CE
 FONE: (89) 3334-2840

PAVIMENTAÇÃO EM PISO INTERTAVADO

PROPRIETÁRIO: MUNICÍPIO DE CASCAVEL
 PROJETO EXECUTIVO
 DATA: 07/28/2023
 REVISÃO: 01-PLANTA BAIXA

RESPONSÁVEL TÉCNICO: ROMÁRIO SILVA
 DATA: 08/06/2023

ESTADO: CE
 CARRA: 0207

ESCALA: 1:250

PRINCIPAL: 0207