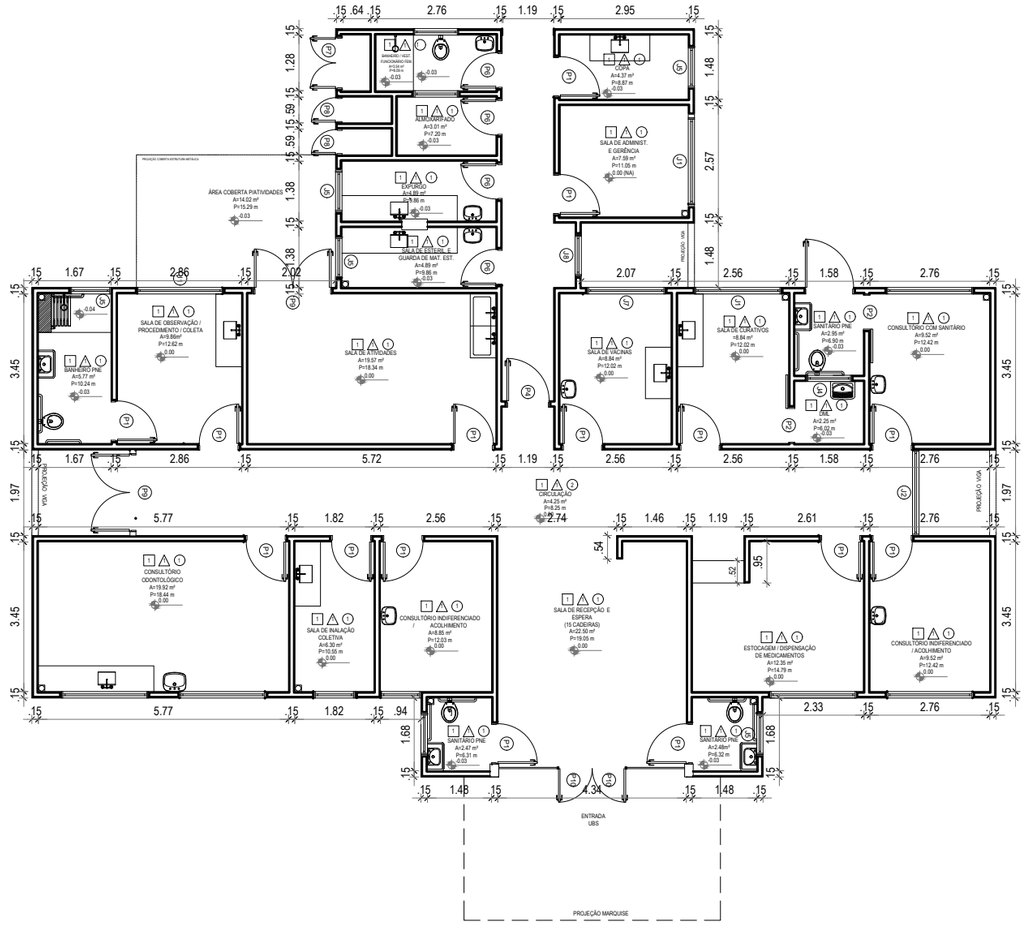


1 PLANTA BAIXA
ESCALA 1:50

N.M.

## LEGENDA - EM PLANTA

## ESPECIFICAÇÕES

PISO

1- PISO CERÂMICO ACETINADO RETIFICADO 30X30cm, COR CINZA CLARO.
ASSENTADO COM ARGAMASSA COLANTE, COM REJUNTE EPÓXI NA COR CINZA CLARO

PAREDE

1- REVESTIMENTO EM PISO CERÂMICO BRANCO 20 cm x 20 cm // (ATÉ H=1.40cm) + TEXTURA
2- REVESTIMENTO EM PISO CERÂMICO 20 cm x 20 cm PADRÃO 1ª LINHA (CLASSE A) COR BRANCO, C/REJUNTE EPÓXI COR BRANCA (DO PISO A LAJE)

TETO

1- FORRO DE GESSO FIXO MONOLÍTICO, COM PLACA PRÉ-MOLDADA, ENCAIXE MACHO-FÊMEA, e=30mm, INSTALADO A 300CM DO PISO ACABADO
2- LAJE

## QUADRO DE ÁREAS

| | | | |
|---|---|---|---|
| ÁREA DO TERRENO (M²) | 1.730,14 | TAXA DE PERMEABILIDADE (%) | |
| ÁREA OCUPADA (M²) | 288,35 | TAXA DE OCUPAÇÃO (%) | |
| ÁREA CONSTRUÍDA (M²) | 288,35 | COEFICIENTE DE APROVEITAMENTO | |

## ÁREAS EDIFICAÇÕES

| DESCRIÇÃO | UND | ÁREA |
|---|---|---|
| COBERTA | M² | 288,35 |

## MAPA DE ESQUADRIAS

LEGENDA DE PORTAS

| REF. | DIMENSÕES LARG. | DIMENSÕES ALT. | ÁREA | QUANT. | ESPECIFICAÇÕES / TIPO |
|---|---|---|---|---|---|
| P1 | 0.90 | 2.10 | 1.89 | 15 | PORTA EM MADEIRA LISA - PINTURA ESMALTE SINTÉTICO ACETINADO COR A DEFINIR (1 FOLHA) |
| P2 | 0.80 | 2.10 | 1.68 | 2 | PORTA DE CORRER EM MADEIRA LISA |
| P3 | 1.10 | 1.70 | 1.87 | 1 | PORTA EM ALUMÍNIO ANONIZADO - COR A DEFINIR (1 FOLHA) |
| P4 | 1.00 | 2.10 | 2.10 | 1 | PORTA EM MADEIRA - PINTURA ESMALTE SINTÉTICO ACETINADO - COR A DEFINIR (1 FOLHA ) |
| P5 | 1.20 | 2.10 | 2.52 | 1 | PORTA EM ALUMÍNIO ANONIZADO - COR A DEFINIR (1 FOLHA) |
| P6 | 0.80 | 2.10 | 1.68 | 4 | PORTA EM MADEIRA LISA - PINTURA ESMALTE SINTÉTICO ACETINADO COR A DEFINIR (1 FOLHA) |
| P7 | 1.20 | 2.10 | 2.52 | 1 | PORTA EM ALUMÍNIO ANONIZADO - TELA METÁLICA TIPO MOSQUITEIRO (2 FOLHAS) |
| P8 | 0.60 | 2.10 | 1.26 | 2 | PORTA EM ALUMÍNIO ANONIZADO - TELA METÁLICA TIPO MOSQUITEIRO (1 FOLHA) |
| P9 | 1.80 | 2.60 | 4.68 | 2 | PORTA EM VIDRO TEMPERADO LISO INCOLOR 10 mm (2 FOLHAS) |
| P10 | 4.29 | 3.00 | 4.6800 | 1 | PORTA EM VIDRO TEMPERADO LISO INCOLOR 10 mm (2 FOLHAS) |
| P11 | 2.00 | 2,1000 | | 1 | |
| P12 | | | | | |

LEGENDA DE JANELAS

| REF. | DIMENSÕES LARG. | DIMENSÕES ALT. | PEIT. | ÁREA | QUANT. | ESPECIFICAÇÕES / TIPO |
|---|---|---|---|---|---|---|
| J1 | 2.00 | 0.80 | 1.80 | 1.60 | 8 | JANELA EM ALUMÍNIO ANODIZADO NATURAL / VIDRO COMUM TRANSPARENTE 3 mm (PROJETANTE - 4 FOLHAS) |
| J2 | 1.97 | 2.20 | 0.40 | 4.33 | 1 | JANELA EM ALUMÍNIO ANODIZADO NATURAL / VIDRO COMUM TRANSPARENTE 3 mm (PROJETANTE - 4 FOLHAS C/PARTE INFERIOR FIXA) |
| J3 | 1.00 | 0.40 | 1.80 | 0.40 | 4 | JANELA EM ALUMÍNIO ANODIZADO NATURAL / VIDRO COMUM TRANSPARENTE 3 mm (PROJETANTE - 2 FOLHAS) |
| J4 | 1.00 | 0.40 | 2.4000 | 0.40 | 4 | JANELA EM FERRO FIXA TIPO VENEZIANA |
| J5 | 0.90 | 0.80 | 1.8000 | 0.72 | 9 | JANELA EM ALUMÍNIO ANODIZADO NATURAL / VIDRO COMUM TRANSPARENTE 3 mm (PROJETANTE - 2 FOLHAS) |
| J6 | 1.80 | 0,8000 | 1,8000 | 1.4400 | 1 | JANELA EM ALUMÍNIO ANODIZADO NATURAL / VIDRO COMUM TRANSPARENTE 3 mm (PROJETANTE - 4 FOLHAS) |

NOTAS

- AS MEDIDAS DE PLANTAS DEVEM SER CONFERIDAS NO LOCAL PARA EVENTUAIS COMPENSAÇÕES.
- MEDIDAS E NÍVEIS EM METRO.

RESPONSÁVEL TÉCNICO:

APROVO:

| REV. | DATA | AUTOR | DESCRIÇÃO DA REVISÃO |
|---|---|---|---|
| R00 | 13-01-2021 | TRAJANO PAULO | EMISSÃO INICIAL |


SECRETARIA DE OBRAS
PREFEITURA MUNICIPAL DE CASCAVEL
AV. CHANCELER EDSON QUEIROZ, Nº2650, RIO NOVO, CASCAVEL-CE.
FONE: (85) 3334 - 2640


OBRA:

# UBS PADRÃO CAPONGA

PROPRIETÁRIO:
MUNICIPIO DE CASCAVEL

CPF / CNPJ:
07.589.369/0001-20

ENDEREÇO:
CAPONGA

MUNICÍPIO:
CASCAVEL

ESTADO:
CEARÁ

ÁREA TÉCNICA:

**ARQUITETÔNICO**

ETAPA:
**EXECUTIVO**

**CONTEÚDO:**
PLANTA BAIXA

**ESCALA:**
1:50

DESENHO:
TRAJANO PAULO

DATA:
MARÇO/2023

ARQUIVO:

PRANCHA:
**03**