QD1 (QGBT)

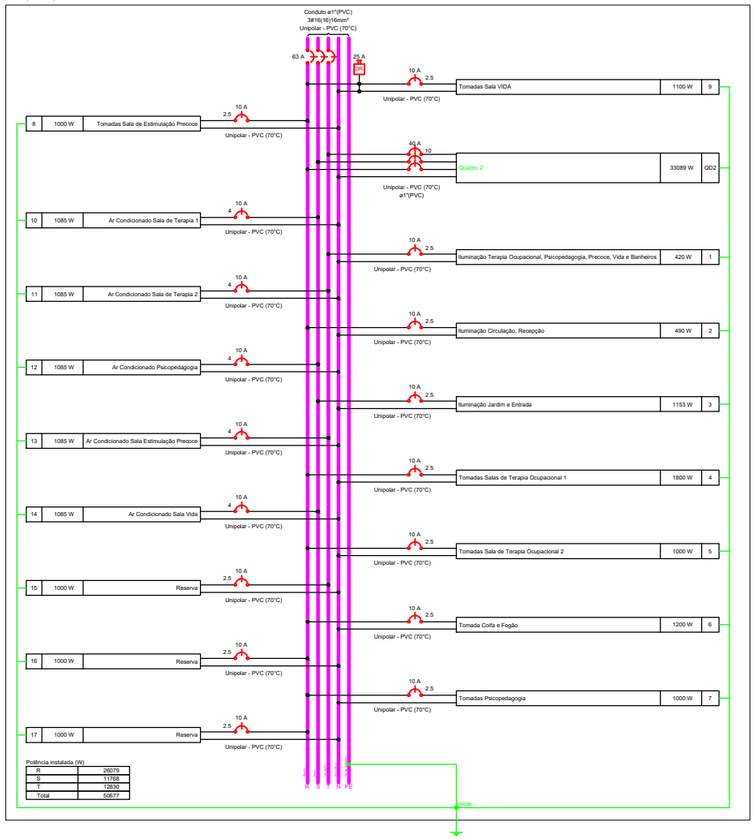

QD3 (Quadro 3)

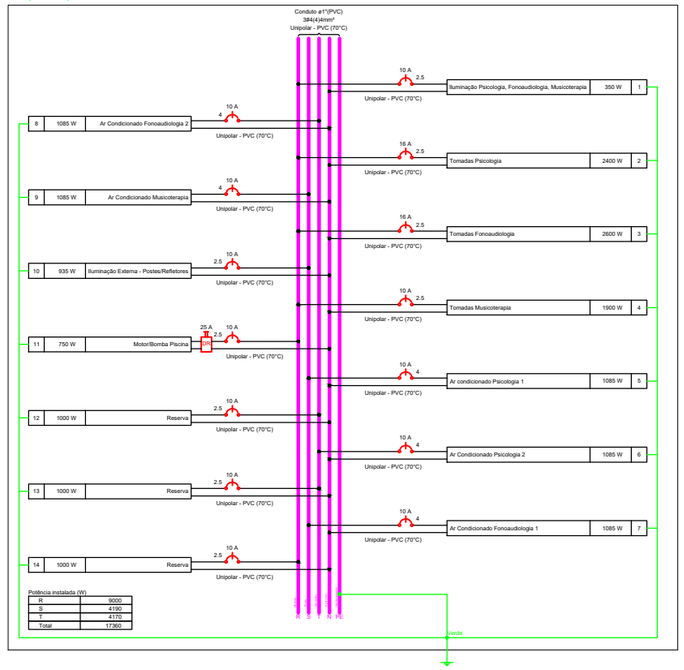

QD2 (Quadro 2)

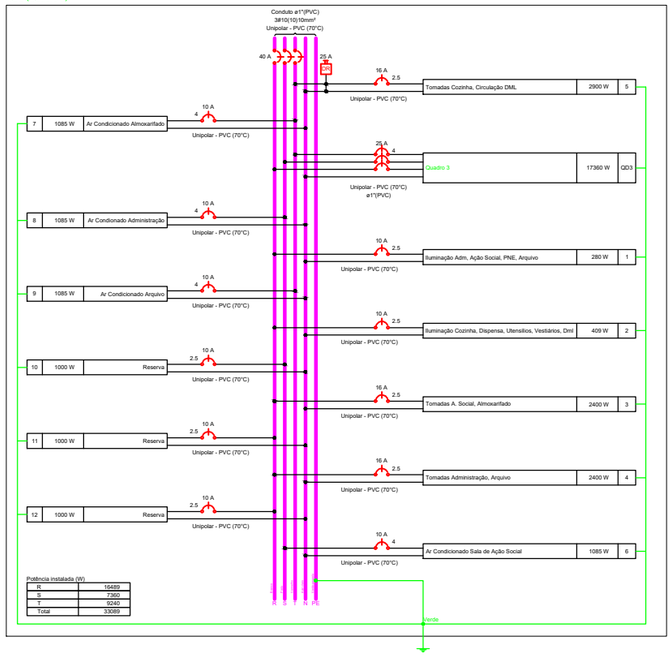

LEGENDA - EM PLANTA

NOTAS

- AS MEDIDAS DE PLANTAS DEVEM SER CONFERIDAS NO LOCAL PARA EVENTUAIS COMPENSAÇÕES.
- MEDIDAS E NÍVEIS EM METRO.

RESPONSÁVEL TÉCNICO:

APROVO:

REV.	DATA	AUTOR	DESCRIÇÃO DA REVISÃO
R00	11/07/2022	ROMARIO SILVA	EMISSÃO INICIAL

SECRETARIA DE OBRAS
PREFEITURA MUNICIPAL DE CASCAVEL
AV. CHANCELER EDSON QUEIROZ, Nº3050, RIO NOVO, CASCAVEL-CE
FONE: (85) 3334 - 2840

OBRA:
ELÉTRICO

PROPRIETÁRIO:
MUNICIPIO DE CASCAVEL
CPF / CNPJ:
07.589.393/0001-20
ENDEREÇO:
Rua Alfazema, Espaço Nobre.
MUNICIPIO:
CASCAVEL
ESTADO:
CEARÁ
ÁREA TÉCNICA:
ARQUITETÔNICO

ETAPA:
EXECUTIVO
CONTEÚDO:
PLANTA ELETRICA
ESCALA:
1:100
DESENHO:
ROMARIO SILVA
DATA:
JULHO/2022
ARQUIVO:
PRANCHA:
02/02