

Legenda das indicações


RG	Registro bruto gaveta ABNT c/PVC soldável - 1"
RG	Registro bruto gaveta ABNT c/PVC soldável - 1.1/2"
Saída	Saídas livres - 32 mm

Legenda

	Registro bruto gaveta ABNT c/PVC soldável
--	---


Lista de materiais

Alimentação	
PVC rígido soldável	
Adapt sold. c/ flange livre p/ cx. d' água	
25 mm - 3/4"	1 pç
32 mm - 1"	2 pç
50 mm - 1.1/2"	1 pç
Joelho 90° soldável	
25 mm	4 pç
50 mm	2 pç
Torneira de bóia	
3/4"	1 pç
Tubos	
25 mm	8.01 m
Água fria	
Metais	
Registro de gaveta bruto ABNT	
1"	1 pç
1.1/2"	1 pç
PVC rígido soldável	
Adapt sold. curto c/bolsa-rosca p registro	
32 mm - 1"	2 pç
50 mm - 1.1/2"	2 pç
Bucha de redução sold. longa	
50 mm - 25 mm	2 pç
Joelho 45 soldável	
50 mm	1 pç
Joelho 90° soldável	
32 mm	1 pç
50 mm	1 pç
Tubos	
25 mm	0.2 m
32 mm	3.36 m
50 mm	12.65 m
Tê 90 soldável	
32 mm	1 pç
50 mm	2 pç
Reservatório cilíndrico	
Poliétileno	
5000 L	1 pç

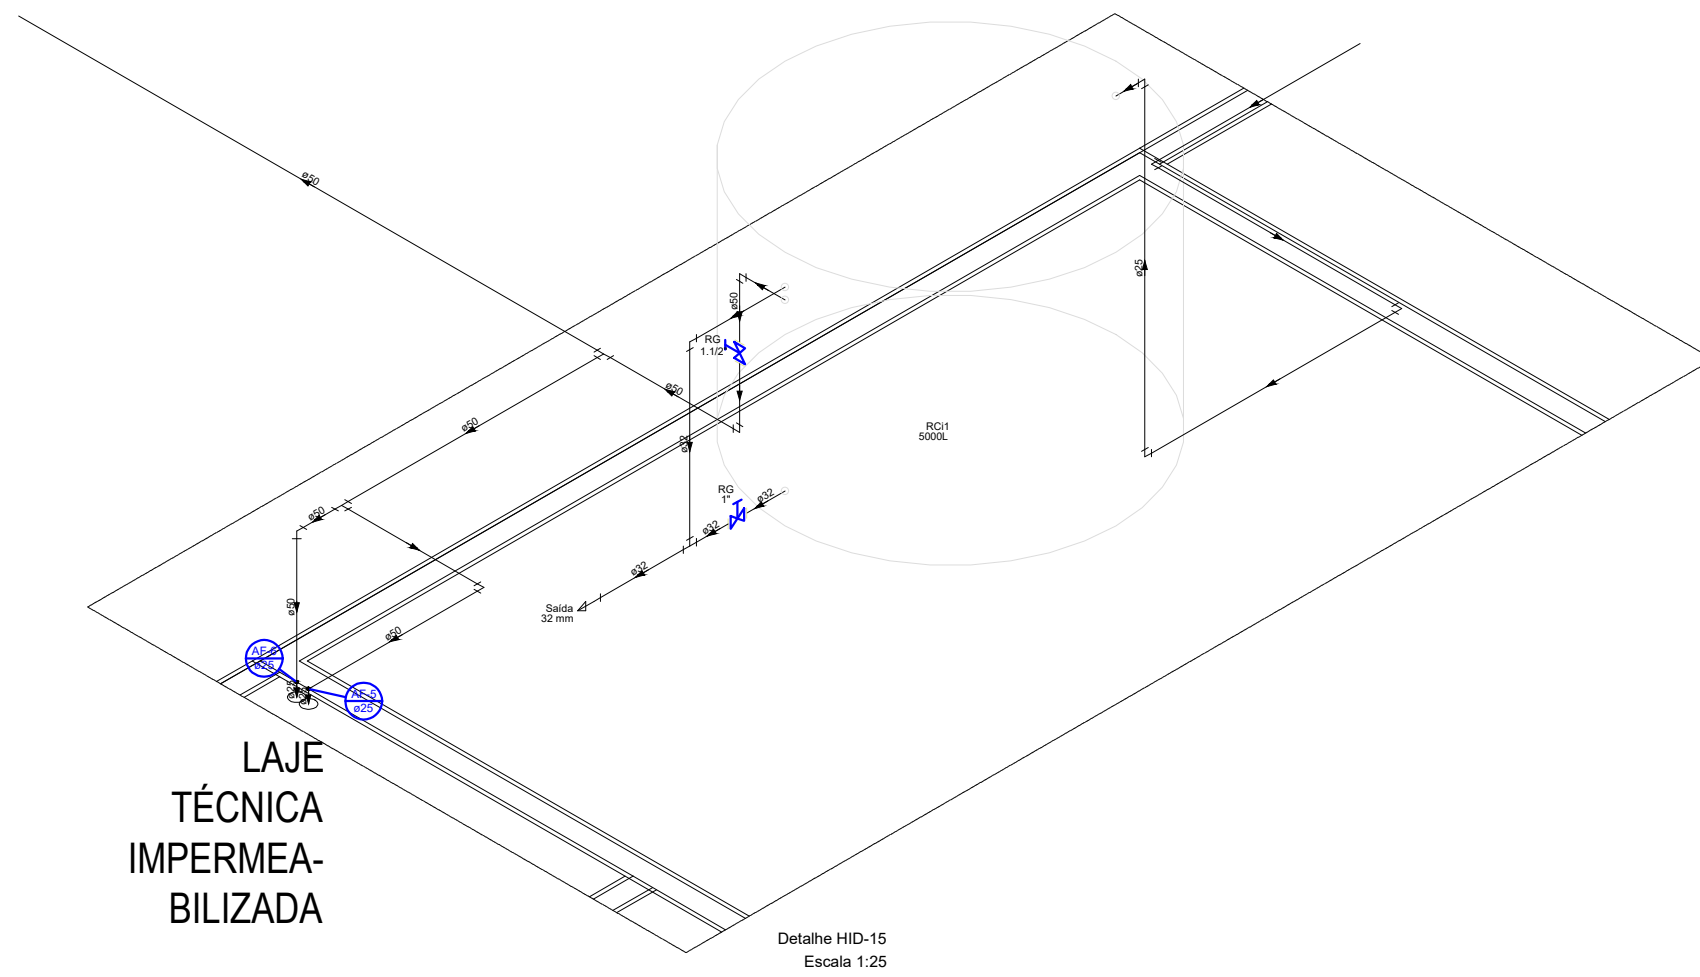

LAJE
TÉCNICA
IMPERMEA-
BILIZADA

Detalhe HID-15
Escala 1:25

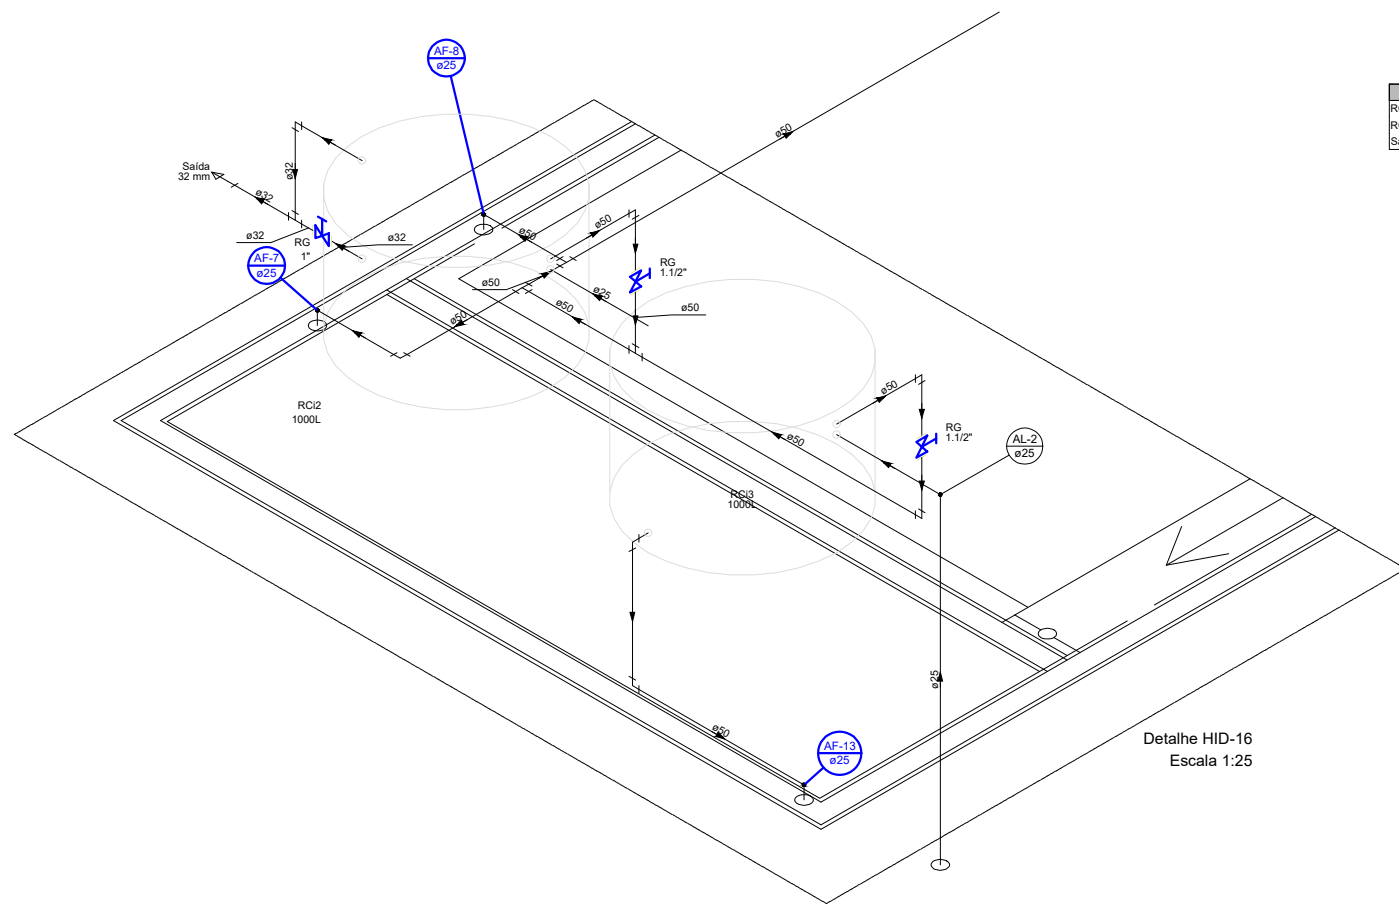

Detalhe HID-16
Escala 1:25

Legenda das indicações

RG	Registro bruto gaveta ABNT c/PVC soldável - 1"
RG	Registro bruto gaveta ABNT c/PVC soldável - 1.1/2"
Saída	Saídas livres - 32 mm

Legenda

	Registro bruto gaveta ABNT c/PVC soldável
--	---

Lista de materiais

Alimentação	
PVC rígido soldável	
Adapt sold. c/ flange livre p/ cx. d' água	
25 mm - 3/4"	2 pç
Joelho 90° soldável	
25 mm	1 pç
Torneira de bóia	
3/4"	2 pç
Tubos	
25 mm	7 m
Água fria	
Metais	
Registro de gaveta bruto ABNT	
1"	1 pç
1.1/2"	2 pç
PVC rígido soldável	
Adapt sold. c/ flange livre p/ cx. d' água	
32 mm - 1"	1 pç
50 mm - 1.1/2"	4 pç
Adapt sold. curto c/bolsa-rosca p registro	
32 mm - 1"	2 pç
50 mm - 1.1/2"	4 pç
Bucha de redução sold. longa	
50 mm - 25 mm	3 pç
Joelho 90° soldável	
32 mm	1 pç
50 mm	6 pç
Tubos	
25 mm	0.3 m
32 mm	2.01 m
50 mm	13.77 m
Tê 90 soldável	
32 mm	1 pç
50 mm	3 pç
Reservatório cilíndrico	
Poliétileno	
1000 L	2 pç

QUADRO DE ESQUADRIAS

NOTA
- AS MEDIDAS DE PLANTAS DEVEM SER CONFERIDAS NO LOCAL PARA EVENTUAIS COMPENSAÇÕES.

RESPONSÁVEL TÉCNICO:	APROVO:

R00	11/07/2022	ROMÁRIO SILVA	EMIÇÃO INICIAL
REV.	DATA	AUTOR	DESCRIÇÃO DA REVISÃO

SECRETARIA DE OBRAS
 PREFEITURA MUNICIPAL DE CASCAVEL
 AV. CHANCELER EDSON QUEIROZ, Nº2650, RIO NOVO, CASCAVEL-CE
 FONE: (85) 3334 - 2840

OBRA:	HIDRÁULICO		
PROPRIETÁRIO:	ETAPA:	LEVANTAMENTO:	ESCALA:
MUNICÍPIO DE CASCAVEL			
CPF / CNPJ:	CONTEÚDO:		
07.589.369/0001-20	01-PLANTA-BAIXA		1:100
ENDEREÇO:			
Rua Afazema, Espaço Nobre.			
MUNICÍPIO:	ESTADO:	DESENHO:	FRANCHA:
CASCAVEL	CEARÁ	ROMÁRIO SILVA	
ÁREA TÉCNICA:		DATA:	
GEOMÉTRICO		JULHO/2022	
		ARQUIVO:	
			04 04