



Detalhe SAN-1  
Escala 1:25

Lista de materiais	
<b>PVC Acessórios</b>	
Caixa sifonada 150x150x50	1 pz
Sifão flexível c/ Adaptador 1.1/2" - 1.1/2"	1 pz
Válvula p/ tanque 1.1/2"	1 pz
<b>PVC Esgoto</b>	
Curva 90 curta 40 mm	1 pz
Joelho 45 40 mm	2 pz
Joelho 90 40 mm	1 pz
Joelho 90 50 mm	4 pz
Joelho 90 c/anel p/ esgoto secundário 40 mm - 1.1/2"	1 pz
Junção simples 100 mm - 50 mm	1 pz
Junção simples 50 mm - 50 mm	1 pz
Linha simples 100 mm	2 pz
50 mm	1 pz
Tubo PVC ponta-bolsa c/ virala 50 mm - 2"	1.23 m
Tubo rígido c/ ponta lisa 100 mm - 4"	7.11 m
40 mm	0.96 m
50 mm - 2"	3.9 m
Tê sanitário 50 mm - 50 mm	1 pz
<b>Ventilação</b>	
PVC Esgoto	
Joelho 45 50 mm	1 pz
Tubo rígido c/ ponta lisa 50 mm - 2"	0.44 m

Legenda	
	Caixa Sifonada
	Joelho 45
	Joelho 45-50mm
	Joelho 90
	Junção simples
	Junção simples 50mm - 50mm
	Linha simples 100mm
	Linha simples 50mm
	Tubo PVC ponta-bolsa c/ virala
	Tubo rígido c/ ponta lisa
	Tê sanitário
	Ventilação

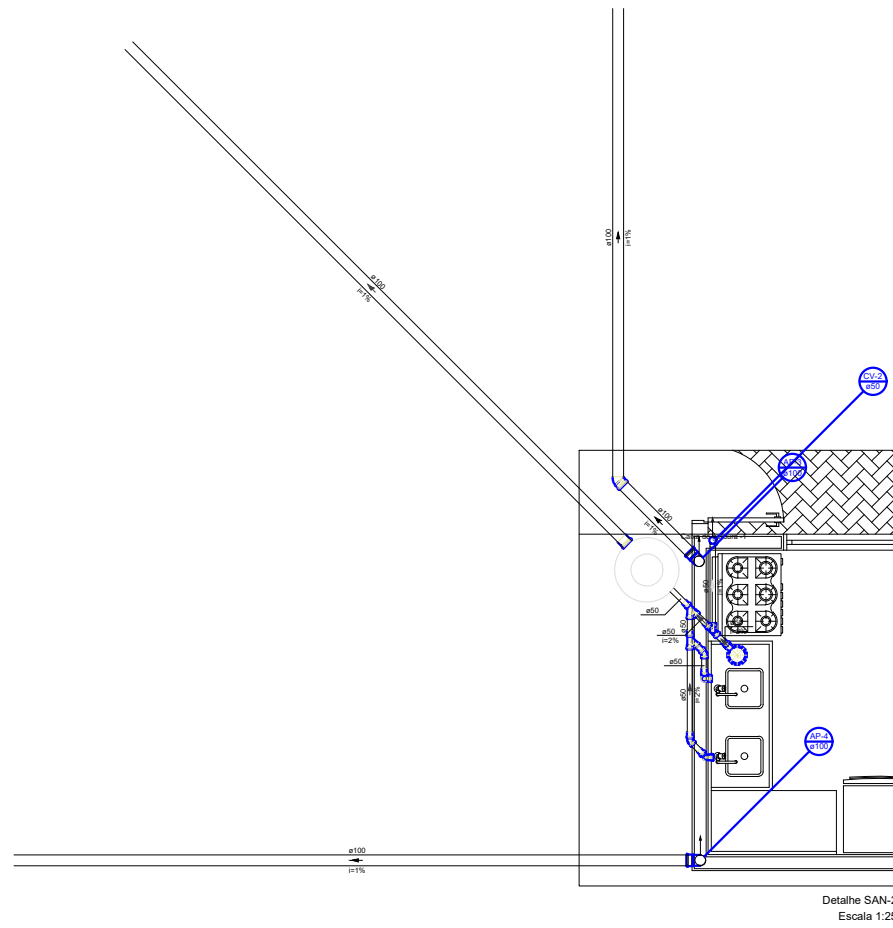


Detalhe SAN-2  
Escala 1:25

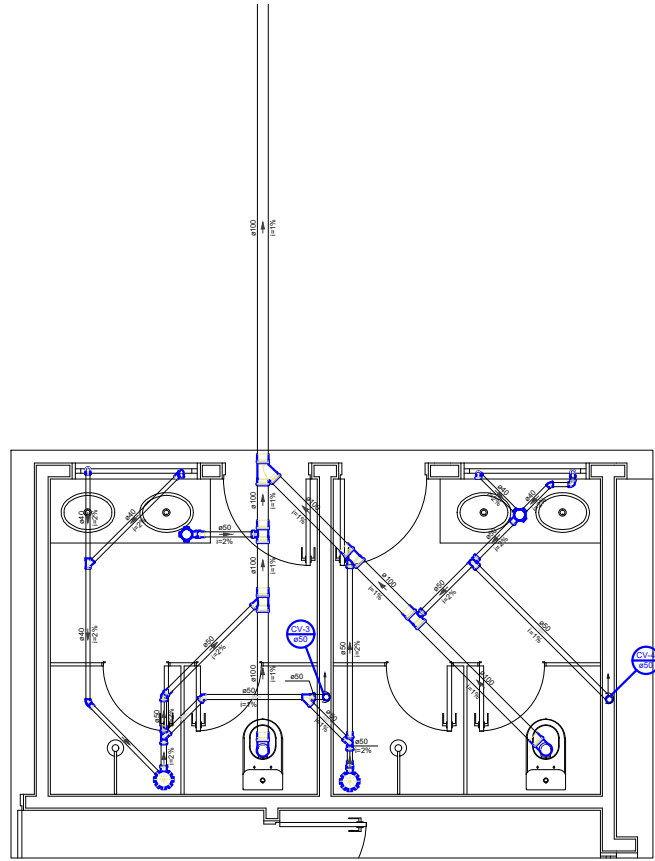

Detalhe SAN-3  
Escala 1:25

Lista de materiais	
<b>Engoto</b>	
<b>PVC Acessórios</b>	
Caixa sifonada 100x150x50	2 pz
100x150x50	2 pz
Sifão de copo p/ pia e lavatório 1" - 1.1/2"	4 pz
Válvula p/ lavatório e tanque 1"	4 pz
<b>PVC Esgoto</b>	
Curva 90 curta 100 mm	2 pz
40 mm	4 pz
Joelho 45 40 mm	2 pz
Joelho 90 40 mm	2 pz
Joelho 90 50 mm	1 pz
Joelho 90 50 mm	2 pz
Joelho 90 c/anel p/ esgoto secundário 40 mm - 1.1/2"	4 pz
Junção simples 100 mm - 50 mm	2 pz
Junção simples 50 mm - 50 mm	1 pz
Linha simples 100 mm	7.91 m
Tubo PVC ponta-bolsa c/ virala 50 mm - 2"	3.88 m
Tubo rígido c/ ponta e bolsa solidão 40 mm	2.17 m
Tubo rígido c/ ponta lisa 100 mm - 4"	5.64 m
40 mm	5.69 m
50 mm - 2"	1.45 m
Tê sanitário 100 mm - 50 mm	2 pz
50 mm - 50 mm	2 pz
<b>Ventilação</b>	
<b>PVC Esgoto</b>	
Joelho 45 50 mm	2 pz
Joelho 90 50 mm	1 pz
Junção simples 50 mm - 50 mm	1 pz
Tubo rígido c/ ponta lisa 50 mm - 2"	3.78 m
Tê sanitário 50 mm - 50 mm	1 pz

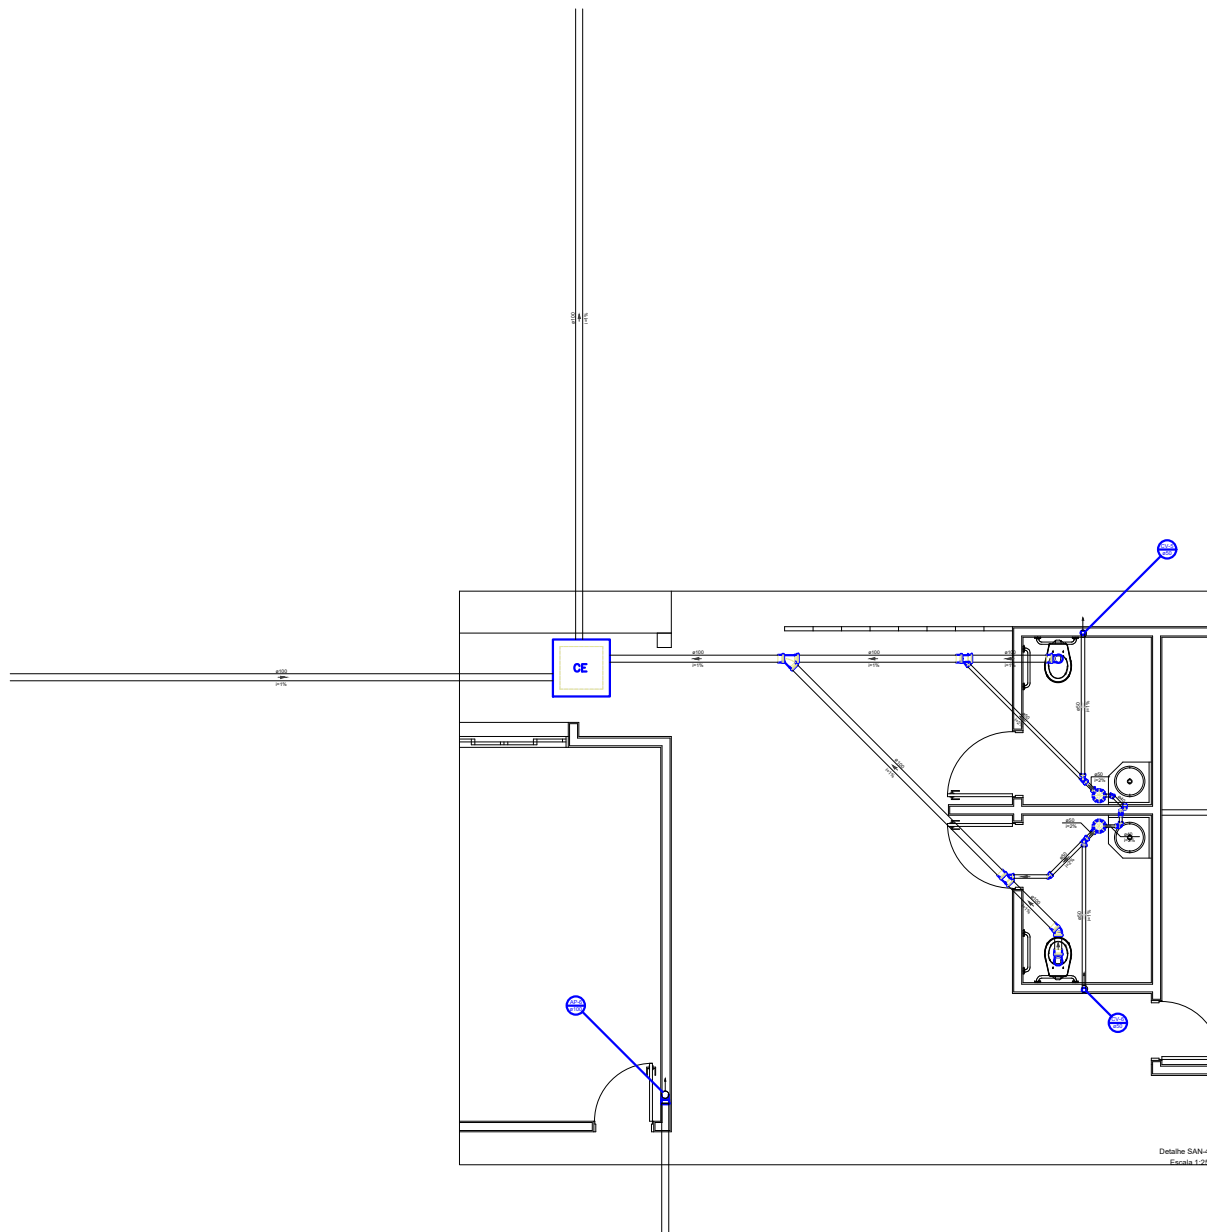

Detalhe SAN-4  
Escala 1:25

Lista de materiais	
<b>PVC Acessórios</b>	
Caixa sifonada 100x150x50	1 pz
Sifão flexível c/ Adaptador 1.1/2" - 1.1/2"	1 pz
Válvula p/ tanque 1.1/2"	1 pz
<b>PVC Esgoto</b>	
Curva 90 curta 40 mm	1 pz
Joelho 45 40 mm	2 pz
Joelho 90 40 mm	1 pz
Joelho 90 50 mm	1 pz
Joelho 90 c/anel p/ esgoto secundário 40 mm - 1.1/2"	1 pz
Junção simples 100 mm - 50 mm	1 pz
Junção simples 50 mm - 50 mm	1 pz
Linha simples 100 mm	7.91 m
Tubo PVC ponta-bolsa c/ virala 50 mm - 2"	3.88 m
Tubo rígido c/ ponta e bolsa solidão 40 mm	2.17 m
Tubo rígido c/ ponta lisa 100 mm - 4"	5.64 m
40 mm	5.69 m
50 mm - 2"	1.45 m
Tê sanitário 100 mm - 50 mm	2 pz
50 mm - 50 mm	2 pz
<b>Ventilação</b>	
<b>PVC Esgoto</b>	
Joelho 45 50 mm	2 pz
Joelho 90 50 mm	1 pz
Junção simples 50 mm - 50 mm	1 pz
Tubo rígido c/ ponta lisa 50 mm - 2"	3.78 m
Tê sanitário 50 mm - 50 mm	1 pz

Legenda	
	Caixa Sifonada
	Joelho 45
	Joelho 45-50mm
	Joelho 90
	Junção simples
	Junção simples 50mm - 50mm
	Linha simples 100mm
	Linha simples 50mm
	Tubo PVC ponta-bolsa c/ virala
	Tubo rígido c/ ponta lisa
	Tê sanitário
	Ventilação

NOTAS  
- AS MEDIDAS DE PLANTAS DEVEM SER CONFERIDAS NO LOCAL PARA EVENTUAIS COMPENSAÇÕES, MEDIDAS E NÍVEIS EM METRO.

REV	DESCRIÇÃO	DATA	AUTOR	EMISSÃO INICIAL	DESCRIÇÃO DA REVISÃO

SECRETARIA DE OBRAS  
PREFEITURA MUNICIPAL DE CASCAVEL  
AV. CHANCELER EDSON QUERQUEZ Nº393, RIO NOVO, CASCAVEL-CE  
FONE: (48) 3334-3440

**SANITÁRIO**

PROPRIETÁRIO: MUNICÍPIO DE CASCAVEL  
FUNÇÃO: PREFEITO  
ENDEREÇO: Rua Alameda, Espírito Negro

ESTÁGIO: EXECUTIVO  
CONTÉUDO: PLANTA ELÉTRICA  
ESCALA: 1:100

MUNICÍPIO: CASCAVEL  
ESTADO: CEARÁ

ÁREA TÉCNICA: ARQUITETÔNICO

DESIGNO: ROMÁRIO SILVA  
DATA: JUN/2022  
ARQUIVO: 01/04