


Detalhe SAN-5  
Escala 1:25

Lista de materiais	
<b>Esgoto</b>	
Caixas de Passagem	
Caixa de inspeção esgoto simples CE, 60x60 cm	1 pc
<b>PVC Acessórios</b>	
Caixa sifonada 150x150x50	5 pc
Sifão de copo p/ pia e lavatório 1" - 2"	5 pc
Válvula p/ pia 1"	5 pc
<b>PVC Esgoto</b>	
Joelho 45	
50 mm	6 pc
Joelho 90	
50 mm	16 pc
Junção simples	
50 mm - 50 mm	9 pc
75 mm - 50 mm	2 pc
Louva simples	
50 mm	9 pc
Redução excêntrica	
75 mm - 50 mm	1 pc
Tubo PVC ponta-bola c/ virata	
50 mm - 2"	10,86 m
75 mm - 3"	5,15 m
Tubo rígido c/ ponta lisa	
100 mm - 4"	9,36 m
50 mm - 2"	5,12 m
Te sanitário	
50 mm - 50 mm	6 pc
<b>Ventilação</b>	
<b>PVC Esgoto</b>	
Joelho 45	
50 mm	5 pc
Tubo rígido c/ ponta lisa	
50 mm - 2"	8,85 m

Legenda	
	Caixa Sifonada
	Caixa Inspeção Esgoto Simples
	Joelho 45
	Joelho 45- sobre
	Junção simples
	Junção simples c/ redução
	Pia de Cozinha Residencial com Sifão 50mm
	Ramais de Ventilação
	Te sanitário

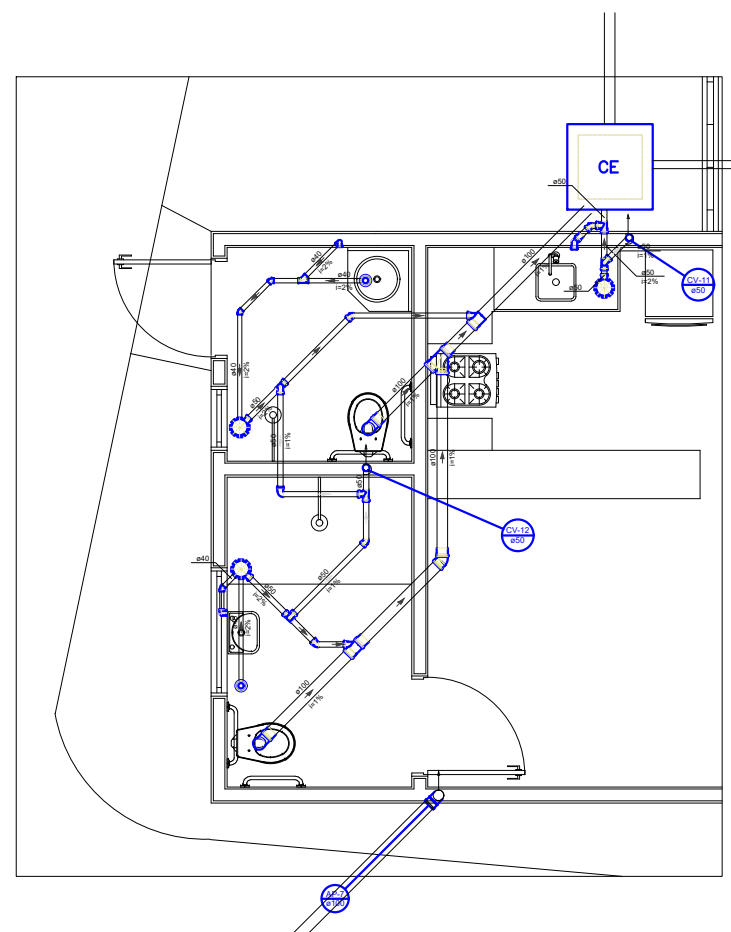

Detalhe SAN-6  
Escala 1:25

Lista de materiais	
<b>Esgoto</b>	
Caixas de Passagem	
Caixa de inspeção esgoto simples CE, 60x60 cm	1 pc
<b>PVC Acessórios</b>	
Caixa sifonada 150x150x50	3 pc
Rabo sifonado alt. reg. saída 40	2 pc
100 mm - 40 mm	2 pc
Sifão de copo p/ pia e lavatório 1" - 1,1/2"	2 pc
1" - 2"	1 pc
Válvula p/ lavatório e tanque 1"	2 pc
Válvula p/ pia 1"	3 pc
<b>PVC Esgoto</b>	
Curva 90 curta	
100 mm	2 pc
40 mm	4 pc
Joelho 45	
100 mm	1 pc
40 mm	3 pc
50 mm	3 pc
Joelho 90	
50 mm	4 pc
Joelho 90 clinal p/ esgoto secundário	
40 mm - 1,1/2"	2 pc
Junção simples	
100 mm - 50 mm	2 pc
100 mm - 100 mm	1 pc
40 mm x 40 mm	1 pc
Louva simples	
100 mm	5 pc
50 mm	1 pc
Tubo PVC ponta-bola c/ virata	
75 mm - 3"	1,61 m
Tubo rígido c/ ponta lisa	
100 mm - 4"	14,26 m
40 mm	5,32 m
50 mm - 2"	4,88 m
Te sanitário	
50 mm - 50 mm	3 pc
<b>Ramais</b>	
<b>PVC Esgoto</b>	
Curva 90 curta	
100 mm	1 pc
Tubo rígido c/ ponta lisa	
100 mm - 4"	5,82 m
<b>Ventilação</b>	
<b>PVC Esgoto</b>	
Joelho 45	
50 mm	3 pc
Joelho 90	
50 mm	2 pc
Tubo rígido c/ ponta lisa	
50 mm - 2"	3,44 m
Te sanitário	
50 mm - 50 mm	2 pc

Legenda	
	Caixa Sifonada
	Caixa Inspeção Esgoto Simples
	Chuveiro Residencial
	Curva 90 curta- coluna-bola
	Joelho 45
	Joelho 45- sobre
	Joelho 90
	Junção simples
	Lavatório Residencial com sifão
	Pia de Cozinha Residencial com Sifão 50mm
	Ramais de Ventilação
	Te sanitário
	Vaso Sanitário c/ curva 90°

NOTAS  
- AS MEDIDAS DE PLANTAS DEVEM SER CONFERIDAS NO LOCAL PARA EVENTUAIS COMPENSAÇÕES.  
- MEDIDAS E NÍVEIS EM METRO.

RESPONSÁVEL TÉCNICO:	APROVO:

REV.	DES/022	RODRIGO SILVA	EMISSÃO INICIAL
	DATA	AUTOR	DESCRIÇÃO DA REVISÃO

SECRETARIA DE OBRAS  
PREFEITURA MUNICIPAL DE CASCAVEL  
AV. CHANCELLER EDSON QUERZÓZ, Nº2003, RDO NOVO, CASCAVEL-CE  
FONE: (48) 3334-2400

OBRA: <b>SANITÁRIO</b>	
PROPRIETÁRIO: MUNICÍPIO DE CASCAVEL	ETAPA: EXECUTIVO
CPF: 07.895.389/0001-20	CONTÉUDO: PLANTA SANITÁRIO
ENDEREÇO: Rua Alameda, Esq. São Nélio	ESCALA: 1:100
MUNICÍPIO: CASCAVEL	ESTADO: CEARÁ
ÁREA TÉCNICA: ARQUITETÔNICO	FRANCO: 02/04