

 DEMOLIR
 CONSTRUIR
 DEMOLIÇÃO LAJE

DEMOLIÇÃO ARQUIBANCADAS
PAV. TÉRREO + PAV. SUPERIOR
ÁREA: 201,90

REMOÇÃO TELHADO ESTRUTURA METÁLICA
ÁREA²: 1.350

REMOÇÃO ESTRUTURA METÁLICA
QTDE DE PILARES: 16

DEMOLIÇÃO ALVENARIA EXTERNA GINÁSIO
ÁREA CONSTRUÍDA: 1.359,87m²
ÁREA DE DEMOLIÇÃO: 181,88m²
PERÍMETRO: 151,57m
h: 6,00m

ÁREA
A=1350,0 m²
P=148,80 m

DEMOLIÇÃO CAIXA D'ÁGUA
3,60x3,08 x h:7,50

NOTAS
AS MEDIDAS DE PLANTAS DEVEM SER CONFERIDAS NO LOCAL PARA EVENTUAIS COMPENSAÇÕES.
MEDIDAS E UNIDADES EM METRO.

RESPONSÁVEL TÉCNICO:	APROVO:


REV.	DESCRIÇÃO	TRABALHO REALIZADO	EMISSÃO	REVISÃO	DESCRIÇÃO DA REVISÃO

01 PLANTA DE DEMOLIÇÃO EXTERNA
ESCALA: 1/125

UBIA: PRAÇA GINÁSIO

PROPRIETÁRIO: MUNICÍPIO DE CASCAVEL	ETAPA: EXECUTIVO	ESCALA: 1:100
PROF. RESPONSÁVEL: RFA 38930001-20	CONTENIDO: PLANTA DE DEMOLIÇÃO EXTERNA	
PROF. RESPONSÁVEL: RUA TABELIÃO JOSÉ MARCOS DE CASTRO / RUA DONA MARIA ERNESTINA		
MUNICÍPIO: CASCAVEL	ESTADO: CEARÁ	
ÁREA TÉCNICA: ARQUITETÔNICO	DESENHO: TRILIANO PALEO	FRONTOA: 02

■ DEMOLIR
■ CONSTRUIR
■ DEMOLIÇÃO LAJE

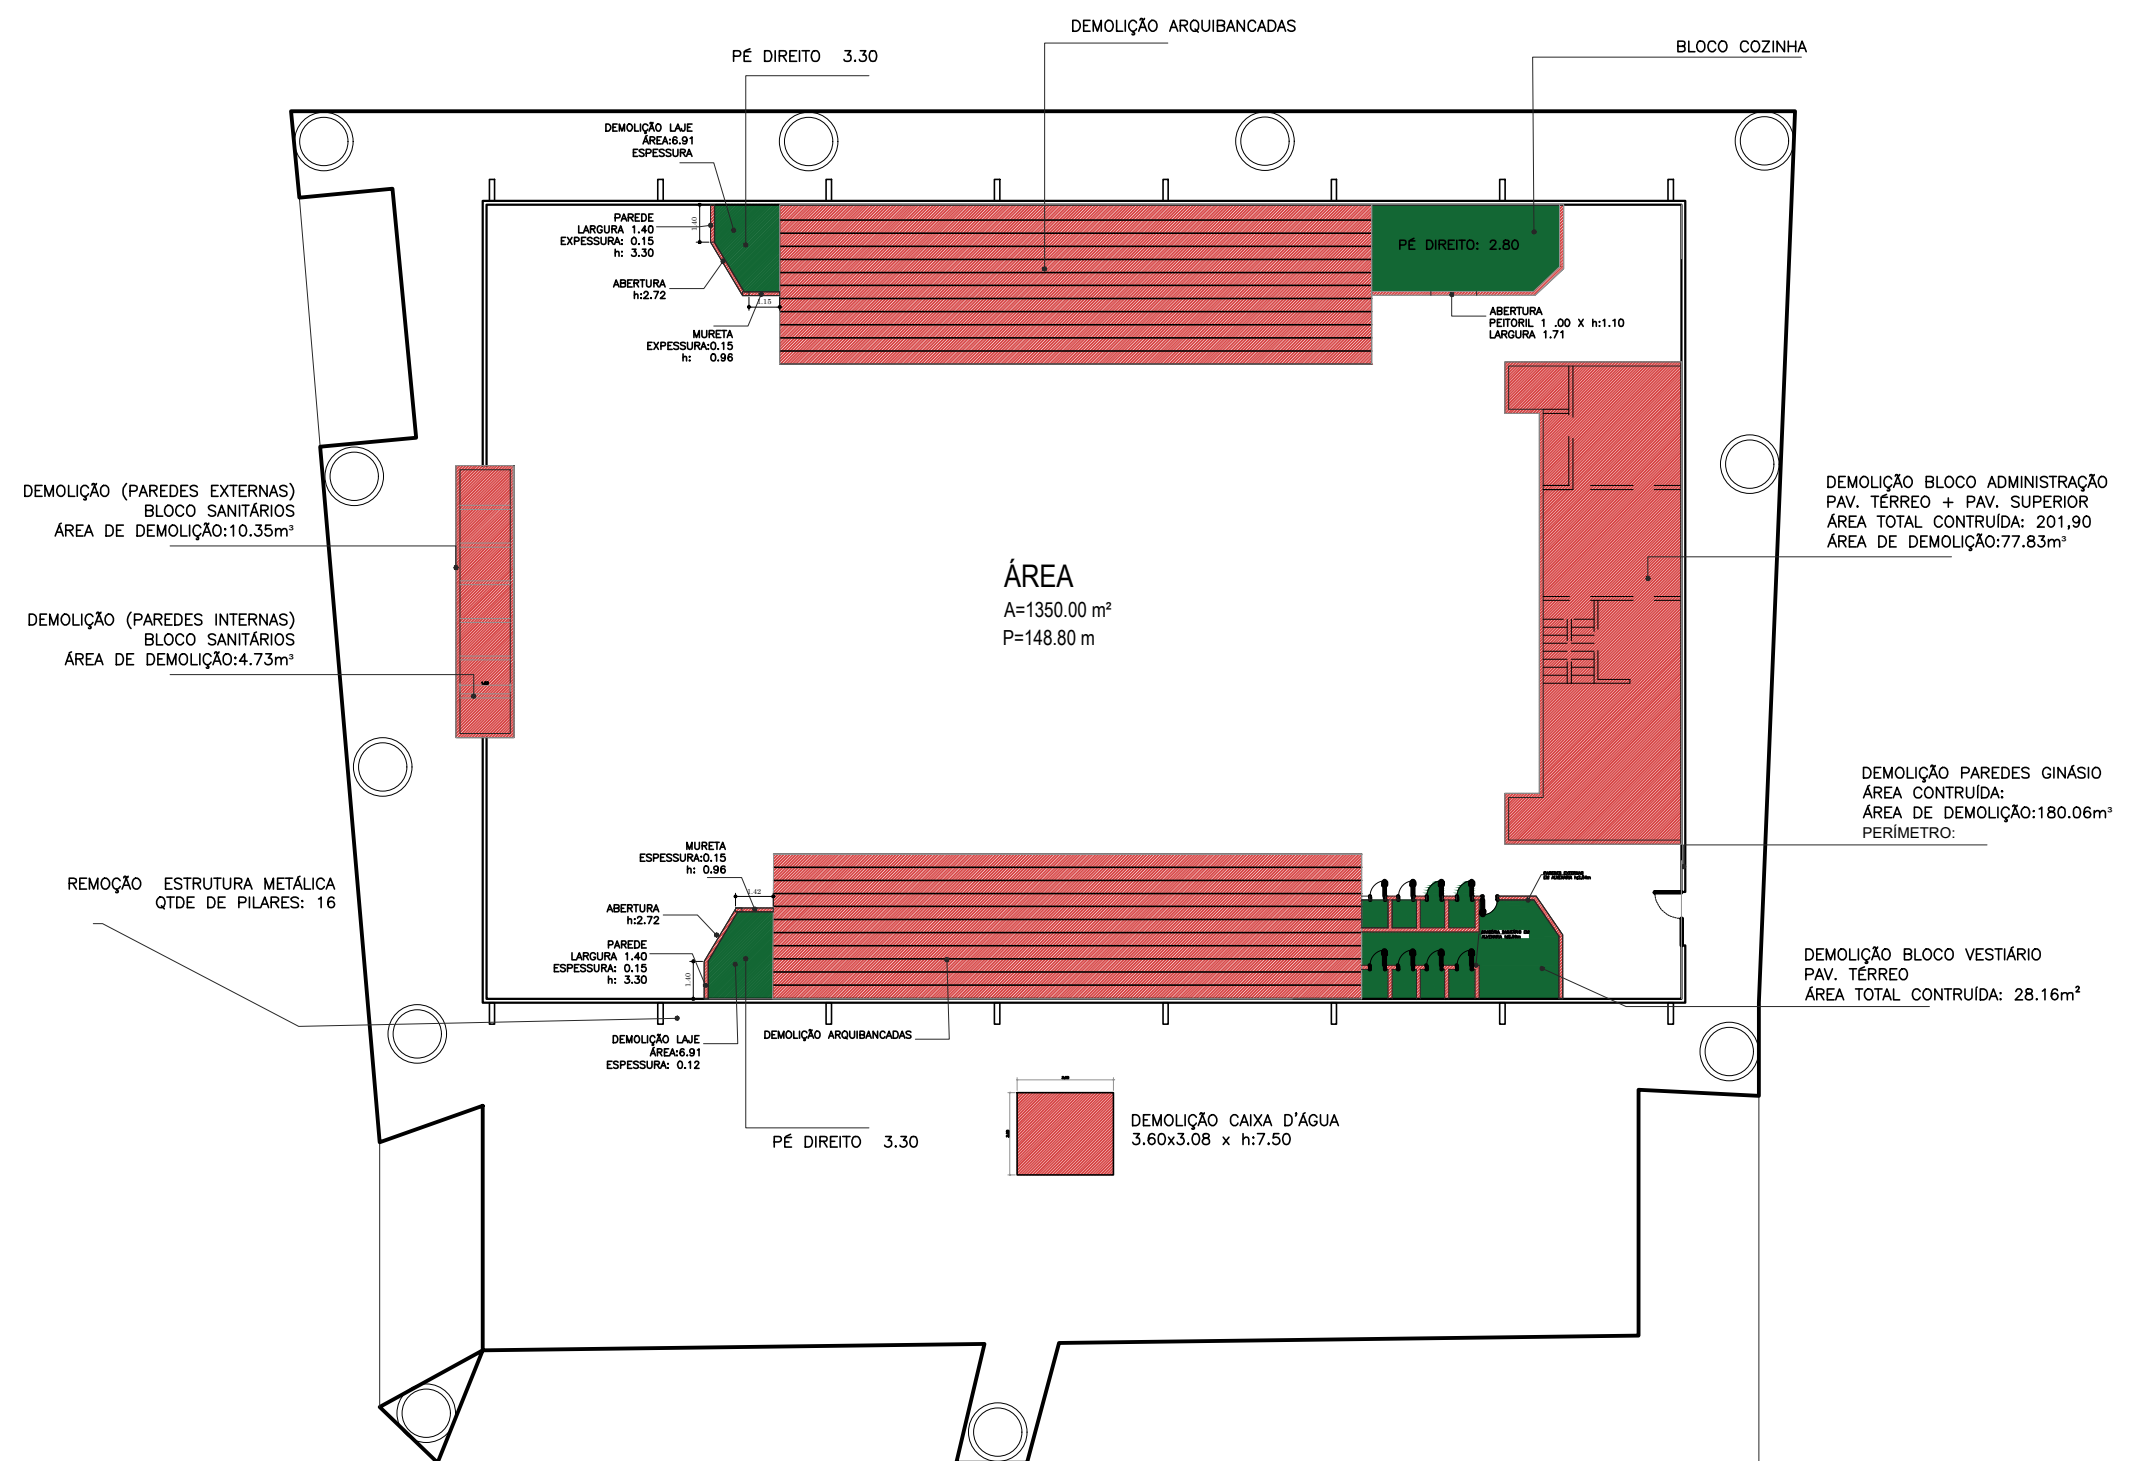

DEMOLIR
 CONSTRUIR
 DEMOLIÇÃO LAJE

DEMOLIÇÃO (PAREDES EXTERNAS)
BLOCO SANITÁRIOS
ÁREA DE DEMOLIÇÃO: 10.35m²

DEMOLIÇÃO (PAREDES INTERNAS)
BLOCO SANITÁRIOS
ÁREA DE DEMOLIÇÃO: 4.73m²

REMOÇÃO ESTRUTURA METÁLICA
QDE DE PILARES: 16

DEMOLIÇÃO LAJE
ÁREA: 6.91
ESPESSURA

PAREDE
LARGURA: 1.40
ESPESSURA: 0.15
h: 3.30

ABERTURA
h: 2.72

MURETA
ESPESSURA: 0.15
h: 0.96

ÁREA
A=1350.00 m²
P=148.80 m

MURETA
ESPESSURA: 0.15
h: 0.96

ABERTURA
h: 2.72

PAREDE
LARGURA: 1.40
ESPESSURA: 0.15
h: 3.30

DEMOLIÇÃO LAJE
ÁREA: 6.91
ESPESSURA: 0.12

DEMOLIÇÃO CAIXA D'ÁGUA
3.60x3.08 x h:7.50

DEMOLIÇÃO BLOCO ADMINISTRAÇÃO
PAV. TÉRREO + PAV. SUPERIOR
ÁREA TOTAL CONTRUÍDA: 201,90
ÁREA DE DEMOLIÇÃO: 77.83m²

DEMOLIÇÃO PAREDES GINÁSIO
ÁREA CONTRUÍDA:
ÁREA DE DEMOLIÇÃO: 180.06m²
PERÍMETRO:

DEMOLIÇÃO BLOCO VESTIÁRIO
PAV. TÉRREO
ÁREA TOTAL CONTRUÍDA: 28.16m²

01 PLANTA DEMOLIÇÃO INTERNA
ESCALA 1/100

LEGENDA - EM PLANTA

NOTAS
AS MEDIDAS DE PLANTAS DEVEM SER CONFERIDAS NO LOCAL PARA EVENTUAIS COMPENSAÇÕES.
MEDIDAS E MEDIDAS EM METRO.

RESPONSÁVEL TÉCNICO:	APROVO:

REV.	DATA	TRABALHO PRELIMINAR	EMISSÃO FINAL	DESCRIÇÃO DA REVISÃO

UBRA:		PRAÇA GINÁSIO	
PROPRIETÁRIO:	MUNICÍPIO DE CASCAVEL	ETAPA:	EXECUTIVO
CPF:	07.893.388/0001-20	CONTENIDO:	PLANTA DEMOLIÇÃO INTERNA
PROFESSOR:	RUA TABELÃO JOSÉ MARCOS DE CASTRO / RUA DONA MARIA ERNESTINA	ESCALA:	1:100
MUNICÍPIO:	CASCAVEL	ESTADO:	CEARÁ
ÁREA TÉCNICA:	ARQUITETÔNICO	DESENHO:	TRILIANO FREIRE
		DATA:	15/05/2022
		ARQUIVO:	


R. TAB. JOSÉ MARCOS DE CASTRO

RUA PADRE JOSÉ DINIZ

RUA DONA MARIA ERNESTINA

ARQUIBANCADA "VER DET"

RUA DONA MARIA ERNESTINA

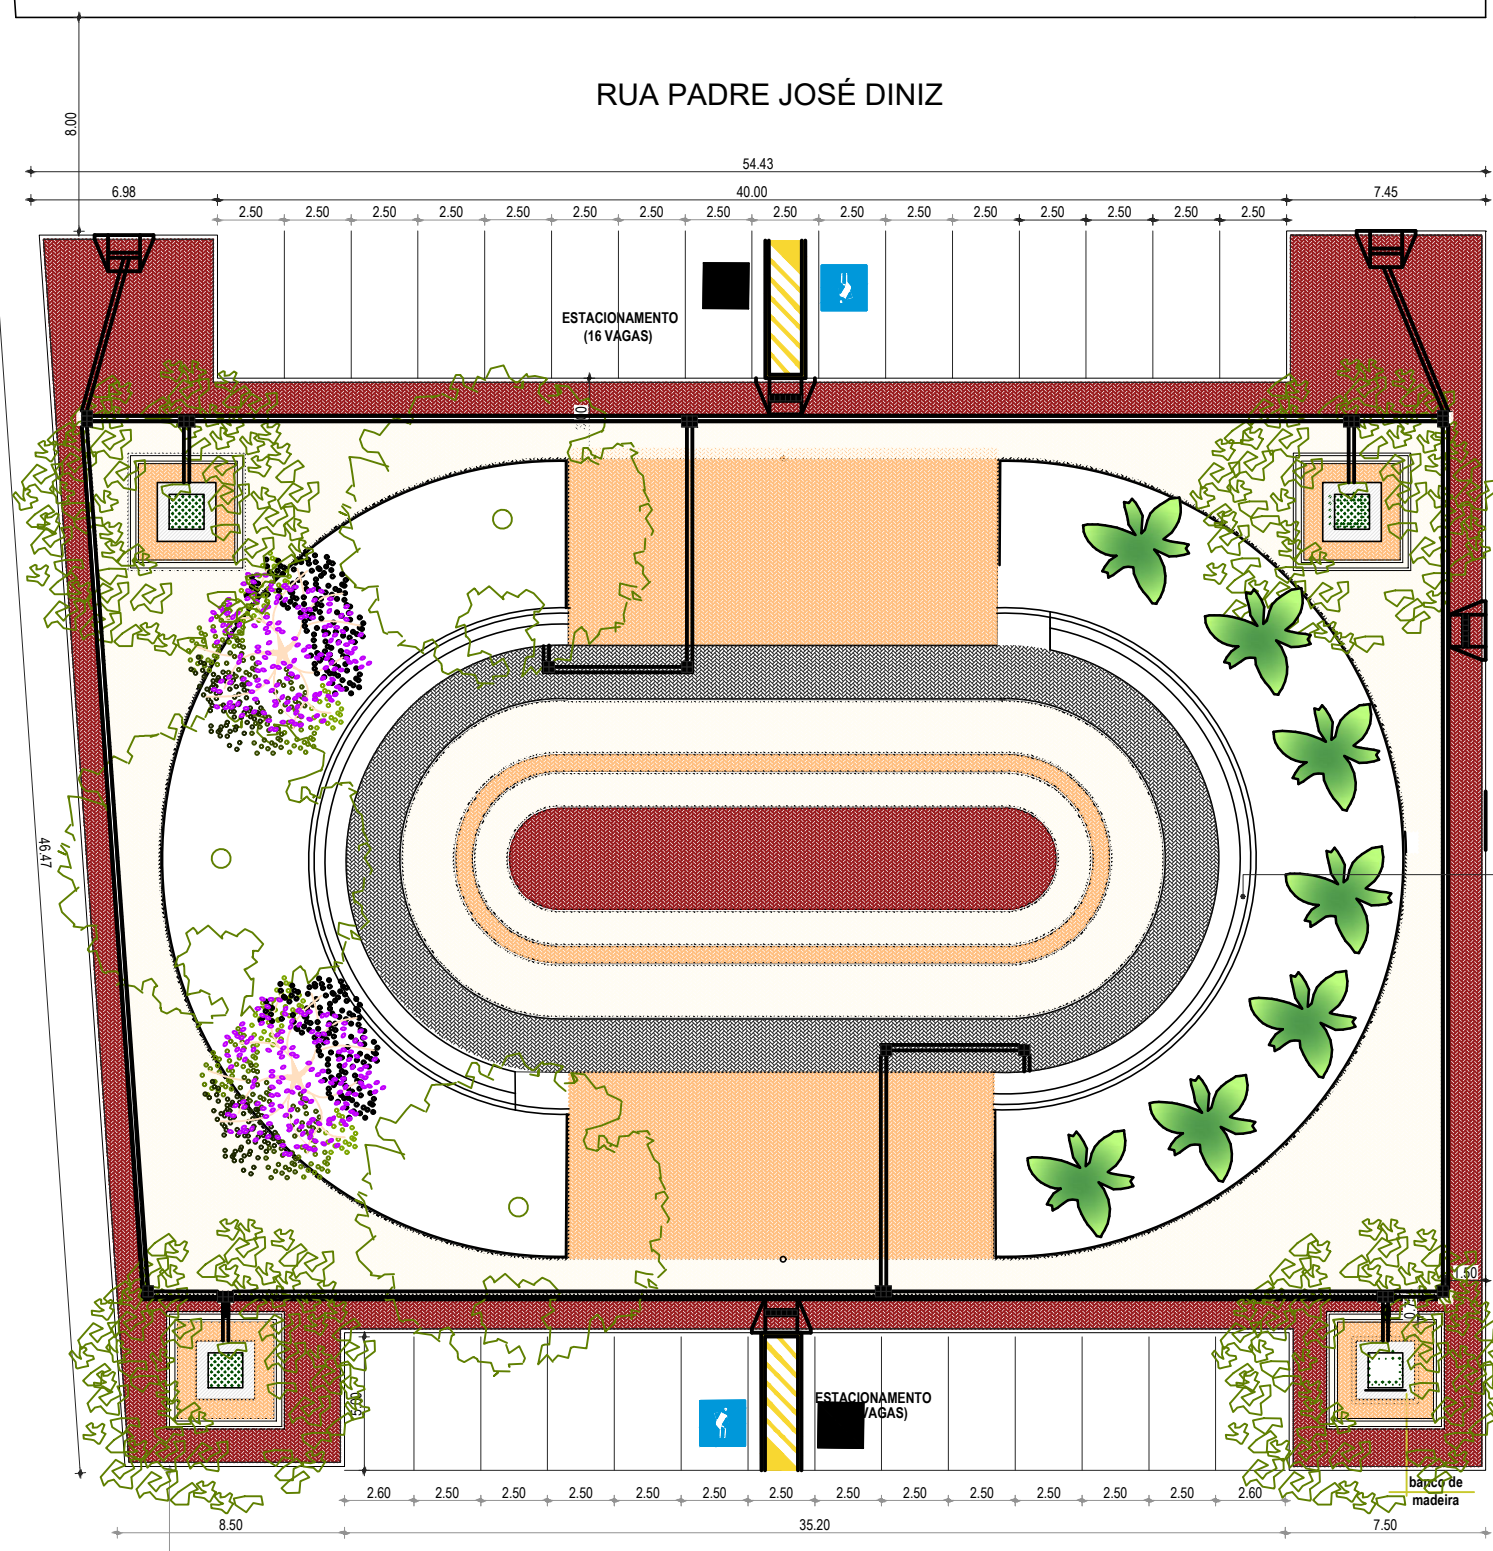

PLANTA LAYOUT
esc 1:100

LEGENDA - EM PLANTA

NOTAS
AS MEDIDAS DE PLANTAS DEVEM SER CONFERIDAS NO LOCAL PARA EVENTUAIS COMPENSAÇÕES.
MEDIDAS EM METROS.

RESPONSÁVEL TÉCNICO:	APROVO:


REV.	DESCRIÇÃO	TRABALHO PRELIM.	EMISSÃO FINAL	DATA	AUTOR	DESCRIÇÃO DA REVISÃO

UBIA:		PRAÇA GINÁSIO	
PROPRIETÁRIO:	ETAPA:	DESENHO:	FRONTO:
MUNICÍPIO DE CASCAVEL	EXECUTIVO	TRABALHO PRELIM.	DATA:
PPF 1000	CONTEÚDO:	SETEMBRO/2022	ARQUIVO:
07.000.389/0001-20	PLANTA LAYOUT REFORMADA		
PROJETO:			
RUA TABELÃO JOSÉ MARCOS DE CASTRO / RUA DONA MARIA ERNESTINA			
MUNICÍPIO:	ESTADO:		
CASCAVEL	CEARA		
ÁREA TÉCNICA:	DESENHO:		
ARQUITETÔNICO	TRABALHO PRELIM.		
	DATA:		
	SETEMBRO/2022		
	ARQUIVO:		

RUA PADRE JOSÉ DINIZ

R. TAB. JOSÉ MARCOS DE CASTRO

RUA DONA MARIA ERNESTINA

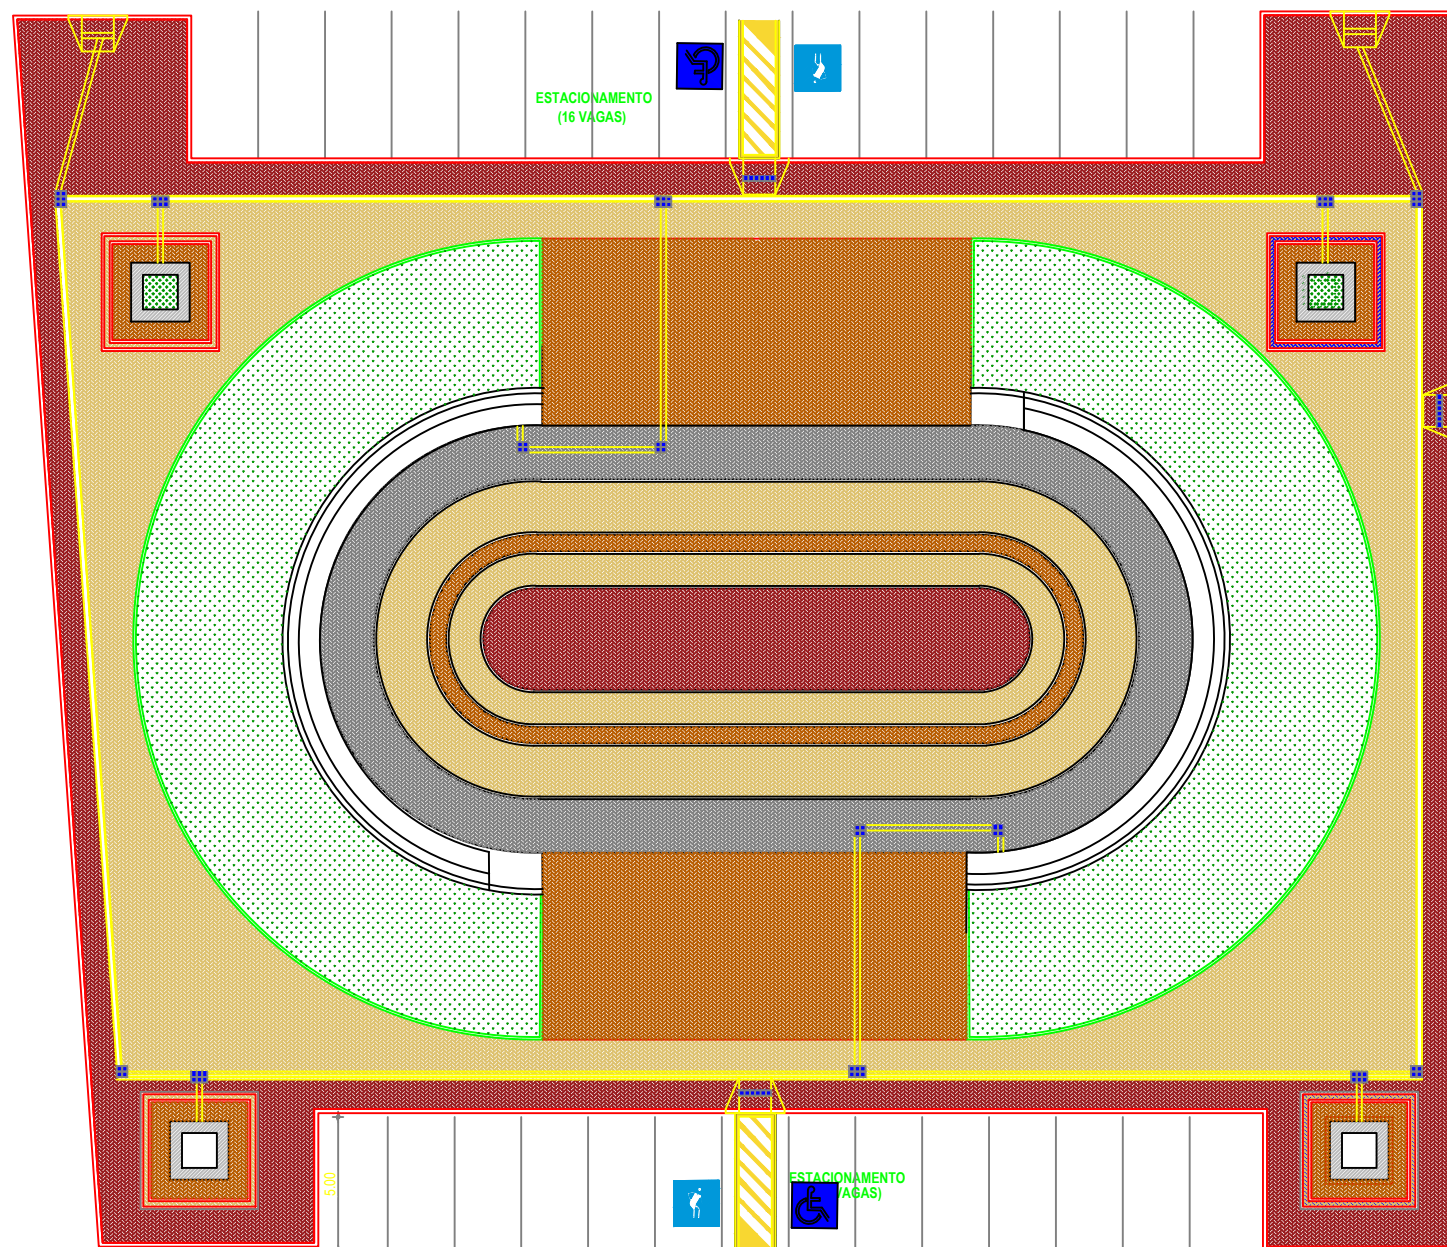

PLANTA PISO
esc 1:100

LEGENDA - EM PLANTA

TABELA DE PISOS		
	BLOQUETE INTERTRAVADO MARROM	289,27m ²
	BLOQUETE INTERTRAVADO AMARELO	600,36m ²
	BLOQUETE INTERTRAVADO CINZA H4	154,52m ²
	BLOQUETE INTERTRAVADO CINZA H6	396,47
	GRAMA JARDIM	437,46m ²
	PISO PODOTÁTIL DIRECIONAL	208,33m (1,041un)
	PISO PODOTÁTIL ALERTA	96un

NOTAS
AS MEDIDAS DE PLANTAS DEVEM SER CONFERIDAS NO LOCAL PARA EVENTUAIS COMPENSAÇÕES. MEDIDAS EM METRO.

RESPONSÁVEL TÉCNICO:	APROVO:

REV.	DESCRIÇÃO	TRABALHO REALIZADO	EMISSÃO	REVISÃO


PRÇA GINÁSIO	
PROPRIETÁRIO: MUNICÍPIO DE CASCAVEL	ETAPA: EXECUTIVO
PROJETO Nº: SP 009.389/0001.20	CONTEÚDO: PLANTA DE PISOS
PROJETO Nº: RUA TABELÃO JOSÉ MARCOS DE CASTRO / RUA DONA MARIA ERNESTINA	ESCALA: 1:100
MUNICÍPIO: CASCAVEL	ESTADO: CEARÁ
ÁREA TÉCNICA: ARQUITETÔNICO	PROJETO Nº: DATA: SETEMBRO/2022 ARQUIVO:

R. TAB. JOSÉ MARCOS DE CASTRO

RUA PADRE JOSÉ DINIZ

RUA DONA MARIA ERNESTINA

RUA DONA MARIA ERNESTINA

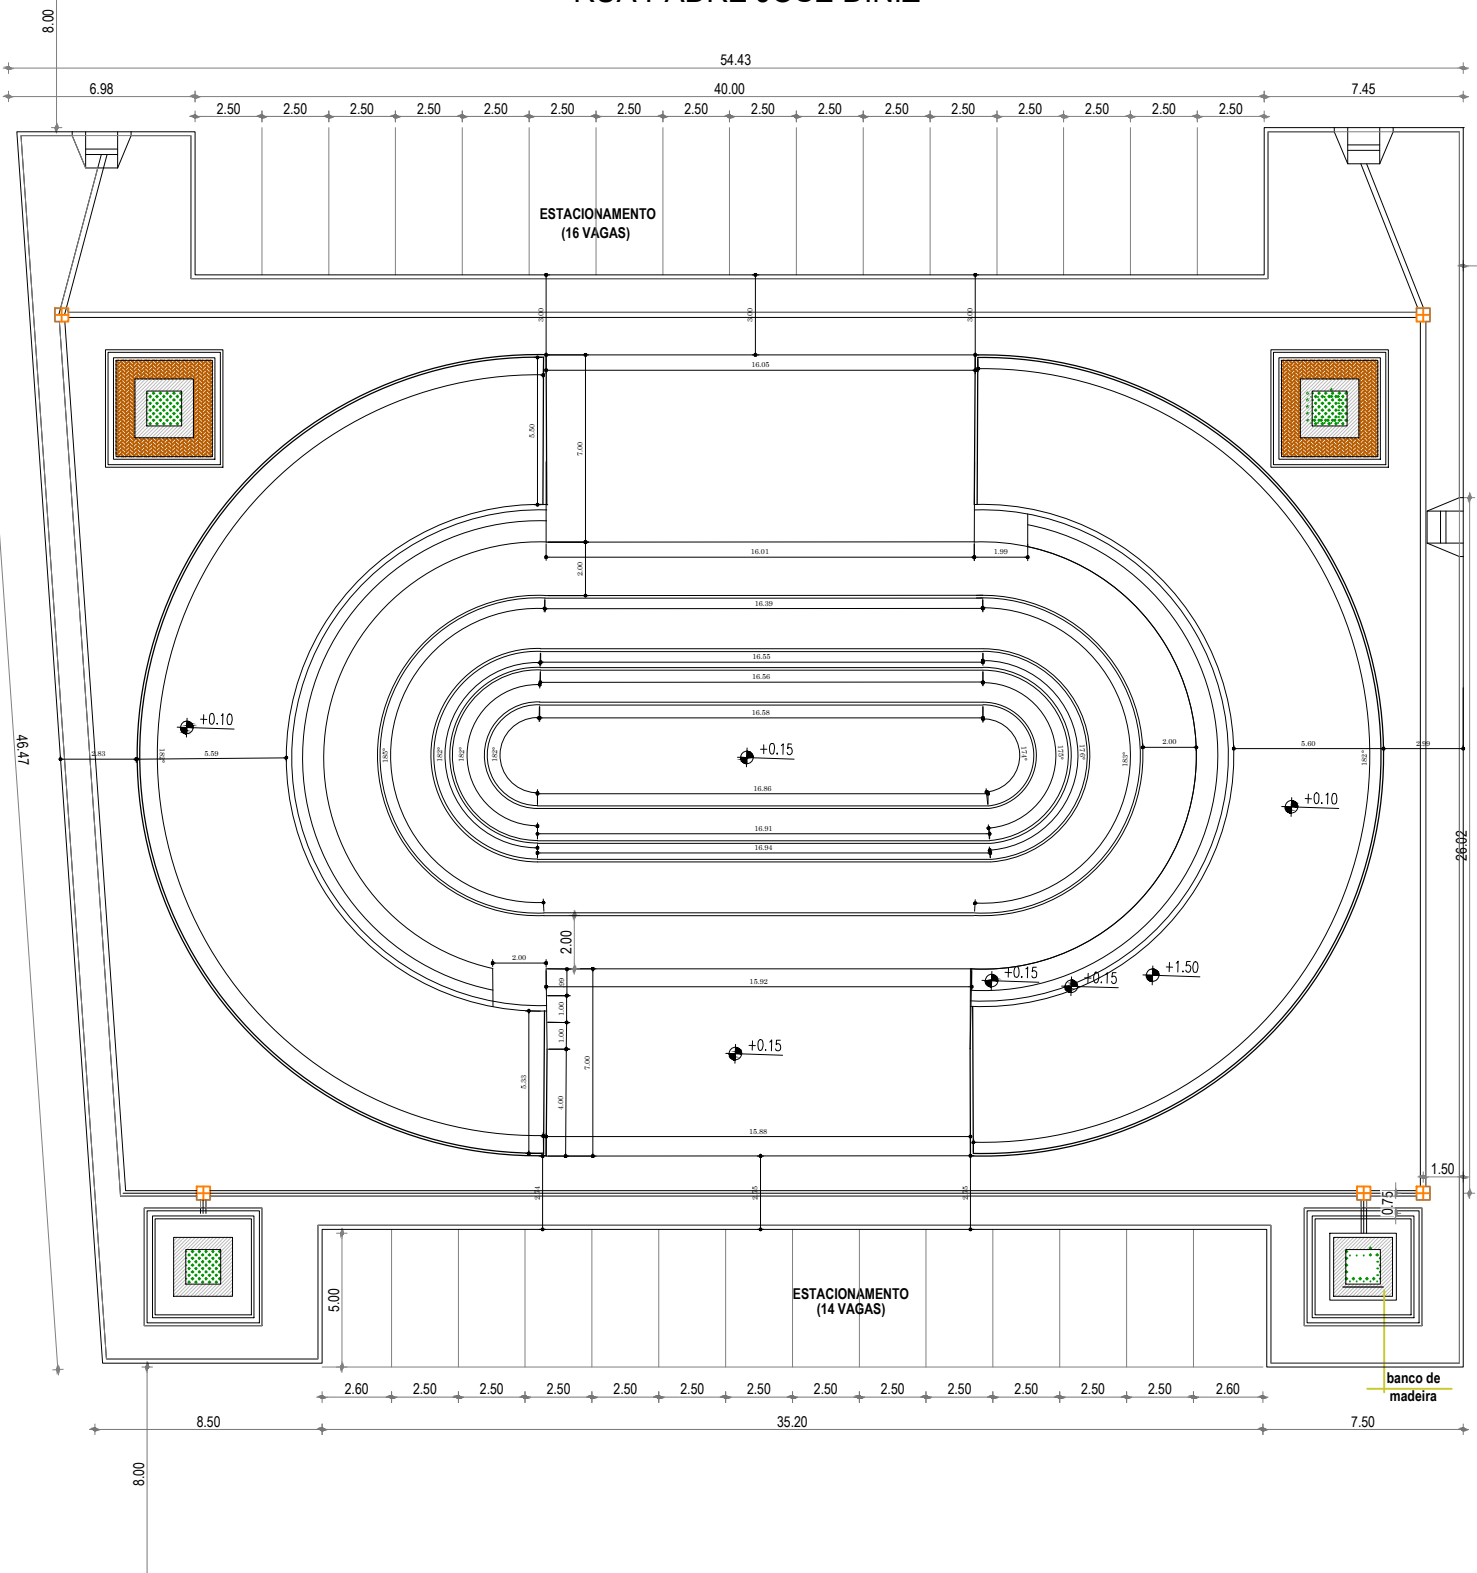

PLANTA TÉCNICA
esc 1:100

LEGENDA - EM PLANTA


NOTAS
- AS MEDIDAS DE PLANTAS DEVEM SER CONFERIDAS NO LOCAL PARA EVENTUAIS COMPENSAÇÕES.
- MEDIDAS E UNIDADES EM METRO.

RESPONSÁVEL TÉCNICO:	APROVO:

REV.	DATA	AUTOR	EMISSÃO INICIAL	DESCRIÇÃO DA REVISÃO

OBRA:		PRAÇA GINÁSIO	
PROPRIETÁRIO:	MUNICÍPIO DE CASCAVEL	ETAPA:	EXECUTIVO
CPF:	07.595.389/0001-20	SORTEADOR:	
PROJEÇÃO:	RUA TABELIÃO JOSÉ MARCOS DE CASTRO / RUA DONA MARIA ERNESTINA	PLANTA TÉCNICA	ESCALA: 1:100
MUNICÍPIO:	CASCAVEL	ESTADO:	CEARÁ
ÁREA TÉCNICA:	ARQUITETÔNICO	DESENHO:	TRILIANO PAILO
		DATA:	SETEMBRO/2022
		ARQUIVO:	

R. TAB. JOSÉ MARCOS DE CASTRO

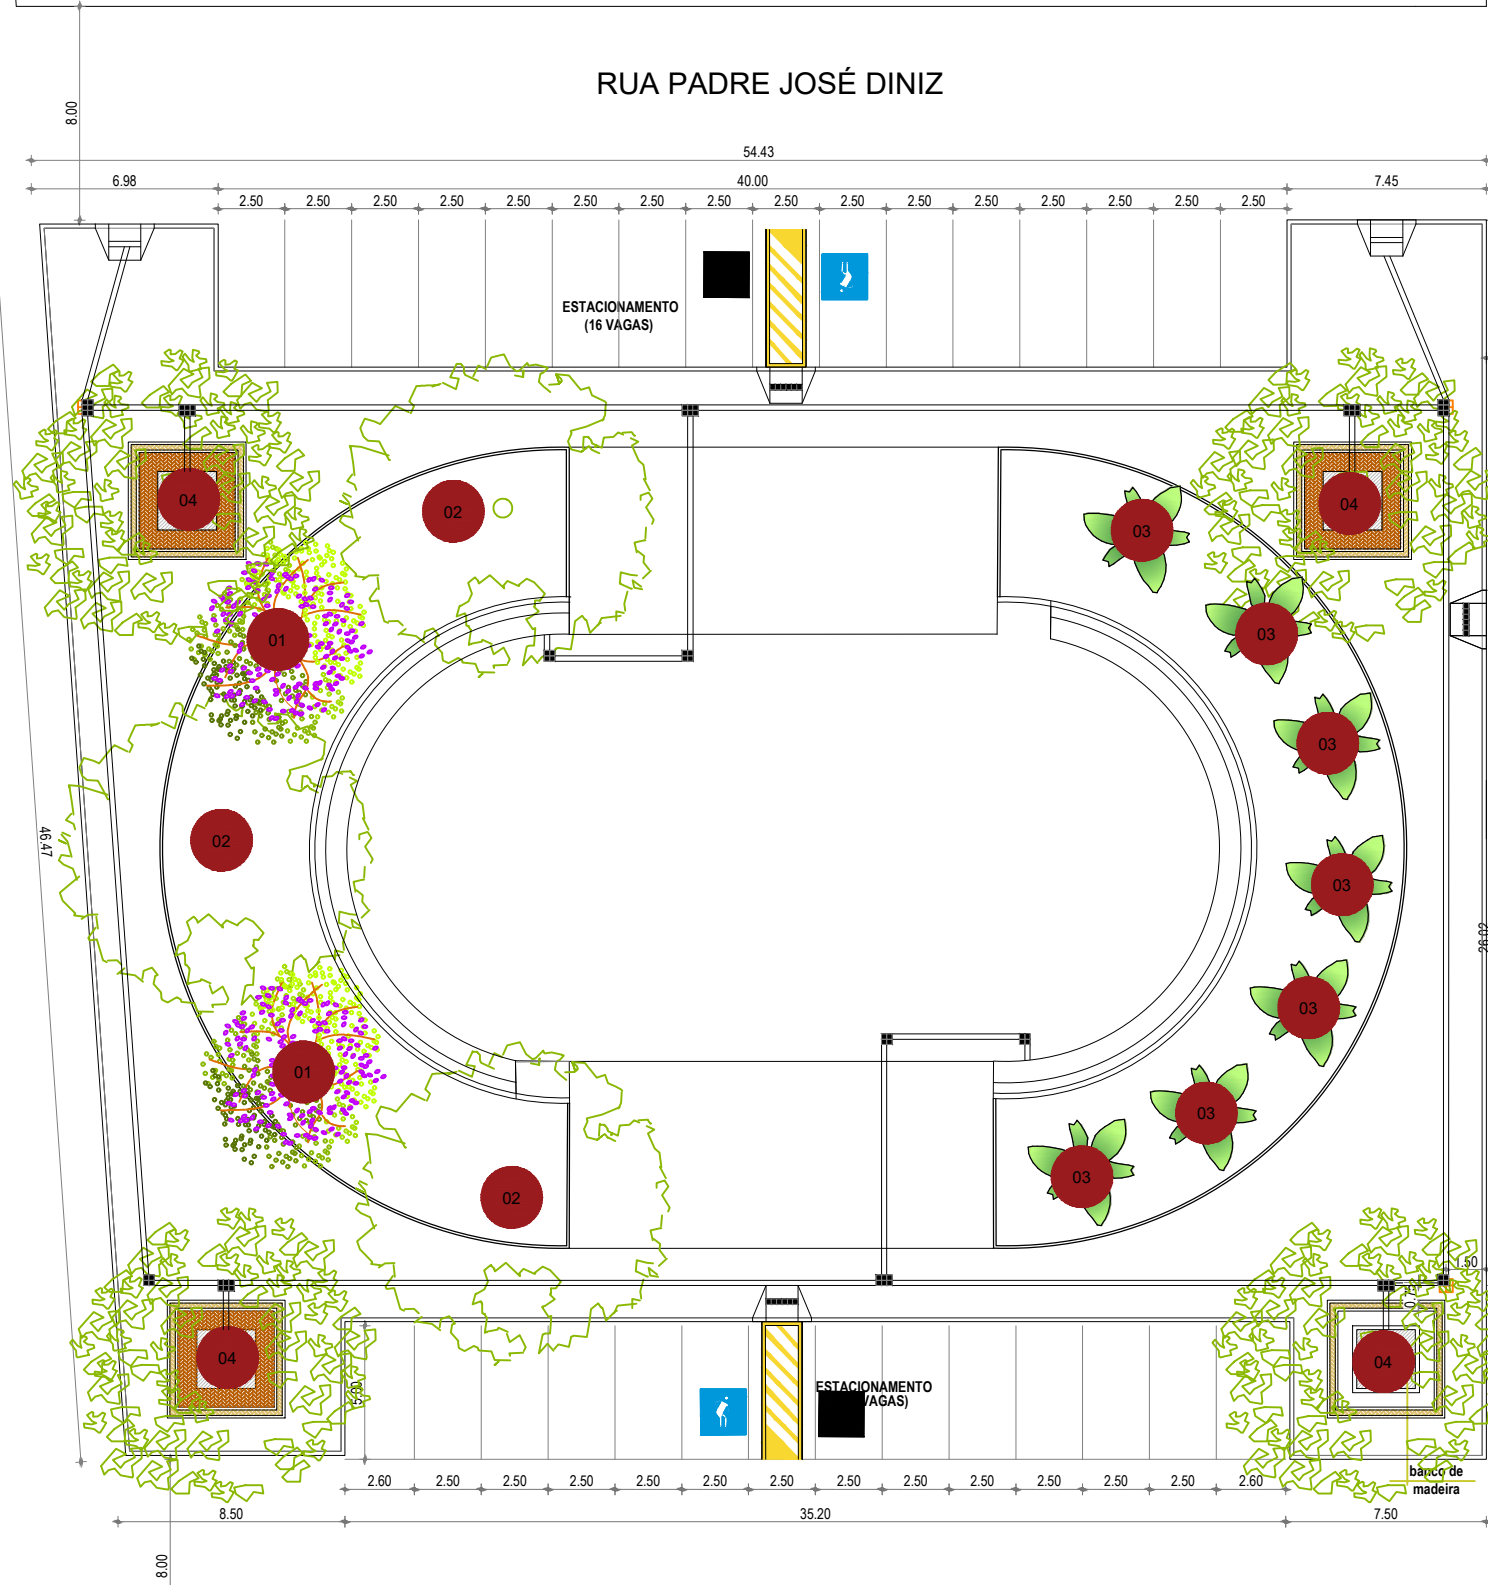

PLANTA PAISAGISMO
esc 1:100

RUA DONA MARIA ERNESTINA

RUA DONA MARIA ERNESTINA

LEGENDA DA VEGETAÇÃO			
VEGETAÇÃO	IMAGEM DA VEGETAÇÃO	SÍMBOLO	NOME POPULAR
01			PE ROSA
02			SETE COPAS
03			RABO DE RAPOSA
04			TAMARINEIRA EXISTENTE

NOTAS
- AS MEDIDAS DE PLANTAS DEVEM SER CONFERIDAS NO LOCAL PARA EVENTUAIS COMPENSAÇÕES.
- MEDIDAS E NÍVEIS EM METRO.

RESPONSÁVEL TÉCNICO:	APROVO:

REV.	DATA	TRABALHO FEITO	AUTOR	EMISSÃO INICIAL	DESCRIÇÃO DA REVISÃO
01	28/09/2022	TRABALHO FEITO	AUTOR		

OBRA:		PRAÇA GINÁSIO	
PROPRIETÁRIO:	MUNICÍPIO DE CASCAVEL	ETAPA:	EXECUTIVO
CPF:	07.595.389/0001-20	SORTEIO:	PLANTA DE PAISAGISMO
ENDEREÇO:	RUA TABELLIÃO JOSÉ MARCOS DE CASTRO / RUA DONA MARIA ERNESTINA	ESCALA:	1:100
MUNICÍPIO:	CASCAVEL	ESTADO:	CEARA
ÁREA TÉCNICA:	ARQUITETÔNICO	DESENHO:	TRABALHO FEITO
		DATA:	28/09/2022
		ARQUIVO:	


R. TAB. JOSÉ MARCOS DE CASTRO




RUA PADRE JOSÉ DINIZ

RUA DONA MARIA ERNESTINA

RUA DONA MARIA ERNESTINA

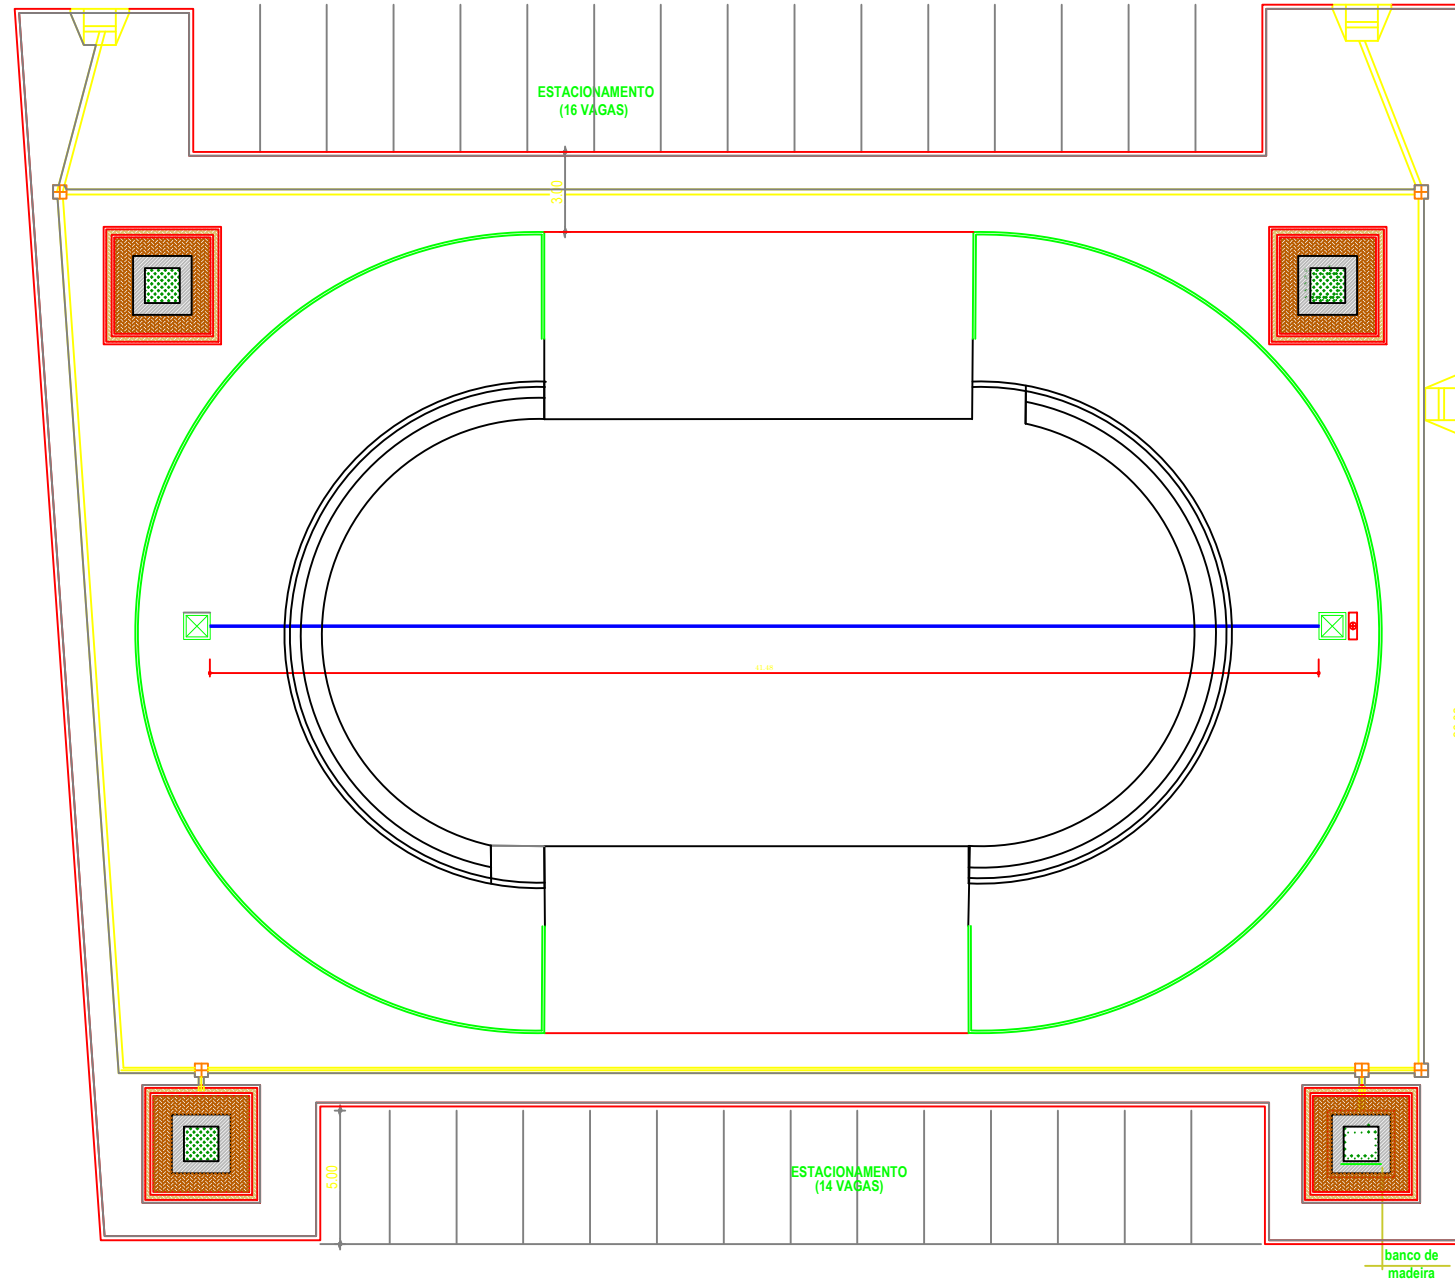PLANTA PONTOS HIDRÁULICOS



- LEGENDA - EM PLANTA
-  CAIXA DE AREIA 60x60 EM ALVENARIA COM TAMPA EM CONCRETO
 -  HIDRÔMETRO
 -  TUBULAÇÃO DE ÁGUA FRIA EM PVC SOLDÁVEL EMBUTIDA NO SOLO

NOTAS

AS MEDIDAS DE PLANTAS DEVEM SER CONFERIDAS NO LOCAL PARA EVENTUAIS COMPENSAÇÕES, MEDIDAS E NÍVEIS EM METRO.

RESPONSÁVEL TÉCNICO:		APROVO:	

REV.	DESCRIÇÃO	TRABALHO PRELIM.	EMISSÃO FINAL	DESCRIÇÃO DA REVISÃO


PRÇA GINÁSIO			
PROPRIETÁRIO:	ETAPA:		
MUNICÍPIO DE CASCAVEL	EXECUTIVO		
CPF: 00000000	CONTEÚDO:		
ENDEREÇO:	PLANTA PONTOS HIDRÁULICOS	ESCALA:	
RUA TABULEIRO JOSÉ MARCOS DE CASTRO / RUA DONA MARIA ERNESTINA		1:100	
MUNICÍPIO:	ESTADO:		
CASCAVEL	CEARA		
ÁREA TÉCNICA:	DESENHO:	FRONTEIRA:	
ARQUITETÔNICO	TRABALHO PRELIM.		
	DATA:		
	SETEMBRO/2022		
	ARQUIVO:		

R. TAB. JOSÉ MARCOS DE CASTRO

RUA PADRE JOSÉ DINIZ

RUA DONA MARIA ERNESTINA

RUA DONA MARIA ERNESTINA

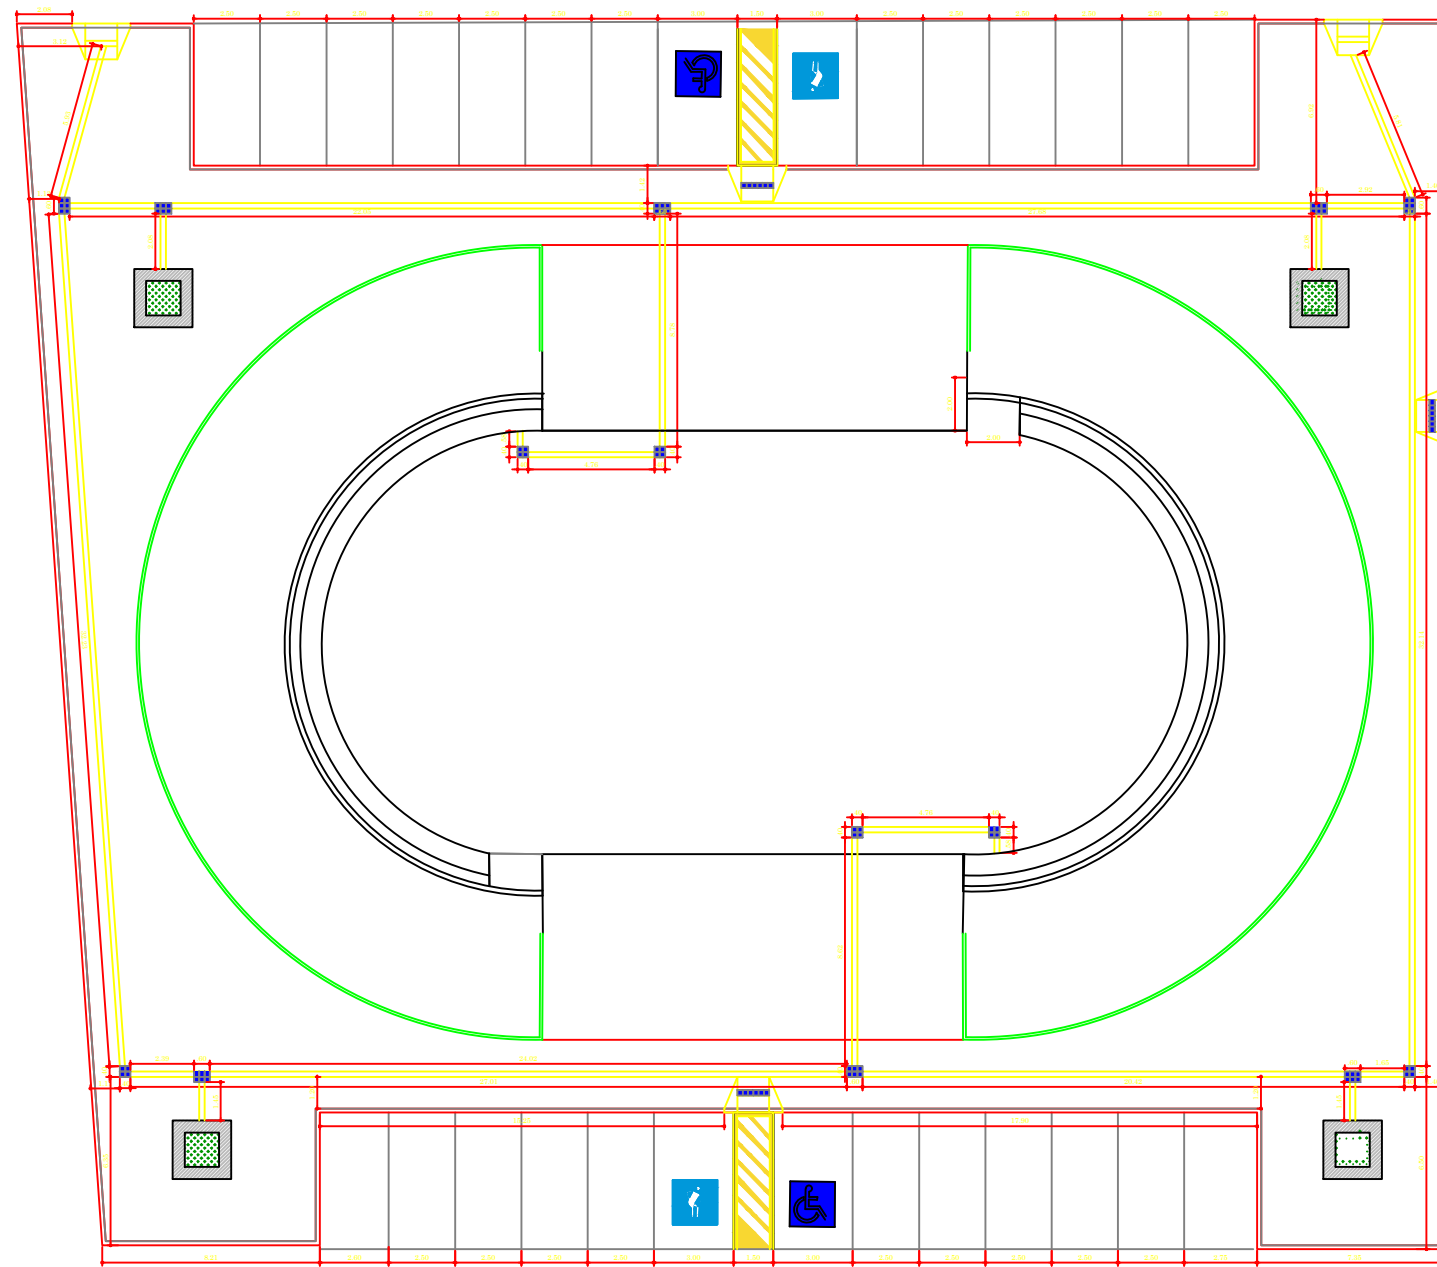

PLANTA ACESSIBILIDADE

LEGENDA - EM PLANTA

	PISO PODOTÁTIL DIRECIONAL
	PISO PODOTÁTIL ALERTA


NOTAS

AS MEDIDAS DE PLANTAS DEVEM SER CONFERIDAS NO LOCAL PARA EVENTUAIS COMPENSAÇÕES, MEDIDAS E NÍVEIS EM METRO.


RESPONSÁVEL TÉCNICO:	APROVO:

REV.	DESCRIÇÃO	DATA	AUTOR	EMISSÃO MECAL	DESCRIÇÃO DA REVISÃO


PRÇA GINÁSIO	
PROPRIETÁRIO: MUNICÍPIO DE CASCAVEL	ETAPA: EXECUTIVO
PROJETO: RUA TABELIÃO JOSÉ MARCOS DE CASTRO / RUA DONA MARIA ERNESTINA	CONTÉUDO: PLANTA ACESSIBILIDADE
MUNICÍPIO: CASCAVEL	ESTADO: CEARÁ
ÁREA TÉCNICA: ARQUITETÔNICO	FRONTEIRA: 09

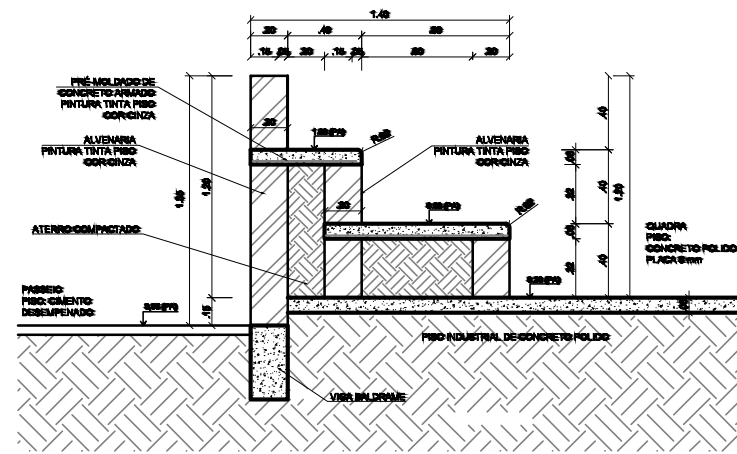



DETALHE DA ARQUIBANCADA
ESCALA 1:25

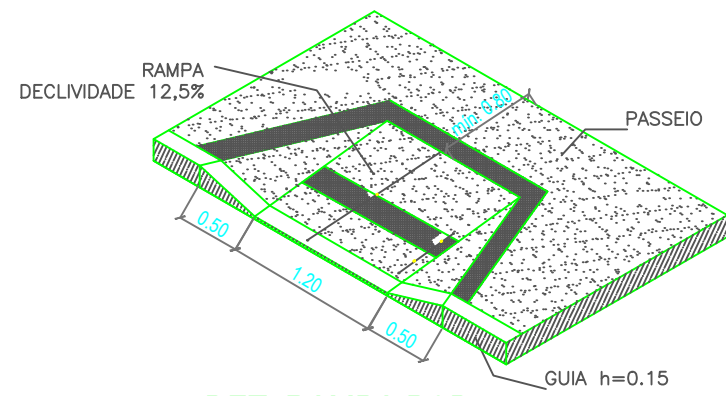


01 DET. RAMPA PCD
ESCALA : 1/50

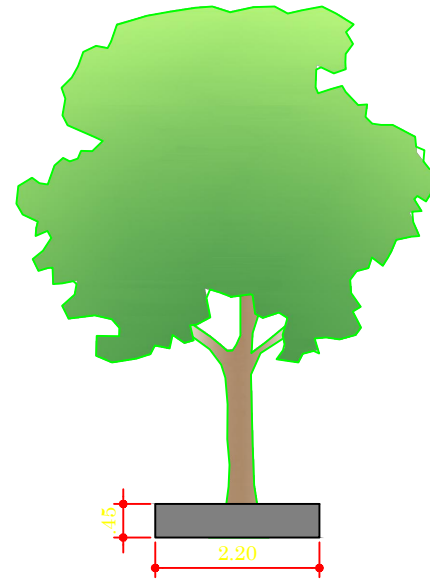


01 DET. CANTEIRO
ESCALA : 1/25

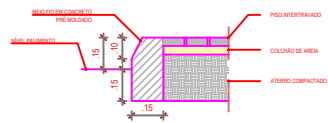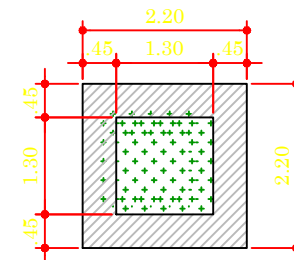

01 DET. PISO INTERTRAVADO
ESCALA 1/25

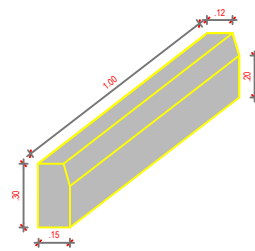

02 DET. MEIO FIO
ESCALA 1/25

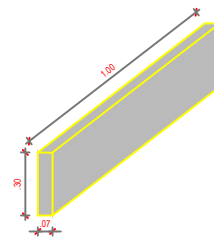

03 DET. MEIO FIO CANTEIRO
ESCALA 1/25

01

DET. MEIO FIO
ESCALA : 1/50

LEGENDA - EM PLANTA

NOTAS
AS MEDIDAS DE PLANTAS DEVEM SER CONFERIDAS NO LOCAL PARA EVENTUAIS COMPENSAÇÕES.
MEDIDAS E UNIDADES EM METRO.

RESPONSÁVEL TÉCNICO:	APROVO:

REV.	DESCRIÇÃO	TRABALHO REALIZADO	EMISSÃO MECAL	DESCRIÇÃO DA REVISÃO

PRACA GINÁSIO	
PROPRIETÁRIO: MUNICÍPIO DE CASCAVEL	ETAPA: EXECUTIVO
PROJETO: PPF PAV	CONTEÚDO: DETALHAMENTO RAMPA PCD
PROJETO: RUA TABELÃO JOSÉ MARCOS DE CASTRO / RUA DONA MARIA ERNESTINA	DETALHAMENTO MEIO FIO
	DETALHAMENTO BANCOS CANTEIROS
MUNICÍPIO: CASCAVEL	ESTADO: CEARA
ÁREA TÉCNICA: ARQUITETÔNICO	DESENHO: TRILIANO PALEO DATA: SETEMBRO/2022 ARQUIVO: