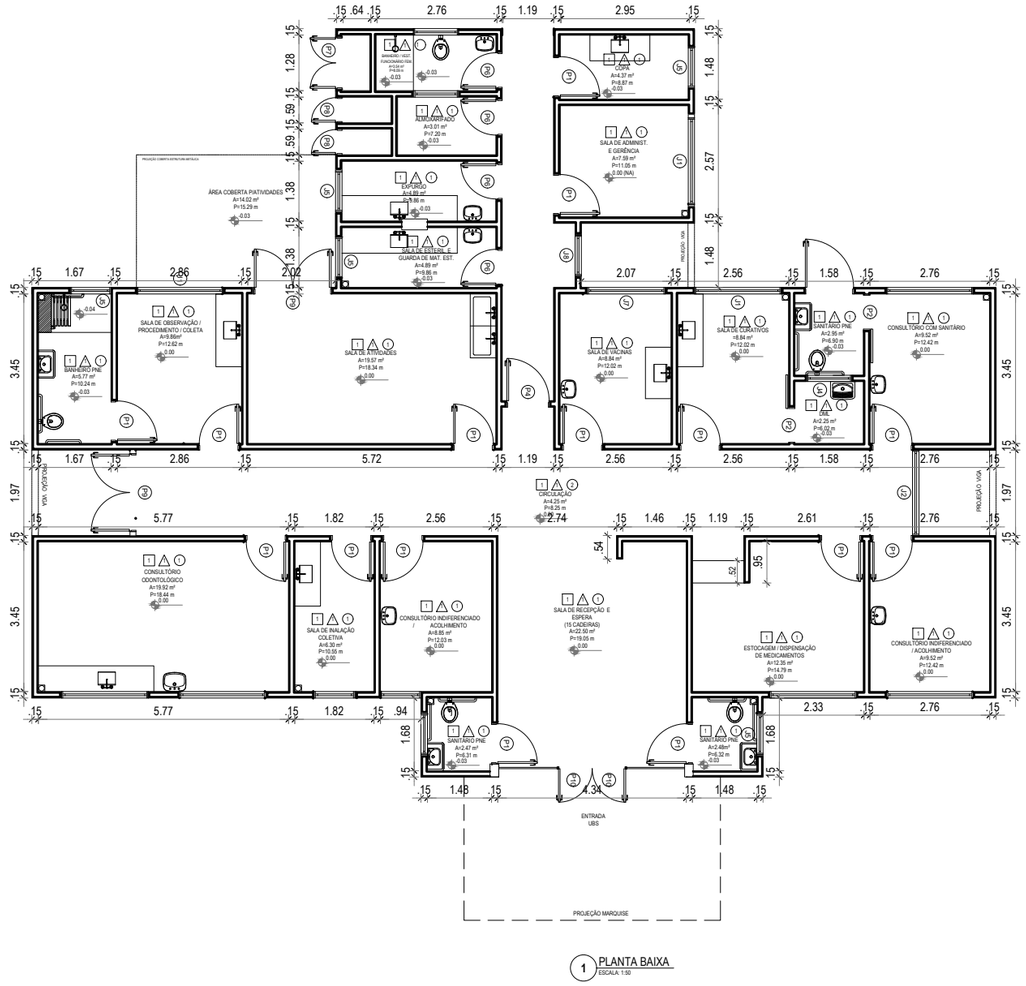

1 PLANTA BAIXA
ESCALA 1:50

N.M.

LEGENDA - EM PLANTA

ESPECIFICAÇÕES

PISO

1- PISO CERÂMICO ACETINADO RETIFICADO 30X30cm, COR CINZA CLARO.
ASSENTADO COM ARGAMASSA COLANTE, COM REJUNTE EPÓXI NA COR CINZA CLARO

PAREDE

1- REVESTIMENTO EM PISO CERÂMICO BRANCO 20 cm x 20 cm // (ATÉ H=1.40cm) + TEXTURA
2- REVESTIMENTO EM PISO CERÂMICO 20 cm x 20 cm PADRÃO 1ª LINHA (CLASSE A) COR BRANCO, C/REJUNTE EPÓXI COR BRANCA (DO PISO A LAJE)

TETO

1- FORRO DE GESSO FIXO MONOLÍTICO, COM PLACA PRÉ-MOLDADA, ENCAIXE MACHO-FÊMEA, e=30mm, INSTALADO A 300CM DO PISO ACABADO
2- LAJE

QUADRO DE ÁREAS

ÁREA DO TERRENO (M²)	1.730,14	TAXA DE PERMEABILIDADE (%)	
ÁREA OCUPADA (M²)	288,35	TAXA DE OCUPAÇÃO (%)	
ÁREA CONSTRUÍDA (M²)	288,35	COEFICIENTE DE APROVEITAMENTO	

ÁREAS EDIFICAÇÕES

DESCRIÇÃO	UND	ÁREA
COBERTA	M²	288,35

MAPA DE ESQUADRIAS

LEGENDA DE PORTAS

REF.	DIMENSÕES LARG.	DIMENSÕES ALT.	ÁREA	QUANT.	ESPECIFICAÇÕES / TIPO
P1	0.90	2.10	1.89	15	PORTA EM MADEIRA LISA - PINTURA ESMALTE SINTÉTICO ACETINADO COR A DEFINIR (1 FOLHA)
P2	0.80	2.10	1.68	2	PORTA DE CORRER EM MADEIRA LISA
P3	1.10	1.70	1.87	1	PORTA EM ALUMÍNIO ANONIZADO - COR A DEFINIR (1 FOLHA)
P4	1.00	2.10	2.10	1	PORTA EM MADEIRA - PINTURA ESMALTE SINTÉTICO ACETINADO - COR A DEFINIR (1 FOLHA)
P5	1.20	2.10	2.52	1	PORTA EM ALUMÍNIO ANONIZADO - COR A DEFINIR (1 FOLHA)
P6	0.80	2.10	1.68	4	PORTA EM MADEIRA LISA - PINTURA ESMALTE SINTÉTICO ACETINADO COR A DEFINIR (1 FOLHA)
P7	1.20	2.10	2.52	1	PORTA EM ALUMÍNIO ANONIZADO - TELA METÁLICA TIPO MOSQUITEIRO (2 FOLHAS)
P8	0.60	2.10	1.26	2	PORTA EM ALUMÍNIO ANONIZADO - TELA METÁLICA TIPO MOSQUITEIRO (1 FOLHA)
P9	1.80	2.60	4.68	2	PORTA EM VIDRO TEMPERADO LISO INCOLOR 10 mm (2 FOLHAS)
P10	4.29	3.00	4.6800	1	PORTA EM VIDRO TEMPERADO LISO INCOLOR 10 mm (2 FOLHAS)
P11	2.00	2,1000		1	
P12					

LEGENDA DE JANELAS

REF.	DIMENSÕES LARG.	DIMENSÕES ALT.	PEIT.	ÁREA	QUANT.	ESPECIFICAÇÕES / TIPO
J1	2.00	0.80	1.80	1.60	8	JANELA EM ALUMÍNIO ANODIZADO NATURAL / VIDRO COMUM TRANSPARENTE 3 mm (PROJETANTE - 4 FOLHAS)
J2	1.97	2.20	0.40	4.33	1	JANELA EM ALUMÍNIO ANODIZADO NATURAL / VIDRO COMUM TRANSPARENTE 3 mm (PROJETANTE - 4 FOLHAS C/PARTE INFERIOR FIXA)
J3	1.00	0.40	1.80	0.40	4	JANELA EM ALUMÍNIO ANODIZADO NATURAL / VIDRO COMUM TRANSPARENTE 3 mm (PROJETANTE - 2 FOLHAS)
J4	1.00	0.40	2.4000	0.40	4	JANELA EM FERRO FIXA TIPO VENEZIANA
J5	0.90	0.80	1.8000	0.72	9	JANELA EM ALUMÍNIO ANODIZADO NATURAL / VIDRO COMUM TRANSPARENTE 3 mm (PROJETANTE - 2 FOLHAS)
J6	1.80	0,8000	1,8000	1.4400	1	JANELA EM ALUMÍNIO ANODIZADO NATURAL / VIDRO COMUM TRANSPARENTE 3 mm (PROJETANTE - 4 FOLHAS)

NOTAS

- AS MEDIDAS DE PLANTAS DEVEM SER CONFERIDAS NO LOCAL PARA EVENTUAIS COMPENSAÇÕES.
- MEDIDAS E NÍVEIS EM METRO.

RESPONSÁVEL TÉCNICO:

APROVO:

REV.	DATA	AUTOR	DESCRIÇÃO DA REVISÃO
R00	13-01-2021	TRAJANO PAULO	EMISSÃO INICIAL

SECRETARIA DE OBRAS
PREFEITURA MUNICIPAL DE CASCAVEL
AV. CHANCELER EDSON QUEIROZ, Nº2650, RIO NOVO, CASCAVEL-CE.
FONE: (85) 3334 - 2640

OBRA:

UBS PADRÃO BICA

PROPRIETÁRIO:
MUNICIPIO DE CASCAVEL

CPF / CNPJ:
07.589.369/0001-20

ENDEREÇO:
BICA

MUNICÍPIO: CASCAVEL
ESTADO: CEARÁ

ÁREA TÉCNICA:
ARQUITETÔNICO

ETAPA:
EXECUTIVO

CONTEÚDO: PLANTA BAIXA — **ESCALA:** 1:50

DESENHO: TRAJANO PAULO
DATA: MARÇO/2023
ARQUIVO:

PRANCHA: **03**