

LEGENDA

LOUÇAS, METAIS E ACESSÓRIOS SANITÁRIOS

- 1 TORNEIRA PARA LAVATÓRIO DE PAREDE FECHAMENTO AUTOMÁTICO BICA ALTA COM TEMPORIZADOR, CROMADA
- 2 CUBA EM AÇO INOX 80x80 OU 18 (ESQ. 80x80; METAL OU SIMILAR), 50x20cm, PROFUNDIDADE 30cm; ACABAMENTO LISO TIPO HOSPITALAR.
- 3 TESTEIRA EM AÇO INOX DÁVEL - H=15cm
- 4 BANDEJA EM AÇO INOX 80x80 OU 18. C/ ENCHIMENTO EM CONCRETO ARMADO LEVE SBRITA; SOLDA DE ARCOND. ACABAMENTO LISO TIPO HOSPITALAR. CHAMBEADA NA PAREDE COM BARRAS DE FERRO TAMBÓRIS A CADA 80cm FIXADA COM MÃOS-FRANCESAS METÁLICAS C/ TESTEIRA EM AÇO INOX DÁVEL - H=15cm
- 5 LAVATÓRIO DE COLUNA SUSPensa, NA COR BRANCA.
- 6 DISPENSER SPRAY PARA SABONETE OU DEGERMANTE EM PLÁSTICO ABS
- 7 DISPENSADOR PARA PAPEL TOALHA EM PLÁSTICO ABS
- 8 TORNEIRA PARA LAVATÓRIO DE MESA, FECHAMENTO AUTOMÁTICO, COM TEMPORIZADOR
- 9 SIFÃO EM METAL SIMPLES
- 10 TANQUE DE LOUÇA BRANCA COLUNA SUSPensa
- 11 TORNEIRA DE LIMPEZA PARA USO GERAL CROMADA












LEGENDA

REVESTIMENTOS E ARGAMASSAS

- A PAREDE C/ PLACAS CERÂMICAS 20x20cm, BRANCO RETIFICADO, COR BRANCA, CLASSE A, C/ REJUNTE EPOXI COR BRANCA
- B PINTURA ACRÍLICA SEM BRILHO SOBRE MASSA ACRÍLICA, COR BRANCO GEL
- C GRANITO CINZA
- D PISO CERÂMICO ACETINADO RETIFICADO 30x30cm, COR CINZA CLARO, ASSENTADO COM ARGAMASSA COLANTE, CORRELANTE NA COR CINZA CLARO

LEGENDA

- 1 PAREDE C/ PLACAS CERÂMICAS 20x20cm, BRANCO RETIFICADO, COR BRANCA, CLASSE A, C/ REJUNTE EPOXI COR BRANCA
 - 2 SOLEIRA EM GRANITO CINZA
 - 3 TESTEIRA EM AÇO INOX
- ACABAMENTOS DE REGISTRO, CROMADOS, MESMA LINHA DOS DEIXAS METAIS.
- VÁLVULA DE ESCOMENTO CROMADA COM LADRÃO
- SIFÃO P/ LAVATÓRIOS DE COLUNA SUSPensa COR BRANCA
- SIFÃO SIMPLES P/ PIAS E CUBAS
- TODAS SOLEIRAS EM GRANITO CINZA
- OS RALDS DEVERÃO SER DO TIPO ESCAMOTEÁVEL E LOCADOS DE ACORDO COM PROJETO HIDRÁULICO
- SENTEIRO DE ACENTAMENTO DO REVESTIMENTO

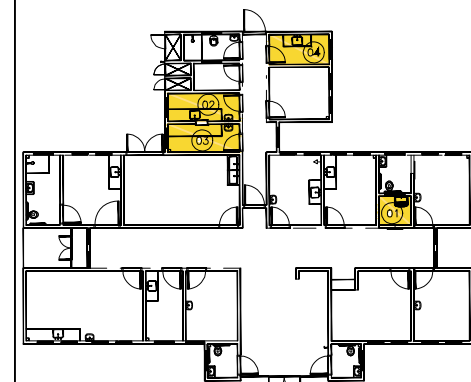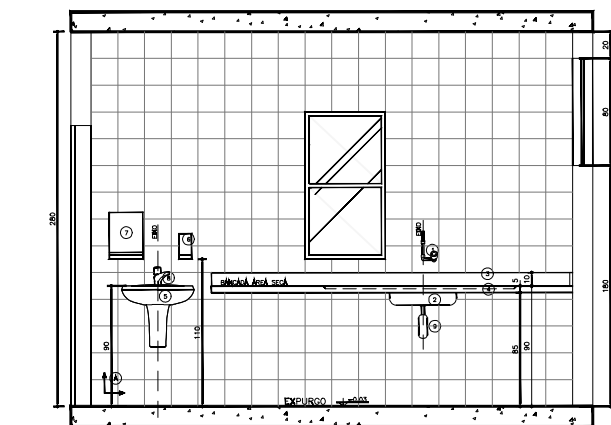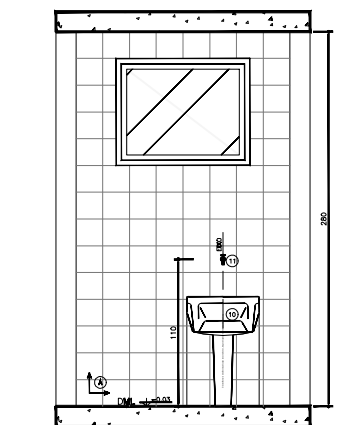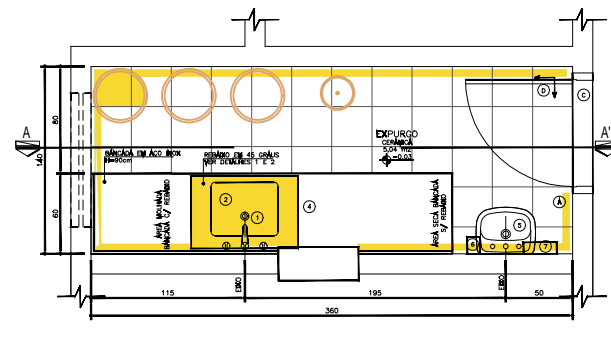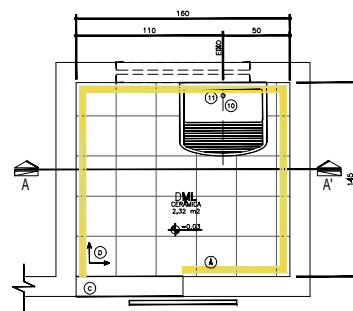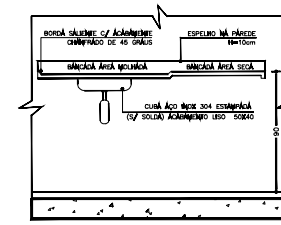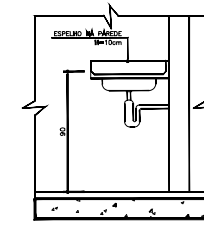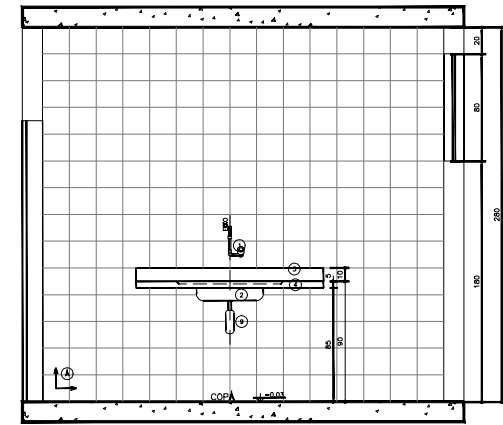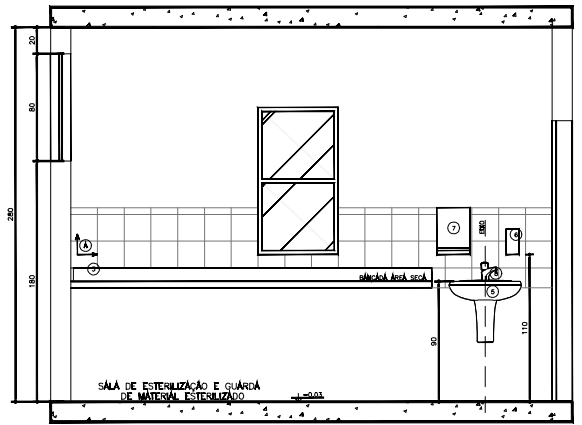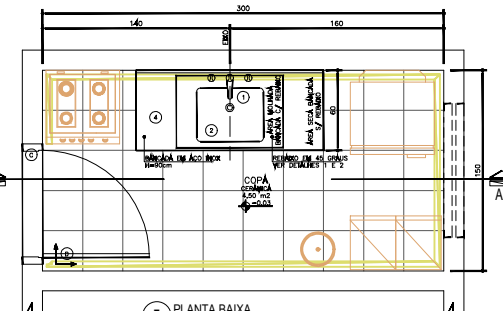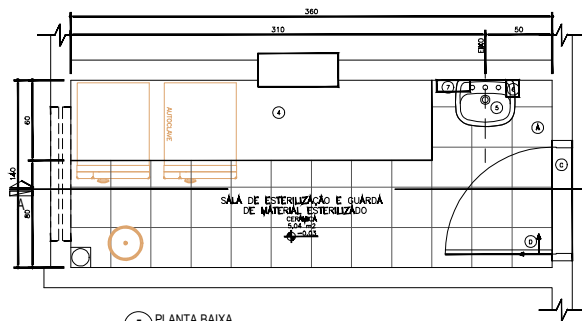

NOTAS

AS MEDIDAS DE PLANTAS DEVEM SER CONFERIDAS NO LOCAL PARA EVENTUAIS COMPENSAÇÕES.

MEDIDAS E MEDIDAS EM METRO.

RESPONSÁVEL TÉCNICO:	APROVADO:

REV	13/01/2021	TRILIANO PAILO	EMISSÃO INICIAL
REV	DATA	AUTOR	DESCRIÇÃO DA REVISÃO

SECRETARIA DE OBRAS
PREFEITURA MUNICIPAL DE CASCAVEL
AV. CHANCELER EDSON QUEIROZ Nº950, RIO NOVO, CASCAVEL-CE
FONE: (081) 3334 - 2940

UBS PADRÃO BICA

PROPRIETÁRIO: MUNICÍPIO DE CASCAVEL CPF: 07.993.389/0001-20	ESTÁGIO: EXECUTIVO CONTEÚDO: DET. ÁREAS MOLHADAS	ESCALA: 1:20
MUNICÍPIO: CASCAVEL	ESTADO: CEARA	FRANCO:
ÁREA TÉCNICA: ARQUITETÔNICO	DESENHO: TRILIANO PAILO DATA: MARÇO/2021 ARQUIVO:	11