




01 PLANTA DE LOCALIZAÇÃO  
ESCALA 1/80 ESCALA

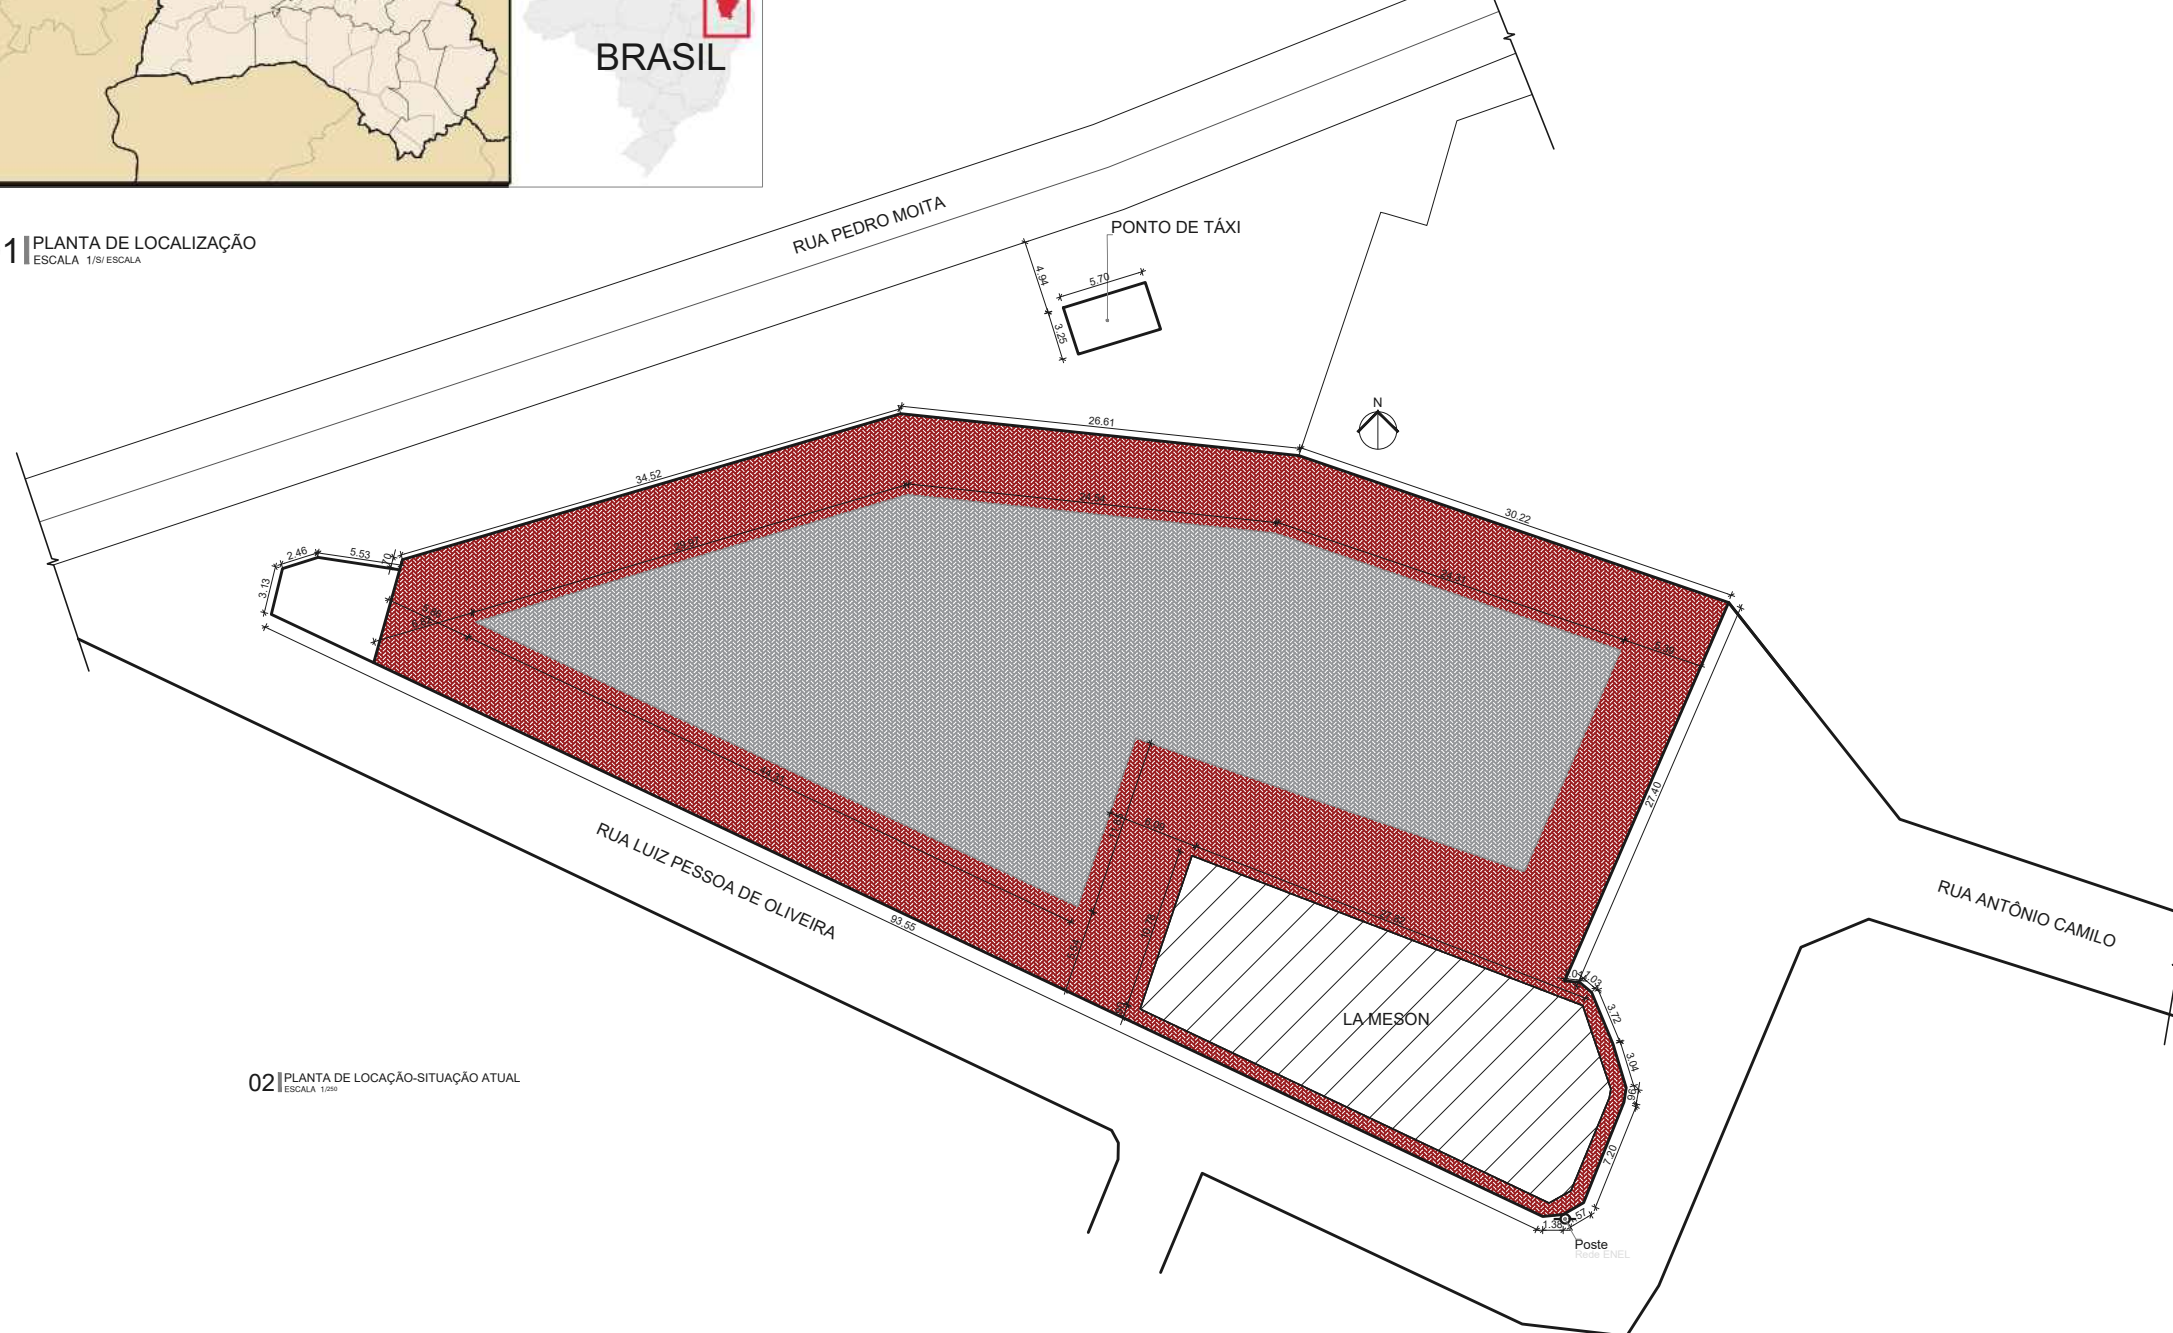

02 PLANTA DE LOCAÇÃO-SITUAÇÃO ATUAL  
ESCALA 1/250

LEGENDA - EM PLANTA	
	INDICAÇÃO DE FACHADAS
	INDICAÇÃO ACESSO PRINCIPAL
	INDICAÇÃO DE CORTES
	INDICAÇÕES NÍVEIS CORTE
	ESPECIFICAÇÕES DE MATERIAIS
	INDICAÇÕES DE EIXOS

LEGENDA		
SÍMBOLO	ESPECIFICAÇÃO	
	EDIFICAÇÃO EXISTENTE "LA MESON" A SER DEMOLIDADA	A=894,62m <sup>2</sup>
	PISO INTERTRAVADO H4 COR VERMELHO	A=1.157,30m <sup>2</sup>
	PISO INTERTRAVADO H4 COR CINZA	A=1.147,98m <sup>2</sup>

NOTAS  
- AS MEDIDAS DE PLANTAS DEVEM SER CONFERIDAS NO LOCAL PARA EVENTUAIS COMPENSAÇÕES.  
- MEDIDAS E NÍVEIS EM METRO.

RESPONSÁVEL TÉCNICO:	APROVO:

R00	10/07/2023	DULCE MARIA	EMISSÃO INICIAL
REV.	DATA	AUTOR	DESCRIÇÃO DE REVISÃO

**SECRETARIA DE OBRAS**  
PREFEITURA MUNICIPAL DE CASCAVEL  
AV. CHANCELER EDSON QUEIROZ, Nº2650, RIO NOVO,  
CASCAVEL-CE  
FONE: (85) 3334 - 2840

OBRA: PRAÇA CAPONGA	
PROPRIETÁRIO: MUNICÍPIO DE CASCAVEL CPF / CNPJ: 07.589.369/0001-20 ENDEREÇO: RUA PEDRO MOITA, CAPONGA	ETAPA: LEVANTAMENTO CONTEÚDO: 01- PLANTA DE LOCALIZAÇÃO 02- PLANTA DE LOCAÇÃO-SITUAÇÃO ATUAL
MUNICÍPIO: CASCAVEL	ESTADO: CEARÁ
ÁREA TÉCNICA: ARQUITETÔNICO	DESENHO: DULCE MARIA DATA: JULHO/2023 ARQUIVO:
PRANCHA: <b>0109</b>	

LEGENDA - EM PLANTA

	INDICAÇÃO DE FACHADAS		INDICAÇÃO ACESSO PRINCIPAL
	INDICAÇÃO DE CORTES		INDICAÇÕES NÍVEIS CORTE
	ESPECIFICAÇÕES DE MATERIAIS		INDICAÇÕES DE EIXOS

LEGENDA REFORMA

SÍMBOLO	ESPECIFICAÇÃO	
	CONSTRUIR	A=3.487,03m <sup>2</sup>
	DEMOLIR	A=3.487,03m <sup>2</sup>

NOTAS


- AS MEDIDAS DE PLANTAS DEVEM SER CONFERIDAS NO LOCAL PARA EVENTUAIS COMPENSAÇÕES.
- MEDIDAS E NÍVEIS EM METRO.

RESPONSÁVEL TÉCNICO:	APROVO:

R00	10/07/2023	DULCE MARIA	EMISSÃO INICIAL
REV.	DATA	AUTOR	DESCRIÇÃO DE REVISÃO


SECRETARIA DE OBRAS  
 PREFEITURA MUNICIPAL DE CASCAVEL  
 AV. CHANCELER EDSON QUEIROZ, Nº2650, RIO NOVO,  
 CASCAVEL-CE  
 FONE: (85) 3334 - 2840

OBRA:		PRAÇA CAPONGA	
PROPRIETÁRIO:	MUNICÍPIO DE CASCAVEL	ETAPA:	LEVANTAMENTO
CPF / CNPJ:	07.589.369/0001-20	CONTEUDO:	01- PLANTA DEMOLIR/CONSTRUIR
ENDEREÇO:	RUA PEDRO MOITA, CAPONGA	ESCALA:	1:250
MUNICÍPIO:	CASCAVEL	ESTADO:	CEARÁ
ÁREA TÉCNICA:	ARQUITETÔNICO	DESENHO:	DULCE MARIA
		DATA:	JULHO/2023
		ARQUIVO:	
		PRANCHA:	0209

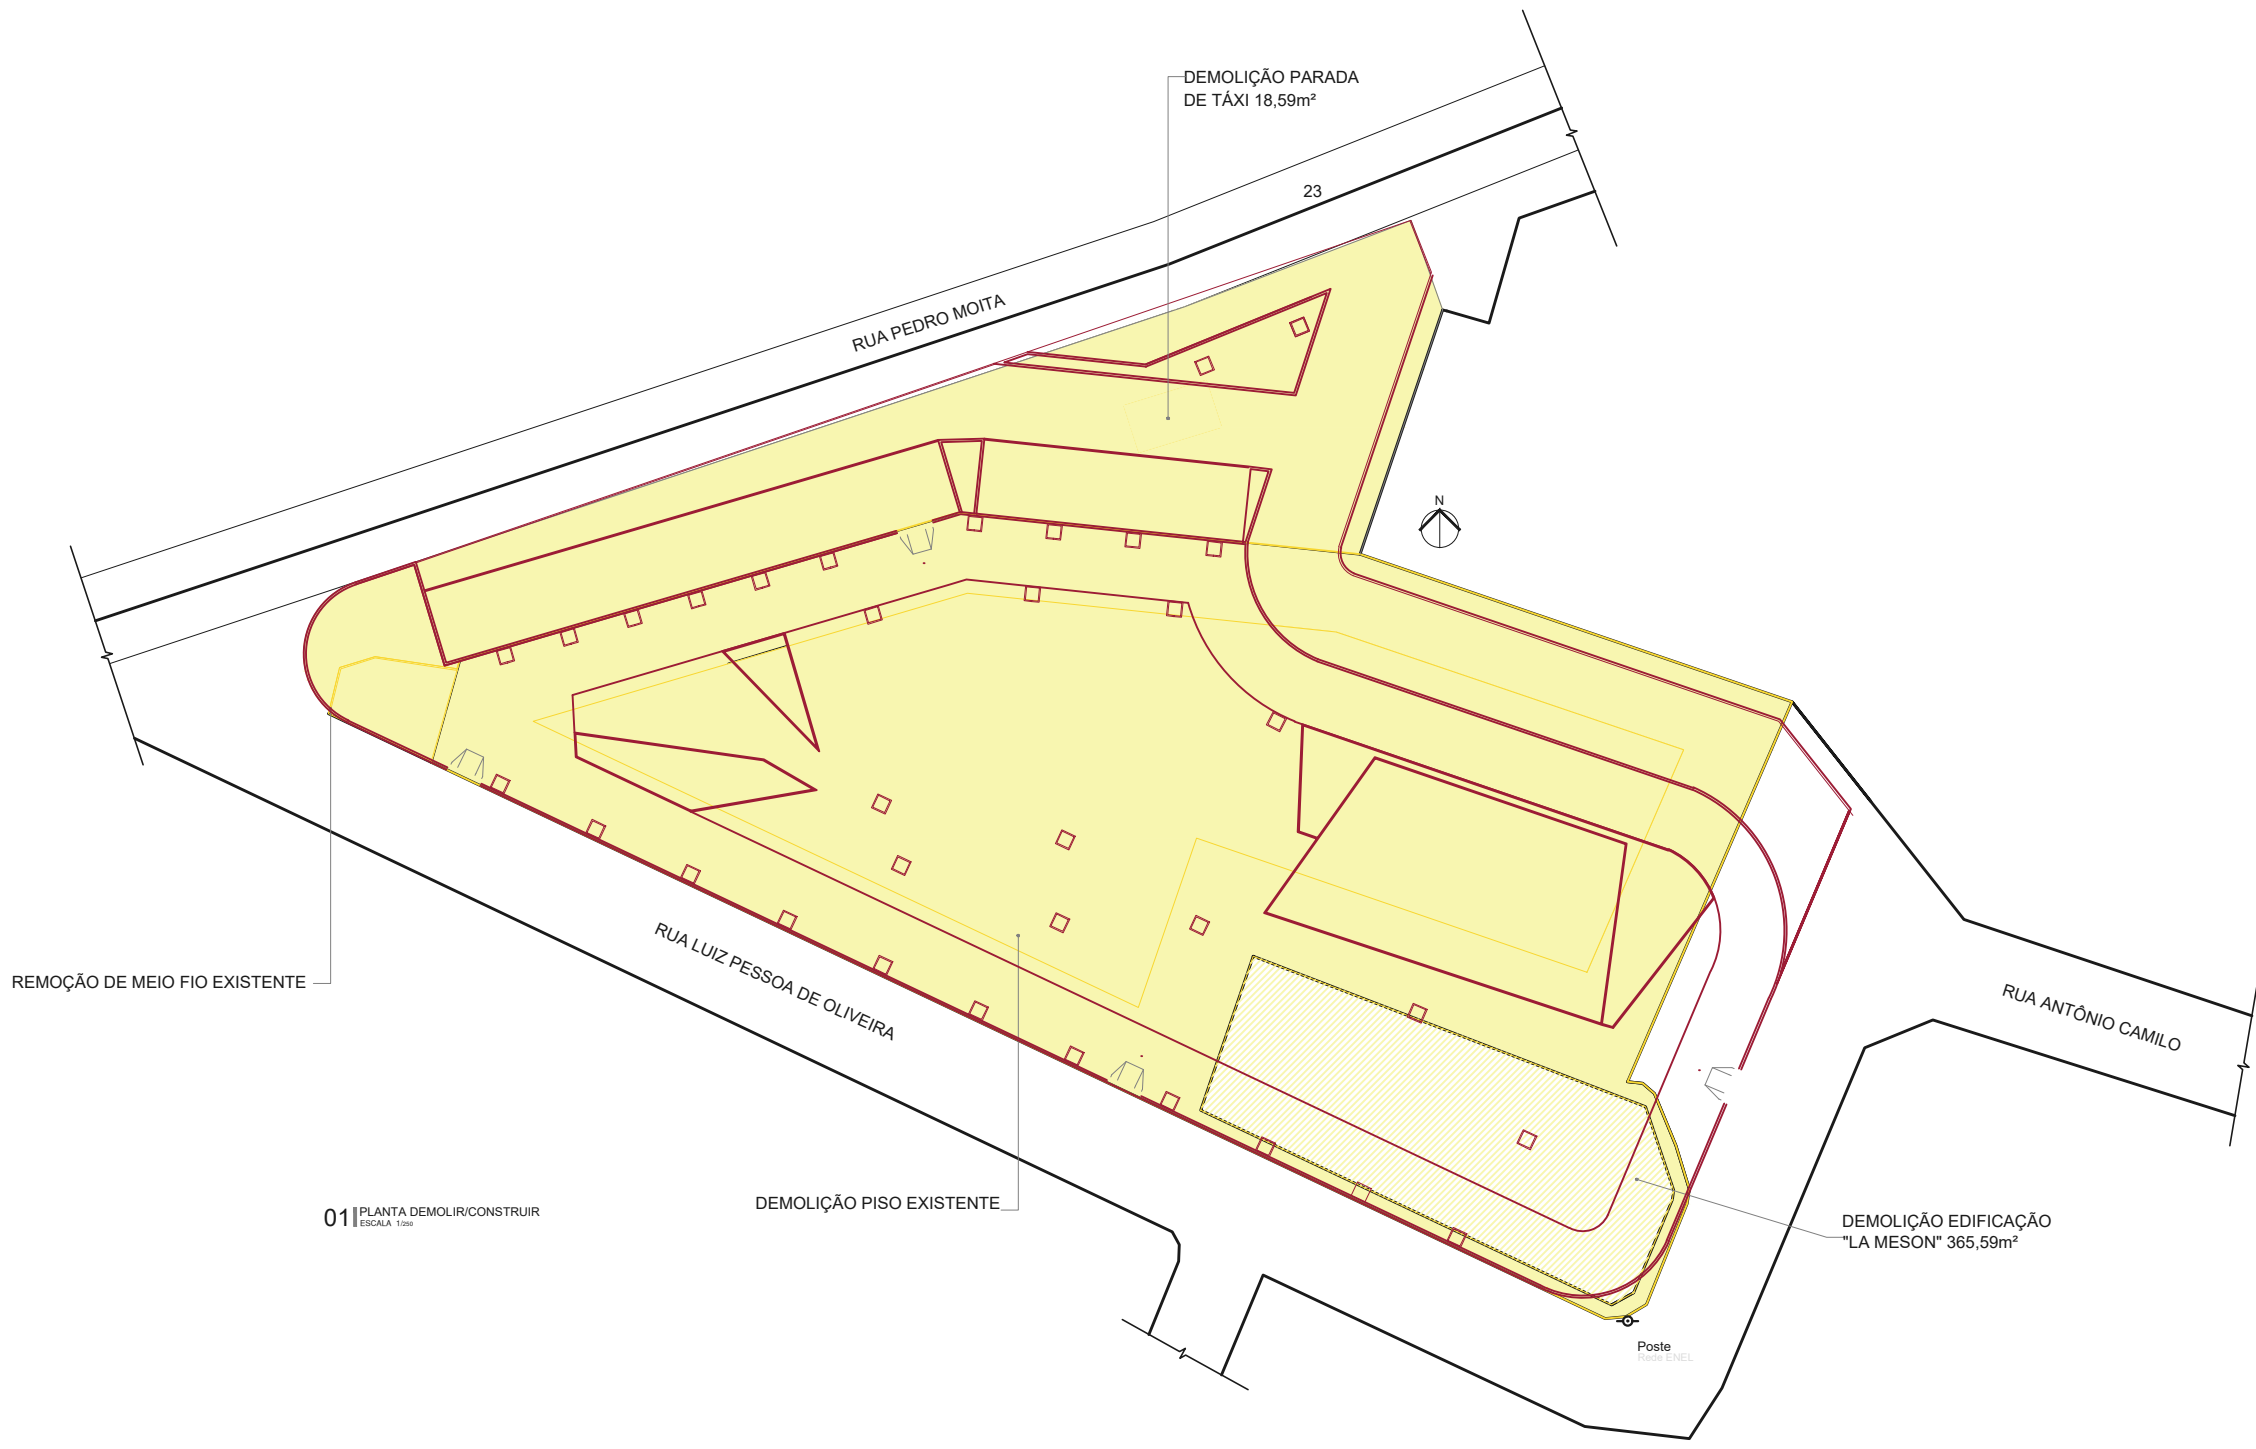


01 PLANTA DEMOLIR/CONSTRUIR  
 ESCALA 1:250




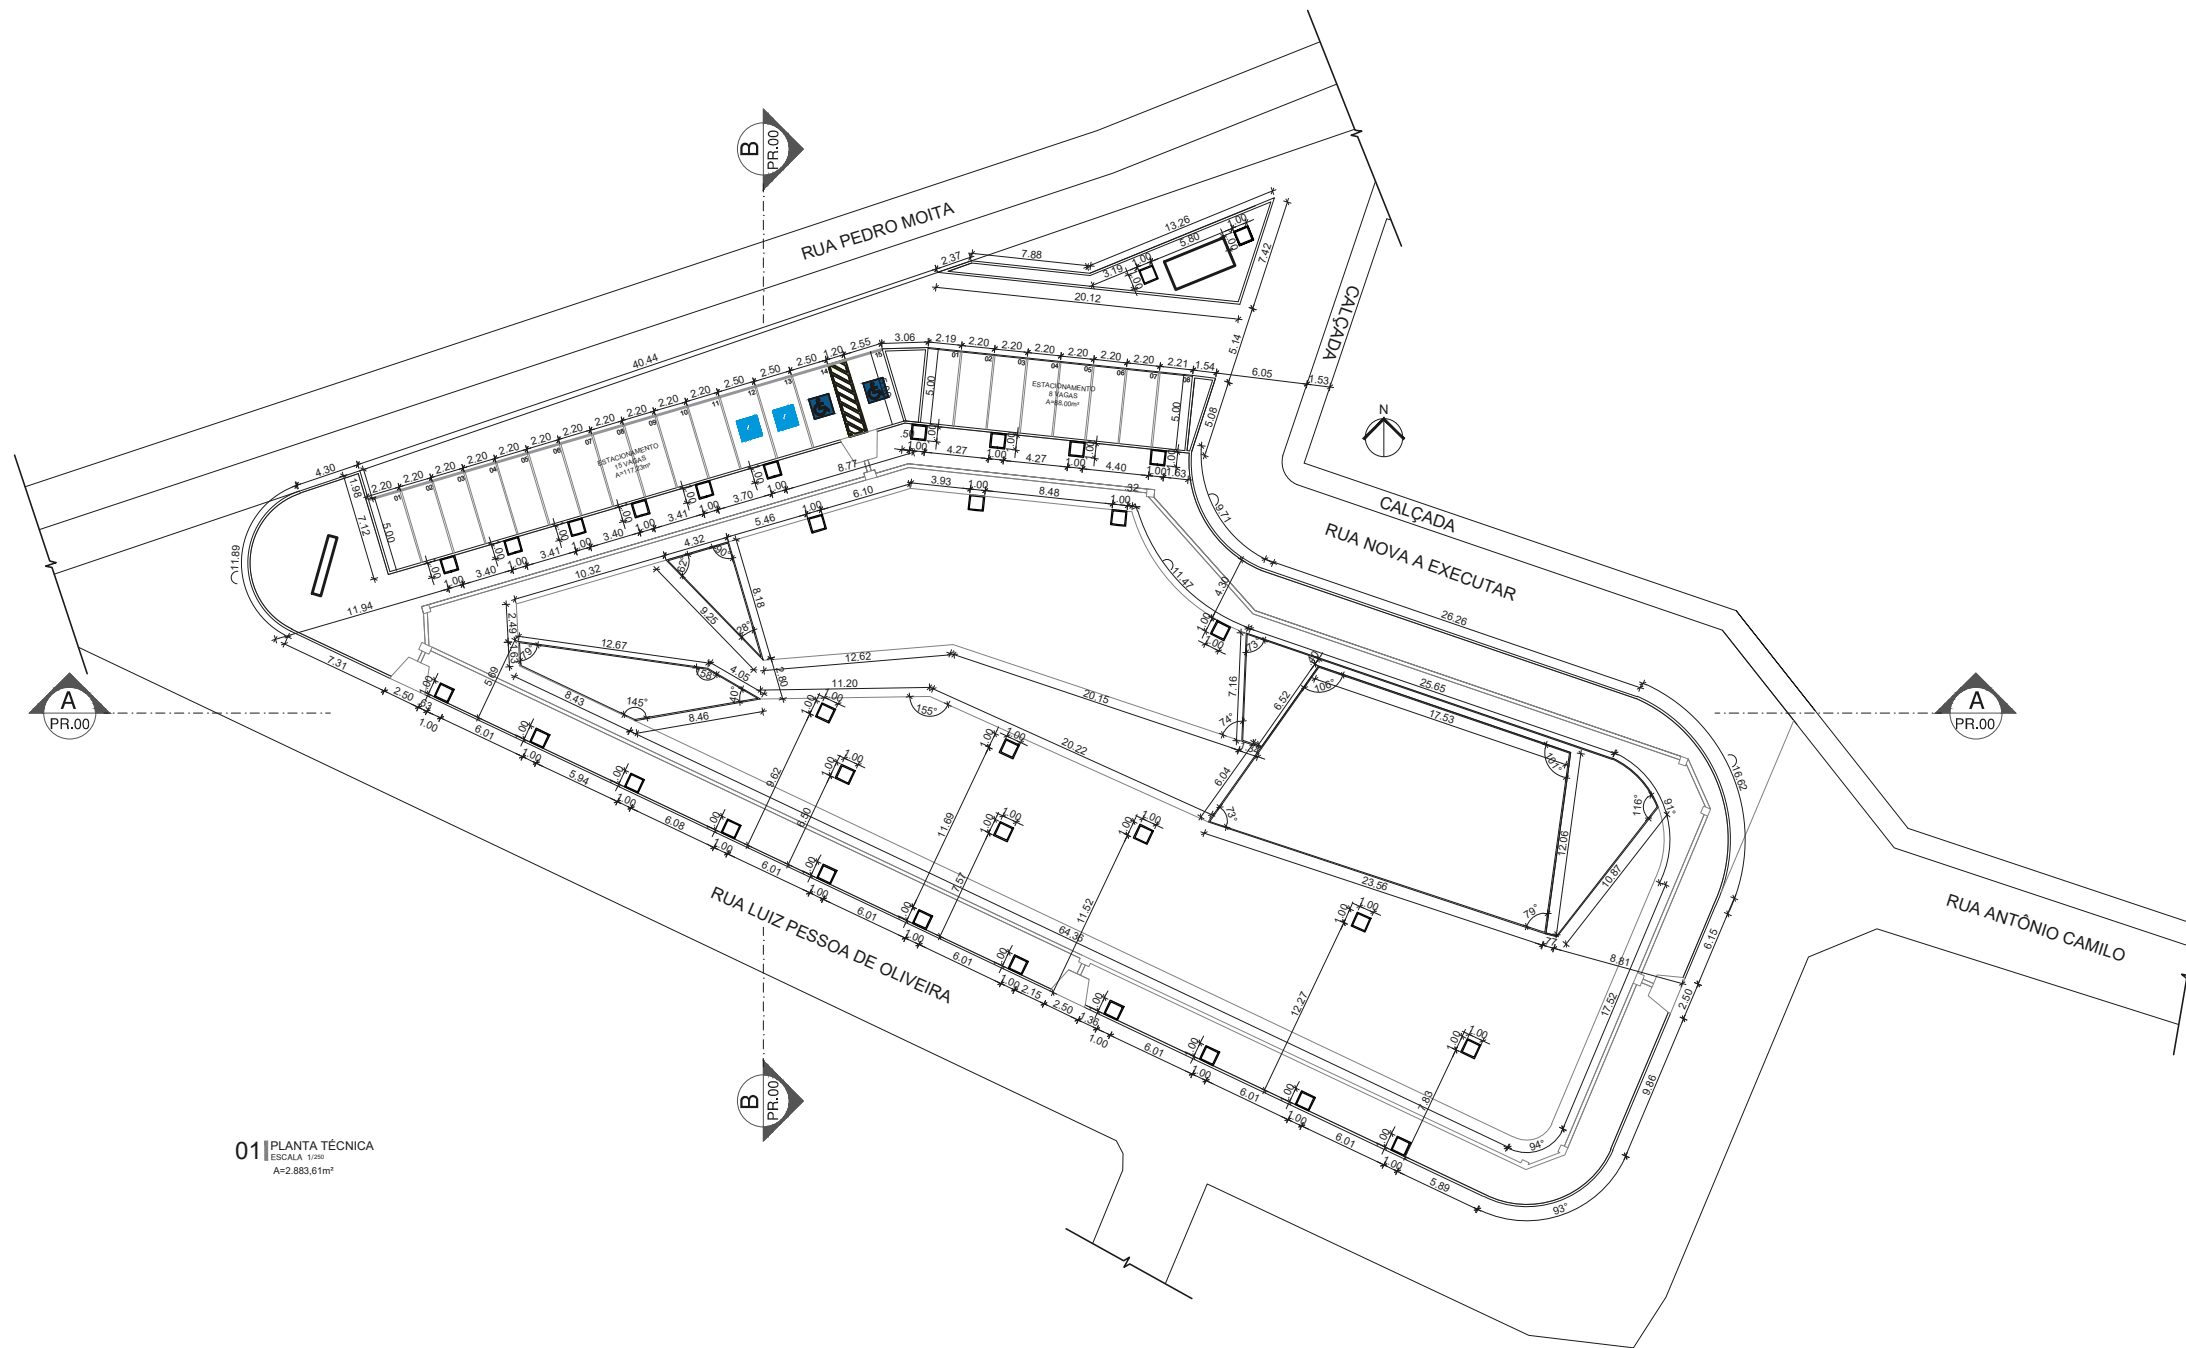

01 PLANTA TÉCNICA  
ESCALA 1:200  
A=2.883,61m²

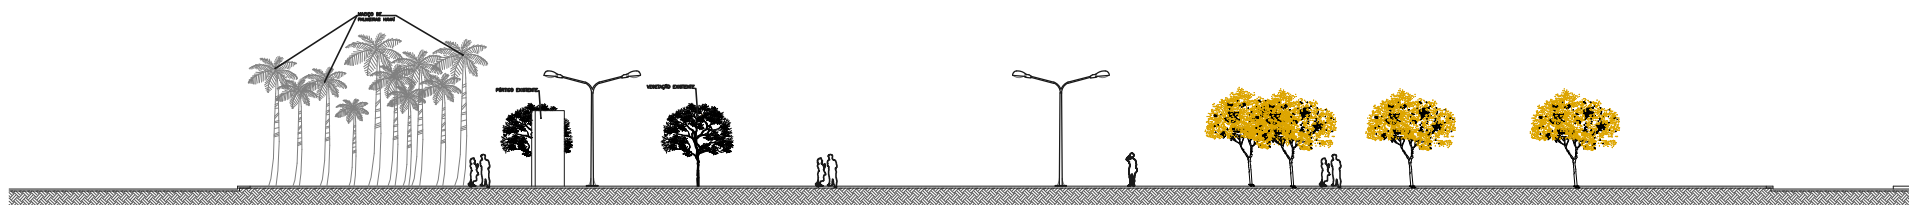

02 CORTE AA  
ESCALA 1:200

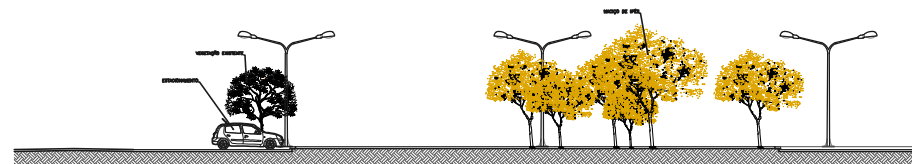

03 CORTE BB  
ESCALA 1:200

LEGENDA - EM PLANTA

	INDICAÇÃO DE FACHADAS		INDICAÇÃO ACESSO PRINCIPAL
	INDICAÇÃO DE CORTES		INDICAÇÕES NÍVEIS CORTE
	ESPECIFICAÇÕES DE MATERIAIS		INDICAÇÕES DE EIXOS

NOTAS  
- AS MEDIDAS DE PLANTAS DEVEM SER CONFERIDAS NO LOCAL PARA EVENTUAIS COMPENSAÇÕES.  
- MEDIDAS E NÍVEIS EM METRO.


RESPONSÁVEL TÉCNICO:	APROVO:

R00	10/07/2023	DULCE MARIA	EMISSÃO INICIAL
REV.	DATA	AUTOR	DESCRIÇÃO DE REVISÃO



SECRETARIA DE OBRAS  
PREFEITURA MUNICIPAL DE CASCAVEL  
AV. CHANCELER EDSON QUEIROZ, Nº2650, RIO NOVO,  
CASCAVEL-CE  
FONE: (85) 3334 - 2840

OBRA: PRAÇA CAPONGA		
PROPRIETÁRIO: MUNICÍPIO DE CASCAVEL	ETAPA: LEVANTAMENTO	
CPF / CNPJ: 07.589.369/0001-20	CONTEUDO:	
ENDEREÇO: RUA PEDRO MOITA, CAPONGA	01- PLANTA TÉCNICA	ESCALA: 1:250
MUNICÍPIO: CASCAVEL	02- CORTE AA	1:200
ESTADO: CEARÁ	02- CORTE BB	1:200
ÁREA TÉCNICA: ARQUITETÔNICO	DESENHO: DULCE MARIA	PRANCHA: 0309
	DATA: JULHO/2023	
	ARQUIVO:	

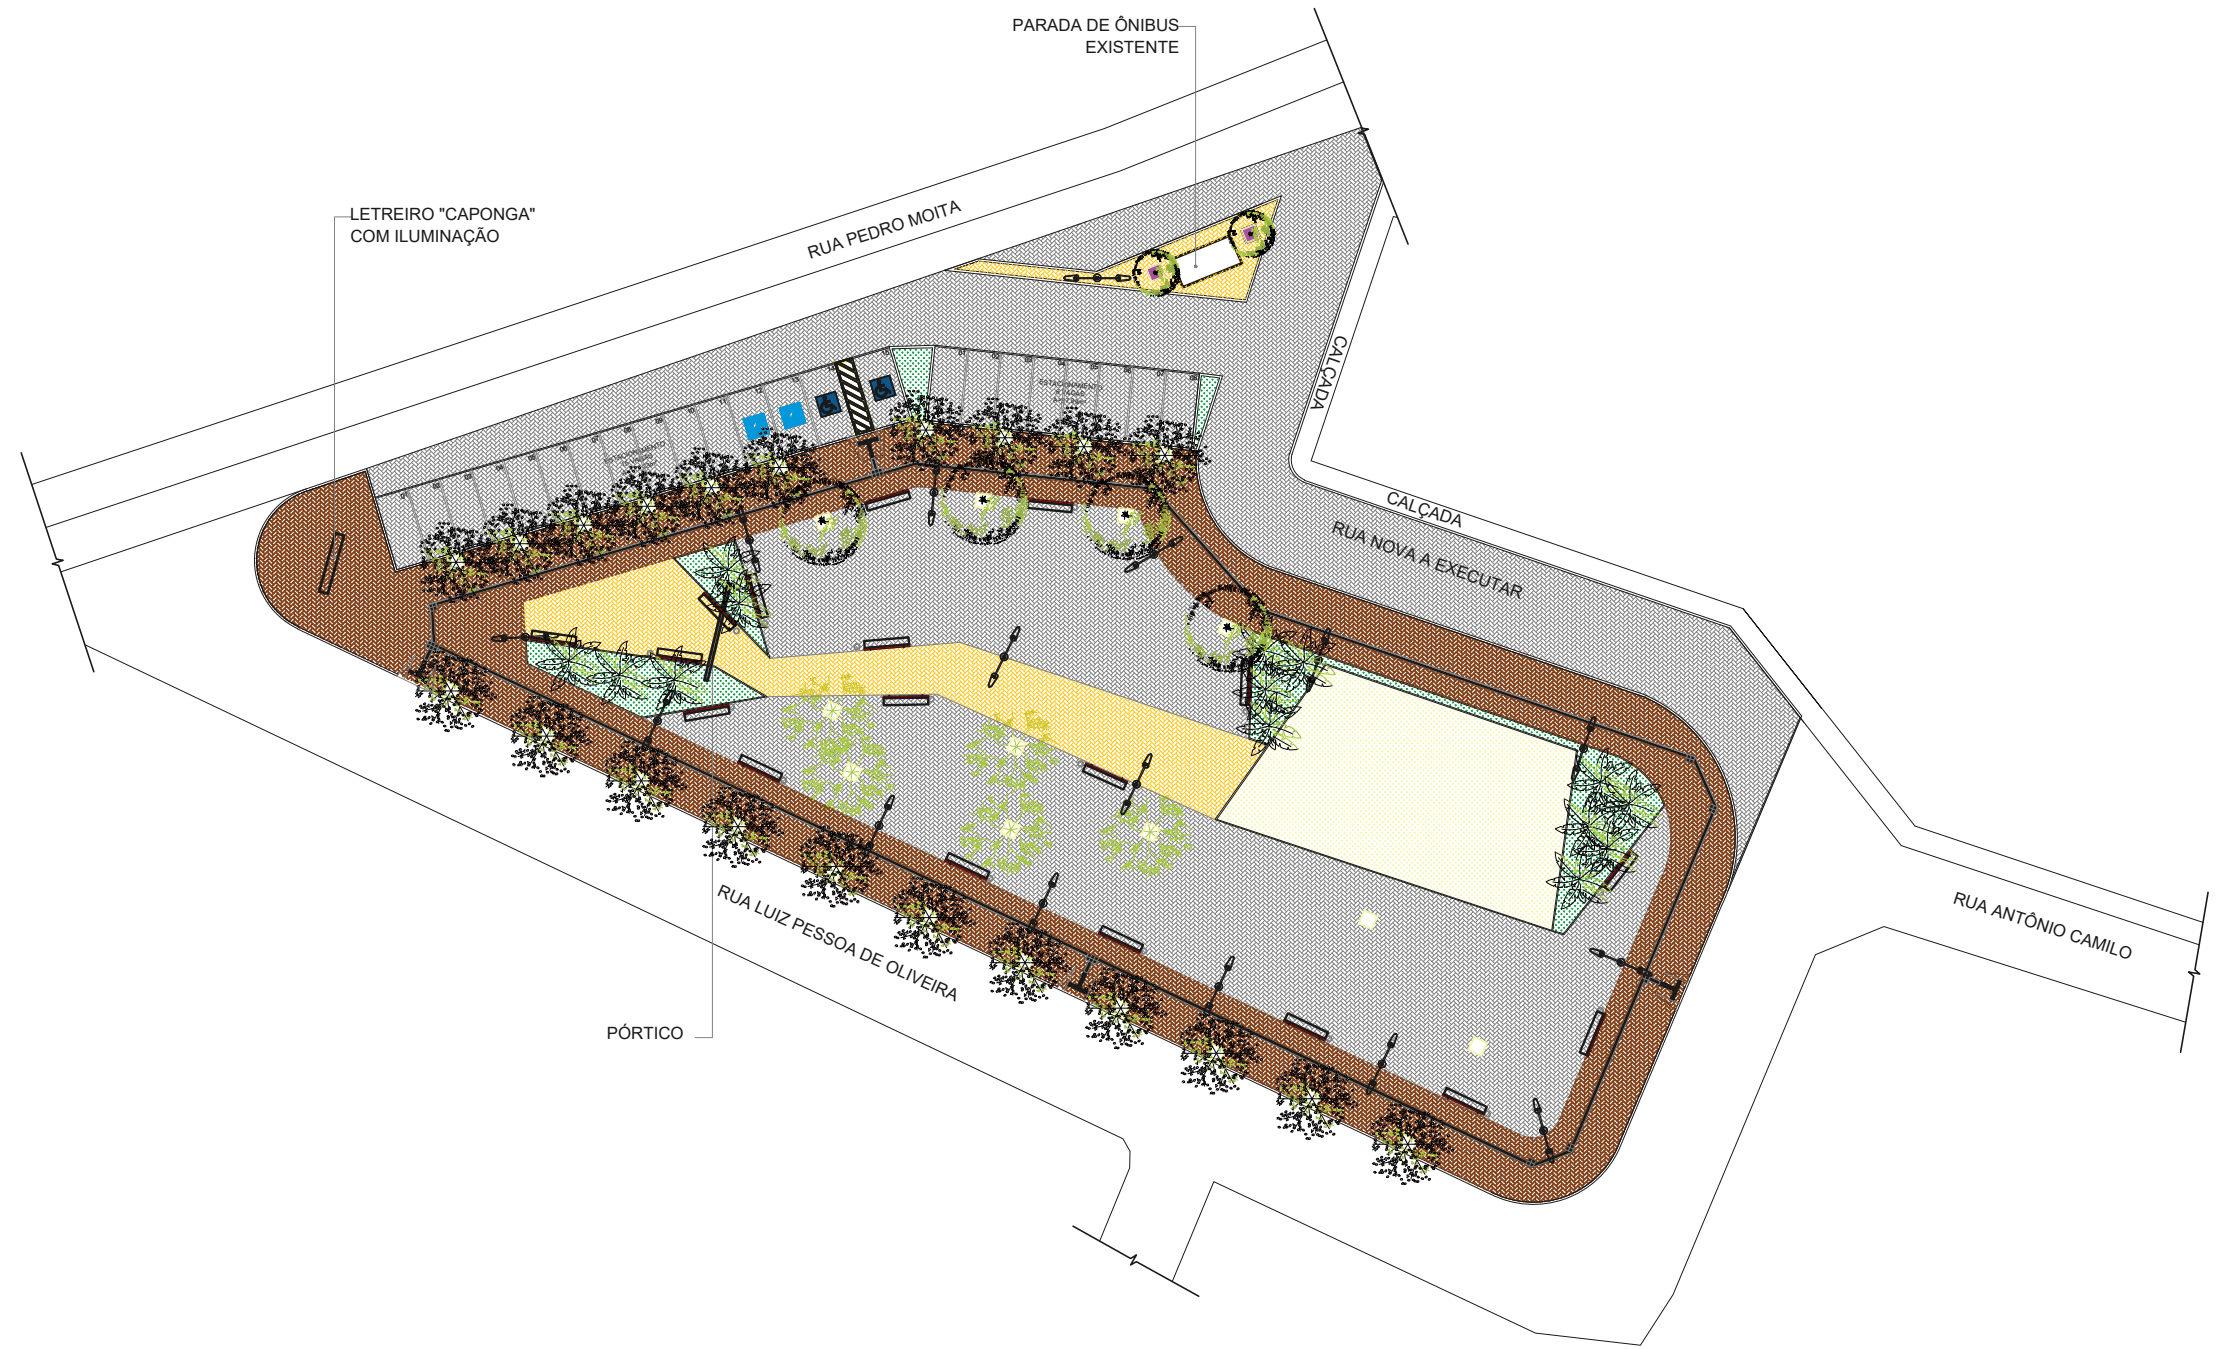

LEGENDA - EM PLANTA

	INDICAÇÃO DE FACHADAS		INDICAÇÃO ACESSO PRINCIPAL
	INDICAÇÃO DE CORTES		INDICAÇÕES NÍVEIS CORTE
	ESPECIFICAÇÕES DE MATERIAIS		INDICAÇÕES DE EIXOS

NOTAS

- AS MEDIDAS DE PLANTAS DEVEM SER CONFERIDAS NO LOCAL PARA EVENTUAIS COMPENSAÇÕES.
- MEDIDAS E NÍVEIS EM METRO.

RESPONSÁVEL TÉCNICO:	APROVO:

R00	10/07/2023	DULCE MARIA	EMISSÃO INICIAL
REV.	DATA	AUTOR	DESCRIÇÃO DE REVISÃO




**SECRETARIA DE OBRAS**  
 PREFEITURA MUNICIPAL DE CASCAVEL  
 AV. CHANCELER EDSON QUEIROZ, Nº2650, RIO NOVO,  
 CASCAVEL-CE  
 FONE: (85) 3334 - 2840


OBRA: PRAÇA CAPONGA	
PROPRIETÁRIO: MUNICÍPIO DE CASCAVEL	ETAPA: LEVANTAMENTO
CPF / CNPJ: 07.589.369/0001-20	CONTEÚDO: 01- PLANTA DE LAYOUT
ENDEREÇO: RUA PEDRO MOITA, CAPONGA	02- DETALHAMENTO CANTEIRO
	03- DETALHAMENTOS CONSTRUTIVOS

MUNICÍPIO: CASCAVEL	ESTADO: CEARÁ
---------------------	---------------


ÁREA TÉCNICA: ARQUITETÔNICO	DESENHO: DULCE MARIA	PRANCHA: 0409
	DATA: JULHO/2023	
	ARQUIVO:	

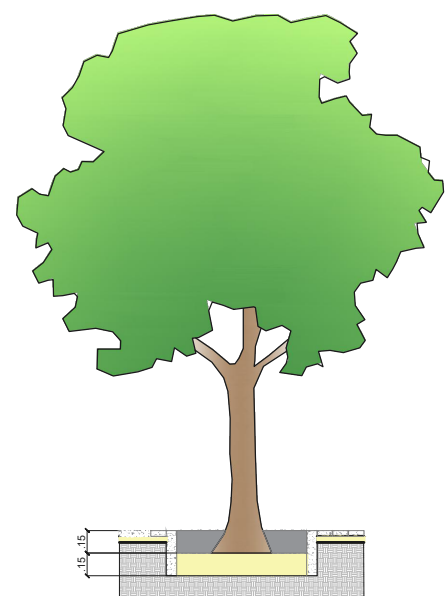


02 | DET. CANTEIRO  
 ESCALA 1:25

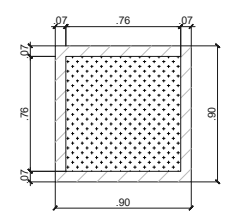


03 | DET. CONSTRUTIVOS  
 ESCALA 1:25

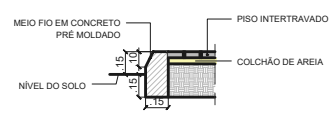

DET. PISO INTERTRAVADO  
 ESCALA 1:25

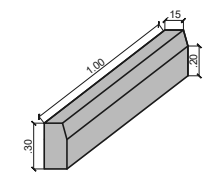


DET. MEIO FIO  
 ESCALA 1:25

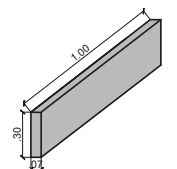

DET. MEIO FIO CANTEIRO  
 ESCALA 1:25



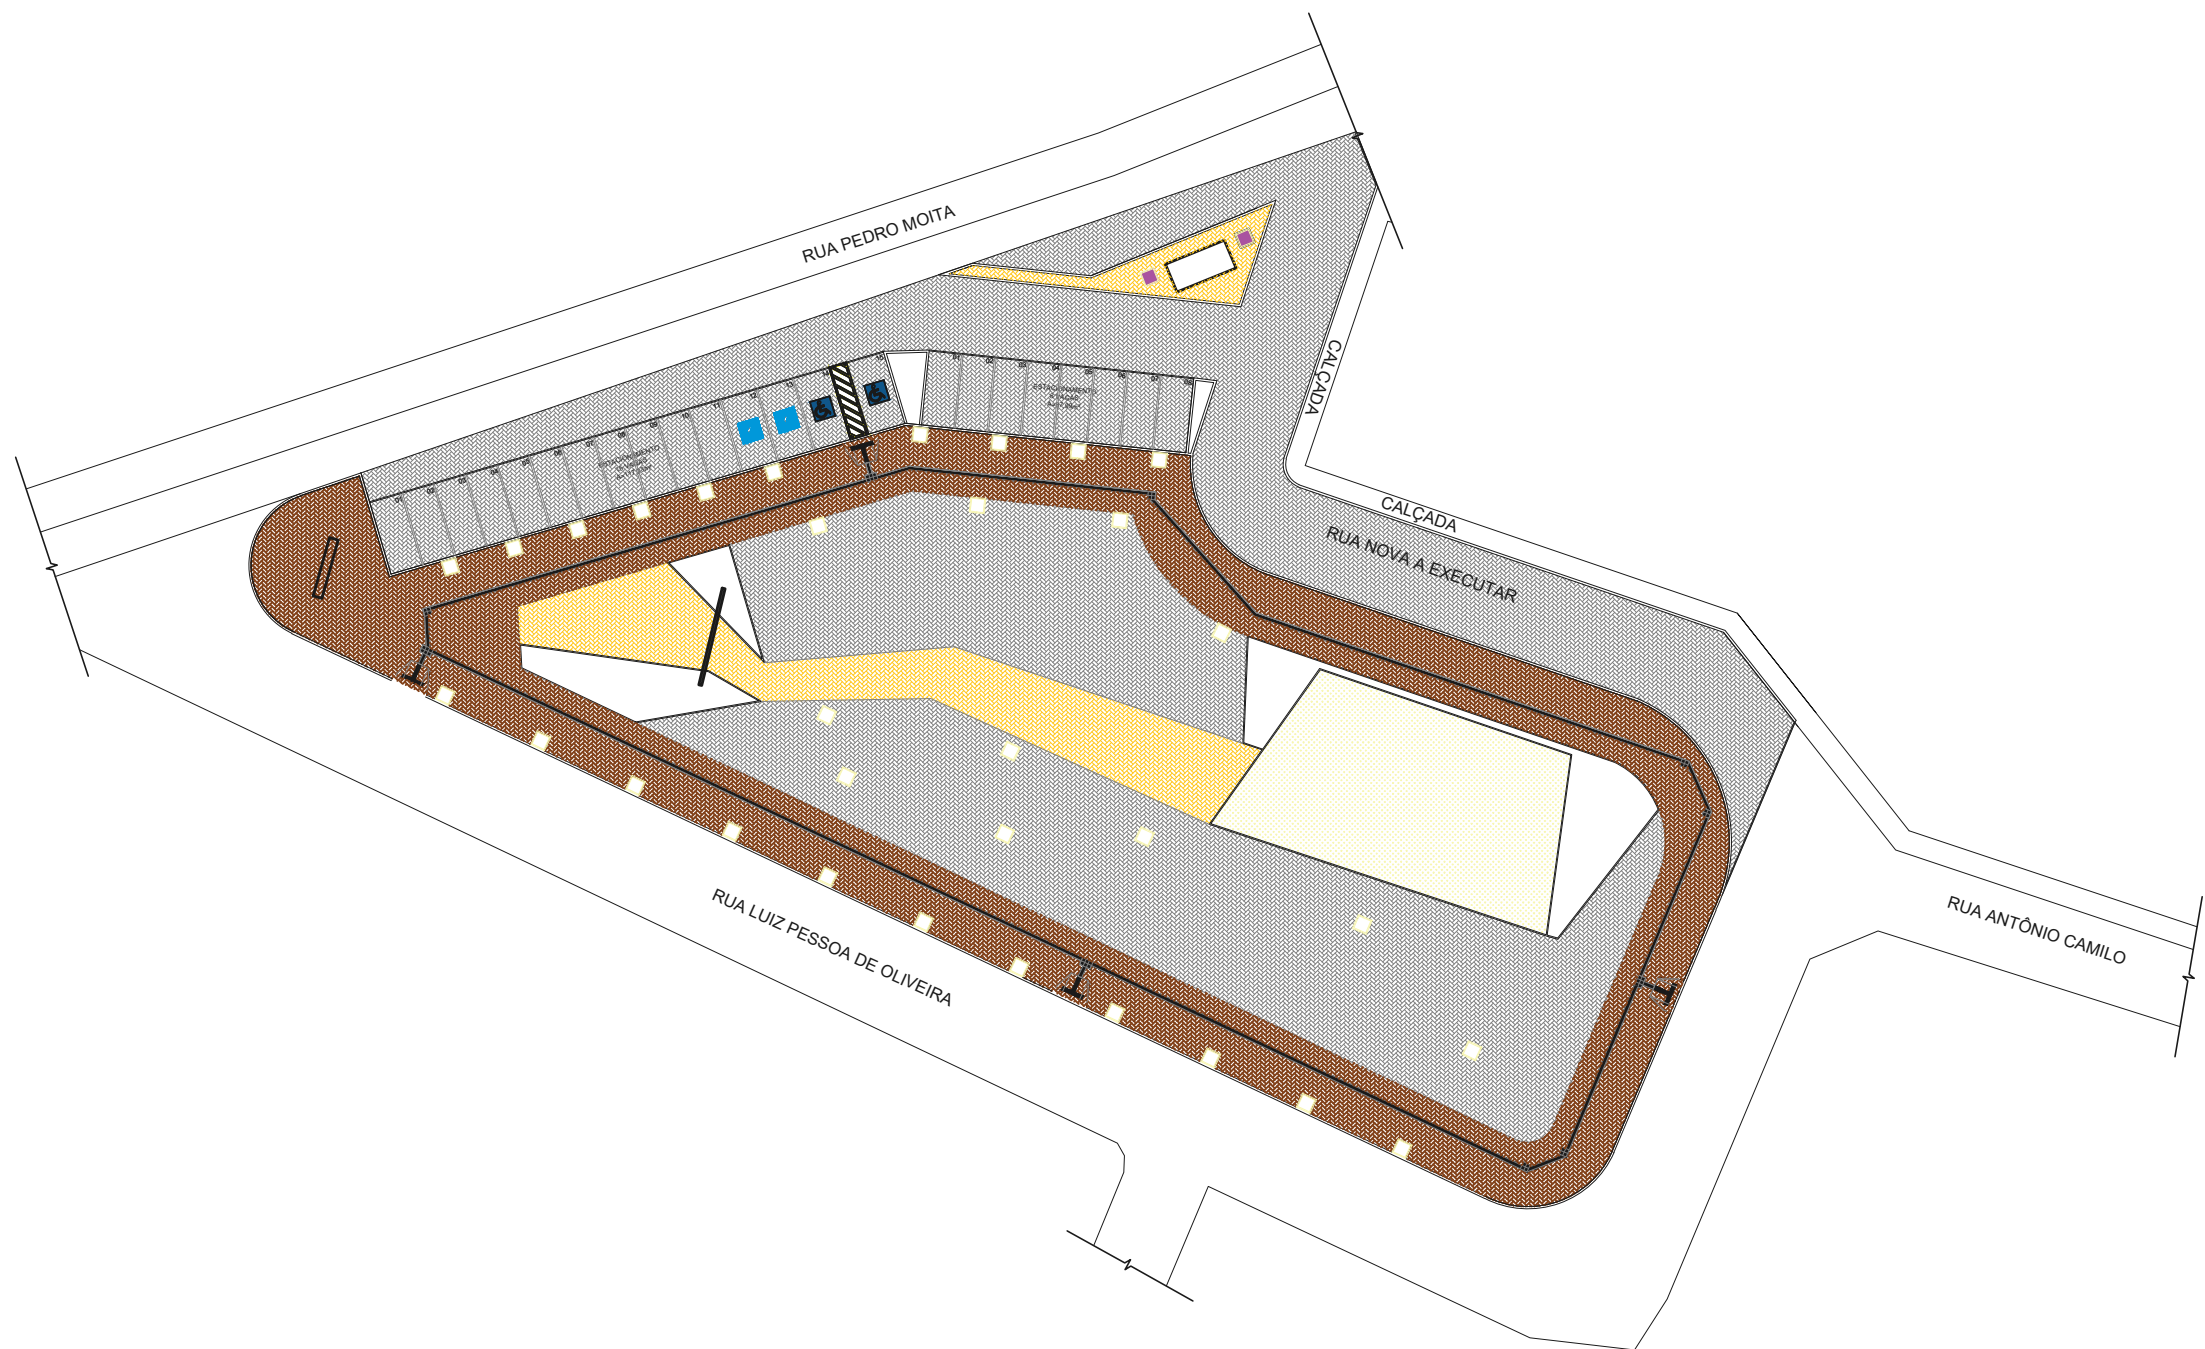

LEGENDA - EM PLANTA

	INDICAÇÃO DE FACHADAS		INDICAÇÃO ACESSO PRINCIPAL
	INDICAÇÃO DE CORTES		INDICAÇÕES NÍVEIS CORTE
	ESPECIFICAÇÕES DE MATERIAIS		INDICAÇÕES DE EIXOS

LEGENDA DE MATERIAIS

MATERIAL	ESPECIFICAÇÃO	ÁREA
	PISO DE CONCRETO INTERTRAVADO MODELO PLATÔ   H4 20x10x4cm   COR: MARRROM	A=894,62m <sup>2</sup>
	PISO DE CONCRETO INTERTRAVADO MODELO PLATÔ   H4 20x10x4cm   COR: AMARELO	A=242,16m <sup>2</sup>
	PISO DE CONCRETO INTERTRAVADO MODELO PLATÔ   H4 20x10x4cm   COR: CINZA	A=987,40m <sup>2</sup>
	PISO DE CONCRETO INTERTRAVADO MODELO PLATÔ   H8 22x10x8cm   COR: CINZA	A=659,36m <sup>2</sup>
	PISO DE CONCRETO INTERTRAVADO MODELO PLATÔ   H6 22x10x6cm   COR: CINZA	A=245,63m <sup>2</sup>
	AREIA	A=242,93m <sup>2</sup>
	PISO PODOTÁTIL DIRECIONAL 25x25cm	A=51,45m <sup>2</sup>
	PISO PODOTÁTIL ALERTA 25x25cm	A=4,50m <sup>2</sup>
	GRAMA ESMERALDA	A=144,36m <sup>2</sup>

NOTAS


- AS MEDIDAS DE PLANTAS DEVEM SER CONFERIDAS NO LOCAL PARA EVENTUAIS COMPENSAÇÕES.
- MEDIDAS E NÍVEIS EM METRO.

RESPONSÁVEL TÉCNICO:	APROVO:


R00	10/07/2023	DULCE MARIA	EMISSÃO INICIAL
REV.	DATA	AUTOR	DESCRIÇÃO DE REVISÃO

SECRETARIA DE OBRAS  
PREFEITURA MUNICIPAL DE CASCAVEL  
AV. CHANCELER EDSON QUEIROZ, Nº2650, RIO NOVO,  
CASCAVEL-CE  
FONE: (85) 3334 - 2840



OBRA: PRAÇA CAPONGA			
PROPRIETÁRIO: MUNICÍPIO DE CASCAVEL CPF / CNPJ: 07.589.369/0001-20 ENDEREÇO: RUA PEDRO MOITA, CAPONGA	ETAPA: LEVANTAMENTO CONTEUDO: 01- PLANTA DE PISO	ESCALA: 1:250	
MUNICÍPIO: CASCAVEL	ESTADO: CEARÁ	DESENHO: DULCE MARIA DATA: JULHO/2023 ARQUIVO:	PRANCHA: <b>0509</b>
ÁREA TÉCNICA: ARQUITETÔNICO			

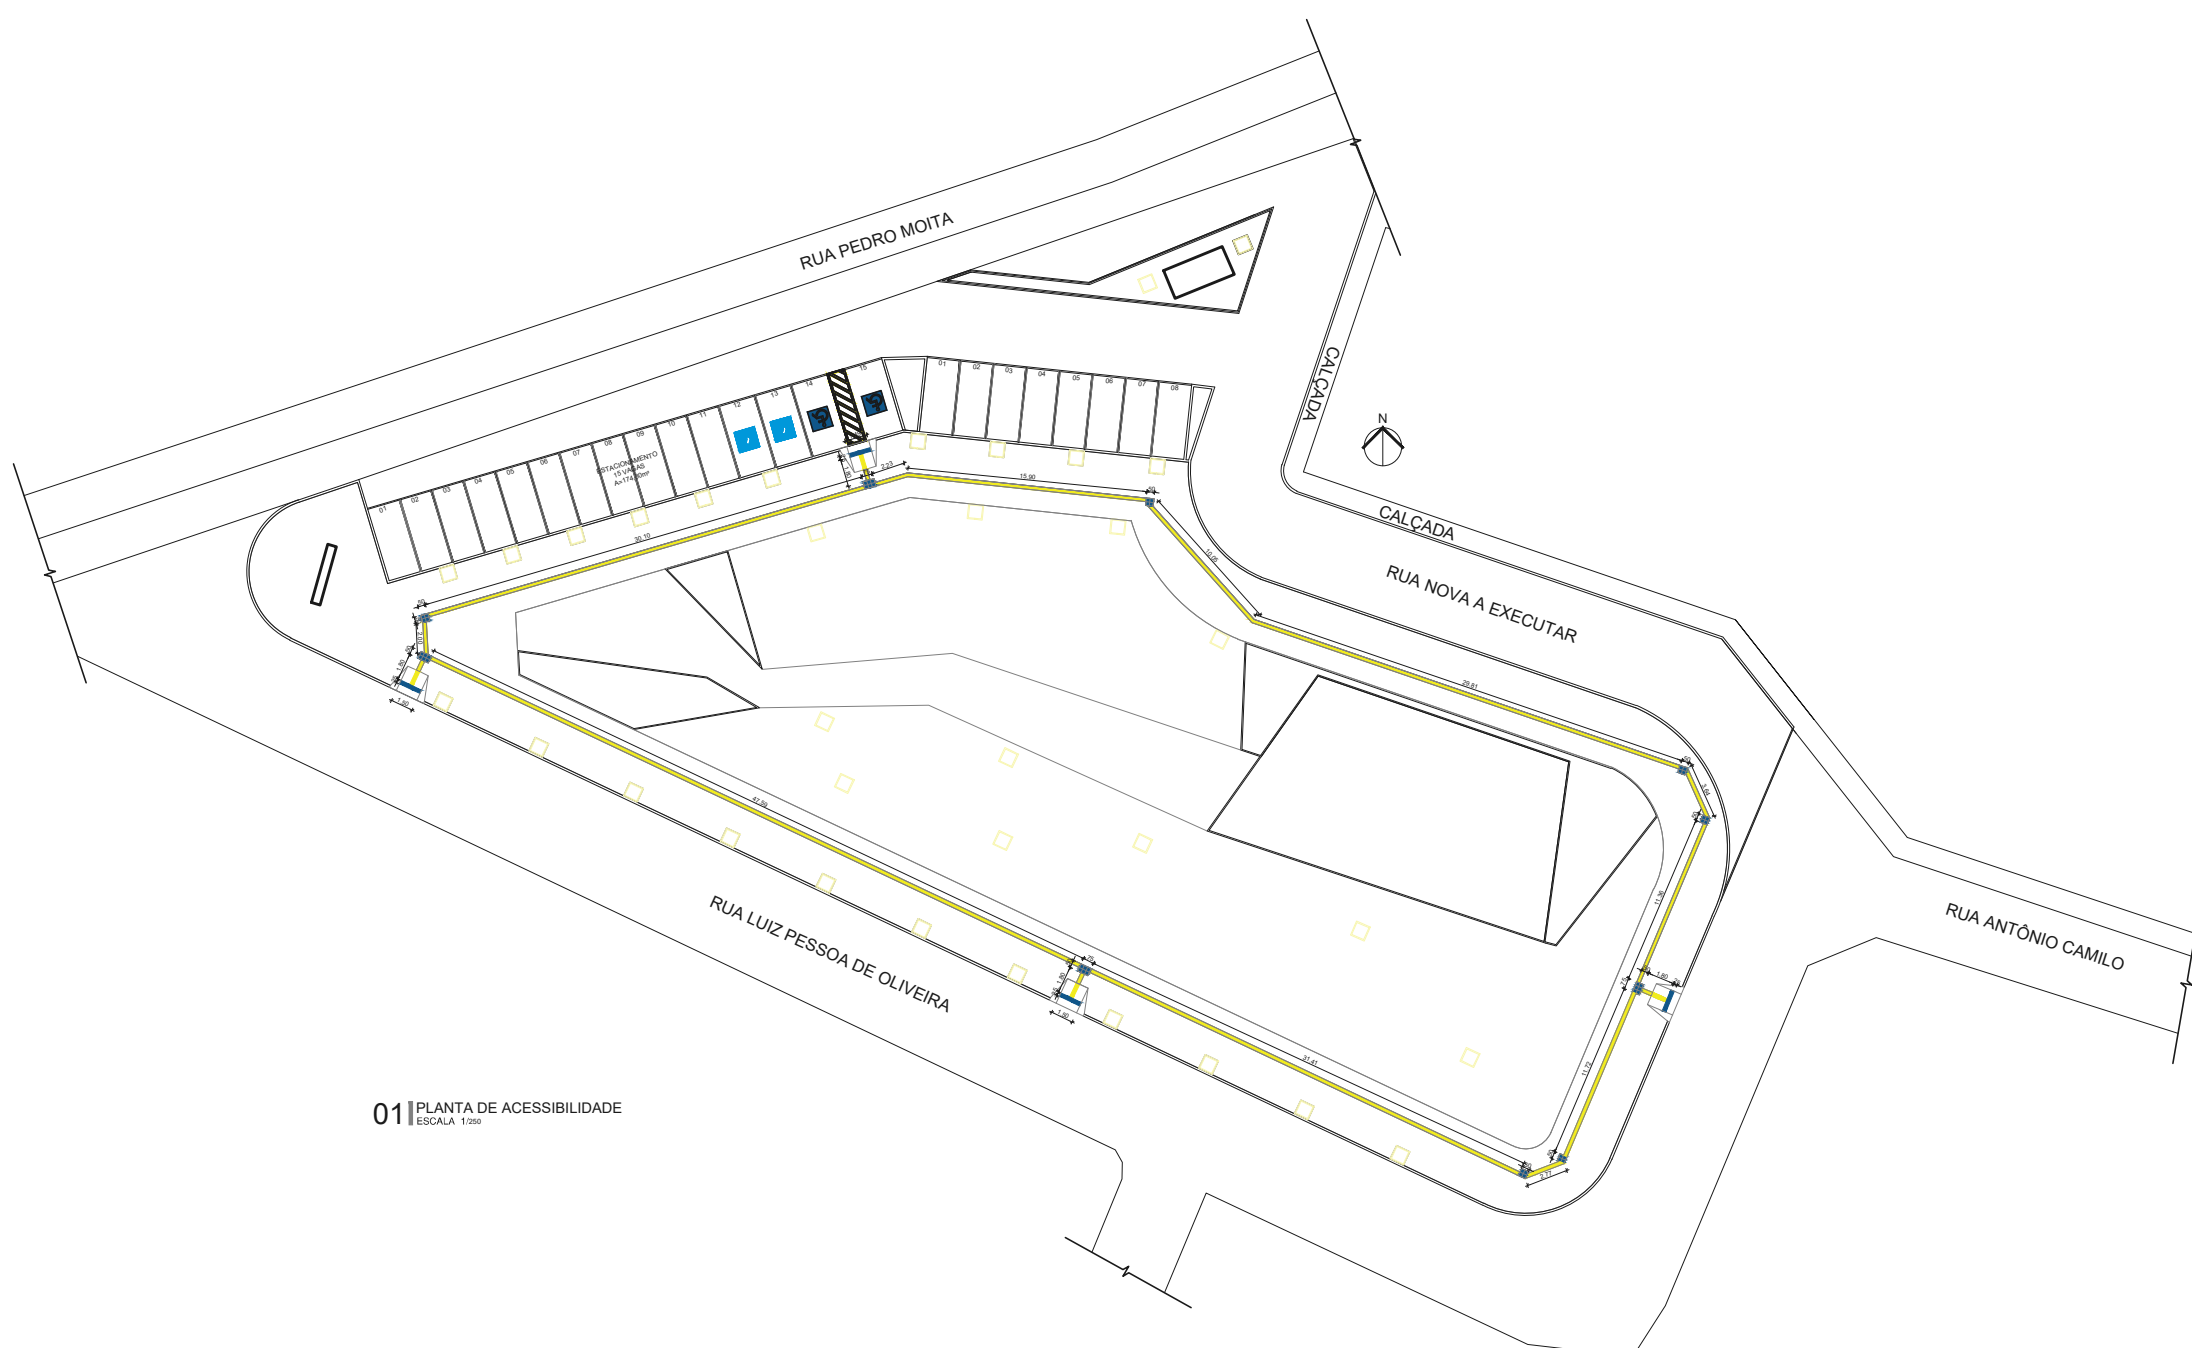

01 PLANTA DE ACESSIBILIDADE  
ESCALA 1/250

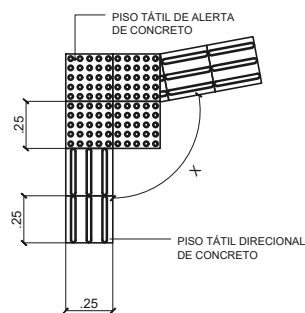

02 DET. PISO TÁTIL  
ESCALA 1/25

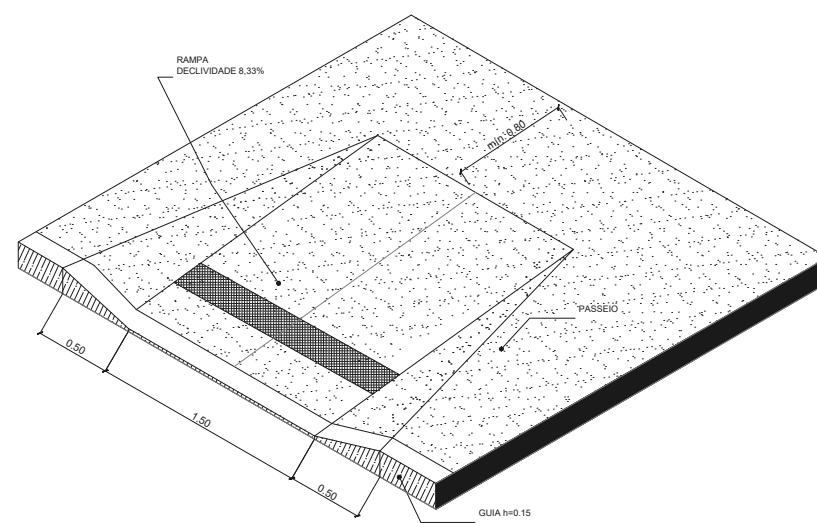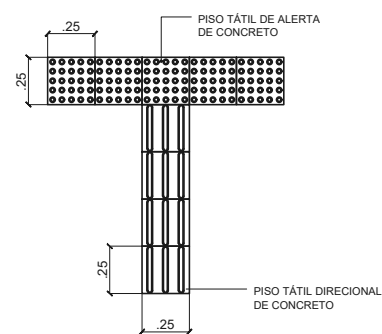

03 DET. RAMPA  
ESCALA 1/25

LEGENDA - EM PLANTA

	INDICAÇÃO DE FACHADAS		INDICAÇÃO ACESSO PRINCIPAL
	INDICAÇÃO DE CORTES		INDICAÇÕES NÍVEIS CORTE
	ESPECIFICAÇÕES DE MATERIAIS		INDICAÇÕES DE EIXOS

LEGENDA DE MATERIAIS

MATERIAL	ESPECIFICAÇÃO	ÁREA
	PISO PODOTÁTIL ALERTA 25x25cm	A=4,50m <sup>2</sup>
	PISO PODOTÁTIL DIRECIONAL 25x25cm	A=51,32m <sup>2</sup>

NOTAS


- AS MEDIDAS DE PLANTAS DEVEM SER CONFERIDAS NO LOCAL PARA EVENTUAIS COMPENSAÇÕES.
- MEDIDAS E NÍVEIS EM METRO.

RESPONSÁVEL TÉCNICO:	APROVO:

R00	10/07/2023	DULCE MARIA	EMISSÃO INICIAL
REV.	DATA	AUTOR	DESCRIÇÃO DE REVISÃO

**SECRETARIA DE OBRAS**  
PREFEITURA MUNICIPAL DE CASCAVEL  
AV. CHANCELER EDSON QUEIROZ, Nº2650, RIO NOVO,  
CASCAVEL-CE  
FONE: (85) 3334 - 2840

OBRA: PRAÇA CAPONGA		
PROPRIETÁRIO: MUNICÍPIO DE CASCAVEL	ETAPA: LEVANTAMENTO	
CPF / CNPJ: 07.589.369/0001-20	CONTEÚDO:	
ENDEREÇO: RUA PEDRO MOITA, CAPONGA	01- PLANTA DE ACESSIBILIDADE	ESCALA: 1:250
MUNICÍPIO: CASCAVEL	02- DETALHAMENTO PISO TÁTIL	1:25
ESTADO: CEARÁ	03- DETALHAMENTO RAMPA	1:25
ÁREA TÉCNICA: ARQUITETÔNICO	DESENHO: DULCE MARIA	PRANCHA: 0609
	DATA: JULHO/2023	
	ARQUIVO:	

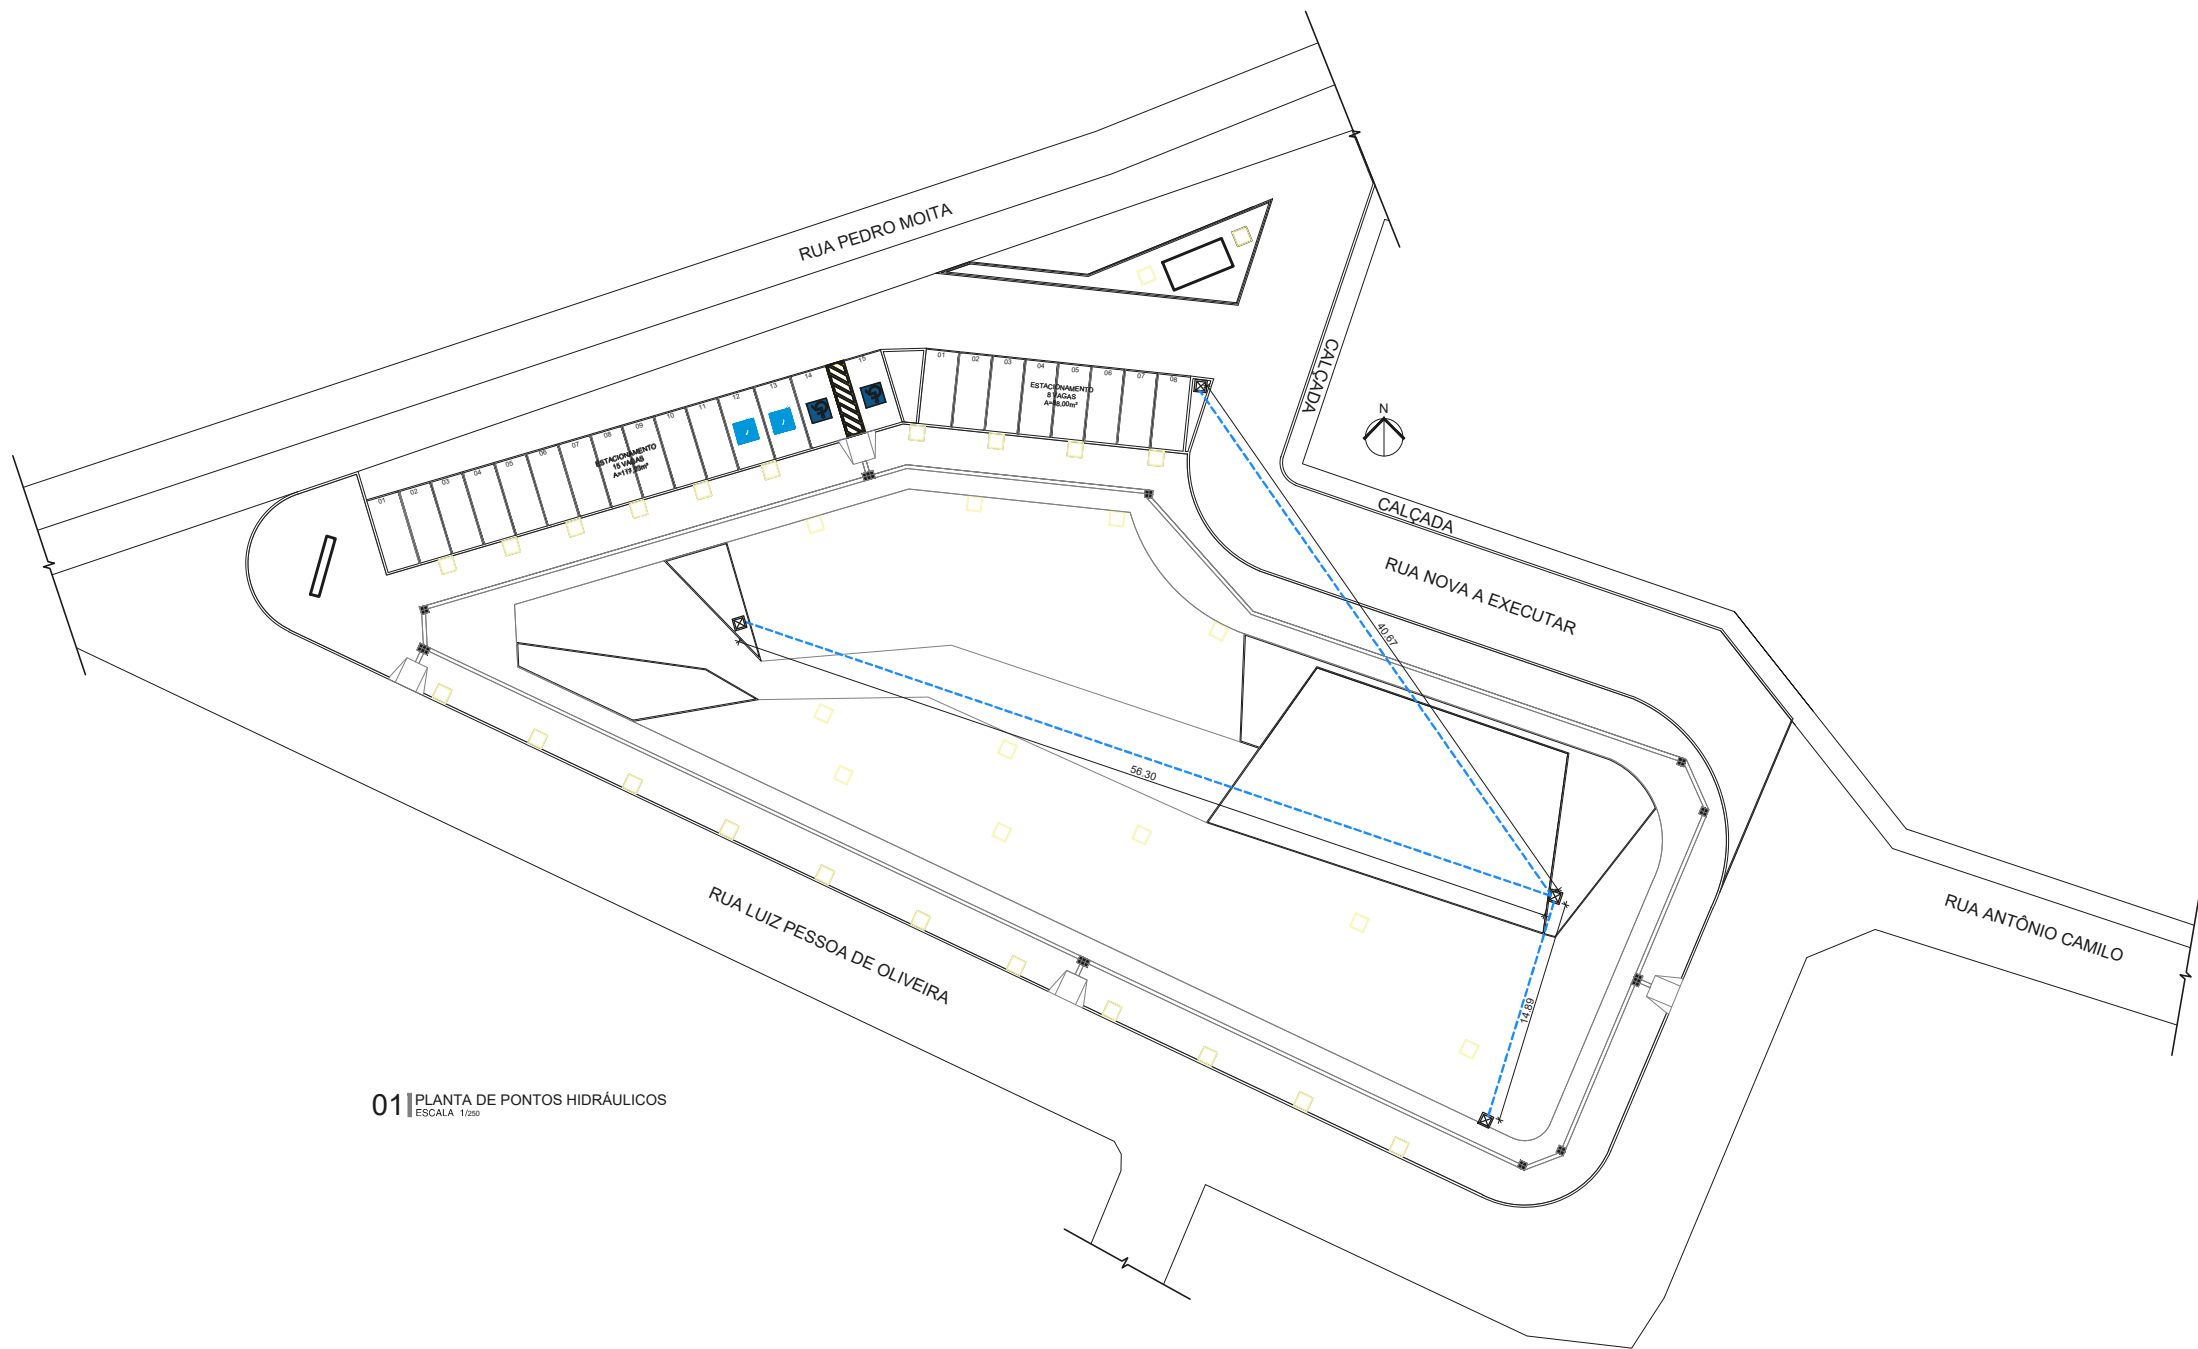

01 PLANTA DE PONTOS HIDRÁULICOS  
ESCALA: 1:250

LEGENDA - EM PLANTA

	INDICAÇÃO DE FACHADAS		INDICAÇÃO ACESSO PRINCIPAL
	INDICAÇÃO DE CORTES		INDICAÇÕES NÍVEIS CORTE
	ESPECIFICAÇÕES DE MATERIAIS		INDICAÇÕES DE EIXOS


- CAIXA DE AREIA 60x60 EM ALVENARIA COM TAMPA EM CONCRETO
- HIDRÔMETRO
- TUBULAÇÃO DE ÁGUA FRIA EM PVC SOLDÁVEL EMBUTIDA NO SOLO

NOTAS

- AS MEDIDAS DE PLANTAS DEVEM SER CONFERIDAS NO LOCAL PARA EVENTUAIS COMPENSAÇÕES.
- MEDIDAS E NÍVEIS EM METRO.

RESPONSÁVEL TÉCNICO:	APROVO:

R00	10/07/2023	DULCE MARIA	EMISSÃO INICIAL
REV.	DATA	AUTOR	DESCRIÇÃO DE REVISÃO




**SECRETARIA DE OBRAS**  
PREFEITURA MUNICIPAL DE CASCAVEL  
AV. CHANCELER EDSON QUEIROZ, Nº2650, RIO NOVO,  
CASCAVEL-CE  
FONE: (85) 3334 - 2840

OBRA: PRAÇA CAPONGA		
PROPRIETÁRIO: MUNICÍPIO DE CASCAVEL CPF / CNPJ: 07.589.369/0001-20 ENDEREÇO: RUA PEDRO MOITA, CAPONGA	ETAPA: LEVANTAMENTO CONTEUDO: 01- PLANTA DE PONTOS HIDRÁULICOS	ESCALA: 1:250
MUNICÍPIO: CASCAVEL	ESTADO: CEARÁ	

ÁREA TÉCNICA: <b>ARQUITETÔNICO</b>	DESENHO: DULCE MARIA DATA: JULHO/2023 ARQUIVO:	PRANCHA: <b>0709</b>
---------------------------------------	--	-------------------------



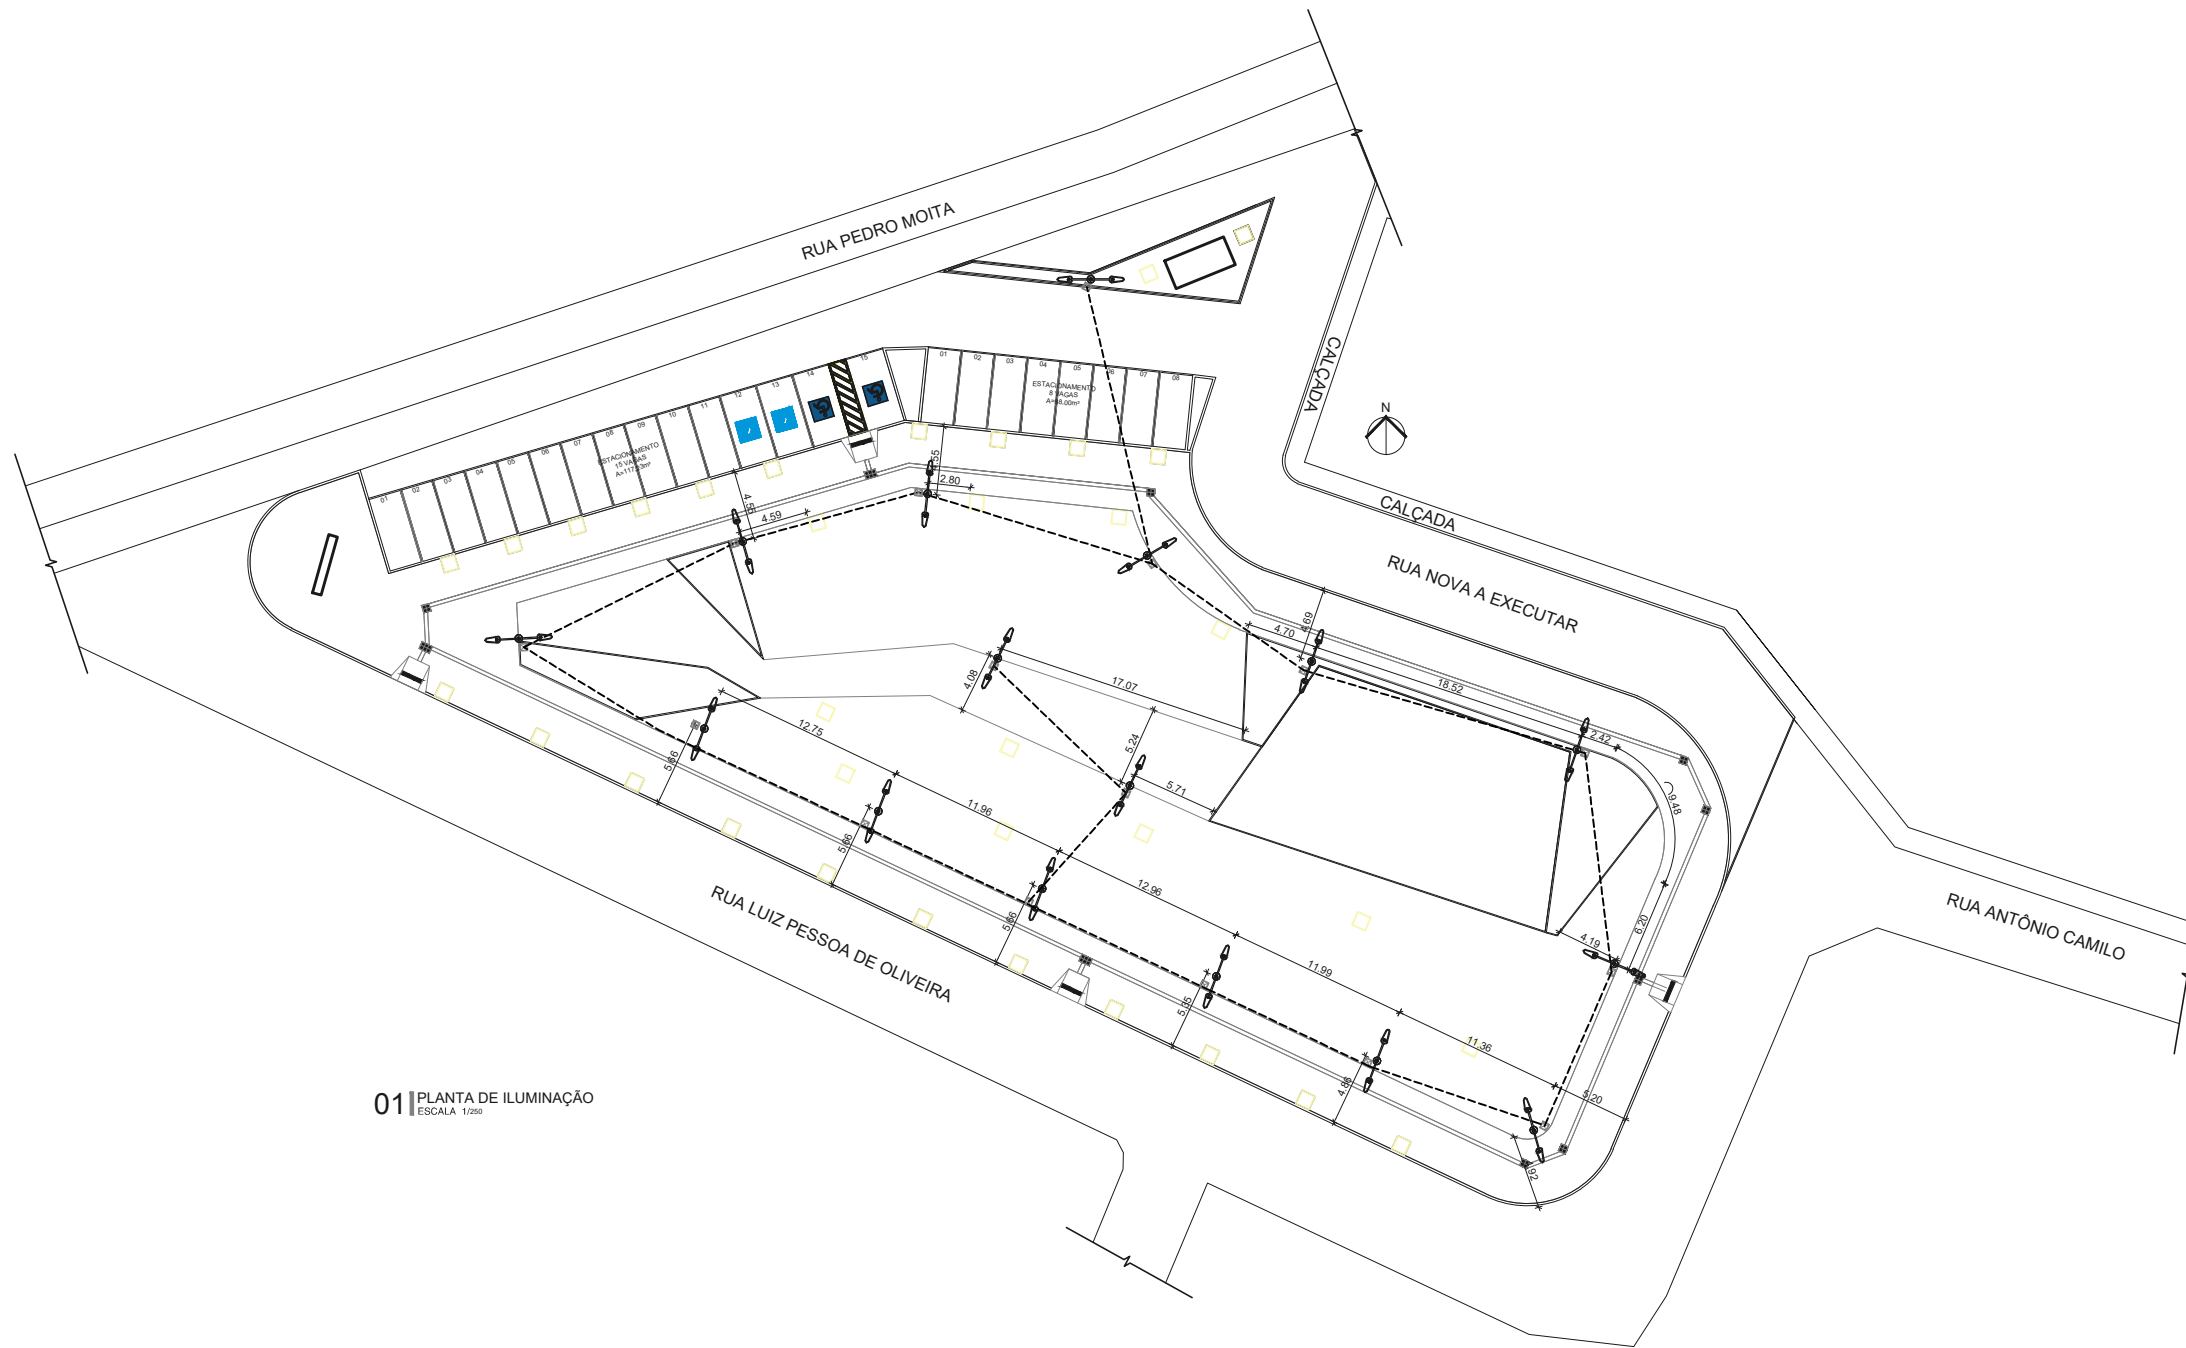

01 PLANTA DE ILUMINAÇÃO  
ESCALA: 1:250

LEGENDA - EM PLANTA

	INDICAÇÃO DE FACHADAS		INDICAÇÃO ACESSO PRINCIPAL
	INDICAÇÃO DE CORTES		INDICAÇÕES NÍVEIS CORTE
	ESPECIFICAÇÕES DE MATERIAIS		INDICAÇÕES DE EIXOS

NOTAS

- AS MEDIDAS DE PLANTAS DEVEM SER CONFERIDAS NO LOCAL PARA EVENTUAIS COMPENSAÇÕES.
- MEDIDAS E NÍVEIS EM METRO.


RESPONSÁVEL TÉCNICO:	APROVO:

R00	10/07/2023	DULCE MARIA	EMISSÃO INICIAL
REV.	DATA	AUTOR	DESCRIÇÃO DE REVISÃO


SECRETARIA DE OBRAS  
PREFEITURA MUNICIPAL DE CASCAVEL  
AV. CHANCELER EDSON QUEIROZ, Nº2650, RIO NOVO,  
CASCAVEL-CE  
FONE: (85) 3334 - 2840

OBRA: PRAÇA CAPONGA			
PROPRIETÁRIO: MUNICÍPIO DE CASCAVEL CPF / CNPJ: 07.589.369/0001-20 ENDEREÇO: RUA PEDRO MOITA, CAPONGA	ESTADO: CEARÁ	ETAPA: LEVANTAMENTO CONTEUDO: 01- PLANTA DE ILUMINAÇÃO	ESCALA: 1:250
MUNICÍPIO: CASCAVEL	ÁREA TÉCNICA: ARQUITETÔNICO	DESENHO: DULCE MARIA DATA: JULHO/2023 ARQUIVO:	PRANCHA: 0809




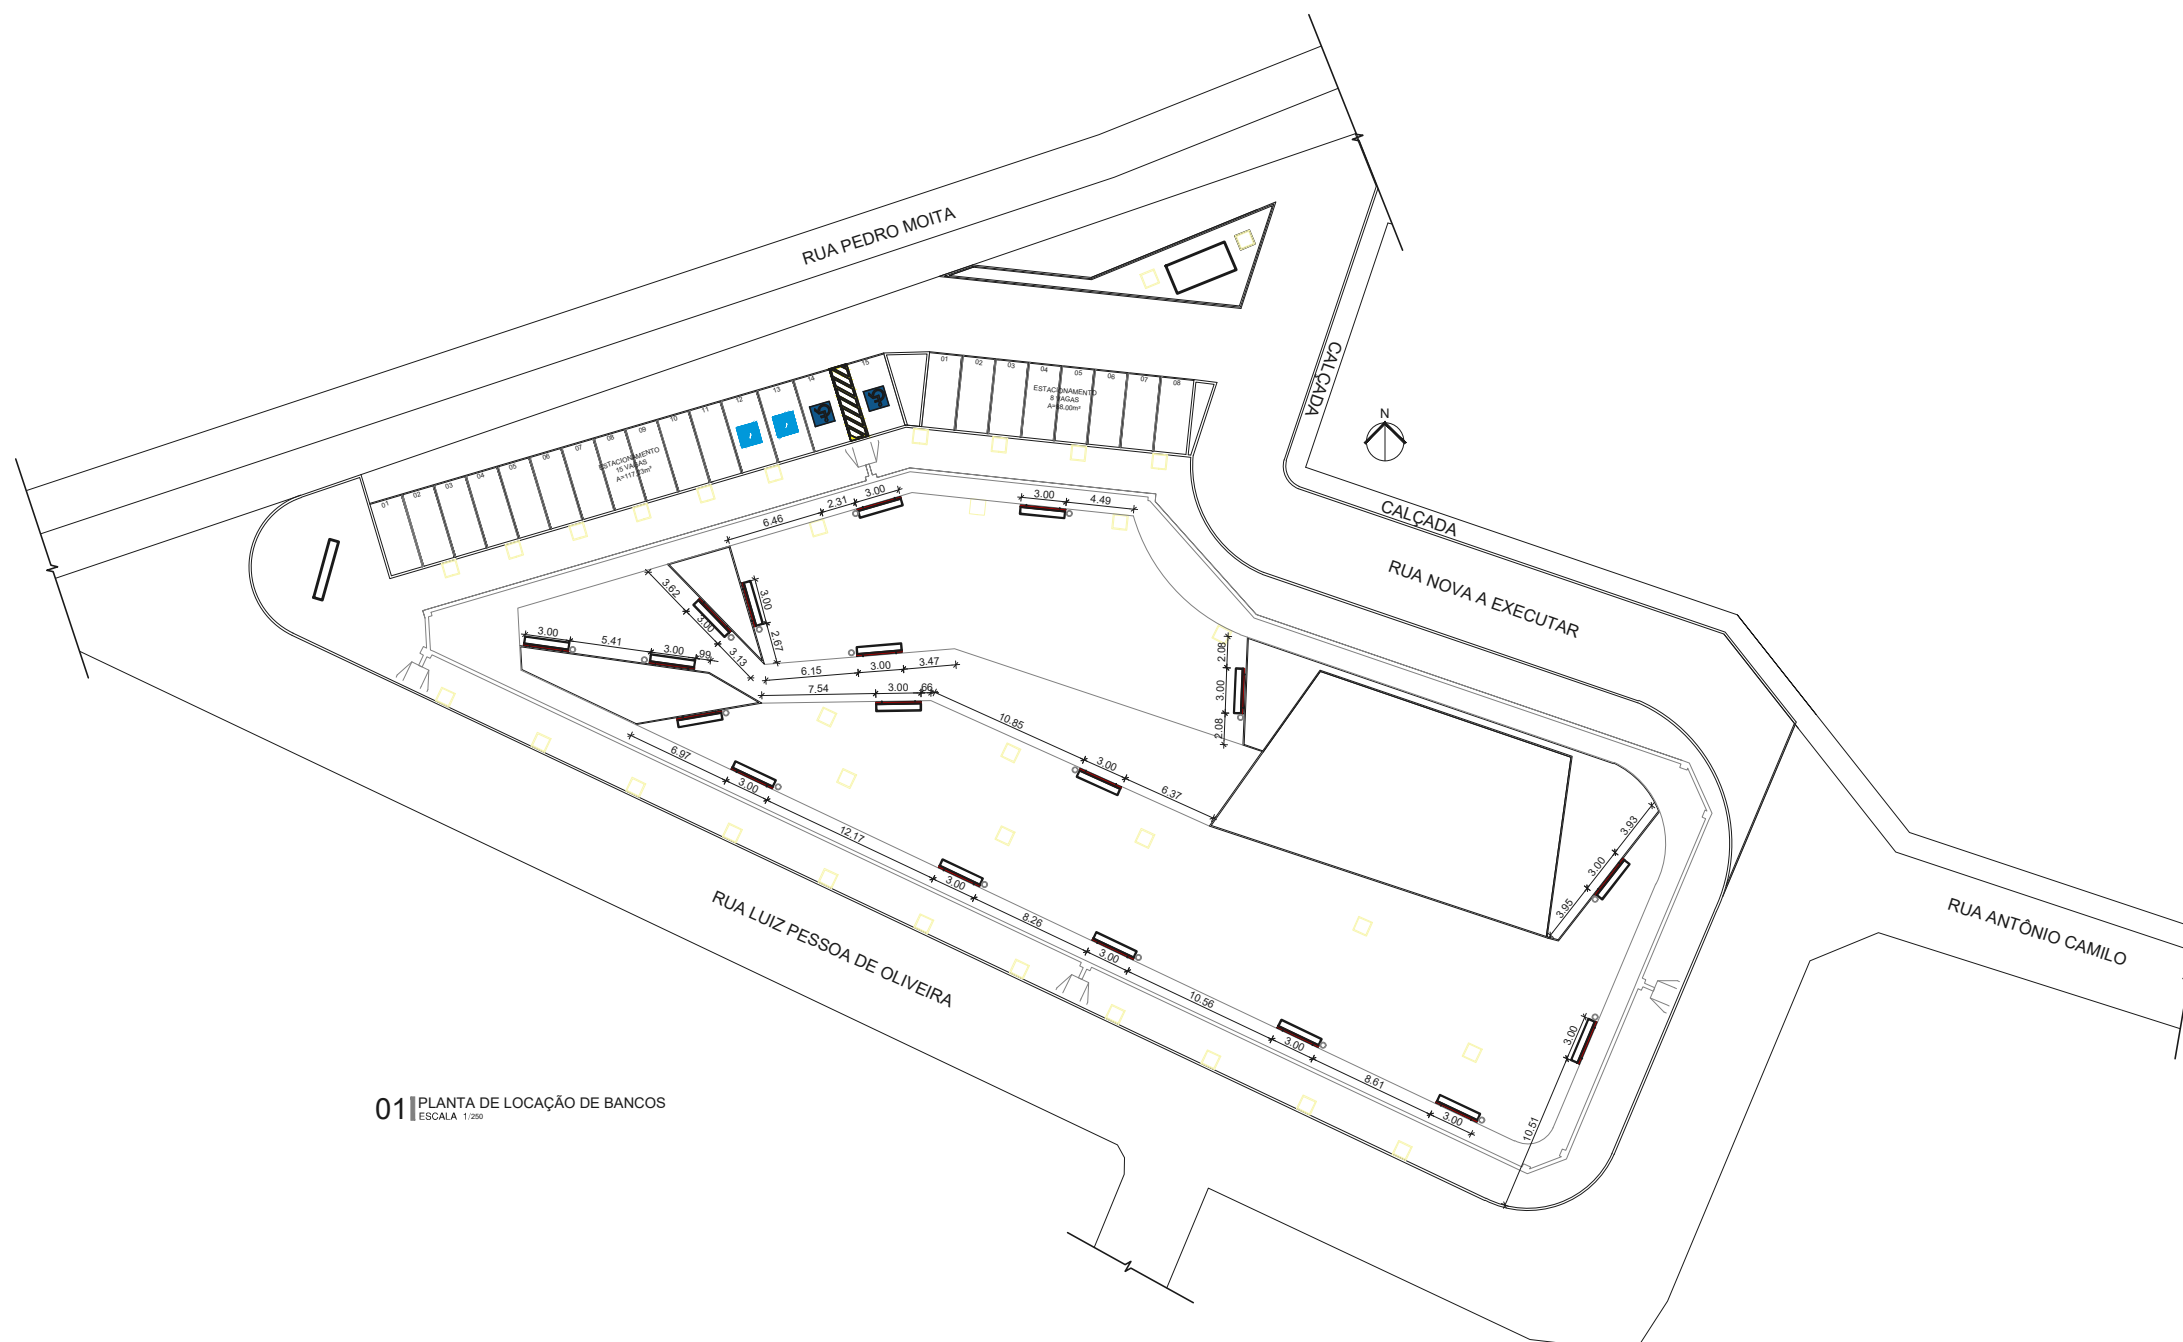

**01** PLANTA DE LOCAÇÃO DE BANCOS  
ESCALA 1/250

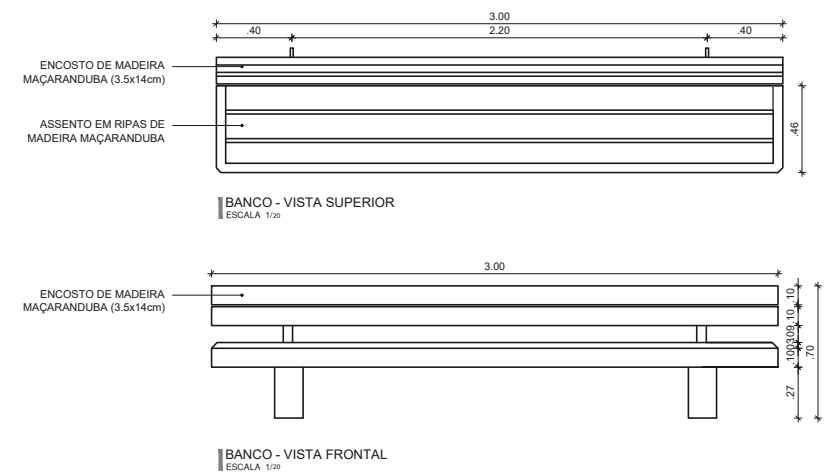

**02** DET. BANCO  
ESCALA 1/25

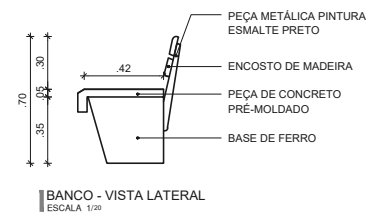

**03** DET. LIXEIRA  
ESCALA 1/25

LEGENDA - EM PLANTA

	INDICAÇÃO DE FACHADAS		INDICAÇÃO ACESSO PRINCIPAL
	INDICAÇÃO DE CORTES		INDICAÇÕES NÍVEIS CORTE
	ESPECIFICAÇÕES DE MATERIAIS		INDICAÇÕES DE EIXOS

NOTAS

- AS MEDIDAS DE PLANTAS DEVEM SER CONFERIDAS NO LOCAL PARA EVENTUAIS COMPENSAÇÕES.
- MEDIDAS E NÍVEIS EM METRO.

RESPONSÁVEL TÉCNICO:	APROVO:

R00	10/07/2023	DULCE MARIA	EMISSÃO INICIAL
REV.	DATA	AUTOR	DESCRIÇÃO DE REVISÃO

**SECRETARIA DE OBRAS**  
 PREFEITURA MUNICIPAL DE CASCAVEL  
 AV. CHANCELER EDSON QUEIROZ, Nº2650, RIO NOVO,  
 CASCAVEL-CE  
 FONE: (85) 3334 - 2840

OBRA:		<b>PRAÇA CAPONGA</b>	
PROPRIETÁRIO:	MUNICÍPIO DE CASCAVEL	ETAPA:	LEVANTAMENTO
CPF / CNPJ:	07.589.369/0001-20	CONTEUDO:	01- PLANTA DE LOCAÇÃO DE BANCOS
ENDEREÇO:	RUA PEDRO MOITA, CAPONGA	ESCALA:	1:250
MUNICÍPIO:	CASCAVEL		02- DETALHAMENTO BANCO
ESTADO:	CEARÁ		1:25
ÁREA TÉCNICA:	ARQUITETÔNICO	DESENHO:	DULCE MARIA
		DATA:	JULHO/2023
		ARQUIVO:	0909