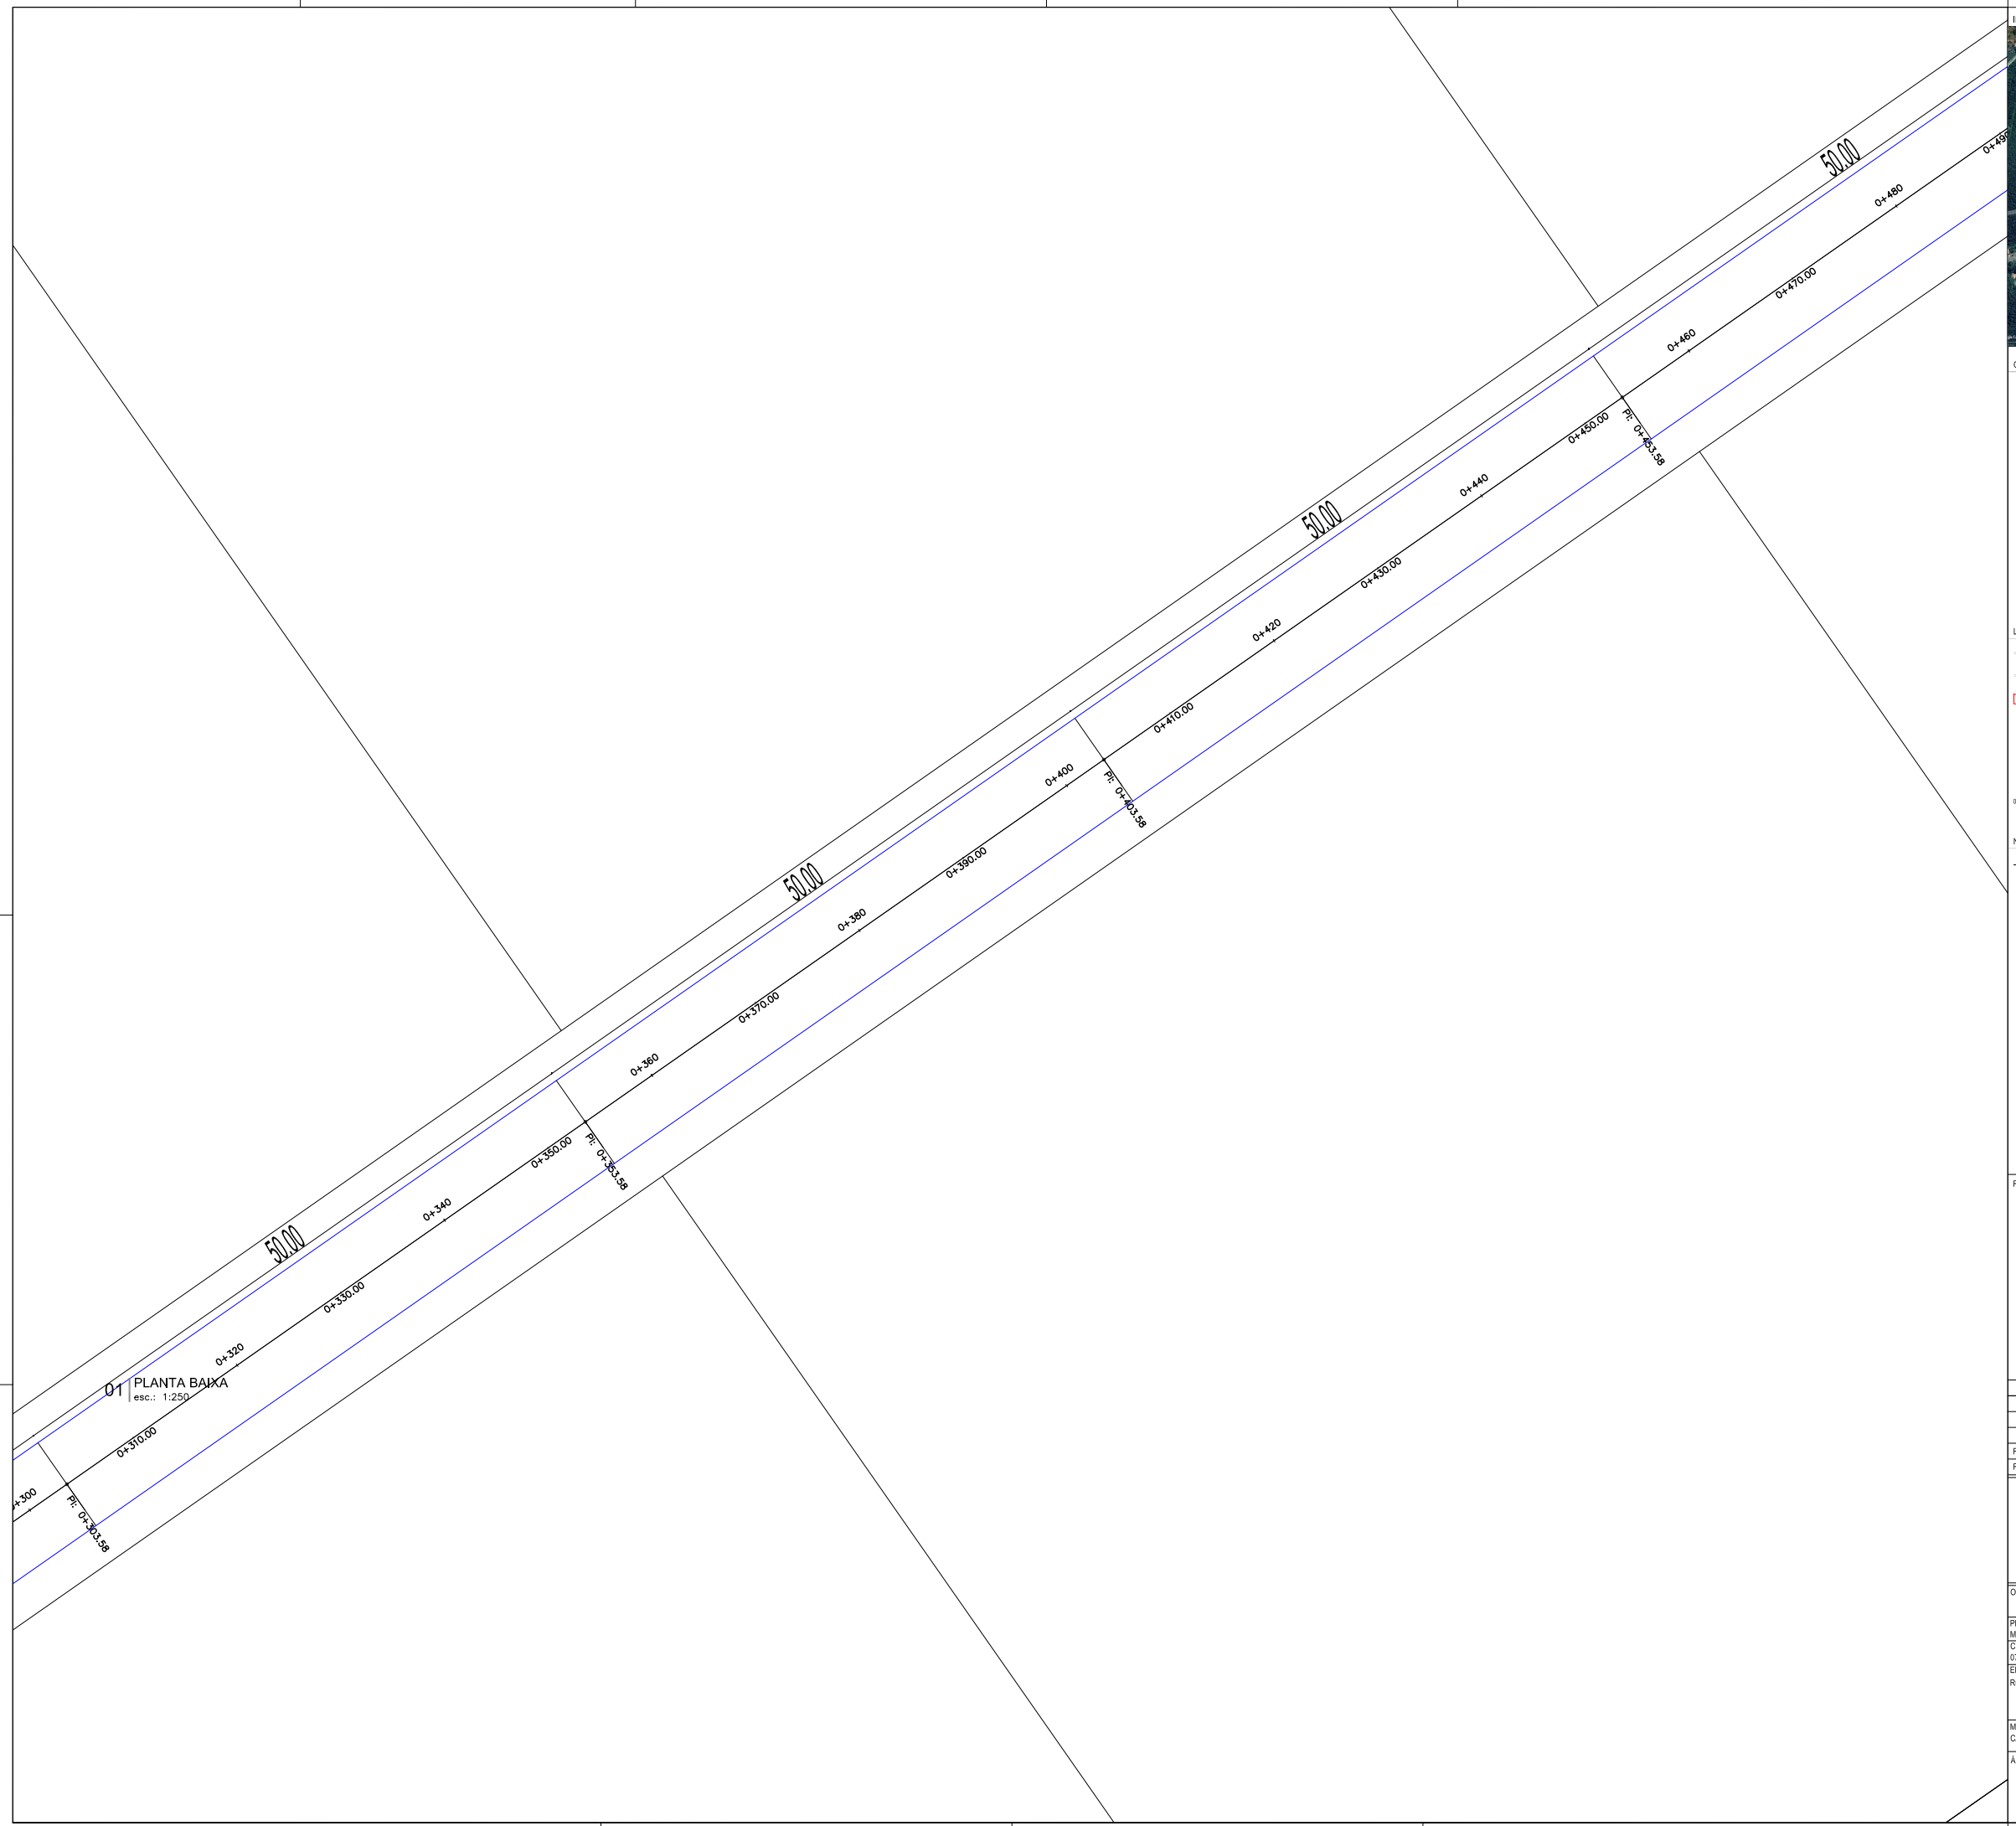

01 | PLANTA BAIXA
esc.: 1:250

IMAGEM DO GOOGLE EARTH

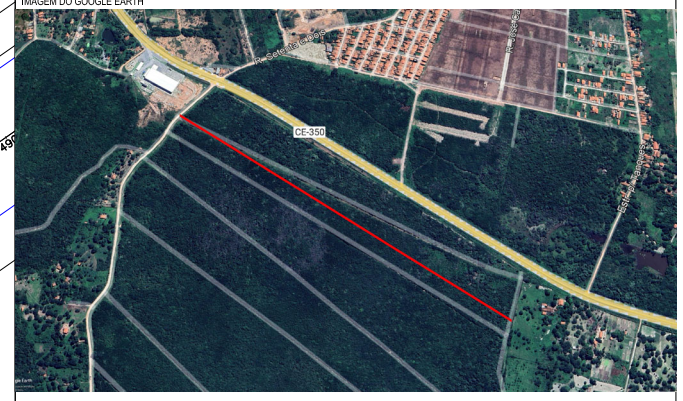

QUADRO DE QUANTITATIVO - EM PLANTA

LEGENDA - EM PLANTA

- MEIO-FIO
- MEIO-FIO REBAIXADO
- EDIFICAÇÕES
- POSTE
- ÁRVORE
- CURVA DE NÍVEL
- 0,00 20,00 ALINHAMENTO (ESTACAS)

NOTA

- AS MEDIDAS DE PLANTAS DEVEM SER CONFERIDAS NO LOCAL PARA EVENTUAIS COMPENSAÇÕES,

RESPONSÁVEL TÉCNICO:	APROVO:

REV.	DATA	AUTOR	DESCRIÇÃO DA REVISÃO
R00	09/08/2023	ROMARIO SILVA	EMISSÃO INICIAL

SECRETARIA DE OBRAS
PREFEITURA MUNICIPAL DE CASCAVEL
AV. CHANCELER EDSON QUEIROZ, Nº2650, RIO NOVO, CASCAVEL-CE.
FONE: (85) 3334 - 2840

OBRA:
PAVIMENTAÇÃO EM PISO INTERTAVADO

PROPRIETÁRIO:
MUNICÍPIO DE CASCAVEL

CPF / CNPJ:
07.589.369/0001-20

ENDEREÇO:
Rua - 02, Distrito Industrial.

MUNICÍPIO:
CASCAVEL

ESTADO:
CEARÁ

ÁREA TÉCNICA:
GEOMÉTRICO

ETAPA:
PROJETO EXECUTIVO

CONTEÚDO:	ESCALA:
01- PLANTA BAIXA	1:250

DESENHO:
ROMARIO SILVA

DATA:
AGOSTO/2023

ARQUIVO:

PRANCHA:
03 07