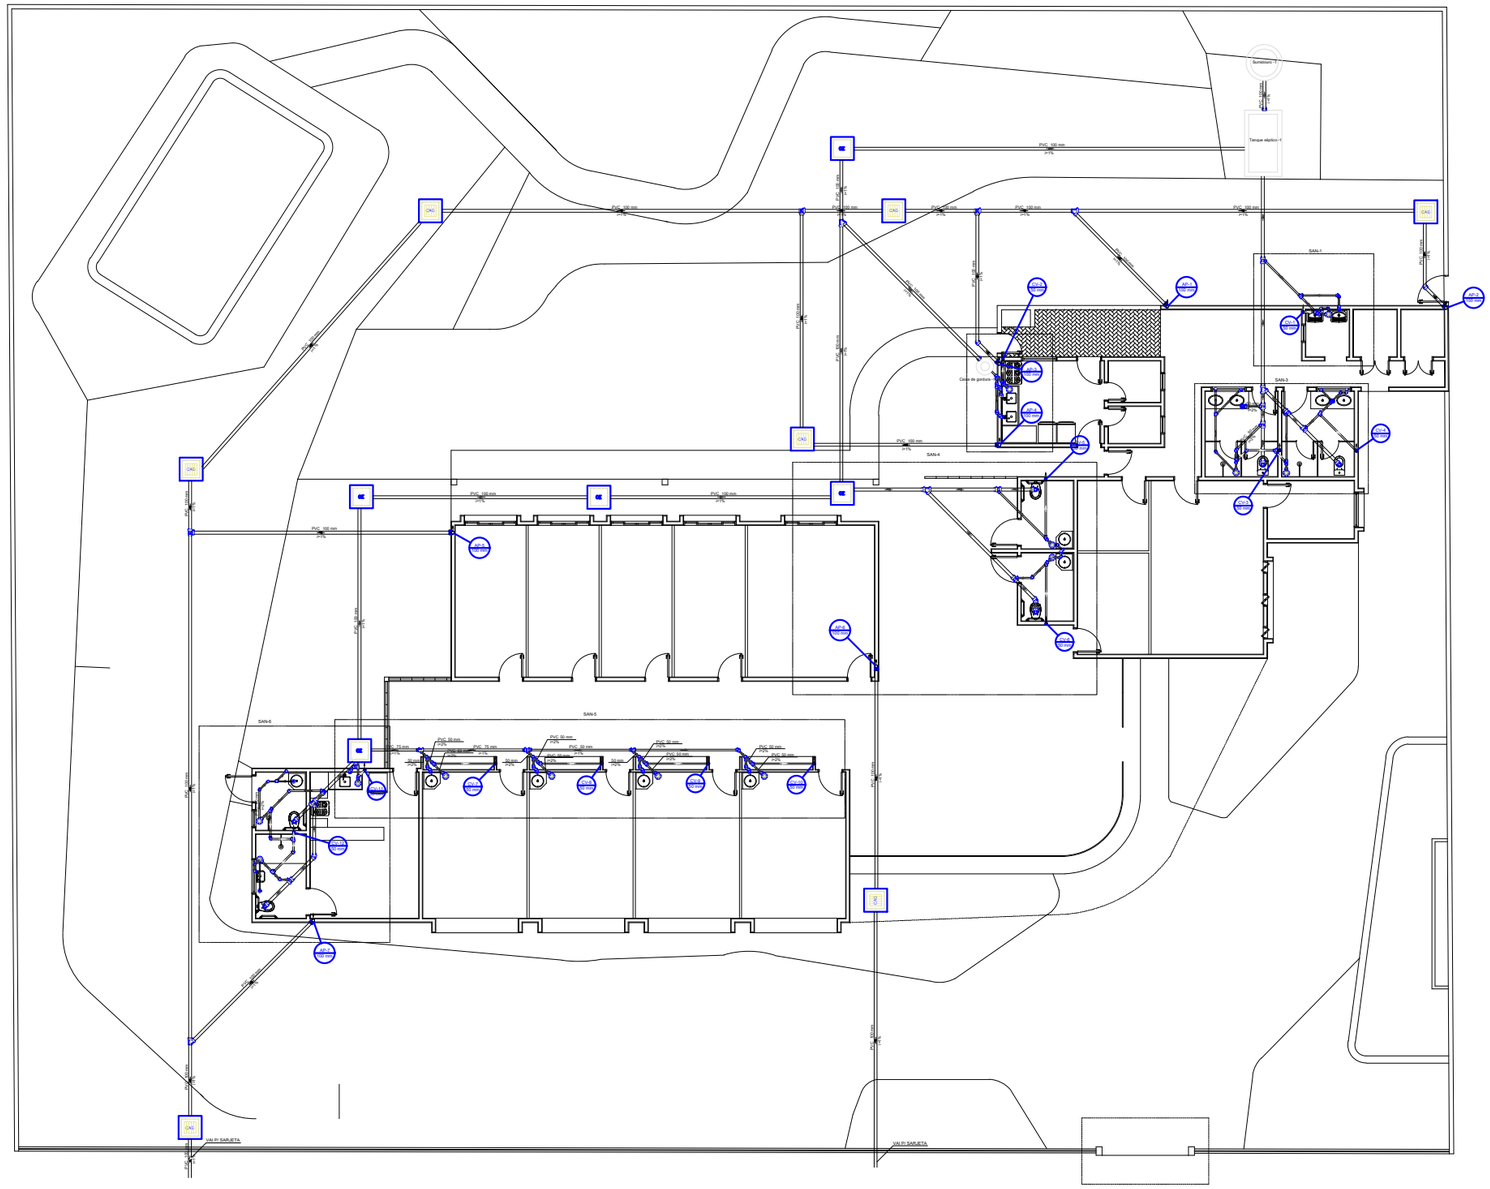
Sumidouro 1" ø
PVC 100 mm
Tanque séptico 1
PVC 100 mm
PVC 100 mm
PVC 100 mm